




Legende

-  Bestaande verkeersborden
-  Geplande verkeersborden
-  Te verwijderen verkeersborden
-  Bestaande wegmarkeringen
-  Geplande wegmarkeringen
-  Te verwijderen wegmarkeringen
-  Ander gepland dossier (in voorbereiding bij MOBBED)




gent: Mobiliteitsbedrijf stad Gent
Verkeerstechnische taken

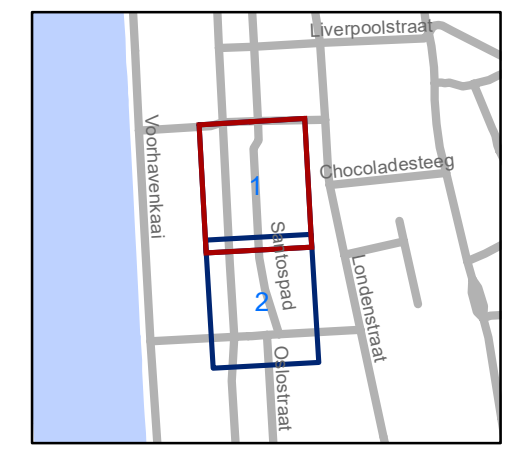**Santospad
E1 grasveld**

Dosiernummer P-743182





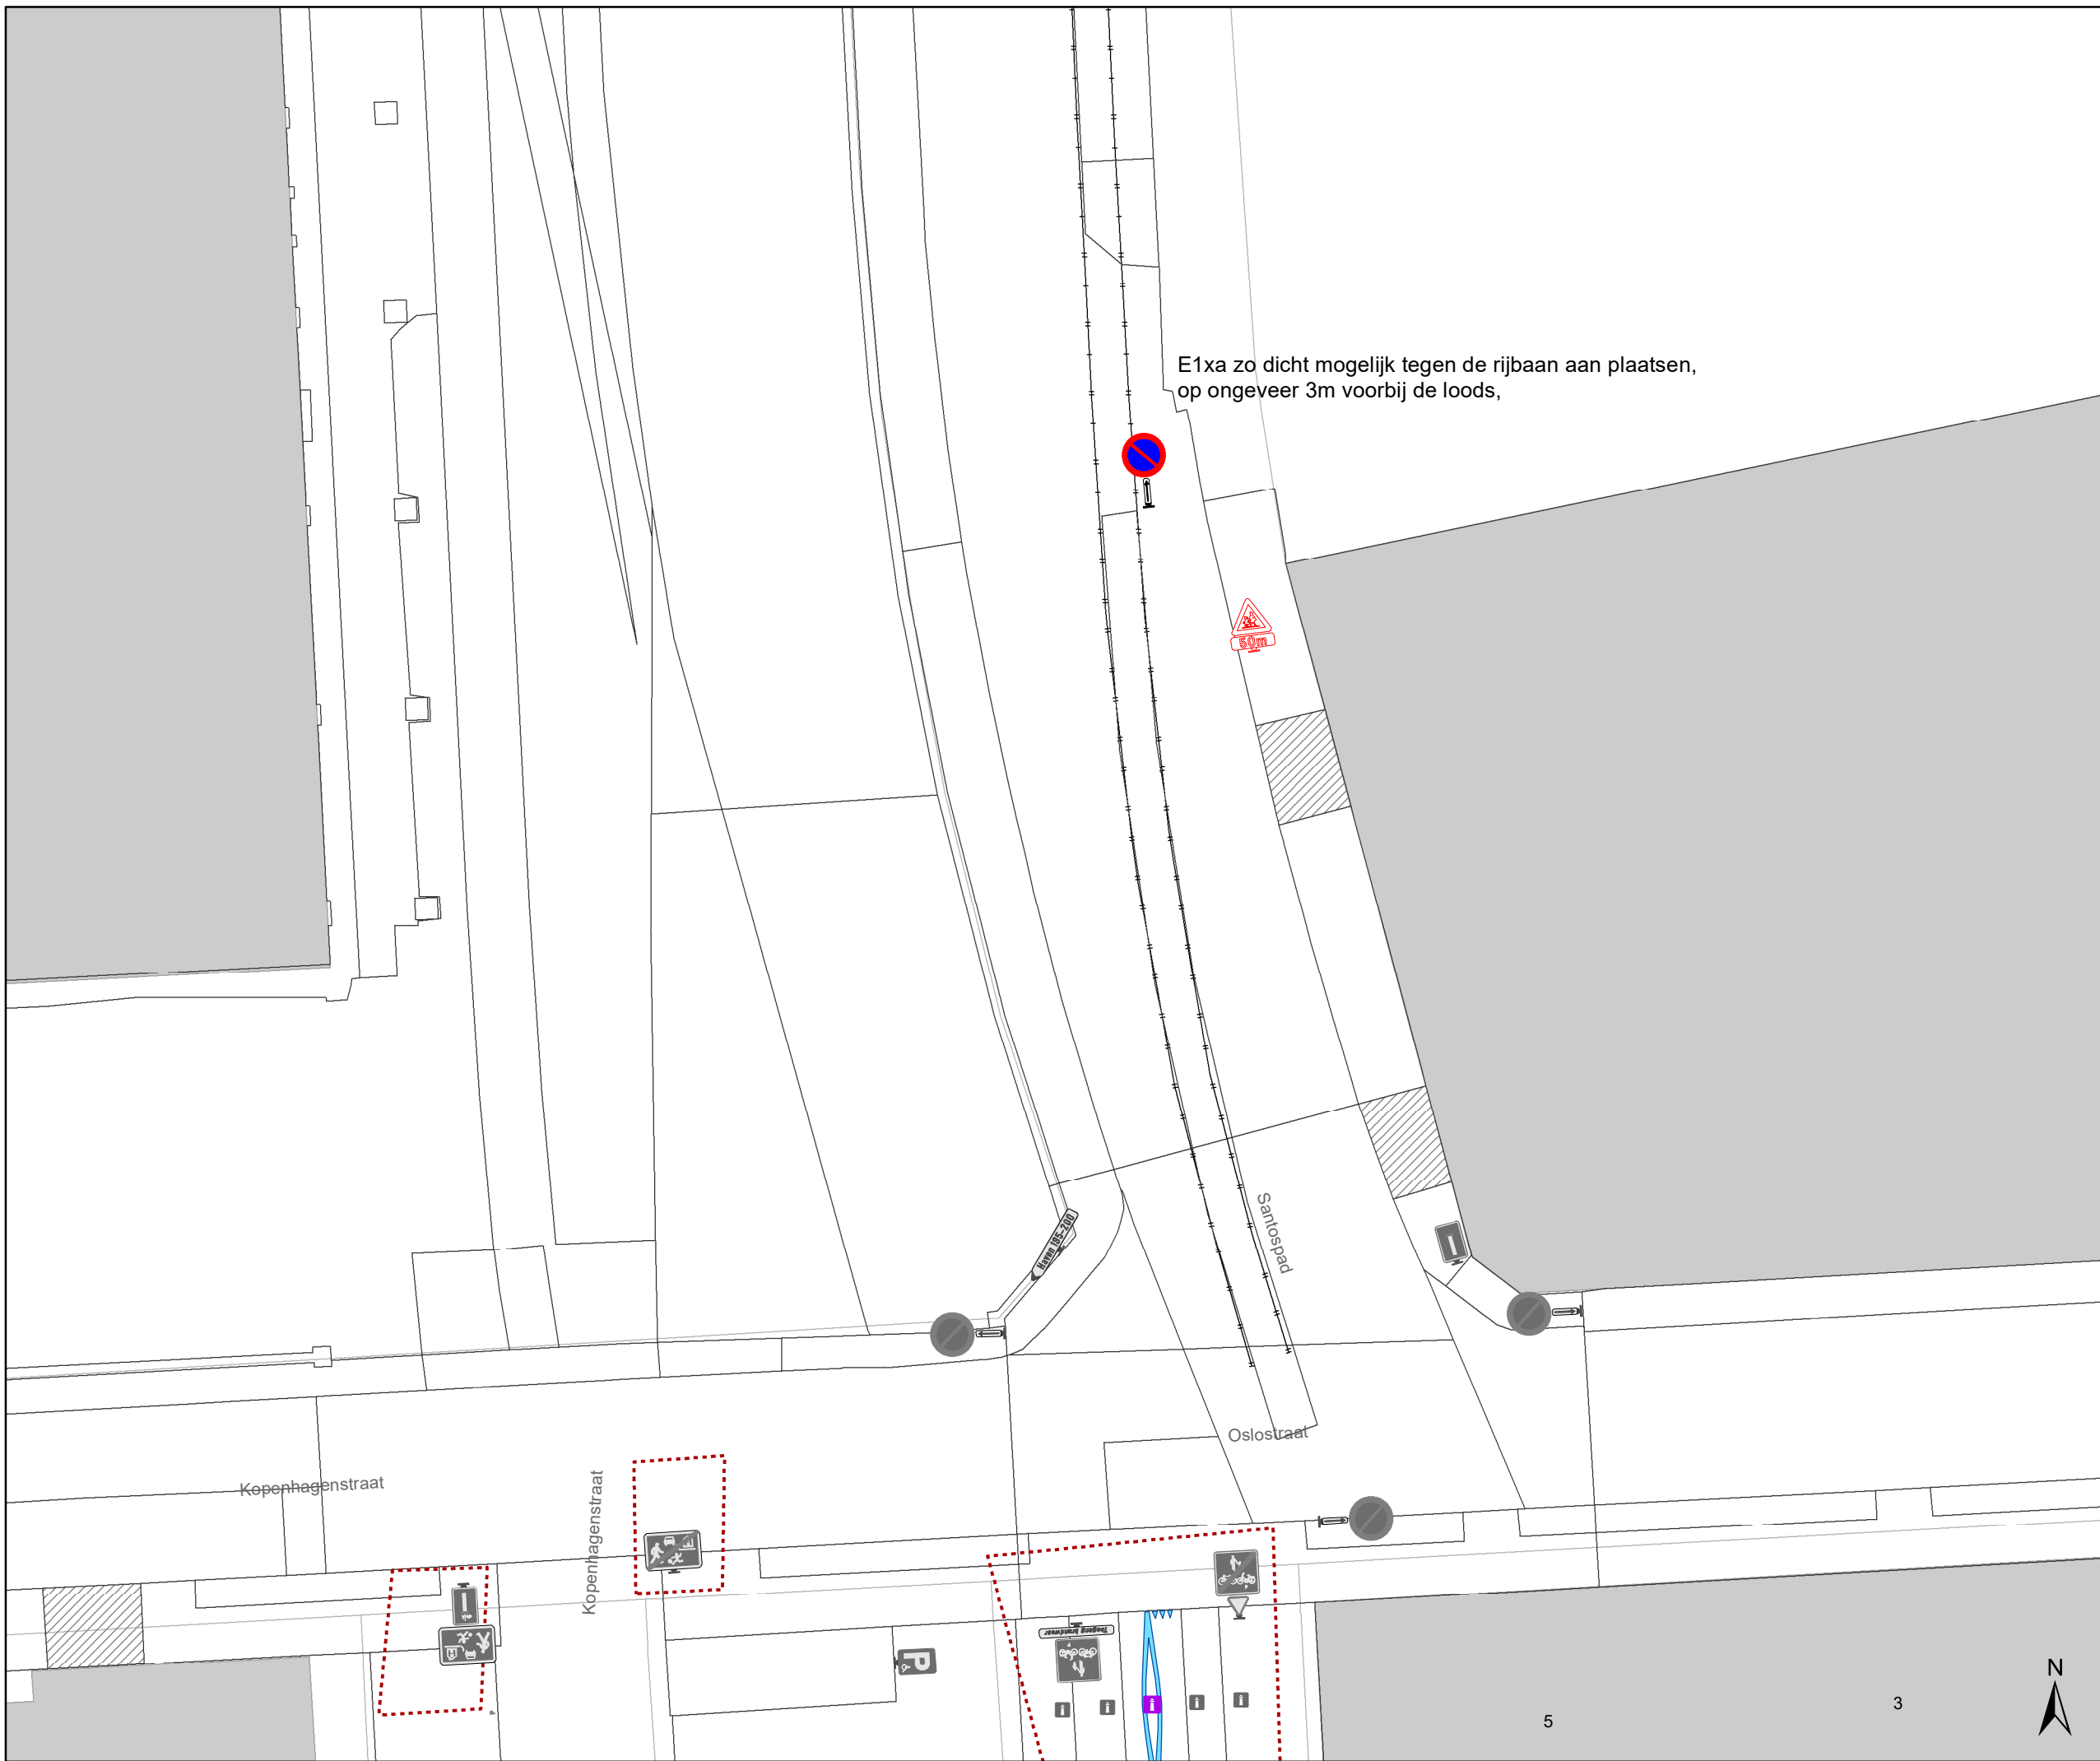

DATUM	SCHAAL	PLAN	P FORMAAT
12/05/2025	1/250	1/2	A3






E1xa zo dicht mogelijk tegen de rijbaan aan plaatsen, op ongeveer 3m voorbij de loods,

Legende

-  Bestaande verkeersborden
-  Geplande verkeersborden
-  Te verwijderen verkeersborden
-  Bestaande wegmarkeringen
-  Geplande wegmarkeringen
-  Te verwijderen wegmarkeringen
-  Ander gepland dossier (in voorbereiding bij MOBBED)

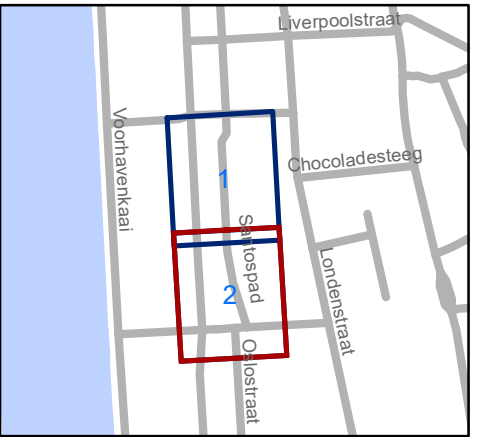

gent: Mobiliteitsbedrijf stad Gent
Verkeerstechnische taken

Santospad E1 grasveld

Dossiernummer P-743182

DATUM	SCHAAL	PLAN	P FORMAAT
12/05/2025	1/250	2/2	A3