



2025_CBS_04735 Nieuw aanvullend reglement van de politie op het wegverkeer - gemeenteweg - Emelia Dutrystraat - nieuwe verkeersmaatregelen - Vaststelling

Beslissing: Goedgekeurd in besloten vergadering van 22 mei 2025

Zijn aanwezig bij de beslissing van dit punt:

Mathias De Clercq, burgemeester-voorzitter; Hafsa El-Bazioui, schepenen; Astrid De Bruycker, schepenen; Evita Willaert, schepenen; Joris Vandenbroucke, schepenen; Bram Van Braeckvelt, schepenen; Burak Nalli, schepenen; Filip Watteeuw, schepenen; Christophe Peeters, schepenen; Mieke Hullebroeck, algemeen directeur; Liesbet Vertriest, adjunct-algemeendirecteur

Bevoegd: Joris Vandenbroucke

Betrokken: Mathias De Clercq

Juridisch kader

De volgende bepalingen zijn van toepassing inzake de bevoegdheid:

- De Nieuwe Gemeentewet 24 juni 1988, artikel 119;
- Het Decreet van 16 mei 2008 betreffende de aanvullende reglementen op het wegverkeer en de plaatsing en bekostiging van verkeerstekens, artikel 5, § 1, 2e lid;
- Het Decreet over het lokaal bestuur van 22 december 2017, artikel 41, 2°;
- Het gemeenteraadsbesluit van 15 december 2015, houdende de delegatie van de vaststellingsbevoegdheid inzake gemeentelijke aanvullende reglementen op het wegverkeer.

De beslissing wordt genomen op grond van:

- Wet betreffende de politie over het wegverkeer, gecoördineerd bij Koninklijk Besluit van 16 maart 1968;
- Decreet van 16 mei 2008 betreffende de aanvullende reglementen op het wegverkeer en de plaatsing en bekostiging van de verkeerstekens;
- Koninklijk Besluit van 1 december 1975 houdende algemeen reglement op de politie van het wegverkeer en van het gebruik van de openbare weg;
- Ministerieel Besluit van 11 oktober 1976 waarbij de minimumafmetingen en de bijzondere plaatsingsvoorwaarden van de verkeerstekens worden bepaald;
- Uitvoeringsbesluit van 23 januari 2009 betreffende de aanvullende reglementen op het wegverkeer en de plaatsing en bekostiging van de verkeerstekens;

- Omzendbrief MOB/2009/1 van 3 april 2009;

Motivering

- Bij dit collegebesluit worden in kader van de heraanleg van een deel van de Smalleheerweg (ten westen van de R4), die hierdoor de nieuwe naam Emelia Dutrystraat krijgt, volgende nieuwe maatregelen getroffen in de hoofdstraat Emelia Dutrystraat: het verwijderen van de C3 met onderbord M12 op het oostelijk kruispunt met de Groenstraat, het aanpassen van de bebording B15 van voorrangsweg, het invoeren van het parkeerverbod op de oostelijke straatkant vanaf het kruispunt met de Groenstraat en de zijstraat Emilia Dutrystraat, en het invoeren van beperkte toegang tot de fiets- en wandelbrug via C3 en onderbord M3bis. In de zijstraat Emelia Dutrystraat, worden deze maatregelen ingevoerd: het invoeren van beperkte toegang via C3 en onderbord M3bis tot het noordelijk deel van deze zijstraat, het invoeren van het verlenen van voorrang in diezelfde zijstraat ten opzichte van de hoofdstraat Emelia Dutrystraat via B1 en haaiantanden (in klein formaat) en het voorzien van een onderbroken streep aansluitend met de toeleidende markering naar de paaltjes van de verkeersfilter.
- In de zijstraat Emelia Dutrystraat, worden deze maatregelen ingevoerd: het invoeren van beperkte toegang via C3 en onderbord M3bis tot het noordelijk deel van deze zijstraat, het invoeren van het verlenen van voorrang in diezelfde zijstraat ten opzichte van de hoofdstraat Emelia Dutrystraat via B1 en haaiantanden (in klein formaat) en het voorzien van een onderbroken streep aansluitend met de toeleidende markering naar de paaltjes van de verkeersfilter.

Bijgevoegde bijlage(n):

- Aanvullend reglement Emelia Dutrystraat dossier P702282.pdf (deel van de beslissing)
- Signalisatieplan Emelia Dutrystraat dossier P702282 (deel van de beslissing)

Beslissing

Beslist het volgende:

Artikel 1:

Stelt vast het bijgevoegd aanvullend reglement van de politie op het wegverkeer en het signalisatieplan betreffende de gemeenteweg Emelia Dutrystraat.

2025_CBS_04735 - Nieuw aanvullend reglement van de politie op het wegverkeer - gemeenteweg - Emelia Dutrystraat - nieuwe verkeersmaatregelen

Vastgesteld in het College van Burgemeester en Schepenen van 22 mei 2025

Bekendgemaakt op 23 mei 2025

Geldig vanaf 28 mei 2025

Referentienummer 2025_CBS_04735

Reglement

Artikel 1.

Op de Emelia Dutrystraat ter hoogte van het kruispunt met de Emelia Dutrystraat (zijstraat); op de Emelia Dutrystraat ter hoogte van het kruispunt met de Vossenbergsstraat en de Korteheerweg, geldt: de bestuurders hebben voorrang.

Dit wordt aangeduid door verkeerstekens:

- Verkeersbord B15

Artikel 2.

Op de Emelia Dutrystraat (zijstraat) ter hoogte van het kruispunt met de Emelia Dutrystraat (hoofdstraat), geldt: de bestuurders moeten voorrang verlenen aan iedere bestuurder die rijdt op de openbare weg of de rijbaan die ze oprijden; de plaats waar de bestuurders, zo nodig, moeten stoppen om voorrang te verlenen, wordt aangeduid.

Dit wordt aangeduid door verkeerstekens:

- Wegmarkering WM76.2
- Verkeersbord B1

Artikel 3.

Op Emelia Dutrystraat (zijstraat), vanaf het kruispunt met de Emelia Dutrystraat (hoofdstraat) tot huisnummer 8A;

op de Emelia Dutrystraat (hoofdstraat) vanaf het kruispunt met de Vossenbergsstraat en de Korteheerweg tot het kruispunt met de Yvonne Fontainestraat dus op de fiets- en wandelbrug, geldt: de toegang is verboden in beide richtingen, voor iedere bestuurder; de maatregel geldt niet voor fietsers en bestuurders van tweewielige bromfietsen klasse A en klasse B en speed pedelecs.

Dit wordt aangeduid door verkeerstekens:

- Verkeersbord C3
- Verkeersbord M3bis

Artikel 4.

Op de Emelia Dutrystraat, vanaf het kruispunt met de Groenstraat tot het kruispunt met de Emelia Dutrystraat (zijstraat), ten oosten van de weg, geldt: het parkeren is verboden; het begin van de parkeerreglementering wordt aangeduid; het einde van de parkeerreglementering wordt aangeduid.

Dit wordt aangeduid door verkeerstekens:

- Verkeersbord GXb
- Verkeersbord E1
- Verkeersbord GXa

Artikel 5.


Op de Emelia Dutrystraat (zijstraat) ter hoogte van het kruispunt met de Emelia Dutrystraat, aansluitend met de toeleidende markering naar de verkeersfilter, geldt: het is iedere bestuurder verboden de onderbroken streep te overschrijden, behalve om in te halen, om links af te slaan, om te keren of om van rijstrook te veranderen.

Dit wordt aangeduid door verkeerstekens:

- Wegmarkering WM72.3

(einde reglement)



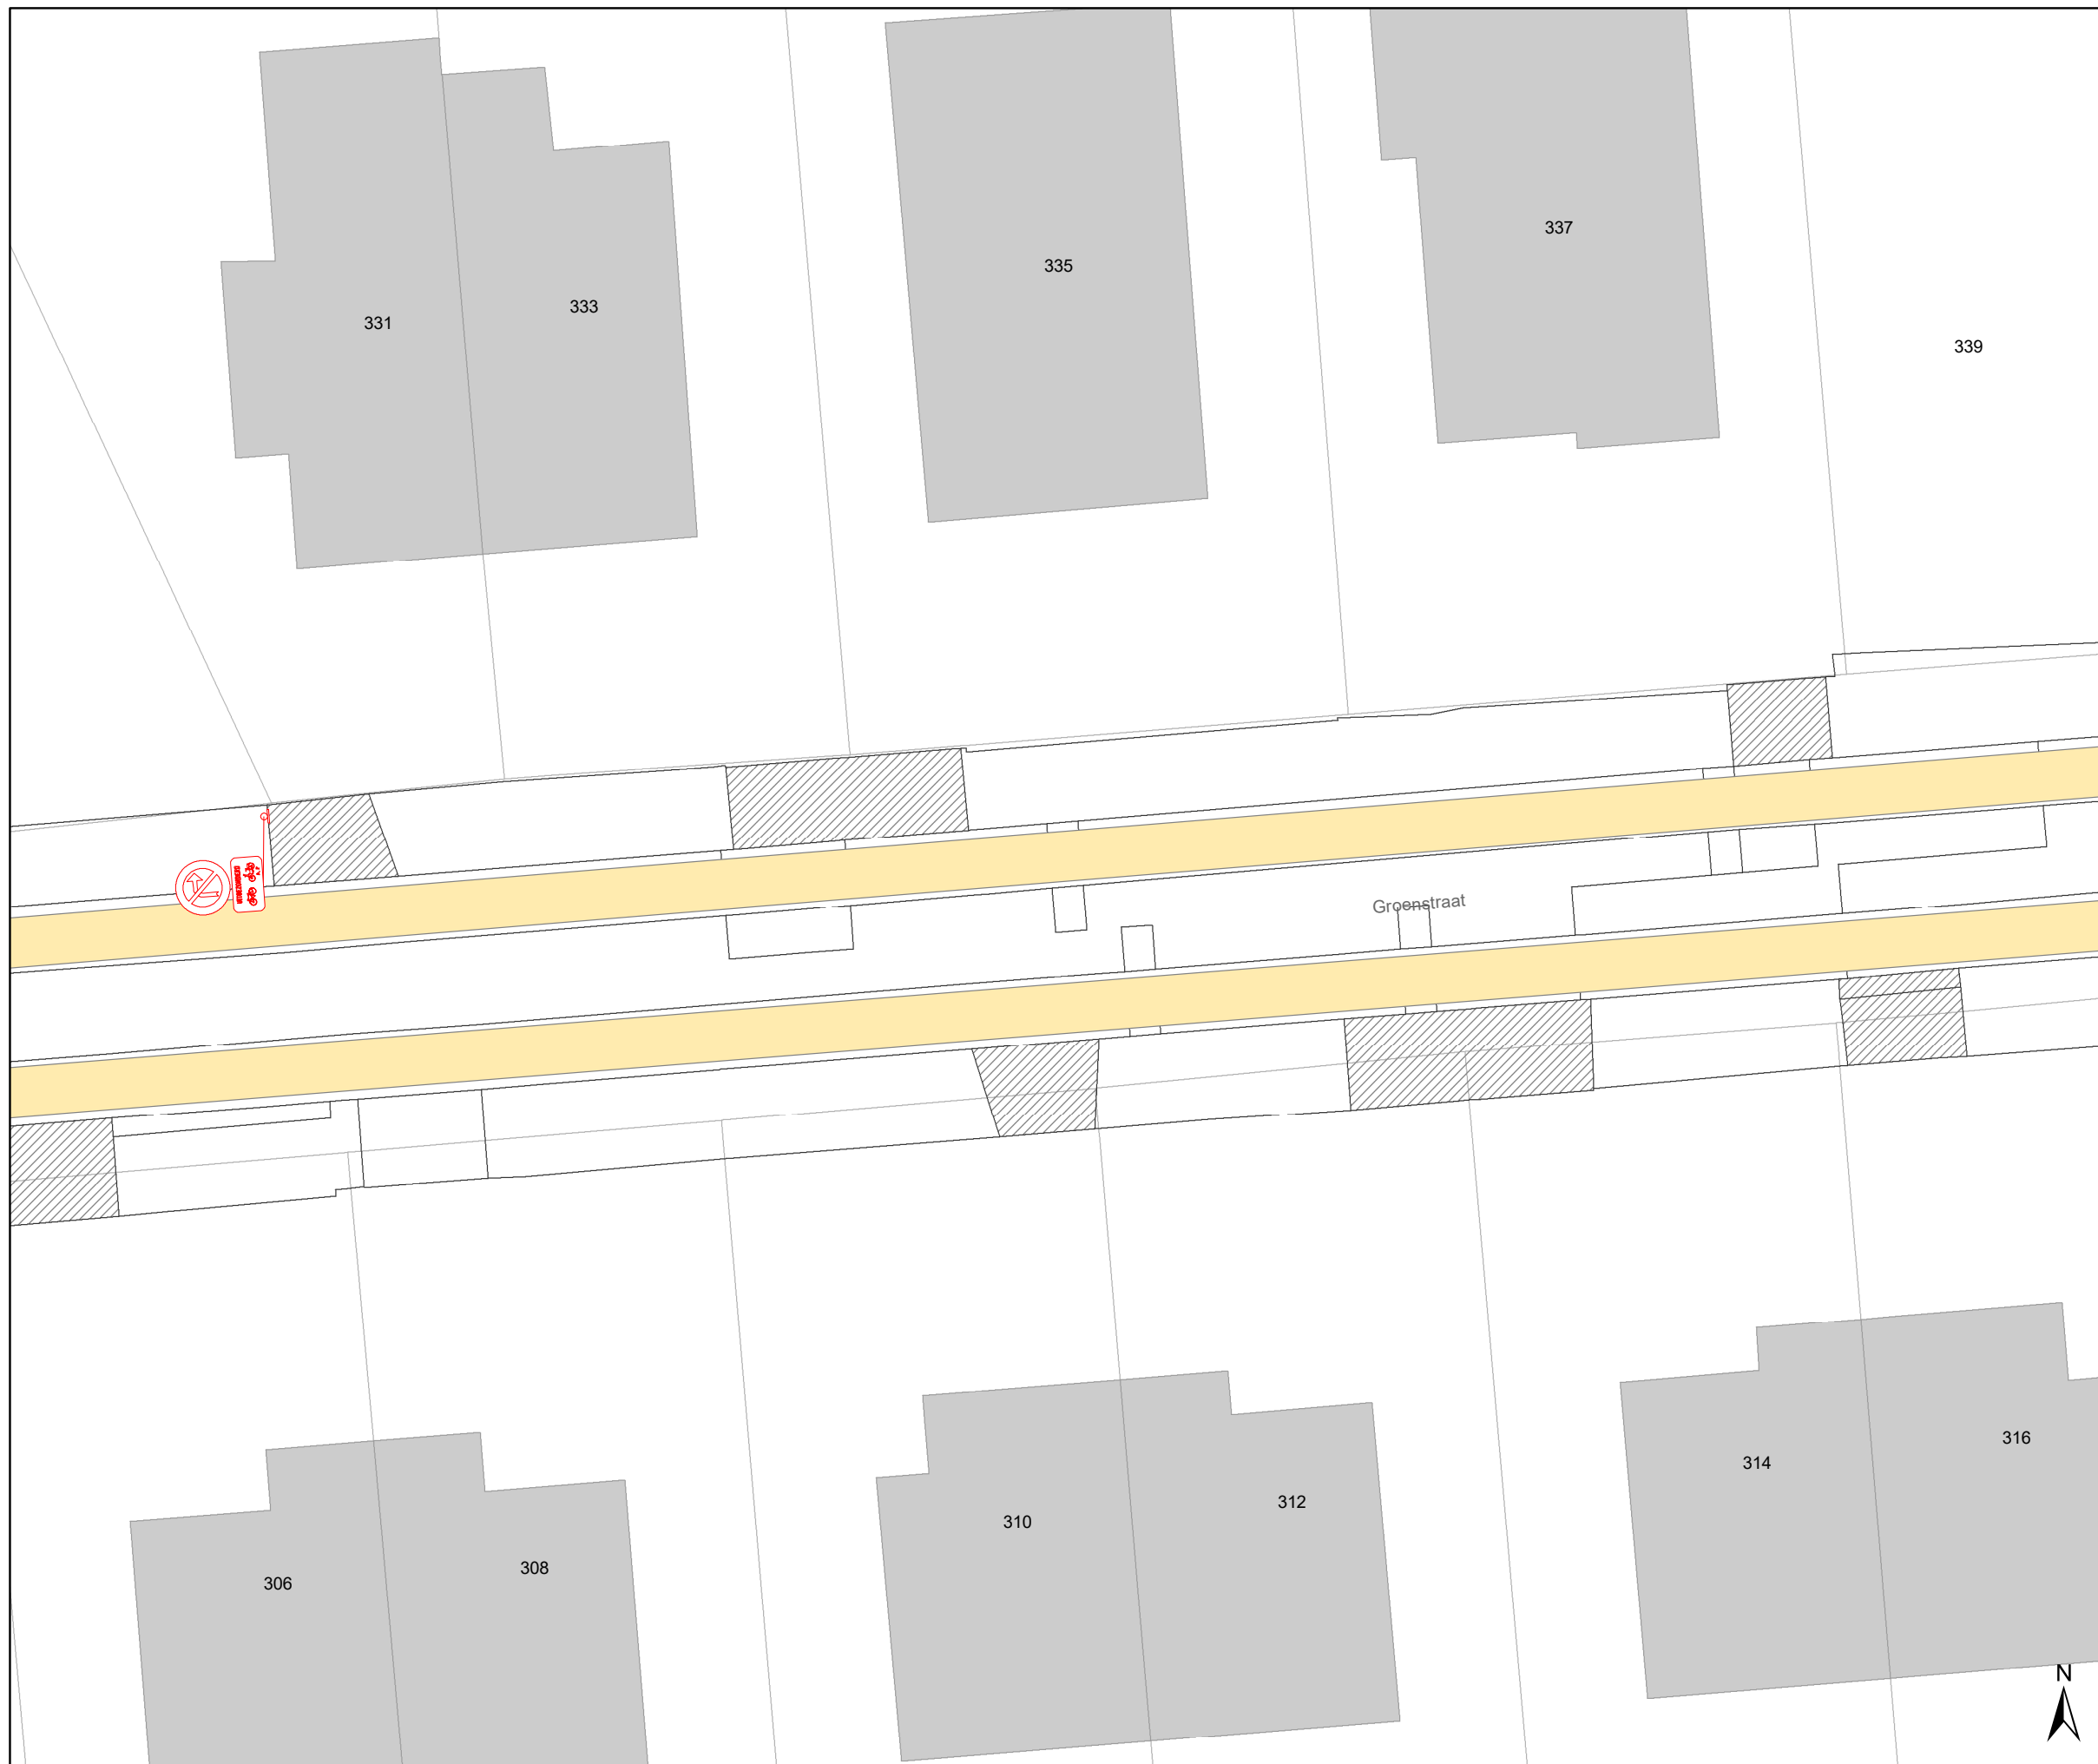




Legende


-  Bestaande verkeersborden
-  Geplande verkeersborden
-  Te verwijderen verkeersborden
-  Bestaande wegmarkeringen
-  Geplande wegmarkeringen
-  Te verwijderen wegmarkeringen

Straatmeubilair

-  Gepland paaltje
-  Bestaand paaltje
-  Te verwijderen paaltje

Overige

-  Ontwerp heraanleg

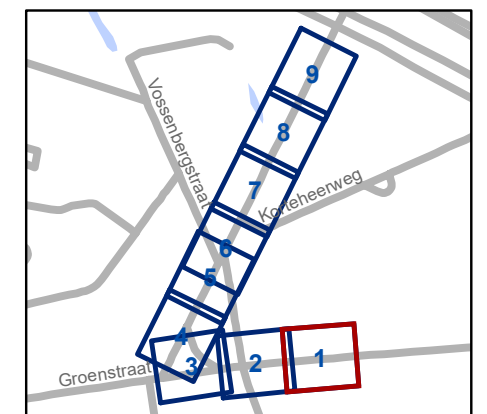


gent: Mobiliteitsbedrijf stad Gent
Verkeerstechnische taken

IKZ Emelia Dutrystraat
Def signalisatieplan

Dossiernummer P-228326

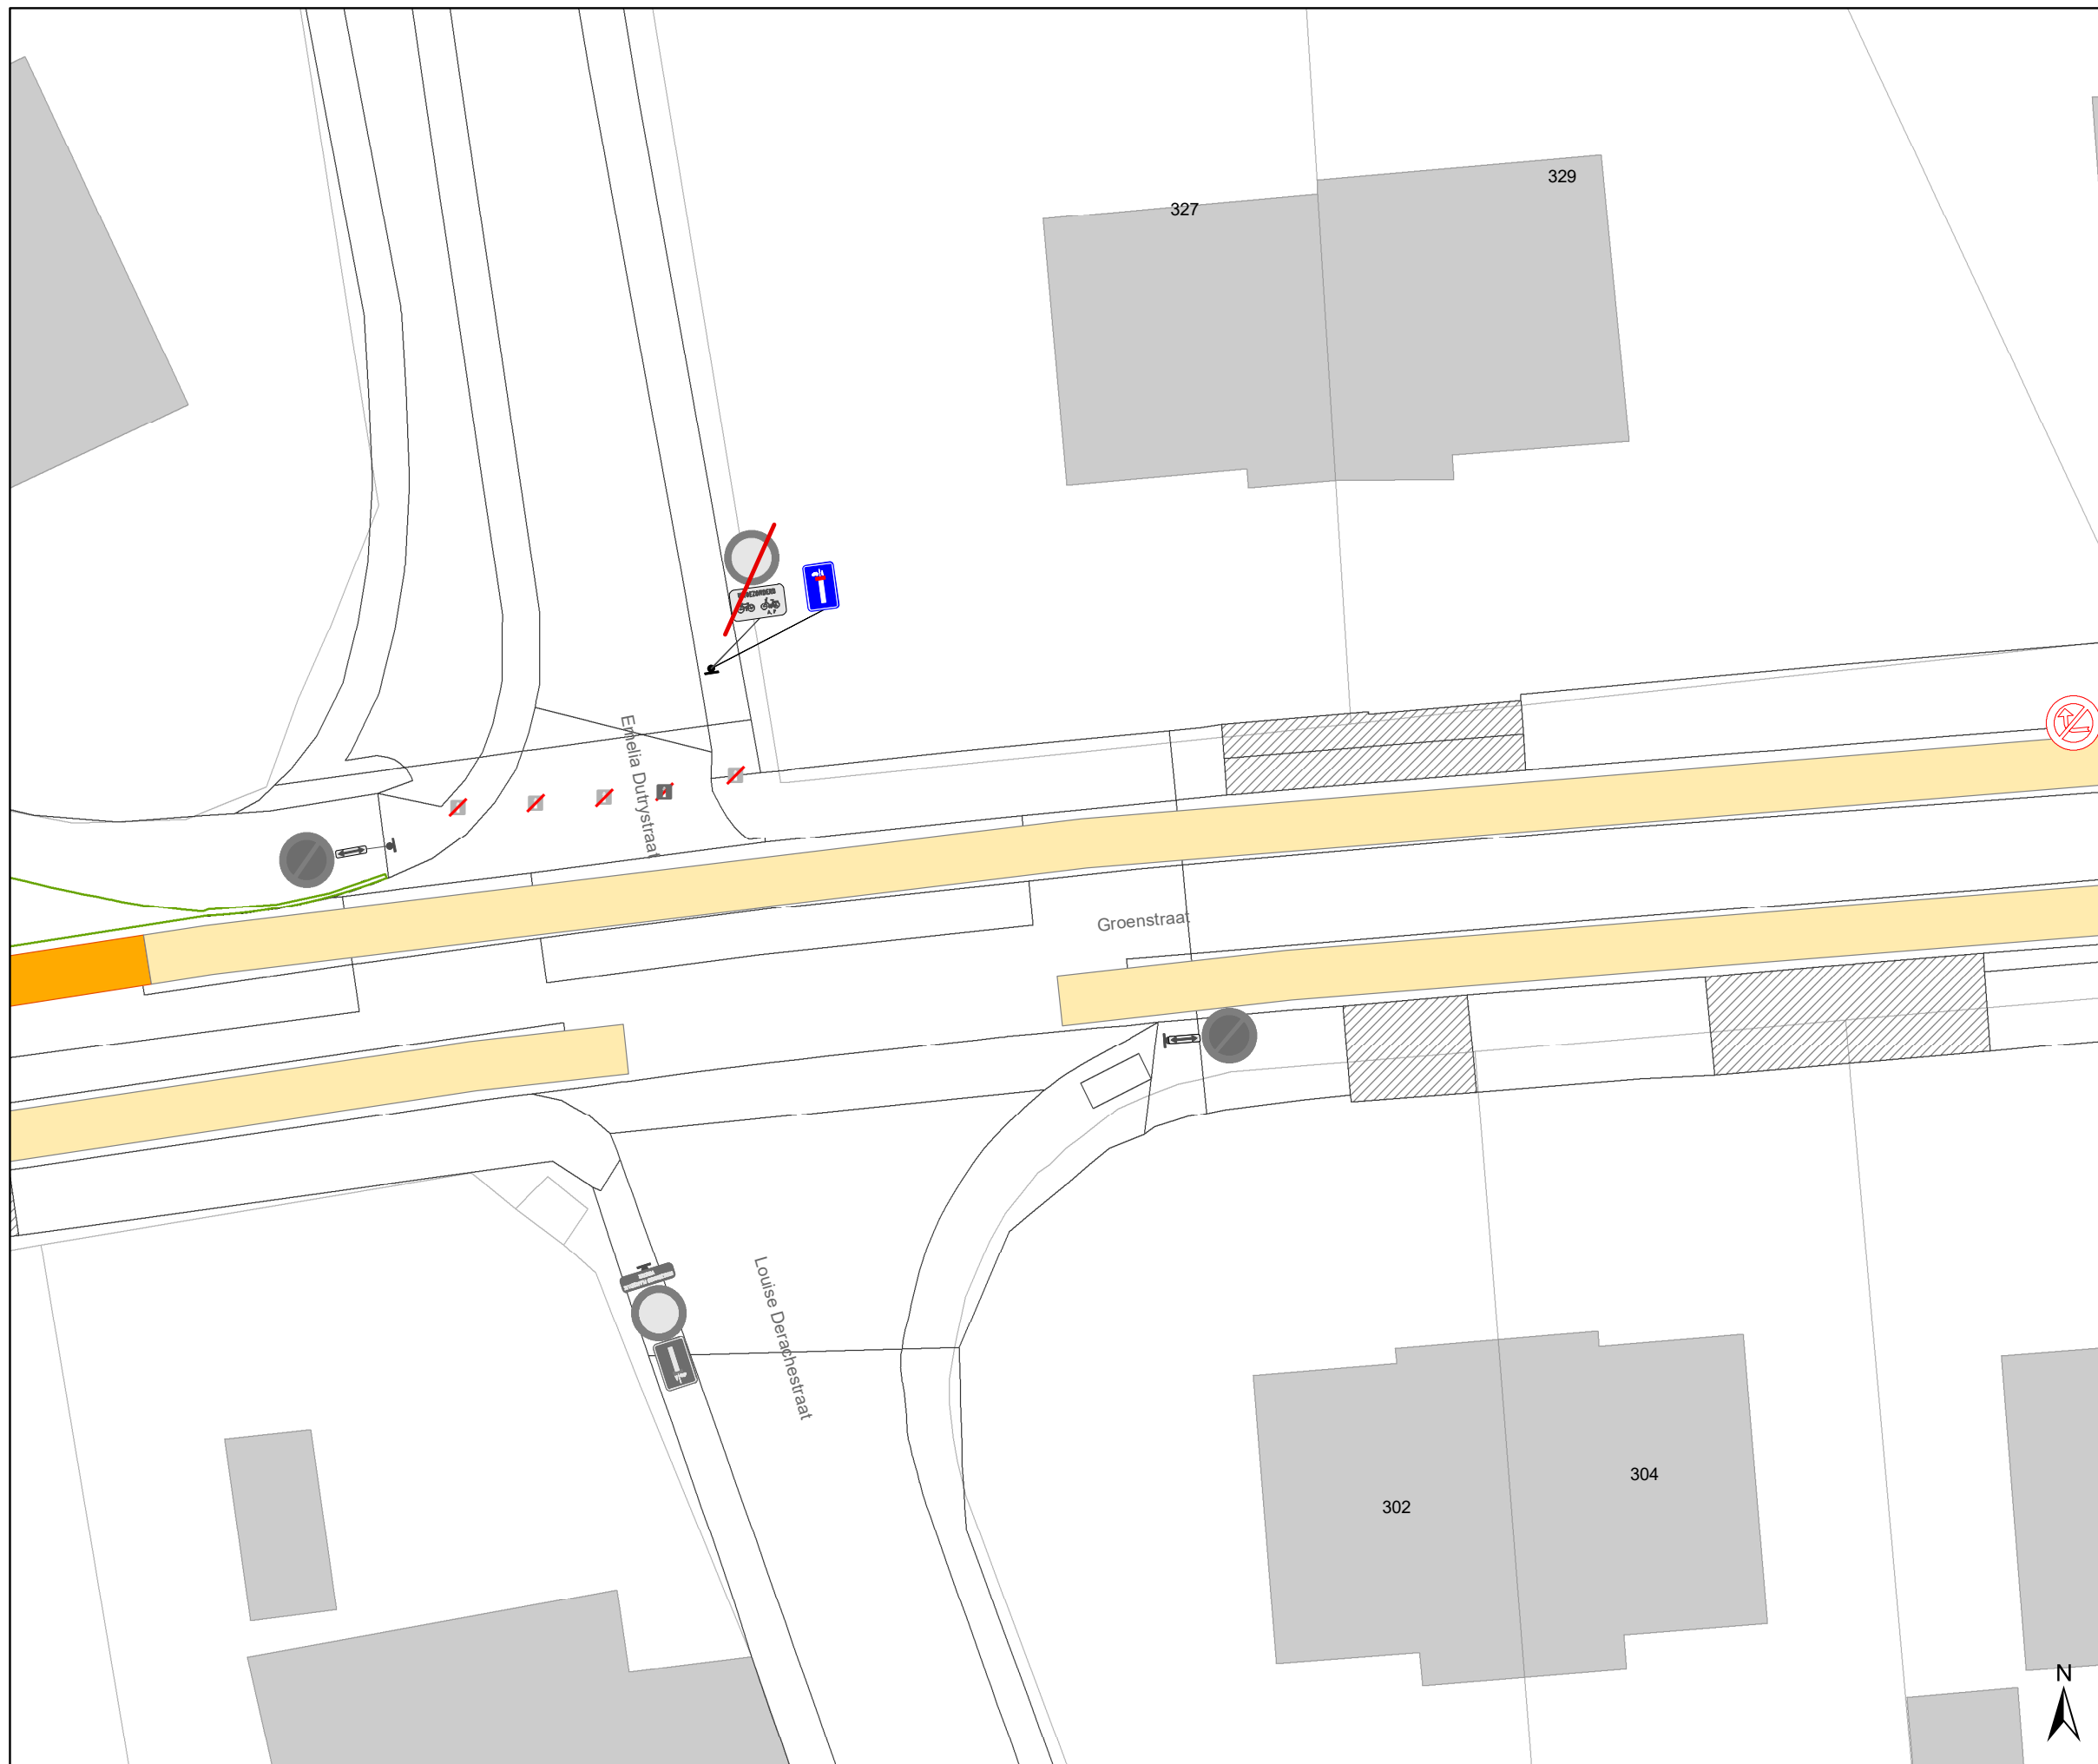


DATUM	SCHAAL	PLAN	P FORMAAT
12/05/2025	1/200	1/9	A3



Legende


-  Bestaande verkeersborden
-  Geplande verkeersborden
-  Te verwijderen verkeersborden
-  Bestaande wegmarkeringen
-  Geplande wegmarkeringen
-  Te verwijderen wegmarkeringen

Straatmeubilair

-  Gepland paaltje
-  Bestaand paaltje
-  Te verwijderen paaltje

Overige


-  Ontwerp heraanleg

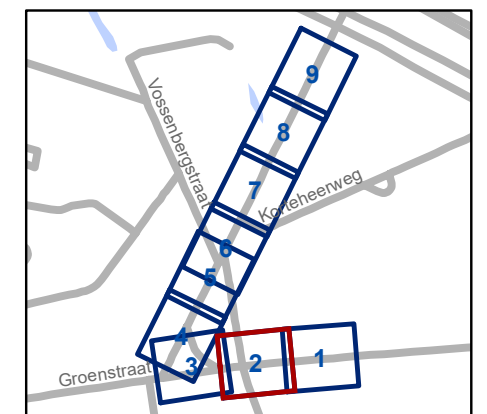

gent: Mobiliteitsbedrijf stad Gent
Verkeerstechnische taken

IKZ Emelia Dutrystraat Def signalisatieplan

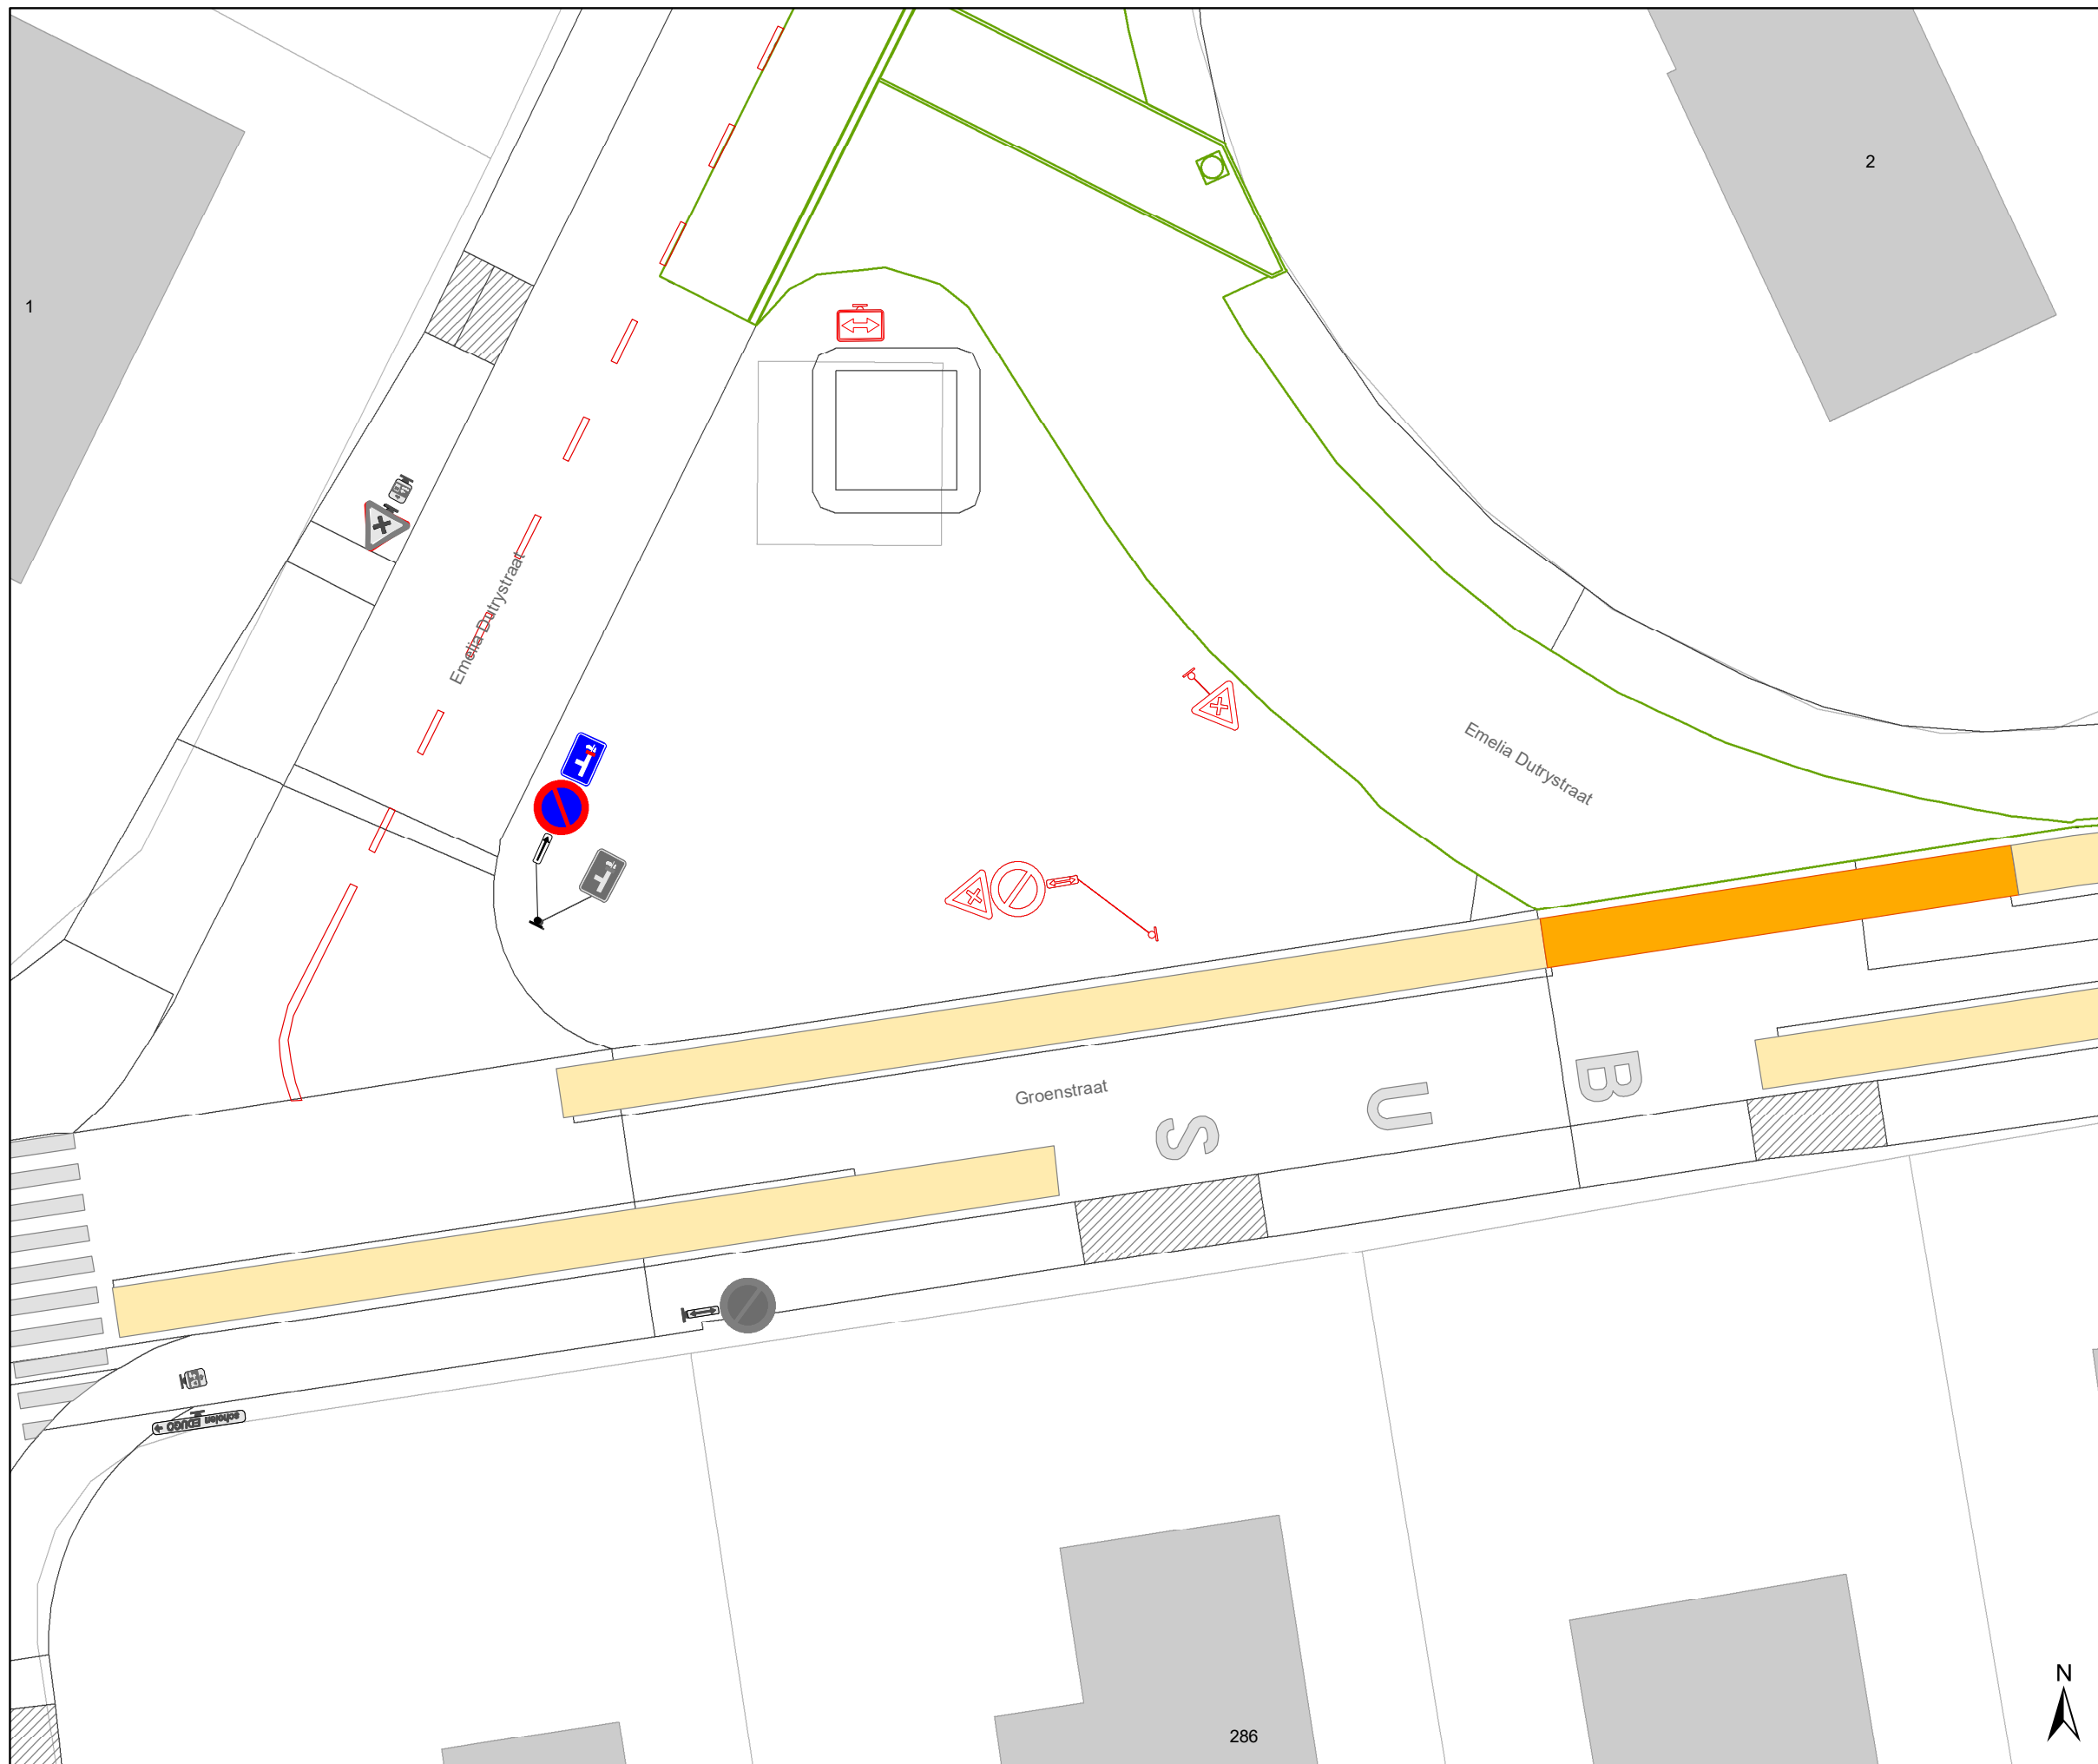


Dossiernummer P-228326			
DATUM	SCHAAL	PLAN	P FORMAAT
12/05/2025	1/200	2/9	A3



Legende


-  Bestaande verkeersborden
-  Geplande verkeersborden
-  Te verwijderen verkeersborden
-  Bestaande wegmarkeringen
-  Geplande wegmarkeringen
-  Te verwijderen wegmarkeringen

Straatmeubilair

-  Gepland paaltje
-  Bestaand paaltje
-  Te verwijderen paaltje

Overige

-  Ontwerp heraanleg

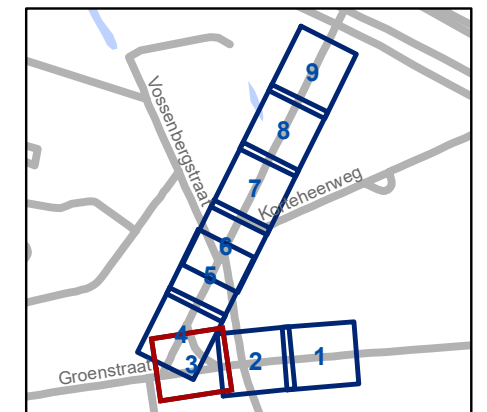


gent: Mobiliteitsbedrijf stad Gent
Verkeerstechnische taken

IKZ Emelia Dutrystraat
Def signalisatieplan

Dossiernummer P-228326

DATUM	SCHAAL	PLAN	P FORMAAT
12/05/2025	1/200	3/9	A3

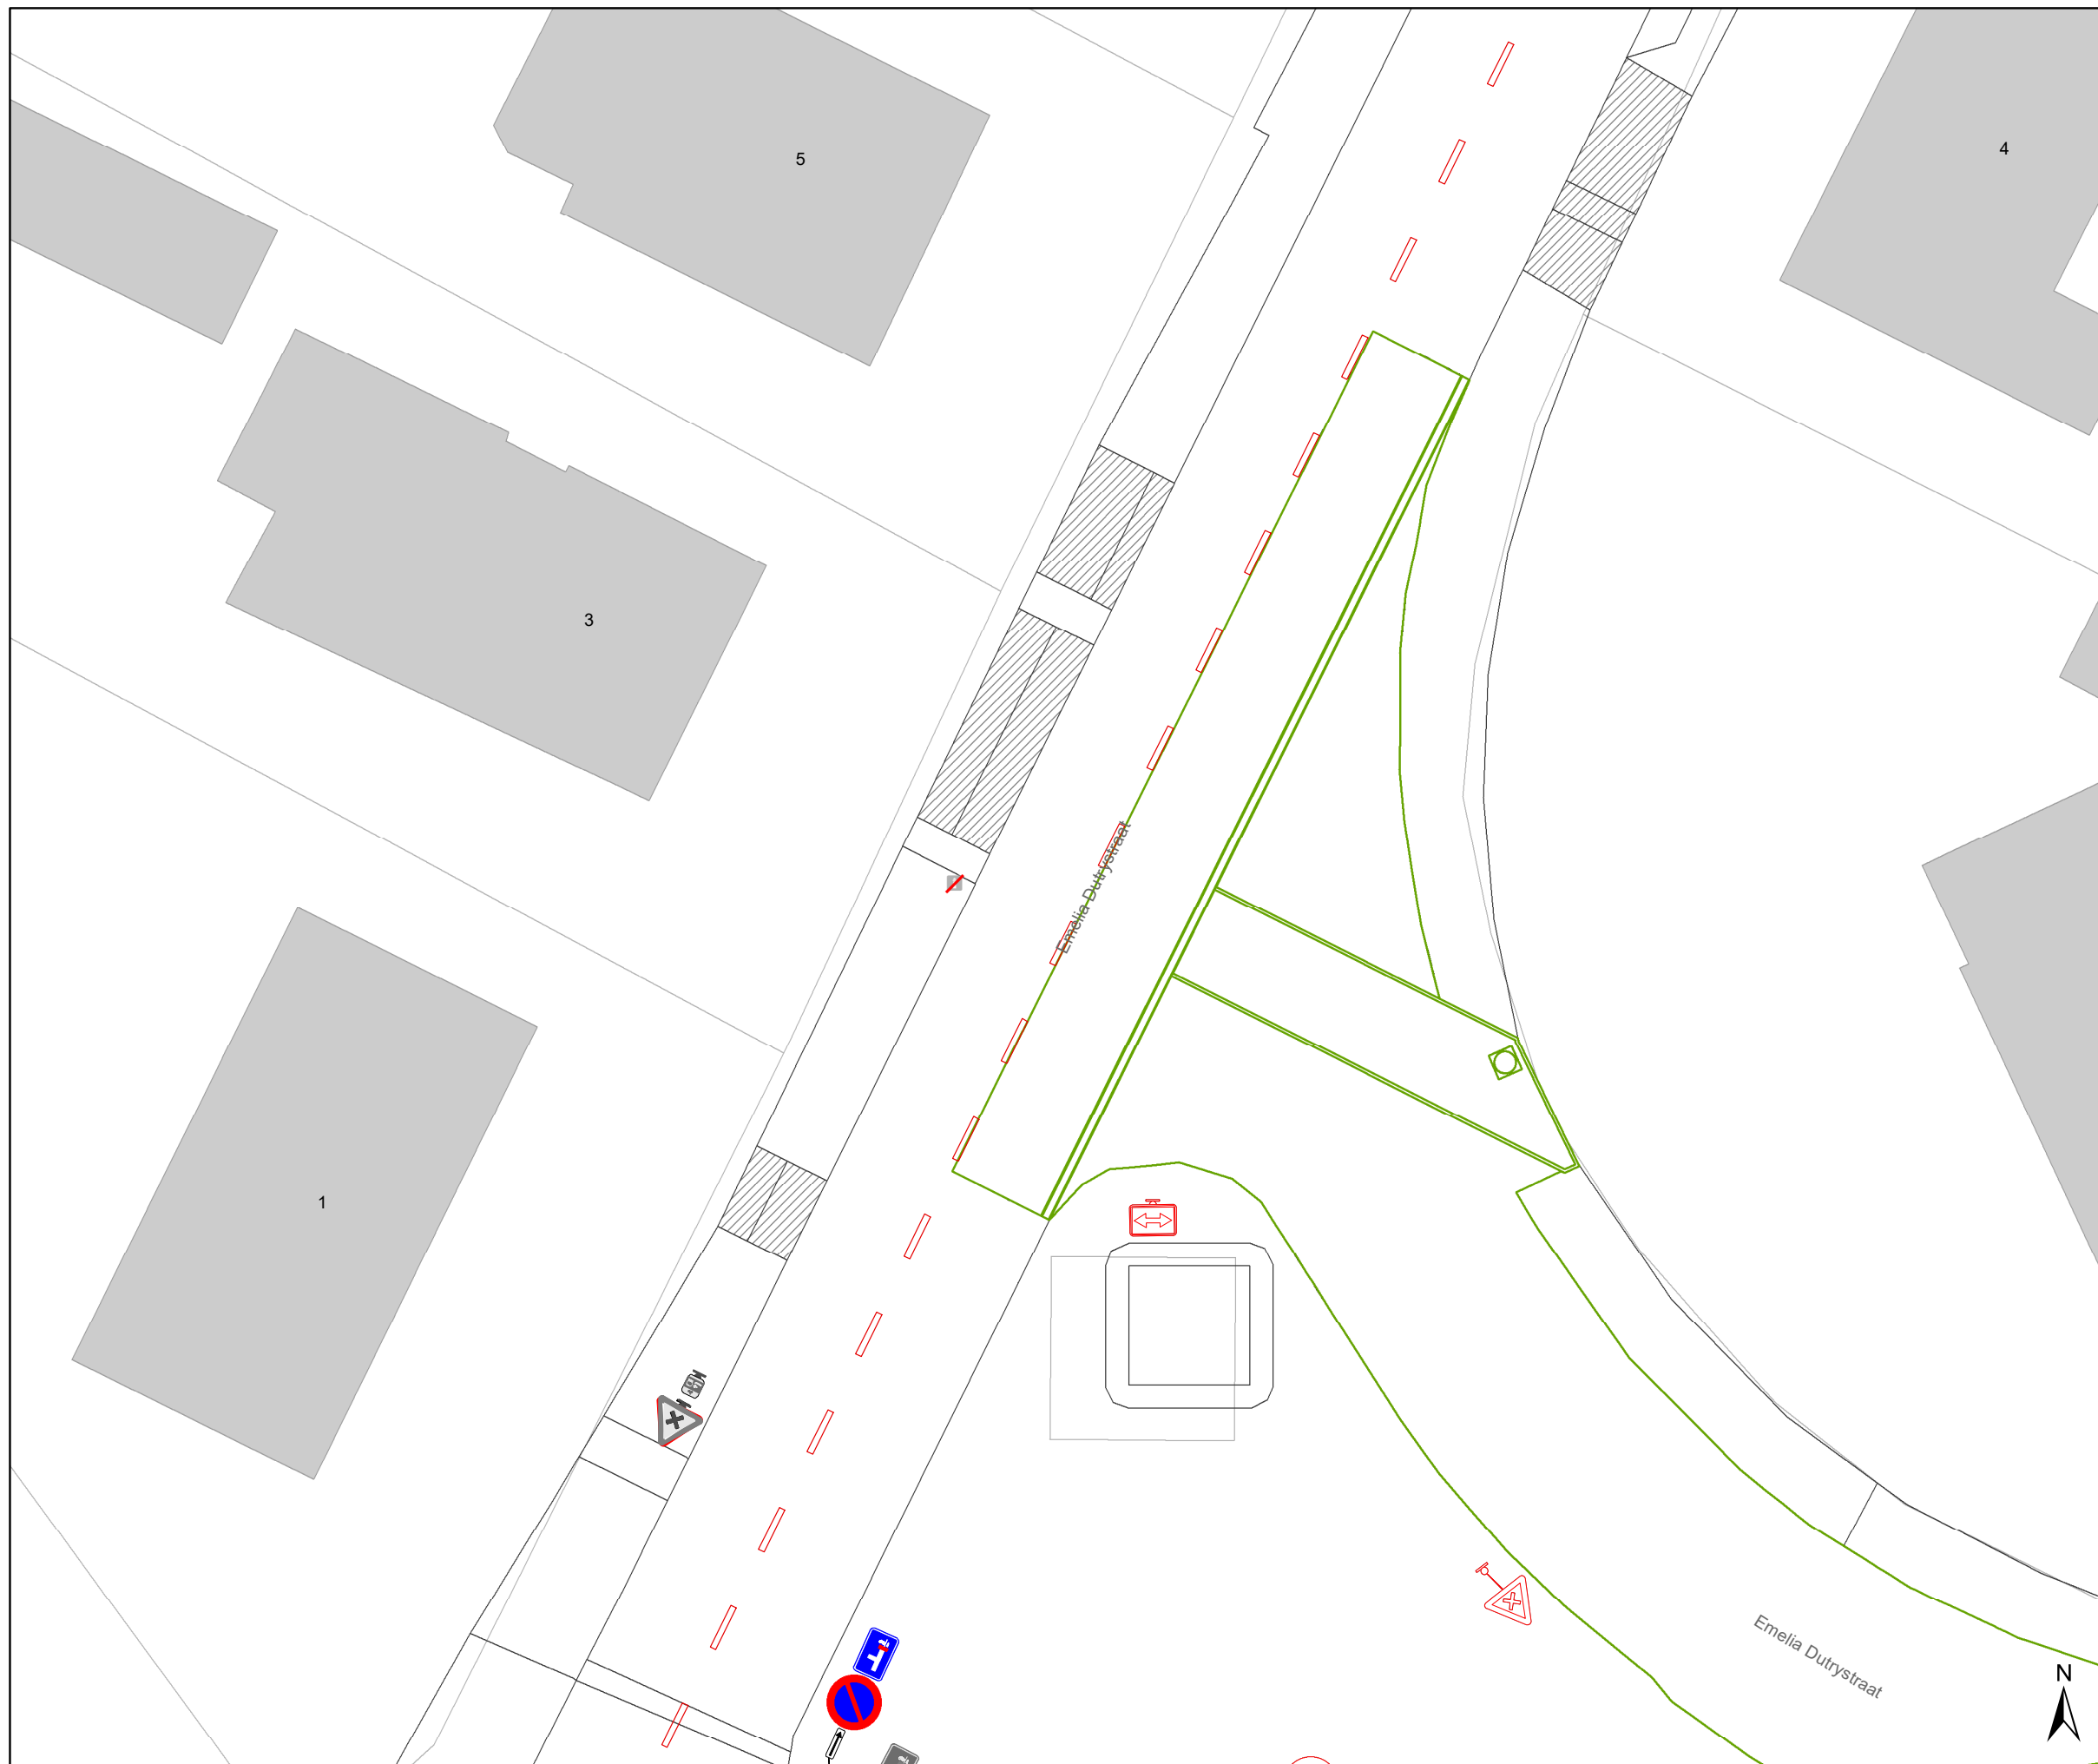

Legende


- Bestaande verkeersborden
- Geplande verkeersborden
- Te verwijderen verkeersborden
- Bestaande wegmarkeringen
- Geplande wegmarkeringen
- Te verwijderen wegmarkeringen

Straatmeubilair

- Gepland paaltje
- Bestaand paaltje
- Te verwijderen paaltje

Overige

- Ontwerp heraanleg

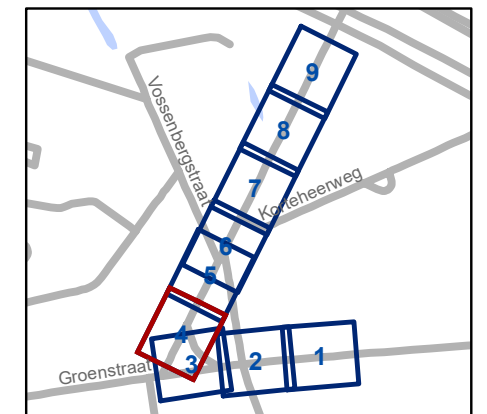


gent: Mobiliteitsbedrijf stad Gent
Verkeerstechnische taken

IKZ Emelia Dutrystraat
Def signalisatieplan

Dossiernummer P-228326

DATUM	SCHAAL	PLAN	P FORMAAT
12/05/2025	1/200	4/9	A3

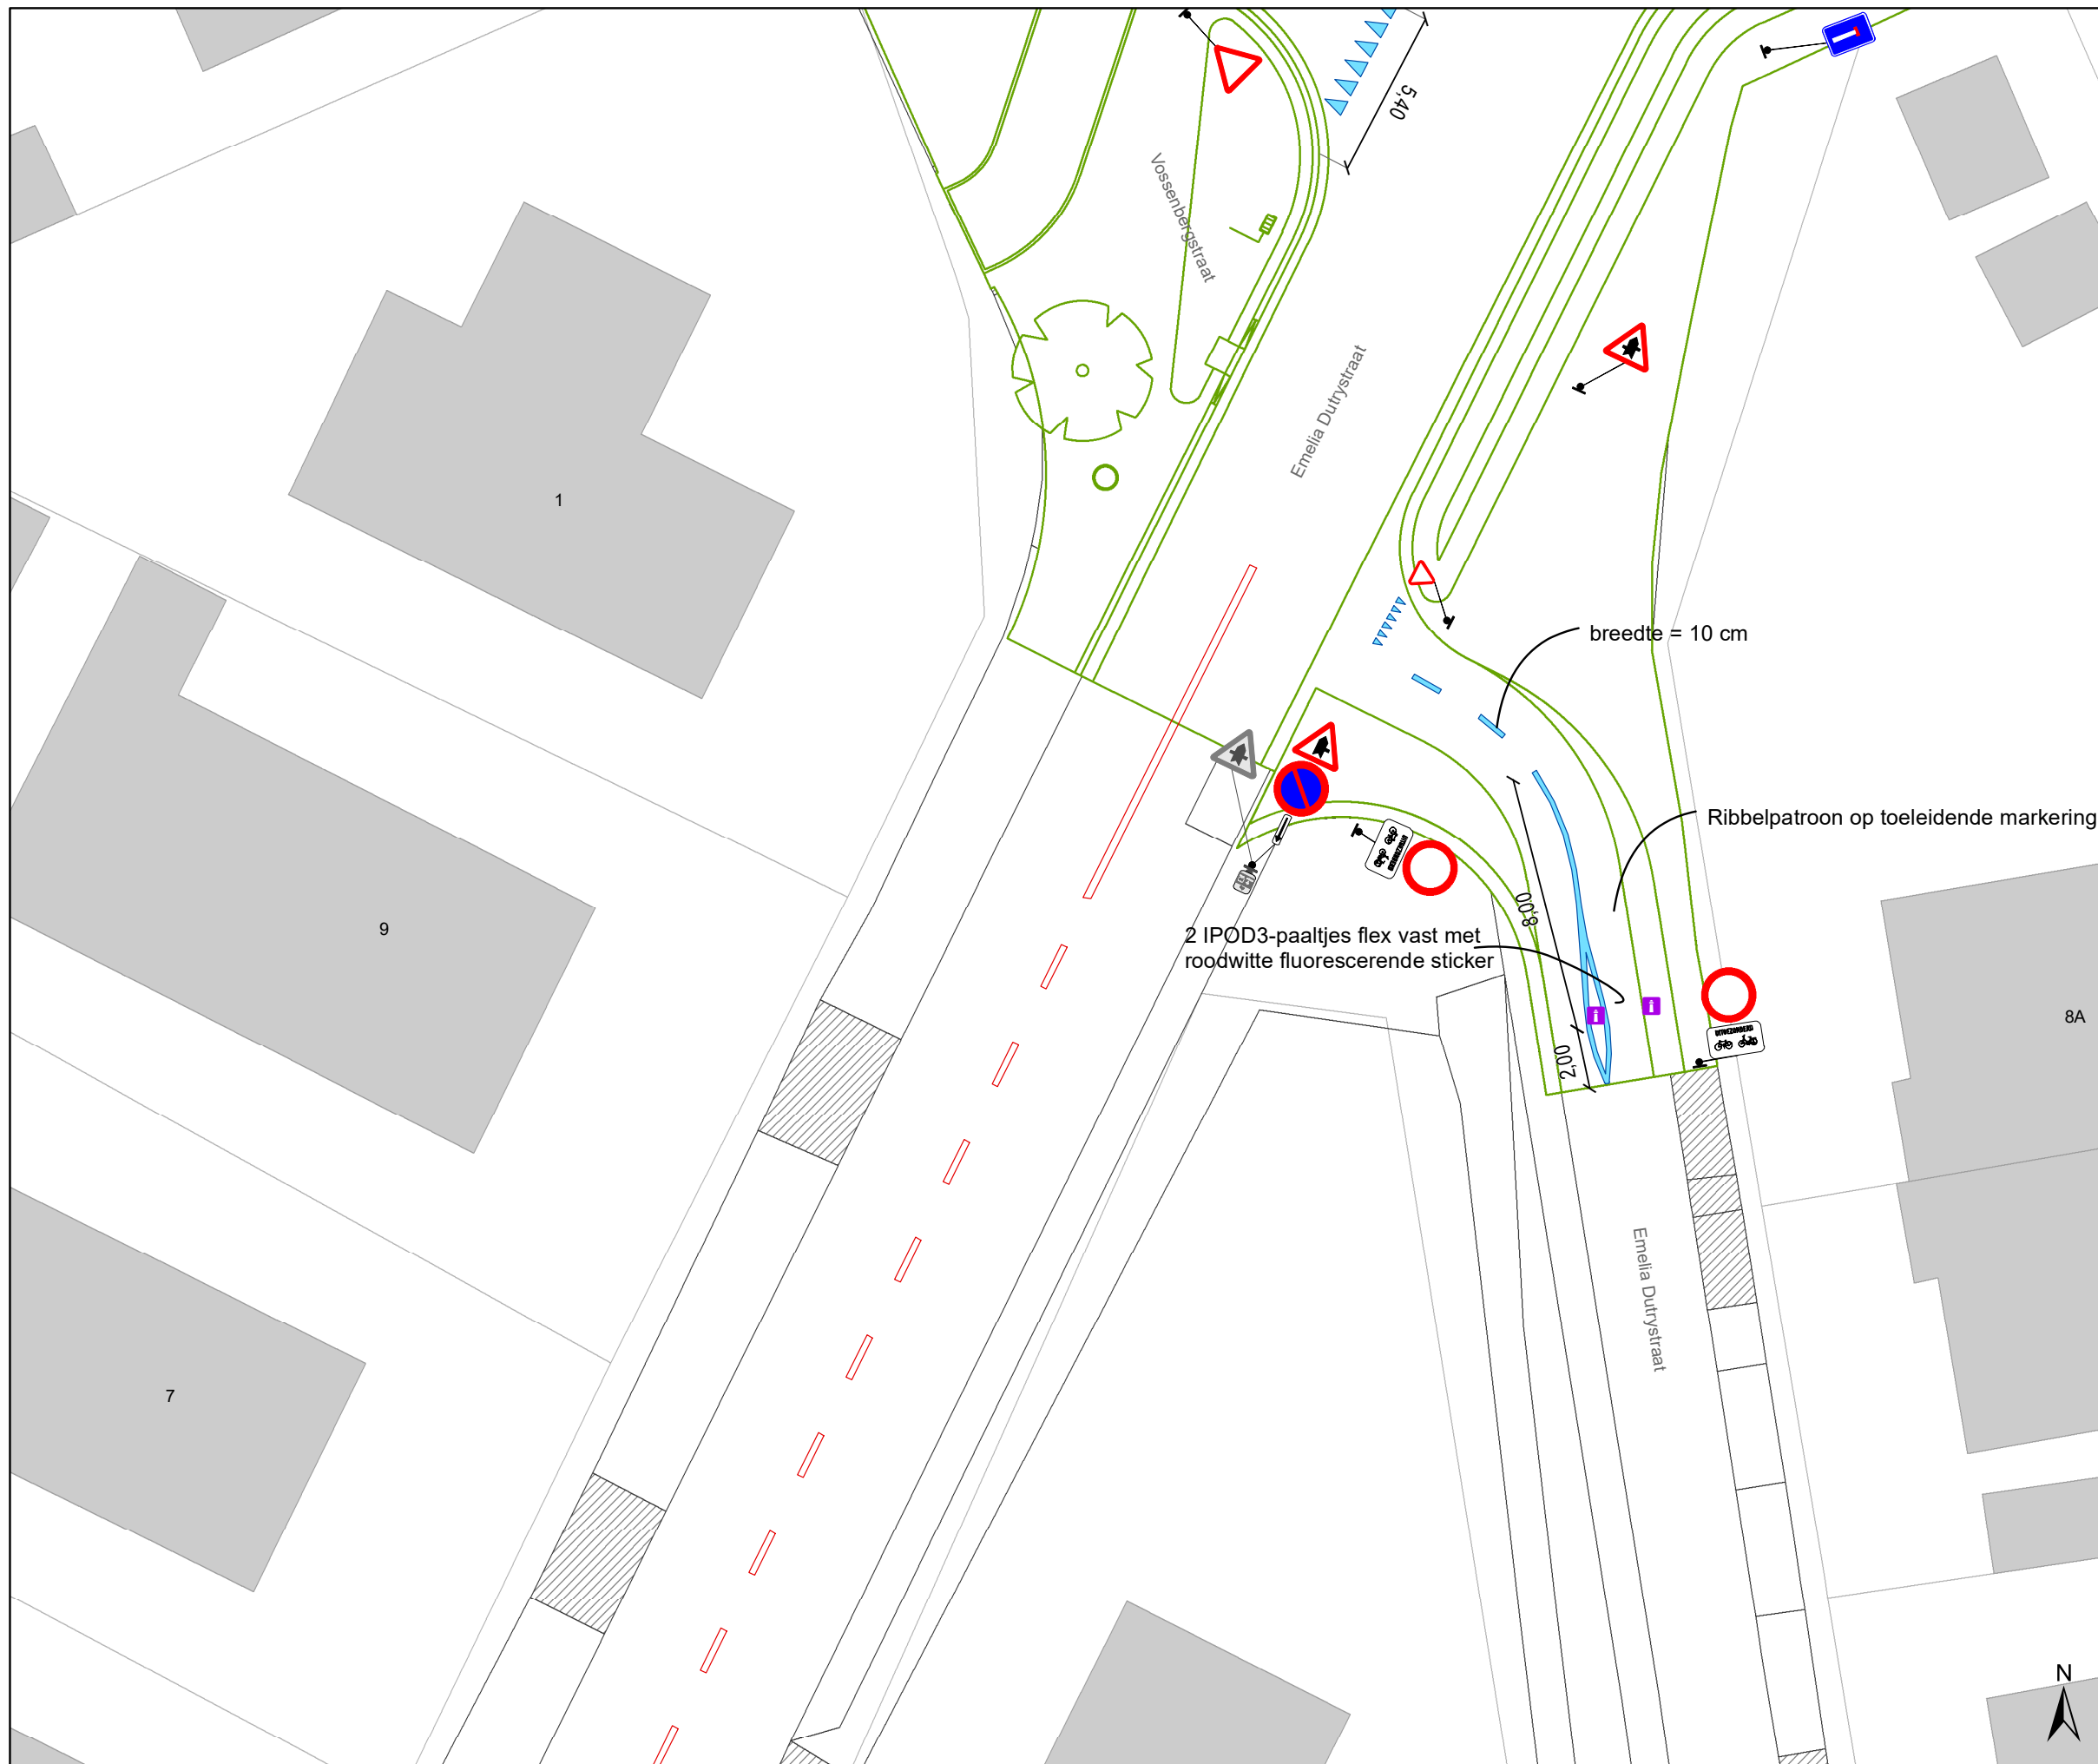

Legende


- Bestaande verkeersborden
- Geplande verkeersborden
- Te verwijderen verkeersborden
- Bestaande wegmarkeringen
- Geplande wegmarkeringen
- Te verwijderen wegmarkeringen

Straatmeubilair

- Gepland paaltje
- Bestaand paaltje
- Te verwijderen paaltje

Overige

- Ontwerp heraanleg

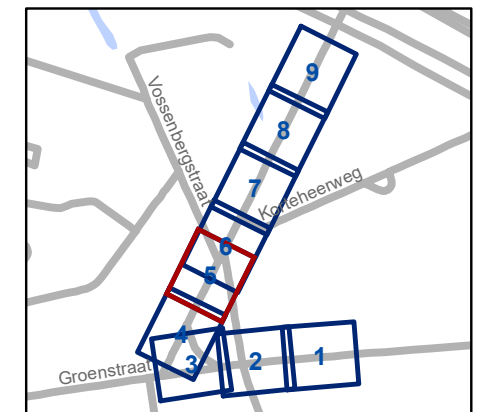


gent: Mobiliteitsbedrijf stad Gent
Verkeerstechnische taken

IKZ Emelia Dutrystraat
Def signalisatieplan

Dossiernummer P-228326

DATUM	SCHAAL	PLAN	P FORMAAT
12/05/2025	1/200	5/9	A3

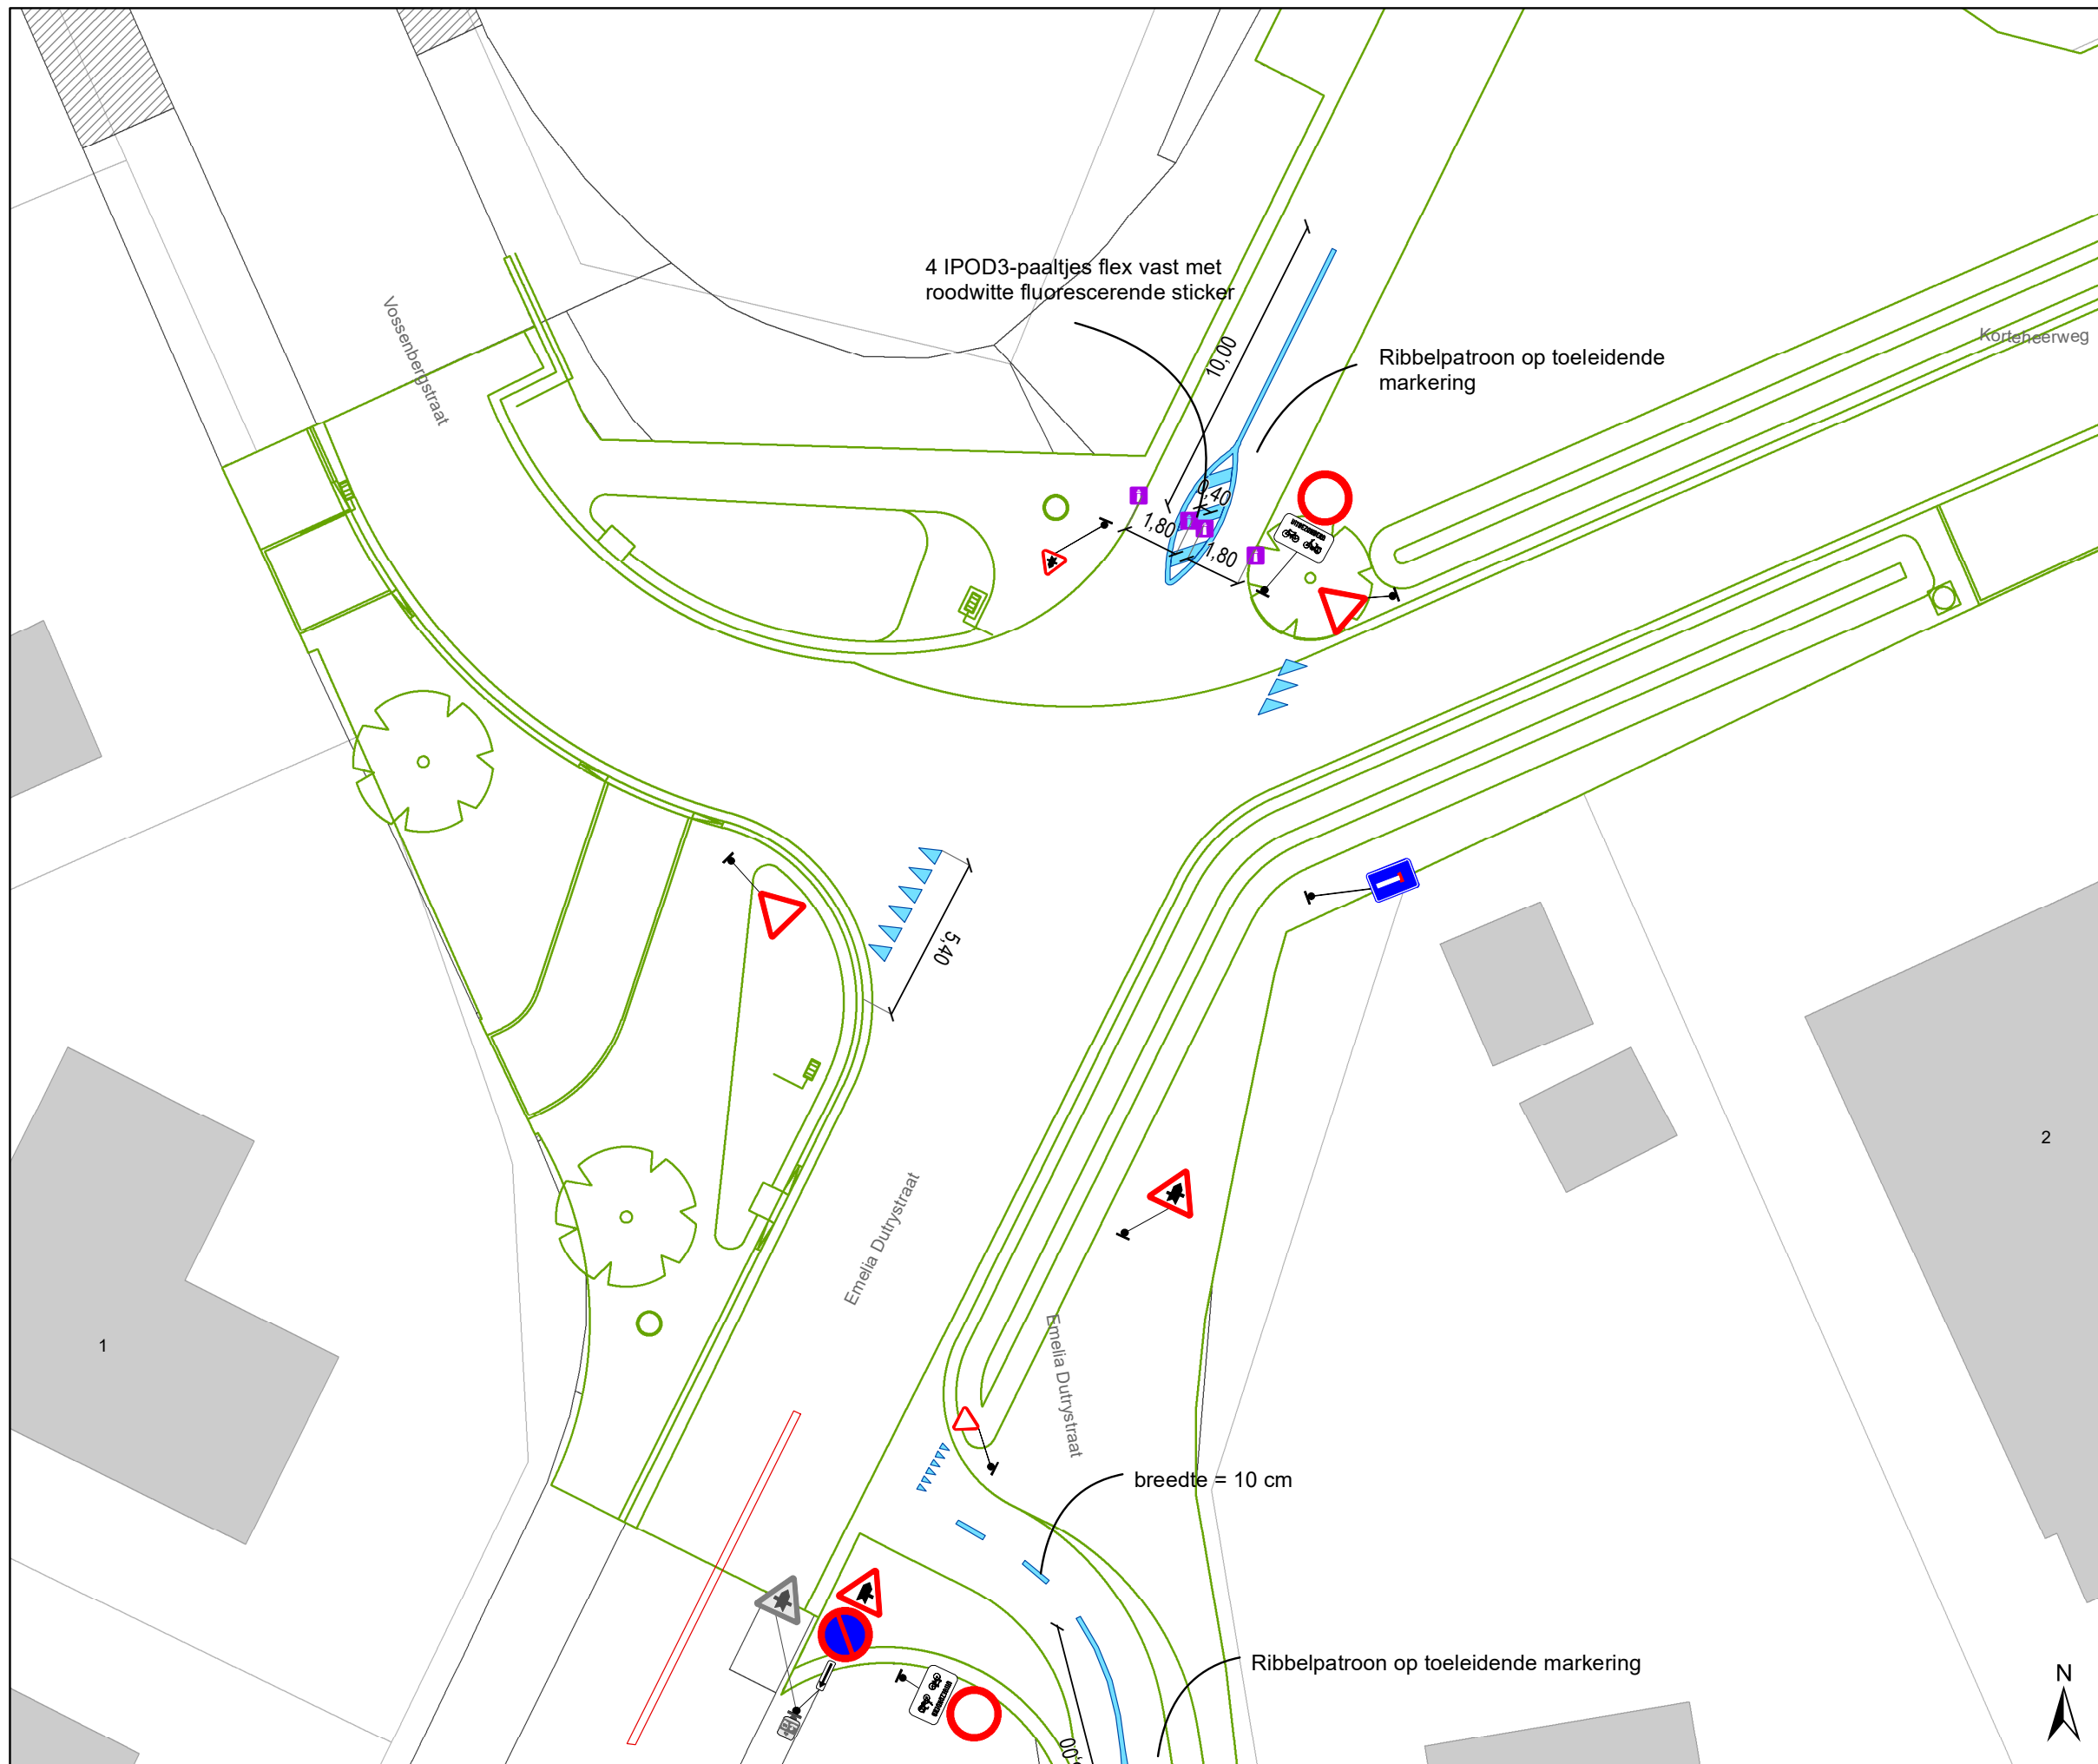

Legende


- Bestaande verkeersborden
- Geplande verkeersborden
- Te verwijderen verkeersborden
- Bestaande wegmarkeringen
- Geplande wegmarkeringen
- Te verwijderen wegmarkeringen

Straatmeubilair

- Gepland paaltje
- Bestaand paaltje
- Te verwijderen paaltje

Overige

- Ontwerp heraanleg

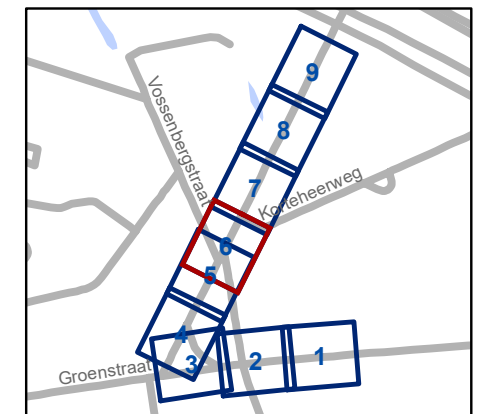


gent: Mobiliteitsbedrijf stad Gent
Verkeerstechnische taken

IKZ Emelia Dutrystraat
Def signalisatieplan

Dossiernummer P-228326

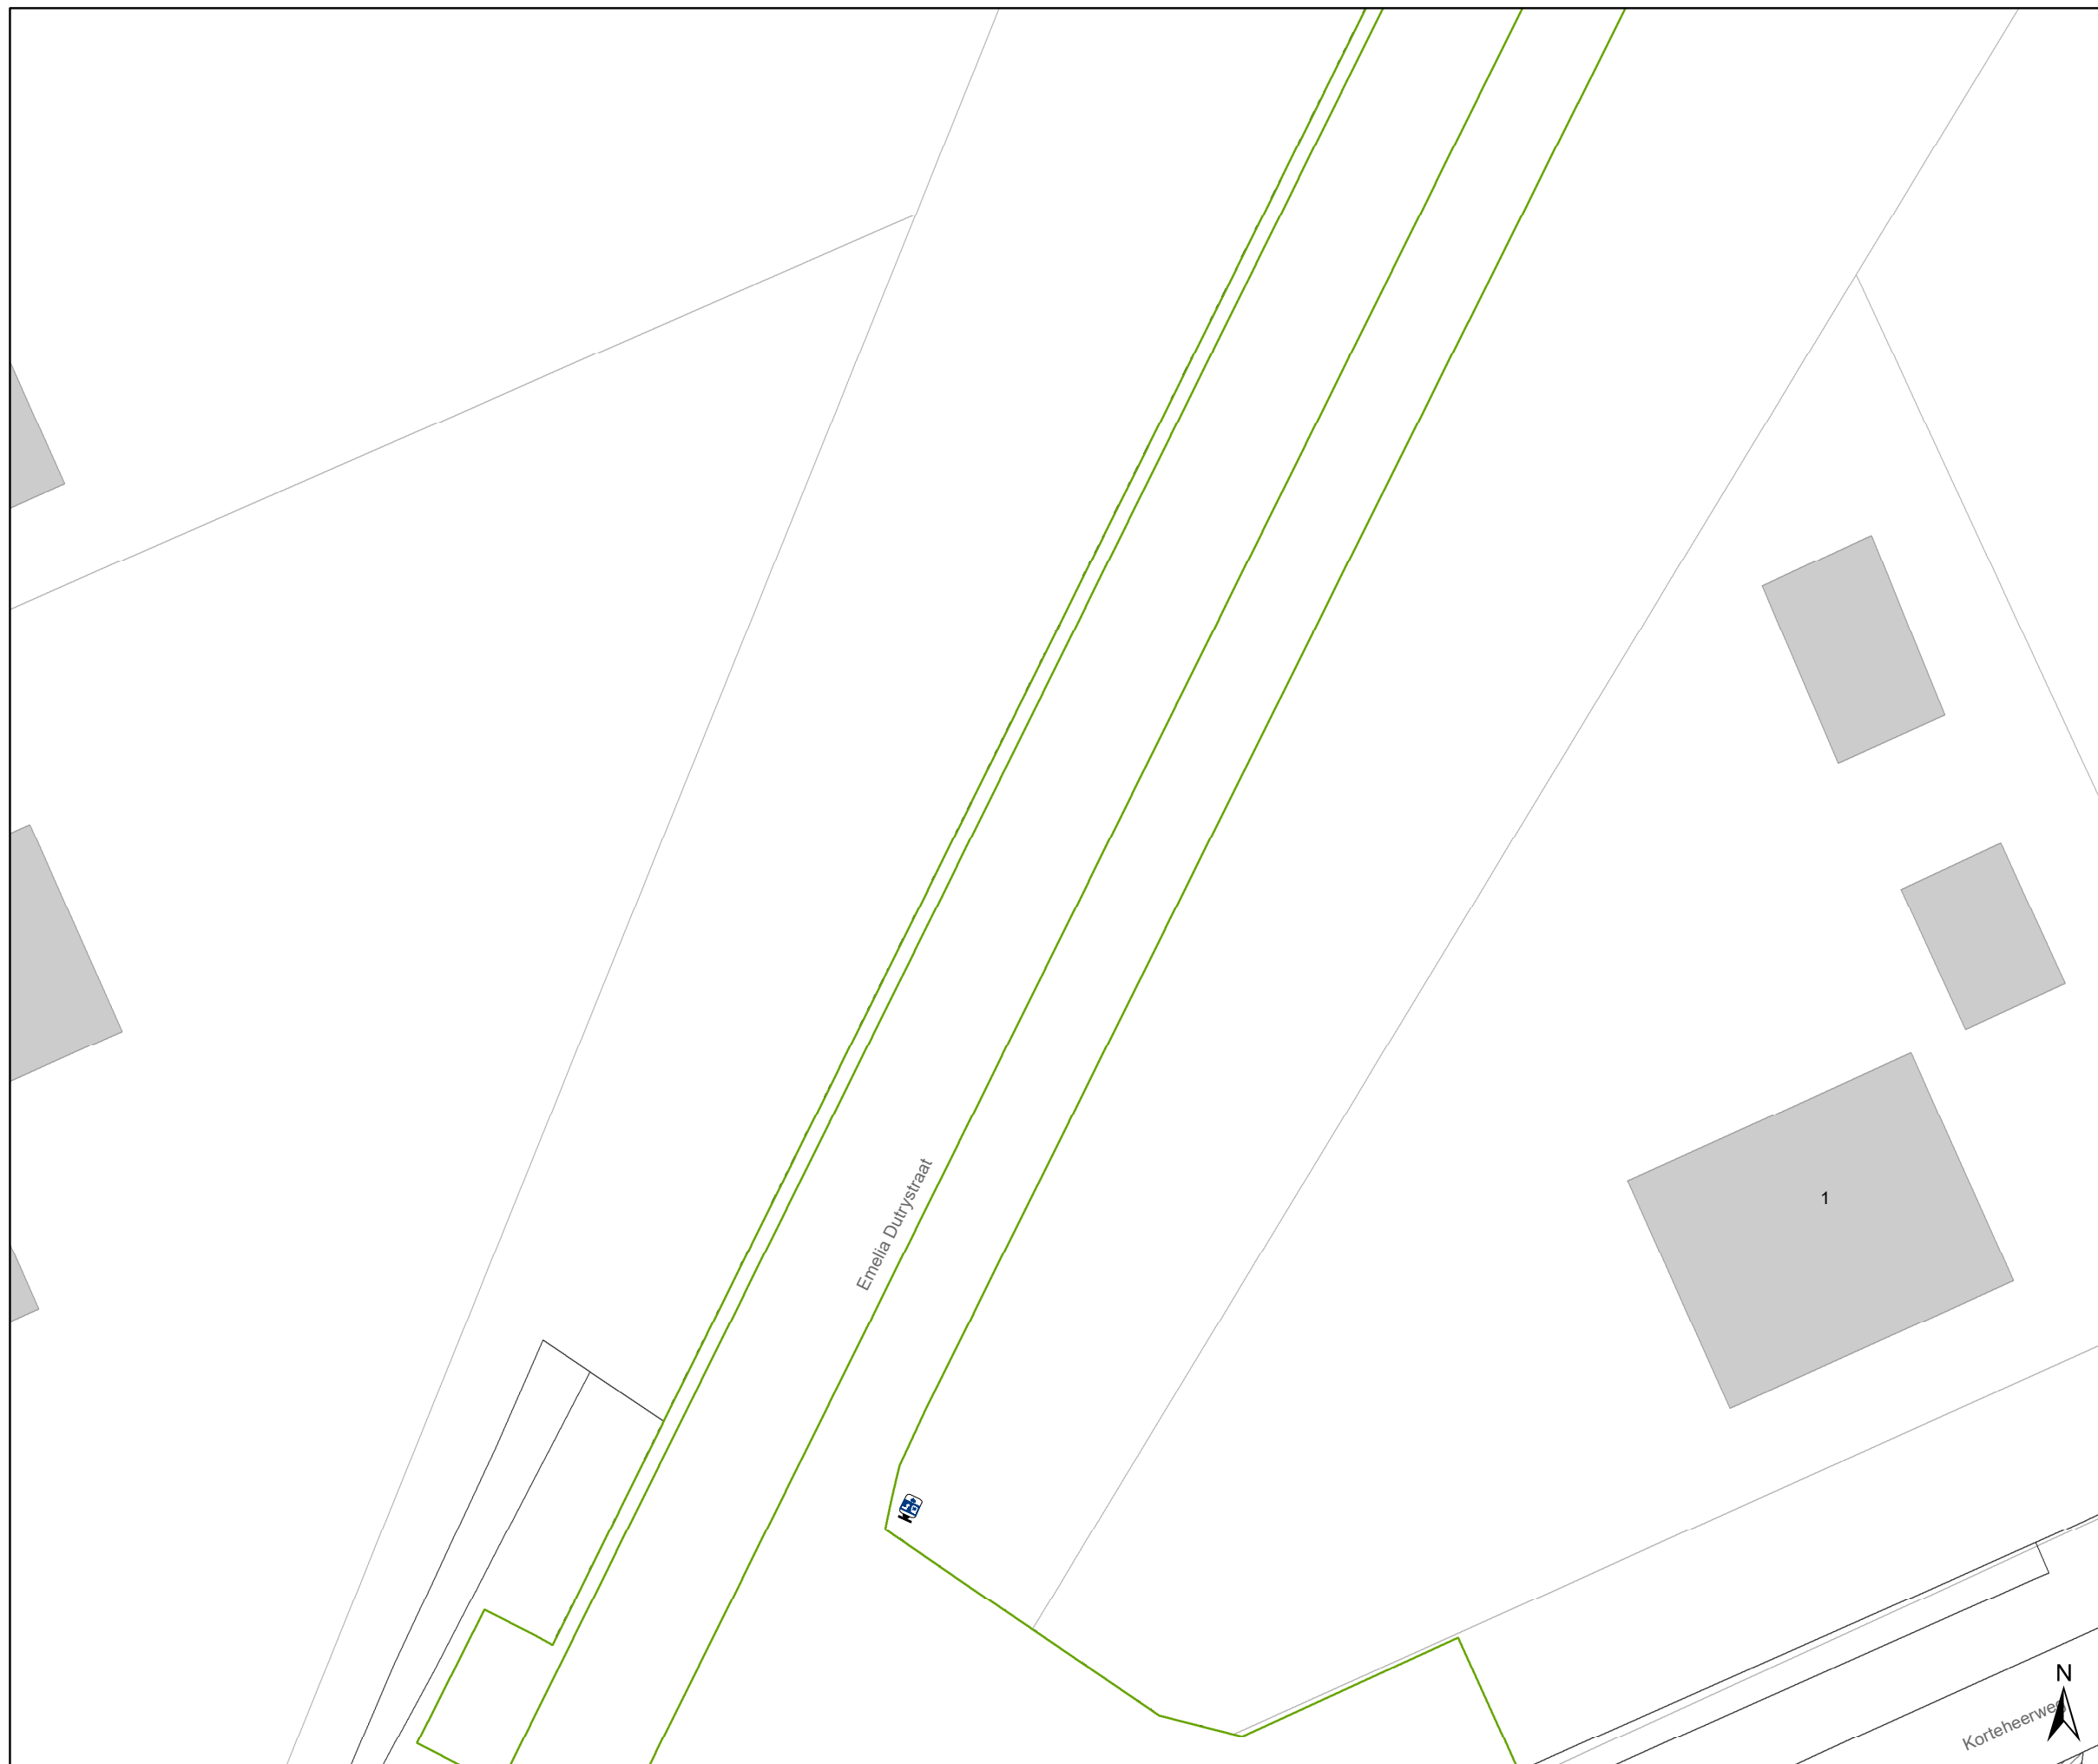


DATUM	SCHAAL	PLAN	P FORMAAT
12/05/2025	1/200	6/9	A3



Legende


-  Bestaande verkeersborden
-  Geplande verkeersborden
-  Te verwijderen verkeersborden
-  Bestaande wegmarkeringen
-  Geplande wegmarkeringen
-  Te verwijderen wegmarkeringen

Straatmeubilair


-  Gepland paaltje
-  Bestaand paaltje
-  Te verwijderen paaltje

Overige

-  Ontwerp heraanleg

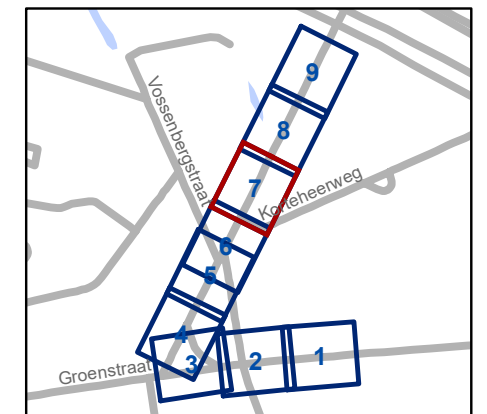

	Mobiliteitsbedrijf stad Gent Verkeerstechnische taken		
IKZ Emelia Dutrystraat Def signalisatieplan			
Dossiernummer P-228326			
DATUM	SCHAAL	PLAN	P FORMAAT
12/05/2025	1/200	7/9	A3

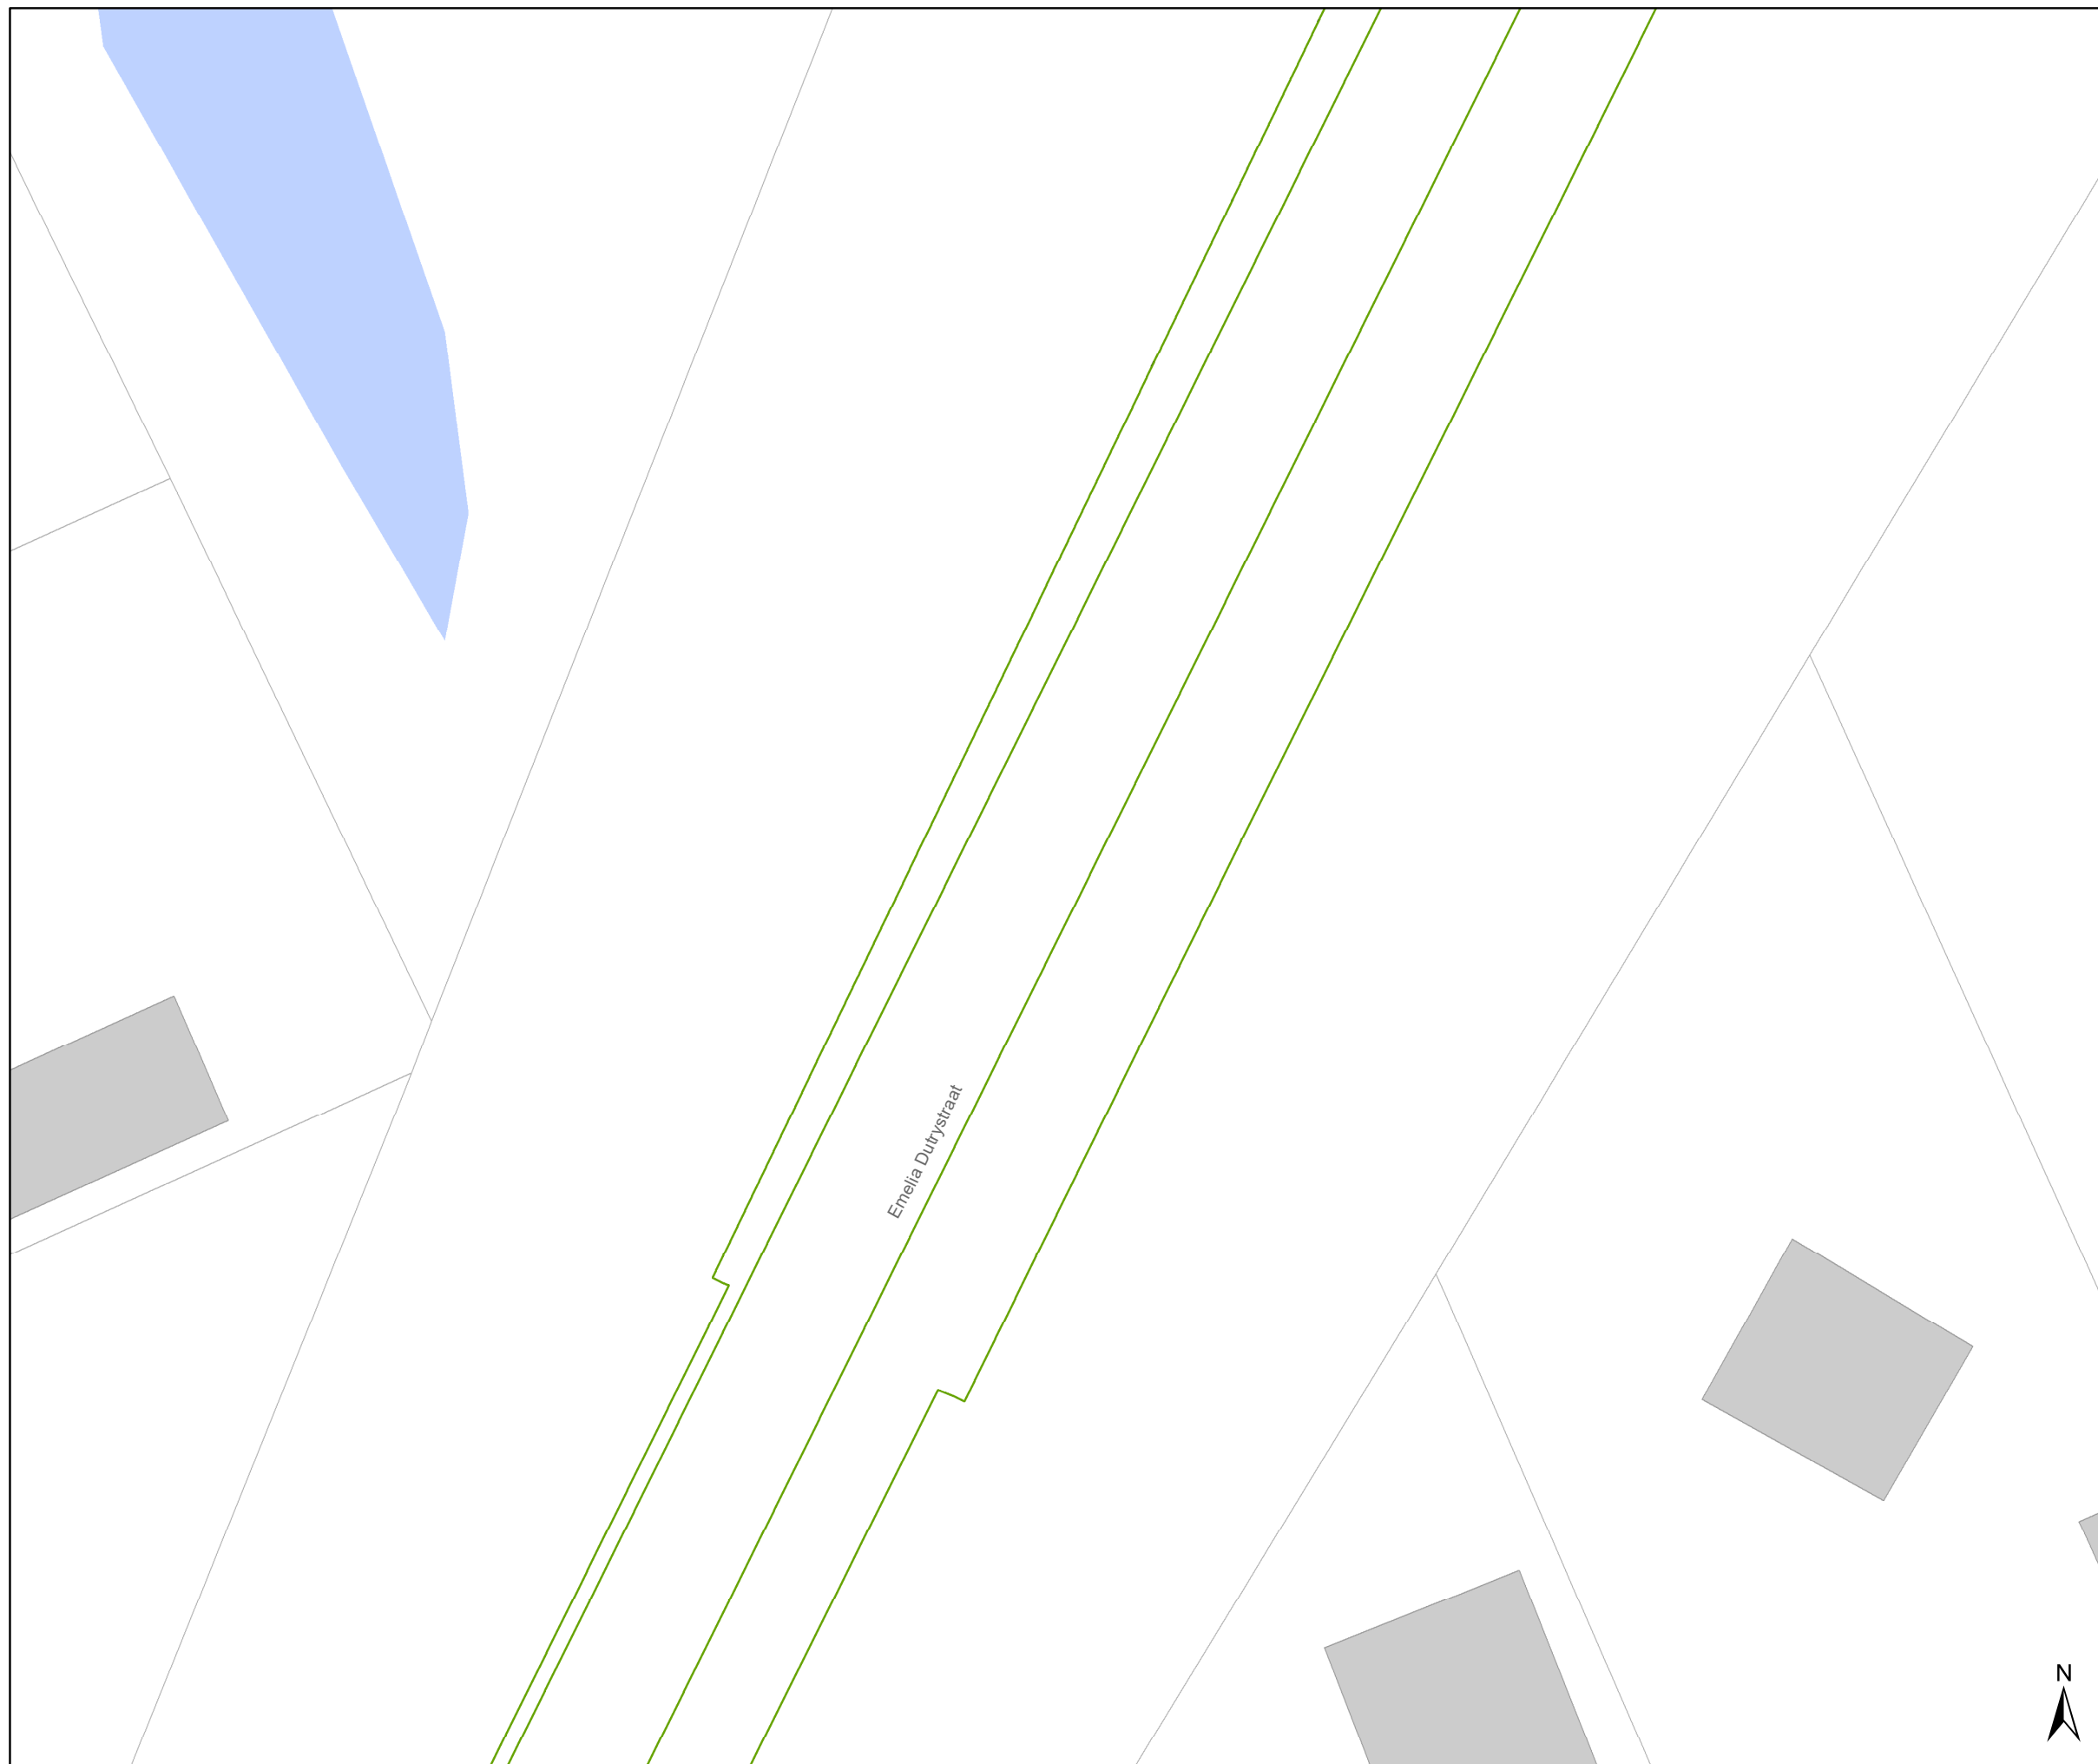

Legende


- Bestaande verkeersborden
- Geplande verkeersborden
- Te verwijderen verkeersborden
- Bestaande wegmarkeringen
- Geplande wegmarkeringen
- Te verwijderen wegmarkeringen

Straatmeubilair

- Gepland paaltje
- Bestaand paaltje
- Te verwijderen paaltje

Overige

- Ontwerp heraanleg

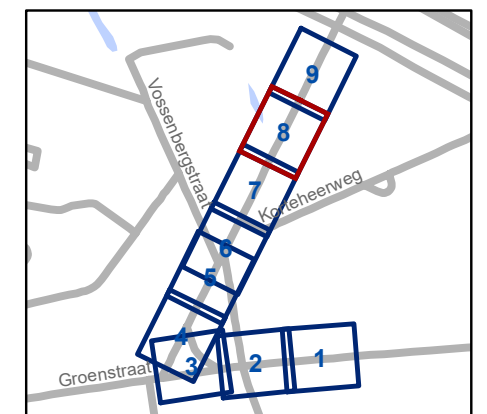


gent: Mobiliteitsbedrijf stad Gent
Verkeerstechnische taken

IKZ Emelia Dutrystraat
Def signalisatieplan

Dossiernummer P-228326

DATUM	SCHAAL	PLAN	P FORMAAT
12/05/2025	1/200	8/9	A3



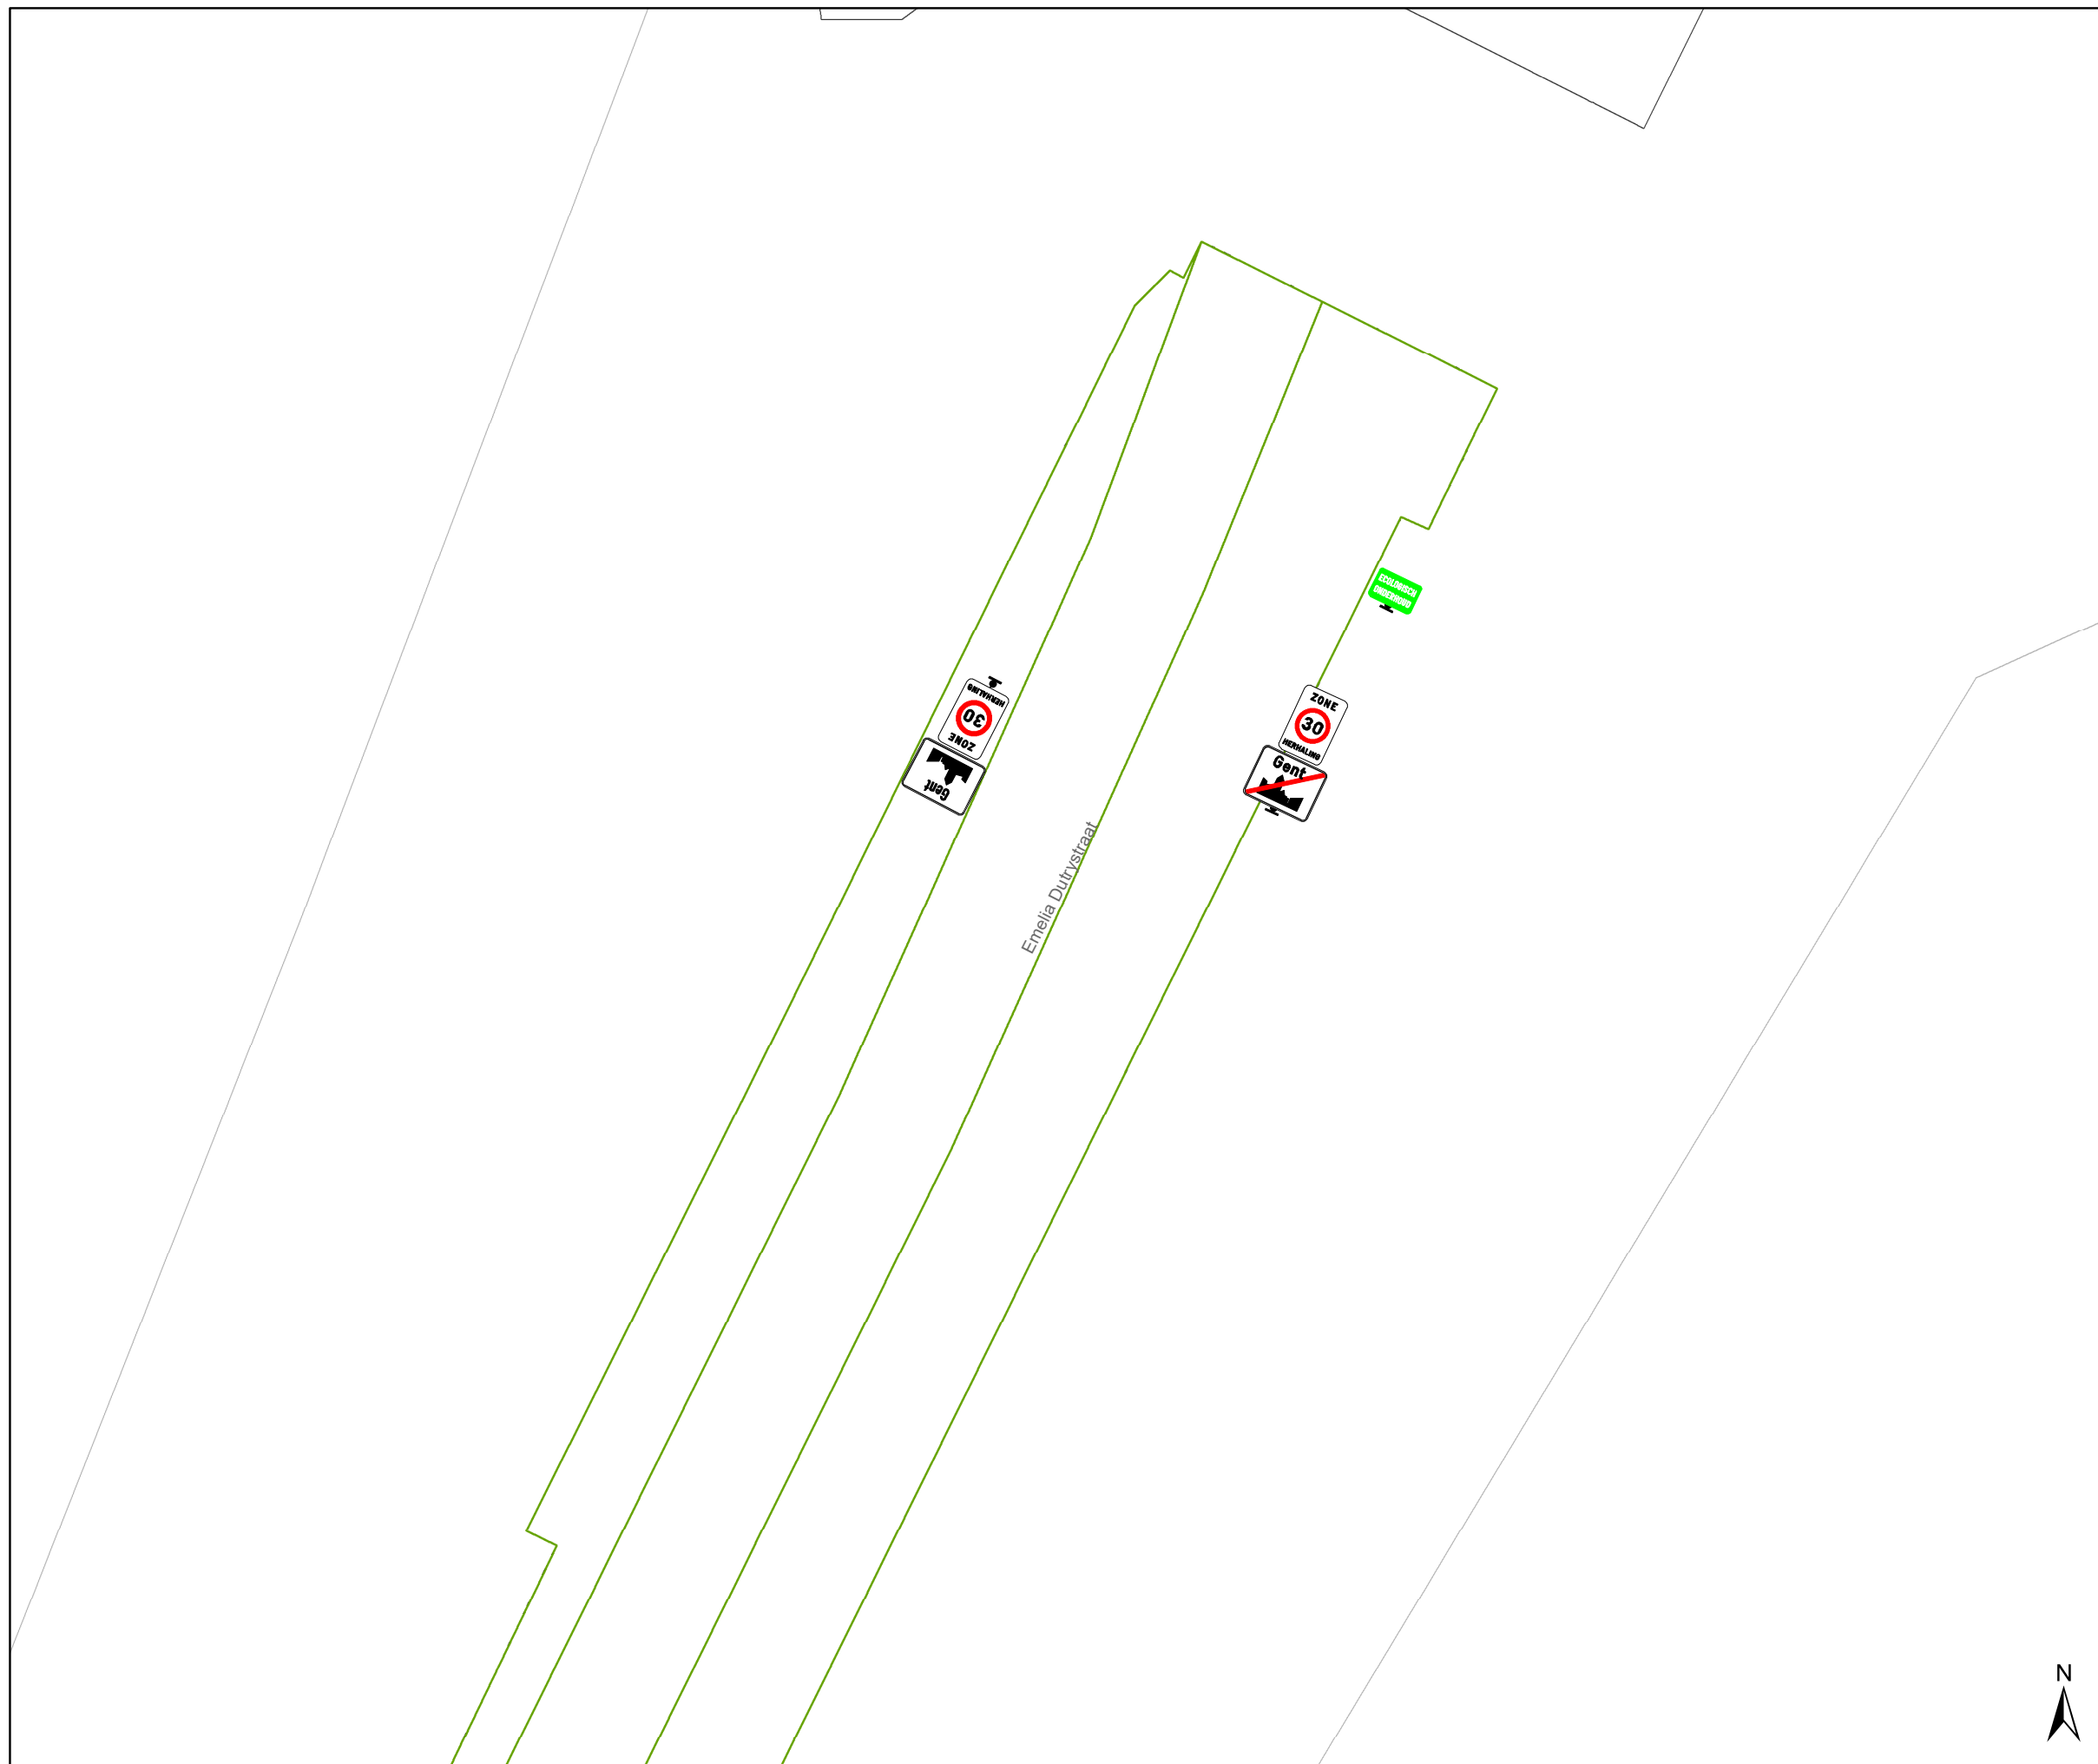

Legende


- Bestaande verkeersborden
- Geplande verkeersborden
- Te verwijderen verkeersborden
- Bestaande wegmarkeringen
- Geplande wegmarkeringen
- Te verwijderen wegmarkeringen

Straatmeubilair

- Gepland paaltje
- Bestaand paaltje
- Te verwijderen paaltje

Overige

- Ontwerp heraanleg

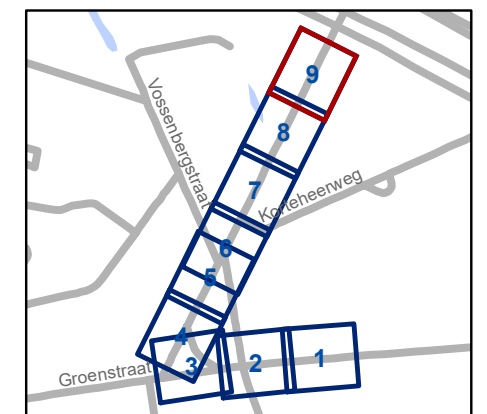

gent: Mobiliteitsbedrijf stad Gent
Verkeerstechnische taken

IKZ Emelia Dutrystraat
Def signalisatieplan

Dossiernummer P-228326

DATUM	SCHAAL	PLAN	P FORMAAT
12/05/2025	1/200	9/9	A3

