



2025_CBS_04738 Nieuw aanvullend reglement van de politie op het wegverkeer - gemeenteweg - Nederbrugstraat - nieuwe anti-parkeermaatregel - Vaststelling

Beslissing: Goedgekeurd in besloten vergadering van 22 mei 2025

Zijn aanwezig bij de beslissing van dit punt:

Mathias De Clercq, burgemeester-voorzitter; Hafsa El-Bazioui, schepenen; Astrid De Bruycker, schepenen; Evita Willaert, schepenen; Joris Vandenbroucke, schepenen; Bram Van Braeckvelt, schepenen; Burak Nalli, schepenen; Filip Watteeuw, schepenen; Christophe Peeters, schepenen; Mieke Hullebroeck, algemeen directeur; Liesbet Vertriest, adjunct-algemeendirecteur

Bevoegd: Joris Vandenbroucke

Betrokken: Mathias De Clercq

Juridisch kader

De volgende bepalingen zijn van toepassing inzake de bevoegdheid:

- De Nieuwe Gemeentewet 24 juni 1988, artikel 119;
- Het Decreet van 16 mei 2008 betreffende de aanvullende reglementen op het wegverkeer en de plaatsing en bekostiging van verkeerstekens, artikel 5, § 1, 2e lid;
- Het Decreet over het lokaal bestuur van 22 december 2017, artikel 41, 2°;
- Het gemeenteraadsbesluit van 15 december 2015, houdende de delegatie van de vaststellingsbevoegdheid inzake gemeentelijke aanvullende reglementen op het wegverkeer.

De beslissing wordt genomen op grond van:

- Wet betreffende de politie over het wegverkeer, gecoördineerd bij Koninklijk Besluit van 16 maart 1968;
- Decreet van 16 mei 2008 betreffende de aanvullende reglementen op het wegverkeer en de plaatsing en bekostiging van de verkeerstekens;
- Koninklijk Besluit van 1 december 1975 houdende algemeen reglement op de politie van het wegverkeer en van het gebruik van de openbare weg;
- Ministerieel Besluit van 11 oktober 1976 waarbij de minimumafmetingen en de bijzondere plaatsingsvoorwaarden van de verkeerstekens worden bepaald;
- Uitvoeringsbesluit van 23 januari 2009 betreffende de aanvullende reglementen op het wegverkeer en de plaatsing en bekostiging van de verkeerstekens;

- Omzendbrief MOB/2009/1 van 3 april 2009.

Motivering

- De nieuwe maatregel die bij dit besluit wordt getroffen betreft het aanbrengen van een asbelijning ter hoogte van het kruispunt met Gentbruggebrug teneinde het hinderlijk parkeren tegen het kruispunt te verbieden.

- Bij collegebesluit van 1 maart 2018 wordt de bestaande toestand geregulariseerd en als nieuwe maatregel wordt aan de tunnel een parkeerverbod ingevoerd teneinde de doorgang voor Ivago te vrijwaren.

Bijgevoegde bijlage(n):

- Aanvullend reglement Nederbrugstraat dossier P-739938.pdf (deel van de beslissing)
- Signalisatieplan Nederbrugstraat dossier P-739938 (deel van de beslissing)

Beslissing

Beslist het volgende:

Artikel 1:

Heft op het aanvullend reglement van de politie op het wegverkeer betreffende de gemeenteweg Nederbrugstraat, goedgekeurd in zitting van 1 maart 2018, van zodra het nieuwe reglement in werking treedt.

Artikel 2:

Stelt vast het bijgevoegd aanvullend reglement van de politie op het wegverkeer en het signalisatieplan betreffende de gemeenteweg Nederbrugstraat.

2025_CBS_04738 - Nieuw aanvullend reglement van de politie op het wegverkeer - gemeenteweg - Nederbrugstraat - nieuwe anti-parkeermaatregel

Vastgesteld in het College van Burgemeester en Schepenen van 22 mei 2025

Bekendgemaakt op 23 mei 2025

Geldig vanaf 28 mei 2025

Referentienummer 2025_CBS_04738

Reglement

Artikel 1.

Op de Nederbrugstraat ter hoogte van het kruispunt met de Gentbruggestraat geldt: de bestuurders moeten voorrang verlenen aan iedere bestuurder die rijdt op de openbare weg of de rijbaan die ze oprijden; de plaats waar de bestuurders, zo nodig, moeten stoppen om voorrang te verlenen, wordt aangeduid.

Dit wordt aangeduid door verkeerstekens:

- B1
- WM76.2

Artikel 2.

Op de Nederbrugstraat vanaf 100 m vanaf de tunnel onder de Gentbruggestraat in de richting van het oosten geldt: de toegang is verboden in beide richtingen, voor iedere bestuurder; de maatregel geldt niet voor aangelanden, toelatingen W&Z, rijwielen en bromfietsen klasse A.

Dit wordt aangeduid door verkeerstekens:

- C3
- GIV

Artikel 3.

Op de Nederbrugstraat vanaf de tunnel onder de Gentbruggestraat in de richting van het westen geldt: de toegang is verboden in beide richtingen, voor iedere bestuurder; de maatregel geldt niet voor diensten en fietsen.

Dit wordt aangeduid door verkeerstekens:

- C3
- GIV

Artikel 4.

Op de Nederbrugstraat vanaf de toegang tot de parkeergarages in de richting van het noorden geldt: de toegang is verboden in beide richtingen, voor iedere bestuurder; de maatregel geldt niet voor huurders.

Dit wordt aangeduid door verkeerstekens:

- C3
- GIV

Artikel 5.

Op de Nederbrugstraat van huisnummer 1 tot en met huisnummer 7; op de Nederbrugstraat van 20 m voor de tunnel onder de Genbruggestraat tot aan de tunnel onder de Gentbruggestraat langs beide zijden van de weg geldt: het parkeren is verboden; het begin van de parkeerreglementering wordt aangeduid; het einde van de parkeerreglementering wordt aangeduid.

Dit wordt aangeduid door verkeerstekens:

- E1
- GXa
- GXb

Artikel 6.

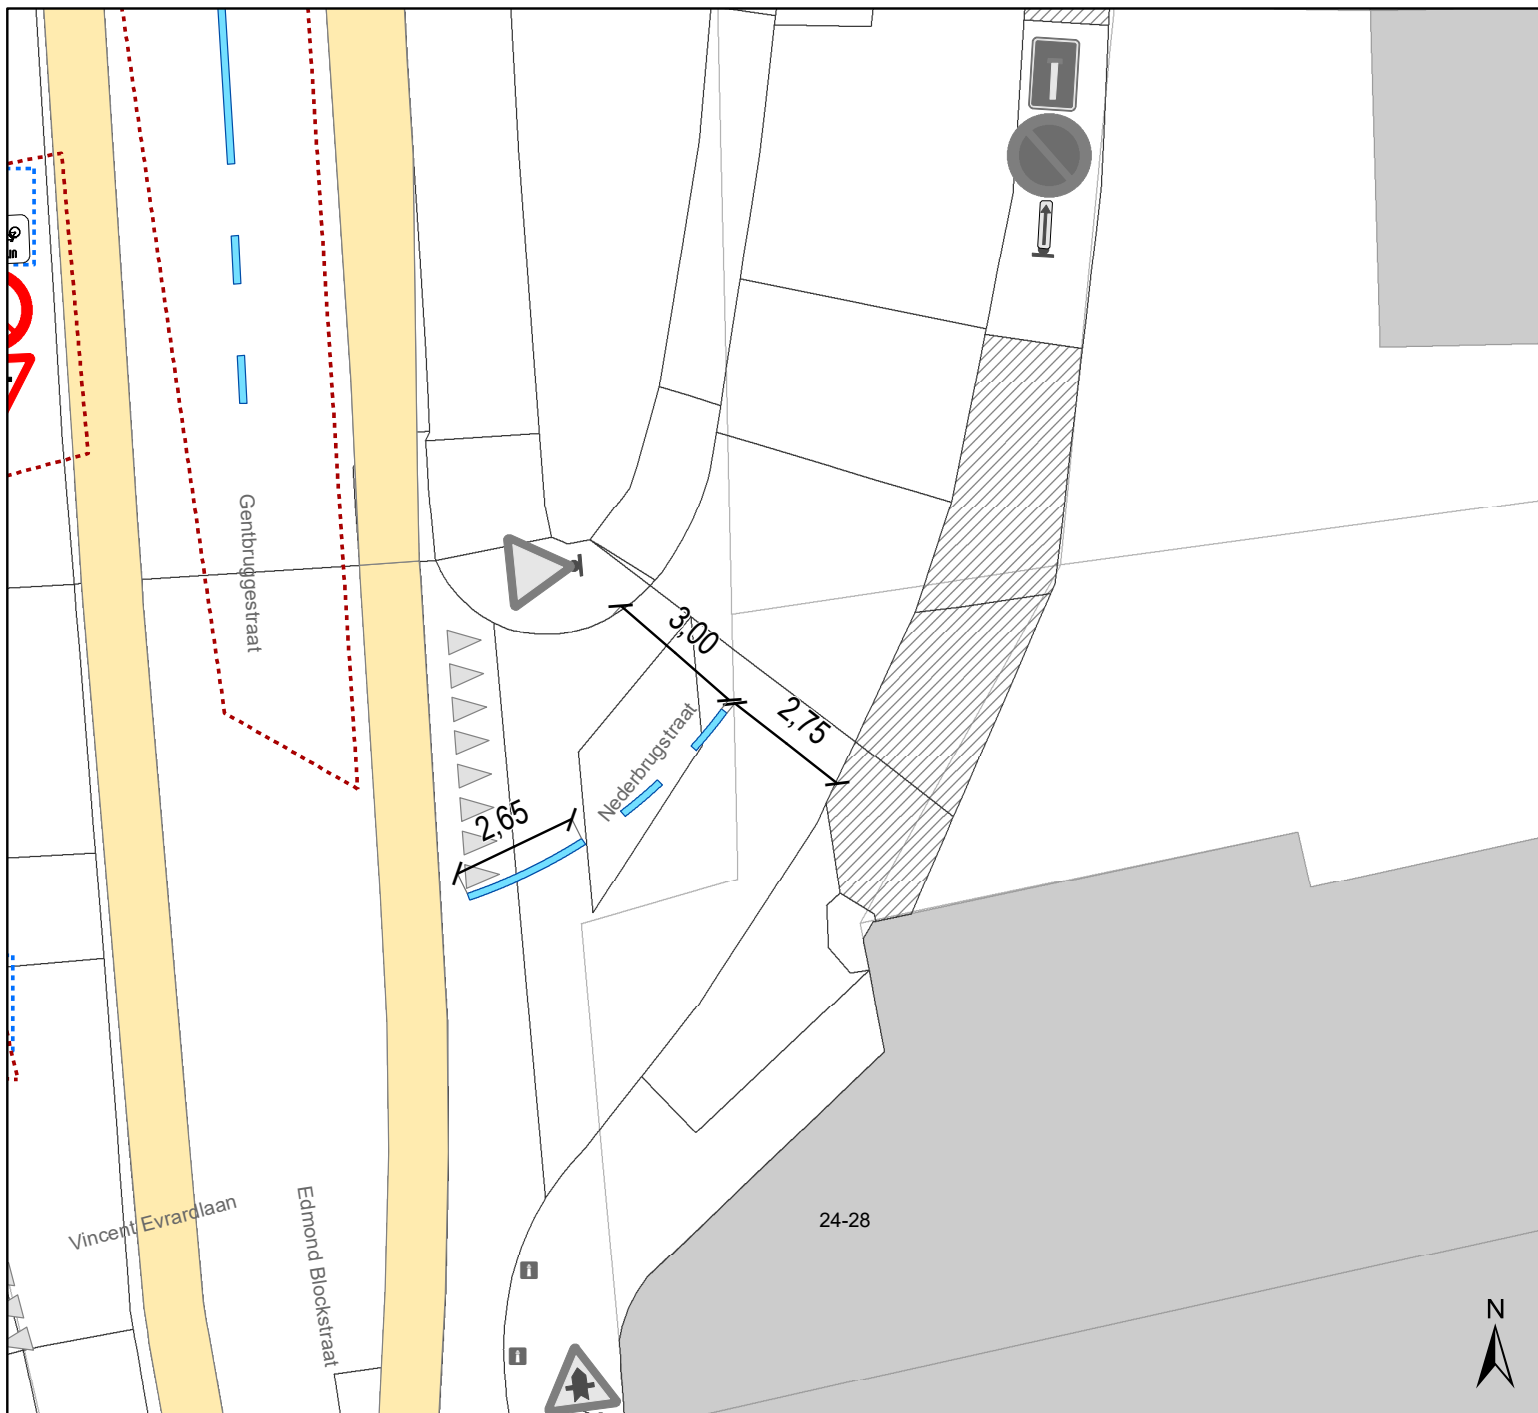
Op de Nederbrugstraat ter hoogte van het kruispunt met de Gentbruggestraat geldt: het is iedere bestuurder verboden de onderbroken streep die het naderen van de doorlopende streep aankondigt te overschrijden, behalve om in te halen, om links af te slaan, om te keren of om van rijstrook te veranderen; het is iedere bestuurder verboden de doorlopende streep te overschrijden, alsook links van de streep te rijden wanneer deze de twee rijrichtingen scheidt.

Dit wordt aangeduid door verkeerstekens:




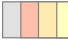



- Wegmarkering WM72.2
- Wegmarkering WM72.3

(einde reglement)





Legende

-  Bestaande verkeersborden
-  Geplande verkeersborden
-  Te verwijderen verkeersborden
-  Bestaande wegmarkeringen
-  Geplande wegmarkeringen
-  Te verwijderen wegmarkeringen
-  Ander gepland dossier (in voorbereiding bij MOBBED)



gent: Mobiliteitsbedrijf stad Gent
Verkeerstechnische taken

Nederbrugstraat asbelijning

Dossiernummer P-739938

DATUM	SCHAAL	PLAN	P FORMAAT
29/04/2025	1/150	1/1	A4