


Legende

-  Bestaande verkeersborden
-  Geplande verkeersborden
-  Te verwijderen verkeersborden
-  Bestaande wegmarkeringen
-  Geplande wegmarkeringen
-  Te verwijderen wegmarkeringen
-  Gepland paaltje

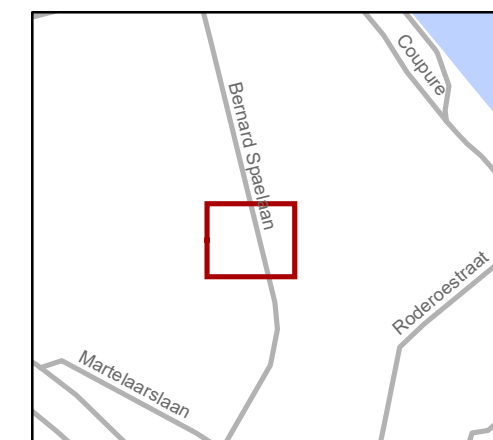


gent: Mobiliteitsbedrijf stad Gent
Verkeerstechnische taken

Bernard Spaelaan APM doorstroming tram


Dossiernummer: P-725768

DATUM	SCHAAL	PLAN	P FORMAAT
23/05/2025	1/100	1/2	A3

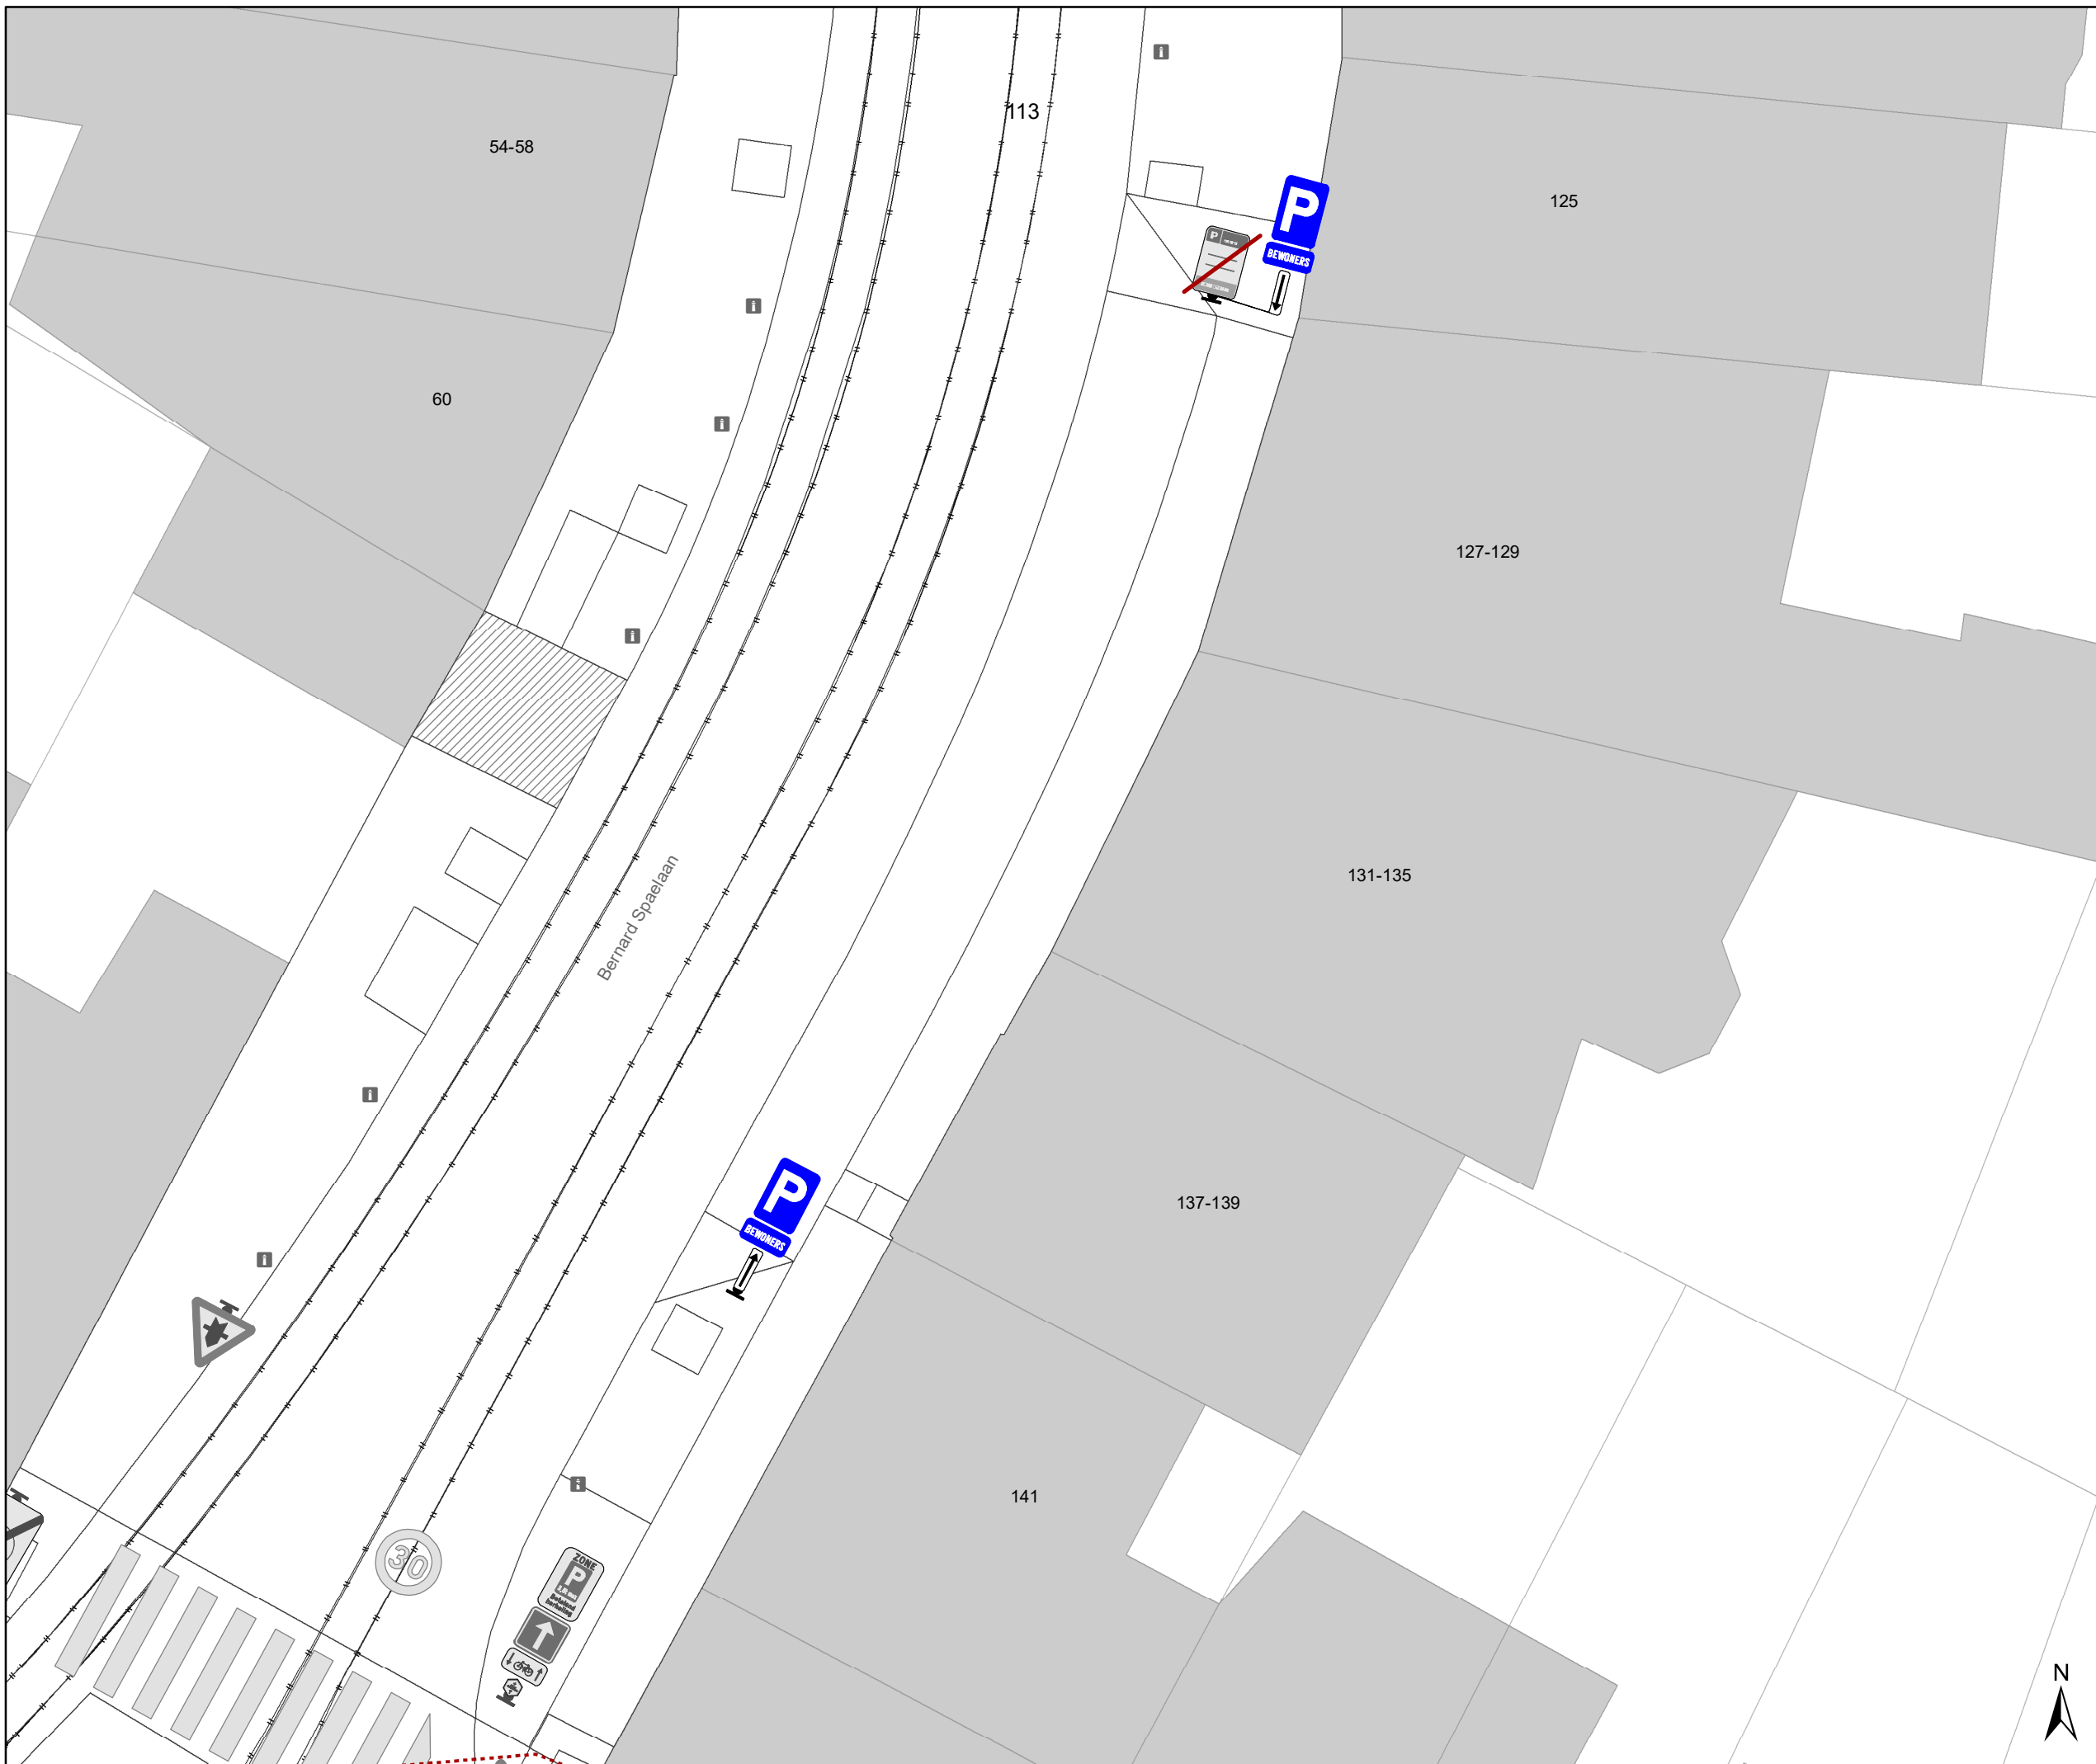

Legende

-  Bestaande verkeersborden
-  Geplande verkeersborden
-  Te verwijderen verkeersborden
-  Bestaande wegmarkeringen
-  Geplande wegmarkeringen
-  Te verwijderen wegmarkeringen
-  Geplande groene ploobakken

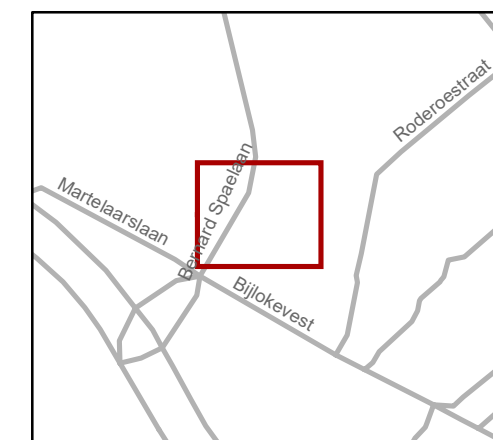

gent: Mobiliteitsbedrijf stad Gent
Verkeerstechnische taken

Bernard Spaelaan APM doorstroming tram

Dossiernummer: P-725768

DATUM	SCHAAL	PLAN	P FORMAAT
16/05/2025	1/100	2/2	A3

