


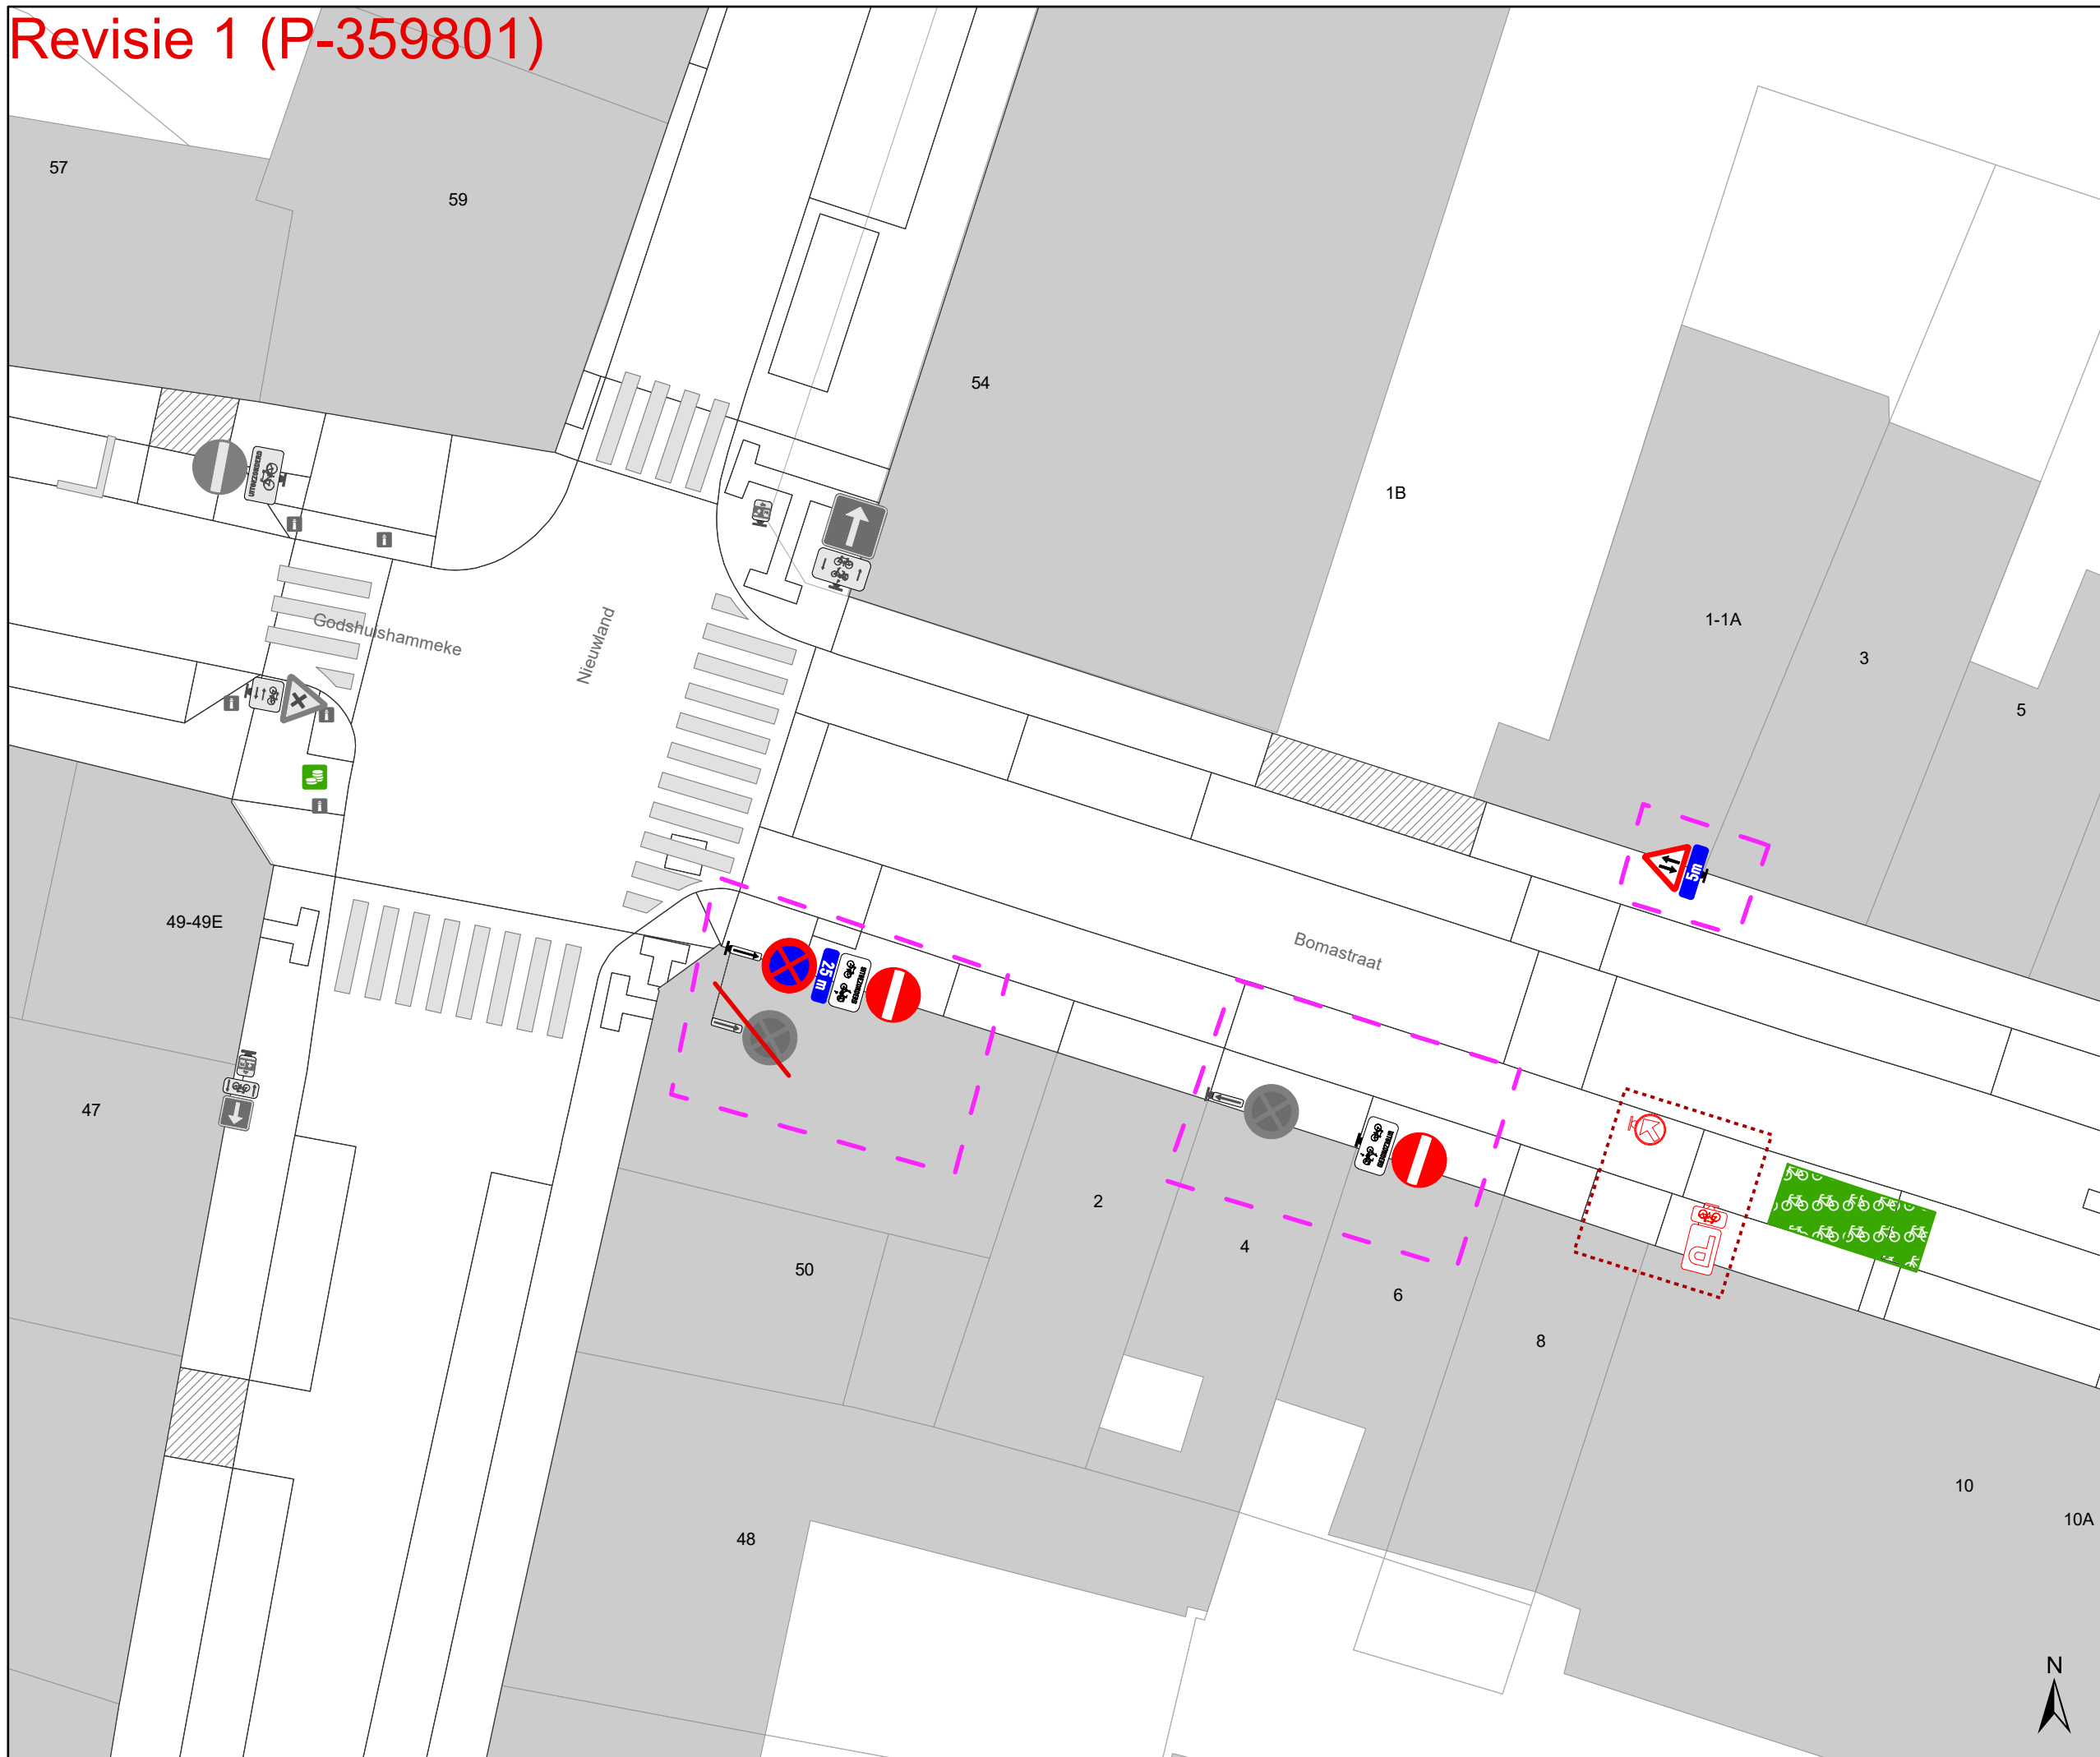

# Revisie 1 (P-359801)




## Legende

-  Bestaande verkeersborden
-  Geplande verkeersborden
-  Te verwijderen verkeersborden
-  Bestaande wegmarkeringen
-  Geplande wegmarkeringen
-  Te verwijderen wegmarkeringen

## Overige

-  Ander gepland dossier (in voorbereiding bij MOBBED)
-  Revisie-elementen

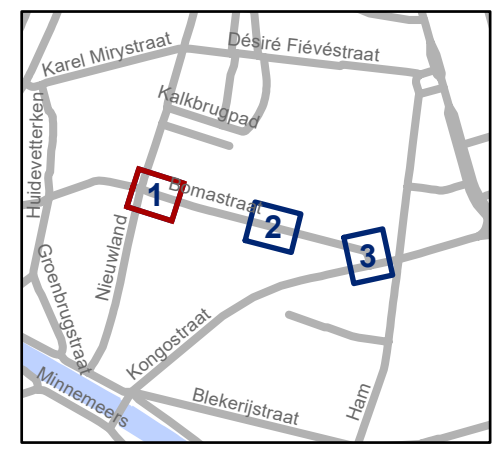

**gent:** Mobiliteitsbedrijf stad Gent  
Verkeerstechnische taken


### Bomastraat Circulatie


Dossiernummer P-744453


| DATUM      | SCHAAL | PLAN | P FORMAAT |
|------------|--------|------|-----------|
| 26/05/2025 | 1/200  | 1/3  | A3        |



# Revisie 1 (P-359801)

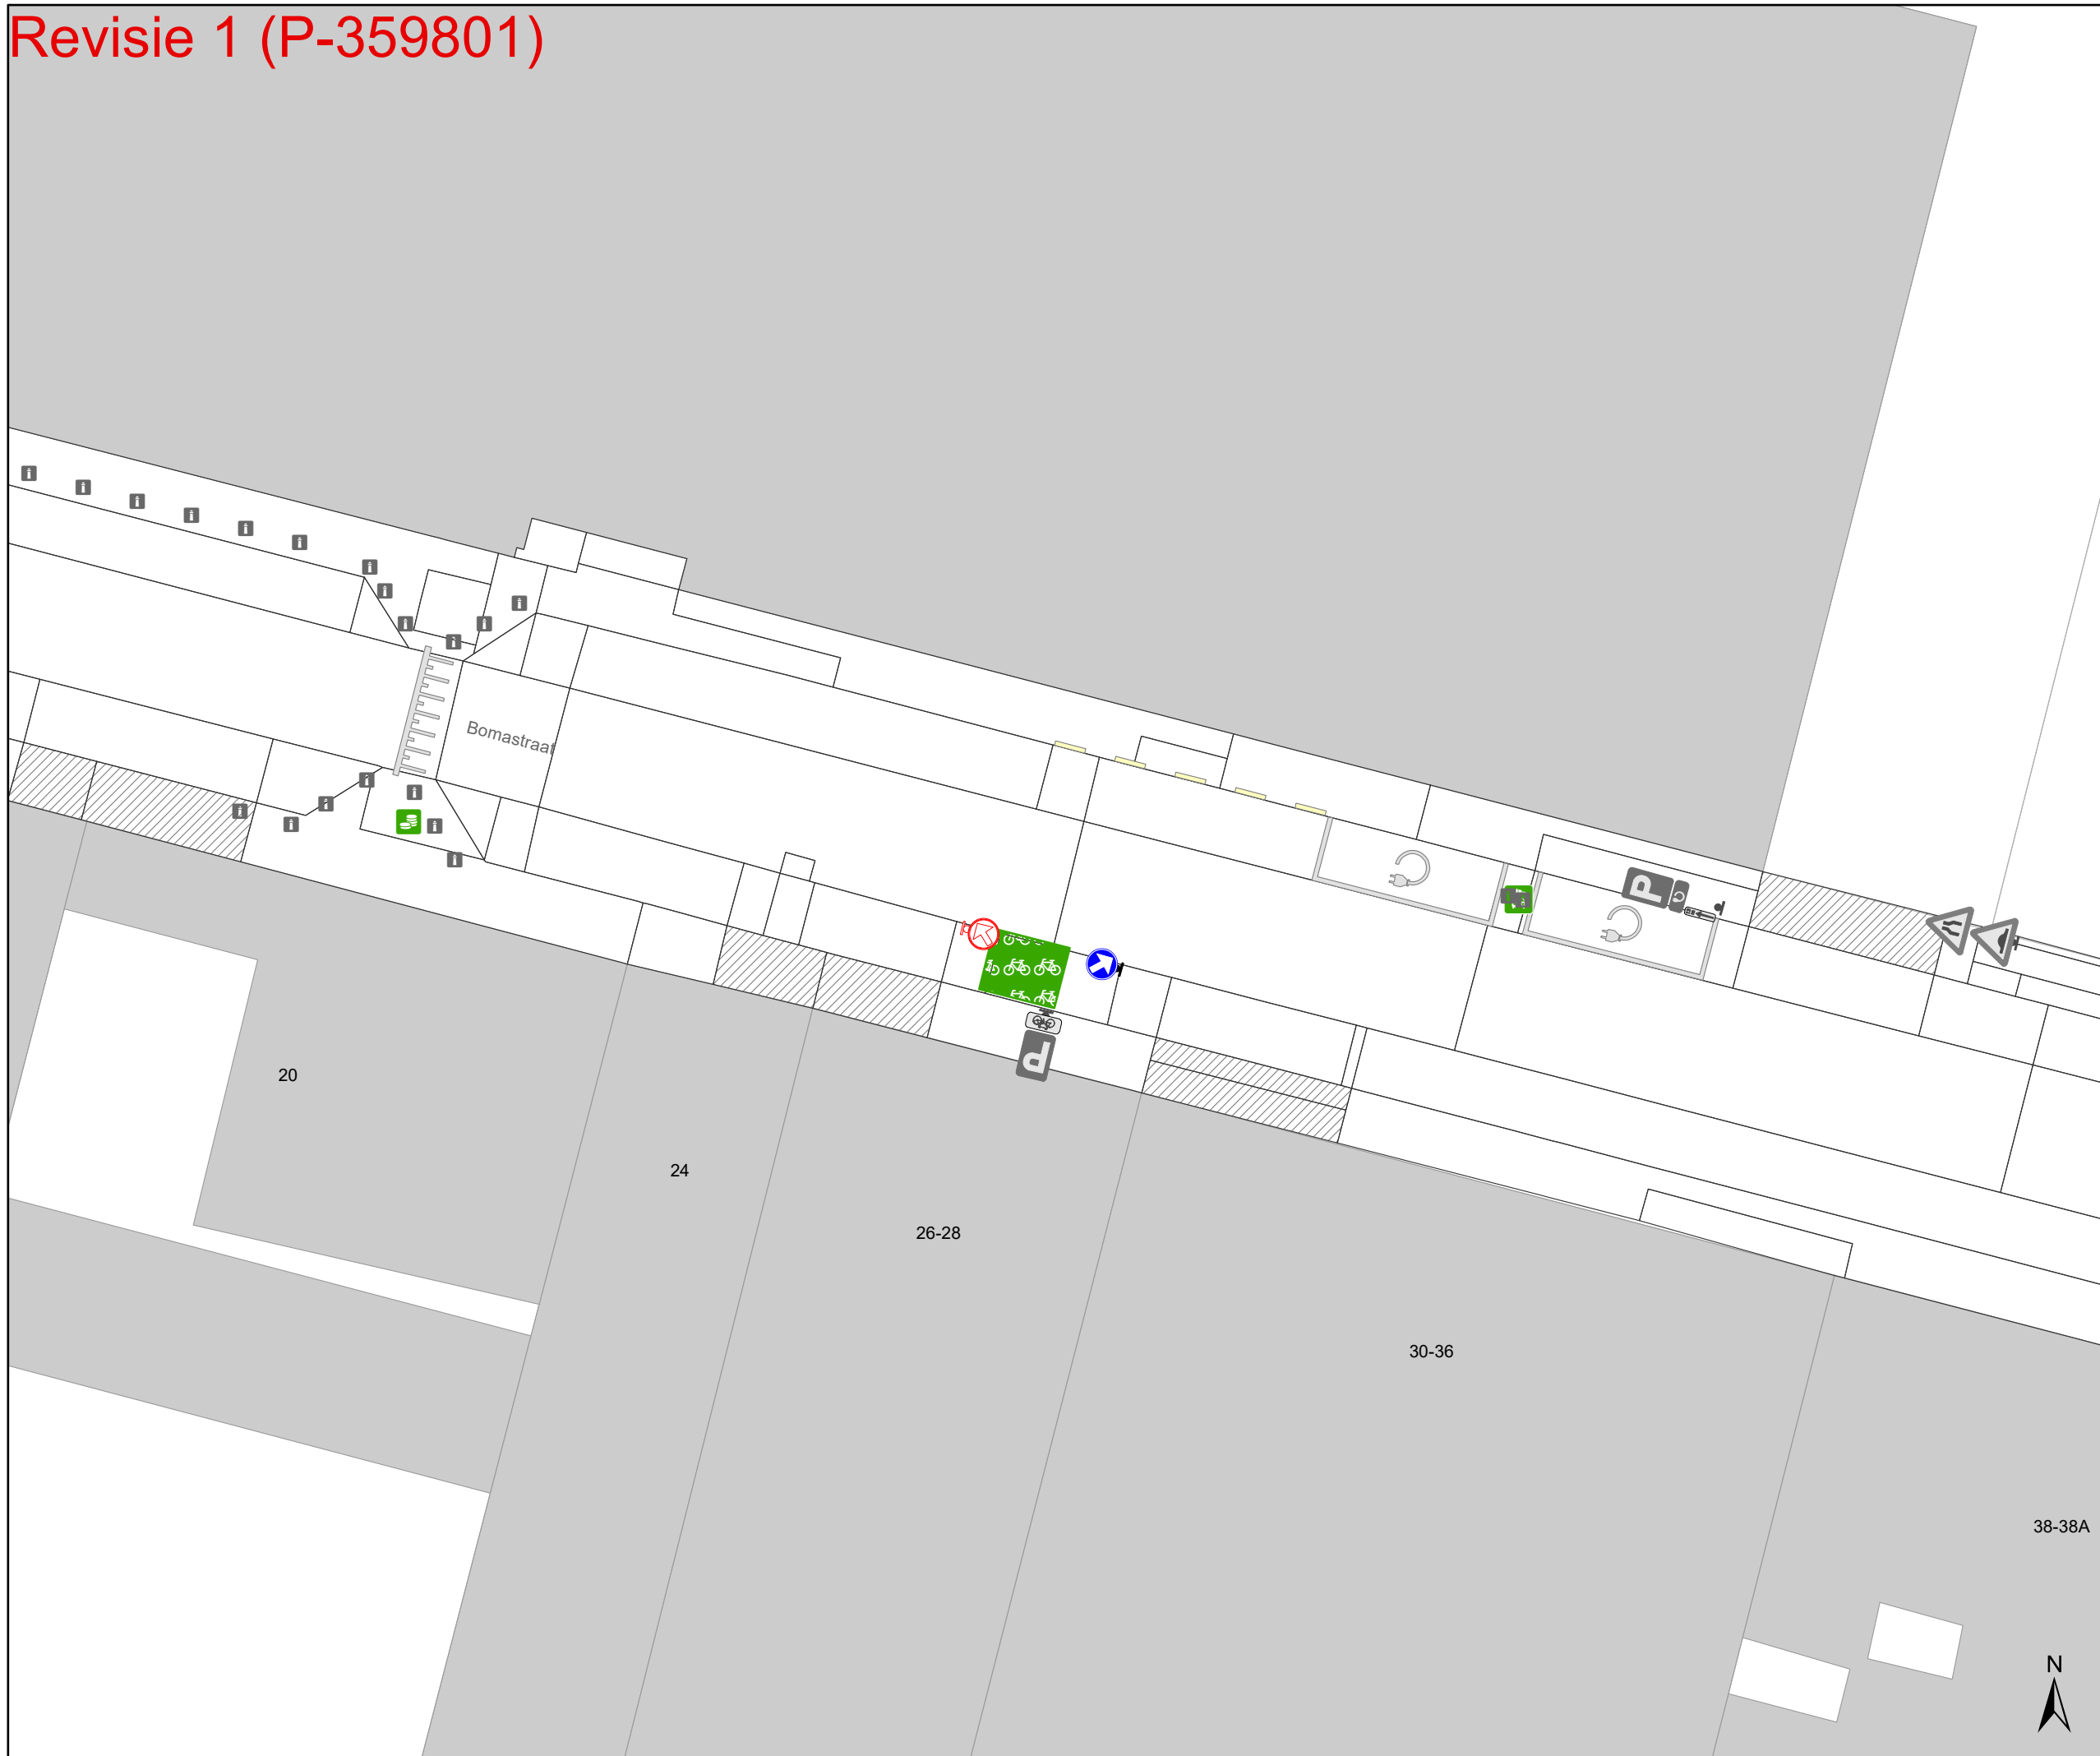

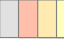- ### Legende
-  Bestaande verkeersborden
  -  Geplande verkeersborden
  -  Te verwijderen verkeersborden
  -  Bestaande wegmarkeringen
  -  Geplande wegmarkeringen
  -  Te verwijderen wegmarkeringen
- ### Overige
-  Ander gepland dossier (in voorbereiding bij MOBBED)
  -  Revisie-elementen

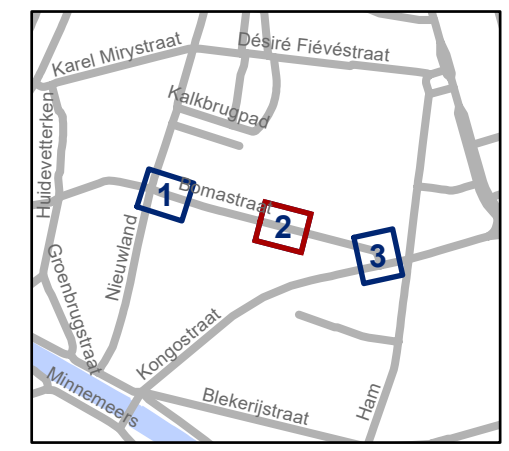


**gent:** Mobiliteitsbedrijf stad Gent  
Verkeerstechnische taken

## Bomastraat Circulatie

Dossiernummer P-359801

| DATUM      | SCHAAL | PLAN | P.FORMAAT |
|------------|--------|------|-----------|
| 26/05/2025 | 1/200  | 2/3  | A3        |

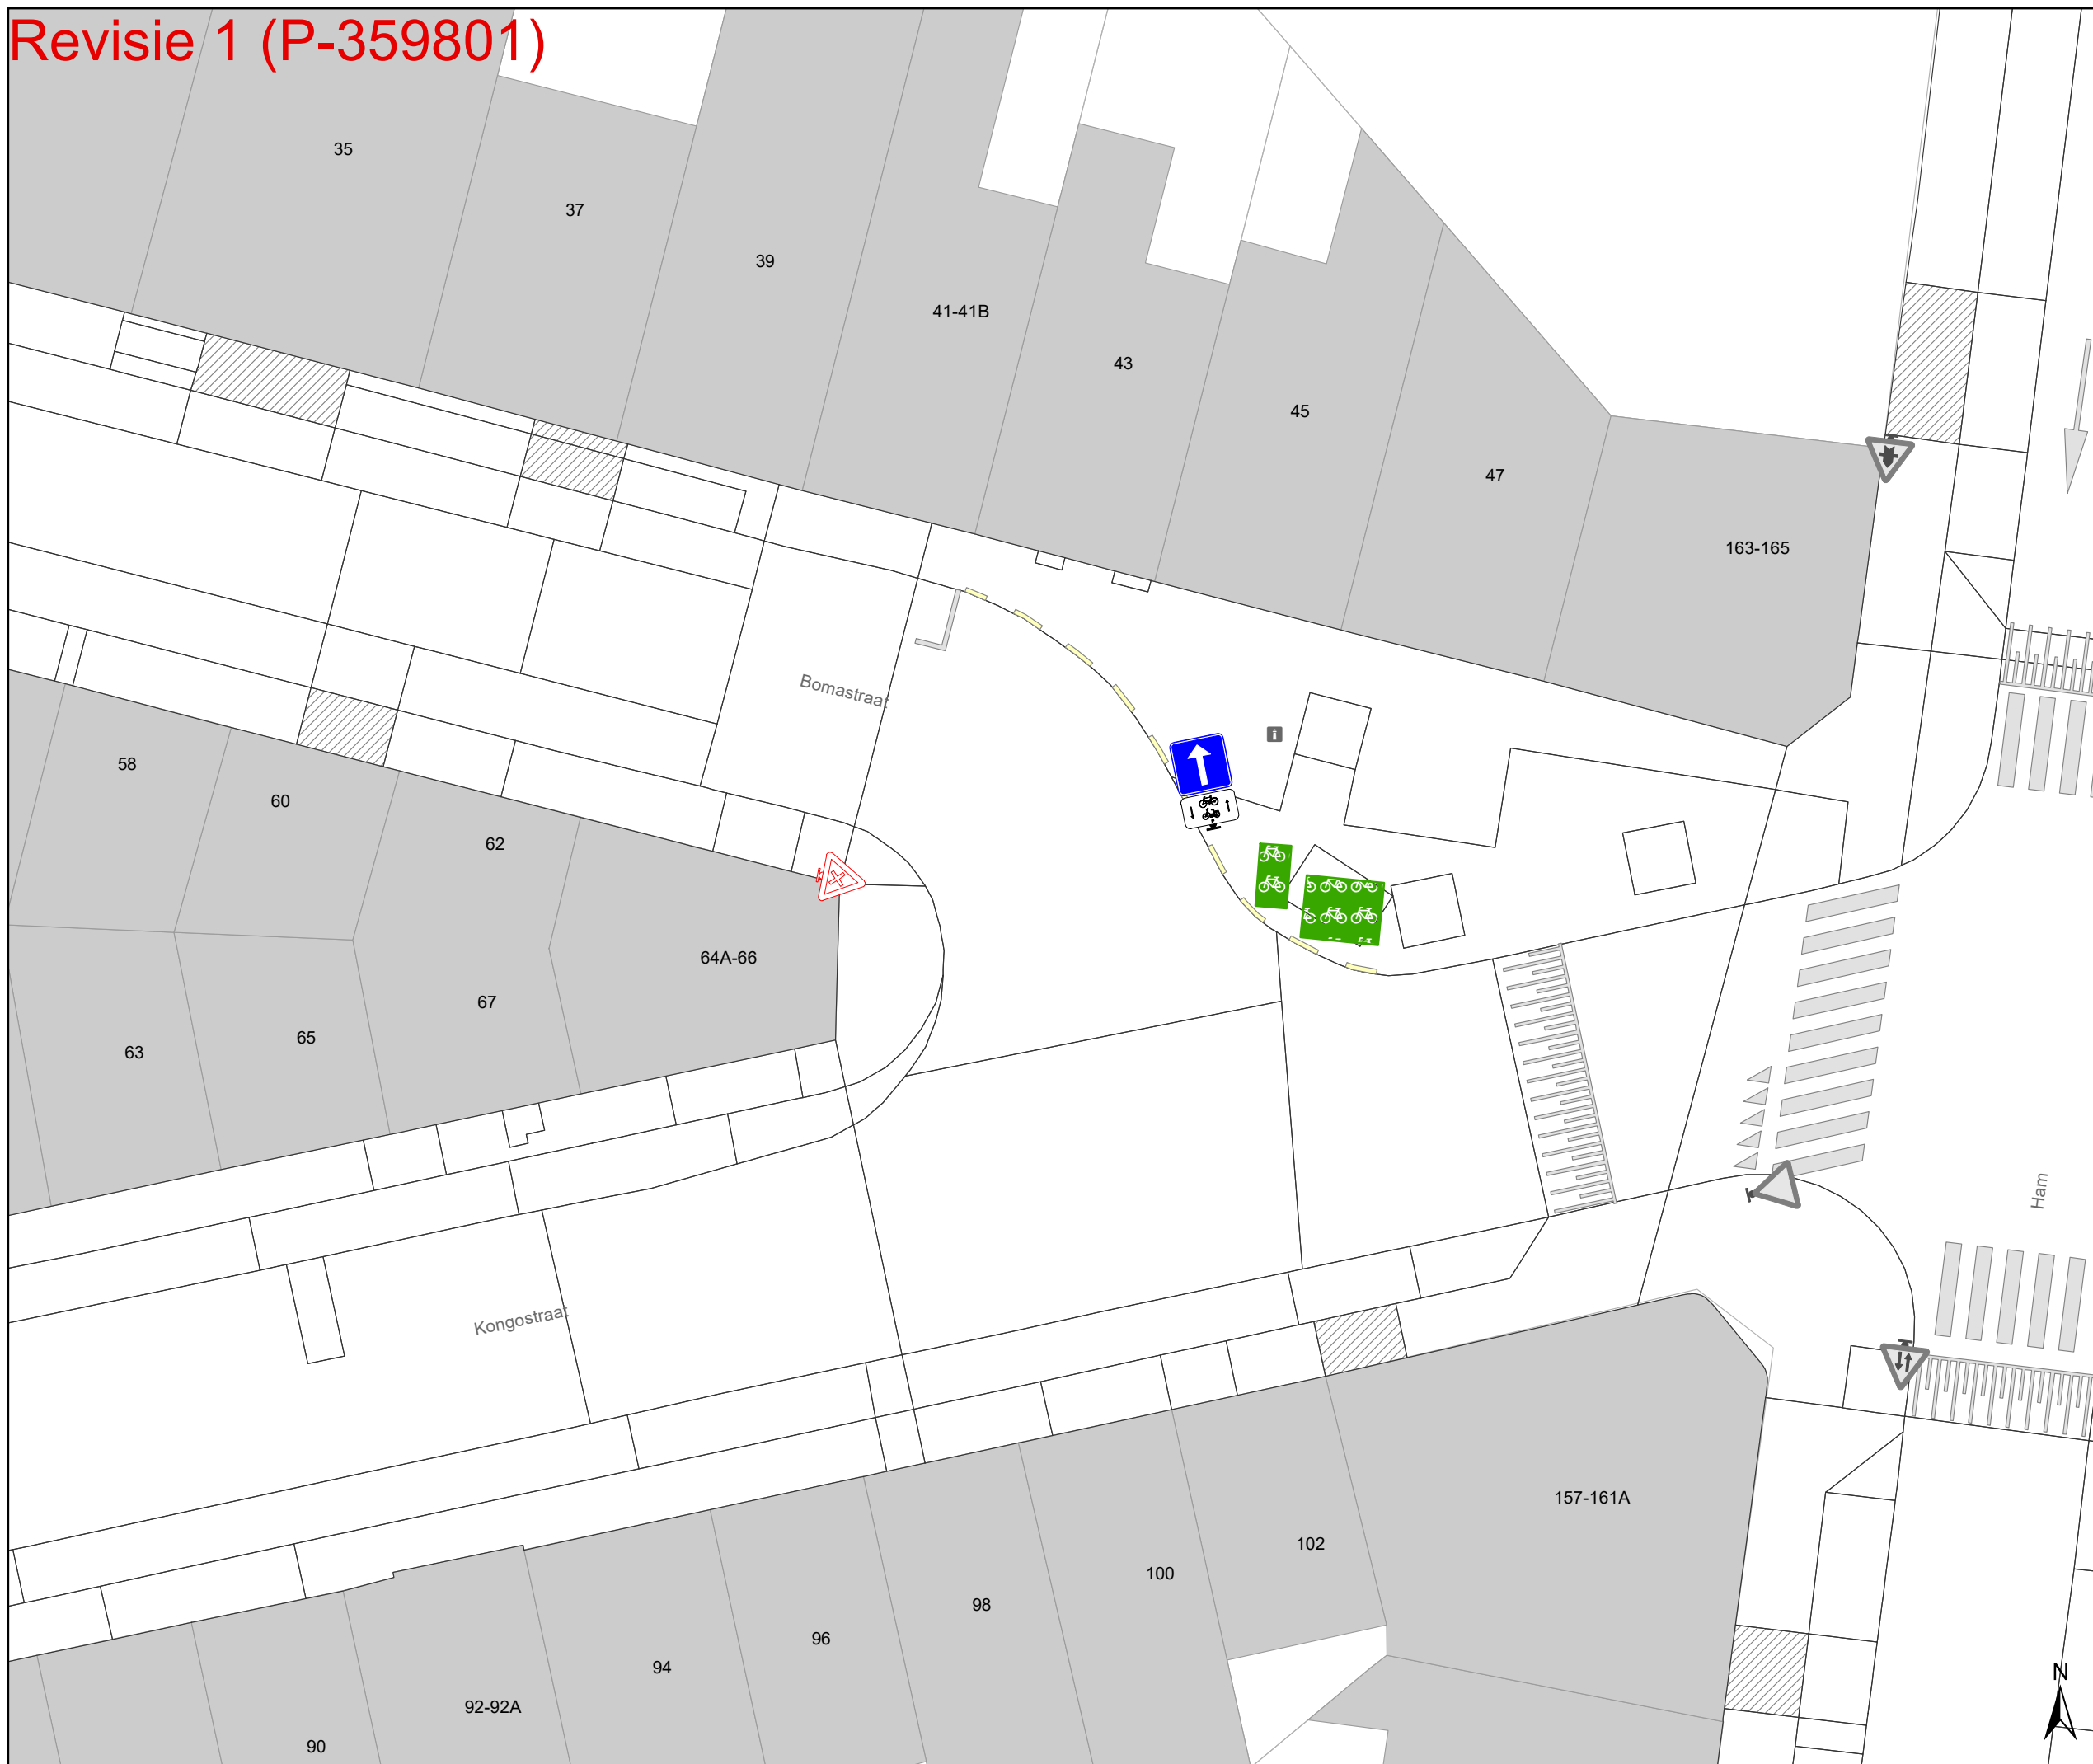

# Revisie 1 (P-359801)




## Legende

-  Bestaande verkeersborden
-  Geplande verkeersborden
-  Te verwijderen verkeersborden
-  Bestaande wegmarkeringen
-  Geplande wegmarkeringen
-  Te verwijderen wegmarkeringen

## Overige

-  Ander gepland dossier (in voorbereiding bij MOBBED)
-  Revisie-elementen

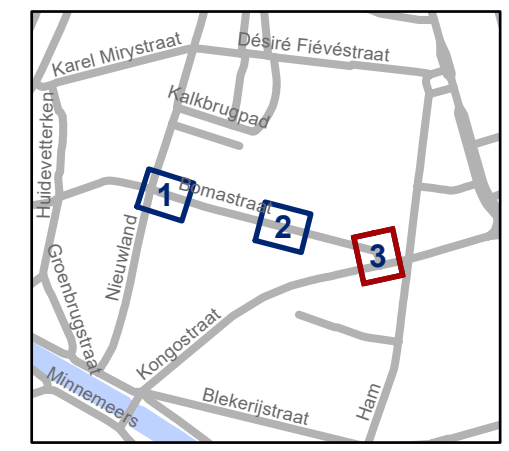

**gent:** Mobiliteitsbedrijf stad Gent  
Verkeerstechnische taken

**Bomastraat  
Circulatie**

Dossiernummer P-359801

| DATUM      | SCHAAL | PLAN | P FORMAAT |
|------------|--------|------|-----------|
| 26/05/2025 | 1/200  | 3/3  | A3        |