


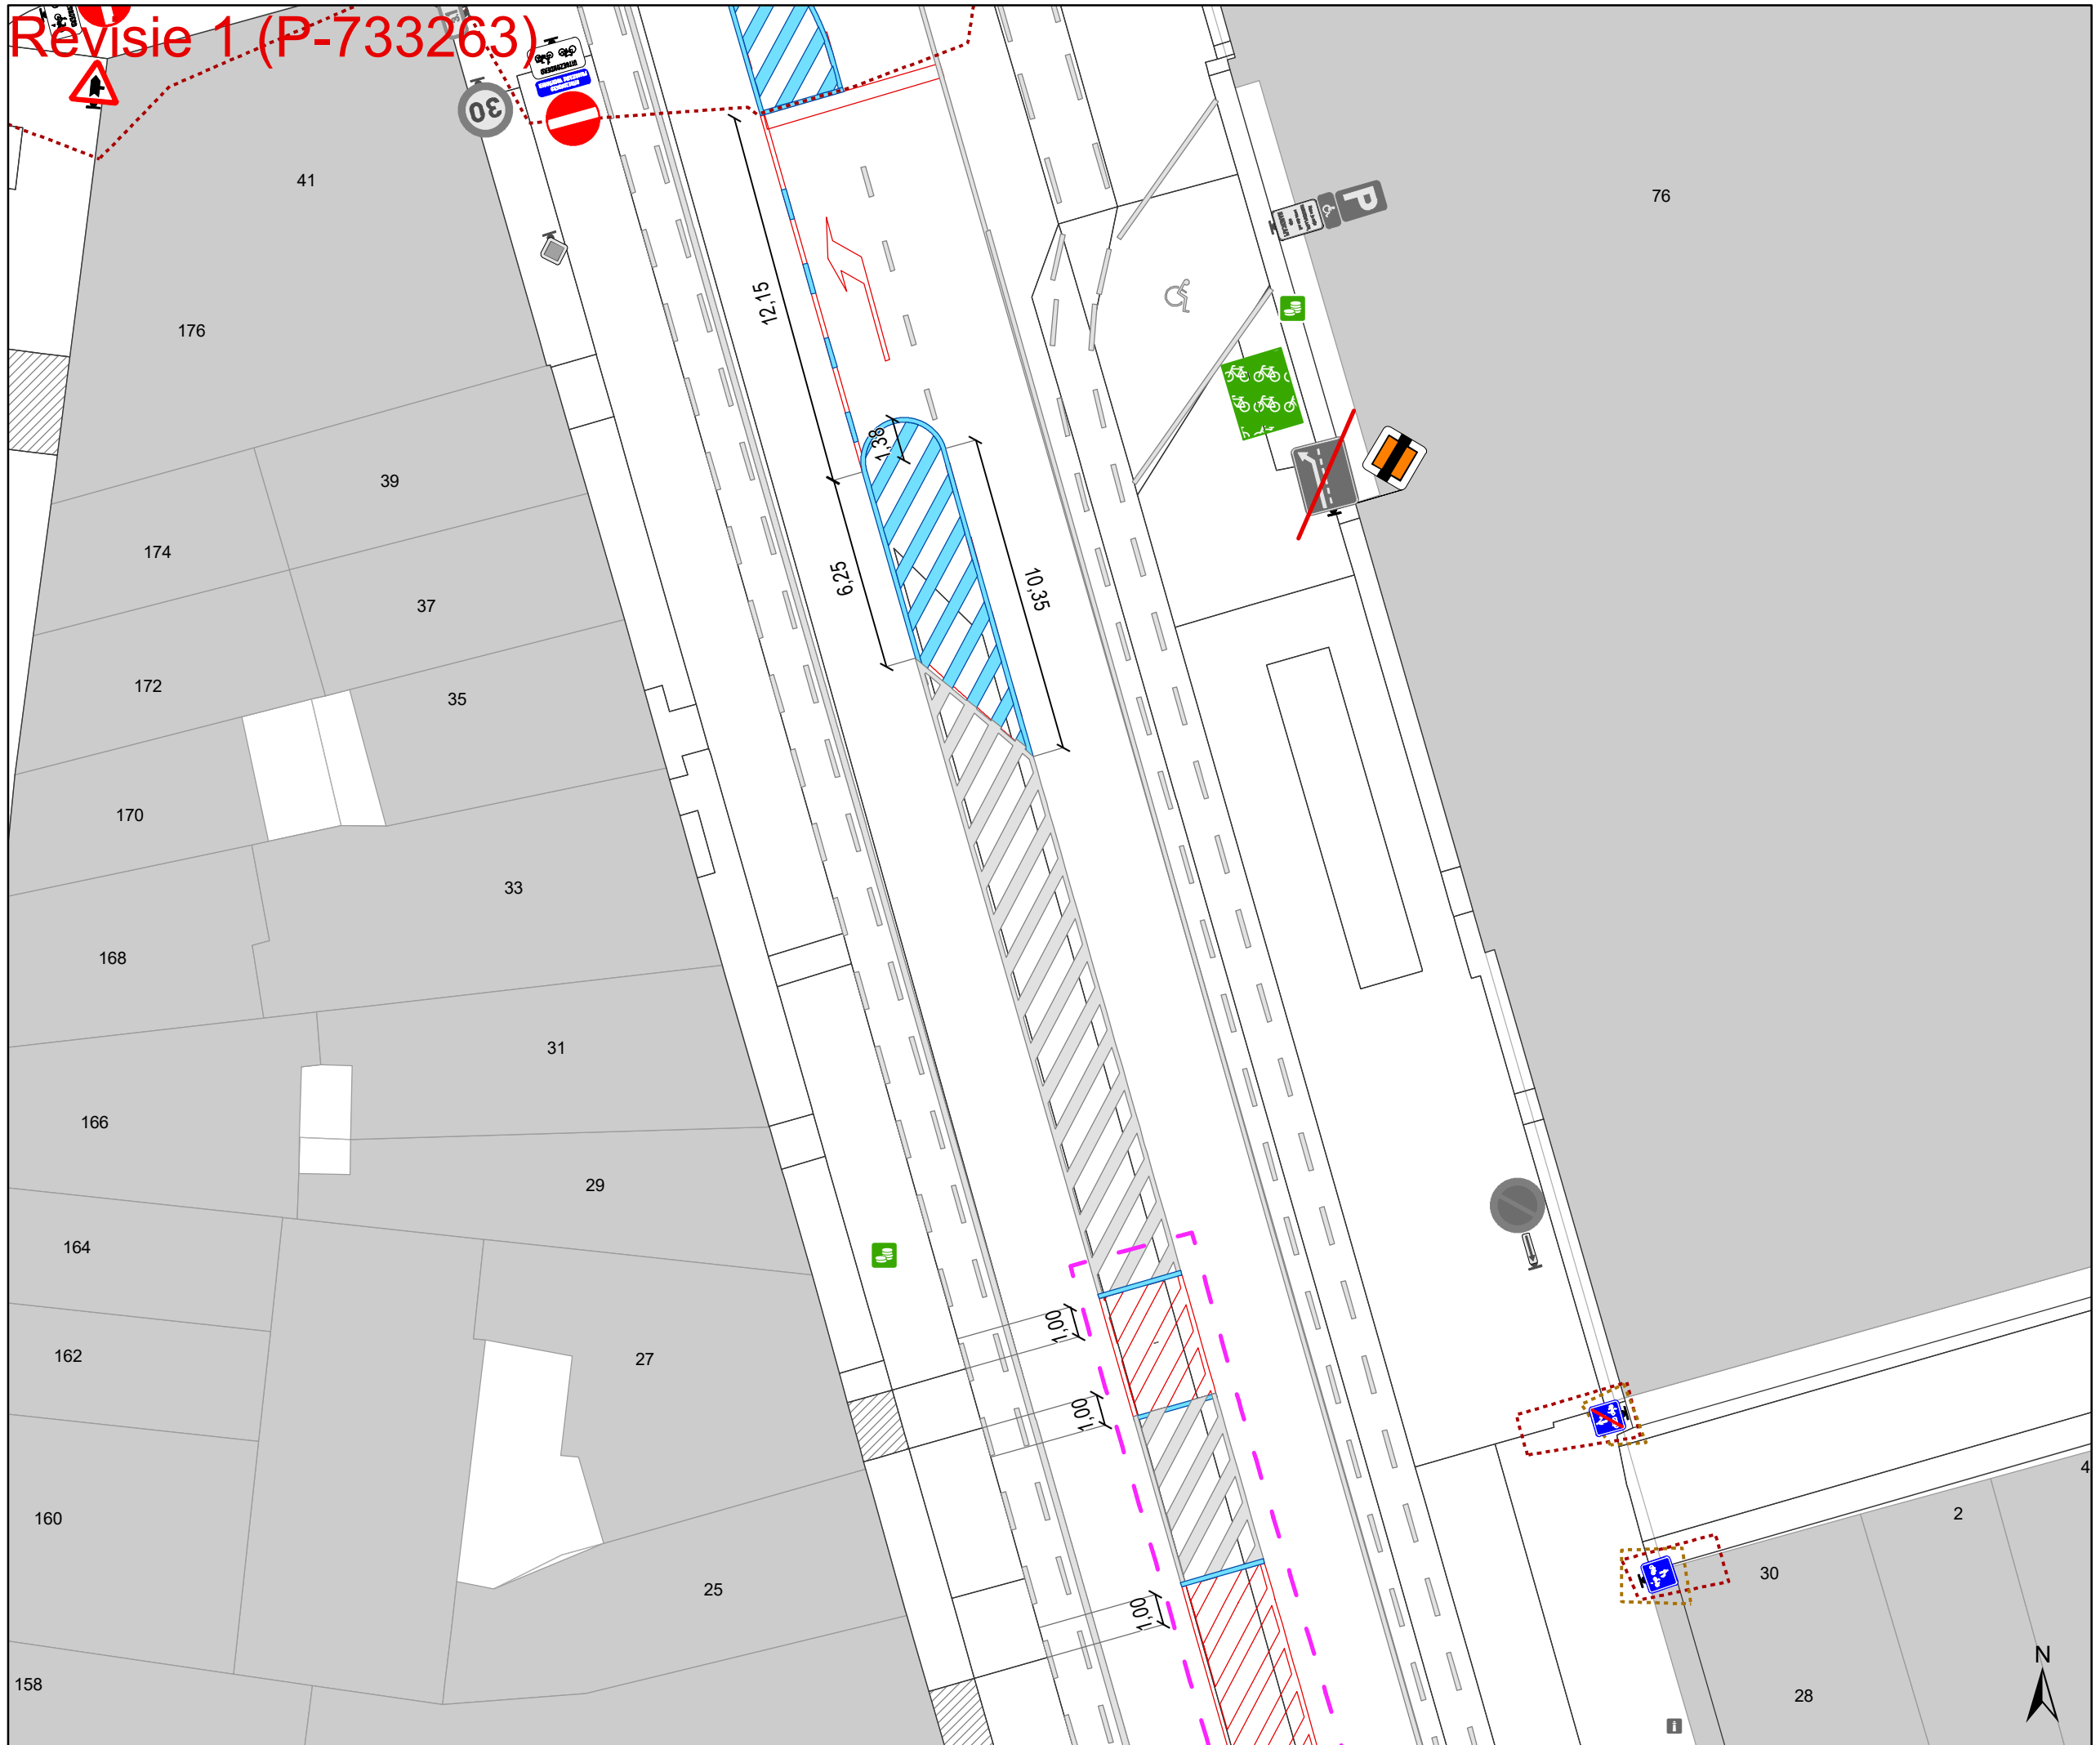


Revisie 1 (P-733263)




Legende

-  Bestaande verkeersborden
-  Geplande verkeersborden
-  Te verwijderen verkeersborden
-  Bestaande wegmarkeringen
-  Geplande wegmarkeringen
-  Te verwijderen wegmarkeringen

Overige

-  Ander gepland dossier (in voorbereiding bij MOBBD)
-  Ander gepland dossier (ter uitvoering bij DWBW)
-  Revisie-elementen

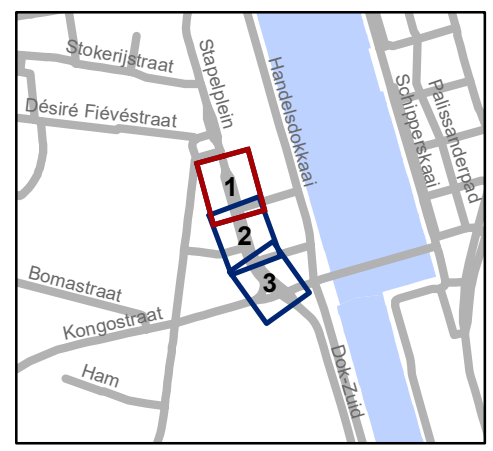


gent: Mobiliteitsbedrijf stad Gent
Verkeerstechnische taken

**Klipperstraat
middellijn aanpassen**

Dossiernummer P-717240

DATUM	SCHAAL	PLAN	P.FORMAAT
11/04/2025	1/200	1/3	A3

Revisie 1 (P-733263)

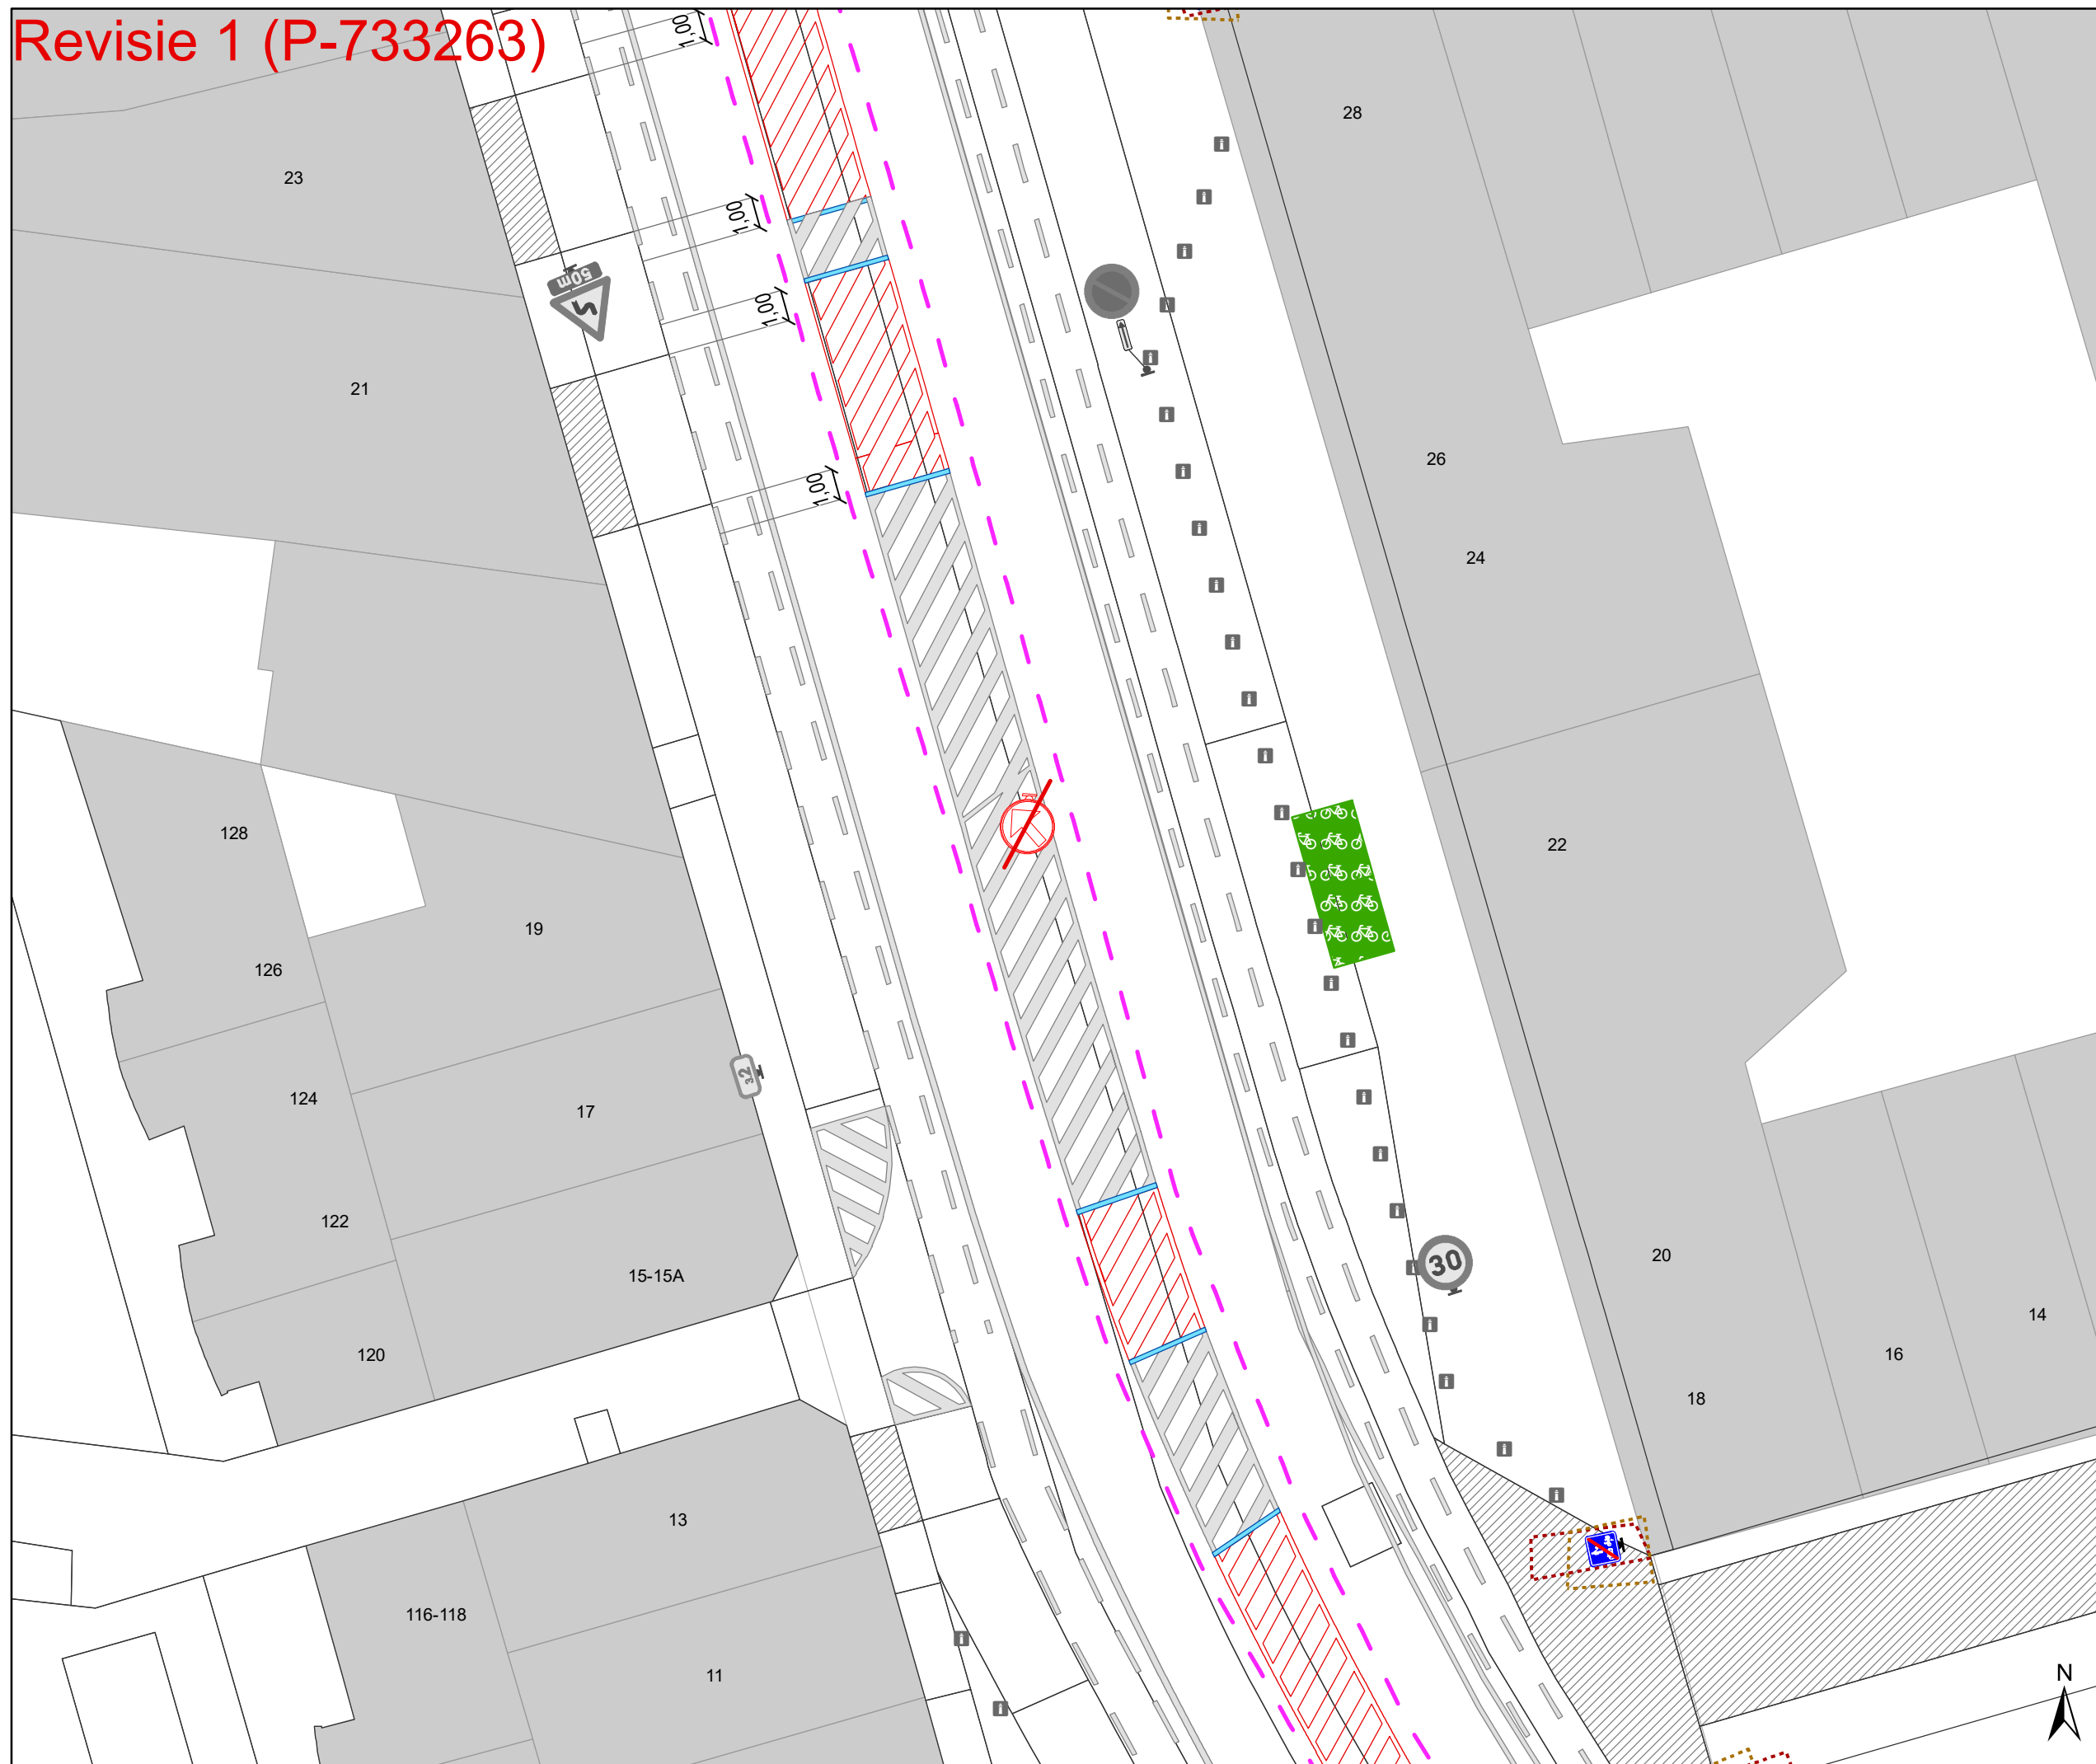


Legende

- Bestaande verkeersborden
- Geplande verkeersborden
- Te verwijderen verkeersborden
- Bestaande wegmarkeringen
- Geplande wegmarkeringen
- Te verwijderen wegmarkeringen

Overige

- Ander gepland dossier (in voorbereiding bij MOBBD)
- Ander gepland dossier (ter uitvoering bij DWBW)
- Revisie-elementen

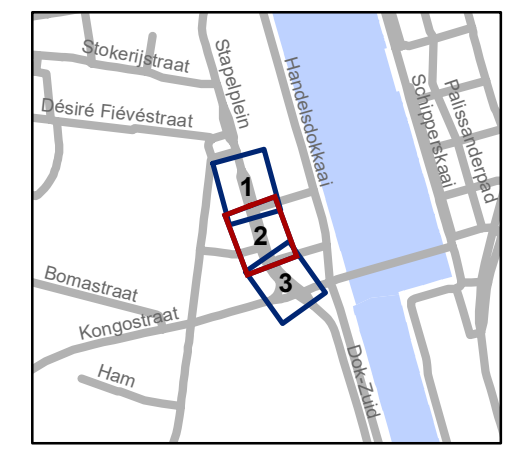

gent: Mobiliteitsbedrijf stad Gent
Verkeerstechnische taken

Klipperstraat middellijn aanpassen

Dossiernummer P-717240

DATUM	SCHAAL	PLAN	P.FORMAAT
11/04/2025	1/200	2/3	A3



