


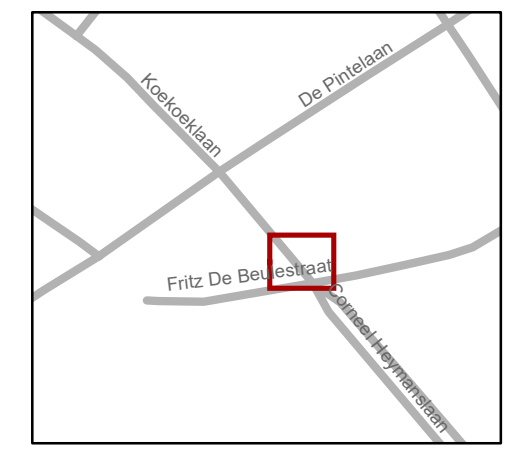
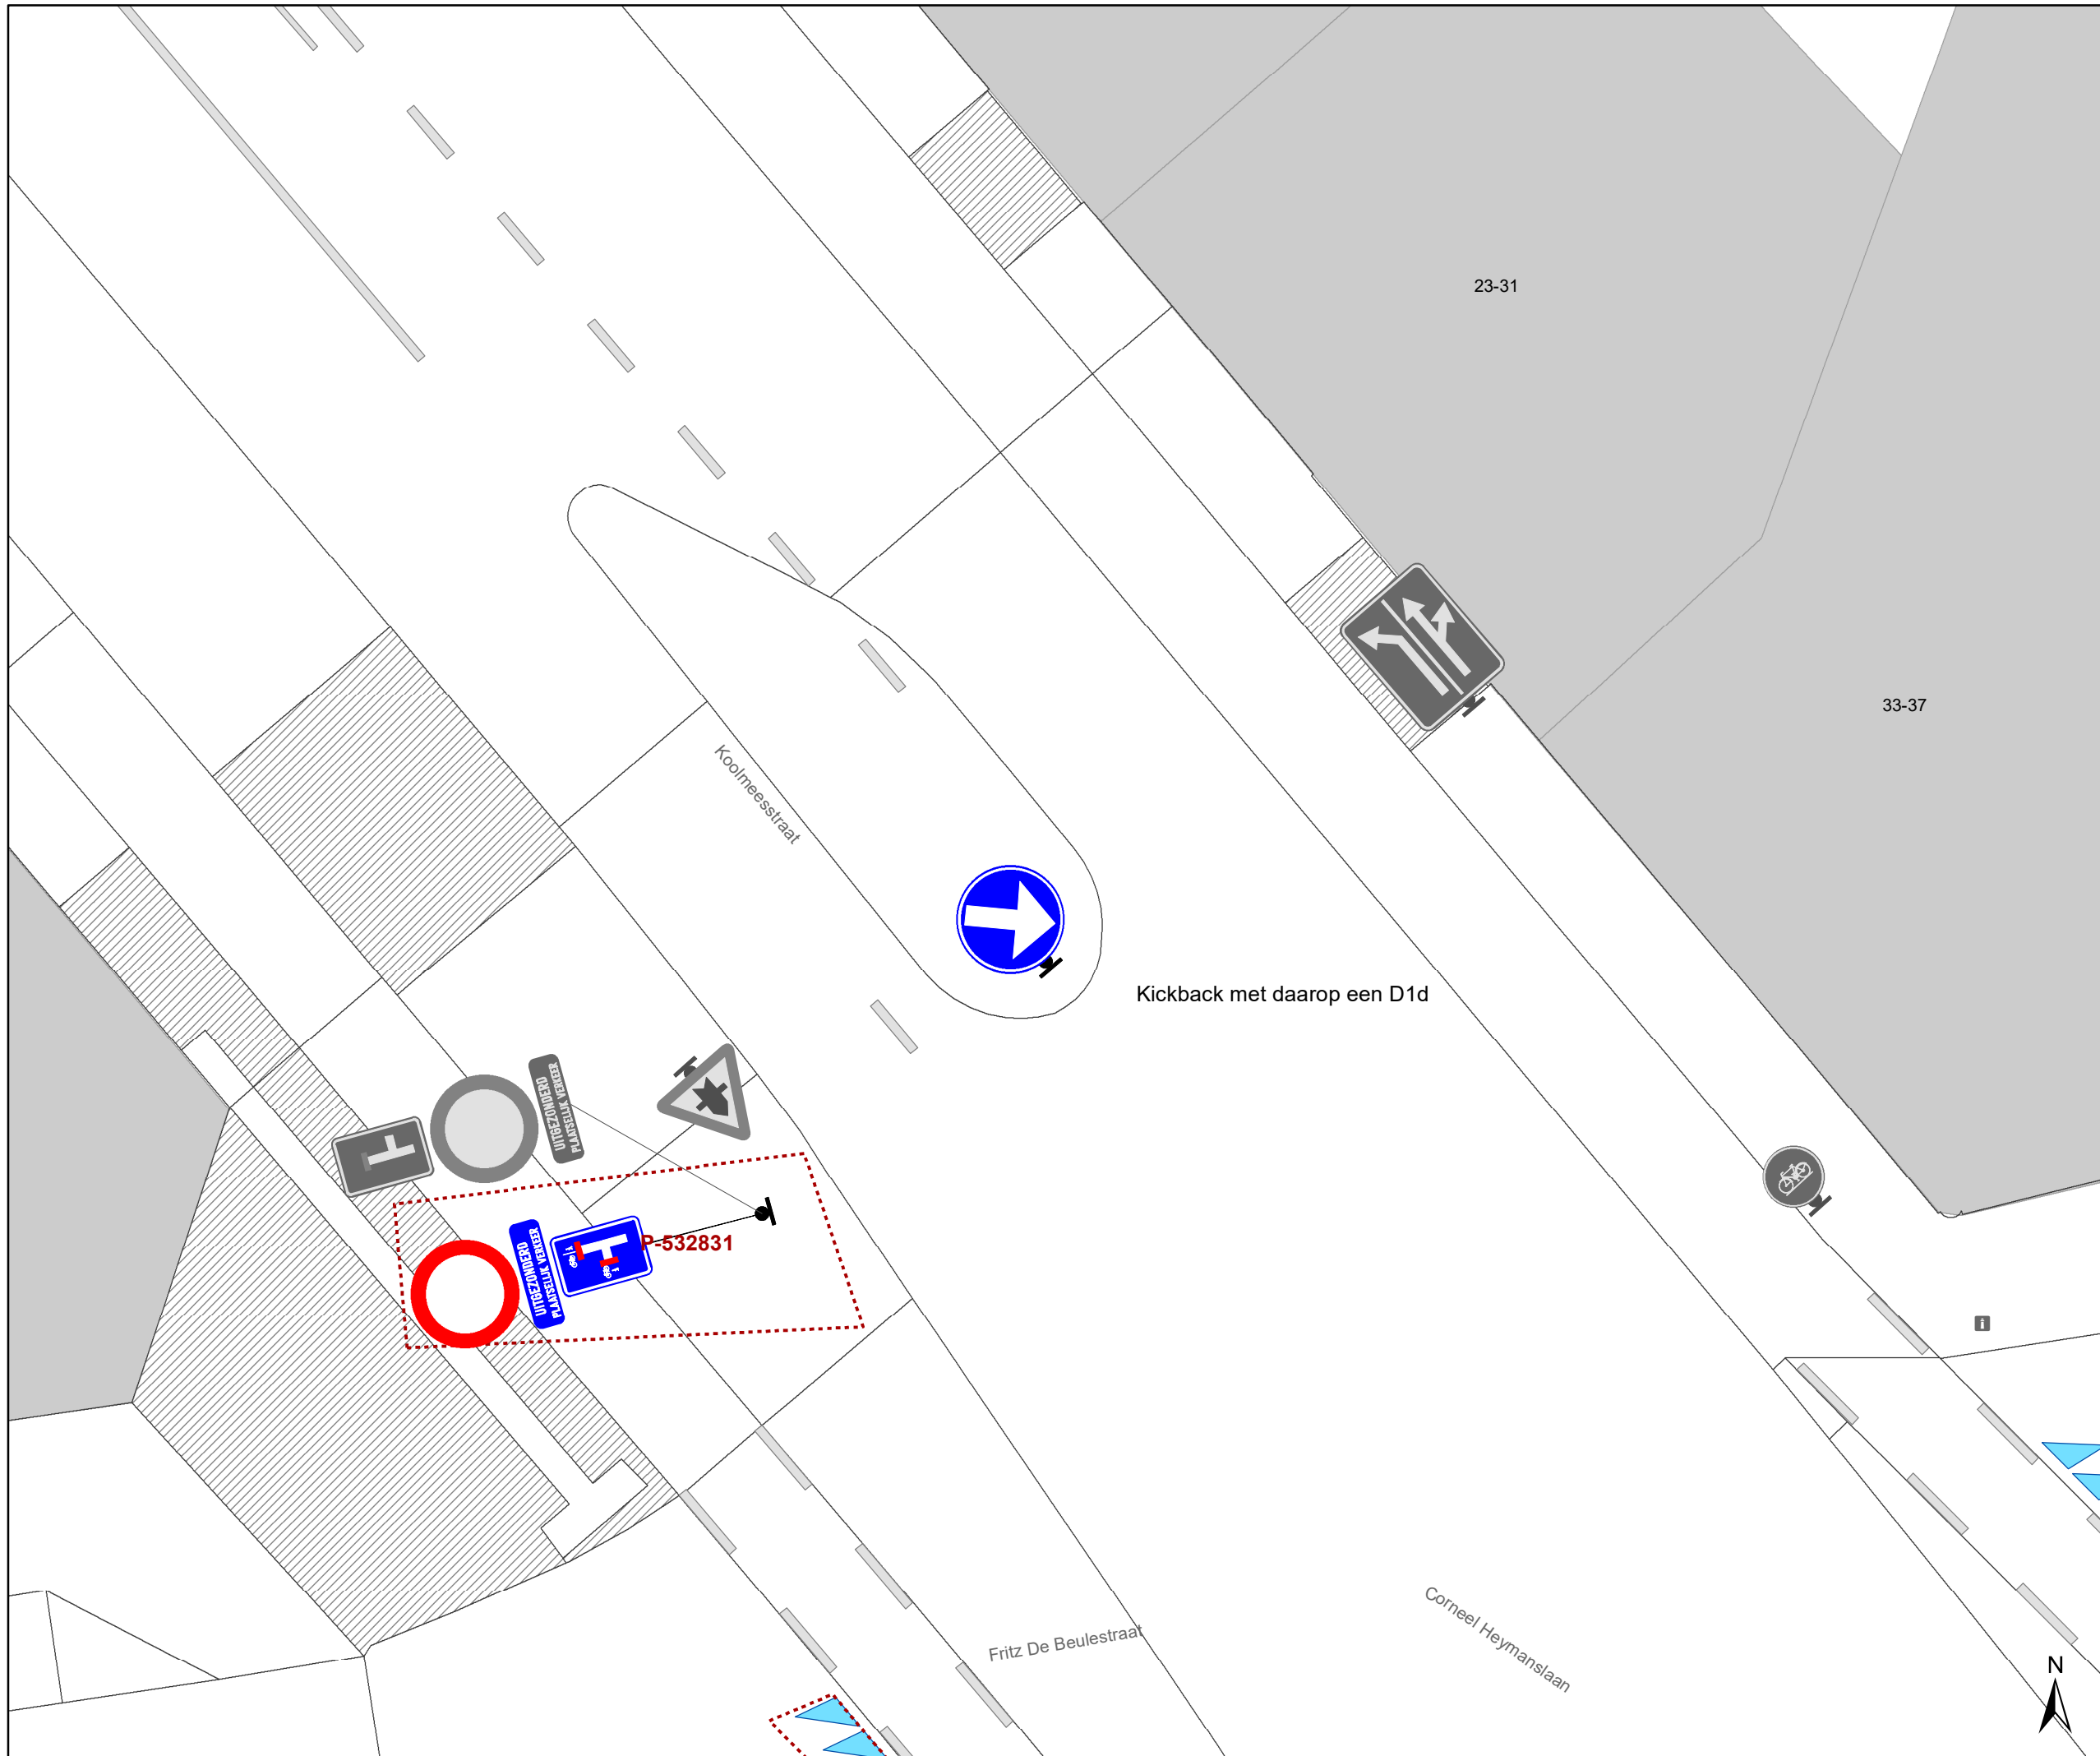


Legende

-  Bestaande verkeersborden
-  Geplande verkeersborden
-  Te verwijderen verkeersborden



gent: Mobiliteitsbedrijf stad Gent
Verkeerstechnische taken

Koolmeesstraat aanpassen rijrichting

Dossienummer P-745037

DATUM	SCHAAL	PLAN	P.FORMAAT
23/05/2025	1/100	1/1	A3