


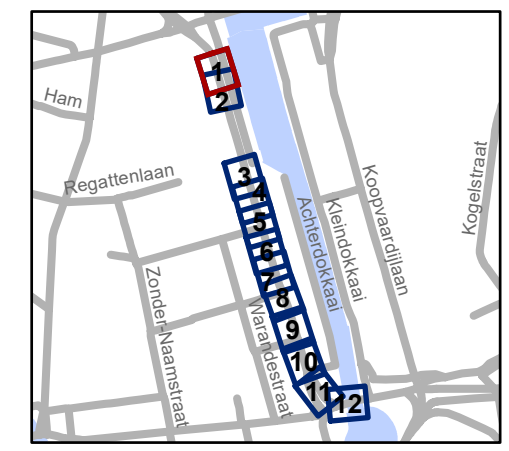




- ### Legende
-  Bestaande verkeersborden
 -  Geplande verkeersborden
 -  Te verwijderen verkeersborden
 -  Bestaande wegmarkeringen
 -  Geplande wegmarkeringen
 -  Te verwijderen wegmarkeringen

- ### Straatmeubilair
-  Gepland IPOD III plooi-baken

- ### Overige
-  Ander gepland dossier (in voorbereiding bij MOBBD)
 -  Ander gepland dossier (ter uitvoering bij DWBW)
 -  Ontwerp omgeving Artevelde Hogeschool
 -  Uit te voeren door AWV




gent: Mobiliteitsbedrijf stad Gent
Verkeerstechnische taken

Dok-Zuid Tolhuis +

Dossiernummer P-359692

| DATUM | SCHAAL | PLAN | P FORMAAT |
|------------|--------|------|-----------|
| 27/05/2025 | 1/200 | 1/12 | A3 |

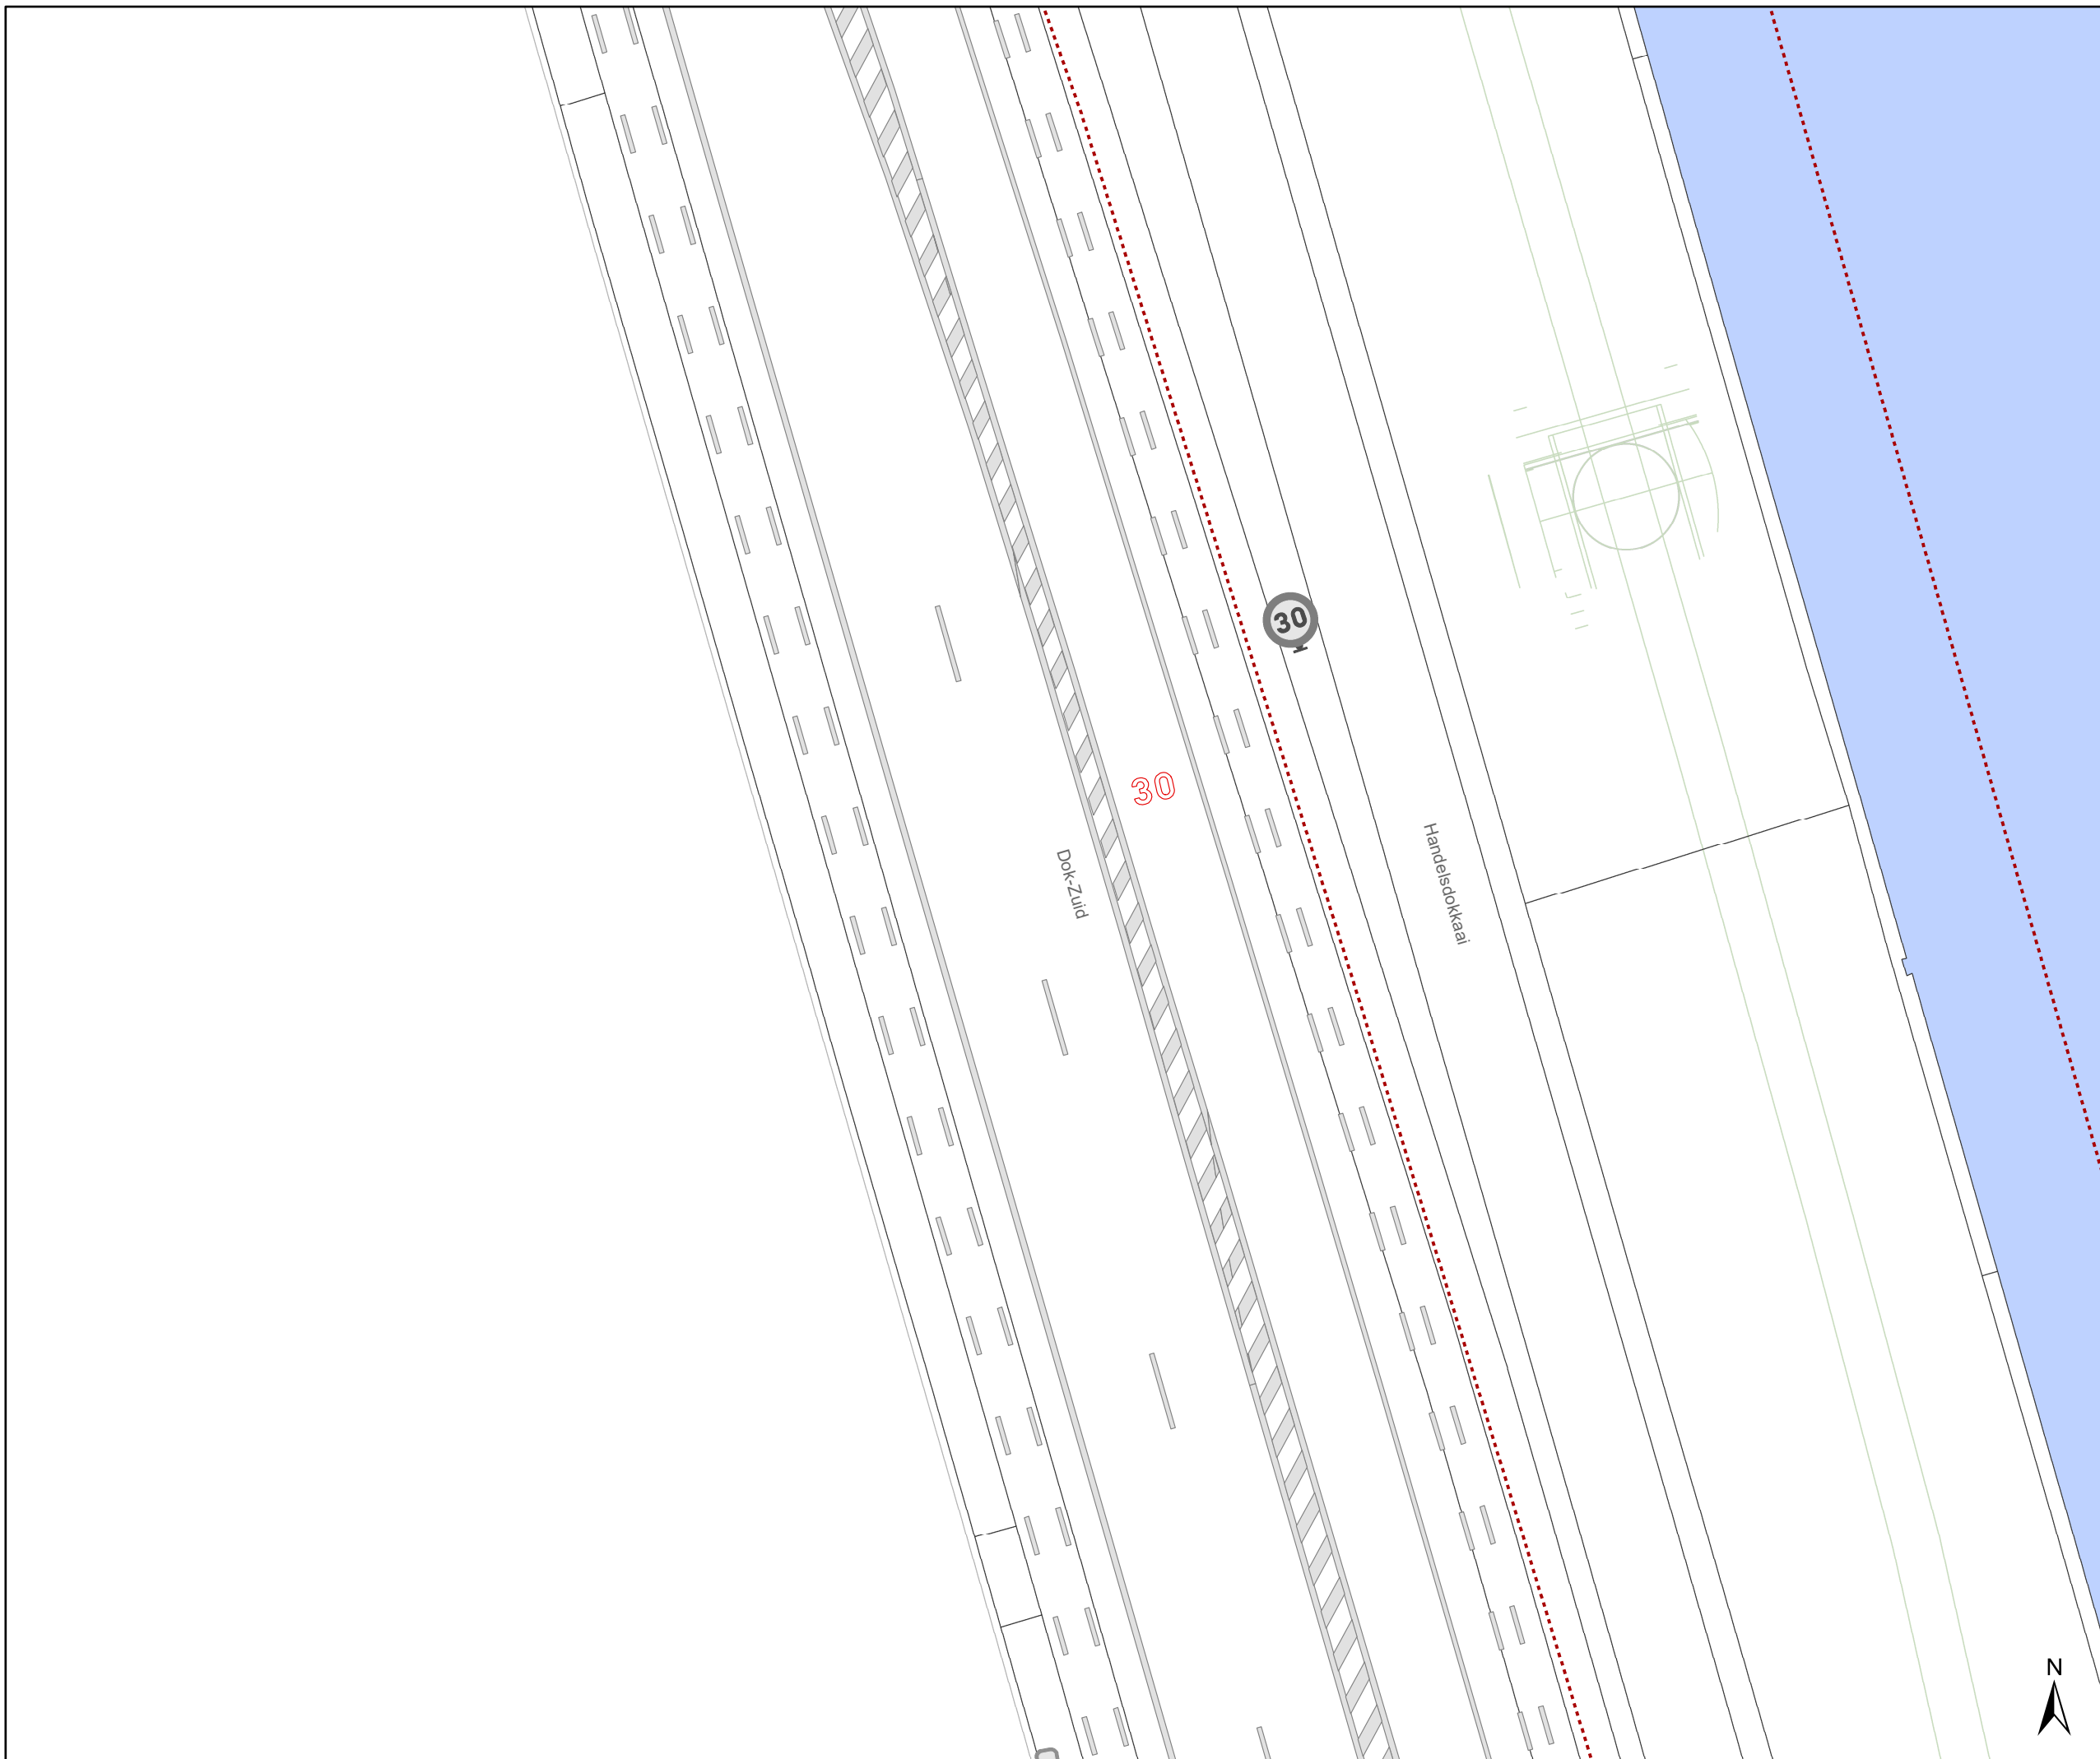

Legende


- Bestaande verkeersborden
- Geplande verkeersborden
- Te verwijderen verkeersborden
- Bestaande wegmarkeringen
- Geplande wegmarkeringen
- Te verwijderen wegmarkeringen

Straatmeubilair

- Gepland IPOD III ploobaken

Overige

- Ander gepland dossier (in voorbereiding bij MOBBED)
- Ander gepland dossier (ter uitvoering bij DWBW)
- Ontwerp omgeving Artevelde Hogeschool
- Uit te voeren door AWV

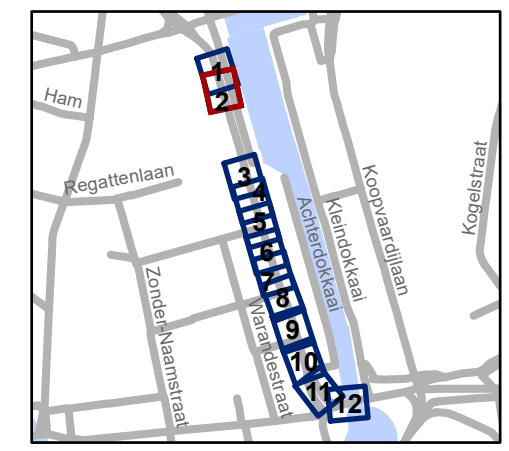


gent: Mobiliteitsbedrijf stad Gent
Verkeerstechnische taken

Dok-Zuid Tolhuis +

Dossiernummer P-359692


| DATUM | SCHAAL | PLAN | P FORMAAT |
|------------|--------|------|-----------|
| 27/05/2025 | 1/200 | 2/12 | A3 |

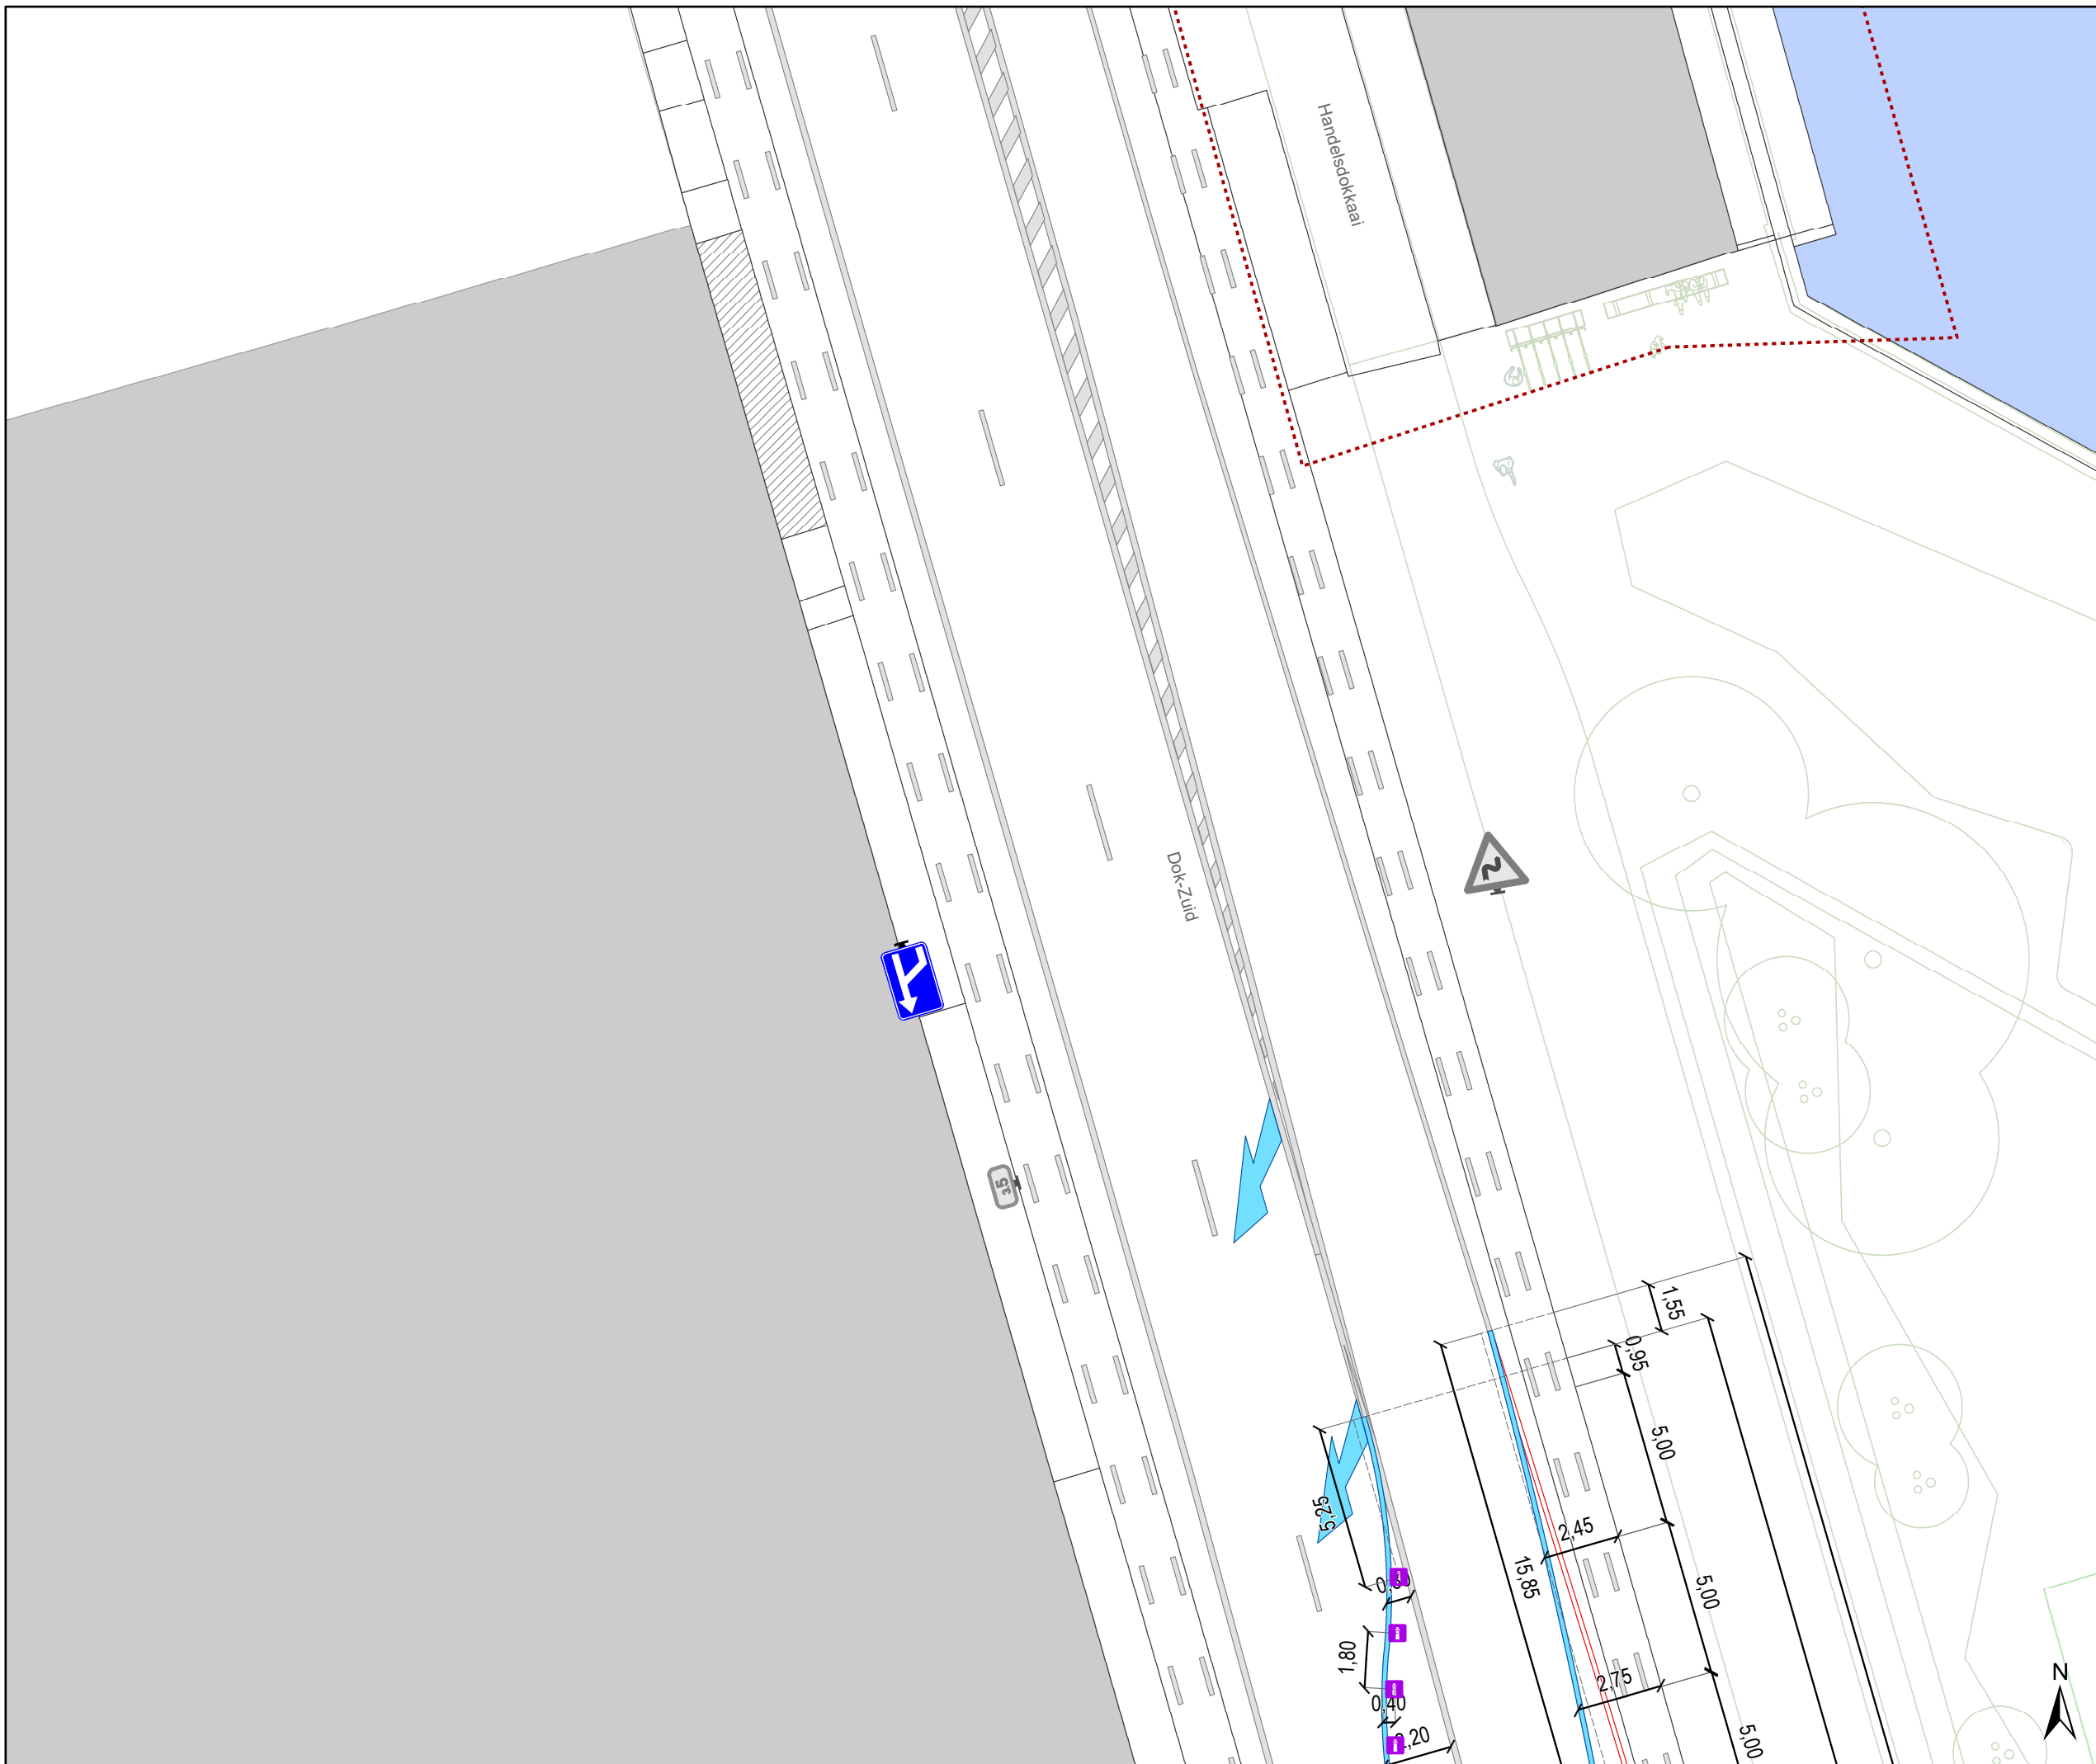

- ### Legende
- Bestaande verkeersborden
 - Geplande verkeersborden
 - Te verwijderen verkeersborden
 - Bestaande wegmarkeringen
 - Geplande wegmarkeringen
 - Te verwijderen wegmarkeringen

- ### Straatmeubilair
- Gepland IPOD III plooi-baken

- ### Overige
- Ander gepland dossier (in voorbereiding bij MOBBD)
 - Ander gepland dossier (ter uitvoering bij DWBW)
 - Ontwerp omgeving Artevelde Hogeschool
 - Uit te voeren door AWV

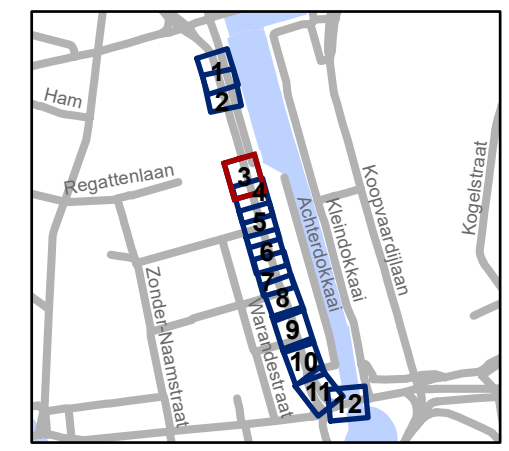


gent: Mobiliteitsbedrijf stad Gent
Verkeerstechnische taken

Dok-Zuid Tolhuis +

Dossiernummer P-359692


| DATUM | SCHAAL | PLAN | P FORMAAT |
|------------|--------|------|-----------|
| 27/05/2025 | 1/200 | 3/12 | A3 |

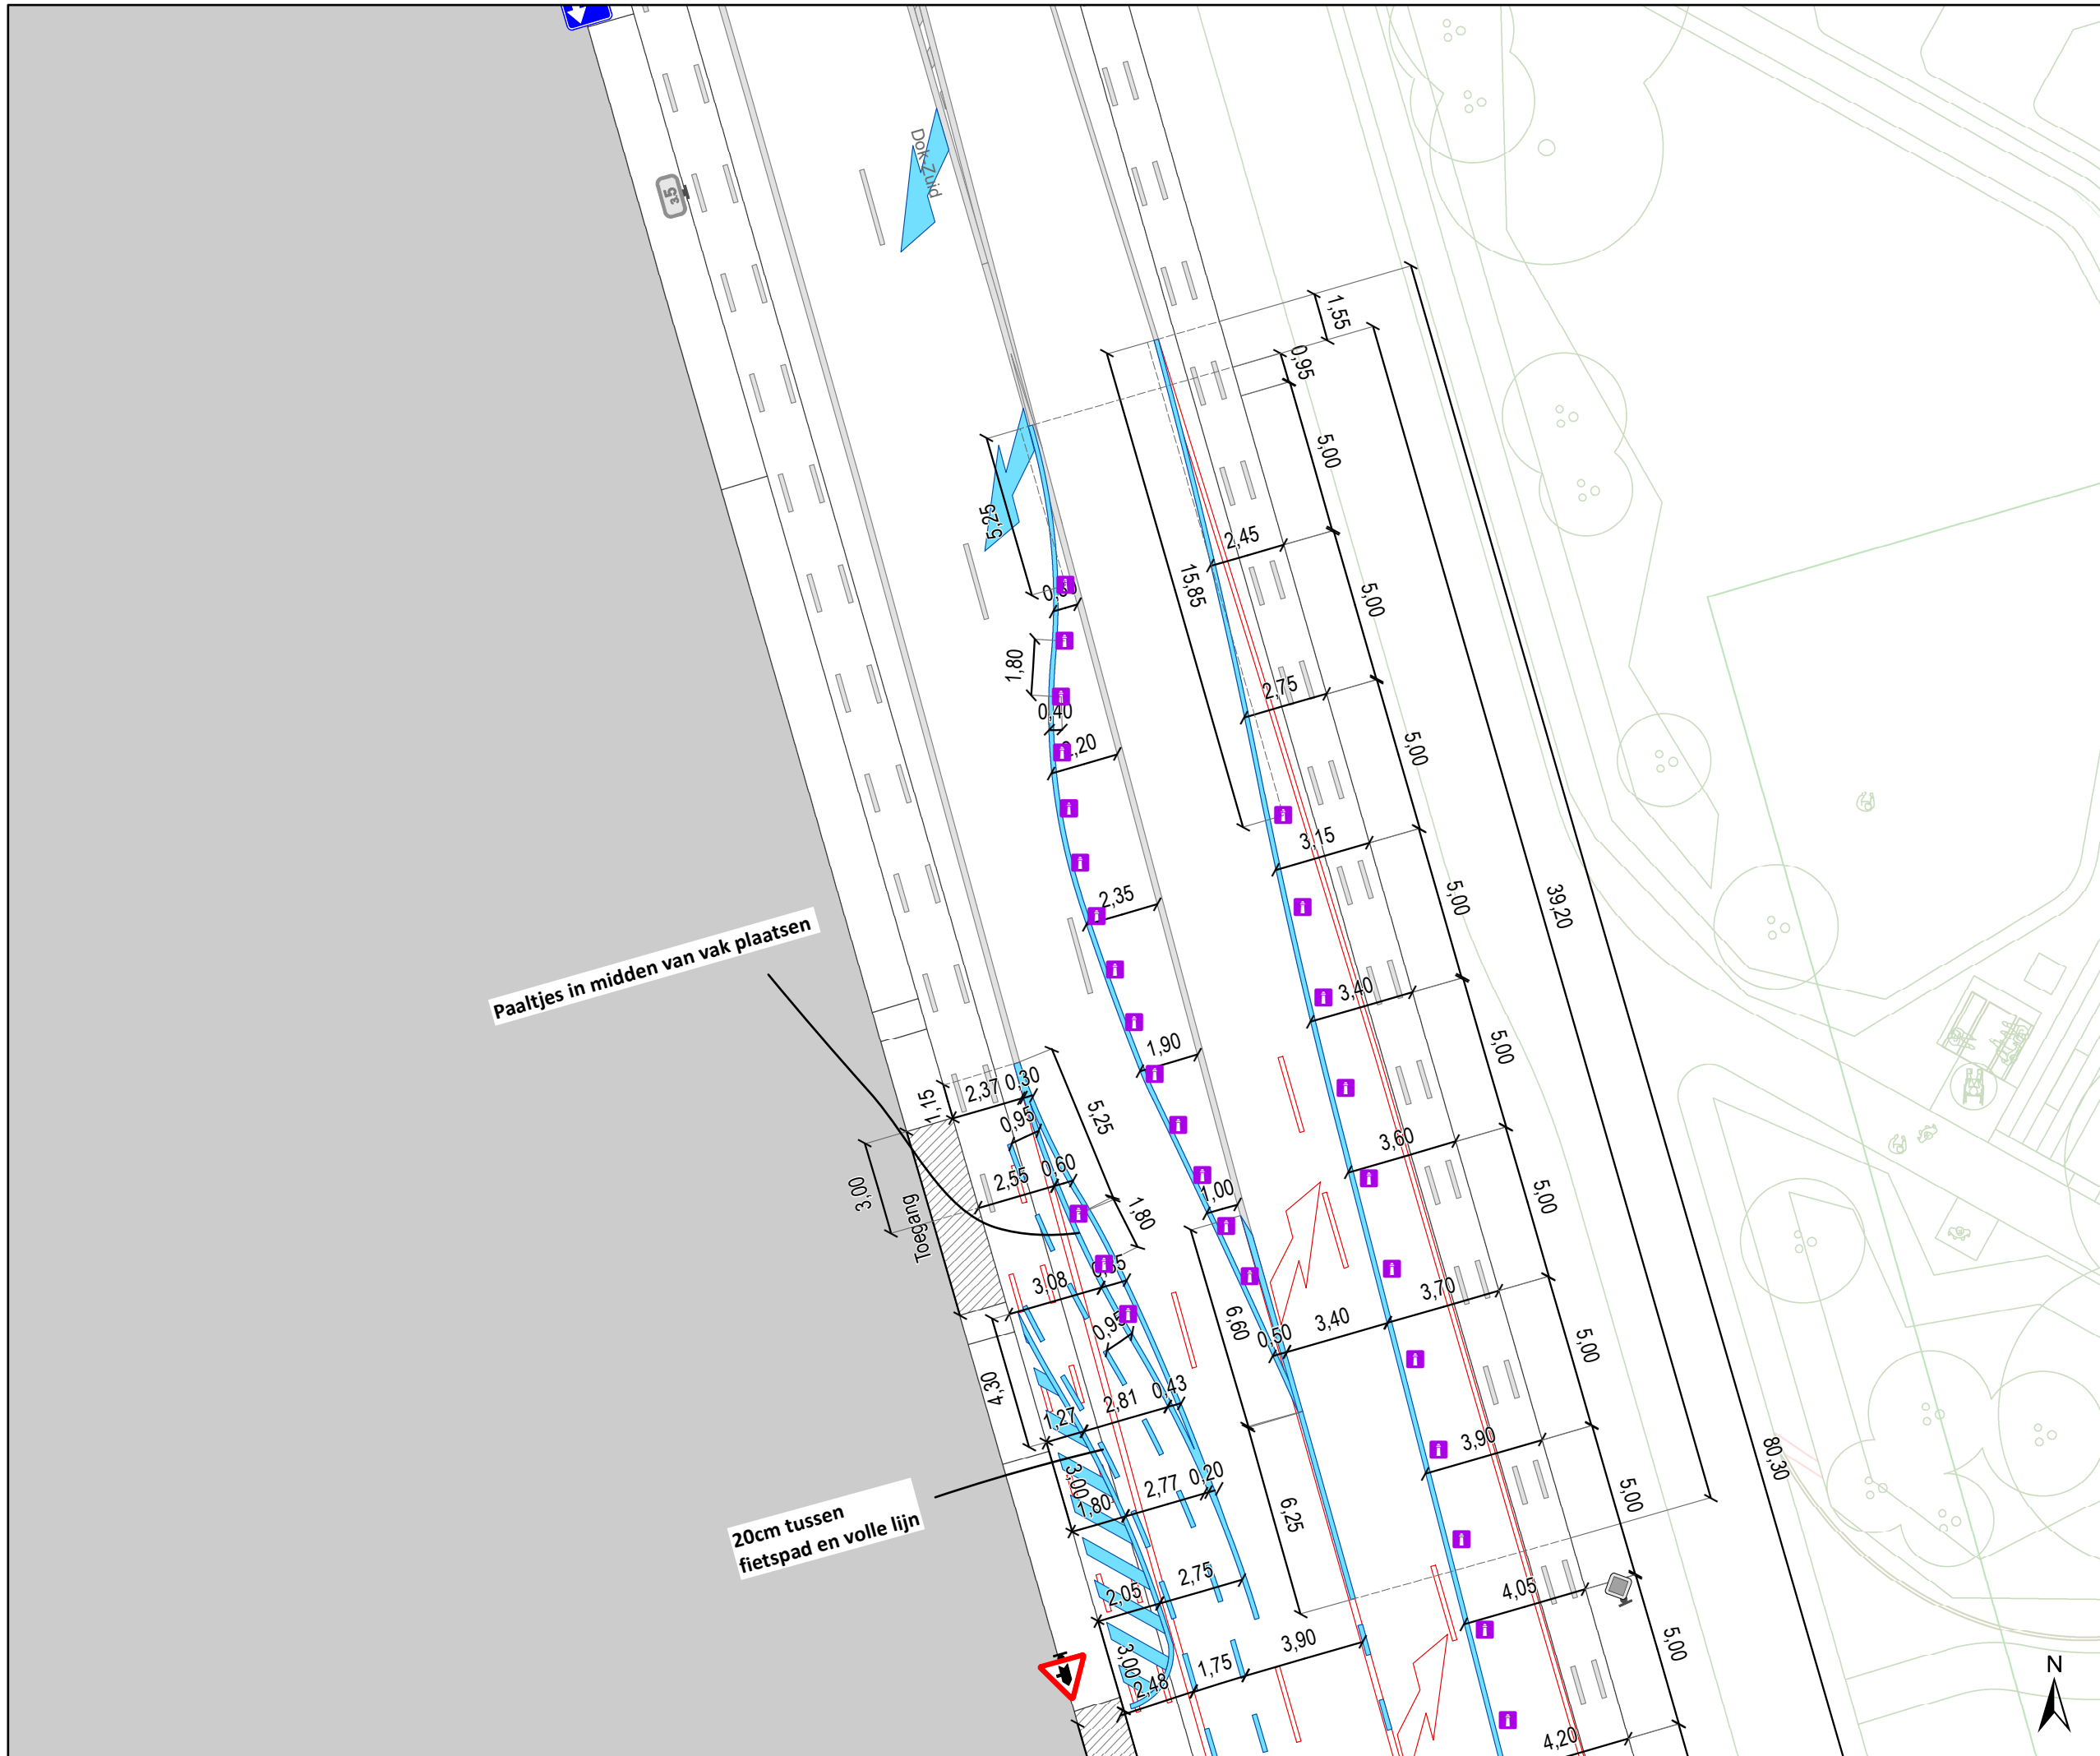

- ### Legende
- Bestaande verkeersborden
 - Geplande verkeersborden
 - Te verwijderen verkeersborden
 - Bestaande wegmarkeringen
 - Geplande wegmarkeringen
 - Te verwijderen wegmarkeringen

- ### Straatmeubilair
- Gepland IPOD III plooiakken

- ### Overige
- Ander gepland dossier (in voorbereiding bij MOBBERD)
 - Ander gepland dossier (ter uitvoering bij DWBW)
 - Ontwerp omgeving Artevelde Hogeschool
 - Uit te voeren door AWW

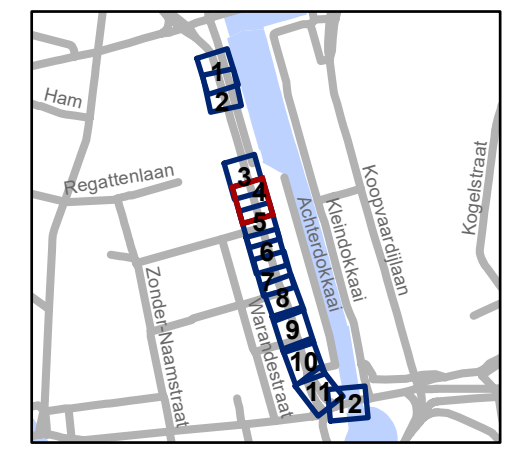


gent: Mobiliteitsbedrijf stad Gent
Verkeerstechnische taken

Dok-Zuid Tolhuis +

Dossiernummer P-359692

| DATUM | SCHAAL | PLAN | P FORMAAT |
|------------|--------|------|-----------|
| 27/05/2025 | 1/200 | 4/12 | A3 |

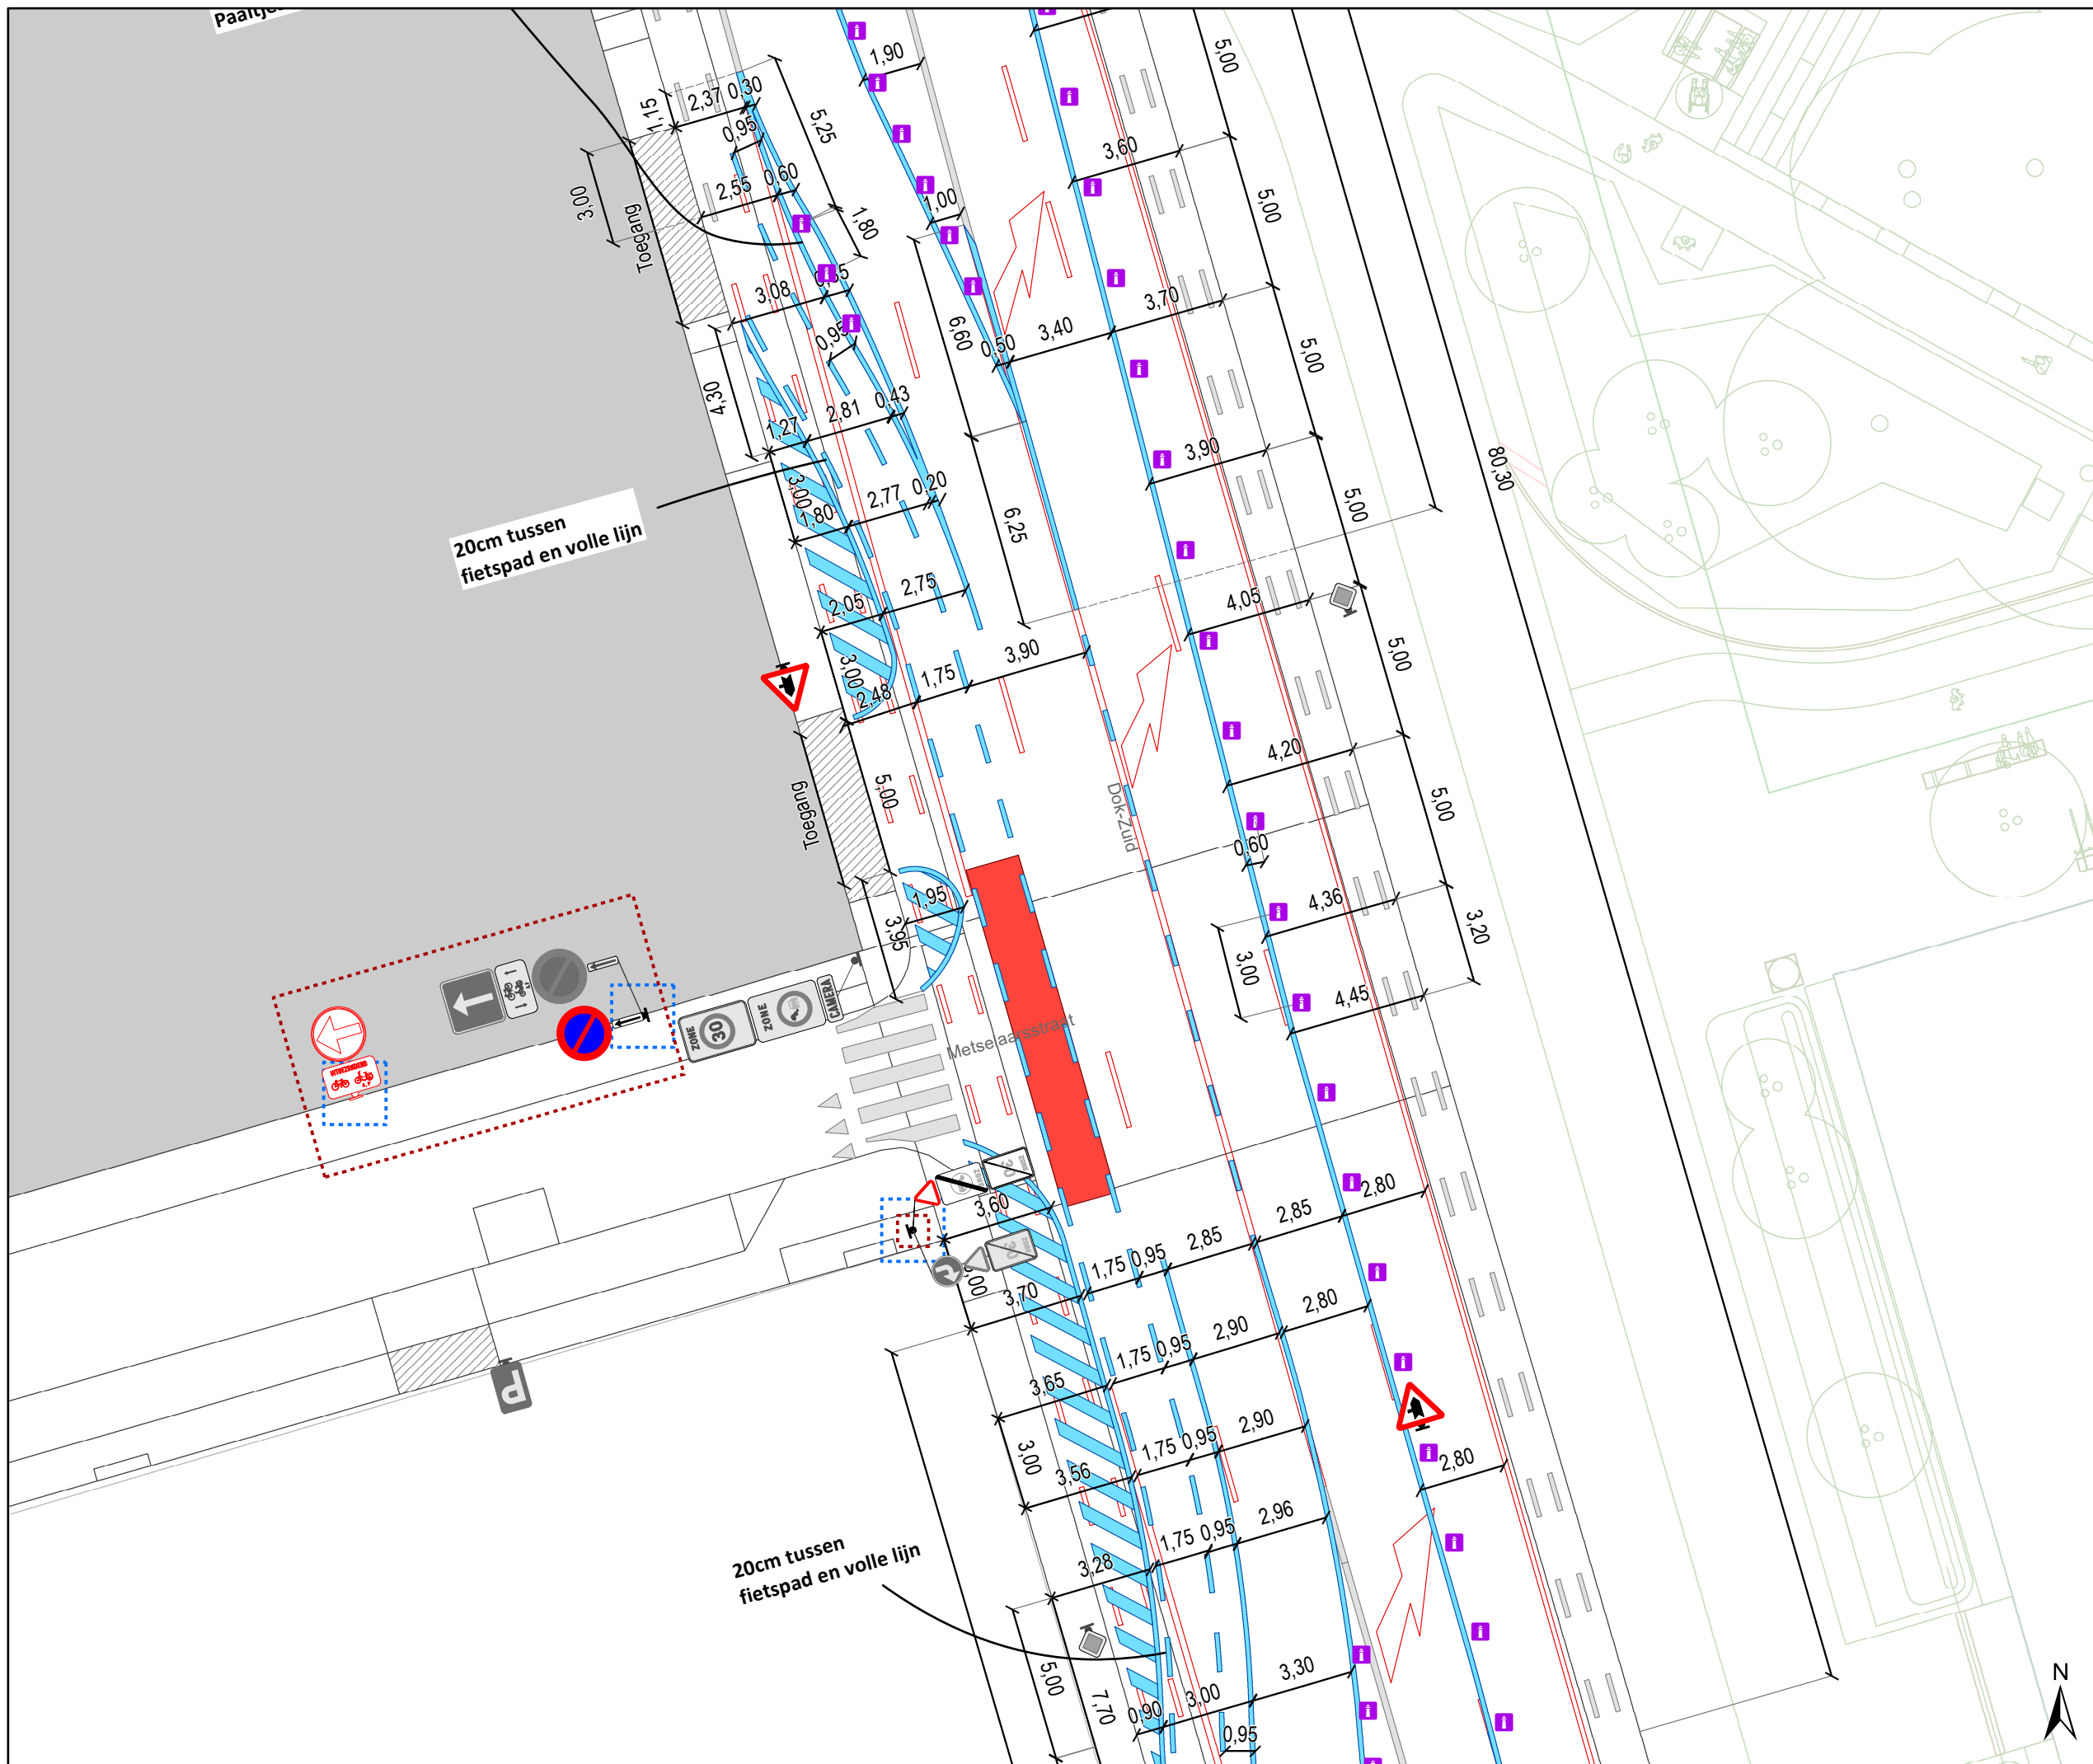

Legende


- Bestaande verkeersborden
- Geplande verkeersborden
- Te verwijderen verkeersborden
- Bestaande wegmarkeringen
- Geplande wegmarkeringen
- Te verwijderen wegmarkeringen

Straatmeubilair

- Gepland IPOD III plooi bakken

Overige

- Ander gepland dossier (in voorbereiding bij MOBBERD)
- Ander gepland dossier (ter uitvoering bij DWBW)
- Ontwerp omgeving Artevelde Hogeschool
- Uit te voeren door AWW

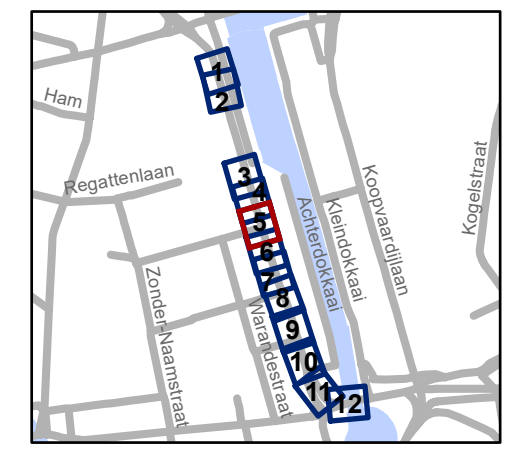


gent: Mobiliteitsbedrijf stad Gent
Verkeerstechnische taken

**Dok-Zuid
Tolhuis +**

Dossiernummer P-359692


| DATUM | SCHAAL | PLAN | P FORMAAT |
|------------|--------|------|-----------|
| 27/05/2025 | 1/200 | 5/12 | A3 |

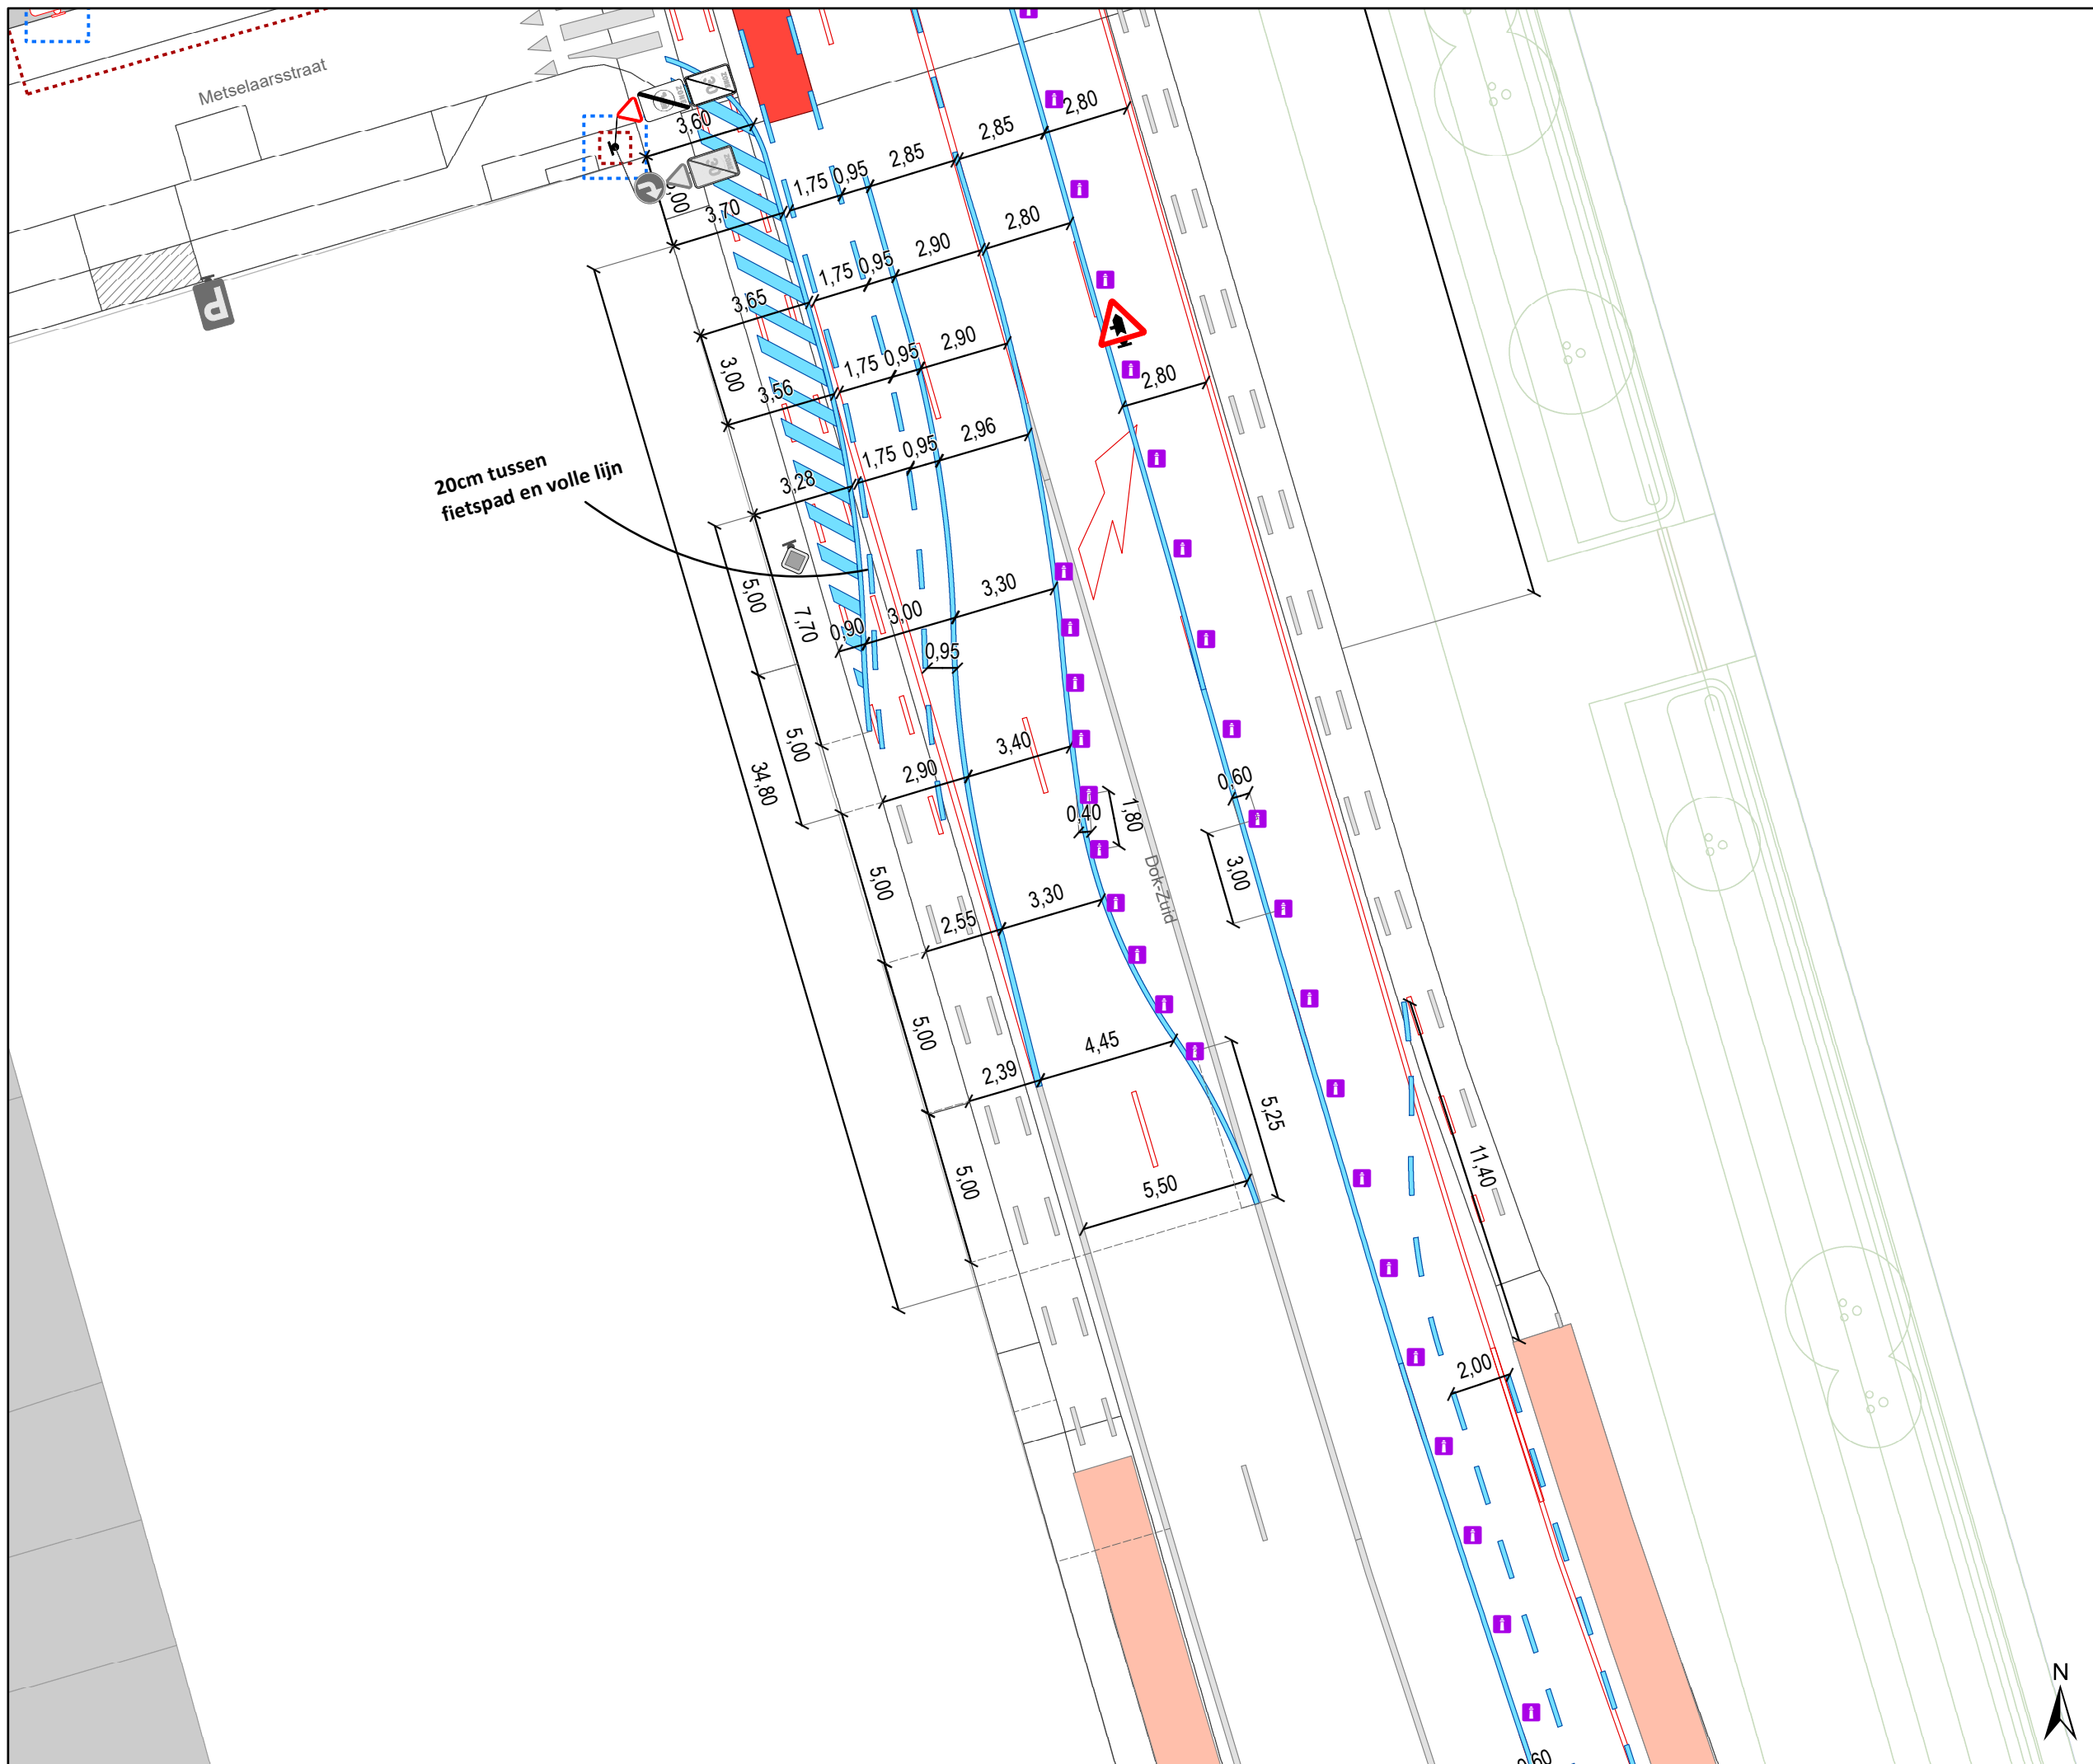

- ### Legende
- Bestaande verkeersborden
 - Geplande verkeersborden
 - Te verwijderen verkeersborden
 - Bestaande wegmarkeringen
 - Geplande wegmarkeringen
 - Te verwijderen wegmarkeringen

- ### Straatmeubilair
- Gepland IPOD III plooi bakken

- ### Overige
- Ander gepland dossier (in voorbereiding bij MOBBED)
 - Ander gepland dossier (ter uitvoering bij DWBW)
 - Ontwerp omgeving Artevelde Hogeschool
 - Uit te voeren door AWV

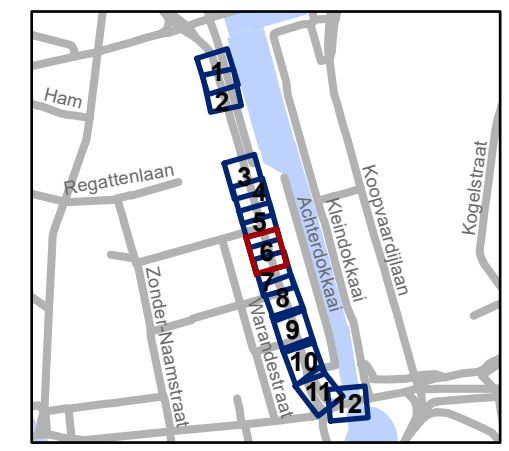

gent: Mobiliteitsbedrijf stad Gent
Verkeerstechnische taken

Dok-Zuid Tolhuis +

Dossiernummer P-359692


| DATUM | SCHAAL | PLAN | P FORMAAT |
|------------|--------|------|-----------|
| 27/05/2025 | 1/200 | 6/12 | A3 |



- ### Legende
- Bestaande verkeersborden
 - Geplande verkeersborden
 - Te verwijderen verkeersborden
 - Bestaande wegmarkeringen
 - Geplande wegmarkeringen
 - Te verwijderen wegmarkeringen

- ### Straatmeubilair
- Gepland IPOD III plooi-baken

- ### Overige
- Ander gepland dossier (in voorbereiding bij MOBBED)
 - Ander gepland dossier (ter uitvoering bij DWBW)
 - Ontwerp omgeving Artevelde Hogeschool
 - Uit te voeren door AWV

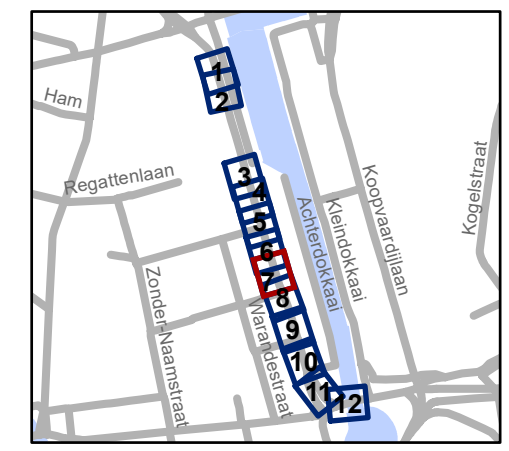


gent: Mobiliteitsbedrijf stad Gent
Verkeerstechnische taken

Dok-Zuid Tolhuis +

Dossiernummer P-359692


| DATUM | SCHAAL | PLAN | P FORMAAT |
|------------|--------|------|-----------|
| 27/05/2025 | 1/200 | 7/12 | A3 |

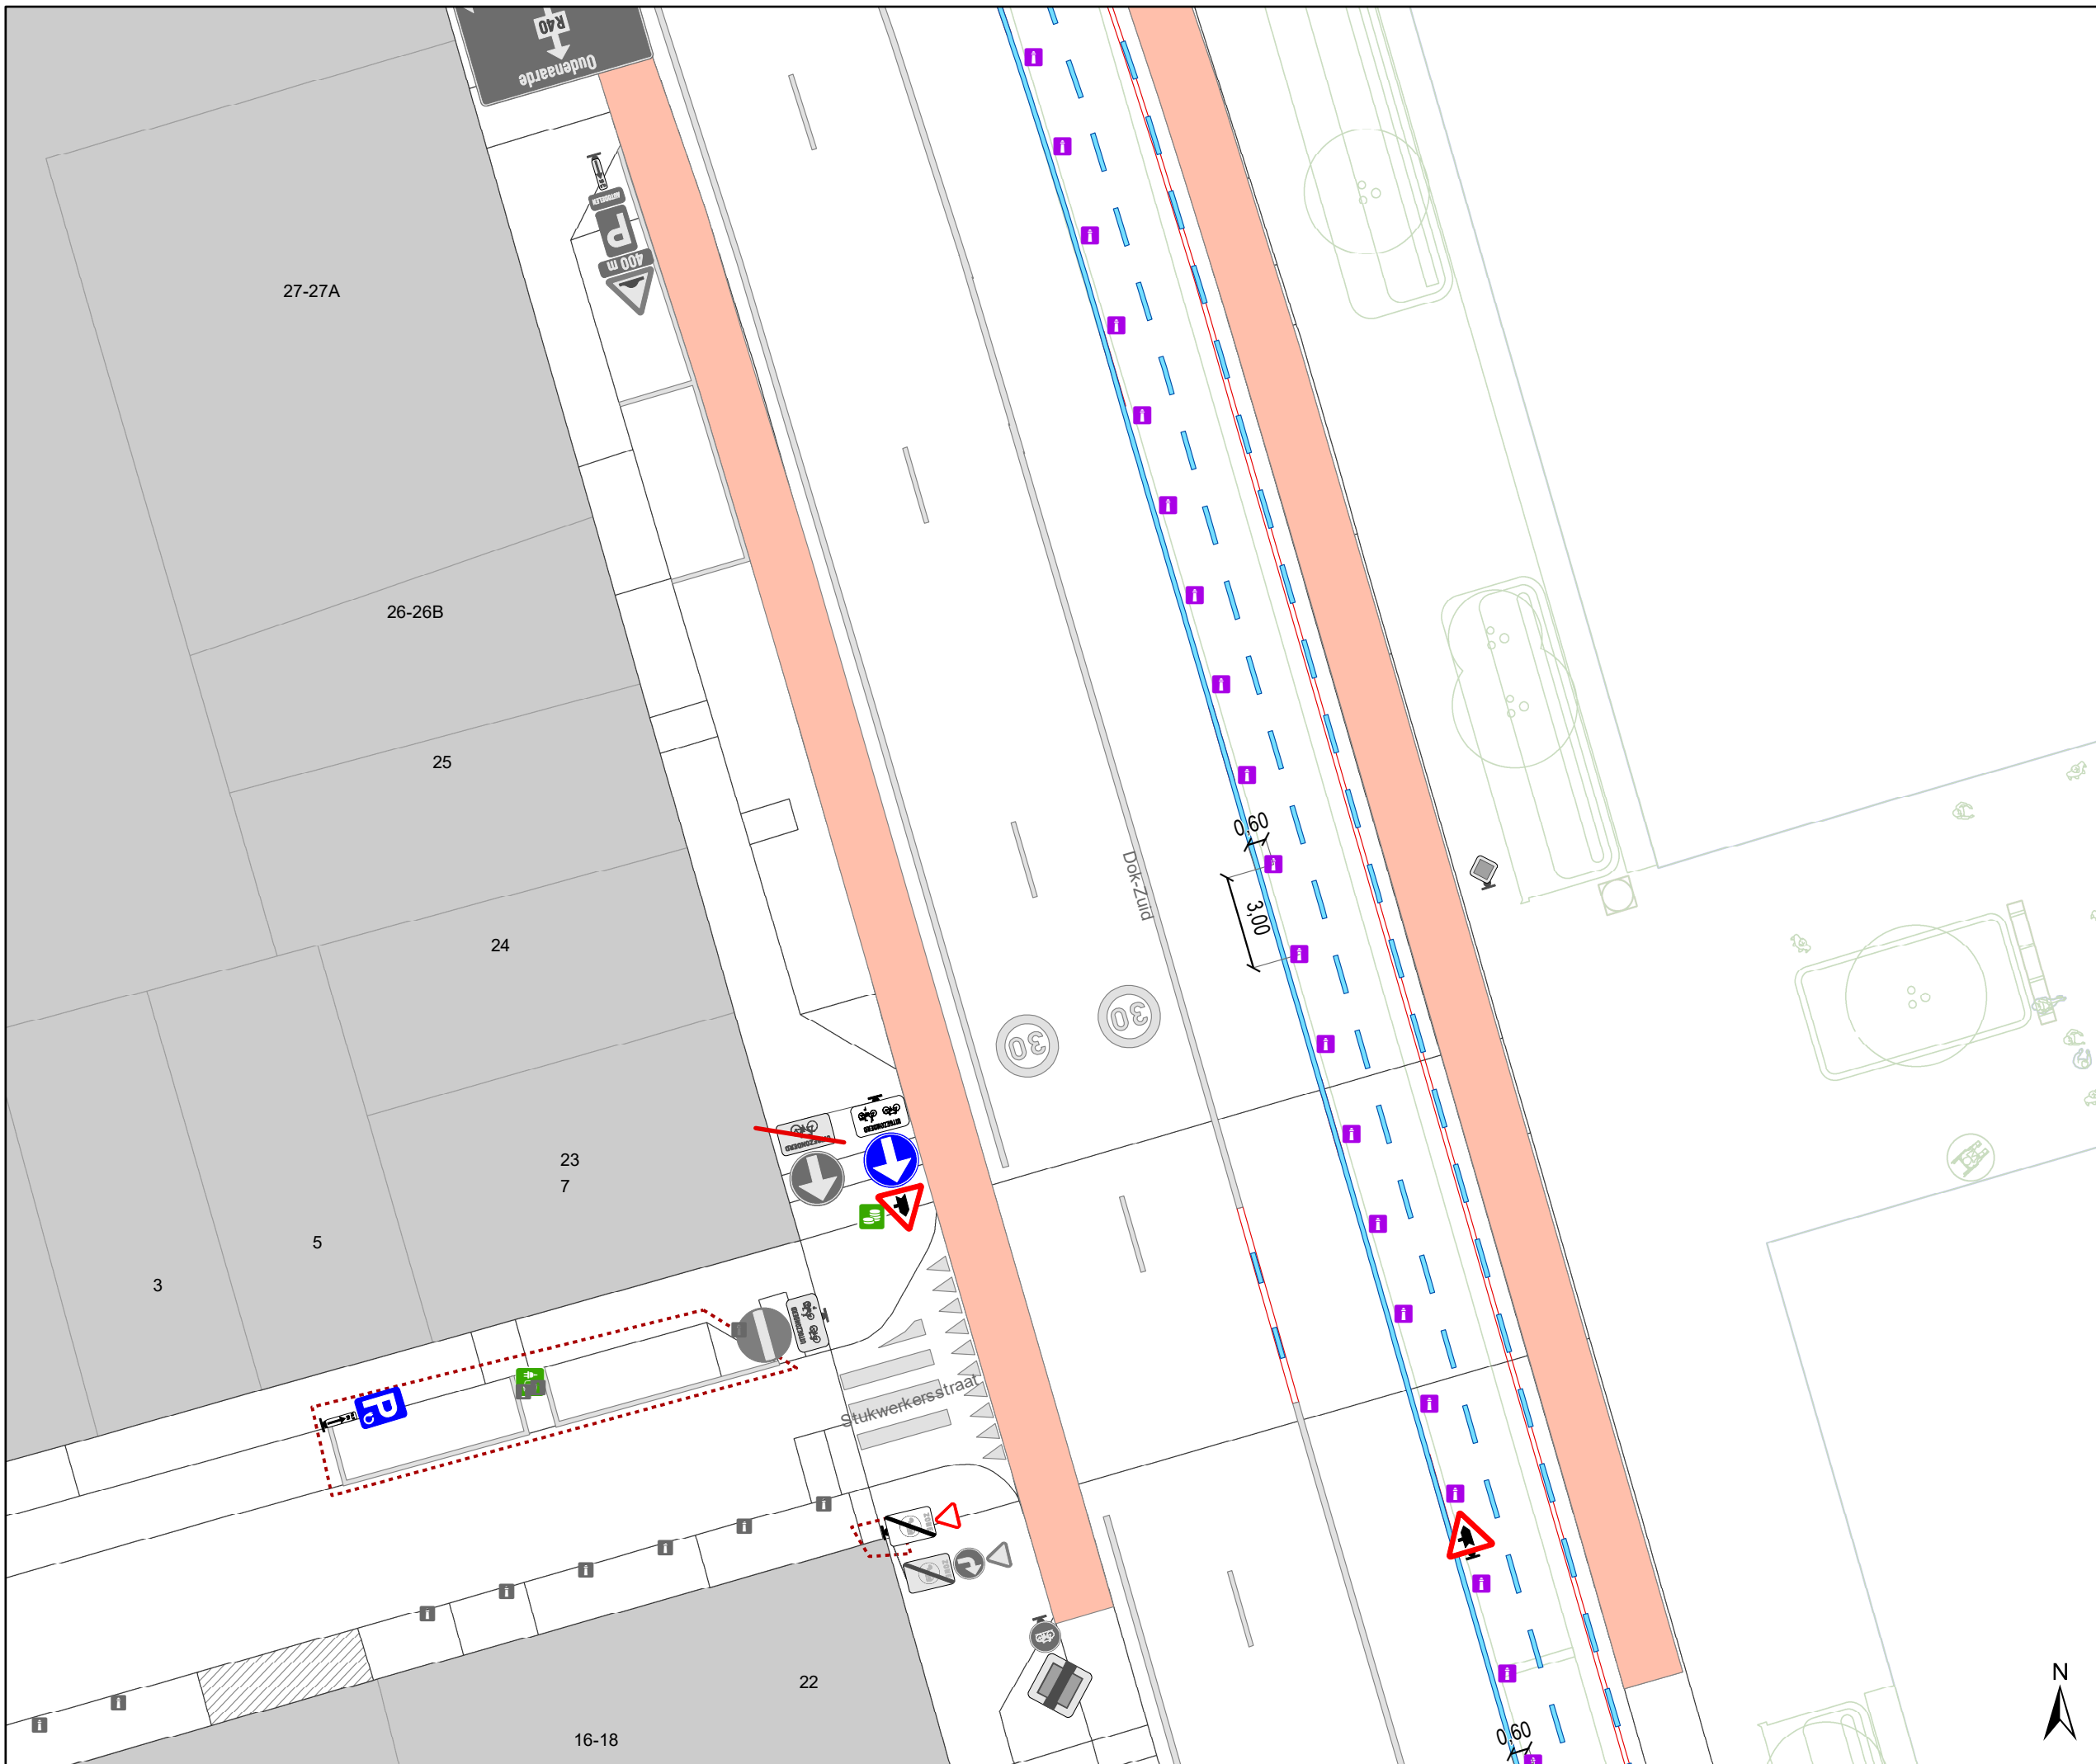





Legende


-  Bestaande verkeersborden
-  Geplande verkeersborden
-  Te verwijderen verkeersborden
-  Bestaande wegmarkeringen
-  Geplande wegmarkeringen
-  Te verwijderen wegmarkeringen

Straatmeubilair

-  Gepland IPOD III plooiakken

Overige

-  Ander gepland dossier (in voorbereiding bij MOBBD)
-  Ander gepland dossier (ter uitvoering bij DWBW)
-  Ontwerp omgeving Artevelde Hogeschool
-  Uit te voeren door AWV

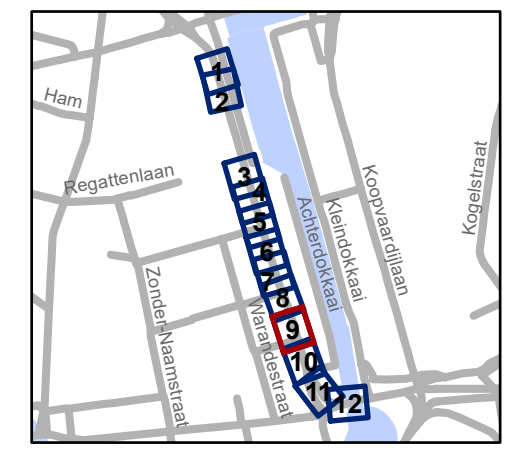


gent: Mobiliteitsbedrijf stad Gent
Verkeerstechnische taken

**Dok-Zuid
Tolhuis +**

Dossiernummer P-359692

| DATUM | SCHAAL | PLAN | P FORMAAT |
|------------|--------|------|-----------|
| 27/05/2025 | 1/200 | 9/12 | A3 |



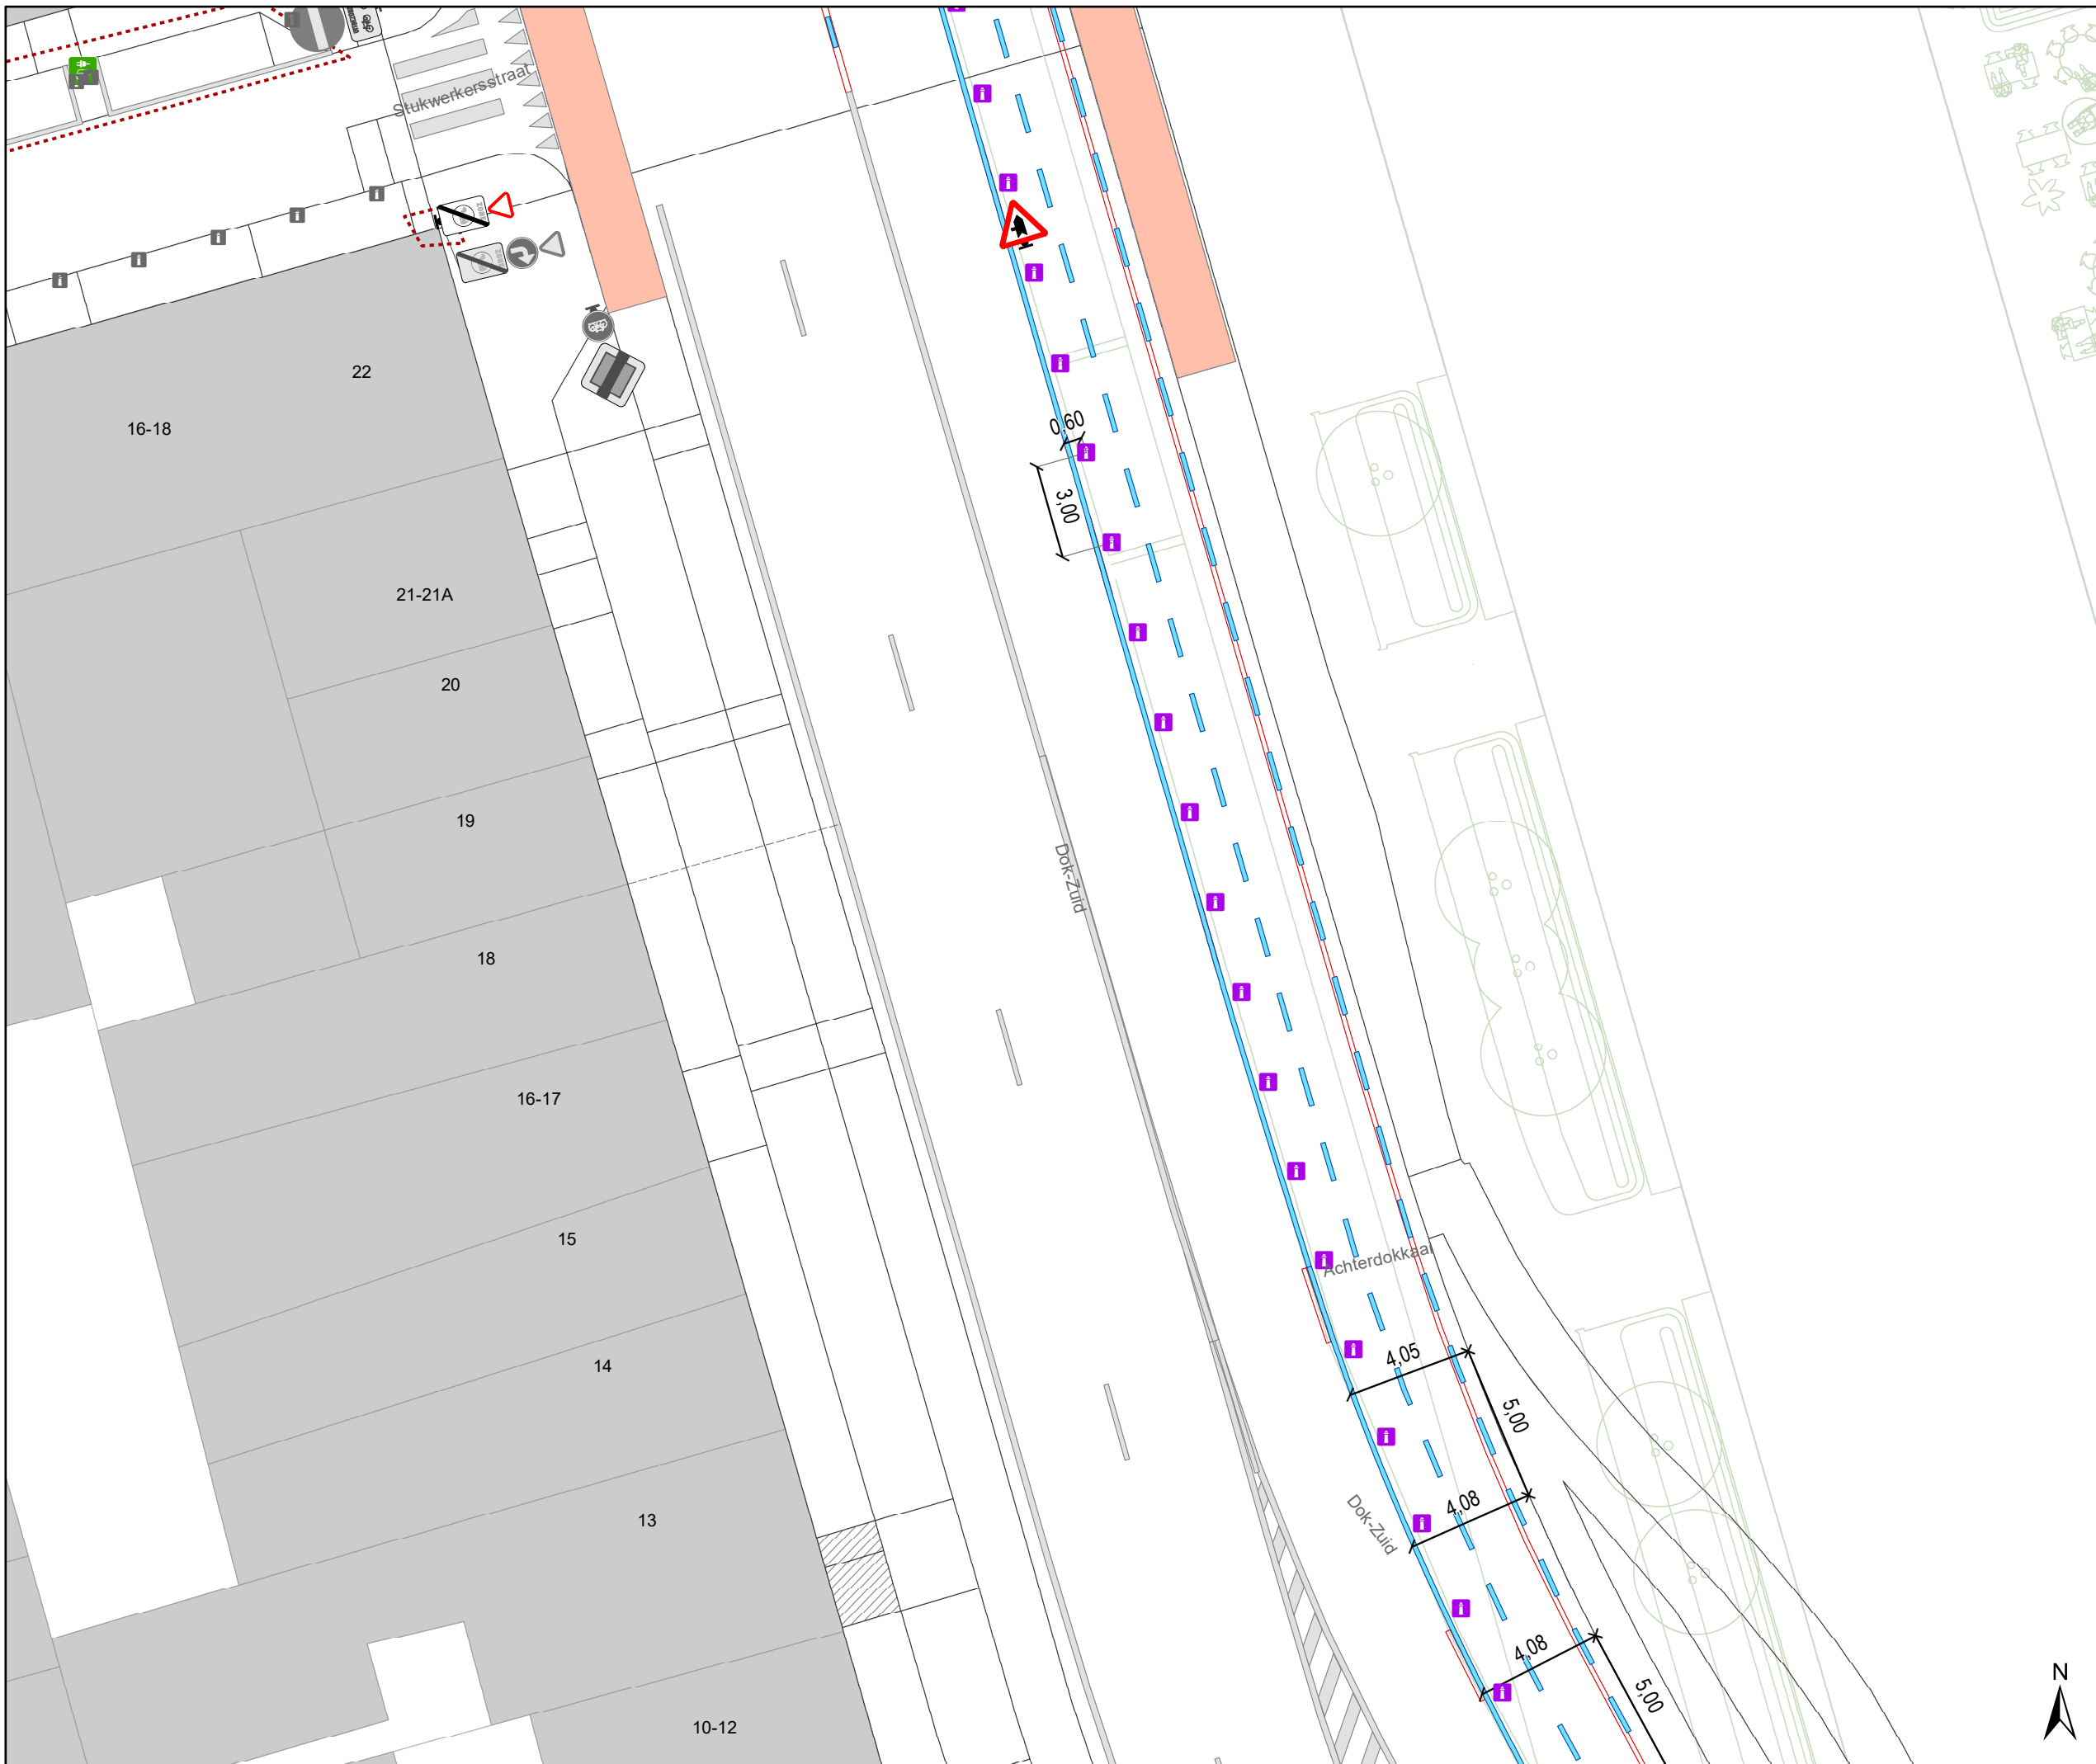

Legende


- Bestaande verkeersborden
- Geplande verkeersborden
- Te verwijderen verkeersborden
- Bestaande wegmarkeringen
- Geplande wegmarkeringen
- Te verwijderen wegmarkeringen

Straatmeubilair

- Gepland IPOD III plooi-baken

Overige

- Ander gepland dossier (in voorbereiding bij MOBBD)
- Ander gepland dossier (ter uitvoering bij DWBW)
- Ontwerp omgeving Artevelde Hogeschool
- Uit te voeren door AWV

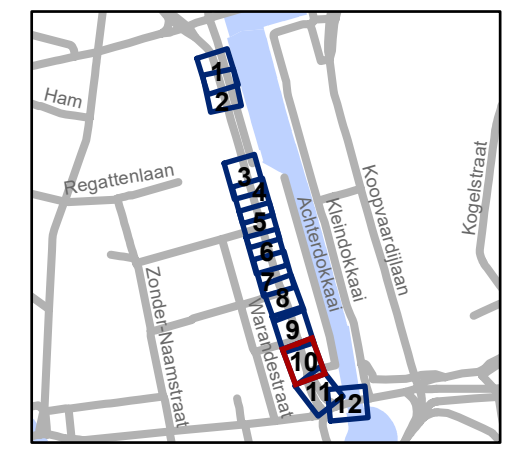


gent: Mobiliteitsbedrijf stad Gent
Verkeerstechnische taken

**Dok-Zuid
Tolhuis +**

Dossiernummer P-359692

| DATUM | SCHAAL | PLAN | P FORMAAT |
|------------|--------|-------|-----------|
| 27/05/2025 | 1/200 | 10/12 | A3 |



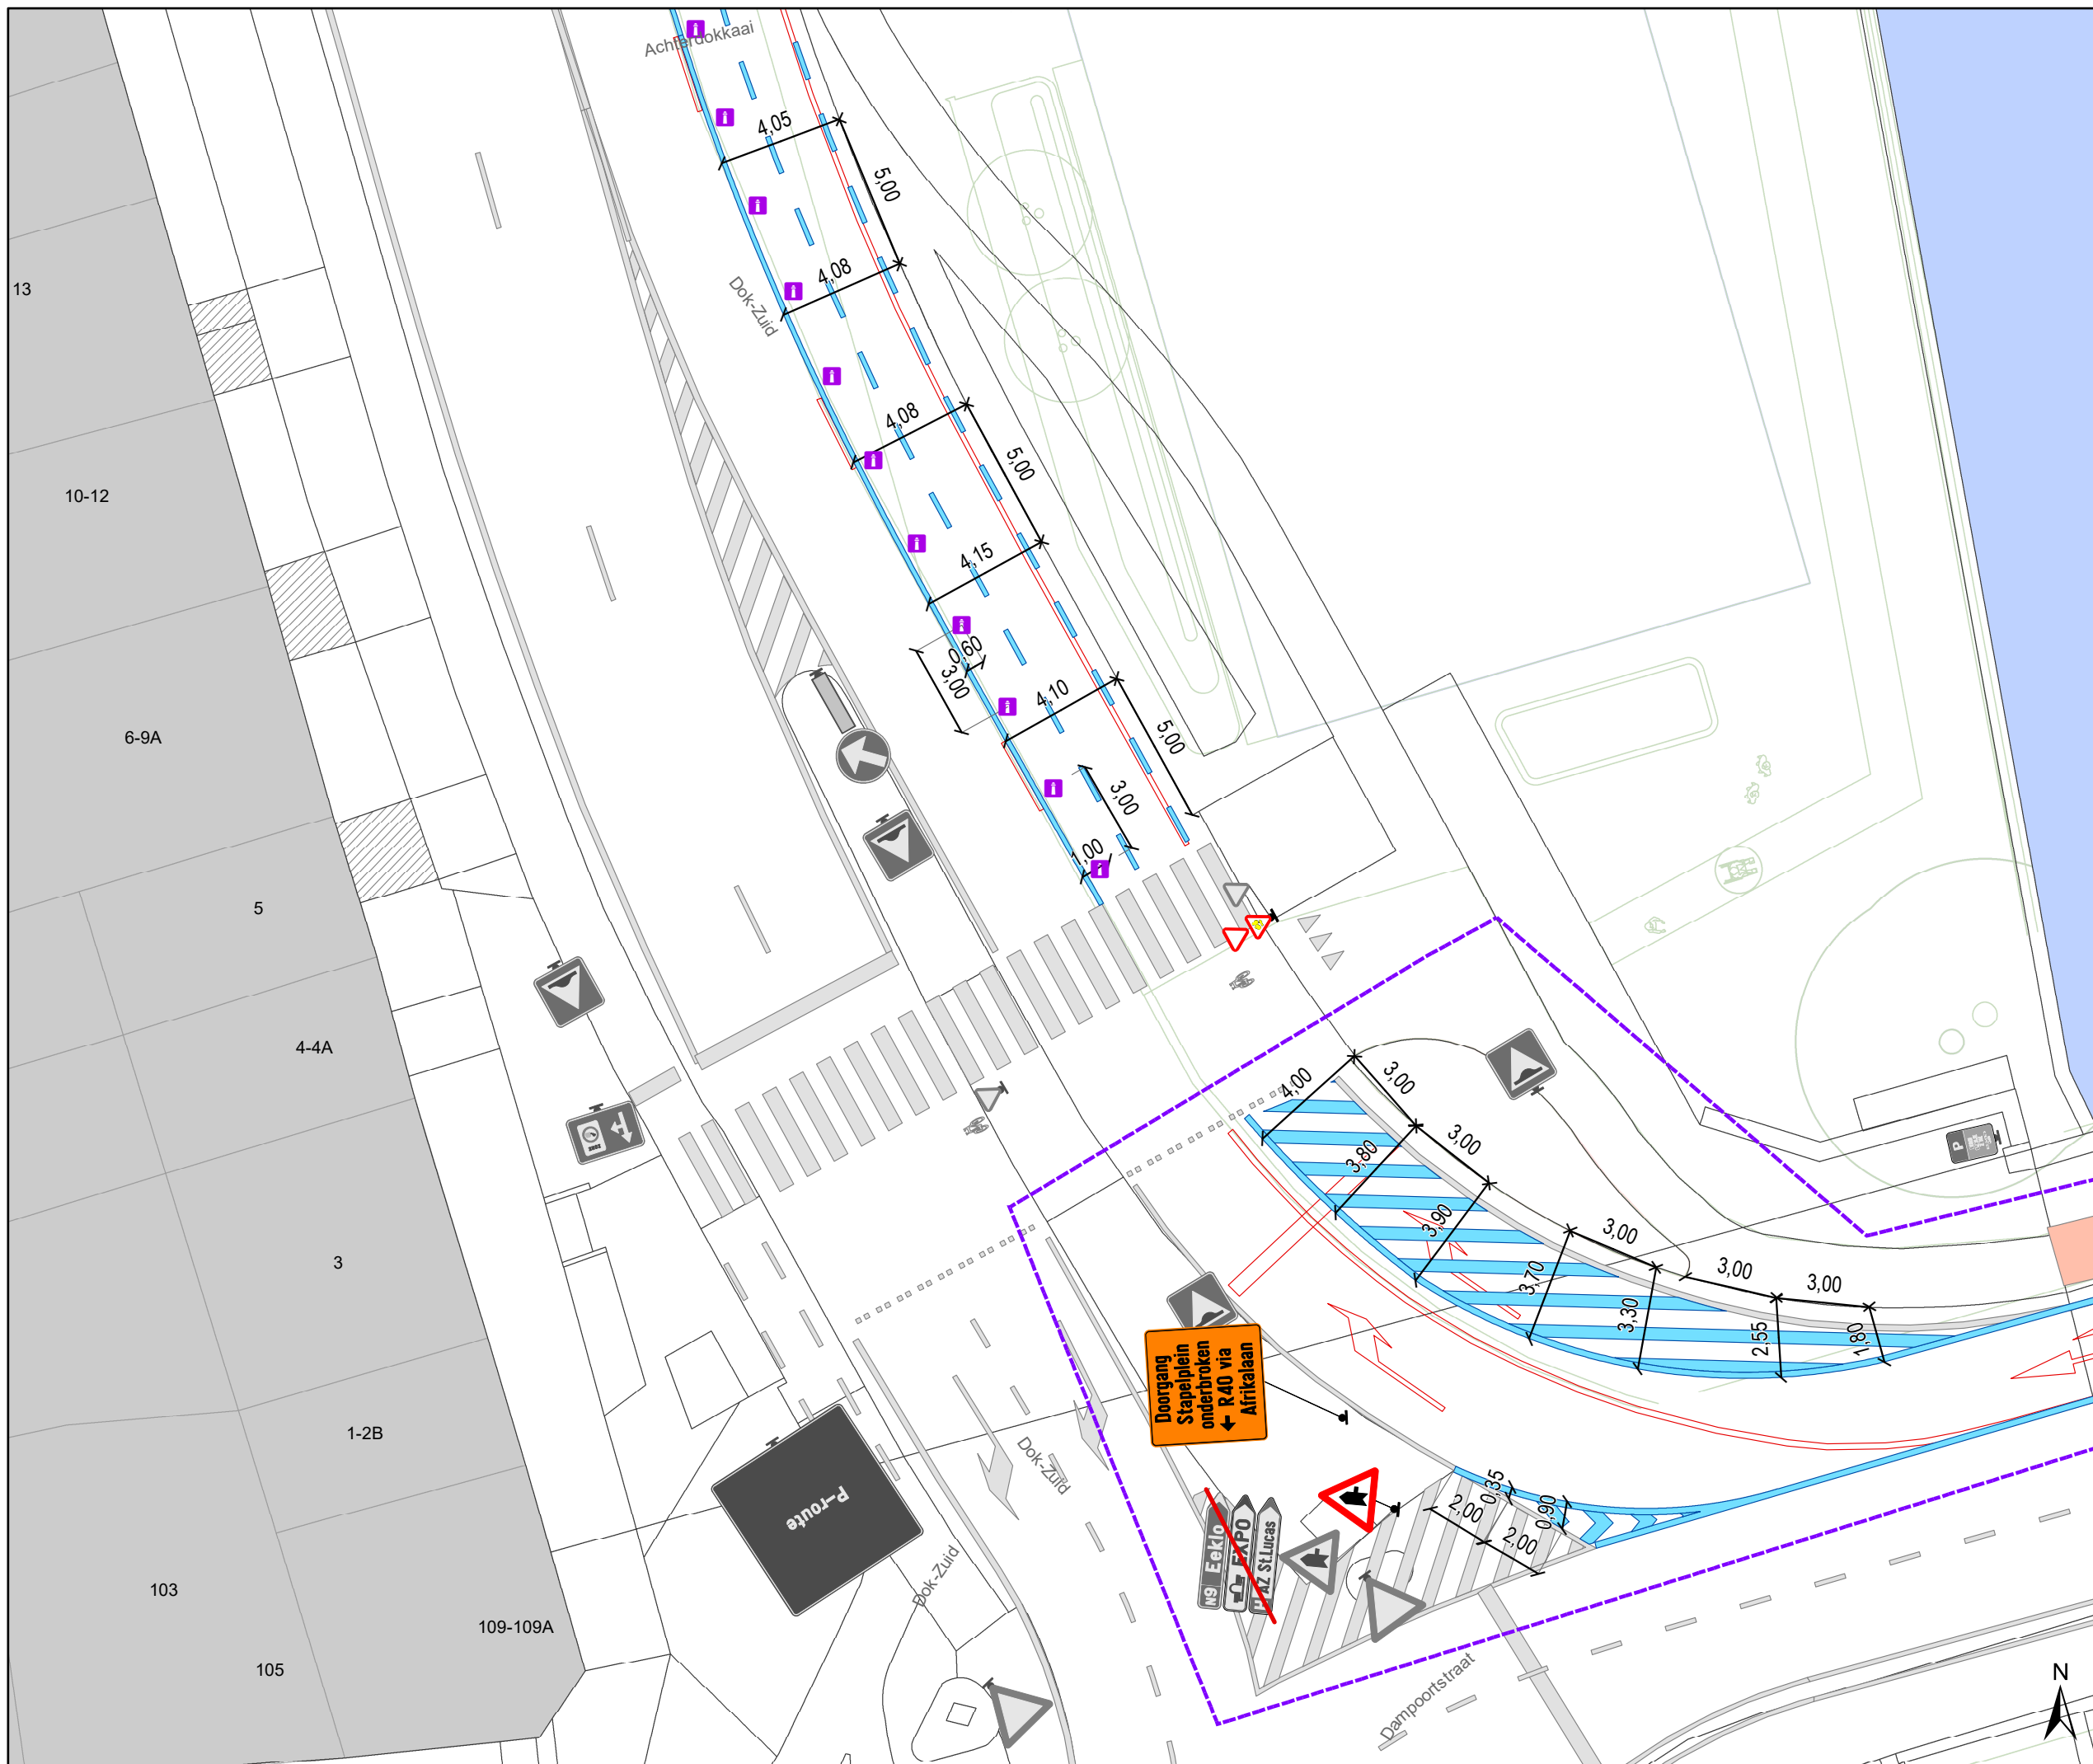

Legende


- Bestaande verkeersborden
- Geplande verkeersborden
- Te verwijderen verkeersborden
- Bestaande wegmarkeringen
- Geplande wegmarkeringen
- Te verwijderen wegmarkeringen

Straatmeubilair

- Gepland IPOD III plooi-baken

Overige

- Ander gepland dossier (in voorbereiding bij MOBBED)
- Ander gepland dossier (ter uitvoering bij DWBW)
- Ontwerp omgeving Artevelde Hogeschool
- Uit te voeren door AWV

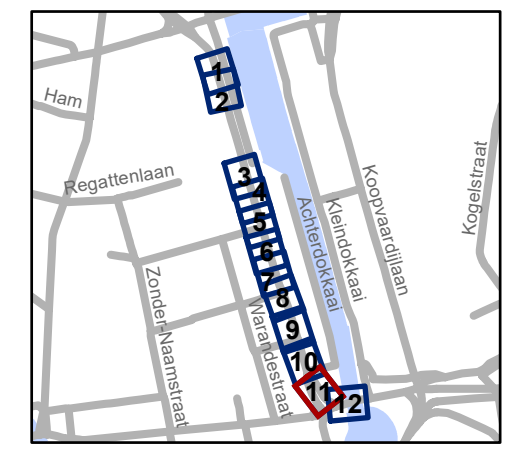

gent: Mobiliteitsbedrijf stad Gent
Verkeerstechnische taken

Dok-Zuid Tolhuis +

Dossiernummer P-359692

| DATUM | SCHAAL | PLAN | P FORMAAT |
|------------|--------|-------|-----------|
| 27/05/2025 | 1/200 | 11/12 | A3 |

13

10-12

6-9A

5

4-4A

3


1-2B

103

109-109A

105



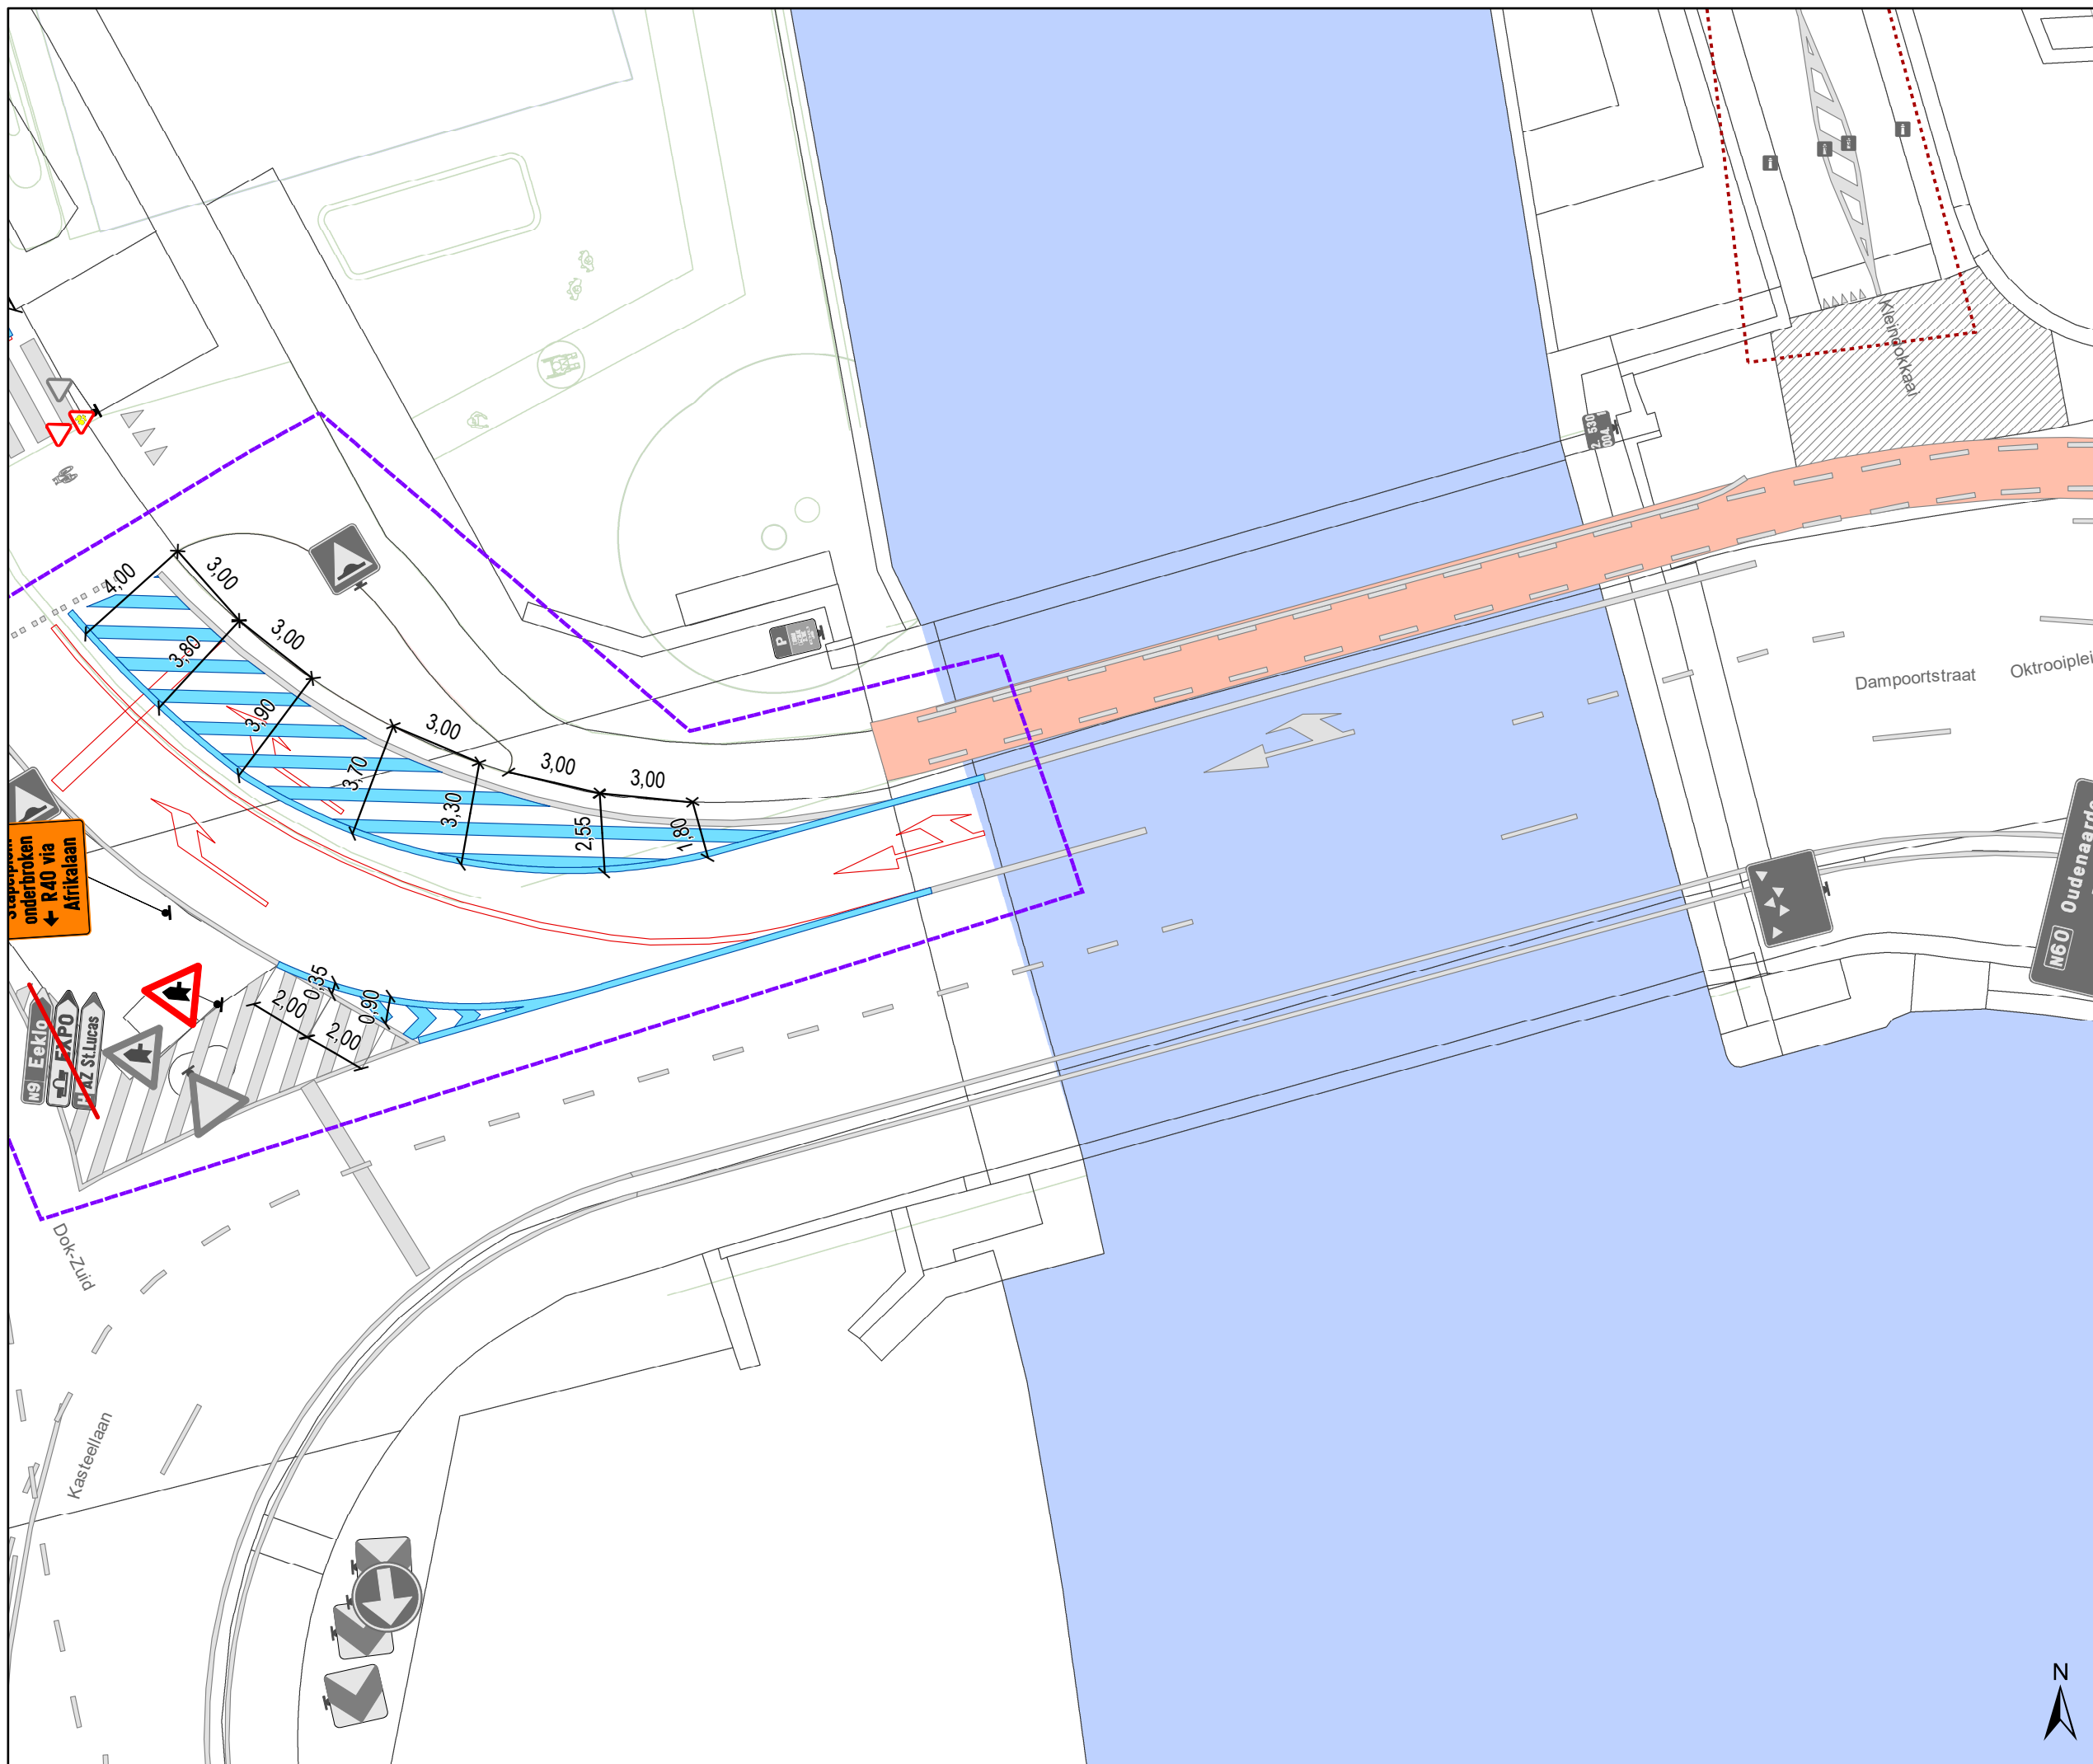






Legende


-  Bestaande verkeersborden
-  Geplande verkeersborden
-  Te verwijderen verkeersborden
-  Bestaande wegmarkeringen
-  Geplande wegmarkeringen
-  Te verwijderen wegmarkeringen

Straatmeubilair

-  Gepland IPOD III plooiakken

Overige

-  Ander gepland dossier (in voorbereiding bij MOBBERD)
-  Ander gepland dossier (ter uitvoering bij DWBW)
-  Ontwerp omgeving Artevelde Hogeschool
-  Uit te voeren door AWW

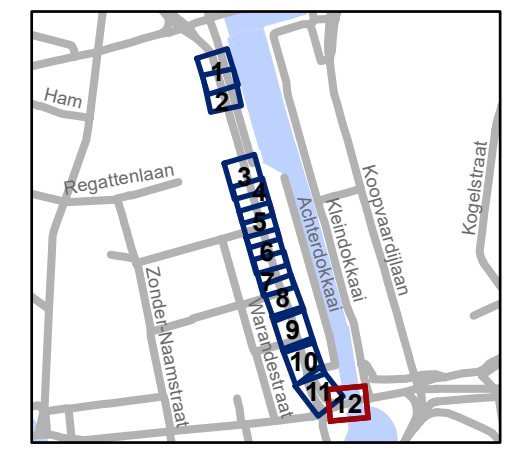

gent: Mobiliteitsbedrijf stad Gent
Verkeerstechnische taken

Dok-Zuid Tolhuis +

Dossiernummer P-359692

| DATUM | SCHAAL | PLAN | P FORMAAT |
|------------|--------|-------|-----------|
| 27/05/2025 | 1/200 | 12/12 | A3 |