


Legende

- Bestaande verkeersborden
- Geplande verkeersborden
- Te verwijderen verkeersborden
- Bestaande wegmarkeringen
- Geplande wegmarkeringen
- Te verwijderen wegmarkeringen

Overige

- Ander gepland dossier (in voorbereiding bij MOBBED)
- Ander gepland dossier (ter uitvoering bij DWBW)

Algemene opmerking:
 Stopstreep fiets 1m voor verkeerslicht.
 Stopstreep auto 4,5m voor verkeerslicht

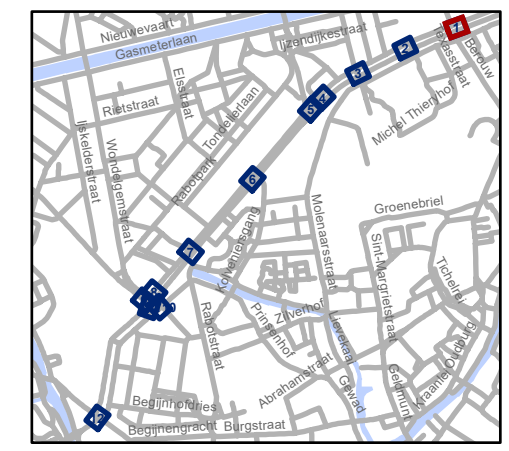


gent: Mobiliteitsbedrijf stad Gent
 Verkeerstechnische taken

**Blaisantvest
 Beljing**

Dossiernummer P-724762

DATUM	SCHAAL	PLAN	P FORMAAT
27/05/2025	1/200	1/12	A3

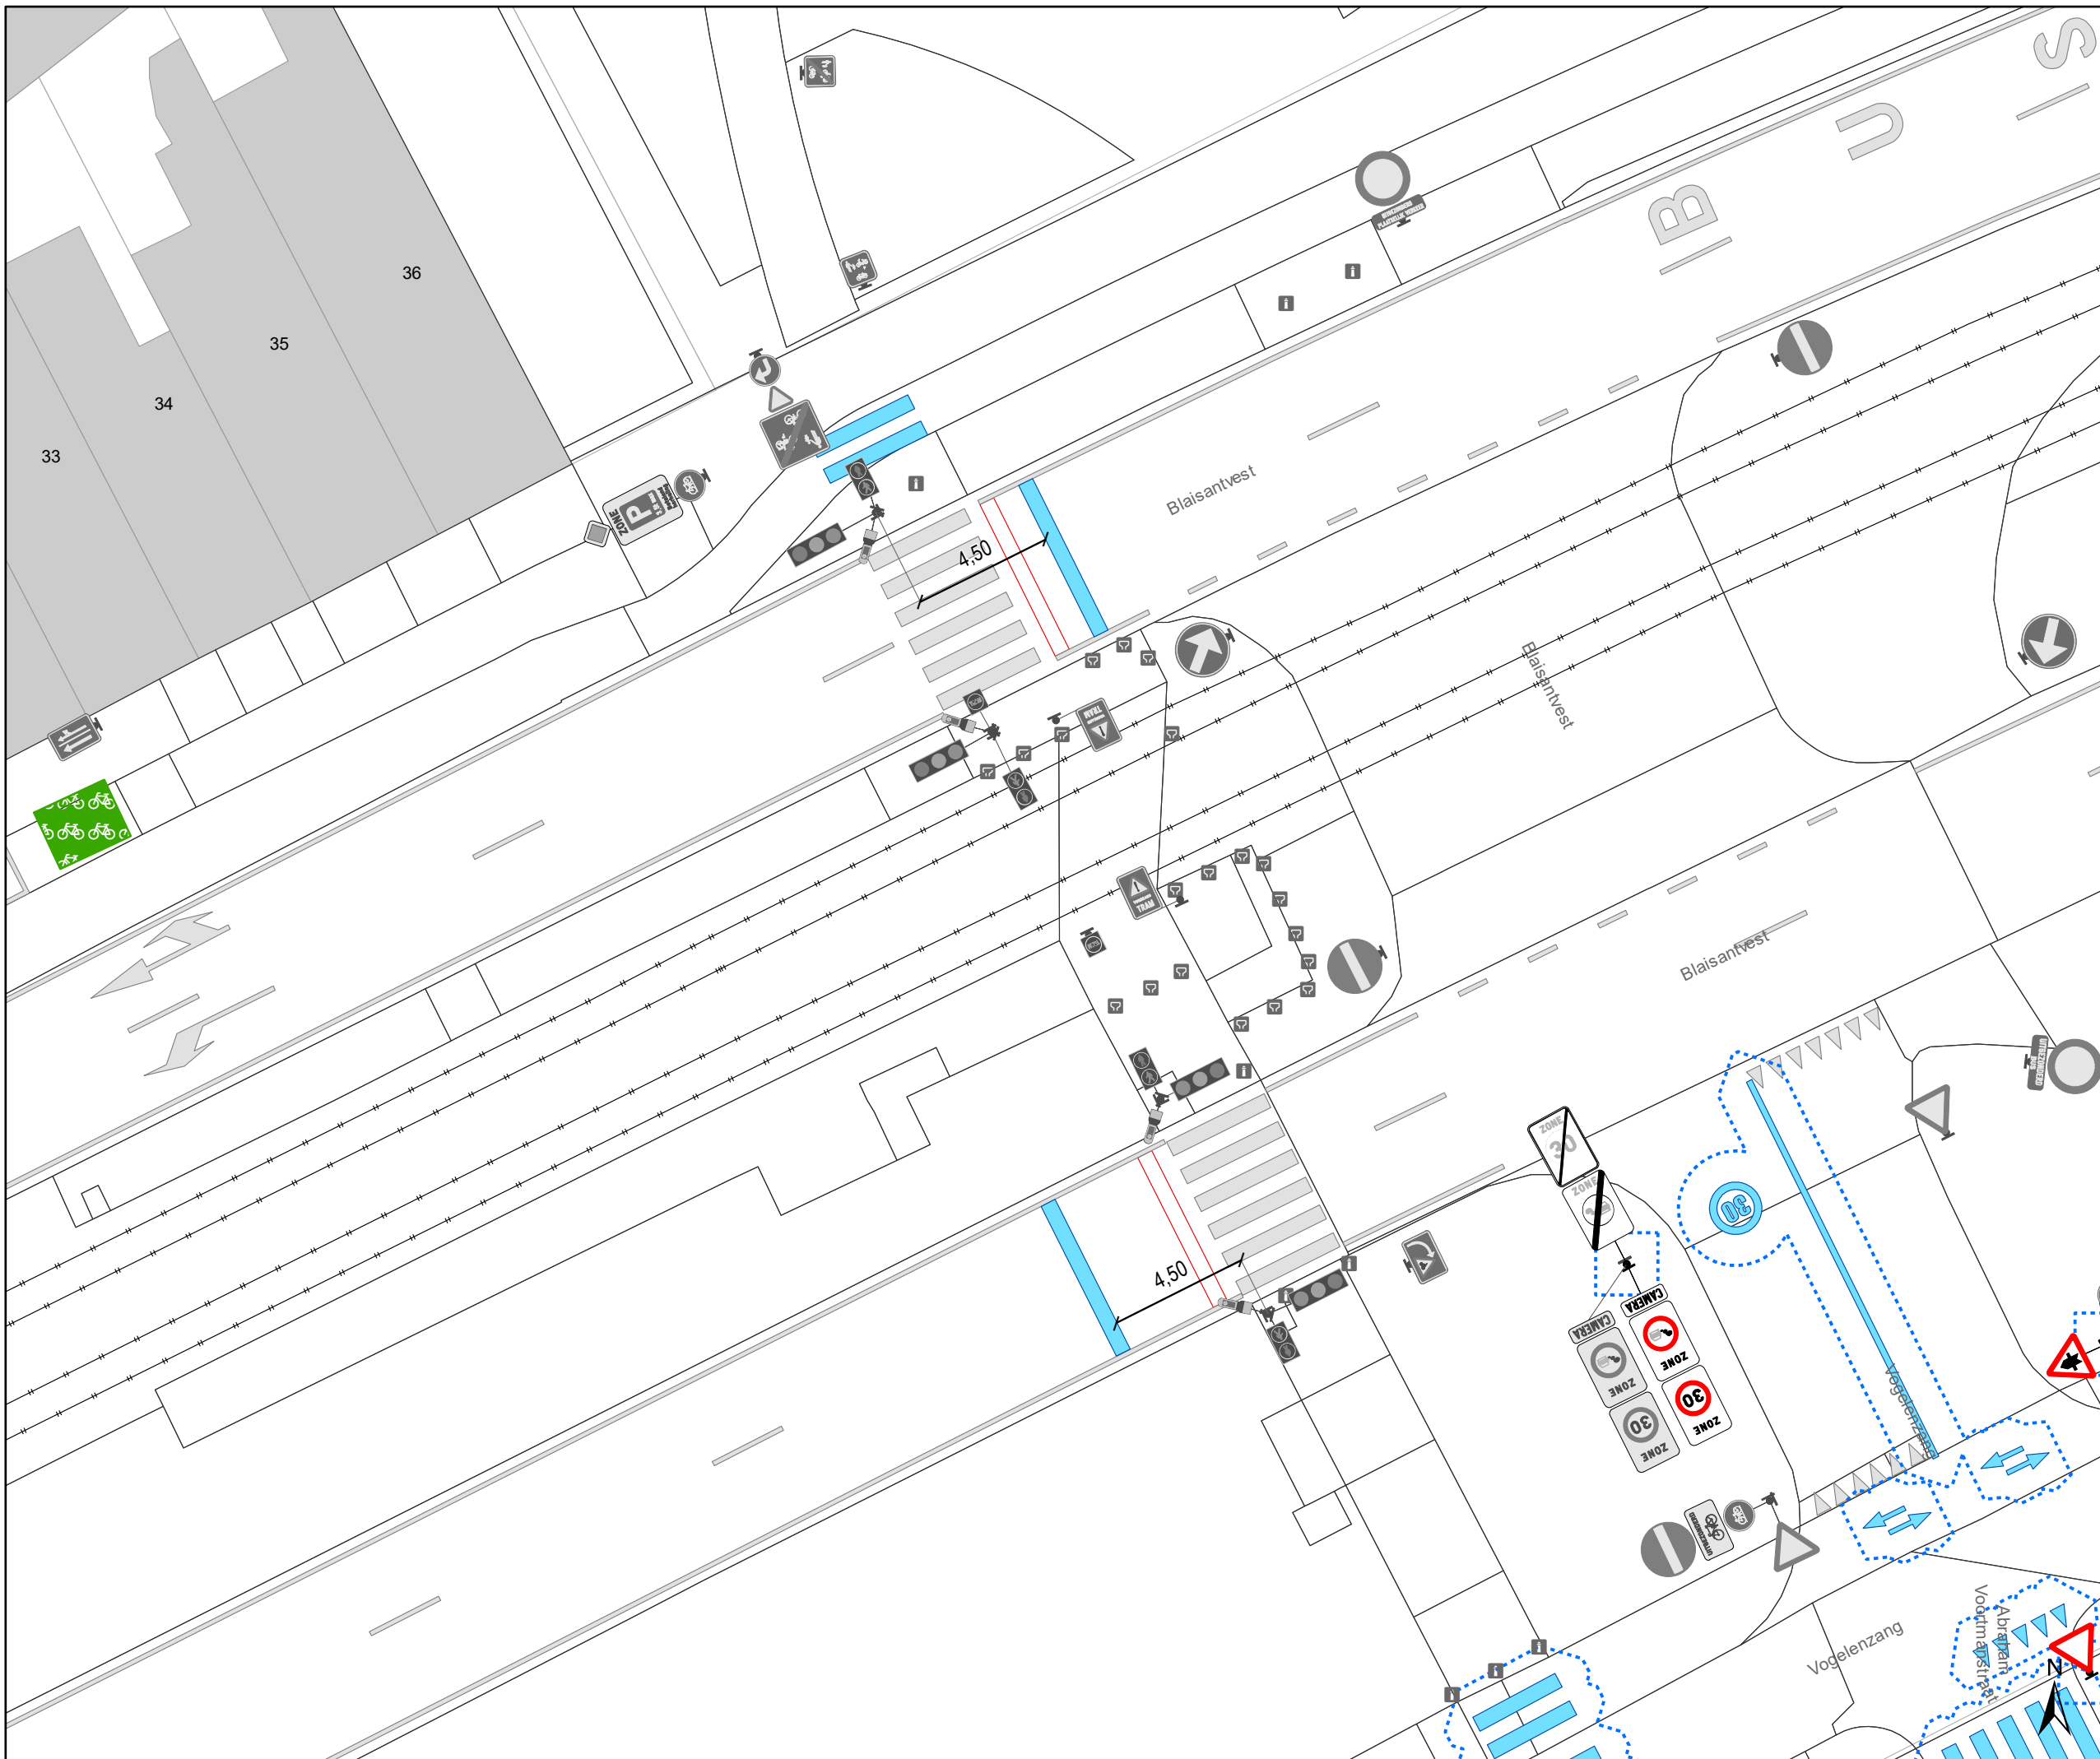


- Bestaande verkeersborden
- Geplande verkeersborden
- Te verwijderen verkeersborden
- Bestaande wegmarkeringen
- Geplande wegmarkeringen
- Te verwijderen wegmarkeringen

Overige

- Ander gepland dossier (in voorbereiding bij MOBBED)
- Ander gepland dossier (ter uitvoering bij DWBW)

Algemene opmerking:
 Stopstreep fiets 1m voor verkeerslicht.
 Stopstreep auto 4,5m voor verkeerslicht

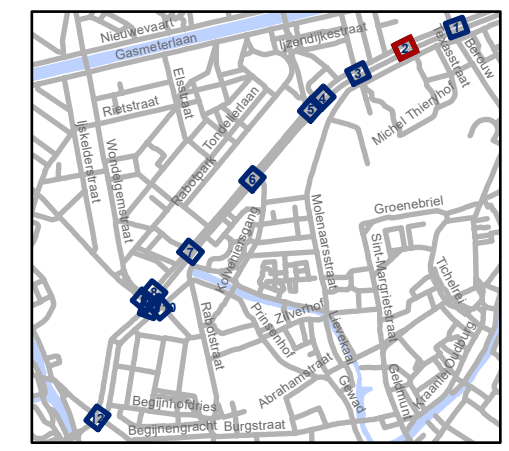


gent: Mobiliteitsbedrijf stad Gent
 Verkeerstechnische taken

**Blaisantvest
 Belijing**

Dossiernummer P-724762

DATUM	SCHAAL	PLAN	P FORMAAT
27/05/2025	1/200	2/12	A3

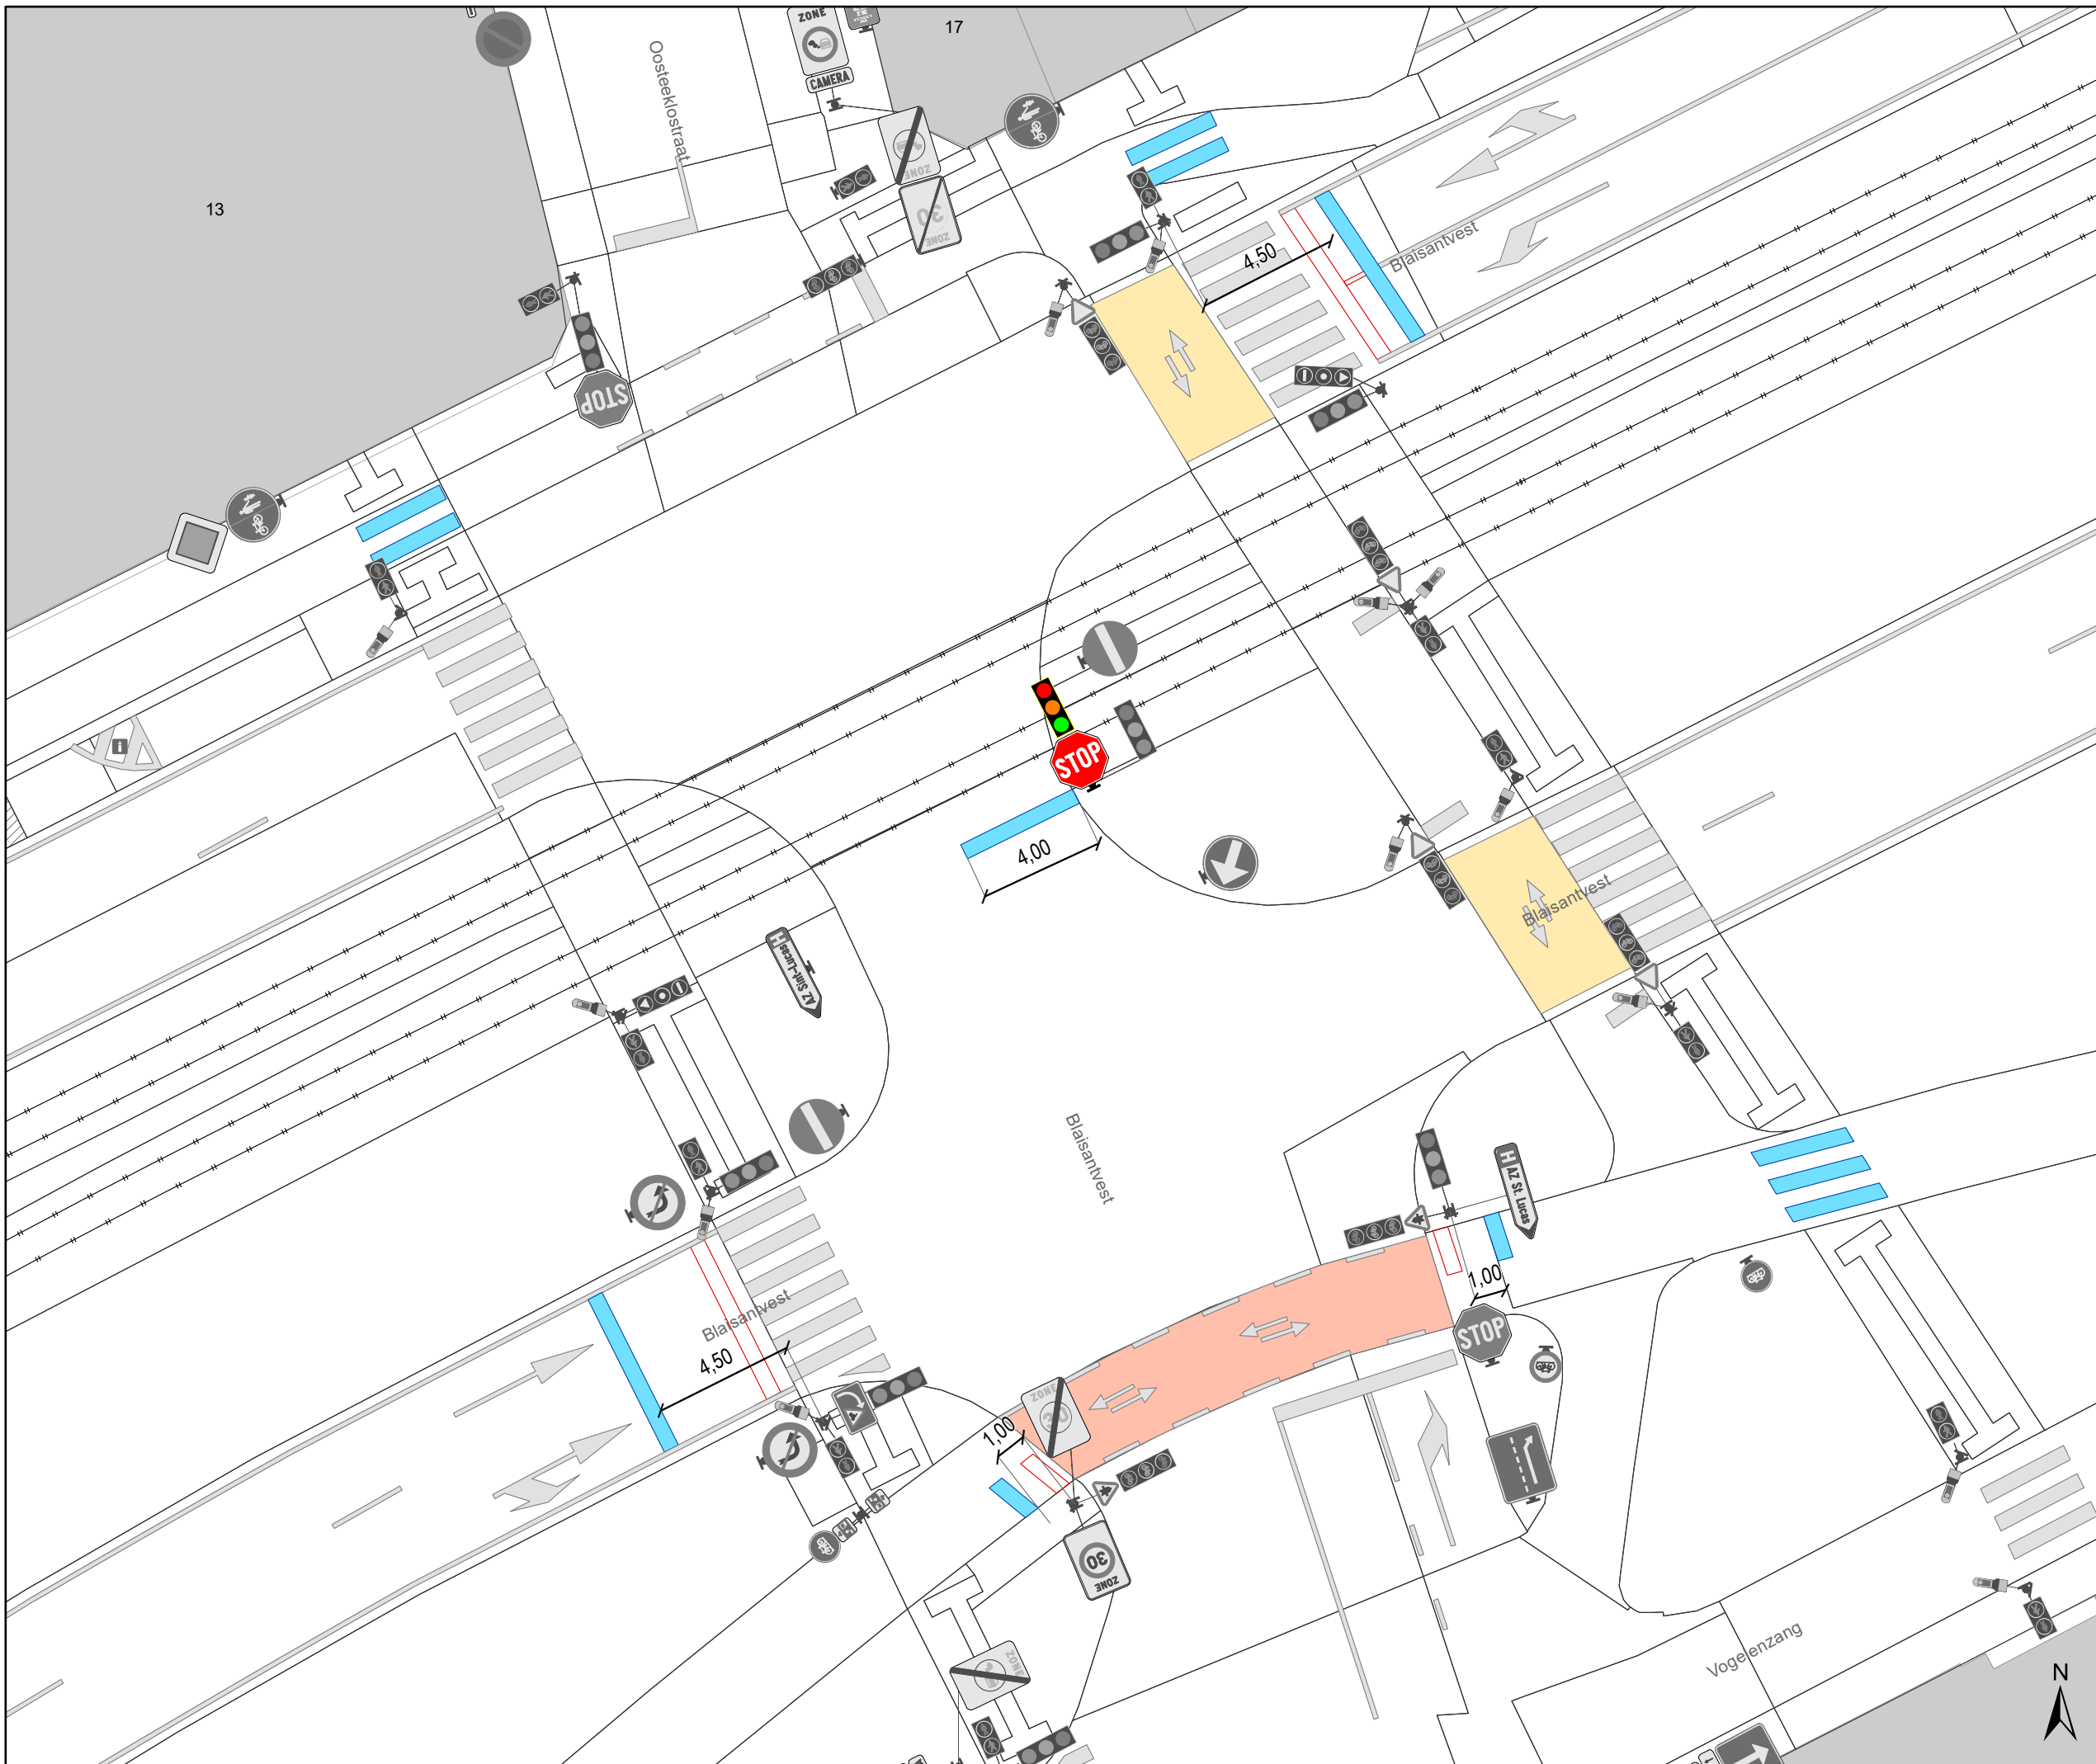


Legende

- Bestaande verkeersborden
- Geplande verkeersborden
- Te verwijderen verkeersborden
- Bestaande wegmarkeringen
- Geplande wegmarkeringen
- Te verwijderen wegmarkeringen

Overige

- Ander gepland dossier (in voorbereiding bij MOBBED)
- Ander gepland dossier (ter uitvoering bij DWBW)

Algemene opmerking:
 Stopstreep fiets 1m voor verkeerslicht.
 Stopstreep auto 4,5m voor verkeerslicht

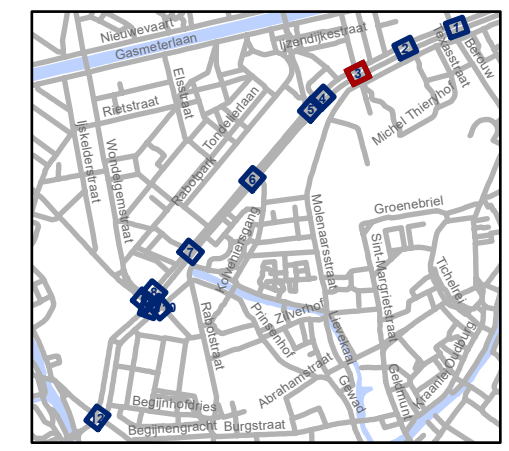


gent: Mobiliteitsbedrijf stad Gent
 Verkeerstechnische taken

**Blaisantvest
 Belijing**

Dossiernummer P-724762

DATUM	SCHAAL	PLAN	P FORMAAT
27/05/2025	1/200	3/12	A3

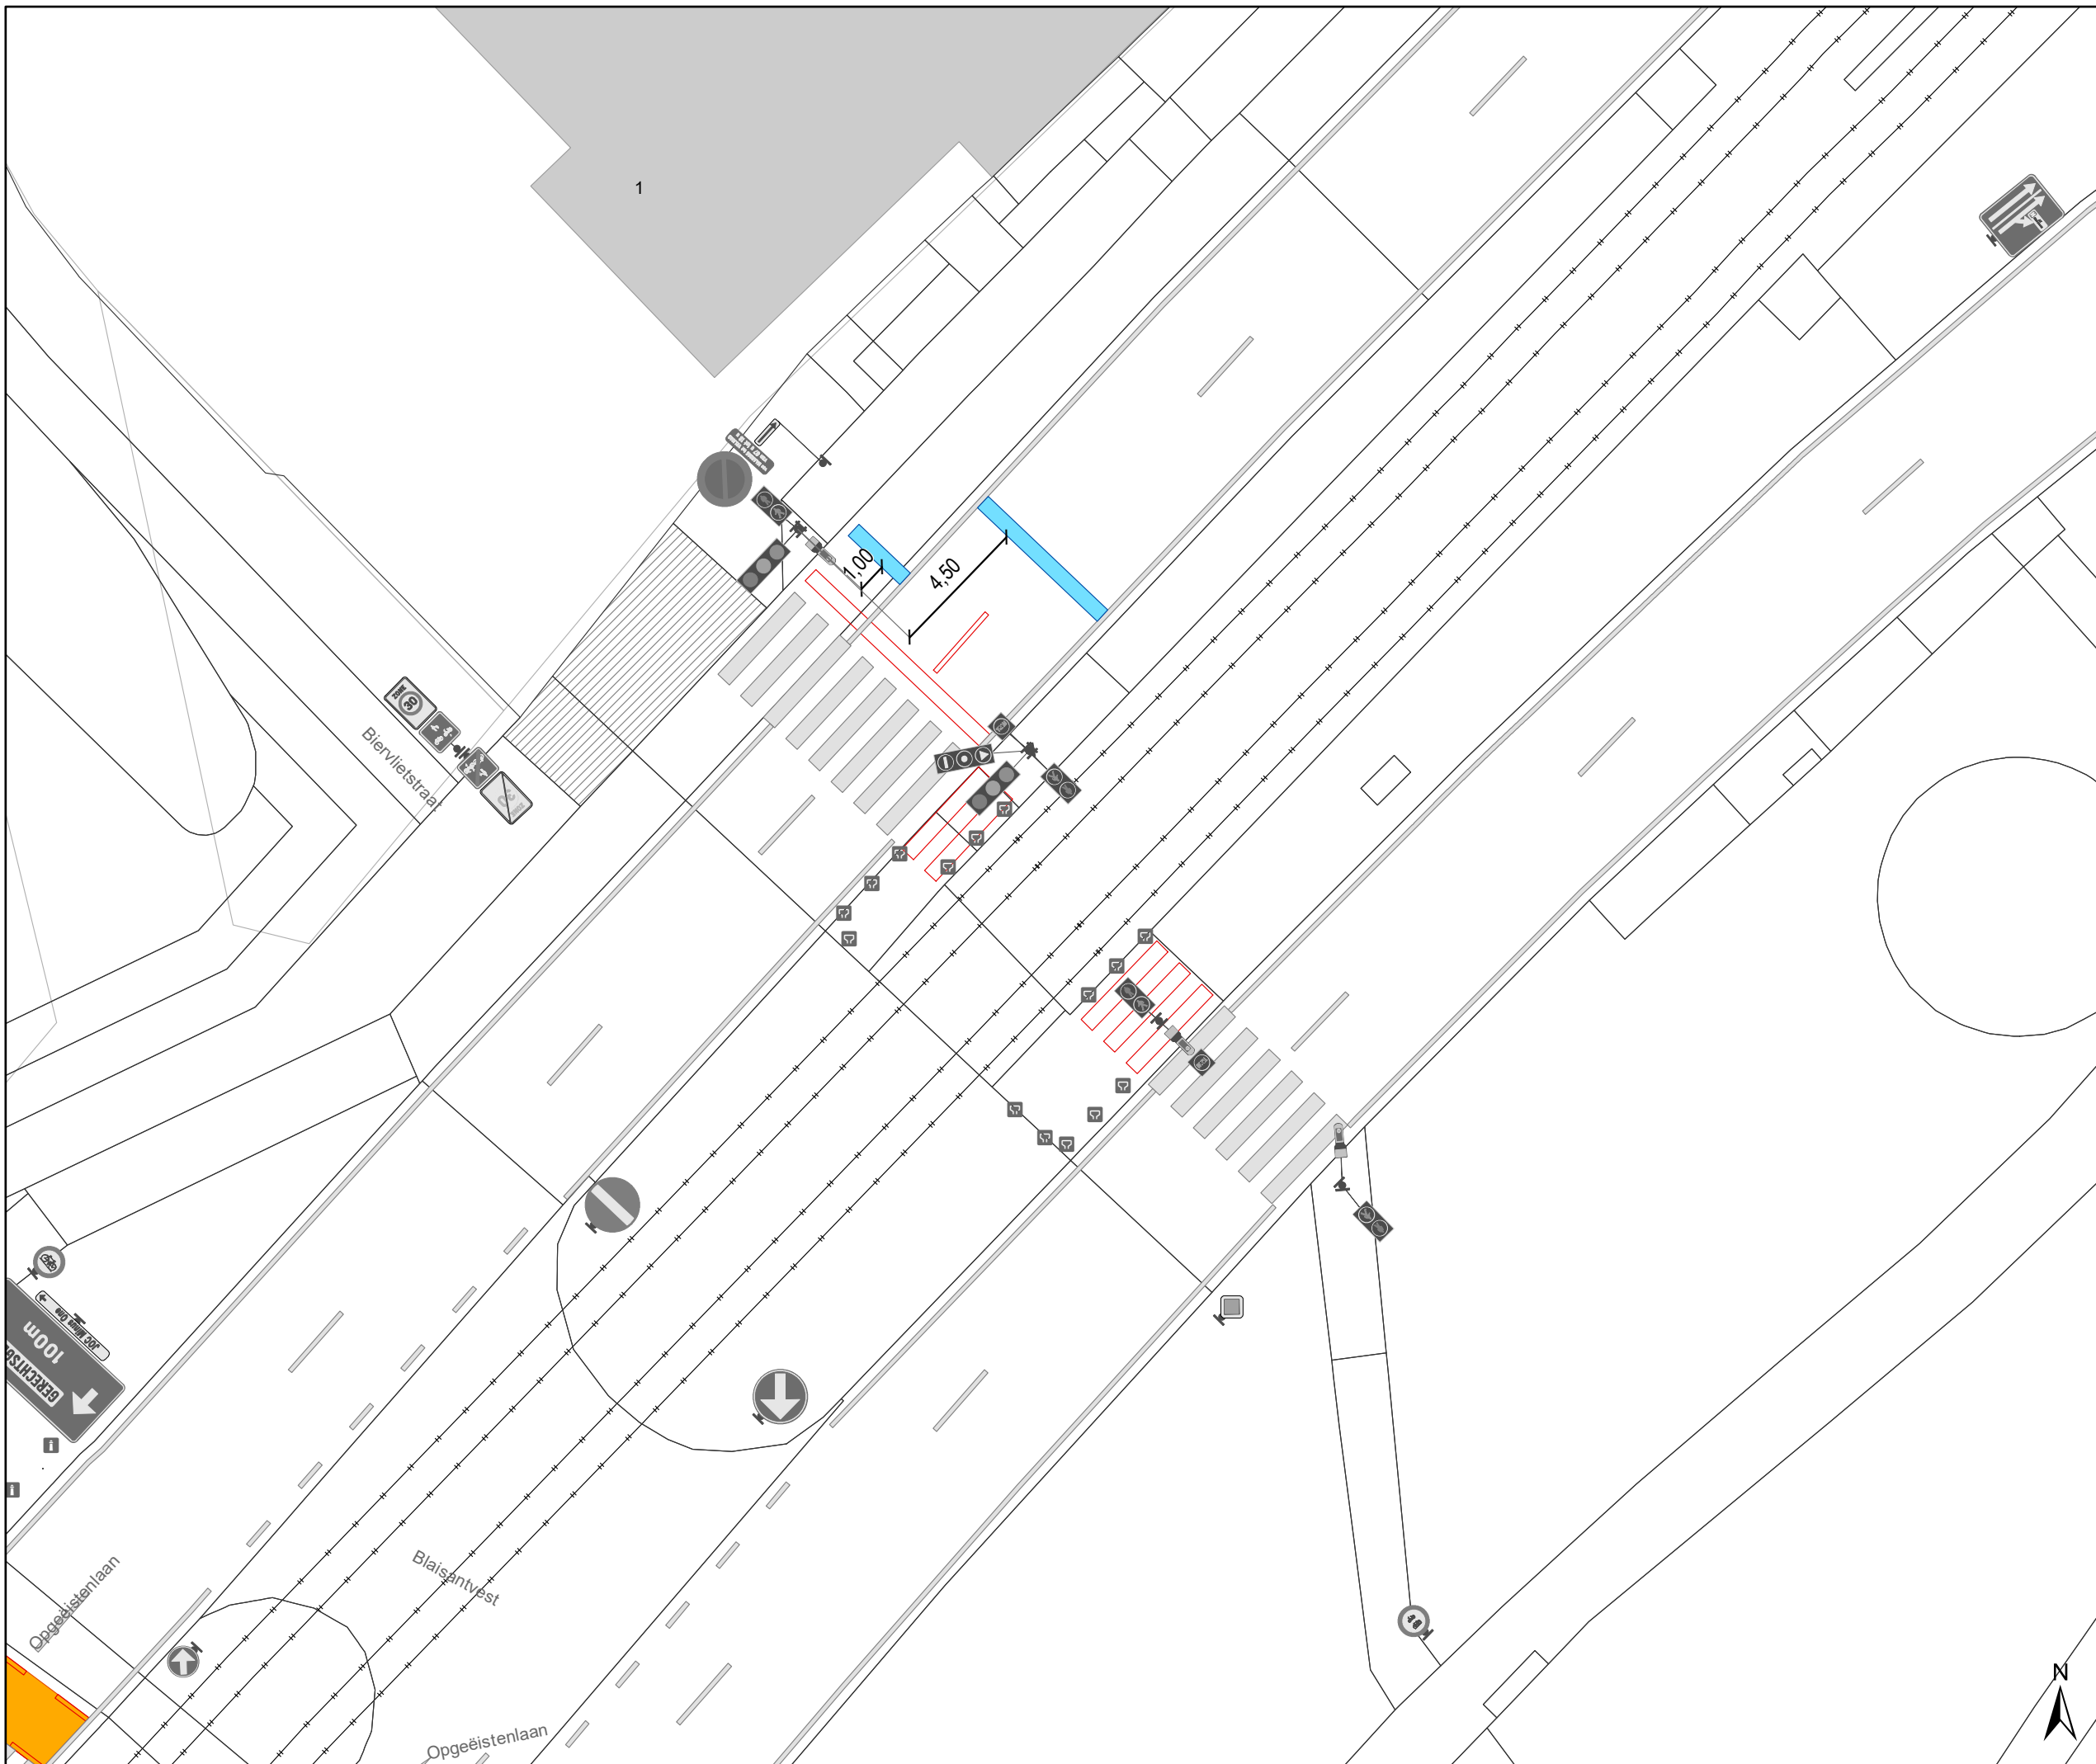


Legende

- Bestaande verkeersborden
- Geplande verkeersborden
- Te verwijderen verkeersborden
- Bestaande wegmarkeringen
- Geplande wegmarkeringen
- Te verwijderen wegmarkeringen

Overige

- Ander gepland dossier (in voorbereiding bij MOBBED)
- Ander gepland dossier (ter uitvoering bij DWBW)

Algemene opmerking:
 Stopstreep fiets 1m voor verkeerslicht.
 Stopstreep auto 4,5m voor verkeerslicht

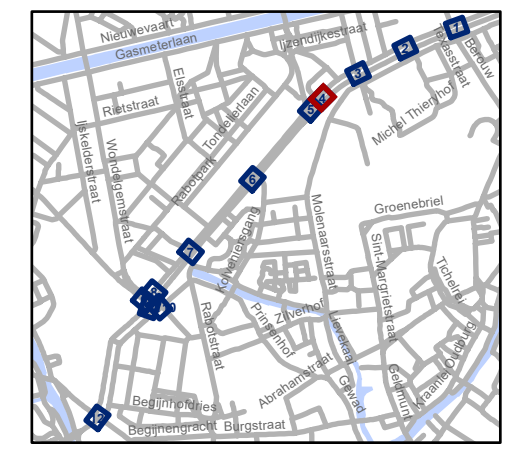


gent: Mobiliteitsbedrijf stad Gent
 Verkeerstechnische taken

**Blaisantvest
 Beljning**

Dossiernummer P-724762

DATUM	SCHAAL	PLAN	P FORMAAT
27/05/2025	1/200	4/12	A3

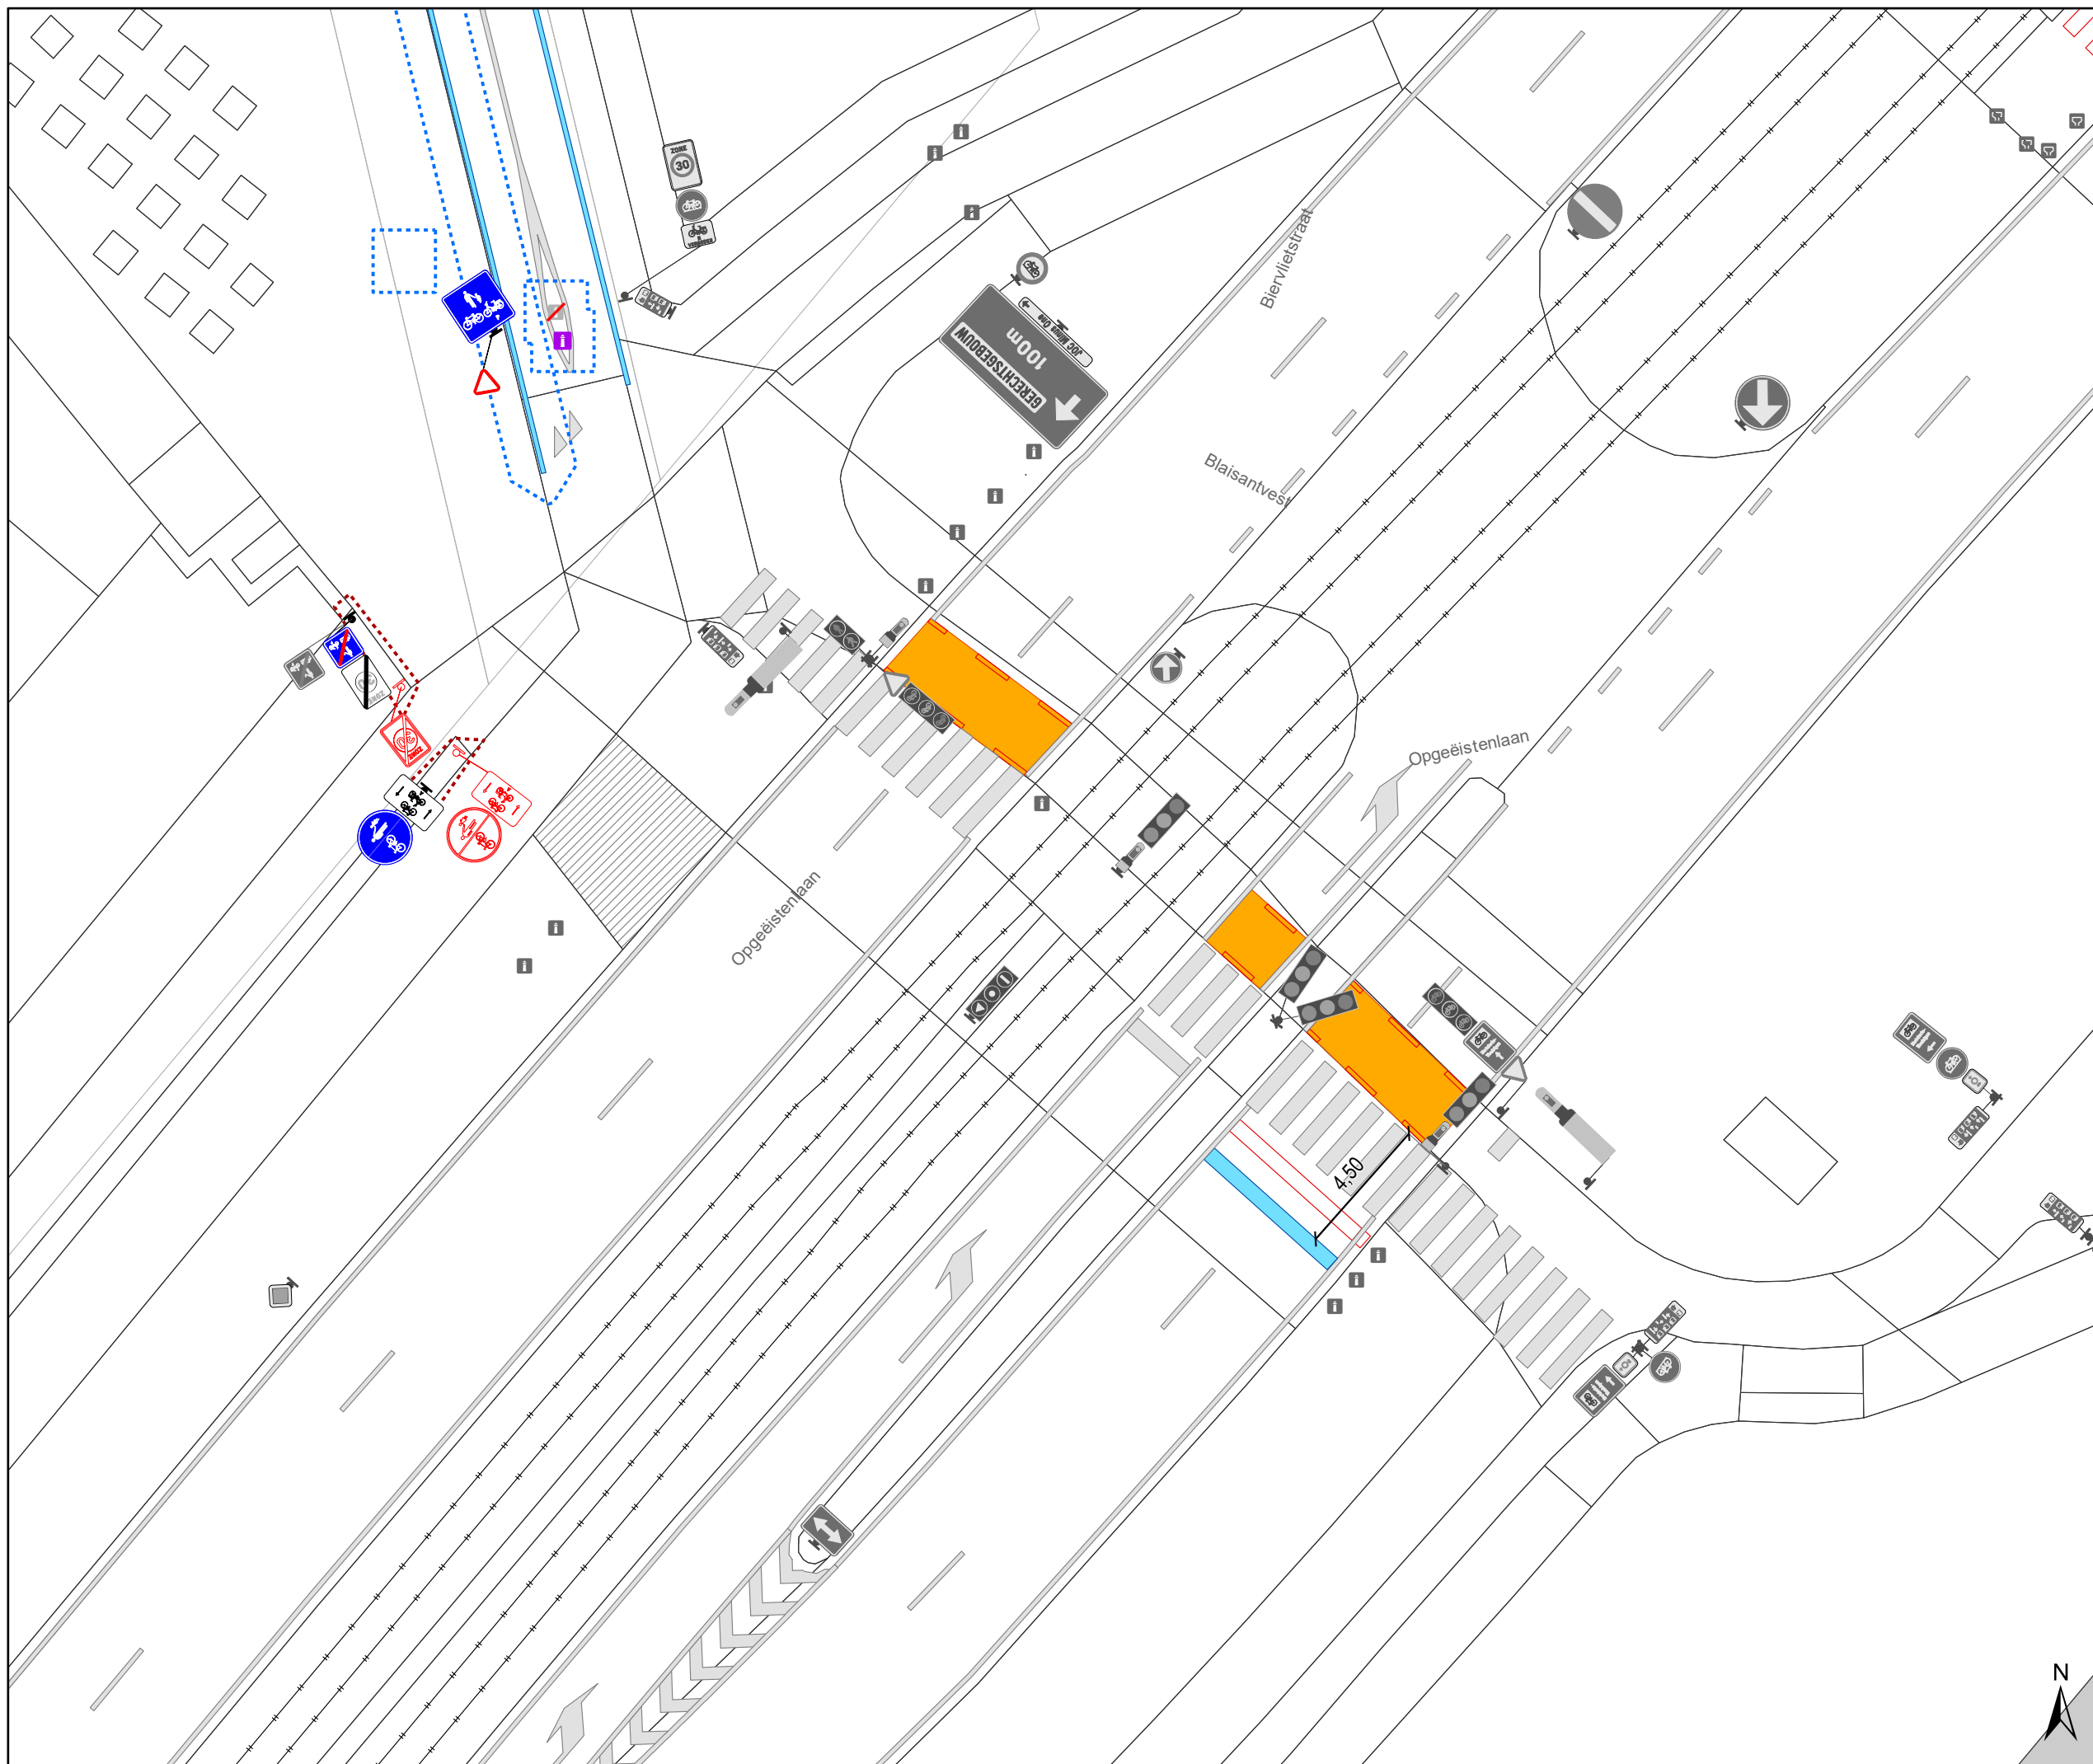


Legende

- Bestaande verkeersborden
- Geplande verkeersborden
- Te verwijderen verkeersborden
- Bestaande wegmarkeringen
- Geplande wegmarkeringen
- Te verwijderen wegmarkeringen

Overige

- Ander gepland dossier (in voorbereiding bij MOBBED)
- Ander gepland dossier (ter uitvoering bij DWBW)

Algemene opmerking:
 Stopstreep fiets 1m voor verkeerslicht.
 Stopstreep auto 4,5m voor verkeerslicht

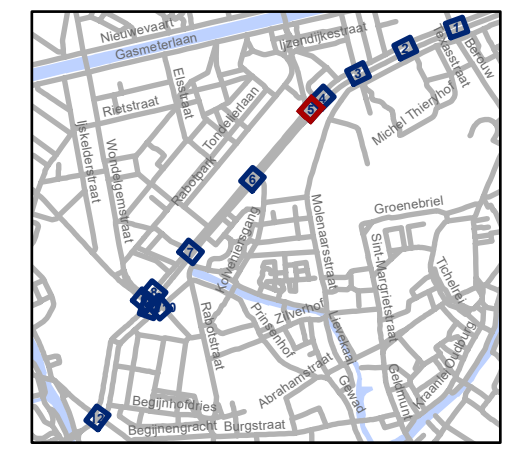


gent: Mobiliteitsbedrijf stad Gent
 Verkeerstechnische taken

**Blaisantvest
 Belijning**

Dossiernummer P-724762

DATUM	SCHAAL	PLAN	P FORMAAT
27/05/2025	1/200	5/12	A3




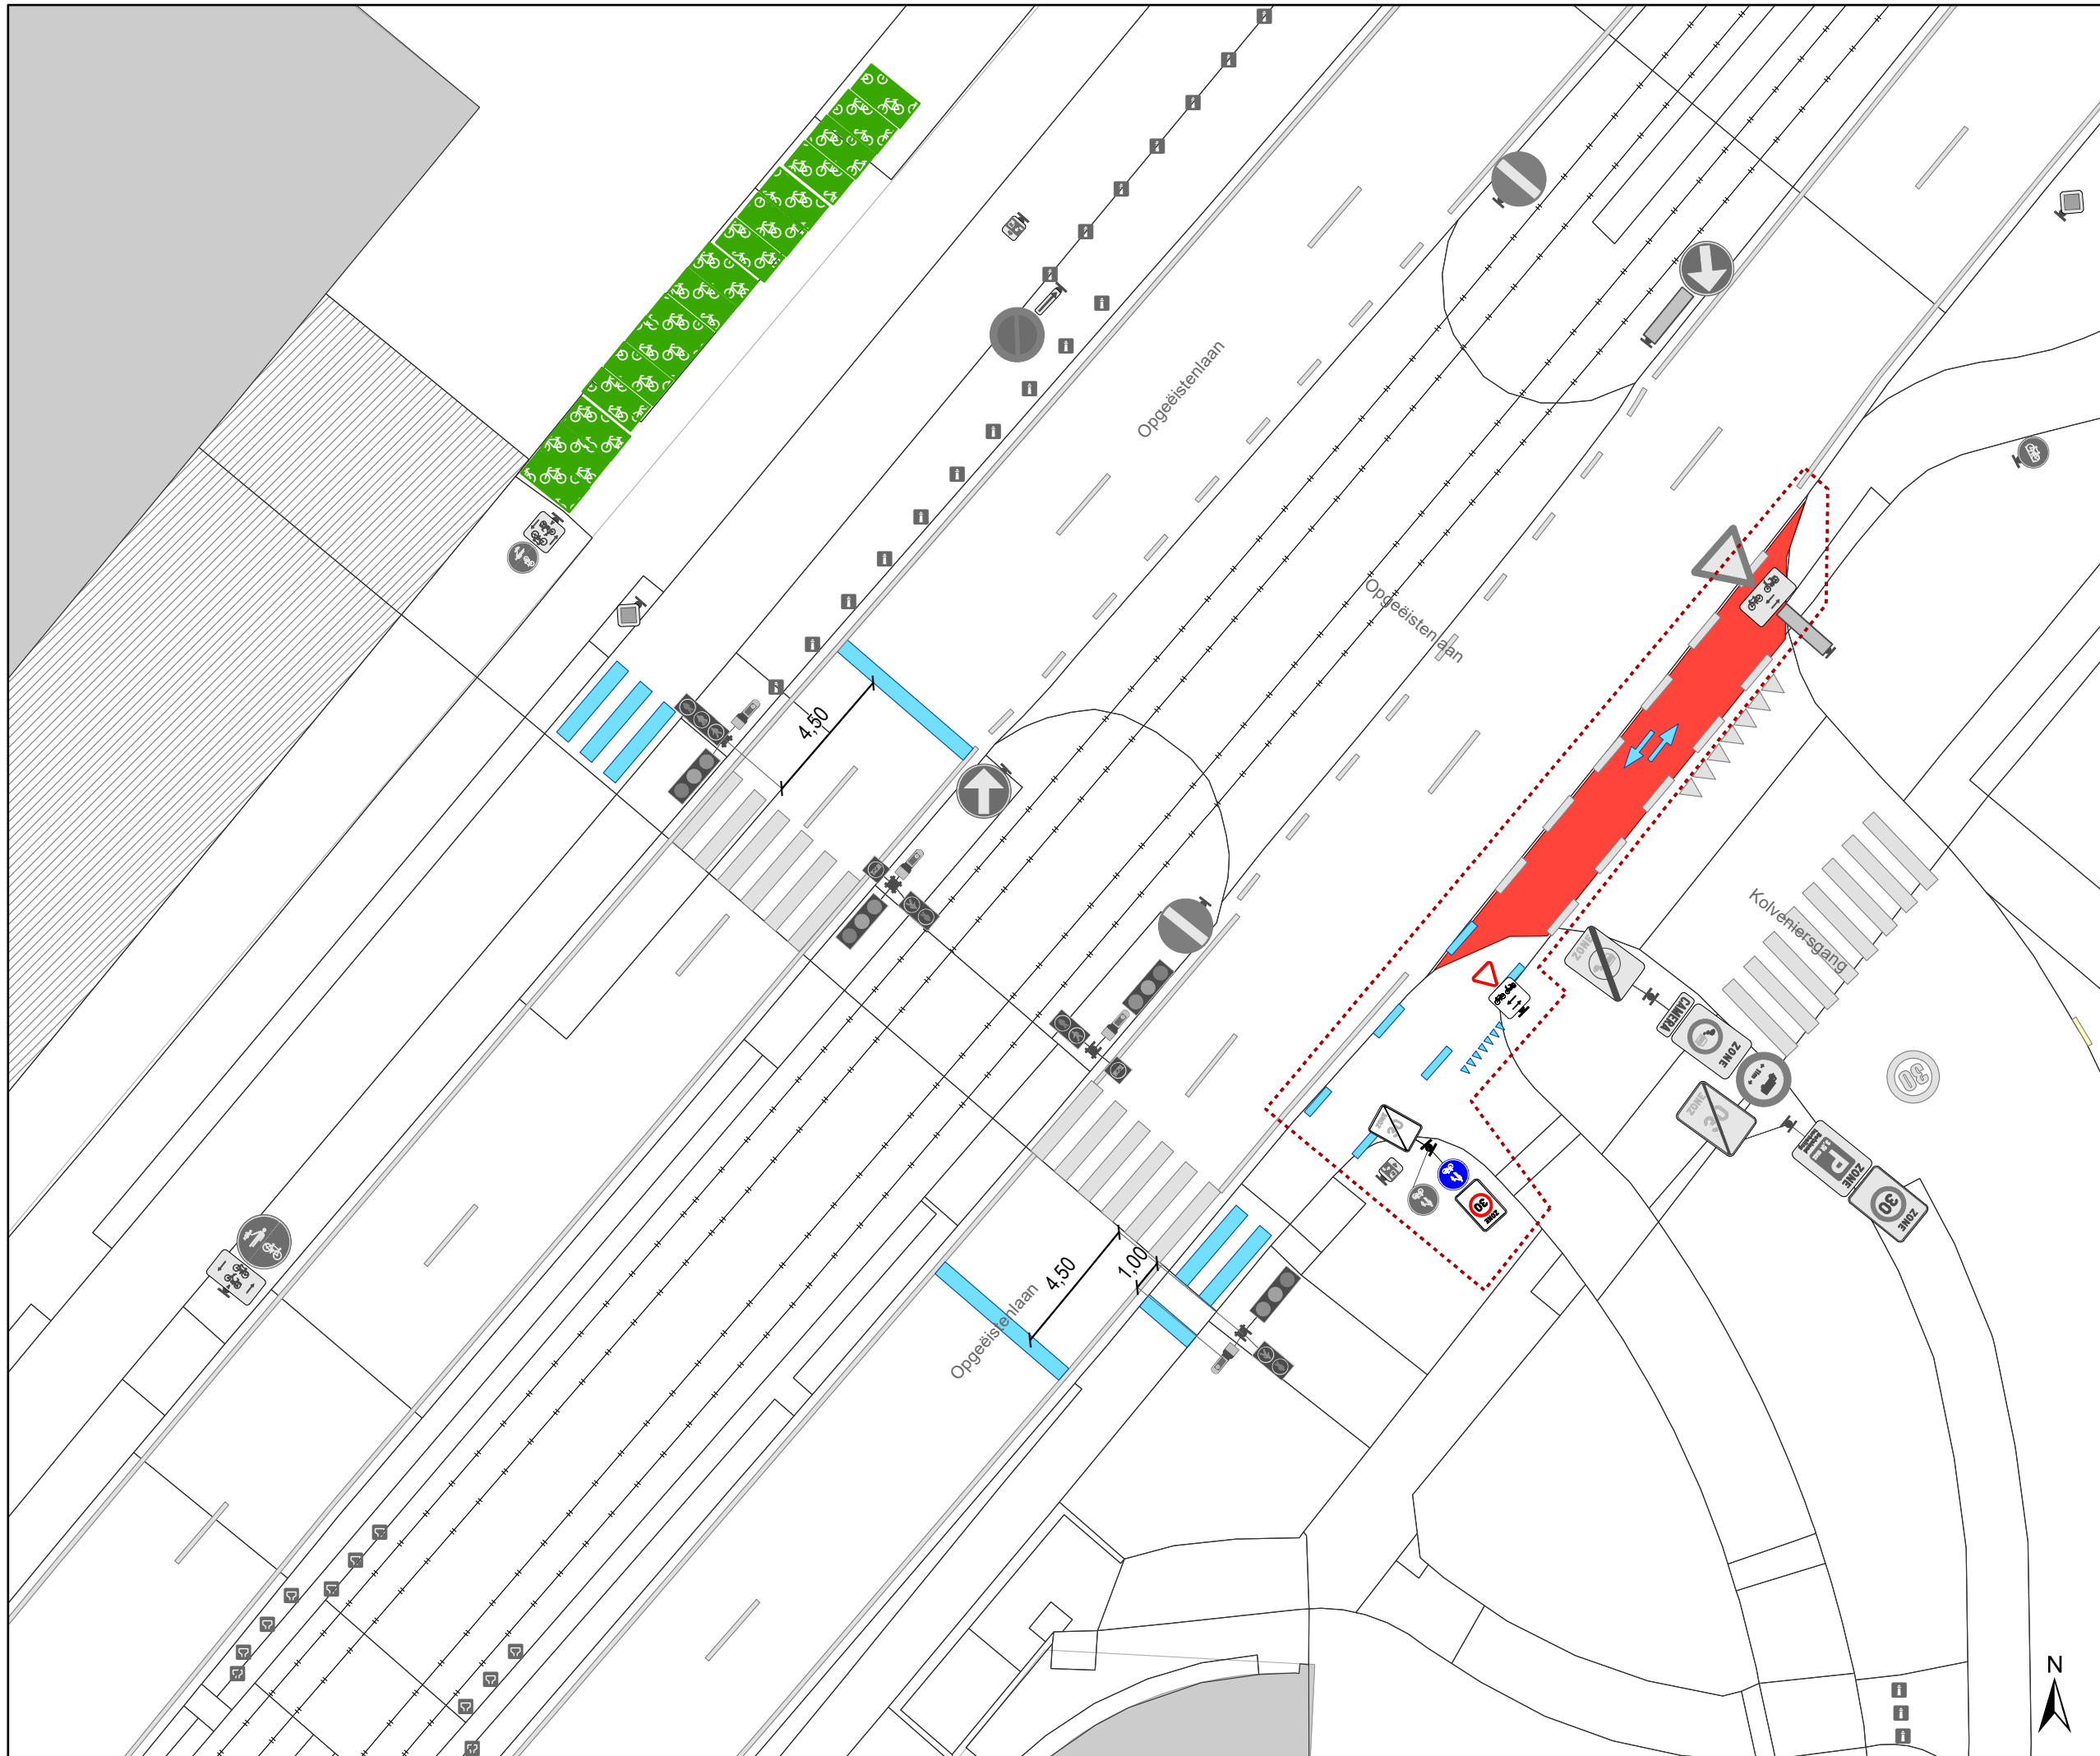

- ### Legende
- Bestaande verkeersborden
 - Geplande verkeersborden
 - Te verwijderen verkeersborden
 - Bestaande wegmarkeringen
 - Geplande wegmarkeringen
 - Te verwijderen wegmarkeringen

- ### Overige
- Ander gepland dossier (in voorbereiding bij MOBBED)
 - Ander gepland dossier (ter uitvoering bij DWBW)

Algemene opmerking:
 Stopstreep fiets 1m voor verkeerslicht.
 Stopstreep auto 4,5m voor verkeerslicht

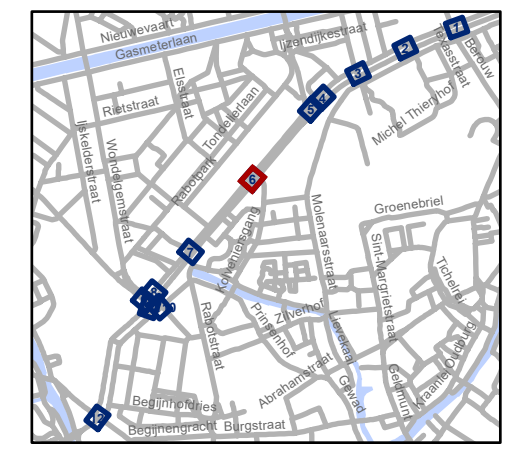


gent: Mobiliteitsbedrijf stad Gent
 Verkeerstechnische taken

**Blaisantvest
 Belijning**

Dossiernummer P-724762

DATUM	SCHAAL	PLAN	P FORMAAT
27/05/2025	1/200	6/12	A3

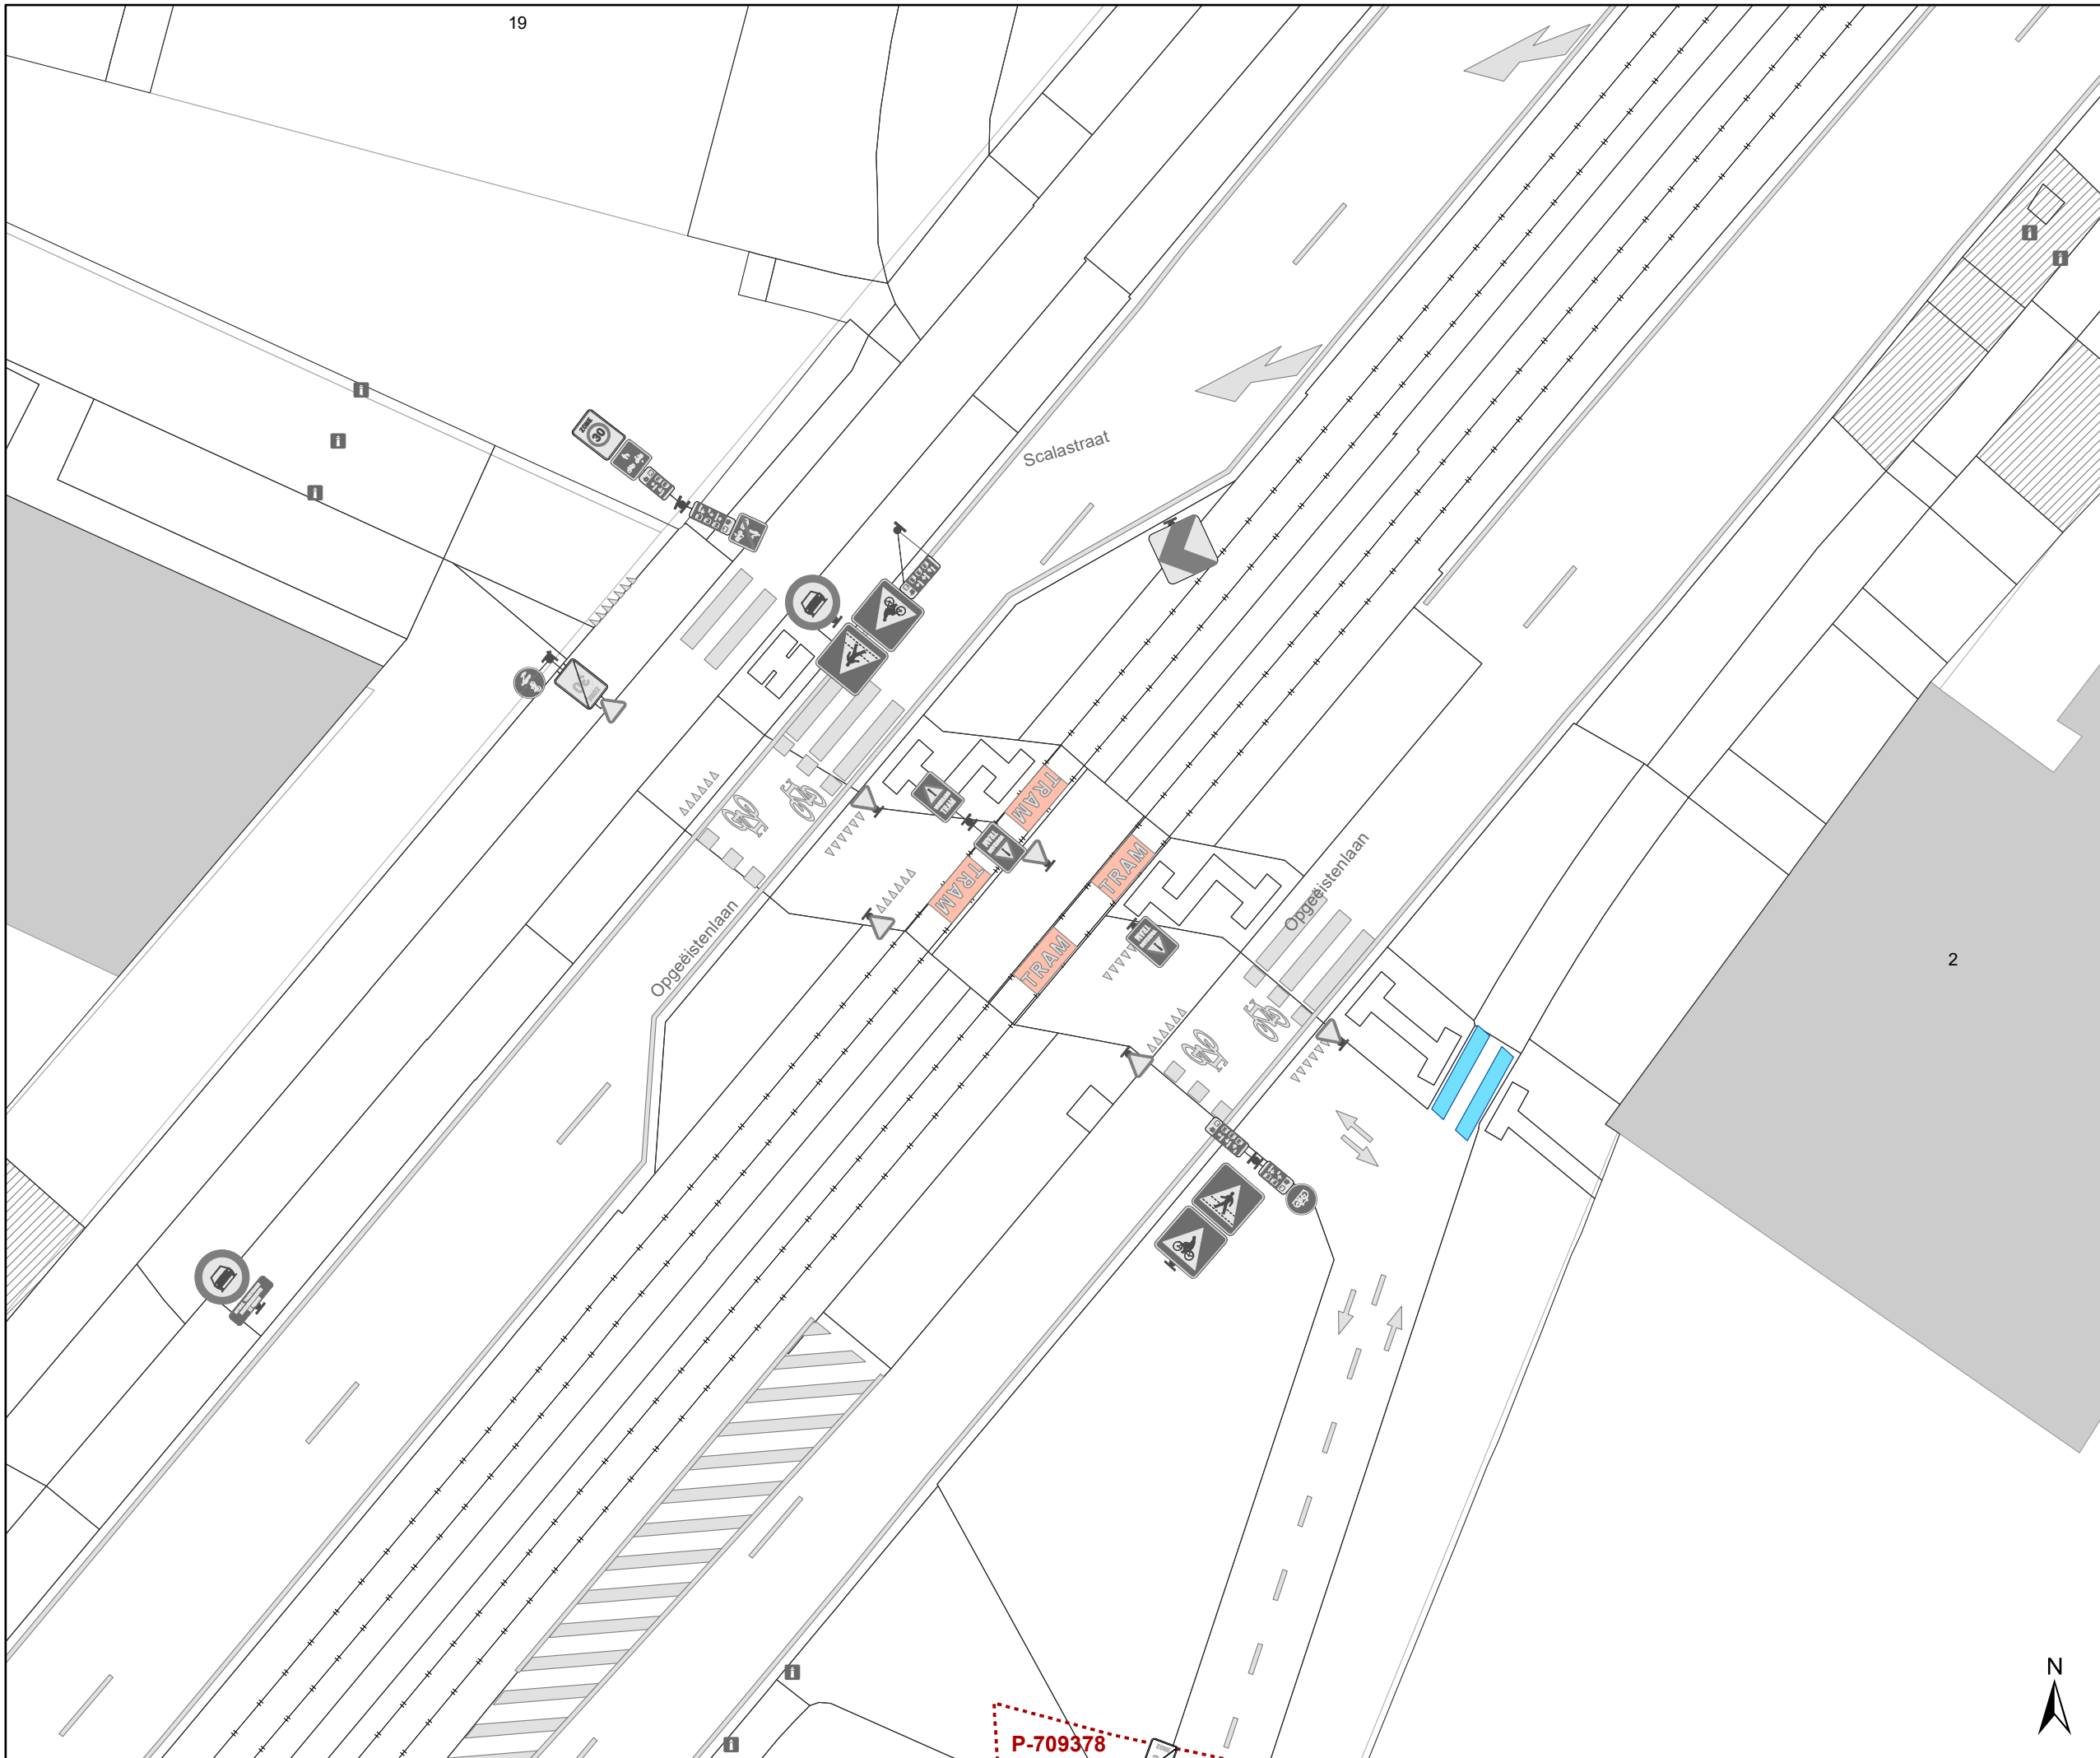


Legende

- Bestaande verkeersborden
- Geplande verkeersborden
- Te verwijderen verkeersborden
- Bestaande wegmarkeringen
- Geplande wegmarkeringen
- Te verwijderen wegmarkeringen

Overige

- Ander gepland dossier (in voorbereiding bij MOBBED)
- Ander gepland dossier (ter uitvoering bij DWBW)

Algemene opmerking:
 Stopstreep fiets 1m voor verkeerslicht.
 Stopstreep auto 4,5m voor verkeerslicht

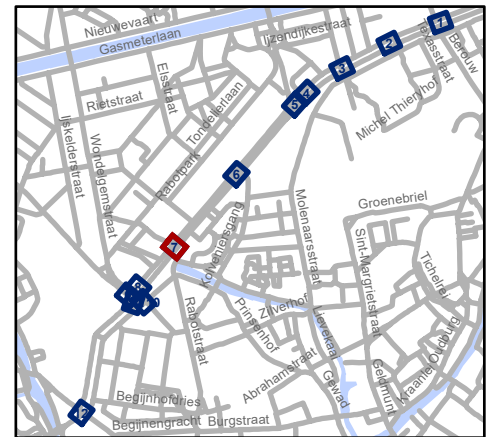


gent: Mobiliteitsbedrijf stad Gent
 Verkeerstechnische taken

**Blaisantvest
 Belijning**

Dossiernummer P-724762

DATUM	SCHAAL	PLAN	P FORMAAT
27/05/2025	1/200	7/12	A3



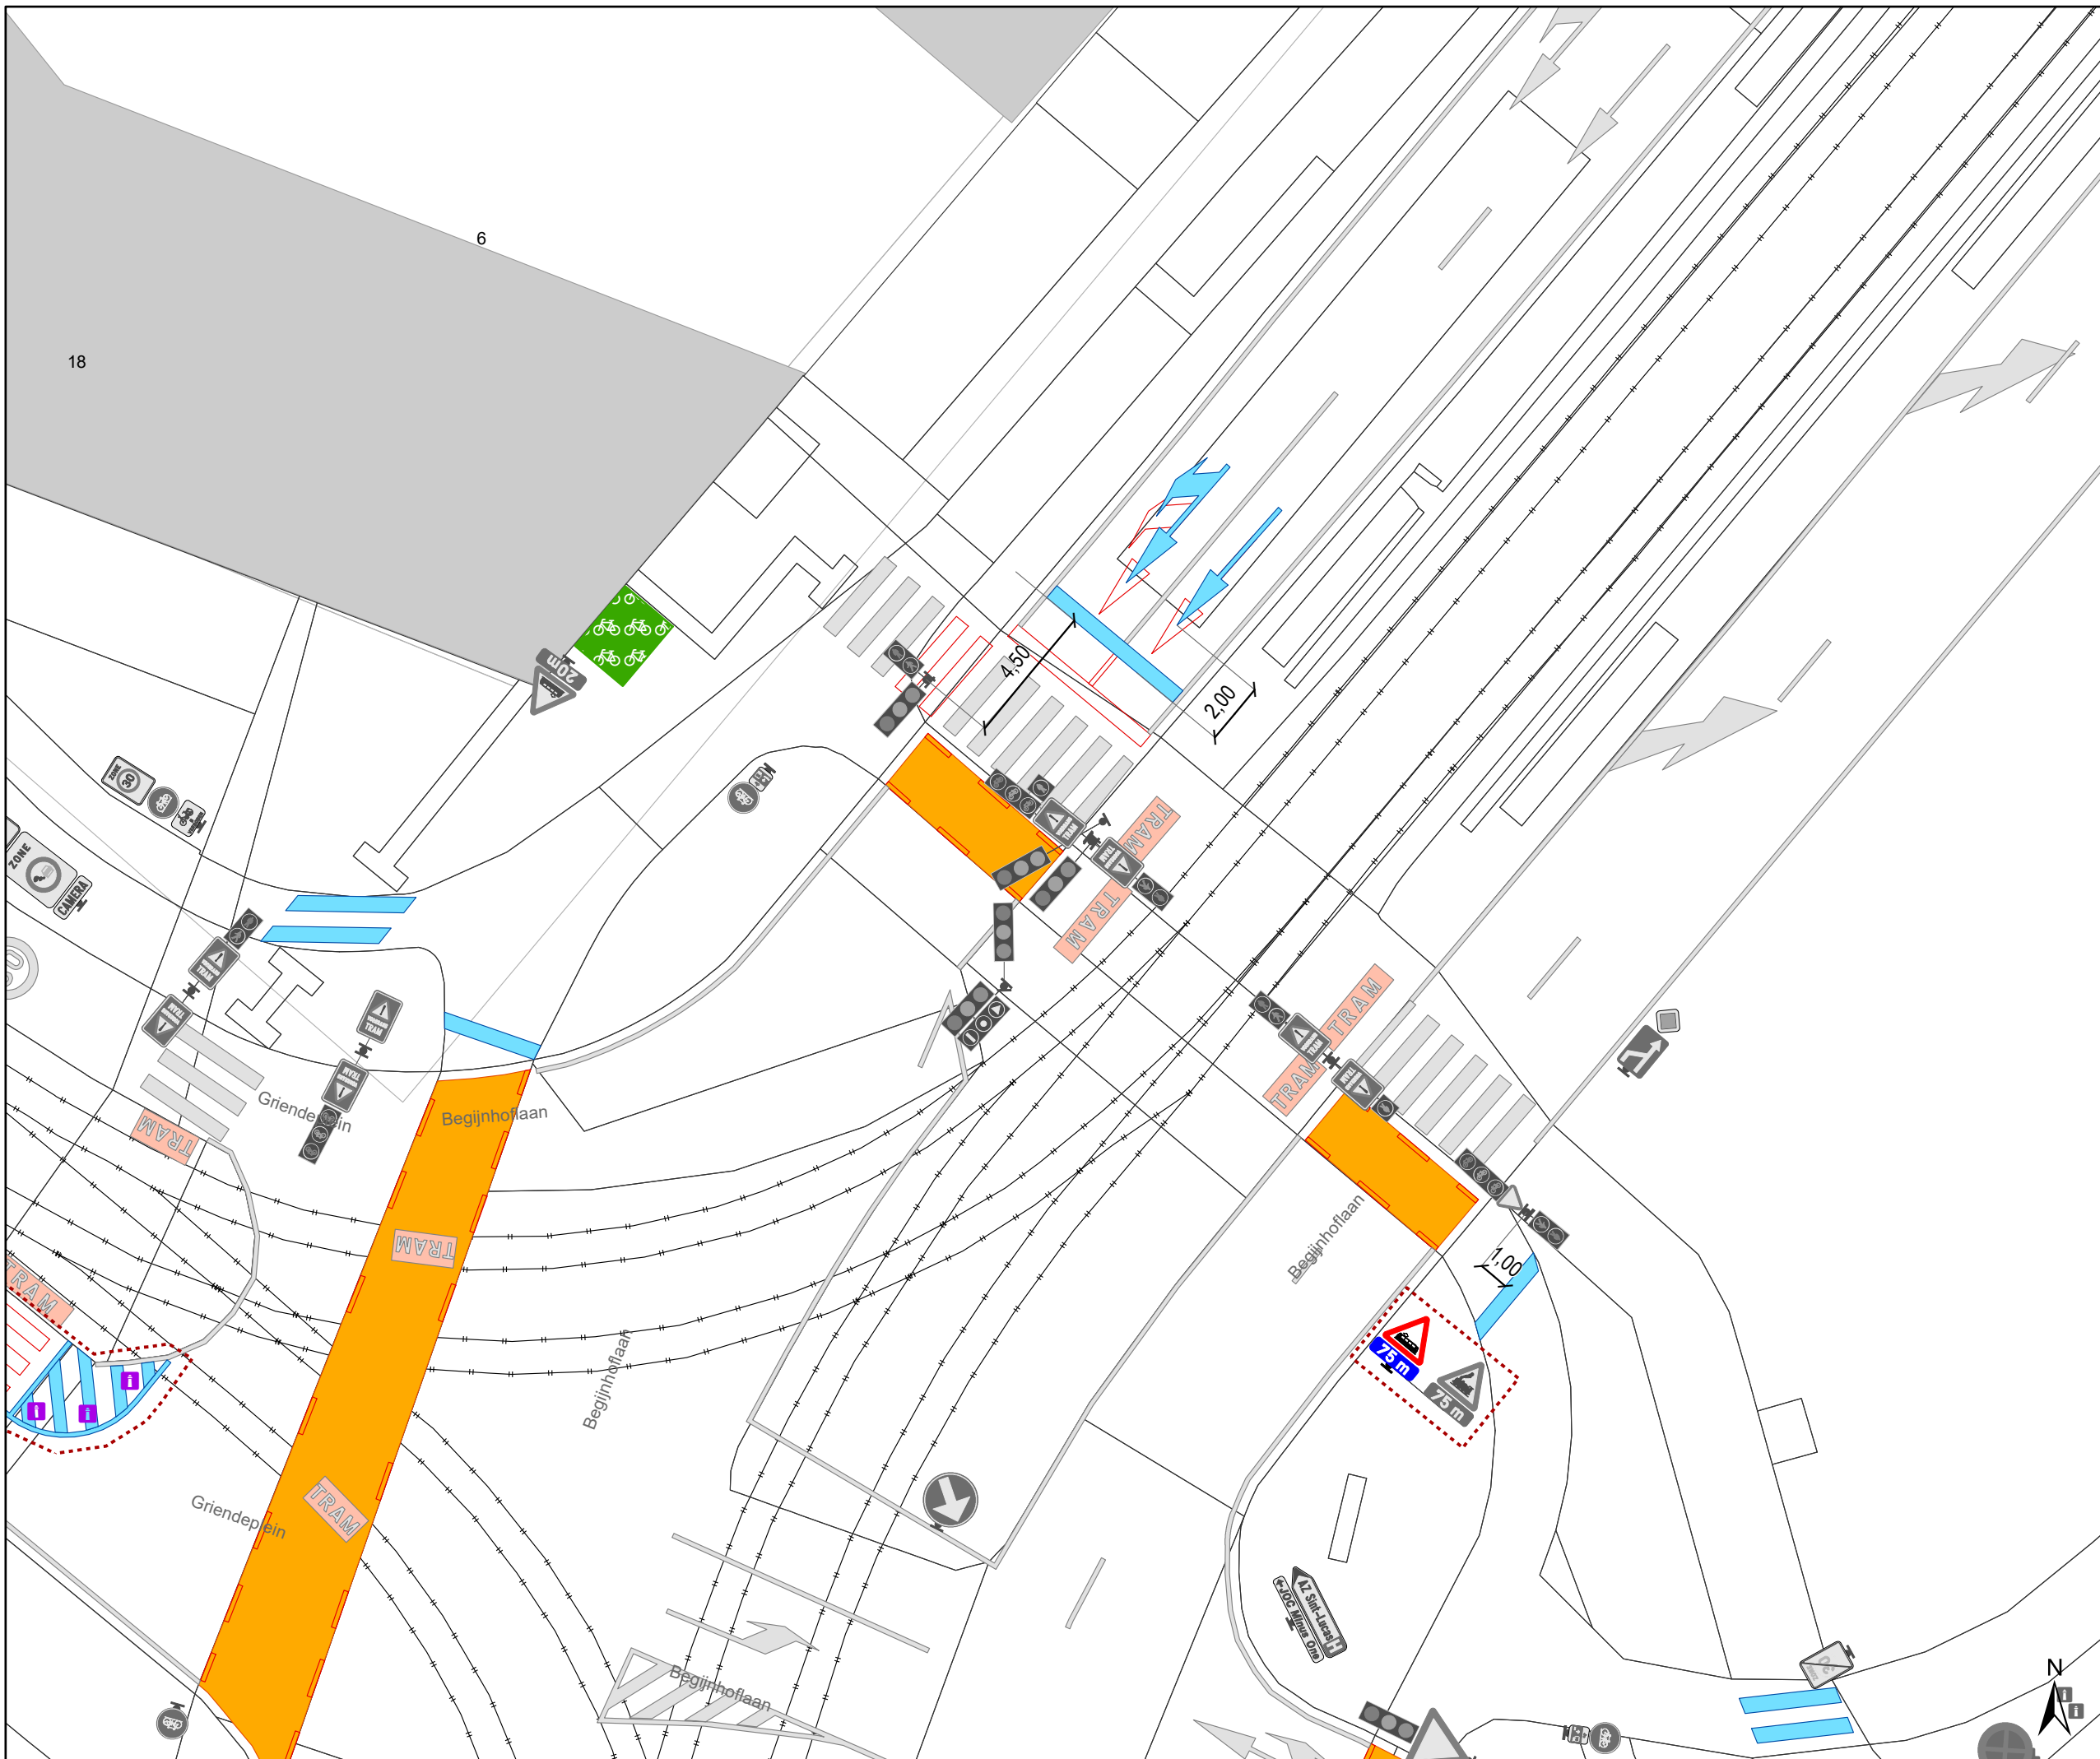


Legende

- Bestaande verkeersborden
- Geplande verkeersborden
- Te verwijderen verkeersborden
- Bestaande wegmarkeringen
- Geplande wegmarkeringen
- Te verwijderen wegmarkeringen

Overige

- Ander gepland dossier (in voorbereiding bij MOBBED)
- Ander gepland dossier (ter uitvoering bij DWBW)

Algemene opmerking:
 Stopstreep fiets 1m voor verkeerslicht.
 Stopstreep auto 4,5m voor verkeerslicht

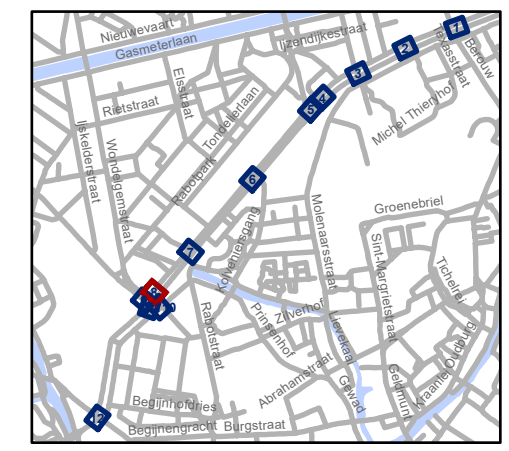


gent: Mobiliteitsbedrijf stad Gent
 Verkeerstechnische taken

**Blaisantvest
 Belijing**

Dossiernummer P-724762

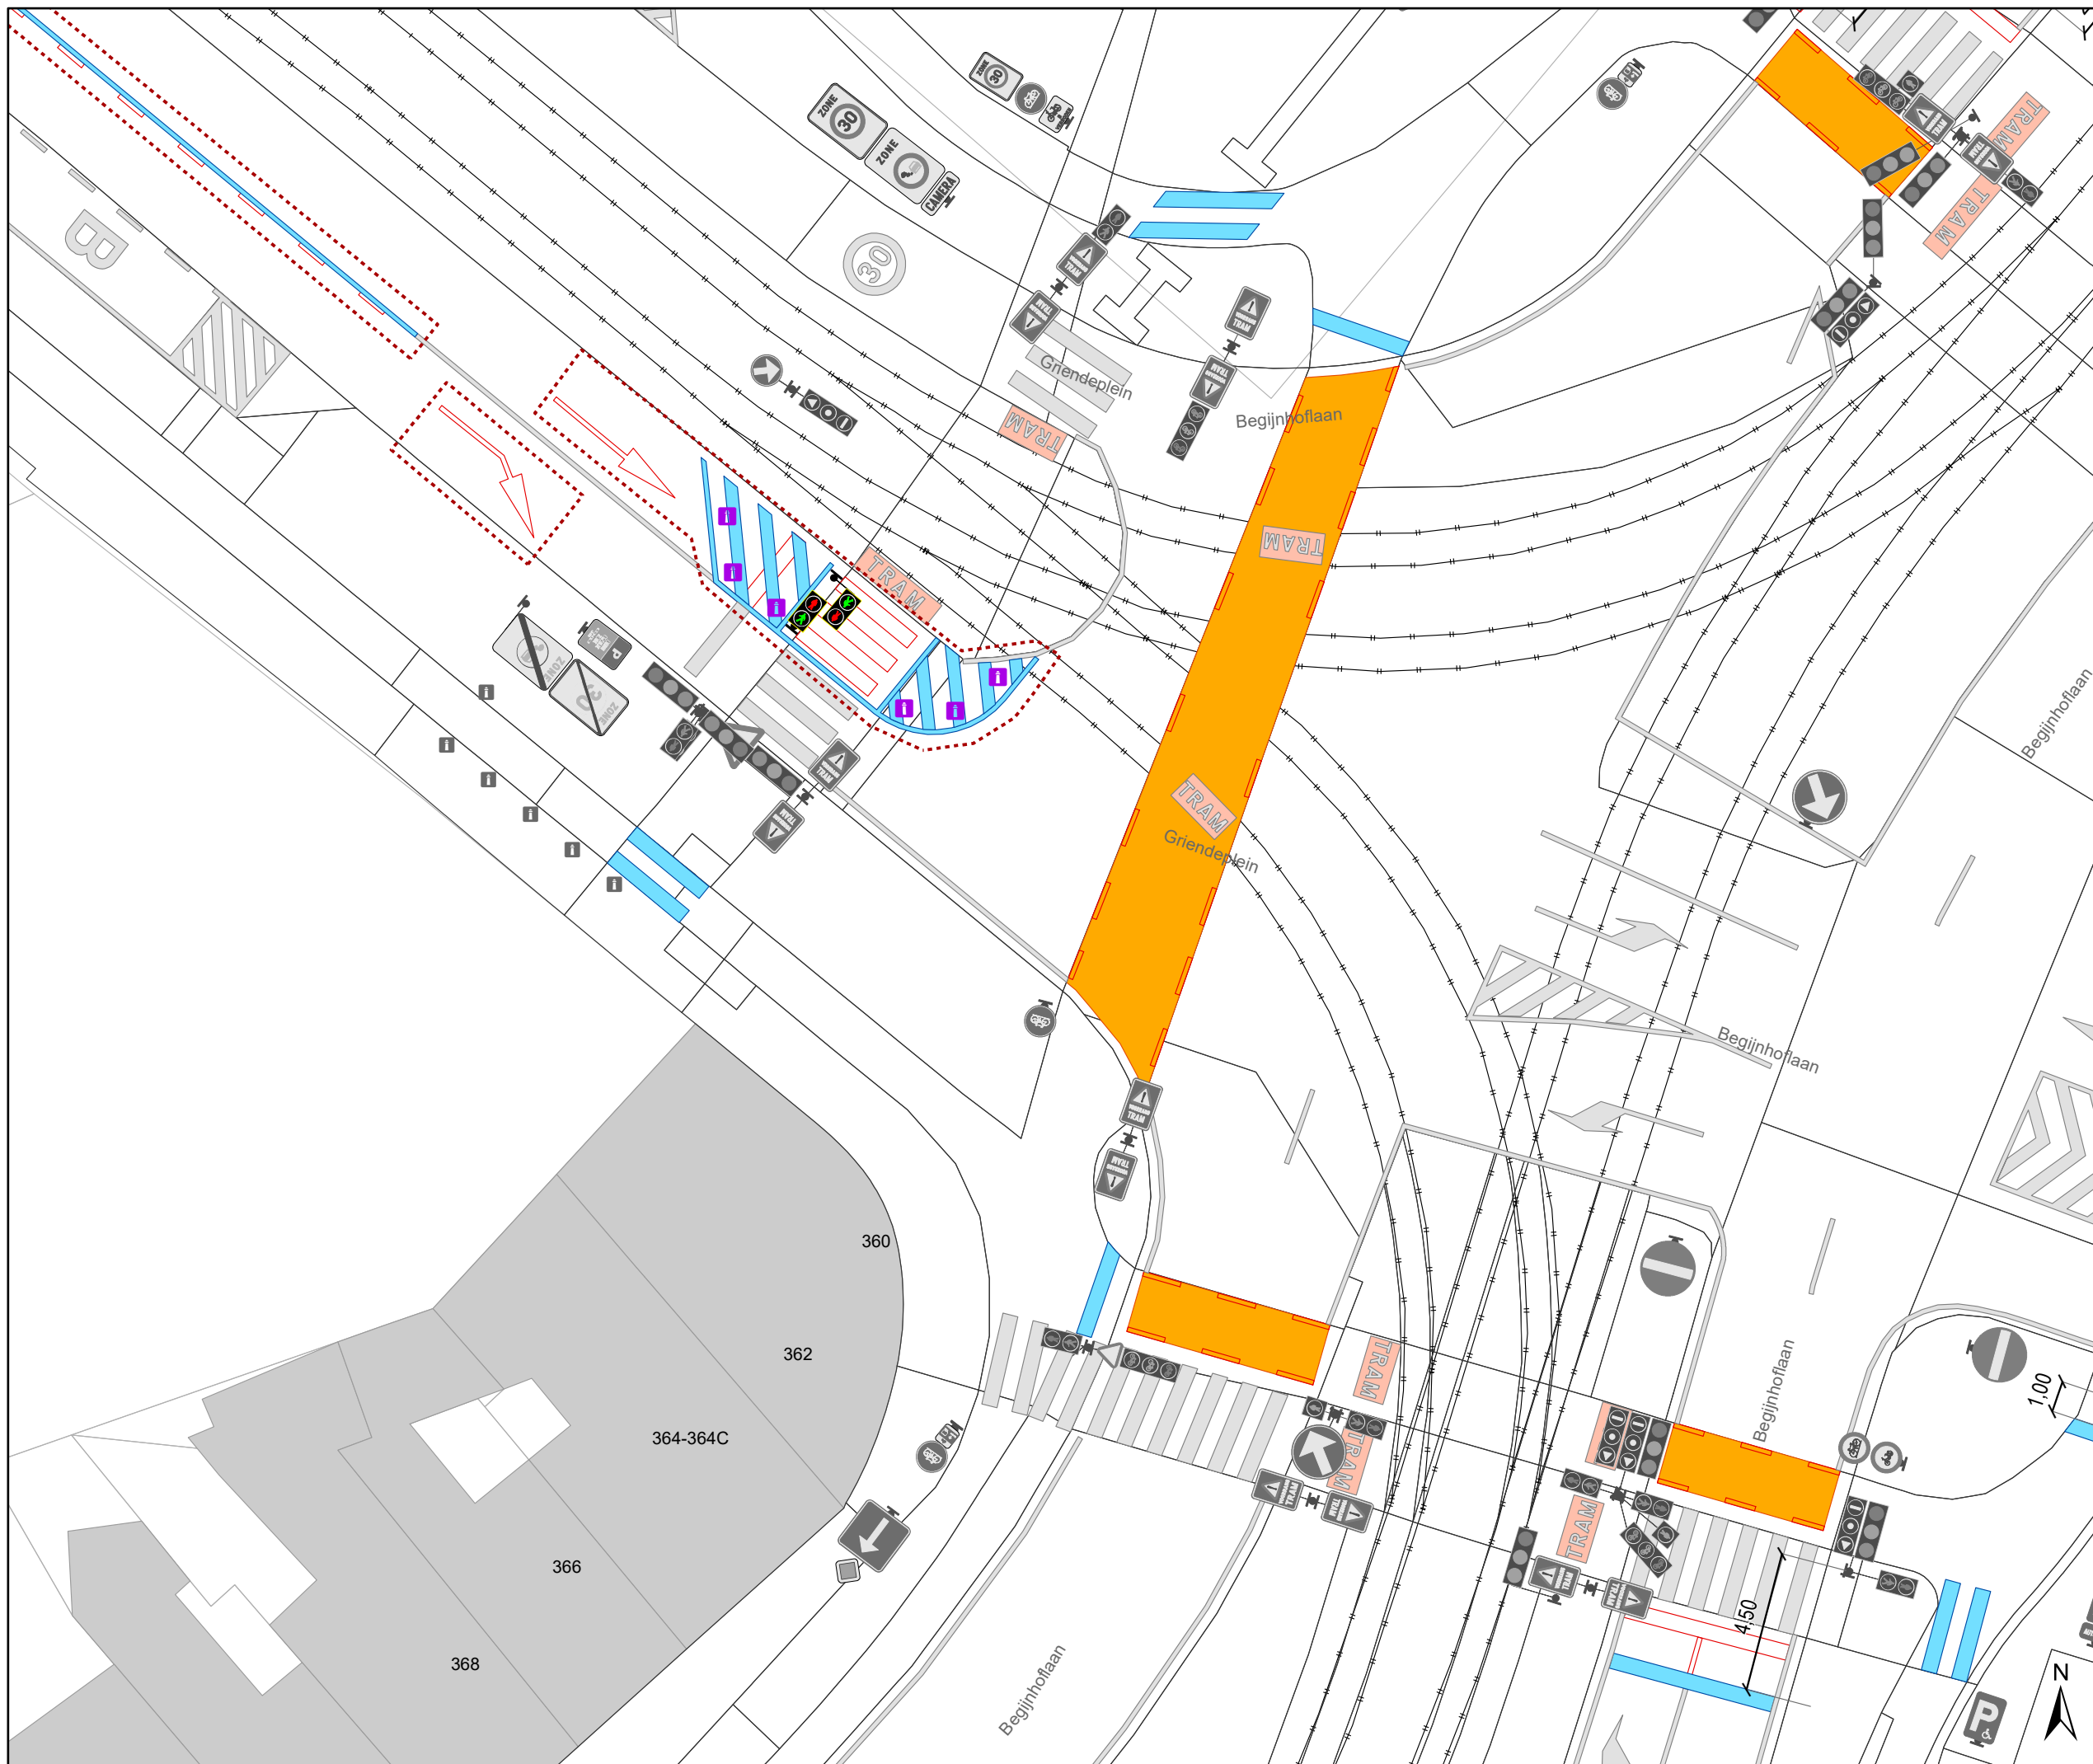

DATUM	SCHAAL	PLAN	P FORMAAT
27/05/2025	1/200	8/12	A3




Legende

-  Bestaande verkeersborden
-  Geplande verkeersborden
-  Te verwijderen verkeersborden
-  Bestaande wegmarkeringen
-  Geplande wegmarkeringen
-  Te verwijderen wegmarkeringen

Overige

-  Ander gepland dossier (in voorbereiding bij MOBBED)
-  Ander gepland dossier (ter uitvoering bij DWBW)

Algemene opmerking:
 Stopstreep fiets 1m voor verkeerslicht.
 Stopstreep auto 4,5m voor verkeerslicht

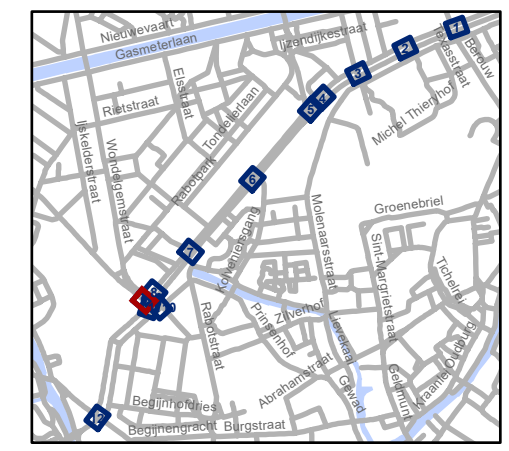

gent: Mobiliteitsbedrijf stad Gent
Verkeerstechnische taken

**Blaisantvest
Belijing**

Dossiernummer P-724762

DATUM	SCHAAL	PLAN	P FORMAAT
27/05/2025	1/200	9/12	A3




Legende

- Bestaande verkeersborden
- Geplande verkeersborden
- Te verwijderen verkeersborden
- Bestaande wegmarkeringen
- Geplande wegmarkeringen
- Te verwijderen wegmarkeringen

Overige

- Ander gepland dossier (in voorbereiding bij MOBBED)
- Ander gepland dossier (ter uitvoering bij DWBW)

Algemene opmerking:
 Stopstreep fiets 1m voor verkeerslicht.
 Stopstreep auto 4,5m voor verkeerslicht

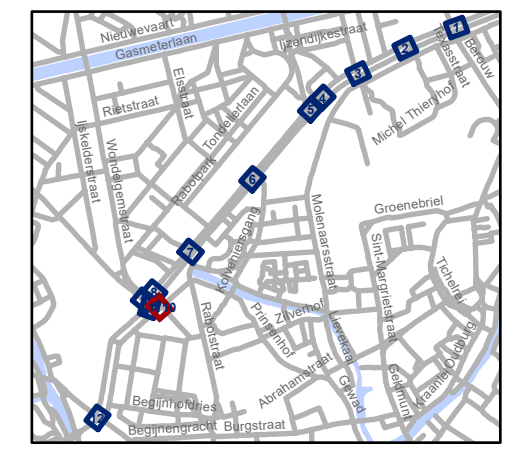


gent: Mobiliteitsbedrijf stad Gent
 Verkeerstechnische taken

**Blaisantvest
 Belijing**

Dossiernummer P-724762

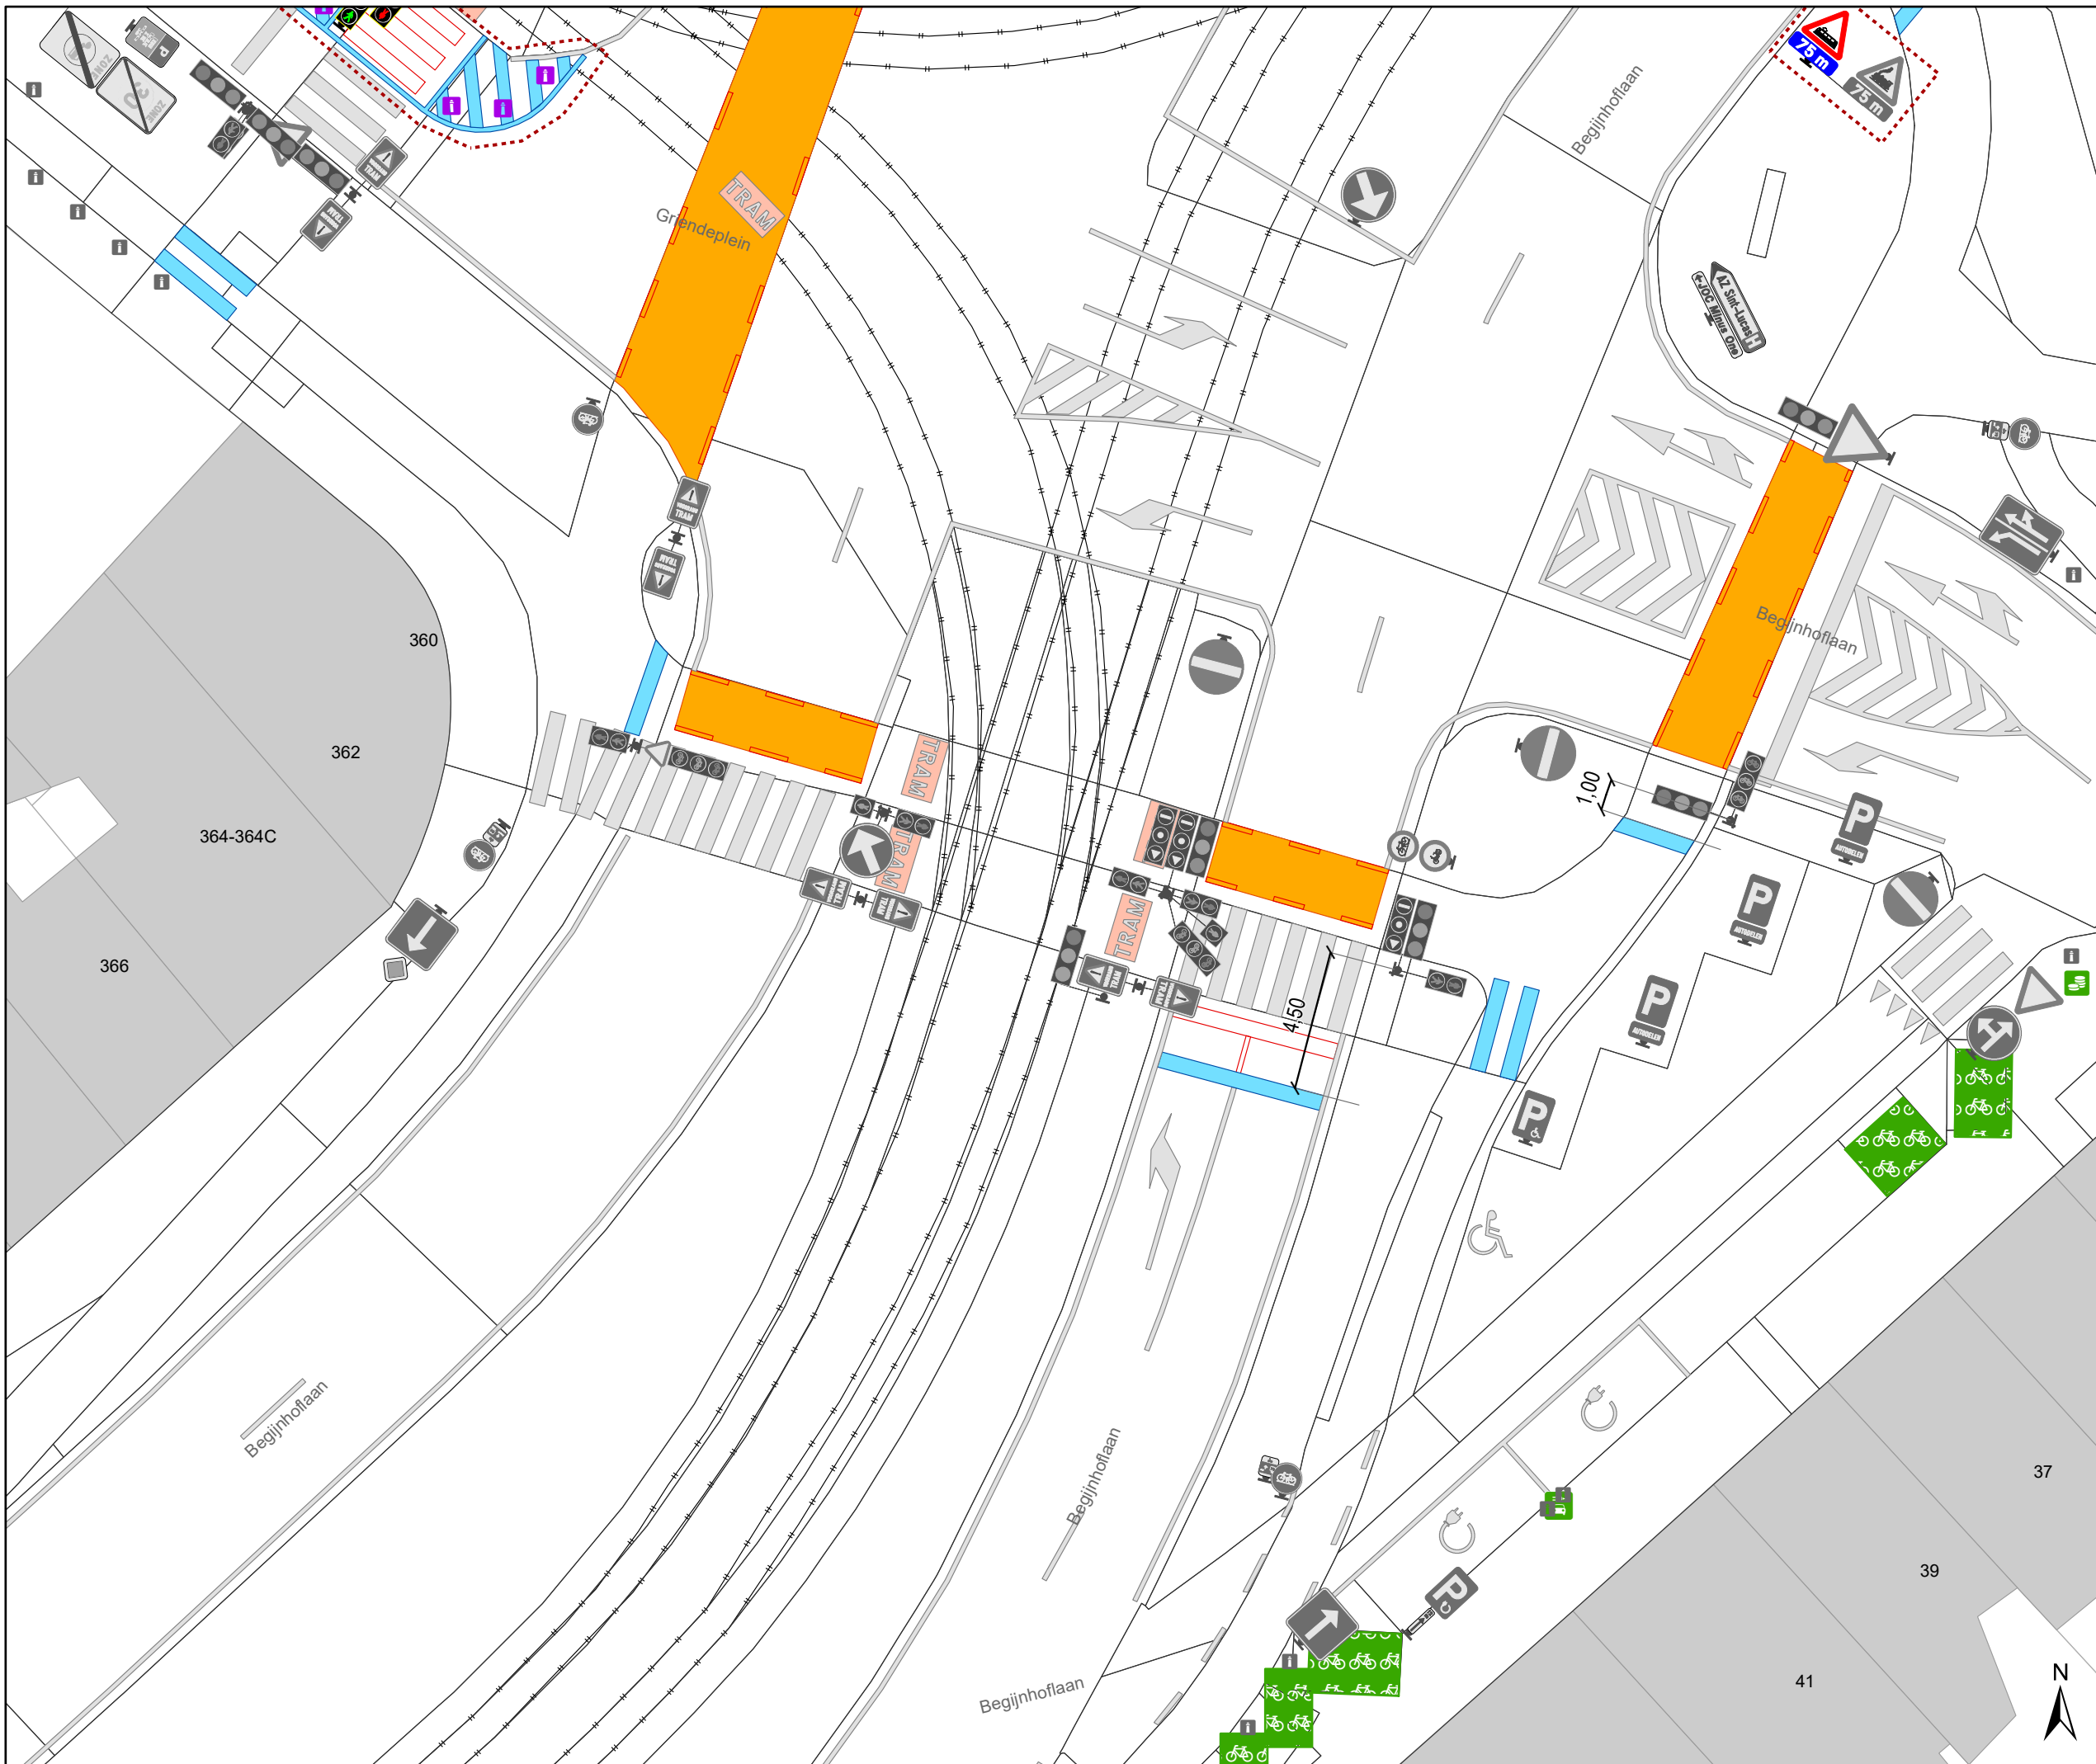

DATUM	SCHAAL	PLAN	P FORMAAT
27/05/2025	1/200	10/12	A3




Legende

-  Bestaande verkeersborden
-  Geplande verkeersborden
-  Te verwijderen verkeersborden
-  Bestaande wegmarkeringen
-  Geplande wegmarkeringen
-  Te verwijderen wegmarkeringen

Overige

-  Ander gepland dossier (in voorbereiding bij MOBBED)
-  Ander gepland dossier (ter uitvoering bij DWBW)

Algemene opmerking:
 Stopstreep fiets 1m voor verkeerslicht.
 Stopstreep auto 4,5m voor verkeerslicht

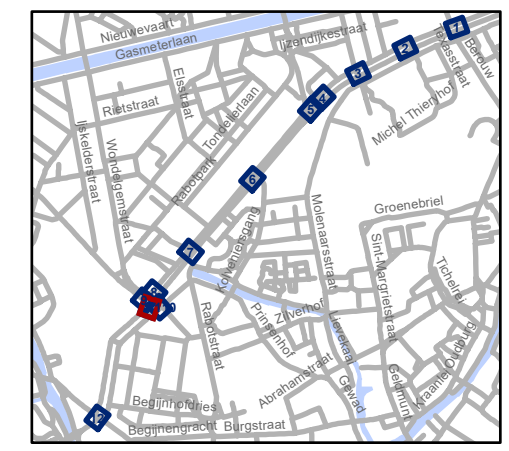


gent: Mobiliteitsbedrijf stad Gent
 Verkeerstechnische taken

**Blaisantvest
 Belijing**

Dossiernummer P-724762

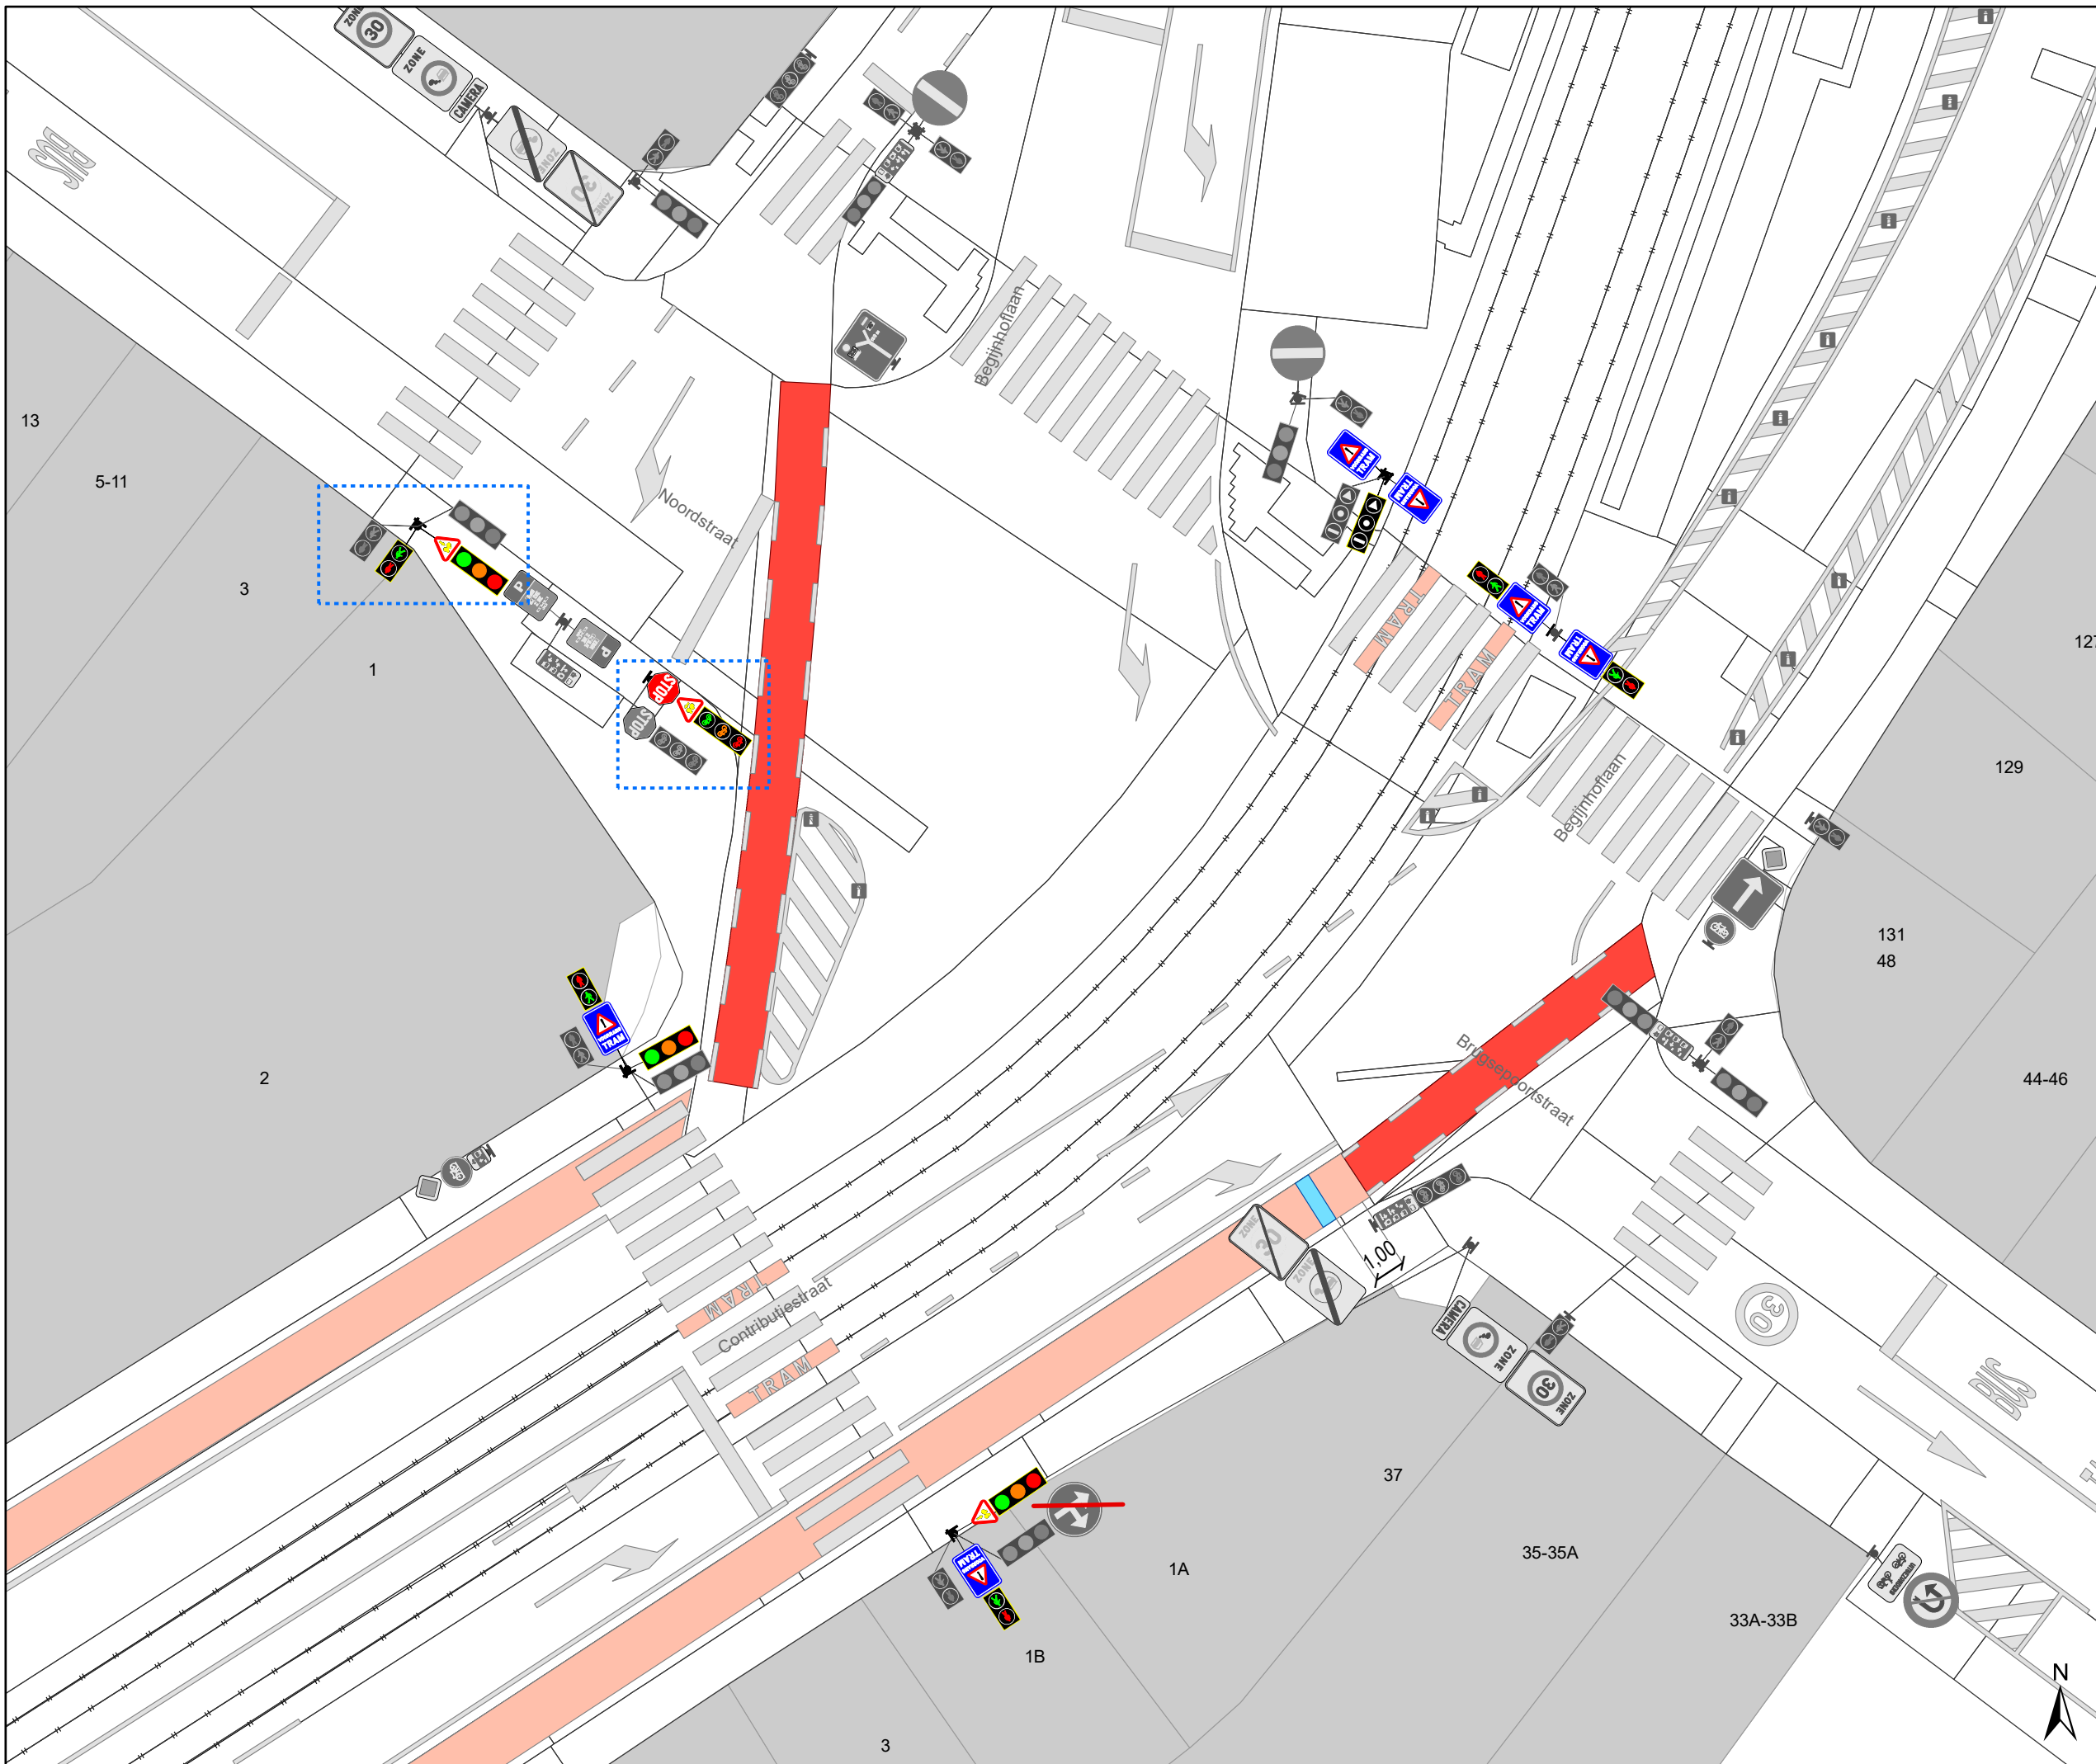

DATUM	SCHAAL	PLAN	P FORMAAT
27/05/2025	1/200	11/12	A3




Legende

-  Bestaande verkeersborden
-  Geplande verkeersborden
-  Te verwijderen verkeersborden
-  Bestaande wegmarkeringen
-  Geplande wegmarkeringen
-  Te verwijderen wegmarkeringen

Overige

-  Ander gepland dossier (in voorbereiding bij MOBBERD)
-  Ander gepland dossier (ter uitvoering bij DWBW)

Algemene opmerking:
 Stopstreep fiets 1m voor verkeerslicht.
 Stopstreep auto 4,5m voor verkeerslicht

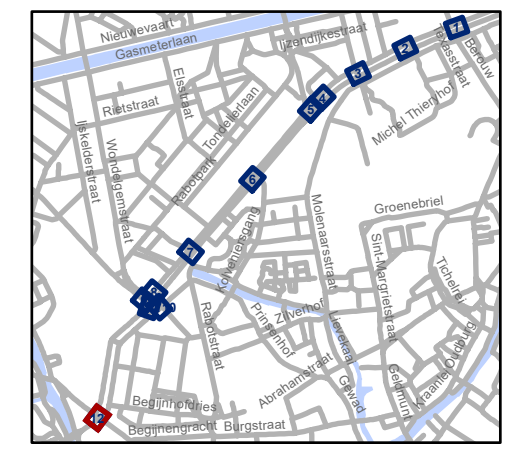

gent: Mobiliteitsbedrijf stad Gent
Verkeerstechnische taken

**Blaisantvest
Belijing**

Dossiernummer P-724762

DATUM	SCHAAL	PLAN	P FORMAAT
27/05/2025	1/200	12/12	A3