


# Legende

-  Bestaande verkeersborden
-  Geplande verkeersborden
-  Te verwijderen verkeersborden
-  Bestaande wegmarkeringen
-  Geplande wegmarkeringen
-  Te verwijderen wegmarkeringen

## Overige


-  Ander gepland dossier (in voorbereiding bij MOBVED)

## Snelheidsremmers

-  Rijbaanversmalling gepland

## Verkeersbord

-  Druppel

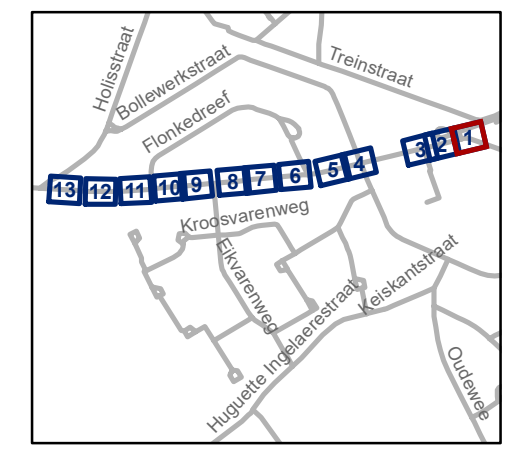


**gent:** Mobiliteitsbedrijf stad Gent  
Verkeerstechnische taken

**Varendrieskouter  
Snelheidsremmers**

Dossiernummer P-649323

DATUM	SCHAAL	PLAN	P FORMAAT
2/06/2025	1/250	1/13	A3



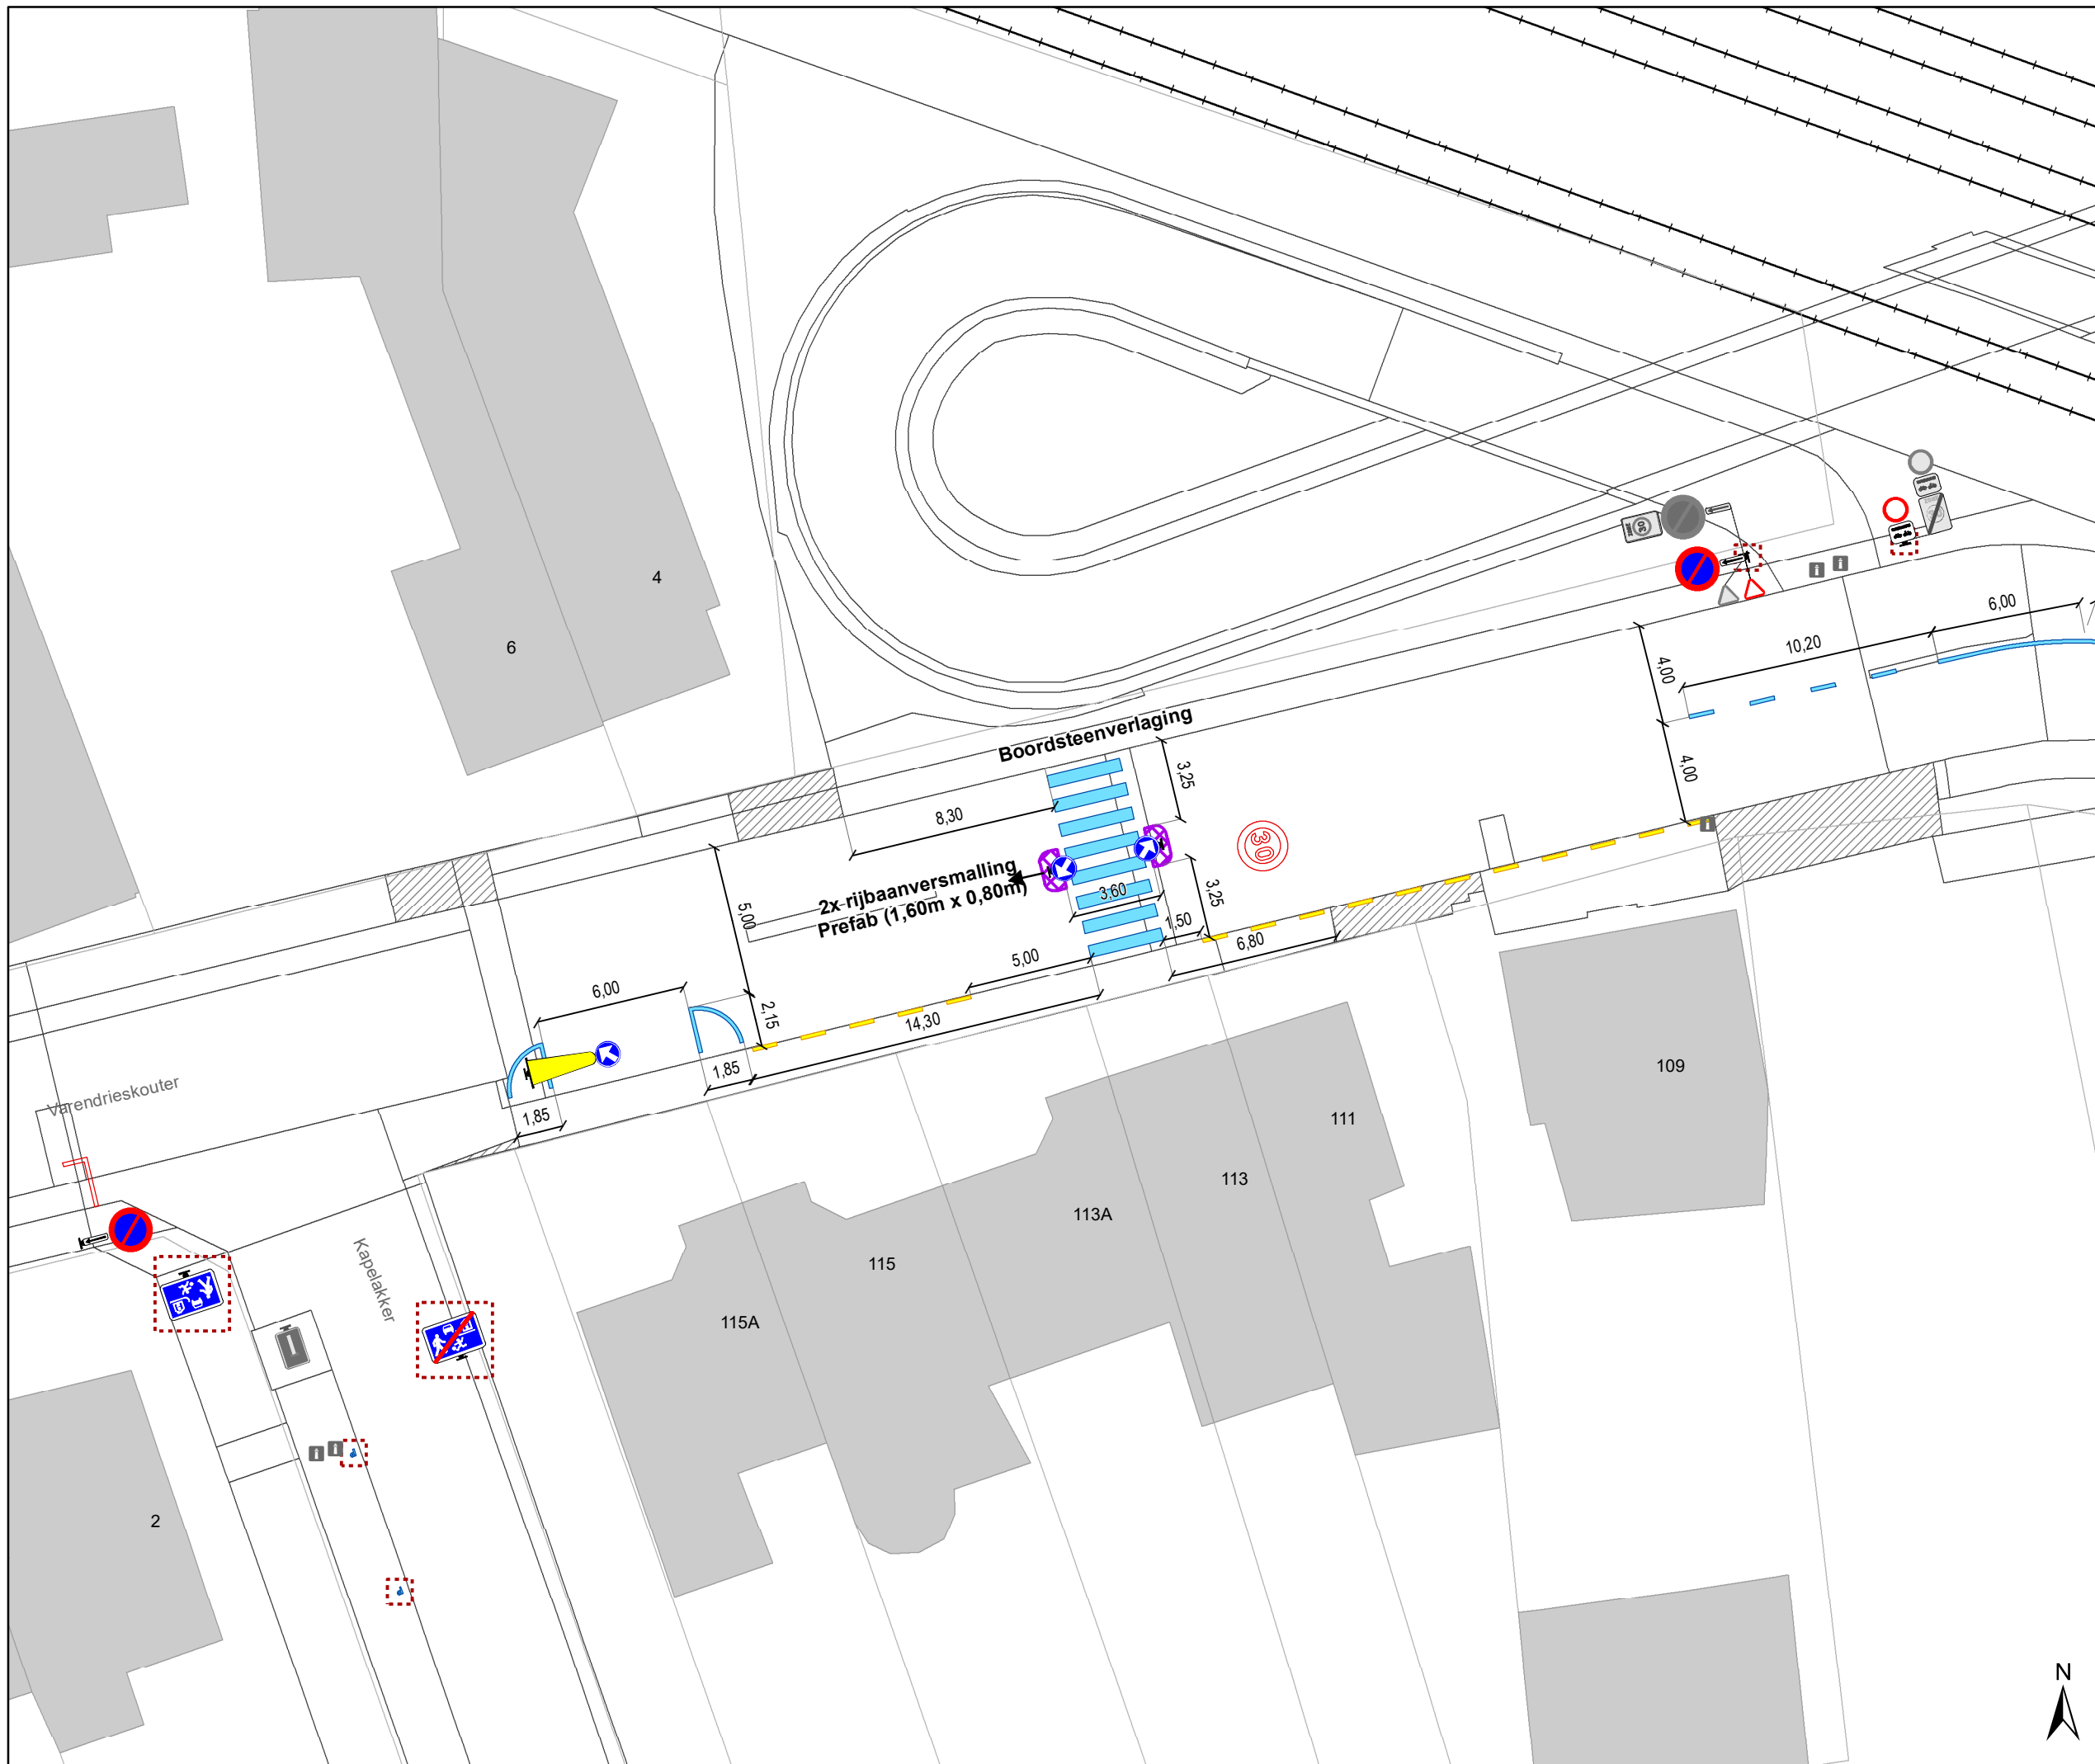


# Legende

-  Bestaande verkeersborden
-  Geplande verkeersborden
-  Te verwijderen verkeersborden
-  Bestaande wegmarkeringen
-  Geplande wegmarkeringen
-  Te verwijderen wegmarkeringen

## Overige


-  Ander gepland dossier (in voorbereiding bij MOBBD)

## Snelheidsremmers

-  Rijbaanversmalling gepland

## Verkeersbord

-  Druppel

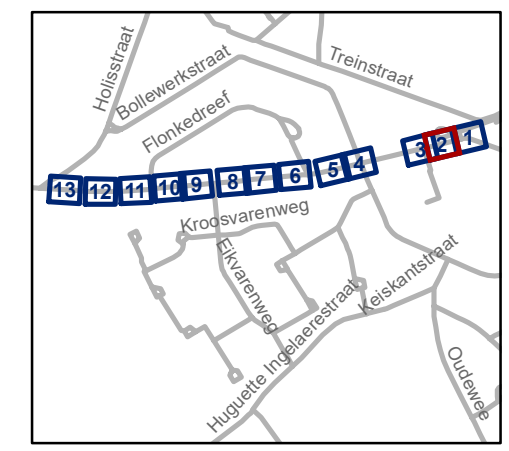


**gent:** Mobiliteitsbedrijf stad Gent  
Verkeerstechnische taken

## Varendrieskouter Snelheidsremmers

Dossiernummer P-649323

DATUM	SCHAAL	PLAN	P FORMAAT
2/06/2025	1/250	2/13	A3

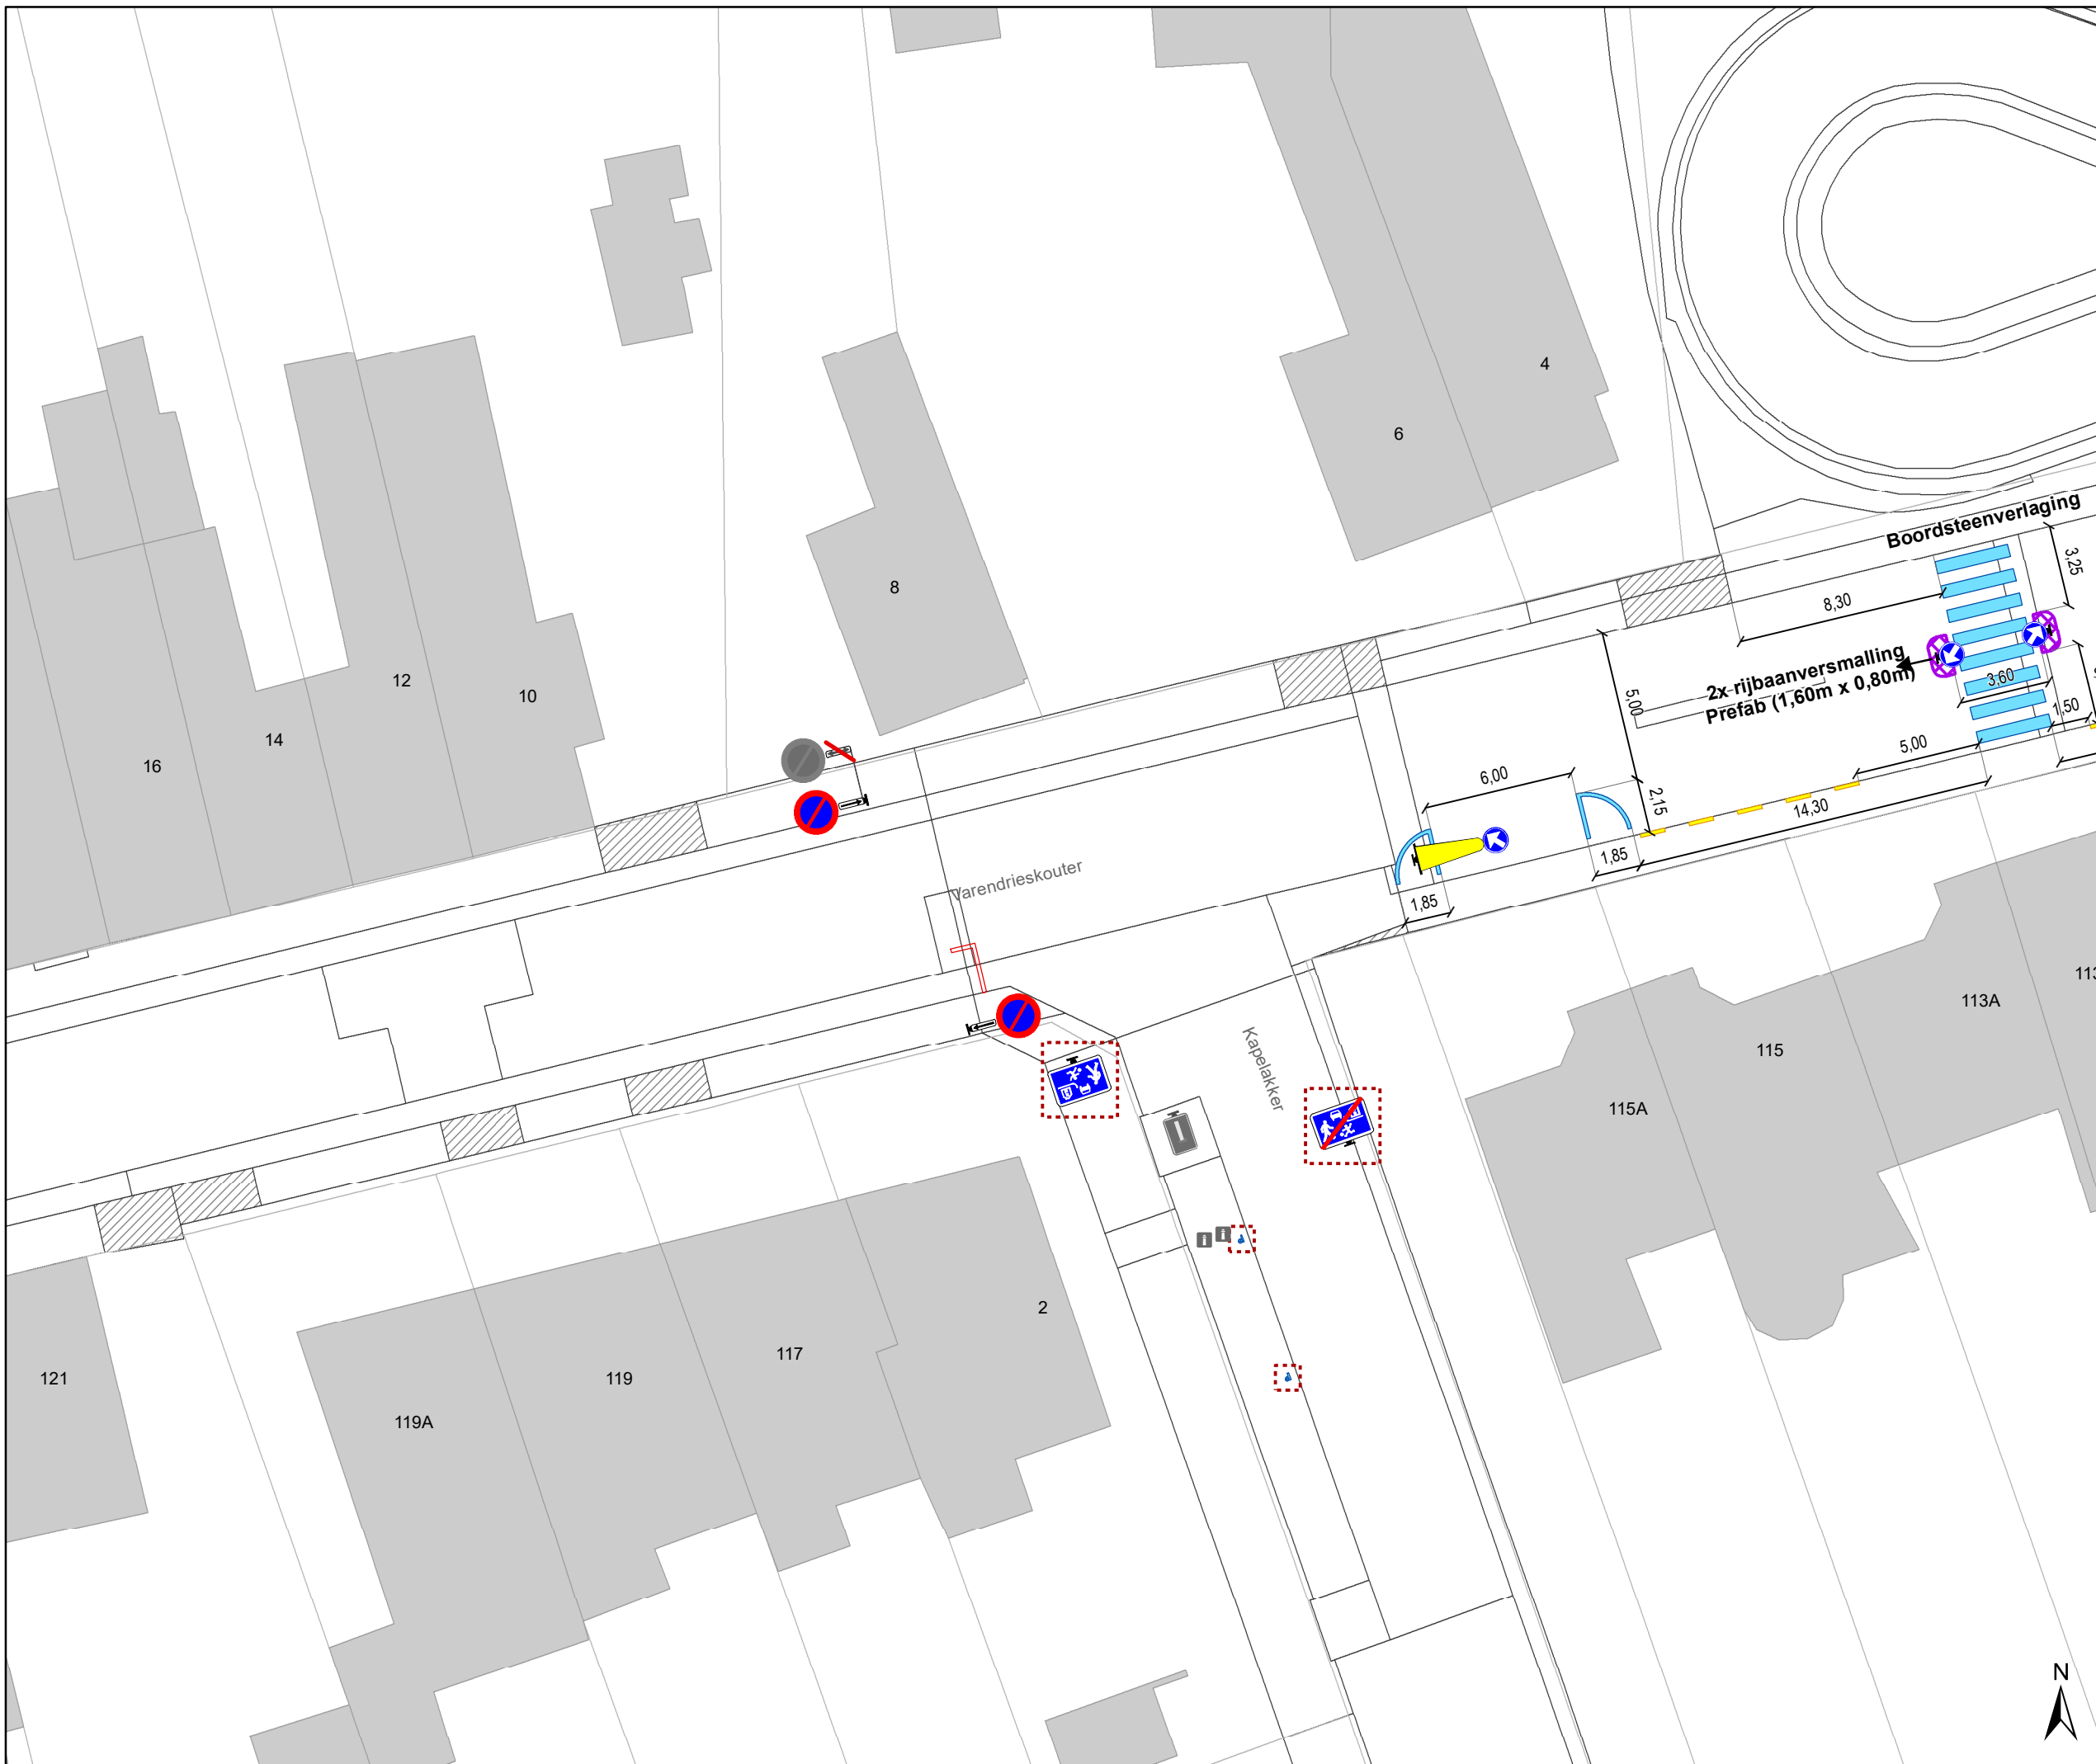

### Legende

- Bestaande verkeersborden
- Geplande verkeersborden
- Te verwijderen verkeersborden
- Bestaande wegmarkeringen
- Geplande wegmarkeringen
- Te verwijderen wegmarkeringen

### Overige


- Ander gepland dossier (in voorbereiding bij MOBBED)

### Snelheidsremmers

- Rijbaanversmalling gepland

### Verkeersbord

- Druppel

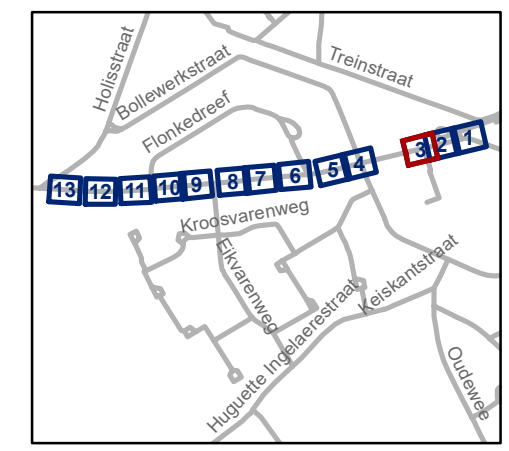


**gent:** Mobiliteitsbedrijf stad Gent  
Verkeerstechnische taken

**Varendrieskouter**  
**Snelheidsremmers**

Dossiernummer P-649323

DATUM	SCHAAL	PLAN	P FORMAAT
2/06/2025	1/250	3/13	A3



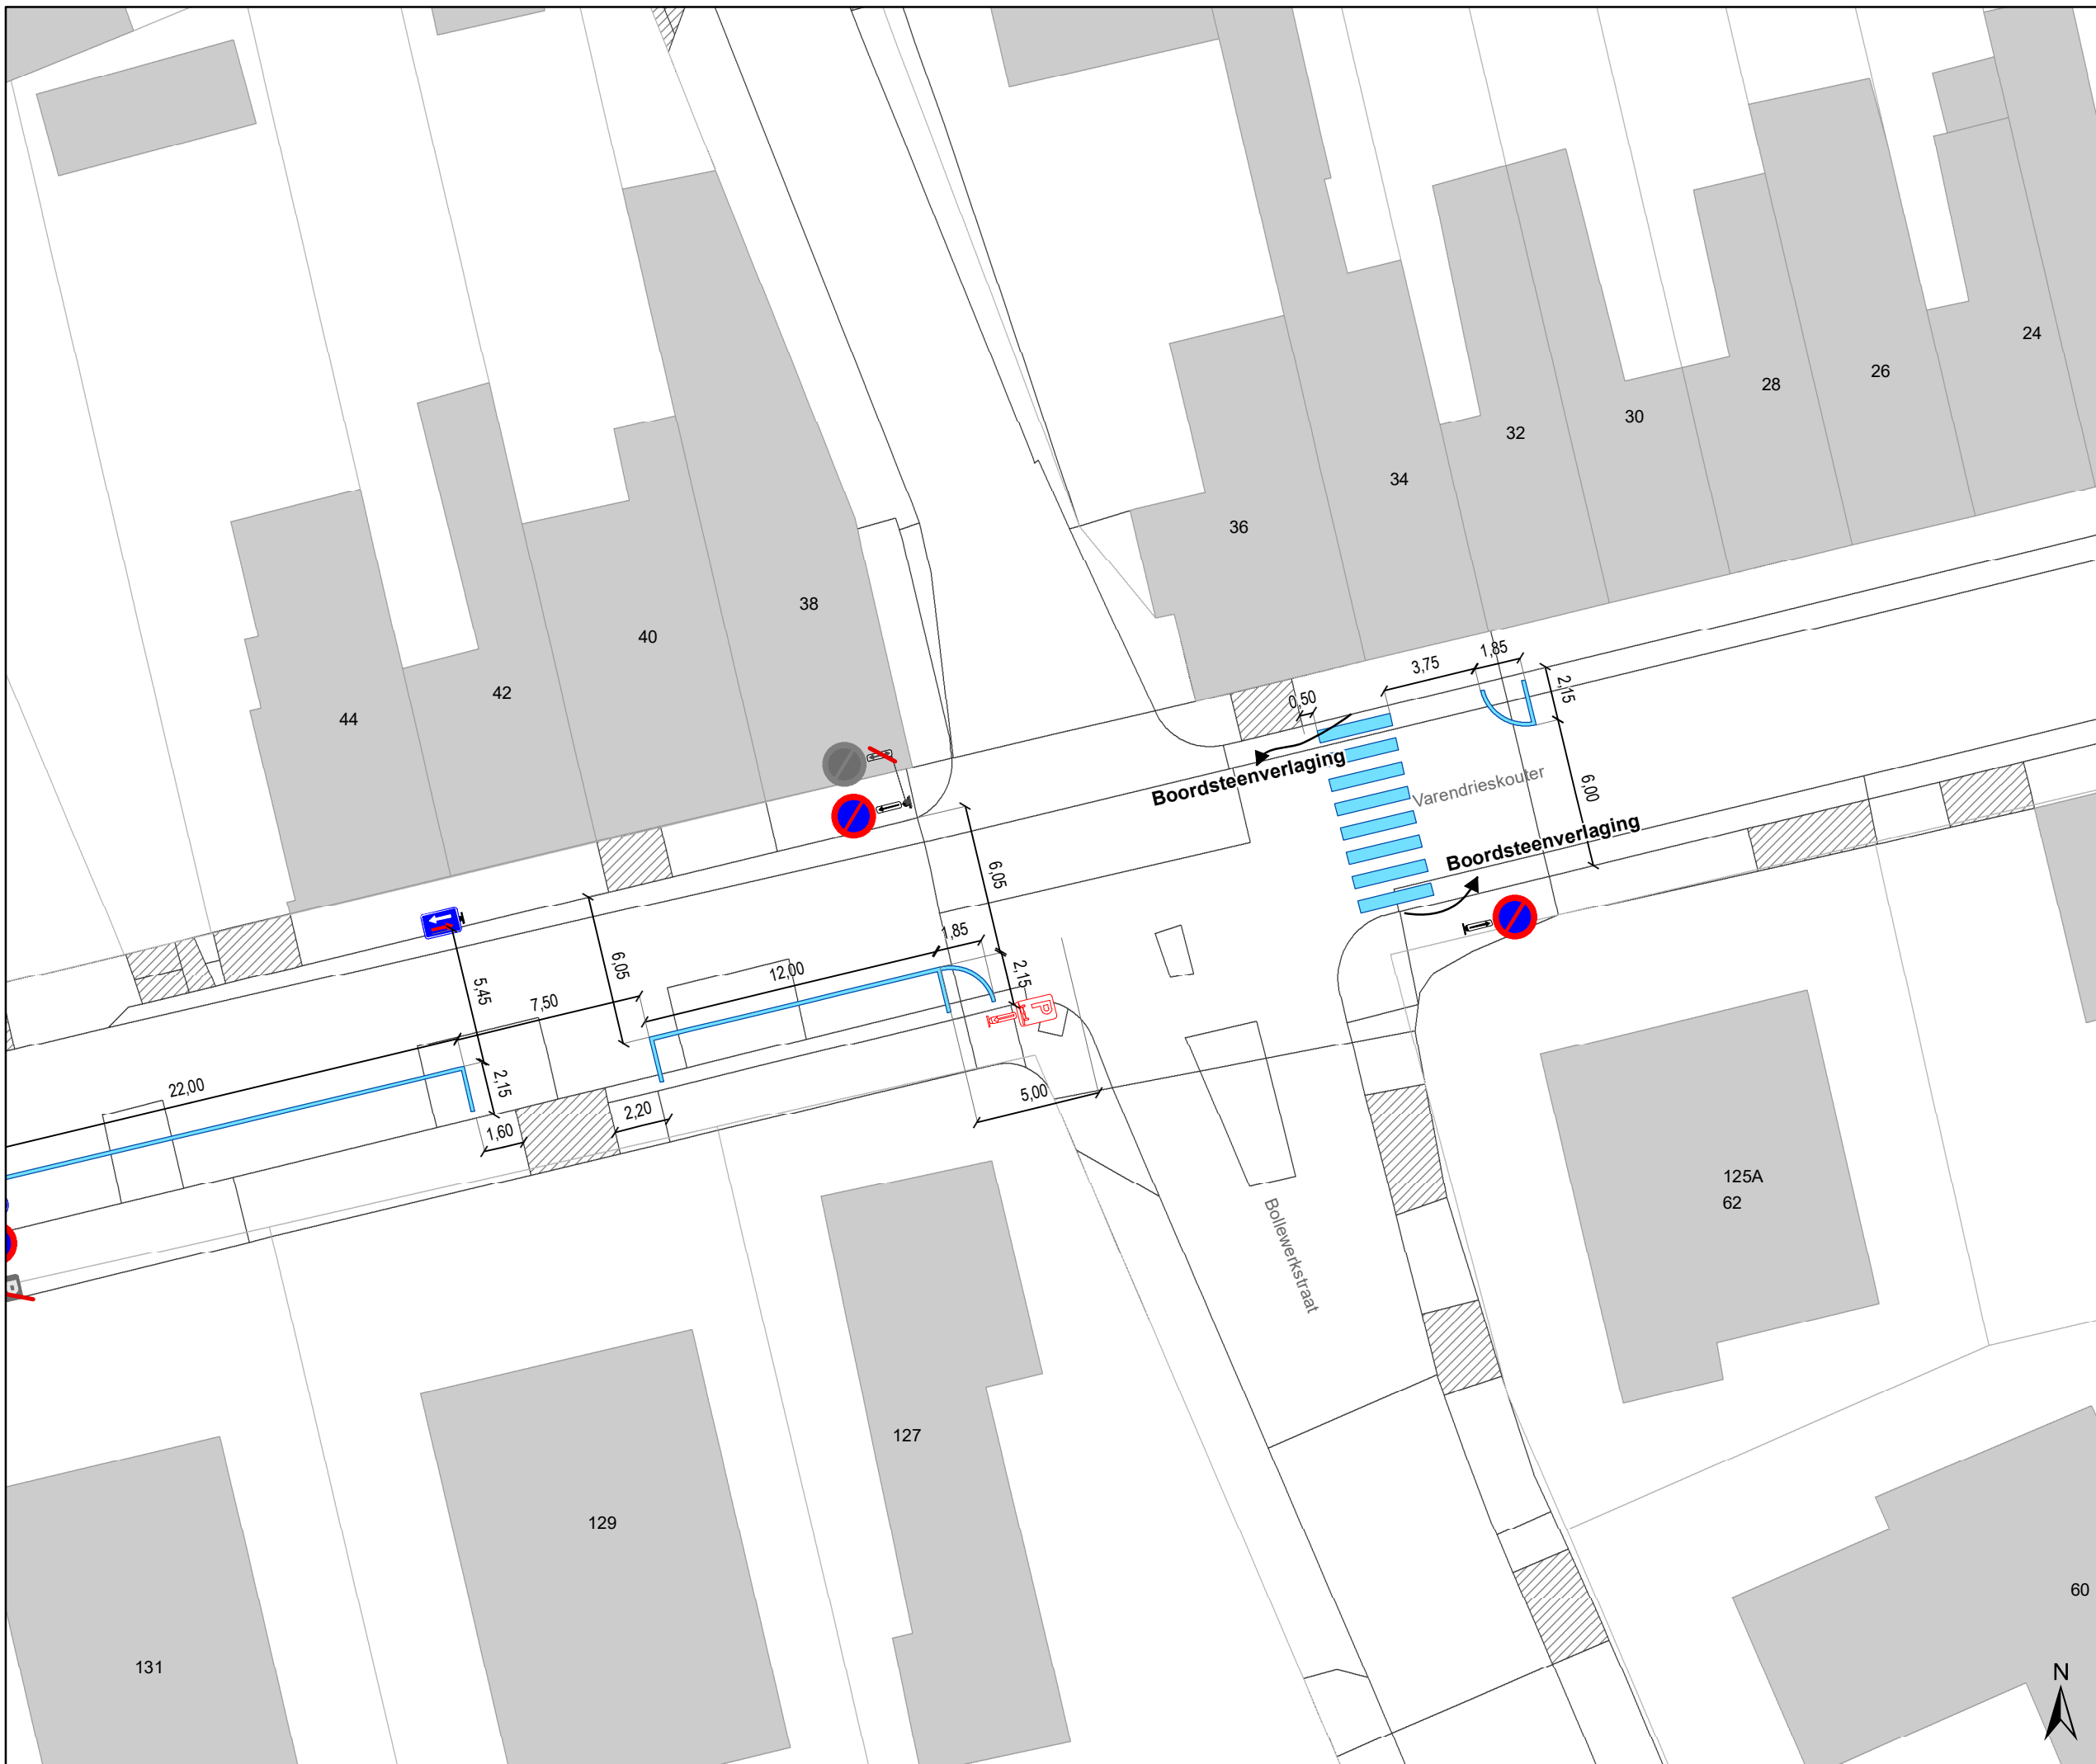


### Legende

-  Bestaande verkeersborden
-  Geplande verkeersborden
-  Te verwijderen verkeersborden
-  Bestaande wegmarkeringen
-  Geplande wegmarkeringen
-  Te verwijderen wegmarkeringen

### Overige


-  Ander gepland dossier (in voorbereiding bij MOBBED)

### Snelheidsremmers

-  Rijbaanversmalling gepland

### Verkeersbord

-  Druppel

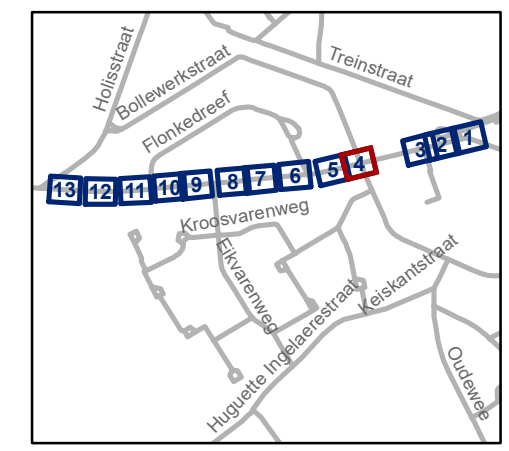


**gent:** Mobiliteitsbedrijf stad Gent  
Verkeerstechnische taken

## Varendrieskouter Snelheidsremmers

Dosiernummer P-649323


DATUM	SCHAAL	PLAN	P FORMAAT
2/06/2025	1/250	4/13	A3

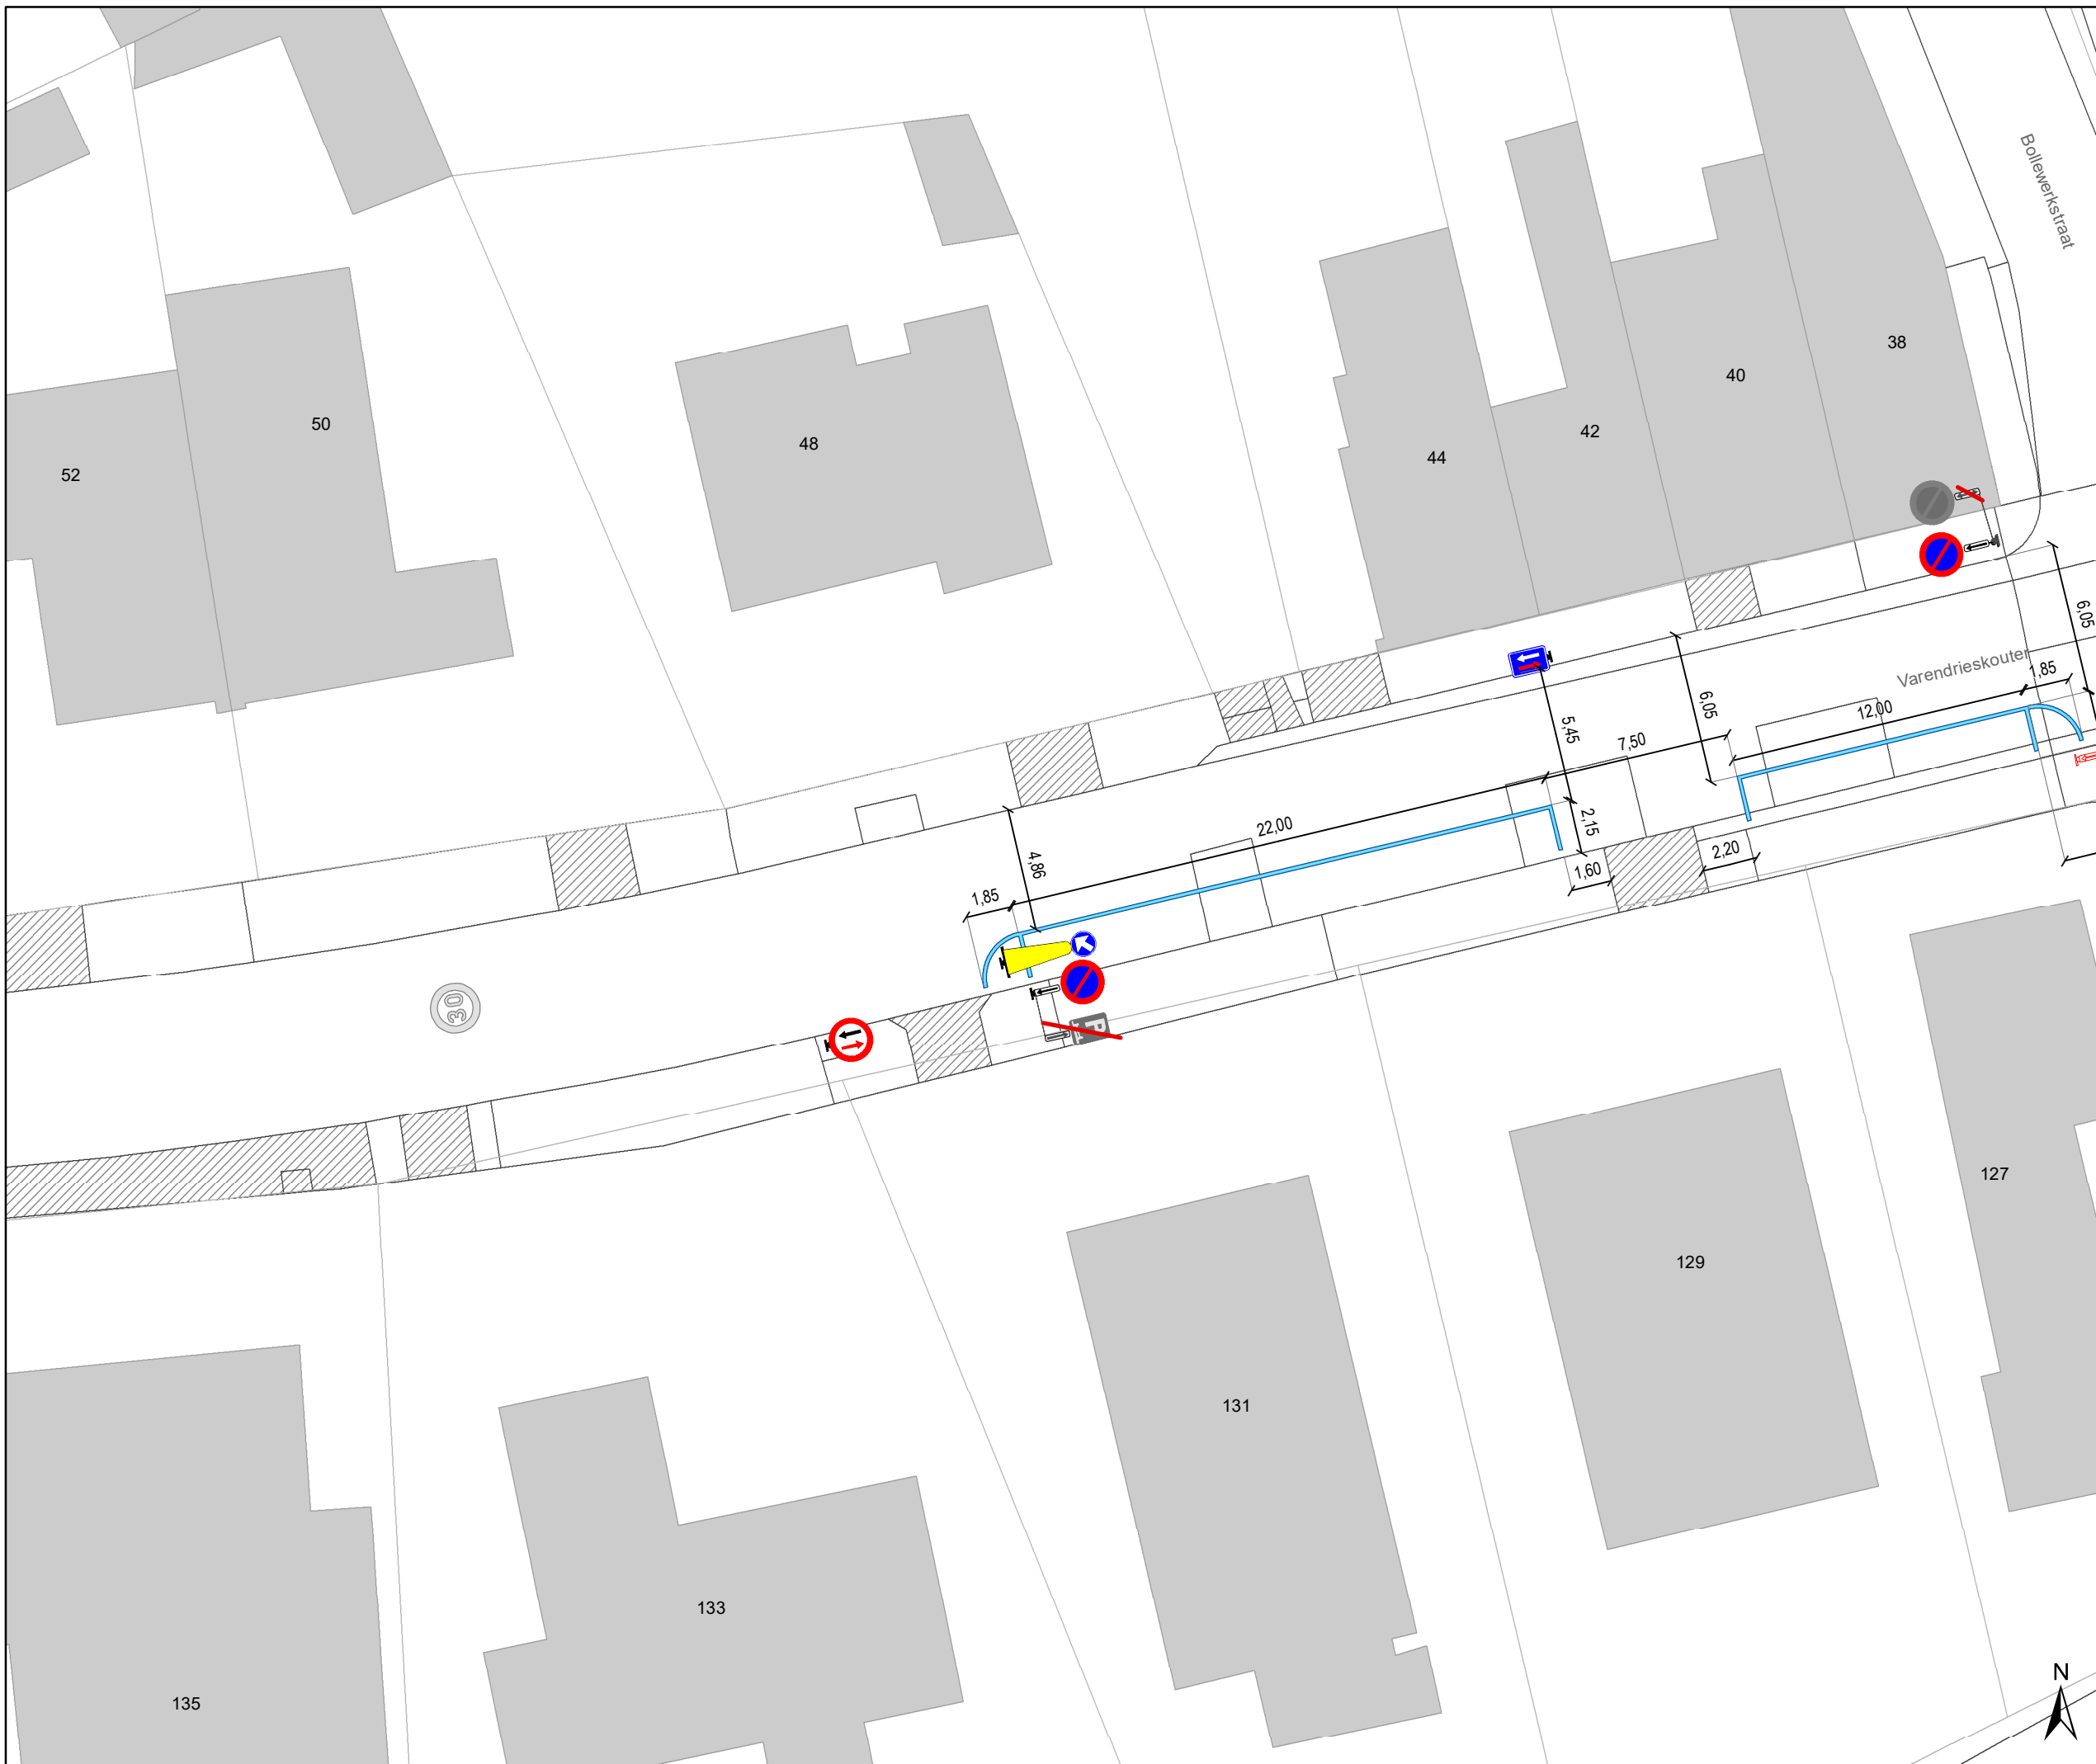

## Legende

-  Bestaande verkeersborden
-  Geplande verkeersborden
-  Te verwijderen verkeersborden
-  Bestaande wegmarkeringen
-  Geplande wegmarkeringen
-  Te verwijderen wegmarkeringen

## Overige


-  Ander gepland dossier (in voorbereiding bij MOBBED)

## Snelheidsremmers

-  Rijbaanversmalling gepland

## Verkeersbord

-  Druppel

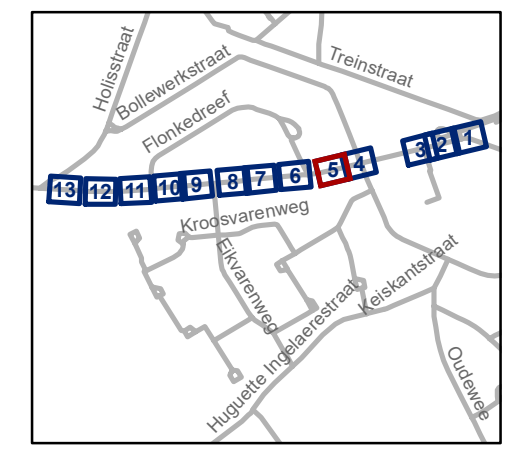

**gent:** Mobiliteitsbedrijf stad Gent  
Verkeerstechnische taken

**Varendrieskouter**  
**Snelheidsremmers**

Dossiernummer P-649323

DATUM	SCHAAL	PLAN	P FORMAAT
2/06/2025	1/250	5/13	A3



### Legende

- Bestaande verkeersborden
- Geplande verkeersborden
- Te verwijderen verkeersborden
- Bestaande wegmarkeringen
- Geplande wegmarkeringen
- Te verwijderen wegmarkeringen

### Overige


- Ander gepland dossier (in voorbereiding bij MOBBED)

### Snelheidsremmers

- Rijbaanversmalling gepland

### Verkeersbord

- Druppel

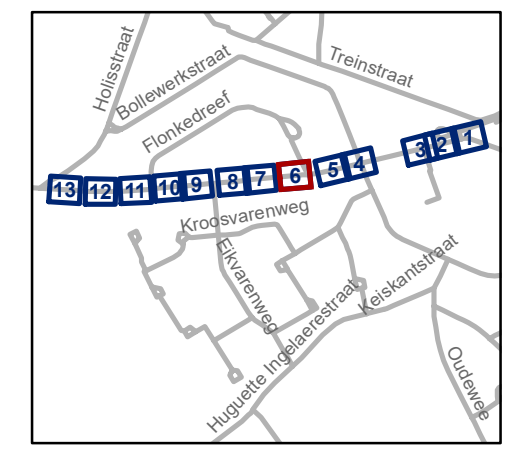


**gent:** Mobiliteitsbedrijf stad Gent  
Verkeerstechnische taken

**Varendrieskouter  
Snelheidsremmers**

Dossiernummer P-649323

DATUM	SCHAAL	PLAN	P FORMAAT
2/06/2025	1/250	6/13	A3



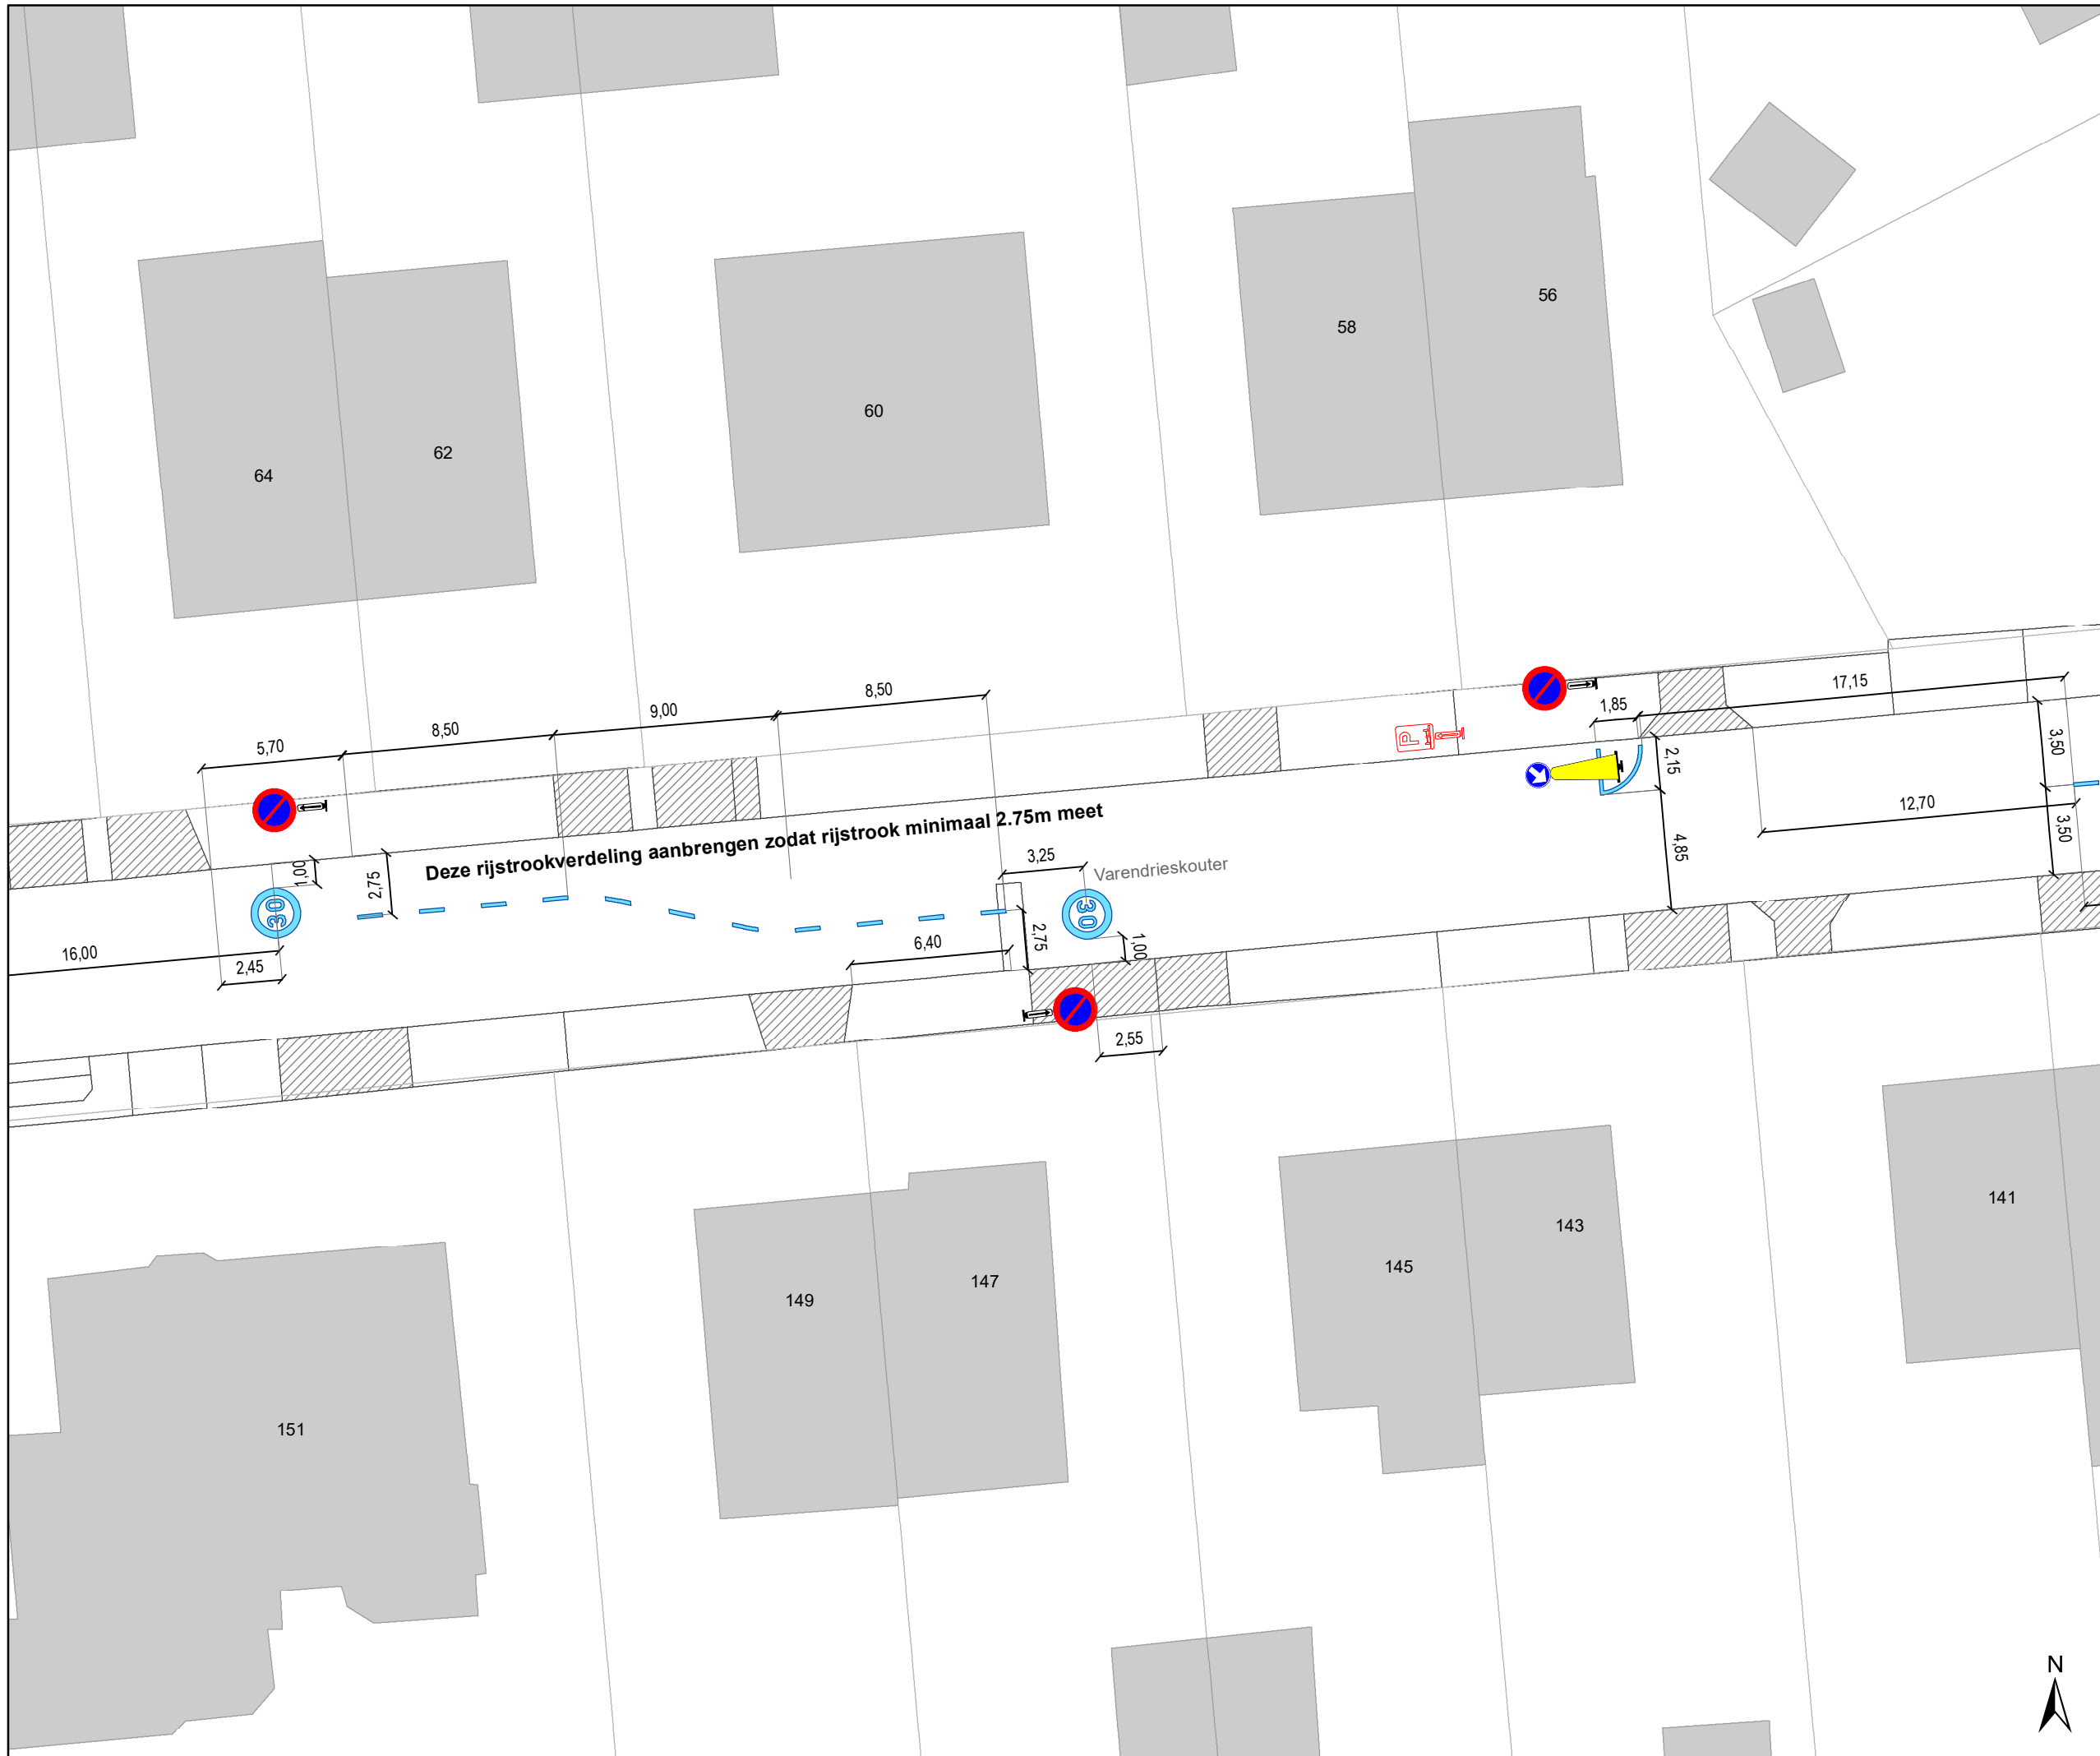


- ### Legende
- Bestaande verkeersborden
  - Geplande verkeersborden
  - Te verwijderen verkeersborden
  - Bestaande wegmarkeringen
  - Geplande wegmarkeringen
  - Te verwijderen wegmarkeringen

- ### Overige
- Ander gepland dossier (in voorbereiding bij MOBBED)

- ### Snelheidsremmers
- Rijbaanversmalling gepland

- ### Verkeersbord
- Druppel

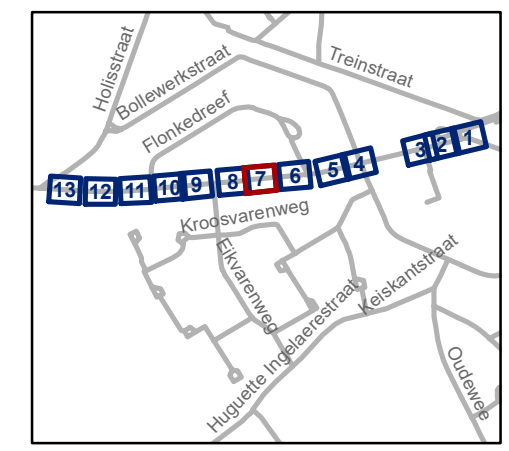

**gent:** Mobiliteitsbedrijf stad Gent  
Verkeerstechnische taken

## Varendrieskouter Snelheidsremmers

Dossiernummer P-649323

DATUM	SCHAAL	PLAN	P FORMAAT
2/06/2025	1/250	7/13	A3




- ### Legende
- Bestaande verkeersborden
  - Geplande verkeersborden
  - Te verwijderen verkeersborden
  - Bestaande wegmarkeringen
  - Geplande wegmarkeringen
  - Te verwijderen wegmarkeringen

- ### Overige
- Ander gepland dossier (in voorbereiding bij MOBBED)

- ### Snelheidsremmers
- Rijbaanversmalling gepland

- ### Verkeersbord
- Druppel

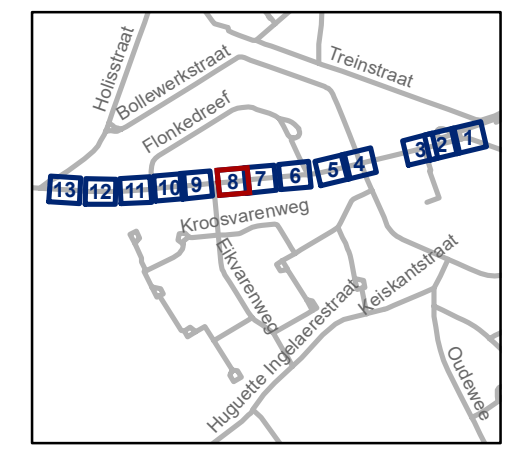


**gent:** Mobiliteitsbedrijf stad Gent  
Verkeerstechnische taken

## Varendrieskouter Snelheidsremmers

Dossiernummer P-649323

DATUM	SCHAAL	PLAN	P FORMAAT
2/06/2025	1/250	8/13	A3



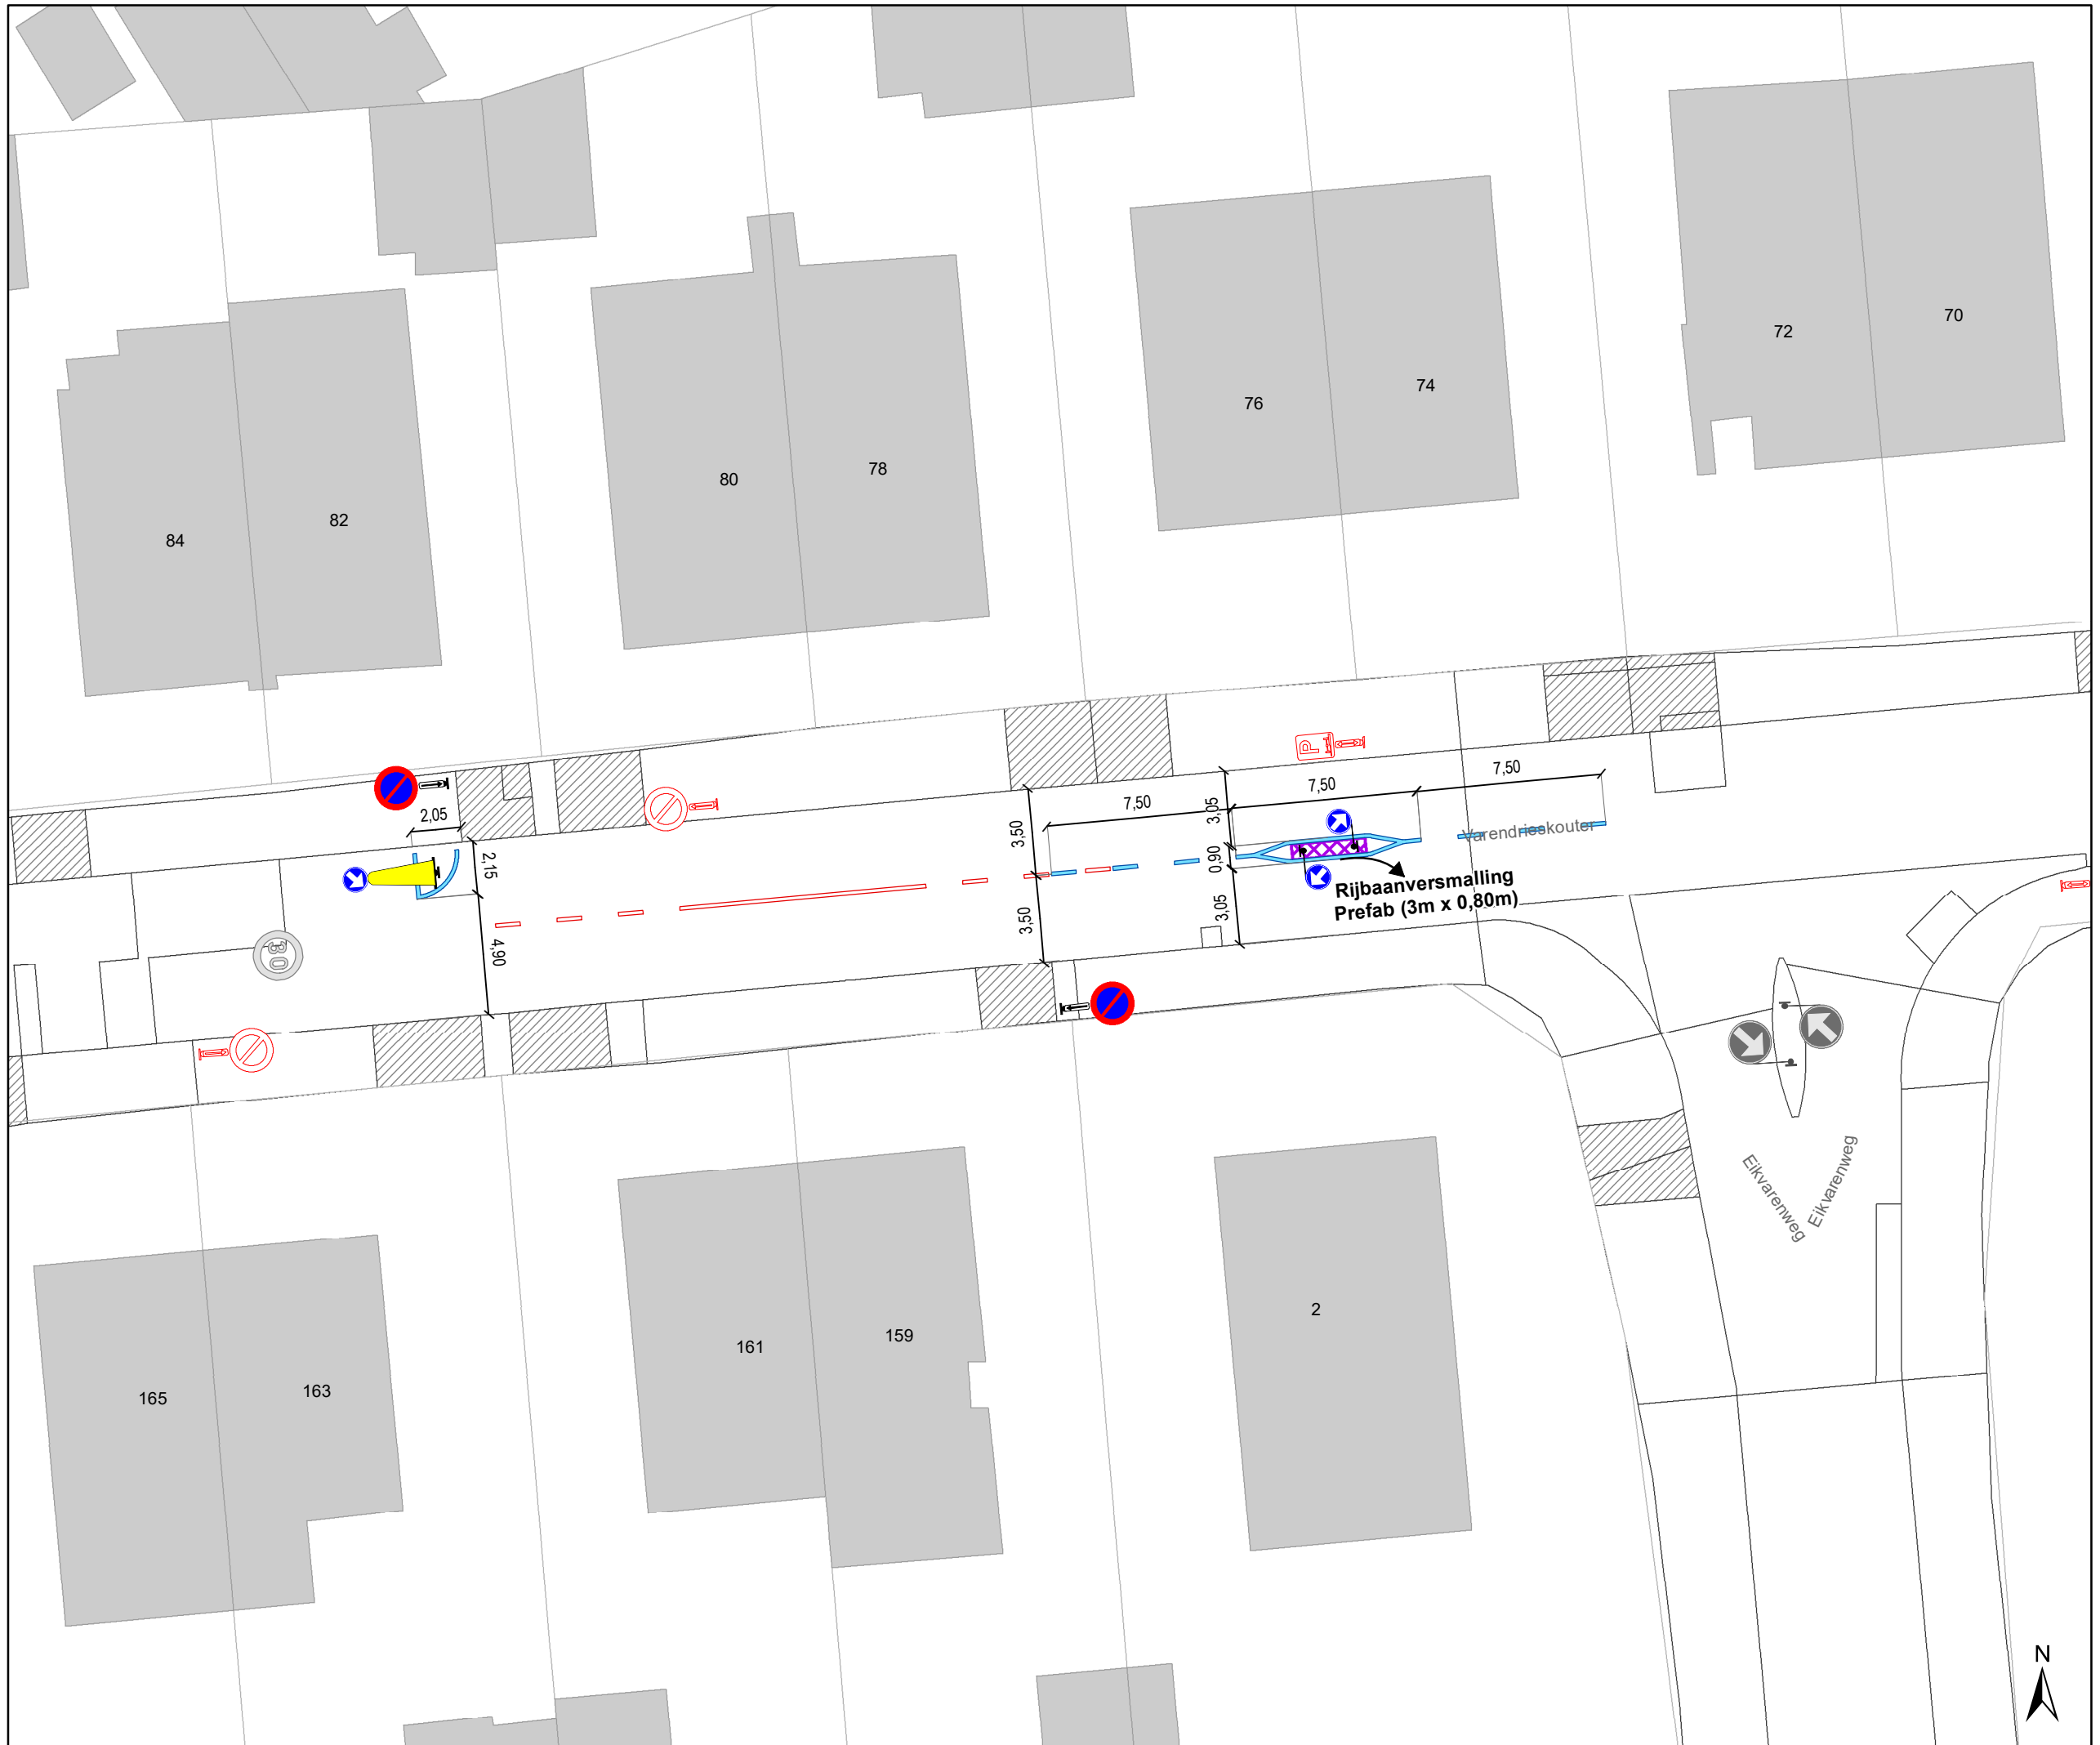

### Legende

- Bestaande verkeersborden
- Geplande verkeersborden
- Te verwijderen verkeersborden
- Bestaande wegmarkeringen
- Geplande wegmarkeringen
- Te verwijderen wegmarkeringen

### Overige


- Ander gepland dossier (in voorbereiding bij MOBBED)

### Snelheidsremmers

- Rijbaanversmalling gepland

### Verkeersbord

- Druppel

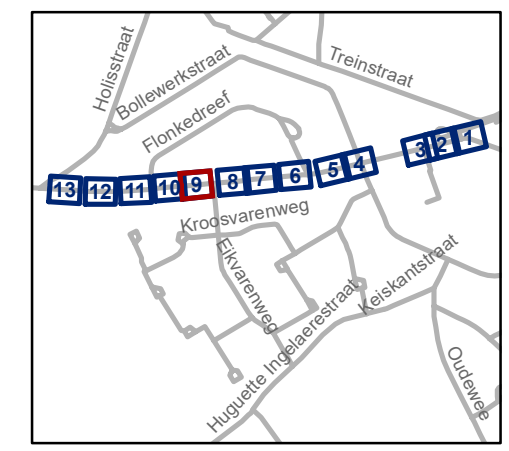

**gent:** Mobiliteitsbedrijf stad Gent  
Verkeerstechnische taken

## Varendrieskouter Snelheidsremmers

Dossiernummer P-649323

DATUM	SCHAAL	PLAN	P FORMAAT
2/06/2025	1/250	9/13	A3






### Legende

-  Bestaande verkeersborden
-  Geplande verkeersborden
-  Te verwijderen verkeersborden
-  Bestaande wegmarkeringen
-  Geplande wegmarkeringen
-  Te verwijderen wegmarkeringen

### Overige


-  Ander gepland dossier (in voorbereiding bij MOBBED)

### Snelheidsremmers

-  Rijbaanversmalling gepland

### Verkeersbord

-  Druppel

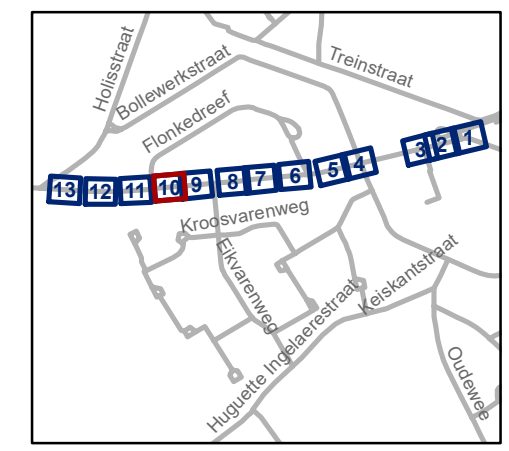


**gent:** Mobiliteitsbedrijf stad Gent  
Verkeerstechnische taken

**Varendrieskouter**  
**Snelheidsremmers**

Dossiernummer P-649323

DATUM	SCHAAL	PLAN	P FORMAAT
2/06/2025	1/250	10/13	A3



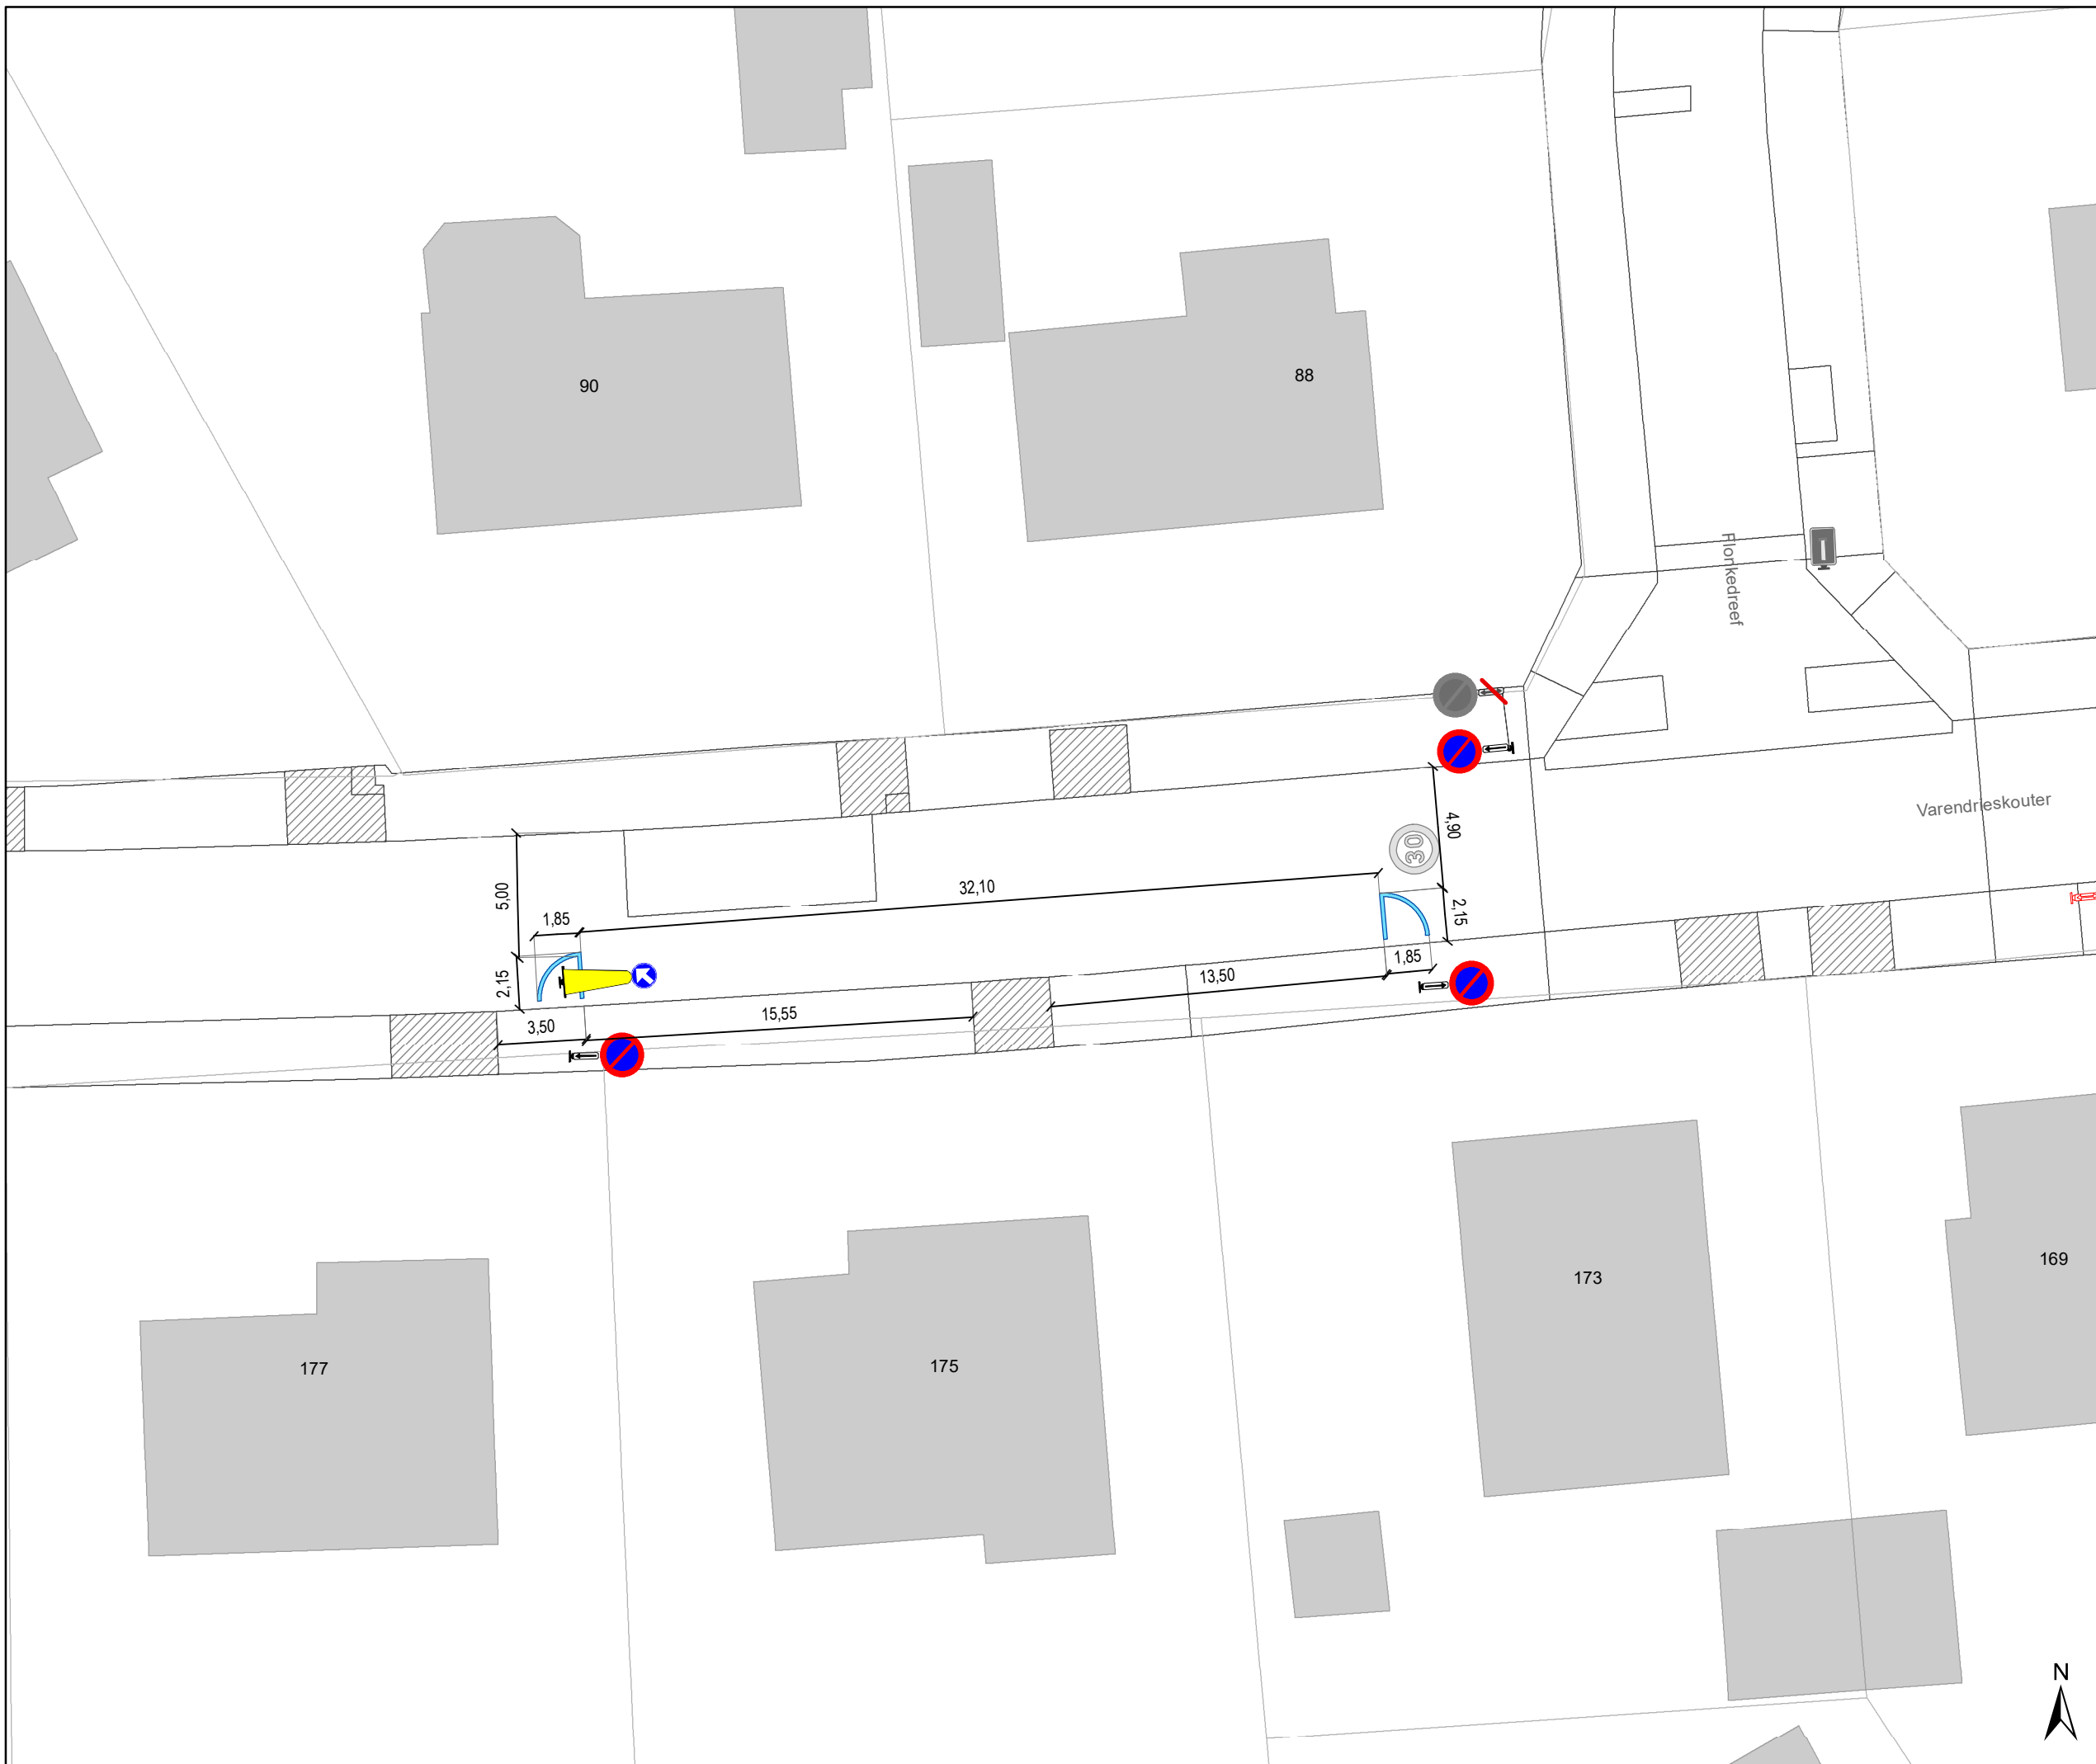



### Legende

-  Bestaande verkeersborden
-  Geplande verkeersborden
-  Te verwijderen verkeersborden
-  Bestaande wegmarkeringen
-  Geplande wegmarkeringen
-  Te verwijderen wegmarkeringen

### Overige


-  Ander gepland dossier (in voorbereiding bij MOBBED)

### Snelheidsremmers

-  Rijbaanversmalling gepland

### Verkeersbord

-  Druppel

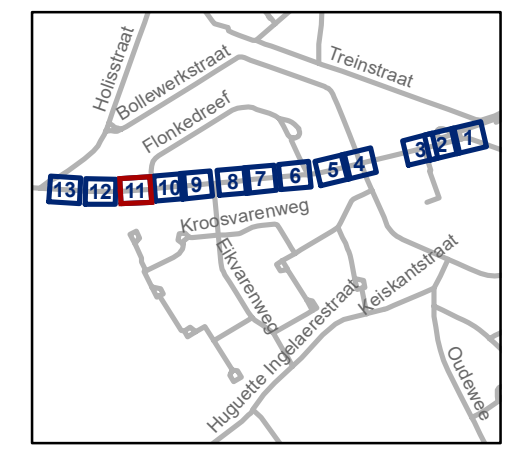


**gent:** Mobiliteitsbedrijf stad Gent  
Verkeerstechnische taken

### Varendrieskouter Snelheidsremmers

Dossiernummer P-649323


DATUM	SCHAAL	PLAN	P FORMAAT
2/06/2025	1/250	11/13	A3

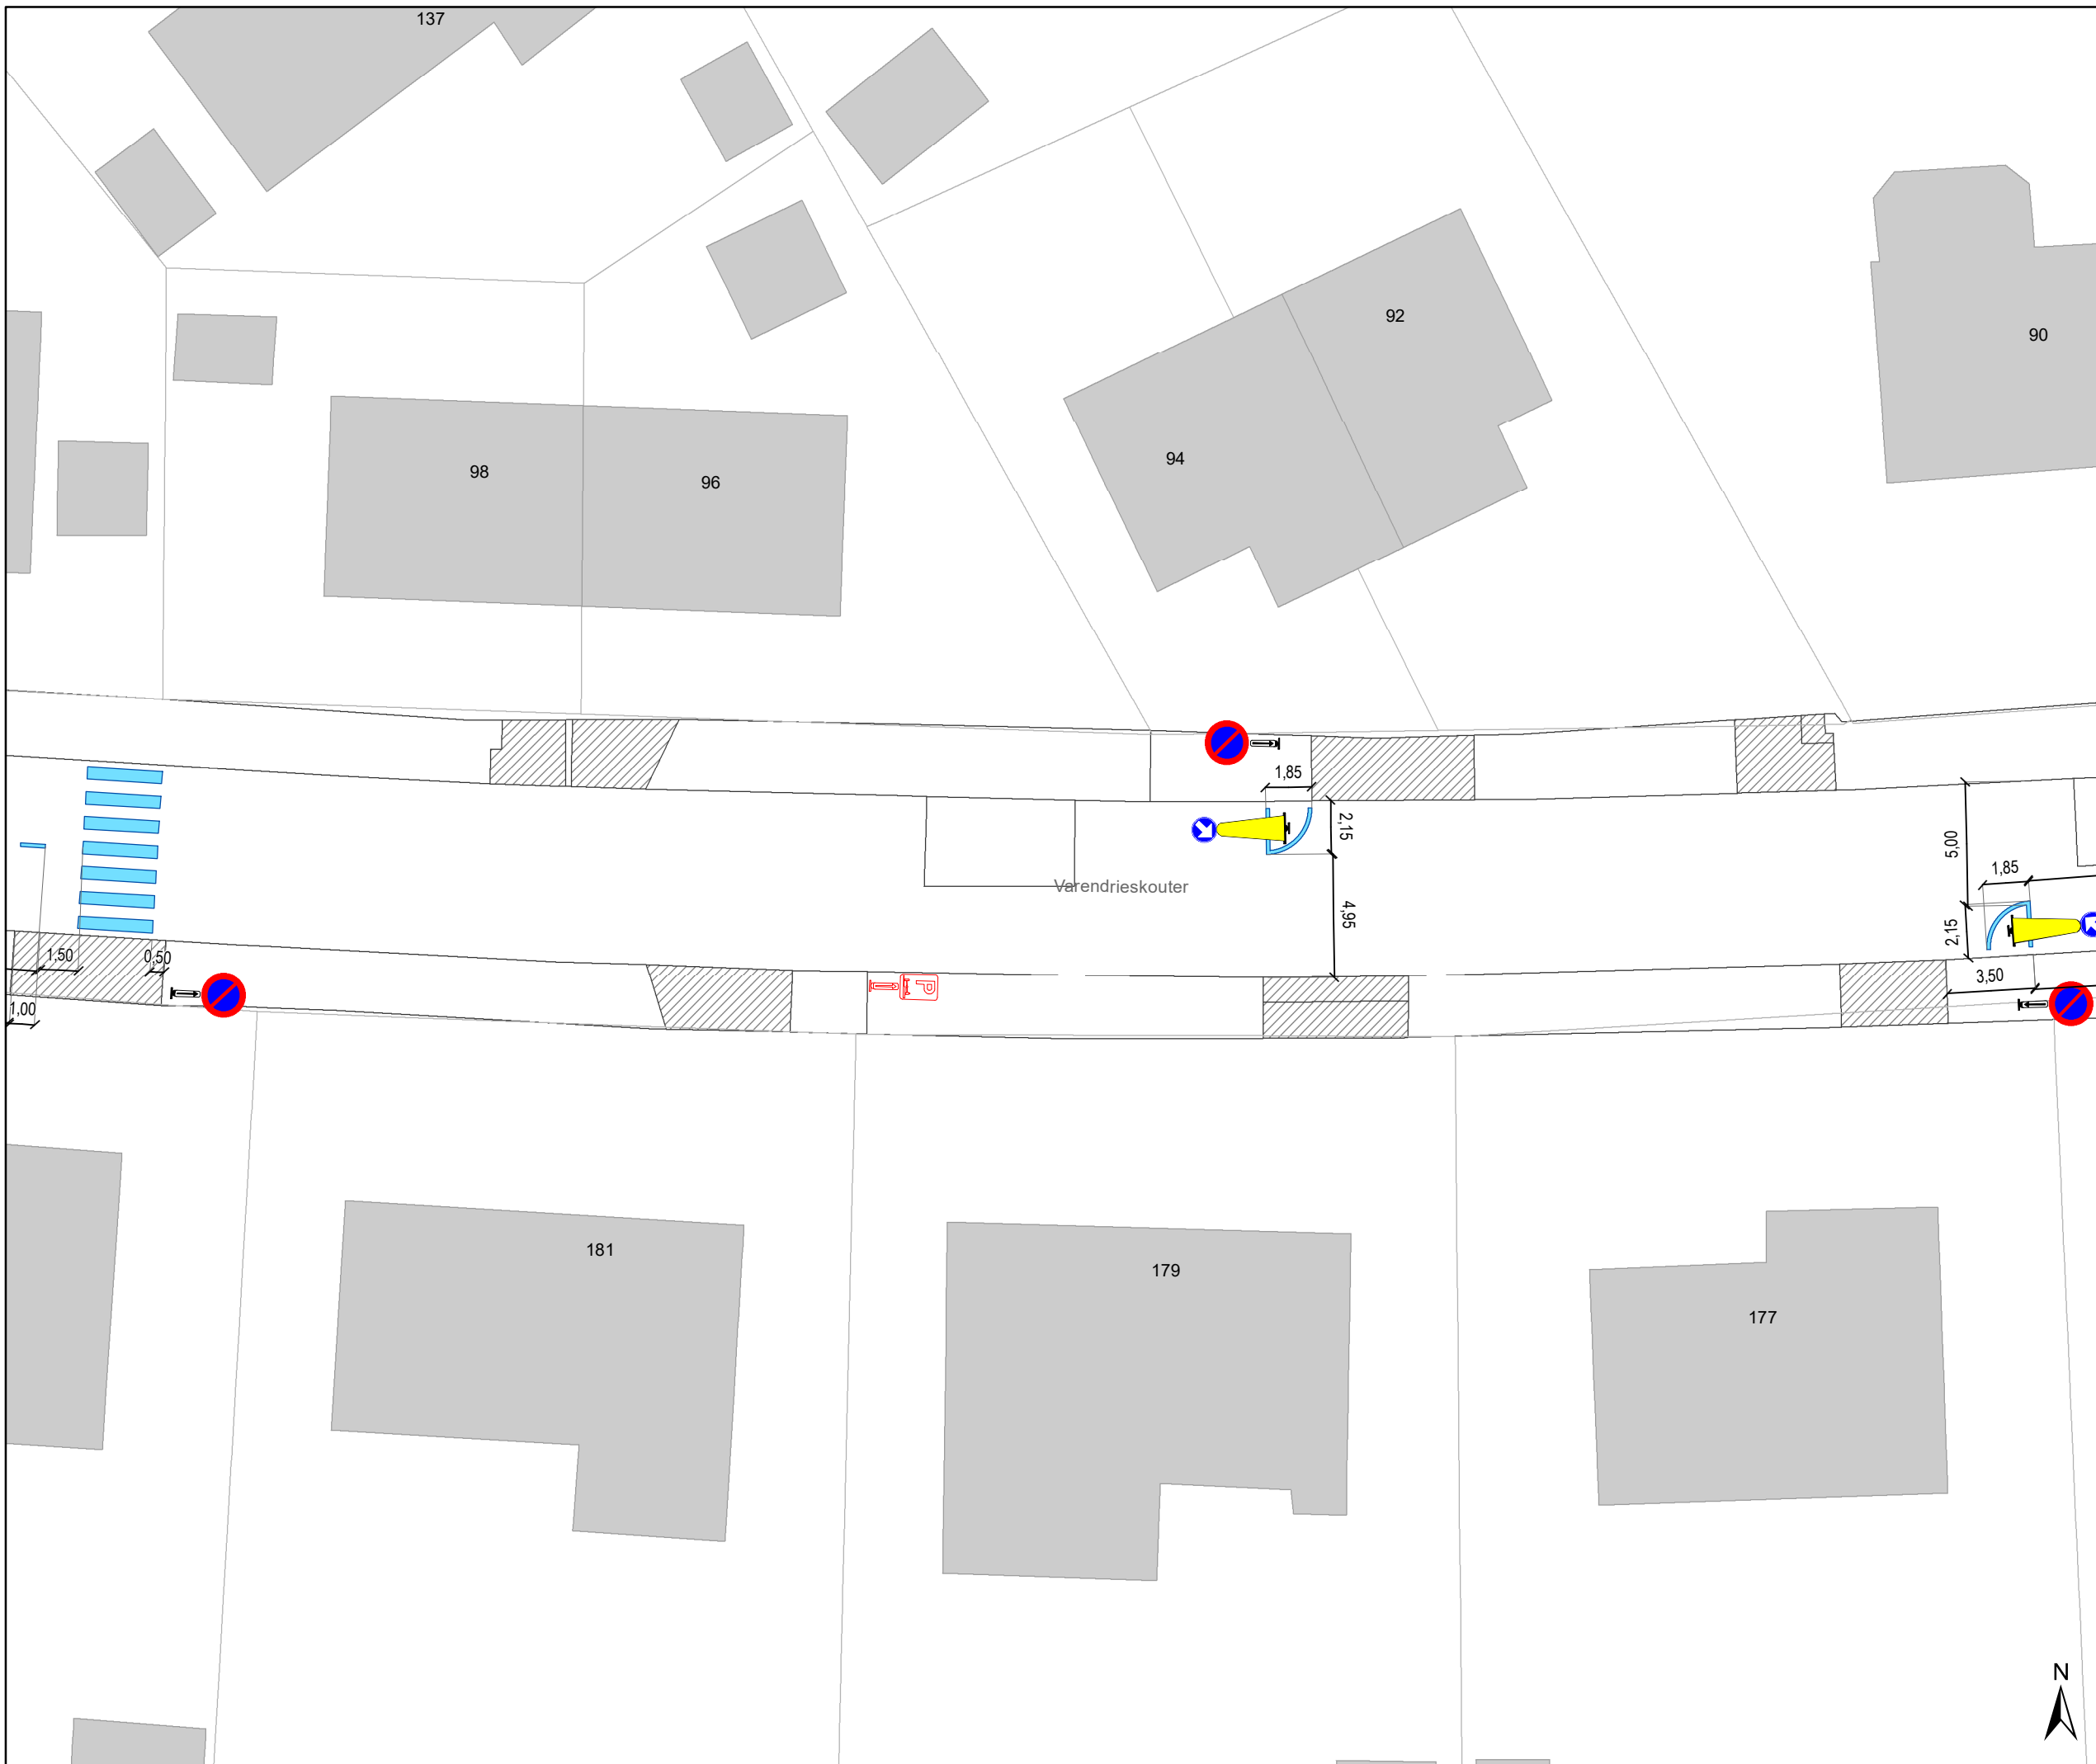


## Legende

-  Bestaande verkeersborden
-  Geplande verkeersborden
-  Te verwijderen verkeersborden
-  Bestaande wegmarkeringen
-  Geplande wegmarkeringen
-  Te verwijderen wegmarkeringen

## Overige


-  Ander gepland dossier (in voorbereiding bij MOBBED)

## Snelheidsremmers

-  Rijbaanversmalling gepland

## Verkeersbord

-  Druppel

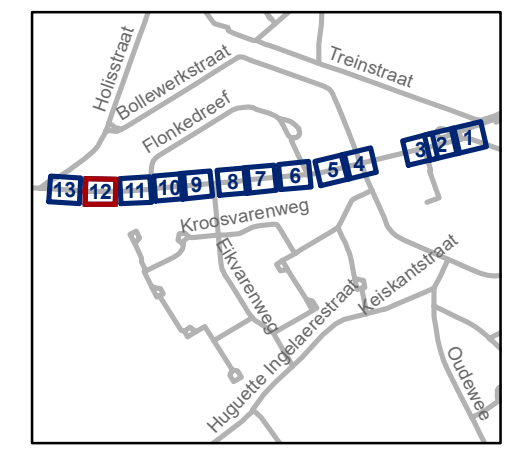


**gent:** Mobiliteitsbedrijf stad Gent  
Verkeerstechnische taken

**Varendrieskouter**  
**Snelheidsremmers**

Dossiernummer P-649323

DATUM	SCHAAL	PLAN	P FORMAAT
2/06/2025	1/250	12/13	A3

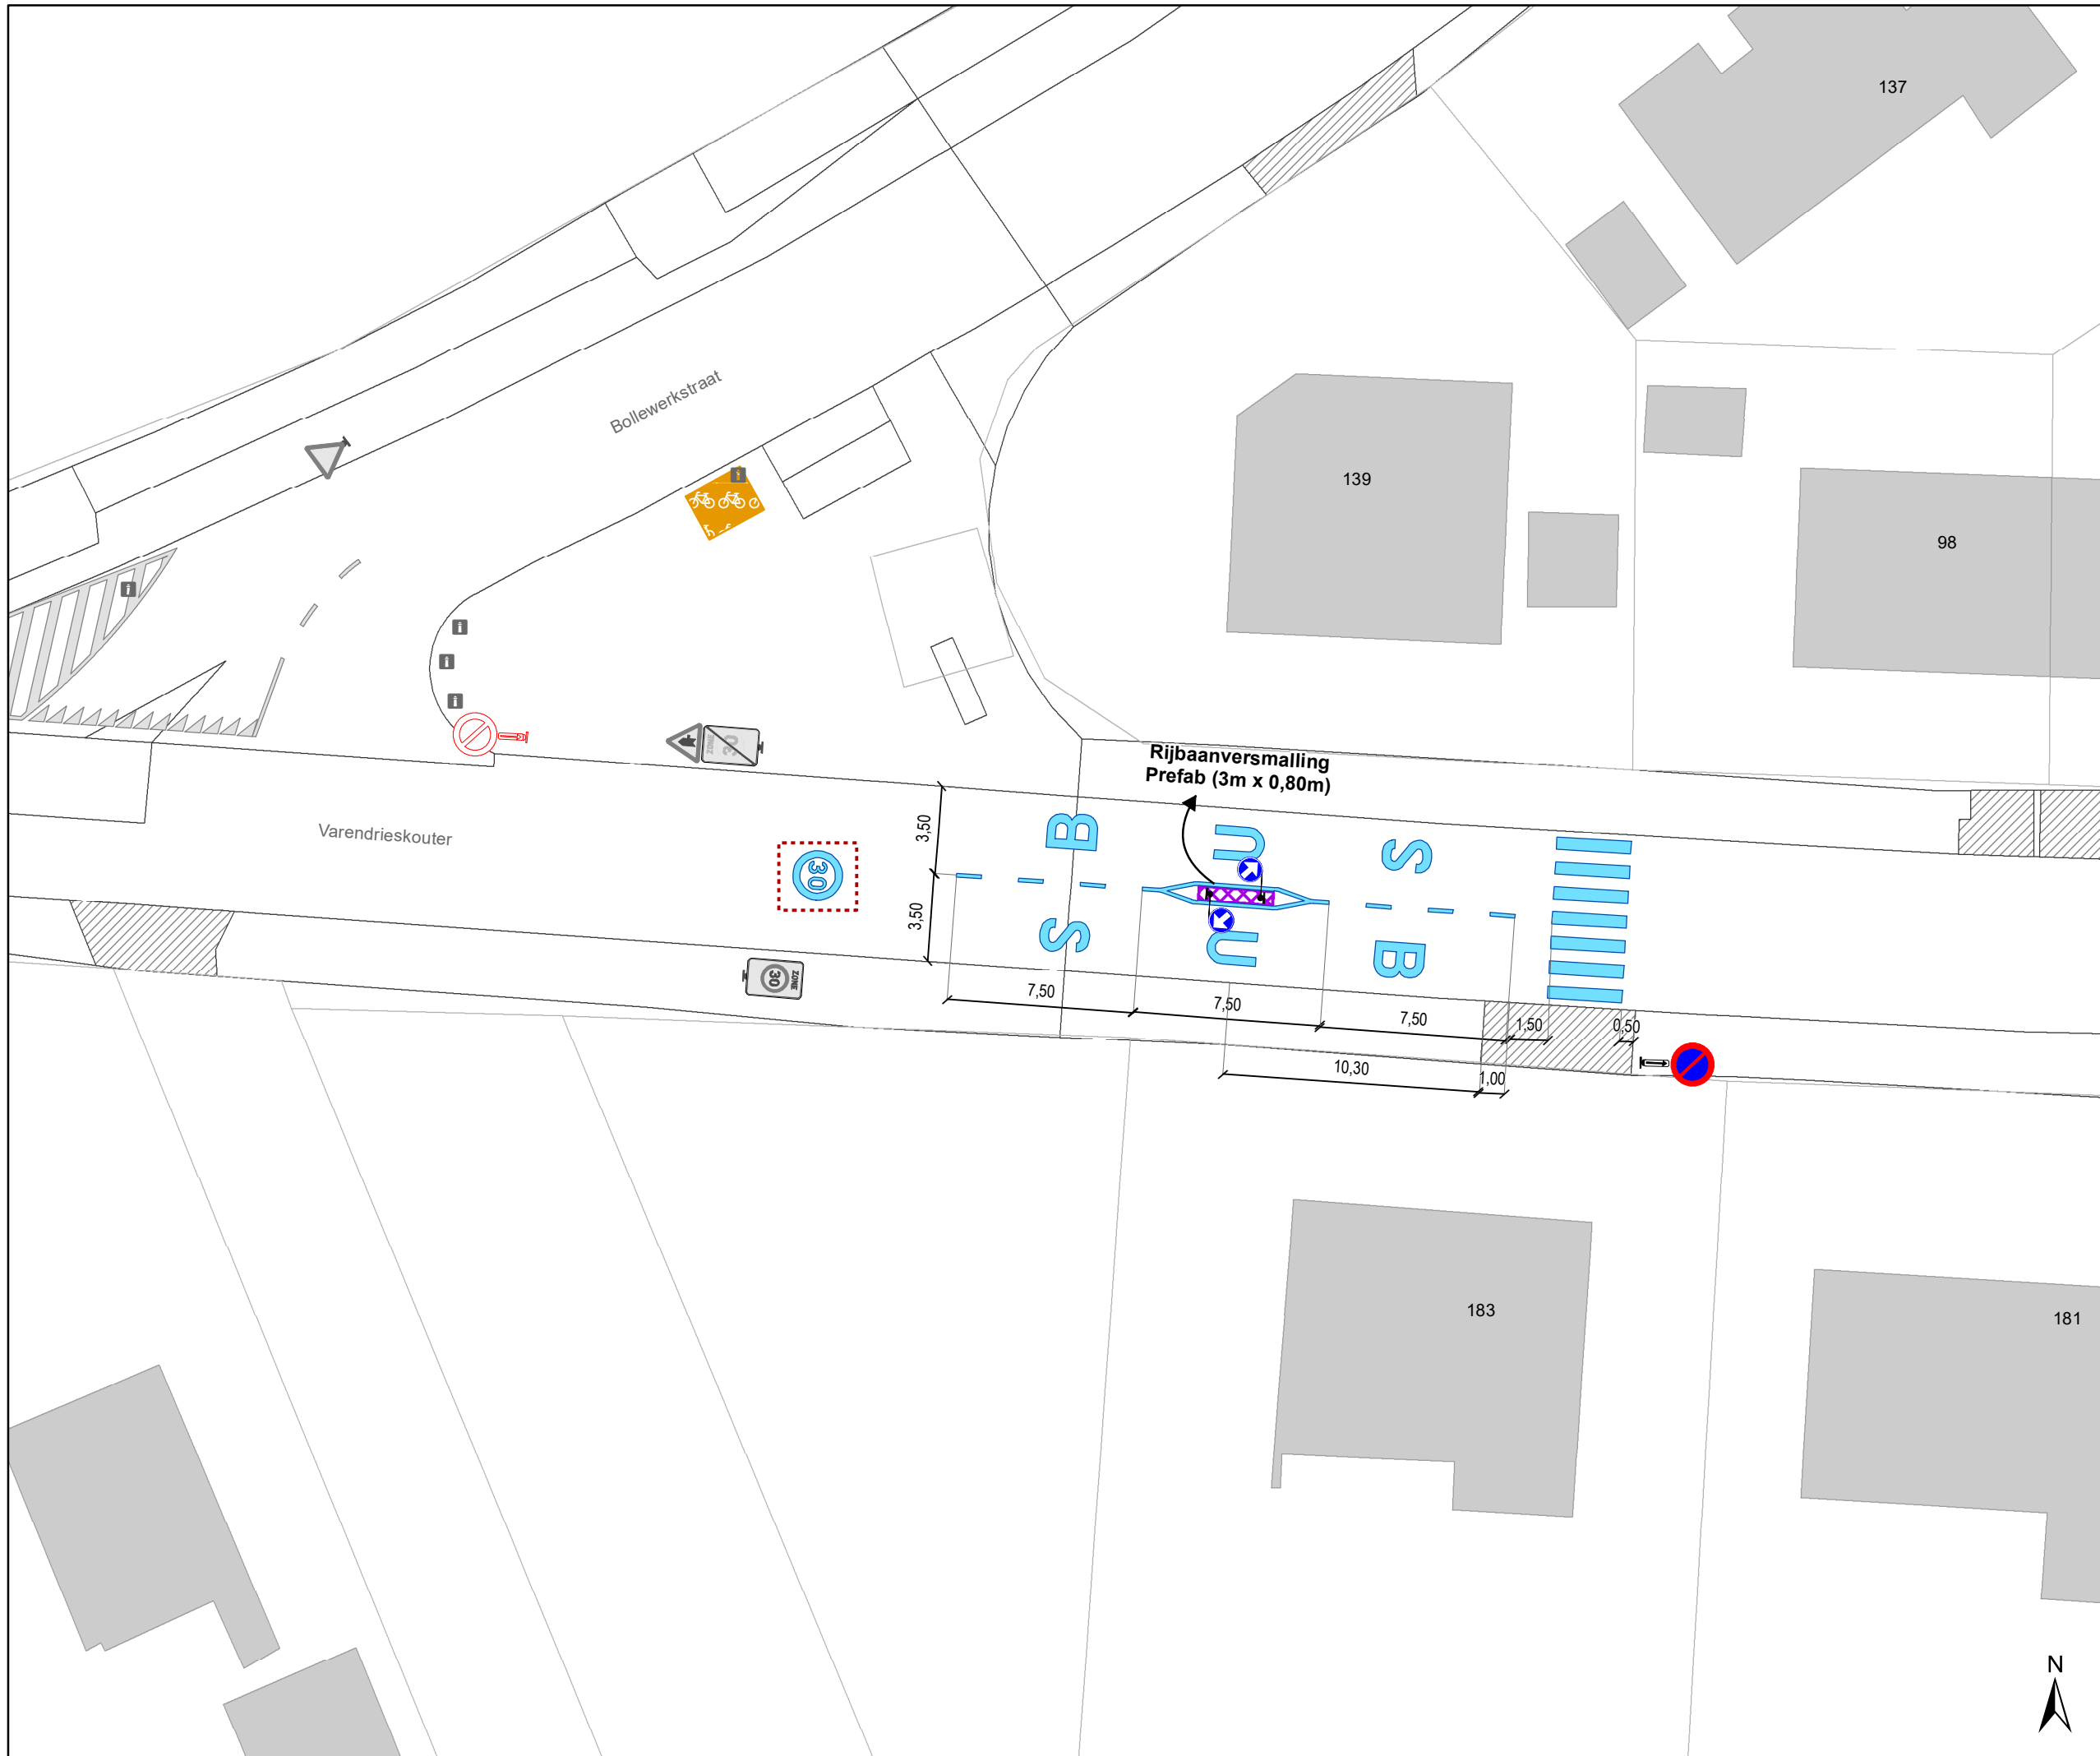


- ### Legende
- Bestaande verkeersborden
  - Geplande verkeersborden
  - Te verwijderen verkeersborden
  - Bestaande wegmarkeringen
  - Geplande wegmarkeringen
  - Te verwijderen wegmarkeringen

- ### Overige
- Ander gepland dossier (in voorbereiding bij MOBBED)

- ### Snelheidsremmers
- Rijbaanversmalling gepland

- ### Verkeersbord
- Druppel

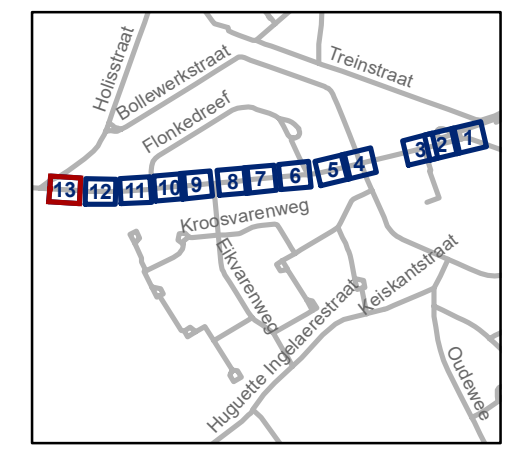

**gent:** Mobiliteitsbedrijf stad Gent  
Verkeerstechnische taken

### Varendrieskouter Snelheidsremmers

Dossiernummer P-649323

DATUM	SCHAAL	PLAN	P FORMAAT
2/06/2025	1/250	13/13	A3

