



---

Bestemd voor de gemeenteraad

**2025\_CBS\_05066 Definitieve vaststelling van de naam 'Jozef Guislainstraat' voor de wegenis die aantakt op de bestaande Jozef Guislainstraat te Gent - Vaststelling**

**Beslissing:** Goedgekeurd in besloten vergadering van 5 juni 2025

**Zijn aanwezig bij de beslissing van dit punt:**

Hafsa El-Bazioui, schepen-voorzitter; Astrid De Bruycker, schepen  
Sofie Bracke, schepen; Evita Willaert, schepen; Joris Vandenbroucke, schepen; Bram Van Braeckevelt, schepen; Burak Nalli, schepen; Filip Watteeuw, schepen  
Liesbet Vertriest, adjunct-algemeendirecteur

**Bevoegd:** Mathias De Clercq

**Juridisch kader**

**De volgende bepalingen zijn van toepassing inzake de bevoegdheid:**

- Het Decreet van 28 januari 1977 tot bescherming van de namen van de openbare wegen en pleinen, artikel 1.

**De beslissing wordt genomen op grond van:**

- Het Decreet van 28 januari 1977 tot bescherming van de namen van de openbare wegen en pleinen.

**Motivering**

De gemeenteraad stelde op 24 maart 2025 de naam 'Jozef Guislainstraat' principieel vast voor de wegenis die aantakt op de bestaande Jozef Guislainstraat te Gent.

Conform het Decreet tot bescherming van de namen van de openbare wegen en pleinen van 28 januari 1977, werd na de principiële vaststelling door de gemeenteraad een openbaar onderzoek georganiseerd.

Tijdens het openbaar onderzoek, dat werd gehouden van 7 april 2025 tot 12 mei 2025, werden geen bezwaren ingediend. Er kan bijgevolg worden overgegaan tot de definitieve vaststelling van de naam.

**Adviezen**

**Deze beslissing wordt genomen rekening houdend met volgende adviezen:**

Cultuurraad - gunstig advies

De Cultuurraad werd op 31 maart 2025 op de hoogte gebracht van de organisatie van het openbaar onderzoek en bracht binnen de gestelde termijn gunstig advies uit.

**Bijgevoegde bijlage(n):**

- Plan nieuwe toestand (deel van de beslissing)
- Situatieplan (deel van de beslissing)

**Beslissing**


**Legt aan de gemeenteraad voor ter beslissing:**

**Artikel 1:**

Stelt de naam 'Jozef Guislainstraat' definitief vast voor de wegenis die aantakt op de bestaande Jozef Guislainstraat te Gent, zoals aangeduid met blauwe kleur op bijgevoegd plan nieuwe toestand en situatieplan.

2025\_CBS\_05066 - Definitieve vaststelling van de naam 'Jozef Guislainstraat' voor de wegenis die aantakt op de bestaande Jozef Guislainstraat te Gent

# PL705 Nieuwe toestand

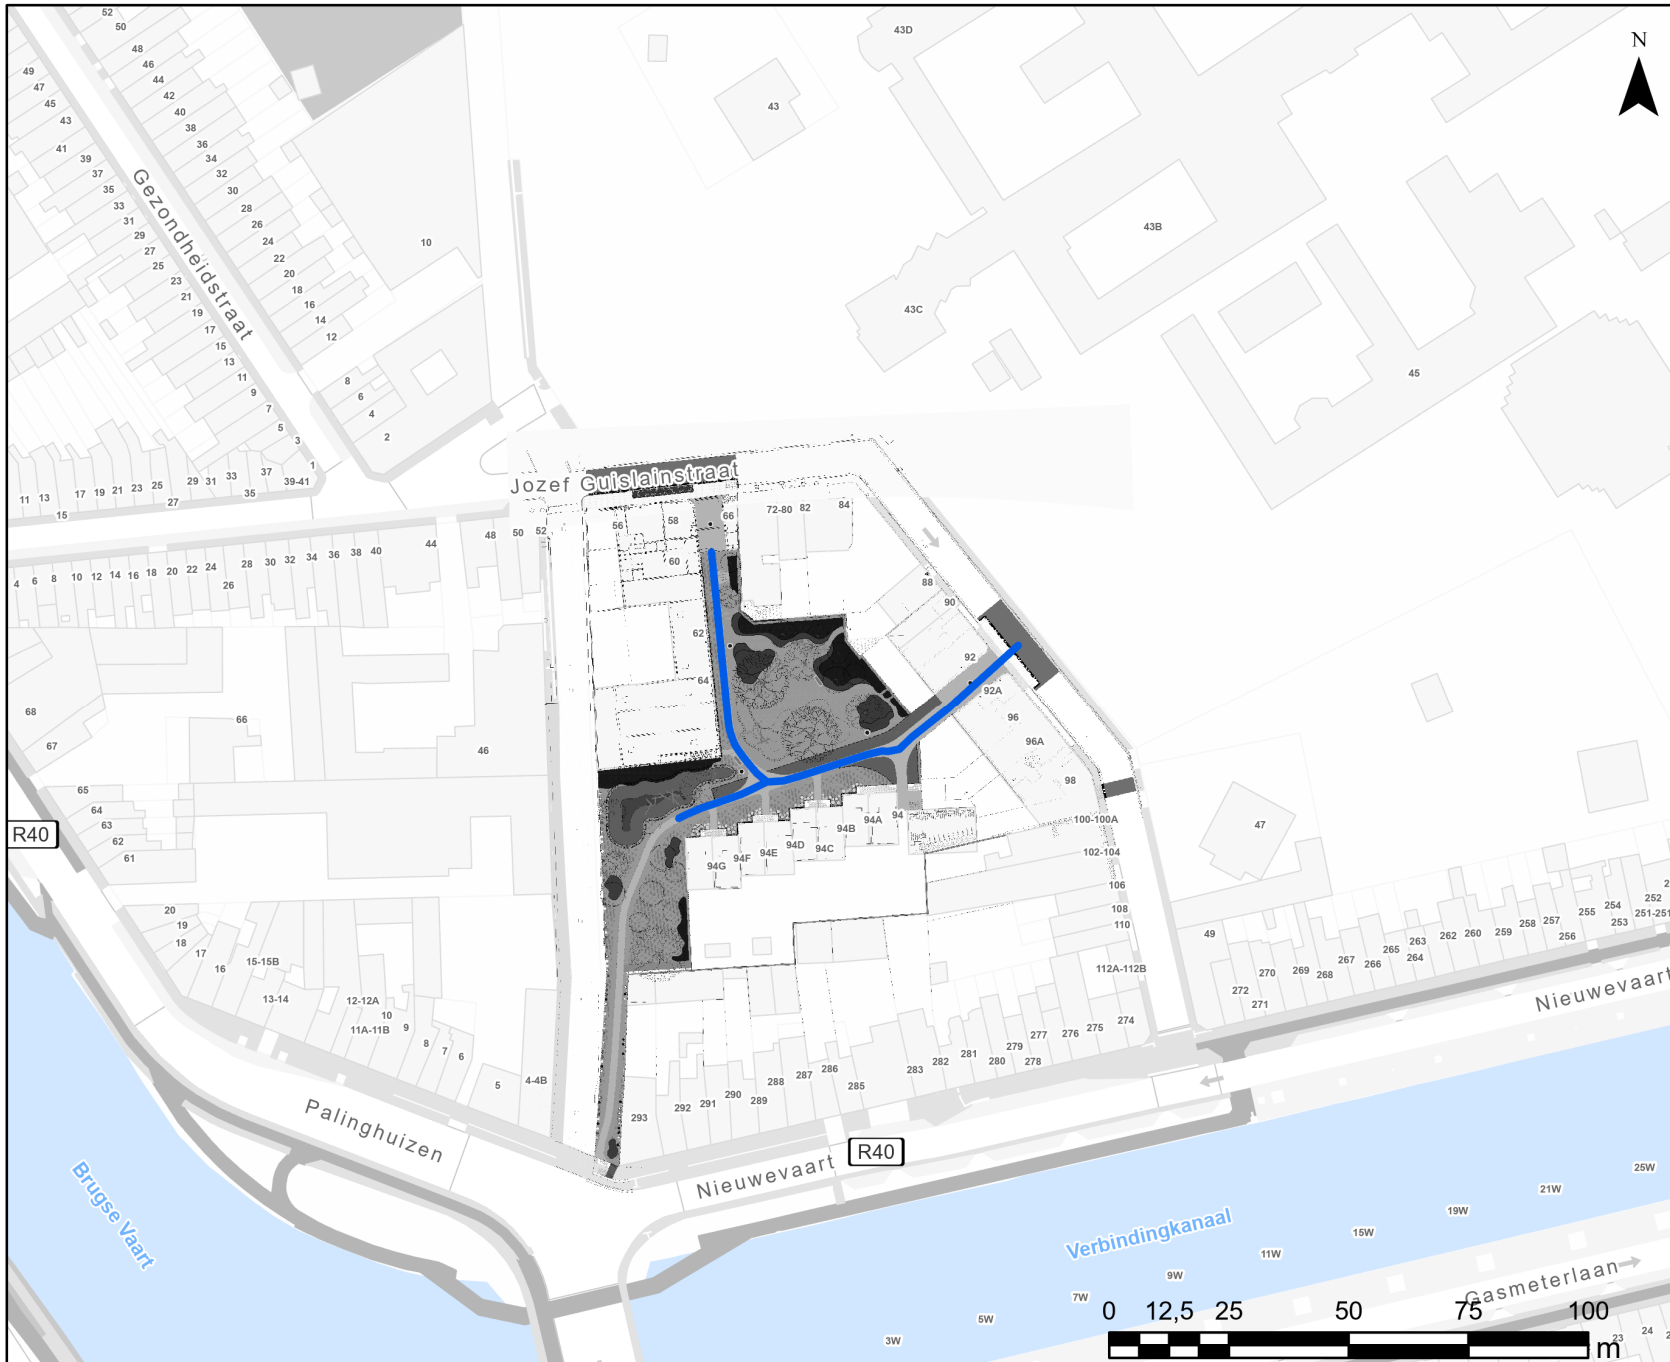


Straatnaam

— Jozef Guislainstraat

WEGEN, BRUGGEN EN WATERLOPEN  
Administratief Centrum Stad Gent  
Woodrow Wilsonplein 1  
9000 - GENT

# PL705 Situatieplan

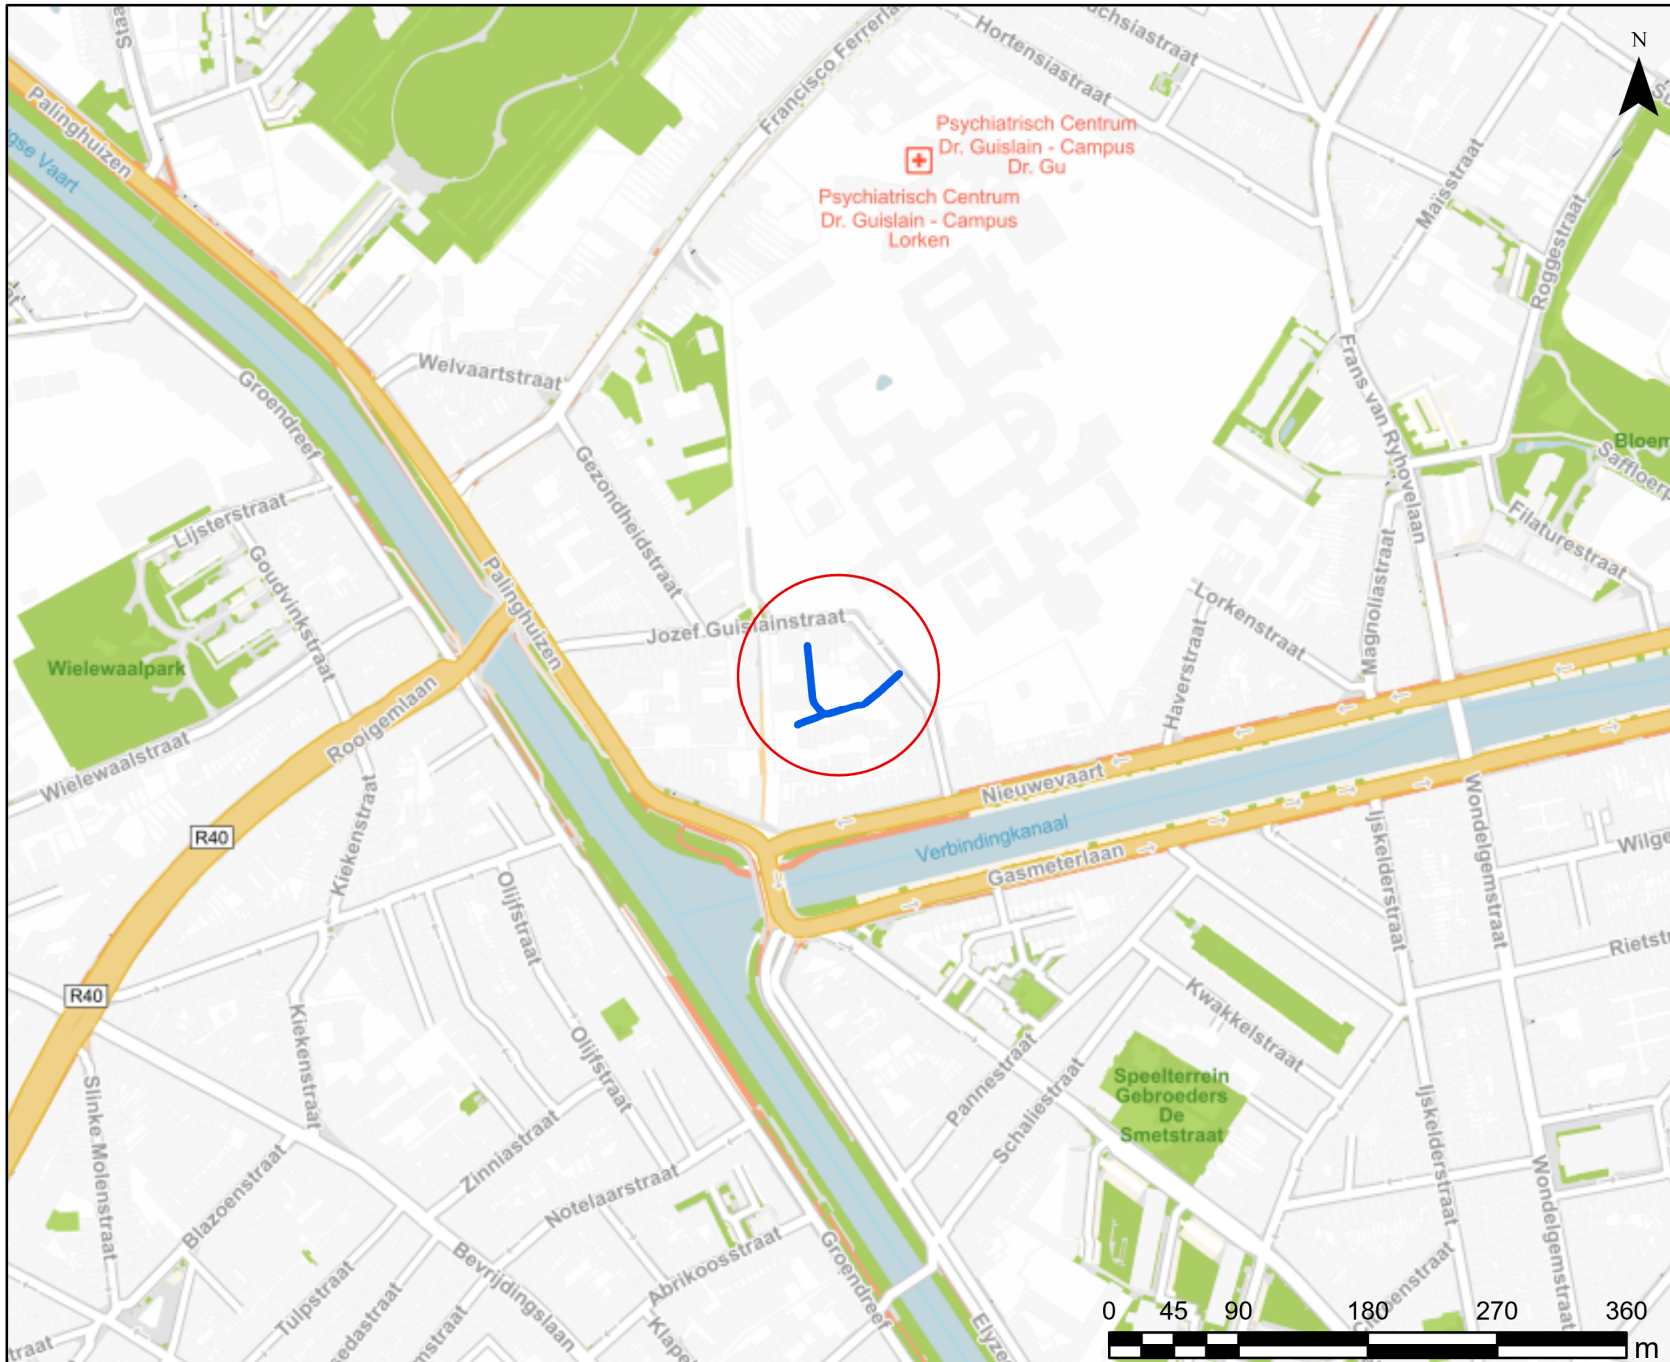

Straatnaam

— Jozef Guislainstraat

WEGEN, BRUGGEN EN WATERLOPEN  
Administratief Centrum Stad Gent  
Woodrow Wilsonplein 1  
9000 - GENT