


Legende

-  Bestaande verkeersborden
-  Geplande verkeersborden
-  Te verwijderen verkeersborden
-  Bestaande wegmarkeringen
-  Geplande wegmarkeringen
-  Te verwijderen wegmarkeringen
-  Werfzone - Toplaagvernieuwing
-  Ander gepland dossier (in voorbereiding bij MOBBED)

Alle Wegmarkeringen die buiten de zone Toplaag vallen horen bij andere dossiers

4 x wijzigen onderbord naar dit voorbeeld

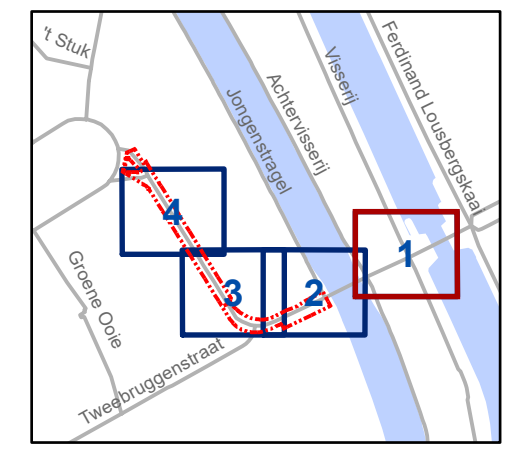


gent: Mobiliteitsbedrijf stad Gent
Verkeerstechnische taken

Nieuwebosstraat 4 x wijzigen onderbord + TOPlaagvernieuwing

Dossiernummer P-743866

DATUM	SCHAAL	PLAN	P FORMAAT
27/05/2025	1/1	1/4	A3



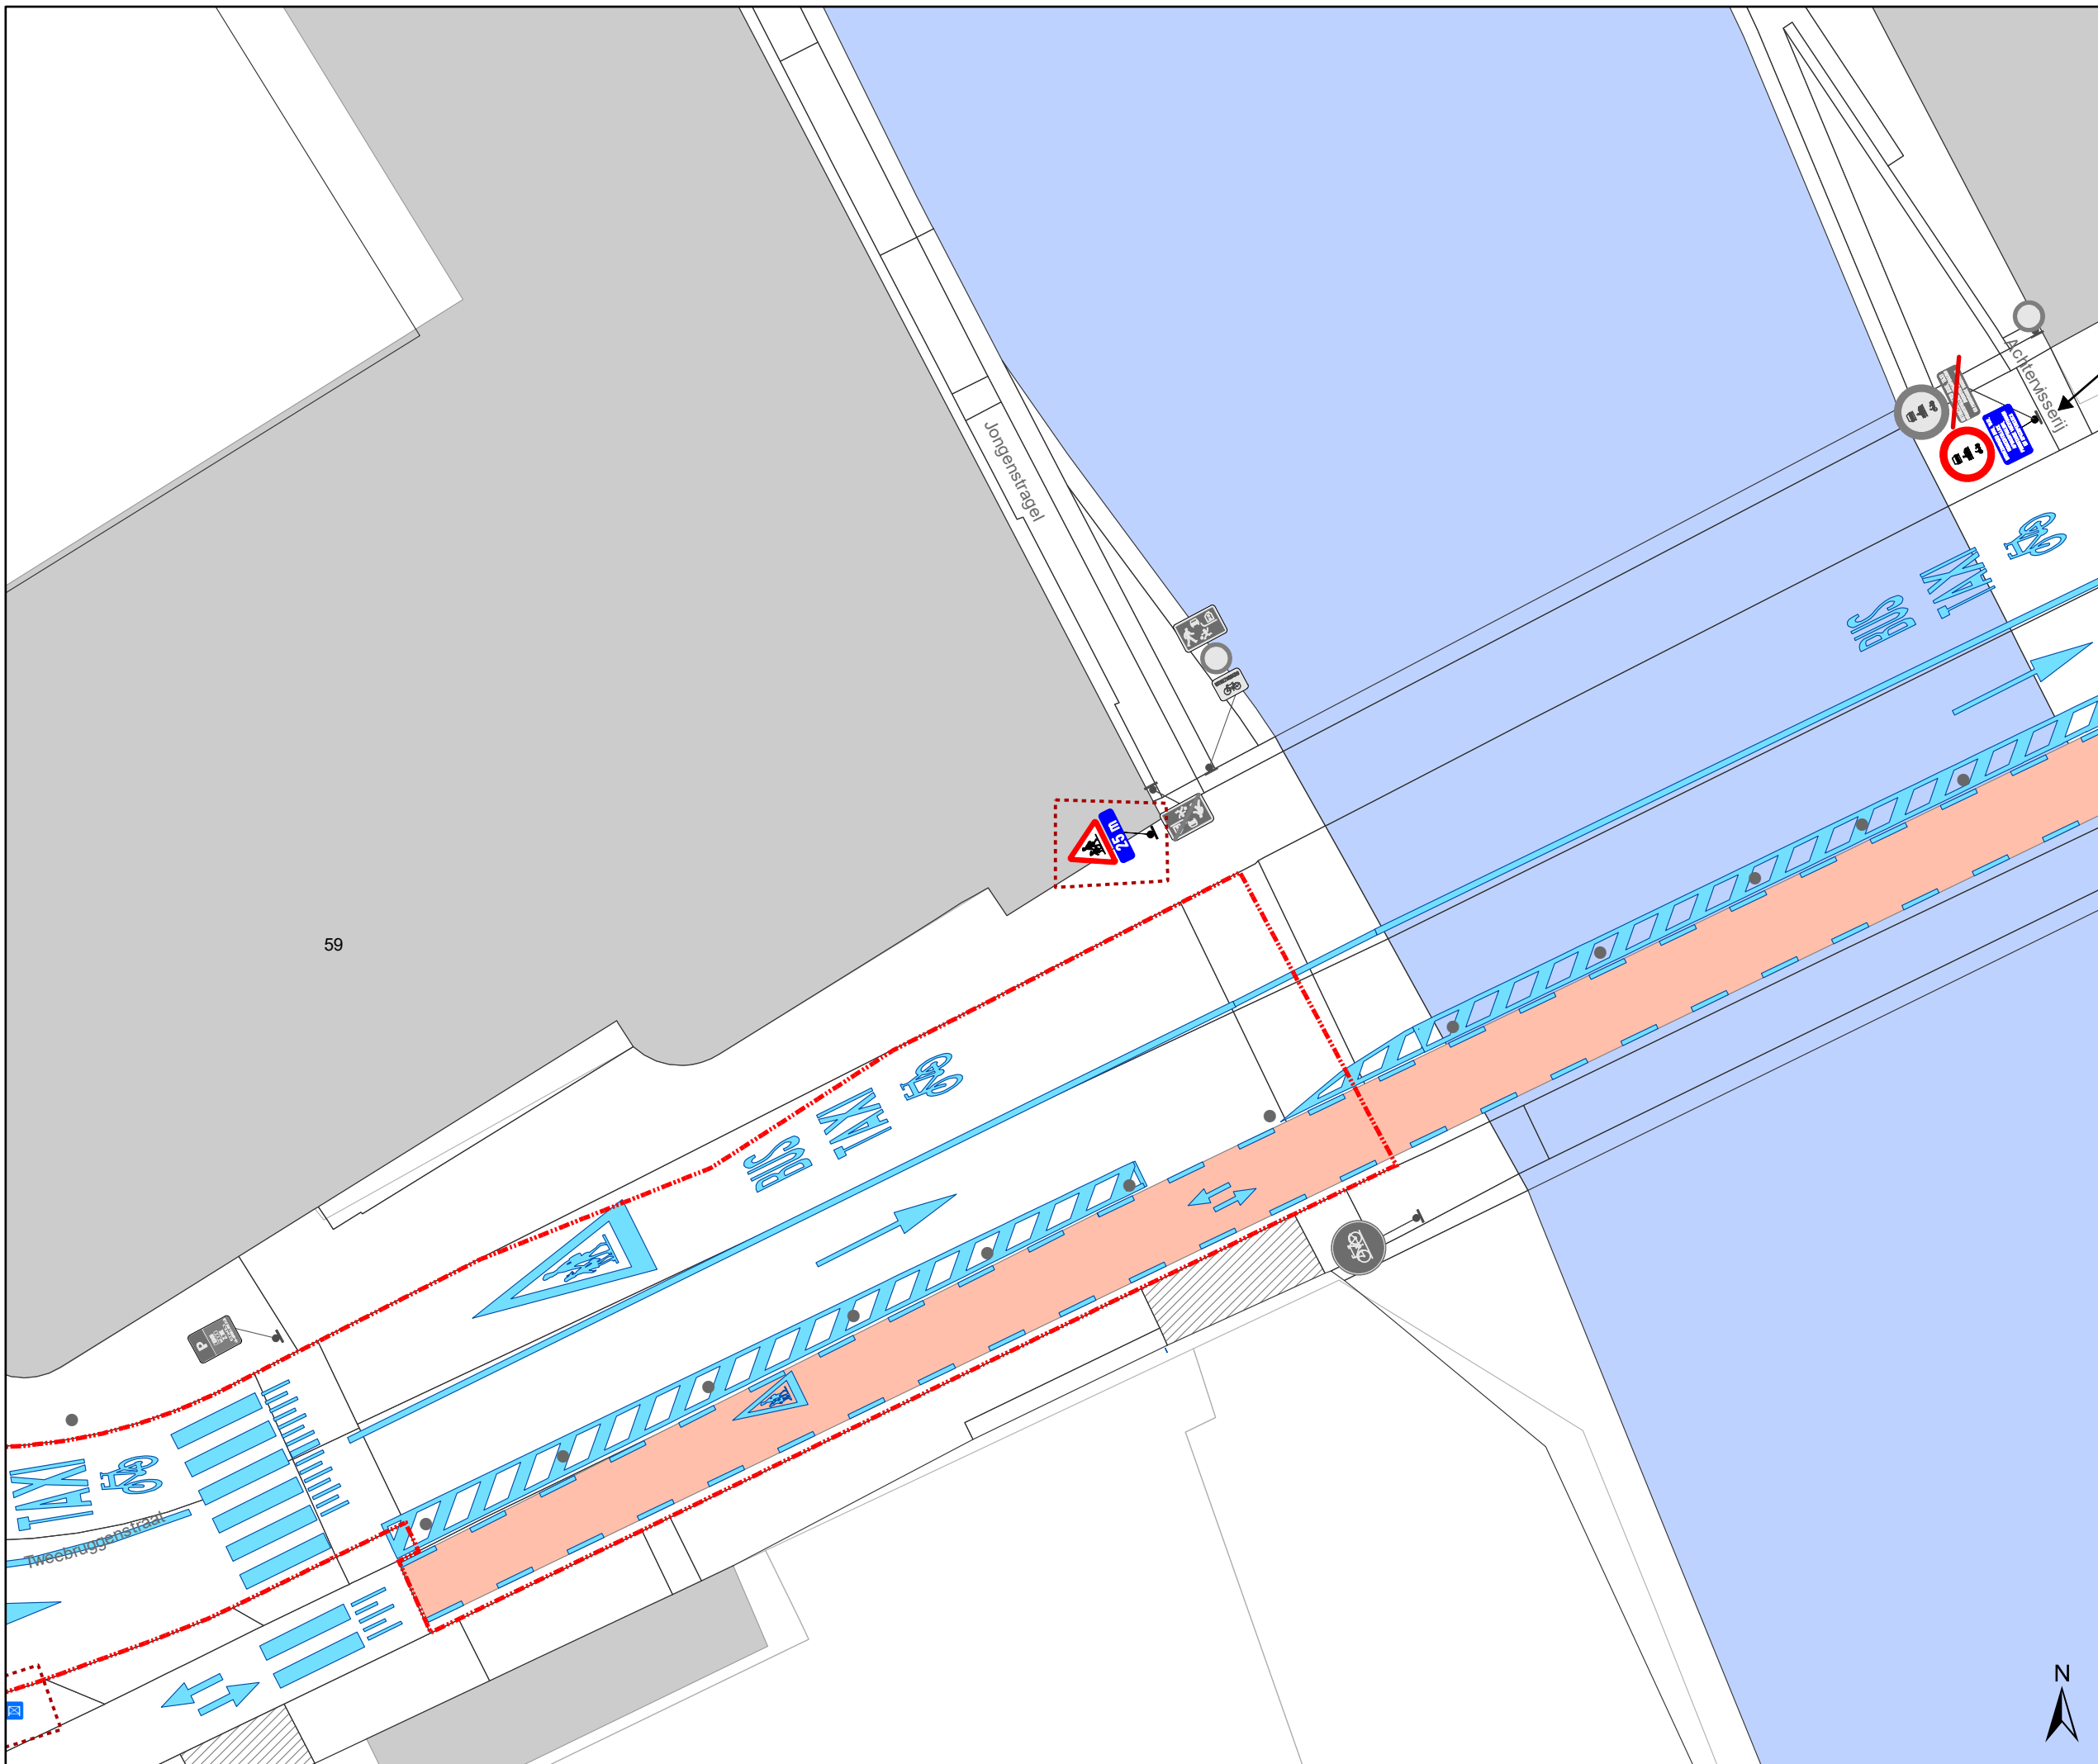


Legende

- Bestaande verkeersborden
- Geplande verkeersborden
- Te verwijderen verkeersborden
- Bestaande wegmarkeringen
- Geplande wegmarkeringen
- Te verwijderen wegmarkeringen
- Werfzone - Toplaagvernieuwing
- Ander gepland dossier (in voorbereiding bij MOBBED)

Alle Wegmarkeringen die buiten de zone Toplaag vallen horen bij andere dossiers

4 x wijzigen onderbord naar dit voorbeeld

UITGEZONDERD BUS, TAXI, GEMEENTELIJKE AFVALOPHALING, PRIORITAIRE VOERTUIGEN EN SPEEDPEDELECS

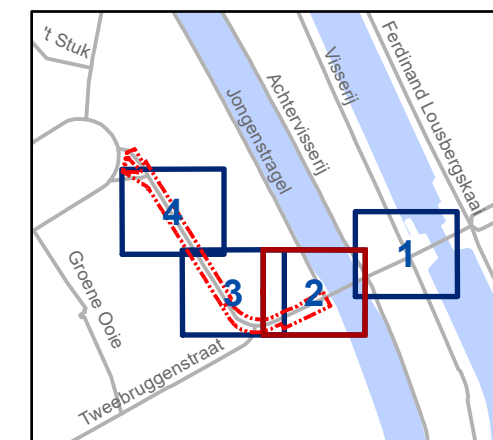


gent: Mobiliteitsbedrijf stad Gent
Verkeerstechnische taken

Nieuwebosstraat 4 x wijzigen onderbord + TOPlaagvernieuwing

Dossiernummer P-743866

DATUM	SCHAAL	PLAN	P FORMAAT
27/05/2025	1/1	2/4	A3

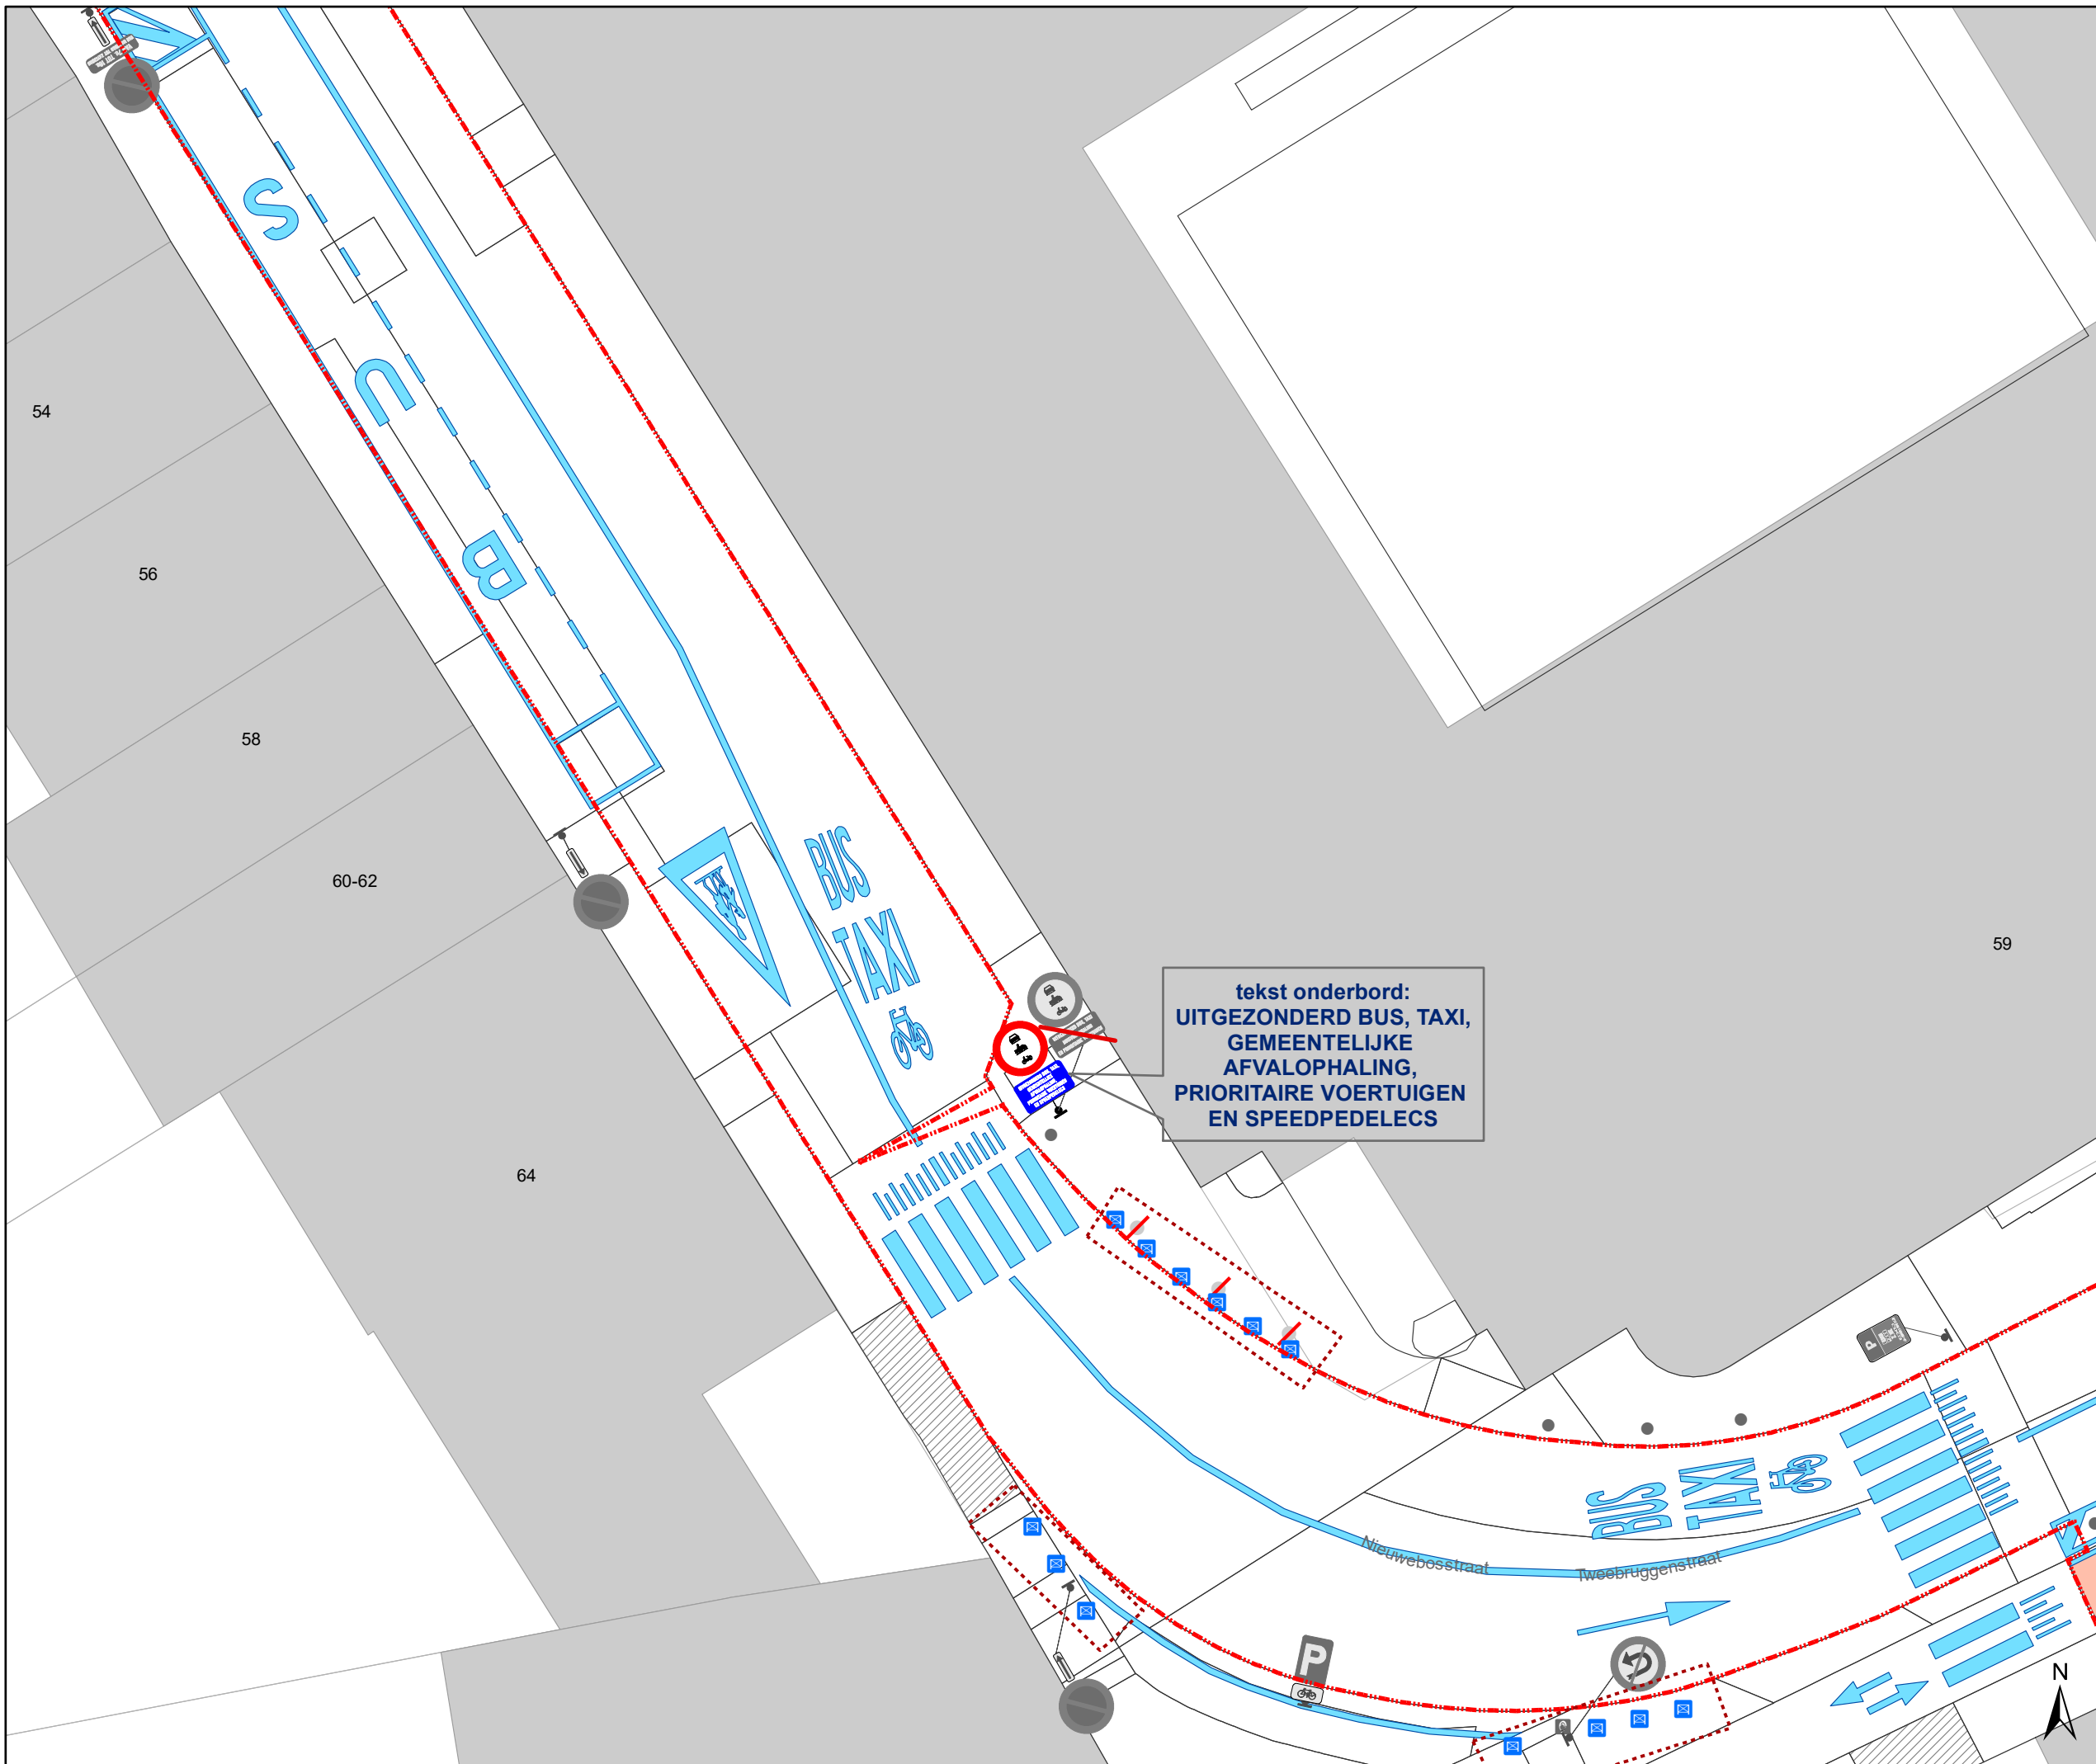

Legende


- Bestaande verkeersborden
- Geplande verkeersborden
- Te verwijderen verkeersborden
- Bestaande wegmarkeringen
- Geplande wegmarkeringen
- Te verwijderen wegmarkeringen
- Werfzone - Toplaagvernieuwing
- Ander gepland dossier (in voorbereiding bij MOBBED)

Alle Wegmarkeringen die buiten de zone Toplaag vallen horen bij andere dossiers

4 x wijzigen onderbord naar dit voorbeeld

UITGEZONDERD BUS, TAXI, GEMEENTELIJKE AFVALOPHALING, PRIORITAIRE VOERTUIGEN EN SPEEDPEDELECS

tekst onderbord:
**UITGEZONDERD BUS, TAXI,
 GEMEENTELIJKE
 AFVALOPHALING,
 PRIORITAIRE VOERTUIGEN
 EN SPEEDPEDELECS**

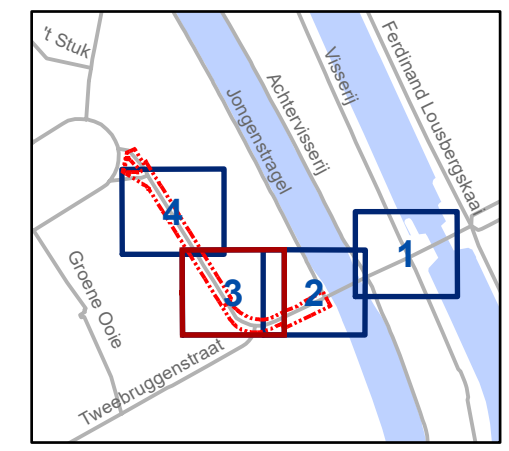


gent: Mobiliteitsbedrijf stad Gent
 Verkeerstechnische taken

Nieuwebosstraat
4 x wijzigen onderbord
+ TOPlaagvernieuwing

Dossiernummer P-743866

DATUM	SCHAAL	PLAN	P FORMAAT
27/05/2025	1/1	3/4	A3

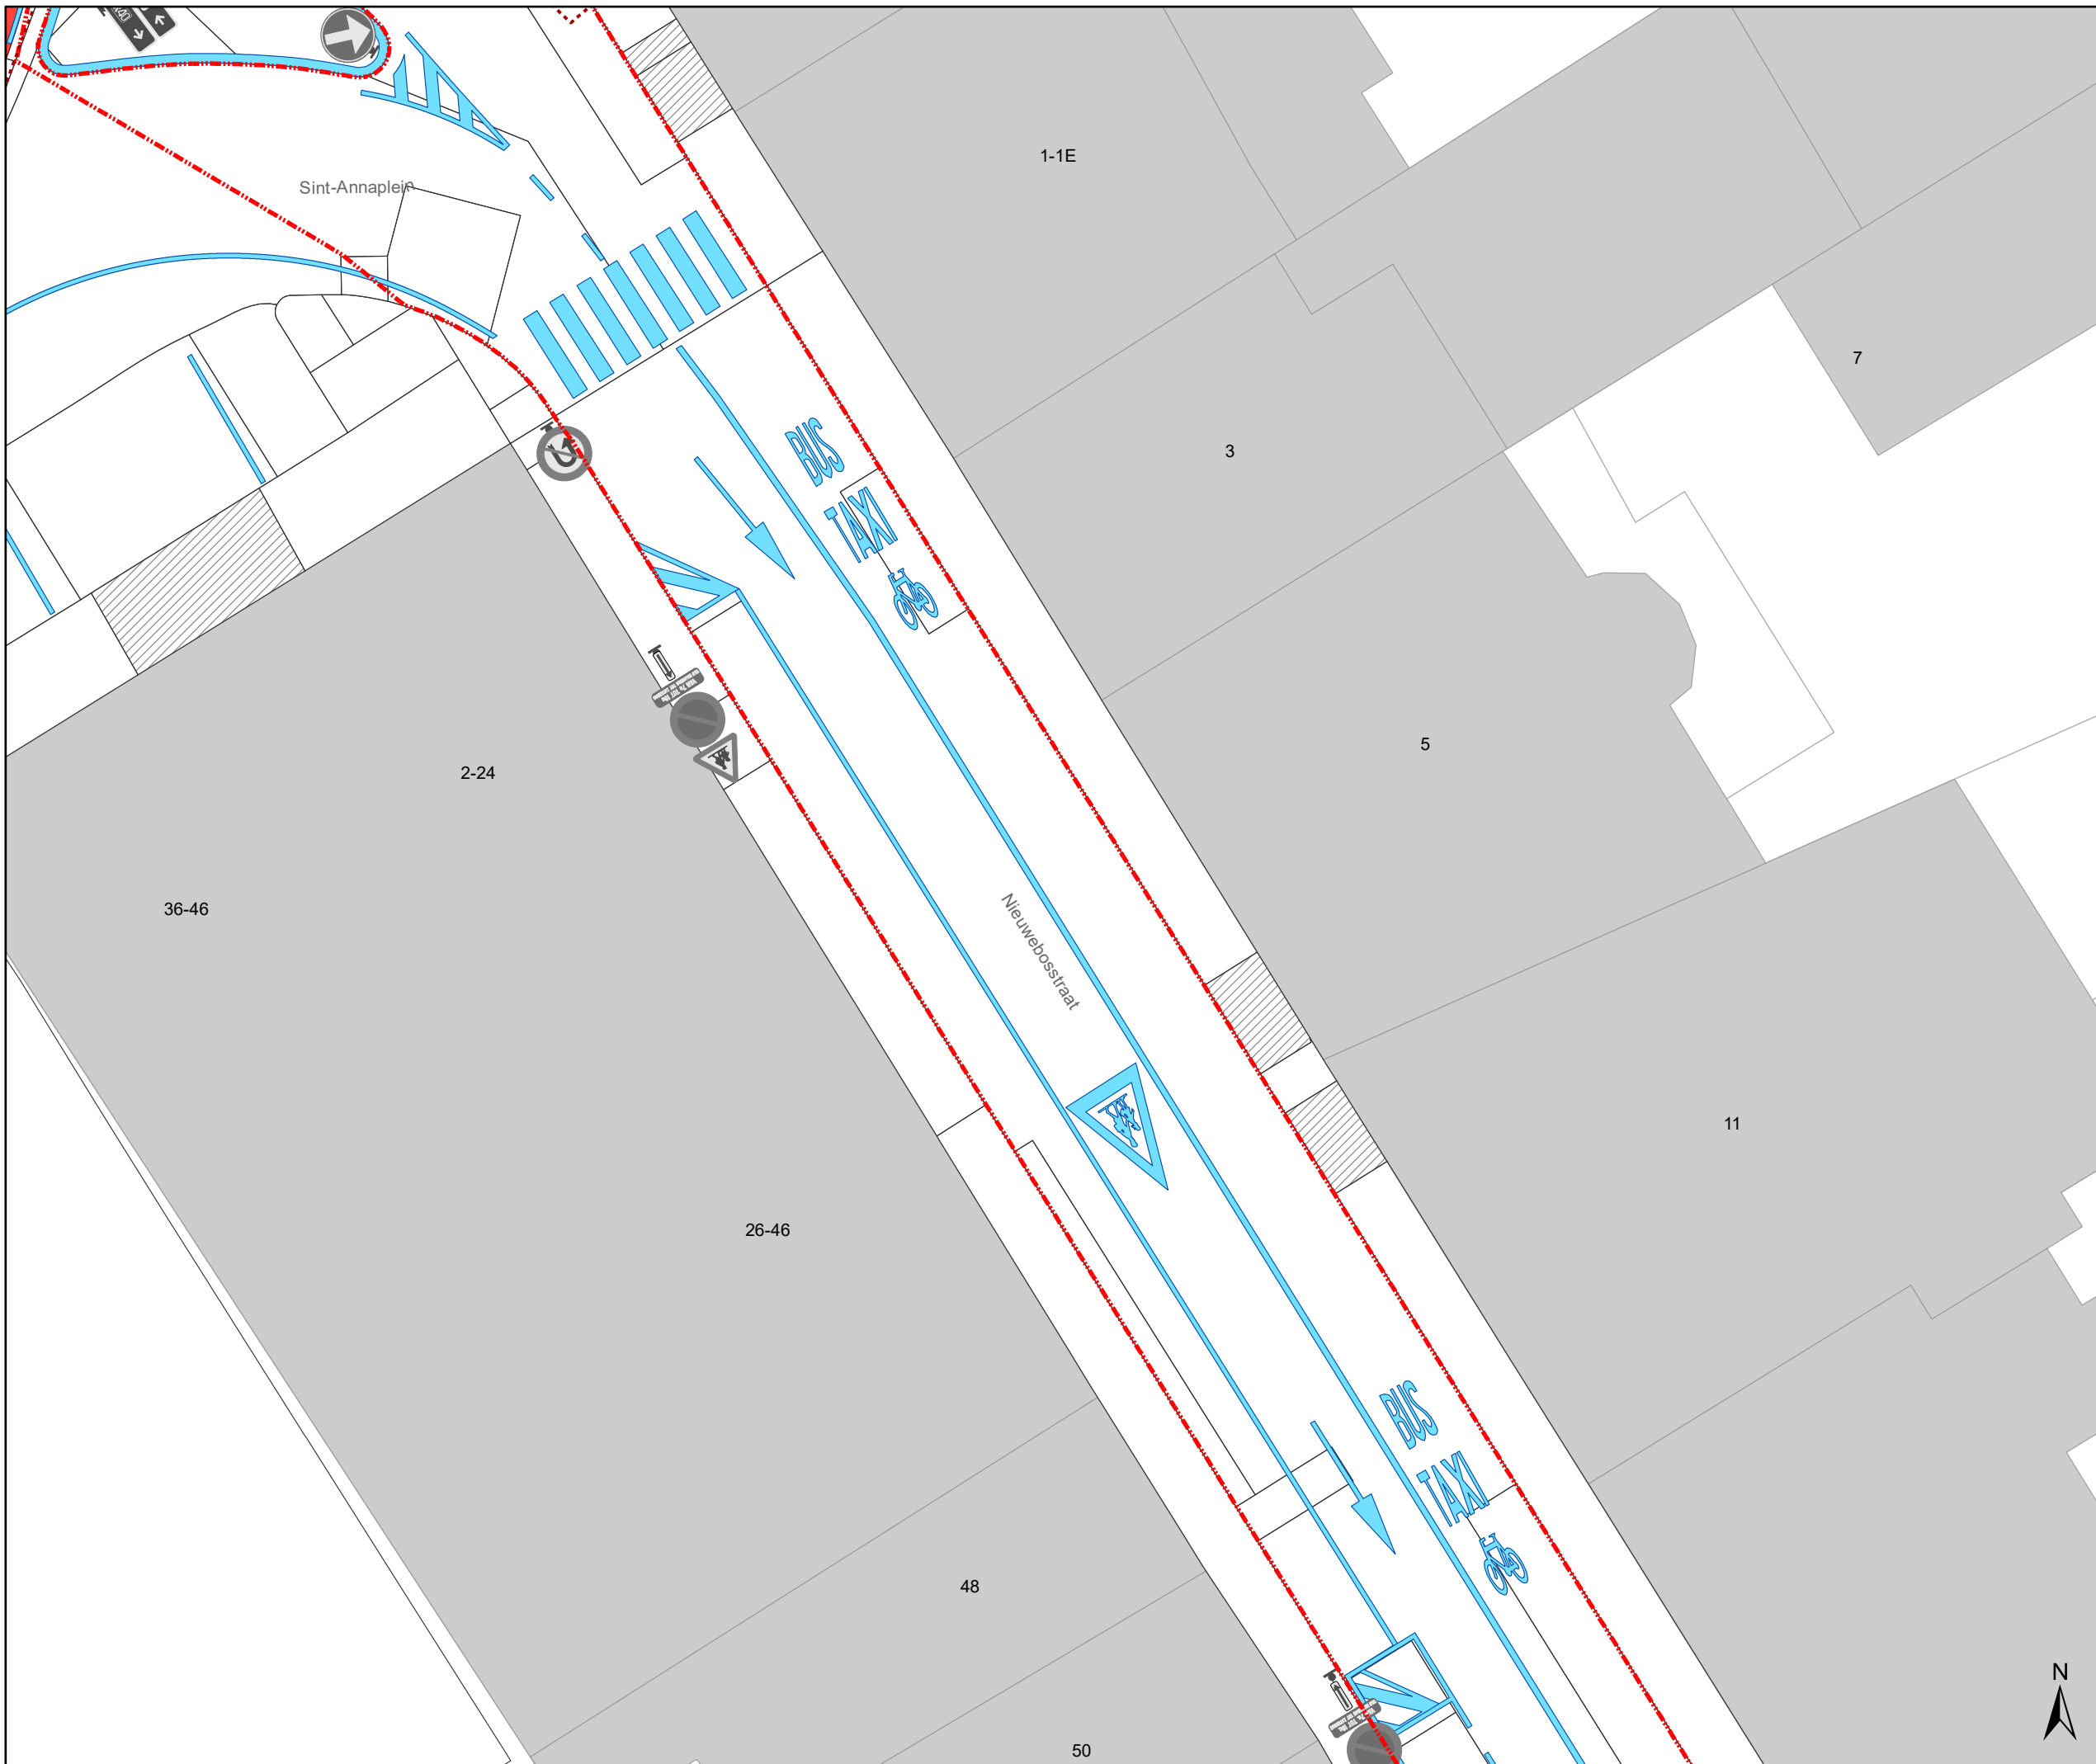


Legende

- Bestaande verkeersborden
- Geplande verkeersborden
- Te verwijderen verkeersborden
- Bestaande wegmarkeringen
- Geplande wegmarkeringen
- Te verwijderen wegmarkeringen
- Werfzone - Toplaagvernieuwing
- Ander gepland dossier (in voorbereiding bij MOBBED)

Alle Wegmarkeringen die buiten de zone Toplaag vallen horen bij andere dossiers

4 x wijzigen onderbord naar dit voorbeeld

UITGEZONDERD BUS, TAXI, GEMEENTELIJKE AFVALOPHALING, PRIORITAIRE VOERTUIGEN EN SPEEDPEDELECS

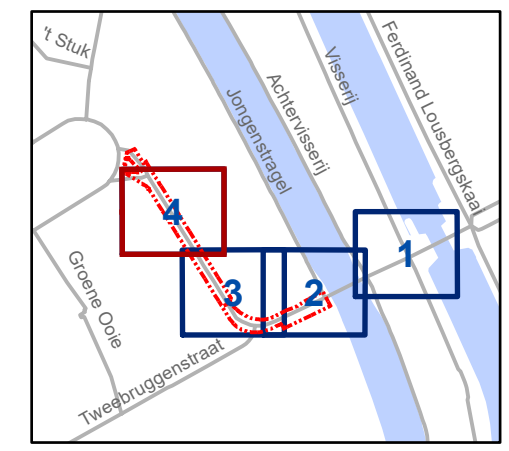

gent: Mobiliteitsbedrijf stad Gent
Verkeerstechnische taken

Nieuwbostraat 4 x wijzigen onderbord + TOPlaagvernieuwing

Dossiernummer P-743866

DATUM	SCHAAL	PLAN	P FORMAAT
27/05/2025	1/1	4/4	A3