

Legende


-  Bestaande verkeersborden
-  Geplande verkeersborden
-  Te verwijderen verkeersborden
-  Bestaande wegmarkeringen
-  Geplande wegmarkeringen
-  Te verwijderen wegmarkeringen

te plaatsen op het punt waar minder dan 3m ruimte op de berm overblijft (tussen de denkbeeldige rand en de begroeiing)



Alfons Braeckmanlaan

430

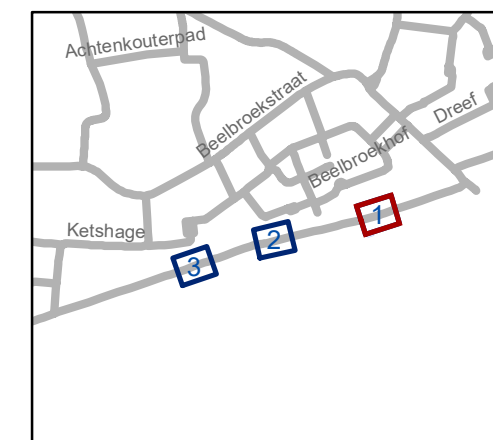


gent: Mobiliteitsbedrijf stad Gent
Verkeerstechnische taken

Alfons Braeckmanlaan E1 verbod

Dossiernummer P-745569

DATUM	SCHAAL	PLAN	P FORMAAT
21/05/2025	1/250	1/3	A3



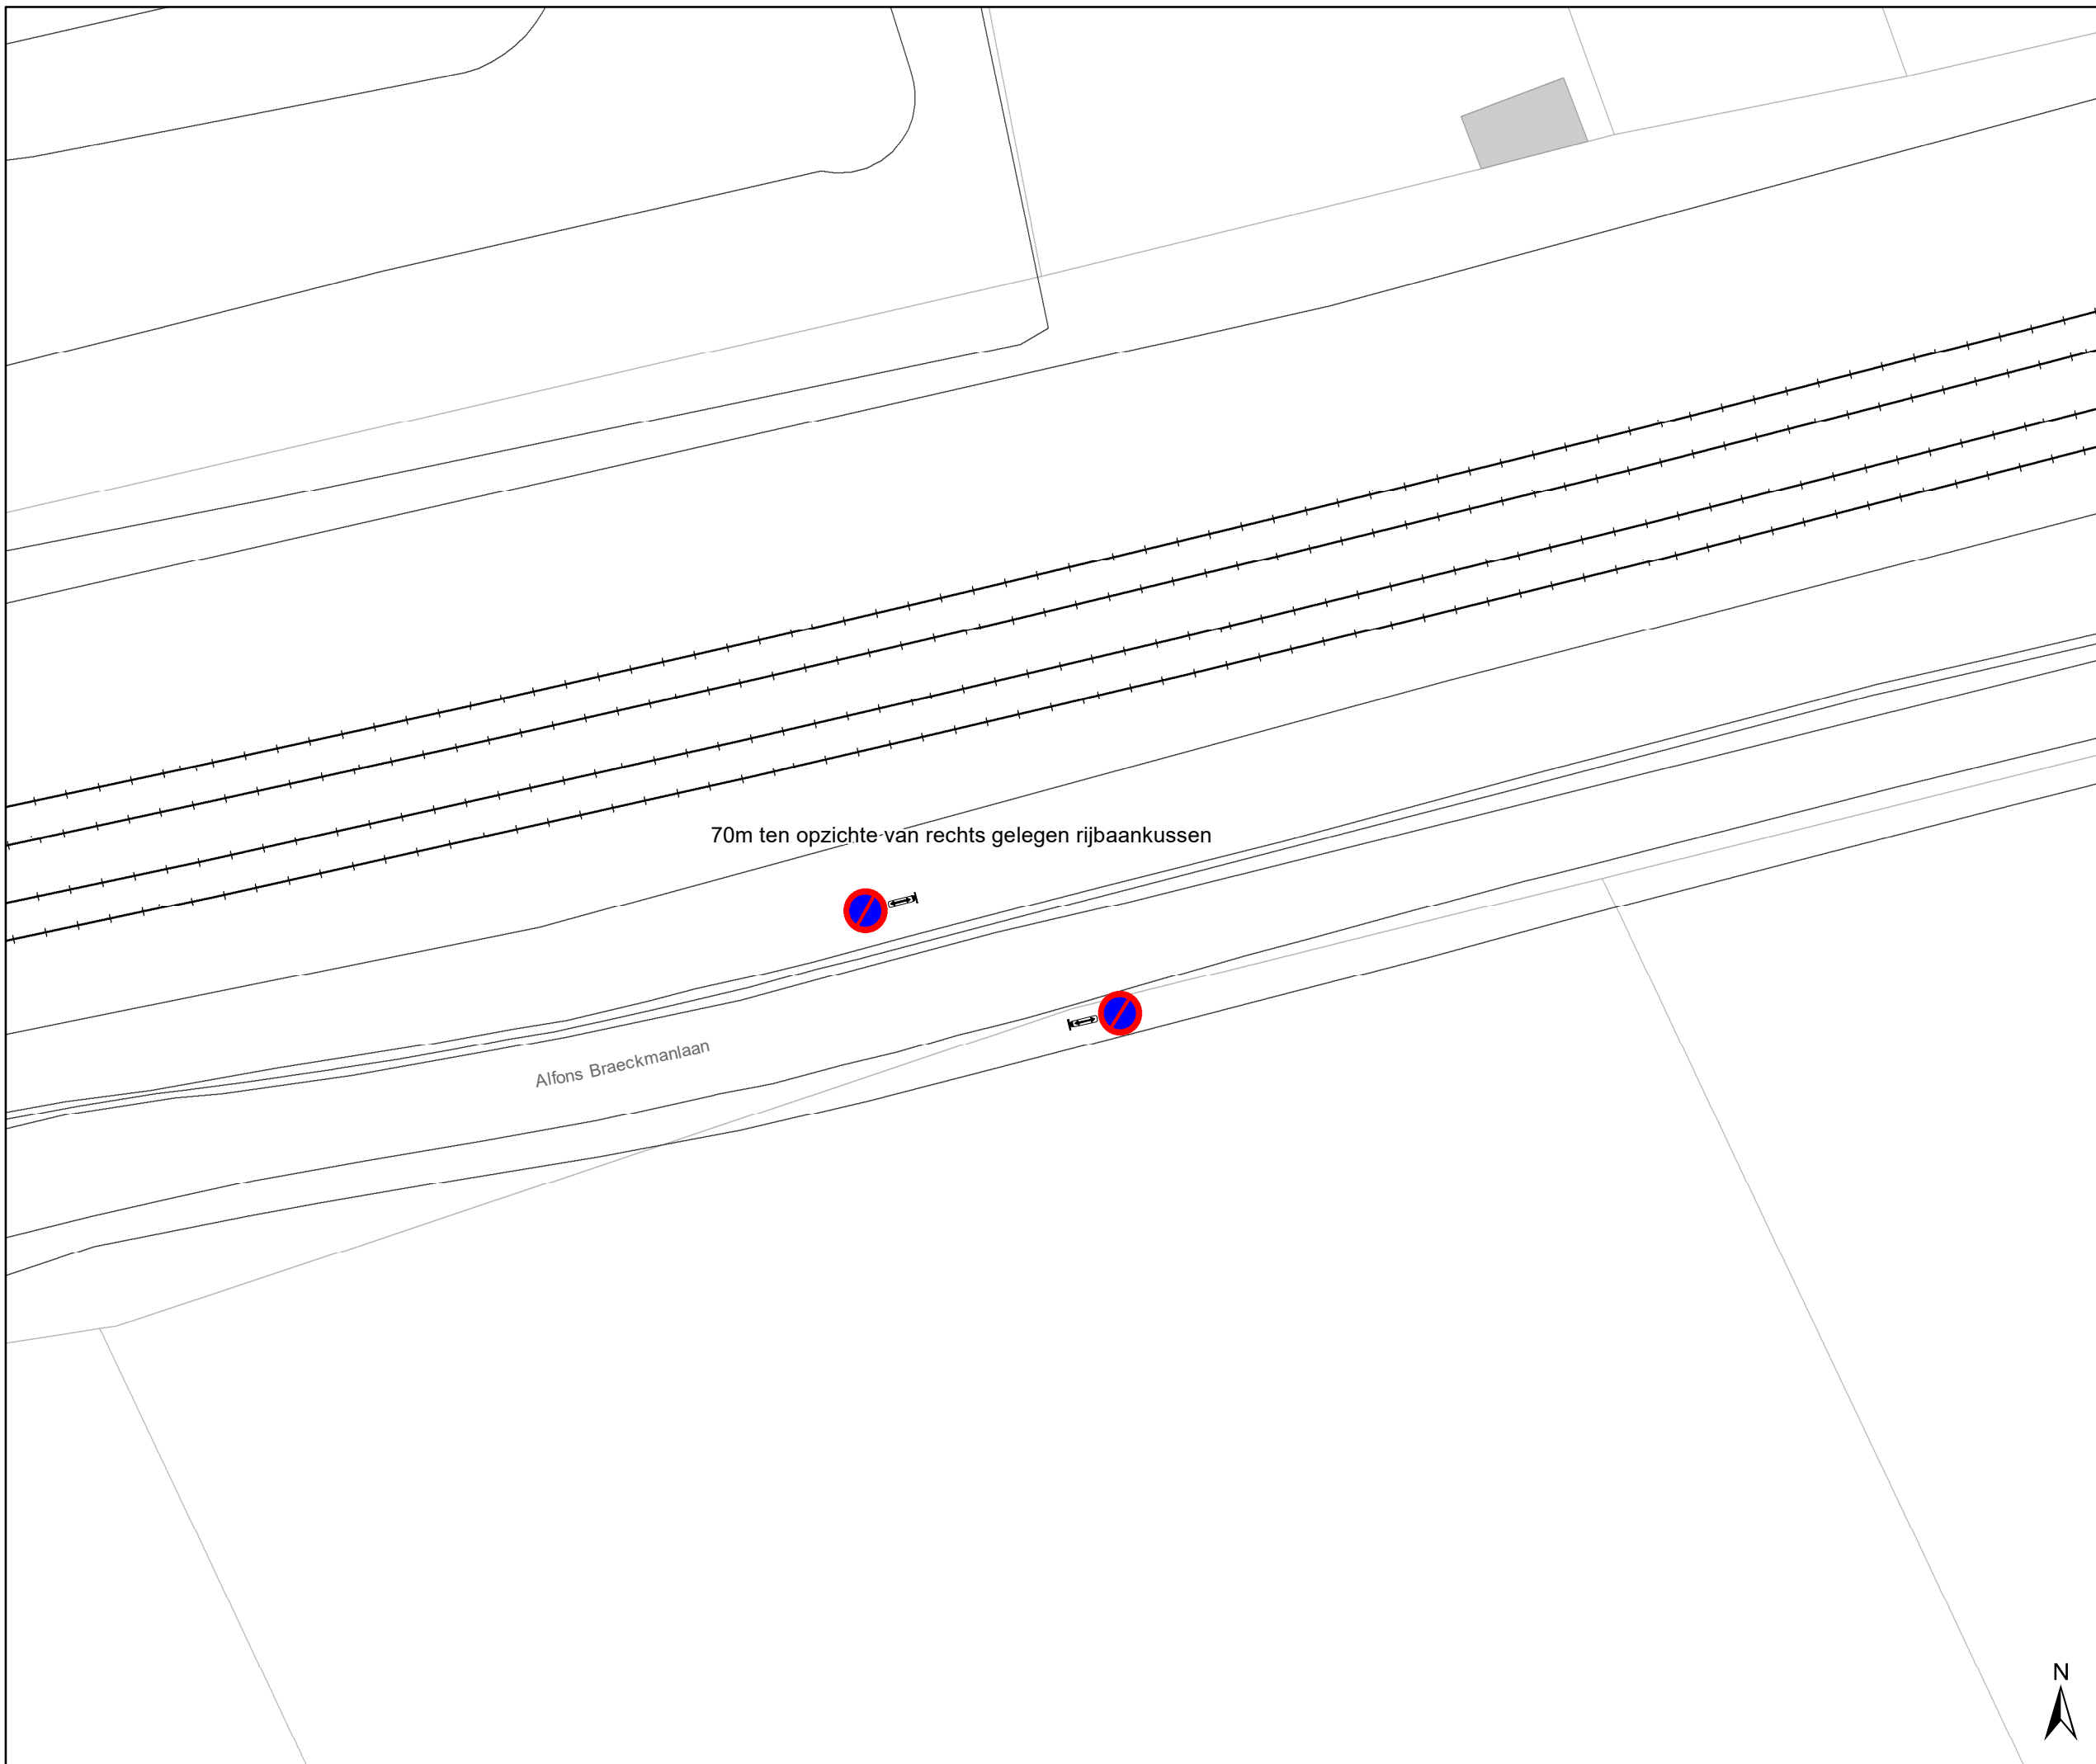


Legende

-  Bestaande verkeersborden
-  Geplande verkeersborden
-  Te verwijderen verkeersborden
-  Bestaande wegmarkeringen
-  Geplande wegmarkeringen
-  Te verwijderen wegmarkeringen

70m ten opzichte van rechts gelegen rijbaankussen

Alfons Braeckmanlaan

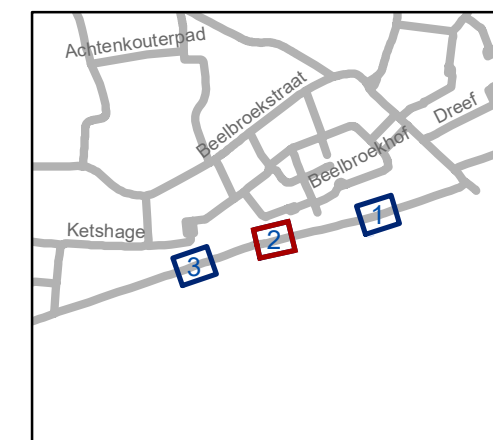


gent: Mobiliteitsbedrijf stad Gent
Verkeerstechnische taken

Alfons Braeckmanlaan E1 verbod

Dossiernummer P-745569


DATUM	SCHAAL	PLAN	P FORMAAT
21/05/2025	1/250	2/3	A3



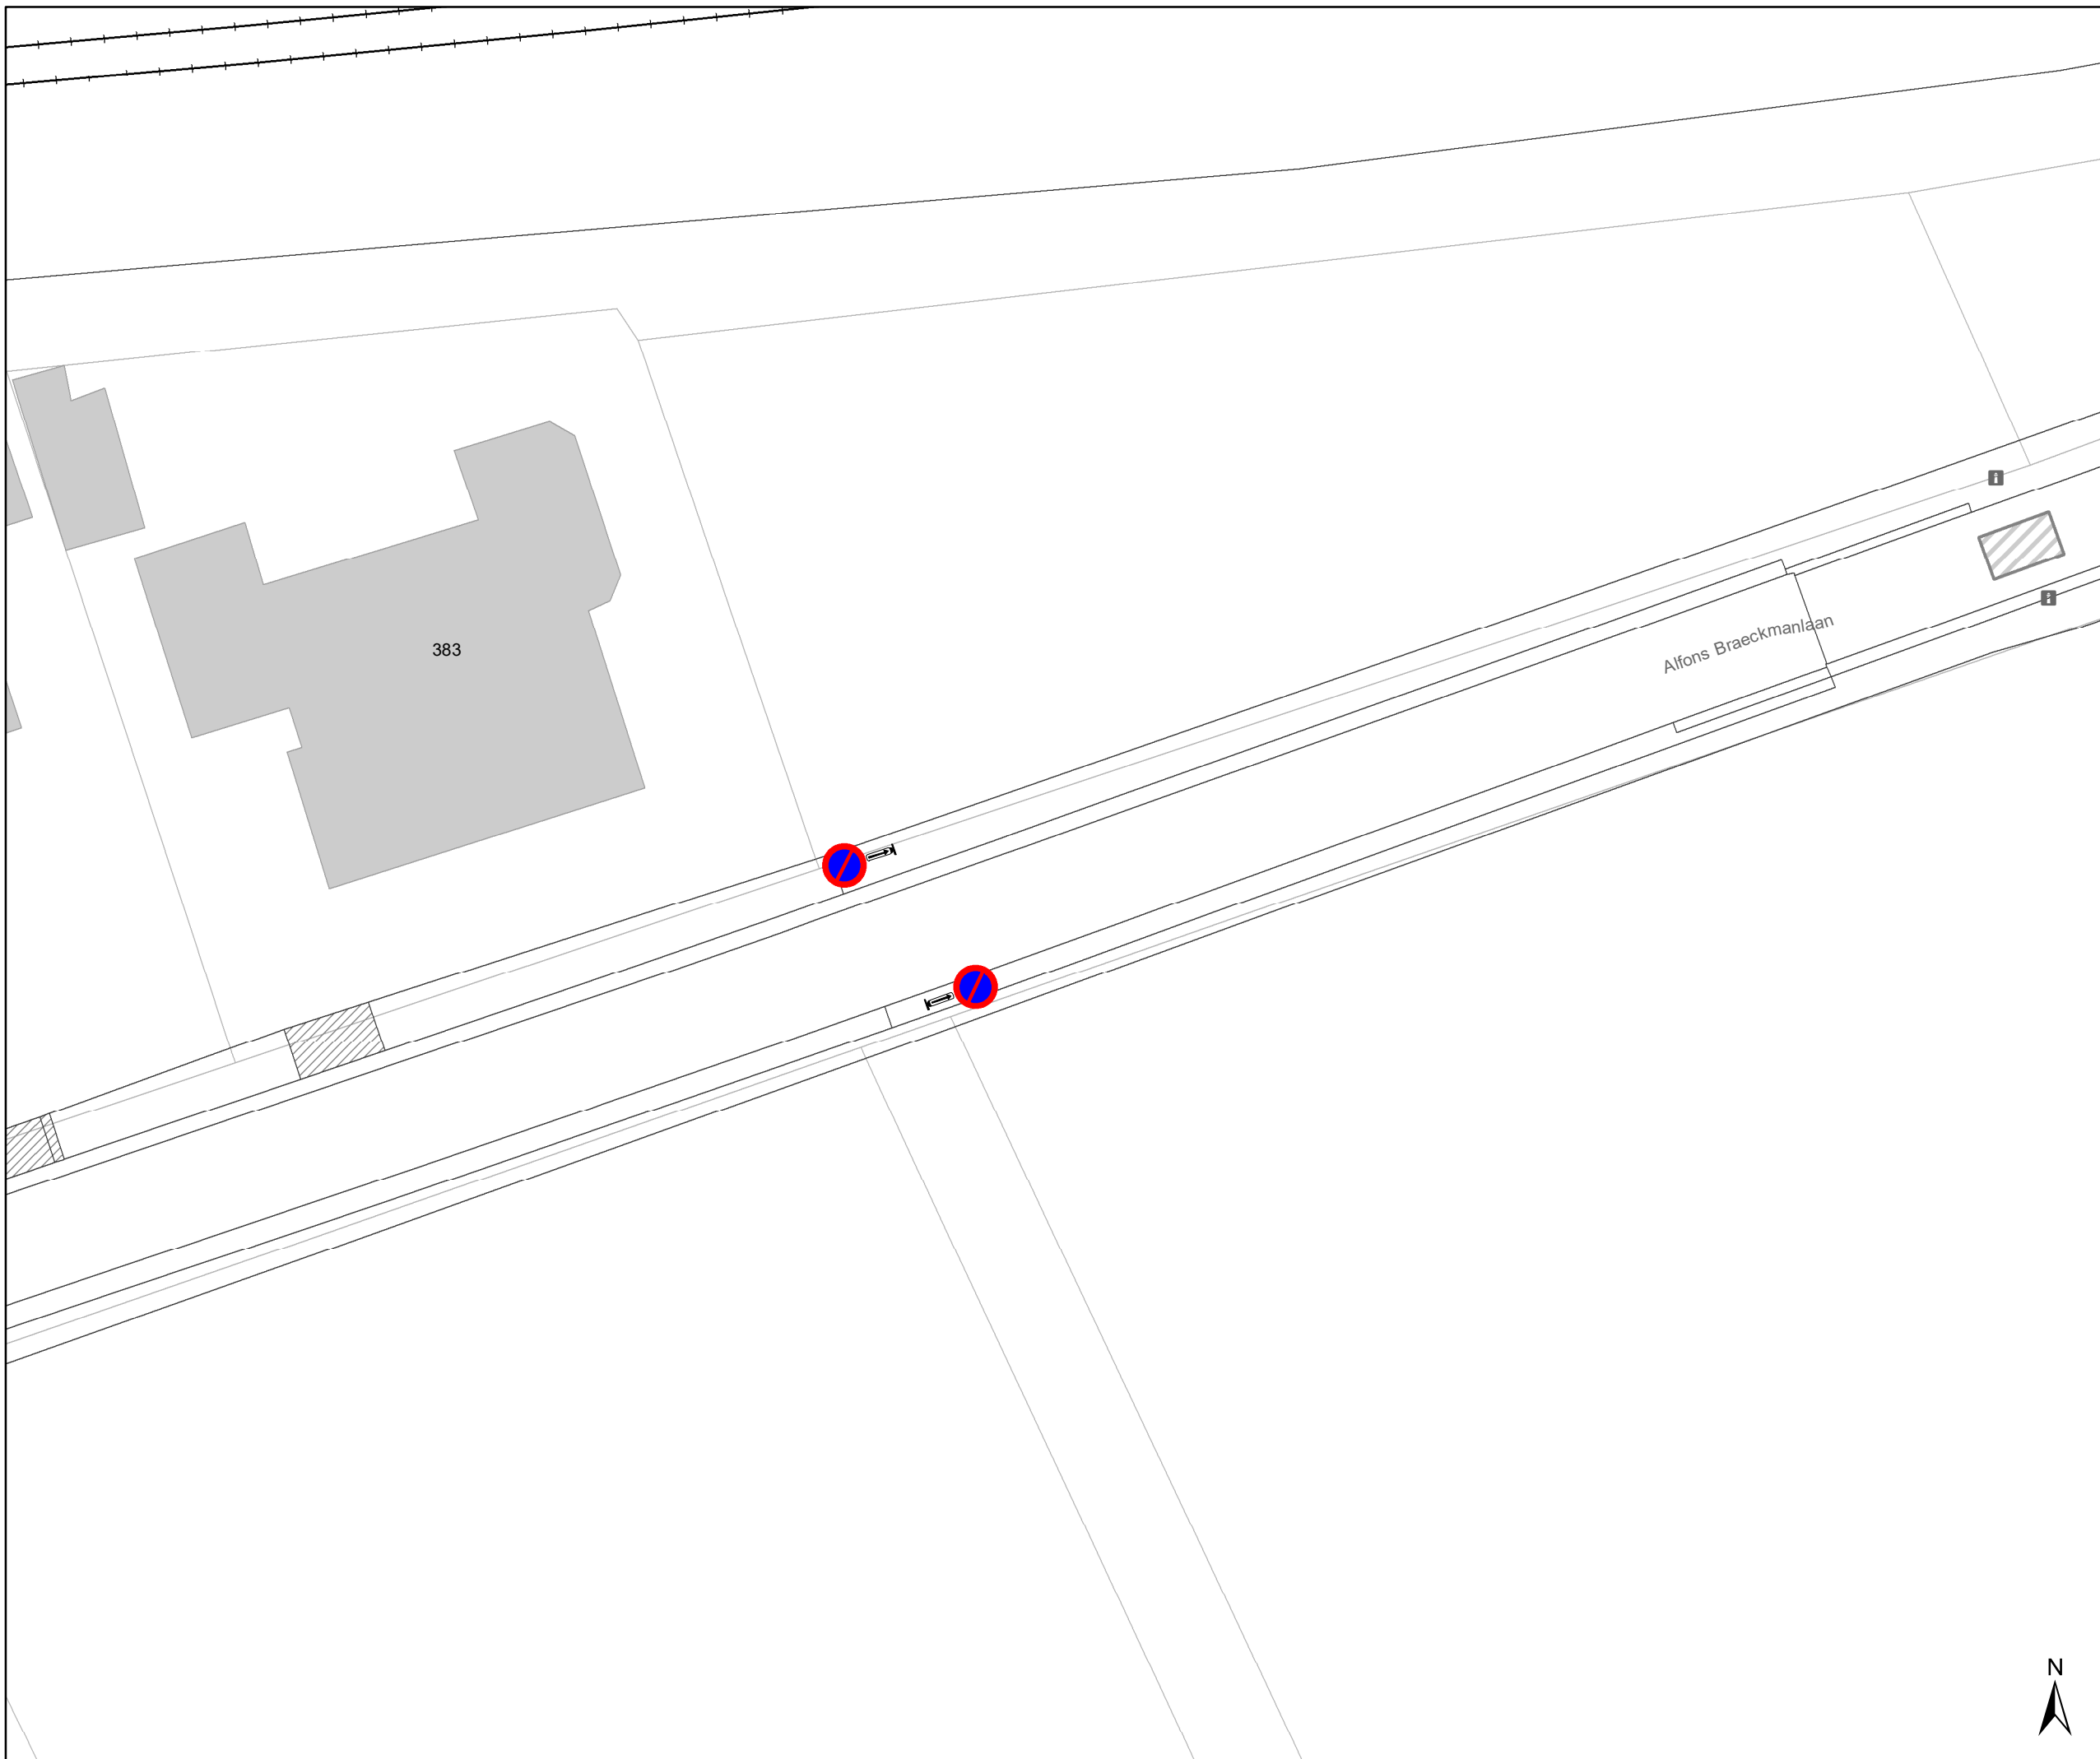

Legende

-  Bestaande verkeersborden
-  Geplande verkeersborden
-  Te verwijderen verkeersborden
-  Bestaande wegmarkeringen
-  Geplande wegmarkeringen
-  Te verwijderen wegmarkeringen

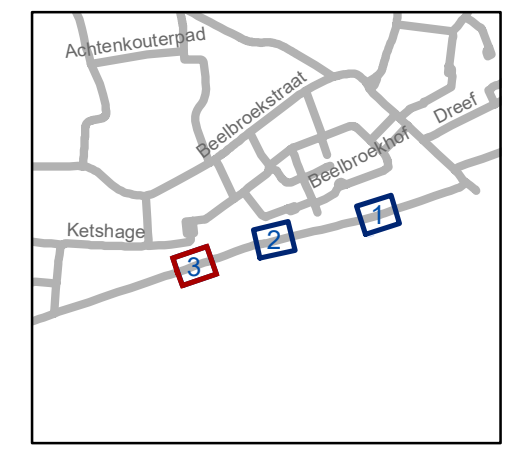

gent: Mobiliteitsbedrijf stad Gent
Verkeerstechnische taken

Alfons Braeckmanlaan
E1 verbod

Dossiernummer P-745569

DATUM	SCHAAL	PLAN	P FORMAAT
21/05/2025	1/250	3/3	A3