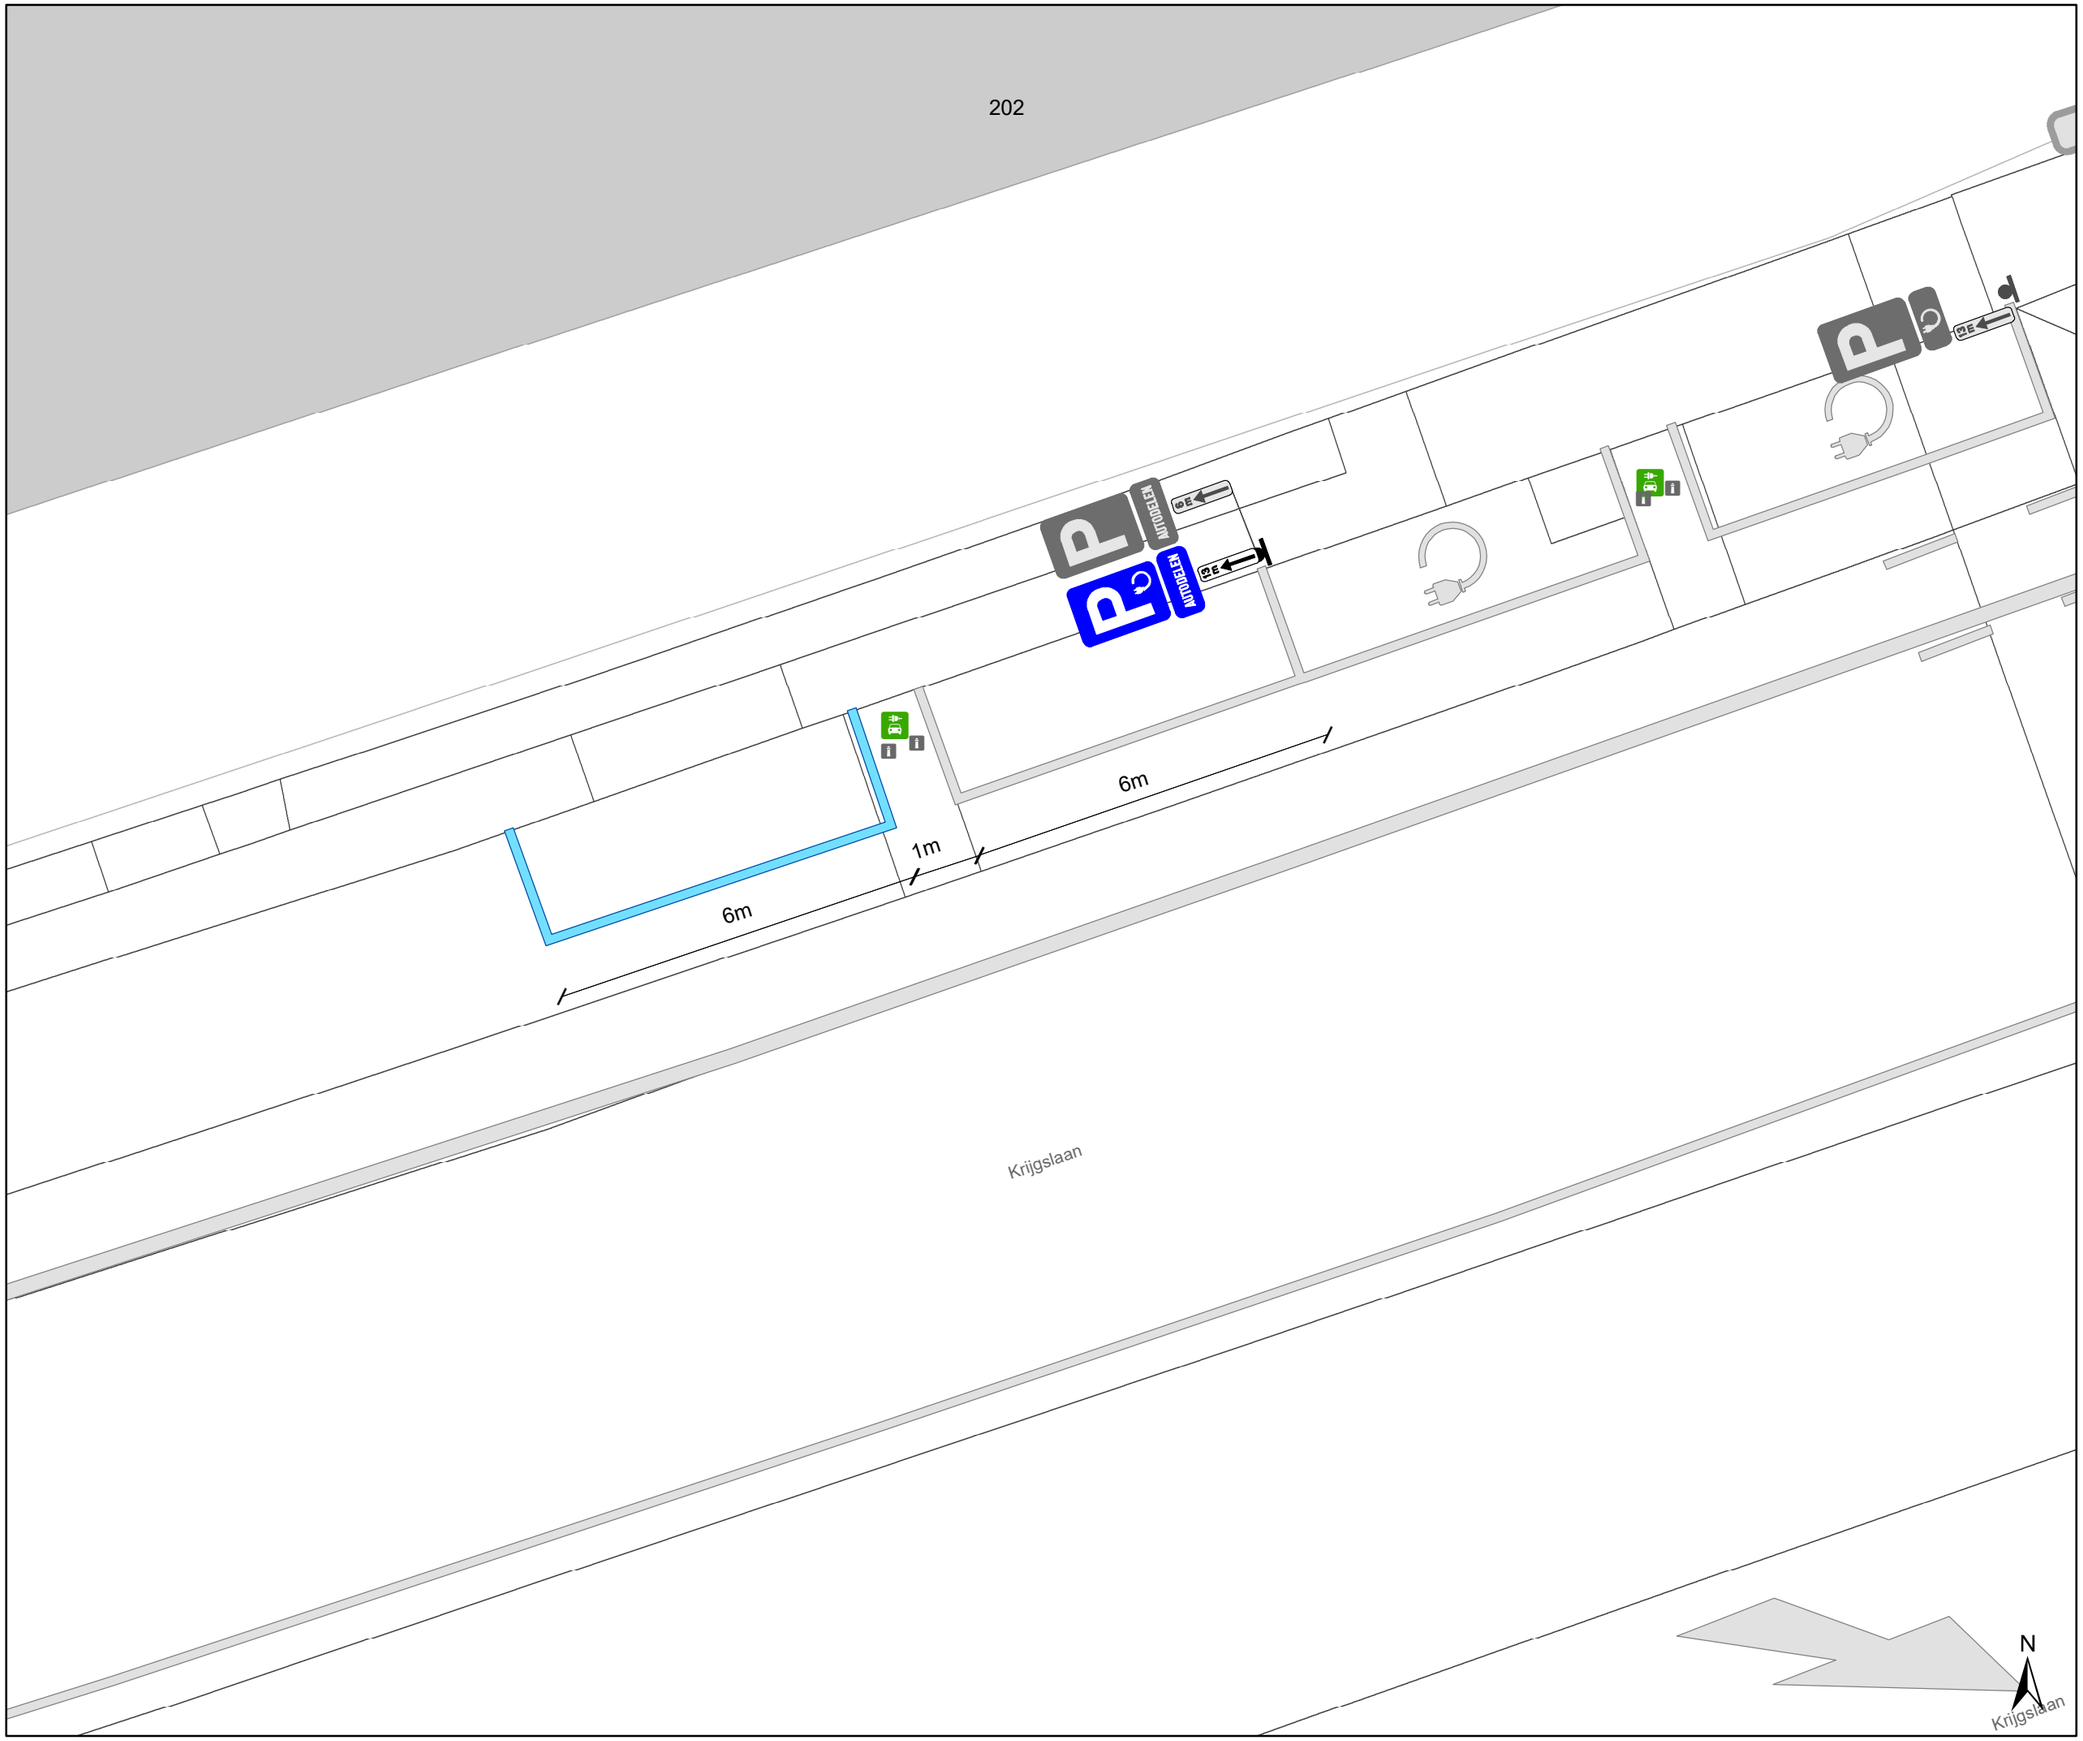

Legende

- Bestaande verkeersborden
- Geplande verkeersborden
- Te verwijderen verkeersborden
- Bestaande wegmarkeringen
- Geplande wegmarkeringen
- Te verwijderen wegmarkeringen
- Bestaand paaltje
- Actieve laadpaal

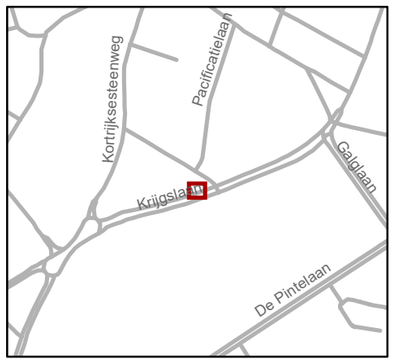

gent: Mobiliteitsbedrijf stad Gent
Verkeerstechnische taken

Krijgslaan 202
EAD

Dossiernummer: P-632142

DATUM	SCHAAL	PLAN	P FORMAAT
22/05/2025	1/100	1/1	A3