
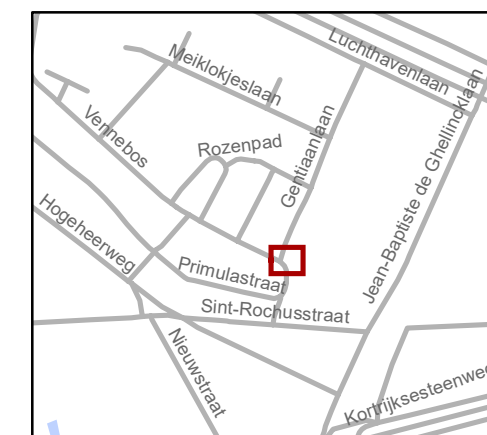


Legende

-  Bestaande verkeersborden
-  Geplande verkeersborden
-  Te verwijderen verkeersborden
-  Bestaande wegmarkeringen
-  Geplande wegmarkeringen
-  Te verwijderen wegmarkeringen

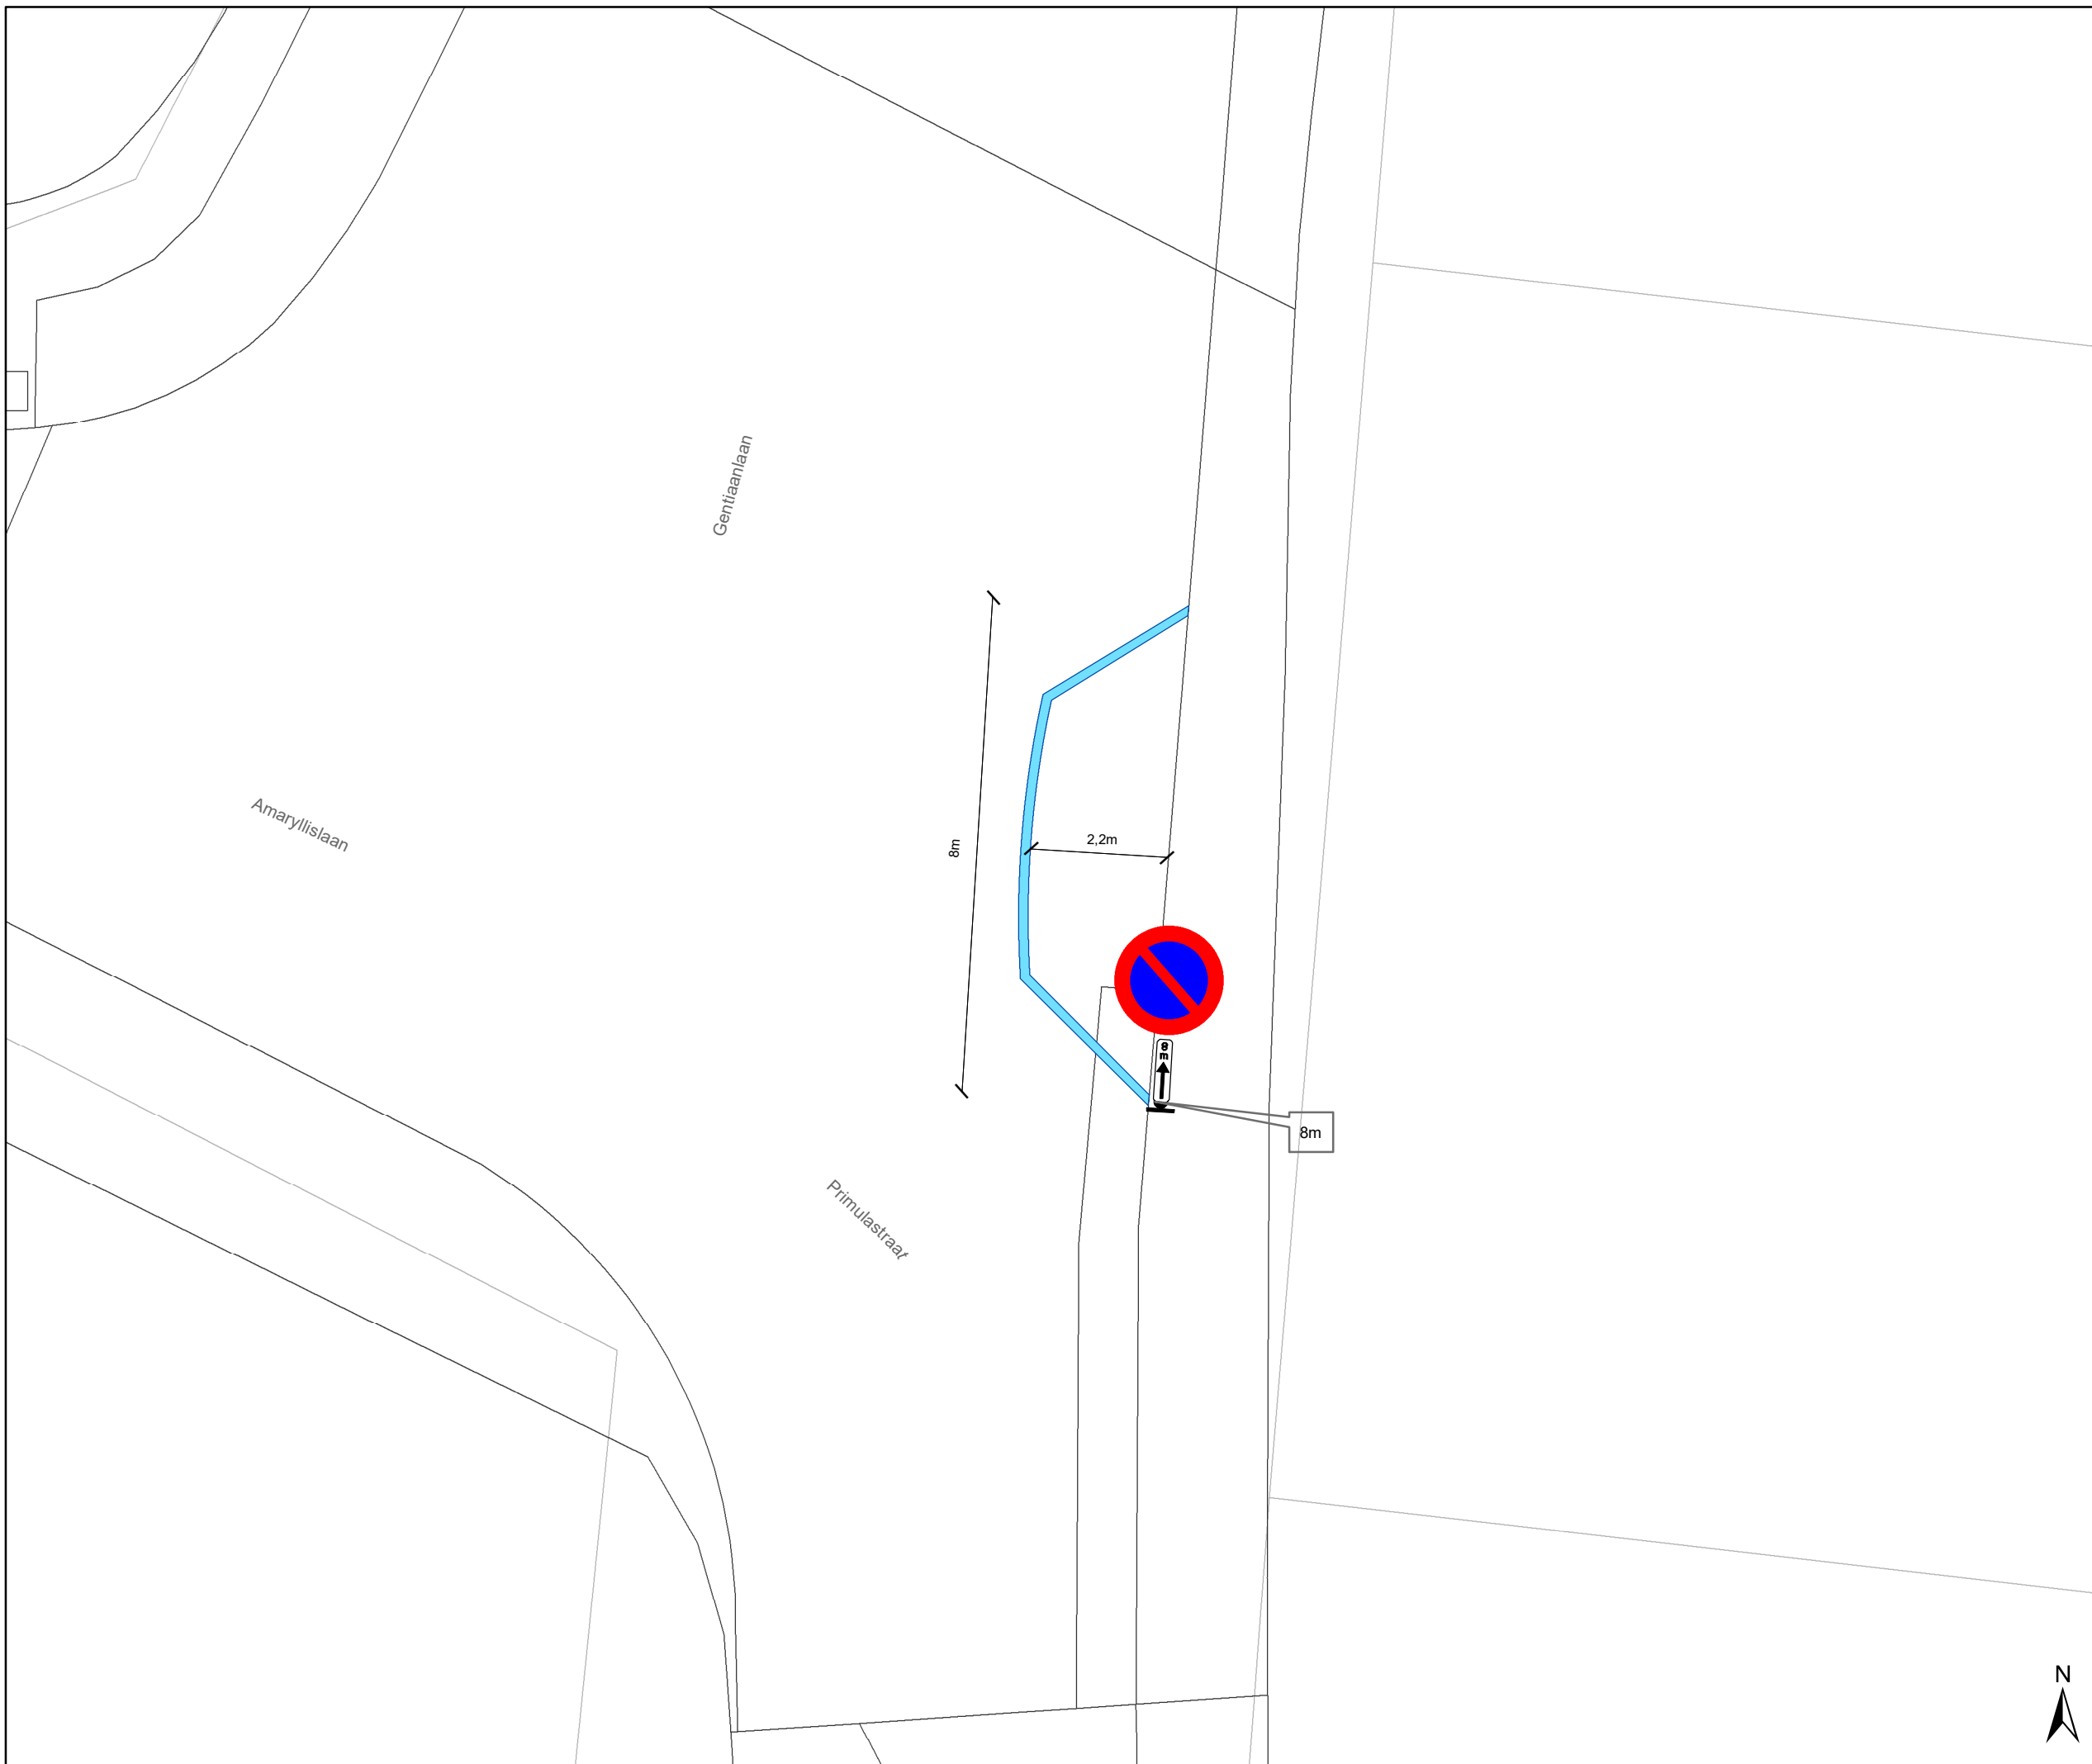

gent: Mobiliteitsbedrijf stad Gent
Verkeerstechnische taken

Gentiaanlaan signalisatie glasbollen

Dossiernummer: P-738140

DATUM	SCHAAL	PLAN	P FORMAAT
12/06/2025	1/150	1/1	A3