
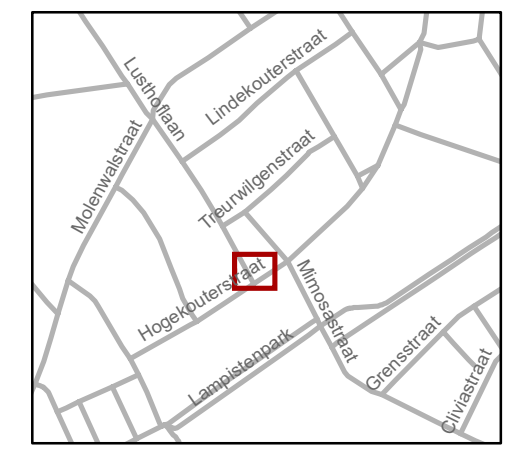


# Legende

-  Bestaande verkeersborden
-  Geplande verkeersborden
-  Te verwijderen verkeersborden
-  Bestaande wegmarkeringen
-  Geplande wegmarkeringen
-  Te verwijderen wegmarkeringen

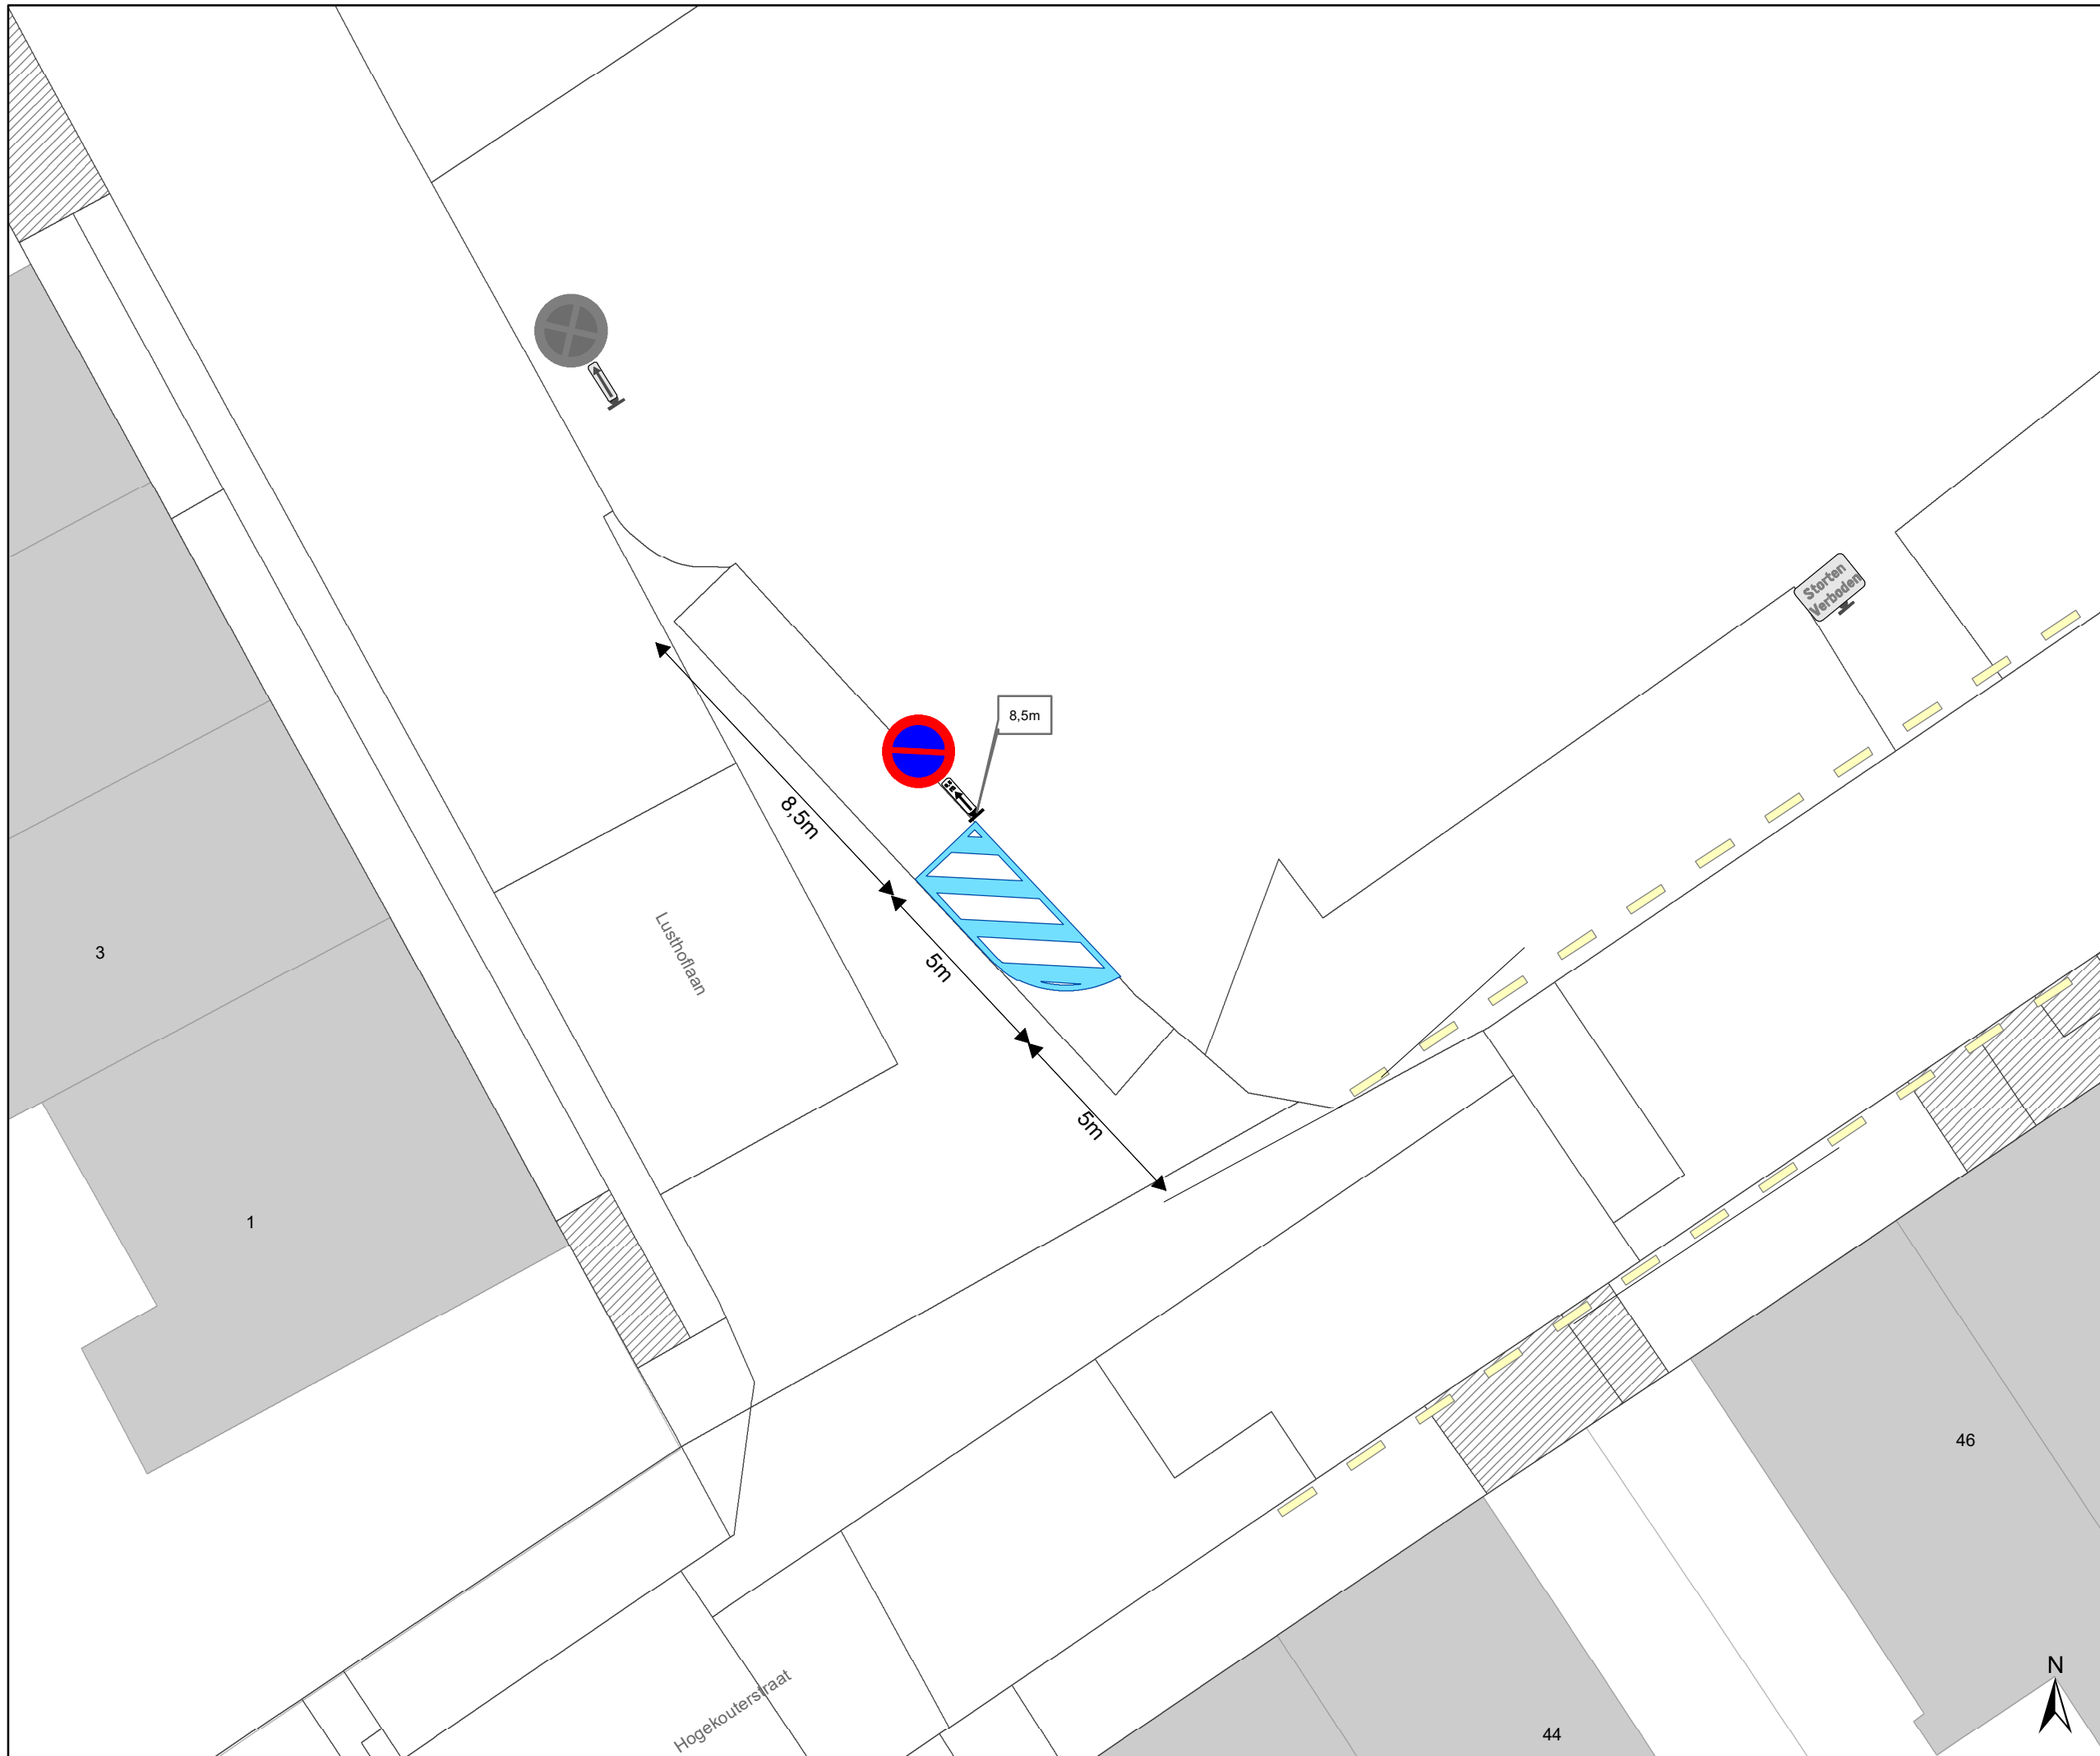

**gent:** Mobiliteitsbedrijf stad Gent  
Verkeerstechnische taken

## Lusthoflaan 1 signalisatie glasbollen

Dossiernummer: P-738100

DATUM	SCHAAL	PLAN	P FORMAAT
12/06/2025	1/100	1/1	A3

