



Revisie 1 (P-750502)

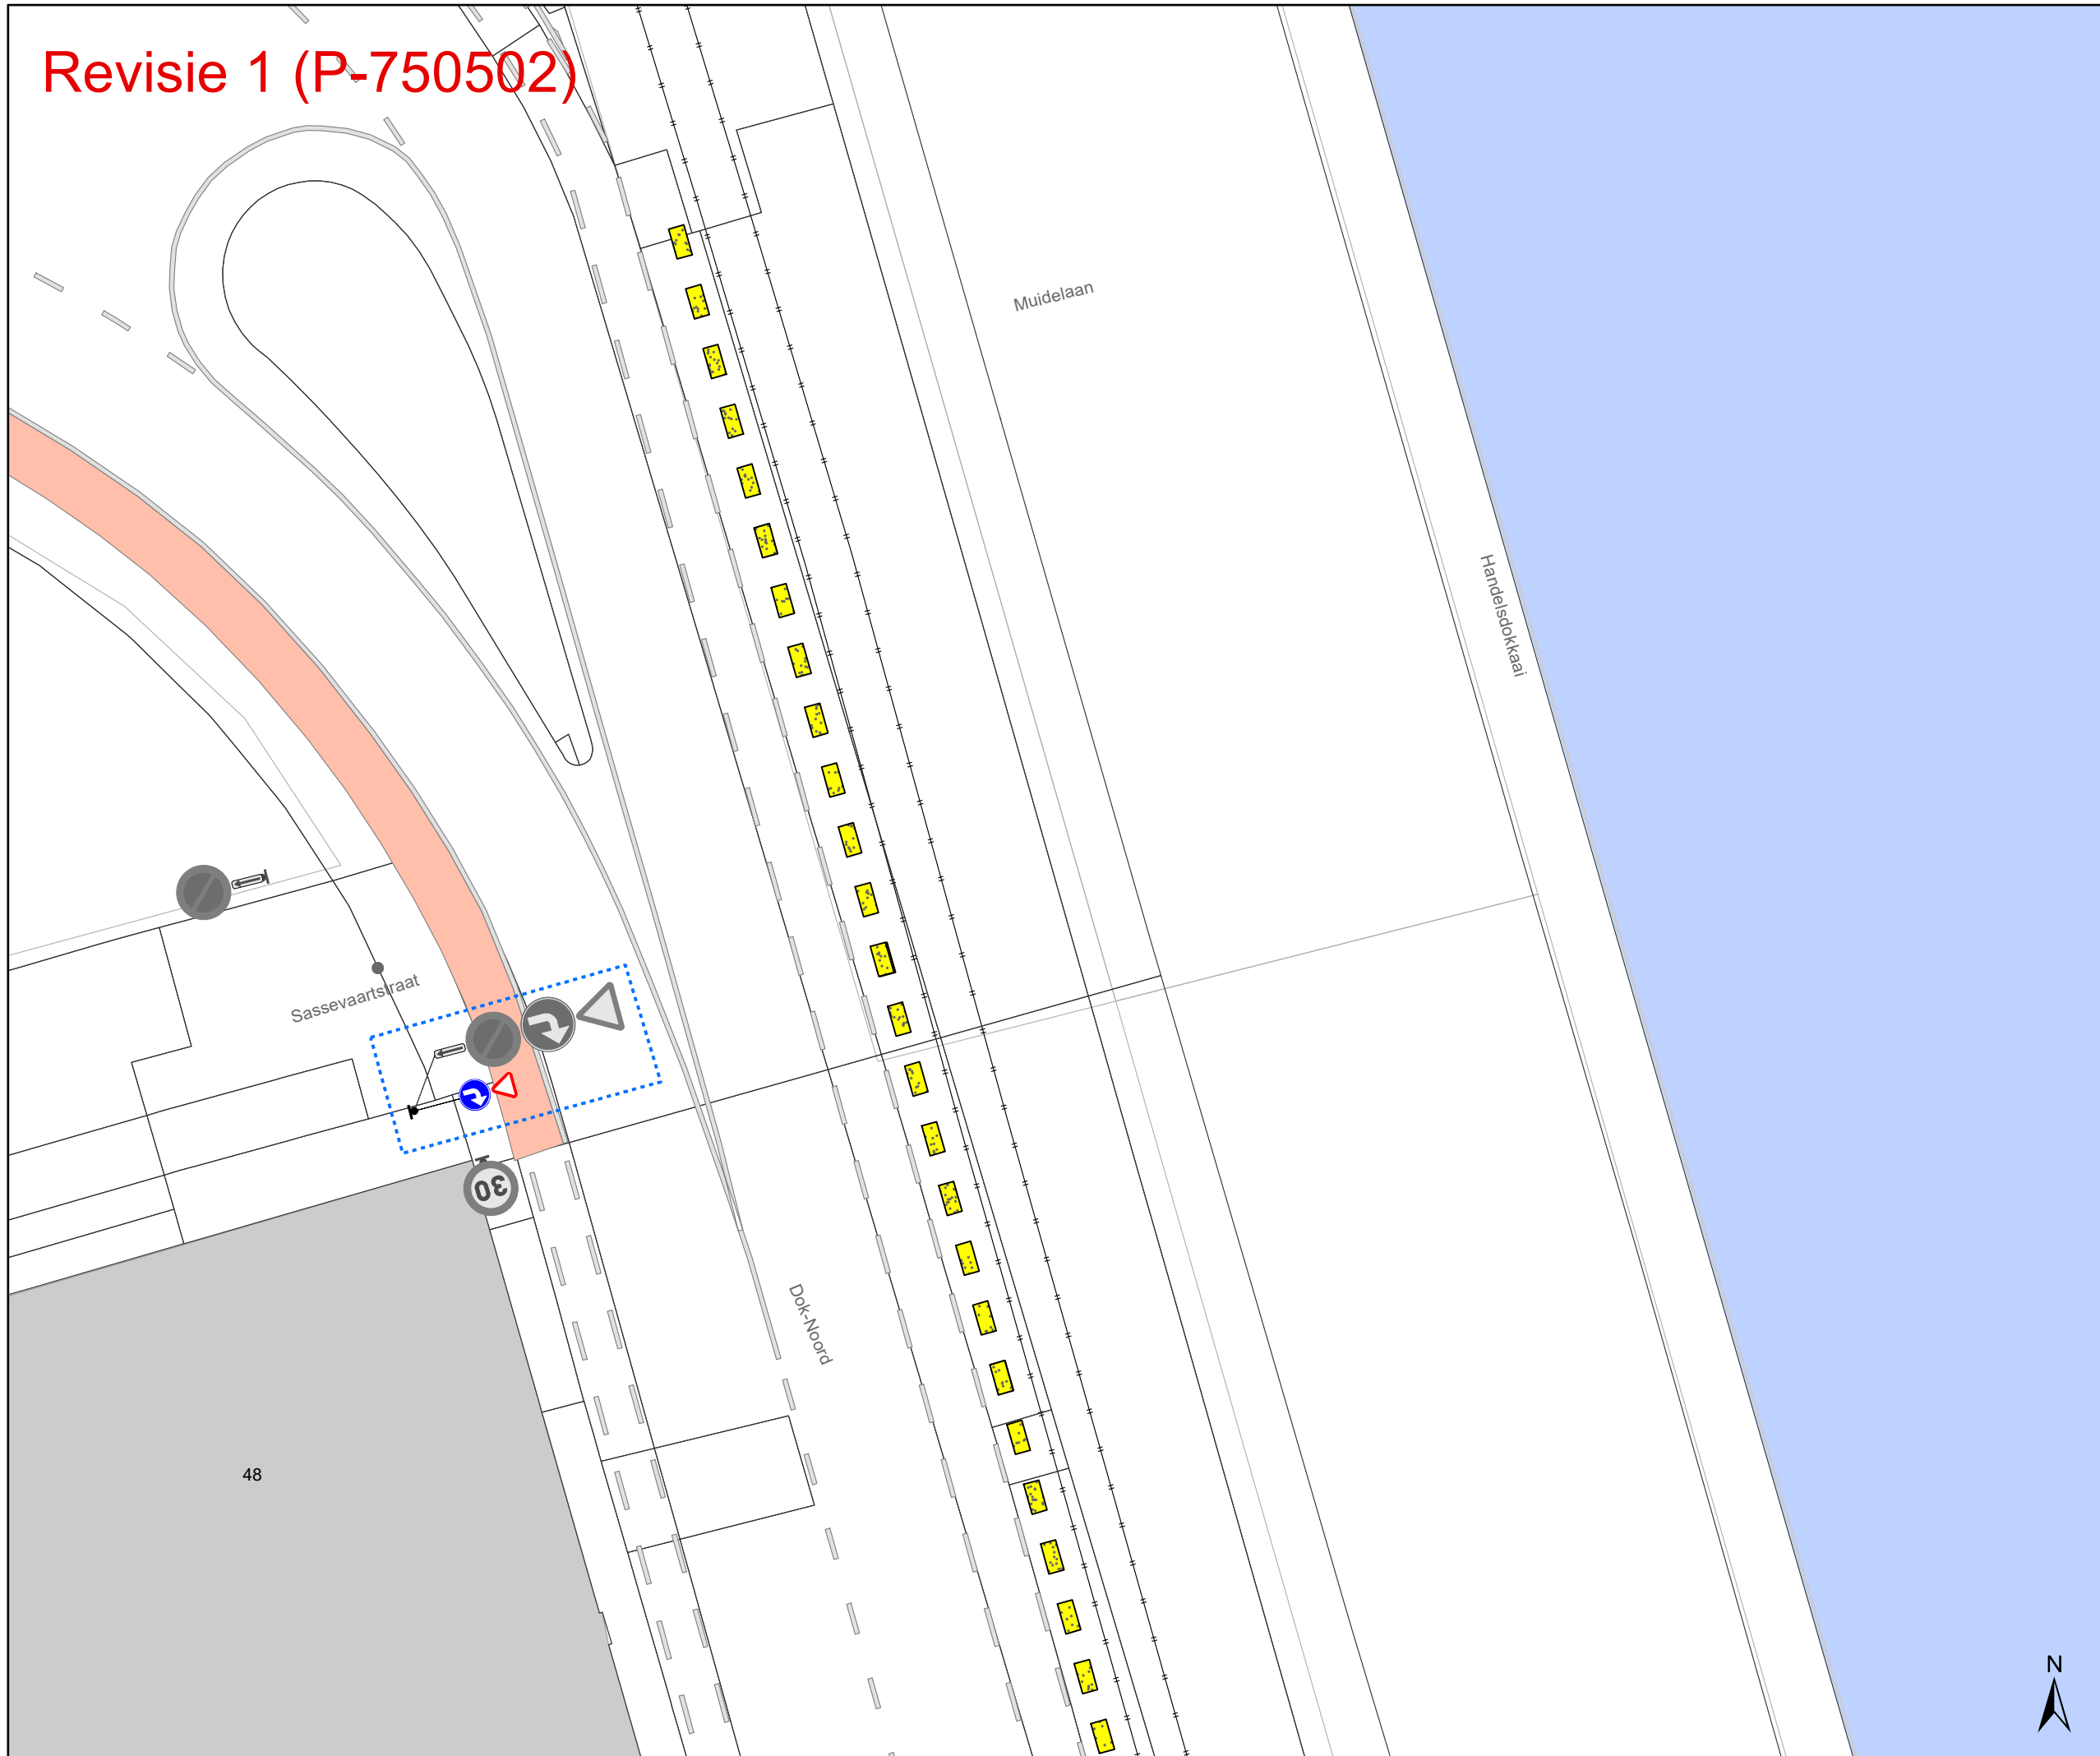

- ## Legende
- Bestaande verkeersborden
 - Geplande verkeersborden
 - Te verwijderen verkeersborden
 - Bestaande wegmarkeringen
 - Geplande wegmarkeringen
 - Te verwijderen wegmarkeringen
 - Geplande betonblokken
 - Bestaande betonblokken
 - Technische kast camera
 - Actieve fietsenstalling
 - Geplande parkeerautomaat
 - Geplande camerapaal
 - Gepland paaltje
 - Te verwijderen paaltje
 - Bestaand paaltje
 - Ander gepland dossier (ter uitvoering bij DWBW)
 - Revisie-elementen**
 - Bochtsimulaties

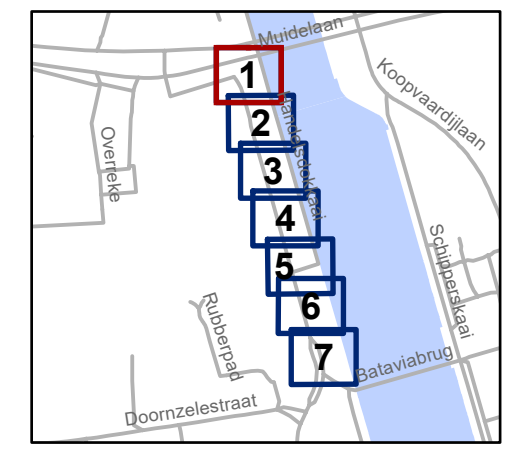

gent: Mobiliteitsbedrijf stad Gent
Verkeerstechnische taken

Dok-Noord REVISIE 1
Inrichten Parking
Handelsdokkaai

Dossiernummer P-459175

DATUM	SCHAAL	PLAN	P FORMAAT
27/05/2025	1/200	1/7	A3



48

Revisie 1 (P-750502)

6A


Dok-Noord

Handelsdokkaai

5L

Legende

-  Bestaande verkeersborden
-  Geplande verkeersborden
-  Te verwijderen verkeersborden
-  Bestaande wegmarkeringen
-  Geplande wegmarkeringen
-  Te verwijderen wegmarkeringen
-  Geplande betonblokken
-  Bestaande betonblokken
-  Technische kast camera
-  Actieve fietsenstalling
-  Geplande parkeerautomaat
-  Geplande camerapaal
-  Gepland paaltje
-  Te verwijderen paaltje
-  Bestaand paaltje
-  Ander gepland dossier (ter uitvoering bij DWBW)
-  **Revisie-elementen**
-  **Bochtsimulaties**

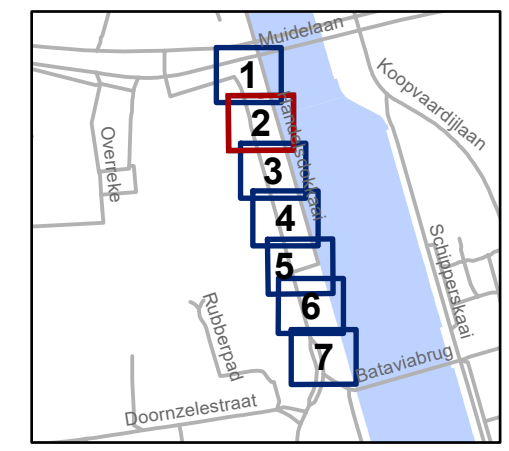

gent: Mobiliteitsbedrijf stad Gent
Verkeerstechnische taken

Dok-Noord REVISIE 1 Inrichten Parking Handelsdokkaai

Dossiernummer P-459175

DATUM	SCHAAL	PLAN	P FORMAAT
27/05/2025	1/200	2/7	A3



Revisie 1 (P-750502)


B1 +
ZONE BETALEND herhaling
+ ZONE BEWONERS einde

ZONE
BEWONERS
begin

BEONBLOKKEN OP 1 LIJN ZETTEN
50cm NAAST FIETSPAD

Legende

-  Bestaande verkeersborden
-  Geplande verkeersborden
-  Te verwijderen verkeersborden
-  Bestaande wegmarkeringen
-  Geplande wegmarkeringen
-  Te verwijderen wegmarkeringen
-  Geplande betonblokken
-  Bestaande betonblokken
-  Technische kast camera
-  Actieve fietsenstalling
-  Geplande parkeerautomaat
-  Geplande camera paal
-  Gepland paaltje
-  Te verwijderen paaltje
-  Bestaand paaltje
-  Ander gepland dossier (ter uitvoering bij DWBW)
-  Revisie-elementen
-  Bochtsimulaties

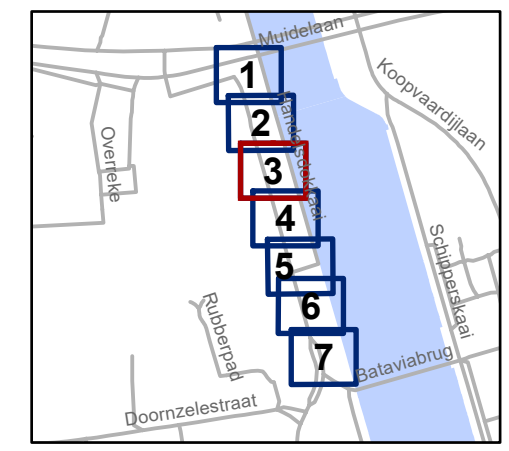


gent: Mobiliteitsbedrijf stad Gent
Verkeerstechnische taken


Dok-Noord REVISIE 1
Inrichten Parking
Handelsdokkaai

Dossiernummer P-459175

DATUM	SCHAAL	PLAN	P FORMAAT
27/05/2025	1/200	3/7	A3

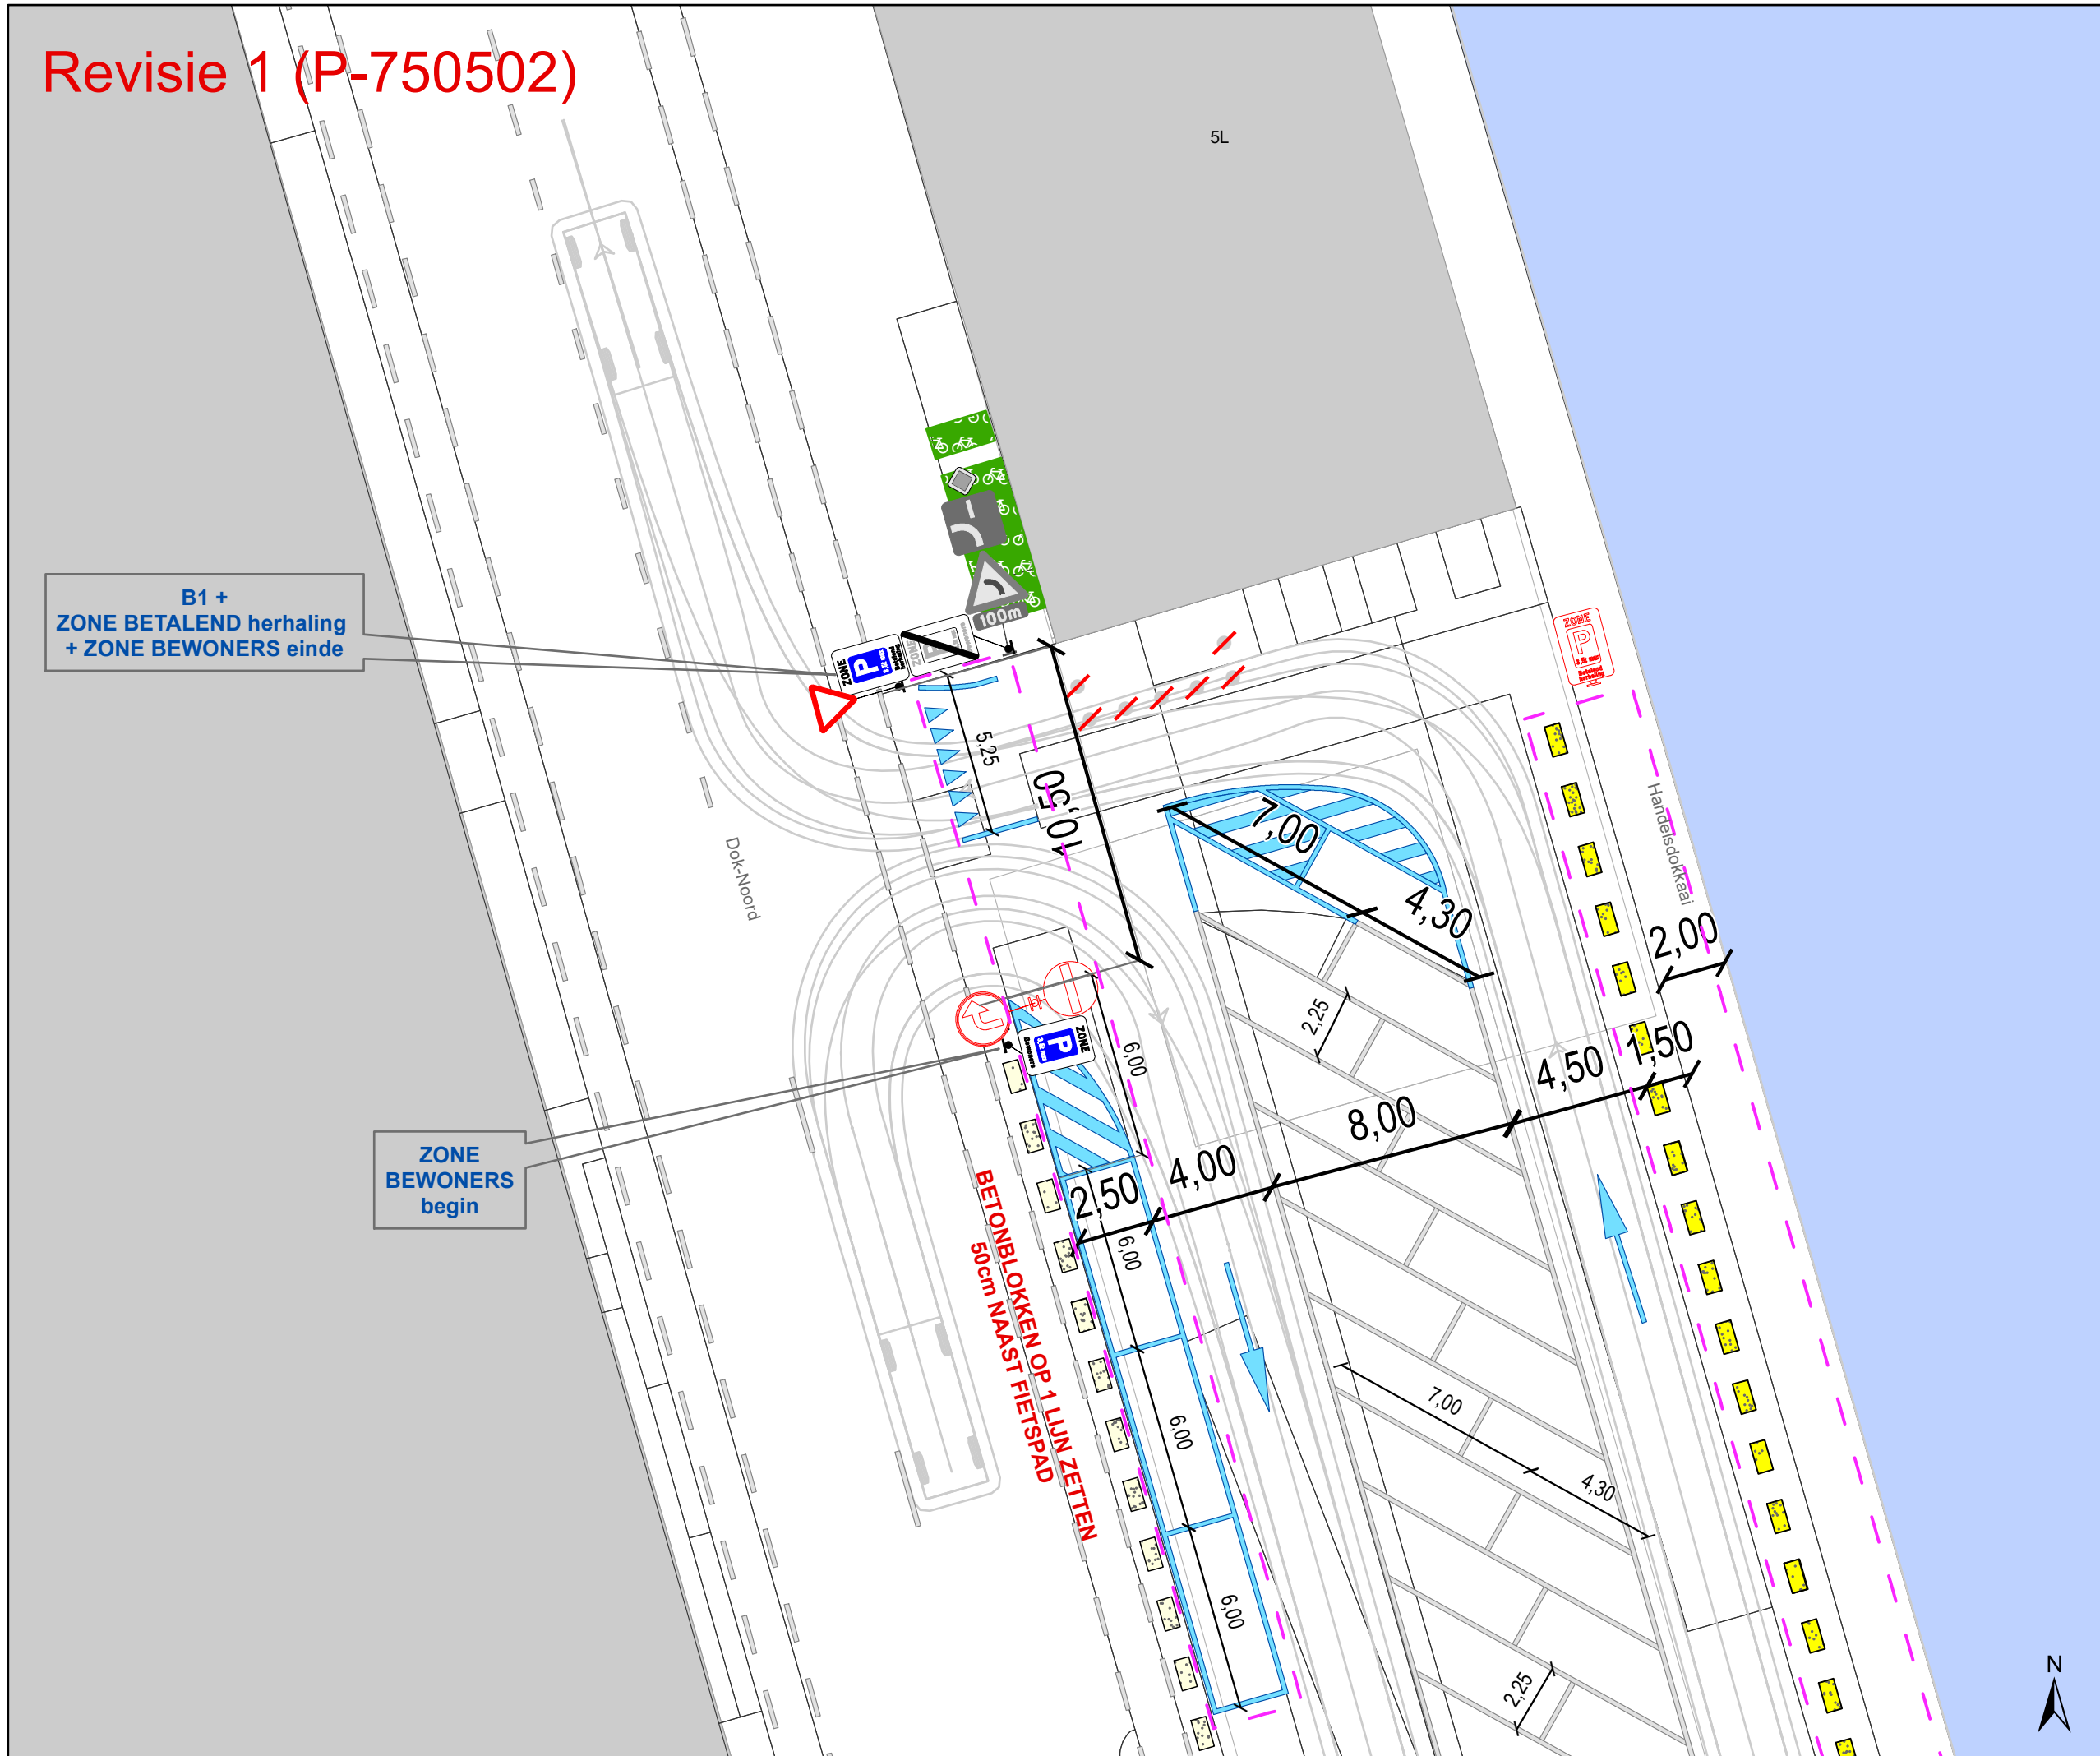


Revisie 1 (P-750502)

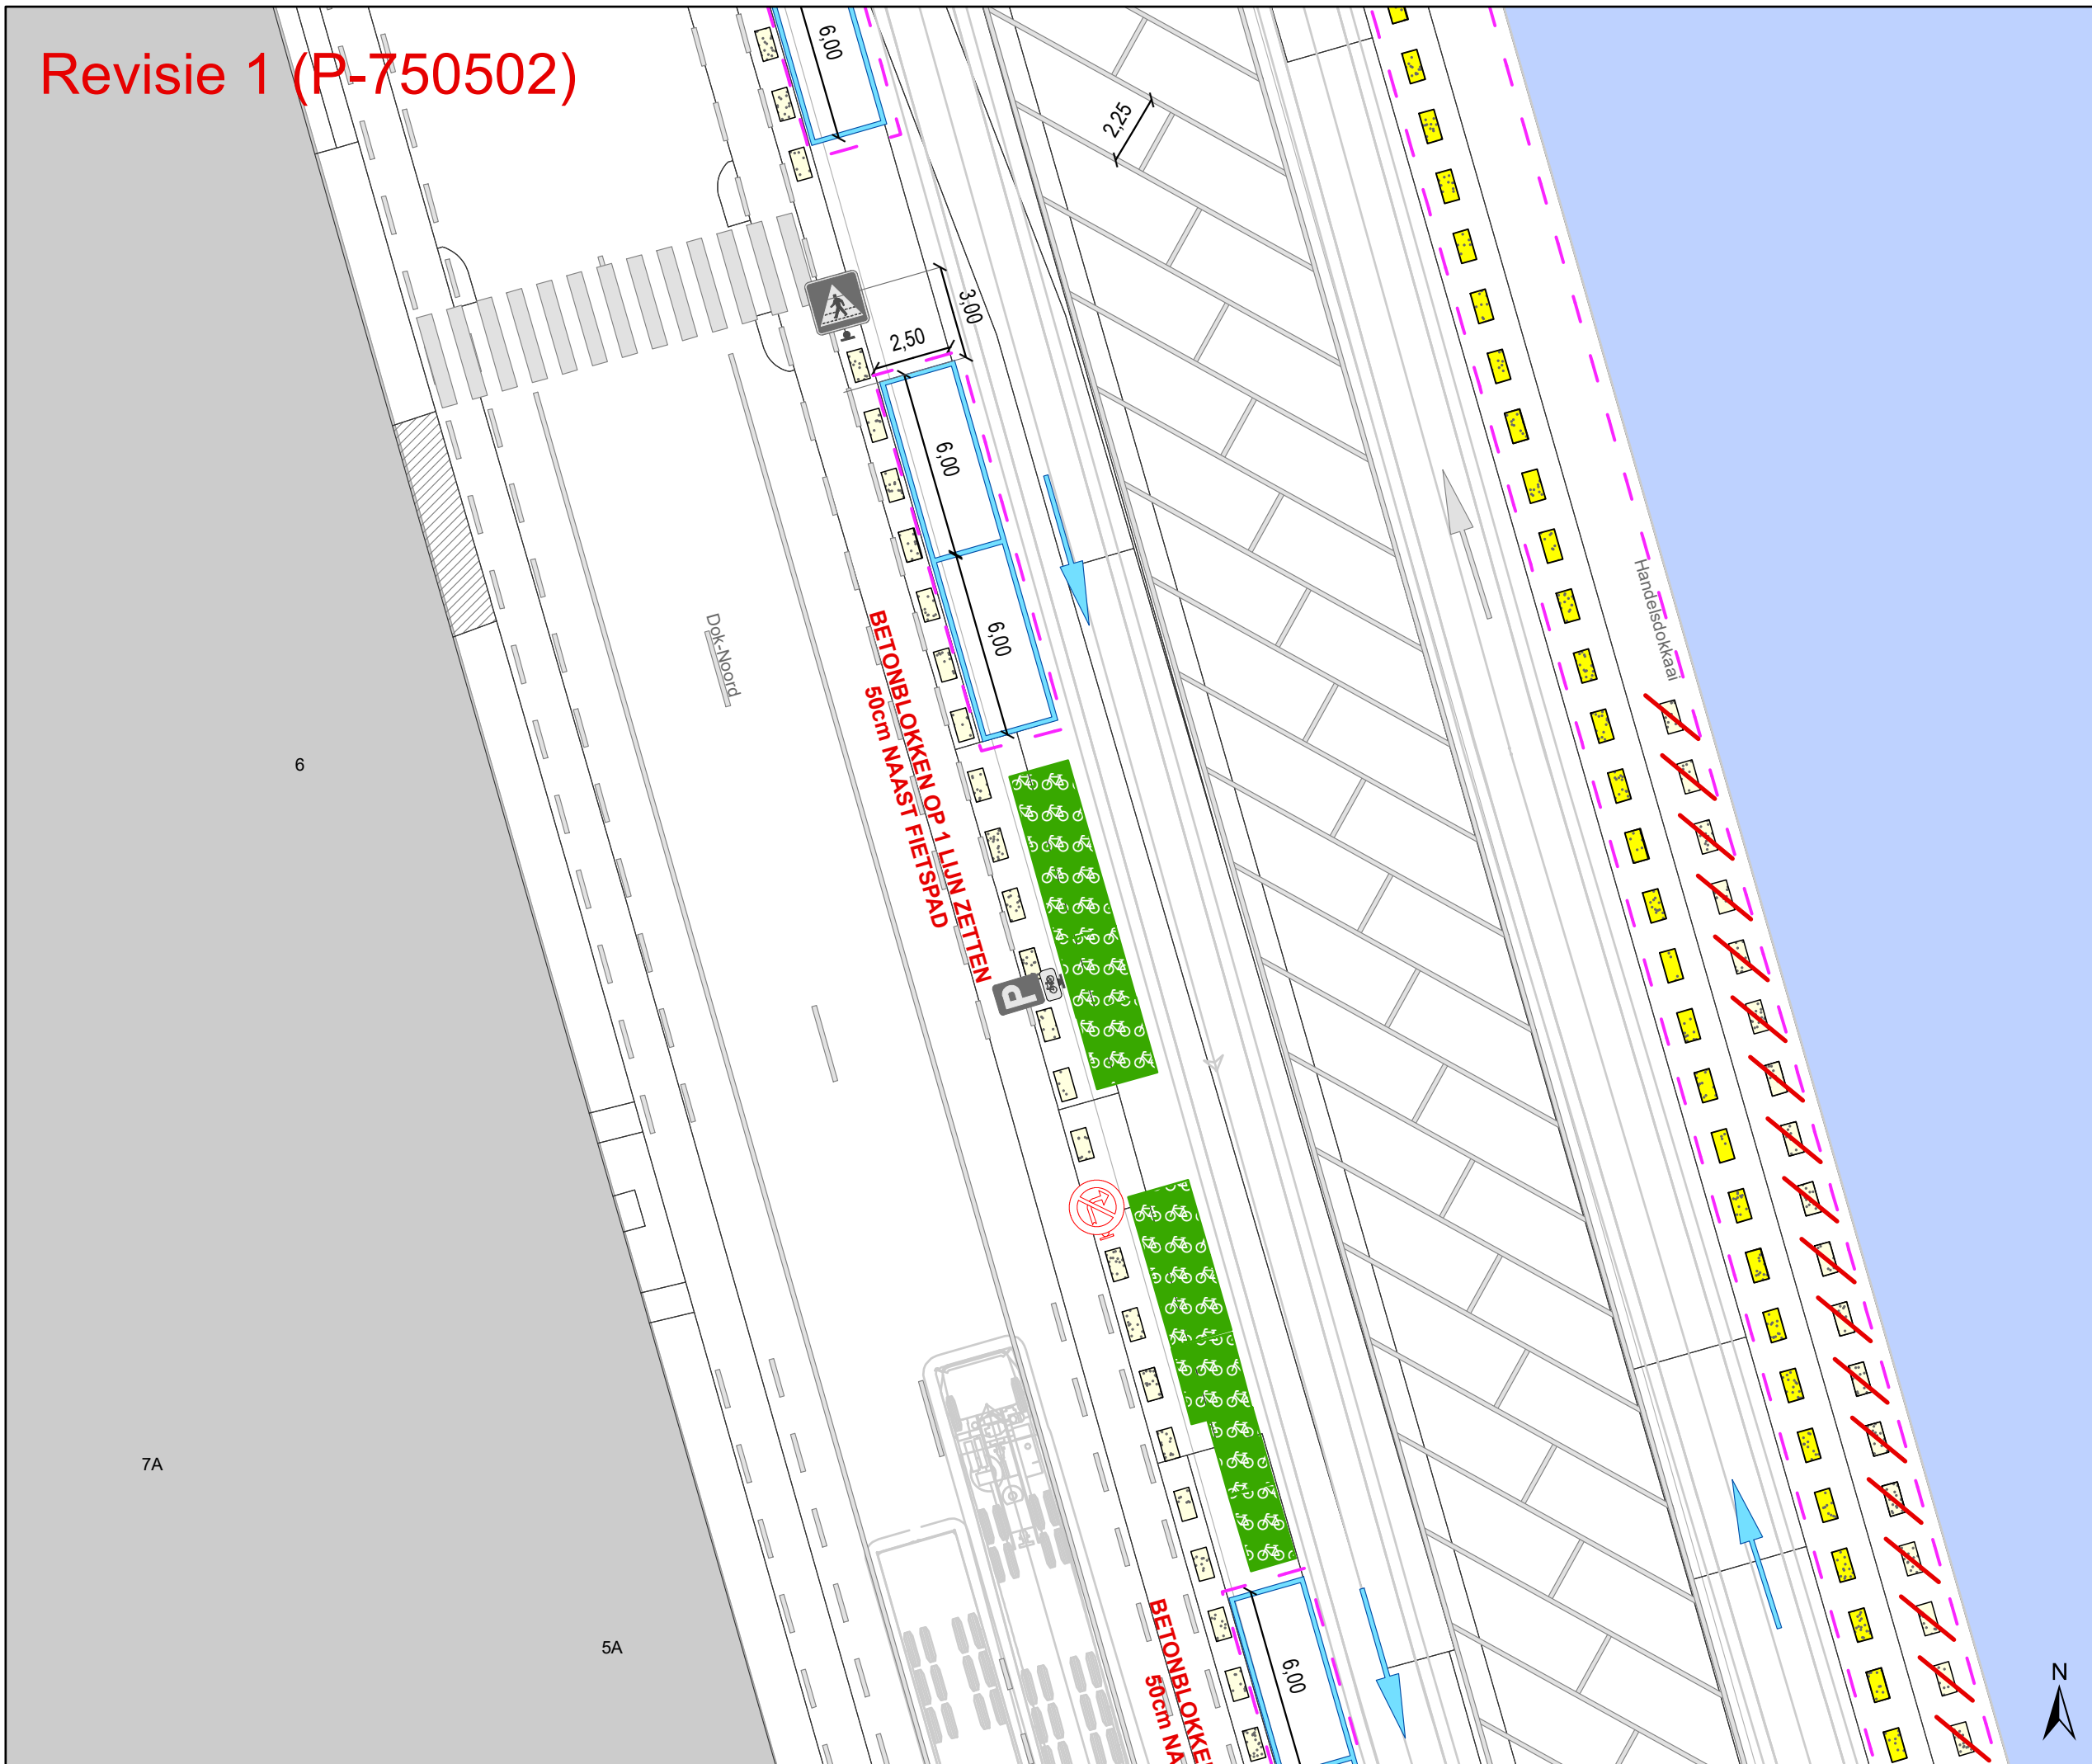

Legende

-  Bestaande verkeersborden
-  Geplande verkeersborden
-  Te verwijderen verkeersborden
-  Bestaande wegmarkeringen
-  Geplande wegmarkeringen
-  Te verwijderen wegmarkeringen
-  Geplande betonblokken
-  Bestaande betonblokken
-  Technische kast camera
-  Actieve fietsenstalling
-  Geplande parkeerautomaat
-  Geplande camera paal
-  Gepland paaltje
-  Te verwijderen paaltje
-  Bestaand paaltje
-  Ander gepland dossier (ter uitvoering bij DWBW)
-  Revisie-elementen
-  Bochtsimulaties

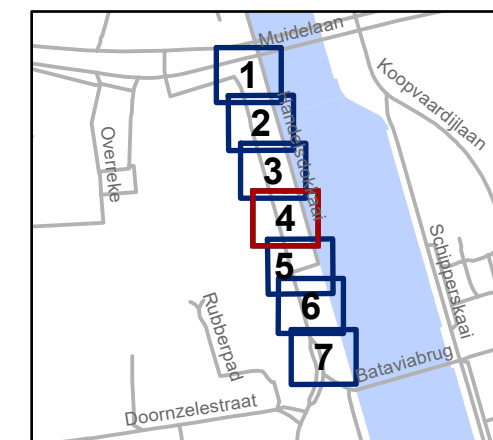


gent: Mobiliteitsbedrijf stad Gent
Verkeerstechnische taken

Dok-Noord REVISIE 1
Inrichten Parking
Handelsdokkaai


Dossiernummer P-459175

DATUM	SCHAAL	PLAN	P FORMAAT
27/05/2025	1/200	4/7	A3

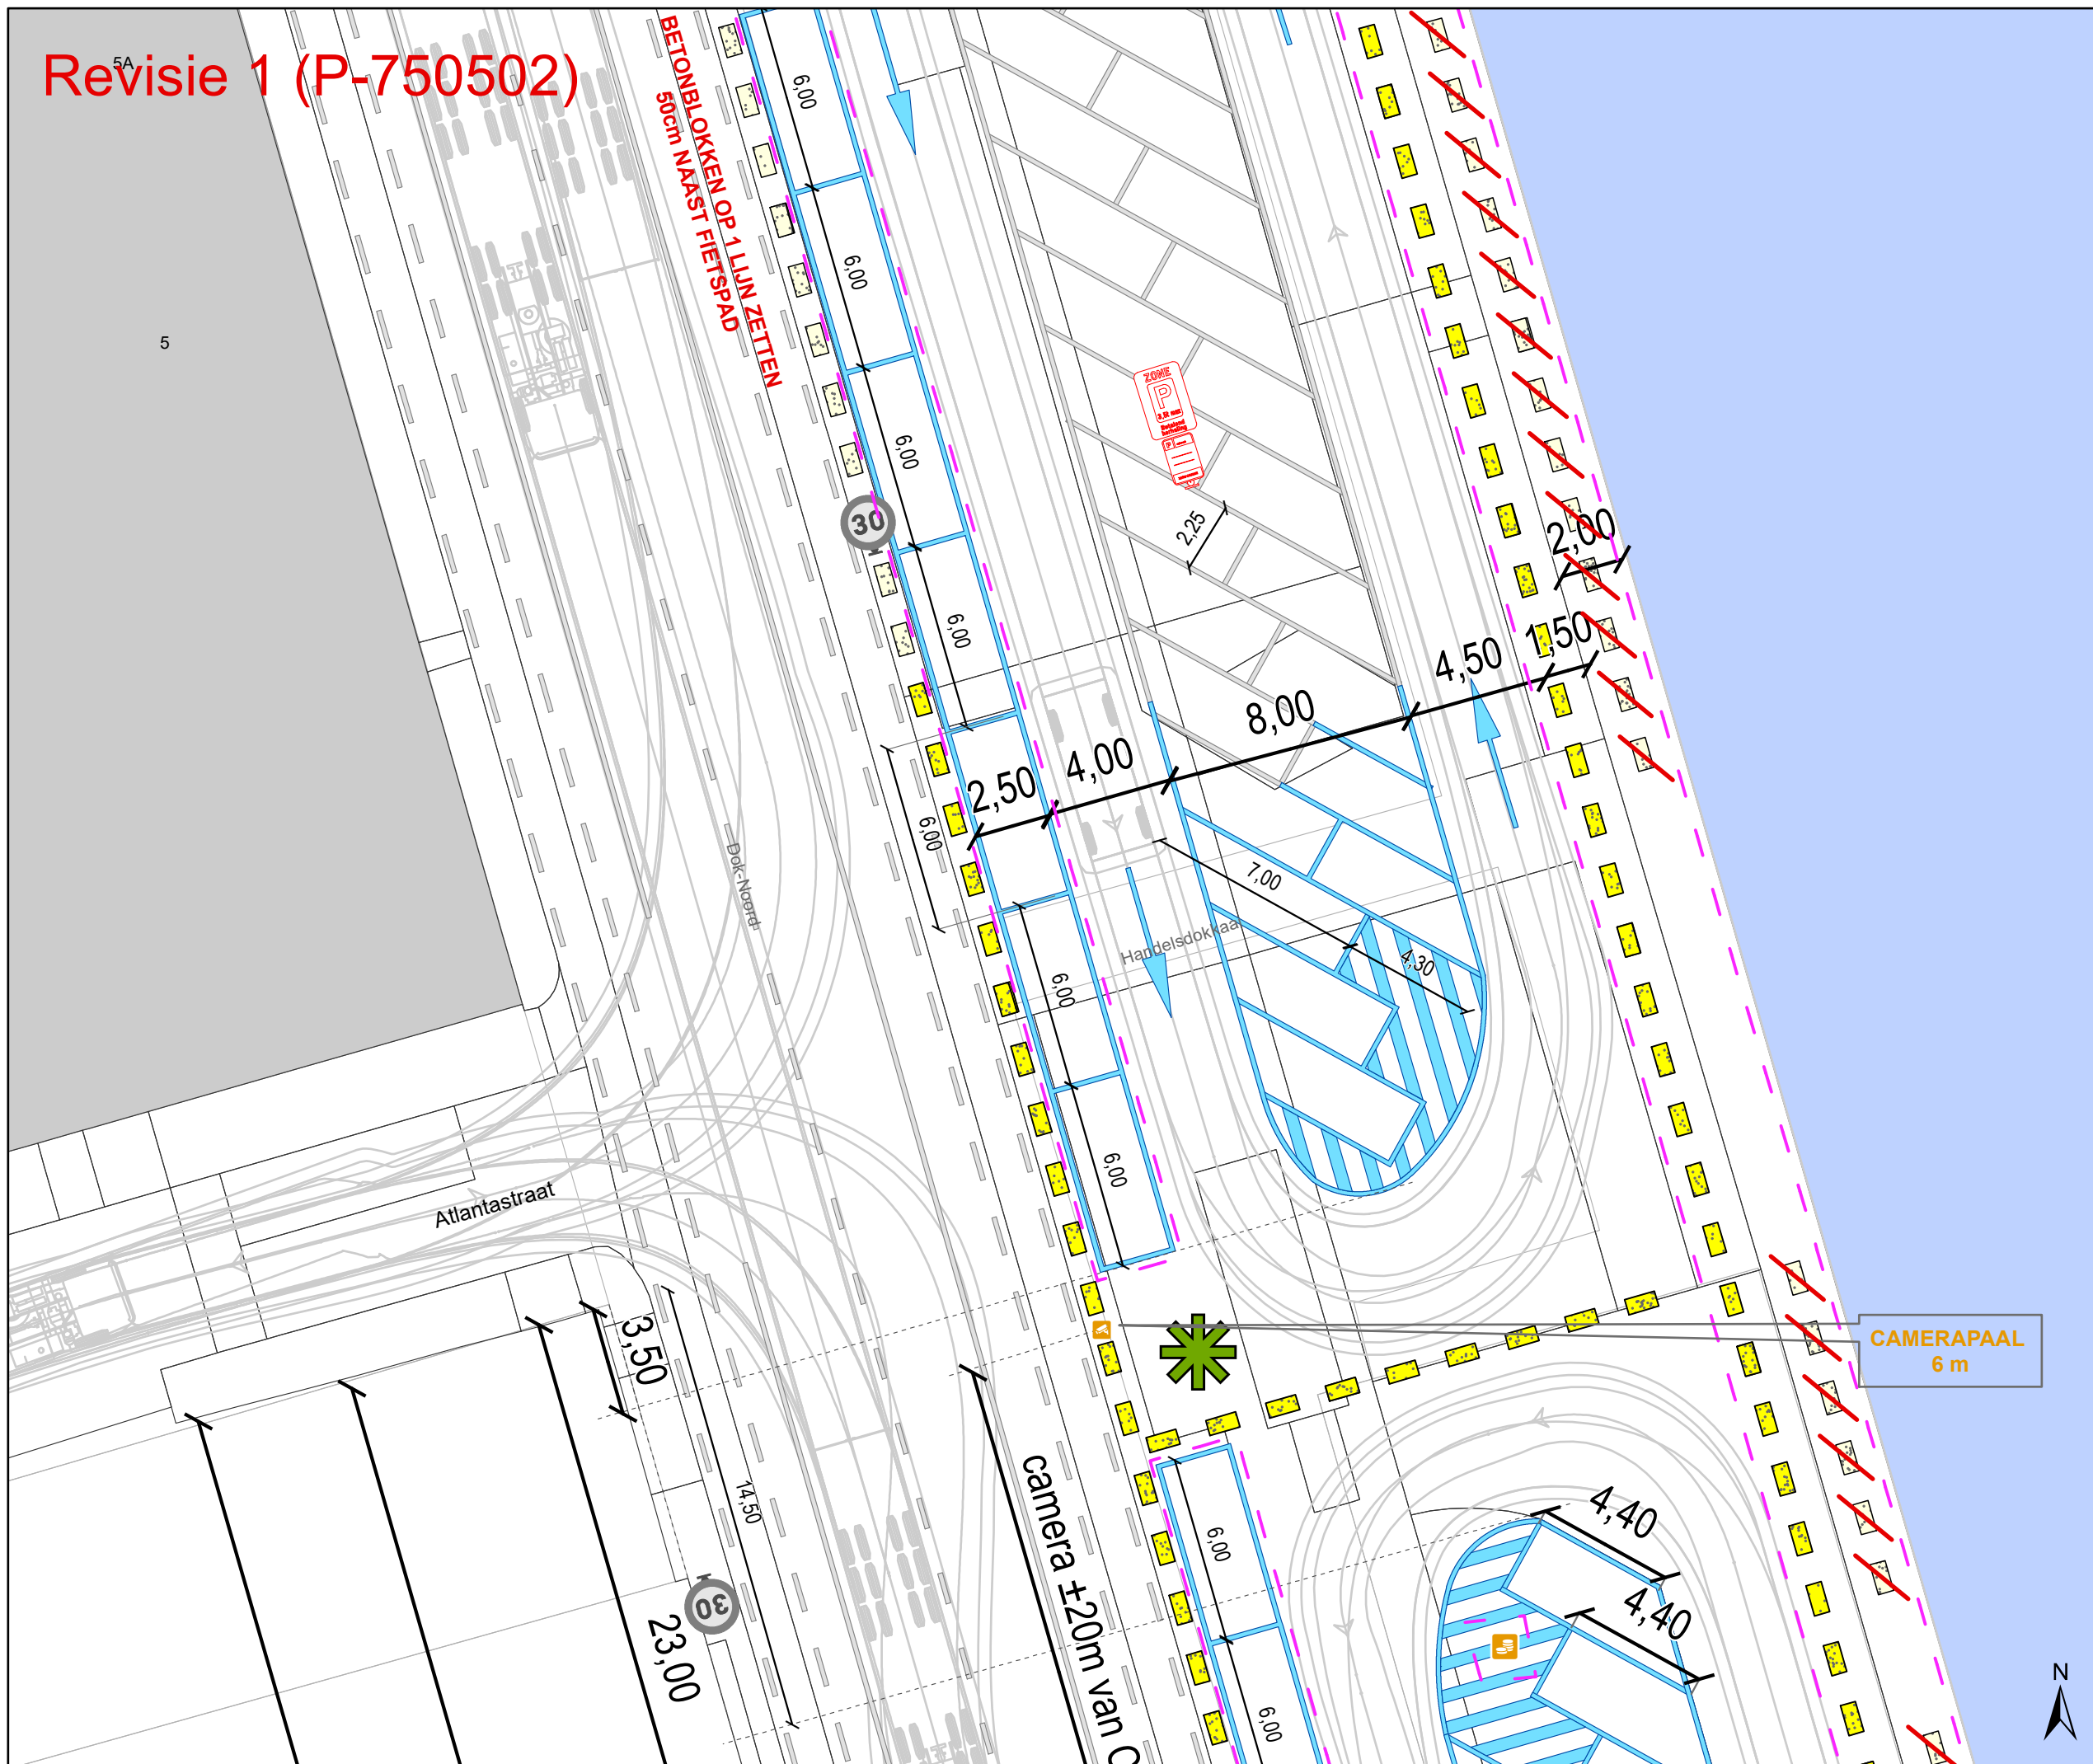

Legende

-  Bestaande verkeersborden
-  Geplande verkeersborden
-  Te verwijderen verkeersborden
-  Bestaande wegmarkeringen
-  Geplande wegmarkeringen
-  Te verwijderen wegmarkeringen
-  Geplande betonblokken
-  Bestaande betonblokken
-  Technische kast camera
-  Actieve fietsenstalling
-  Geplande parkeerautomaat
-  Geplande camerapaal
-  Gepland paaltje
-  Te verwijderen paaltje
-  Bestaand paaltje
-  Ander gepland dossier (ter uitvoering bij DWBW)
-  Revisie-elementen
-  Bochtsimulaties

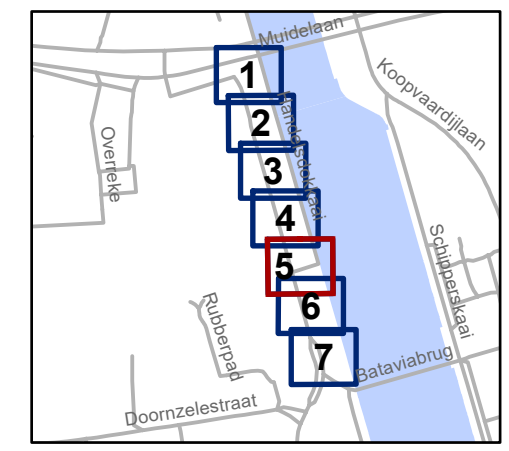


gent: Mobiliteitsbedrijf stad Gent
Verkeerstechnische taken

Dok-Noord REVISIE 1
Inrichten Parking
Handelsdokkaai


Dossiernummer P-459175

DATUM	SCHAAL	PLAN	P FORMAAT
27/05/2025	1/200	5/7	A3

Revisie 1^{hr 2} (P-750502)

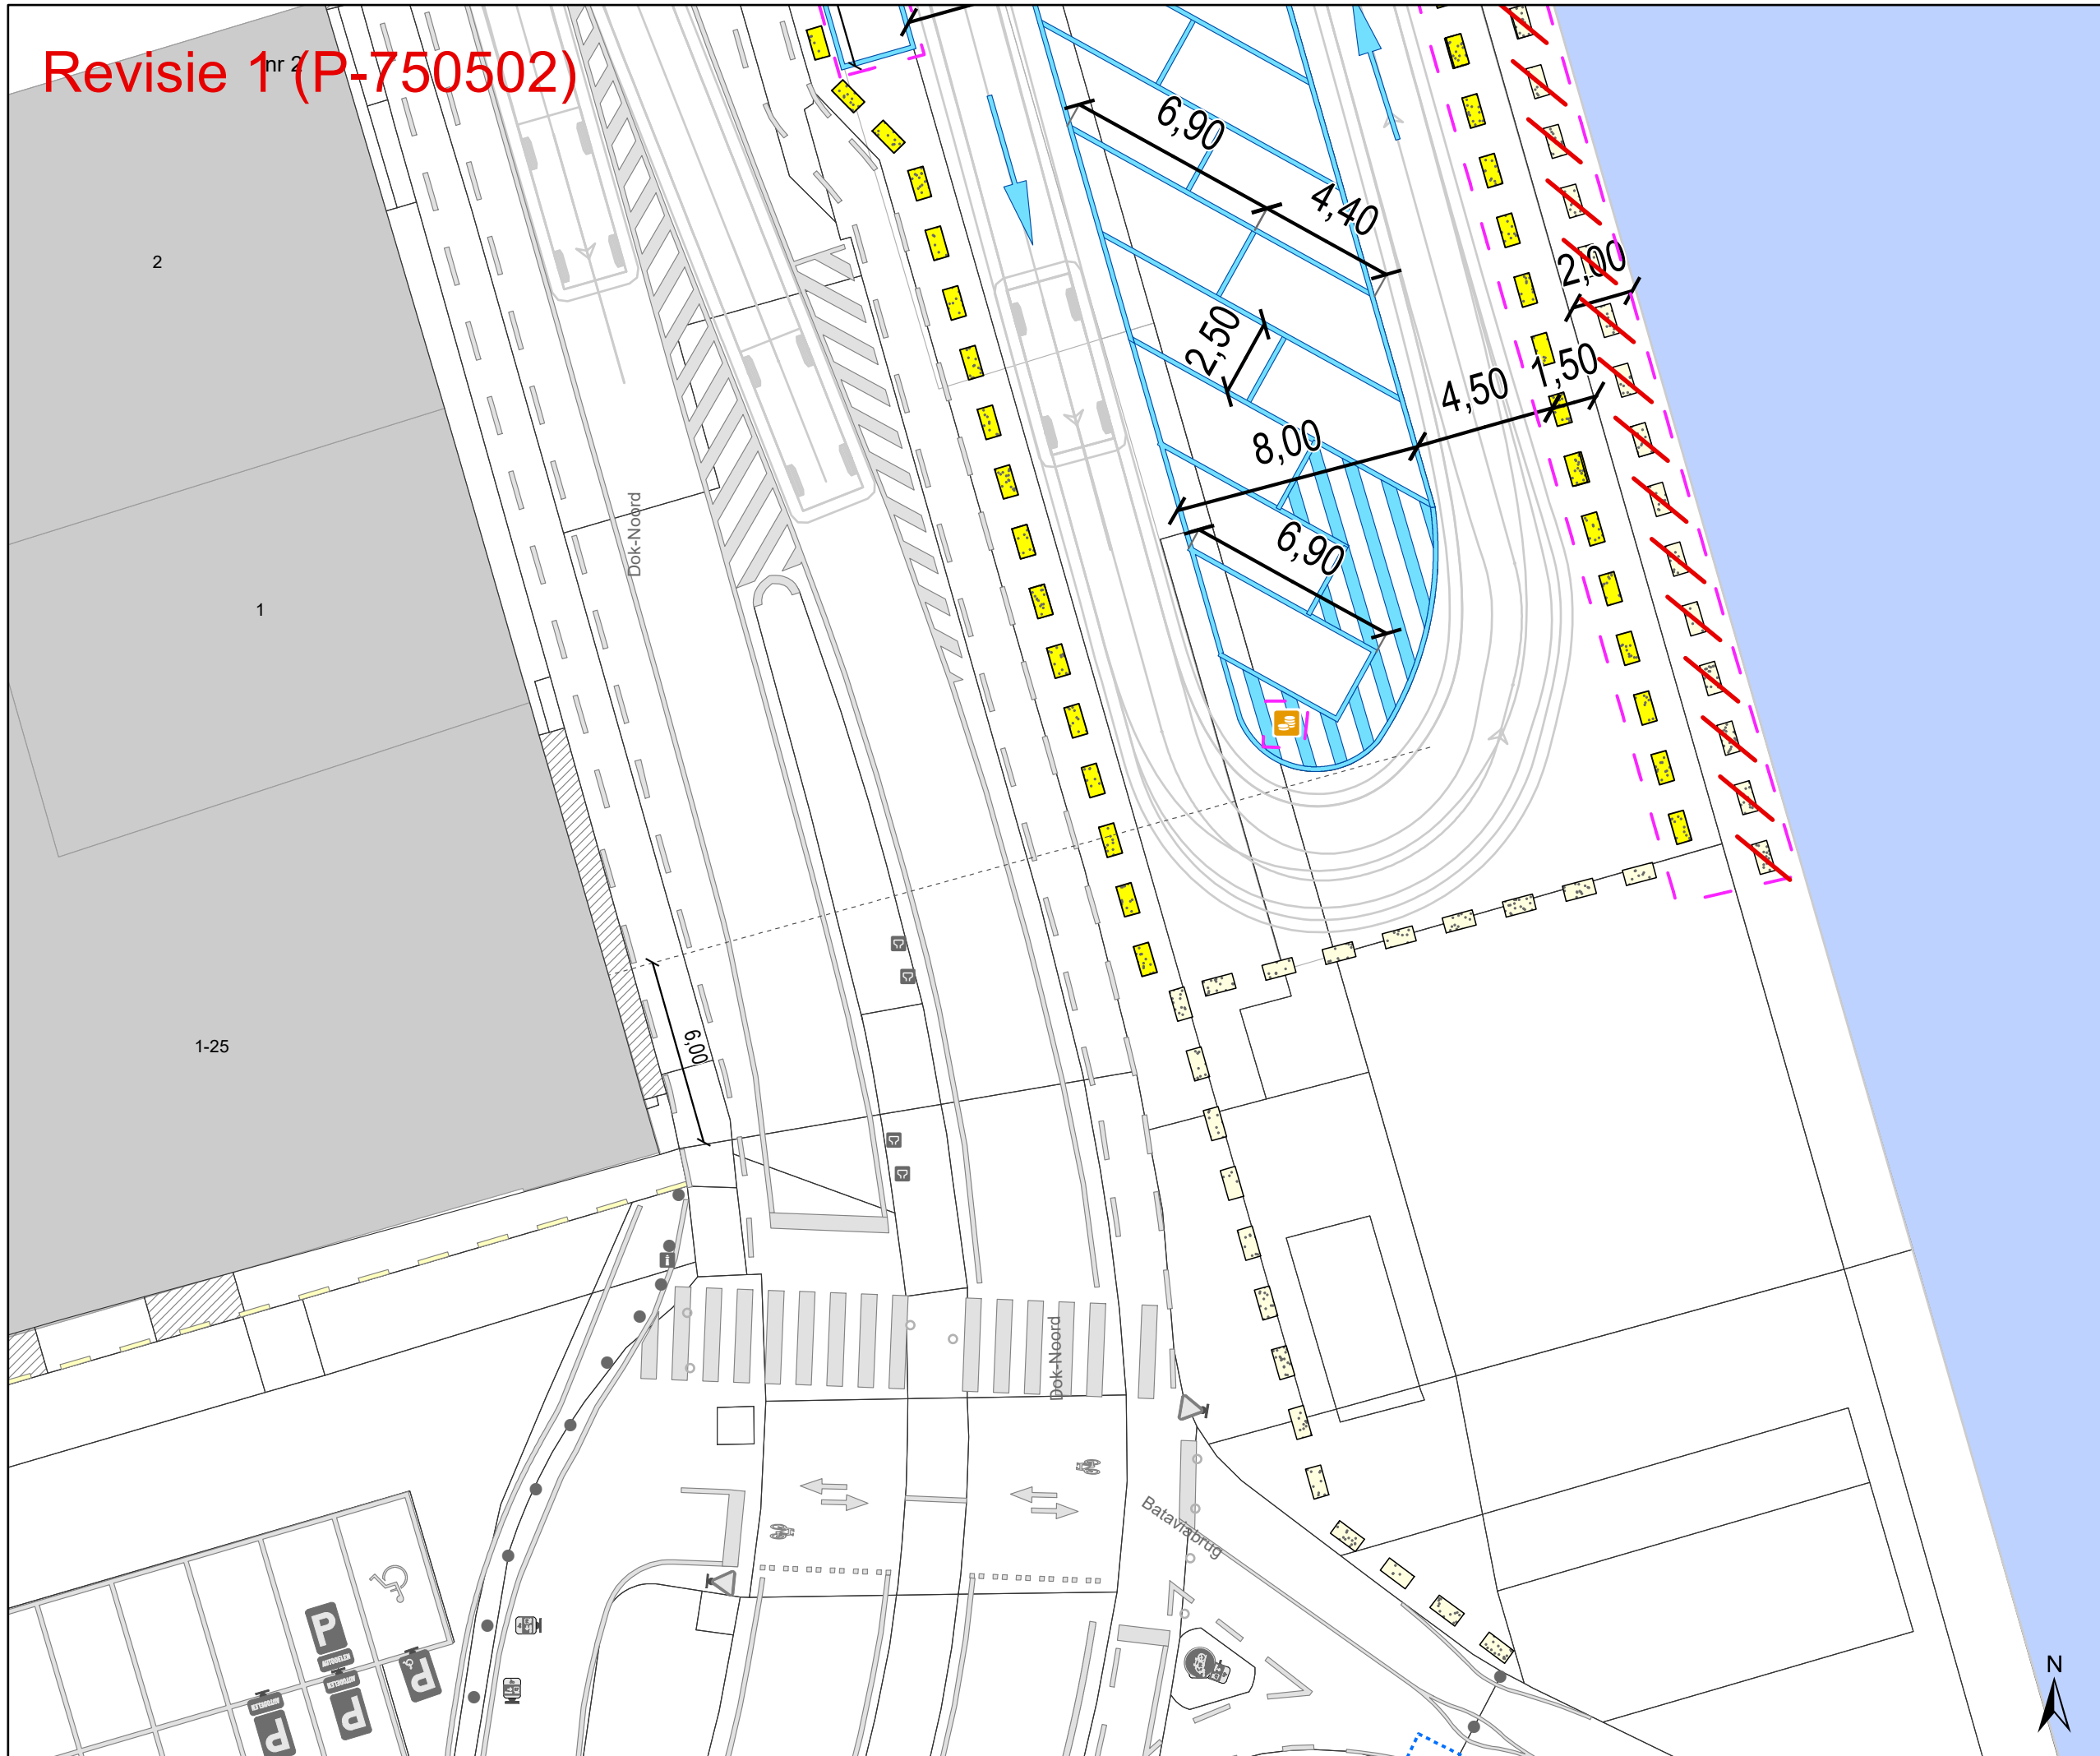

- ### Legende
- Bestaande verkeersborden
 - Geplande verkeersborden
 - Te verwijderen verkeersborden
 - Bestaande wegmarkeringen
 - Geplande wegmarkeringen
 - Te verwijderen wegmarkeringen
 - Geplande betonblokken
 - Bestaande betonblokken
 - Technische kast camera
 - Actieve fietsenstalling
 - Geplande parkeerautomaat
 - Geplande camera paal
 - Gepland paaltje
 - Te verwijderen paaltje
 - Bestaand paaltje
 - Ander gepland dossier (ter uitvoering bij DWBW)
 - Revisie-elementen
 - Bochtsimulaties

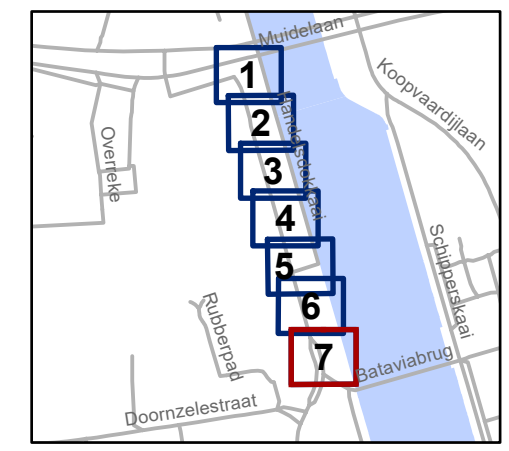

gent: Mobiliteitsbedrijf stad Gent
Verkeerstechnische taken

Dok-Noord REVISIE 1
Inrichten Parking
Handelsdokkaai

Dossiernummer P-459175

DATUM	SCHAAL	PLAN	P FORMAAT
27/05/2025	1/200	7/7	A3