
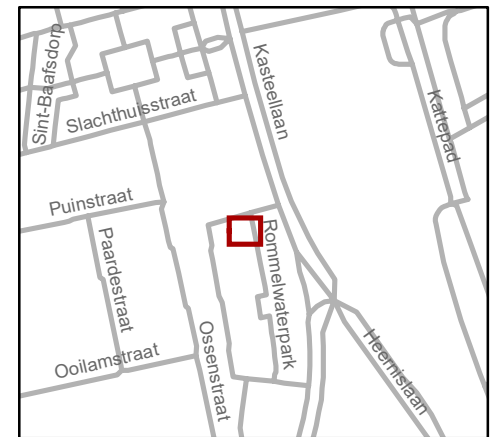


Rommelwaterpark

113

Legende

-  Bestaande verkeersborden
-  Geplande verkeersborden
-  Te verwijderen verkeersborden
-  Bestaande wegmarkeringen
-  Geplande wegmarkeringen
-  Te verwijderen wegmarkeringen
-  Actieve fietsenstalling
-  Actieve laadpaal
-  Bestaand paaltje

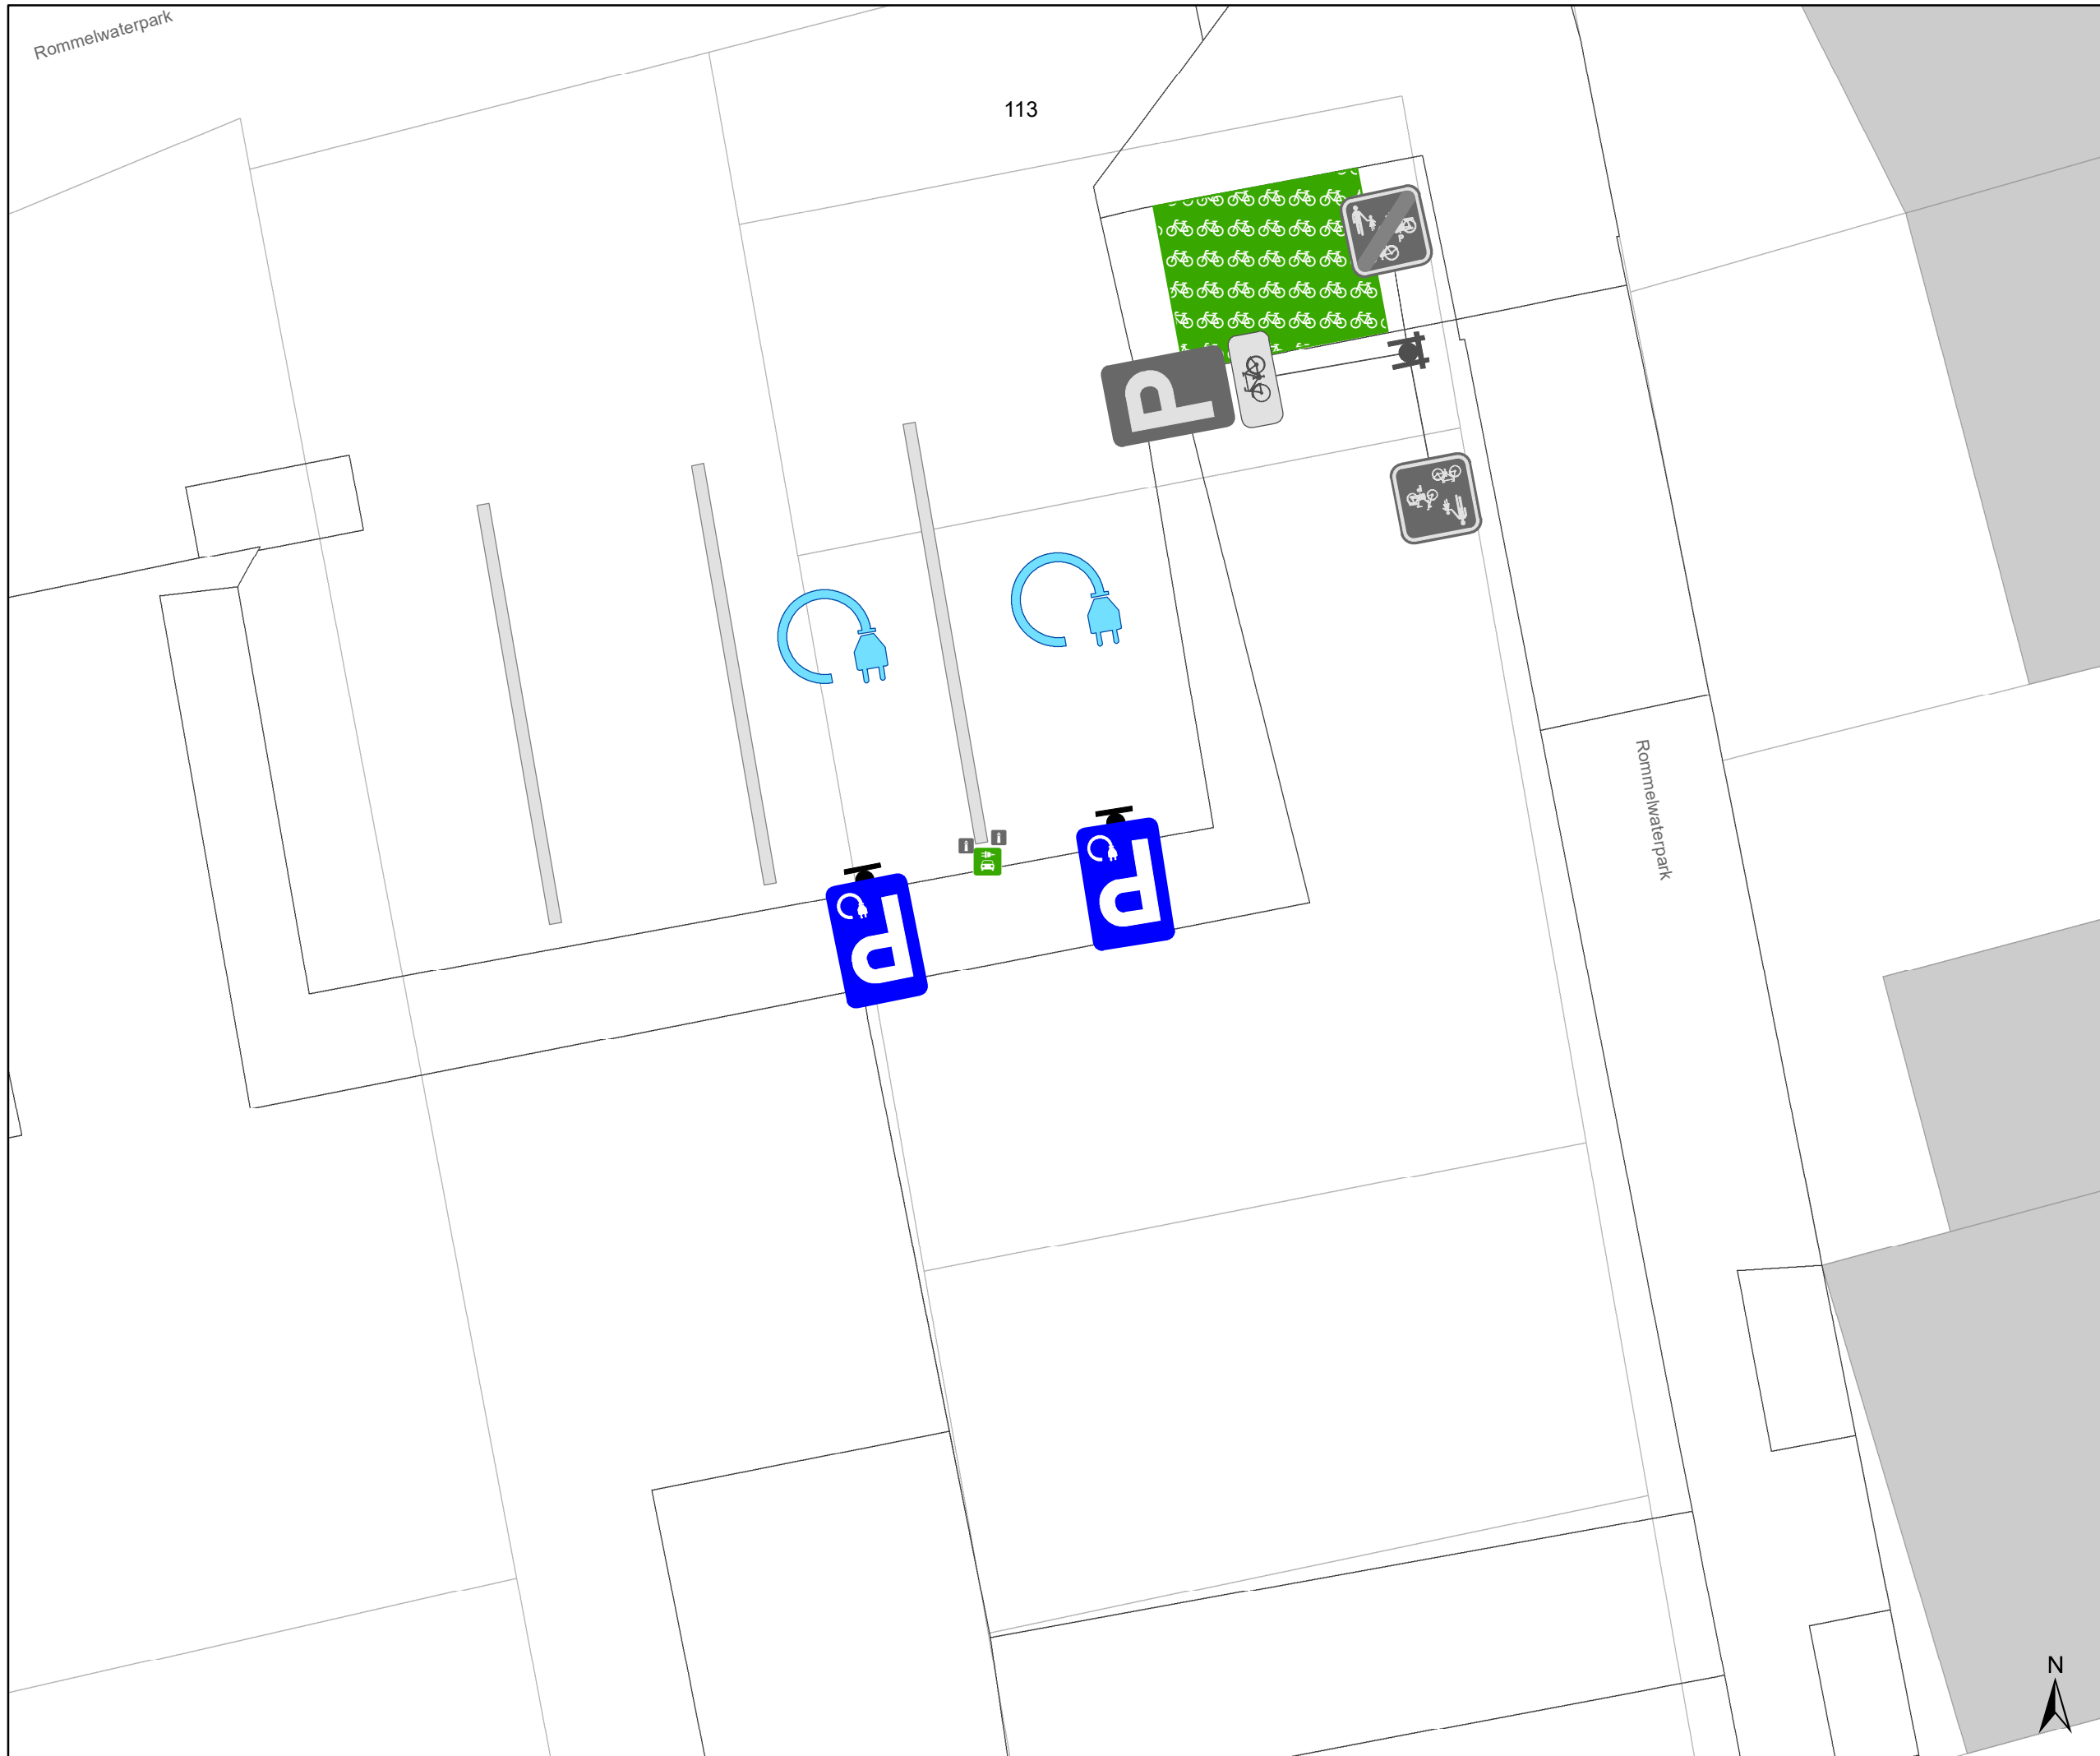

gent: Mobiliteitsbedrijf stad Gent
Verkeerstechnische taken

Rommelwaterpark tov 4 EV

Dossiernummer: P- 548030

DATUM	SCHAAL	PLAN	P FORMAAT
12/06/2025	1/100	1/1	A3

