



2025_CBS_05419 Nieuw aanvullend reglement van de politie op het wegverkeer - gemeenteweg - Frans De Potterstraat - nieuwe verkeersmaatregel(en) - Vaststelling

Beslissing: Goedgekeurd in besloten vergadering van 19 juni 2025

Zijn aanwezig bij de beslissing van dit punt:

Hafsa El-Bazioui, schepen-voorzitter; Astrid De Bruycker, schepen; Sofie Bracke, schepen; Evita Willaert, schepen; Joris Vandenbroucke, schepen; Bram Van Braeckvelt, schepen; Burak Nalli, schepen; Filip Watteeuw, schepen; Christophe Peeters, schepen; Mieke Hullebroeck, algemeen directeur; Liesbet Vertriest, adjunct-algemeendirecteur

Bevoegd: Joris Vandenbroucke

Betrokken: Mathias De Clercq

Juridisch kader

De volgende bepalingen zijn van toepassing inzake de bevoegdheid:

- De Nieuwe Gemeentewet 24 juni 1988, artikel 119;
- Het Decreet van 16 mei 2008 betreffende de aanvullende reglementen op het wegverkeer en de plaatsing en bekostiging van verkeerstekens, artikel 5, § 1, 2e lid;
- Het Decreet over het lokaal bestuur van 22 december 2017, artikel 41, 2°;
- Het gemeenteraadsbesluit van 15 december 2015, houdende de delegatie van de vaststellingsbevoegdheid inzake gemeentelijke aanvullende reglementen op het wegverkeer.

De beslissing wordt genomen op grond van:

- Wet betreffende de politie over het wegverkeer, gecoördineerd bij Koninklijk Besluit van 16 maart 1968;
- Decreet van 16 mei 2008 betreffende de aanvullende reglementen op het wegverkeer en de plaatsing en bekostiging van de verkeerstekens;
- Koninklijk Besluit van 1 december 1975 houdende algemeen reglement op de politie van het wegverkeer en van het gebruik van de openbare weg;
- Ministerieel Besluit van 11 oktober 1976 waarbij de minimumafmetingen en de bijzondere plaatsingsvoorwaarden van de verkeerstekens worden bepaald;
- Uitvoeringsbesluit van 23 januari 2009 betreffende de aanvullende reglementen op het wegverkeer en de plaatsing en bekostiging van de verkeerstekens;
- Omzendbrief MOB/2009/1 van 3 april 2009;

- Het reglement houdende de voorwaarden tot het toekennen van parkeerplaatsen voor personen met een handicap, goedgekeurd in de gemeenteraad van 25 april 2016.

Motivering

- De nieuwe maatregelen die met dit besluit wordt getroffen, is het opfrissen van het fietspad en voorzien van een uniforme breedte, naar aanleiding van de toplaagvernieuwing. Er is een compensatie voor de verdwijnende parkeerplaats voor personen met een handicap (PPH). Er is een apart dossier opgestart voor een nieuwe PPH thv de Koningin Fabiolalaan 25.
- Bij collegebesluit van 29 juni 2017 werd de bestaande toestand geregulariseerd en er worden geen nieuwe verkeersmaatregelen ingevoerd.

Bijgevoegde bijlage(n):

- Aanvullend reglement Frans de Potterstraat Dossier P-745784.pdf (deel van de beslissing)
- Signalisatieplan Frans De Potterstraat Dossier P-745784 (deel van de beslissing)

Beslissing

Beslist het volgende:

Artikel 1:

Heft op het aanvullend reglement van de politie op het wegverkeer betreffende de gemeenteweg Frans De Potterstraat, goedgekeurd in zitting van 29 juni 2017, van zodra het nieuwe reglement in werking treedt.

Artikel 2:

Stelt vast het bijgevoegd aanvullend reglement van de politie op het wegverkeer en het signalisatieplan betreffende de gemeenteweg Frans De Potterstraat.

2025_CBS_05419 - Nieuw aanvullend reglement van de politie op het wegverkeer - gemeenteweg - Frans De Potterstraat - nieuwe verkeersmaatregel(en)

Vastgesteld in het College van Burgemeester en Schepenen van 19 juni 2025

Bekendgemaakt op 20 juni 2025

Geldig vanaf 25 juni 2025

Referentienummer 2025_CBS_05419

Reglement

Artikel 1.

Op de Frans de Potterstraat ter hoogte van het kruispunt met de Aagemstraat geldt de bestuurders hebben voorrang.

Dit wordt aangeduid door verkeerstekens:

- B15

Artikel 2.

Op de Frans de Potterstraat ter hoogte van huisnummer 19-23 geldt het parkeren is toegelaten; de maatregel geldt alleen voor de fietsers.

Dit wordt aangeduid door verkeerstekens:

- E9a
- M1

Artikel 3.

Op de Frans de Potterstraat, vanaf huisnummer 2 tot huisnummer 10-26 geldt het is iedere bestuurder verboden de onderbroken streep te overschrijden, behalve om in te halen, om links af te slaan, om te keren of om van rijstrook te veranderen.

Dit wordt aangeduid door verkeerstekens:

- WM72.3

Artikel 4.

Op de Frans de Potterstraat, vanaf het kruispunt met de Koningin Fabiolalaan tot het kruispunt met de Aagemstraat langs beide zijden van de weg geldt fietsers en bestuurders van tweewielige bromfietsen klasse A moeten het fietspad volgen voor zover het rechts in hun rijrichting ligt.

Dit wordt aangeduid door verkeerstekens:

- WM74

Artikel 5.

Op de Frans de Potterstraat ter hoogte van het kruispunt met de Koningin Fabiolalaan;

Op de Frans de Potterstraat ter hoogte van huisnummer 17 geldt voetgangers moeten de oversteekplaats volgen om de rijbaan over te steken.

Dit wordt aangeduid door verkeerstekens:

- WM76.3

Artikel 6.


Op de Frans de Potterstraat ter hoogte van het kruispunt met de Aagemstraat geldt bestuurders mogen niet rijden, stilstaan of parkeren op de markeringen van de verkeersgeleider of het verdrijvingsvlak.

Dit wordt aangeduid door verkeerstekens:

- **WM77.4**

(einde reglement)




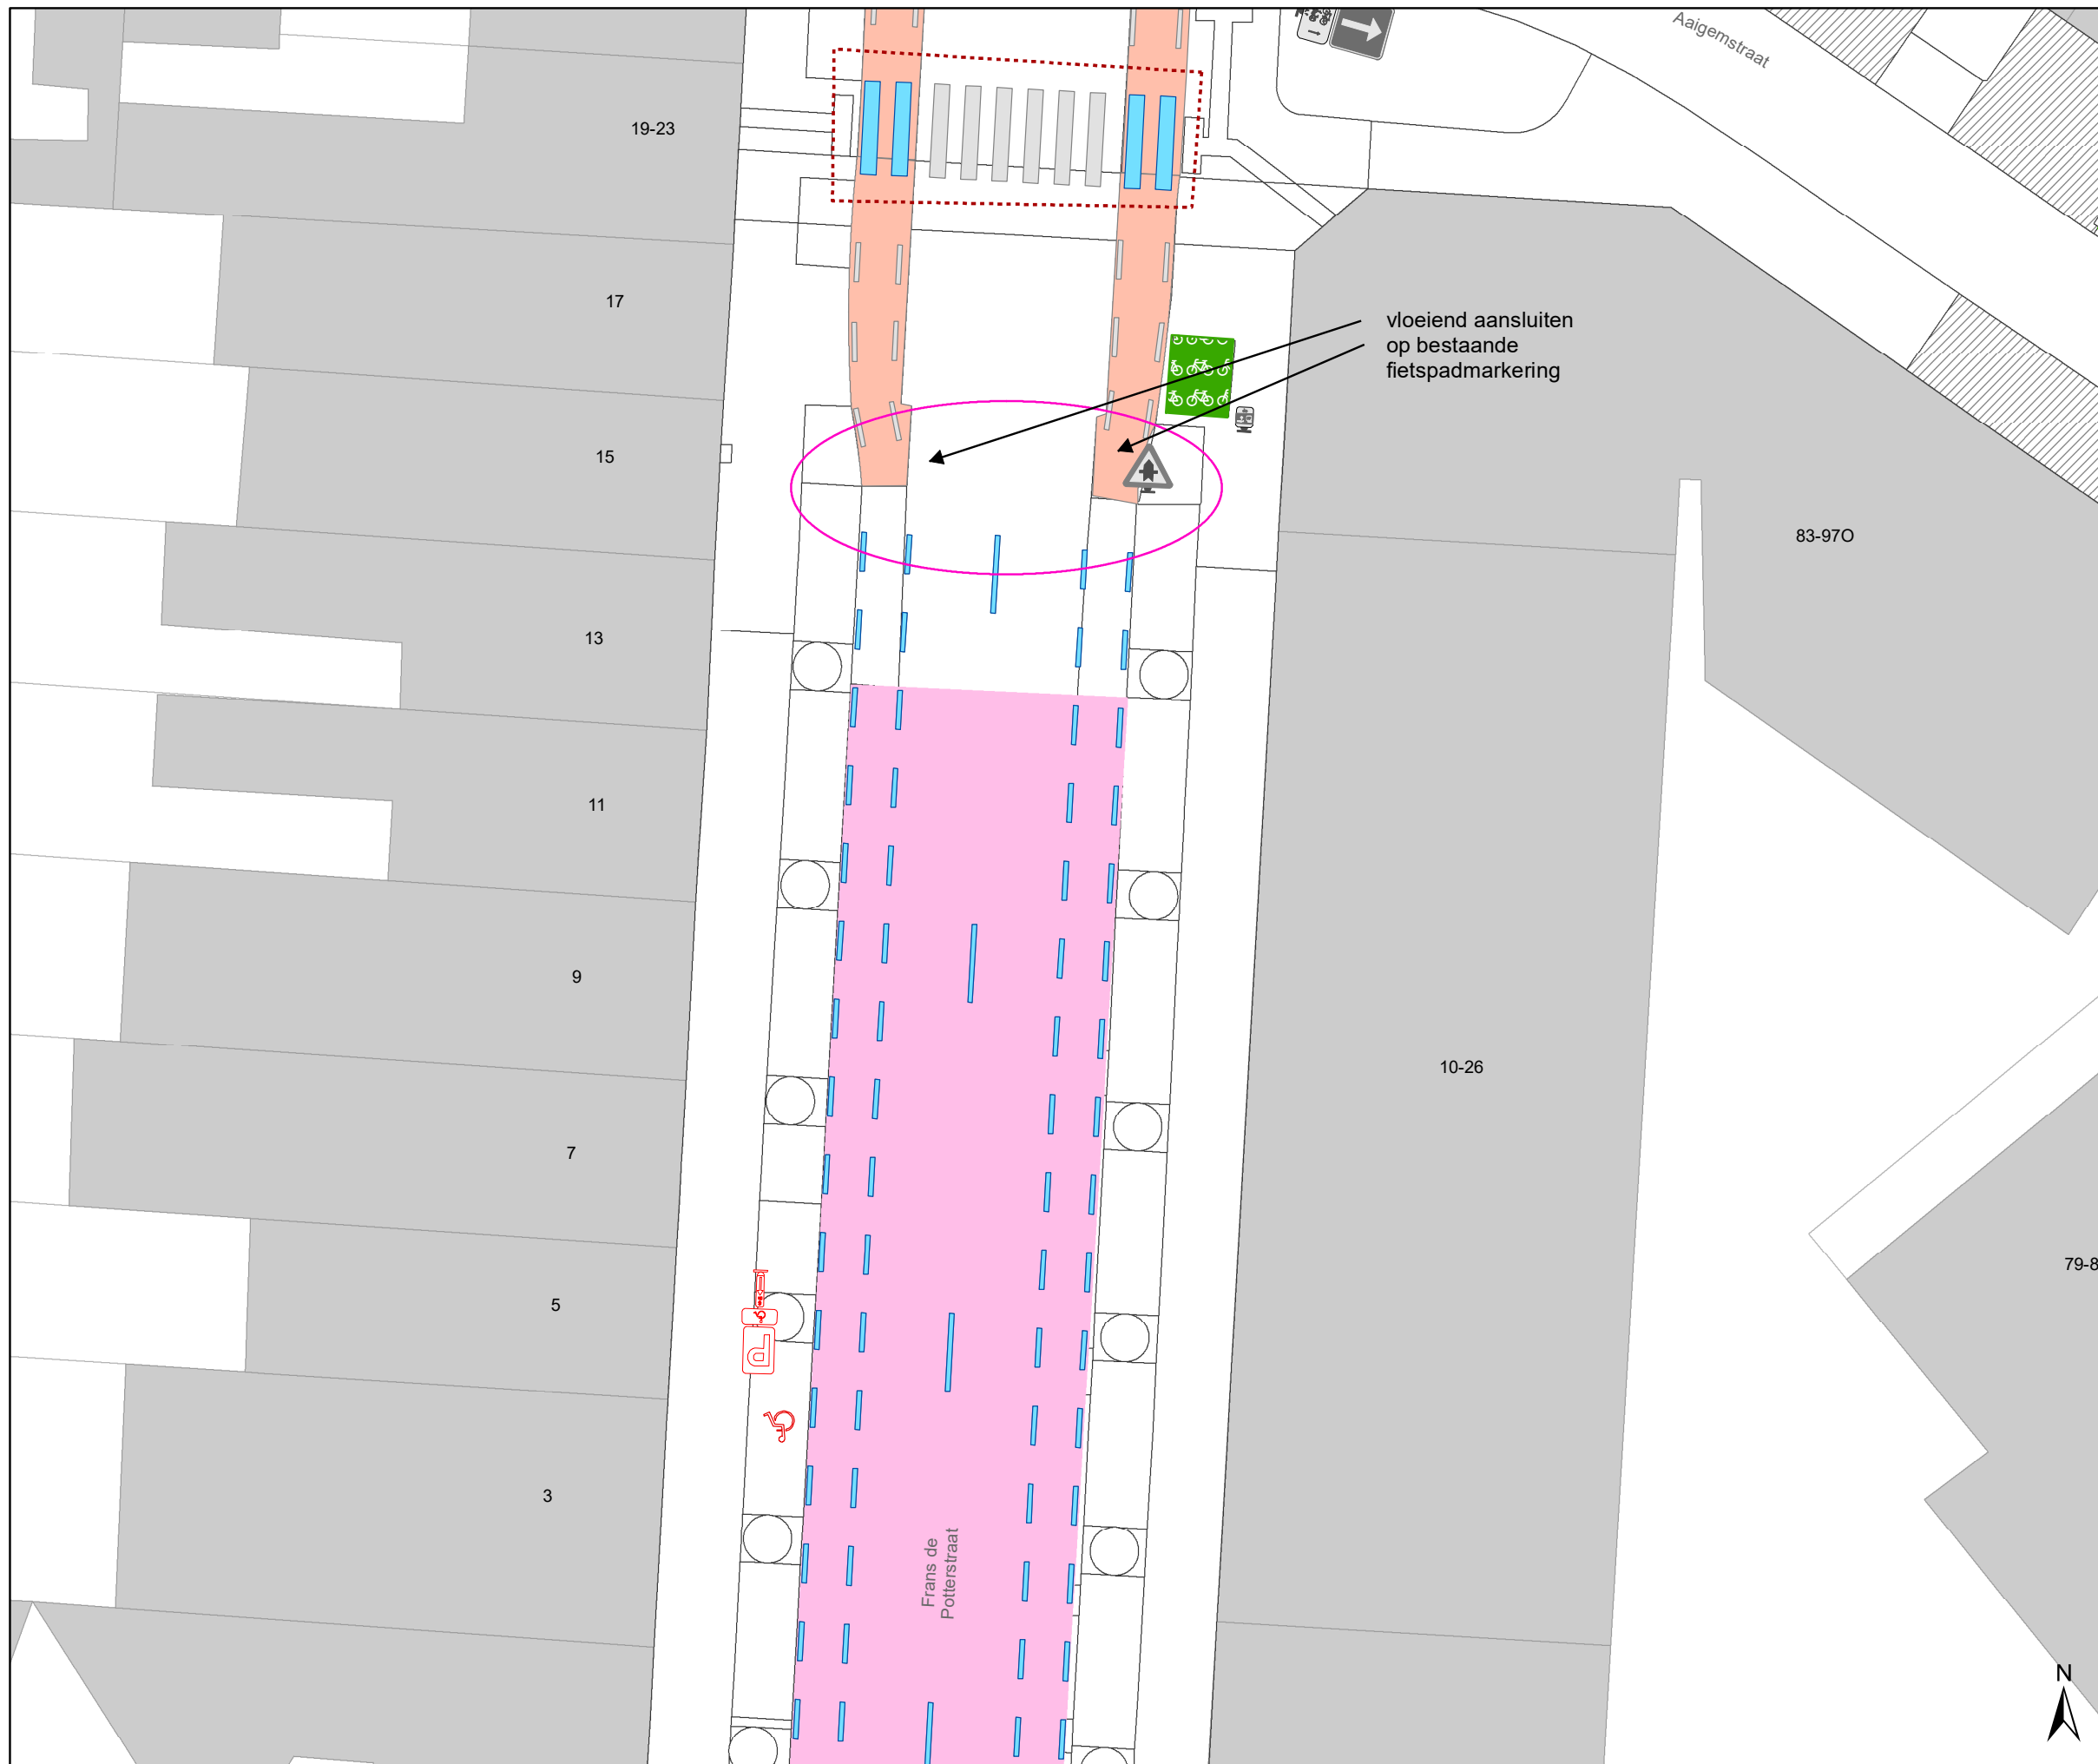

Legende

- Bestaande verkeersborden
- Geplande verkeersborden
- Te verwijderen verkeersborden
- Bestaande wegmarkeringen
- Geplande wegmarkeringen
- Te verwijderen wegmarkeringen

- Actieve fietsenstalling
- Werfzone - Toplaagvernieuwing
- Ander gepland dossier (in voorbereiding bij MOBBED)

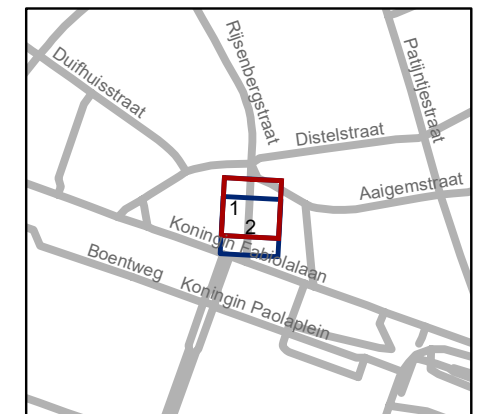


gent: Mobiliteitsbedrijf stad Gent
Verkeerstechnische taken





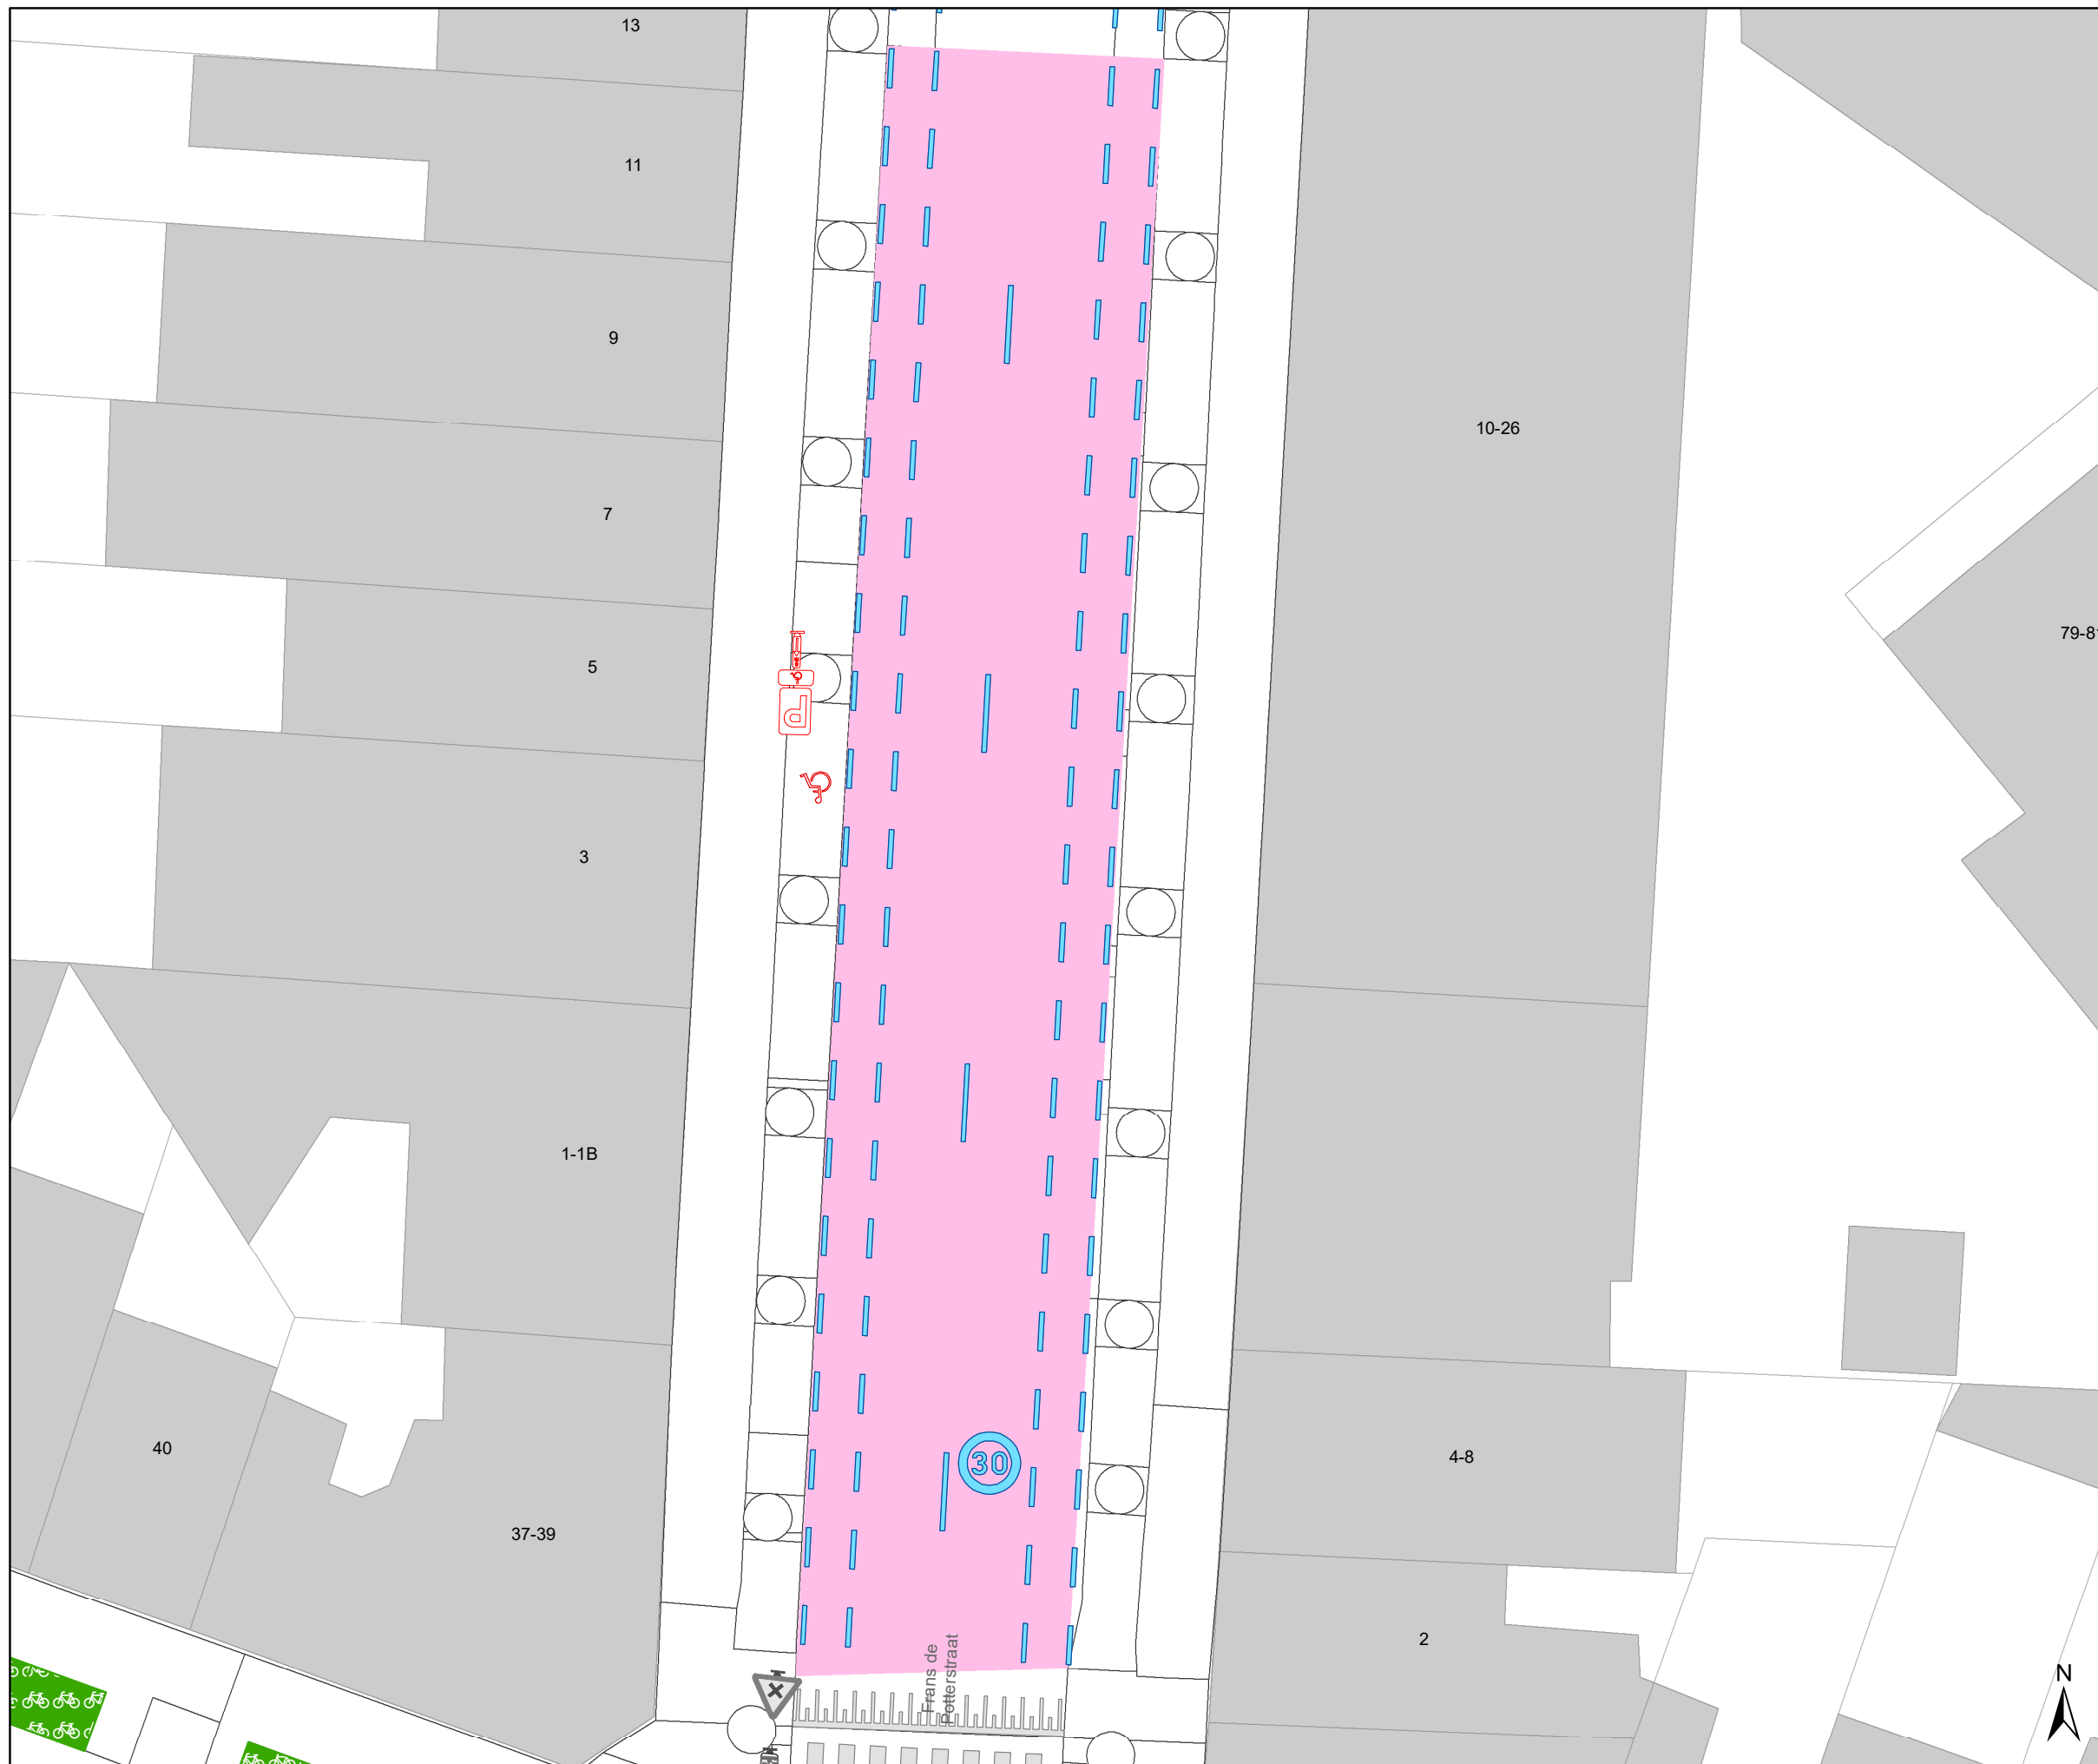

**Frans De Potterstraat
toplaag**




Dossiernummer P-745784


DATUM	SCHAAL	PLAN	P FORMAAT
27/05/2025	1/200	1/2	A3



Legende

-  Bestaande verkeersborden
-  Geplande verkeersborden
-  Te verwijderen verkeersborden
-  Bestaande wegmarkeringen
-  Geplande wegmarkeringen
-  Te verwijderen wegmarkeringen

-  Actieve fietsenstalling
-  Werfzone - Toplaagvernieuwing
-  Ander gepland dossier (in voorbereiding bij MOBBED)

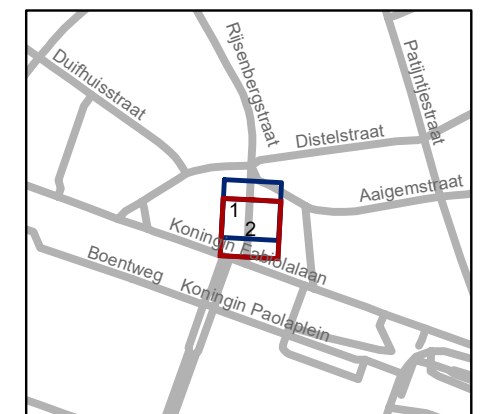

gent: Mobiliteitsbedrijf stad Gent
Verkeerstechnische taken

**Frans De Potterstraat
toplaag**

Dossiernummer P-745784

DATUM	SCHAAL	PLAN	P FORMAAT
27/05/2025	1/200	2/2	A3