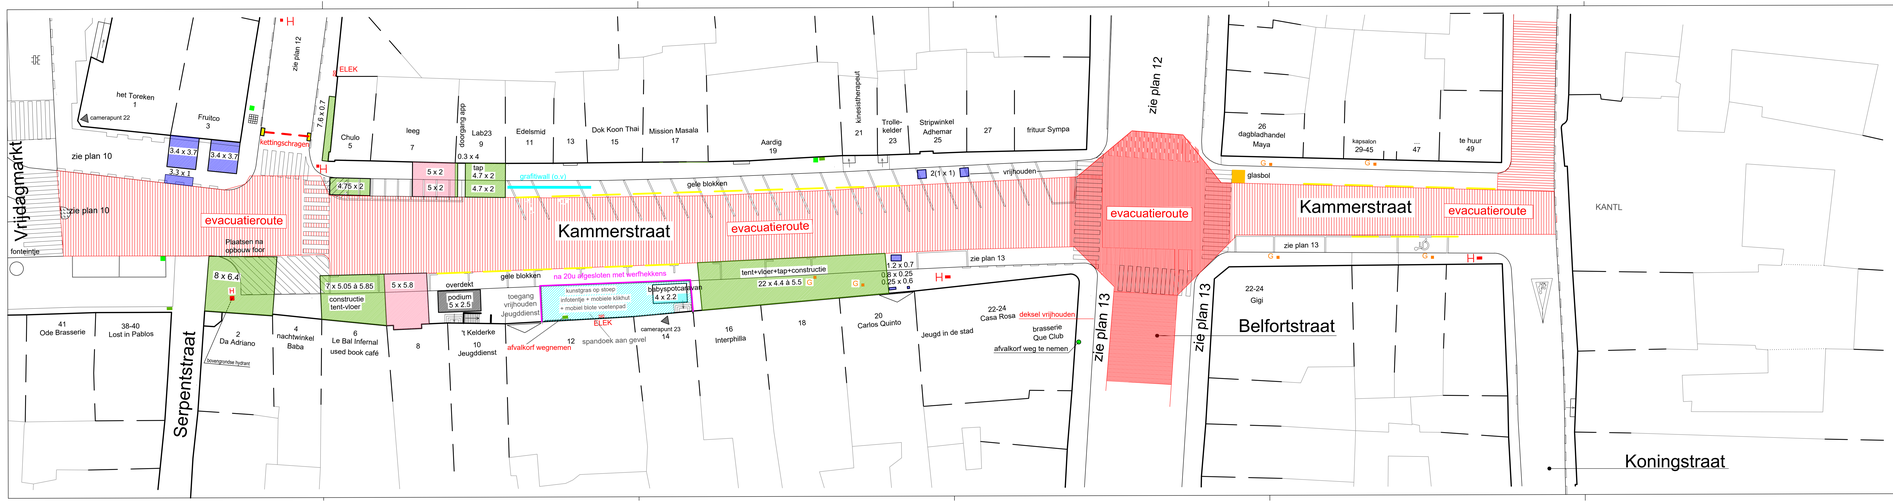

Legende :

Terrassen :

- voor eigen zaak
- naast eigen zaak

Verkoopstanden :

- uitbreiding van de zaak

Activiteiten :

- Kinderstraat-Pretstraat

Algemeen :

- bestaande afvalkorven
- extra afvalkorven
- verlichtingspalen
- vlaggenmastschachten
- hydrant
- elektriciteitskast
- gele blokken
- huisaansluiting gas
- huisaansluiting water

goedgekeurd door het college van burgemeester en schepenen in zitting van

Stad Gent
Dienst Feesten en Ambulante Handel

Gentse Feesten 2025
Kammerstraat
plannummer : 5

schaal : 1/200 of 1 cm = 200 cm
0 5
datum : 18 juni 2025

basisplan : Cardib

tekenaar : Sandra Heyvaert
i.o.v. kernteam Gentse Feesten