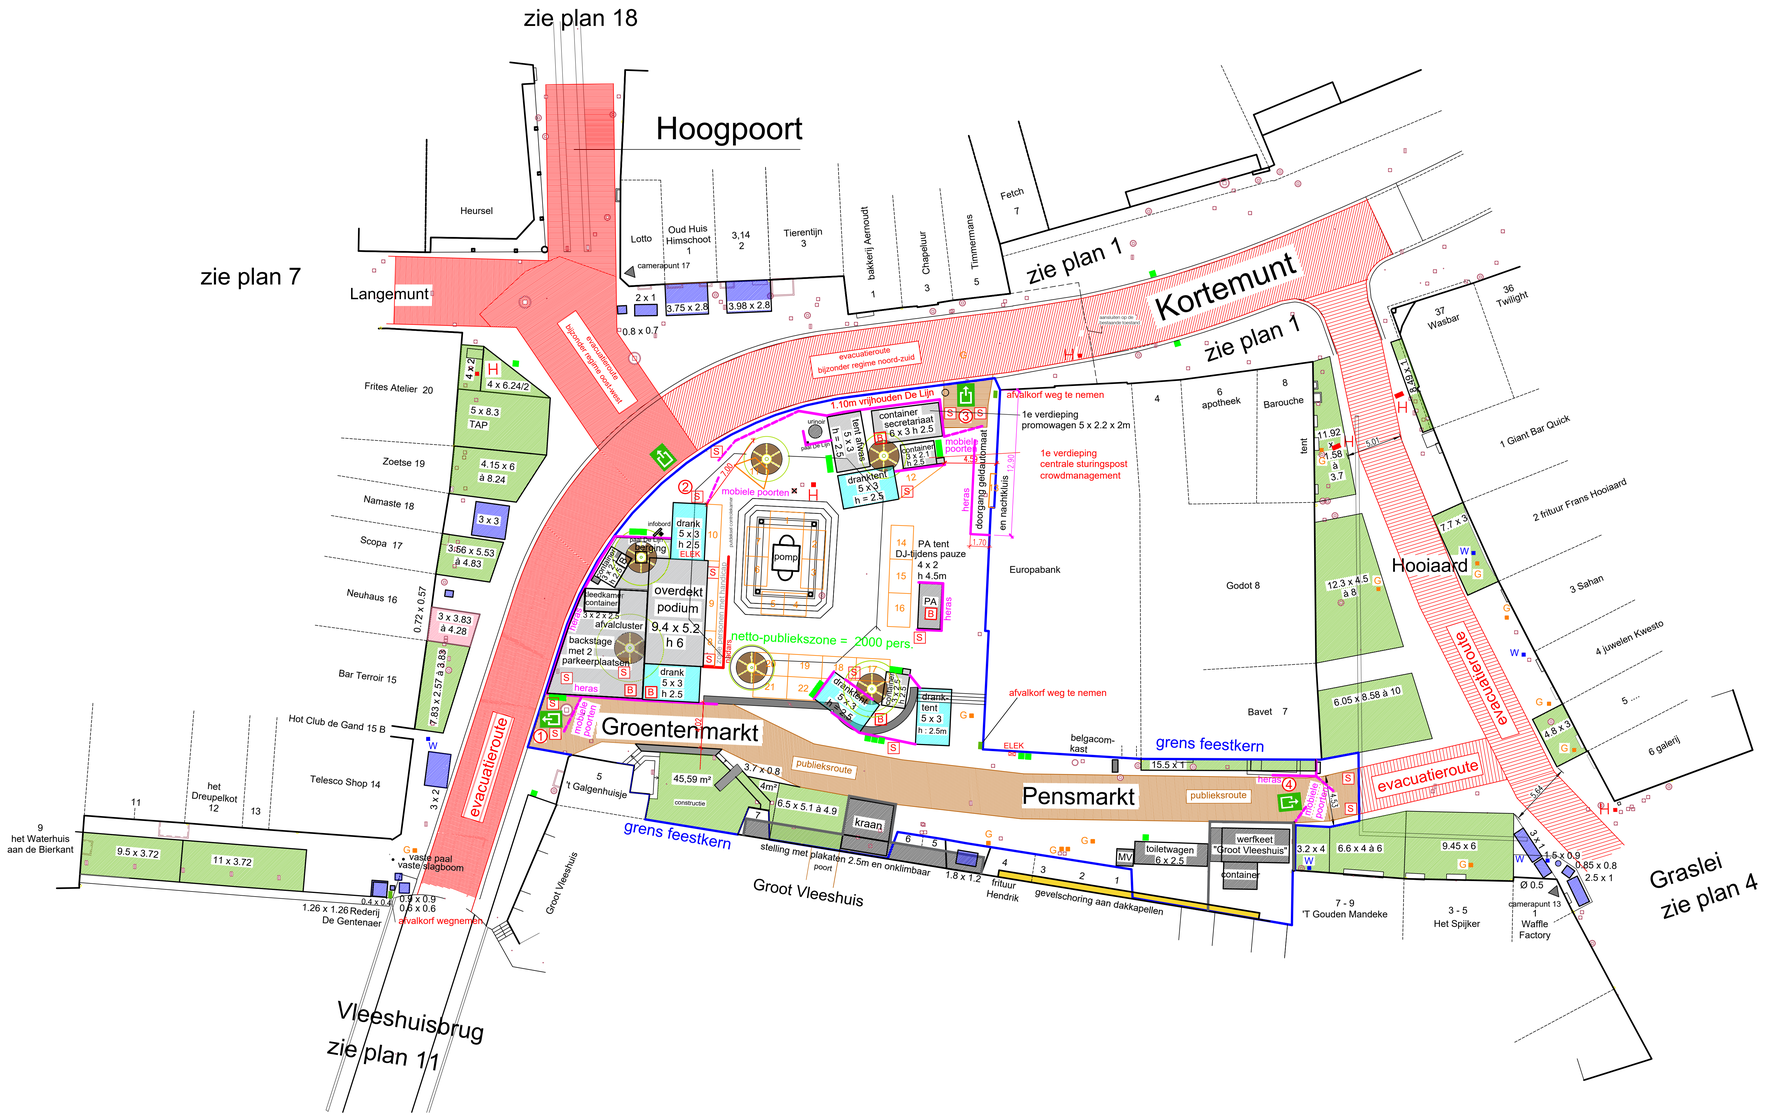

Legende :

Terrassen :

- voor eigen zaak
- naast eigen zaak

Verkoopstanden :

- uitbreiding van de zaak
- vzw Happy Days

Activiteiten :

- vzw Happy Days
- 14 standen Openluchtatelier tot 19u
- permanente werfafsluiting
- werfafsluiting van 19.00 tot 03.00u
- nadars

Algemeen :

- bestaande afvalkorf
- extra afvalkorf
- vp verlichtingspaal
- G huisaansluiting gas
- H hydrant
- W huisaansluiting water
- B brandblusapparaat
- ELEK elektriciteitskast

Stad Gent
Dienst Feesten en Ambulante Handel

Gentse Feesten 2025

Groentenmarkt - Pensmarkt - Hooiaard

plannummer : 9

schaal : 1/200 of 1 cm = 2 m
0 5
datum : 18 juni 2025

basisplan : Technum

tekenaar : Sandra Heyvaert
i.o.v. kernteam Gentse Feesten