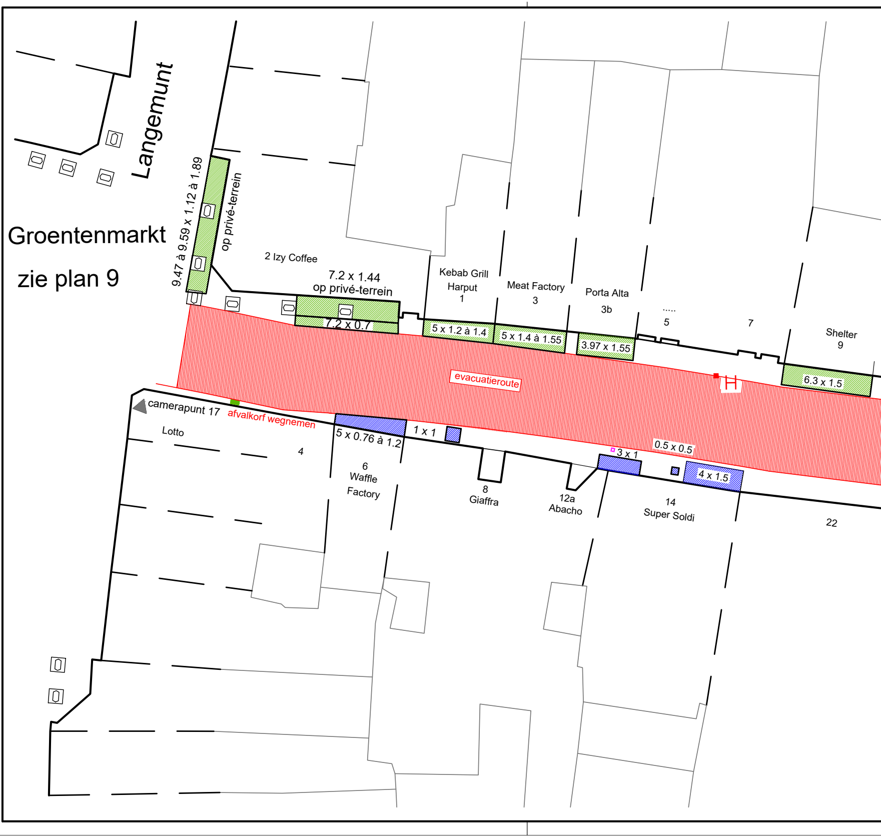
Langemunt
Groentenmarkt
zie plan 9
9.47 à 9.59 x 1.12 à 1.89
op privé-terrein
2 Izy Coffee
7.2 x 1.44
op privé-terrein
7.2 x 0.7
Kebab Grill
Harput
1
Meat Factory
3
Porta Alta
3b
.....
5
7
Shelter
9
5 x 1.2 à 1.4
5 x 1.4 à 1.55
3.97 x 1.55
6.3 x 1.5
evacuatieroute
camerapunt 17
afvalkorf wegnemen
Lotto
4
5 x 0.76 à 1.2
1 x 1
6
Waffle
Factory
8
Giaffra
12a
Abacho
3 x 1
0.5 x 0.5
4 x 1.5
14
Super Soldi
22

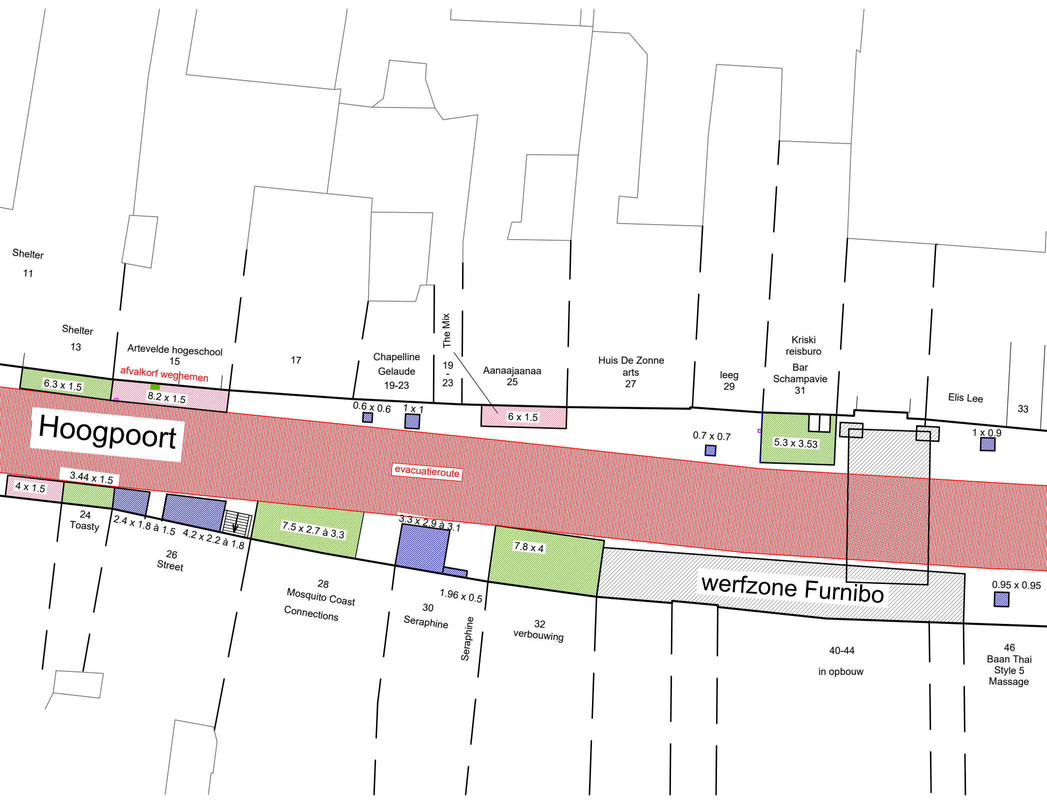
Shelter
11
Shelter
13
Artevelde hogeschool
15
afvalkorf weghemen
6.3 x 1.5
8.2 x 1.5
17
Chapelline
Gelaude
19-23
The Mix
19
-
23
Aanaajaanaa
25
Huis De Zonne
arts
27
leeg
29
Kriski
reisburo
Bar
Schampavie
31
Elis Lee
33
0.6 x 0.6
1 x 1
6 x 1.5
0.7 x 0.7
5.3 x 3.53
1 x 0.9
Hoogpoort
evacuatieroute
4 x 1.5
3.44 x 1.5
24
Toasty
2.4 x 1.8 à 1.5
4.2 x 2.2 à 1.8
26
Street
7.5 x 2.7 à 3.3
28
Mosquito Coast
Connections
3.3 x 2.9 à 3.1
1.96 x 0.5
30
Seraphine
Seraphine
7.8 x 4
32
verbouwing
werfzone Furnibo
40-44
in opbouw
0.95 x 0.95
46
Baan Thai
Style 5
Massage

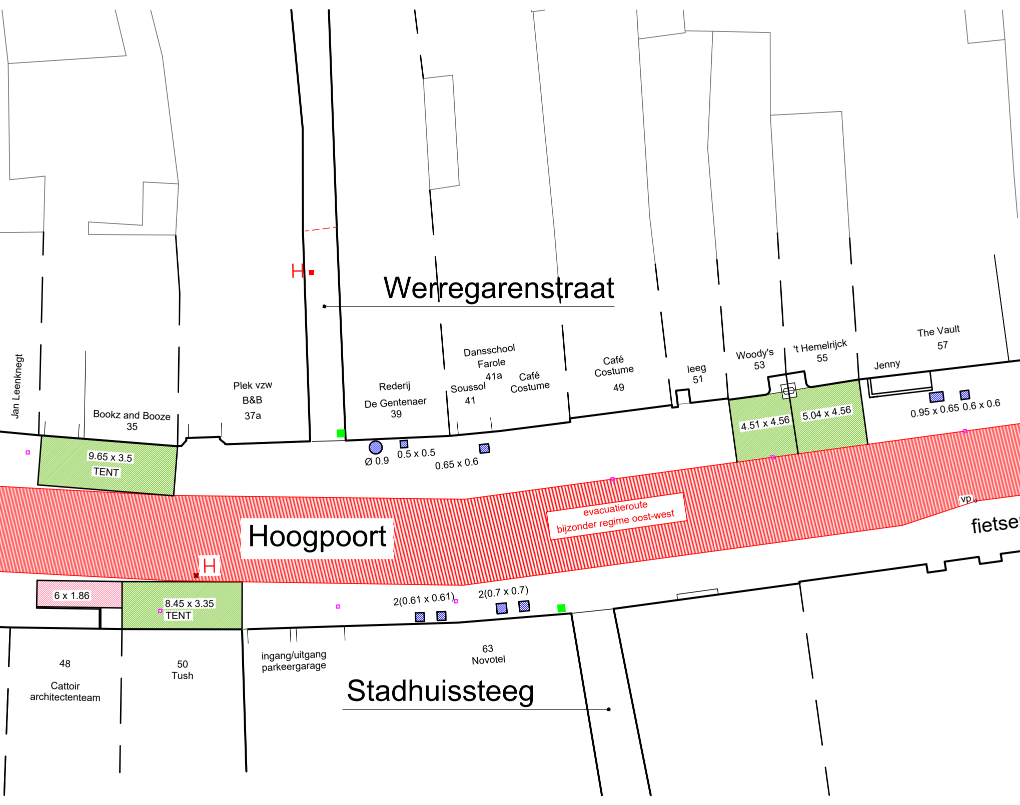
Werregarenstraat
H
Jan Leenknegt
Bookz and Booze
35
Plek vzw
B&B
37a
Rederij
De Gentenaer
39
Dansschool
Farole
41a
Soussol
41
Café
Costume
Café
Costume
49
leeg
51
Woody's
53
't Hemelrijck
55
Jenny
The Vault
57
9.65 x 3.5
TENT
Ø 0.9
0.5 x 0.5
0.65 x 0.6
4.51 x 4.56
5.04 x 4.56
0.95 x 0.65
0.6 x 0.6
evacuatieroute
bijzonder regime oost-west
vp
fietse
Hoogpoort
H
6 x 1.86
8.45 x 3.35
TENT
2(0.61 x 0.61)
2(0.7 x 0.7)
48
Cattoir
architectenteam
50
Tush
ingang/uitgang
parkeergarage
63
Novotel
Stadhuissteeg

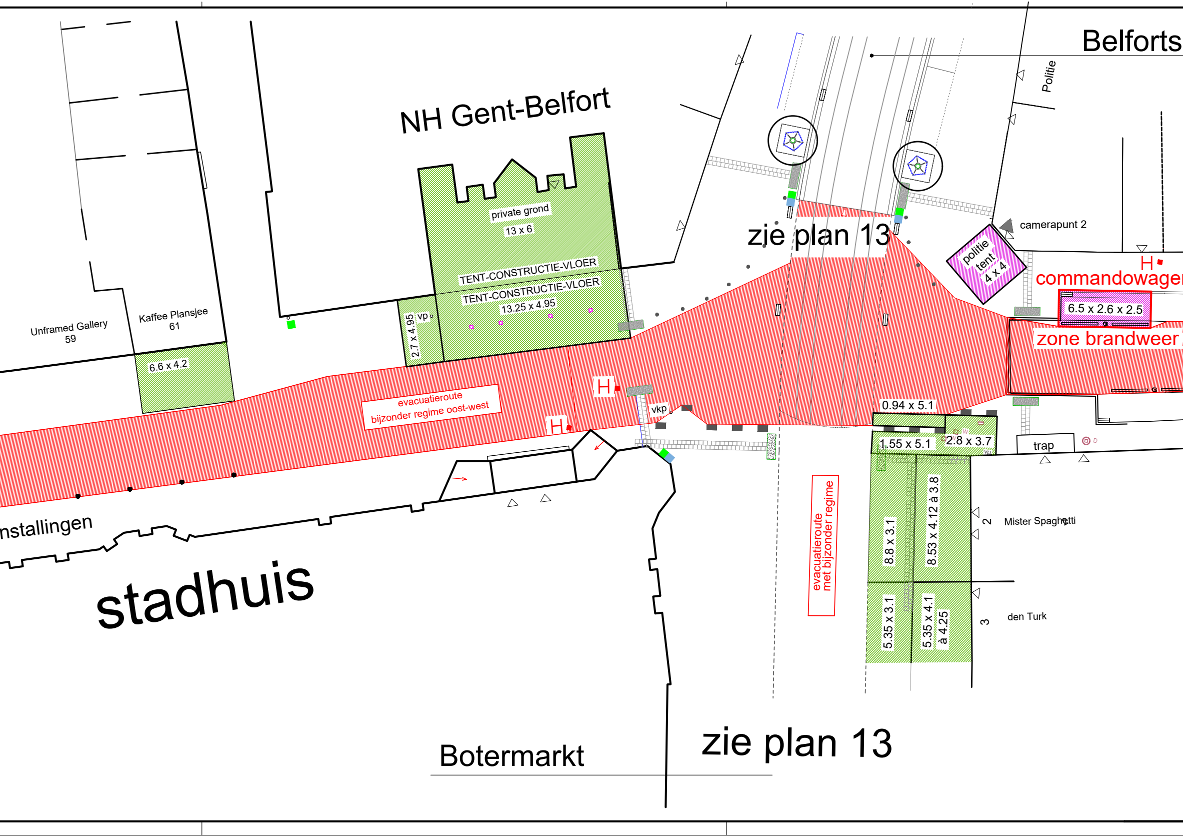
Belforts
Politie
NH Gent-Belfort
private grond
13 x 6
TENT-CONSTRUCTIE-VLOER
TENT-CONSTRUCTIE-VLOER
13.25 x 4.95
2.7 x 4.95
vp
Unframed Gallery
59
Kaffee Plansjee
61
6.6 x 4.2
zie plan 13
camerapunt 2
politie
tent
4 x 4
H
commandowage
6.5 x 2.6 x 2.5
zone brandweer
evacuatieroute
bijzonder regime oost-west
H
H
vkp
0.94 x 5.1
1.55 x 5.1
2.8 x 3.7
trap
nstallingen
stadhuis
evacuatieroute
met bijzonder regime
8.8 x 3.1
8.53 x 4.12 à 3.8
2
Mister Spaghetti
5.35 x 3.1
5.35 x 4.1
à 4.25
3
den Turk
Botermarkt
zie plan 13

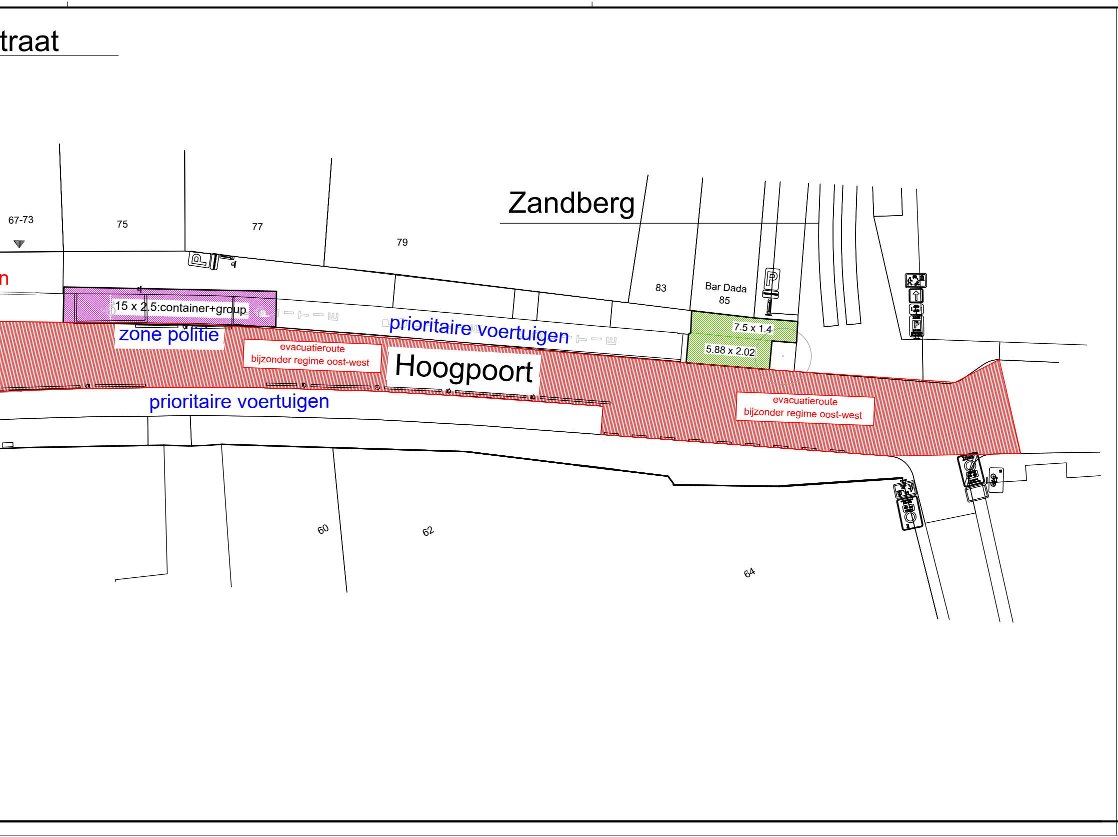
traat
67-73
75
77
79
Zandberg
83
Bar Dada
85
n
15 x 2.5:container+group
zone politie
prioritaire voertuigen
7.5 x 1.4
5.88 x 2.02
evacuatieroute
bijzonder regime oost-west
Hoogpoort
prioritaire voertuigen
evacuatieroute
bijzonder regime oost-west
60
62
64

Legende :

Terrassen :

- 🟩 voor eigen zaak
- 🟥 naast eigen zaak

Verkoopstanden :

- 🟦 uitbreiding van de zaak

Activiteiten :

- ☐

Algemeen :

- ▪ bestaande afvalkorven
- ▪ extra afvalkorven
- H ▪ hydrant
- ☐
- ☐

goedgekeurd door het college
van burgemeester en schepenen
in zitting van

Stad Gent
Dienst Feesten en Ambulante Handel

Gentse Feesten 2025
Hoogpoort

plannummer : 18

schaal : 1/200 of 1 cm = 2 m
0 5
datum : 19 juni 2025

basisplan : Technum

tekenaar : Sandra Heyvaert
i.o.v. Dienst DFAH