

### Legende

- Bestaande verkeersborden
- Geplande verkeersborden
- Te verwijderen verkeersborden
- Bestaande wegmarkeringen
- Geplande wegmarkeringen
- Te verwijderen wegmarkeringen

### Straatmeubilair


- Geplande ploibaken (1,80m tussenafstand)
- Bestaand paaltje
- Te verwijderen paaltje

### Overige

- Ander gepland dossier (ter uitvoering bij DWBW)
- Ontwerp heraanleg
- Verlichtingspaal

### Snelheidsremmers

- Rijbaankussens gepland Vast (3m x 1,80m)

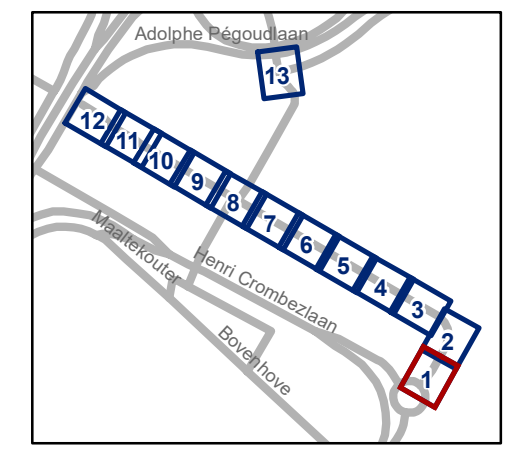


**gent:** Mobiliteitsbedrijf stad Gent  
Verkeerstechnische taken

## Raymonde de Laroche Ontwikkeling veld 3 en 5 oost

Dossienummer P-536246

| DATUM      | SCHAAL | PLAN | P FORMAAT |
|------------|--------|------|-----------|
| 24/06/2025 | 1/200  | 1/13 | A3        |



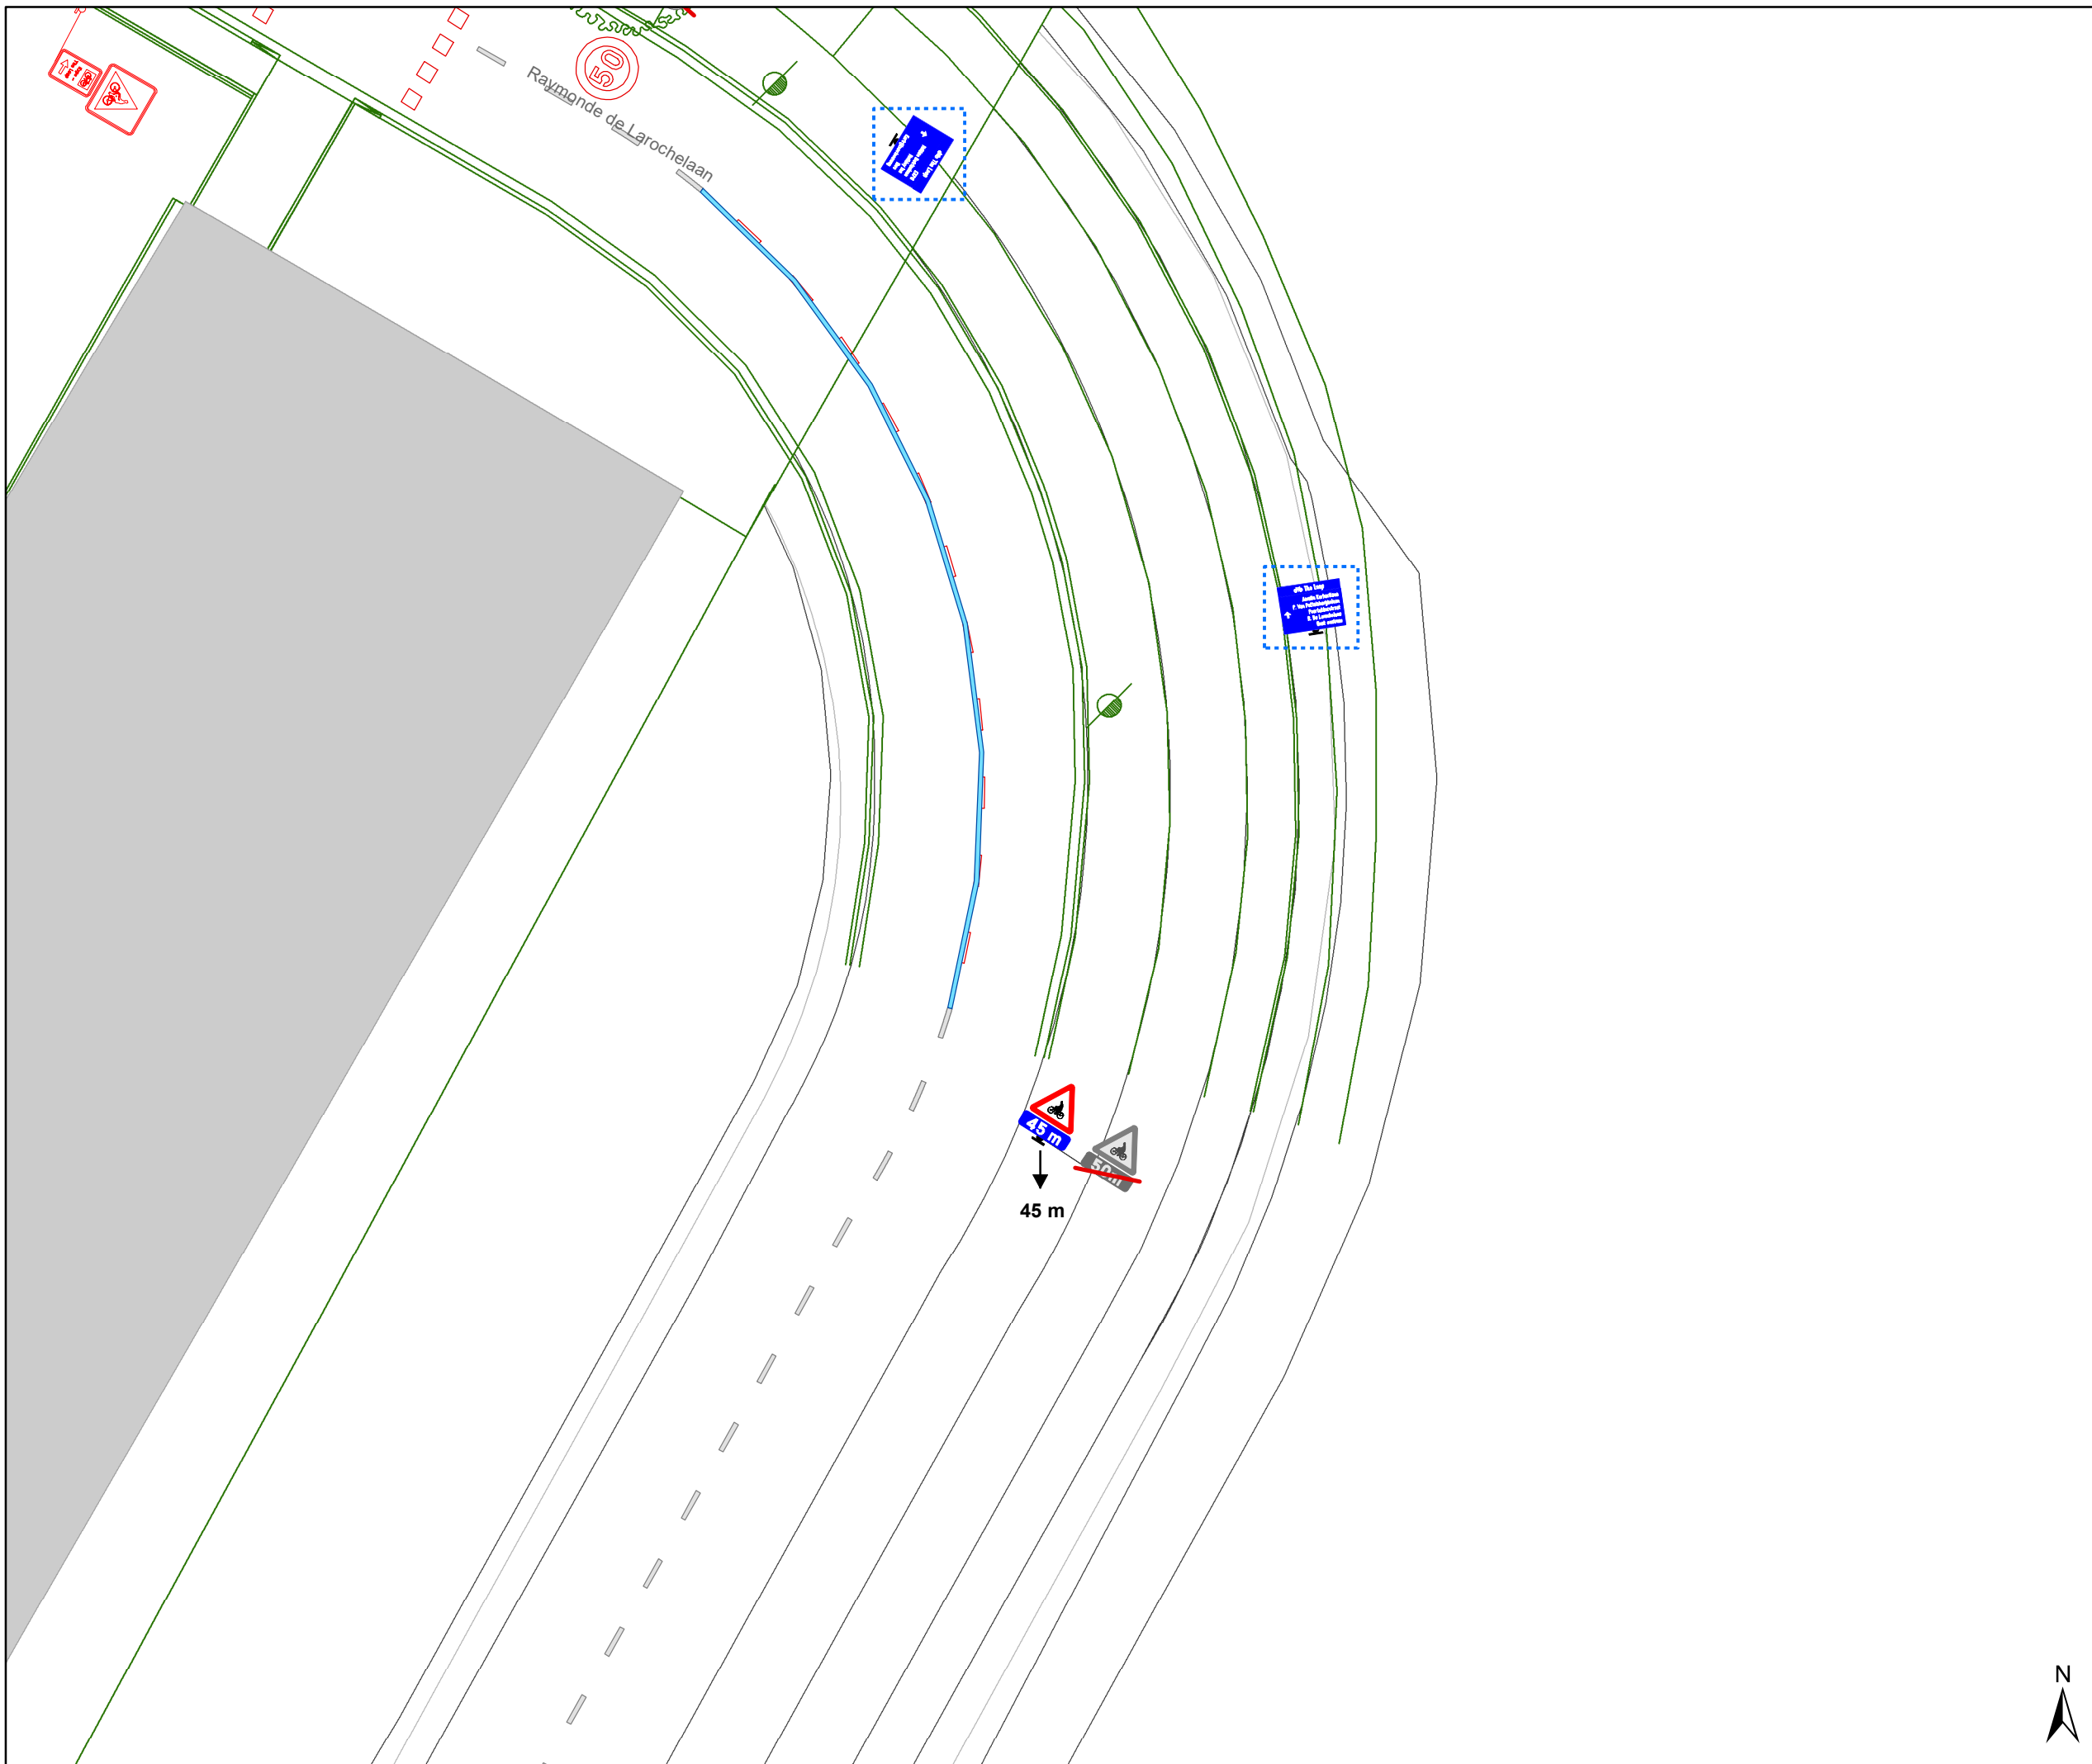







## Legende

-  Bestaande verkeersborden
-  Geplande verkeersborden
-  Te verwijderen verkeersborden
-  Bestaande wegmarkeringen
-  Geplande wegmarkeringen
-  Te verwijderen wegmarkeringen


## Straatmeubilair


-  Geplande ploibakken (1,80m tussenafstand)
-  Bestaand paaltje
-  Te verwijderen paaltje

## Overige

-  Ander gepland dossier (ter uitvoering bij DWBW)
-  Ontwerp heraanleg
-  Verlichtingspaal

## Snelheidsremmers

-  Rijbaankussens gepland Vast (3m x 1,80m)

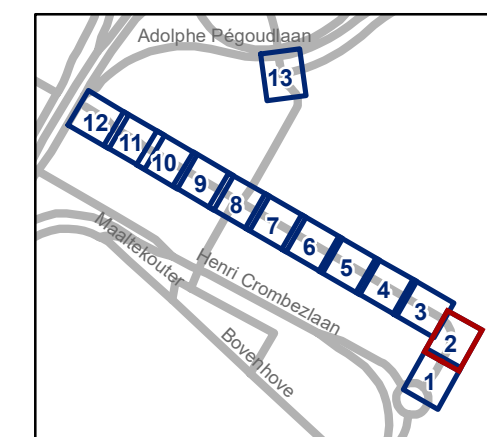


**gent:** Mobiliteitsbedrijf stad Gent  
Verkeerstechnische taken

## Raymonde de Larocheaan Ontwikkeling veld 3 en 5 oost

Dossinummer P-536246

| DATUM      | SCHAAL | PLAN | P.FORMAAT |
|------------|--------|------|-----------|
| 24/06/2025 | 1/200  | 2/13 | A3        |



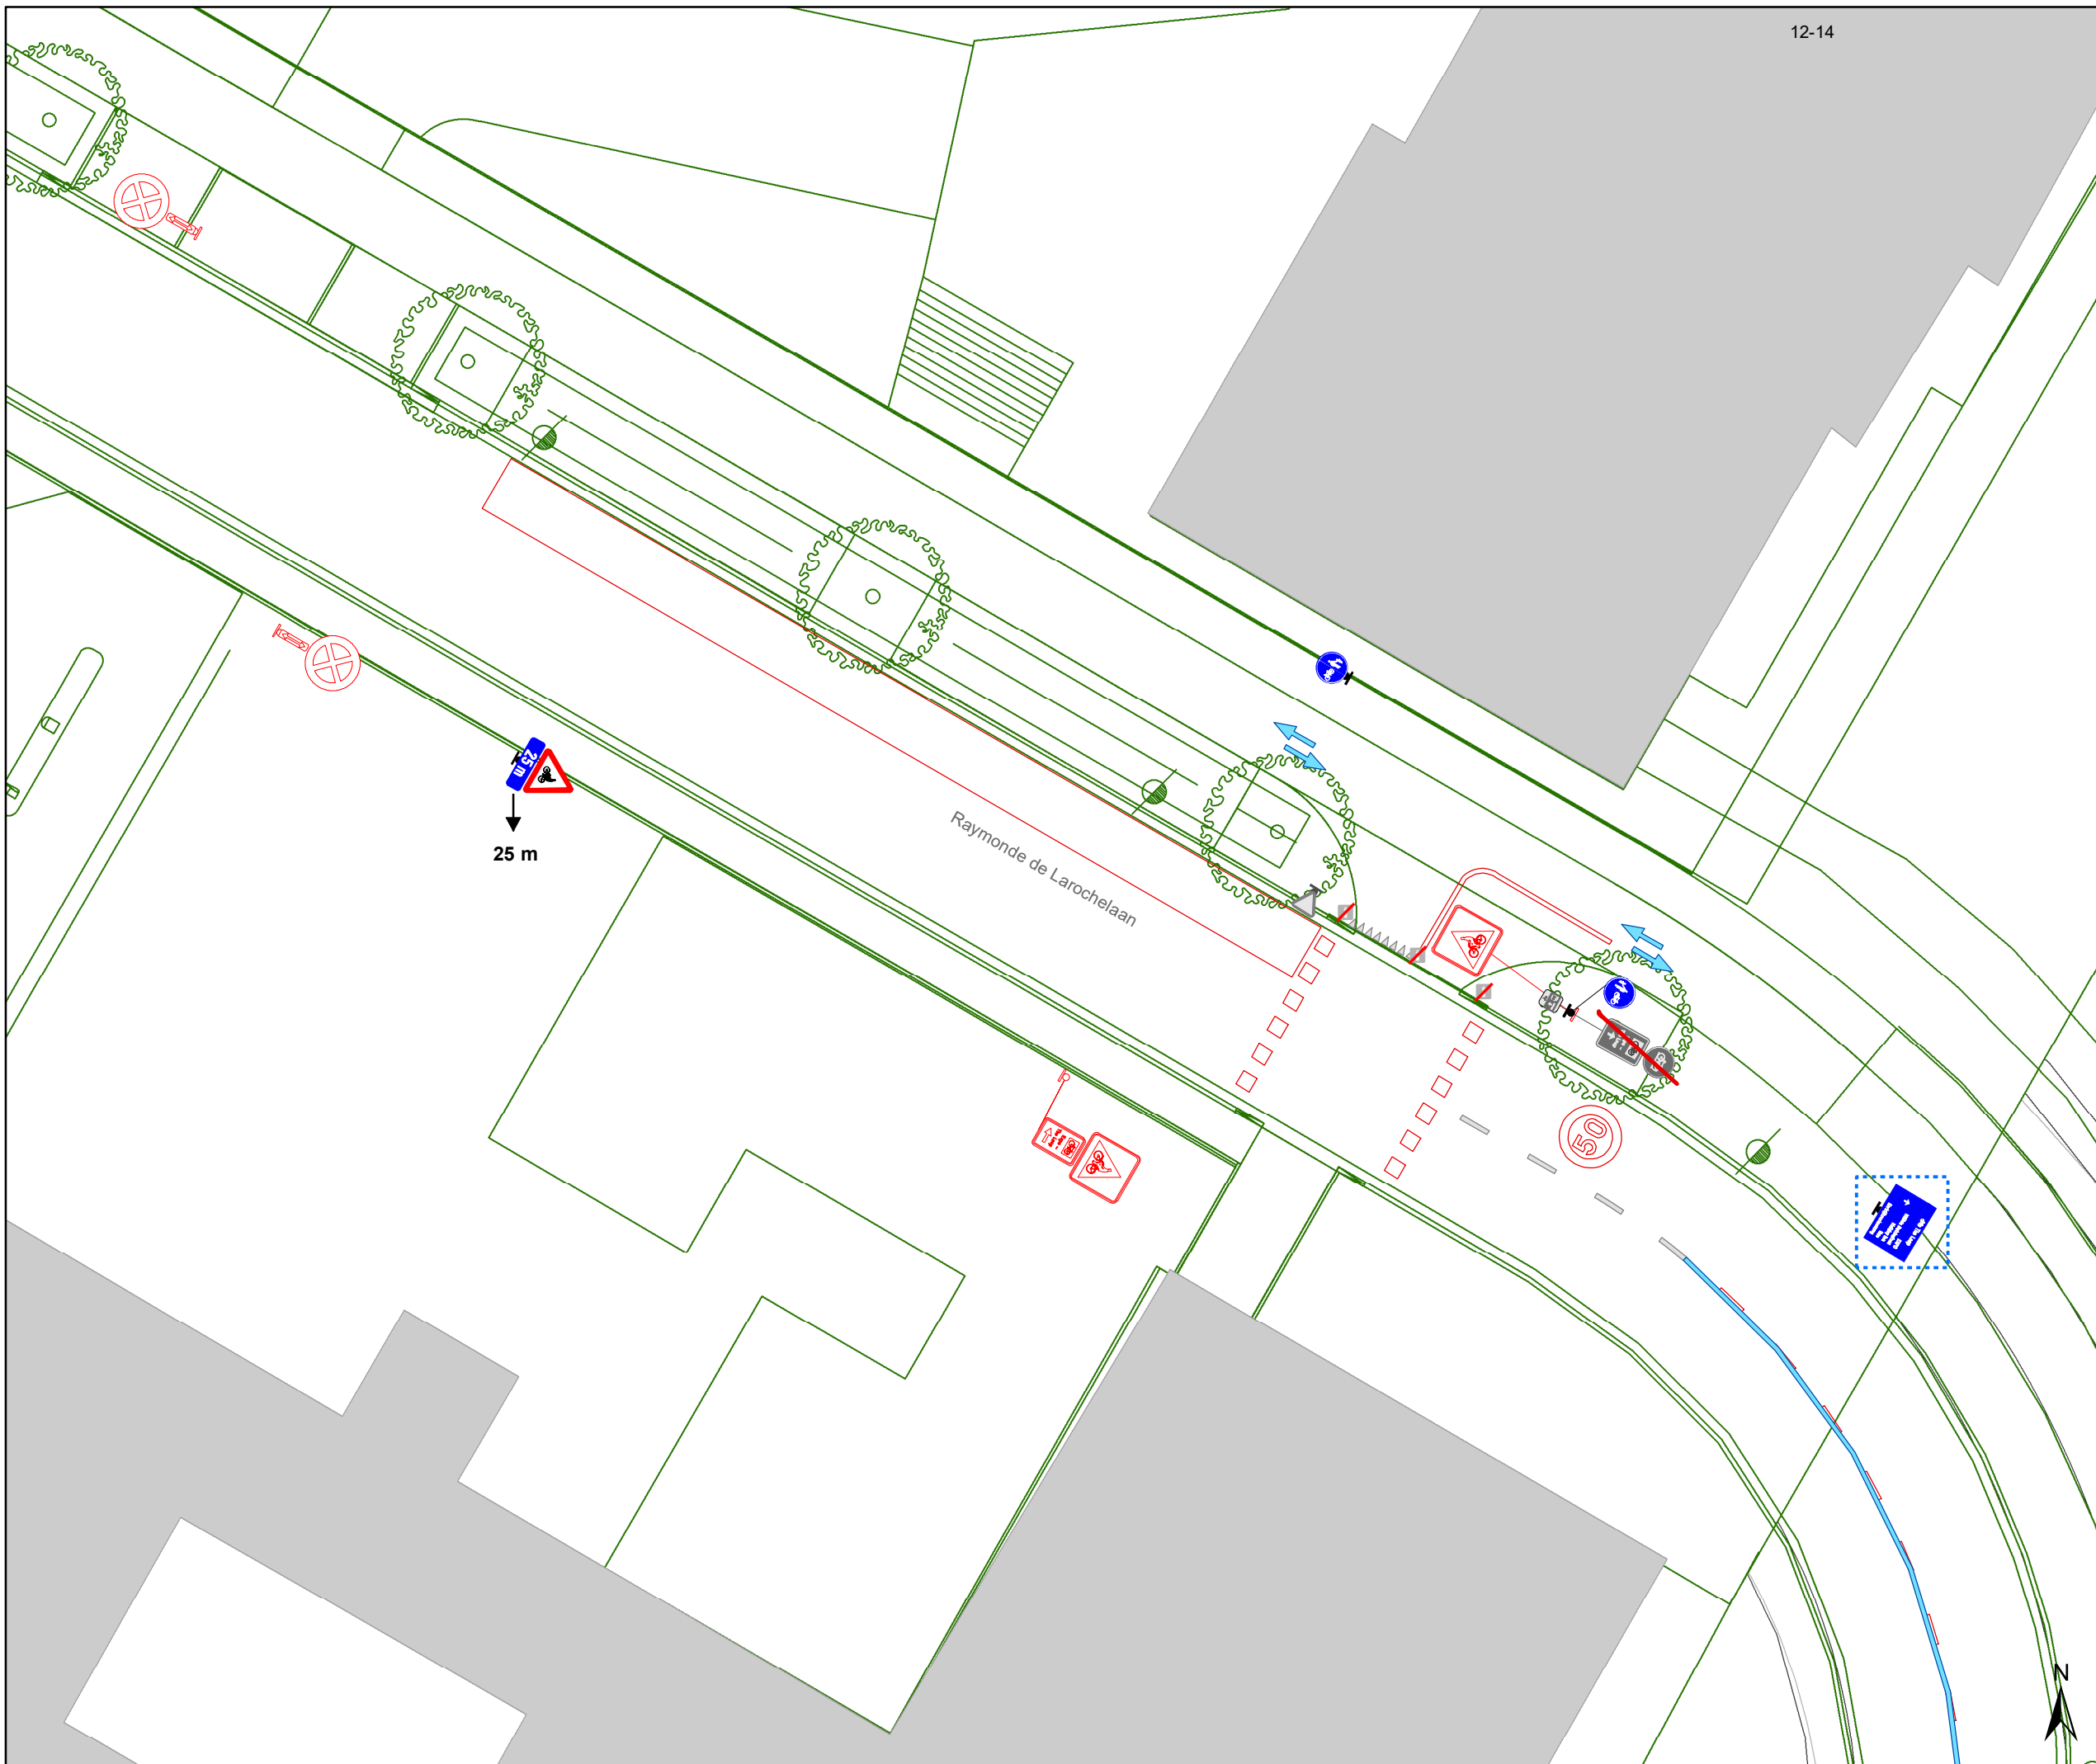

12-14




Raymonde de Larocheaan

25 m




## Legende

-  Bestaande verkeersborden
-  Geplande verkeersborden
-  Te verwijderen verkeersborden
-  Bestaande wegmarkeringen
-  Geplande wegmarkeringen
-  Te verwijderen wegmarkeringen


## Straatmeubilair


-  Geplande ploibaken (1,80m tussenafstand)
-  Bestaand paaltje
-  Te verwijderen paaltje

## Overige

-  Ander gepland dossier (ter uitvoering bij DWBW)
-  Ontwerp heraanleg
-  Verlichtingspaal

## Snelheidsremmers

-  Rijbaankussen gepland Vast (3m x 1,80m)

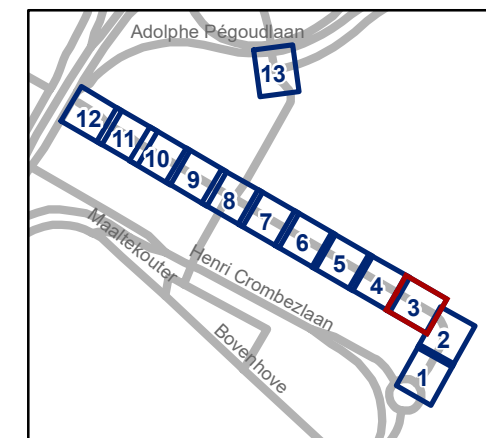


**gent:** Mobiliteitsbedrijf stad Gent  
Verkeerstechnische taken

## Raymonde de Larocheaan Ontwikkeling veld 3 en 5 oost

Dossinummer P-536246

| DATUM      | SCHAAL | PLAN | P FORMAAT |
|------------|--------|------|-----------|
| 24/06/2025 | 1/200  | 3/13 | A3        |

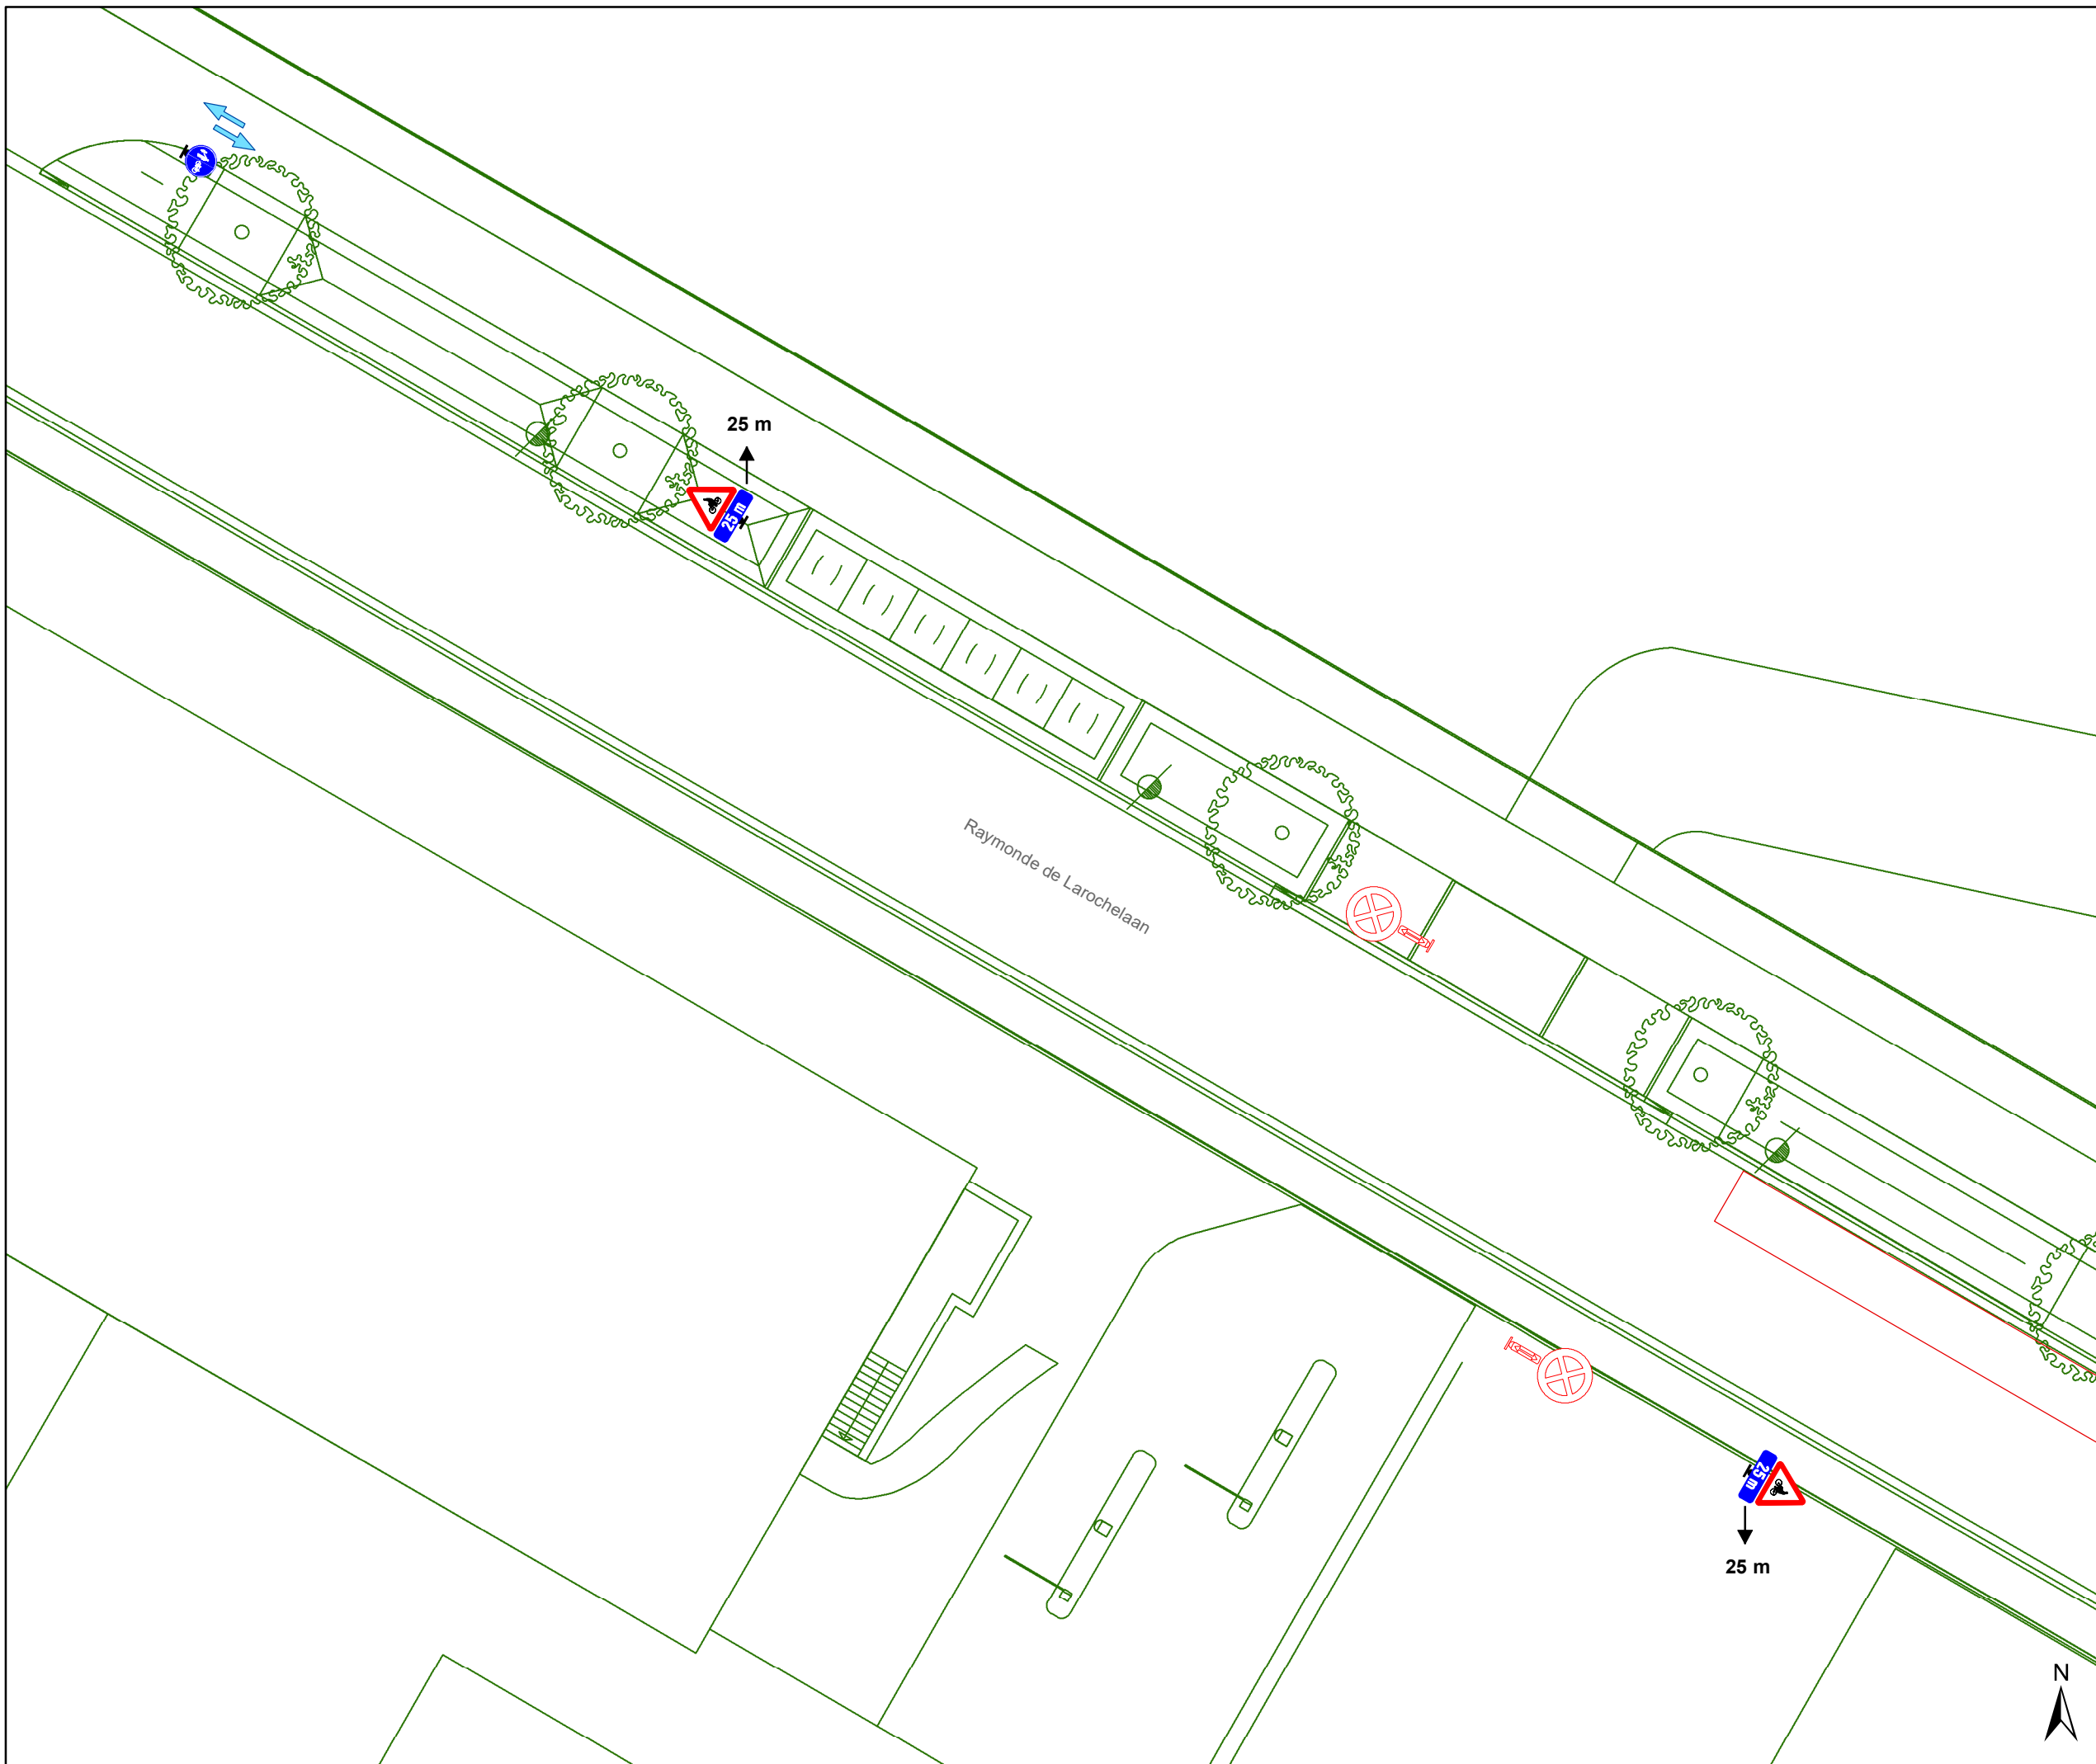

# Legende

- Bestaande verkeersborden
- Geplande verkeersborden
- Te verwijderen verkeersborden
- Bestaande wegmarkeringen
- Geplande wegmarkeringen
- Te verwijderen wegmarkeringen

## Straatmeubilair


- Geplande ploibaken (1,80m tussenafstand)
- Bestaand paaltje
- Te verwijderen paaltje

## Overige

- Ander gepland dossier (ter uitvoering bij DWBW)
- Ontwerp heraanleg
- Verlichtingspaal

## Snelheidsremmers

- Rijbaankussens gepland Vast (3m x 1,80m)

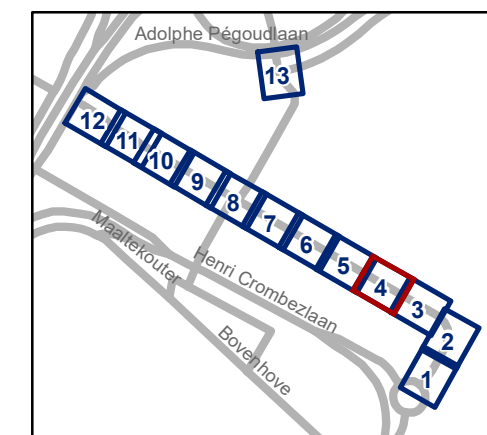


**gent:** Mobiliteitsbedrijf stad Gent  
Verkeerstechnische taken


### Raymonde de Larocheleaan Ontwikkeling veld 3 en 5 oost

Dossiernummer P-536246

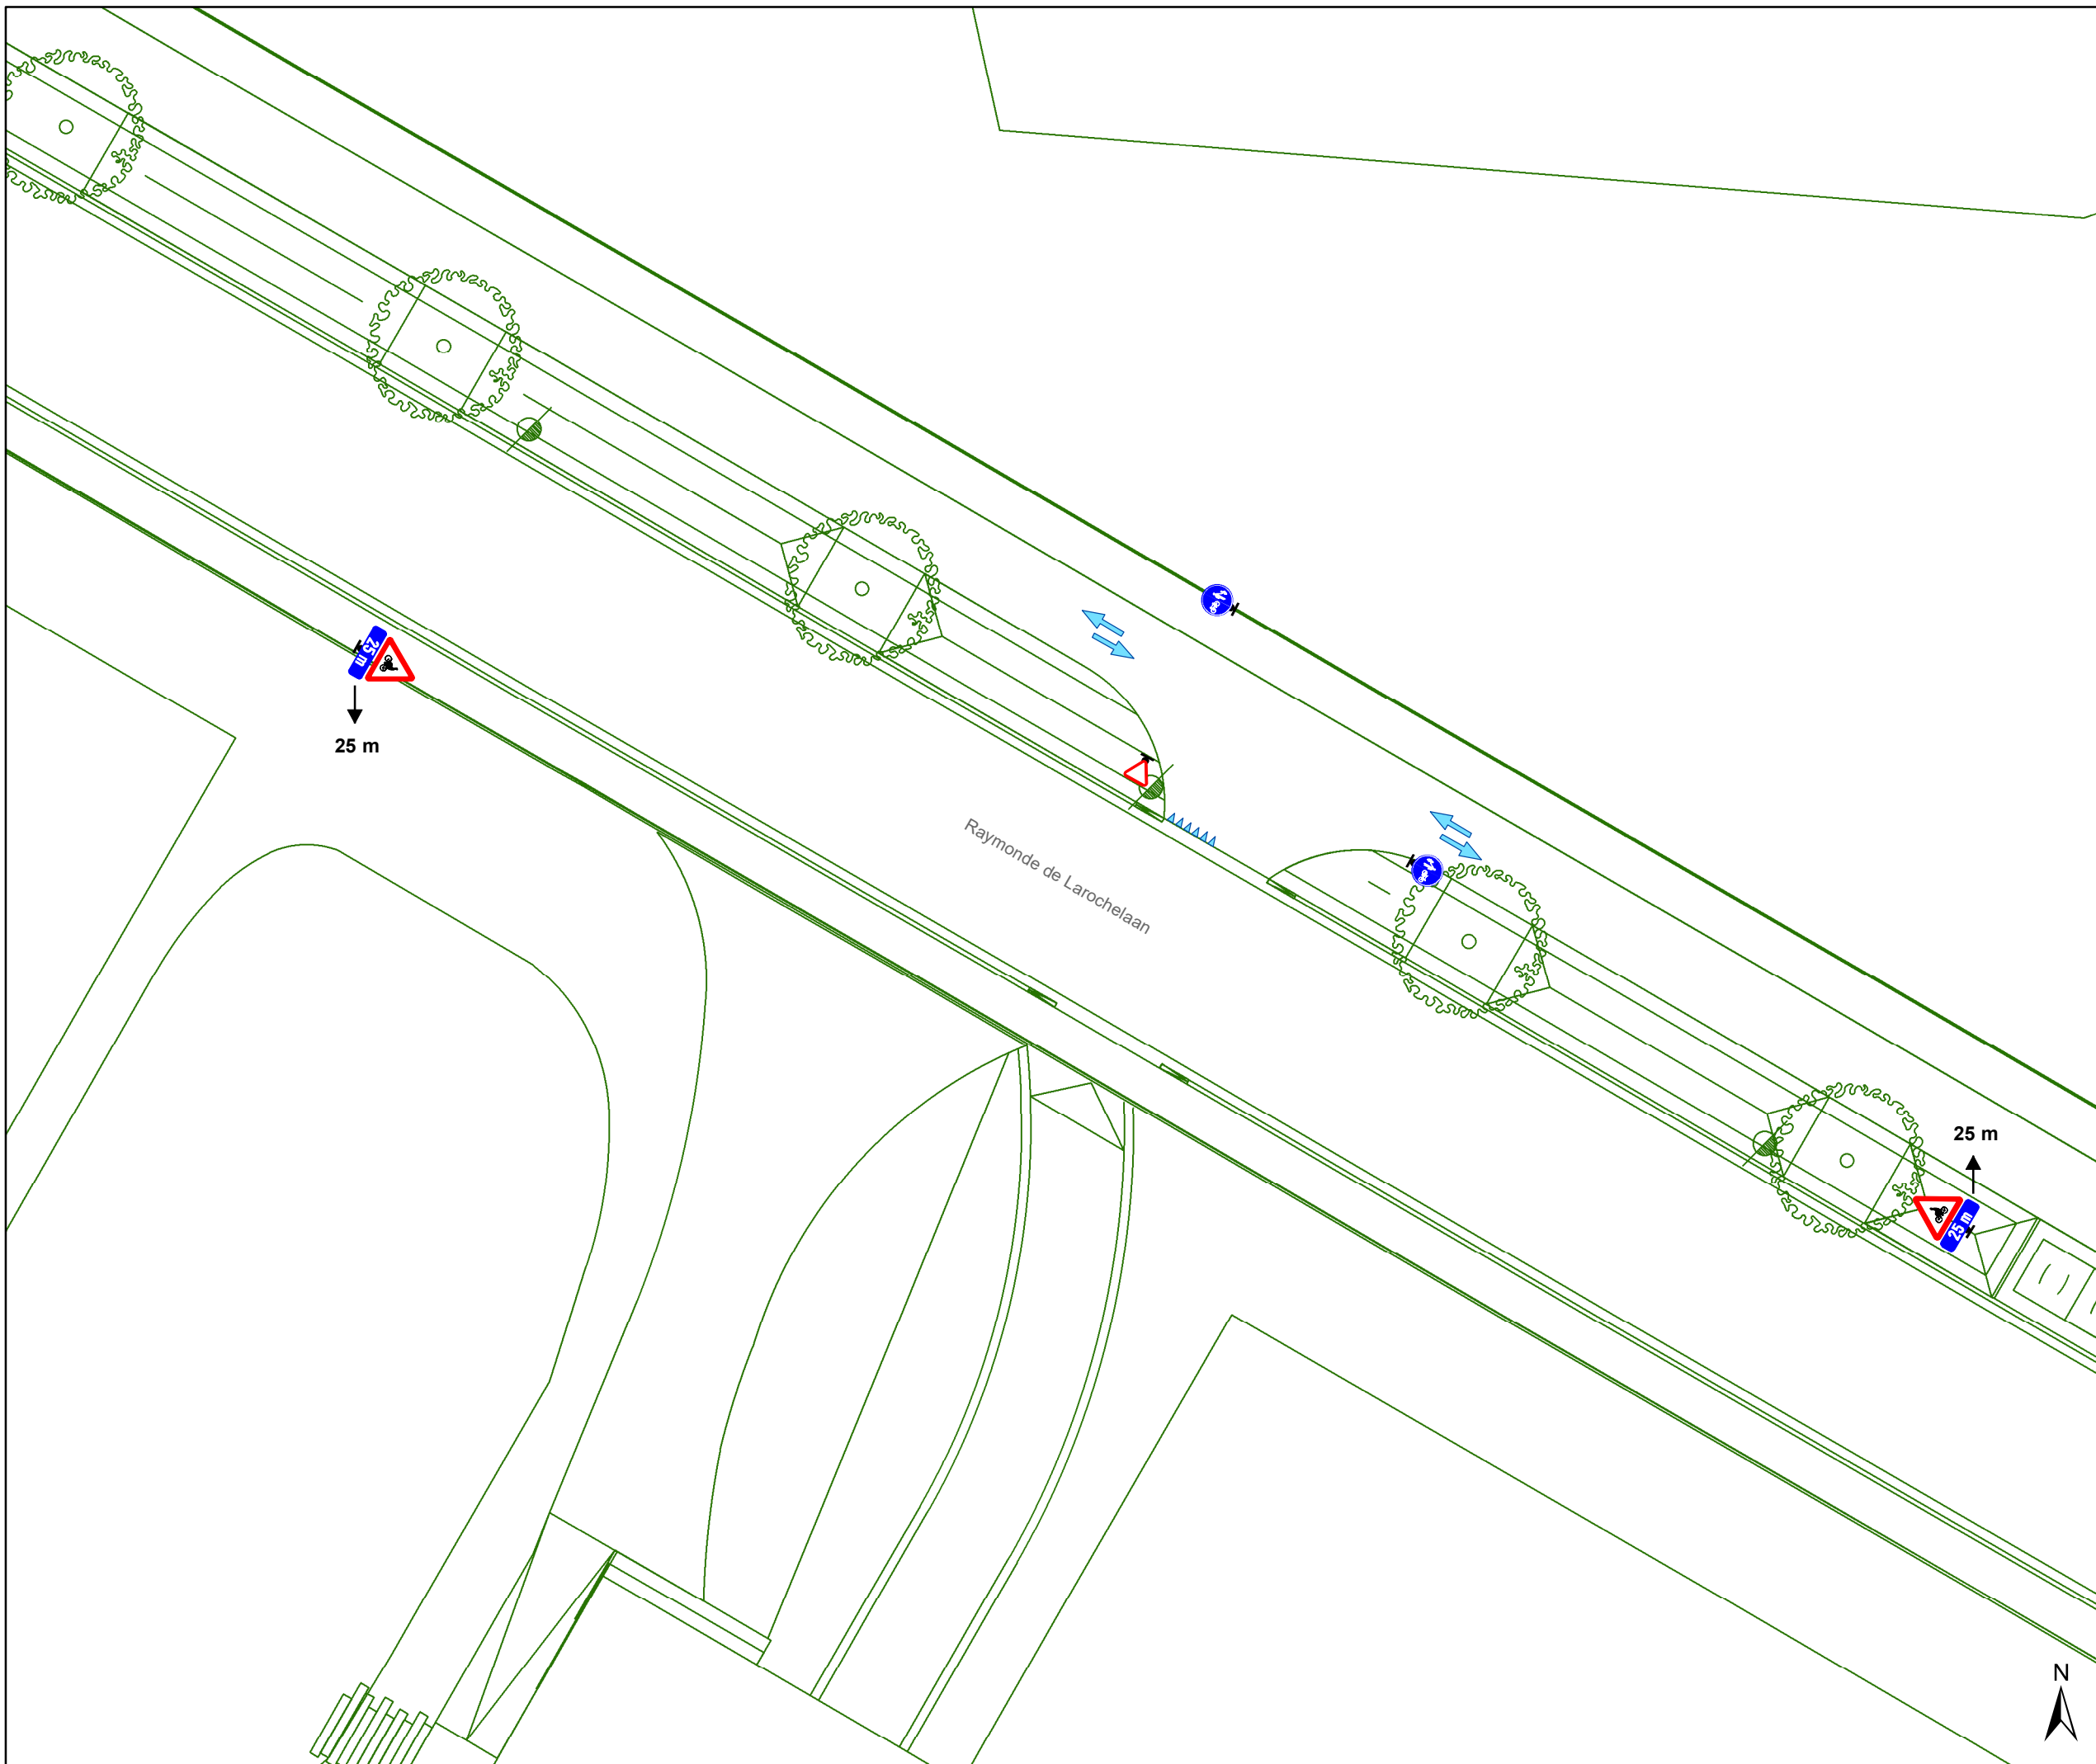


| DATUM      | SCHAAL | PLAN | P.FORMAAT |
|------------|--------|------|-----------|
| 24/06/2025 | 1/200  | 4/13 | A3        |






# Legende

-  Bestaande verkeersborden
-  Geplande verkeersborden
-  Te verwijderen verkeersborden
-  Bestaande wegmarkeringen
-  Geplande wegmarkeringen
-  Te verwijderen wegmarkeringen


## Straatmeubilair


-  Geplande ploibaken (1,80m tussenafstand)
-  Bestaand paaltje
-  Te verwijderen paaltje

## Overige

-  Ander gepland dossier (ter uitvoering bij DWBW)
-  Ontwerp heraanleg
-  Verlichtingspaal

## Snelheidsremmers

-  Rijbaankussen gepland Vast (3m x 1,80m)

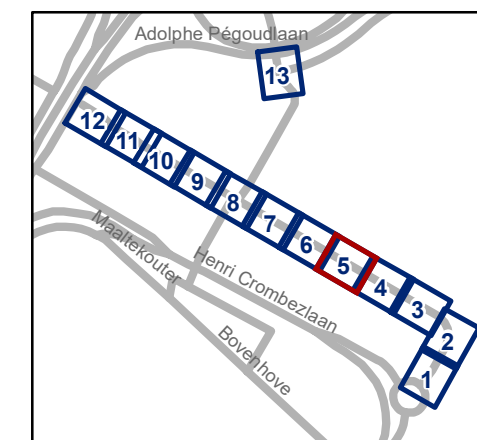


**gent:** Mobiliteitsbedrijf stad Gent  
Verkeerstechnische taken

### Raymonde de Larocheaan Ontwikkeling veld 3 en 5 oost

Dossienummer P-536246

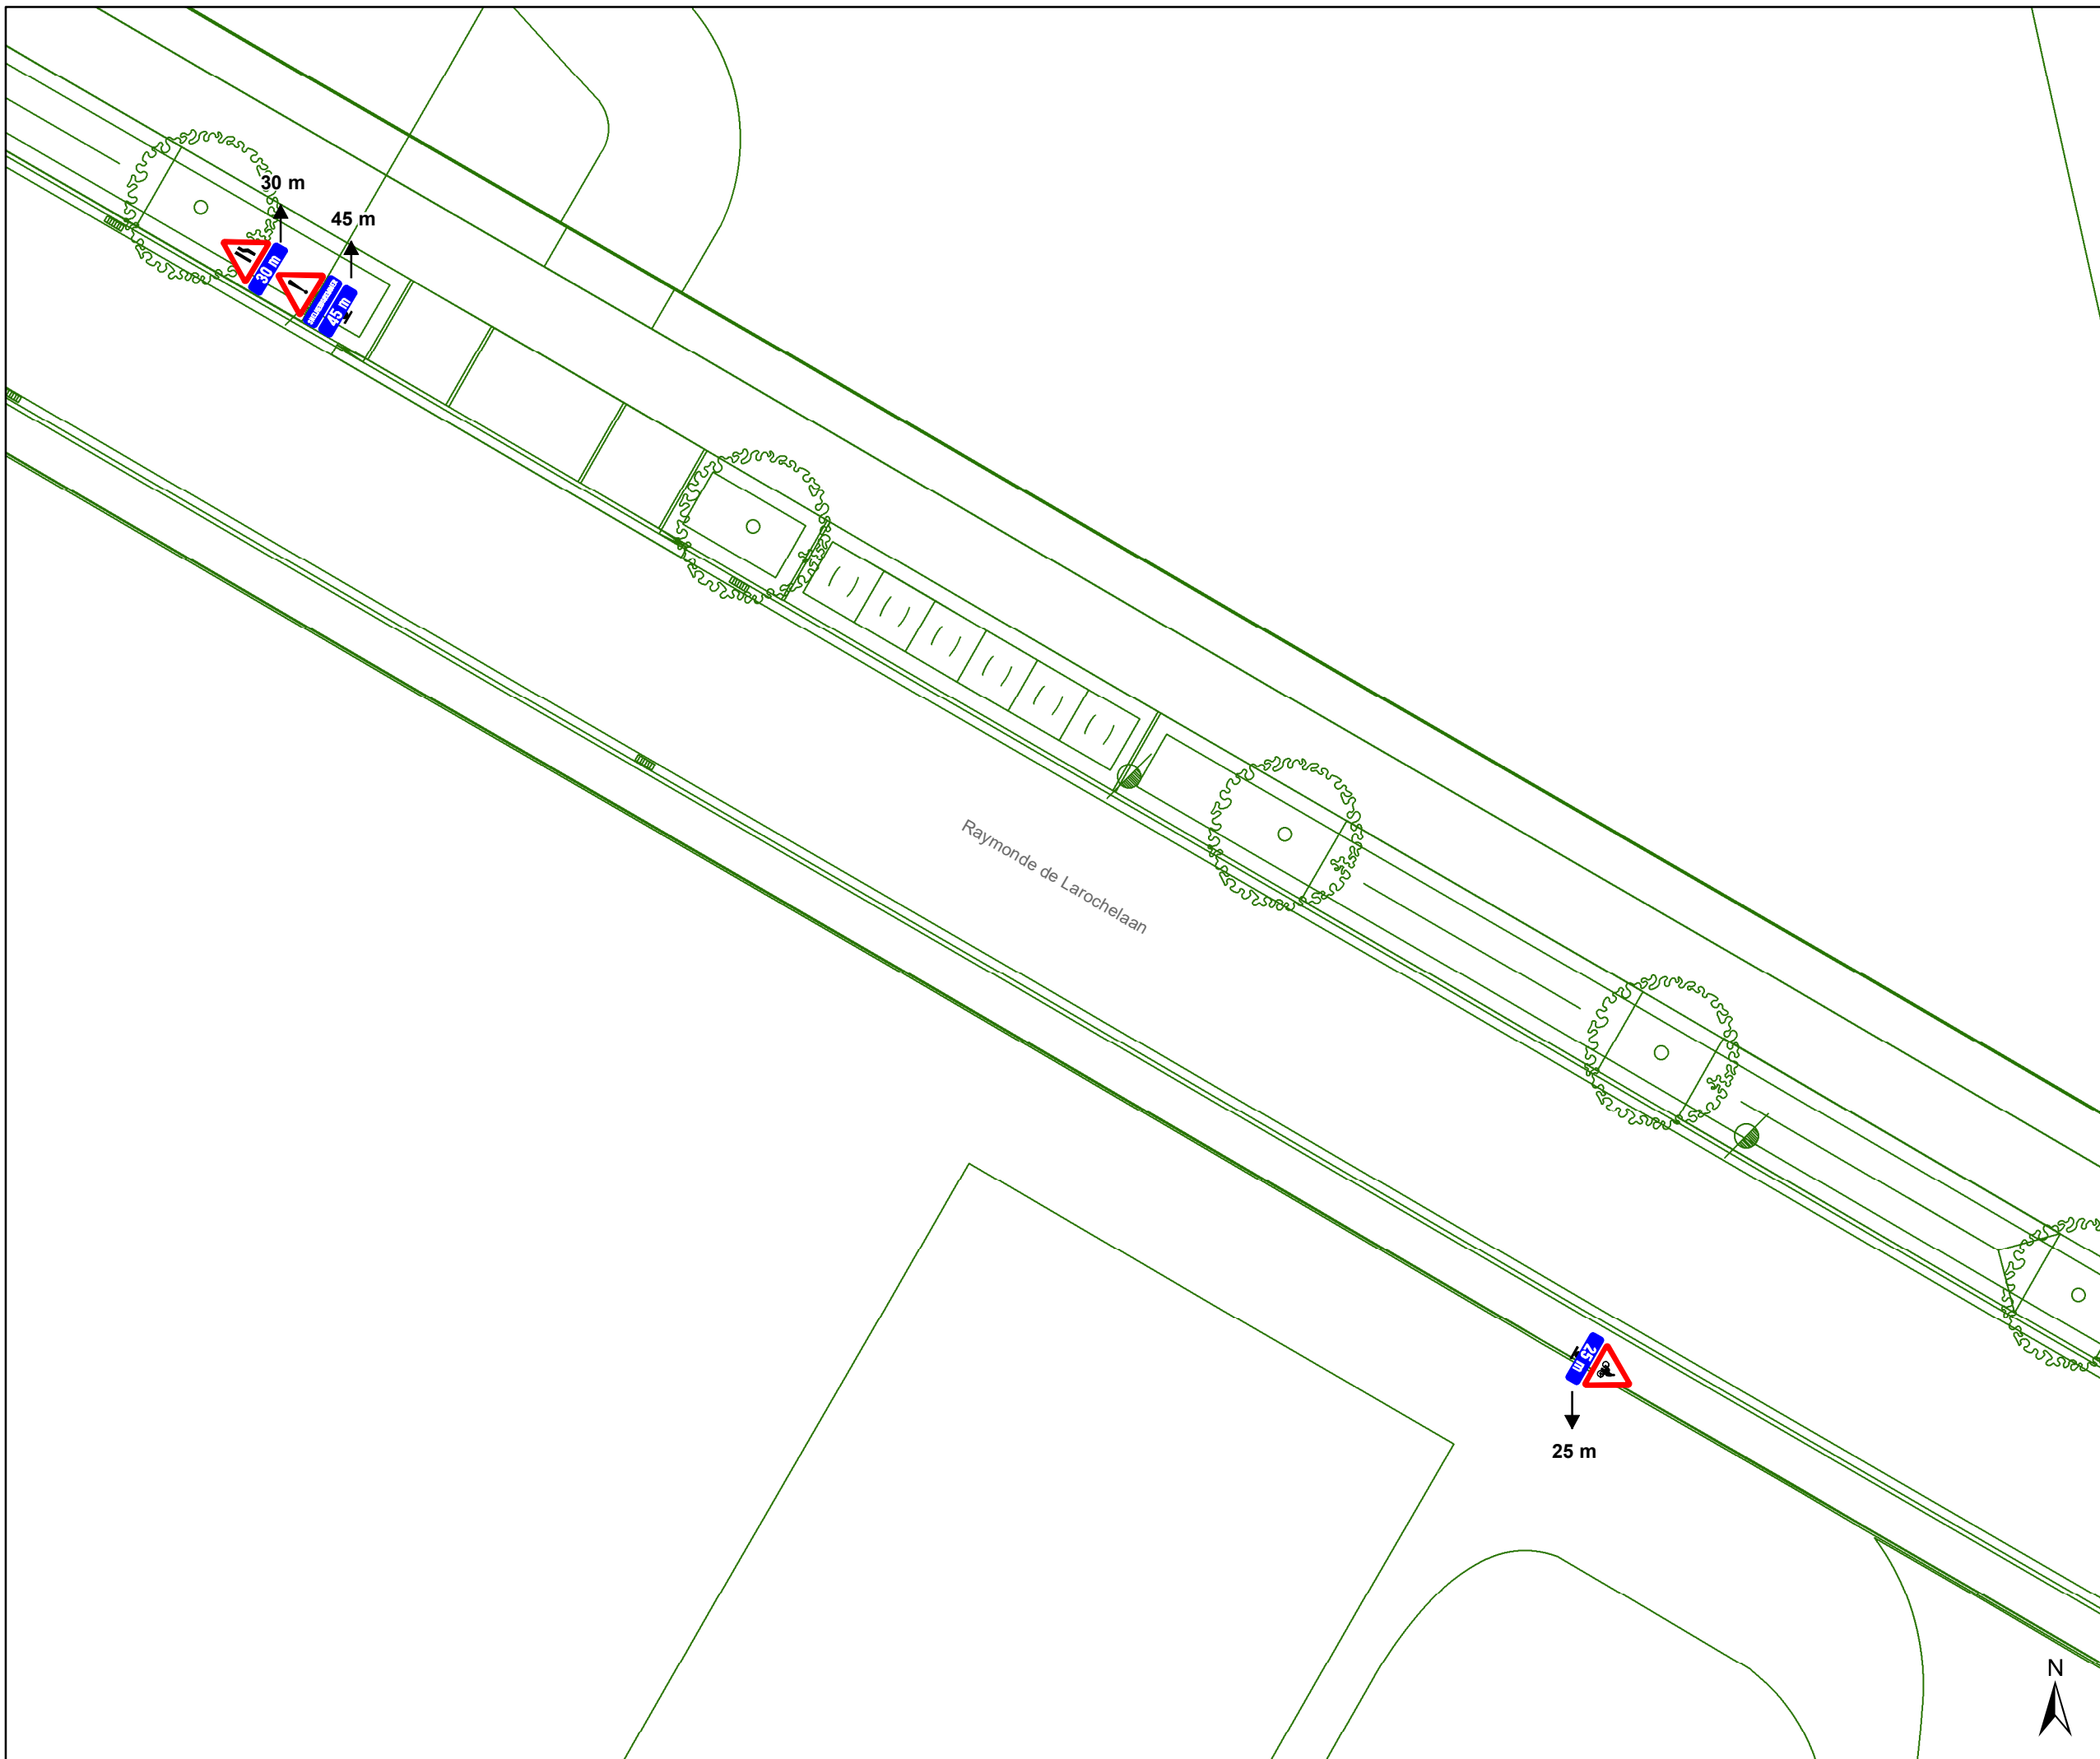


| DATUM      | SCHAAL | PLAN | P FORMAAT |
|------------|--------|------|-----------|
| 24/06/2025 | 1/200  | 5/13 | A3        |






## Legende

-  Bestaande verkeersborden
-  Geplande verkeersborden
-  Te verwijderen verkeersborden
-  Bestaande wegmarkeringen
-  Geplande wegmarkeringen
-  Te verwijderen wegmarkeringen


## Straatmeubilair


-  Geplande ploibaken (1,80m tussenafstand)
-  Bestaand paaltje
-  Te verwijderen paaltje

## Overige

-  Ander gepland dossier (ter uitvoering bij DWBW)
-  Ontwerp heraanleg
-  Verlichtingspaal

## Snelheidsremmers

-  Rijbaankussens gepland Vast (3m x 1,80m)

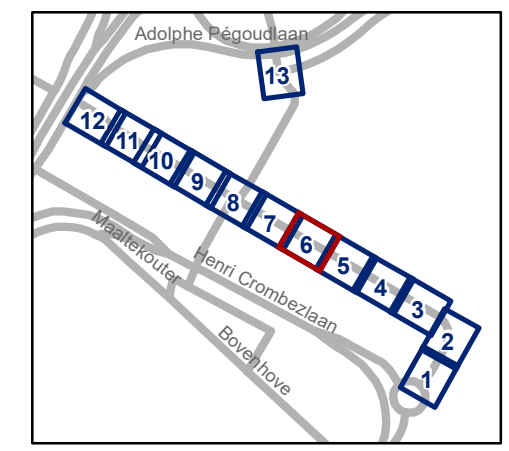


**gent:** Mobiliteitsbedrijf stad Gent  
Verkeerstechnische taken

## Raymonde de Larochelaan Ontwikkeling veld 3 en 5 oost

Dossinummer P-536246

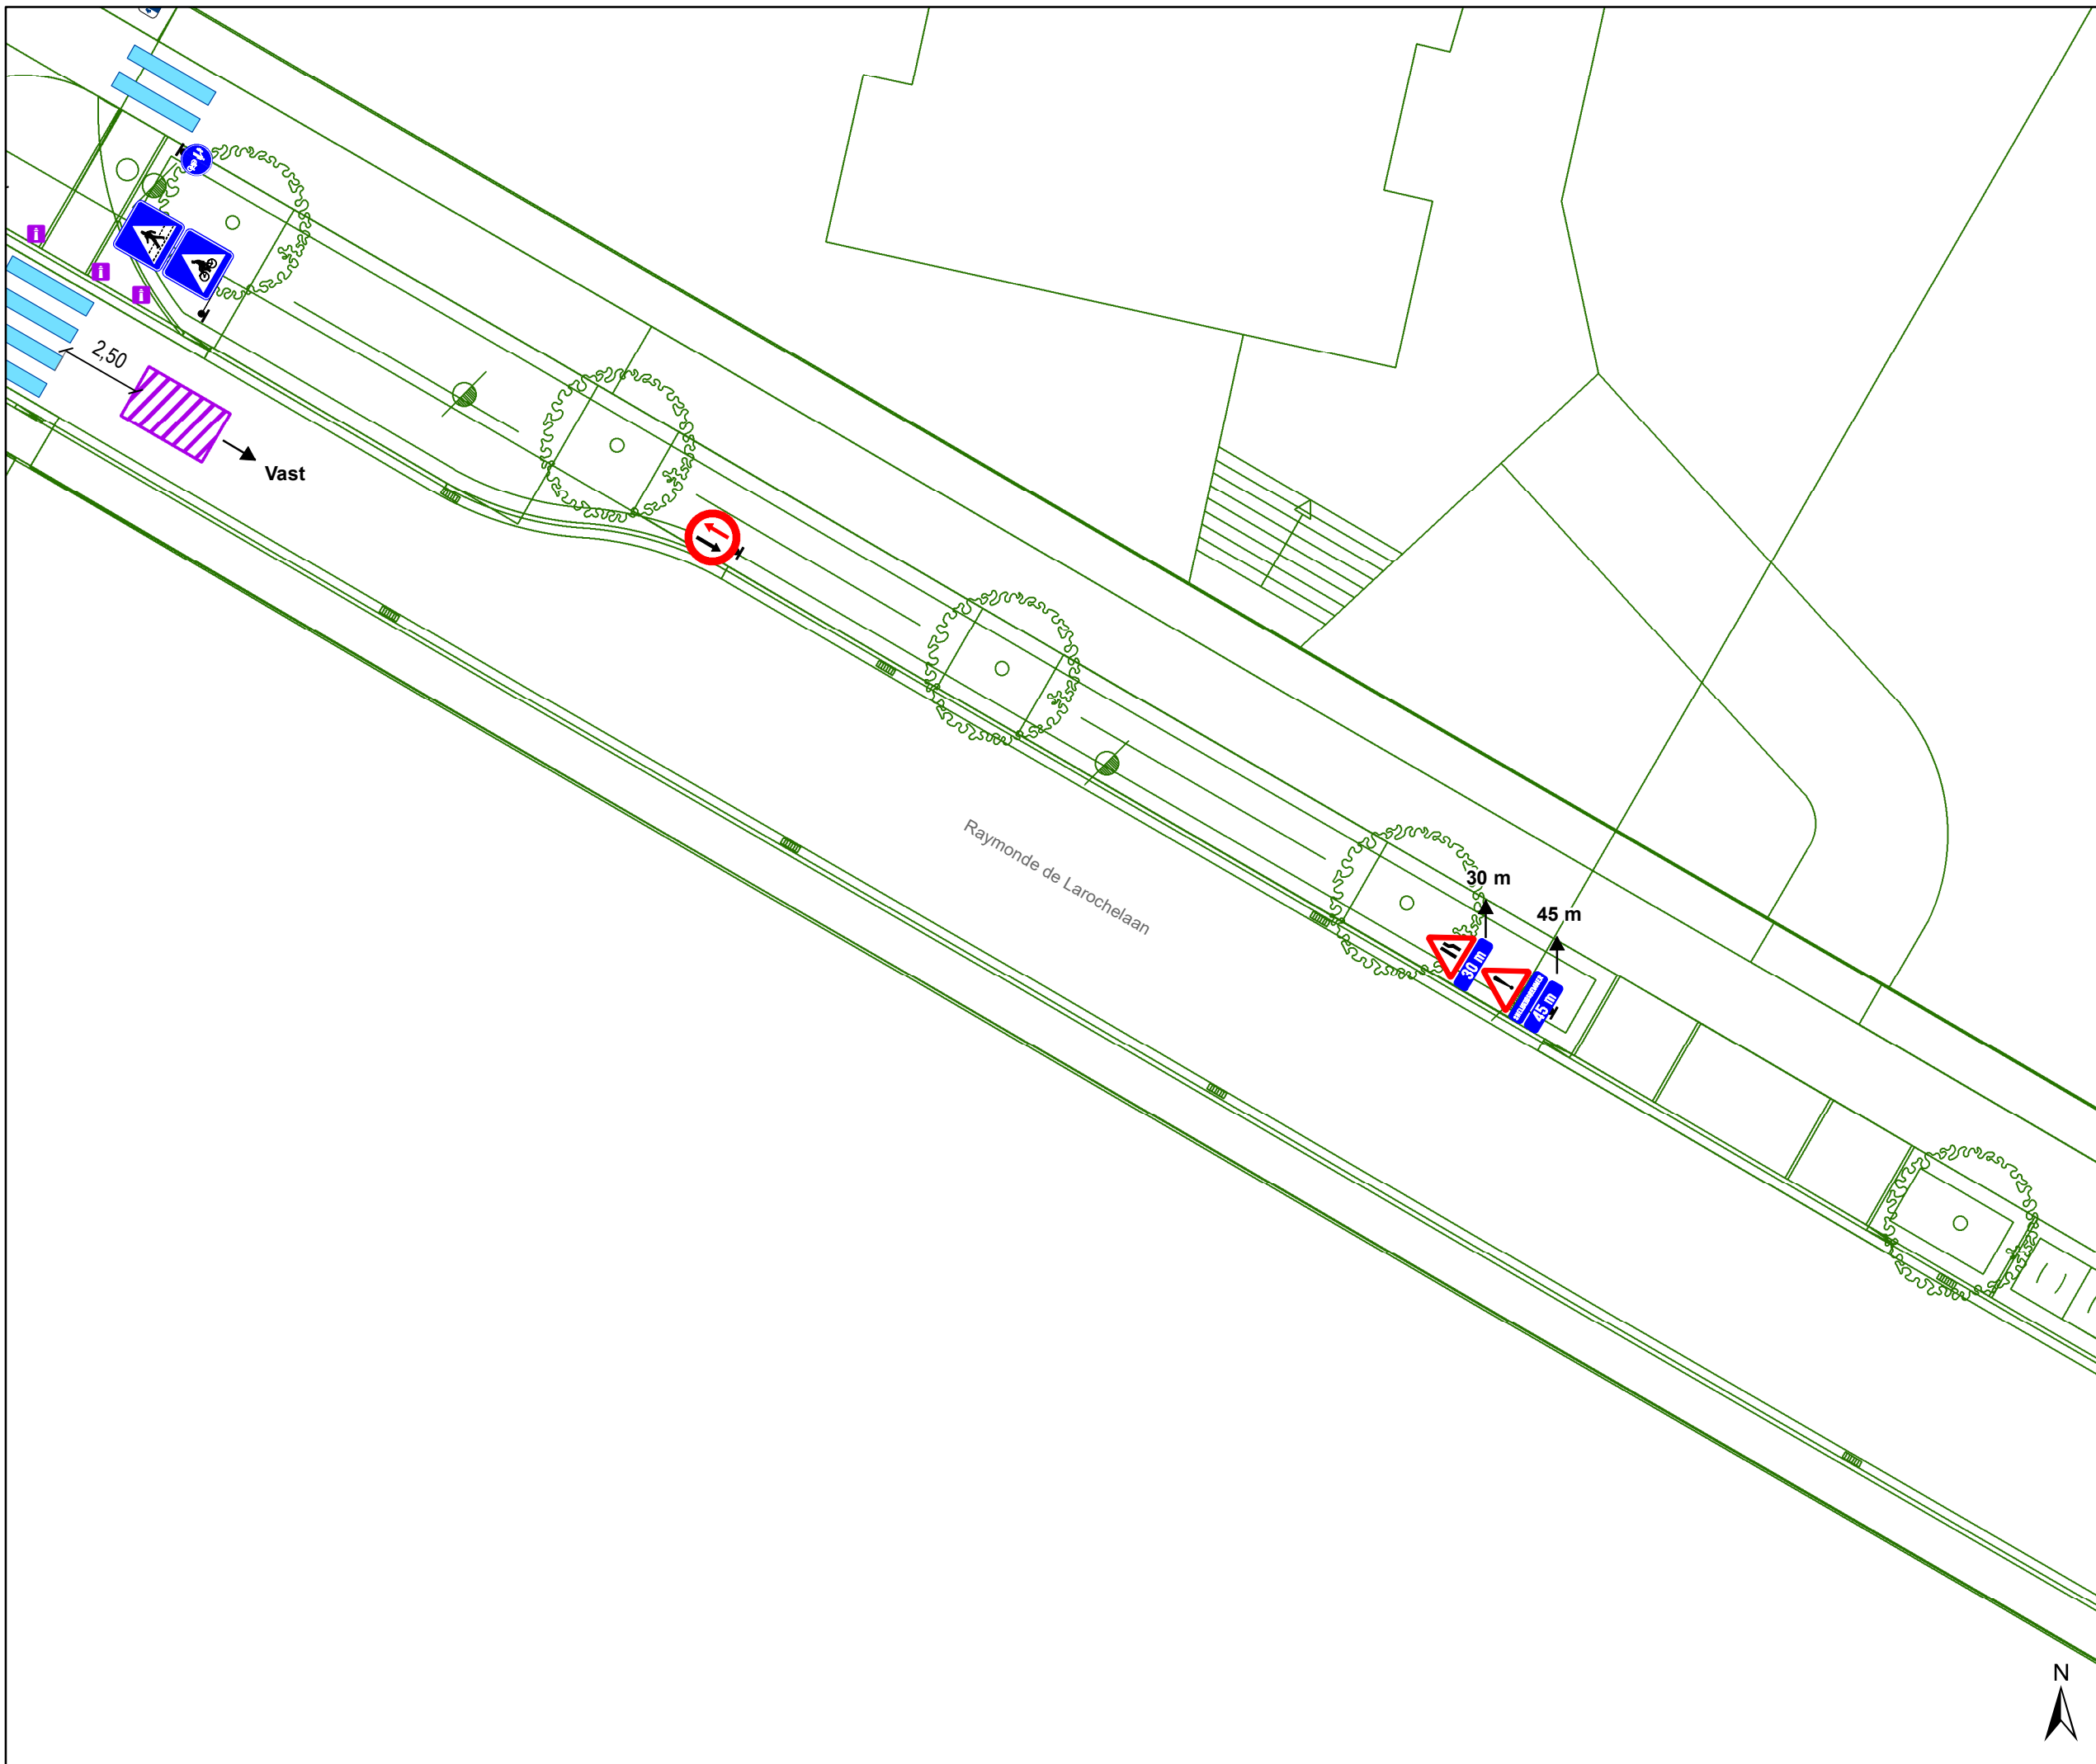


| DATUM      | SCHAAL | PLAN | P FORMAAT |
|------------|--------|------|-----------|
| 24/06/2025 | 1/200  | 6/13 | A3        |






## Legende

-  Bestaande verkeersborden
-  Geplande verkeersborden
-  Te verwijderen verkeersborden
-  Bestaande wegmarkeringen
-  Geplande wegmarkeringen
-  Te verwijderen wegmarkeringen


## Straatmeubilair


-  Geplande ploibaken (1,80m tussenafstand)
-  Bestaand paaltje
-  Te verwijderen paaltje

## Overige

-  Ander gepland dossier (ter uitvoering bij DWBW)
-  Ontwerp heraanleg
-  Verlichtingspaal

## Snelheidsremmers

-  Rijbaankussens gepland Vast (3m x 1,80m)

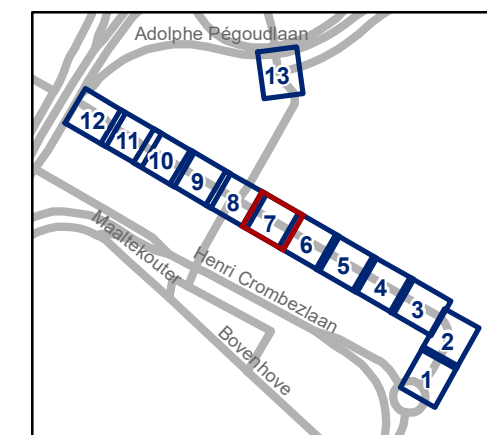


**gent:** Mobiliteitsbedrijf stad Gent  
Verkeerstechnische taken

## Raymonde de Larocheaan Ontwikkeling veld 3 en 5 oost

Dossinummer P-536246

| DATUM      | SCHAAL | PLAN | P.FORMAAT |
|------------|--------|------|-----------|
| 24/06/2025 | 1/200  | 7/13 | A3        |

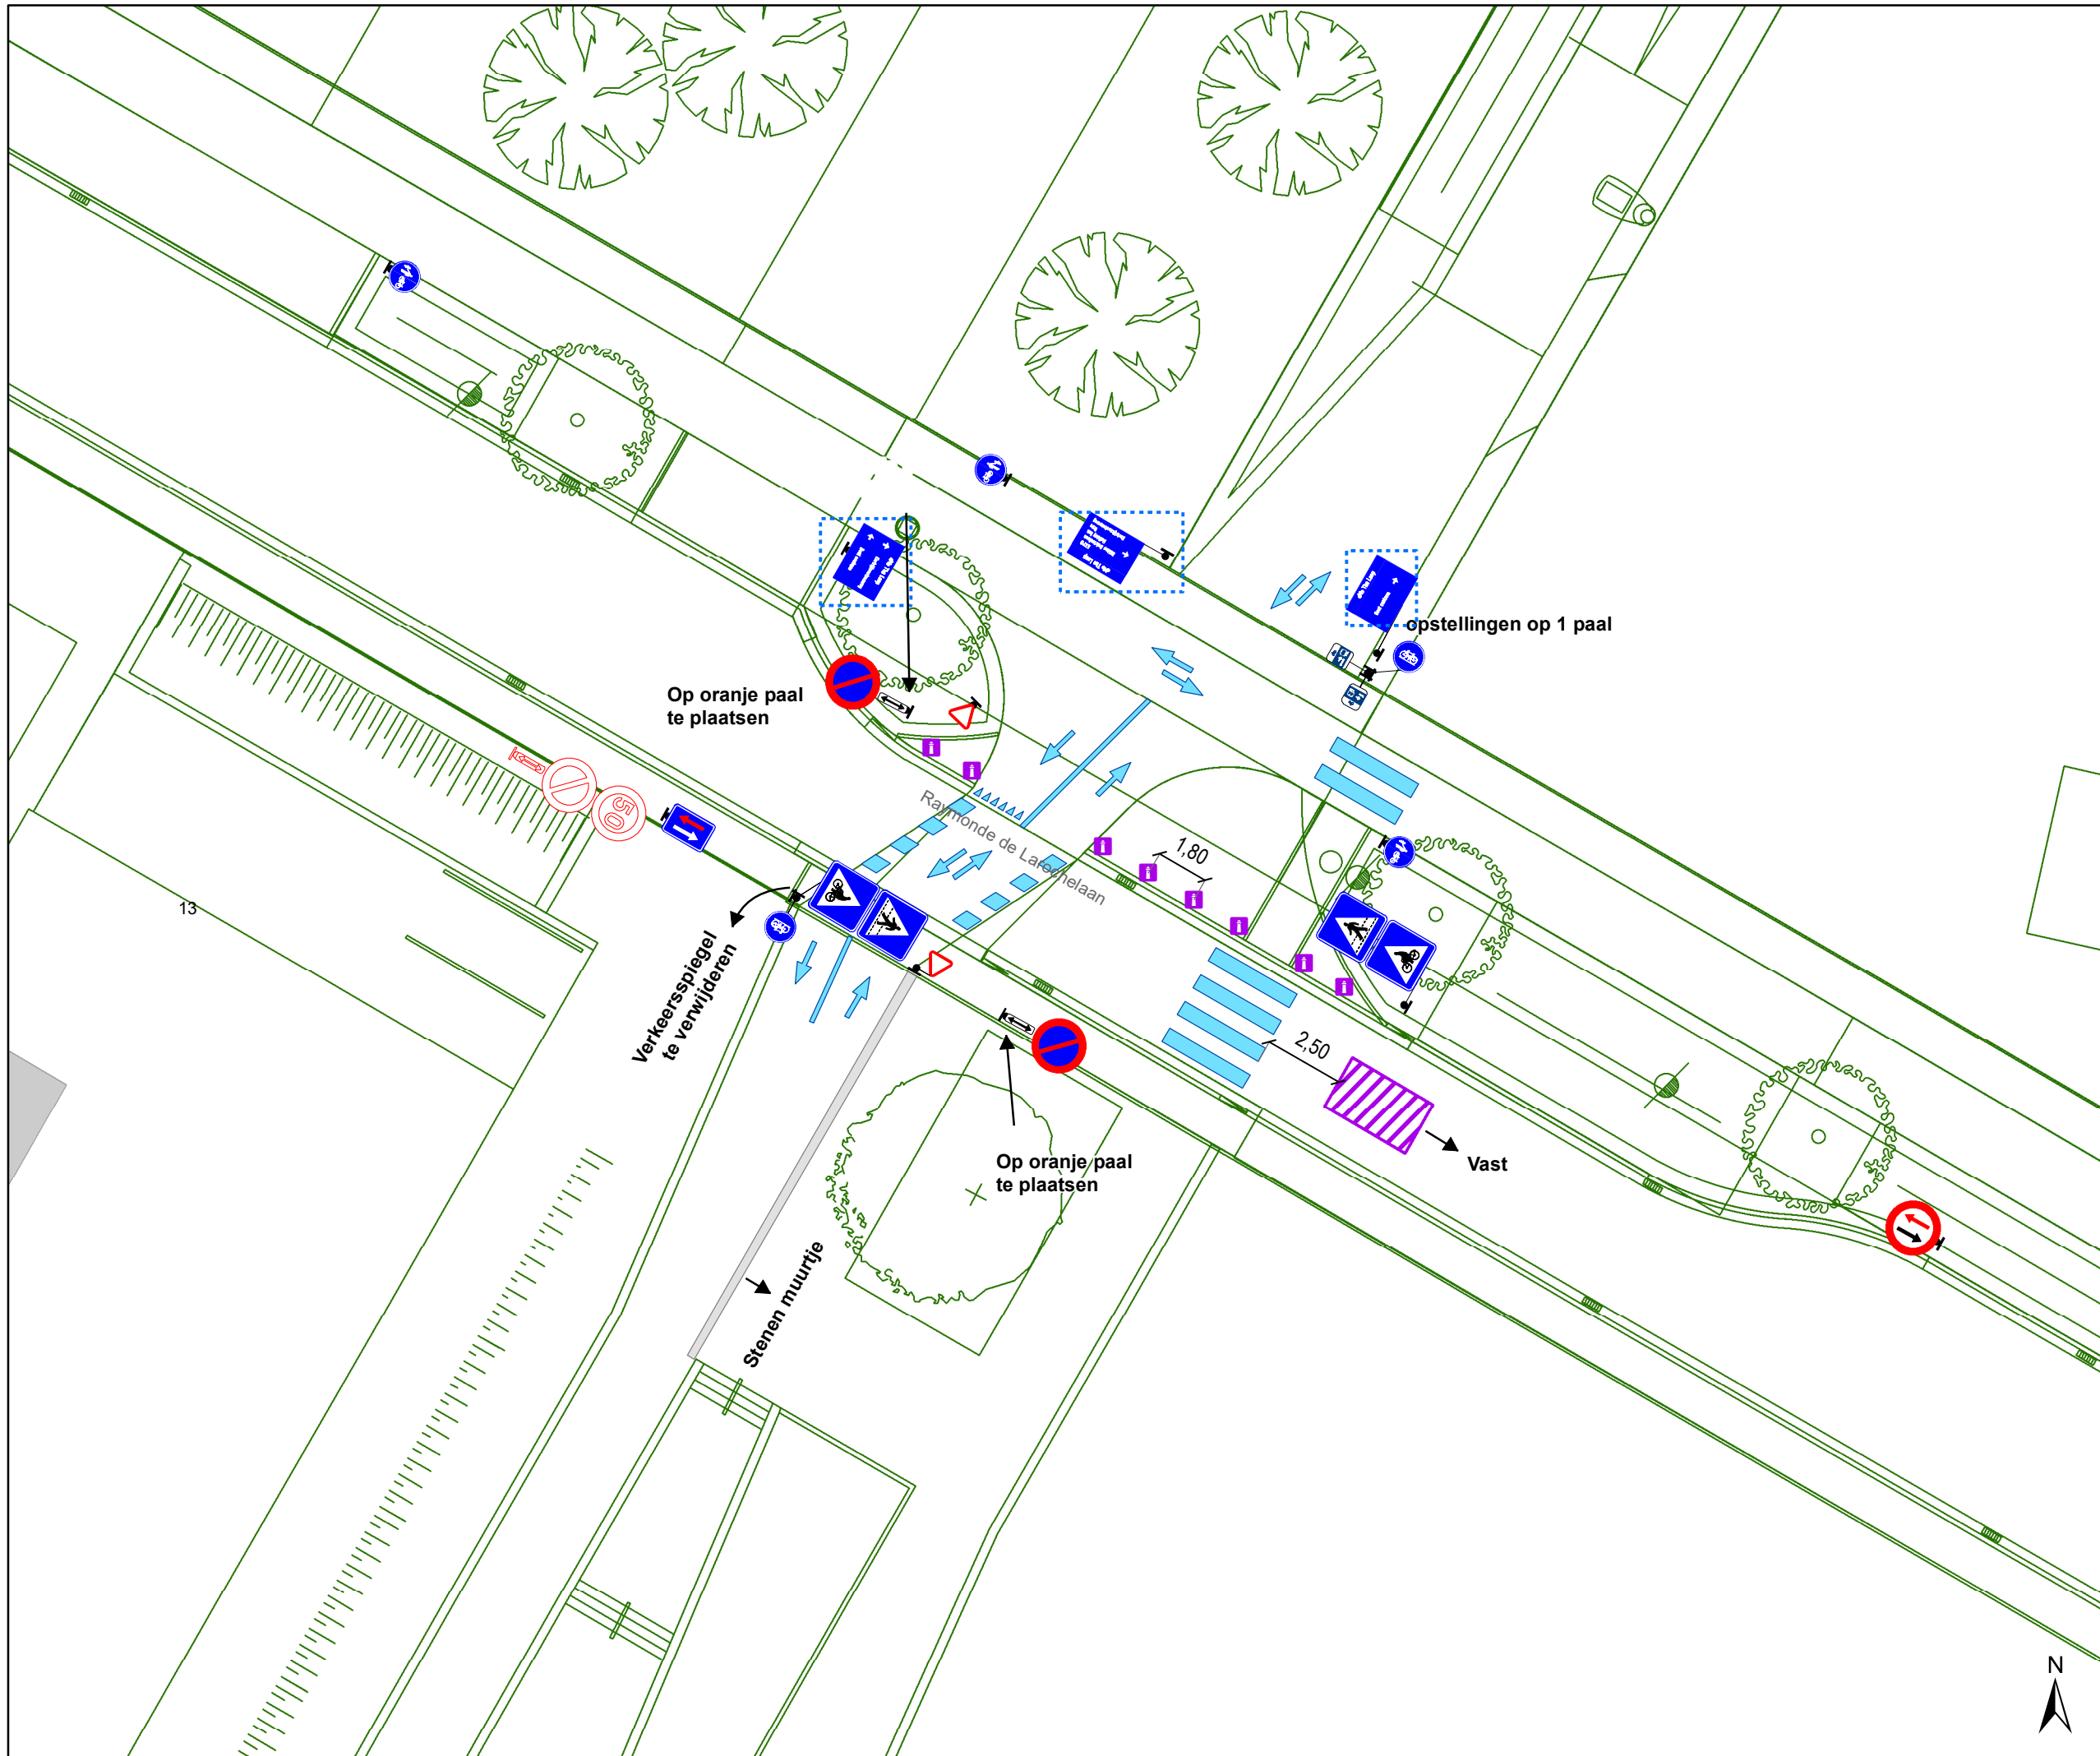


- ### Legende
- Bestaande verkeersborden
  - Geplande verkeersborden
  - Te verwijderen verkeersborden
  - Bestaande wegmarkeringen
  - Geplande wegmarkeringen
  - Te verwijderen wegmarkeringen

- ### Straatmeubilair
- Geplande ploibaken (1,80m tussenafstand)
  - Bestaand paaltje
  - Te verwijderen paaltje

- ### Overige
- Ander gepland dossier (ter uitvoering bij DWBW)
  - Ontwerp heraanleg
  - Verlichtingspaal

- ### Snelheidsremmers
- Rijbaankussen gepland Vast (3m x 1,80m)

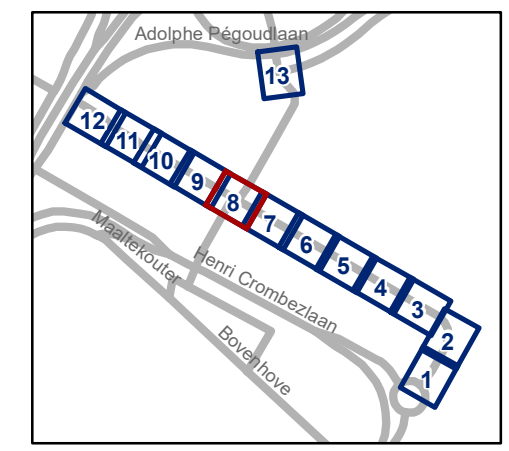


**gent:** Mobiliteitsbedrijf stad Gent  
Verkeerstechnische taken

**Raymonde de Larocheleaan**  
Ontwikkeling veld 3 en 5 oost

Dossiernummer P-536246

| DATUM      | SCHAAL | PLAN | P.FORMAAT |
|------------|--------|------|-----------|
| 24/06/2025 | 1/200  | 8/13 | A3        |



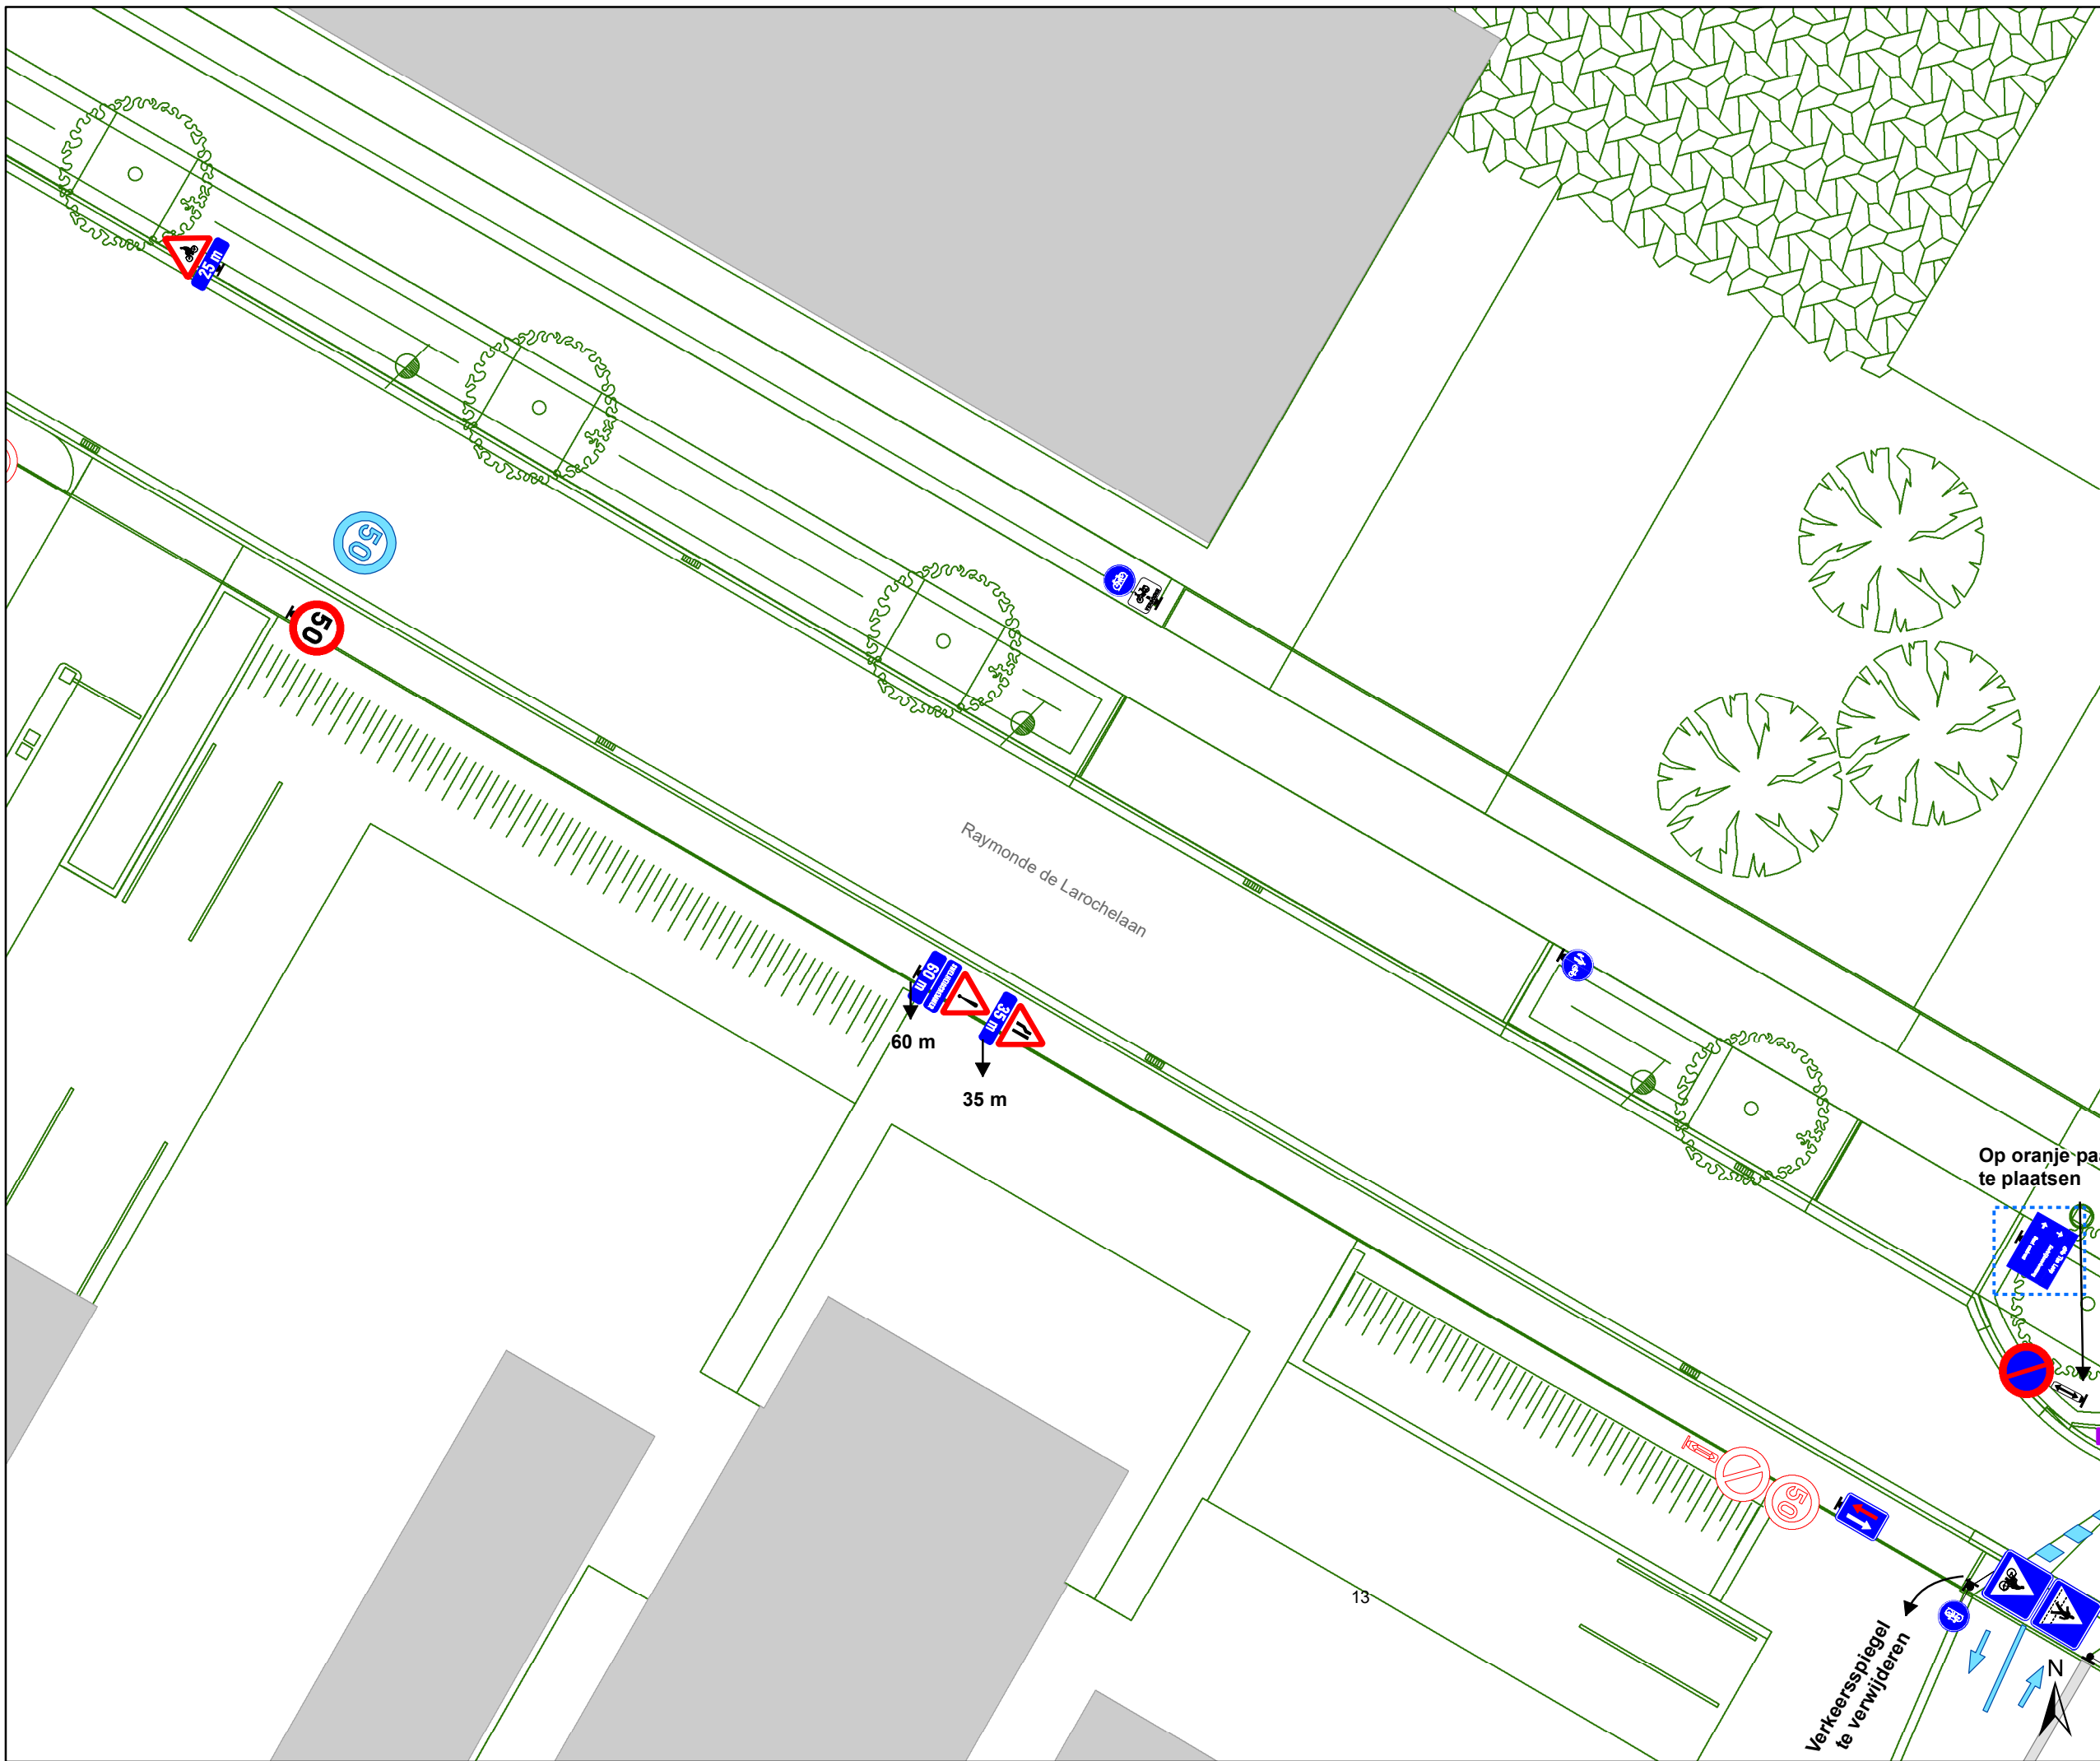







## Legende

-  Bestaande verkeersborden
-  Geplande verkeersborden
-  Te verwijderen verkeersborden
-  Bestaande wegmarkeringen
-  Geplande wegmarkeringen
-  Te verwijderen wegmarkeringen


## Straatmeubilair


-  Geplande ploibaken (1,80m tussenafstand)
-  Bestaand paaltje
-  Te verwijderen paaltje

## Overige

-  Ander gepland dossier (ter uitvoering bij DWBW)
-  Ontwerp heraanleg
-  Verlichtingspaal

## Snelheidsremmers

-  Rijbaankussen gepland Vast (3m x 1,80m)

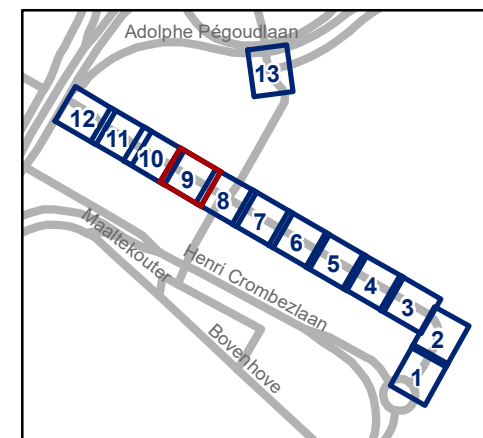


**gent:** Mobiliteitsbedrijf stad Gent  
Verkeerstechnische taken

## Raymonde de Larochelaan Ontwikkeling veld 3 en 5 oost



Dossiernummer P-536246
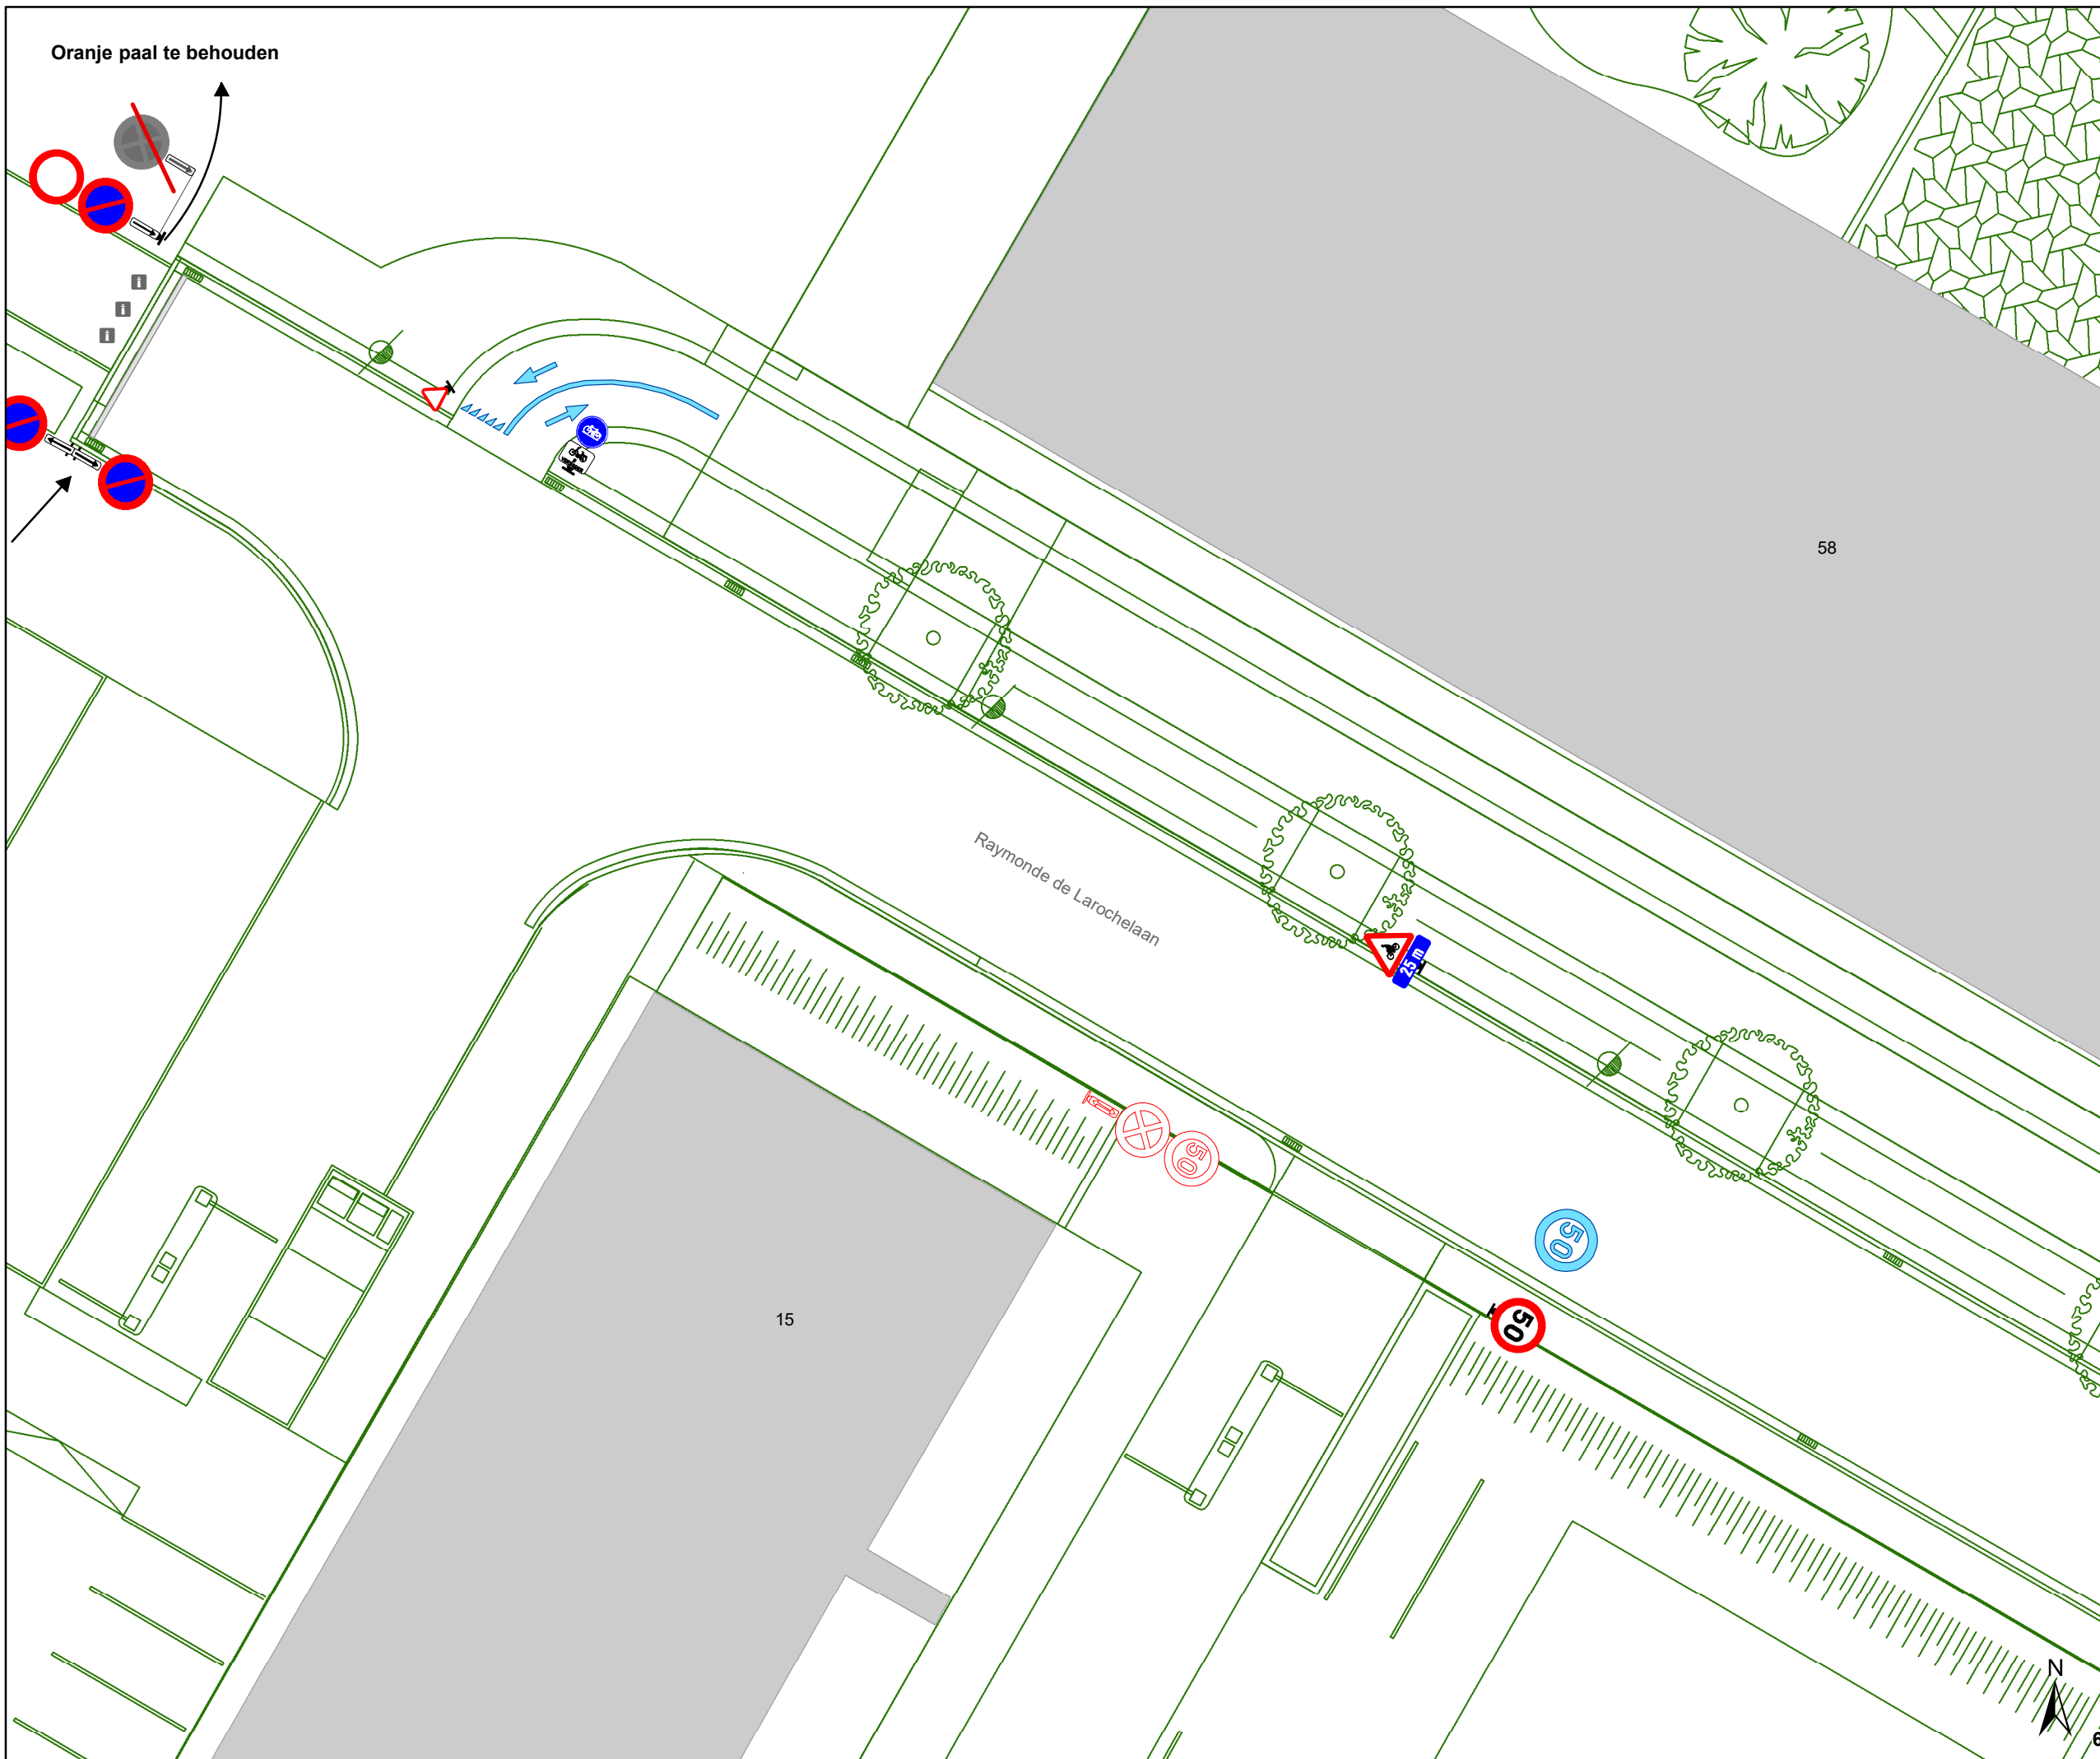
| DATUM      | SCHAAL | PLAN | P.FORMAAT |
|------------|--------|------|-----------|
| 24/06/2025 | 1/200  | 9/13 | A3        |






Oranje paal te behouden




## Legende

-  Bestaande verkeersborden
-  Geplande verkeersborden
-  Te verwijderen verkeersborden
-  Bestaande wegmarkeringen
-  Geplande wegmarkeringen
-  Te verwijderen wegmarkeringen


## Straatmeubilair


-  Geplande ploibaken (1,80m tussenafstand)
-  Bestaand paaltje
-  Te verwijderen paaltje

## Overige

-  Ander gepland dossier (ter uitvoering bij DWBW)
-  Ontwerp heraanleg
-  Verlichtingspaal

## Snelheidsremmers

-  Rijbaankussen gepland Vast (3m x 1,80m)

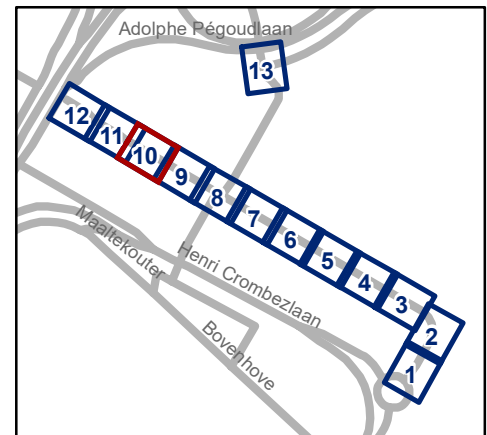


**gent:** Mobiliteitsbedrijf stad Gent  
Verkeerstechnische taken


## Raymonde de Larocheaan Ontwikkeling veld 3 en 5 oost

Dossienummer P-536246

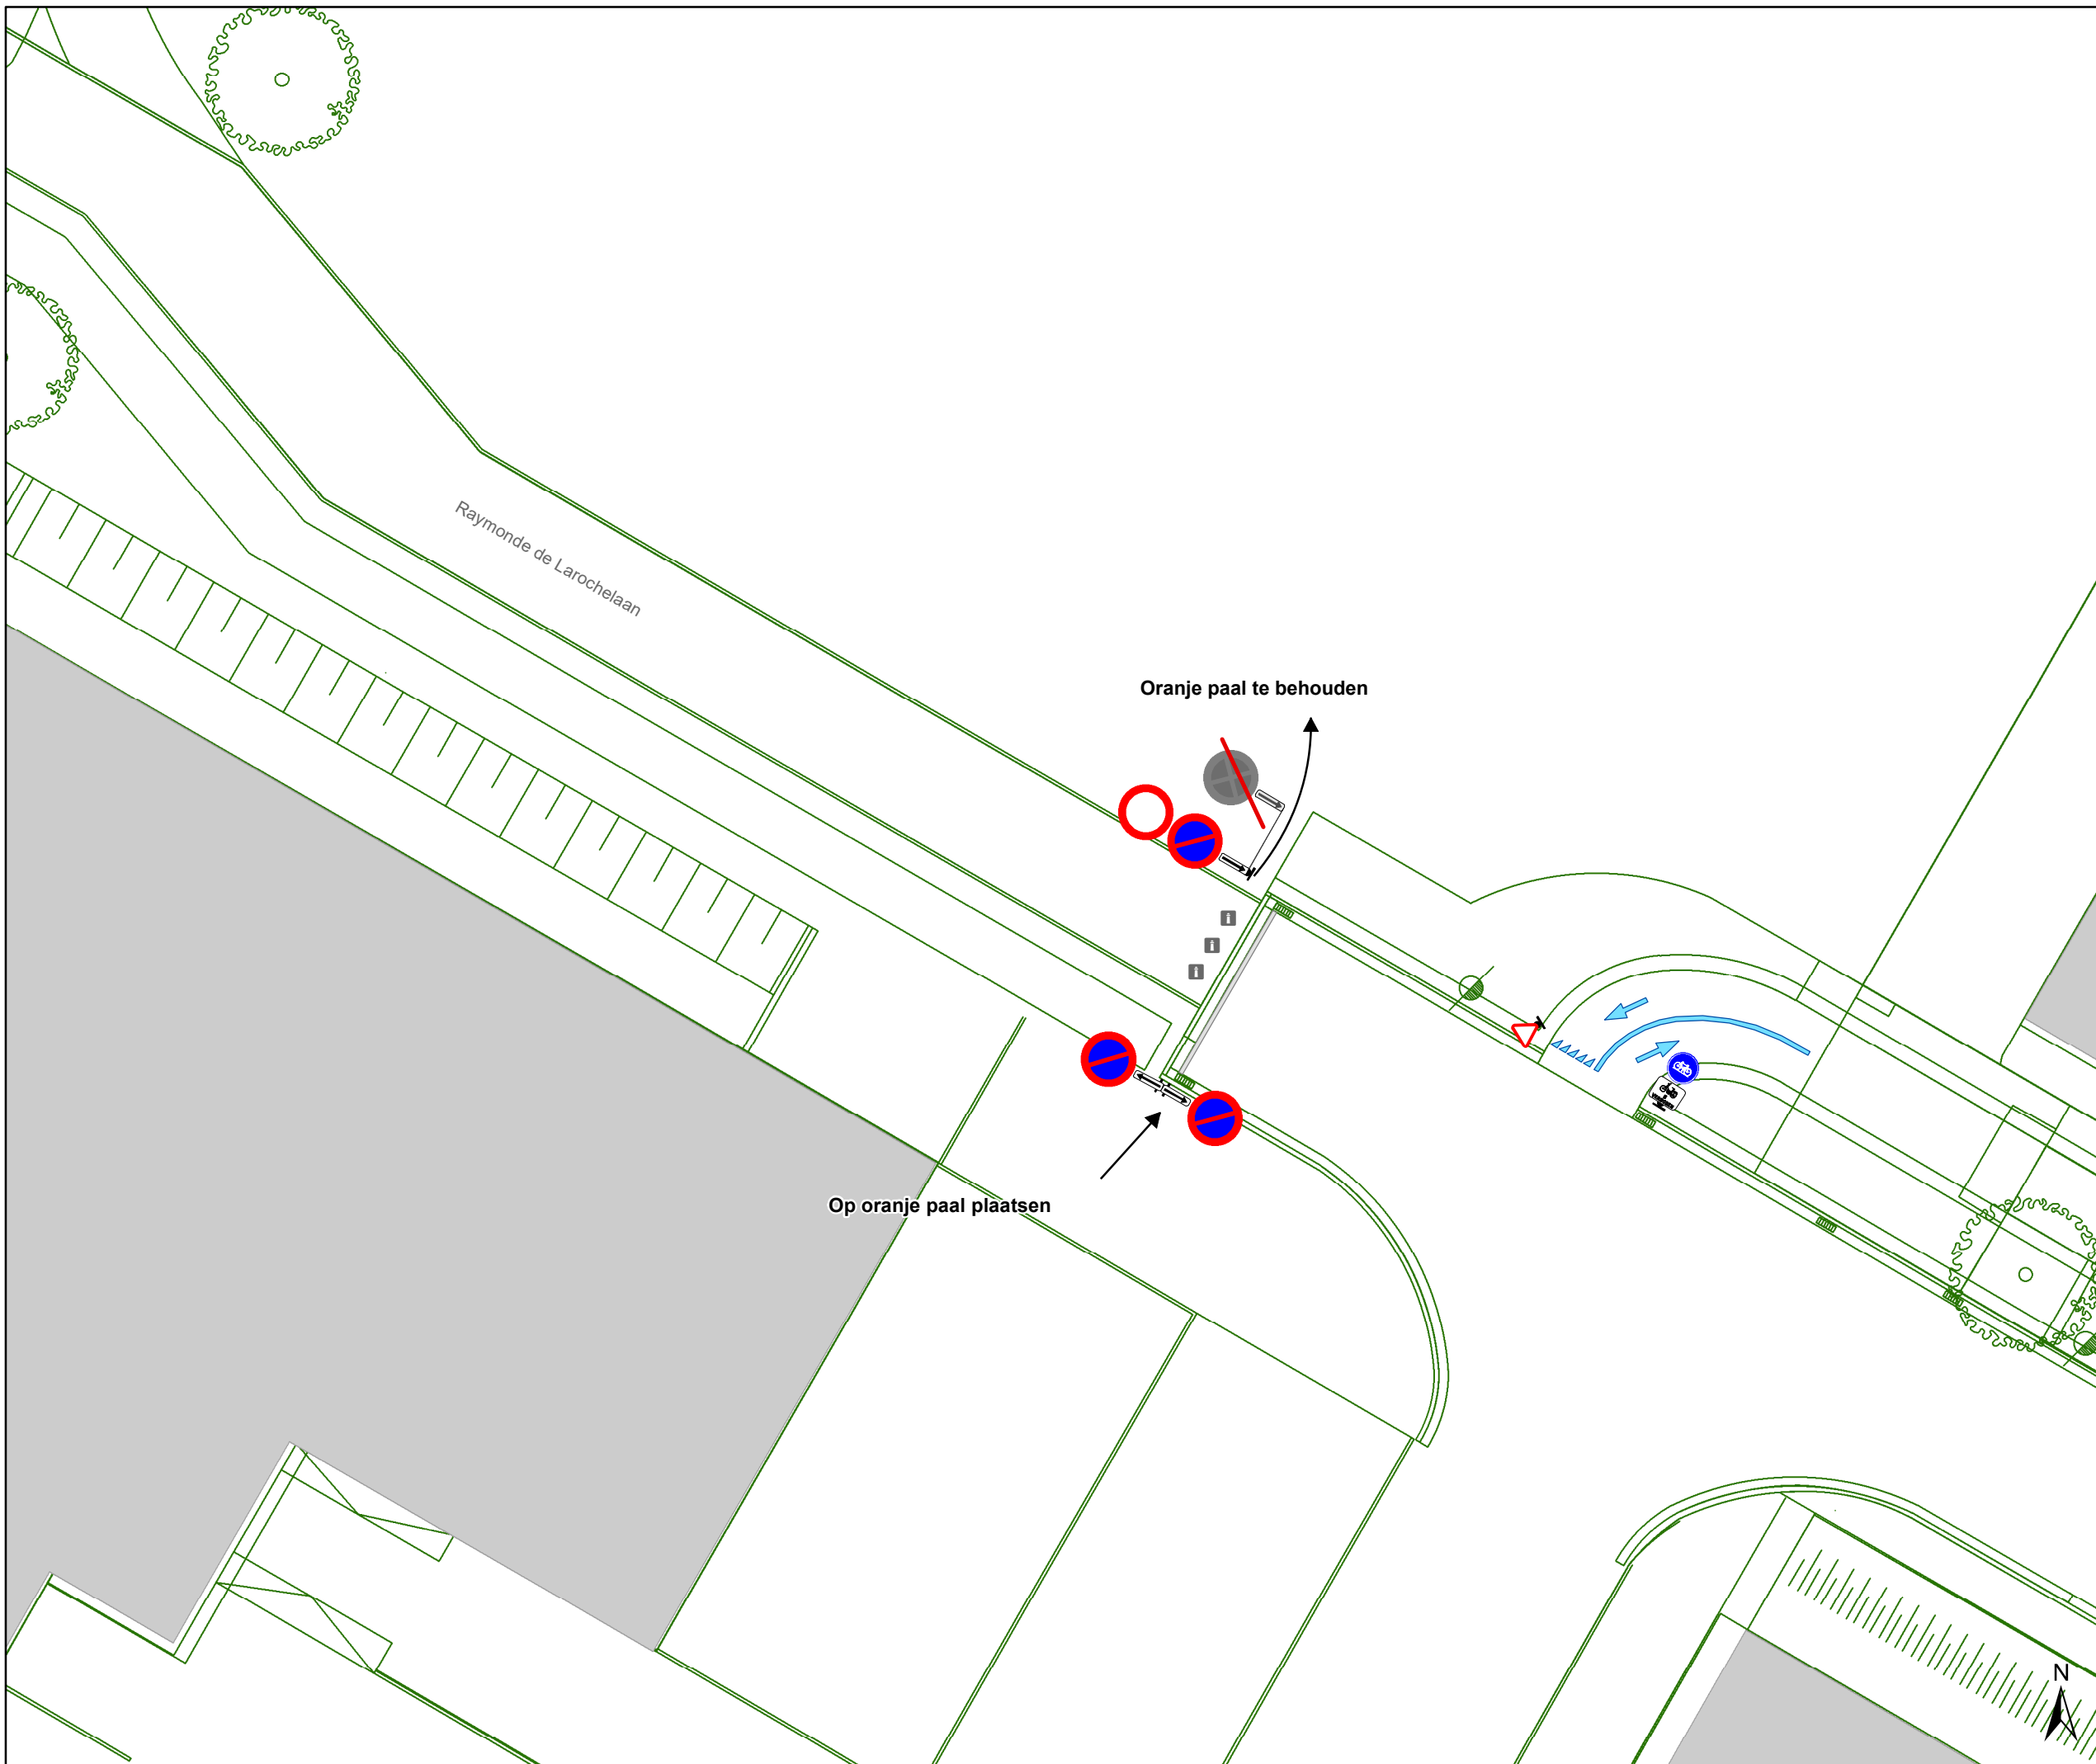


| DATUM      | SCHAAL | PLAN  | P.FORMAAT |
|------------|--------|-------|-----------|
| 24/06/2025 | 1/200  | 10/13 | A3        |






# Legende

-  Bestaande verkeersborden
-  Geplande verkeersborden
-  Te verwijderen verkeersborden
-  Bestaande wegmarkeringen
-  Geplande wegmarkeringen
-  Te verwijderen wegmarkeringen


## Straatmeubilair


-  Geplande ploibaken (1,80m tussenafstand)
-  Bestaand paaltje
-  Te verwijderen paaltje

## Overige

-  Ander gepland dossier (ter uitvoering bij DWBW)
-  Ontwerp heraanleg
-  Verlichtingspaal

## Snelheidsremmers

-  Rijbaankussen gepland Vast (3m x 1,80m)

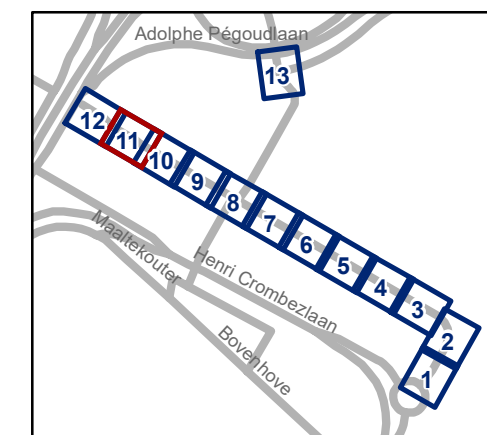


**gent:** Mobiliteitsbedrijf stad Gent  
Verkeerstechnische taken

### Raymonde de Larochelaan Ontwikkeling veld 3 en 5 oost

Dossinummer P-536246

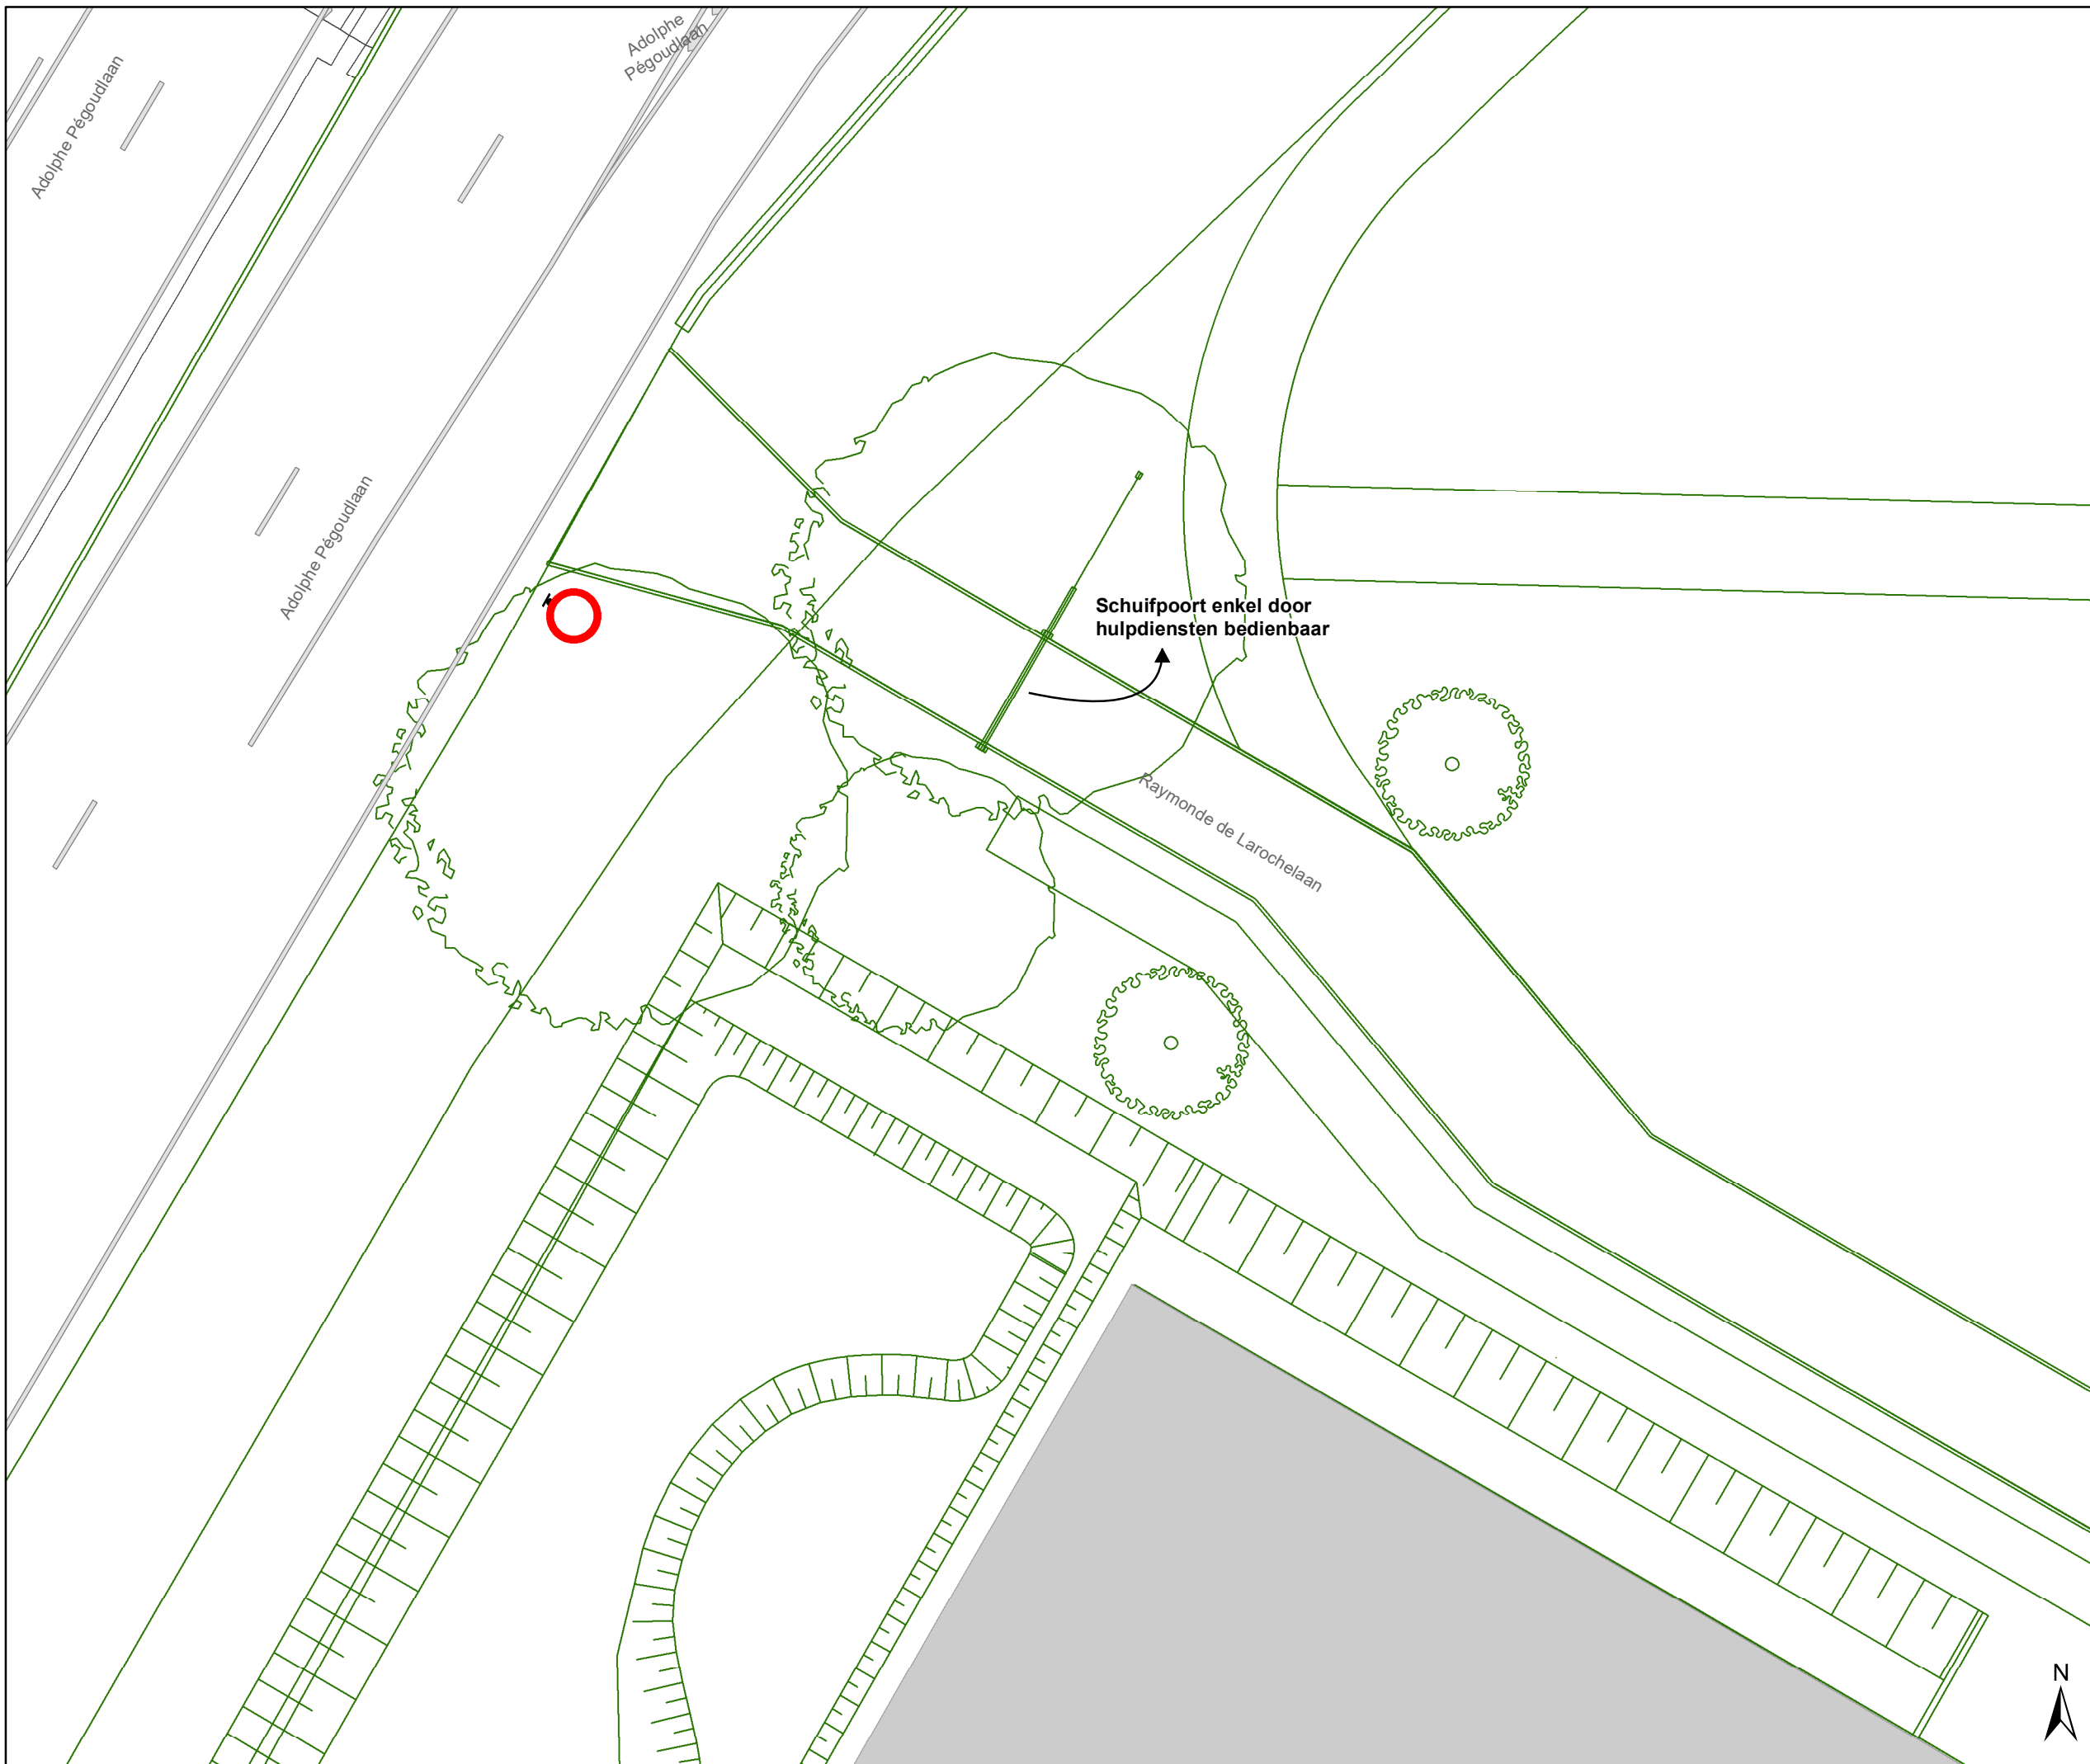


| DATUM      | SCHAAL | PLAN  | P.FORMAAT |
|------------|--------|-------|-----------|
| 24/06/2025 | 1/200  | 11/13 | A3        |






## Legende

-  Bestaande verkeersborden
-  Geplande verkeersborden
-  Te verwijderen verkeersborden
-  Bestaande wegmarkeringen
-  Geplande wegmarkeringen
-  Te verwijderen wegmarkeringen


## Straatmeubilair


-  Geplande ploibaken (1,80m tussenafstand)
-  Bestaand paaltje
-  Te verwijderen paaltje

## Overige

-  Ander gepland dossier (ter uitvoering bij DWBW)
-  Ontwerp heraanleg
-  Verlichtingspaal

## Snelheidsremmers

-  Rijbaankussens gepland Vast (3m x 1,80m)

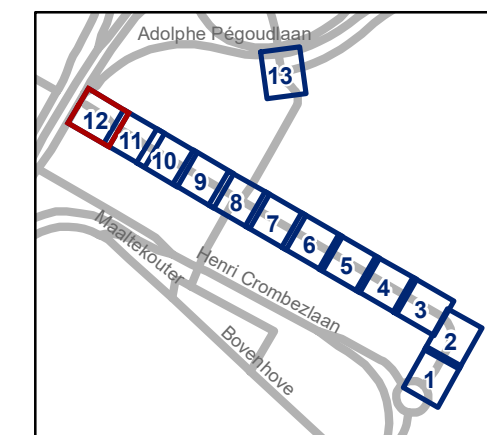


**gent:** Mobiliteitsbedrijf stad Gent  
Verkeerstechnische taken

## Raymonde de Larocheaan Ontwikkeling veld 3 en 5 oost

Dossinummer P-536246

| DATUM      | SCHAAL | PLAN  | P.FORMAAT |
|------------|--------|-------|-----------|
| 24/06/2025 | 1/200  | 12/13 | A3        |



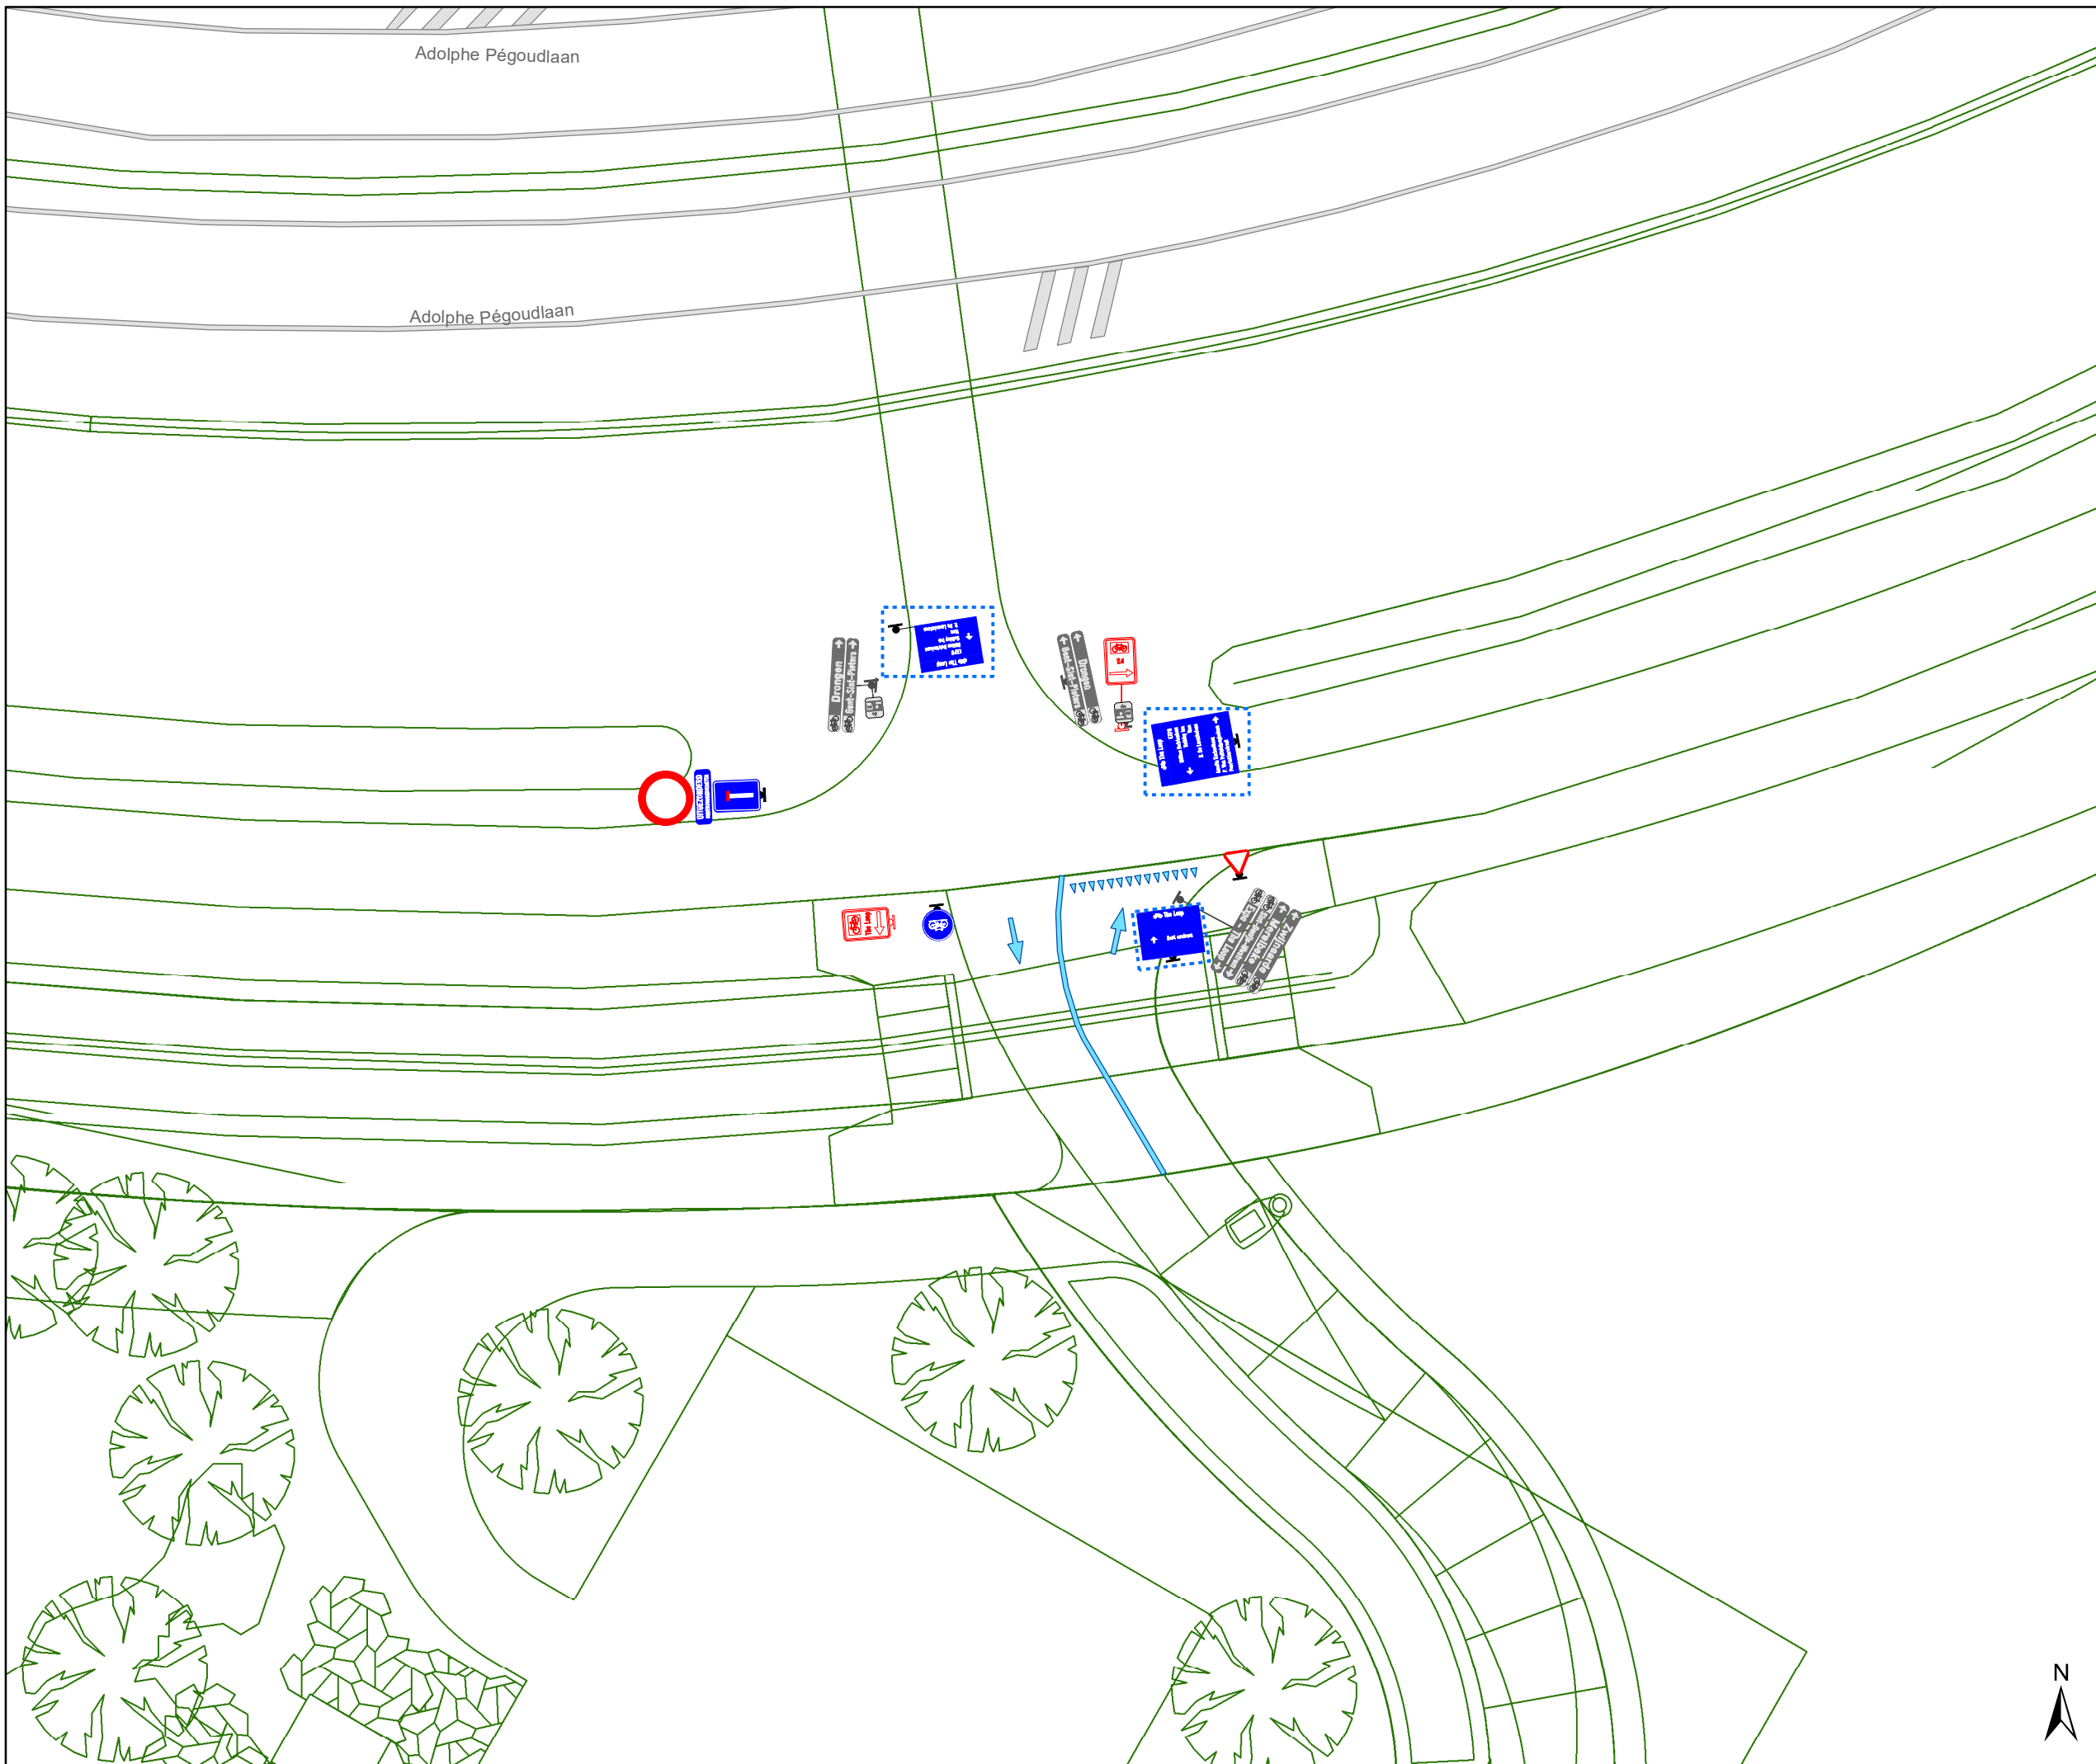







## Legende

-  Bestaande verkeersborden
-  Geplande verkeersborden
-  Te verwijderen verkeersborden
-  Bestaande wegmarkeringen
-  Geplande wegmarkeringen
-  Te verwijderen wegmarkeringen


## Straatmeubilair


-  Geplande ploibaken (1,80m tussenafstand)
-  Bestaand paaltje
-  Te verwijderen paaltje

## Overige

-  Ander gepland dossier (ter uitvoering bij DWBW)
-  Ontwerp heraanleg
-  Verlichtingspaal

## Snelheidsremmers

-  Rijbaankussen gepland Vast (3m x 1,80m)

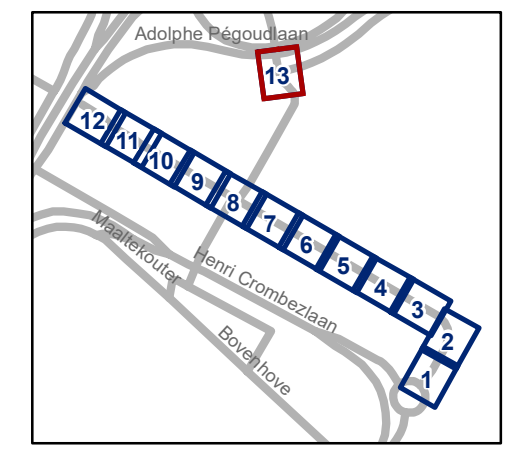

**gent:** Mobiliteitsbedrijf stad Gent  
Verkeerstechnische taken

### Raymonde de Larocheaan Ontwikkeling veld 3 en 5 oost

Dossiernummer P-536246

| DATUM      | SCHAAL | PLAN  | P FORMAAT |
|------------|--------|-------|-----------|
| 24/06/2025 | 1/200  | 13/13 | A3        |

