


Legende :
Terrassen :
 voor eigen zaak (green square) naast eigen zaak (pink square)
Verkoopstanden :
 eetkramen stadsbestuur (red square) uitbreiding van de zaak (blue square)
 dekenij Kornmarkt (cyan square) druppelkot (DK, light blue square)

Activiteiten :
 technische zone dekenij Kornmarkt (grey square)


Algemeen :
 vc (grey square) sanitaire voorzieningen (H, red square) hydrant
 bestaande afvalkorven (green square) water (W, blue square)
 extra afvalkorven (green square) ELEK (red square) elektriciteit
 PMD-korven (blue square) gas (G, orange square)
 vlaggenmastschachten (vm, white square) gele blokken (yellow square)

goedgekeurd door het college van burgemeester en schepenen in zitting van

VIP constructie : details
 -constructie met trappen 35.5 x 10.4 totale h : 8.5m

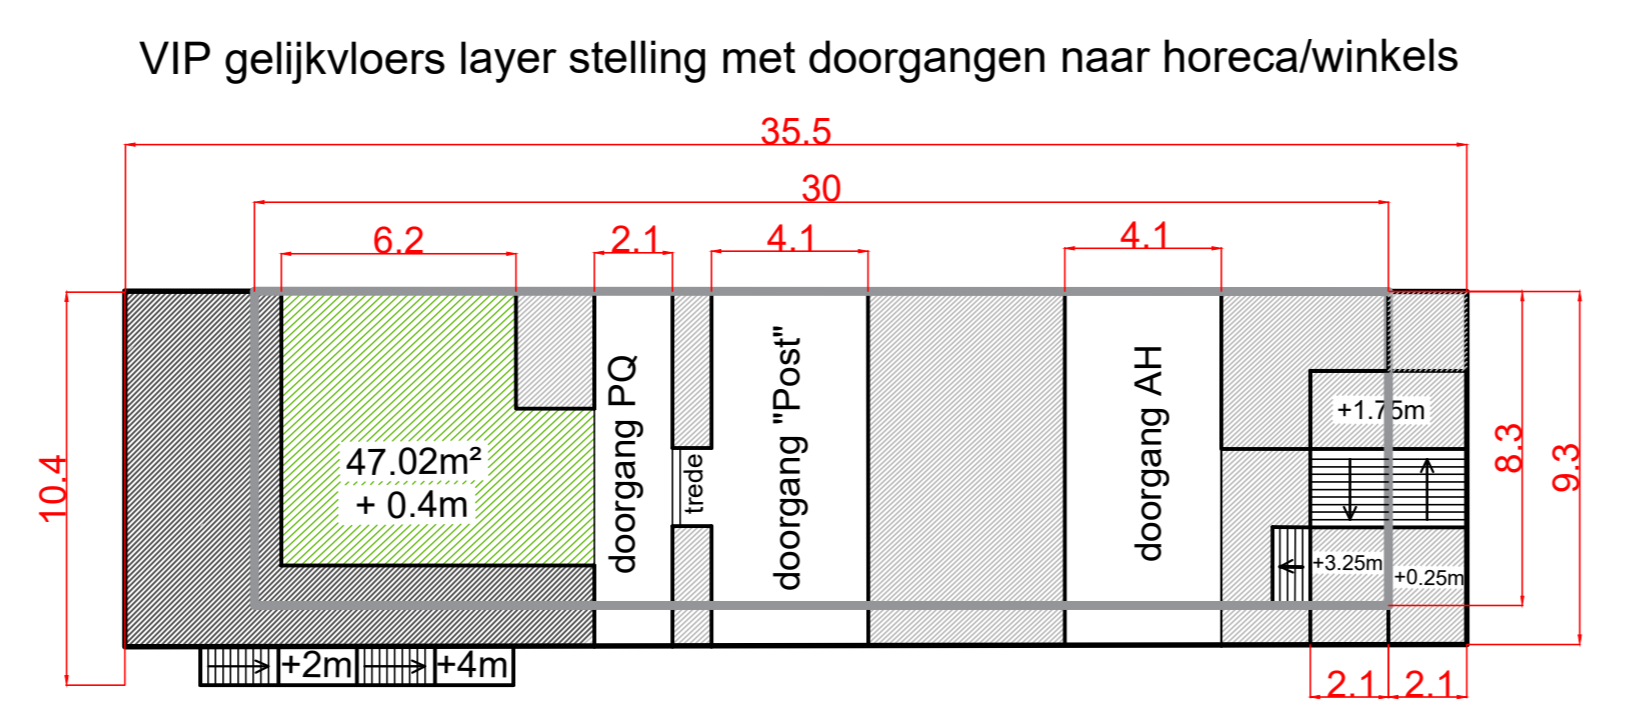

VIP 1ste verdiep : VIP-tent 30 x 8.3 h: 6m
 toegang via trappen

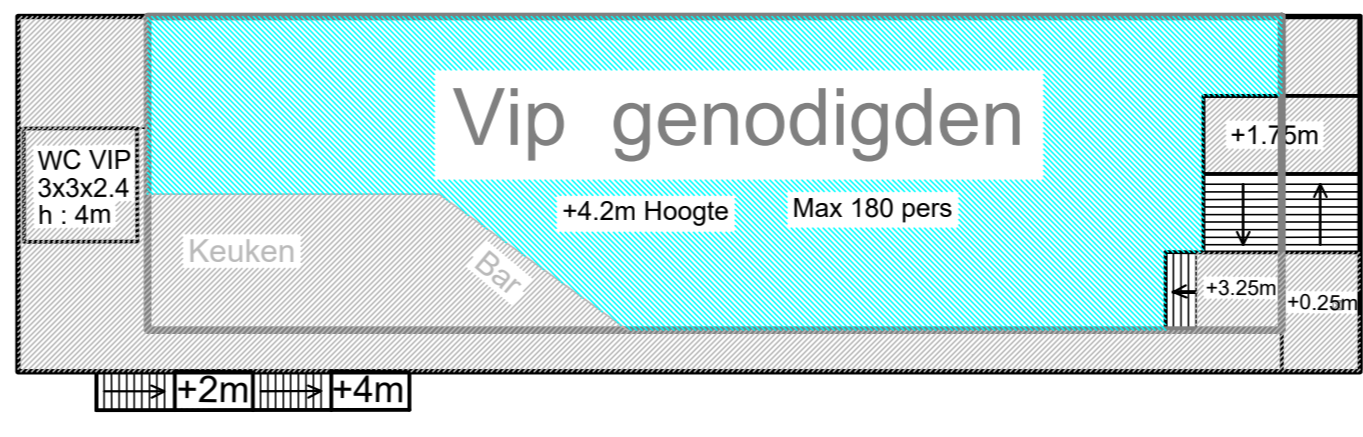

Stad Gent
 Dienst Feesten en Ambulante Handel

Gentse Feesten 2025
 Kornmarkt - Kortemunt
 plannummer : 1

schaal : 1/200 of 1 cm = 200 cm
 datum : 18 juni 2025
 basisplan : KoBra
 tekenaar : Sandra Heyvaert
 i.o.v.kernteam Gentse Feesten