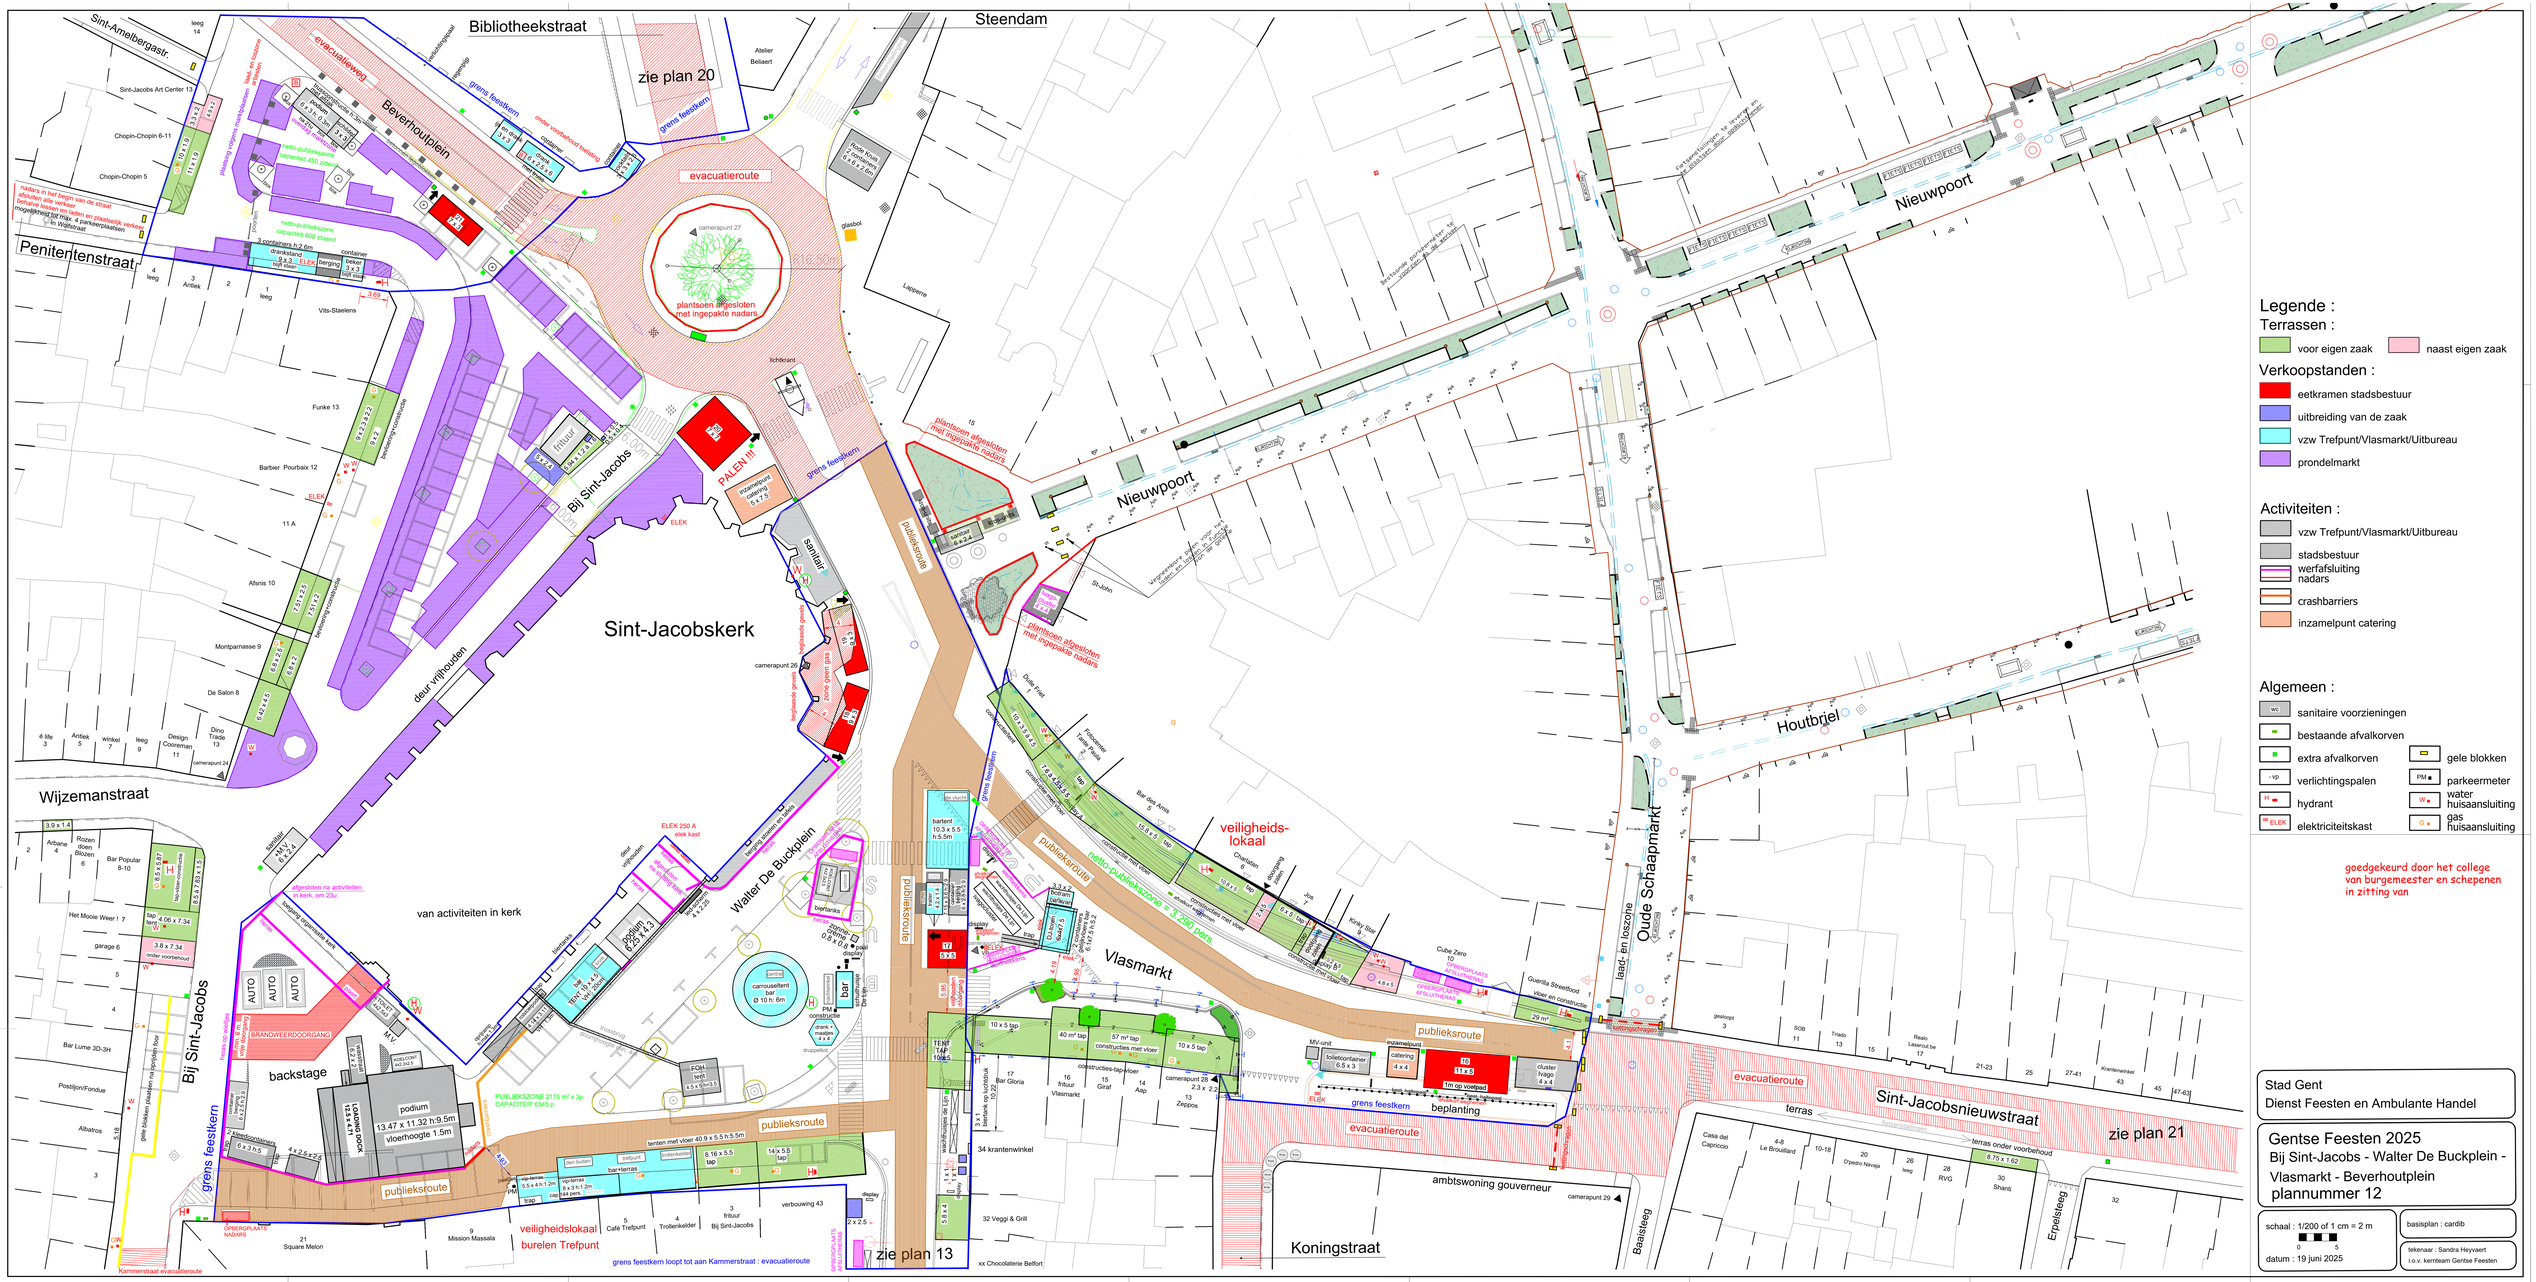

Legende :

Terrassen :

- voor eigen zaak
- naast eigen zaak

Verkoopstanden :

- eetkramen stadsbestuur
- uitbreiding van de zaak
- vzw Trefpunt/Vlasmarkt/Uitbureau
- prondelmarkt

Activiteiten :

- vzw Trefpunt/Vlasmarkt/Uitbureau
- stadsbestuur
- werfafsluiting nadars
- crashbarriers
- inzamelpunt catering

Algemeen :

- WC sanitaire voorzieningen
- bestaande afvalkorven
- extra afvalkorven
- VD verlichtingspalen
- H hydrant
- ELEK elektriciteitskast
- gele blokken
- PM parkeermeter
- W water huisaansluiting
- G gas huisaansluiting

goedgekeurd door het college van burgemeester en schepenen in zitting van

Stad Gent
Dienst Feesten en Ambulante Handel

Gentse Feesten 2025
Bij Sint-Jacobs - Walter De Buckplein - Vlasmarkt - Beverhoutplein
plannummer 12

schaal : 1/200 of 1 cm = 2 m
0 5
datum : 19 juni 2025

basisplan : cardib

tekenaar : Sandra Heyvaert
i.o.v. kernteam Gentse Feesten