



2024_CBS_05863 Nieuw aanvullend reglement van de politie op het wegverkeer - gemeenteweg - Koning Nobelplein- nieuwe verkeersmaatregel(en) - Vaststelling

Beslissing: Goedgekeurd in besloten vergadering van 26 juni 2025

Zijn aanwezig bij de beslissing van dit punt:

Mathias De Clercq, burgemeester-voorzitter
Hafsa El-Bazioui, schepenen; Astrid De Bruycker, schepenen; Sofie Bracke, schepenen; Evita Willaert, schepenen; Joris Vandenbroucke, schepenen; Bram Van Braeckvelt, schepenen; Burak Nalli, schepenen; Filip Watteeuw, schepenen; Christophe Peeters, schepenen
Mieke Hullebroeck, algemeen directeur; Liesbet Vertriest, adjunct-algemeendirecteur

Bevoegd: Joris Vandenbroucke

Betrokken: Mathias De Clercq

Juridisch kader

De volgende bepalingen zijn van toepassing inzake de bevoegdheid:

- De Nieuwe Gemeentewet 24 juni 1988, artikel 119;
- Het Decreet van 16 mei 2008 betreffende de aanvullende reglementen op het wegverkeer en de plaatsing en bekostiging van verkeerstekens, artikel 5, § 1, 2e lid;
- Het Decreet over het lokaal bestuur van 22 december 2017, artikel 41, 2°;
- Het gemeenteraadsbesluit van 15 december 2015, houdende de delegatie van de vaststellingsbevoegdheid inzake gemeentelijke aanvullende reglementen op het wegverkeer.

De beslissing wordt genomen op grond van:

- Wet betreffende de politie over het wegverkeer, gecoördineerd bij Koninklijk Besluit van 16 maart 1968;
- Decreet van 16 mei 2008 betreffende de aanvullende reglementen op het wegverkeer en de plaatsing en bekostiging van de verkeerstekens;
- Koninklijk Besluit van 1 december 1975 houdende algemeen reglement op de politie van het wegverkeer en van het gebruik van de openbare weg;
- Ministerieel Besluit van 11 oktober 1976 waarbij de minimumafmetingen en de bijzondere plaatsingsvoorwaarden van de verkeerstekens worden bepaald;
- Uitvoeringsbesluit van 23 januari 2009 betreffende de aanvullende reglementen op het wegverkeer en de plaatsing en bekostiging van de verkeerstekens;

- Omzendbrief MOB/2009/1 van 3 april 2009.

Motivering

- De nieuwe maatregelen die met dit besluit worden getroffen kaderen in de herbelijningsdossier van de Brugsesteenweg. De Brugsesteenweg wordt hierbij in de voorrang gebracht en opgenomen in het ruimere zone 30 gebied.

Daarnaast worden de onderborden bij het eenrichtingsverkeer C1 en F19 van (M2/M4/M12 of M3/M5) naar respectievelijk M11/M17 gewijzigd. Speedpedelecs worden zoveel mogelijk gelijk gesteld met fietsen in straten met beperkt eenrichtingsverkeer door het gebruik van de onderborden M11 en M17, waardoor zij ook in beide richtingen mogen rijden. Bromfietsen klasse A en B verlenen we geen uitzondering, omdat het mobiliteitsbeleid van Gent vooral actieve vervoerswijzen stimuleert. Bovendien vormen bromfietsen door hun combinatie van een hogere snelheid met een hogere massa een potentieel gevaar voor andere weggebruikers en hebben ze een grotere impact bij een ongeval.

- Bij collegebesluit van 6 september 2018 werd de bestaande signalisatie gecorrigeerd en er worden geen nieuwe verkeersmaatregelen ingevoerd.
- Bij collegebesluit van 15 maart 2018 werden voorbehouden parkeerplaatsen voor bewoners ingericht.
- Bij collegebesluit van 6 juli 2017 werd de bestaande toestand geregulariseerd en als nieuwe maatregel werd ter hoogte van huisnummers 21-40 een nieuwe parkeerplaats voorbehouden voor autodelen ingericht.

Bijgevoegde bijlage(n):

- Aanvullend Reglement Koning Nobelplein Dossier p64583.pdf (deel van de beslissing)
- signalisatieplan cluster Brugsesteenweg Dossier P-64583 (deel van de beslissing)

Beslissing

Beslist het volgende:

Artikel 1:

Heft op het aanvullend reglement van de politie op het wegverkeer betreffende de gemeenteweg Koning Nobelplein, goedgekeurd in zitting van 6 september 2018, van zodra het nieuwe reglement in werking treedt.

Artikel 2:

Stelt vast het bijgevoegd aanvullend reglement van de politie op het wegverkeer en het signalisatieplan betreffende de gemeenteweg Koning Nobelplein.

2024_CBS_05863 - Nieuw aanvullend reglement van de politie op het wegverkeer - gemeenteweg - Koning Nobelplein- nieuwe verkeersmaatregel(en)

Aanvullend reglement van de politie op het wegverkeer - gemeenteweg – Koning Nobelplein

Vastgesteld in het College van Burgemeester en Schepenen van 26 juni 2025

Bekendgemaakt op 27 juni 2025

Geldig vanaf 2 juli 2025

Referentienummer 2024_CBS_05863

Reglement

Artikel 1

Op het Koning Nobelplein vanaf het kruispunt met de Amanda Foketstraat tot het kruispunt met de Cantecleerstraat in de richting van het kruispunt met de Cantecleerstraat geldt verboden rijrichting voor iedere bestuurder; de maatregel geldt niet voor fietsers. In de tegenovergestelde richting geldt toegelaten rijrichting op de openbare weg met eenrichtingsverkeer; fietsers mogen in de twee richtingen rijden.

Dit wordt aangeduid door verkeerstekens:

- C1
- M2
- F19
- M4

Artikel 2

Op het Koning Nobelplein vanaf het kruispunt met de Lucienne Herman-Michielsensstraat tot het kruispunt met de Amanda Foketstraat in de richting van het kruispunt met de Amanda Foketstraat geldt verboden rijrichting voor iedere bestuurder; de maatregel geldt niet voor fietsers en bestuurders van speed pedelecs. In de tegenovergestelde richting geldt toegelaten rijrichting op de openbare weg met eenrichtingsverkeer; fietsers en bestuurders van speed pedelecs mogen in de twee richtingen rijden.

Dit wordt aangeduid door verkeerstekens:

- C1
- M11
- F19
- M17

Artikel 3

Op het Koning Nobelplein ter hoogte van de parking (gelegen tussen Koning Nobelplein huisnummers 21-40 en Amanda Foketstraat huisnummer 57) aan beide zijden van de weg geldt het parkeren is toegelaten; het parkeren is voorbehouden voor voertuigen waarop de bewonerskaart is aangebracht ; het begin van de parkeerreglementering wordt aangeduid; het einde van de parkeerreglementering wordt aangeduid.

Dit wordt aangeduid door verkeerstekens:

- E9a
- GVIIId
- GXa
- GXb

Artikel 4


Op het Koning Nobelplein ter hoogte van de parking op het Koning Nobelplein geldt voertuigen moeten parkeren binnen de afgebakende plaatsen.

Dit wordt aangeduid door verkeerstekens:

- **WM77.5**

(einde reglement)



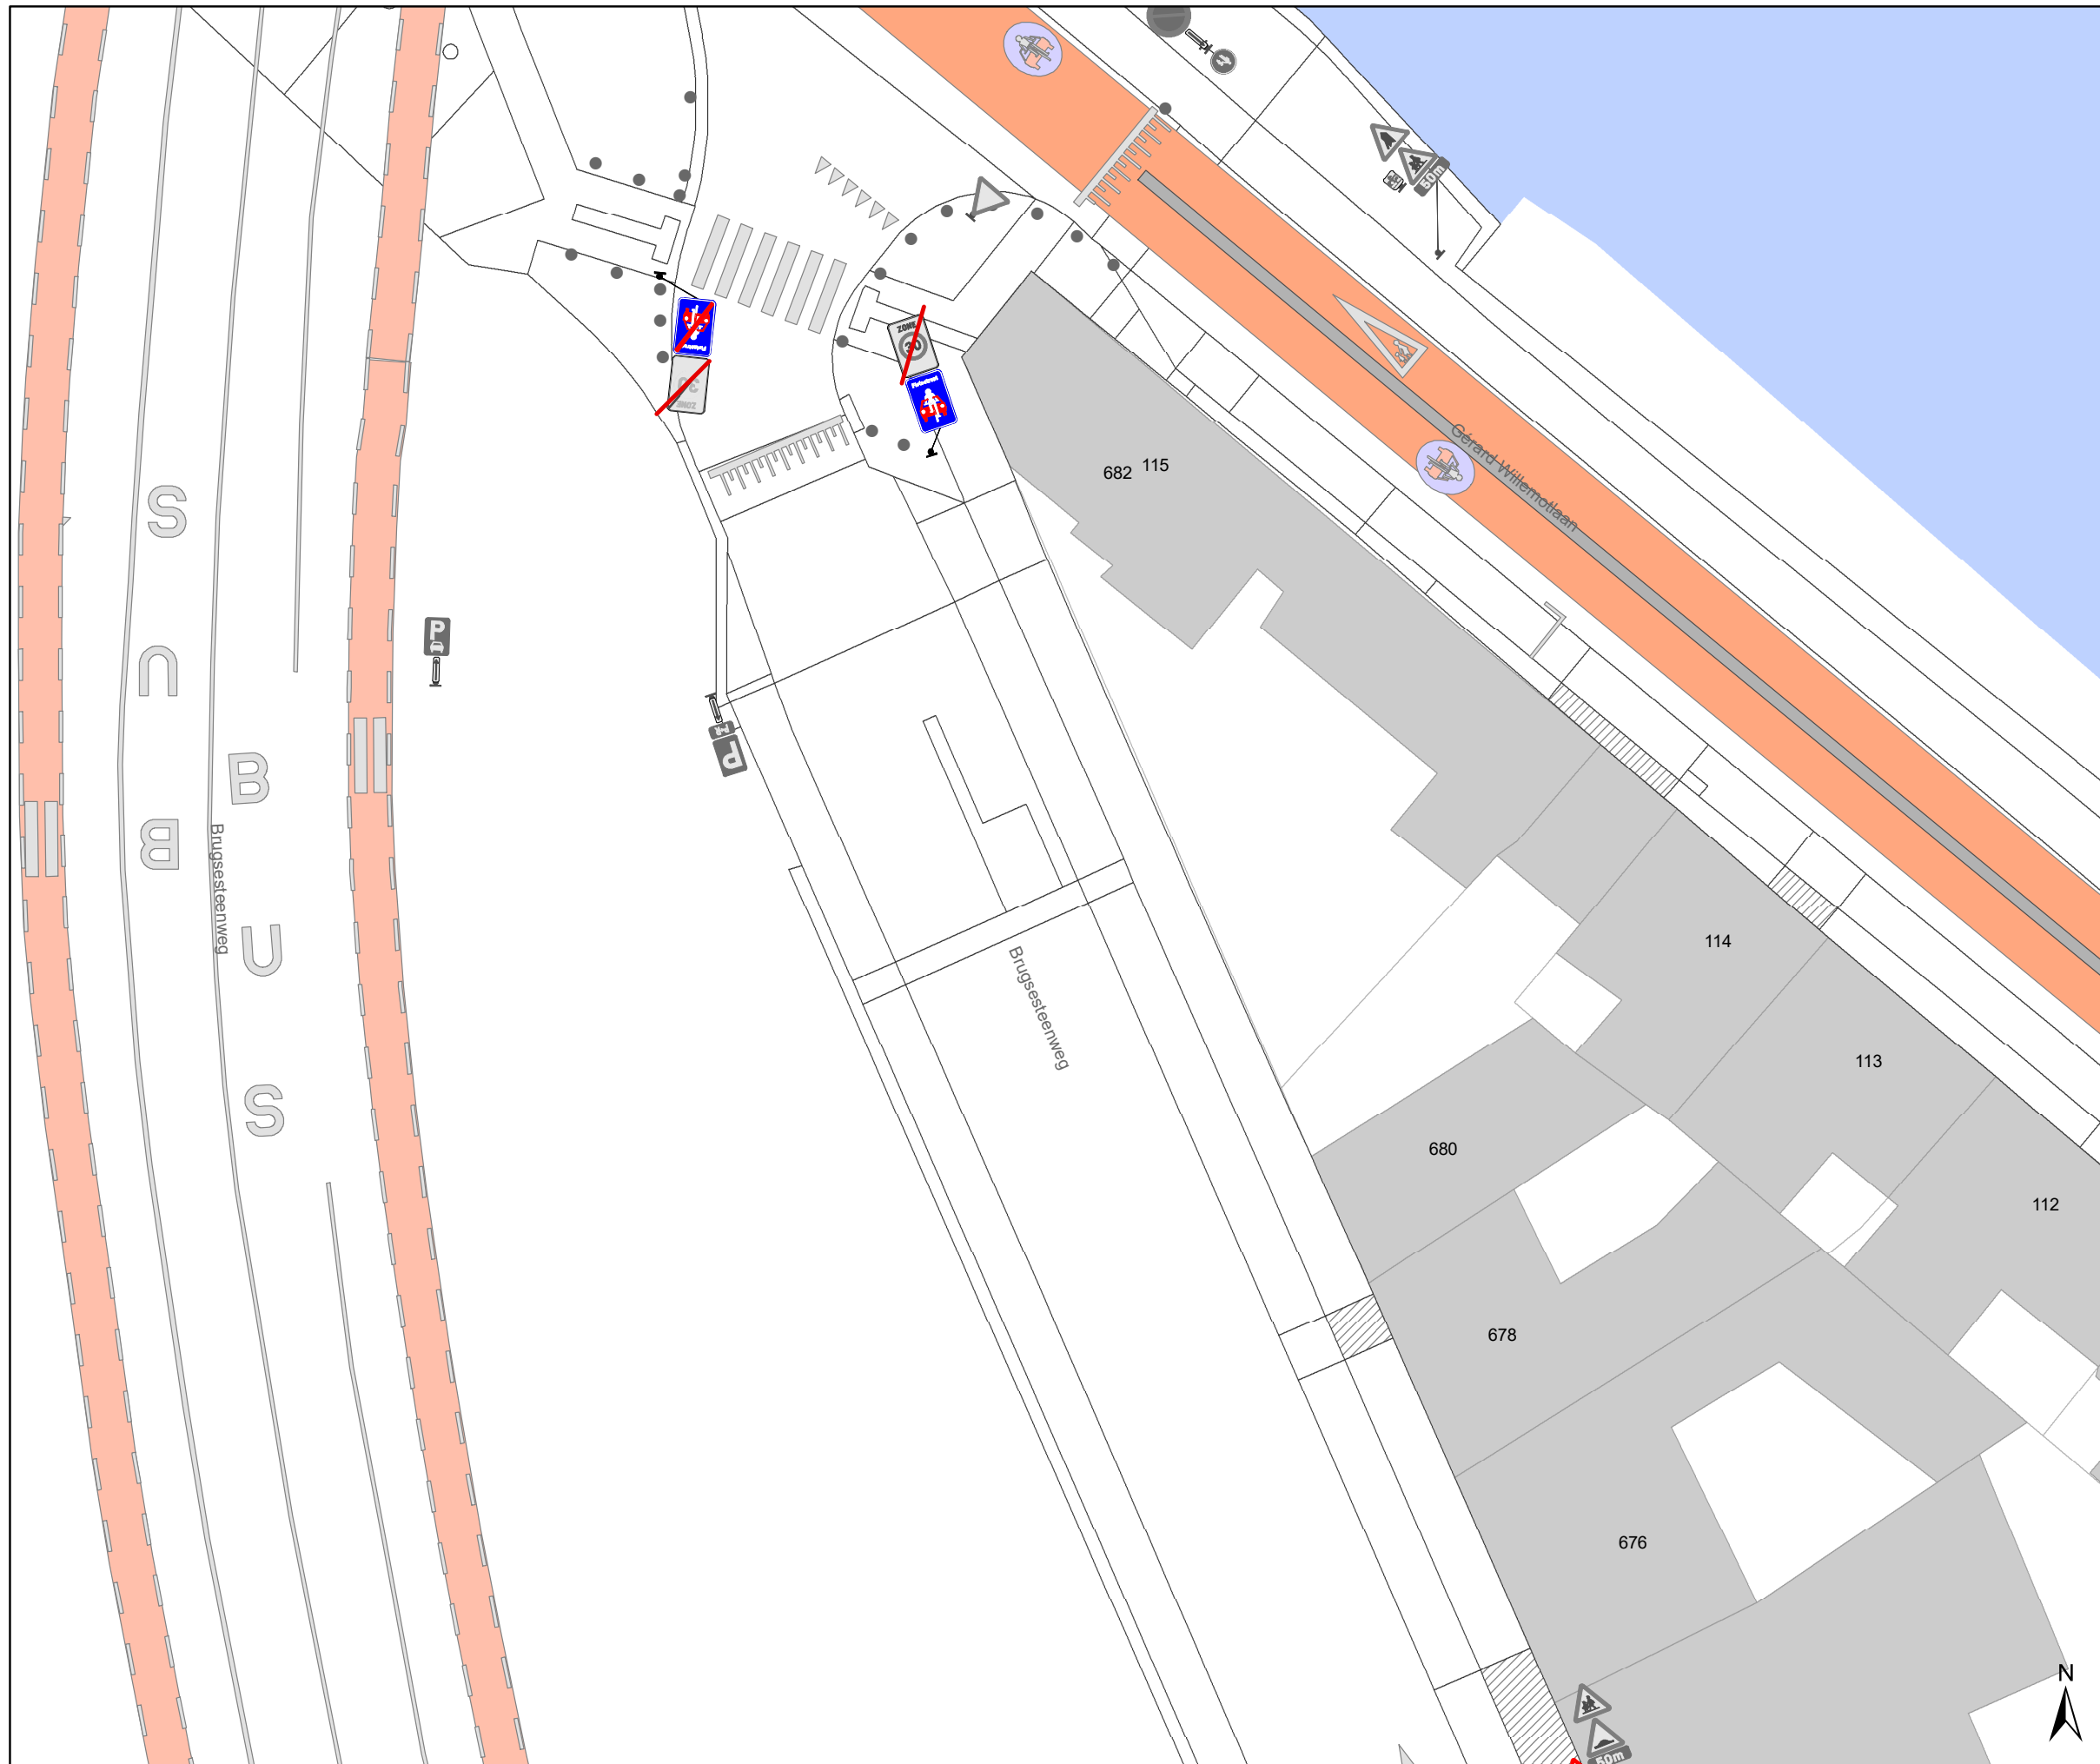

Legende

- Bestaande verkeersborden
- Geplande verkeersborden
- Te verwijderen verkeersborden
- Bestaande wegmarkeringen
- Geplande wegmarkeringen
- Te verwijderen wegmarkeringen

parkeervakken uitzonderlijk 2m INCLUSIEF lijn

Straatmeubilair

- Bestaand paaltje

snelheidsremmer

- rijbaanversmalling

Fietsenstallingen

- Actief
- Gepland

- Aanpassing infra


oprijzicht

hulplijntjes

Ander gepland dossier (in voorbereiding bij MOBBED)

Ander gepland dossier (in voorbereiding bij MOBBED)

Ander gepland dossier (ter uitvoering bij DWBW)

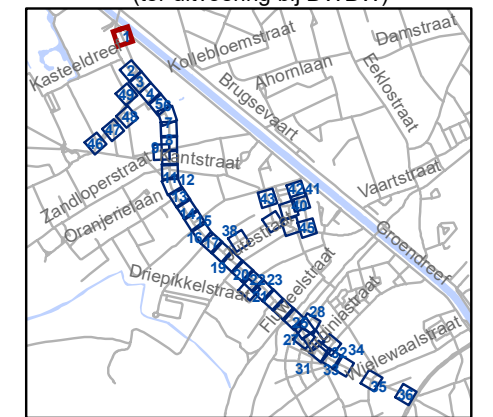


gent: Mobiliteitsbedrijf stad Gent
Verkeerstechnische taken


Brugsesteenweg nieuw profiel

Dossiernummer P-64583

DATUM	SCHAAL	PLAN	P FORMAAT
21/05/2025	1/250	1/48	A3

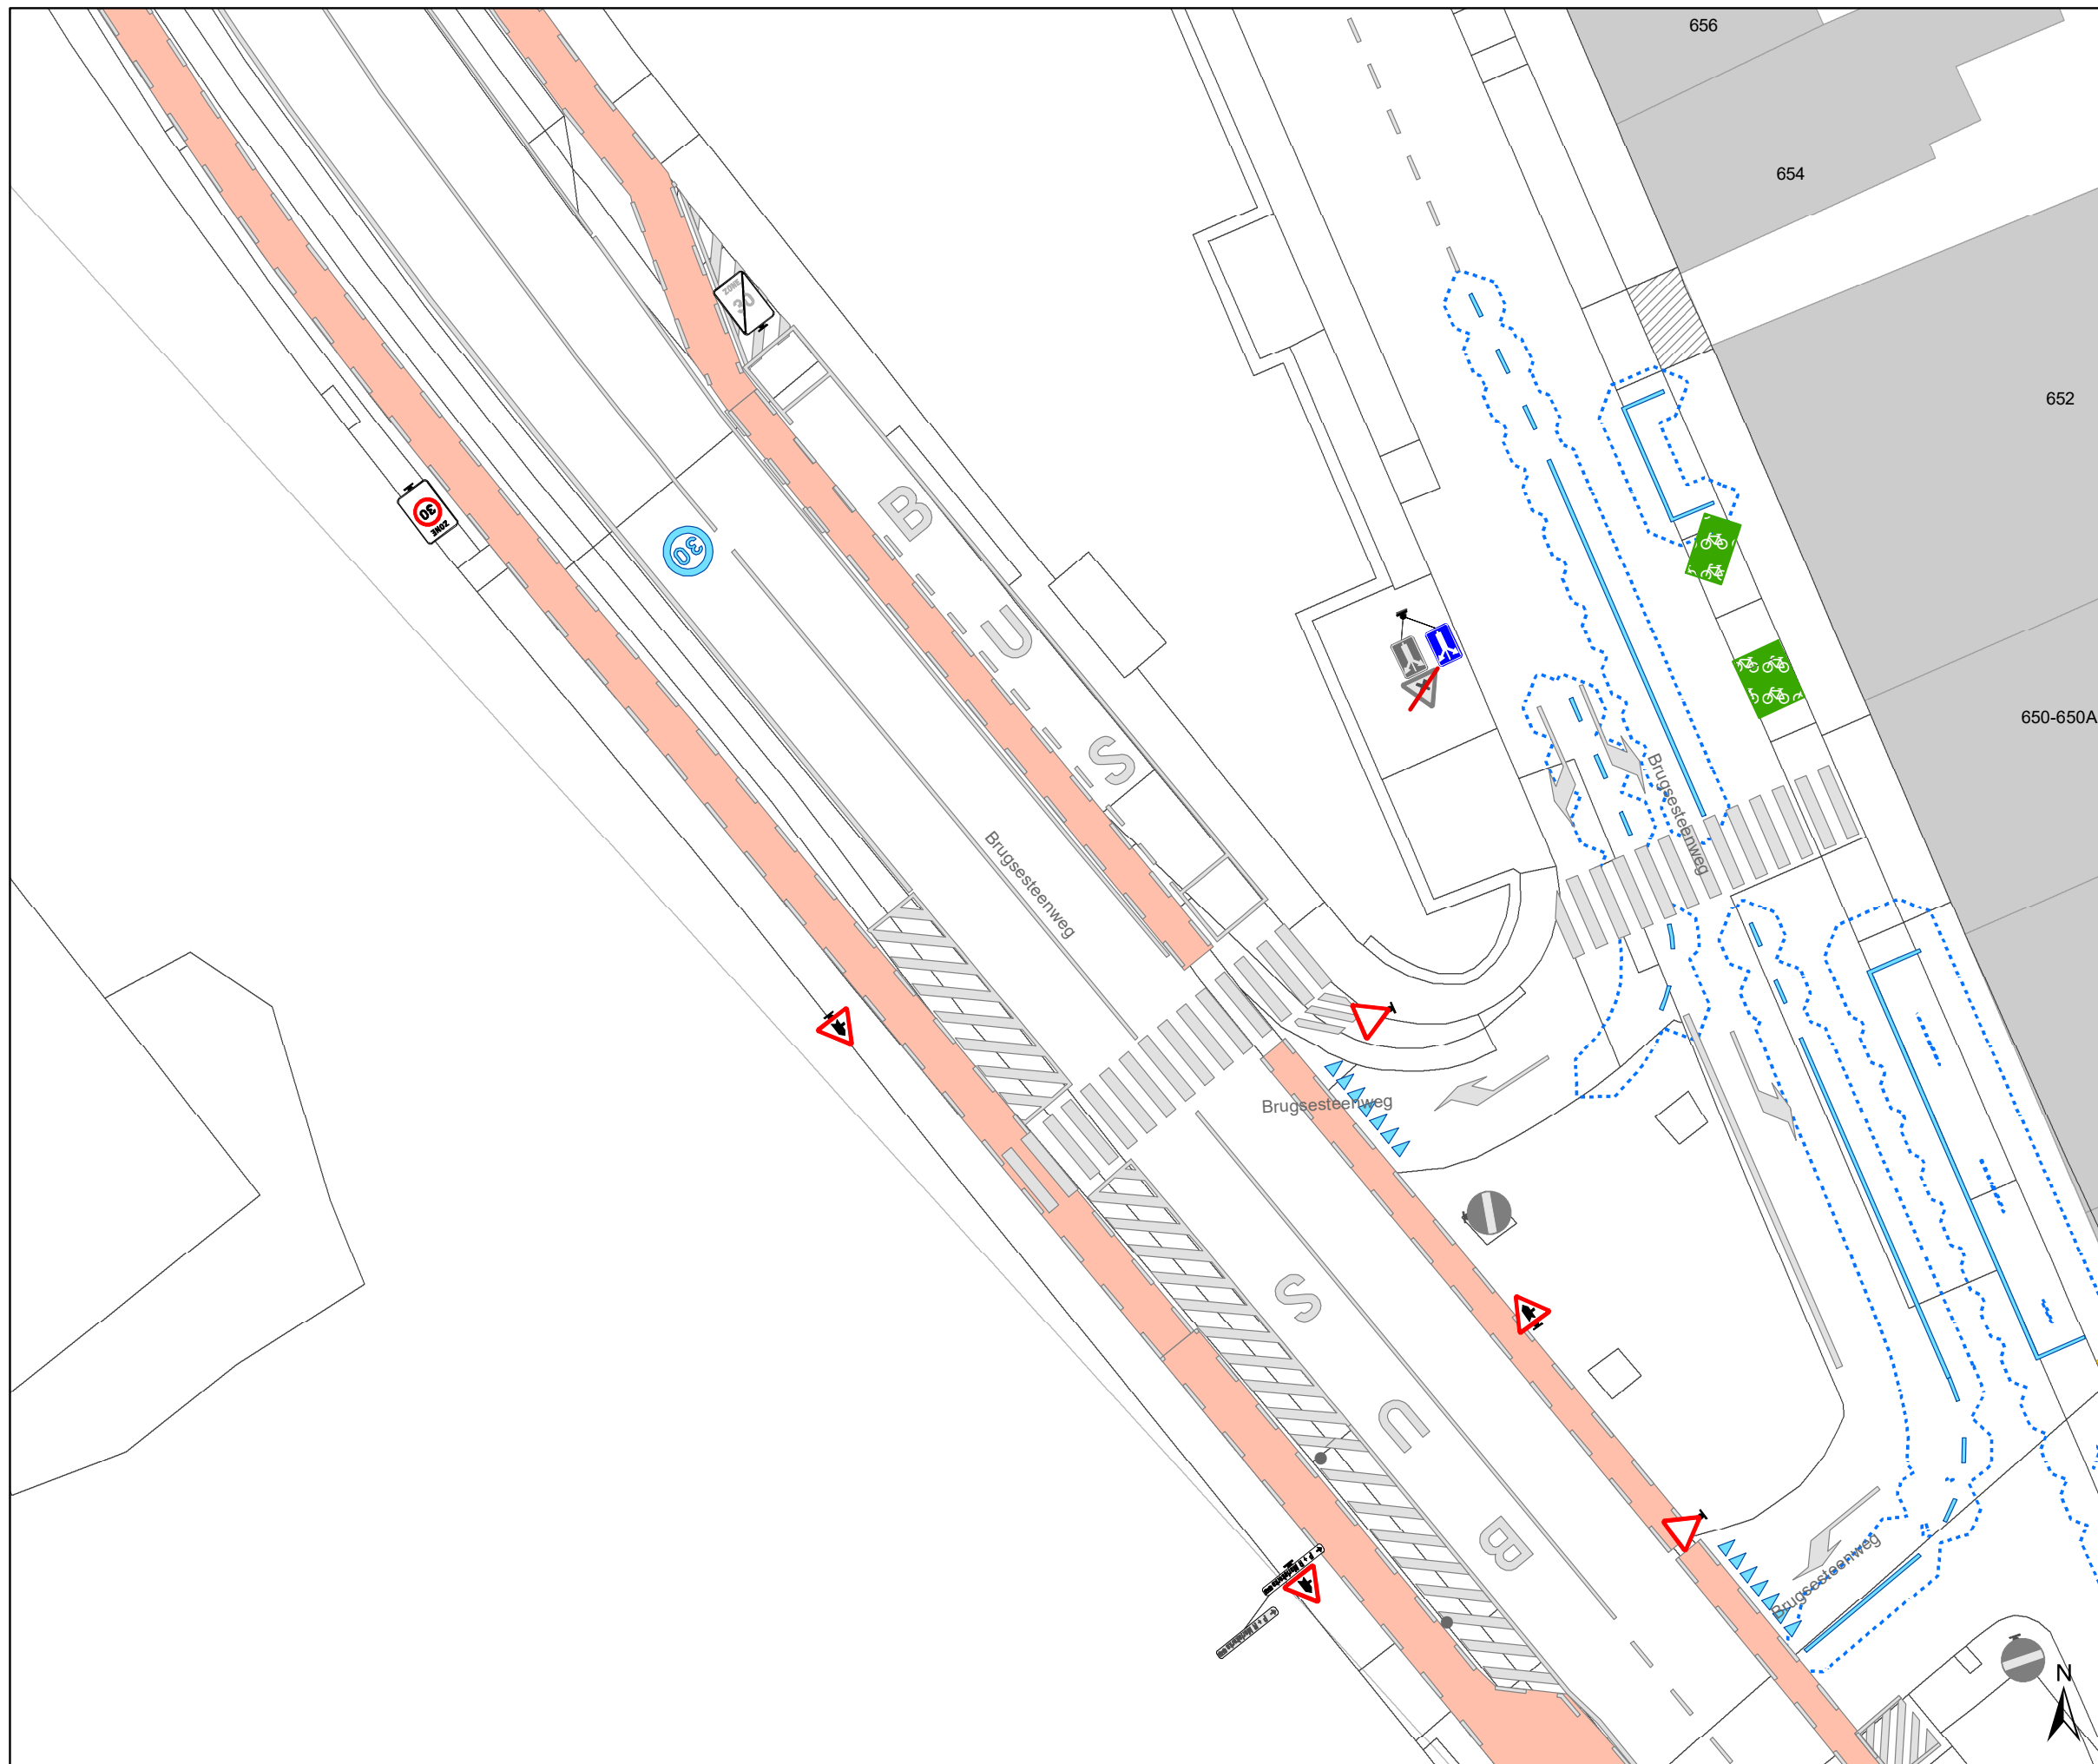

Legende


-  Bestaande verkeersborden
-  Geplande verkeersborden
-  Te verwijderen verkeersborden
-  Bestaande wegmarkeringen
-  Geplande wegmarkeringen
-  Te verwijderen wegmarkeringen

parkeervakken uitzonderlijk 2m INCLUSIEF lijn

Straatmeubilair

-  Bestaand paaltje


snelheidsremmer


-  rijbaanversmalling


Fietsenstallingen


-  Actief
-  Gepland


-  Aanpassing infra


 oprijzicht

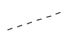 hulplijntjes

 Ander gepland dossier (in voorbereiding bij MOBBED)

 Ander gepland dossier (in voorbereiding bij MOBBED)

 Ander gepland dossier (ter uitvoering bij DWBW)

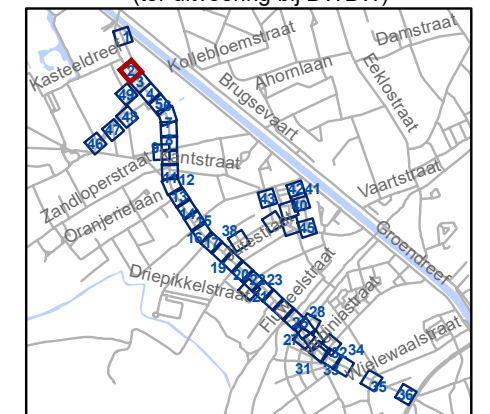


gent: Mobiliteitsbedrijf stad Gent
Verkeerstechnische taken

Brugsesteenweg nieuw profiel

Dossiernummer P-64583

DATUM	SCHAAL	PLAN	P FORMAAT
21/05/2025	1/250	2/48	A3

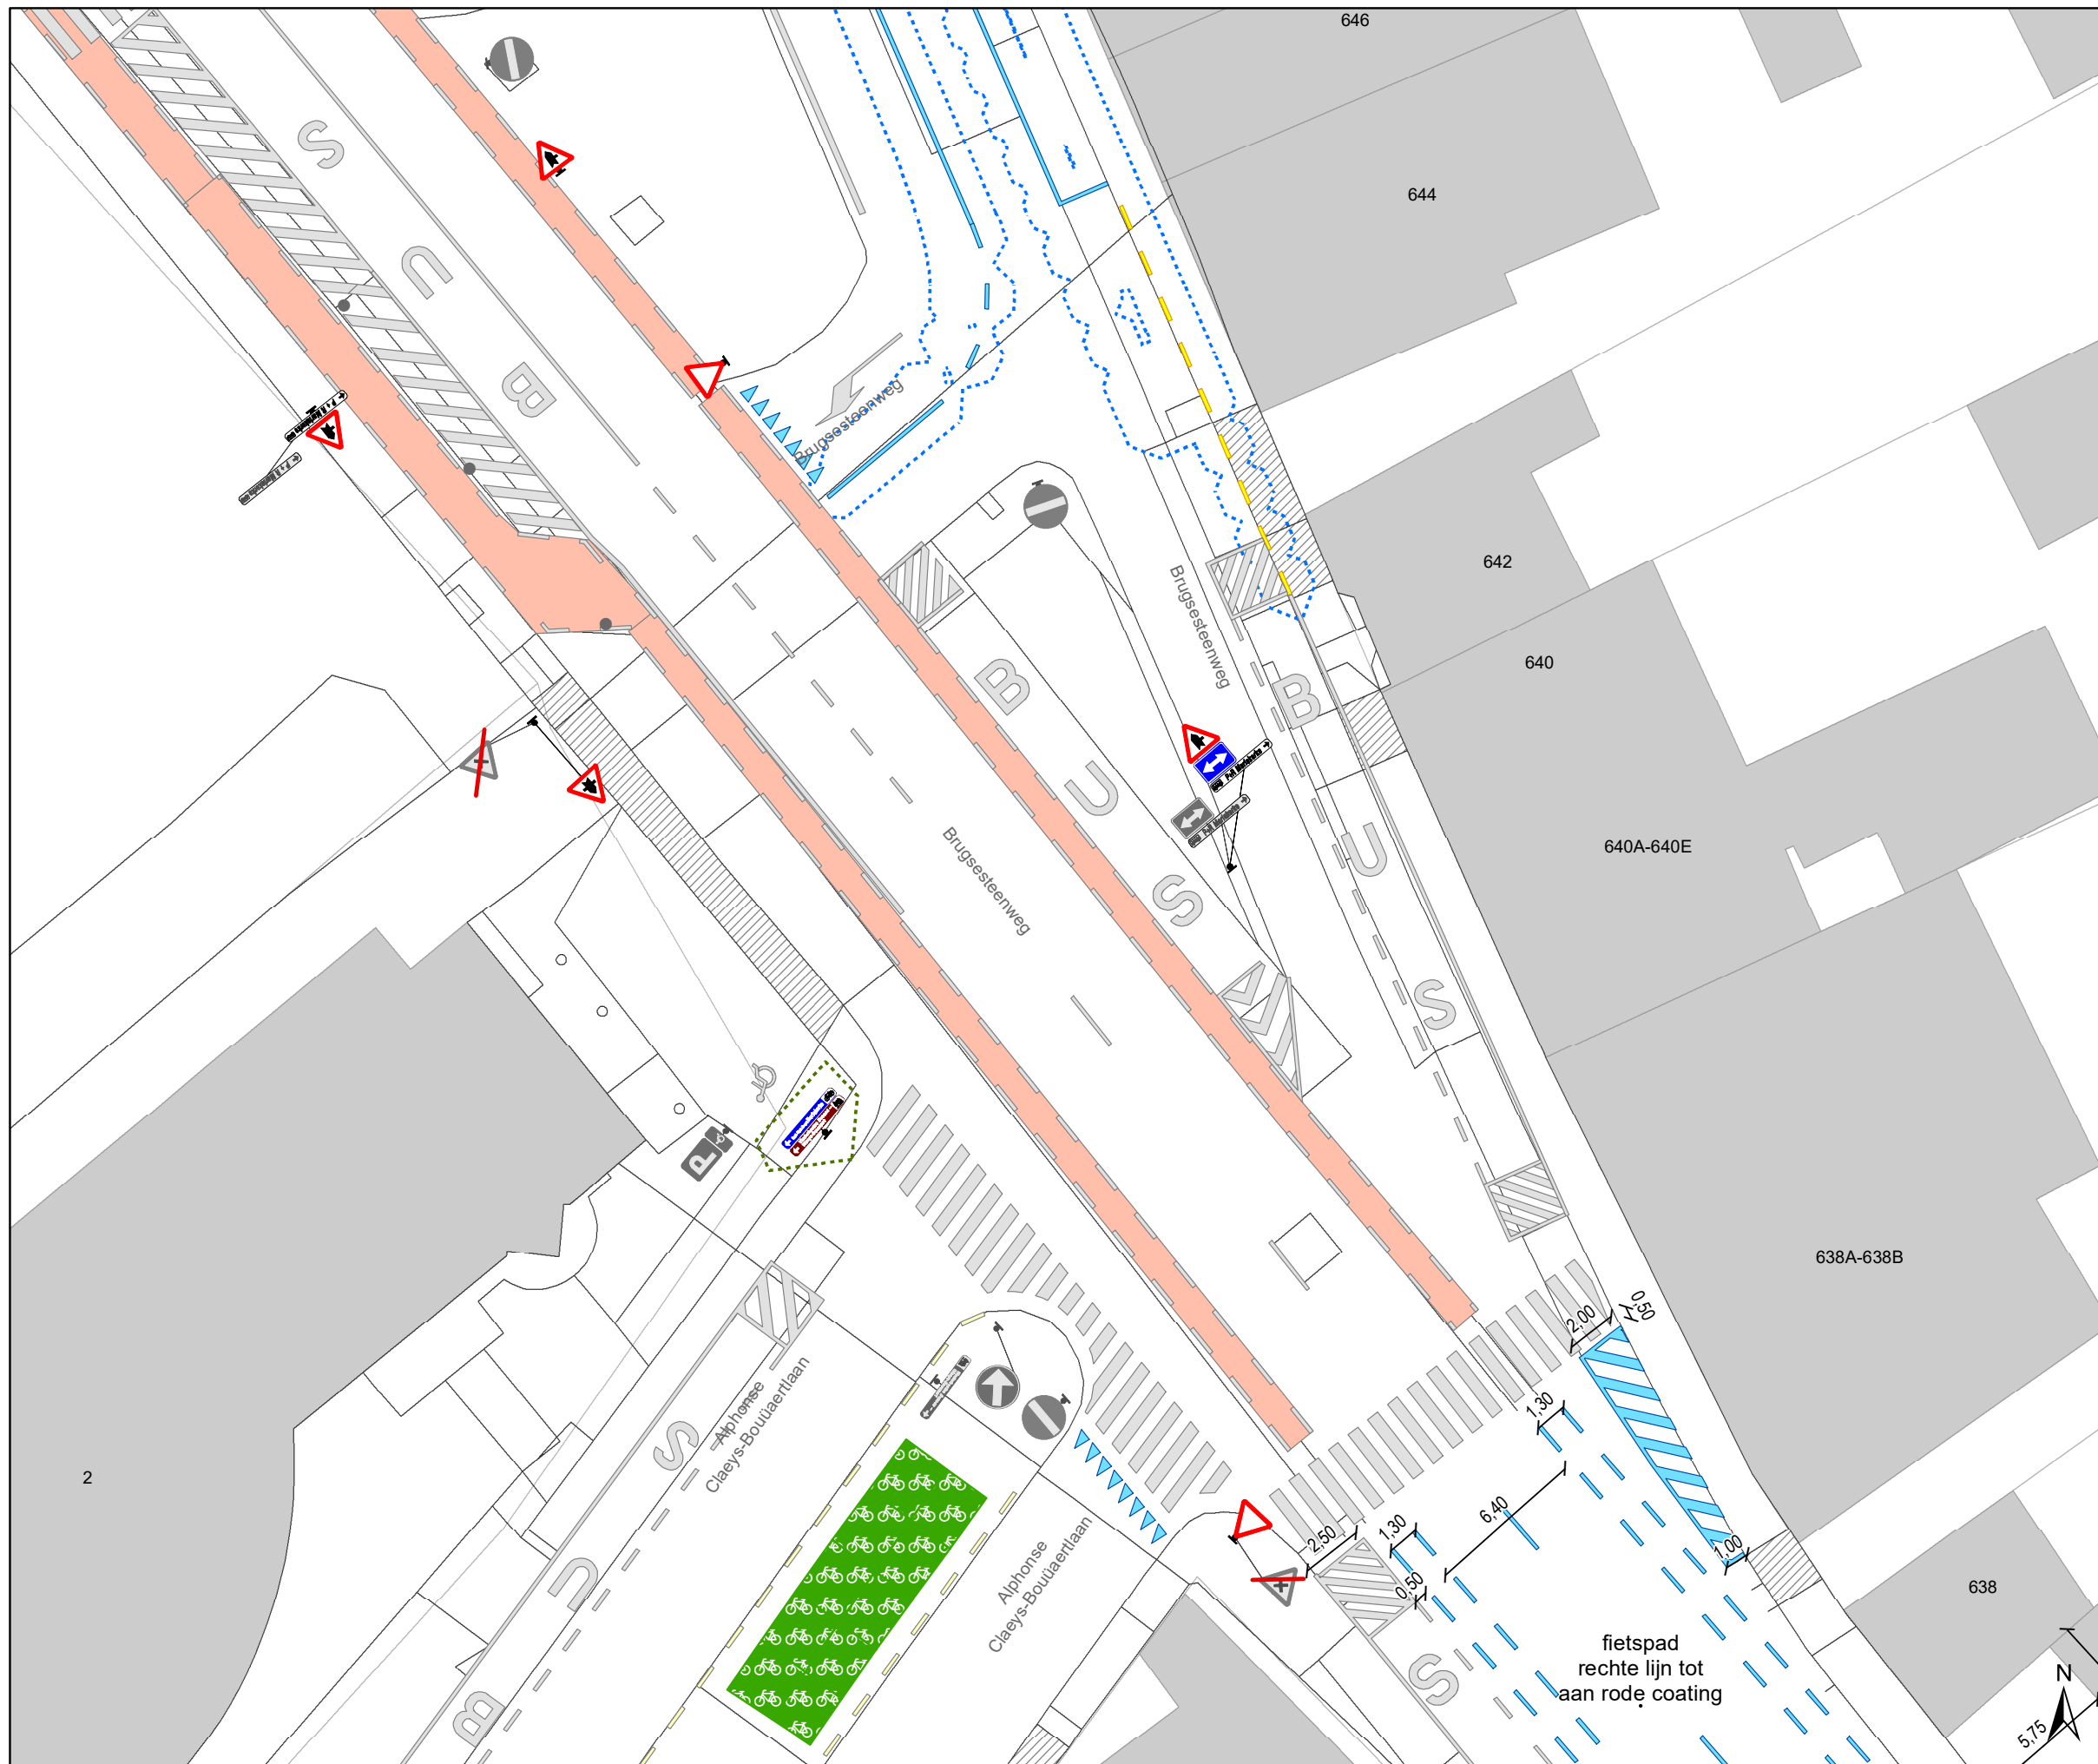

Legende

- Bestaande verkeersborden
- Geplande verkeersborden
- Te verwijderen verkeersborden
- Bestaande wegmarkeringen
- Geplande wegmarkeringen
- Te verwijderen wegmarkeringen

parkeervakken uitzonderlijk 2m INCLUSIEF lijn

Straatmeubilair


- Bestaand paaltje

snelheidsremmer

- rijbaanversmalling

Fietsenstallingen

- Actief
- Gepland
- Aanpassing infra
- oprijzicht
- hulplijntjes
- Ander gepland dossier (in voorbereiding bij MOBBED)
- Ander gepland dossier (in voorbereiding bij MOBBED)
- Ander gepland dossier (ter uitvoering bij DWBW)

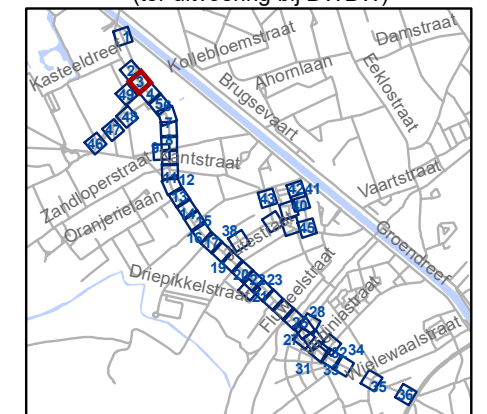

gent: Mobiliteitsbedrijf stad Gent
Verkeerstechnische taken

Brugsesteenweg nieuw profiel

Dossiernummer P-64583

DATUM	SCHAAL	PLAN	P FORMAAT
21/05/2025	1/250	3/48	A3



Legende

- Bestaande verkeersborden
- Geplande verkeersborden
- Te verwijderen verkeersborden
- Bestaande wegmarkeringen
- Geplande wegmarkeringen
- Te verwijderen wegmarkeringen

parkeervakken uitzonderlijk 2m INCLUSIEF lijn

Straatmeubilair


- Bestaand paaltje

snelheidsremmer

- rijbaanversmalling

Fietsenstallingen

- Actief
- Gepland
- Aanpassing infra
- oprijzicht
- hulplijntjes
- Ander gepland dossier (in voorbereiding bij MOBBD)
- Ander gepland dossier (in voorbereiding bij MOBBD)
- Ander gepland dossier (ter uitvoering bij DWBW)

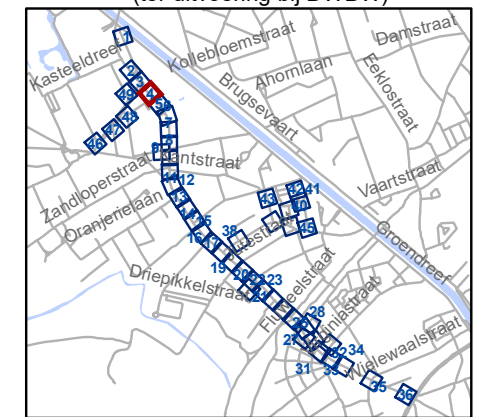


gent: Mobiliteitsbedrijf stad Gent
Verkeerstechnische taken

Brugsesteenweg nieuw profiel

Dossiernummer P-64583

DATUM	SCHAAL	PLAN	P FORMAAT
21/05/2025	1/250	4/48	A3

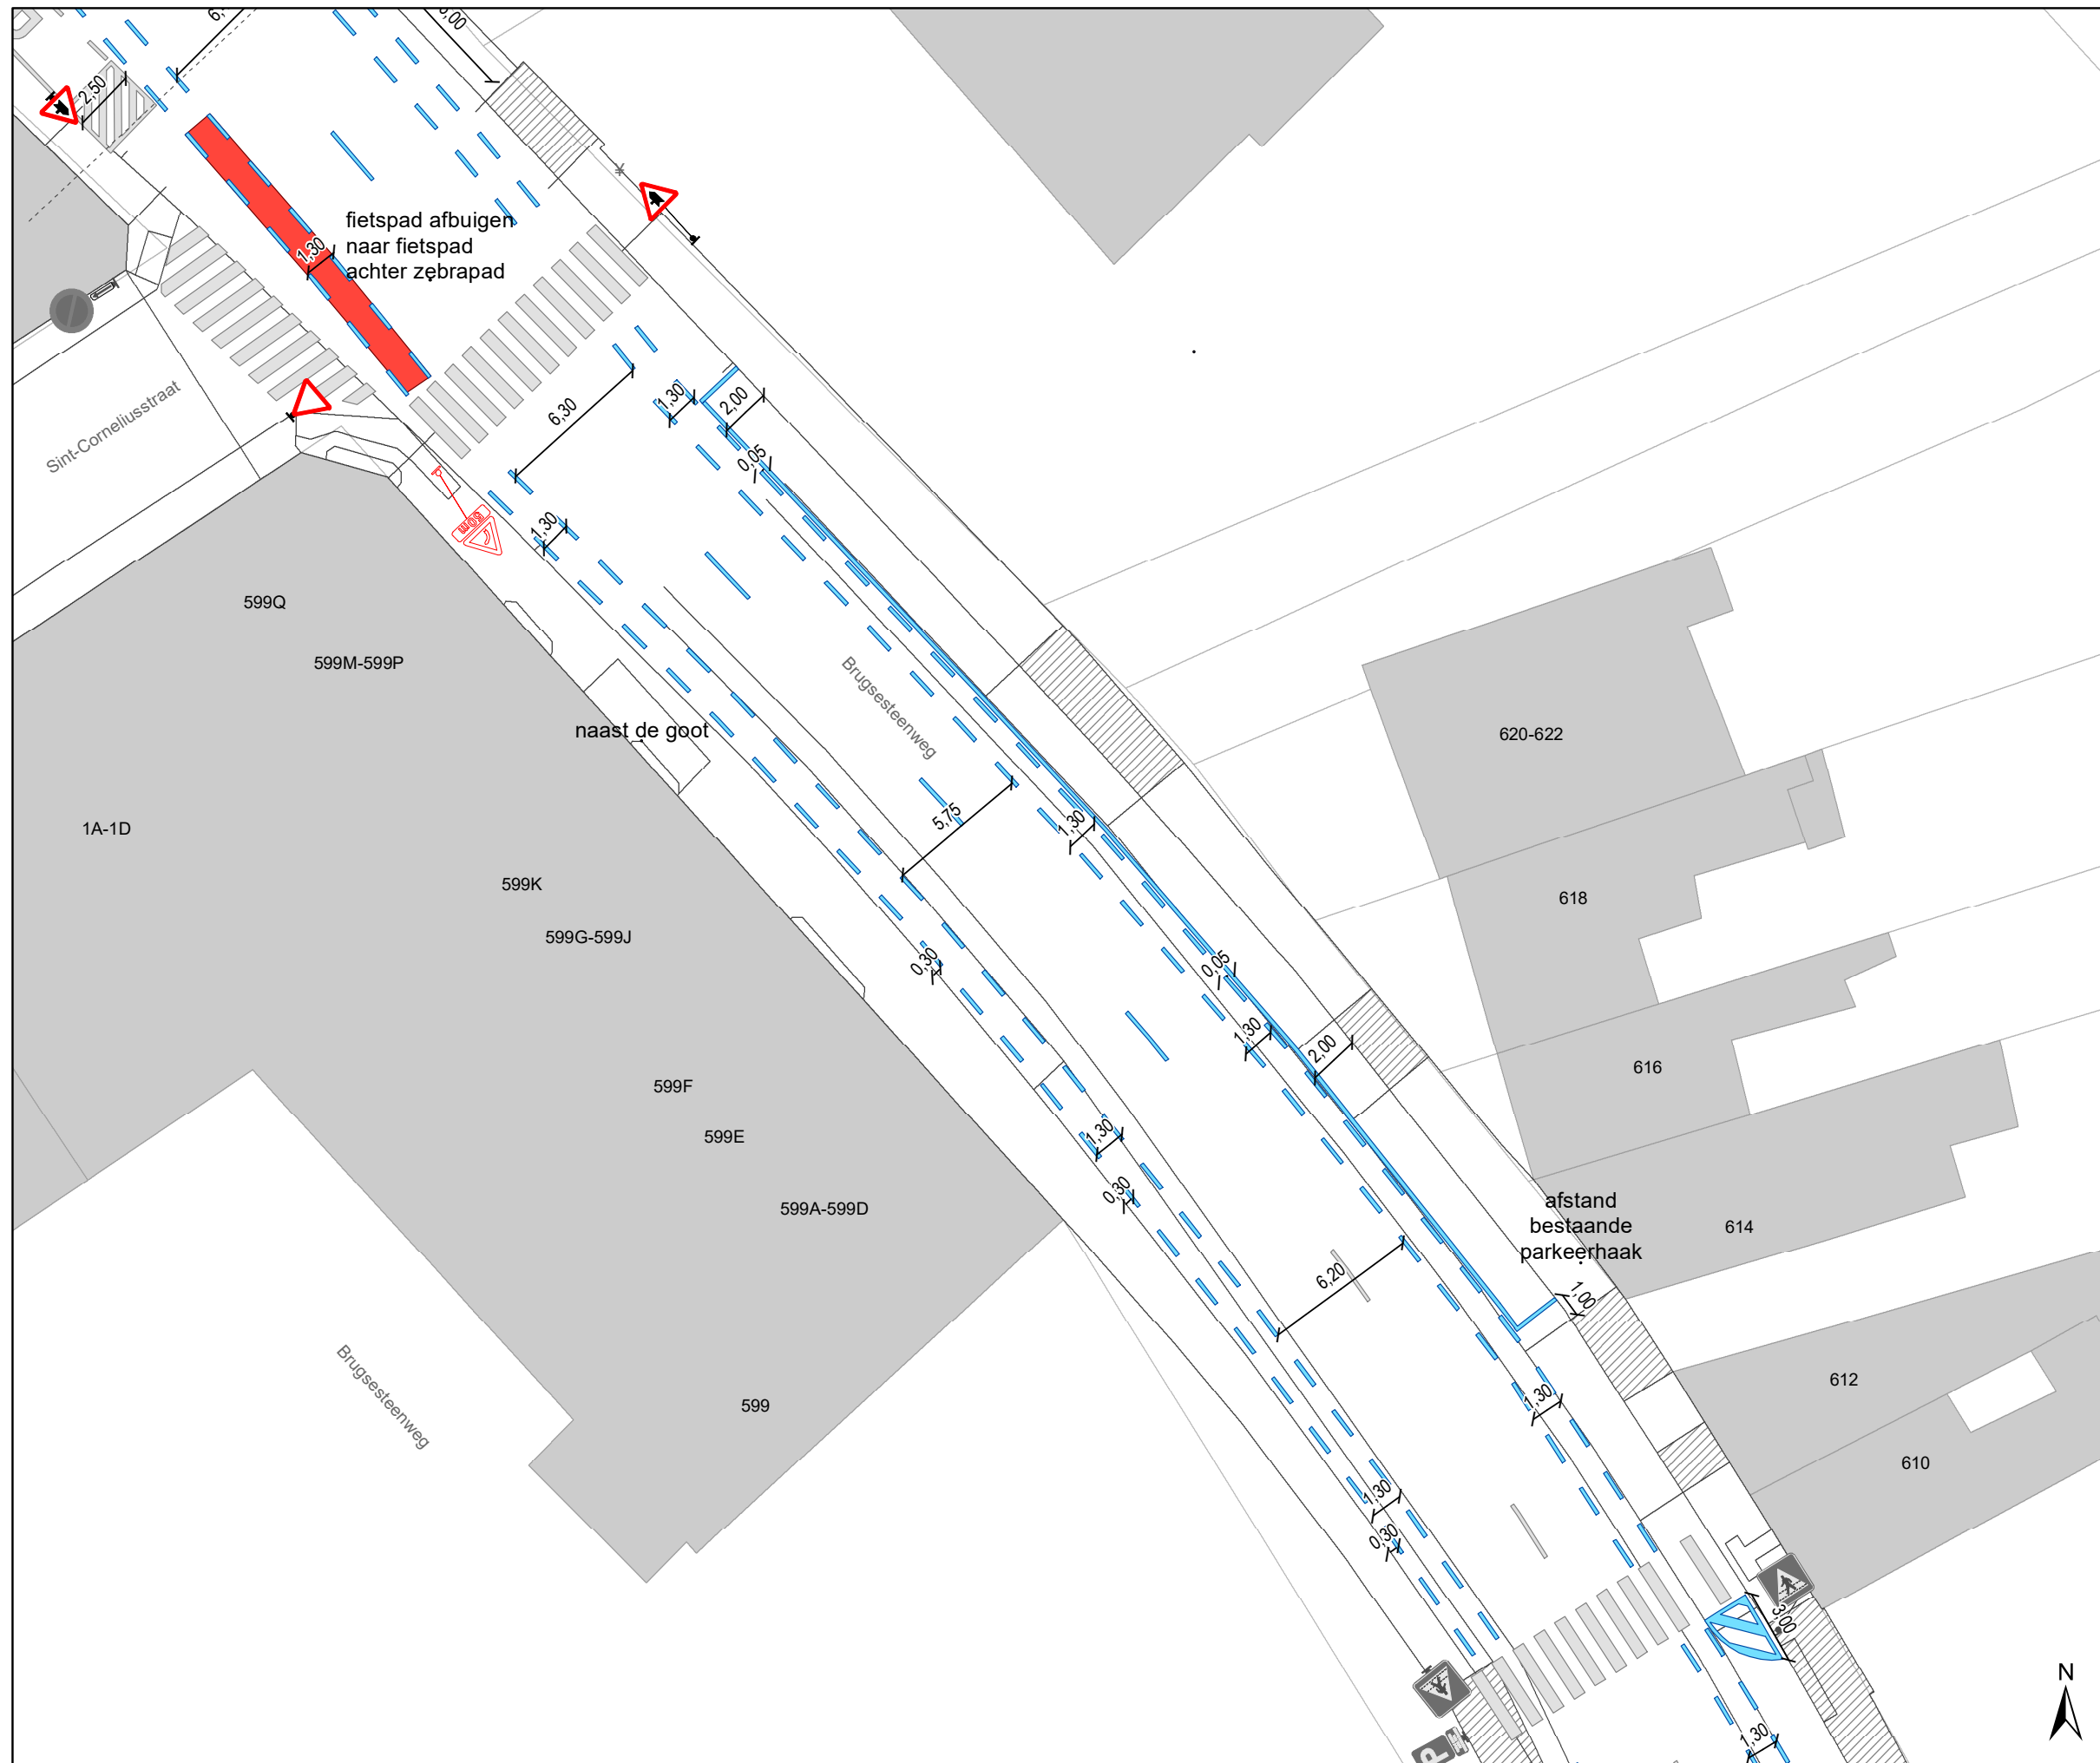

Legende

- Bestaande verkeersborden
- Geplande verkeersborden
- Te verwijderen verkeersborden
- Bestaande wegmarkeringen
- Geplande wegmarkeringen
- Te verwijderen wegmarkeringen

parkeervakken uitzonderlijk 2m INCLUSIEF lijn

Straatmeubilair


- Bestaand paaltje

snelheidsremmer

- rijbaanversmalling

Fietsenstallingen

- Actief
- Gepland
- Aanpassing infra
- oprijzicht
- hulplijntjes
- Ander gepland dossier (in voorbereiding bij MOBBD)
- Ander gepland dossier (in voorbereiding bij MOBBD)
- Ander gepland dossier (ter uitvoering bij DWBW)

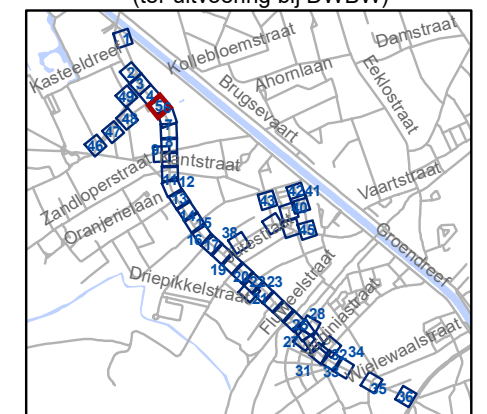


gent: Mobiliteitsbedrijf stad Gent
Verkeerstechnische taken

Brugsesteenweg nieuw profiel

Dossiernummer P-64583

DATUM	SCHAAL	PLAN	P FORMAAT
21/05/2025	1/250	5/48	A3

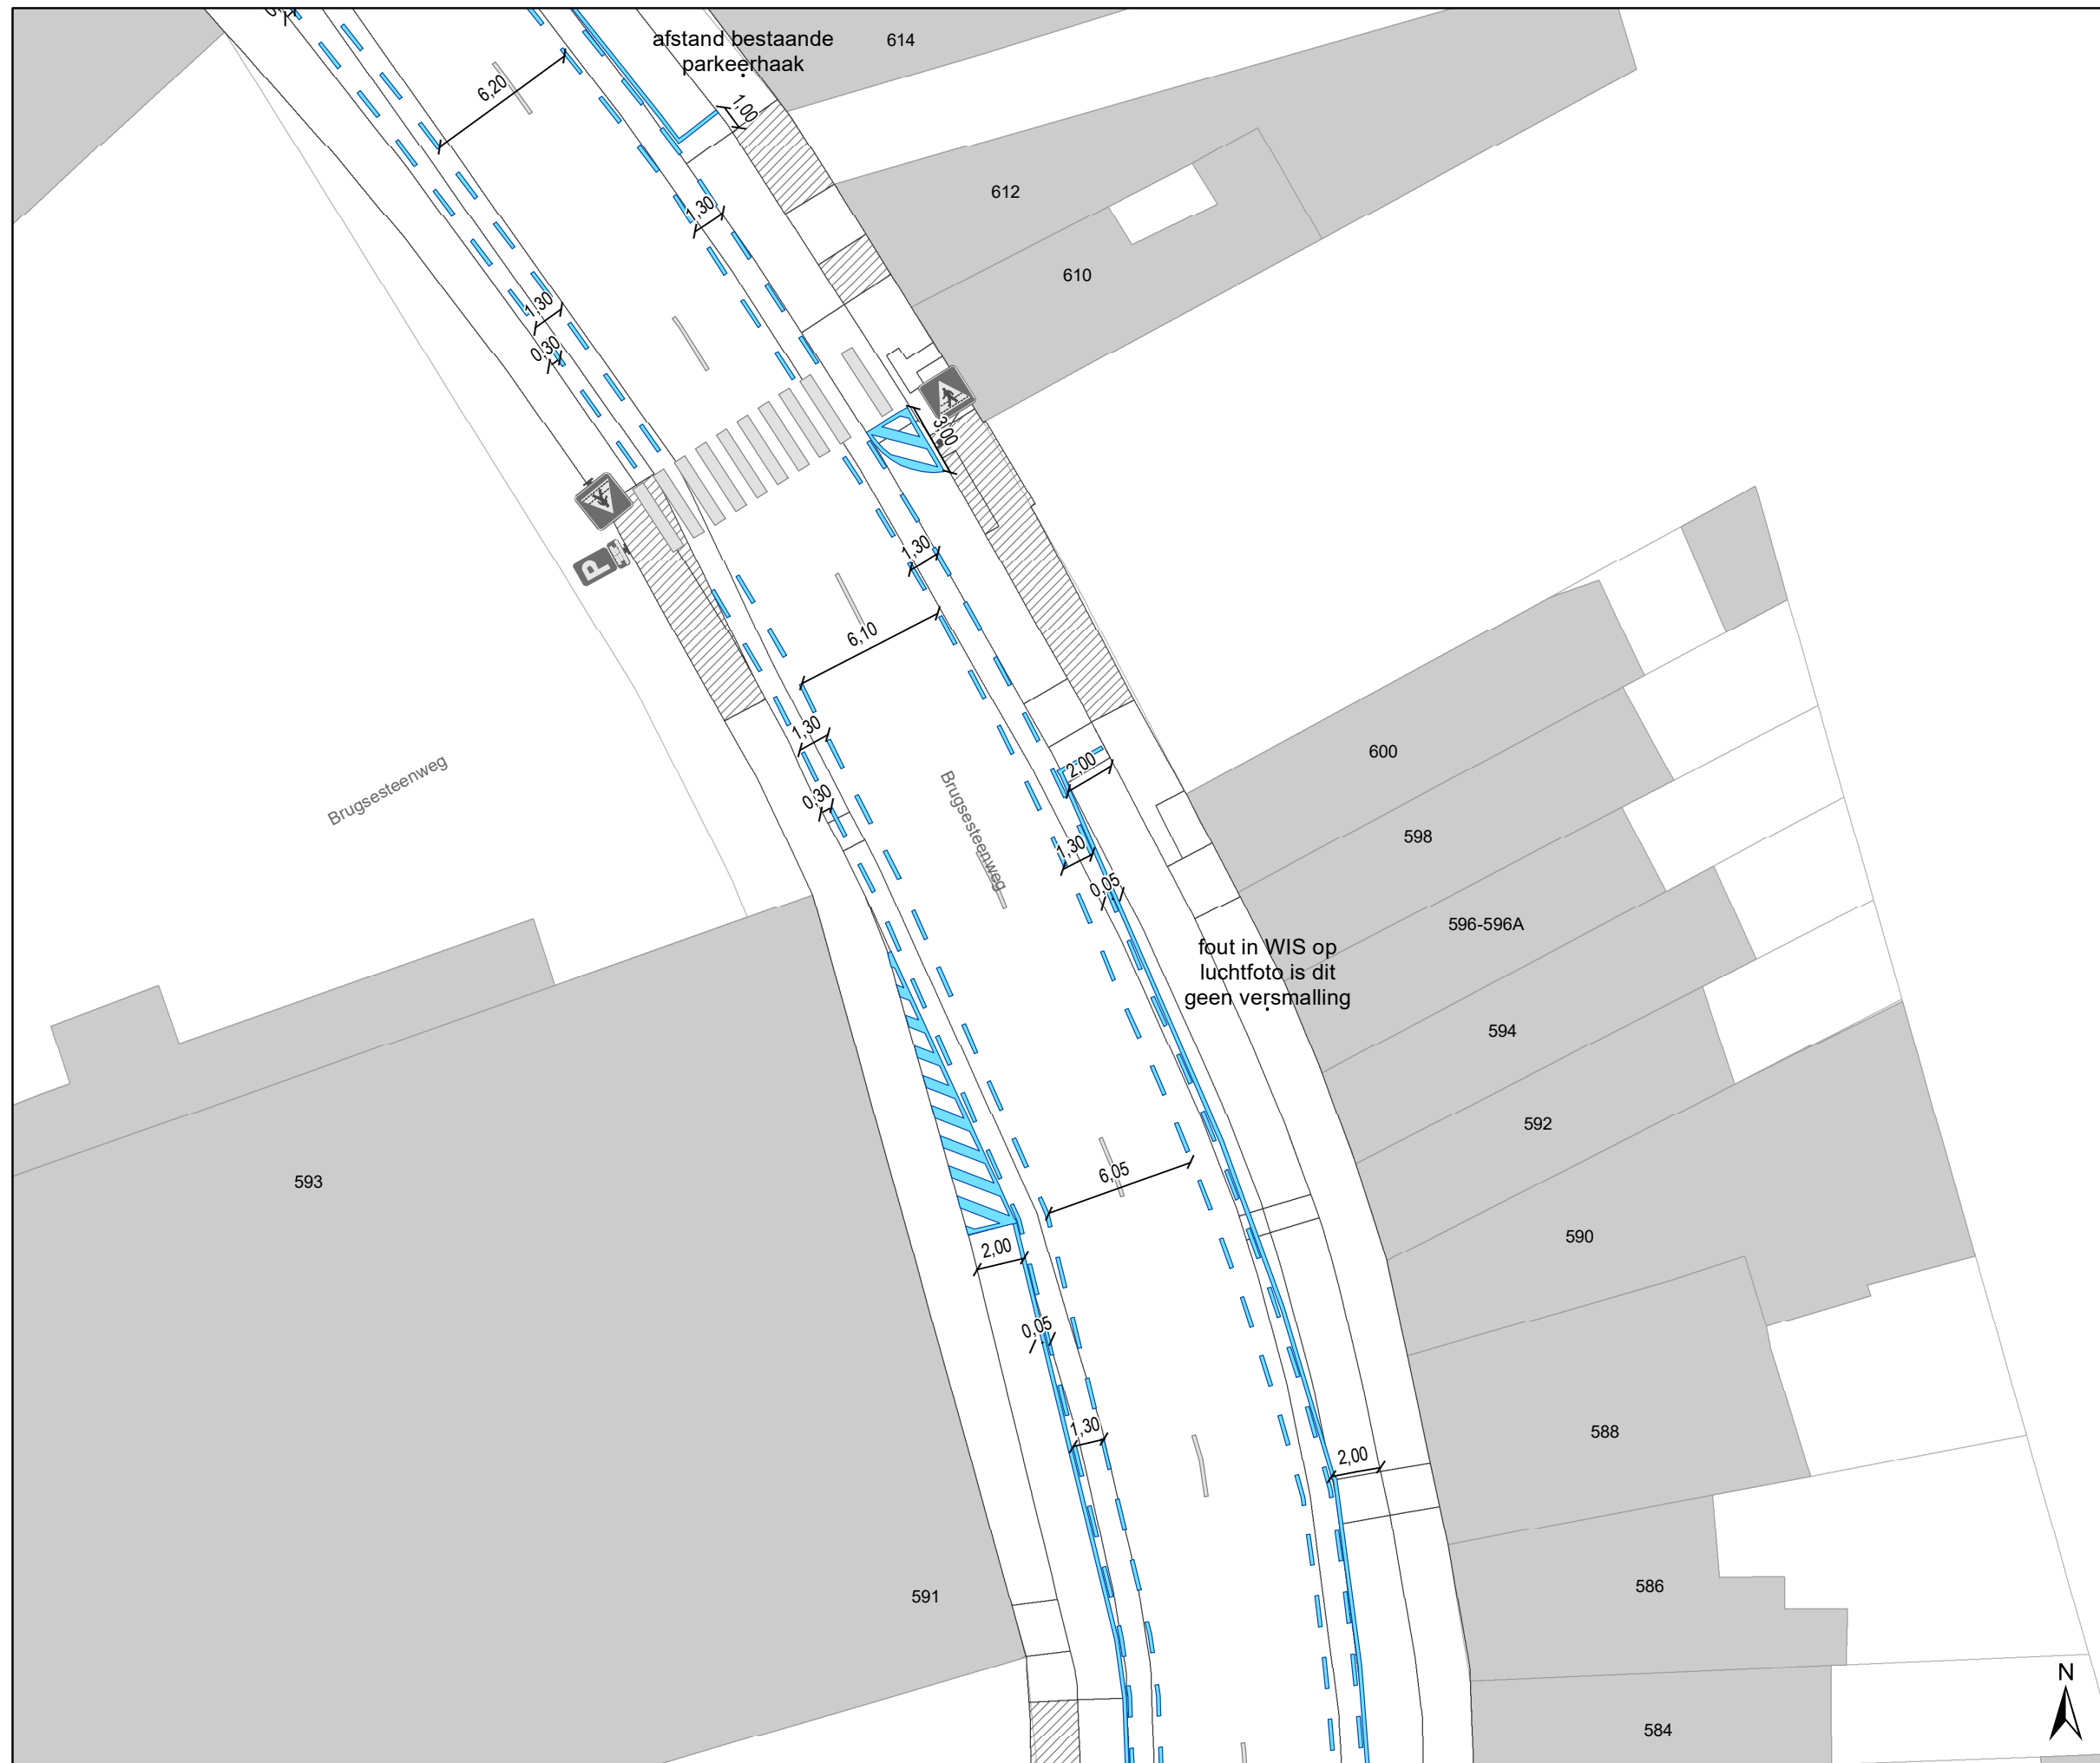

Legende


-  Bestaande verkeersborden
-  Geplande verkeersborden
-  Te verwijderen verkeersborden
-  Bestaande wegmarkeringen
-  Geplande wegmarkeringen
-  Te verwijderen wegmarkeringen

parkeervakken uitzonderlijk 2m INCLUSIEF lijn

Straatmeubilair

-  Bestaand paaltje

snelheidsremmer


-  rijbaanversmalling


Fietsenstallingen


-  Actief
-  Gepland


-  Aanpassing infra


-  oprijzicht

 -  hulplijntjes

-  Ander gepland dossier (in voorbereiding bij MOBBED)

-  Ander gepland dossier (in voorbereiding bij MOBBED)

-  Ander gepland dossier (ter uitvoering bij DWBW)

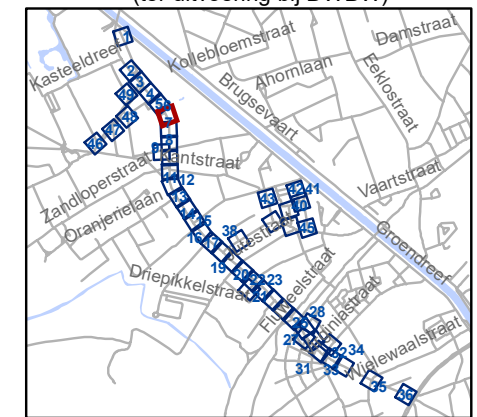


gent: Mobiliteitsbedrijf stad Gent
Verkeerstechnische taken

Brugsesteenweg nieuw profiel

Dossiernummer P-64583

DATUM	SCHAAL	PLAN	P FORMAAT
21/05/2025	1/250	6/48	A3

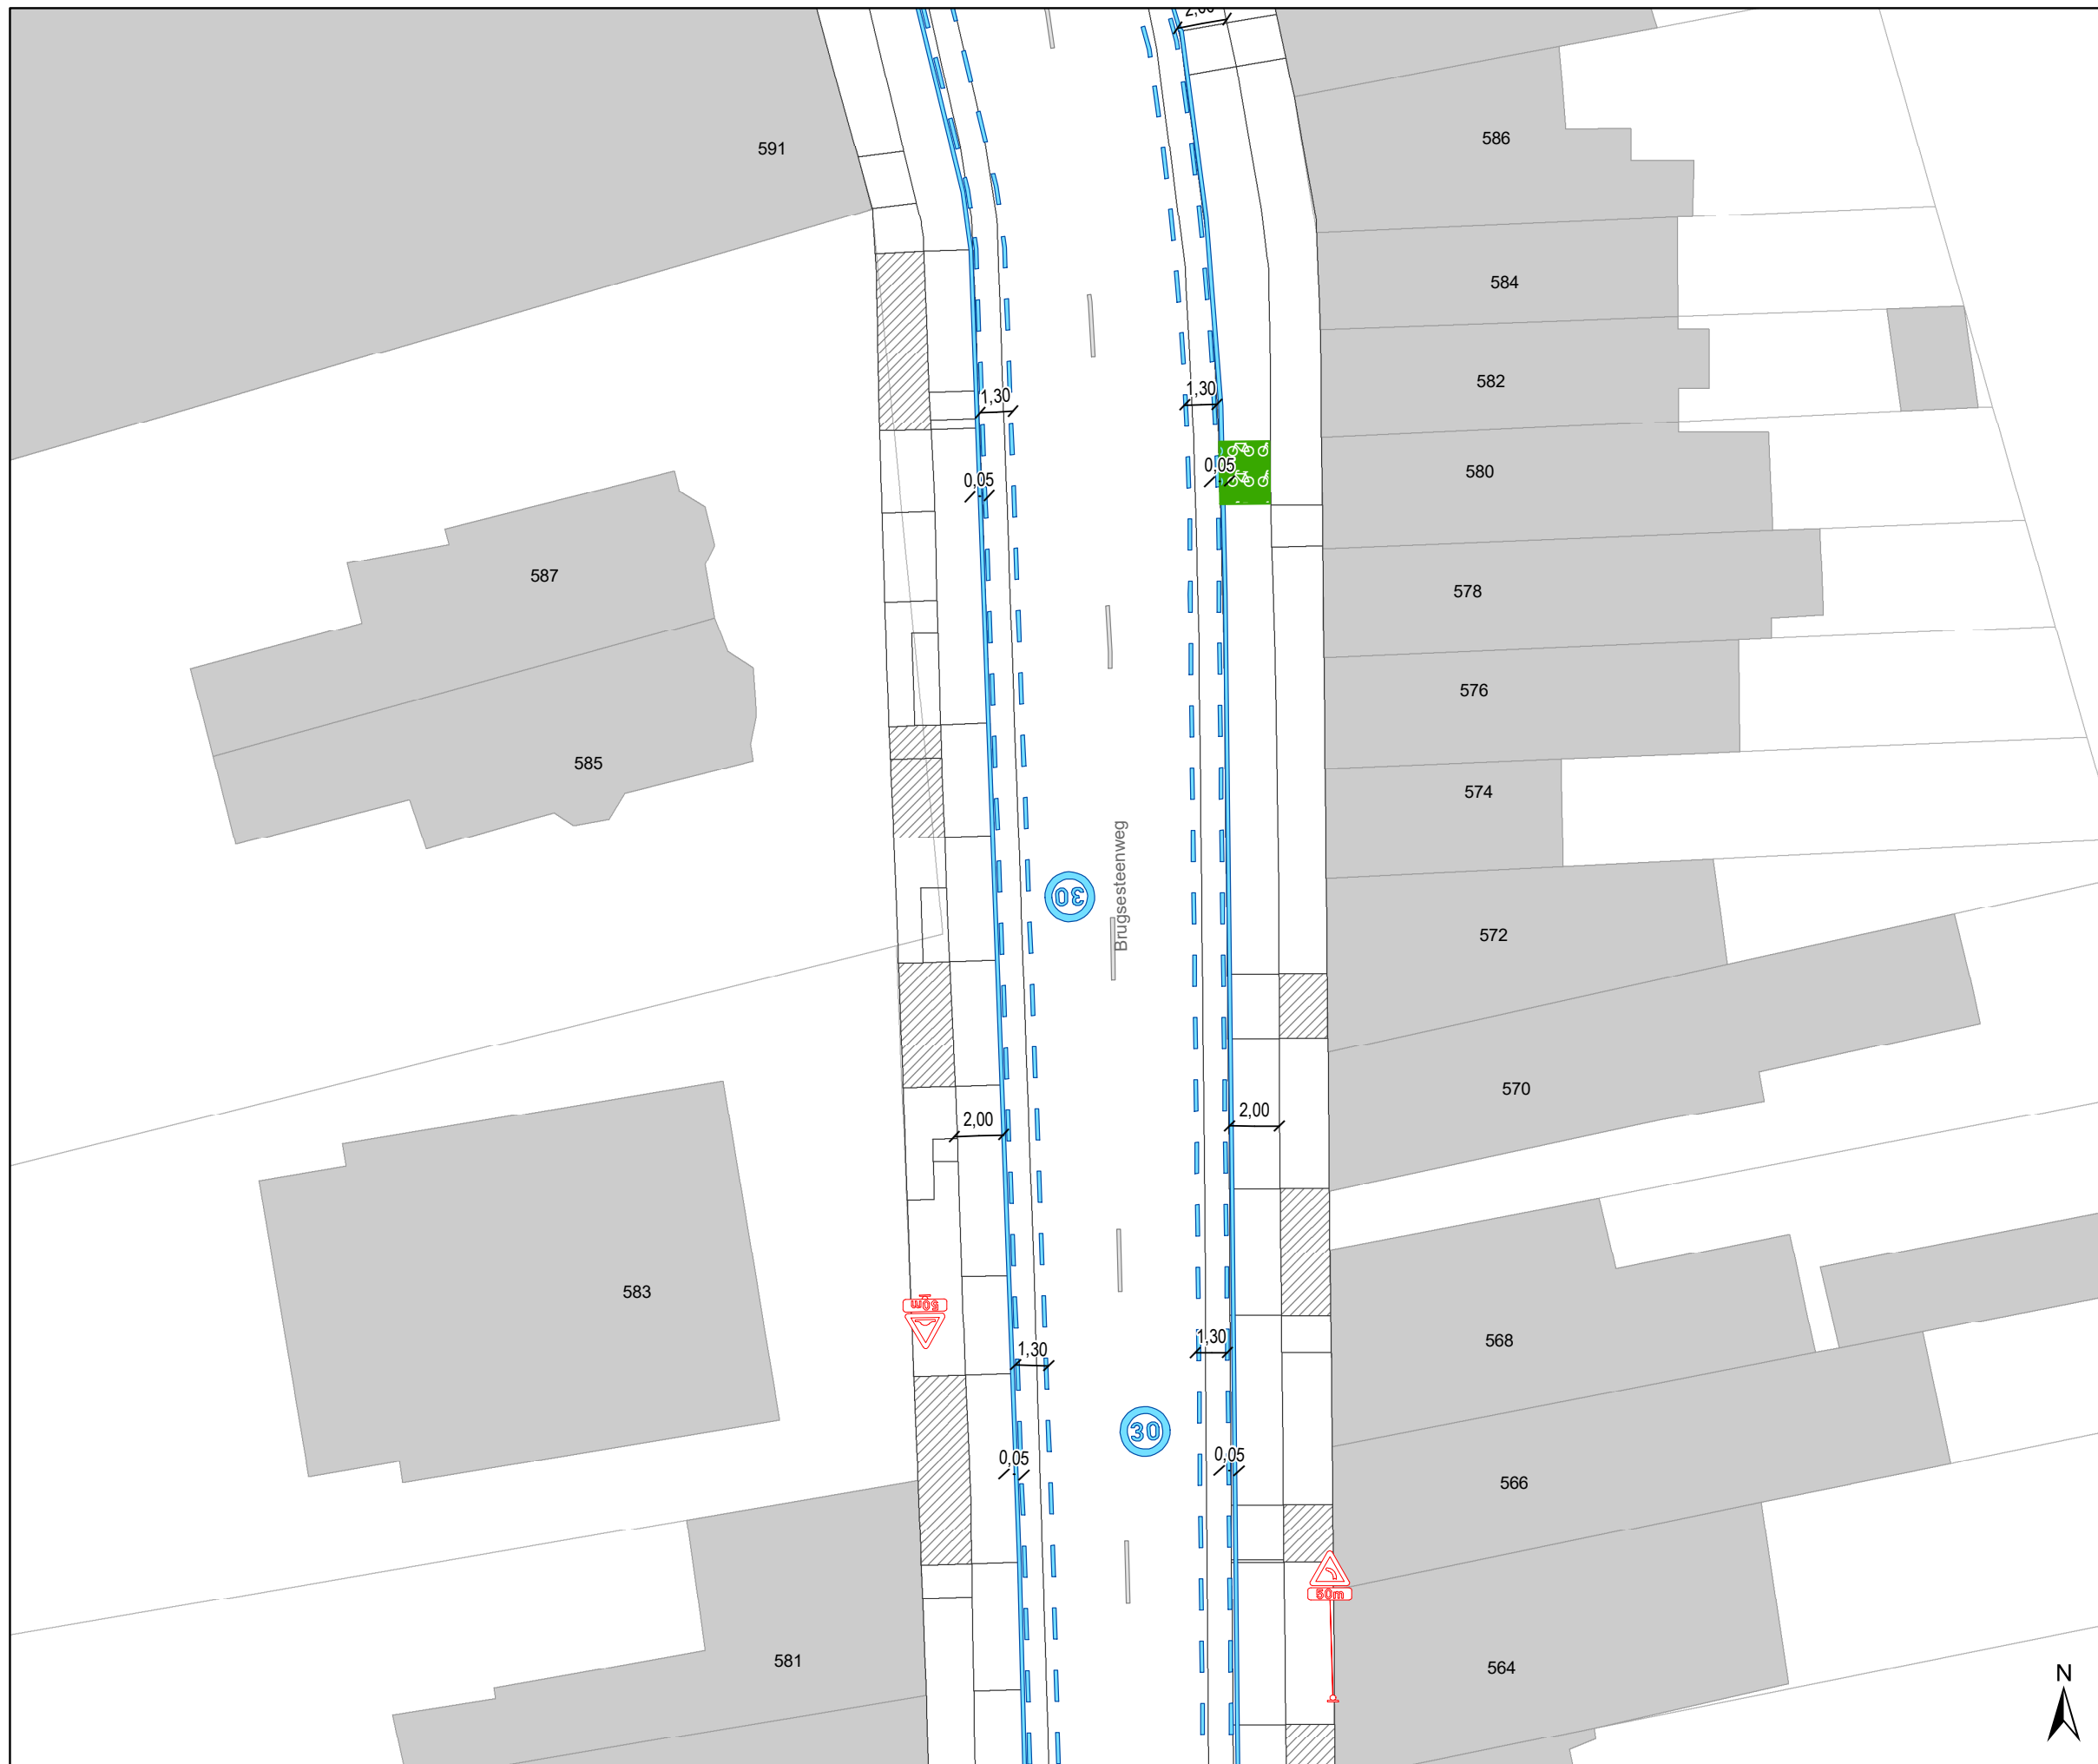

Legende


-  Bestaande verkeersborden
-  Geplande verkeersborden
-  Te verwijderen verkeersborden
-  Bestaande wegmarkeringen
-  Geplande wegmarkeringen
-  Te verwijderen wegmarkeringen

parkeervakken uitzonderlijk 2m INCLUSIEF lijn

Straatmeubilair

-  Bestaand paaltje


snelheidsremmer


-  rijbaanversmalling


Fietsenstallingen


-  Actief
-  Gepland


-  Aanpassing infra


 oprijzicht

  hulplijntjes

 Ander gepland dossier (in voorbereiding bij MOBBD)

 Ander gepland dossier (in voorbereiding bij MOBBD)

 Ander gepland dossier (ter uitvoering bij DWBW)

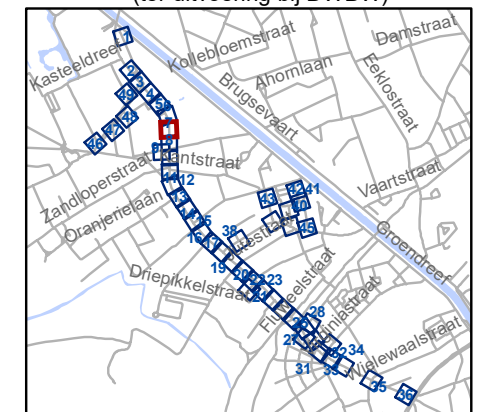


gent: Mobiliteitsbedrijf stad Gent
Verkeerstechnische taken

Brugsesteenweg nieuw profiel

Dossiernummer P-64583

DATUM	SCHAAL	PLAN	P FORMAAT
21/05/2025	1/250	7/48	A3

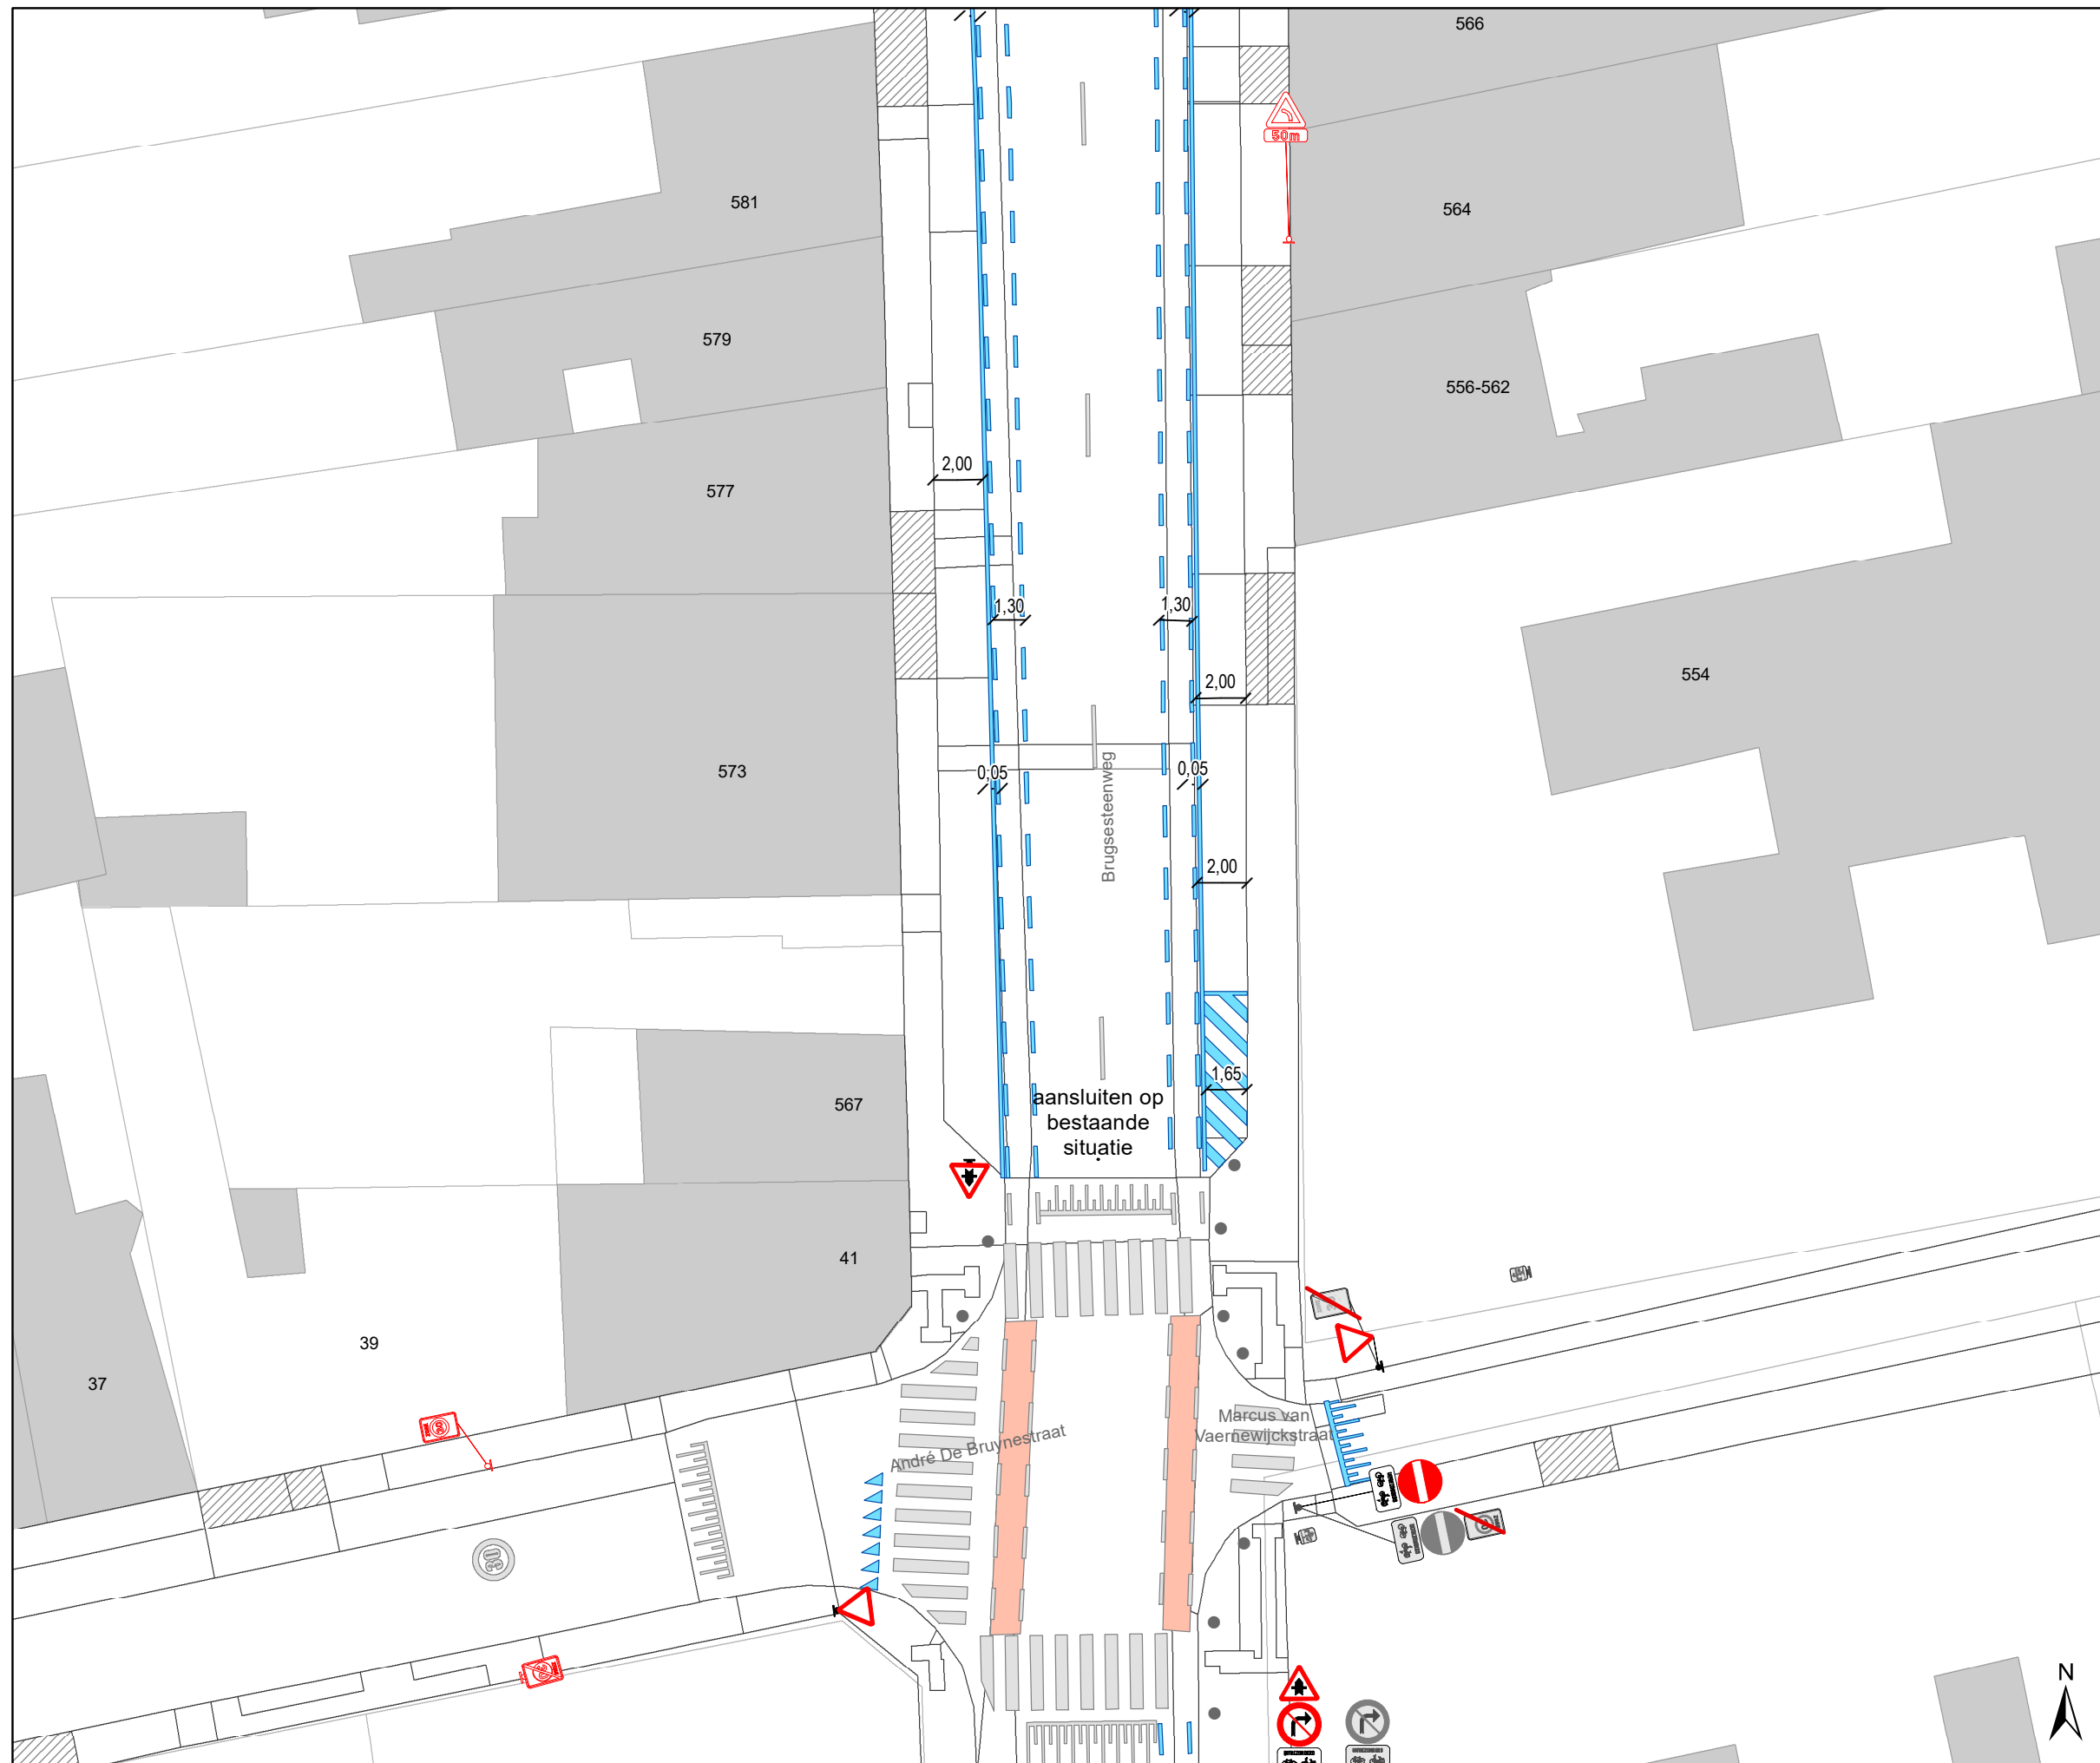

Legende

- Bestaande verkeersborden
- Geplande verkeersborden
- Te verwijderen verkeersborden
- Bestaande wegmarkeringen
- Geplande wegmarkeringen
- Te verwijderen wegmarkeringen

parkeervakken uitzonderlijk 2m INCLUSIEF lijn

Straatmeubilair

- Bestaand paaltje

snelheidsremmer

- rijbaanversmalling

Fietsenstallingen

- Actief
- Gepland

- Aanpassing infra


oprijzicht

hulplijntjes

Ander gepland dossier (in voorbereiding bij MOBBD)

Ander gepland dossier (in voorbereiding bij MOBBD)

Ander gepland dossier (ter uitvoering bij DWBW)

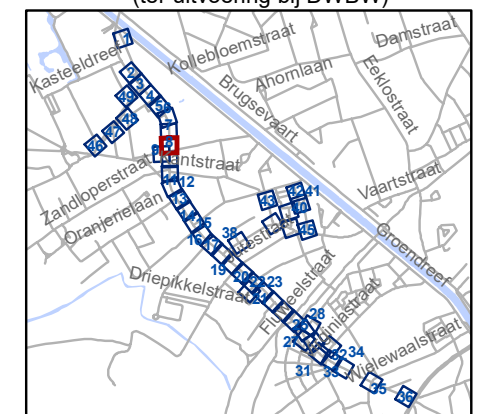


gent: Mobiliteitsbedrijf stad Gent
Verkeerstechnische taken

Brugsesteenweg nieuw profiel

Dossiernummer P-64583

DATUM	SCHAAL	PLAN	P FORMAAT
21/05/2025	1/250	8/48	A3

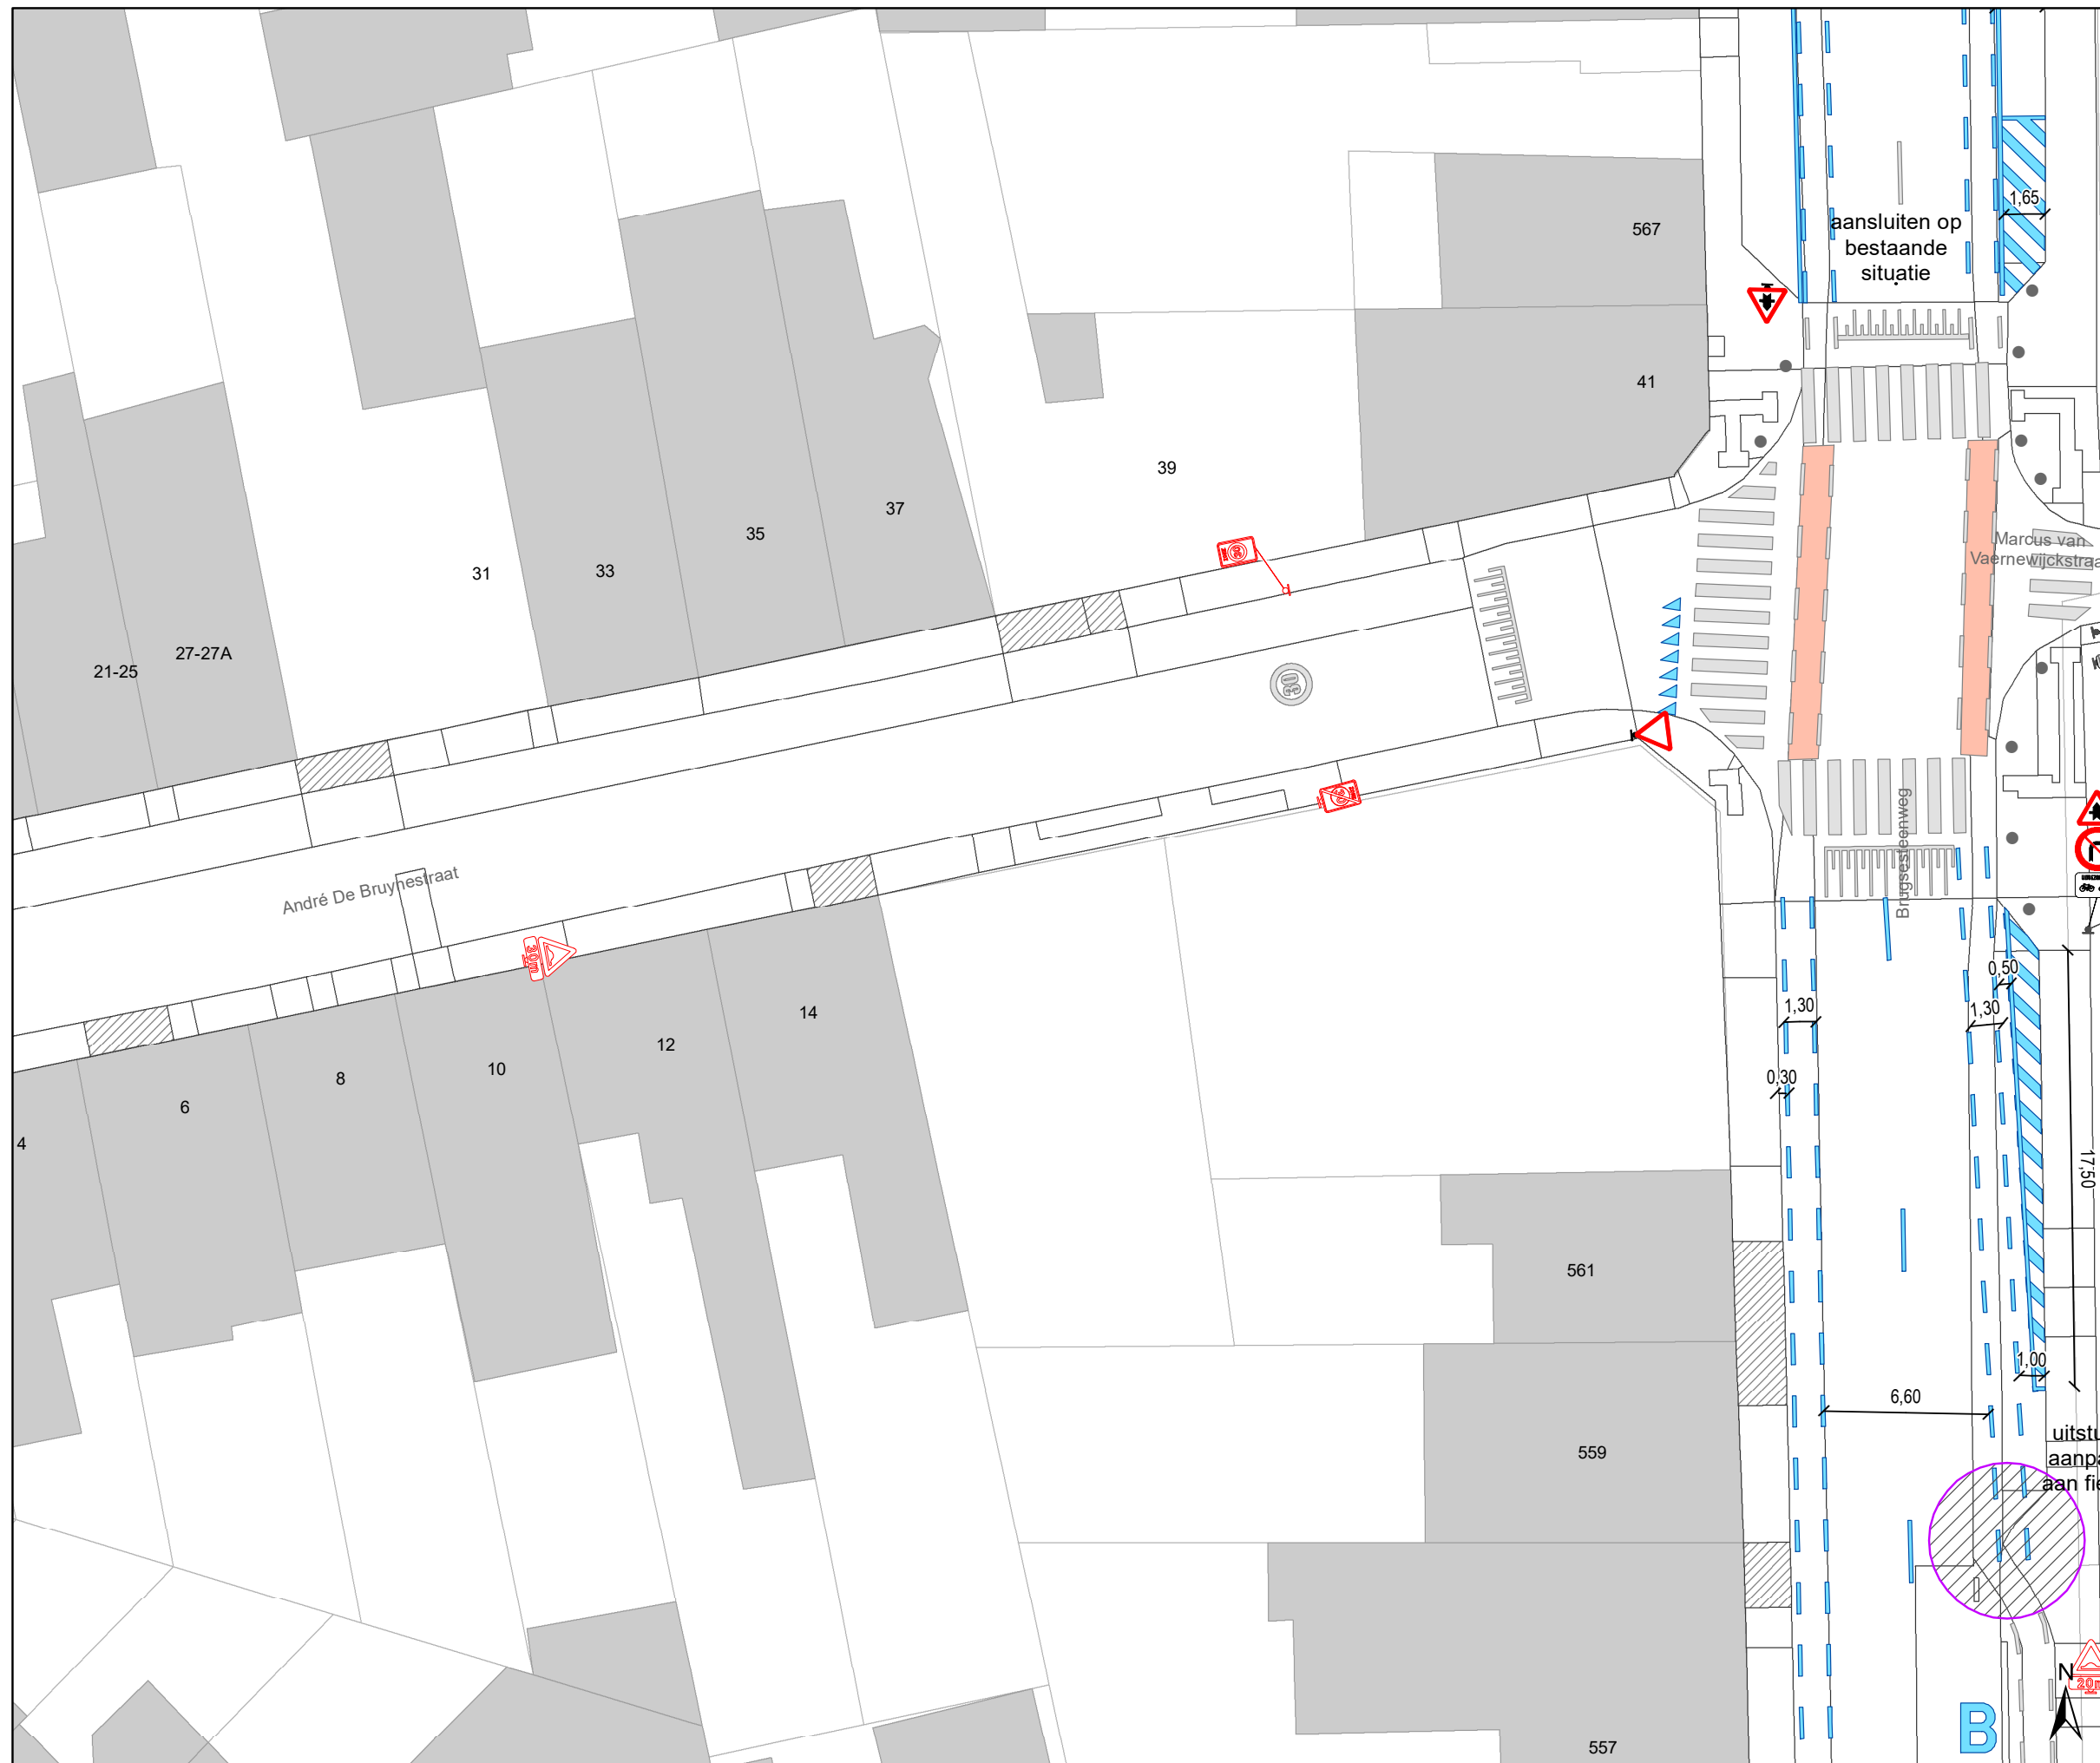

Legende


-  Bestaande verkeersborden
-  Geplande verkeersborden
-  Te verwijderen verkeersborden
-  Bestaande wegmarkeringen
-  Geplande wegmarkeringen
-  Te verwijderen wegmarkeringen

parkeervakken uitzonderlijk 2m INCLUSIEF lijn









Straatmeubilair


-  Bestaand paaltje

snelheidsremmer

-  rijbaanversmalling

Fietsenstallingen

-  Actief
-  Gepland
-  Aanpassing infra
-  oprijzicht
-  hulplijntjes
-  Ander gepland dossier (in voorbereiding bij MOBBED)
-  Ander gepland dossier (in voorbereiding bij MOBBED)
-  Ander gepland dossier (ter uitvoering bij DWBW)

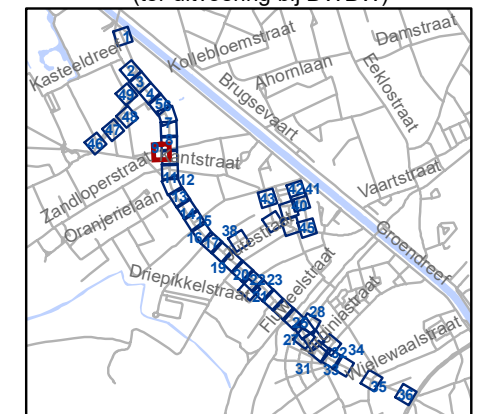


gent: Mobiliteitsbedrijf stad Gent
Verkeerstechnische taken

Brugsesteenweg nieuw profiel

Dossiernummer P-64583

DATUM	SCHAAL	PLAN	P FORMAAT
21/05/2025	1/250	9/48	A3

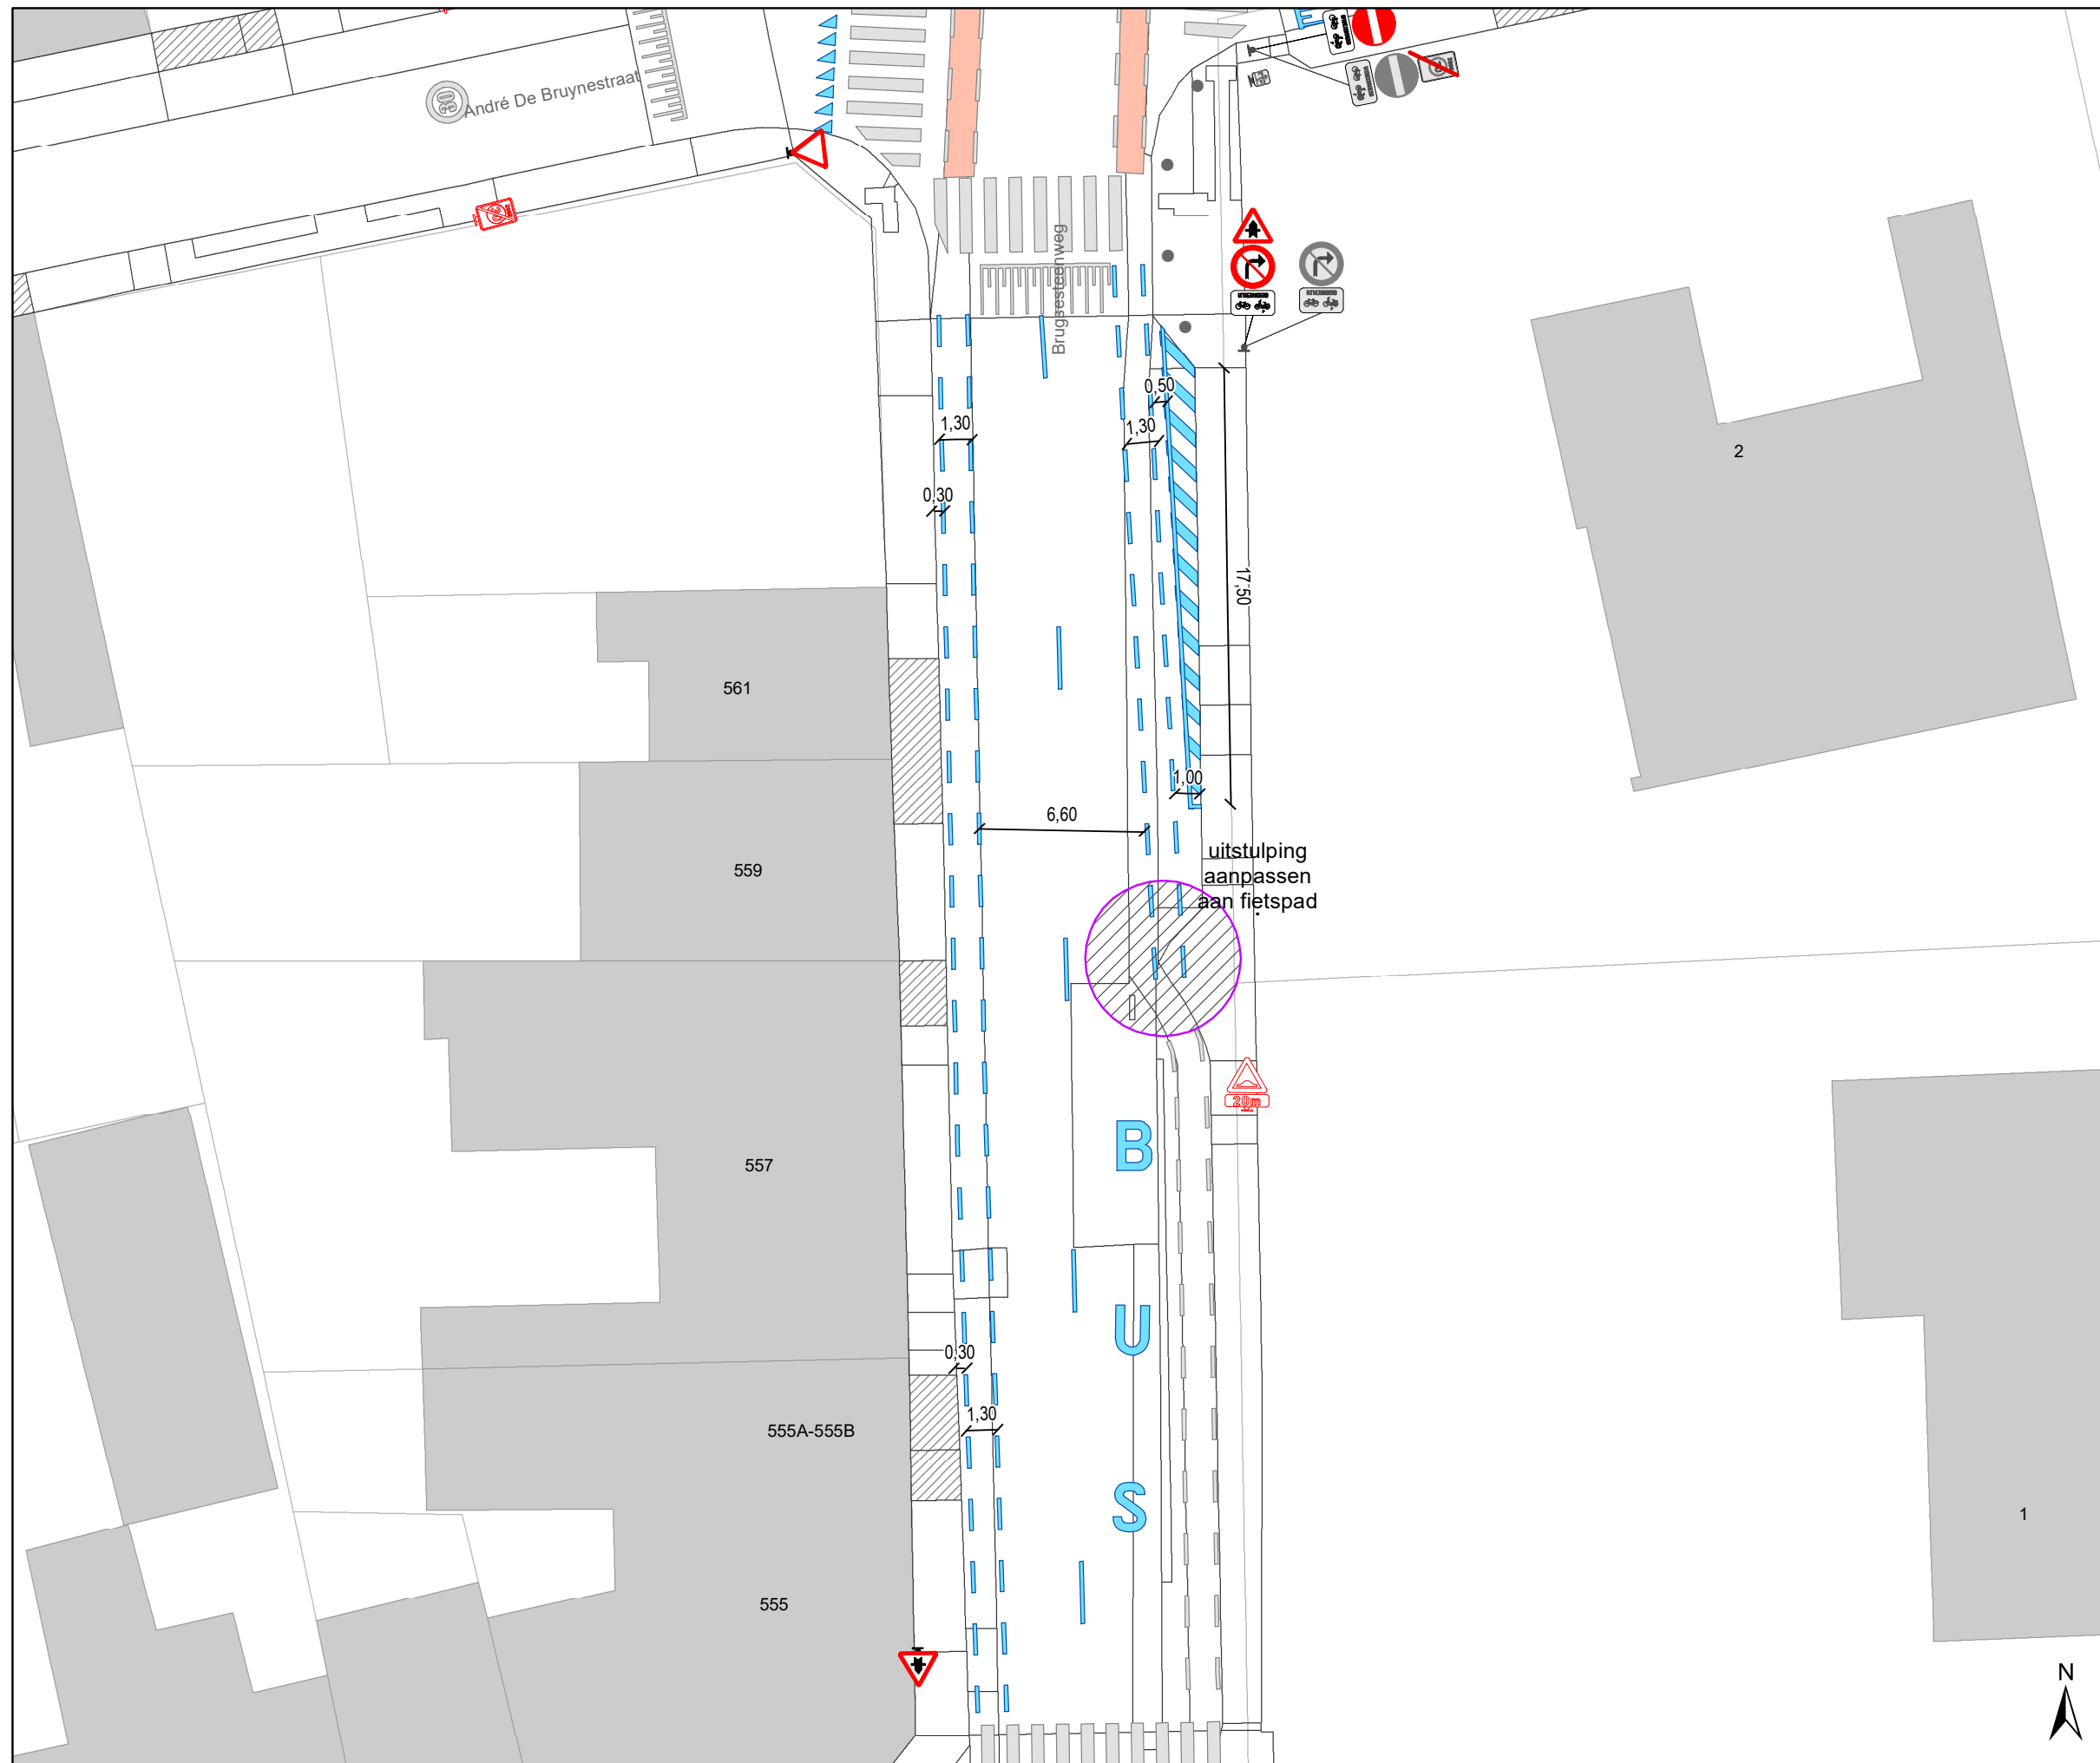

Legende


-  Bestaande verkeersborden
-  Geplande verkeersborden
-  Te verwijderen verkeersborden
-  Bestaande wegmarkeringen
-  Geplande wegmarkeringen
-  Te verwijderen wegmarkeringen

parkeervakken uitzonderlijk 2m INCLUSIEF lijn









Straatmeubilair


-  Bestaand paaltje

snelheidsremmer

-  rijbaanversmalling

Fietsenstallingen

-  Actief
-  Gepland
-  Aanpassing infra
-  oprijzicht
-  hulplijntjes
-  Ander gepland dossier (in voorbereiding bij MOBBED)
-  Ander gepland dossier (in voorbereiding bij MOBBED)
-  Ander gepland dossier (ter uitvoering bij DWBW)

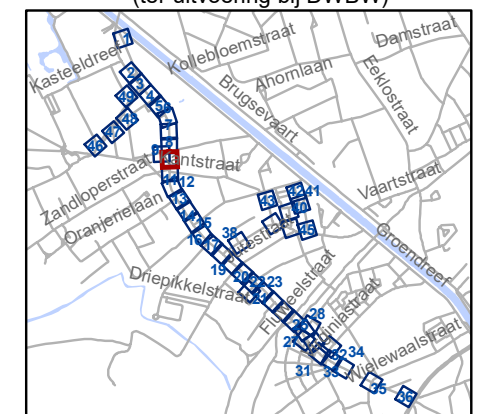


gent: Mobiliteitsbedrijf stad Gent
Verkeerstechnische taken

Brugsesteenweg nieuw profiel

Dossiernummer P-64583

DATUM	SCHAAL	PLAN	P FORMAAT
21/05/2025	1/250	10/48	A3

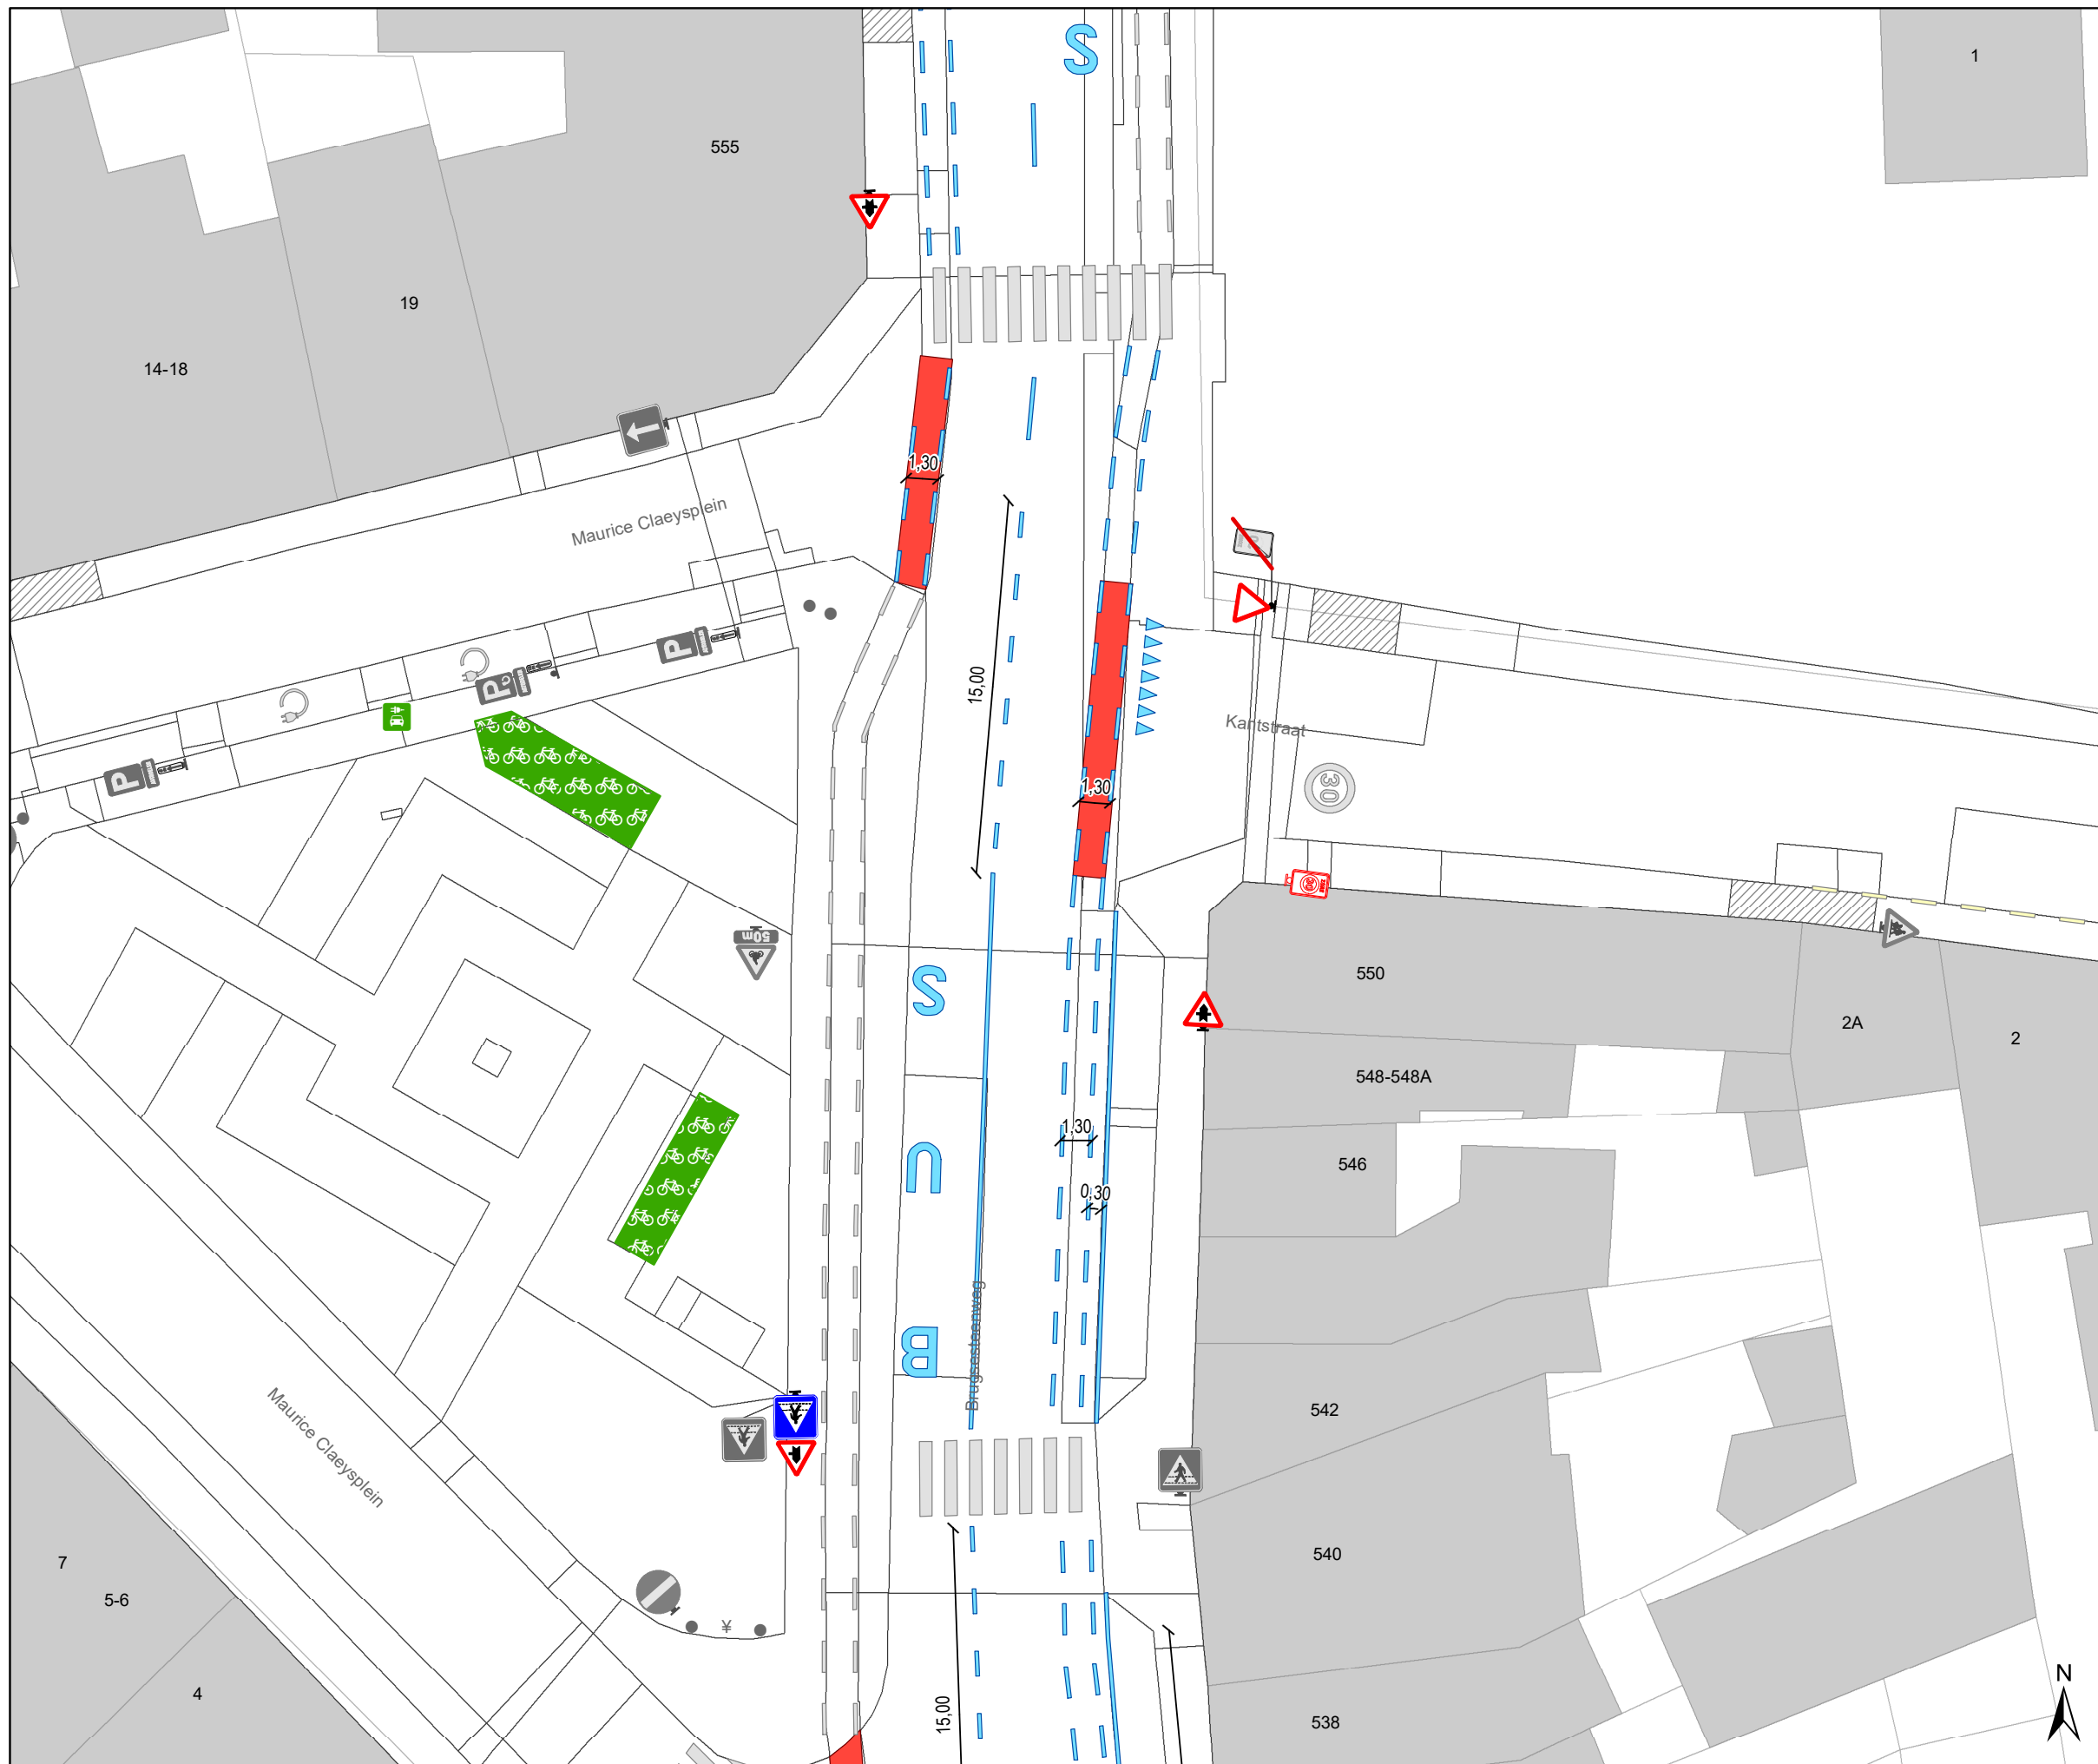

Legende


-  Bestaande verkeersborden
-  Geplande verkeersborden
-  Te verwijderen verkeersborden
-  Bestaande wegmarkeringen
-  Geplande wegmarkeringen
-  Te verwijderen wegmarkeringen

parkeervakken uitzonderlijk 2m INCLUSIEF lijn









Straatmeubilair


-  Bestaand paaltje

snelheidsremmer

-  rijbaanversmalling

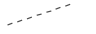Fietsenstallingen

-  Actief
-  Gepland
-  Aanpassing infra
-  oprijzicht
-  hulplijntjes
-  Ander gepland dossier (in voorbereiding bij MOBBED)
-  Ander gepland dossier (in voorbereiding bij MOBBED)
-  Ander gepland dossier (ter uitvoering bij DWBW)

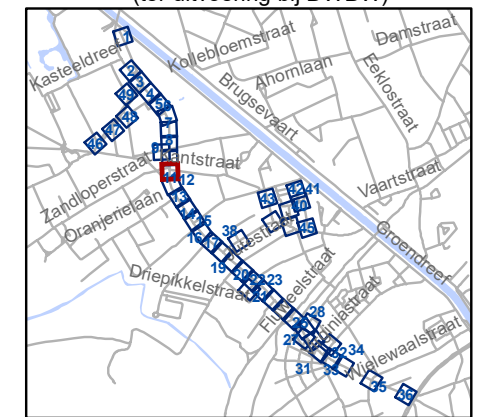


gent: Mobiliteitsbedrijf stad Gent
Verkeerstechnische taken

Brugsesteenweg nieuw profiel

Dossiernummer P-64583

DATUM	SCHAAL	PLAN	P FORMAAT
21/05/2025	1/250	11/48	A3

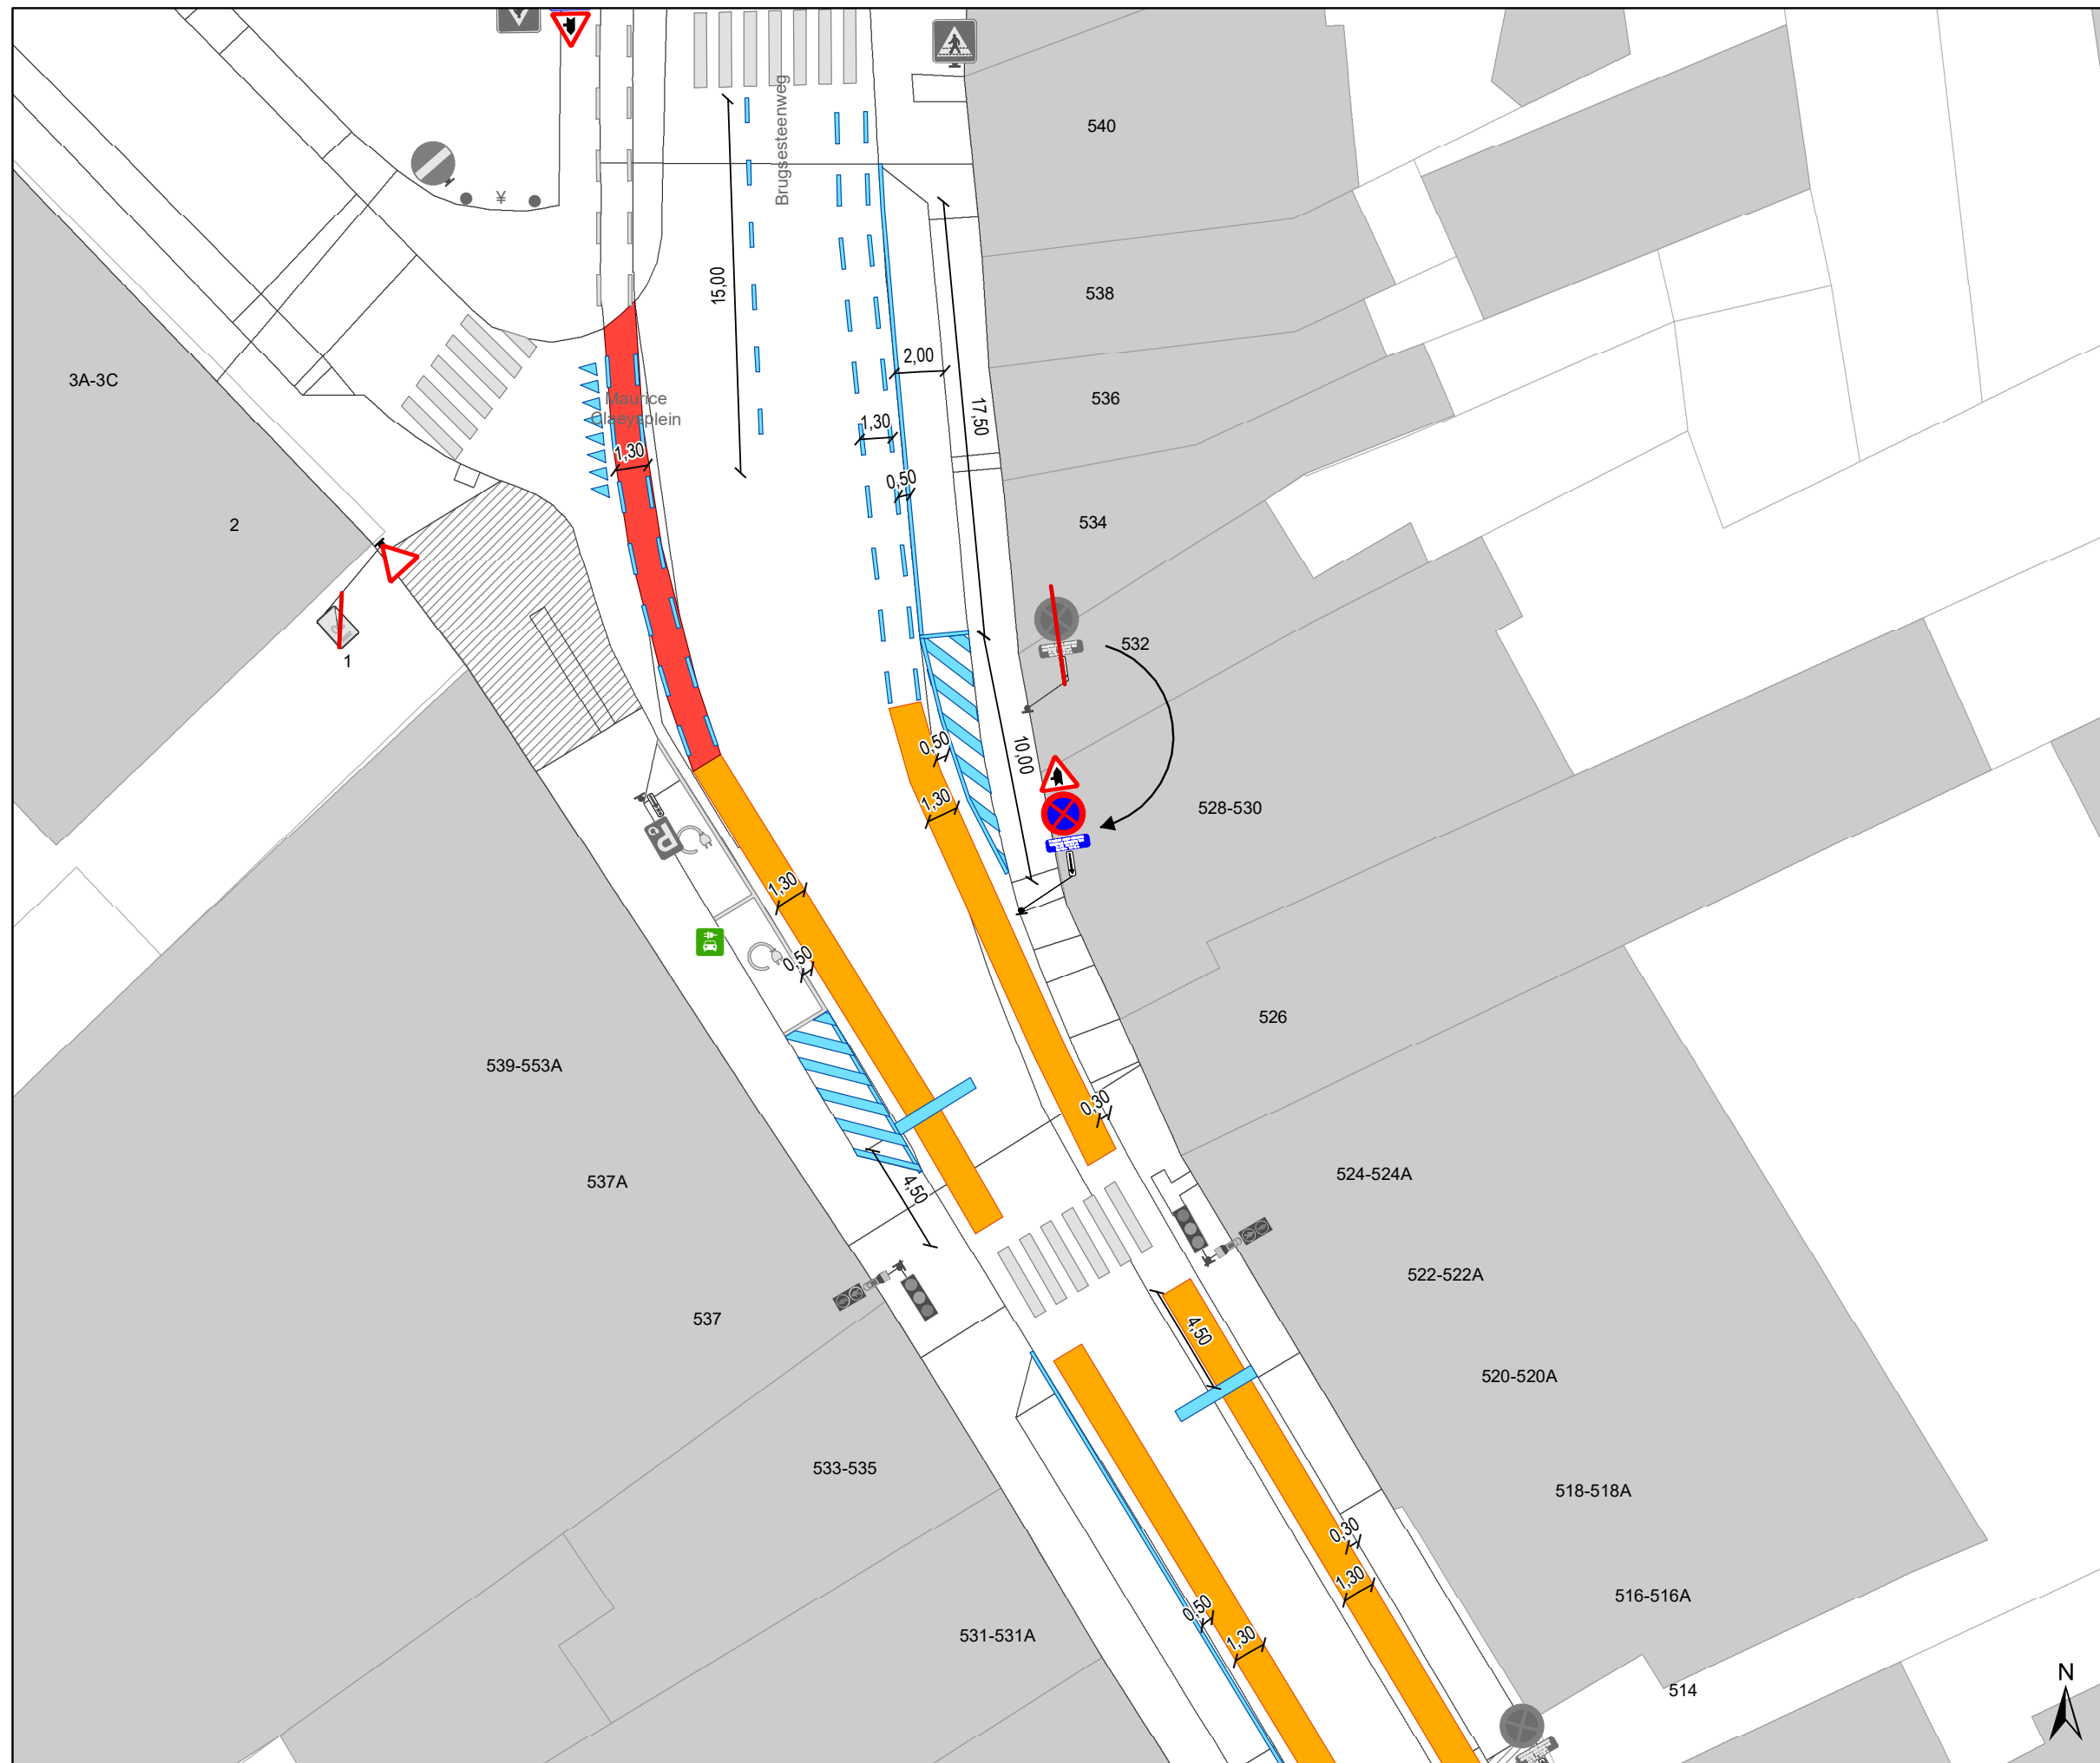

Legende


-  Bestaande verkeersborden
-  Geplande verkeersborden
-  Te verwijderen verkeersborden
-  Bestaande wegmarkeringen
-  Geplande wegmarkeringen
-  Te verwijderen wegmarkeringen

parkeervakken uitzonderlijk 2m INCLUSIEF lijn









Straatmeubilair


-  Bestaand paaltje

snelheidsremmer

-  rijbaanversmalling

 Fietsenstallingen

-  Actief
-  Gepland
-  Aanpassing infra
-  oprijzicht
-  hulplijntjes
-  Ander gepland dossier (in voorbereiding bij MOBBED)
-  Ander gepland dossier (in voorbereiding bij MOBBED)
-  Ander gepland dossier (ter uitvoering bij DWBW)

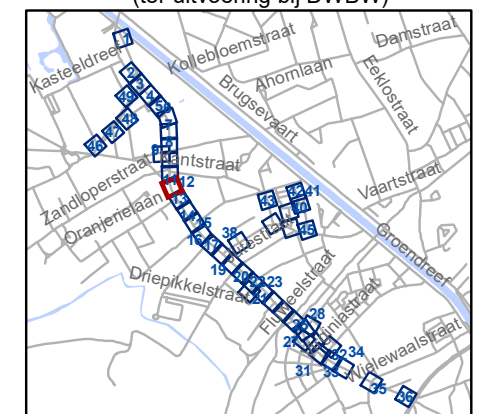

gent: Mobiliteitsbedrijf stad Gent
Verkeerstechnische taken

Brugsesteenweg nieuw profiel

Dossiernummer P-64583

DATUM	SCHAAL	PLAN	P FORMAAT
21/05/2025	1/250	12/48	A3



Legende

- Bestaande verkeersborden
- Geplande verkeersborden
- Te verwijderen verkeersborden
- Bestaande wegmarkeringen
- Geplande wegmarkeringen
- Te verwijderen wegmarkeringen

parkeervakken uitzonderlijk 2m INCLUSIEF lijn

Straatmeubilair


- Bestaand paaltje

snelheidsremmer

- rijbaanversmalling

Fietsenstallingen

- Actief
- Gepland
- Aanpassing infra
- oprijzicht
- hulplijntjes
- Ander gepland dossier (in voorbereiding bij MOBBED)
- Ander gepland dossier (in voorbereiding bij MOBBED)
- Ander gepland dossier (ter uitvoering bij DWBW)

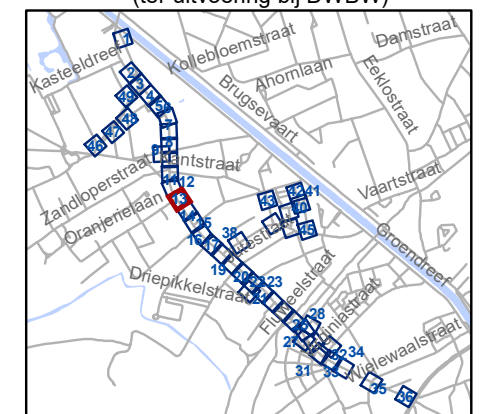


gent: Mobiliteitsbedrijf stad Gent
Verkeerstechnische taken

**Brugsesteenweg
nieuw profiel**

Dossiernummer P-64583

DATUM	SCHAAL	PLAN	P FORMAAT
21/05/2025	1/250	13/48	A3

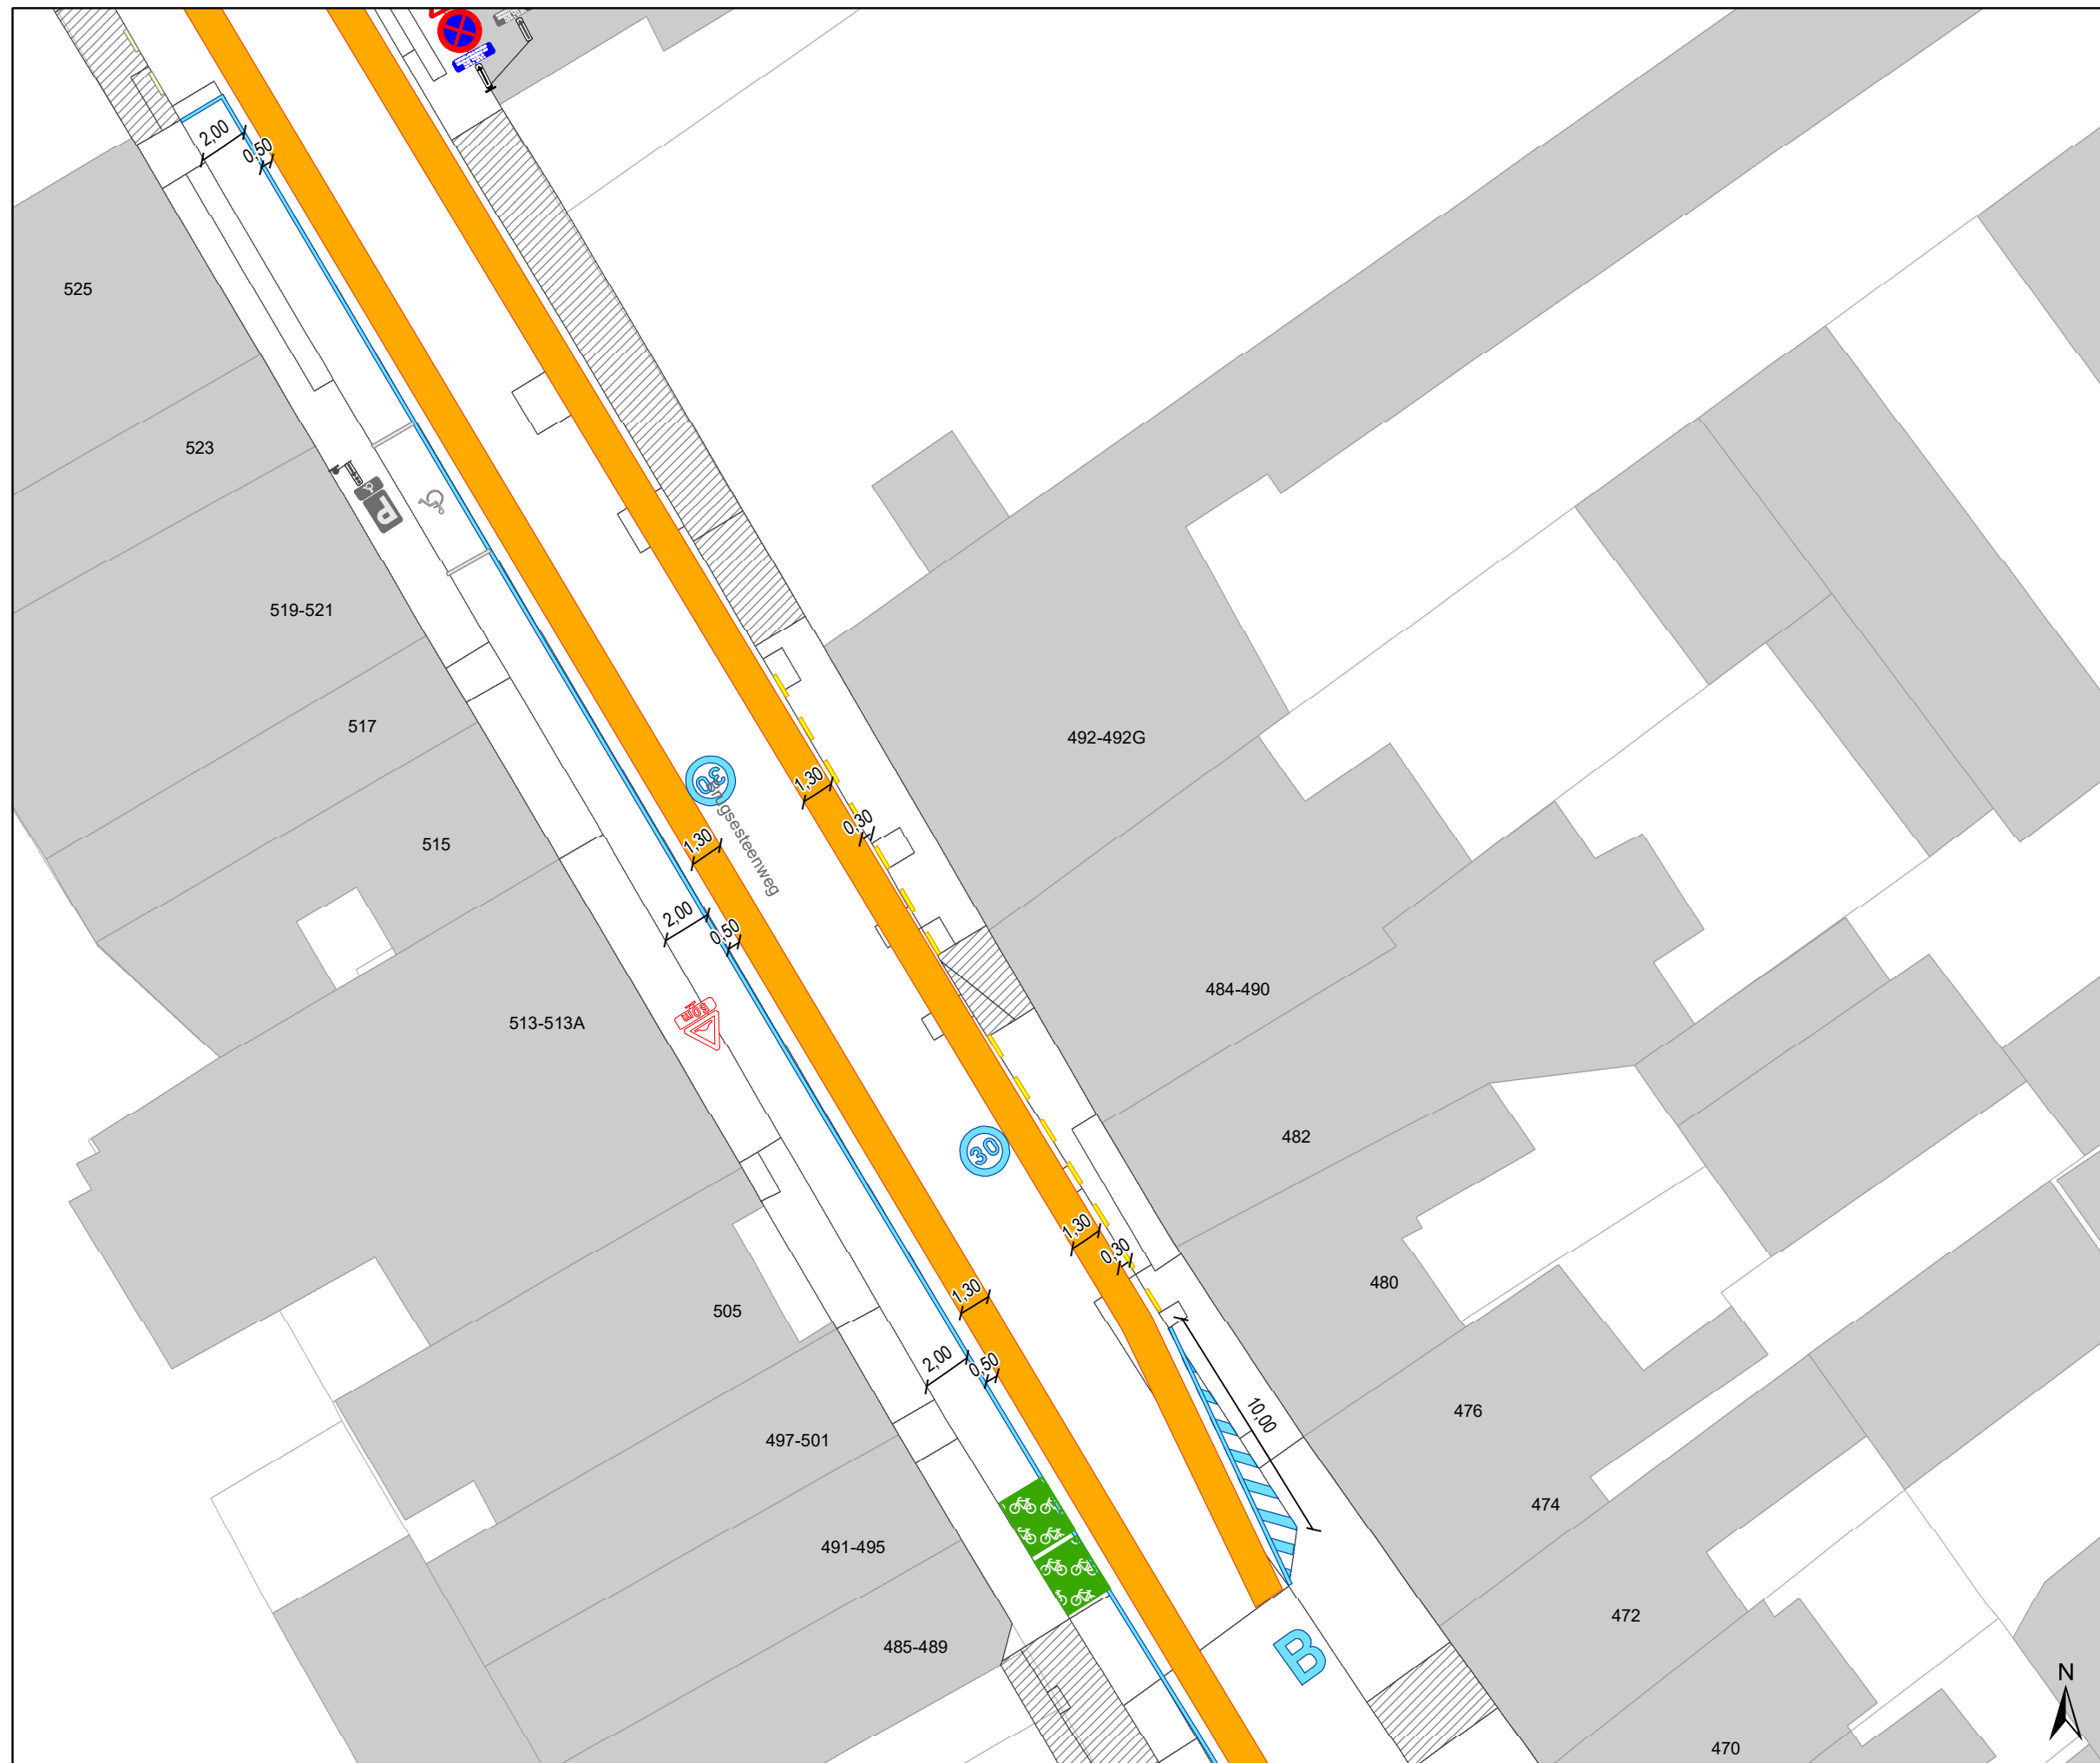

Legende


-  Bestaande verkeersborden
-  Geplande verkeersborden
-  Te verwijderen verkeersborden
-  Bestaande wegmarkeringen
-  Geplande wegmarkeringen
-  Te verwijderen wegmarkeringen

parkeervakken uitzonderlijk 2m INCLUSIEF lijn

Straatmeubilair

-  Bestaand paaltje


snelheidsremmer


-  rijbaanversmalling


Fietsenstallingen


-  Actief
-  Gepland


-  Aanpassing infra


-  oprijzicht

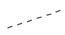-  hulplijntjes

-  Ander gepland dossier (in voorbereiding bij MOBBED)

-  Ander gepland dossier (in voorbereiding bij MOBBED)

-  Ander gepland dossier (ter uitvoering bij DWBW)

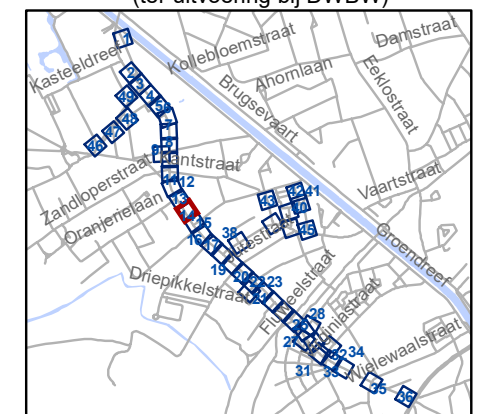


gent: Mobiliteitsbedrijf stad Gent
Verkeerstechnische taken

Brugsesteenweg nieuw profiel

Dossiernummer P-64583

DATUM	SCHAAL	PLAN	P FORMAAT
21/05/2025	1/250	14/48	A3

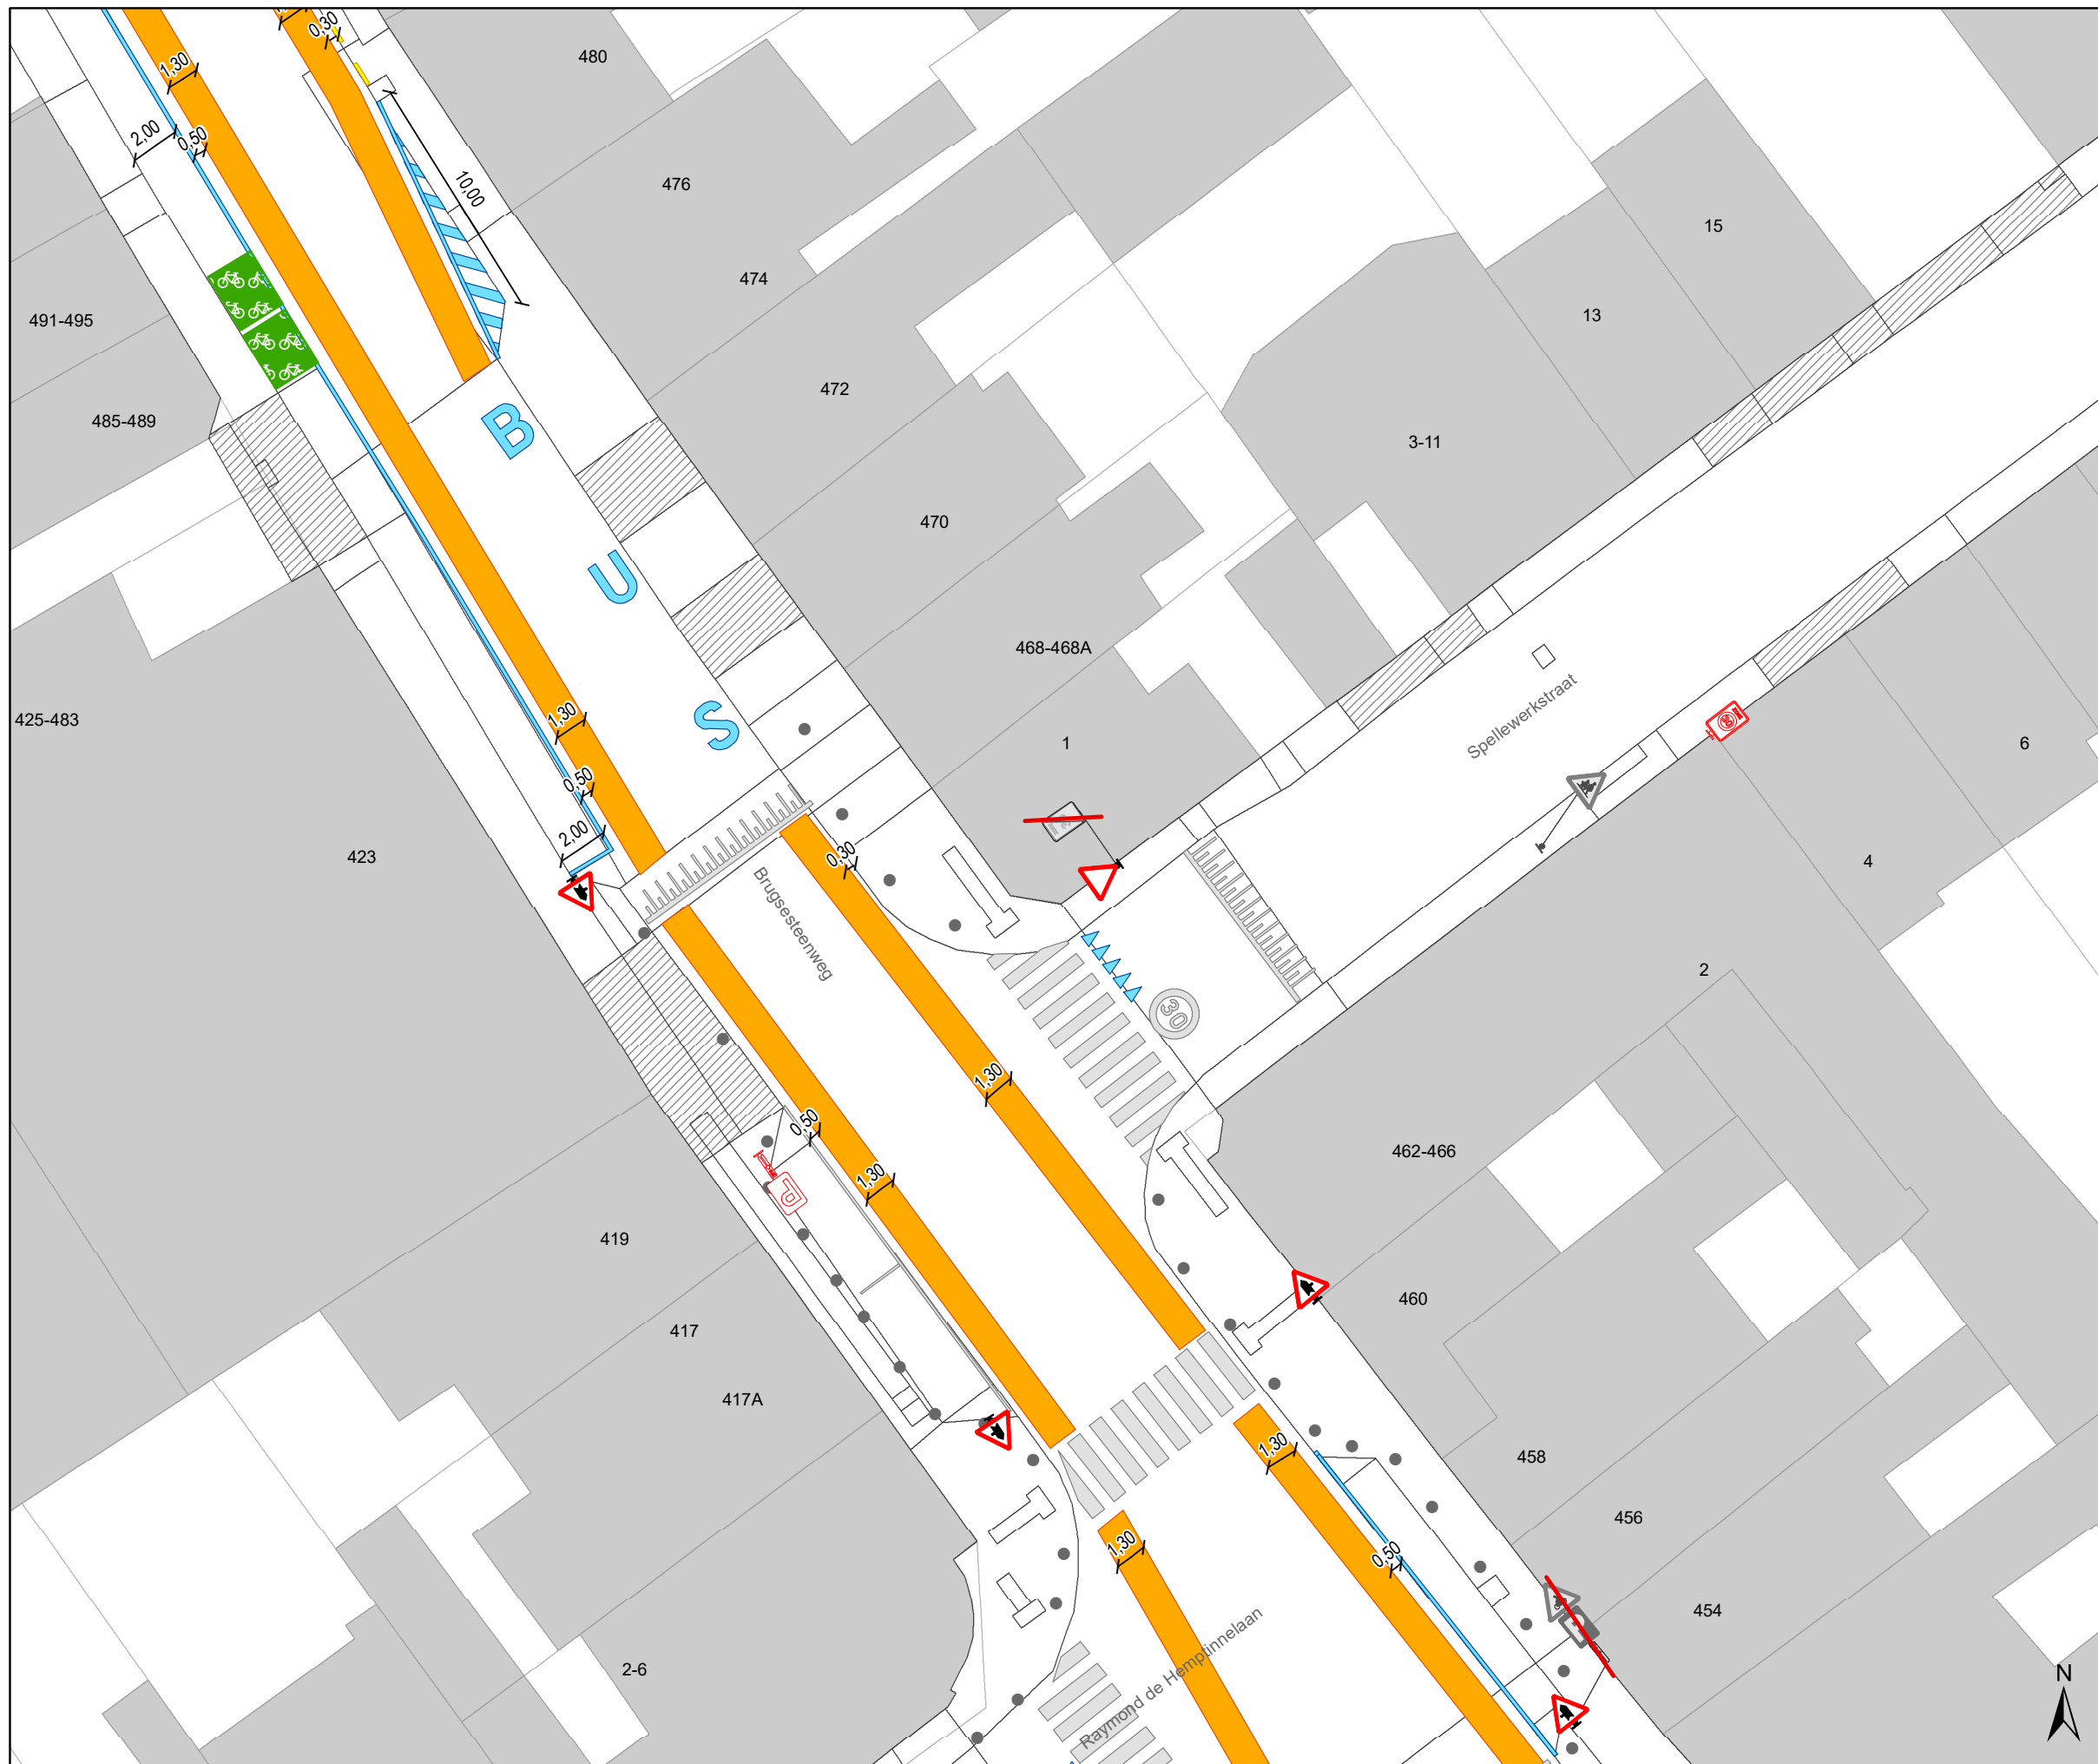

Legende

- Bestaande verkeersborden
- Geplande verkeersborden
- Te verwijderen verkeersborden
- Bestaande wegmarkeringen
- Geplande wegmarkeringen
- Te verwijderen wegmarkeringen

parkeervakken uitzonderlijk 2m INCLUSIEF lijn

Straatmeubilair


- Bestaand paaltje

snelheidsremmer

- rijbaanversmalling

Fietsenstallingen

- Actief
- Gepland
- Aanpassing infra
- oprijzicht
- hulplijntjes
- Ander gepland dossier (in voorbereiding bij MOBBD)
- Ander gepland dossier (in voorbereiding bij MOBBD)
- Ander gepland dossier (ter uitvoering bij DWBW)

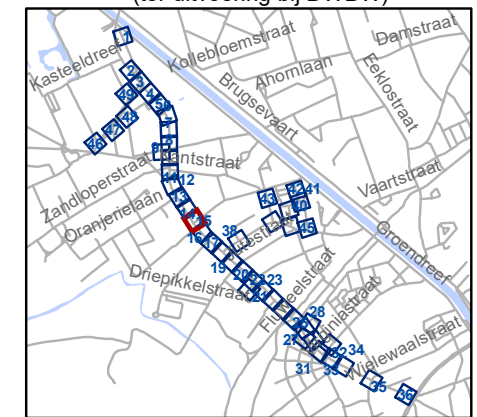


gent: Mobiliteitsbedrijf stad Gent
Verkeerstechnische taken

Brugsesteenweg nieuw profiel

Dossiernummer P-64583

DATUM	SCHAAL	PLAN	P FORMAAT
21/05/2025	1/250	15/48	A3

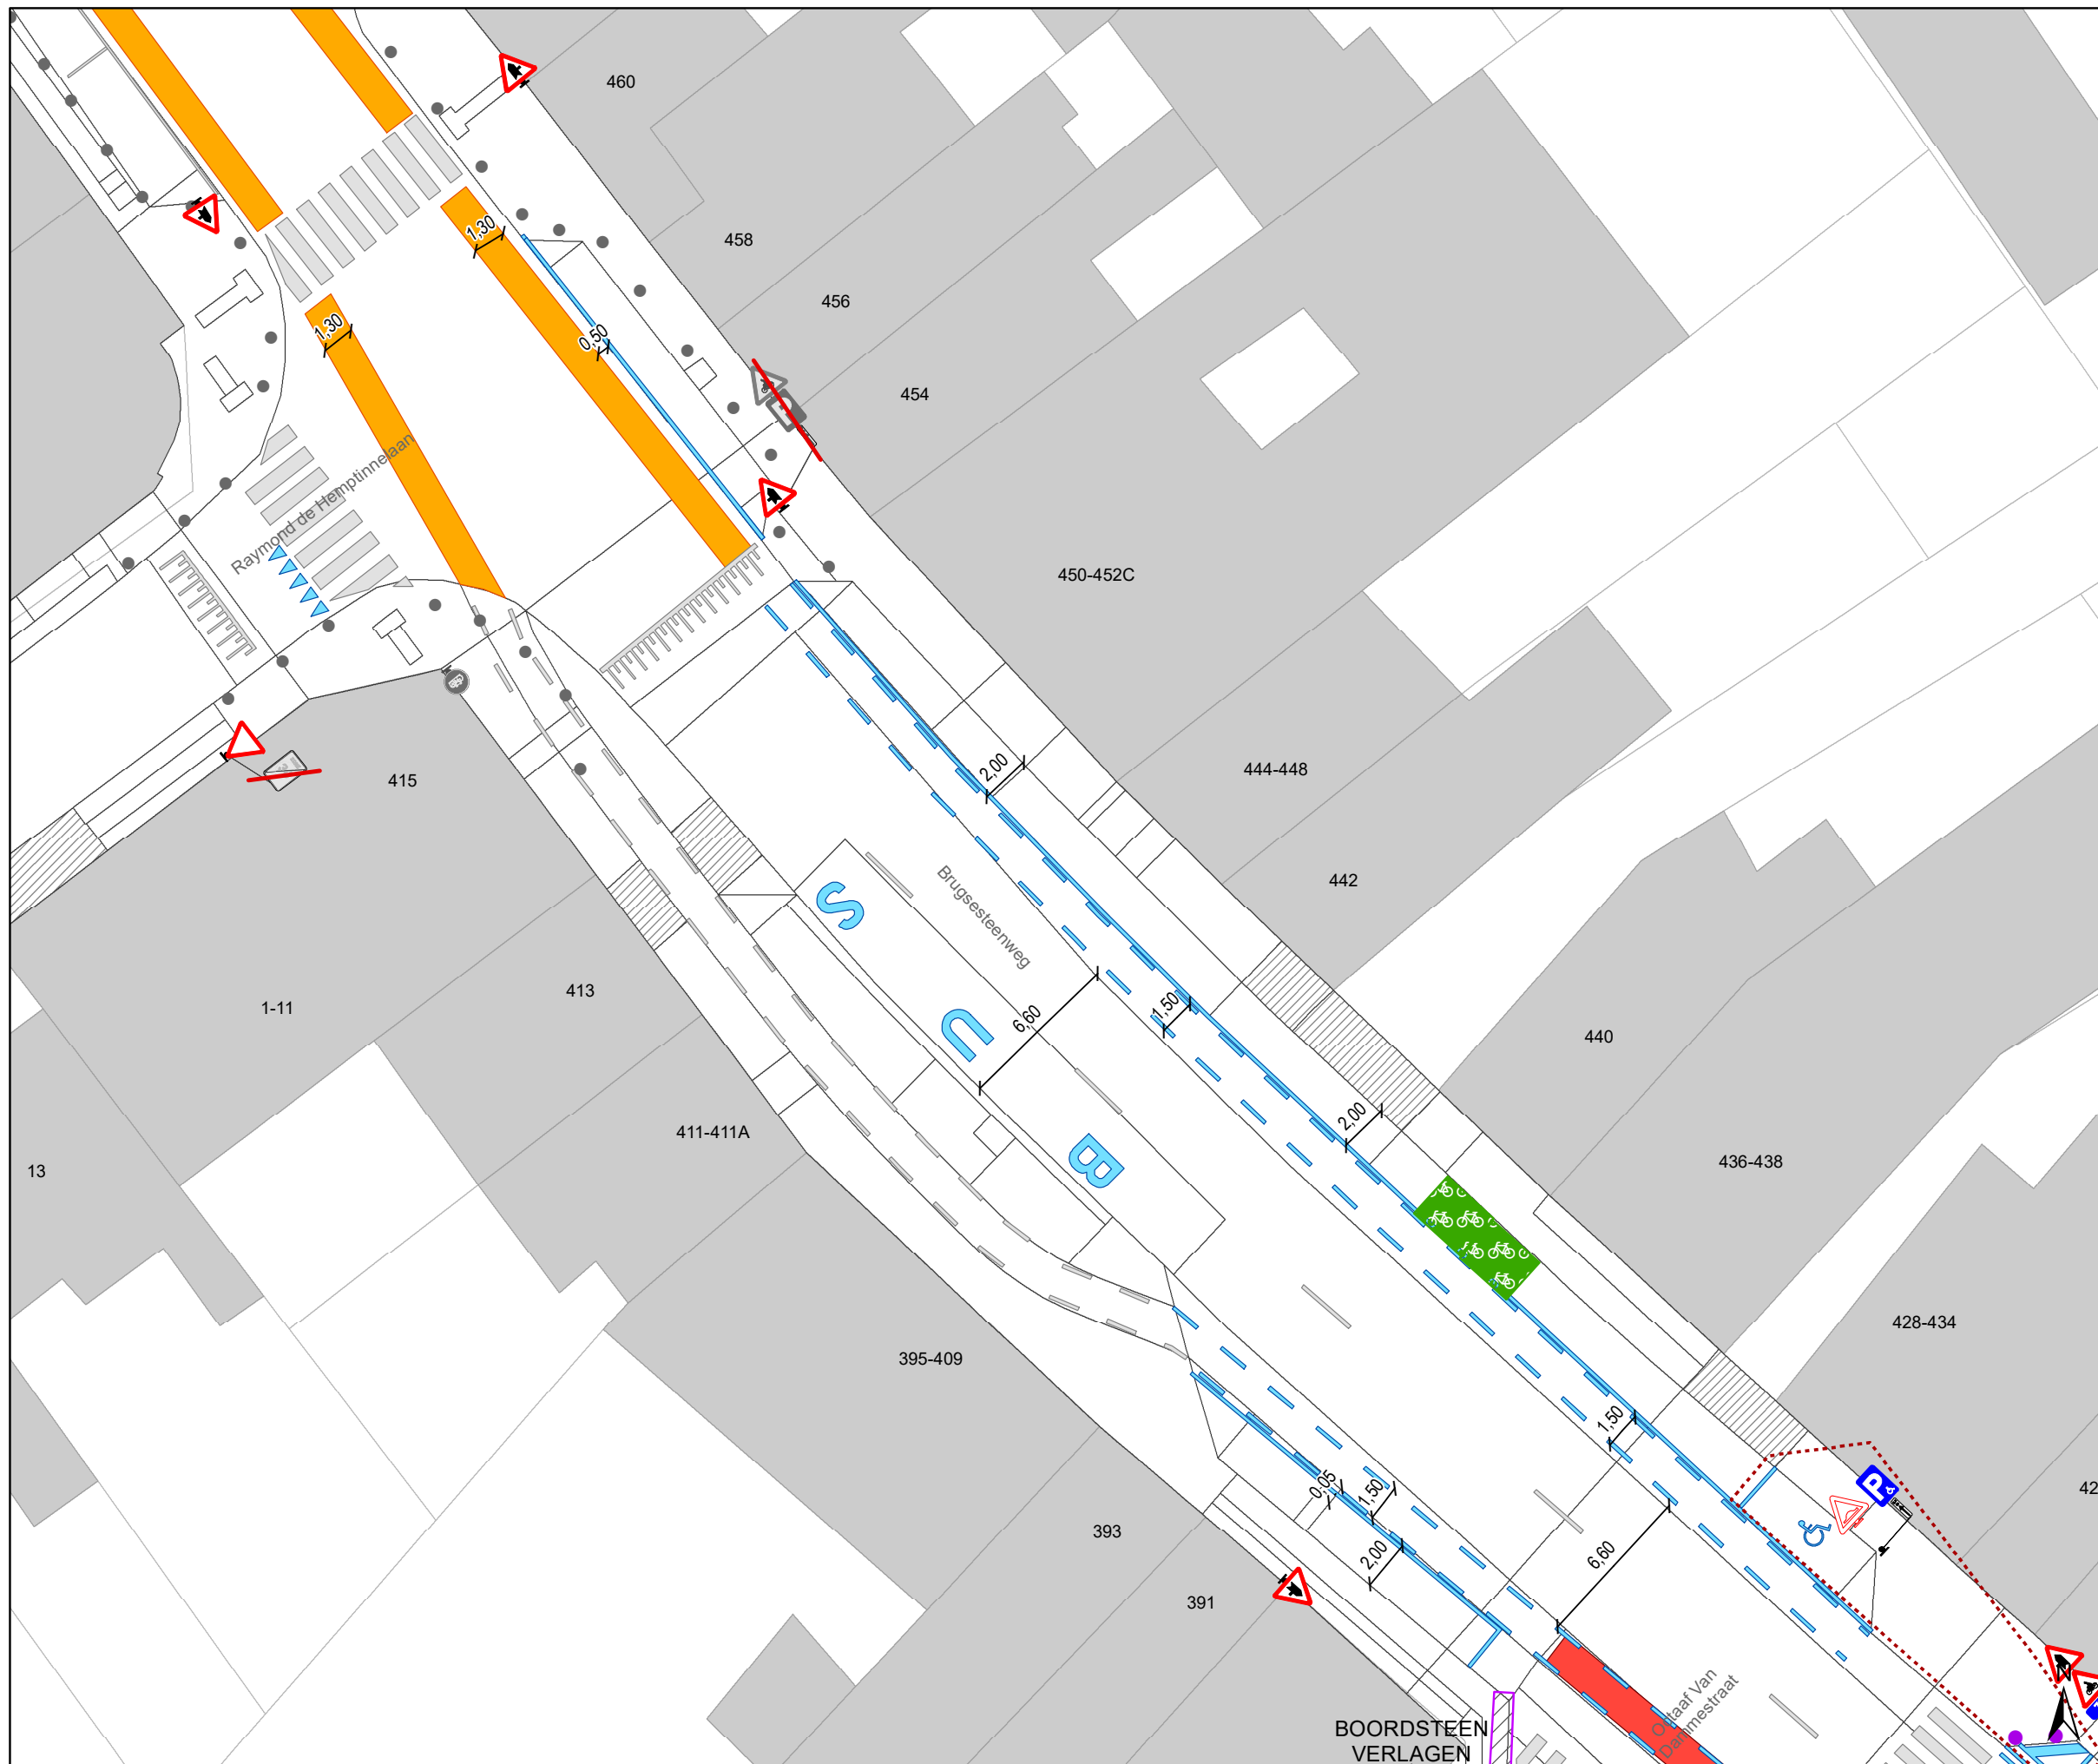

Legende

- Bestaande verkeersborden
- Geplande verkeersborden
- Te verwijderen verkeersborden
- Bestaande wegmarkeringen
- Geplande wegmarkeringen
- Te verwijderen wegmarkeringen

parkeervakken uitzonderlijk 2m INCLUSIEF lijn

Straatmeubilair

- Bestaand paaltje

snelheidsremmer

- rijbaanversmalling

Fietsenstallingen

- Actief
- Gepland

- Aanpassing infra

- oprijzicht

- hulplijntjes

- Ander gepland dossier (in voorbereiding bij MOBBD)

- Ander gepland dossier (in voorbereiding bij MOBBD)

- Ander gepland dossier (ter uitvoering bij DWBW)



gent: Mobiliteitsbedrijf stad Gent
Verkeerstechnische taken

Brugsesteenweg nieuw profiel

Dossiernummer P-64583

DATUM	SCHAAL	PLAN	P FORMAAT
21/05/2025	1/250	16/48	A3

BOORDSTEEN
VERLAGEN



Legende


-  Bestaande verkeersborden
-  Geplande verkeersborden
-  Te verwijderen verkeersborden
-  Bestaande wegmarkeringen
-  Geplande wegmarkeringen
-  Te verwijderen wegmarkeringen

parkeervakken uitzonderlijk 2m INCLUSIEF lijn



Straatmeubilair

-  Bestaand paaltje

snelheidsremmer


-  rijbaanversmalling


Fietsenstallingen


-  Actief
-  Gepland


-  Aanpassing infra


-  oprijzicht

 -  hulplijntjes

-  Ander gepland dossier (in voorbereiding bij MOBBED)

-  Ander gepland dossier (in voorbereiding bij MOBBED)

-  Ander gepland dossier (ter uitvoering bij DWBW)

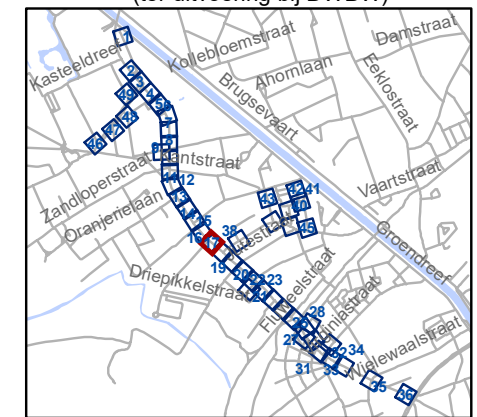


gent: Mobiliteitsbedrijf stad Gent
Verkeerstechnische taken

Brugsesteenweg nieuw profiel

Dossiernummer P-64583

DATUM	SCHAAL	PLAN	P FORMAAT
21/05/2025	1/250	17/48	A3

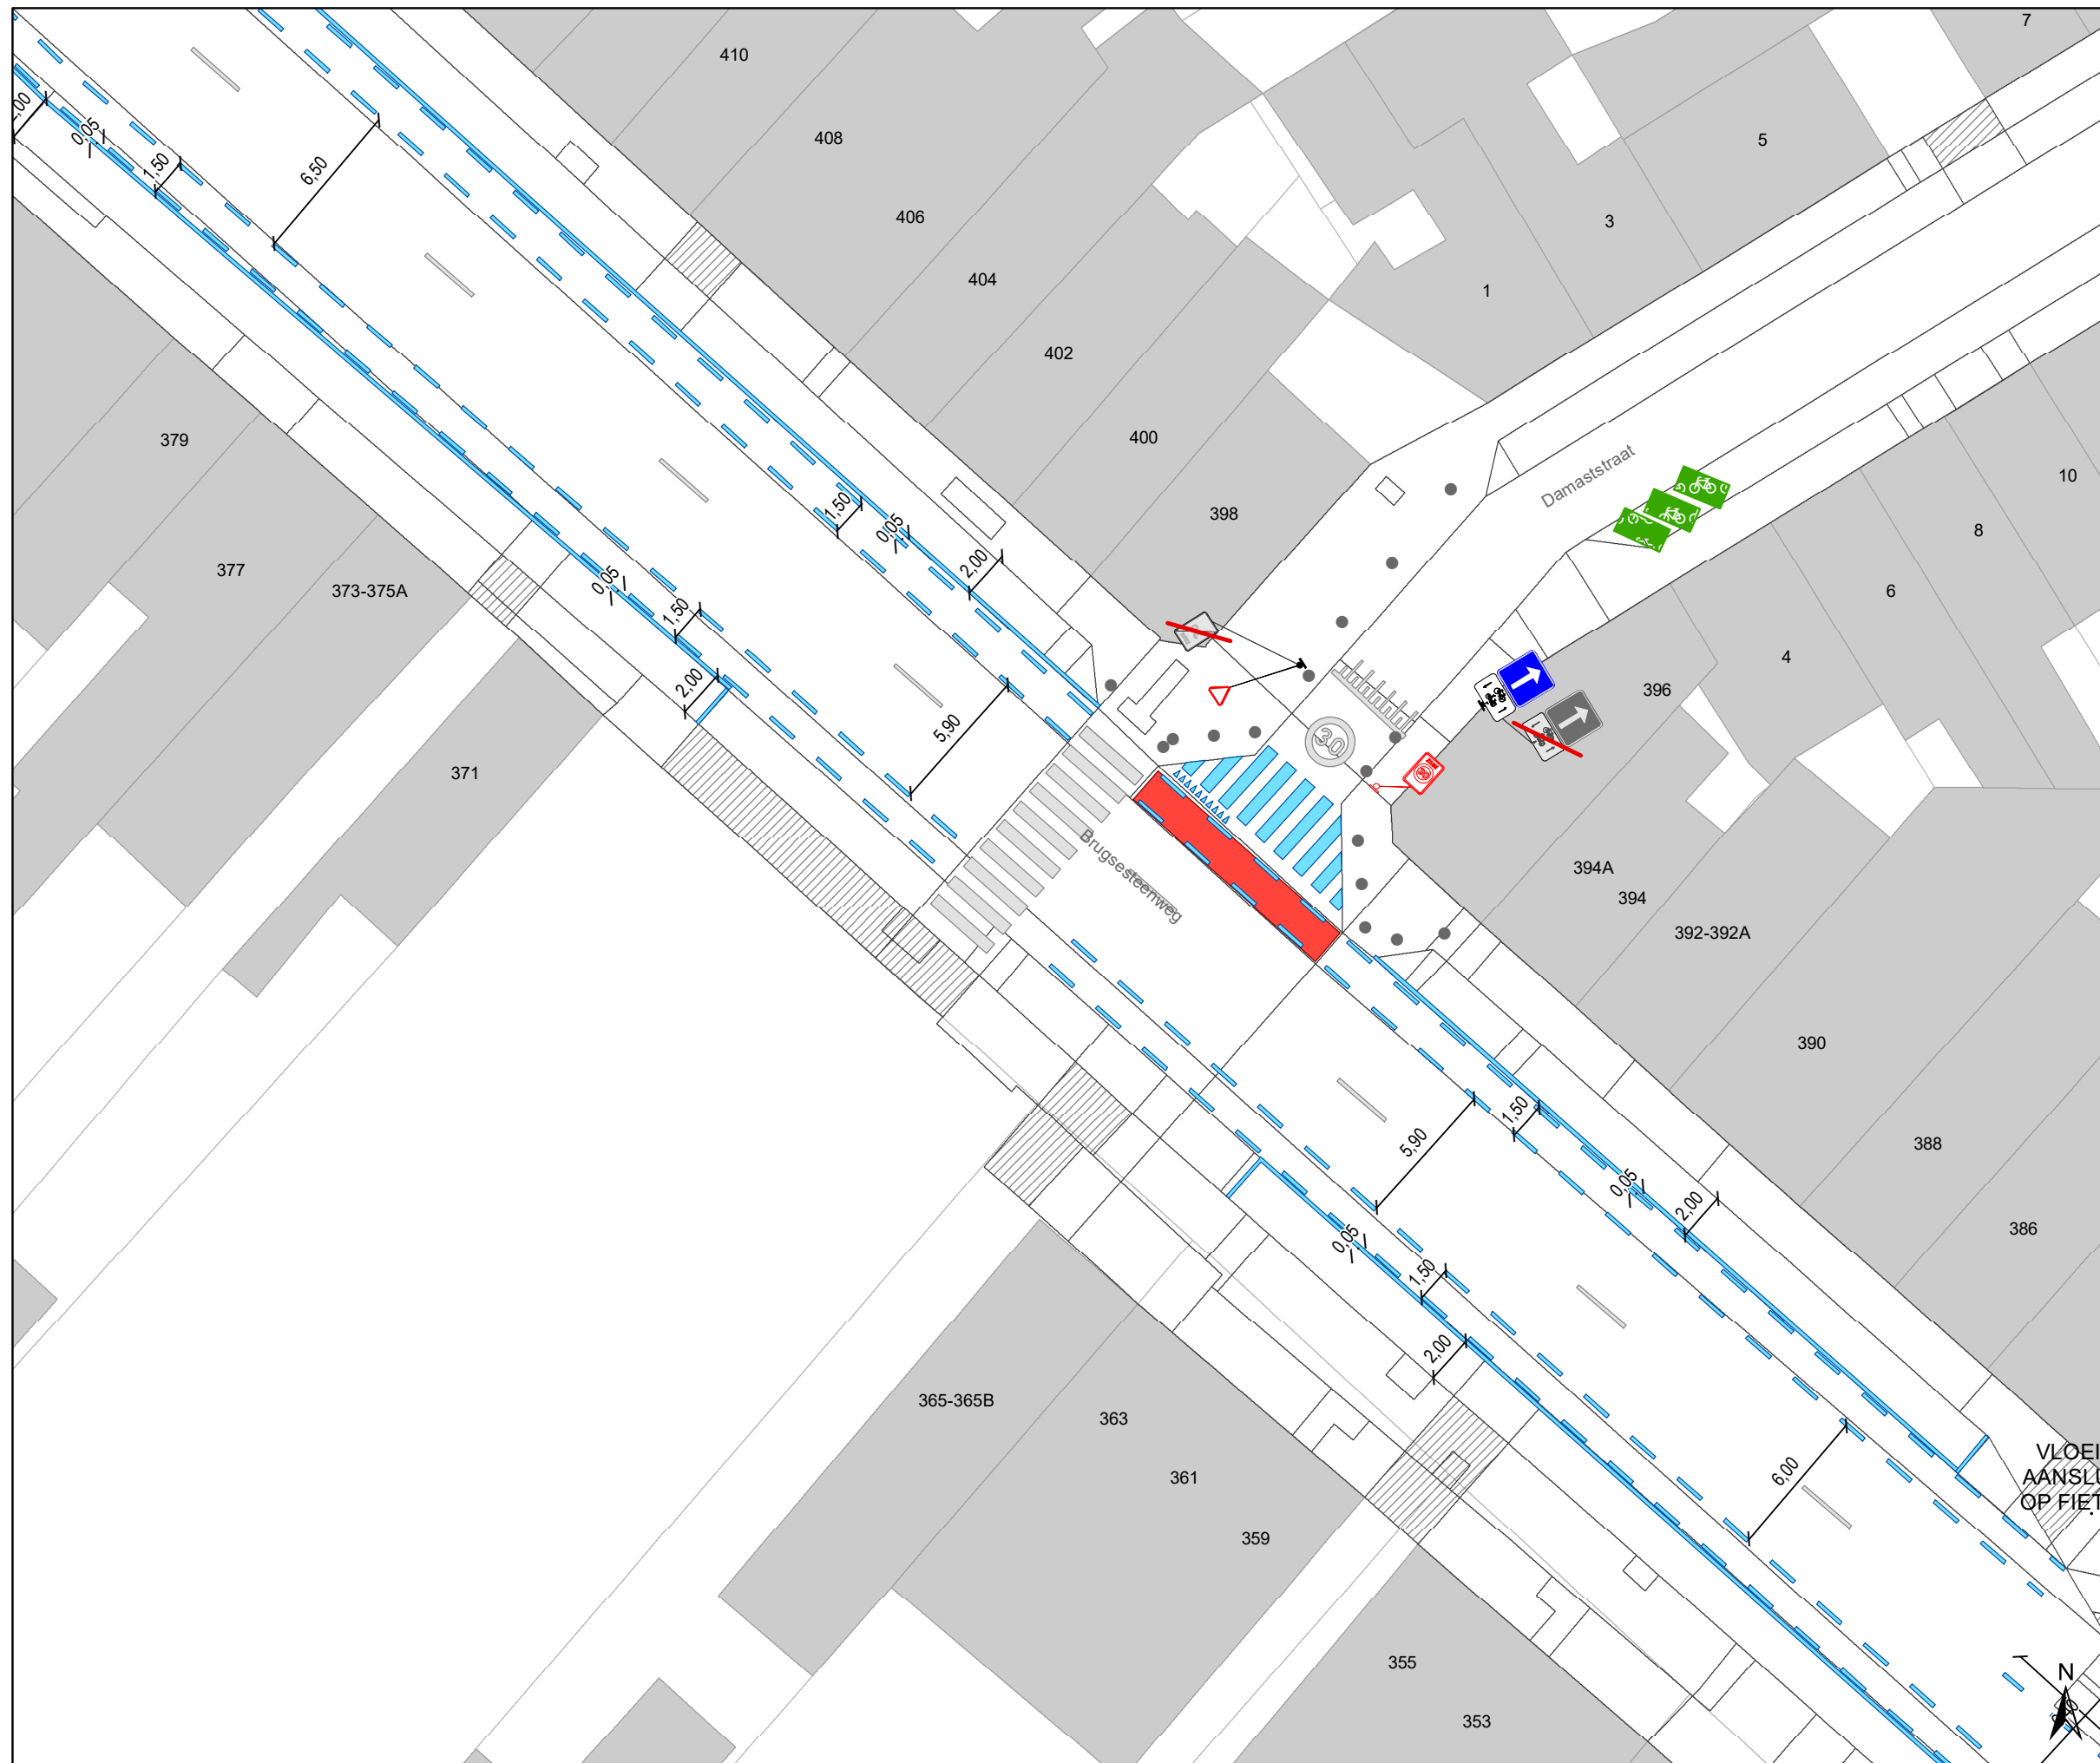

Legende

- Bestaande verkeersborden
- Geplande verkeersborden
- Te verwijderen verkeersborden
- Bestaande wegmarkeringen
- Geplande wegmarkeringen
- Te verwijderen wegmarkeringen

parkeervakken uitzonderlijk 2m INCLUSIEF lijn

Straatmeubilair

- Bestaand paaltje

snelheidsremmer

- rijbaanversmalling

Fietsenstallingen

- Actief
- Gepland

- Aanpassing infra


- oprijzicht

- hulplijntjes

- Ander gepland dossier (in voorbereiding bij MOBBED)

- Ander gepland dossier (in voorbereiding bij MOBBED)

- Ander gepland dossier (ter uitvoering bij DWBW)

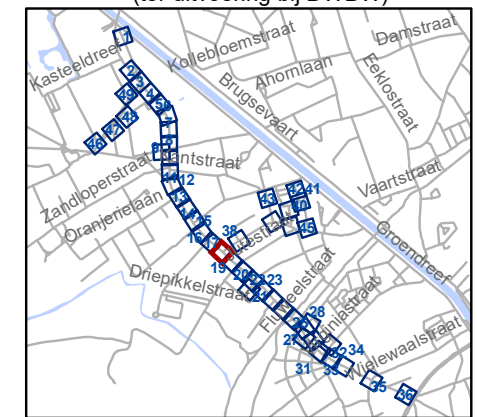

gent: Mobiliteitsbedrijf stad Gent
Verkeerstechnische taken

Brugsesteenweg nieuw profiel

Dossiernummer P-64583

DATUM	SCHAAL	PLAN	P FORMAAT
21/05/2025	1/250	18/48	A3



Legende

- Bestaande verkeersborden
- Geplande verkeersborden
- Te verwijderen verkeersborden
- Bestaande wegmarkeringen
- Geplande wegmarkeringen
- Te verwijderen wegmarkeringen

parkeervakken uitzonderlijk 2m INCLUSIEF lijn

Straatmeubilair

- Bestaand paaltje

snelheidsremmer

- rijbaanversmalling

Fietsenstallingen

- Actief
- Gepland

- Aanpassing infra


- oprijzicht

- hulplijntjes

- Ander gepland dossier (in voorbereiding bij MOBBED)

- Ander gepland dossier (in voorbereiding bij MOBBED)

- Ander gepland dossier (ter uitvoering bij DWBW)

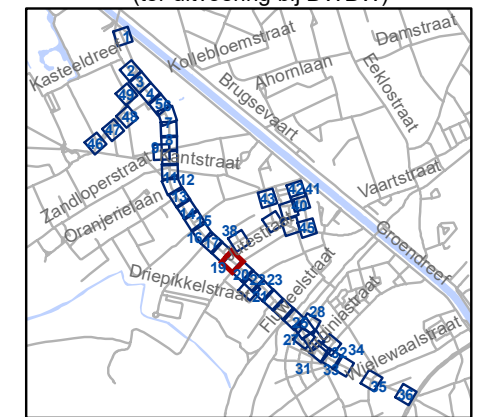

gent: Mobiliteitsbedrijf stad Gent
Verkeerstechnische taken

Brugsesteenweg nieuw profiel

Dossiernummer P-64583

DATUM	SCHAAL	PLAN	P FORMAAT
21/05/2025	1/250	19/48	A3



Legende


-  Bestaande verkeersborden
-  Geplande verkeersborden
-  Te verwijderen verkeersborden
-  Bestaande wegmarkeringen
-  Geplande wegmarkeringen
-  Te verwijderen wegmarkeringen

parkeervakken uitzonderlijk 2m INCLUSIEF lijn









Straatmeubilair


-  Bestaand paaltje

snelheidsremmer

-  rijbaanversmalling

 Fietsenstallingen

-  Actief
-  Gepland
-  Aanpassing infra
-  oprijzicht
-  hulplijntjes
-  Ander gepland dossier (in voorbereiding bij MOBBED)
-  Ander gepland dossier (in voorbereiding bij MOBBED)
-  Ander gepland dossier (ter uitvoering bij DWBW)

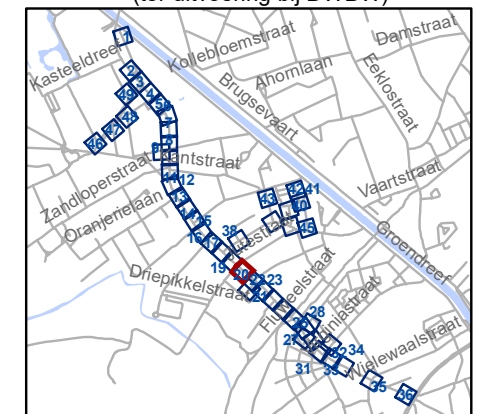


gent: Mobiliteitsbedrijf stad Gent
Verkeerstechnische taken

Brugsesteenweg nieuw profiel

Dossiernummer P-64583

DATUM	SCHAAL	PLAN	P FORMAAT
21/05/2025	1/250	20/48	A3

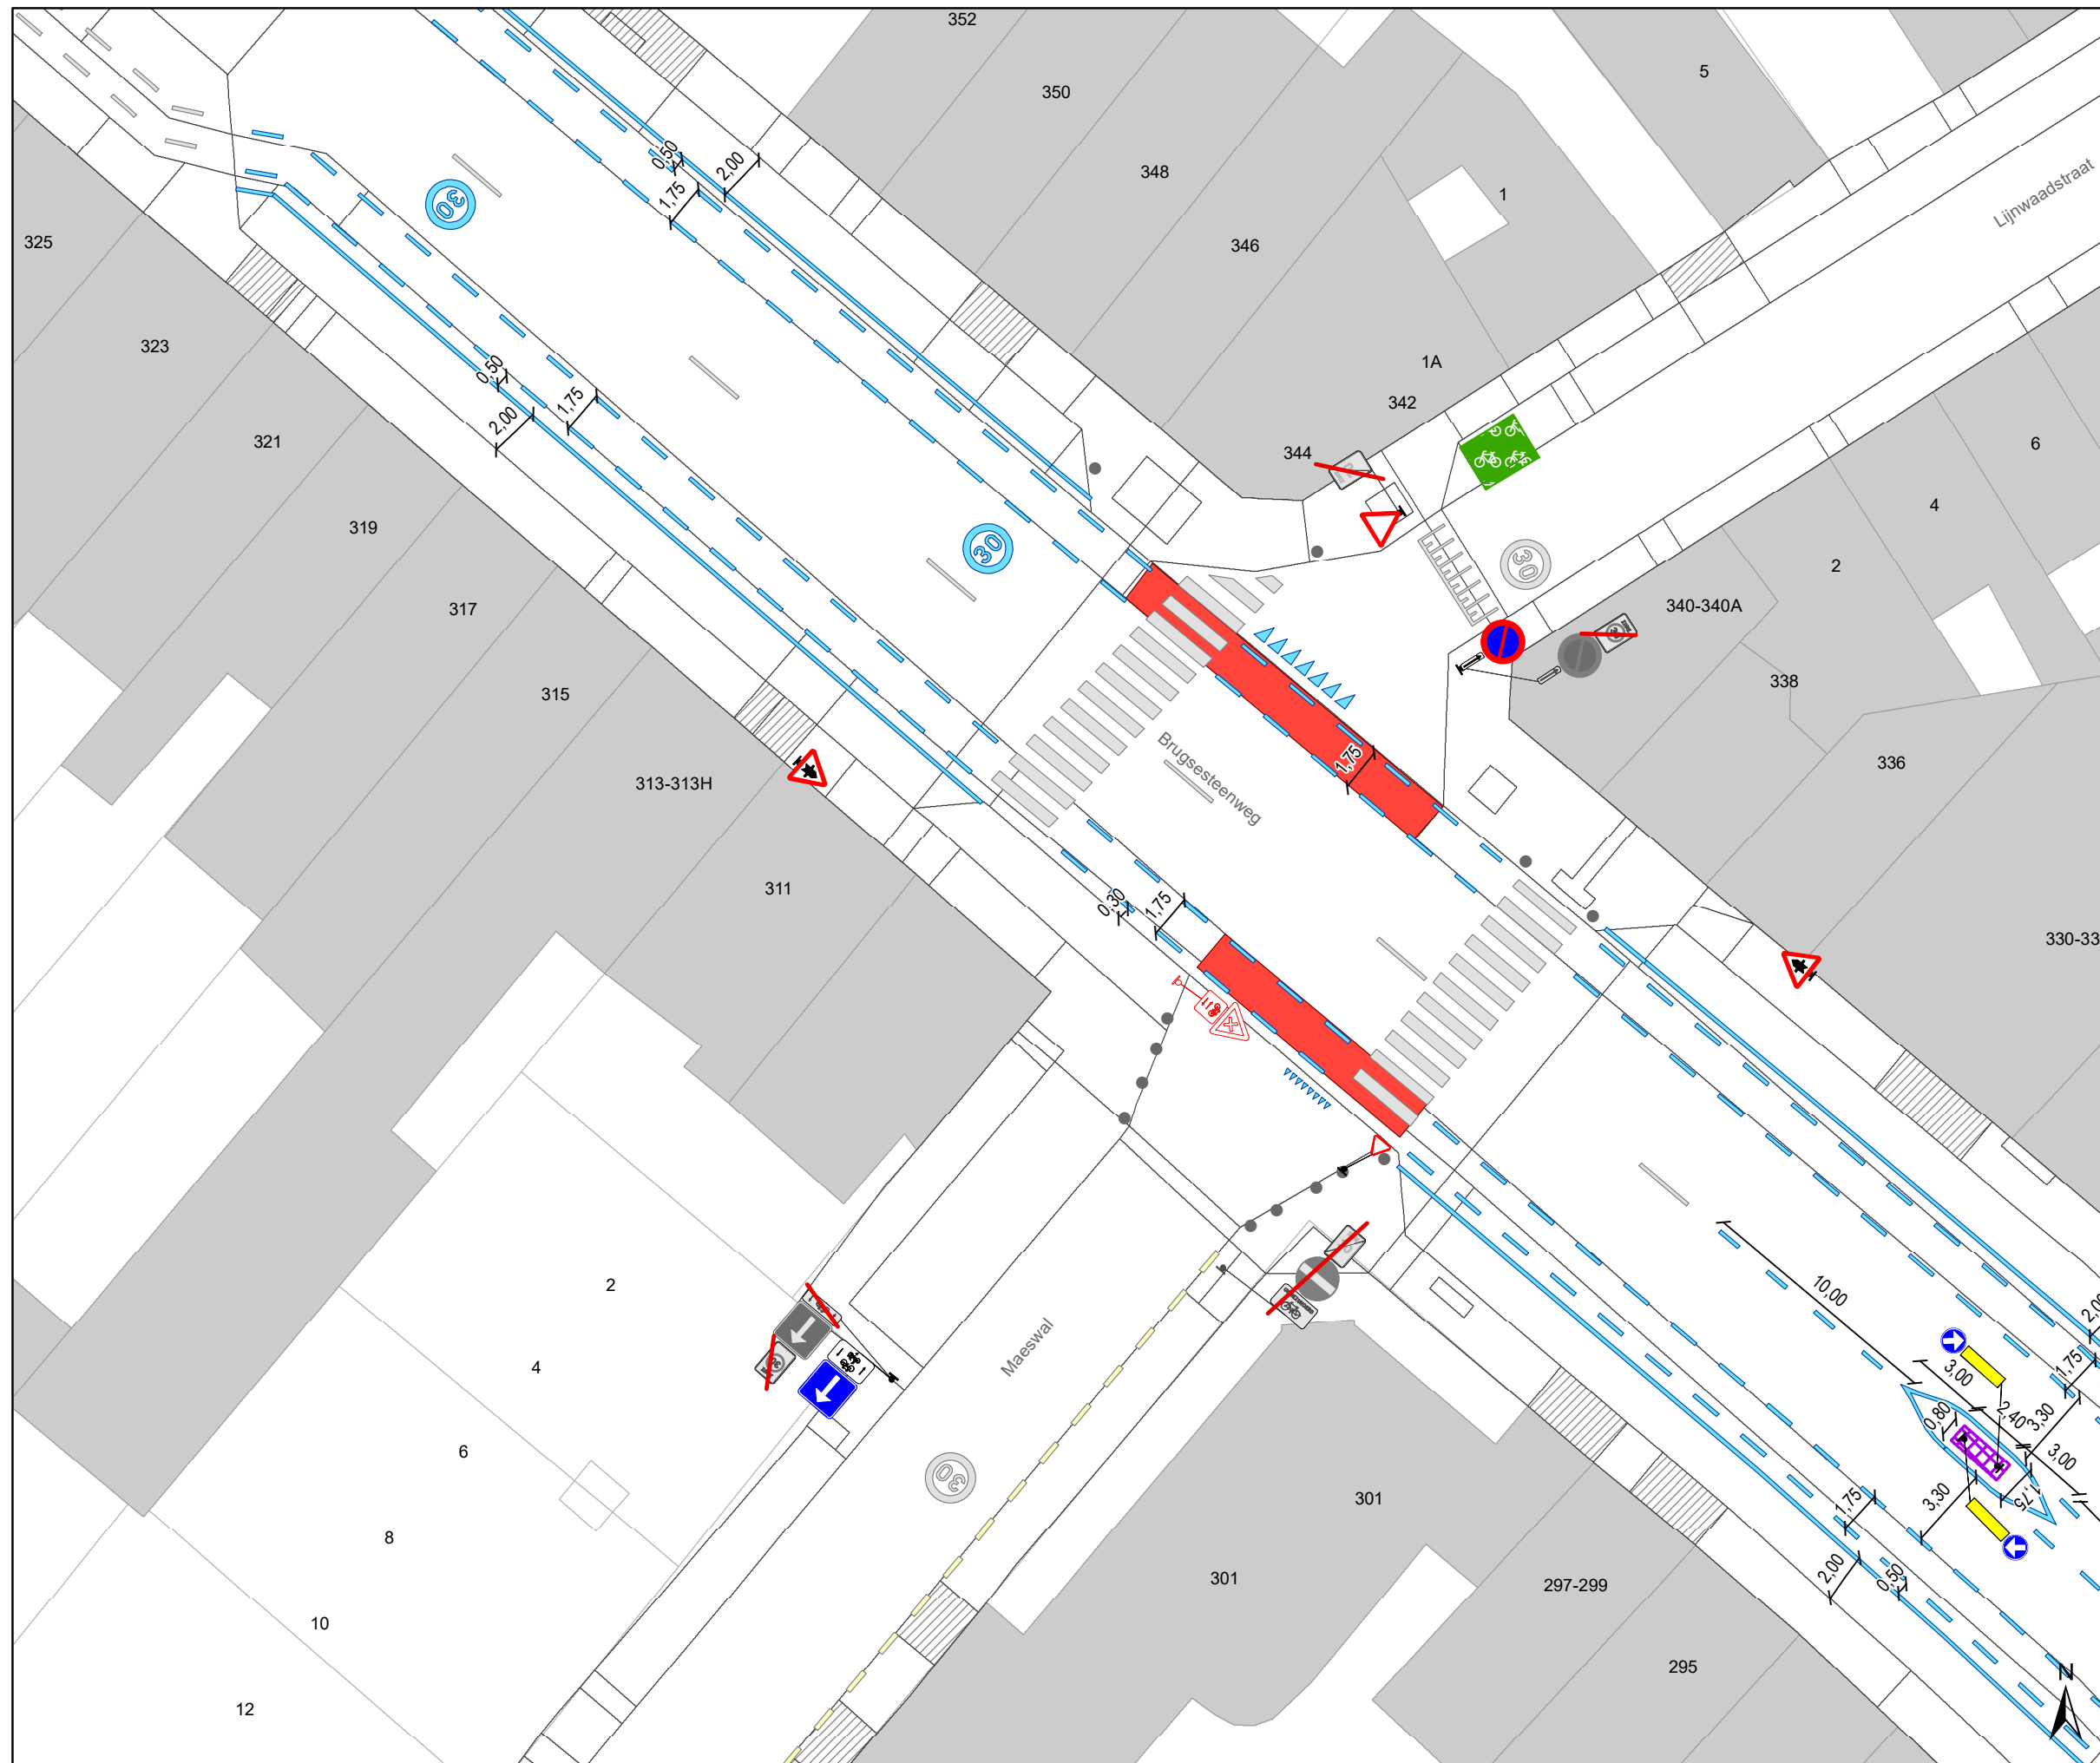

Legende


-  Bestaande verkeersborden
-  Geplande verkeersborden
-  Te verwijderen verkeersborden
-  Bestaande wegmarkeringen
-  Geplande wegmarkeringen
-  Te verwijderen wegmarkeringen

parkeervakken uitzonderlijk 2m INCLUSIEF lijn

Straatmeubilair

-  Bestaand paaltje

snelheidsremmer


-  rijbaanversmalling


Fietsenstallingen


-  Actief
-  Gepland


-  Aanpassing infra


 oprijzicht

  hulplijntjes

 Ander gepland dossier (in voorbereiding bij MOBBED)

 Ander gepland dossier (in voorbereiding bij MOBBED)

 Ander gepland dossier (ter uitvoering bij DWBW)

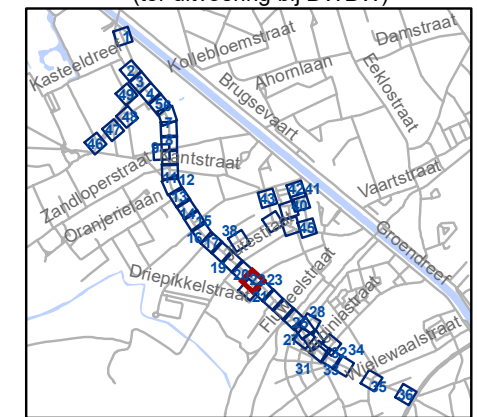


gent: Mobiliteitsbedrijf stad Gent
Verkeerstechnische taken

Brugsesteenweg nieuw profiel

Dossiernummer P-64583

DATUM	SCHAAL	PLAN	P FORMAAT
21/05/2025	1/250	21/48	A3

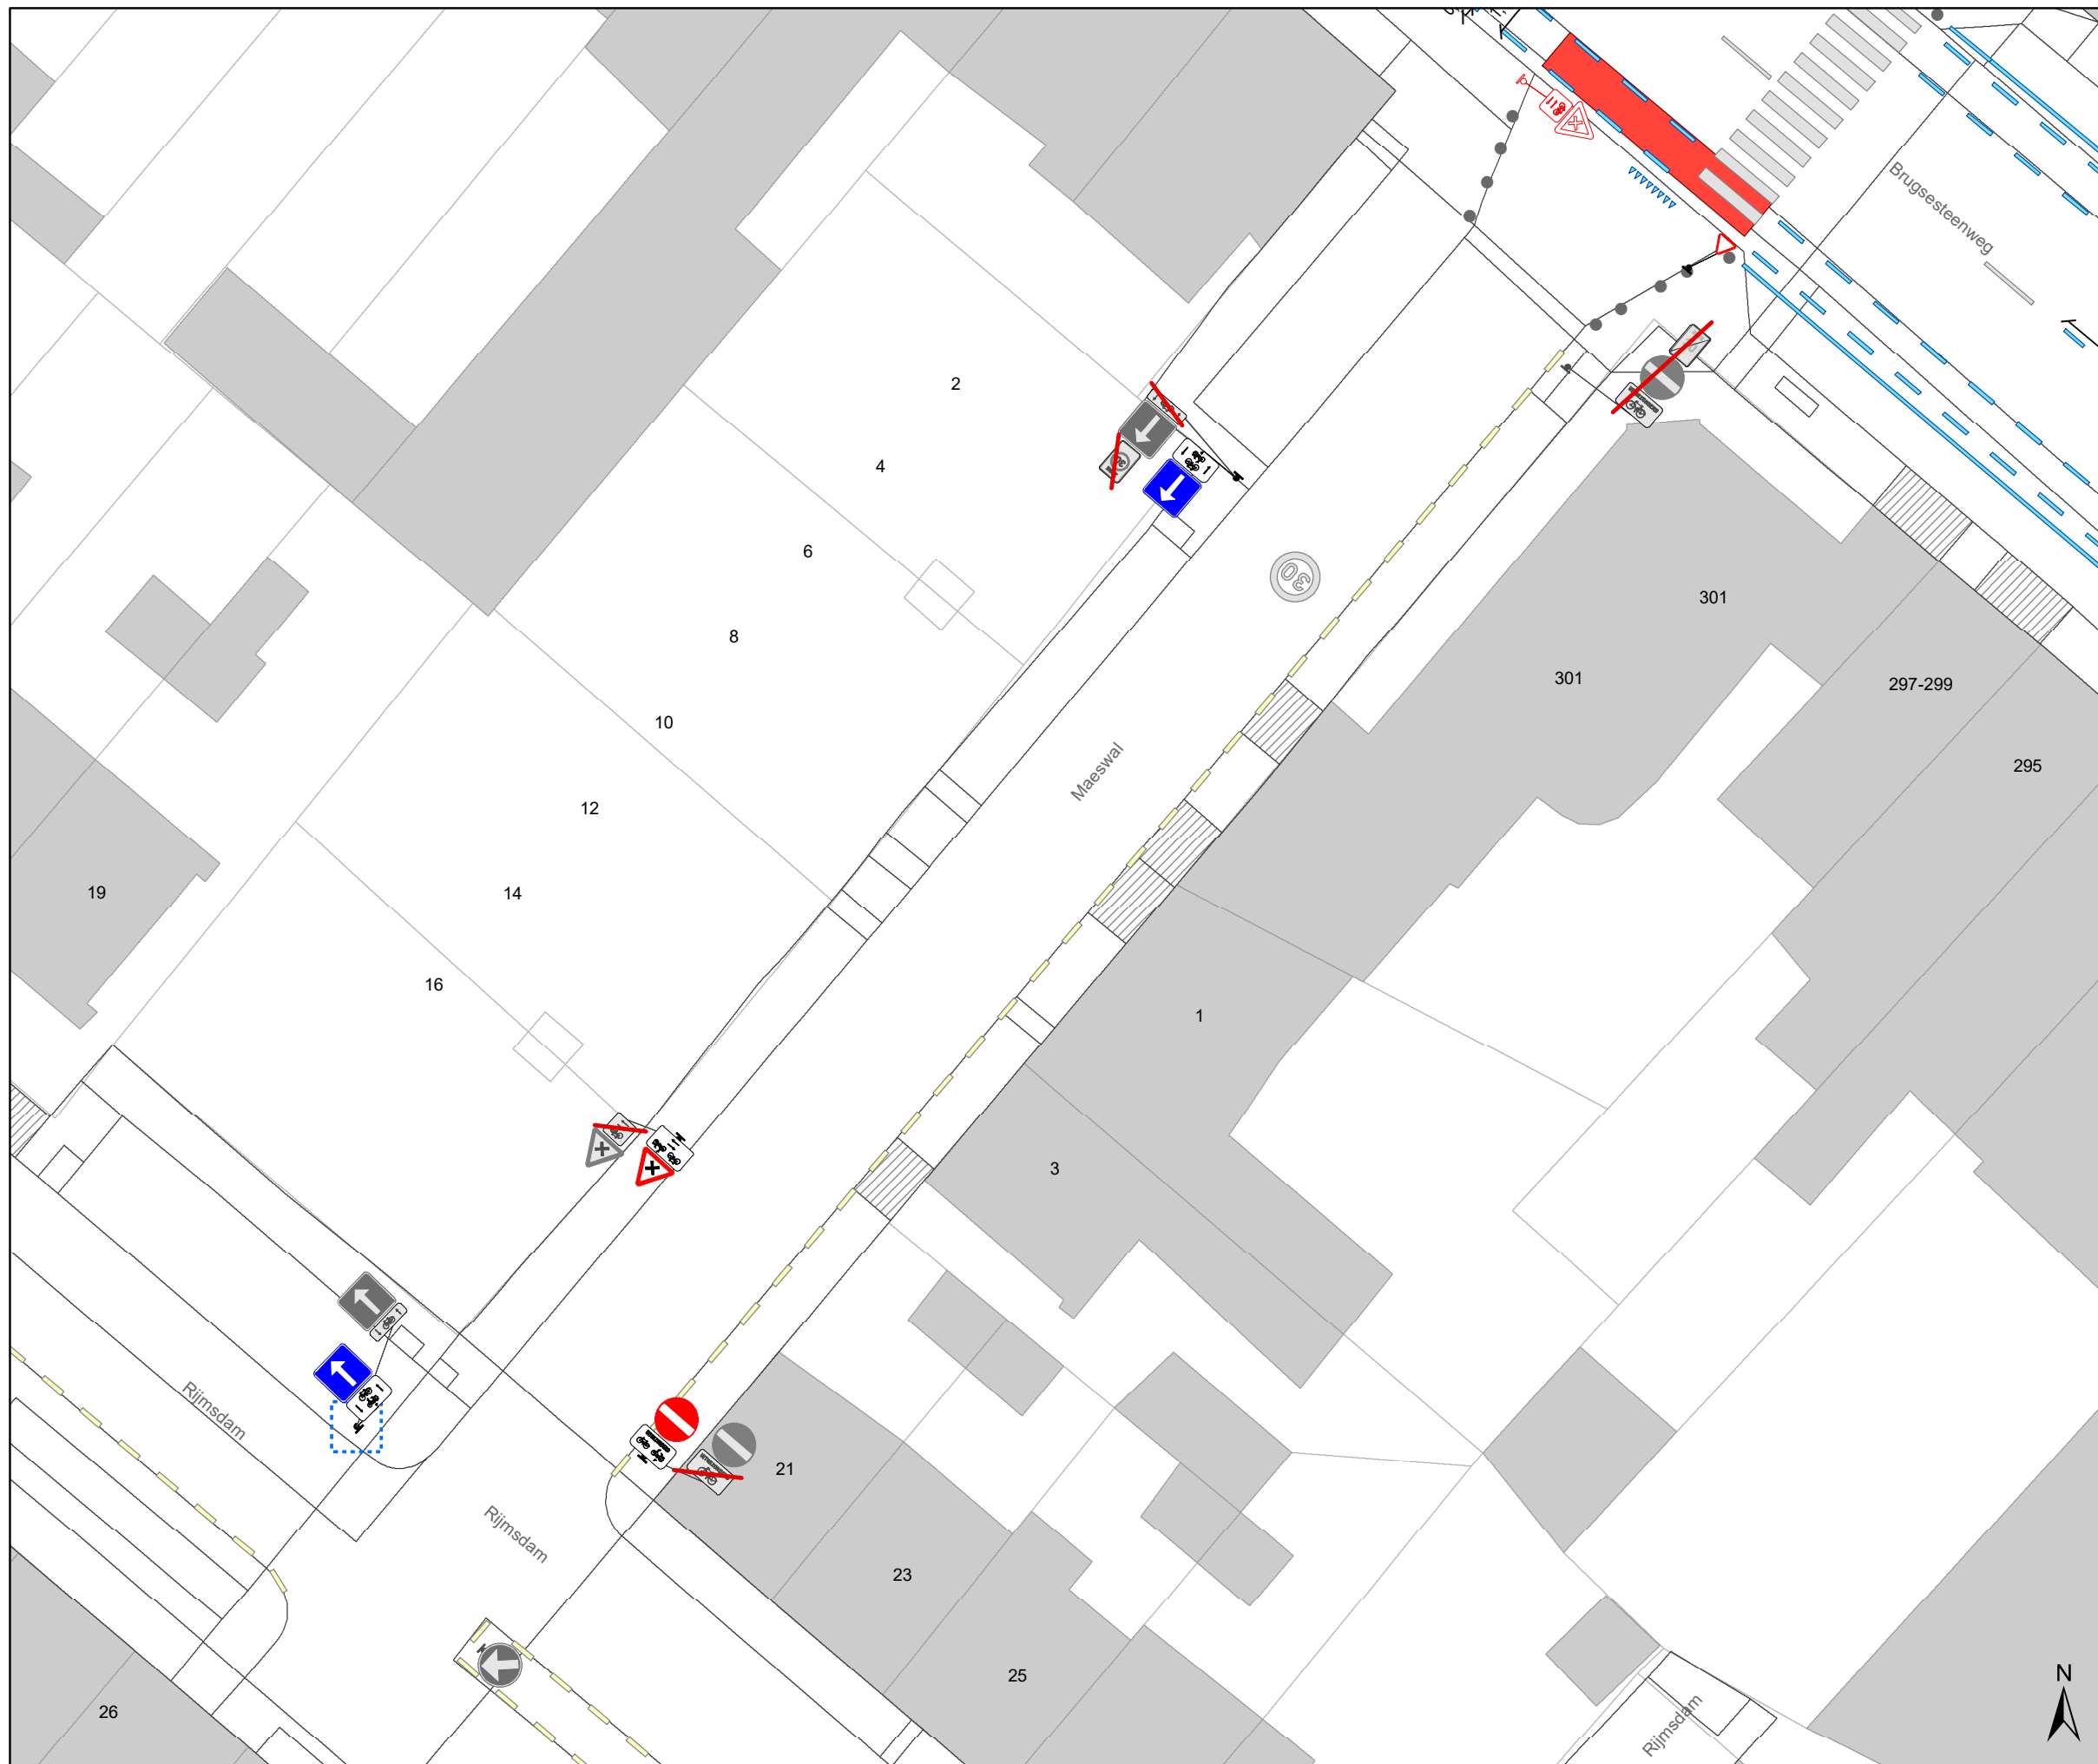

Legende

- Bestaande verkeersborden
- Geplande verkeersborden
- Te verwijderen verkeersborden
- Bestaande wegmarkeringen
- Geplande wegmarkeringen
- Te verwijderen wegmarkeringen

parkeervakken uitzonderlijk 2m INCLUSIEF lijn

Straatmeubilair

- Bestaand paaltje

snelheidsremmer

- rijbaanversmalling

Fietsenstallingen

- Actief
- Gepland

- Aanpassing infra


oprijzicht

hulplijntjes

Ander gepland dossier (in voorbereiding bij MOBBED)

Ander gepland dossier (in voorbereiding bij MOBBED)

Ander gepland dossier (ter uitvoering bij DWBW)

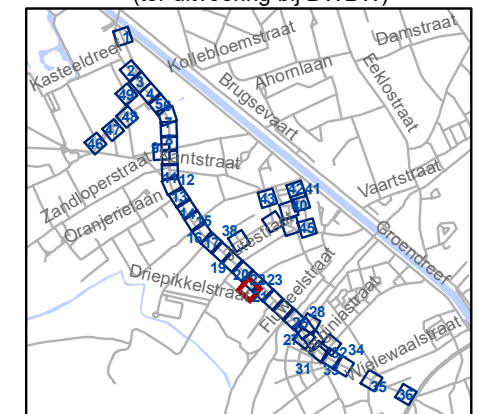


gent: Mobiliteitsbedrijf stad Gent
Verkeerstechnische taken

Brugsesteenweg nieuw profiel

Dossiernummer P-64583

DATUM	SCHAAL	PLAN	P FORMAAT
21/05/2025	1/250	22/48	A3

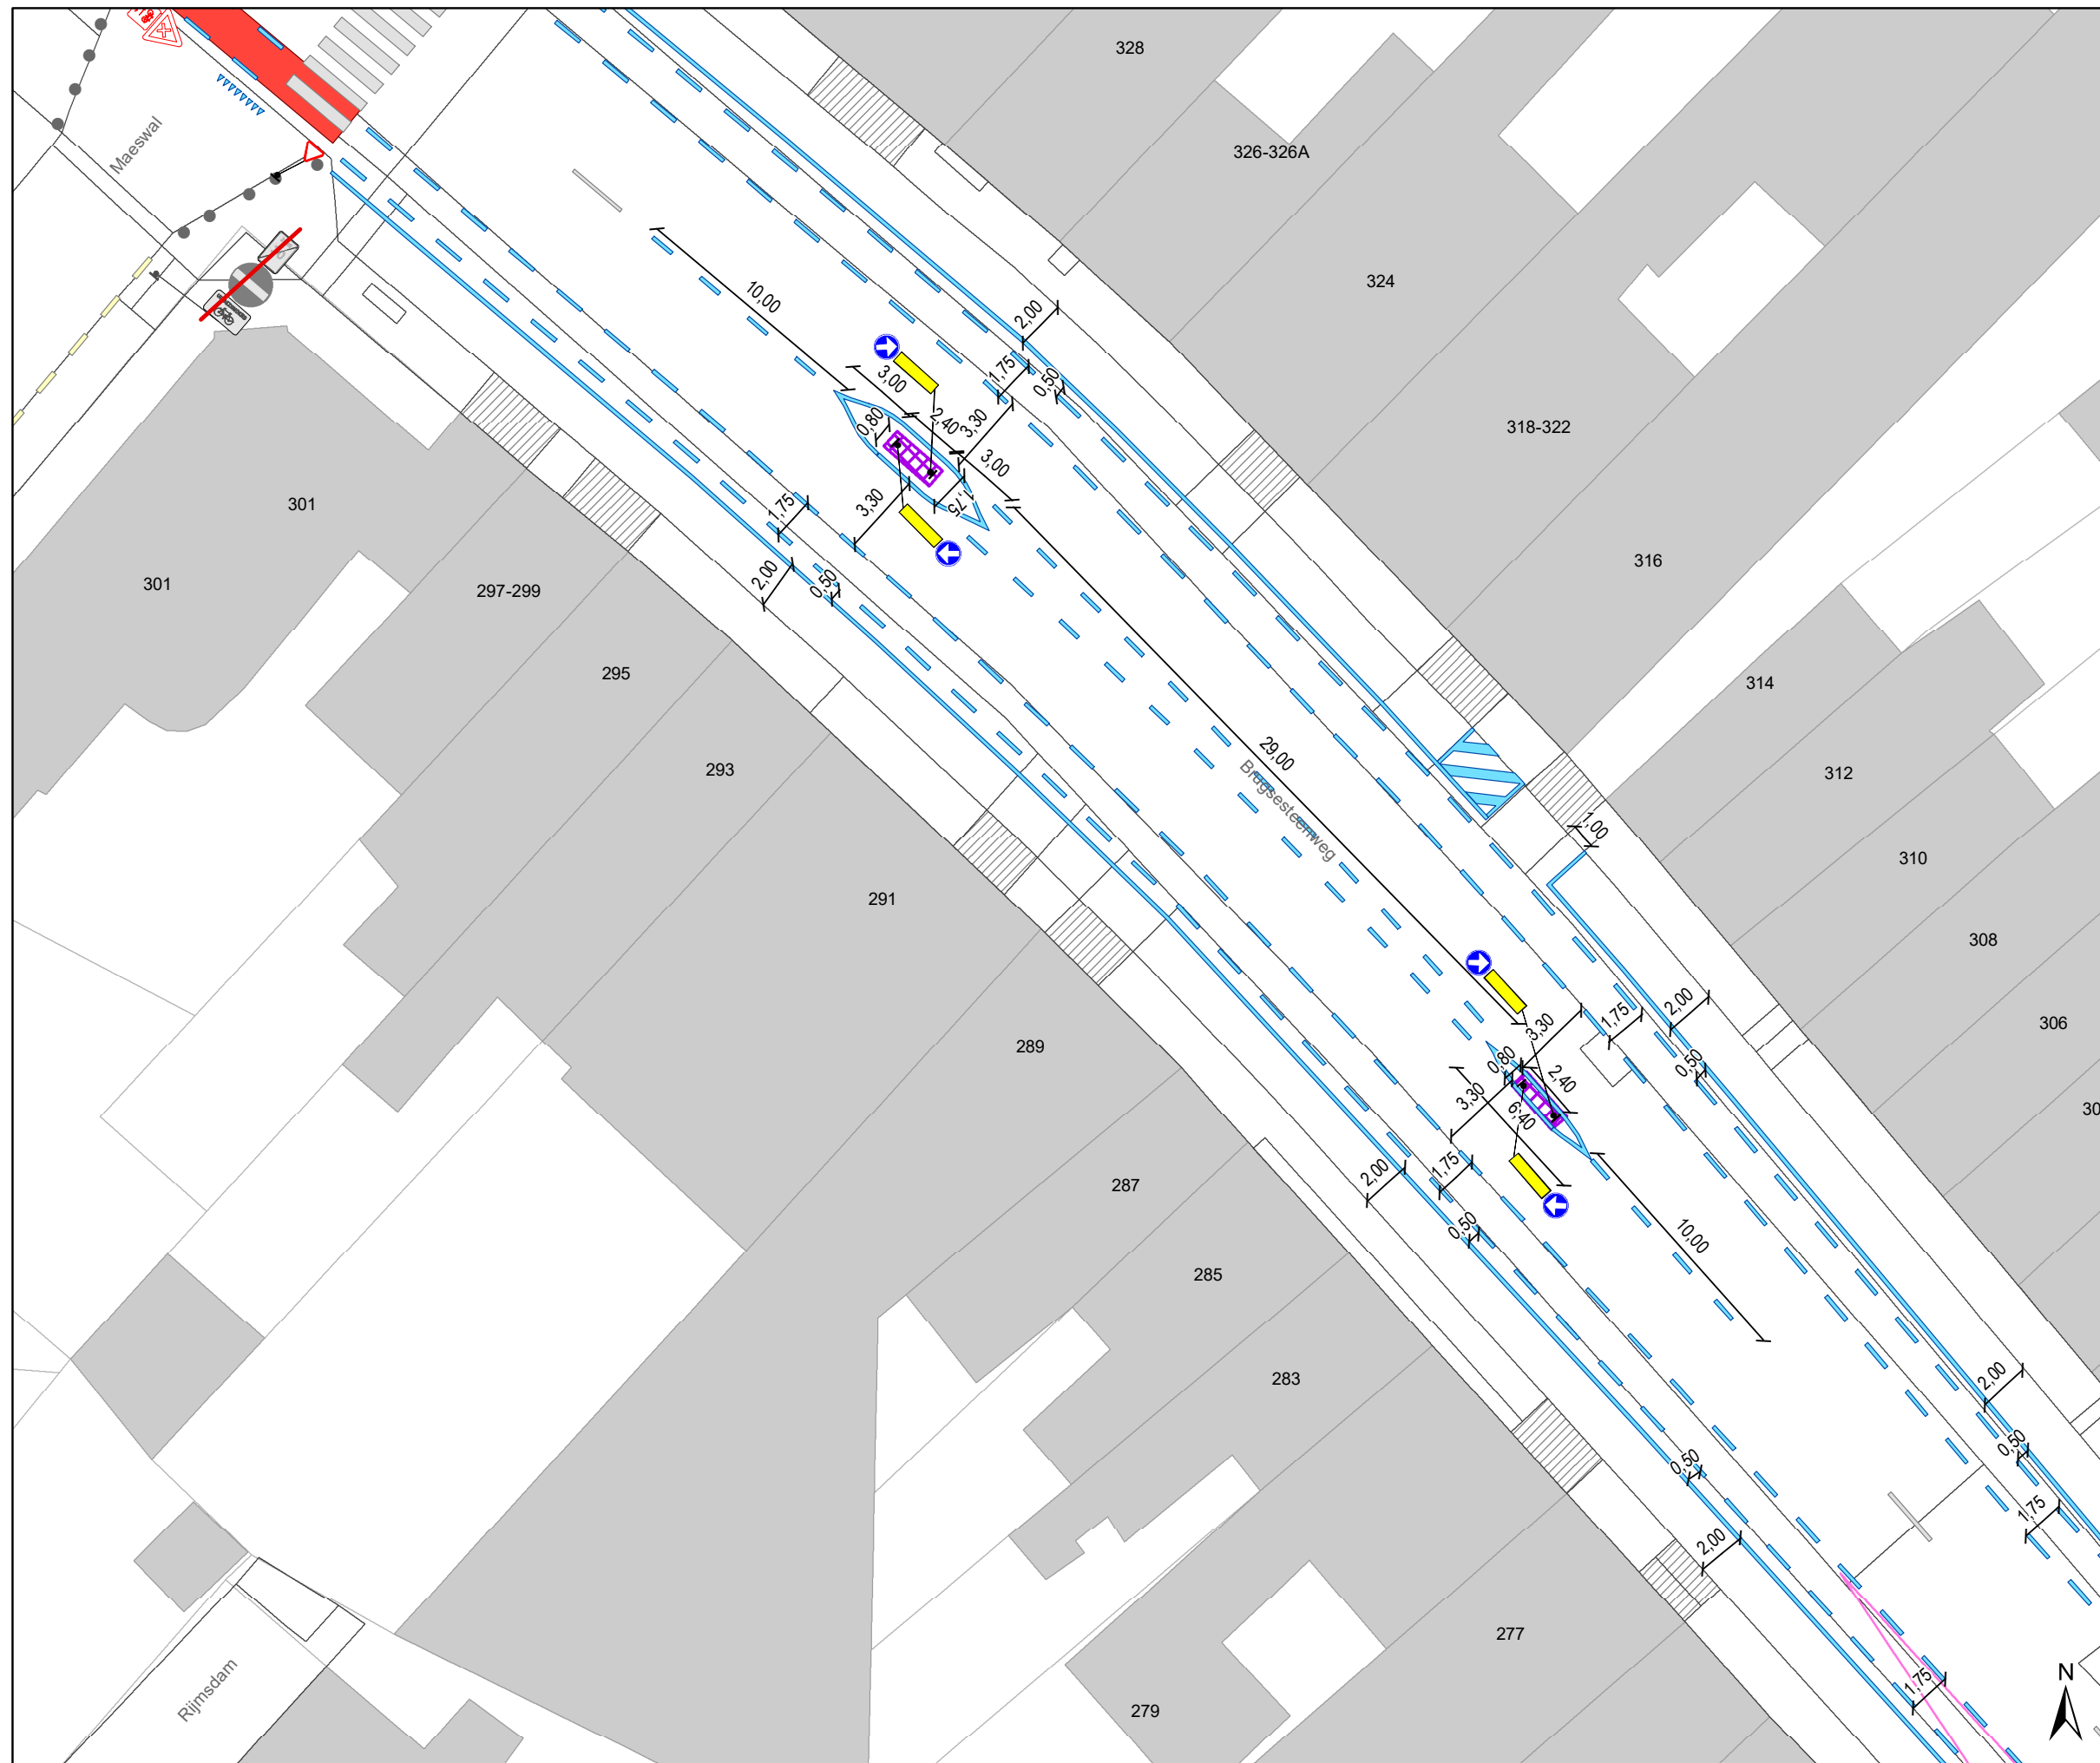

Legende


-  Bestaande verkeersborden
-  Geplande verkeersborden
-  Te verwijderen verkeersborden
-  Bestaande wegmarkeringen
-  Geplande wegmarkeringen
-  Te verwijderen wegmarkeringen

parkeervakken uitzonderlijk 2m INCLUSIEF lijn

Straatmeubilair

-  Bestaand paaltje


snelheidsremmer


-  rijbaanversmalling


Fietsenstallingen

-  Actief
-  Gepland


-  Aanpassing infra


 oprijzicht

  hulplijntjes

 Ander gepland dossier (in voorbereiding bij MOBBED)

 Ander gepland dossier (in voorbereiding bij MOBBED)

 Ander gepland dossier (ter uitvoering bij DWBW)

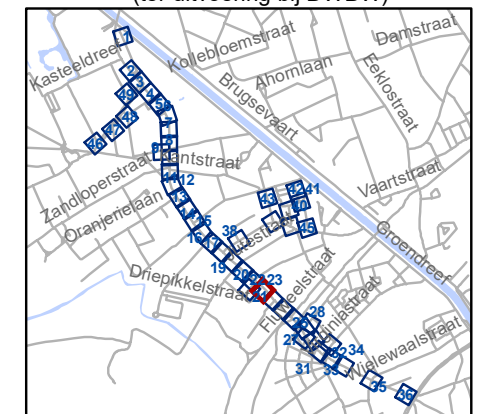


gent: Mobiliteitsbedrijf stad Gent
Verkeerstechnische taken

Brugsesteenweg nieuw profiel

Dossiernummer P-64583

DATUM	SCHAAL	PLAN	P FORMAAT
21/05/2025	1/250	23/48	A3

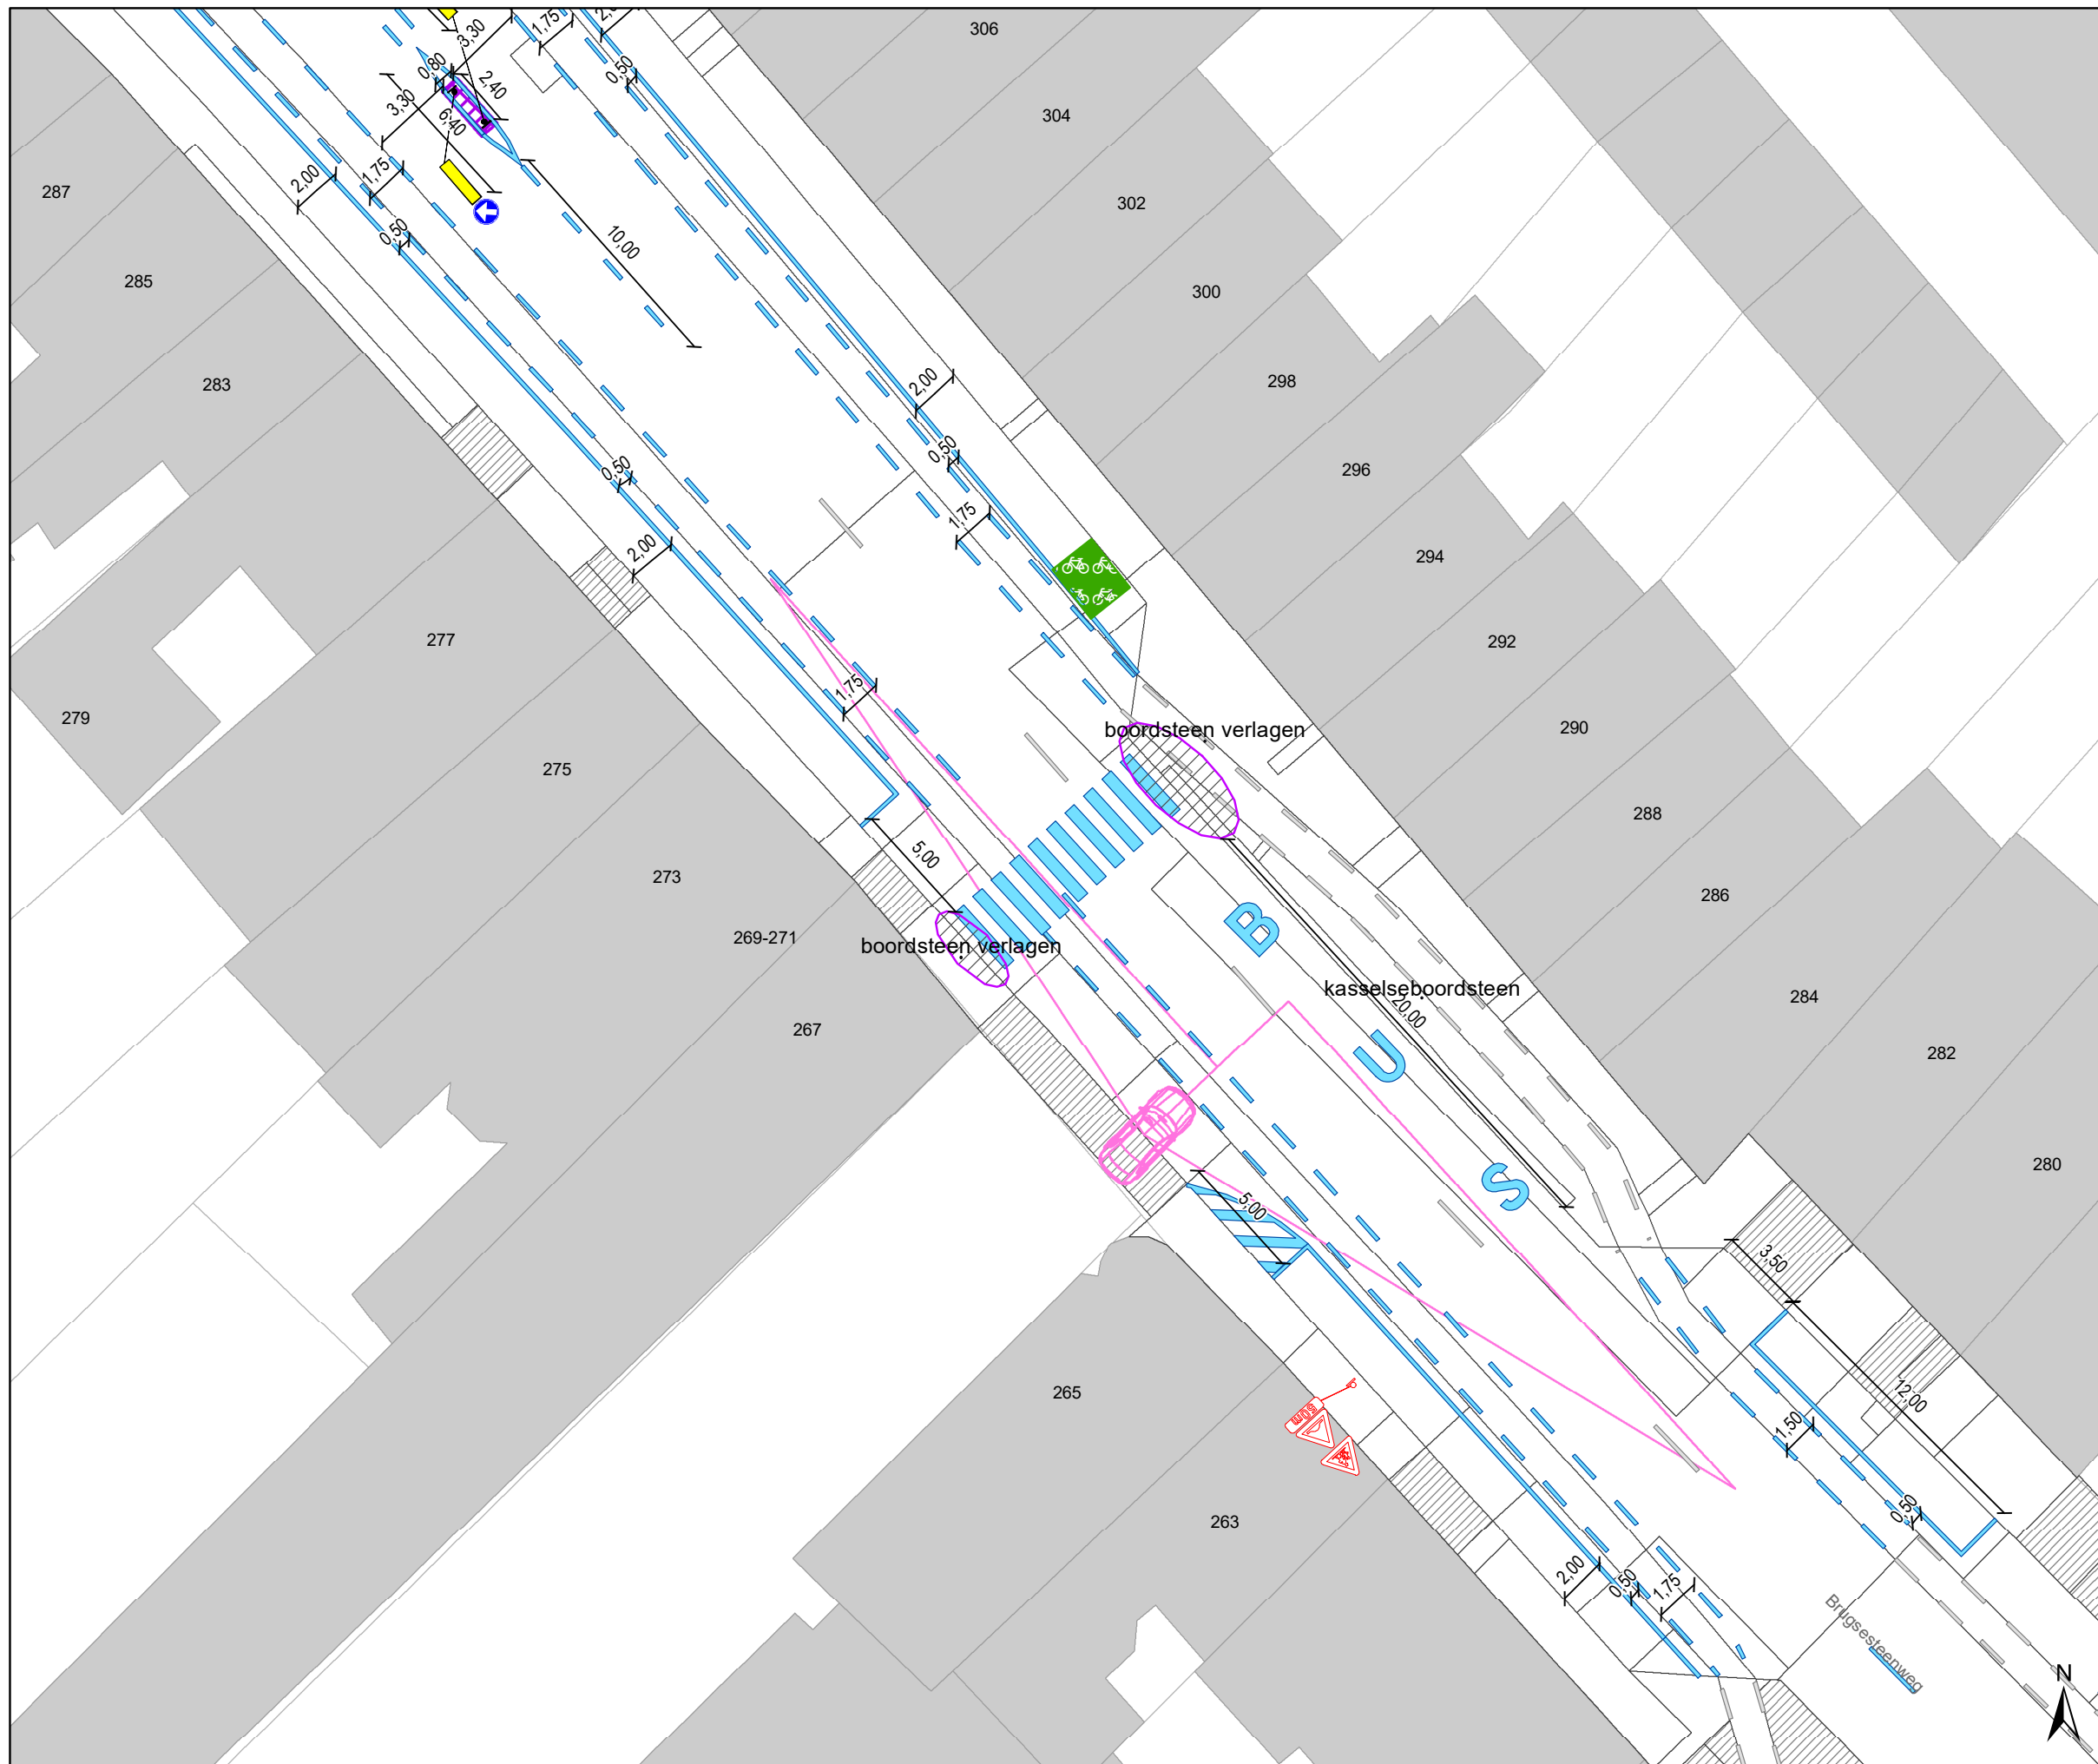

Legende


-  Bestaande verkeersborden
-  Geplande verkeersborden
-  Te verwijderen verkeersborden
-  Bestaande wegmarkeringen
-  Geplande wegmarkeringen
-  Te verwijderen wegmarkeringen

parkeervakken uitzonderlijk 2m INCLUSIEF lijn



Straatmeubilair

-  Bestaand paaltje

snelheidsremmer


-  rijbaanversmalling


Fietsenstallingen


-  Actief
-  Gepland


-  Aanpassing infra


-  oprijzicht

 -  hulplijntjes

-  Ander gepland dossier (in voorbereiding bij MOBBD)

-  Ander gepland dossier (in voorbereiding bij MOBBD)

-  Ander gepland dossier (ter uitvoering bij DWBW)

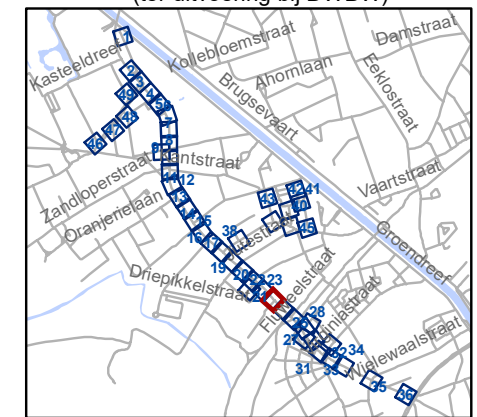


gent: Mobiliteitsbedrijf stad Gent
Verkeerstechnische taken

Brugsesteenweg nieuw profiel

Dossiernummer P-64583

DATUM	SCHAAL	PLAN	P FORMAAT
21/05/2025	1/250	24/48	A3

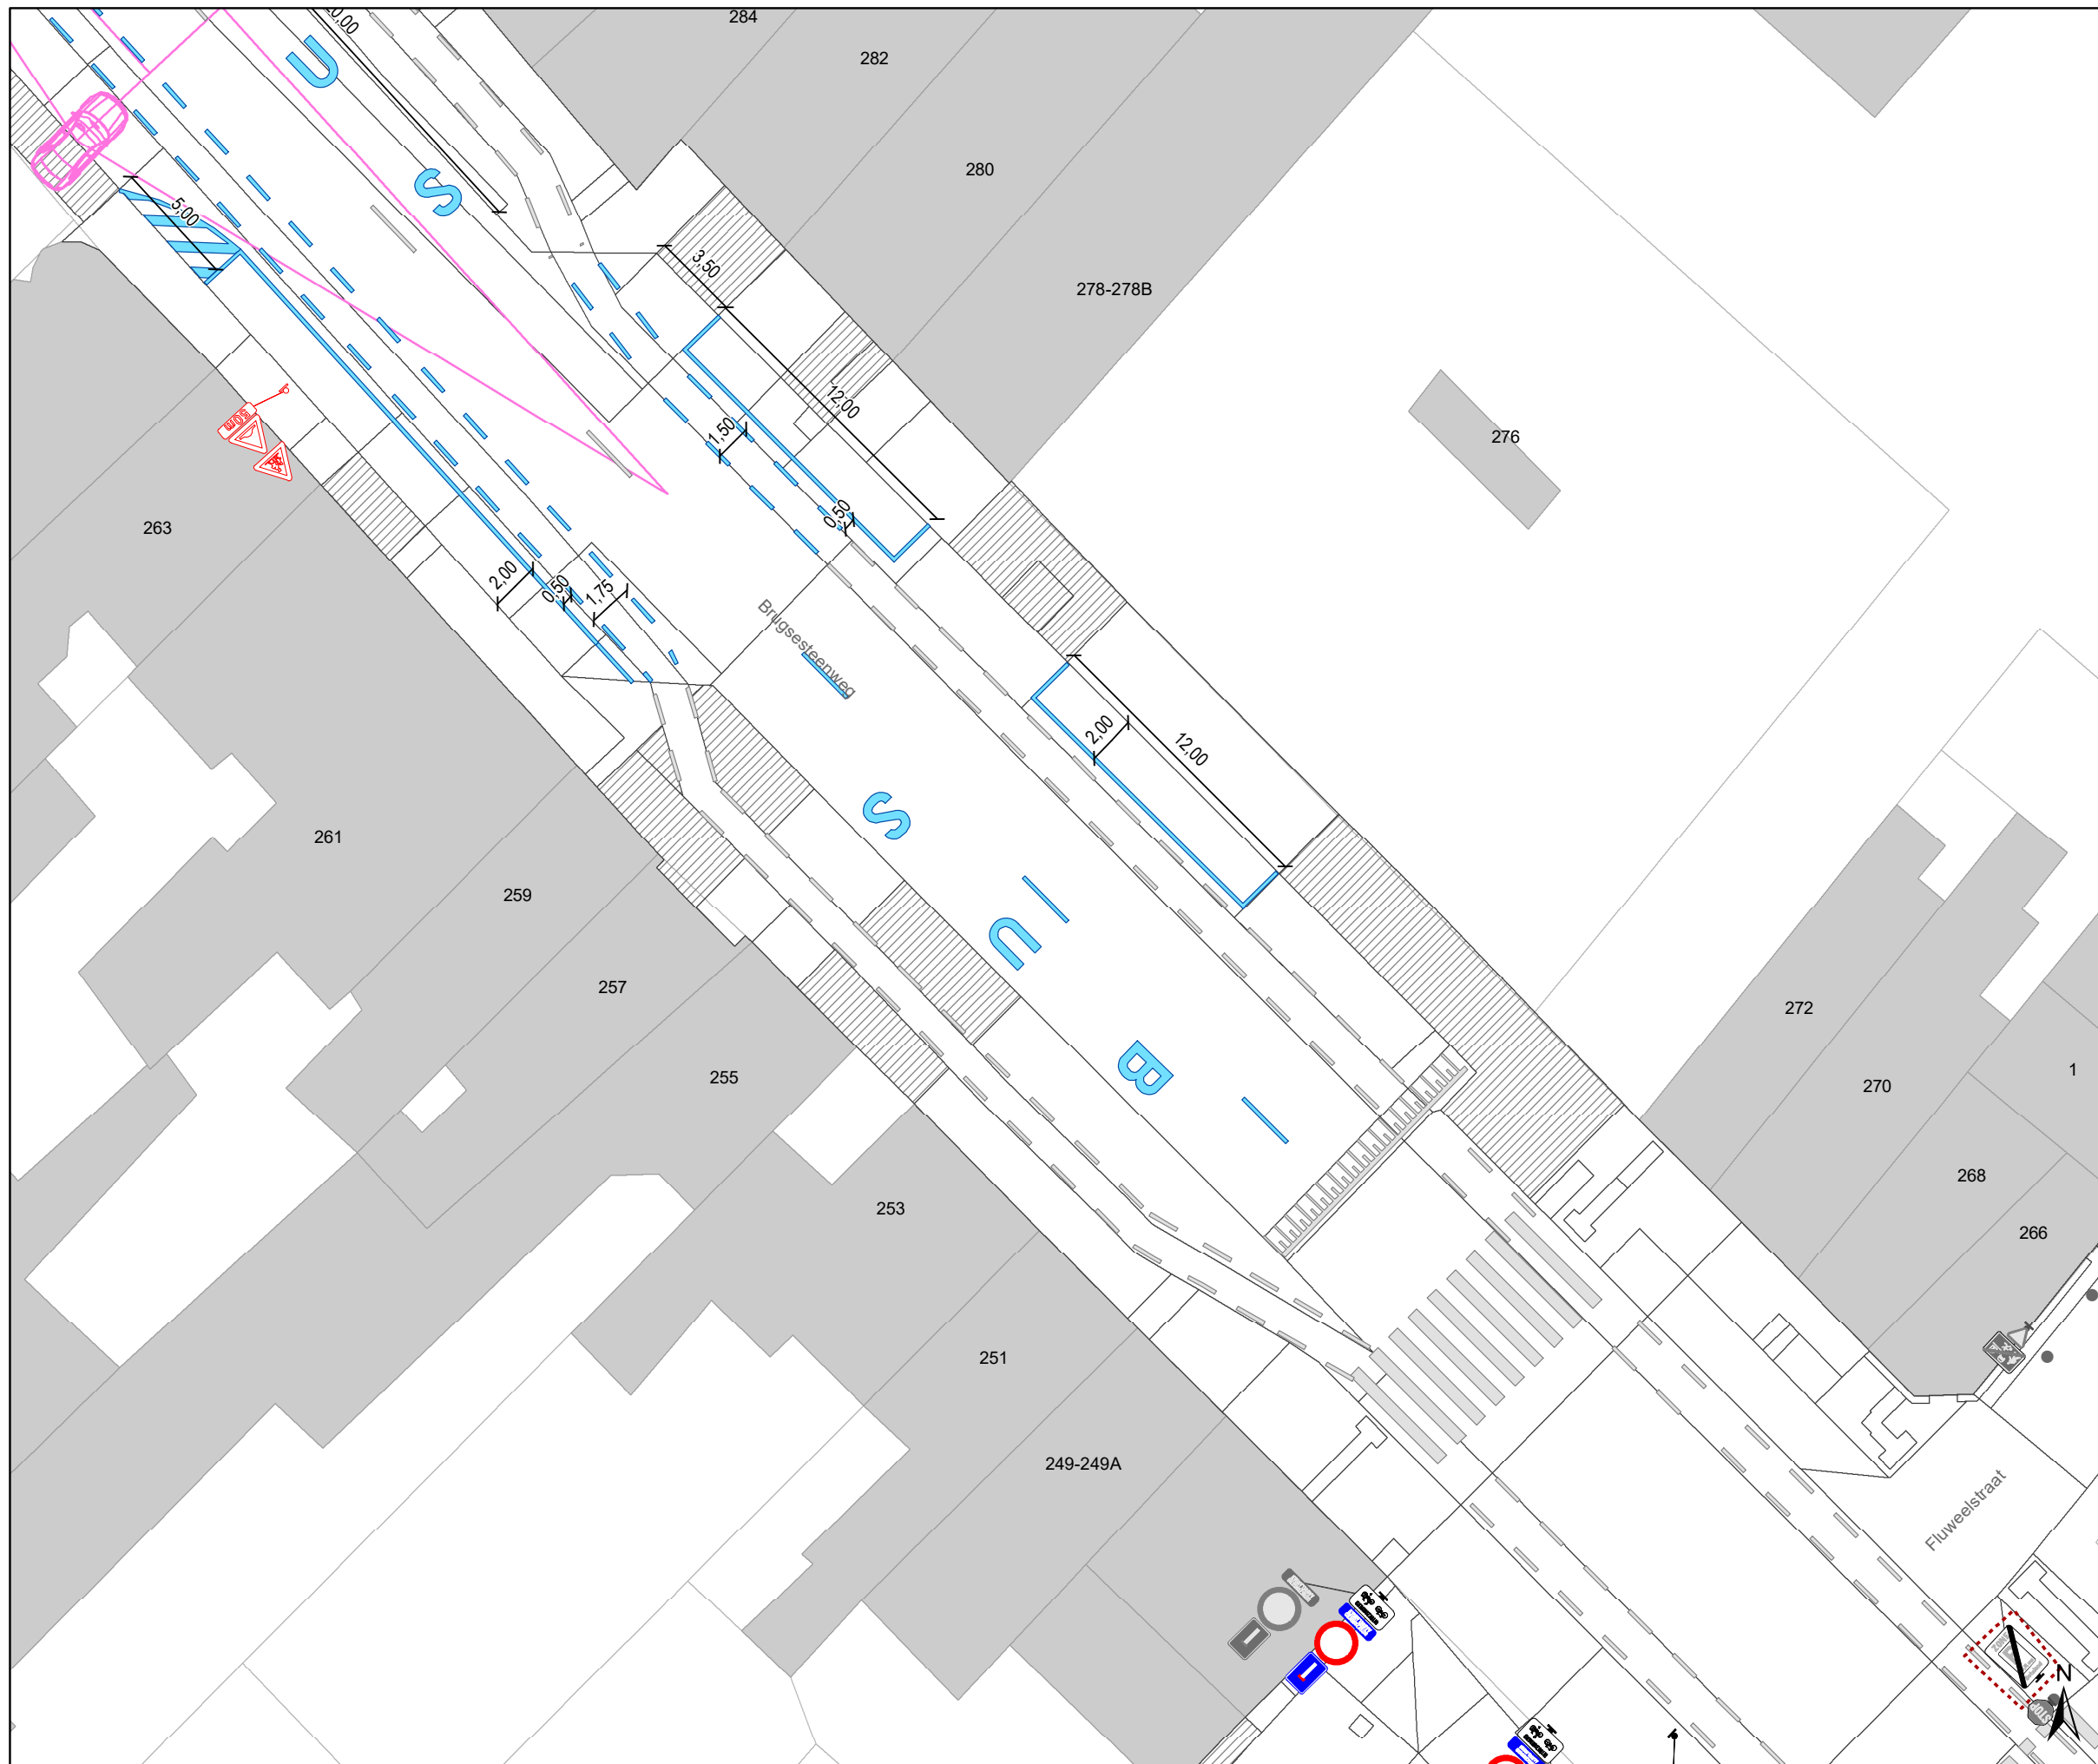

Legende


-  Bestaande verkeersborden
-  Geplande verkeersborden
-  Te verwijderen verkeersborden
-  Bestaande wegmarkeringen
-  Geplande wegmarkeringen
-  Te verwijderen wegmarkeringen

parkeervakken uitzonderlijk 2m INCLUSIEF lijn

Straatmeubilair

-  Bestaand paaltje


snelheidsremmer


-  rijbaanversmalling


Fietsenstallingen


-  Actief
-  Gepland


-  Aanpassing infra


 oprijzicht

  hulplijntjes

 Ander gepland dossier (in voorbereiding bij MOBBED)

 Ander gepland dossier (in voorbereiding bij MOBBED)

 Ander gepland dossier (ter uitvoering bij DWBW)

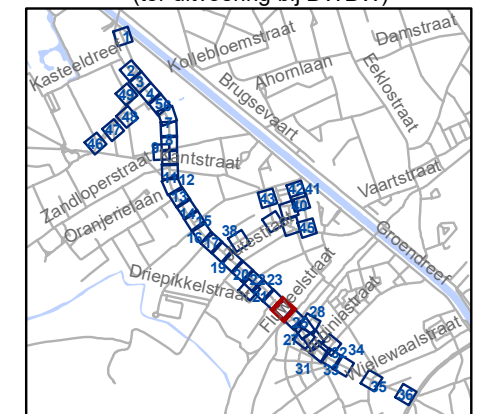


gent: Mobiliteitsbedrijf stad Gent
Verkeerstechnische taken

Brugsesteenweg nieuw profiel

Dossiernummer P-64583

DATUM	SCHAAL	PLAN	P FORMAAT
21/05/2025	1/250	25/48	A3

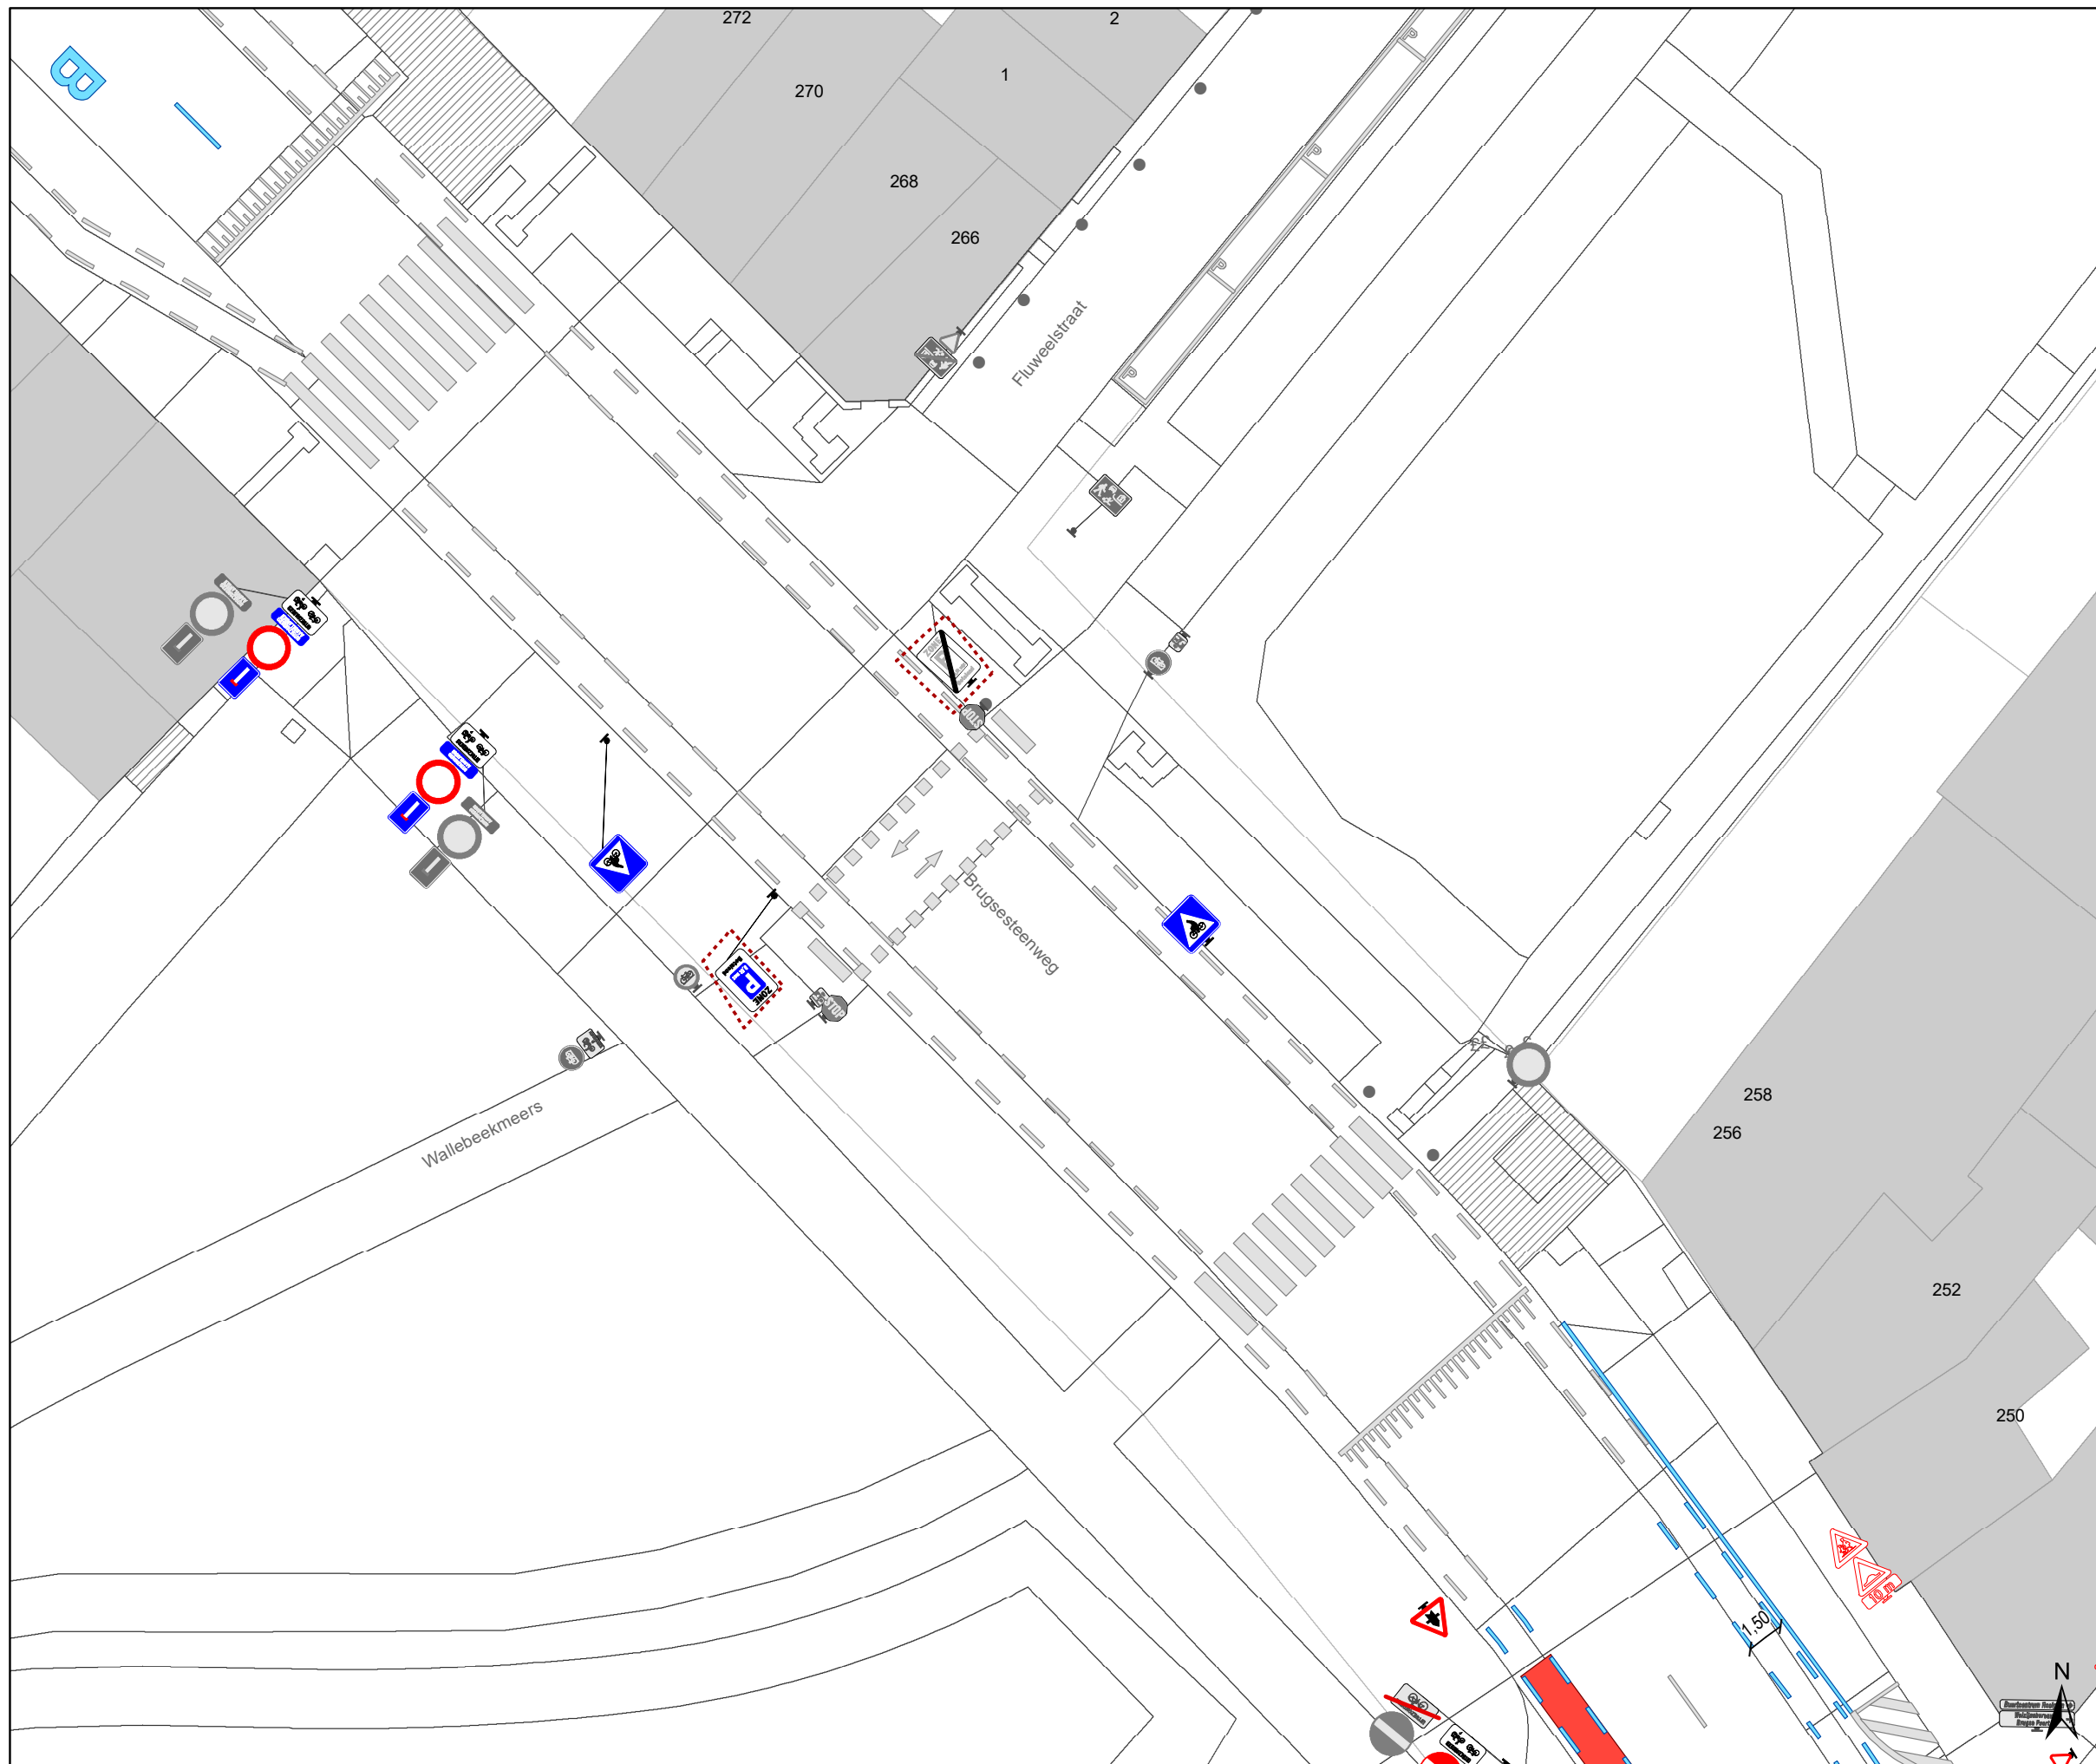

Legende


-  Bestaande verkeersborden
-  Geplande verkeersborden
-  Te verwijderen verkeersborden
-  Bestaande wegmarkeringen
-  Geplande wegmarkeringen
-  Te verwijderen wegmarkeringen

parkeervakken uitzonderlijk 2m INCLUSIEF lijn









Straatmeubilair


-  Bestaand paaltje

snelheidsremmer

-  rijbaanversmalling

Fietsenstallingen

-  Actief
-  Gepland
-  Aanpassing infra
-  oprijzicht
-  hulplijntjes
-  Ander gepland dossier (in voorbereiding bij MOBBD)
-  Ander gepland dossier (in voorbereiding bij MOBBD)
-  Ander gepland dossier (ter uitvoering bij DWBW)

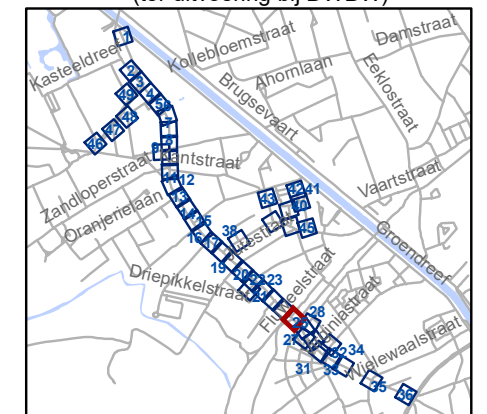


gent: Mobiliteitsbedrijf stad Gent
Verkeerstechnische taken

Brugsesteenweg nieuw profiel

Dossiernummer P-64583

DATUM	SCHAAL	PLAN	P FORMAAT
21/05/2025	1/250	26/48	A3

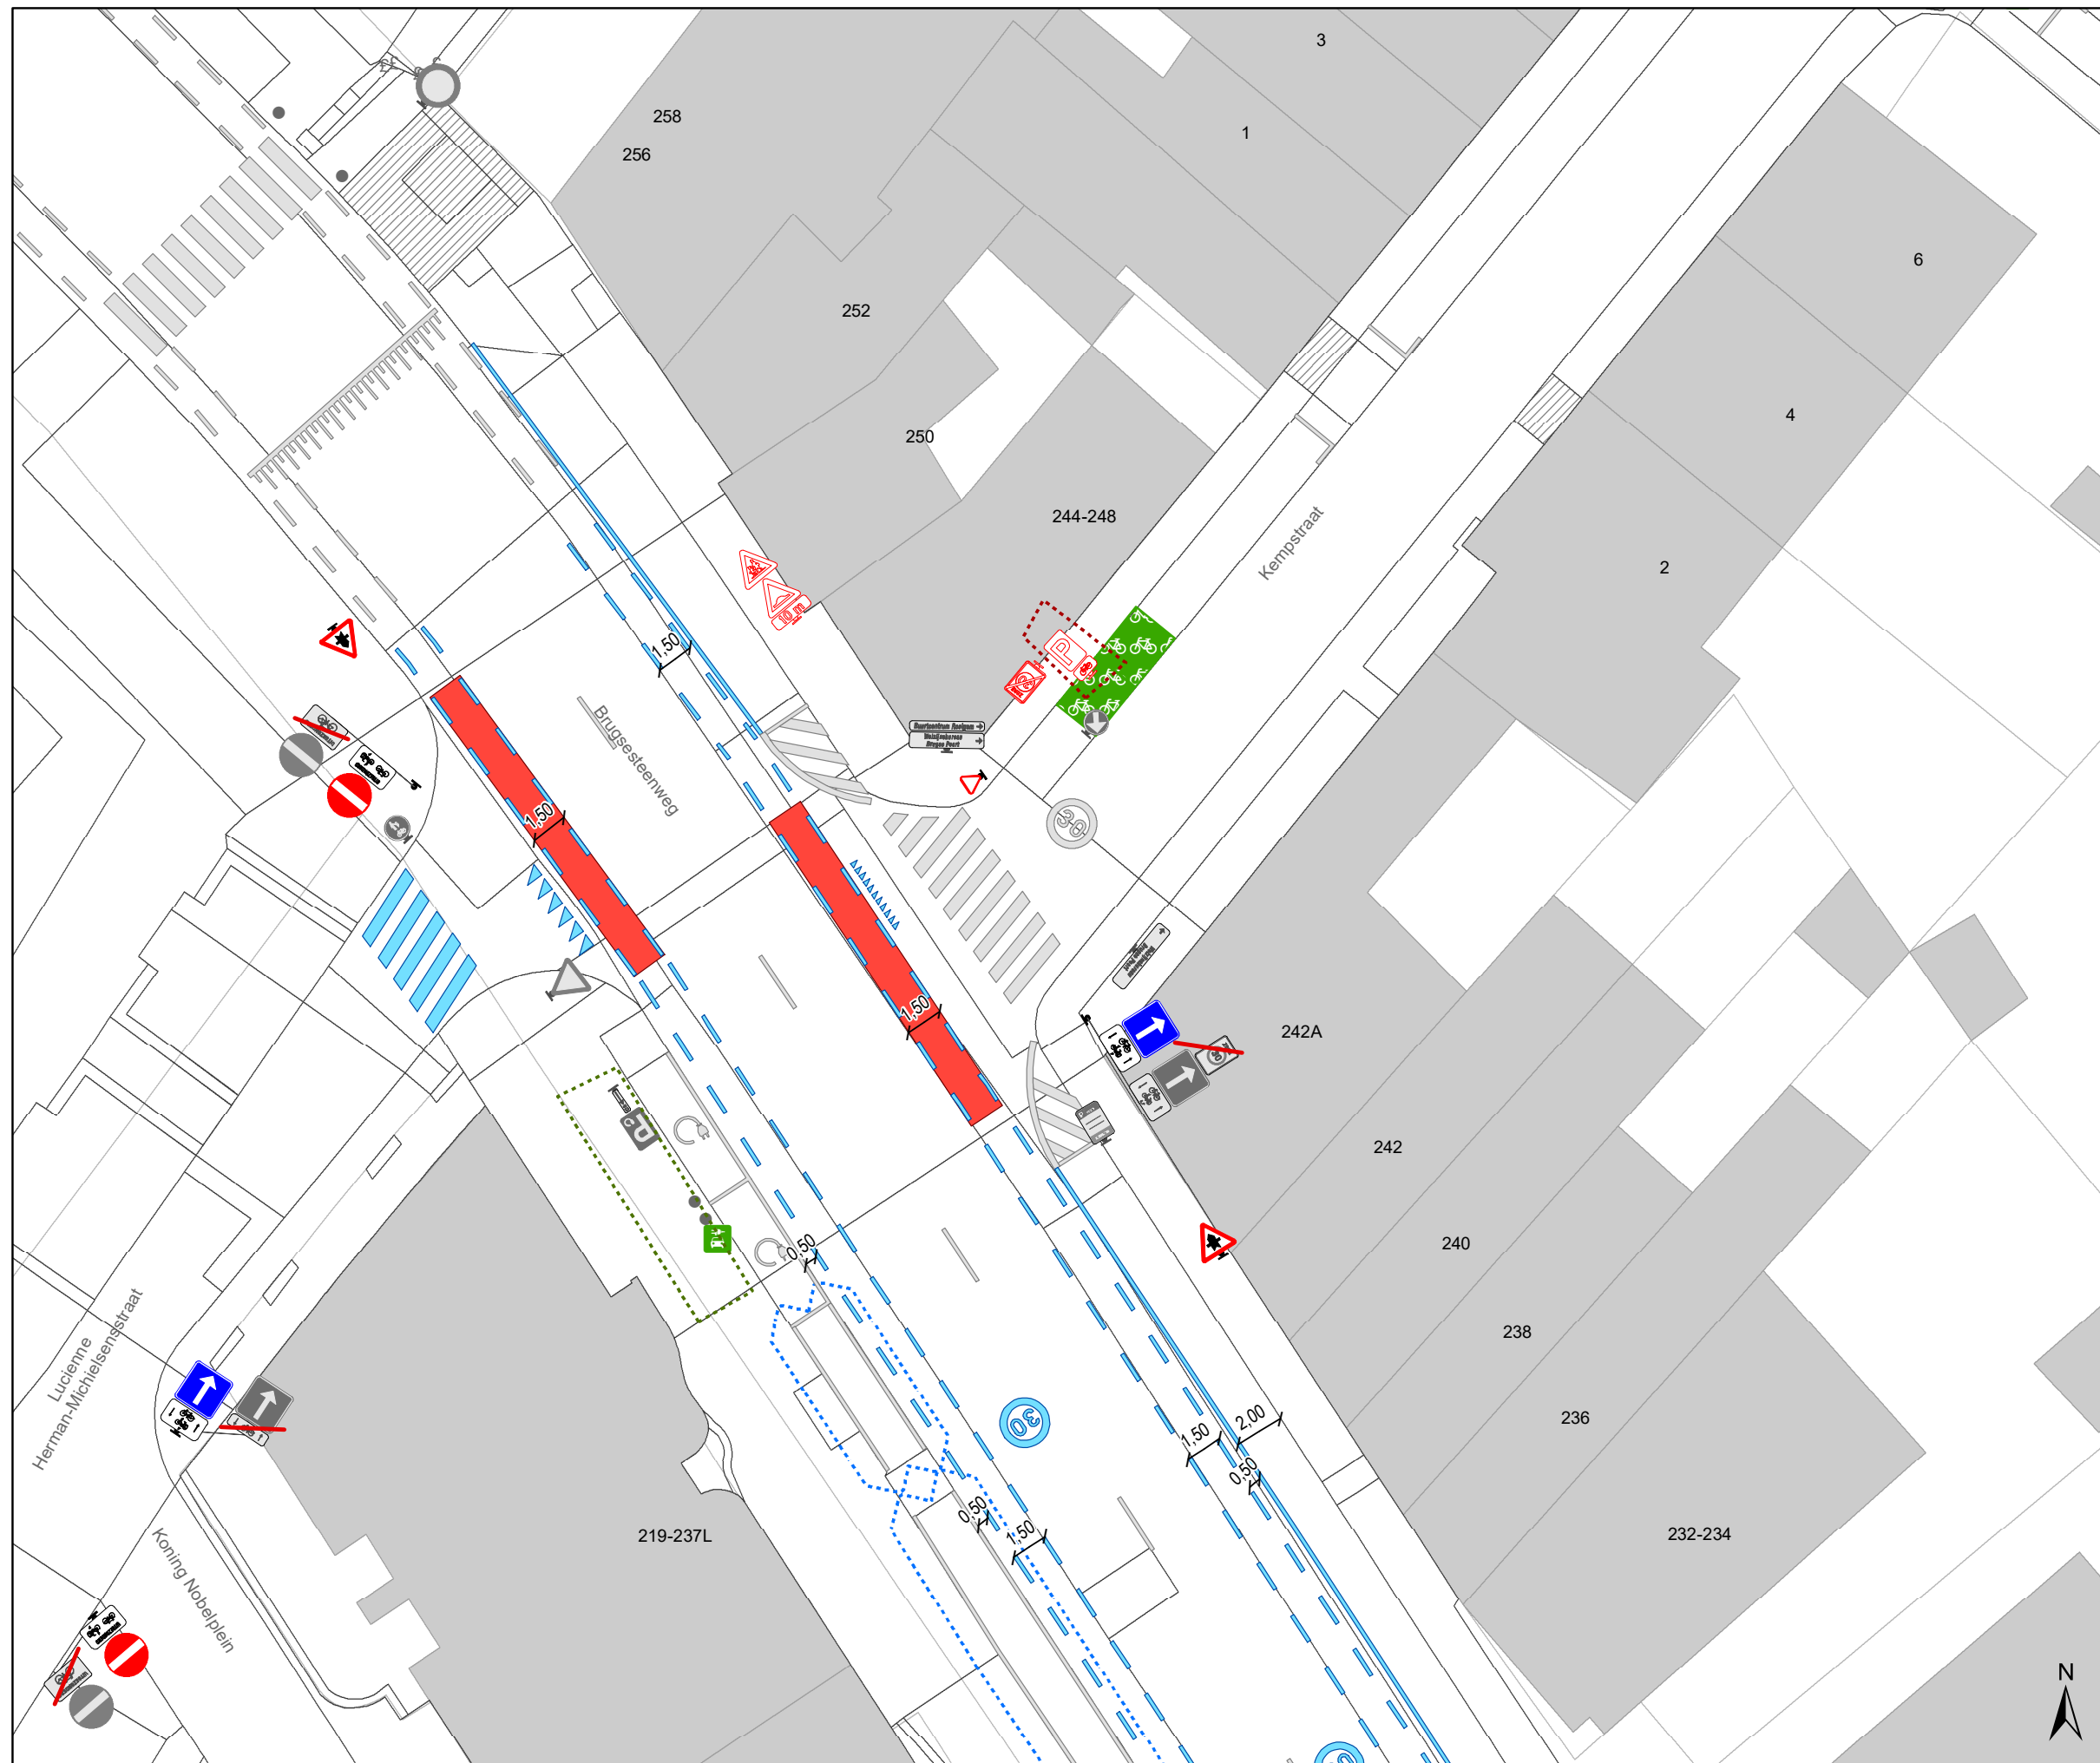

Legende

- Bestaande verkeersborden
- Geplande verkeersborden
- Te verwijderen verkeersborden
- Bestaande wegmarkeringen
- Geplande wegmarkeringen
- Te verwijderen wegmarkeringen

parkeervakken uitzonderlijk 2m INCLUSIEF lijn

Straatmeubilair


- Bestaand paaltje

snelheidsremmer

- rijbaanversmalling

Fietsenstallingen

- Actief
- Gepland
- Aanpassing infra
- oprijzicht
- hulplijntjes
- Ander gepland dossier (in voorbereiding bij MOBBED)
- Ander gepland dossier (in voorbereiding bij MOBBED)
- Ander gepland dossier (ter uitvoering bij DWBW)

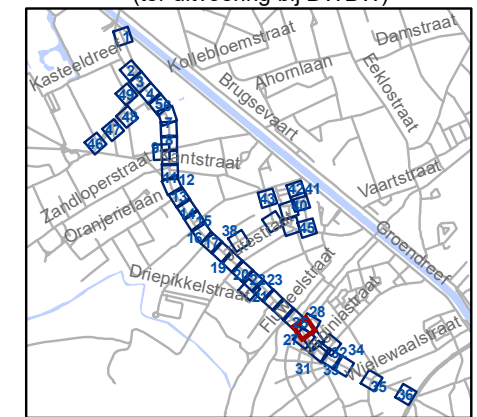


gent: Mobiliteitsbedrijf stad Gent
Verkeerstechnische taken

Brugsesteenweg nieuw profiel

Dossiernummer P-64583

DATUM	SCHAAL	PLAN	P FORMAAT
21/05/2025	1/250	27/48	A3

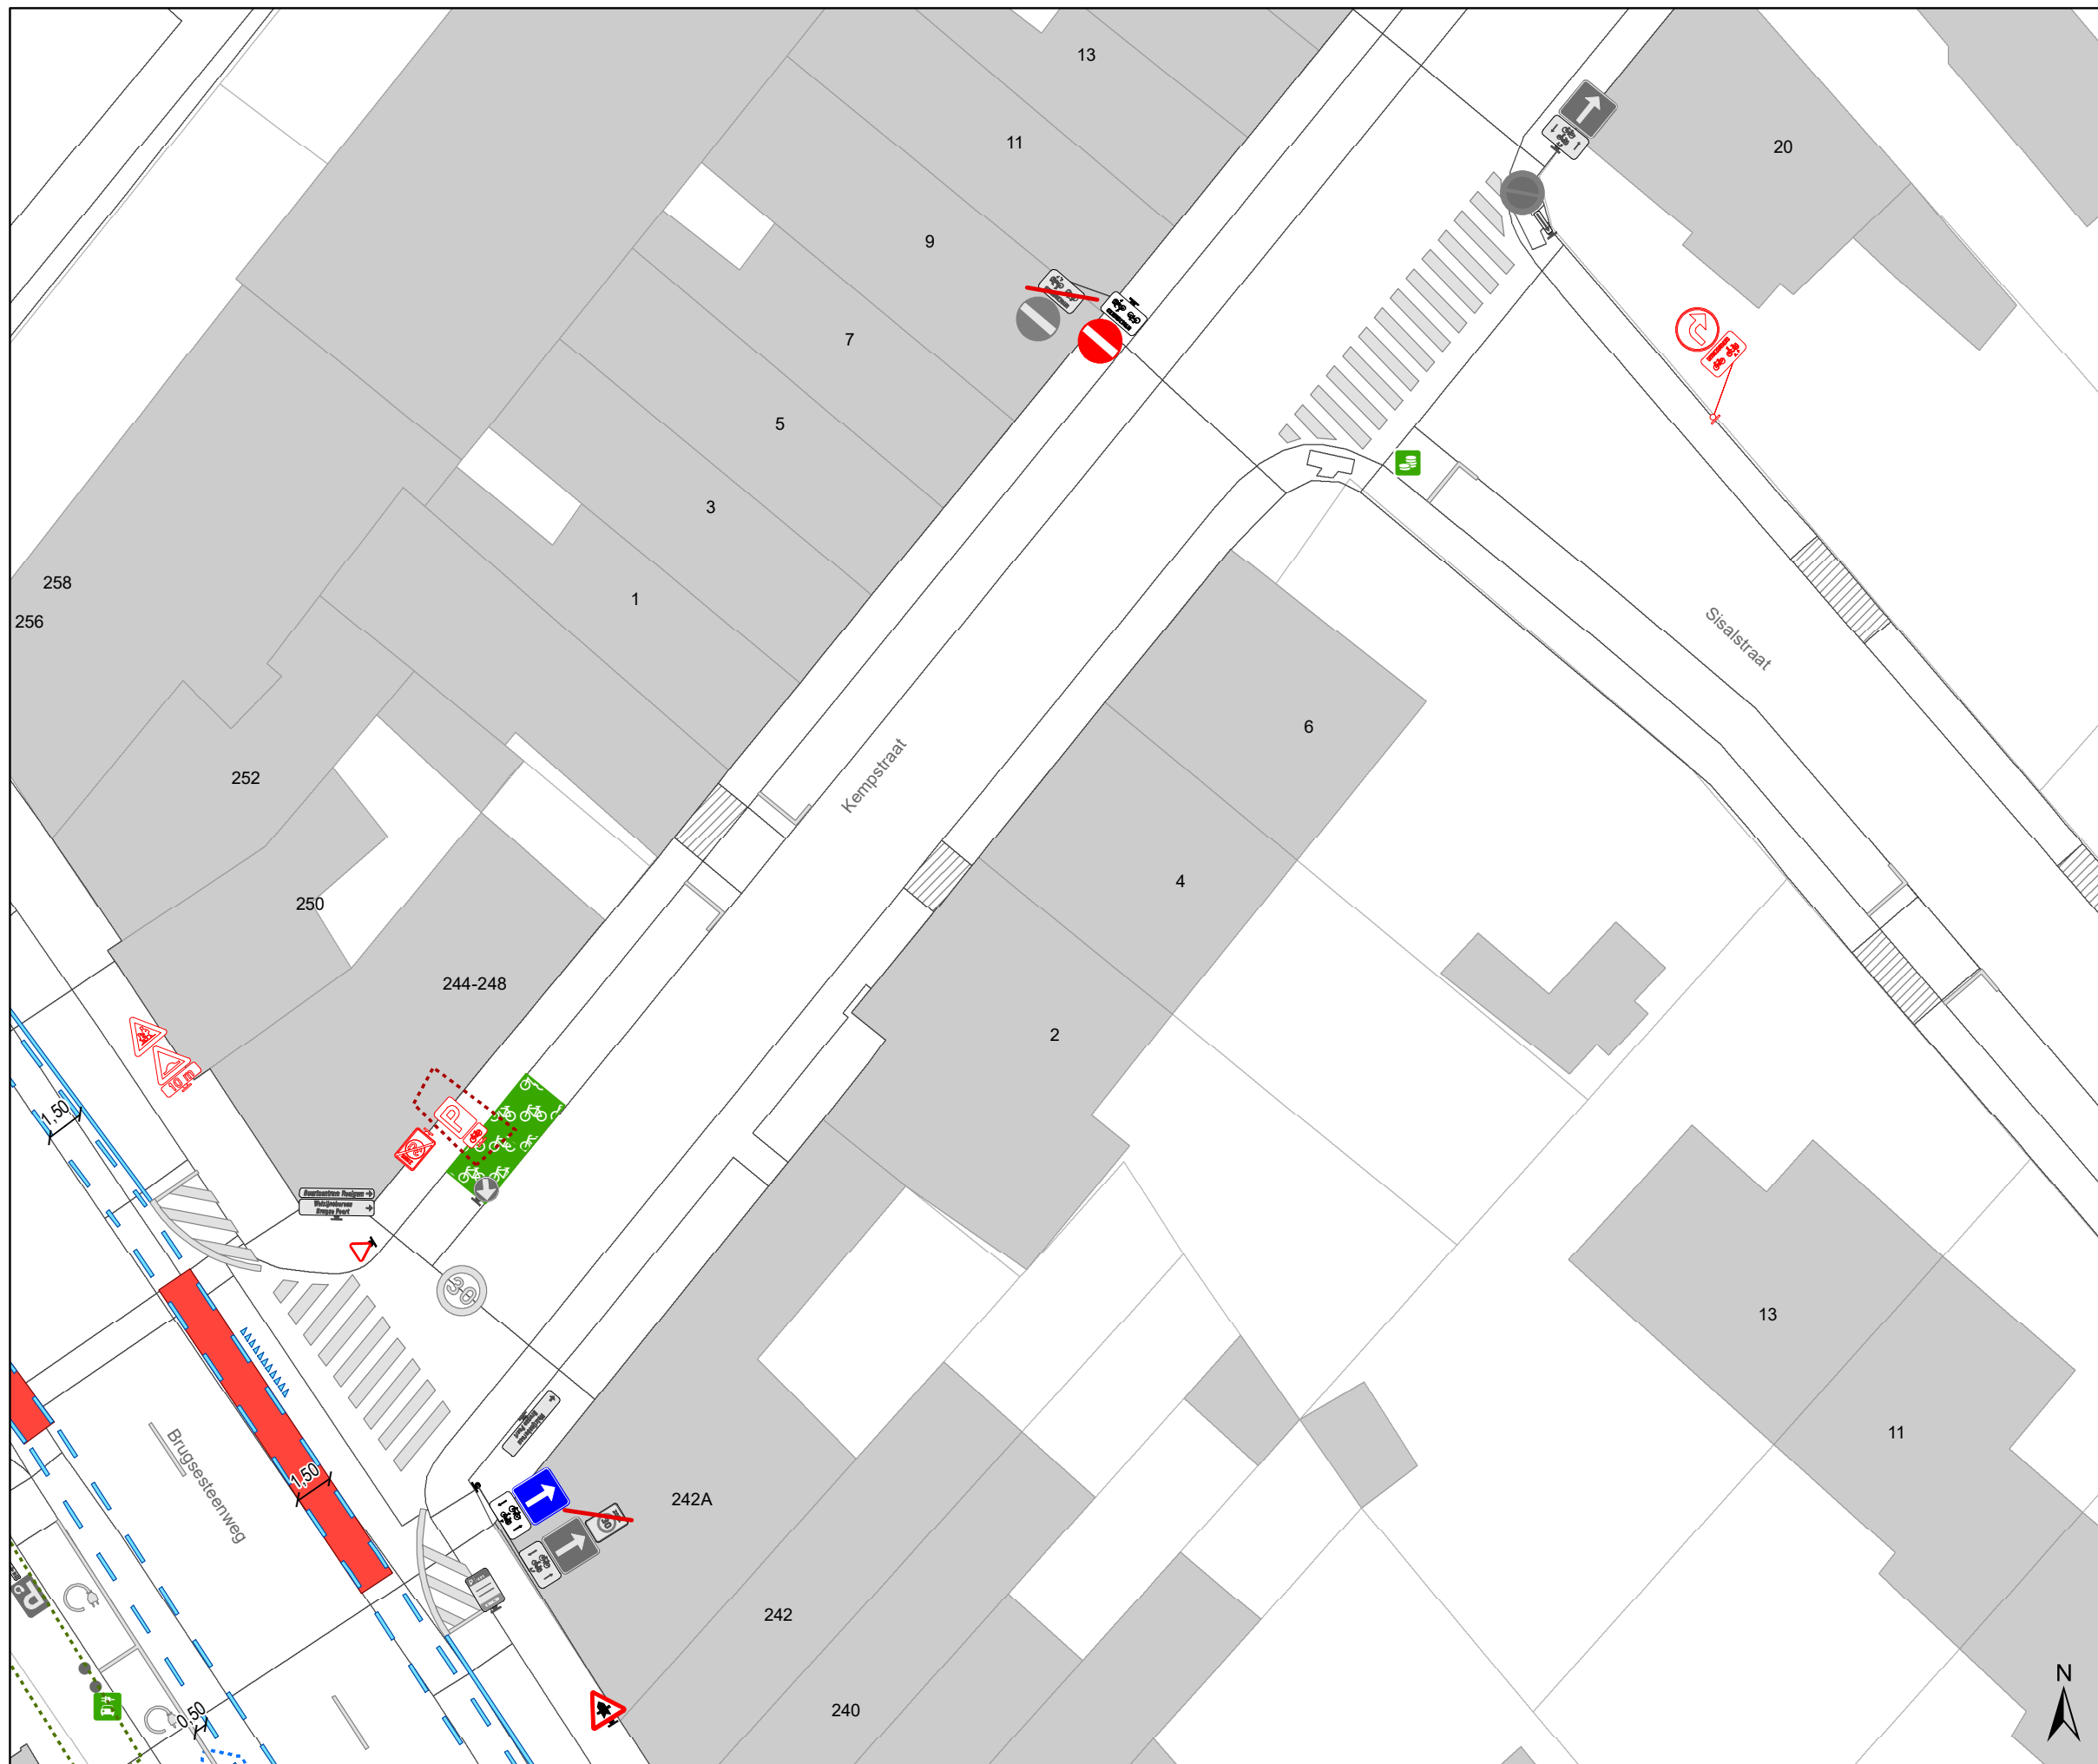

Legende

- Bestaande verkeersborden
- Geplande verkeersborden
- Te verwijderen verkeersborden
- Bestaande wegmarkeringen
- Geplande wegmarkeringen
- Te verwijderen wegmarkeringen

parkeervakken uitzonderlijk 2m INCLUSIEF lijn

Straatmeubilair

- Bestaand paaltje

snelheidsremmer

- rijbaanversmalling

Fietsenstallingen

- Actief
- Gepland

- Aanpassing infra


oprijzicht

hulplijntjes

Ander gepland dossier (in voorbereiding bij MOBBED)

Ander gepland dossier (in voorbereiding bij MOBBED)

Ander gepland dossier (ter uitvoering bij DWBW)

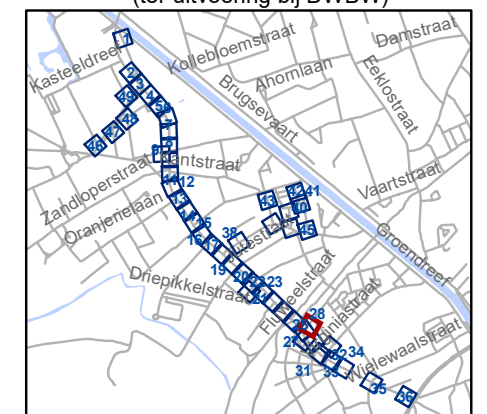


gent: Mobiliteitsbedrijf stad Gent
Verkeerstechnische taken

Brugsesteenweg nieuw profiel

Dossiernummer P-64583

DATUM	SCHAAL	PLAN	P FORMAAT
21/05/2025	1/250	28/48	A3

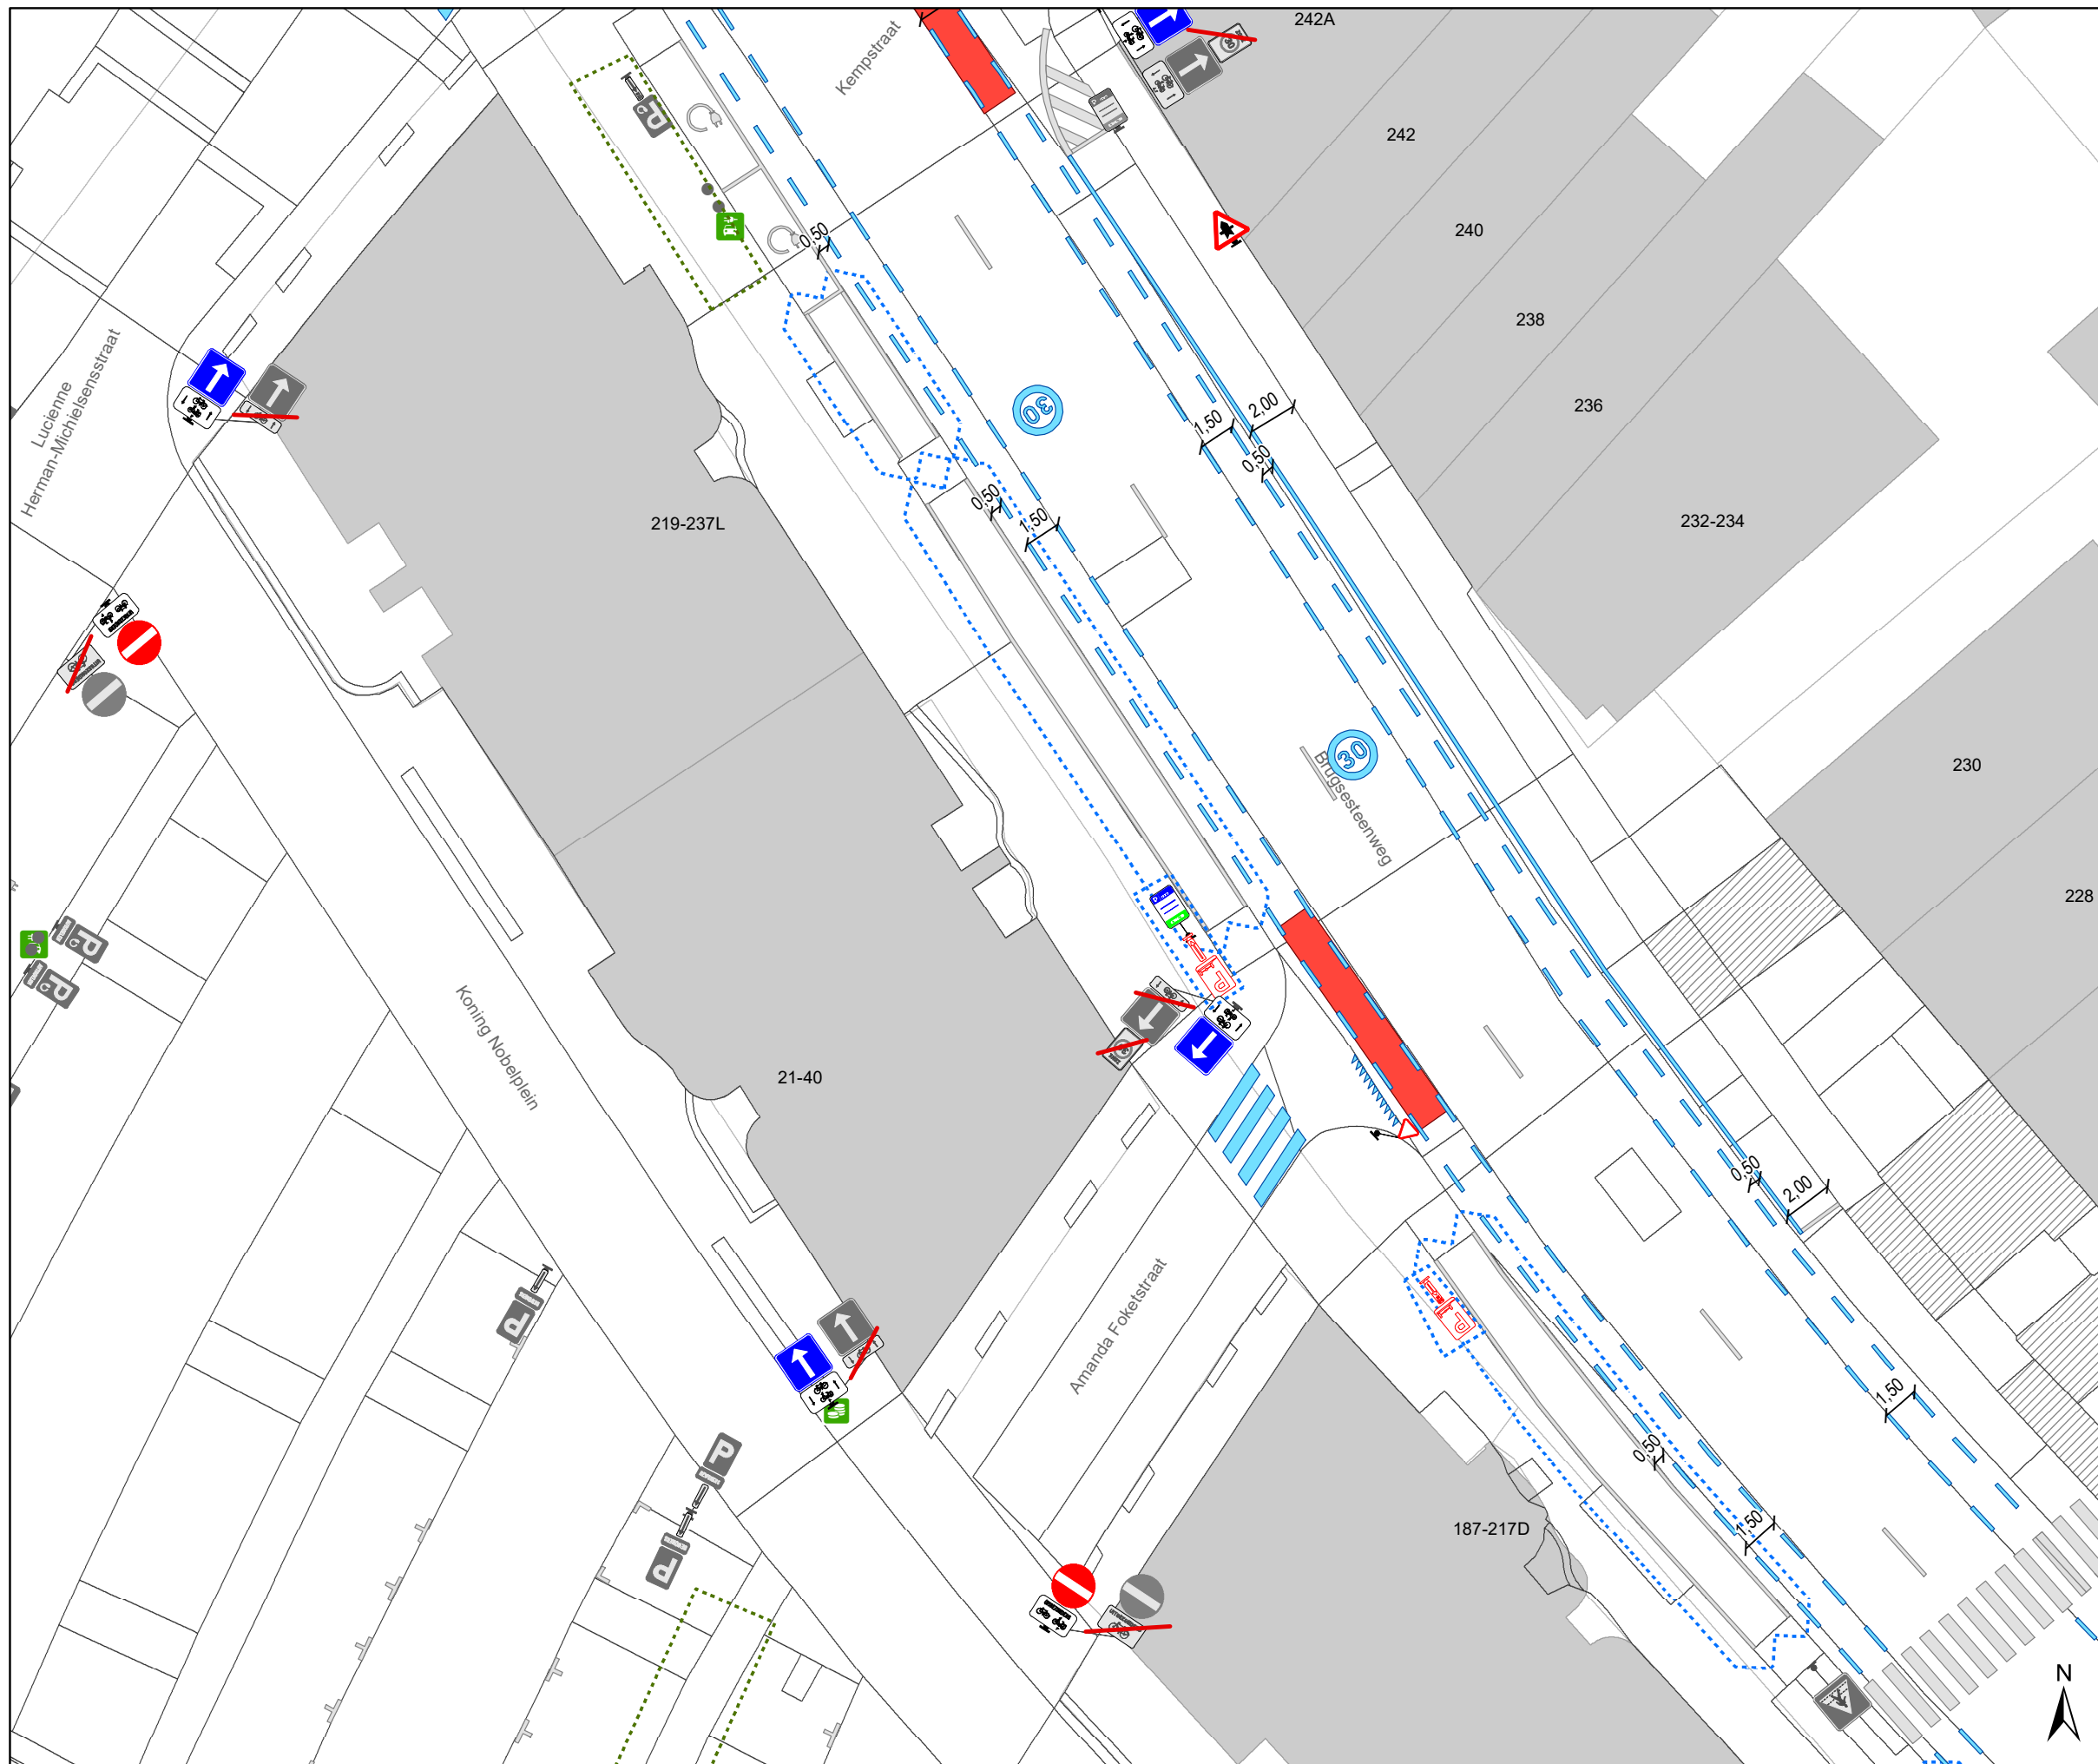

Legende


-  Bestaande verkeersborden
-  Geplande verkeersborden
-  Te verwijderen verkeersborden
-  Bestaande wegmarkeringen
-  Geplande wegmarkeringen
-  Te verwijderen wegmarkeringen

parkeervakken uitzonderlijk 2m INCLUSIEF lijn

Straatmeubilair

-  Bestaand paaltje


snelheidsremmer


-  rijbaanversmalling


Fietsenstallingen


-  Actief
-  Gepland


-  Aanpassing infra


-  oprijzicht

 -  hulplijntjes

-  Ander gepland dossier (in voorbereiding bij MOBBED)

-  Ander gepland dossier (in voorbereiding bij MOBBED)

-  Ander gepland dossier (ter uitvoering bij DWBW)

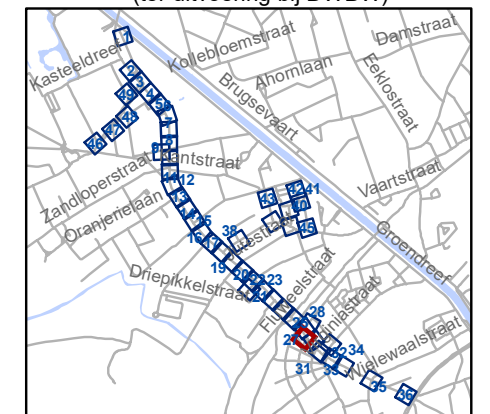

gent: Mobiliteitsbedrijf stad Gent
Verkeerstechnische taken


Brugsesteenweg nieuw profiel

Dossiernummer P-64583

DATUM	SCHAAL	PLAN	P FORMAAT
21/05/2025	1/250	29/48	A3



Legende


-  Bestaande verkeersborden
-  Geplande verkeersborden
-  Te verwijderen verkeersborden
-  Bestaande wegmarkeringen
-  Geplande wegmarkeringen
-  Te verwijderen wegmarkeringen

parkeervakken uitzonderlijk 2m INCLUSIEF lijn

Straatmeubilair

-  Bestaand paaltje


snelheidsremmer


-  rijbaanversmalling


Fietsenstallingen


-  Actief
-  Gepland


-  Aanpassing infra


-  oprijzicht

 -  hulplijntjes

-  Ander gepland dossier (in voorbereiding bij MOBBED)

-  Ander gepland dossier (in voorbereiding bij MOBBED)

-  Ander gepland dossier (ter uitvoering bij DWBW)

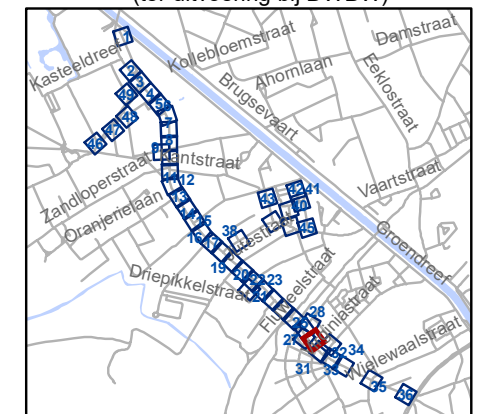


gent: Mobiliteitsbedrijf stad Gent
Verkeerstechnische taken

Brugsesteenweg nieuw profiel

Dossiernummer P-64583

DATUM	SCHAAL	PLAN	P FORMAAT
21/05/2025	1/250	30/48	A3

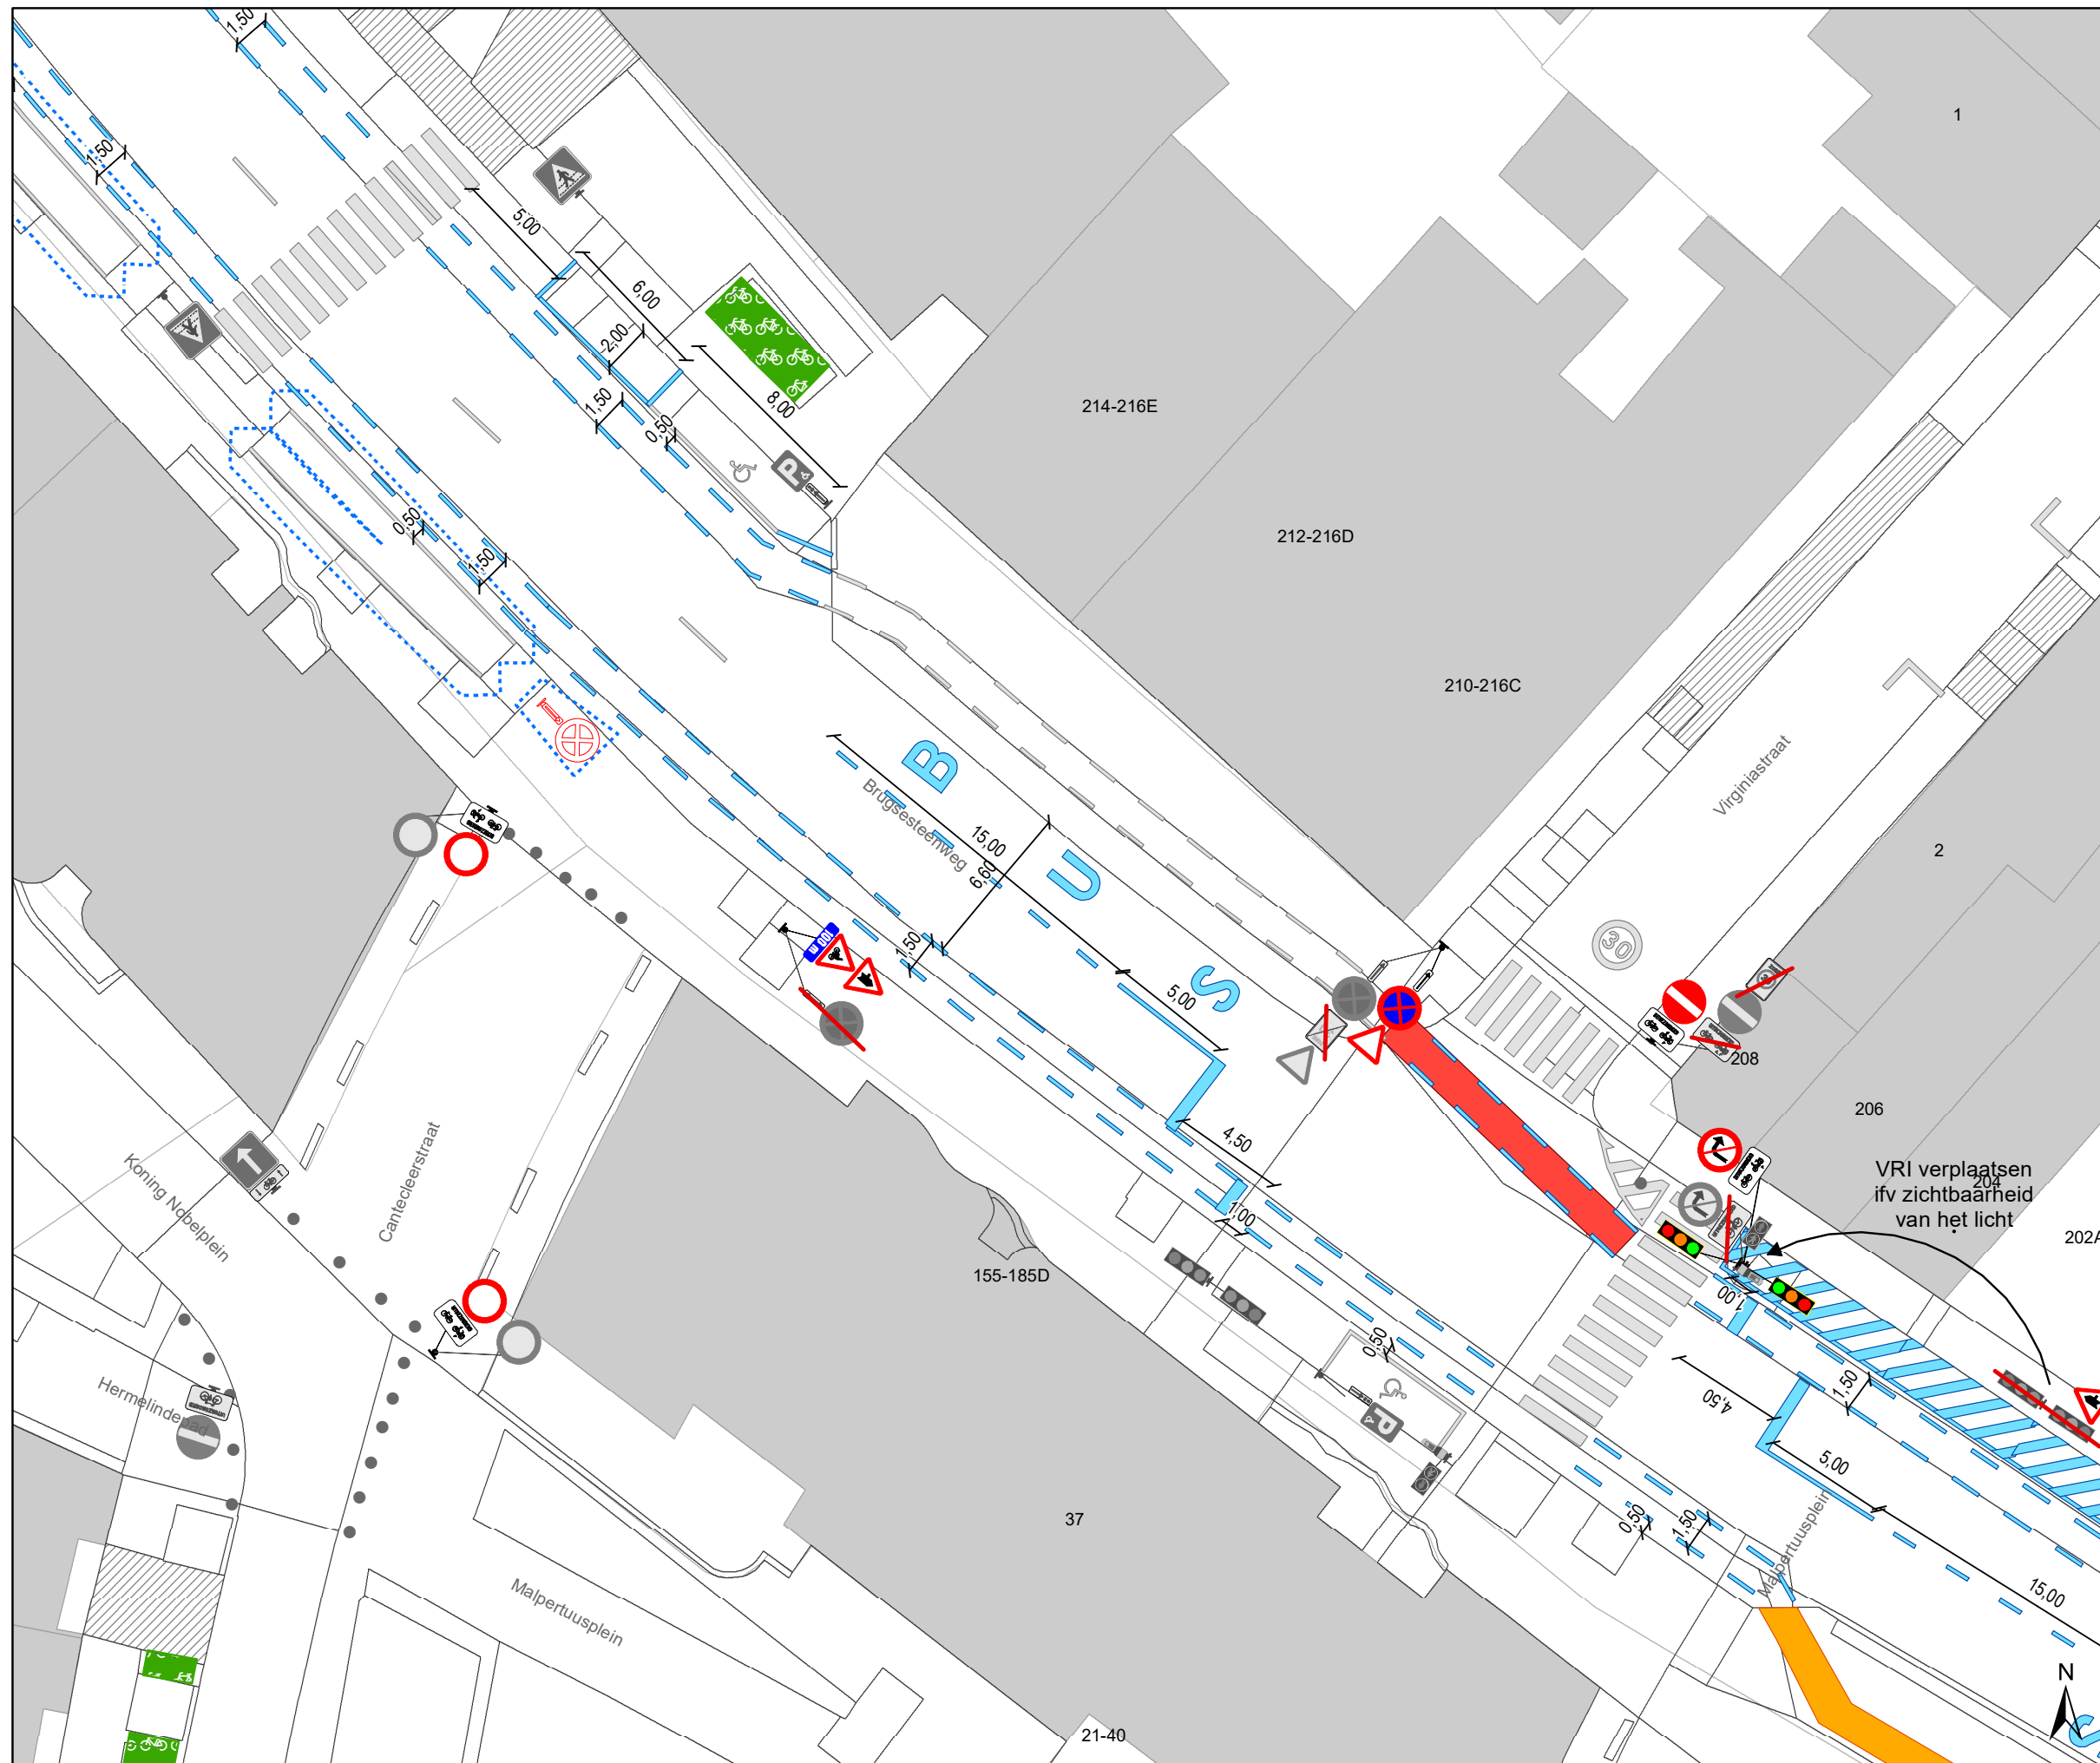

Legende

- Bestaande verkeersborden
- Geplande verkeersborden
- Te verwijderen verkeersborden
- Bestaande wegmarkeringen
- Geplande wegmarkeringen
- Te verwijderen wegmarkeringen

parkeervakken uitzonderlijk 2m INCLUSIEF lijn

Straatmeubilair

- Bestaand paaltje

snelheidsremmer

- rijbaanversmalling

Fietsenstallingen

- Actief
- Gepland

- Aanpassing infra


- oprijzicht

- hulplijntjes

- Ander gepland dossier (in voorbereiding bij MOBBED)

- Ander gepland dossier (in voorbereiding bij MOBBED)

- Ander gepland dossier (ter uitvoering bij DWBW)

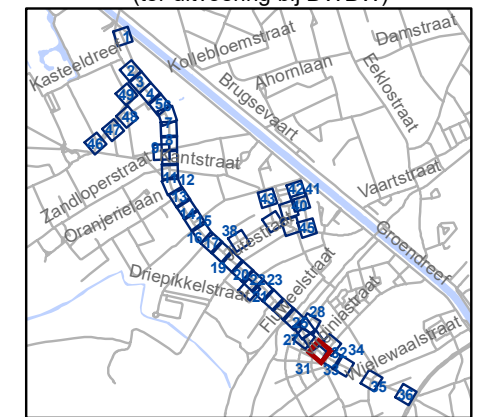


gent: Mobiliteitsbedrijf stad Gent
Verkeerstechnische taken

Brugsesteenweg nieuw profiel

Dossiernummer P-64583

DATUM	SCHAAL	PLAN	P FORMAAT
21/05/2025	1/250	31/48	A3

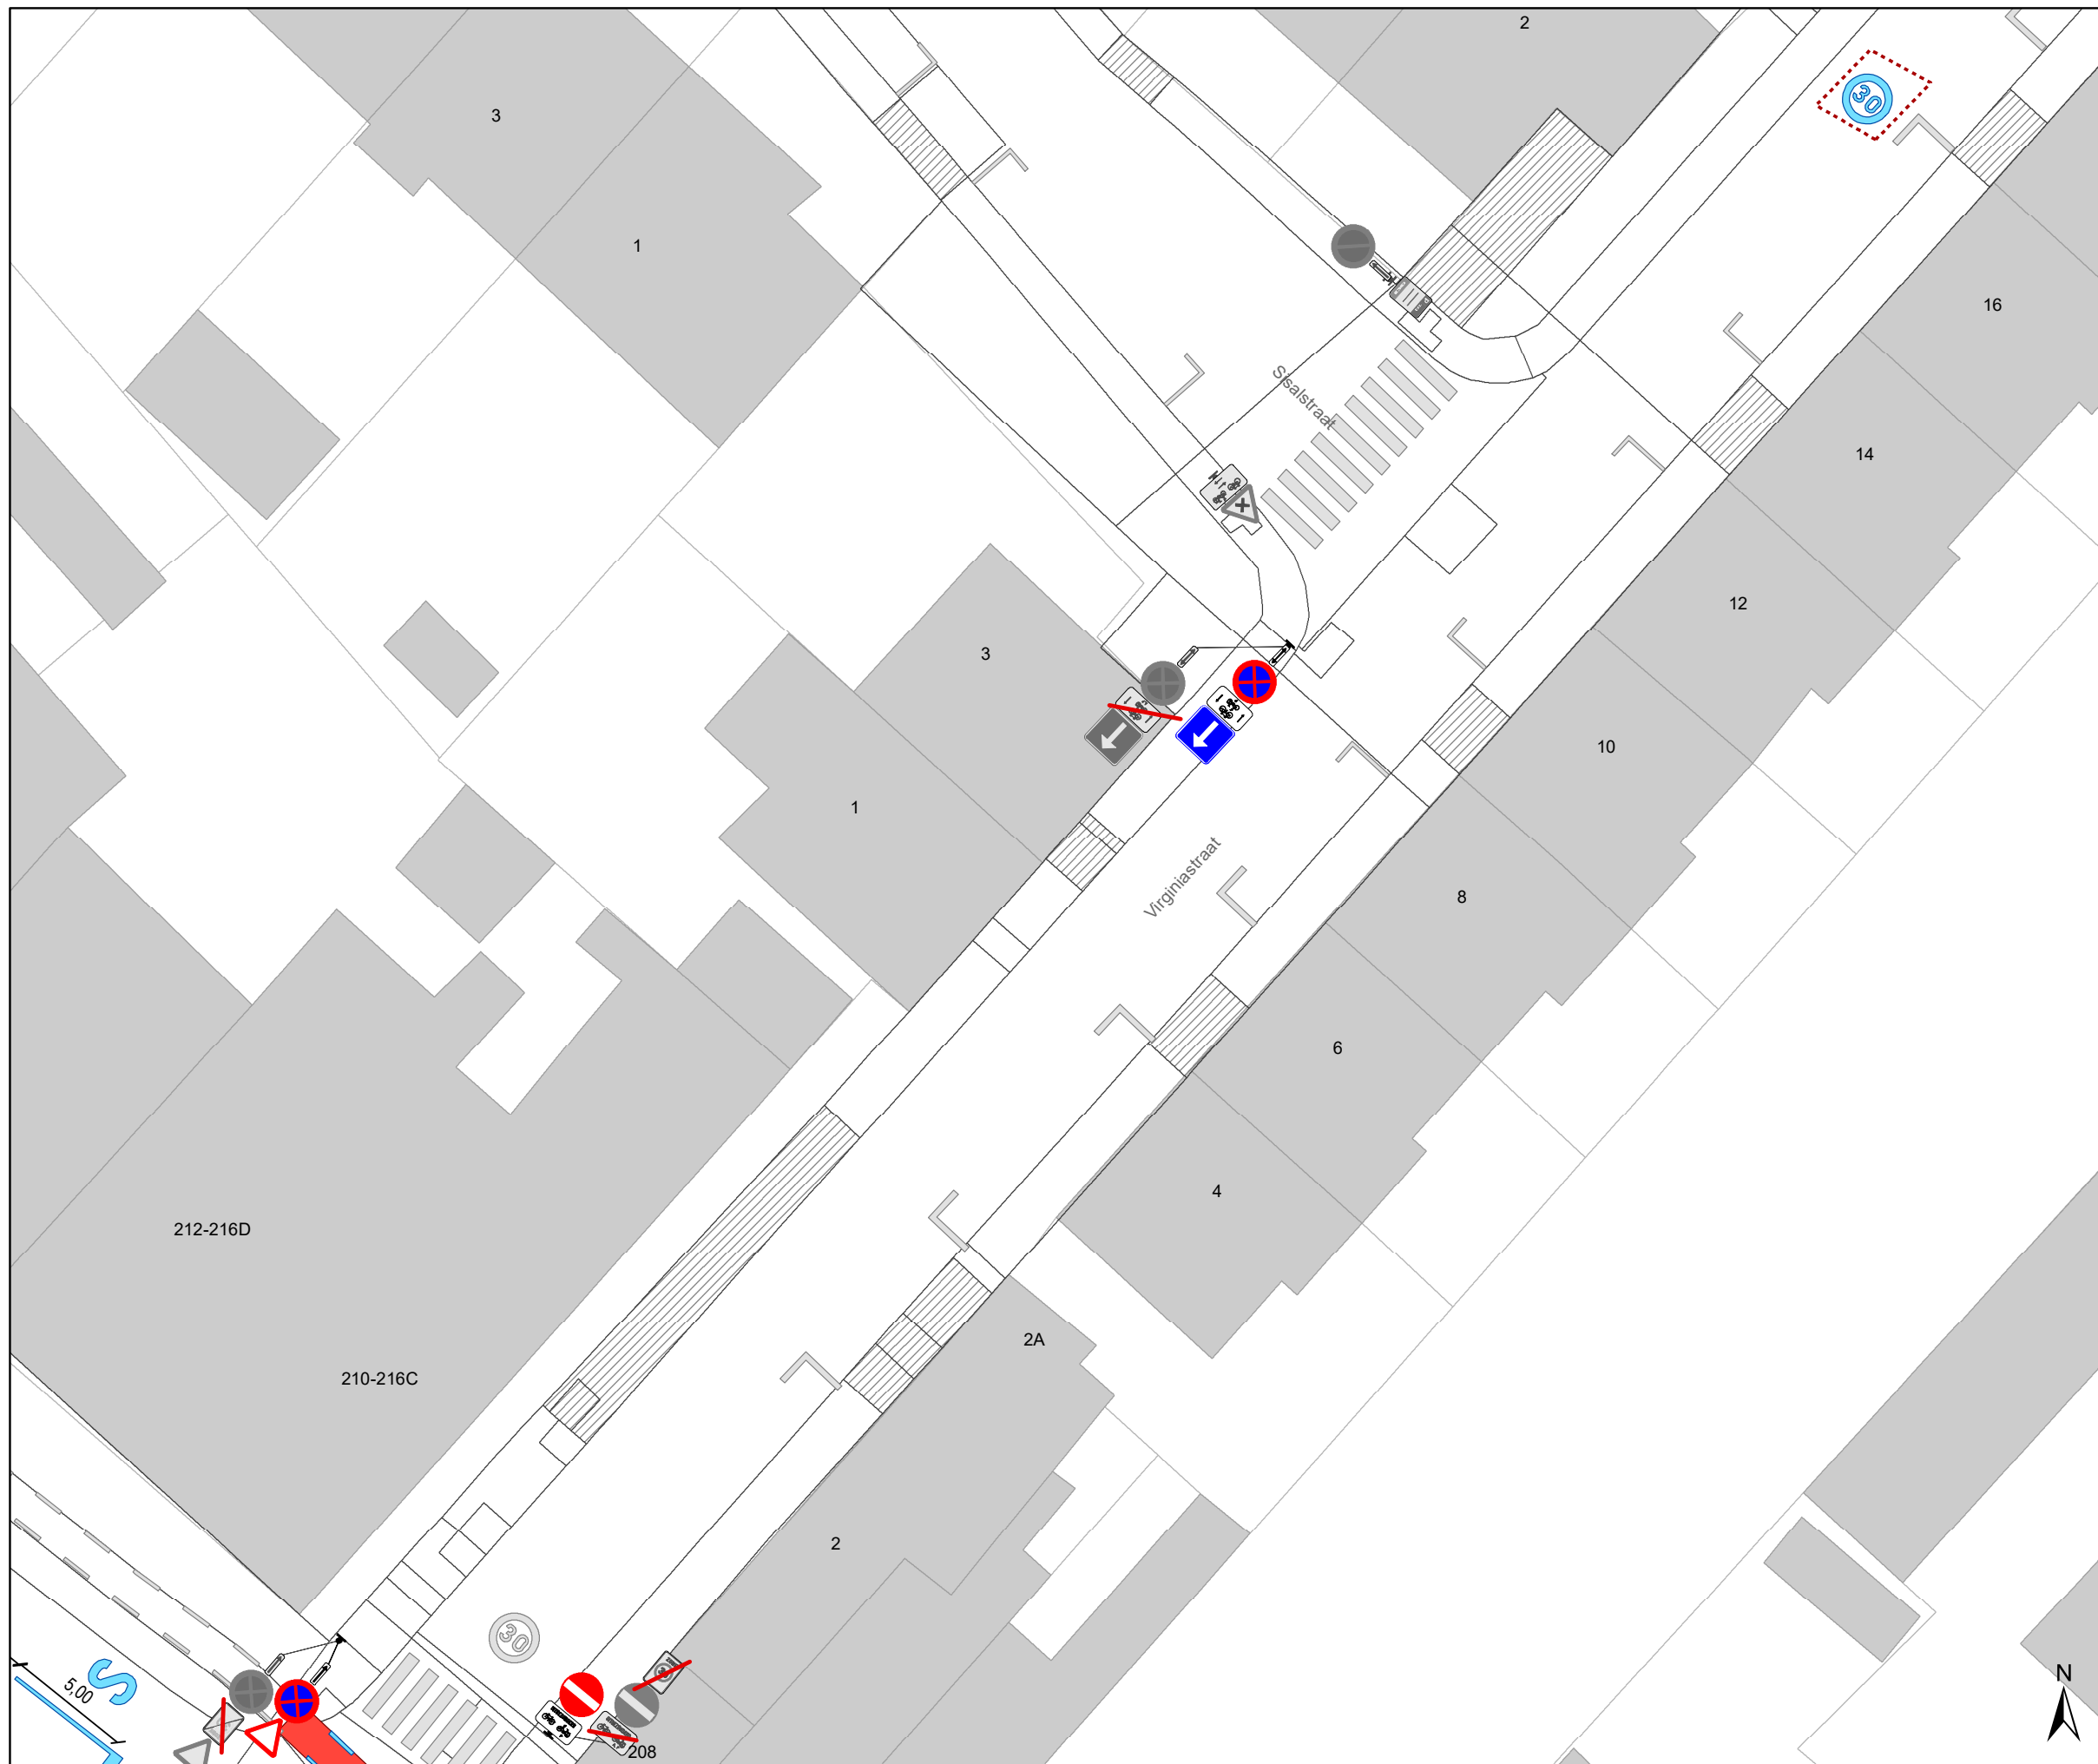

Legende

- Bestaande verkeersborden
- Geplande verkeersborden
- Te verwijderen verkeersborden
- Bestaande wegmarkeringen
- Geplande wegmarkeringen
- Te verwijderen wegmarkeringen

parkeervakken uitzonderlijk 2m INCLUSIEF lijn

Straatmeubilair


- Bestaand paaltje

snelheidsremmer

- rijbaanversmalling

Fietsenstallingen

- Actief
- Gepland
- Aanpassing infra
- oprijzicht
- hulplijntjes
- Ander gepland dossier (in voorbereiding bij MOBBED)
- Ander gepland dossier (in voorbereiding bij MOBBED)
- Ander gepland dossier (ter uitvoering bij DWBW)

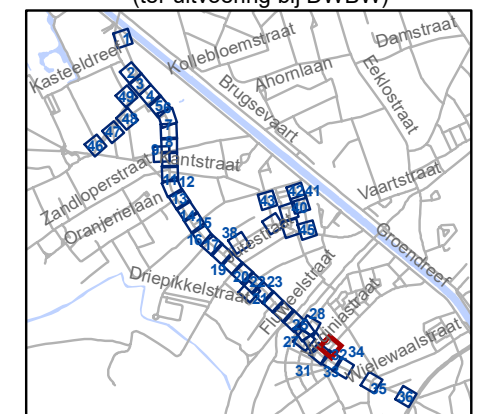


gent: Mobiliteitsbedrijf stad Gent
Verkeerstechnische taken

Brugsesteenweg nieuw profiel

Dossiernummer P-64583

DATUM	SCHAAL	PLAN	P FORMAAT
21/05/2025	1/250	32/48	A3

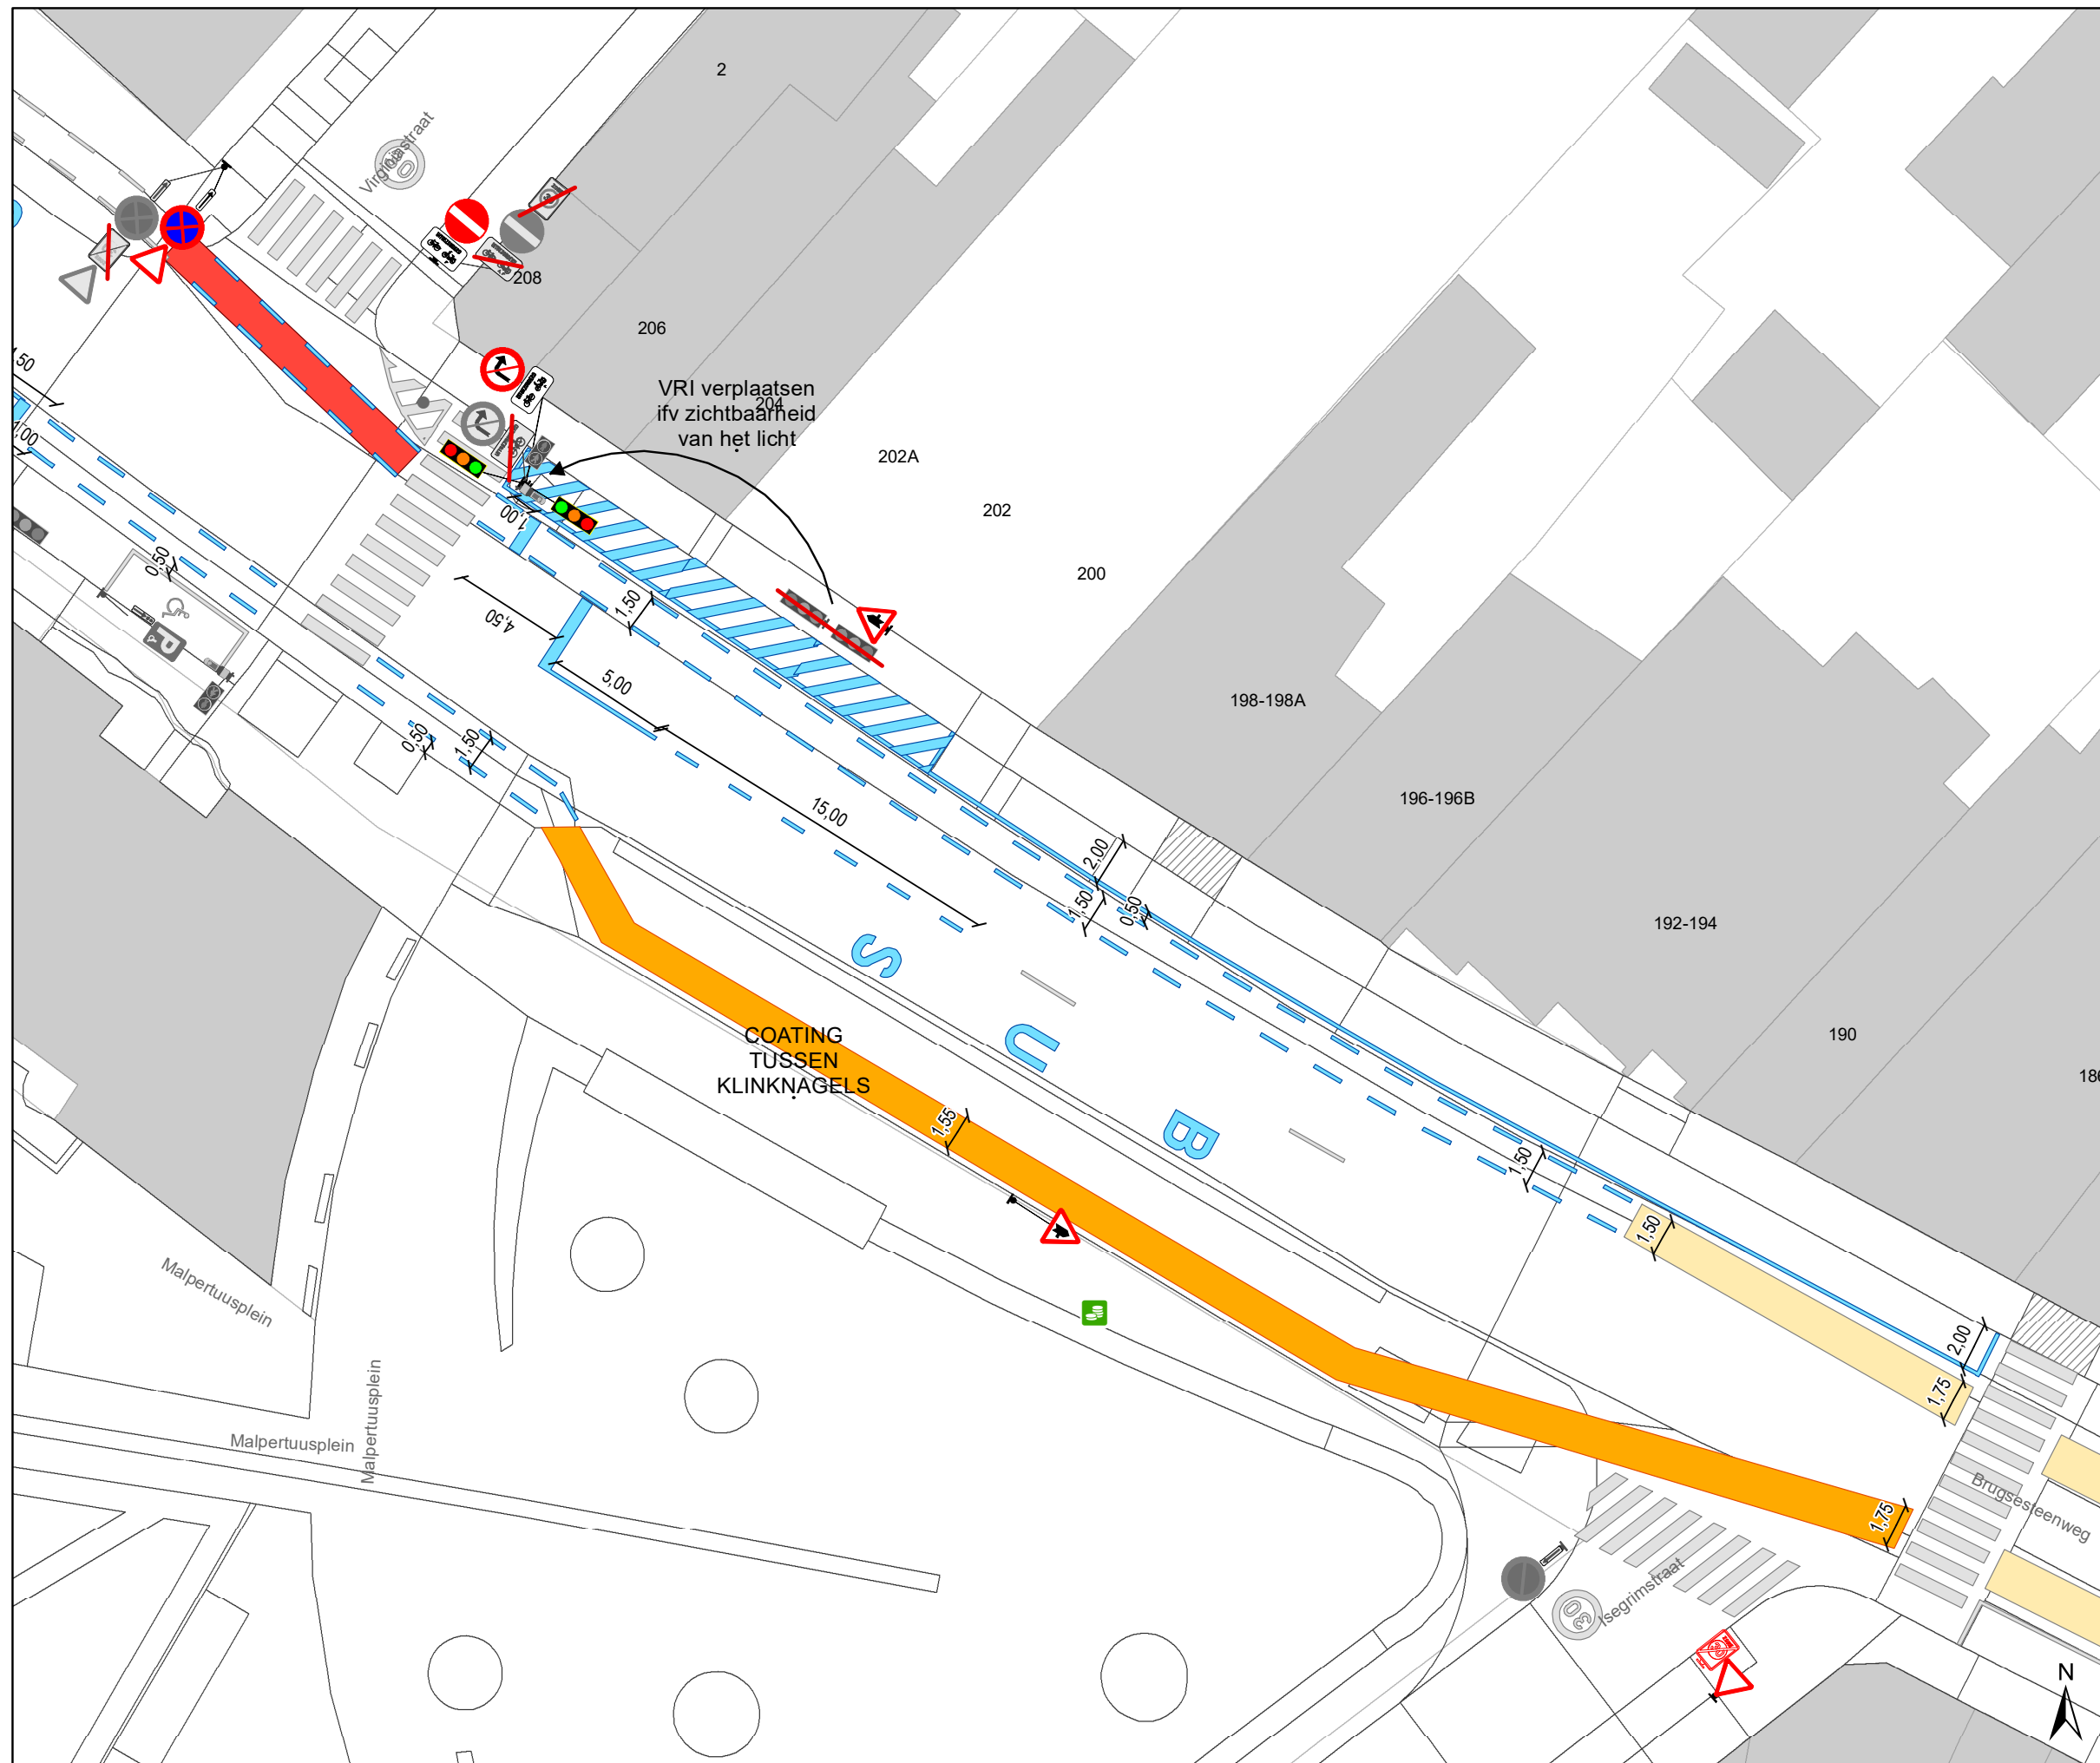

Legende

- Bestaande verkeersborden
- Geplande verkeersborden
- Te verwijderen verkeersborden
- Bestaande wegmarkeringen
- Geplande wegmarkeringen
- Te verwijderen wegmarkeringen

parkeervakken uitzonderlijk 2m INCLUSIEF lijn

Straatmeubilair


- Bestaand paaltje

snelheidsremmer

- rijbaanversmalling

Fietsenstallingen

- Actief
- Gepland
- Aanpassing infra
- oprijzicht
- hulplijntjes
- Ander gepland dossier (in voorbereiding bij MOBBED)
- Ander gepland dossier (in voorbereiding bij MOBBED)
- Ander gepland dossier (ter uitvoering bij DWBW)

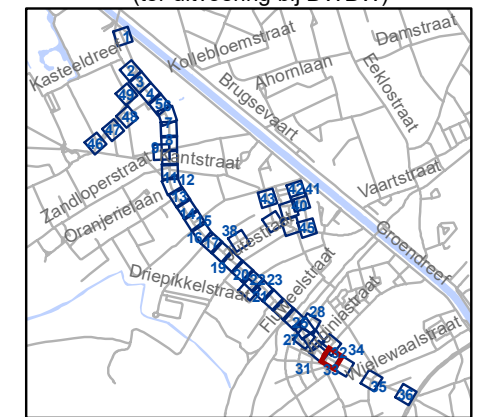


gent: Mobiliteitsbedrijf stad Gent
Verkeerstechnische taken

Brugsesteenweg nieuw profiel

Dossiernummer P-64583

DATUM	SCHAAL	PLAN	P FORMAAT
21/05/2025	1/250	33/48	A3

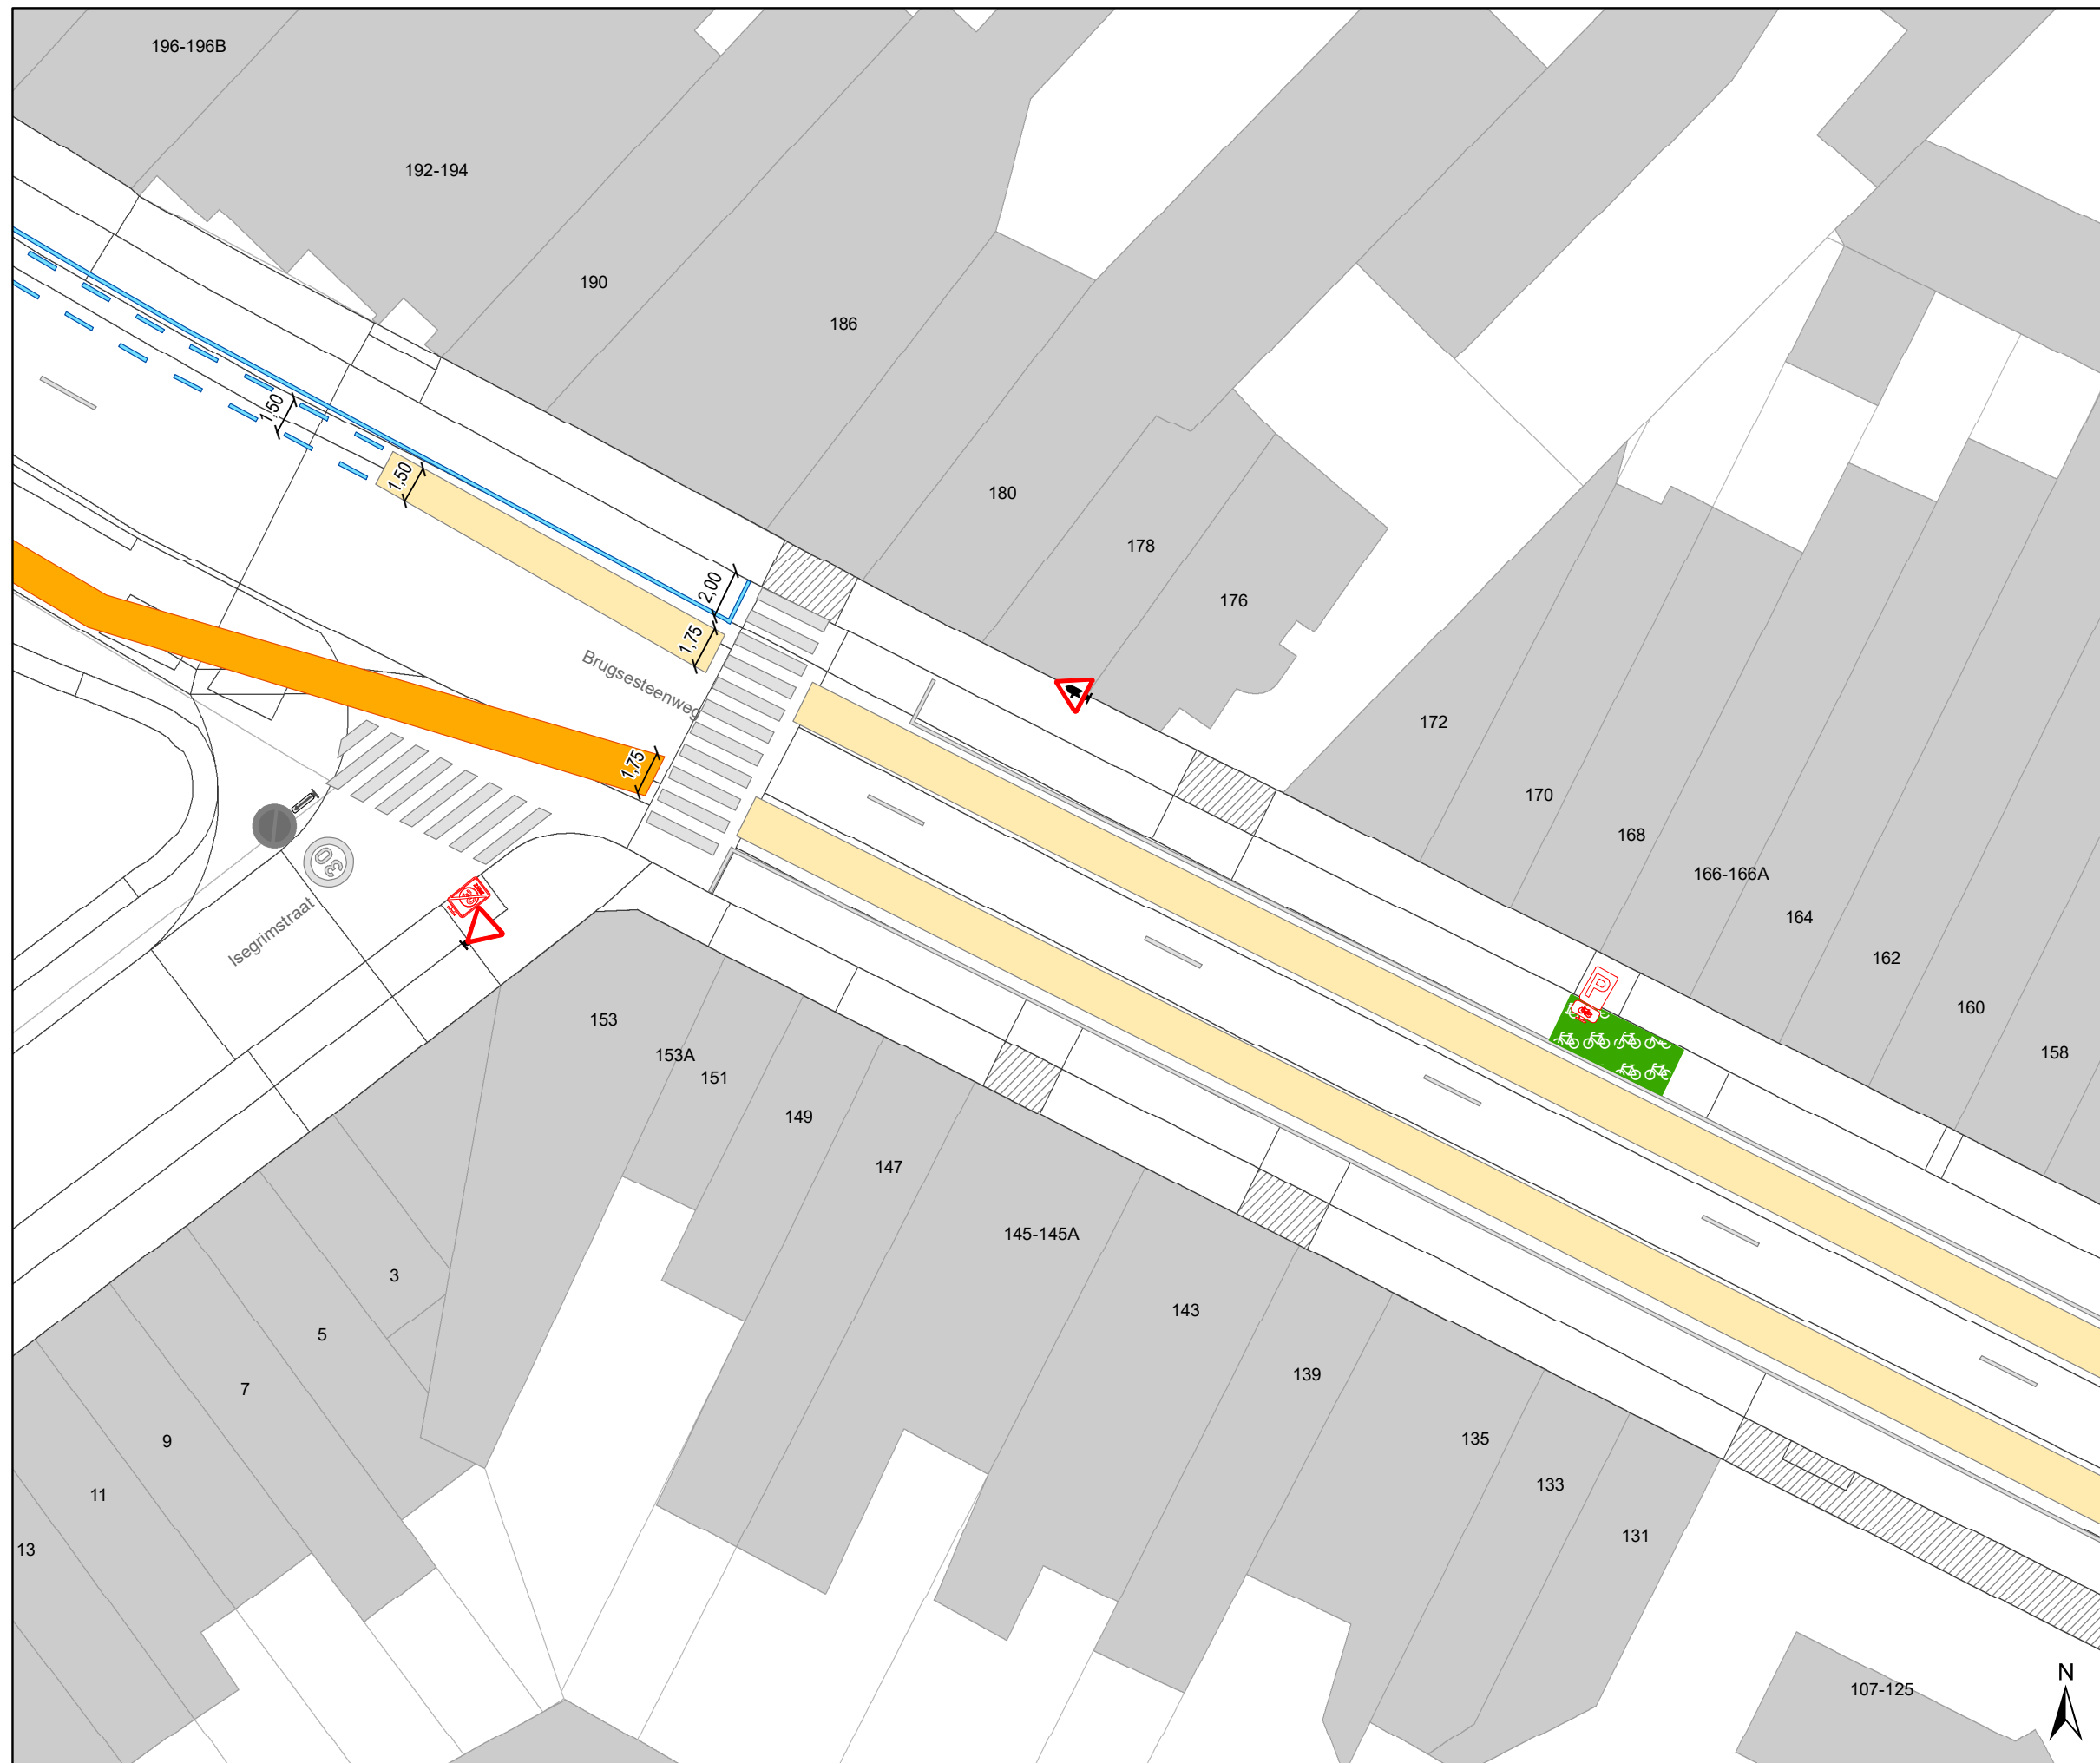

Legende

-  Bestaande verkeersborden
-  Geplande verkeersborden
-  Te verwijderen verkeersborden
-  Bestaande wegmarkeringen
-  Geplande wegmarkeringen
-  Te verwijderen wegmarkeringen

parkeervakken uitzonderlijk 2m INCLUSIEF lijn









Straatmeubilair


-  Bestaand paaltje

snelheidsremmer

-  rijbaanversmalling

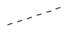Fietsenstallingen

-  Actief
-  Gepland
-  Aanpassing infra
-  oprijzicht
-  hulplijntjes
-  Ander gepland dossier (in voorbereiding bij MOBBED)
-  Ander gepland dossier (in voorbereiding bij MOBBED)
-  Ander gepland dossier (ter uitvoering bij DWBW)

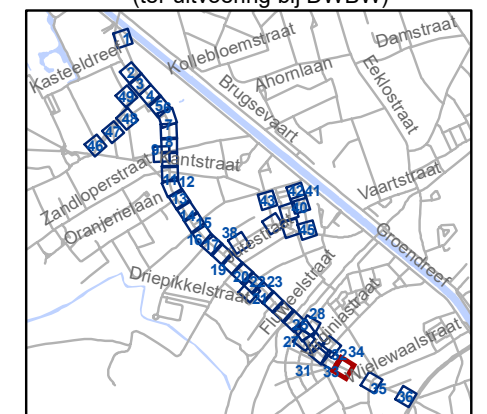


gent: Mobiliteitsbedrijf stad Gent
Verkeerstechnische taken

Brugsesteenweg nieuw profiel

Dossiernummer P-64583

DATUM	SCHAAL	PLAN	P FORMAAT
21/05/2025	1/250	34/48	A3

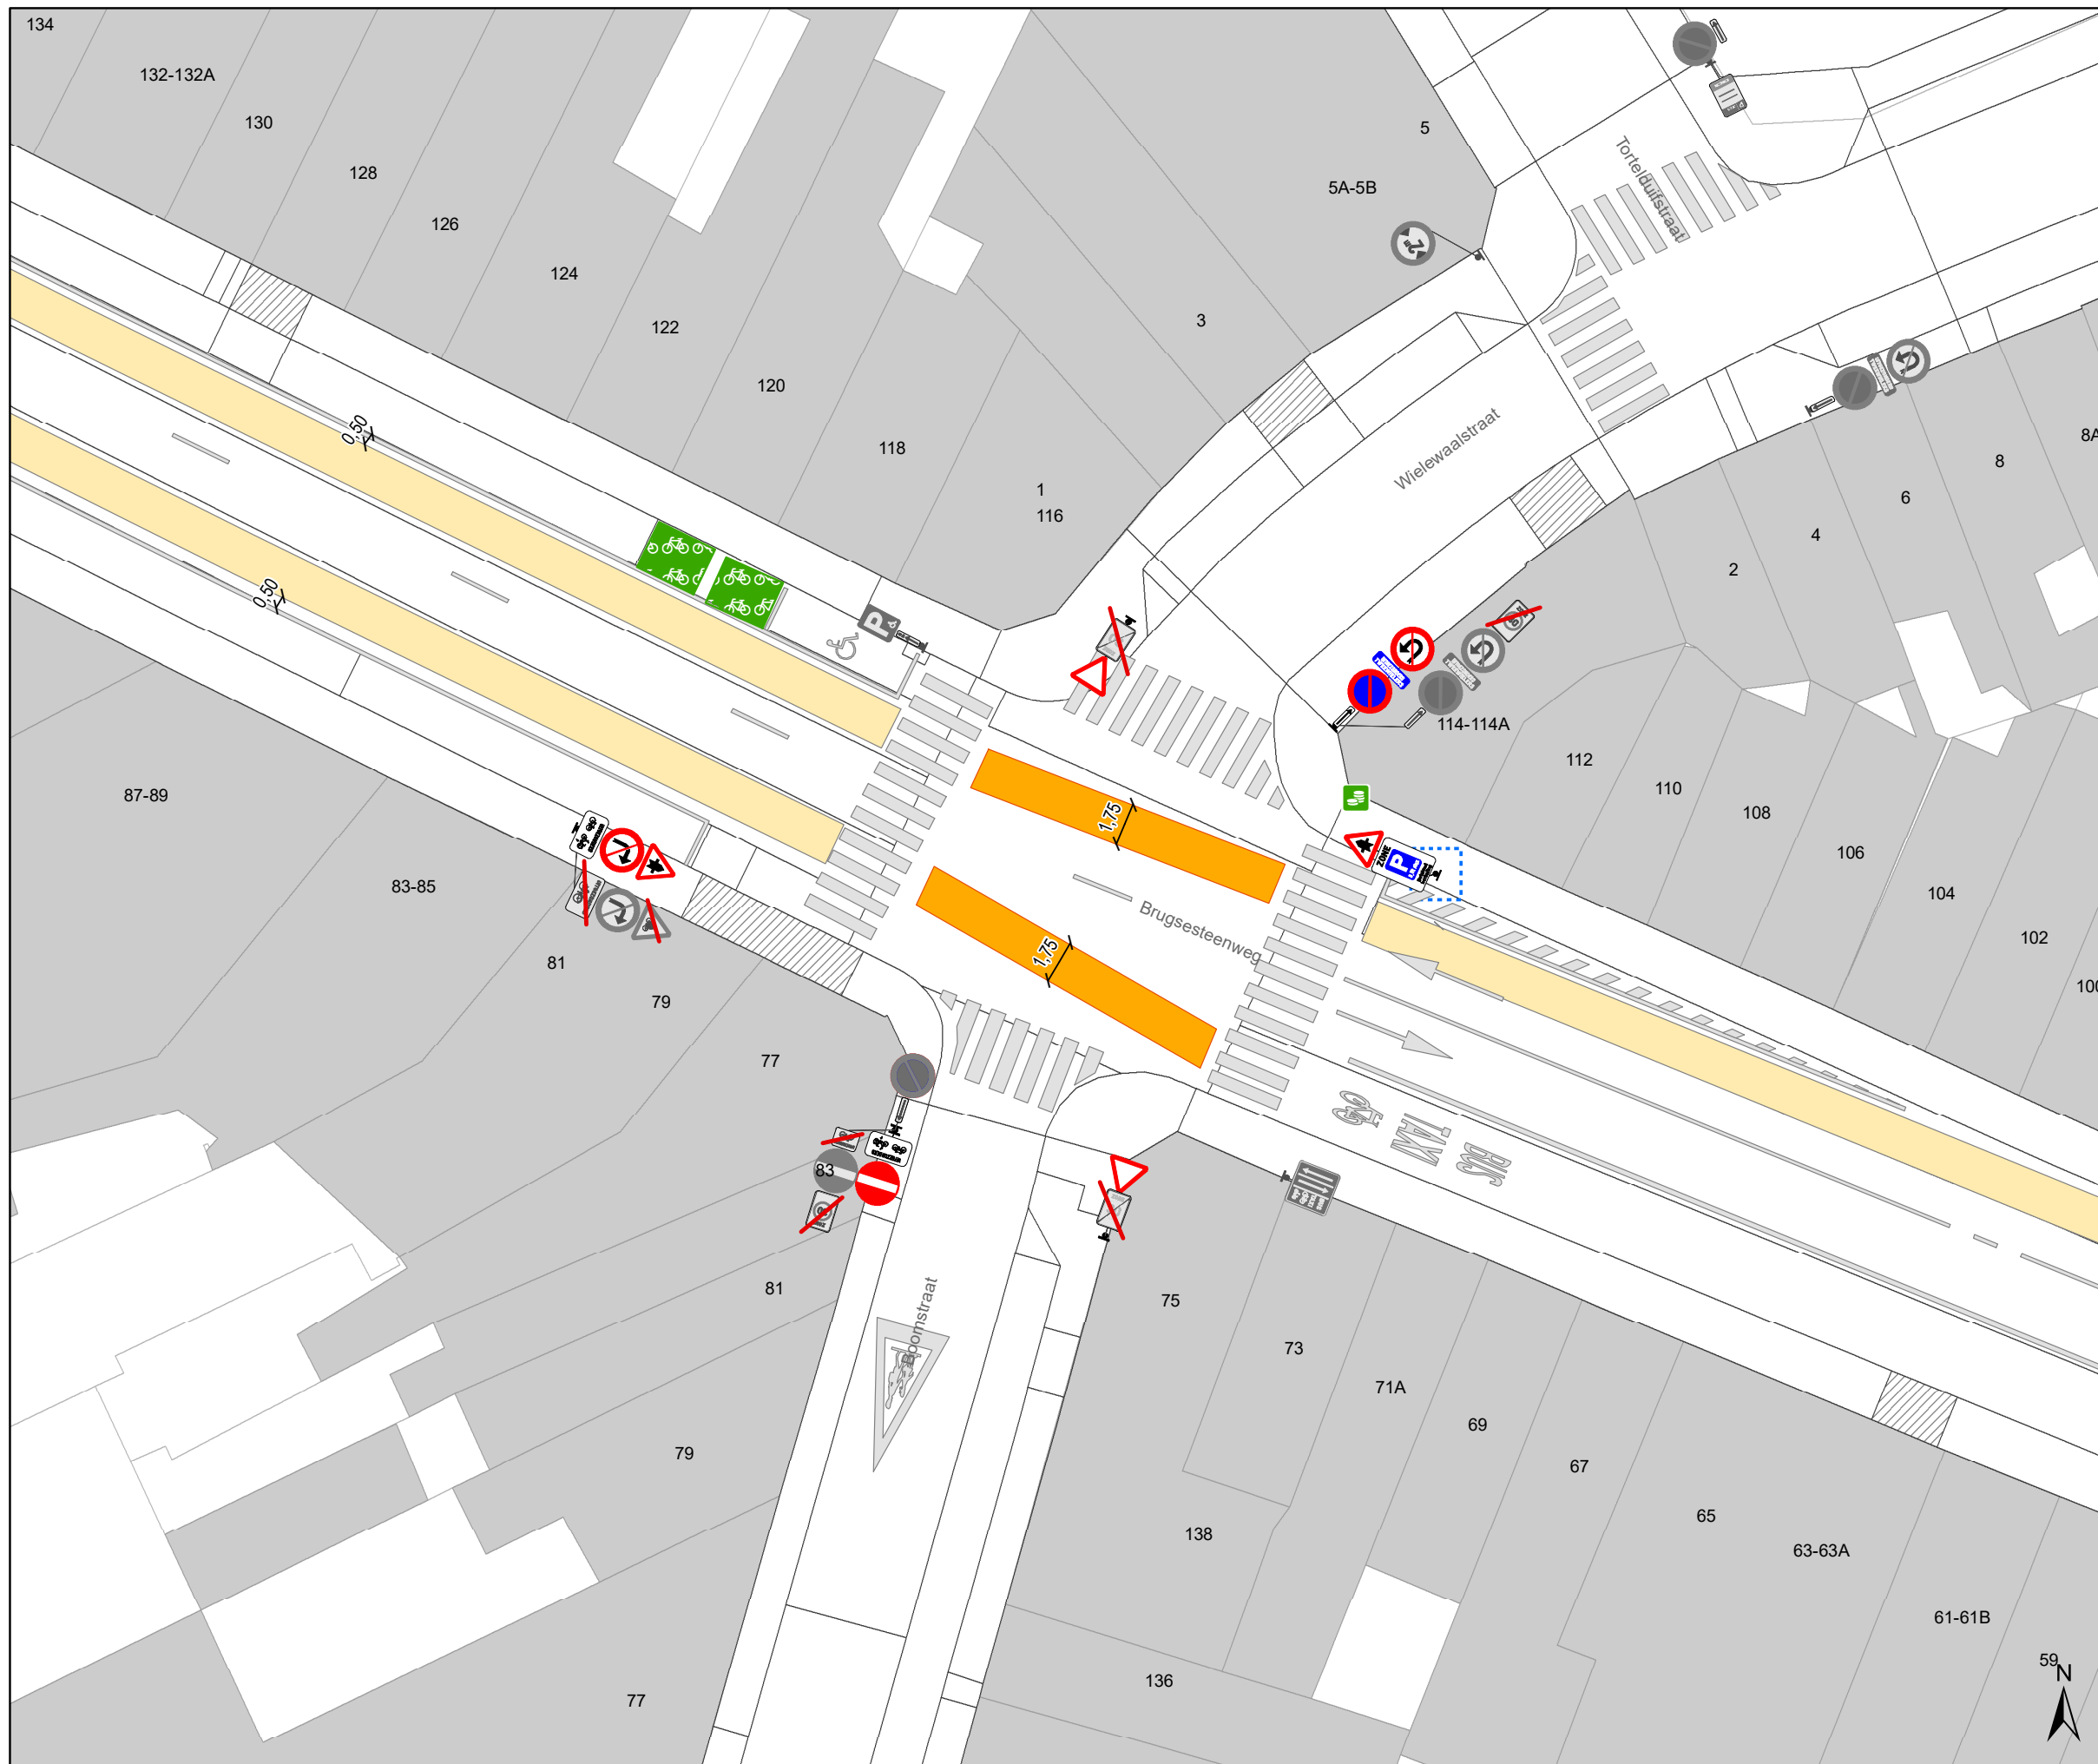

Legende


-  Bestaande verkeersborden
-  Geplande verkeersborden
-  Te verwijderen verkeersborden
-  Bestaande wegmarkeringen
-  Geplande wegmarkeringen
-  Te verwijderen wegmarkeringen

parkeervakken uitzonderlijk 2m INCLUSIEF lijn









Straatmeubilair


-  Bestaand paaltje

snelheidsremmer

-  rijbaanversmalling

Fietsenstallingen

-  Actief
-  Gepland
-  Aanpassing infra
-  oprijzicht
-  hulplijntjes
-  Ander gepland dossier (in voorbereiding bij MOBBED)
-  Ander gepland dossier (in voorbereiding bij MOBBED)
-  Ander gepland dossier (ter uitvoering bij DWBW)

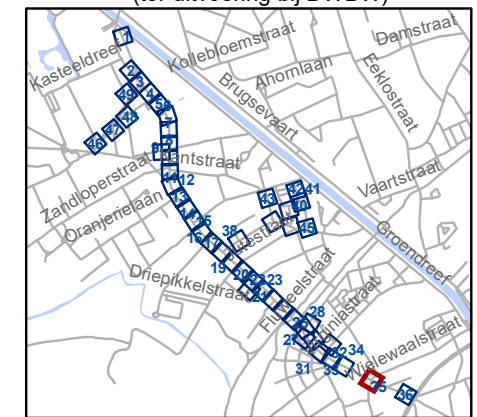


gent: Mobiliteitsbedrijf stad Gent
Verkeerstechnische taken

Brugsesteenweg nieuw profiel

Dossiernummer P-64583

DATUM	SCHAAL	PLAN	P FORMAAT
21/05/2025	1/250	35/48	A3

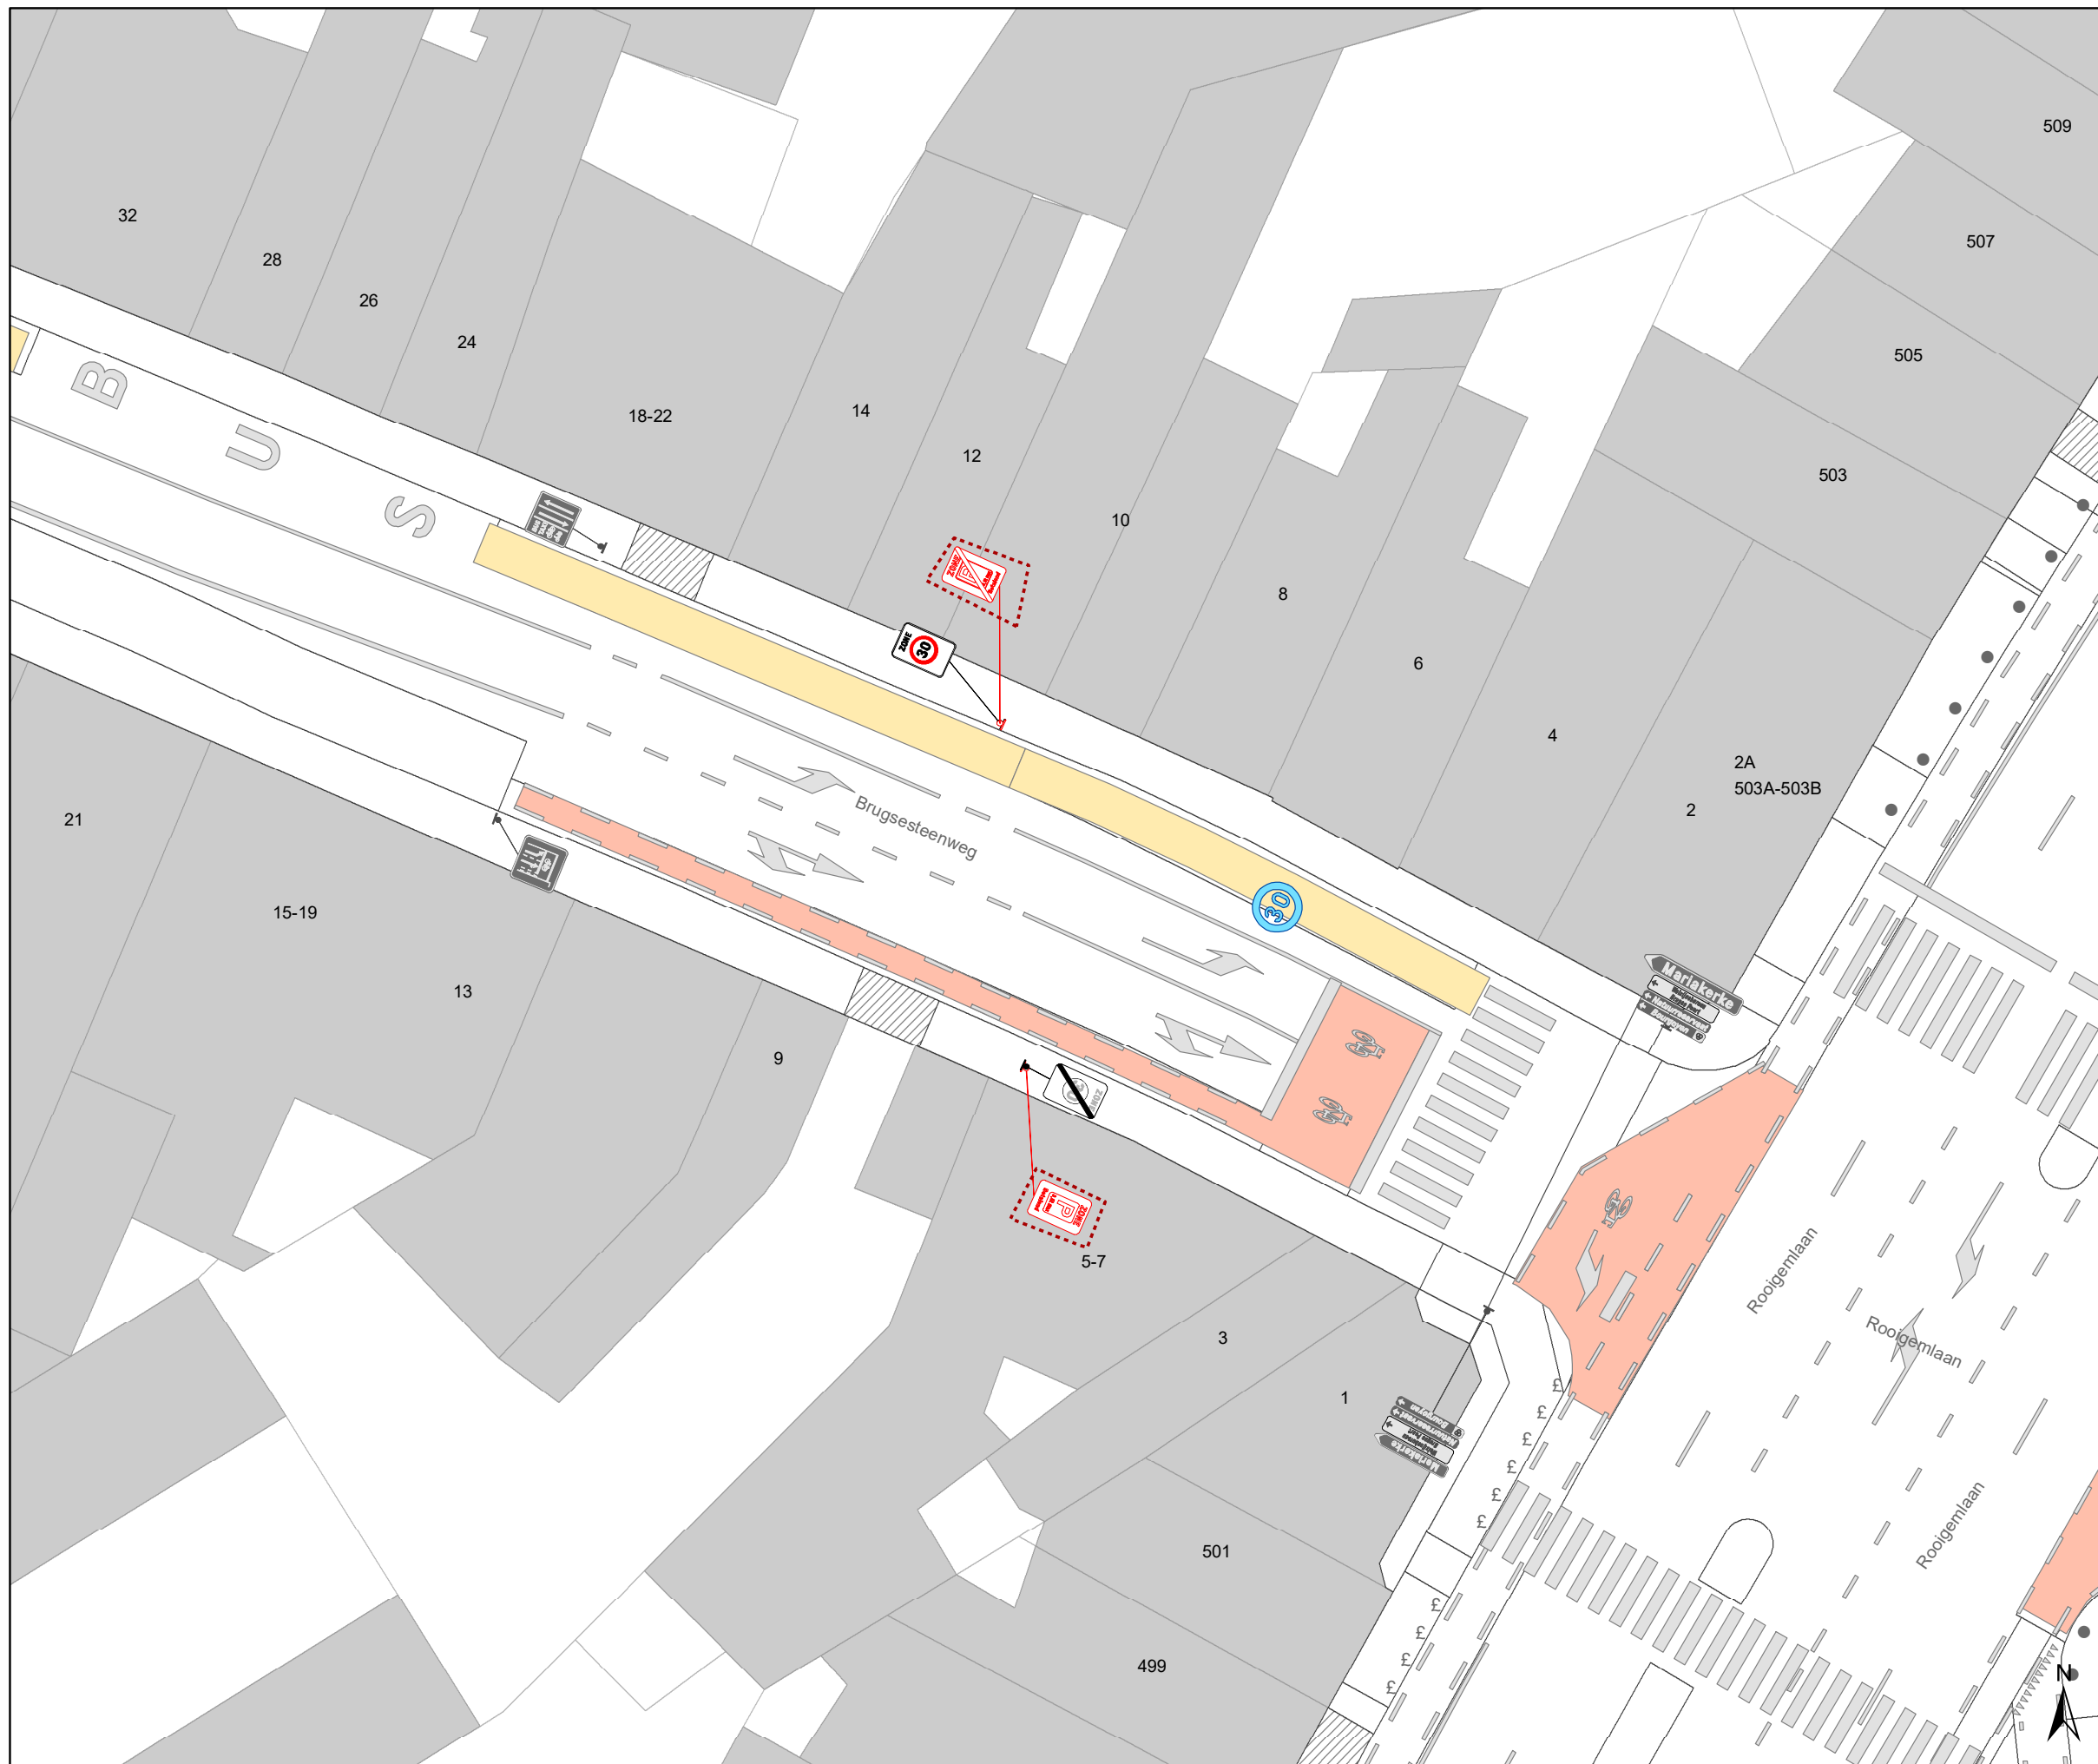

Legende


-  Bestaande verkeersborden
-  Geplande verkeersborden
-  Te verwijderen verkeersborden
-  Bestaande wegmarkeringen
-  Geplande wegmarkeringen
-  Te verwijderen wegmarkeringen

parkeervakken uitzonderlijk 2m INCLUSIEF lijn

Straatmeubilair

-  Bestaand paaltje

snelheidsremmer


-  rijbaanversmalling

Fietsenstallingen

-  Actief
-  Gepland


-  Aanpassing infra


 oprijzicht

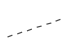 hulplijntjes

 Ander gepland dossier (in voorbereiding bij MOBBED)

 Ander gepland dossier (in voorbereiding bij MOBBED)

 Ander gepland dossier (ter uitvoering bij DWBW)

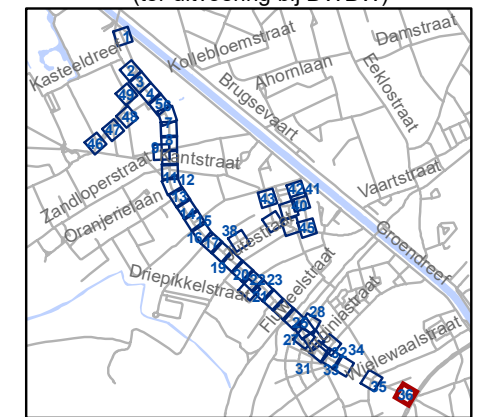


gent: Mobiliteitsbedrijf stad Gent
Verkeerstechnische taken

Brugsesteenweg nieuw profiel

Dossiernummer P-64583

DATUM	SCHAAL	PLAN	P FORMAAT
21/05/2025	1/250	36/48	A3

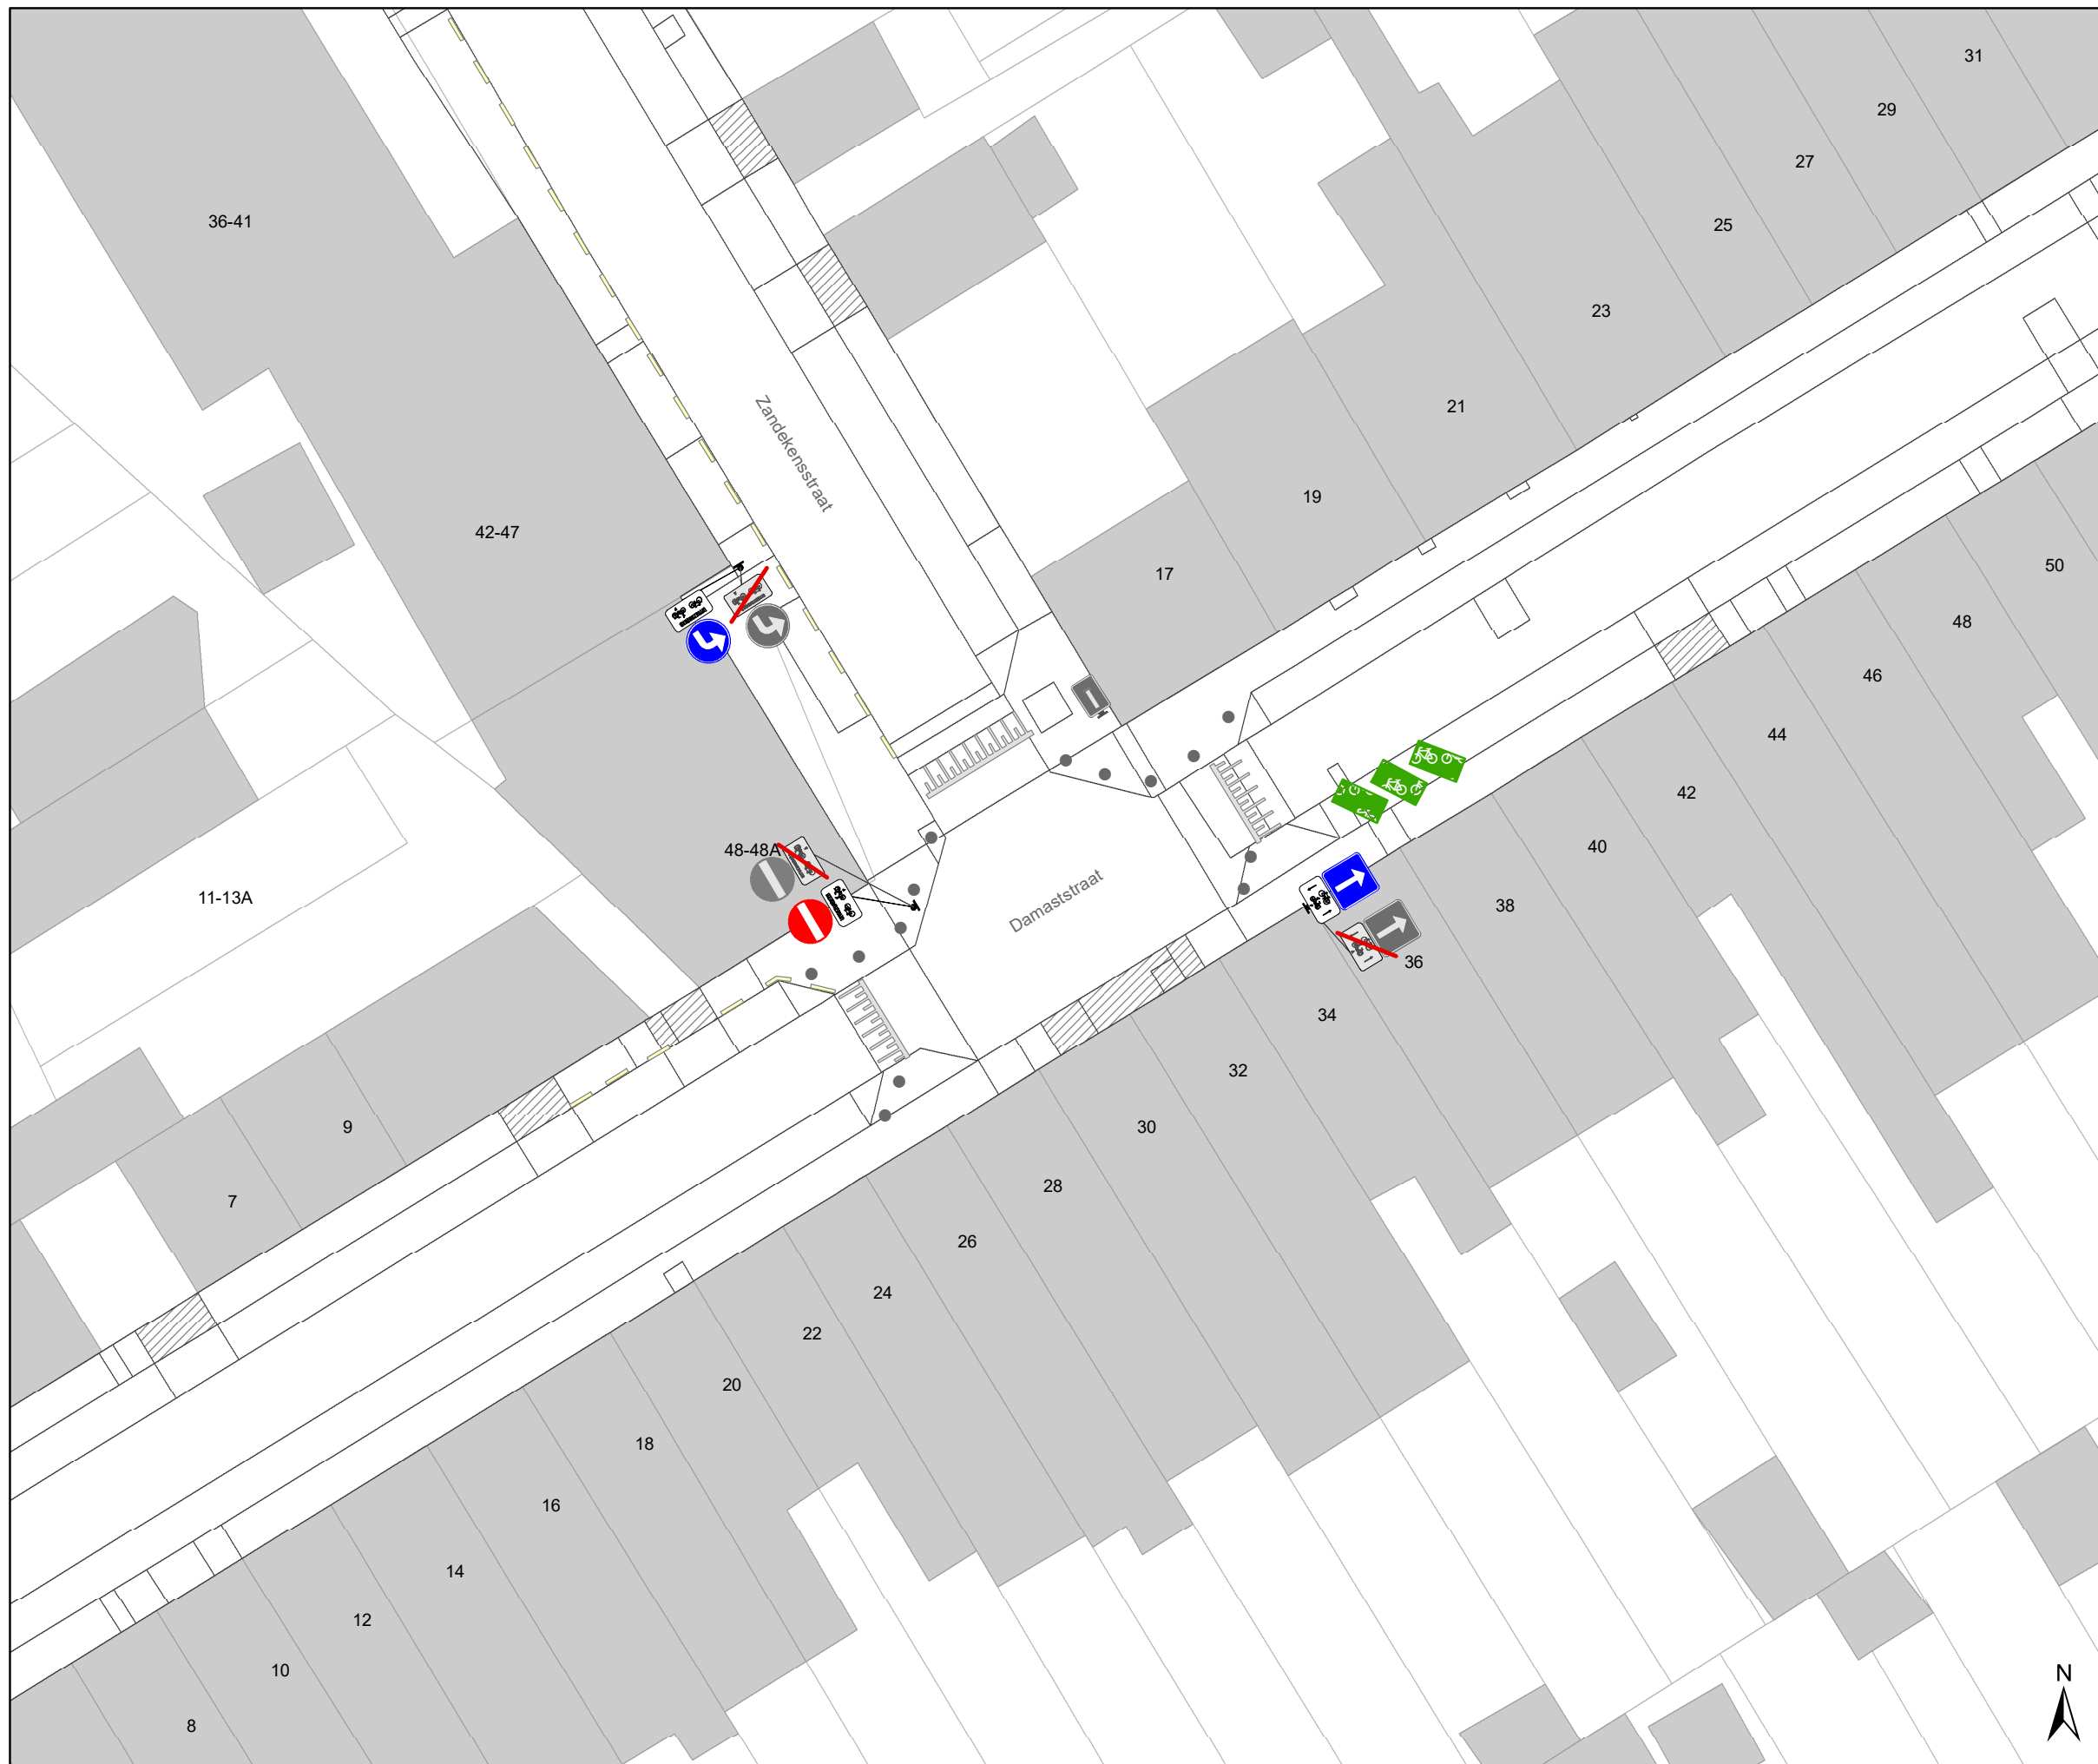

Legende

- Bestaande verkeersborden
- Geplande verkeersborden
- Te verwijderen verkeersborden
- Bestaande wegmarkeringen
- Geplande wegmarkeringen
- Te verwijderen wegmarkeringen

parkeervakken uitzonderlijk 2m INCLUSIEF lijn

Straatmeubilair

- Bestaand paaltje

snelheidsremmer

- rijbaanversmalling

Fietsenstallingen

- Actief
- Gepland

- Aanpassing infra


- oprijzicht

- hulplijntjes

- Ander gepland dossier (in voorbereiding bij MOBBED)

- Ander gepland dossier (in voorbereiding bij MOBBED)

- Ander gepland dossier (ter uitvoering bij DWBW)

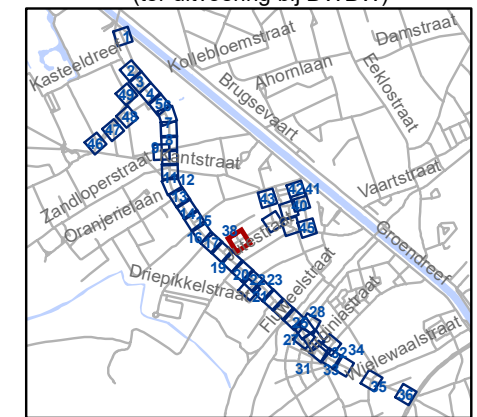


gent: Mobiliteitsbedrijf stad Gent
Verkeerstechnische taken

Brugsesteenweg nieuw profiel

Dossiernummer P-64583

DATUM	SCHAAL	PLAN	P FORMAAT
21/05/2025	1/250	37/48	A3

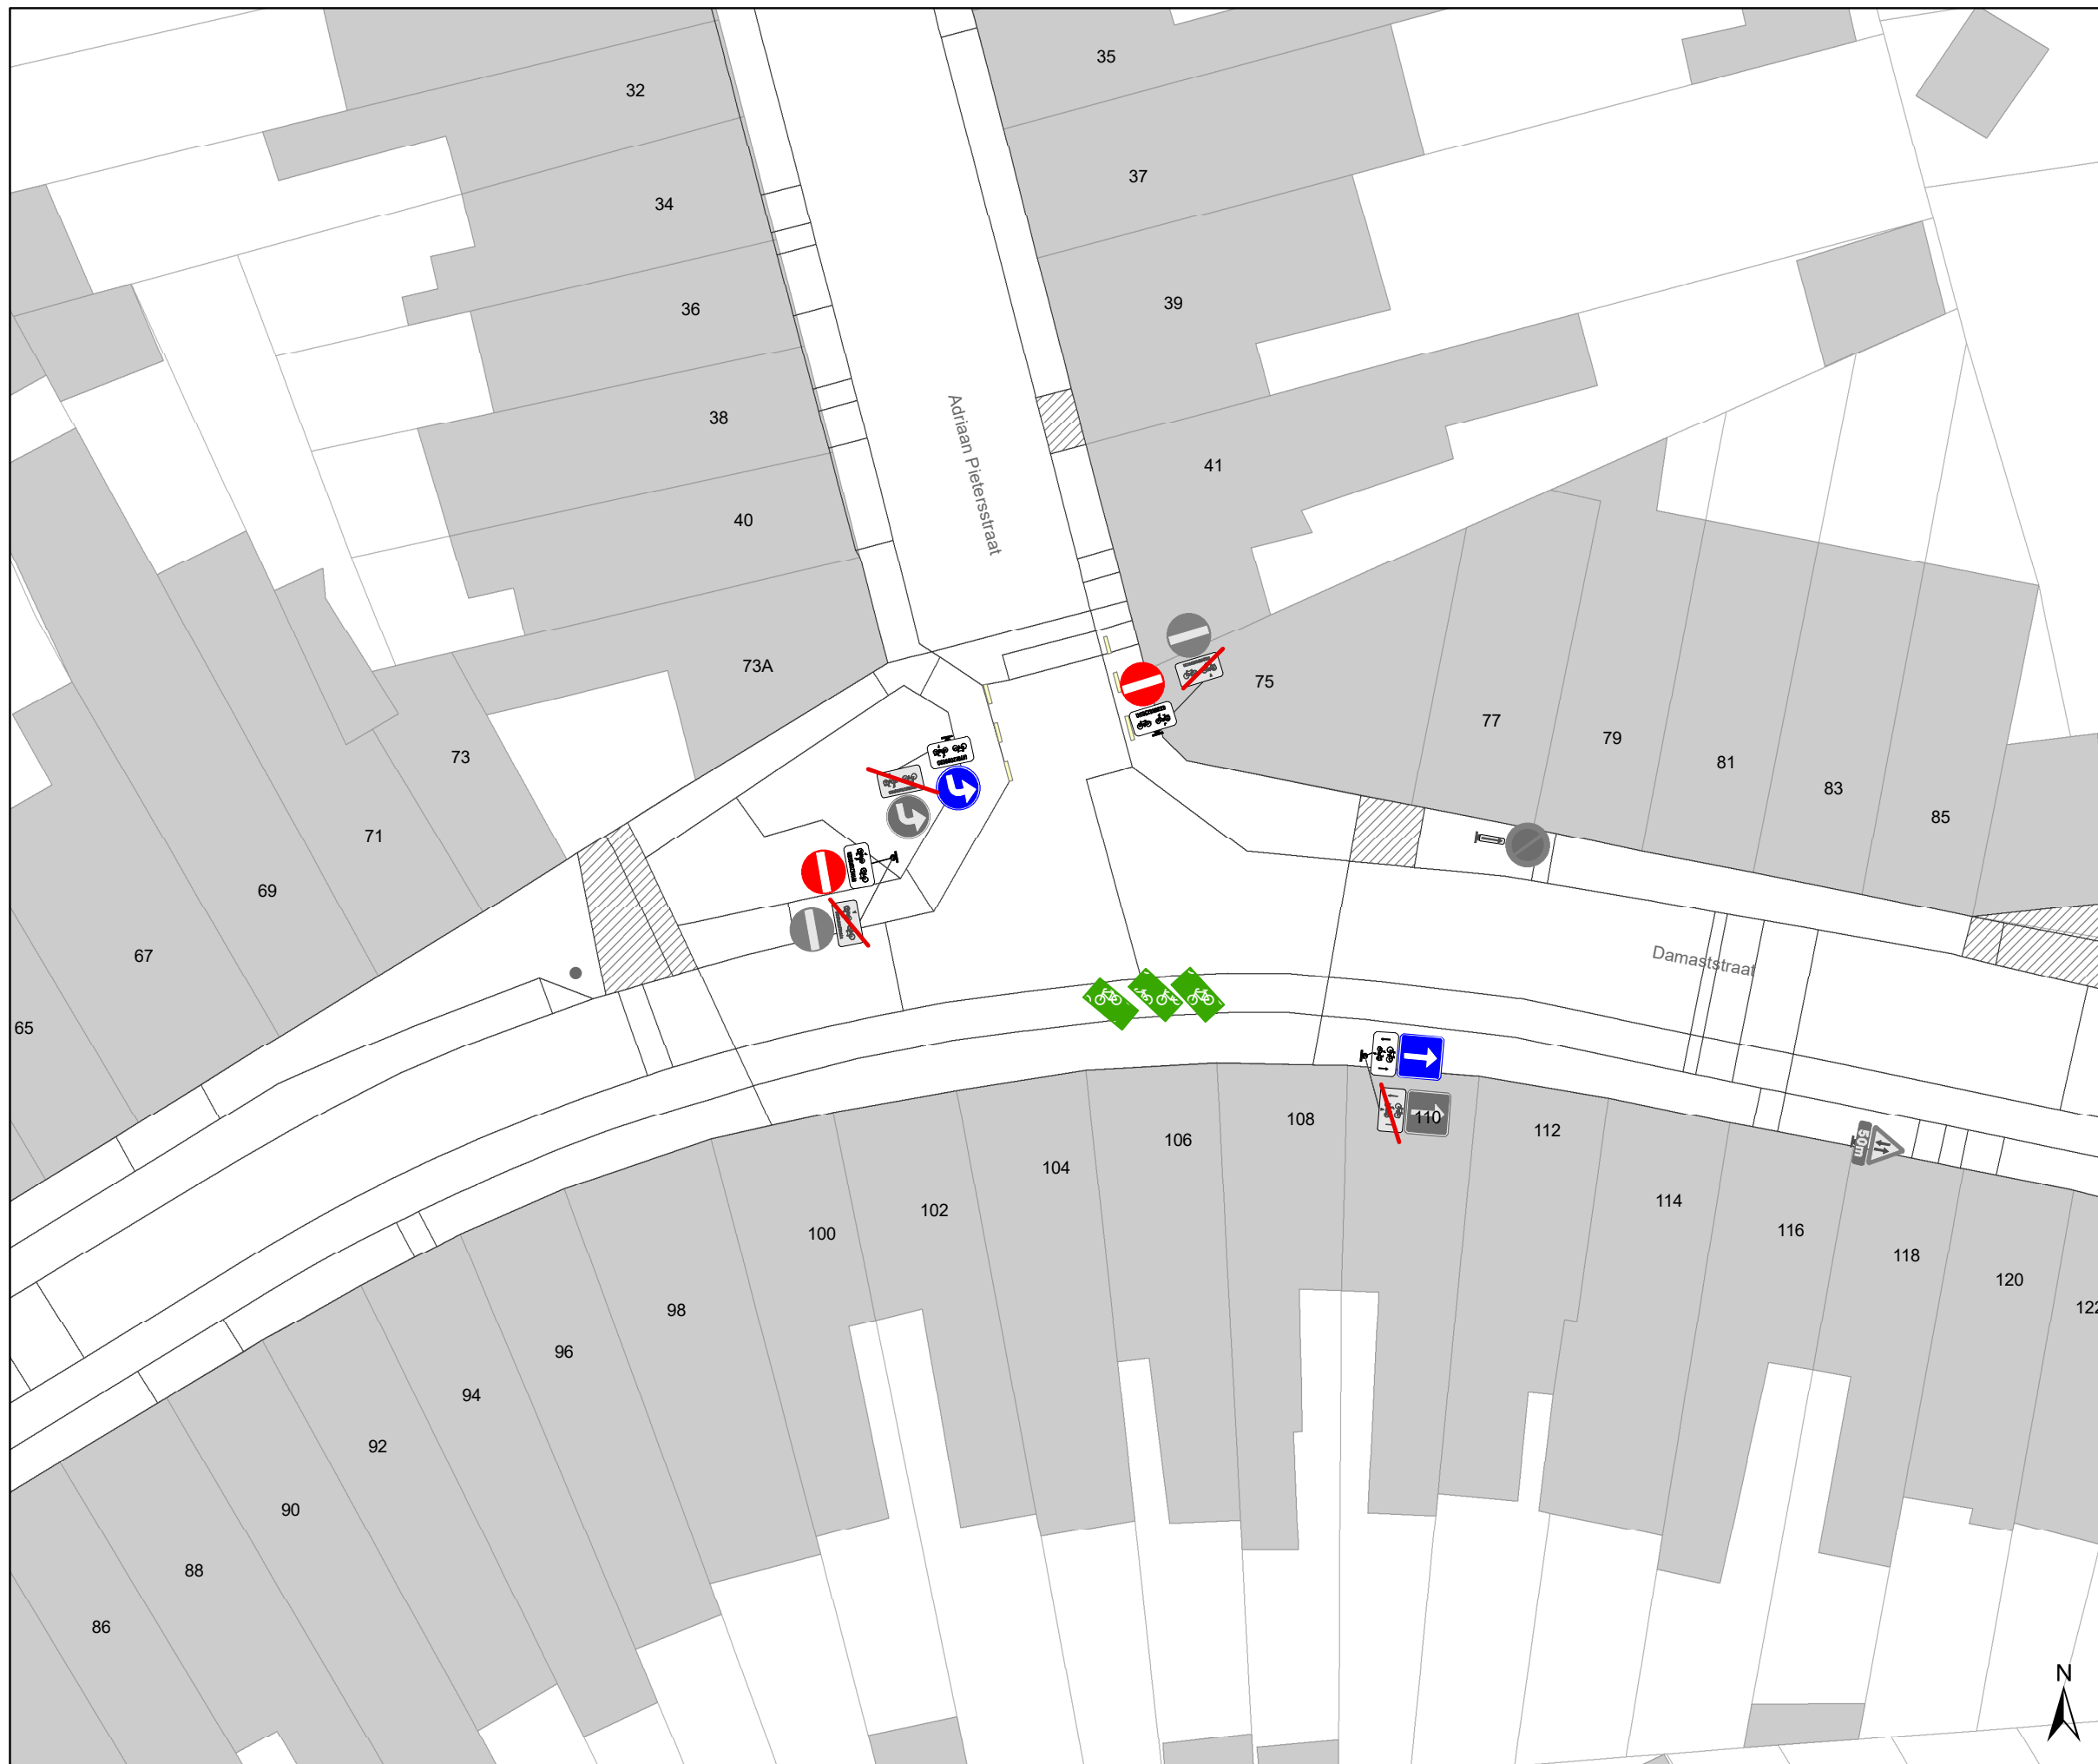

Legende


-  Bestaande verkeersborden
-  Geplande verkeersborden
-  Te verwijderen verkeersborden
-  Bestaande wegmarkeringen
-  Geplande wegmarkeringen
-  Te verwijderen wegmarkeringen

parkeervakken uitzonderlijk 2m INCLUSIEF lijn

Straatmeubilair

-  Bestaand paaltje


snelheidsremmer


-  rijbaanversmalling


Fietsenstallingen


-  Actief
-  Gepland


-  Aanpassing infra

-  oprijzicht

-  hulplijntjes

-  Ander gepland dossier (in voorbereiding bij MOBBED)

-  Ander gepland dossier (in voorbereiding bij MOBBED)

-  Ander gepland dossier (ter uitvoering bij DWBW)




gent: Mobiliteitsbedrijf stad Gent
Verkeerstechnische taken

Brugsesteenweg nieuw profiel

Dossiernummer P-64583

DATUM	SCHAAL	PLAN	P FORMAAT
21/05/2025	1/250	38/48	A3

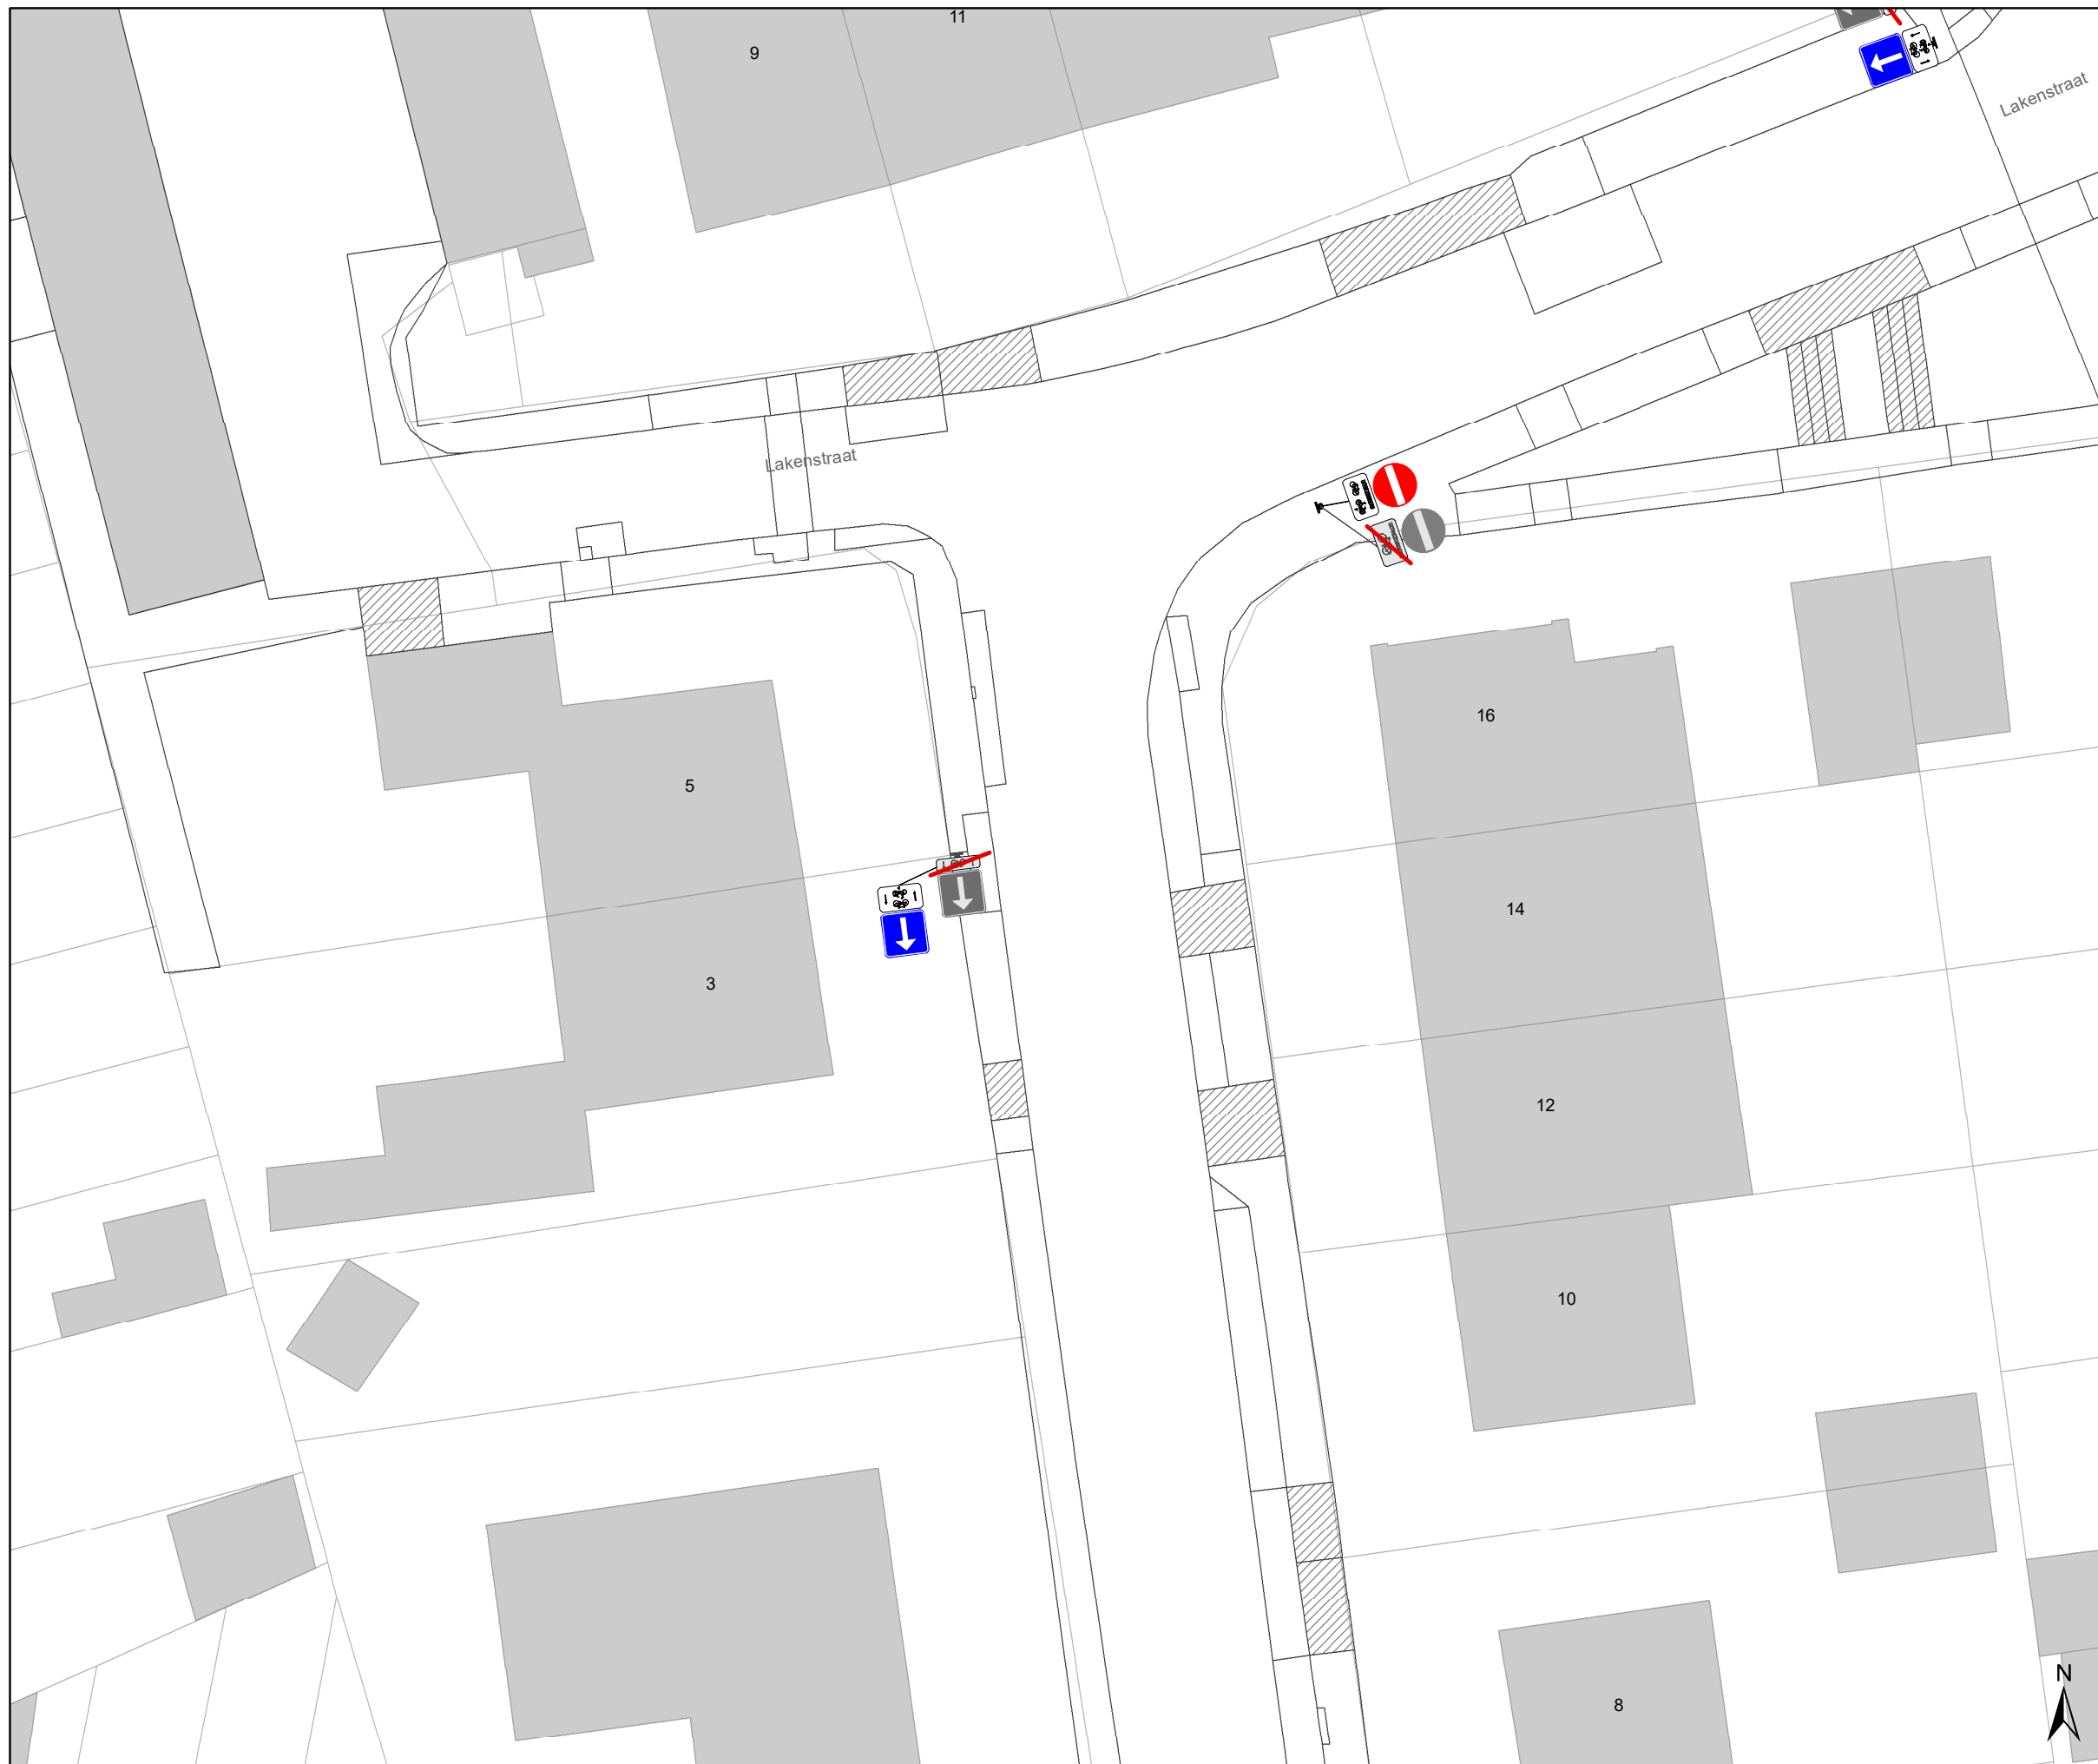

Legende


-  Bestaande verkeersborden
-  Geplande verkeersborden
-  Te verwijderen verkeersborden
-  Bestaande wegmarkeringen
-  Geplande wegmarkeringen
-  Te verwijderen wegmarkeringen

parkeervakken uitzonderlijk 2m INCLUSIEF lijn

Straatmeubilair

-  Bestaand paaltje


snelheidsremmer


-  rijbaanversmalling


Fietsenstallingen


-  Actief
-  Gepland


-  Aanpassing infra


 oprijzicht

  hulplijntjes

 Ander gepland dossier (in voorbereiding bij MOBBD)

 Ander gepland dossier (in voorbereiding bij MOBBD)

 Ander gepland dossier (ter uitvoering bij DWBW)

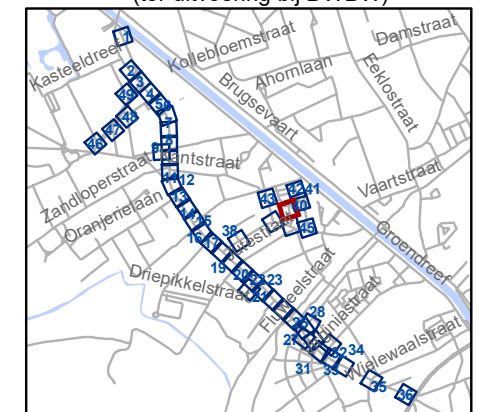


gent: Mobiliteitsbedrijf stad Gent
Verkeerstechnische taken

Brugsesteenweg nieuw profiel

Dossiernummer P-64583

DATUM	SCHAAL	PLAN	P FORMAAT
21/05/2025	1/250	39/48	A3

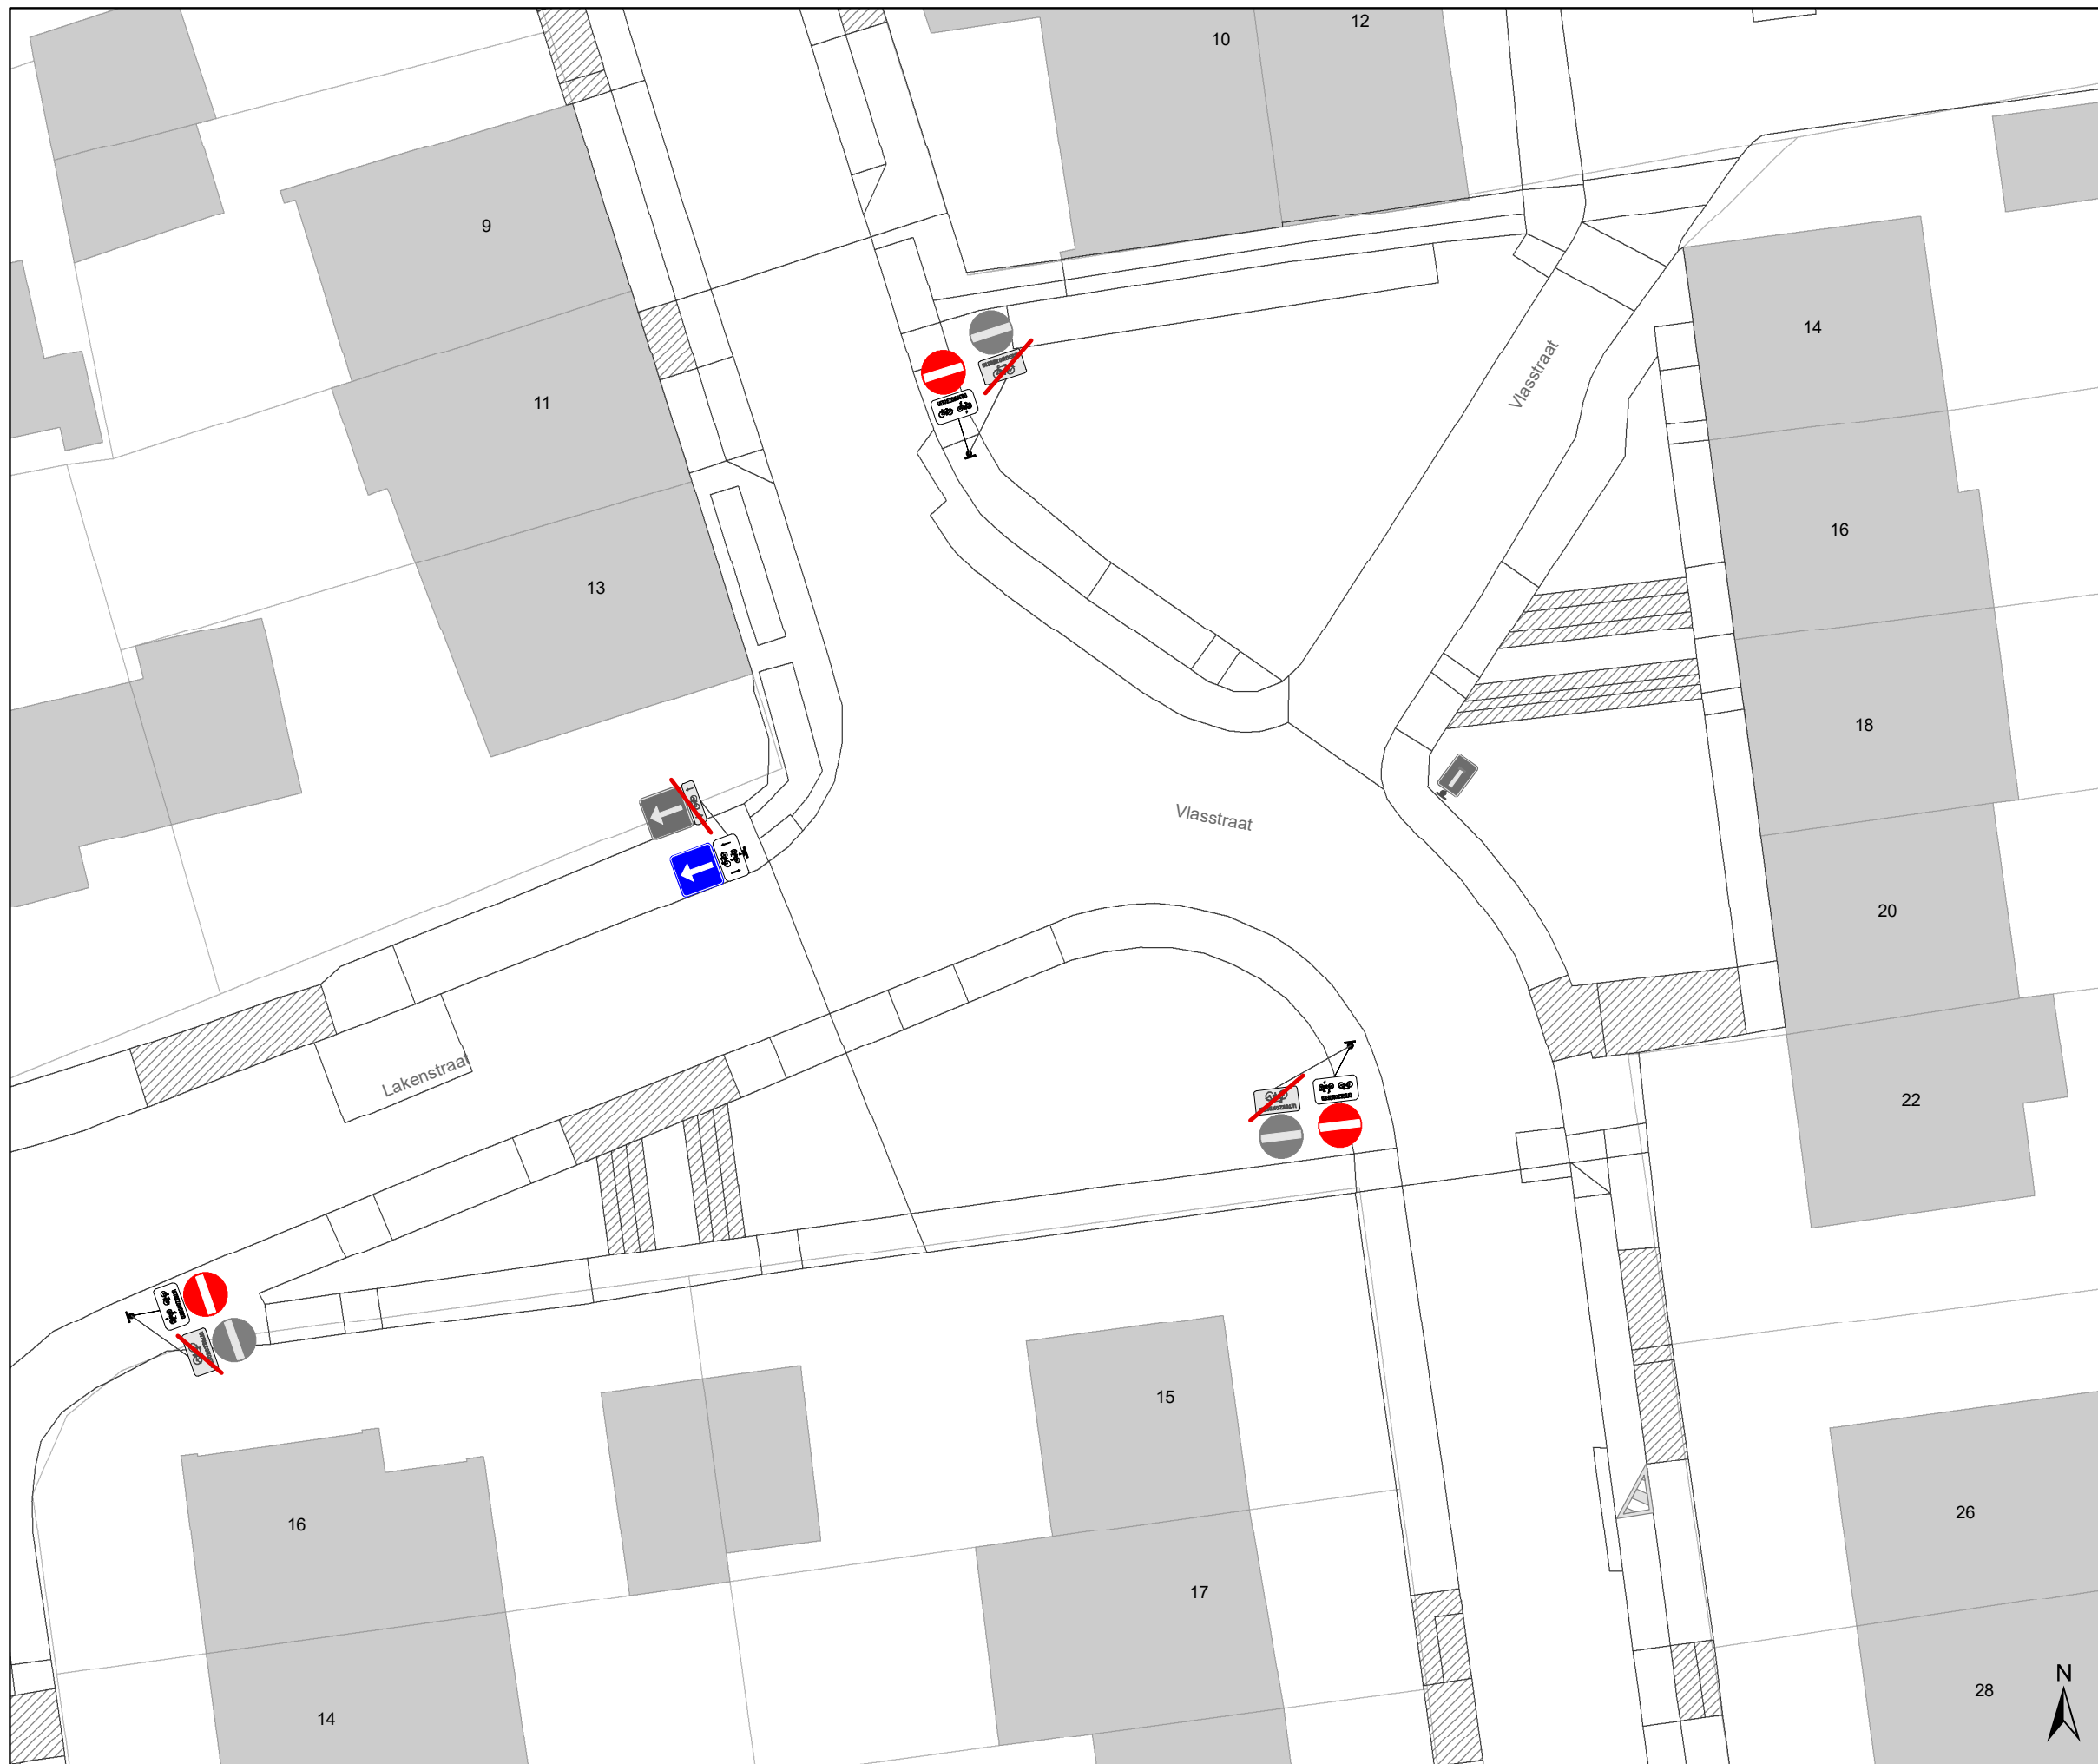

Legende


-  Bestaande verkeersborden
-  Geplande verkeersborden
-  Te verwijderen verkeersborden
-  Bestaande wegmarkeringen
-  Geplande wegmarkeringen
-  Te verwijderen wegmarkeringen

parkeervakken uitzonderlijk 2m INCLUSIEF lijn









Straatmeubilair


-  Bestaand paaltje

snelheidsremmer

-  rijbaanversmalling

Fietsenstallingen

-  Actief
-  Gepland
-  Aanpassing infra
-  oprijzicht
-  hulplijntjes
-  Ander gepland dossier (in voorbereiding bij MOBBED)
-  Ander gepland dossier (in voorbereiding bij MOBBED)
-  Ander gepland dossier (ter uitvoering bij DWBW)

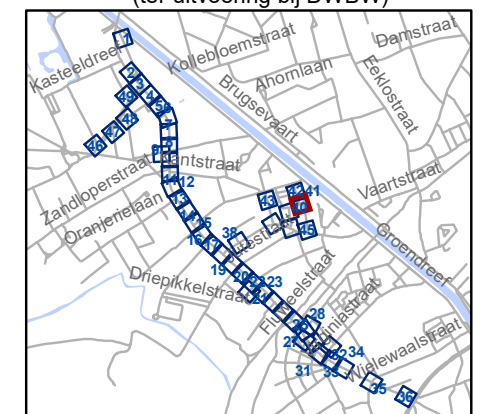


gent: Mobiliteitsbedrijf stad Gent
Verkeerstechnische taken

Brugsesteenweg nieuw profiel

Dossiernummer P-64583

DATUM	SCHAAL	PLAN	P FORMAAT
21/05/2025	1/250	40/48	A3

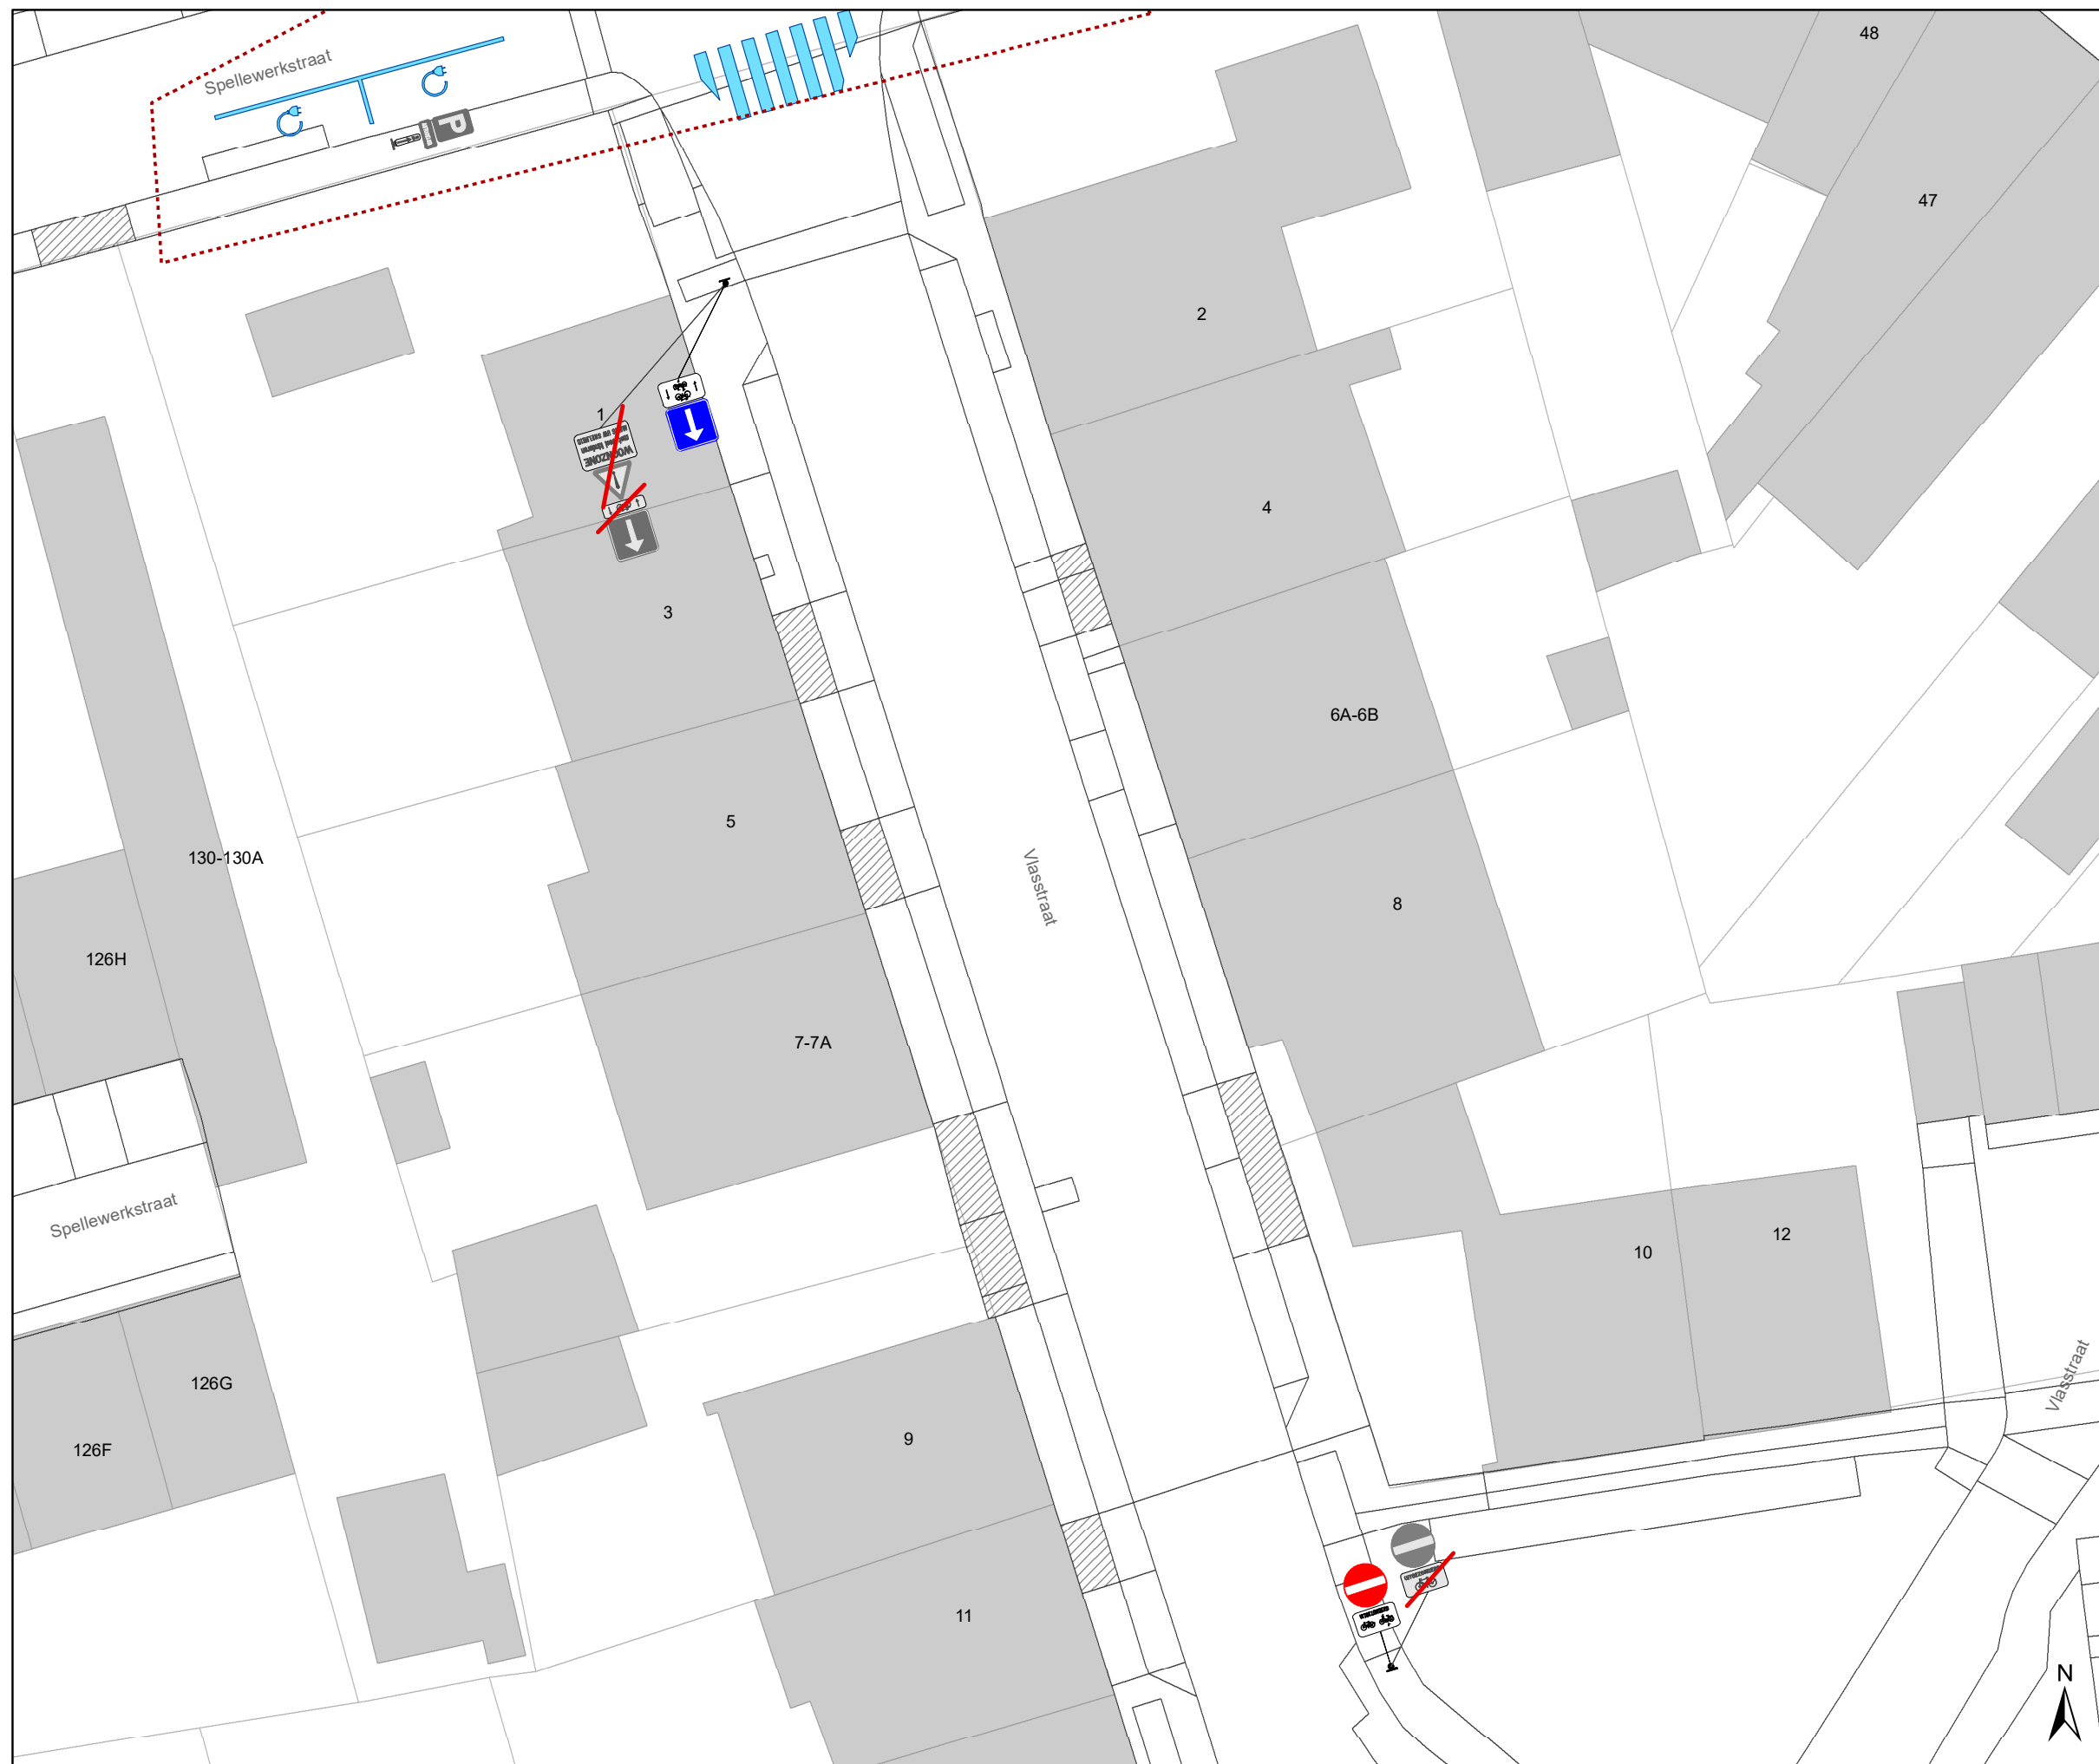

Legende


-  Bestaande verkeersborden
-  Geplande verkeersborden
-  Te verwijderen verkeersborden
-  Bestaande wegmarkeringen
-  Geplande wegmarkeringen
-  Te verwijderen wegmarkeringen

parkeervakken uitzonderlijk 2m INCLUSIEF lijn

Straatmeubilair

-  Bestaand paaltje


snelheidsremmer


-  rijbaanversmalling


Fietsenstallingen


-  Actief
-  Gepland


-  Aanpassing infra


-  oprijzicht

-  hulplijntjes

-  Ander gepland dossier (in voorbereiding bij MOBBED)

-  Ander gepland dossier (in voorbereiding bij MOBBED)

-  Ander gepland dossier (ter uitvoering bij DWBW)

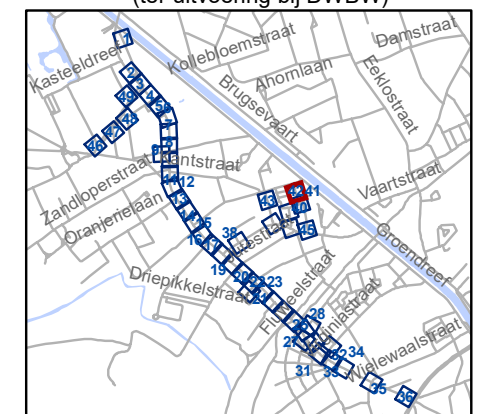

gent: Mobiliteitsbedrijf stad Gent
Verkeerstechnische taken

Brugsesteenweg nieuw profiel

Dossiernummer P-64583

DATUM	SCHAAL	PLAN	P FORMAAT
21/05/2025	1/250	41/48	A3



Legende

- Bestaande verkeersborden
- Geplande verkeersborden
- Te verwijderen verkeersborden
- Bestaande wegmarkeringen
- Geplande wegmarkeringen
- Te verwijderen wegmarkeringen

parkeervakken uitzonderlijk 2m INCLUSIEF lijn

Straatmeubilair

- Bestaand paaltje

snelheidsremmer

- rijbaanversmalling

Fietsenstallingen

- Actief
- Gepland

- Aanpassing infra


- oprijzicht

- hulplijntjes

- Ander gepland dossier (in voorbereiding bij MOBBED)

- Ander gepland dossier (in voorbereiding bij MOBBED)

- Ander gepland dossier (ter uitvoering bij DWBW)

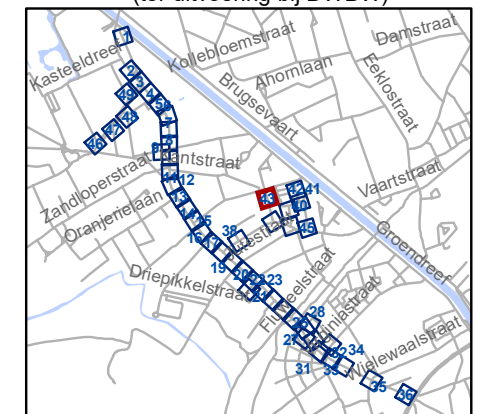


gent: Mobiliteitsbedrijf stad Gent
Verkeerstechnische taken

Brugsesteenweg nieuw profiel

Dossiernummer P-64583

DATUM	SCHAAL	PLAN	P FORMAAT
21/05/2025	1/250	42/48	A3

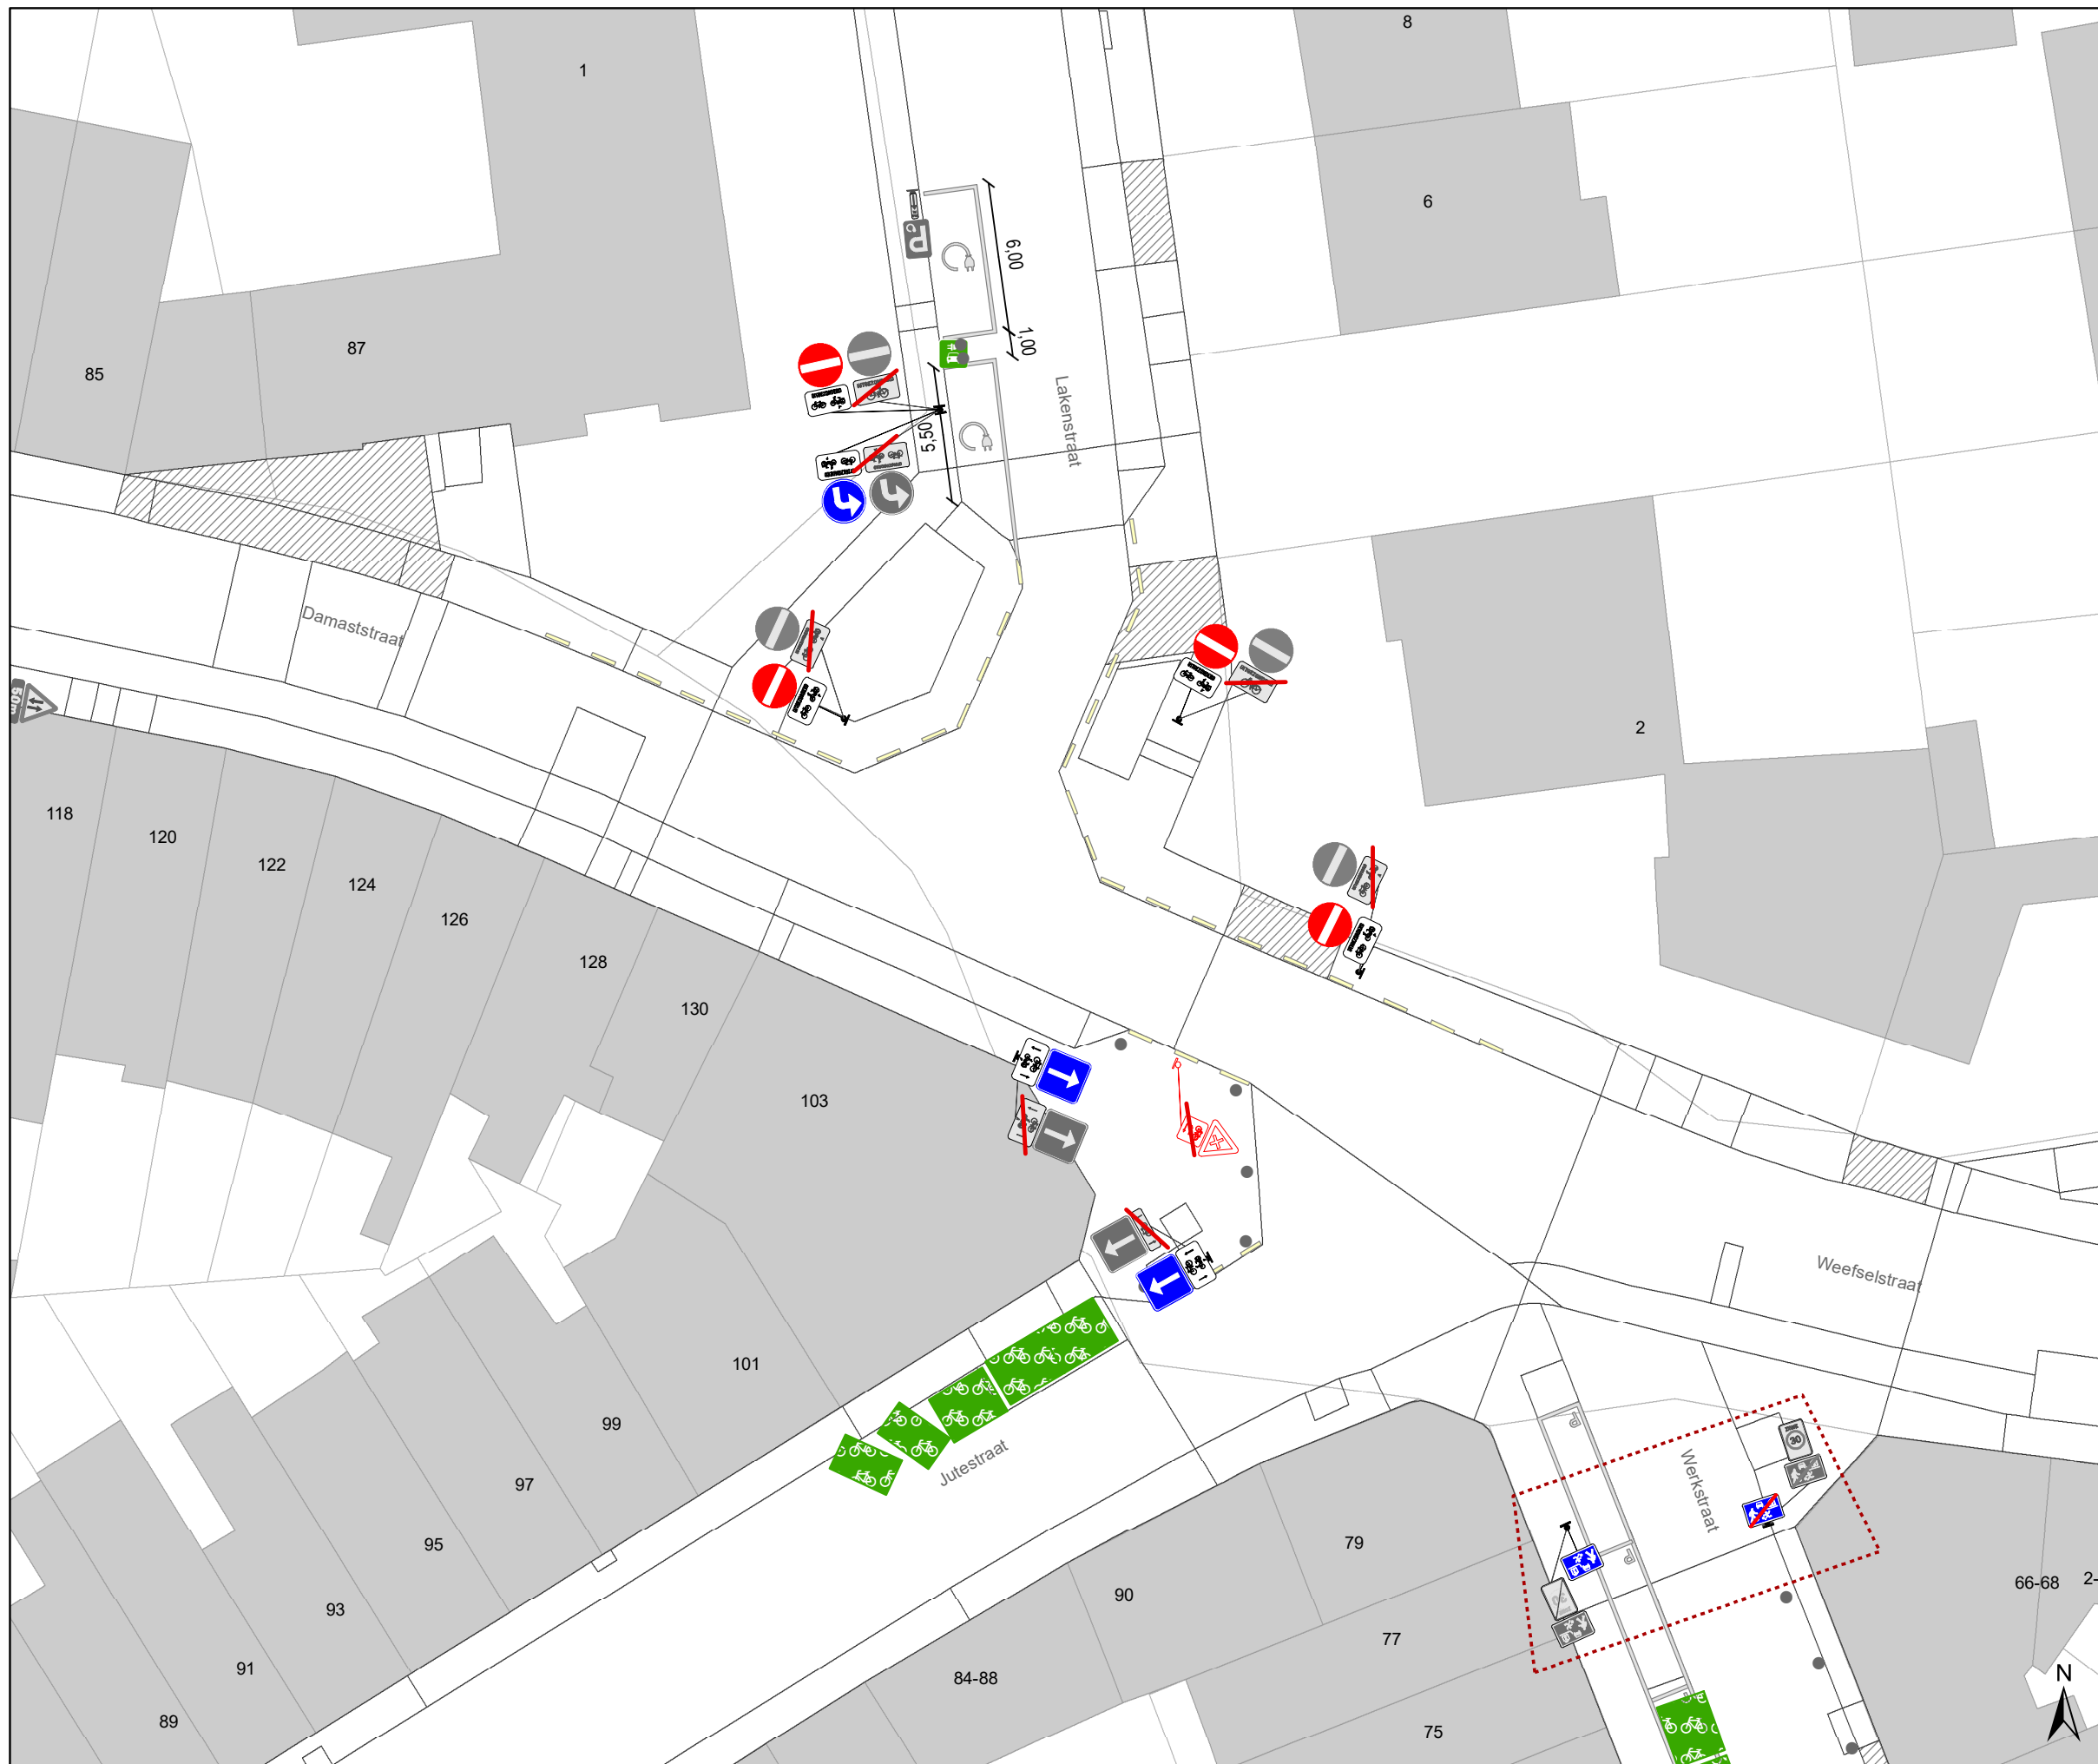

Legende


-  Bestaande verkeersborden
-  Geplande verkeersborden
-  Te verwijderen verkeersborden
-  Bestaande wegmarkeringen
-  Geplande wegmarkeringen
-  Te verwijderen wegmarkeringen

parkeervakken uitzonderlijk 2m INCLUSIEF lijn









Straatmeubilair


-  Bestaand paaltje

snelheidsremmer

-  rijbaanversmalling

Fietsenstallingen

-  Actief
-  Gepland
-  Aanpassing infra
-  oprijzicht
-  hulplijntjes
-  Ander gepland dossier (in voorbereiding bij MOBBED)
-  Ander gepland dossier (in voorbereiding bij MOBBED)
-  Ander gepland dossier (ter uitvoering bij DWBW)

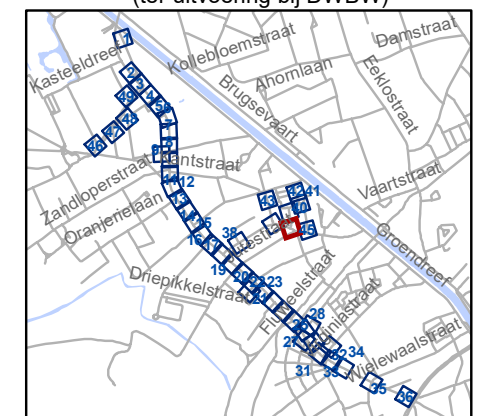


gent: Mobiliteitsbedrijf stad Gent
Verkeerstechnische taken

Brugsesteenweg nieuw profiel

Dossiernummer P-64583

DATUM	SCHAAL	PLAN	P FORMAAT
21/05/2025	1/250	43/48	A3

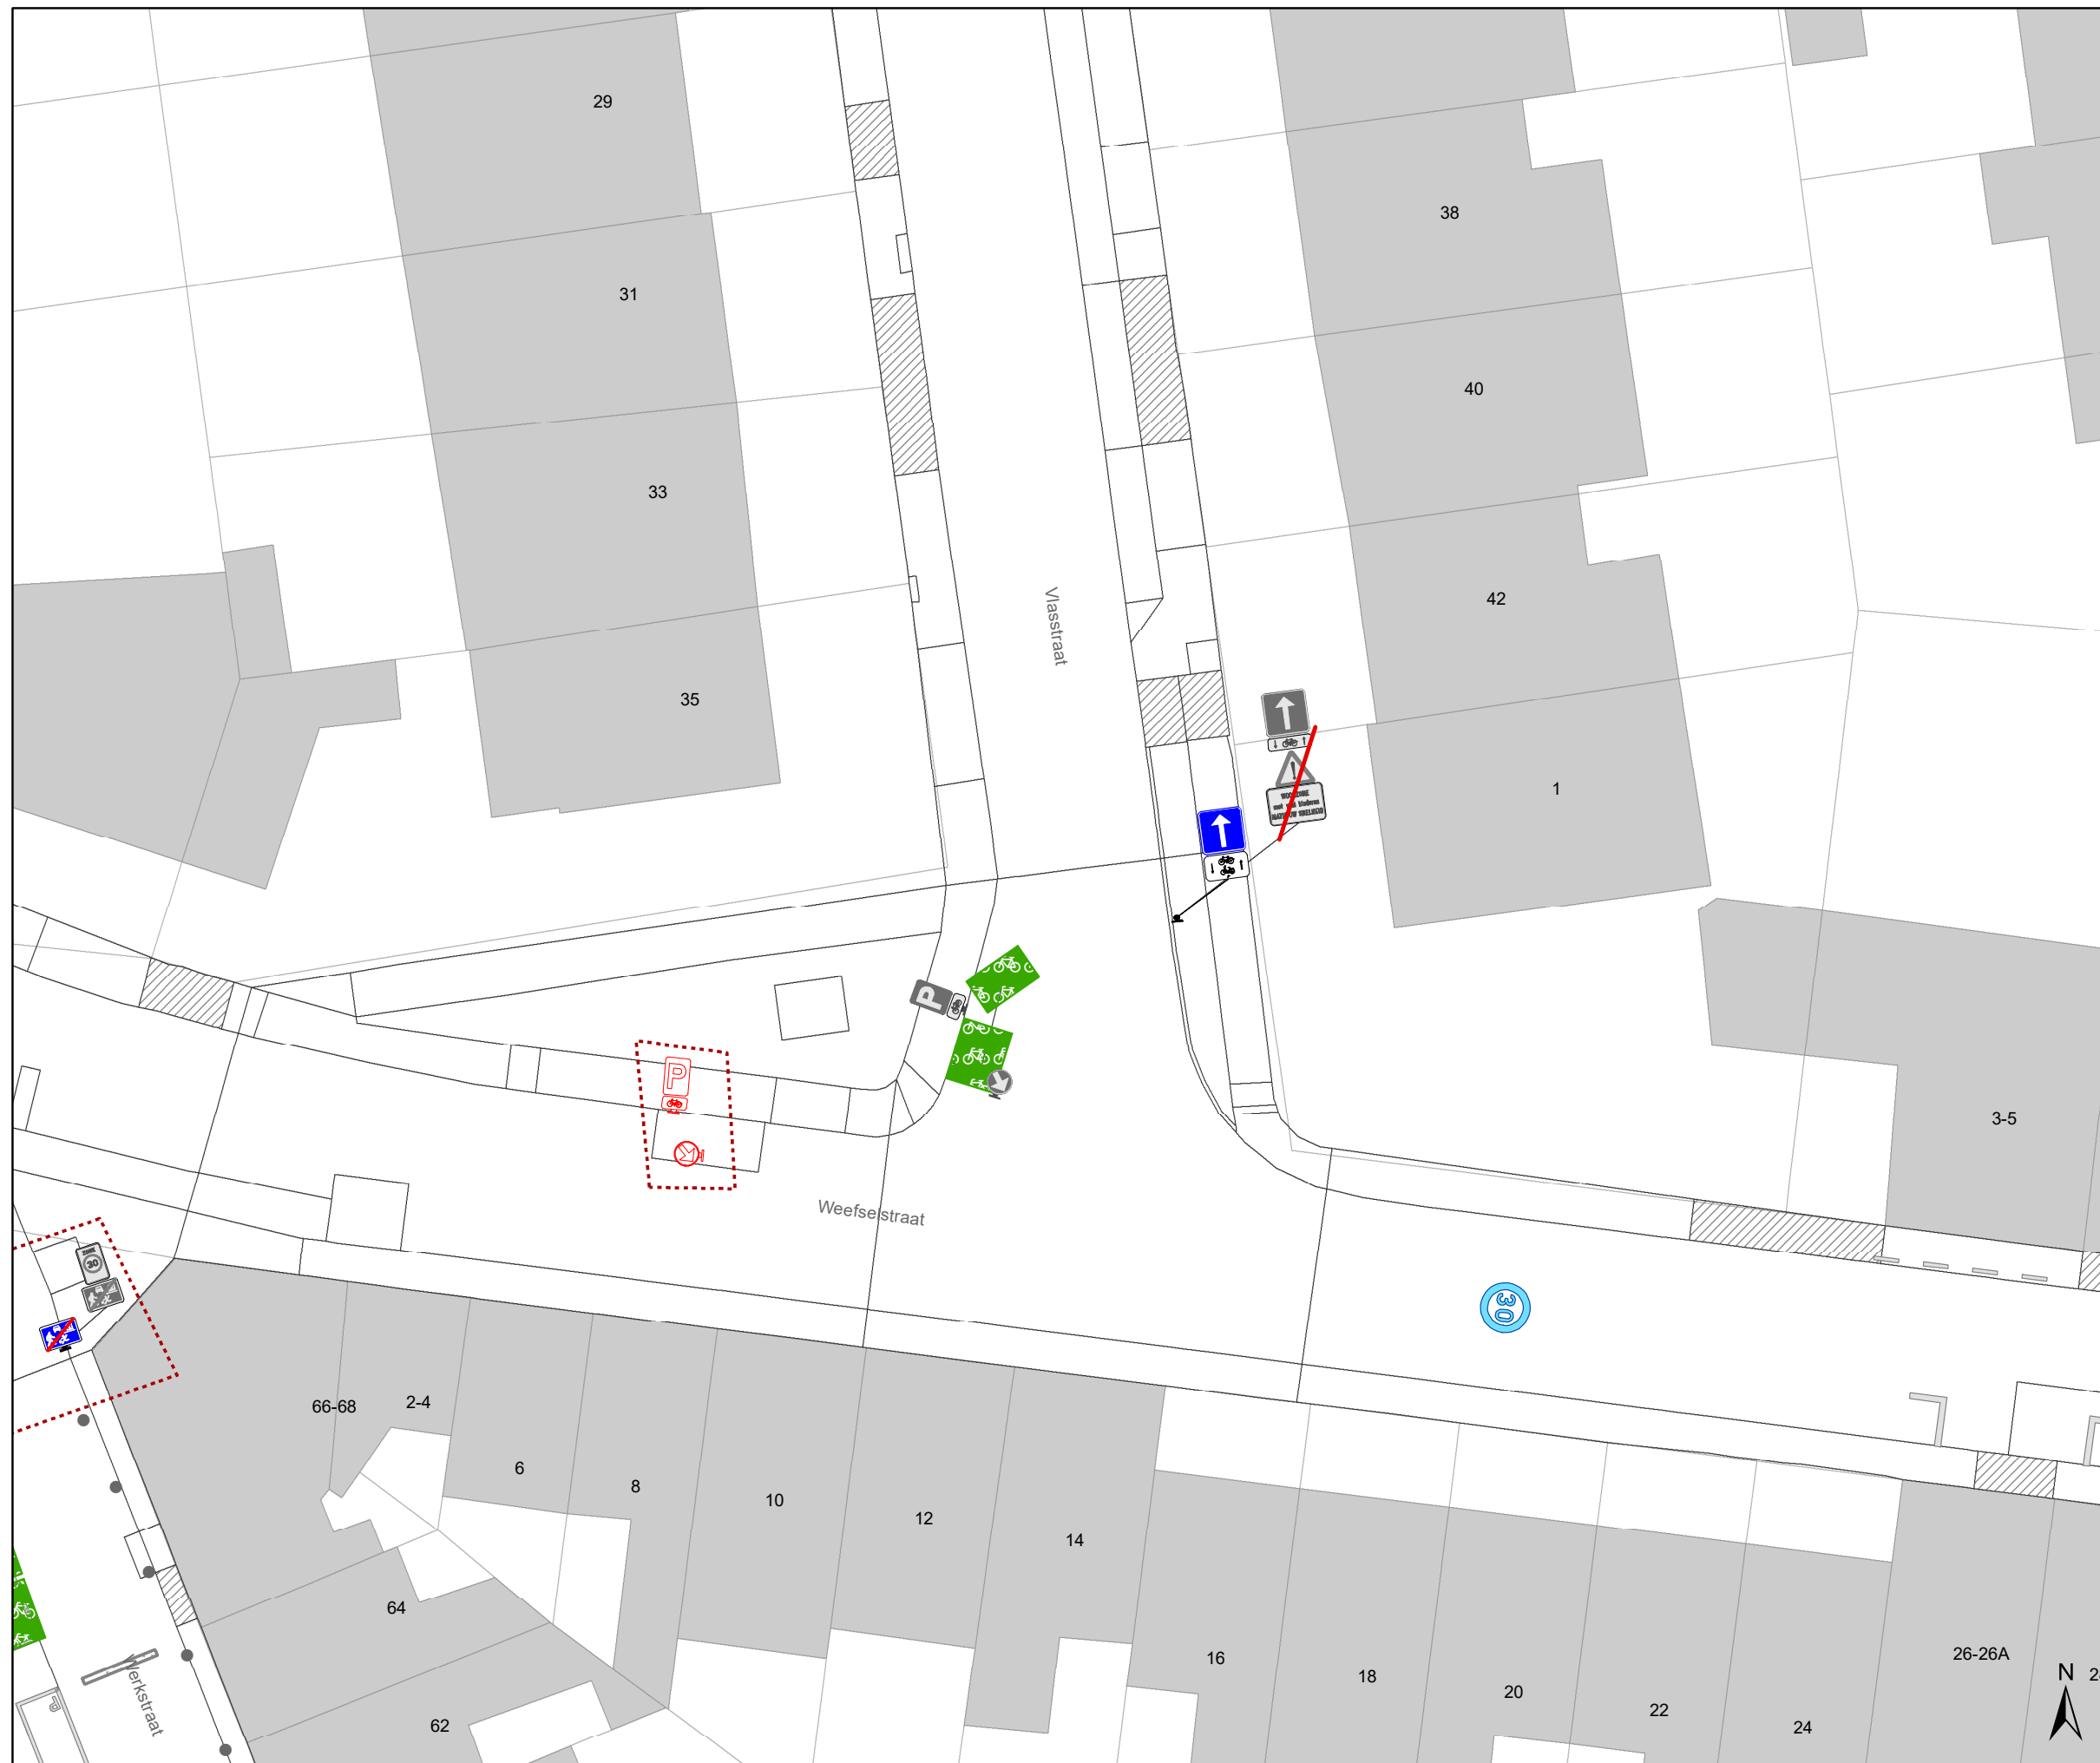

Legende


-  Bestaande verkeersborden
-  Geplande verkeersborden
-  Te verwijderen verkeersborden
-  Bestaande wegmarkeringen
-  Geplande wegmarkeringen
-  Te verwijderen wegmarkeringen

parkeervakken uitzonderlijk 2m INCLUSIEF lijn









Straatmeubilair


-  Bestaand paaltje

snelheidsremmer

-  rijbaanversmalling

Fietsenstallingen

-  Actief
-  Gepland
-  Aanpassing infra
-  oprijzicht
-  hulplijntjes
-  Ander gepland dossier (in voorbereiding bij MOBBED)
-  Ander gepland dossier (in voorbereiding bij MOBBED)
-  Ander gepland dossier (ter uitvoering bij DWBW)

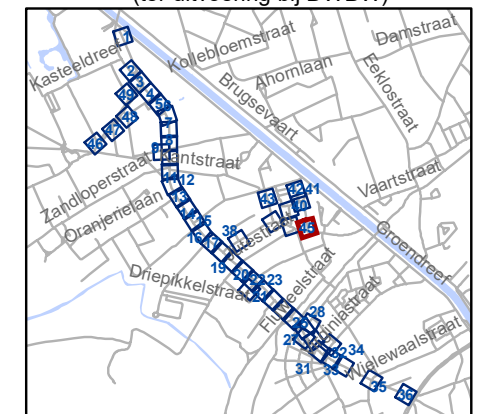


gent: Mobiliteitsbedrijf stad Gent
Verkeerstechnische taken

Brugsesteenweg nieuw profiel

Dossiernummer P-64583

DATUM	SCHAAL	PLAN	P FORMAAT
21/05/2025	1/250	44/48	A3

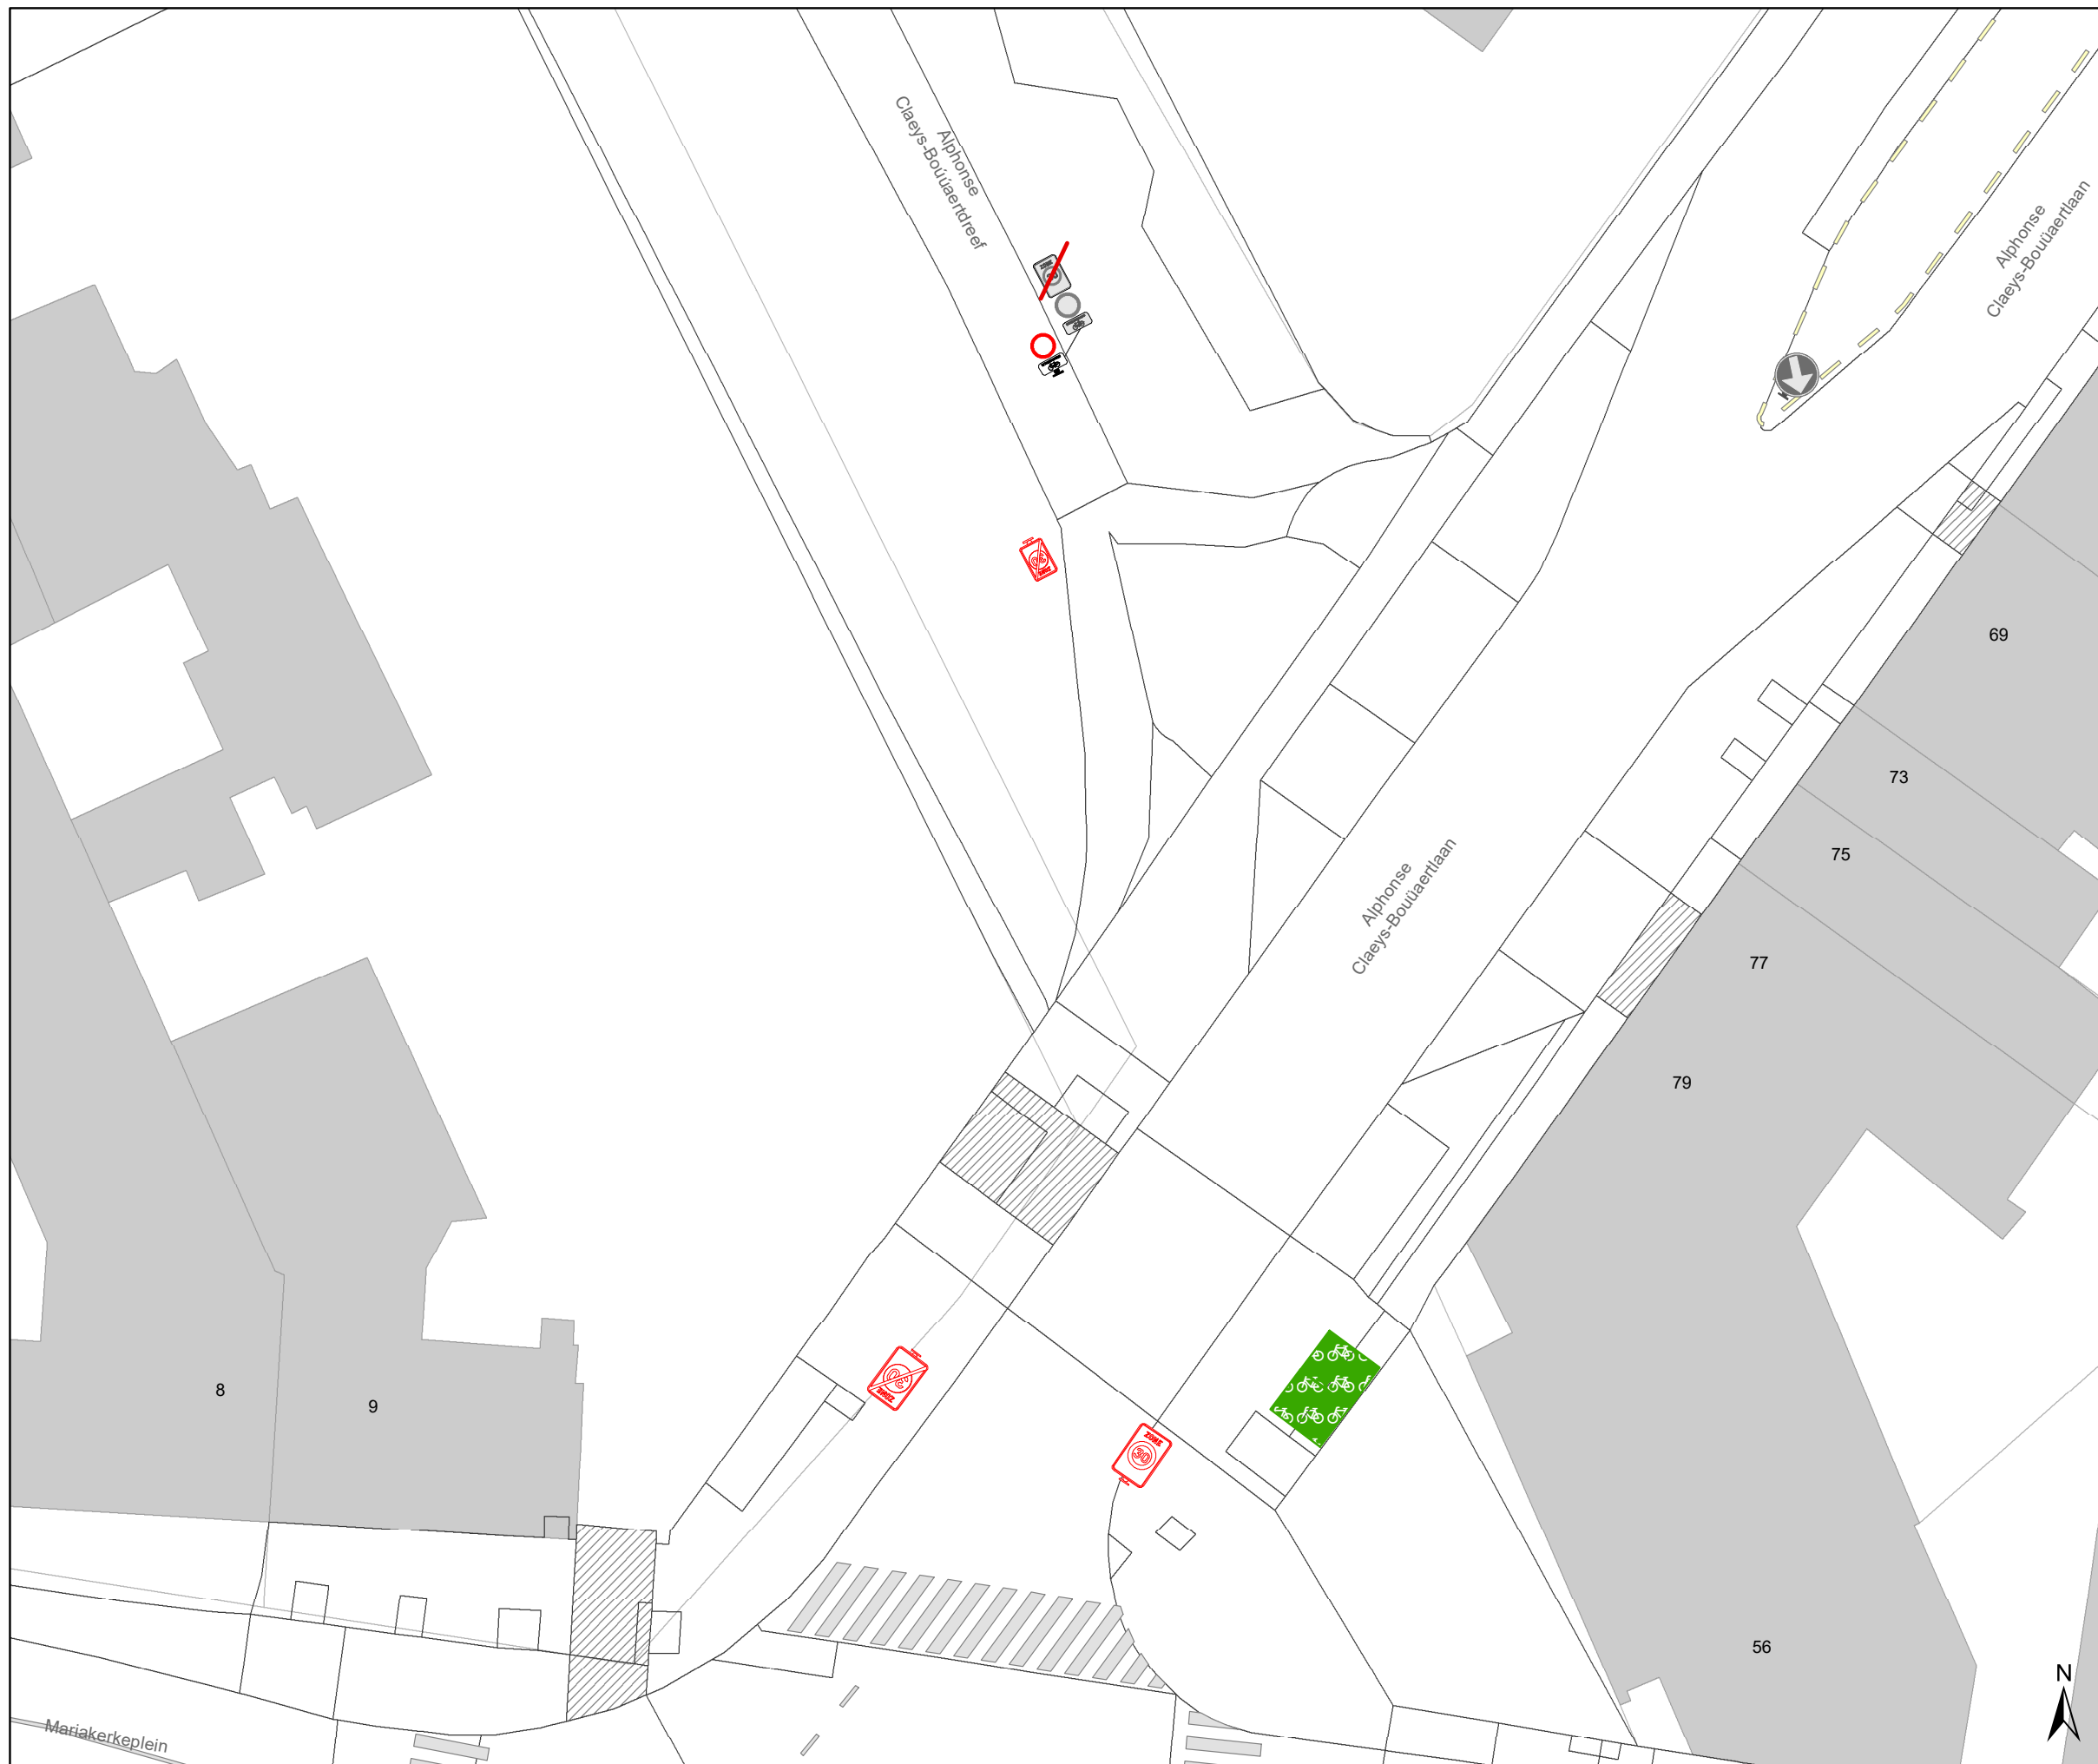

Legende


-  Bestaande verkeersborden
-  Geplande verkeersborden
-  Te verwijderen verkeersborden
-  Bestaande wegmarkeringen
-  Geplande wegmarkeringen
-  Te verwijderen wegmarkeringen

parkeervakken uitzonderlijk 2m INCLUSIEF lijn

Straatmeubilair

-  Bestaand paaltje


snelheidsremmer


-  rijbaanversmalling


Fietsenstallingen


-  Actief
-  Gepland


-  Aanpassing infra


-  oprijzicht

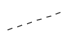-  hulplijntjes

-  Ander gepland dossier (in voorbereiding bij MOBBD)

-  Ander gepland dossier (in voorbereiding bij MOBBD)

-  Ander gepland dossier (ter uitvoering bij DWBW)

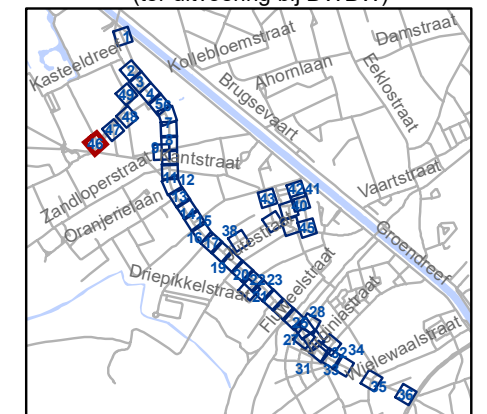


gent: Mobiliteitsbedrijf stad Gent
Verkeerstechnische taken

Brugsesteenweg nieuw profiel

Dossiernummer P-64583

DATUM	SCHAAL	PLAN	P FORMAAT
21/05/2025	1/250	45/48	A3

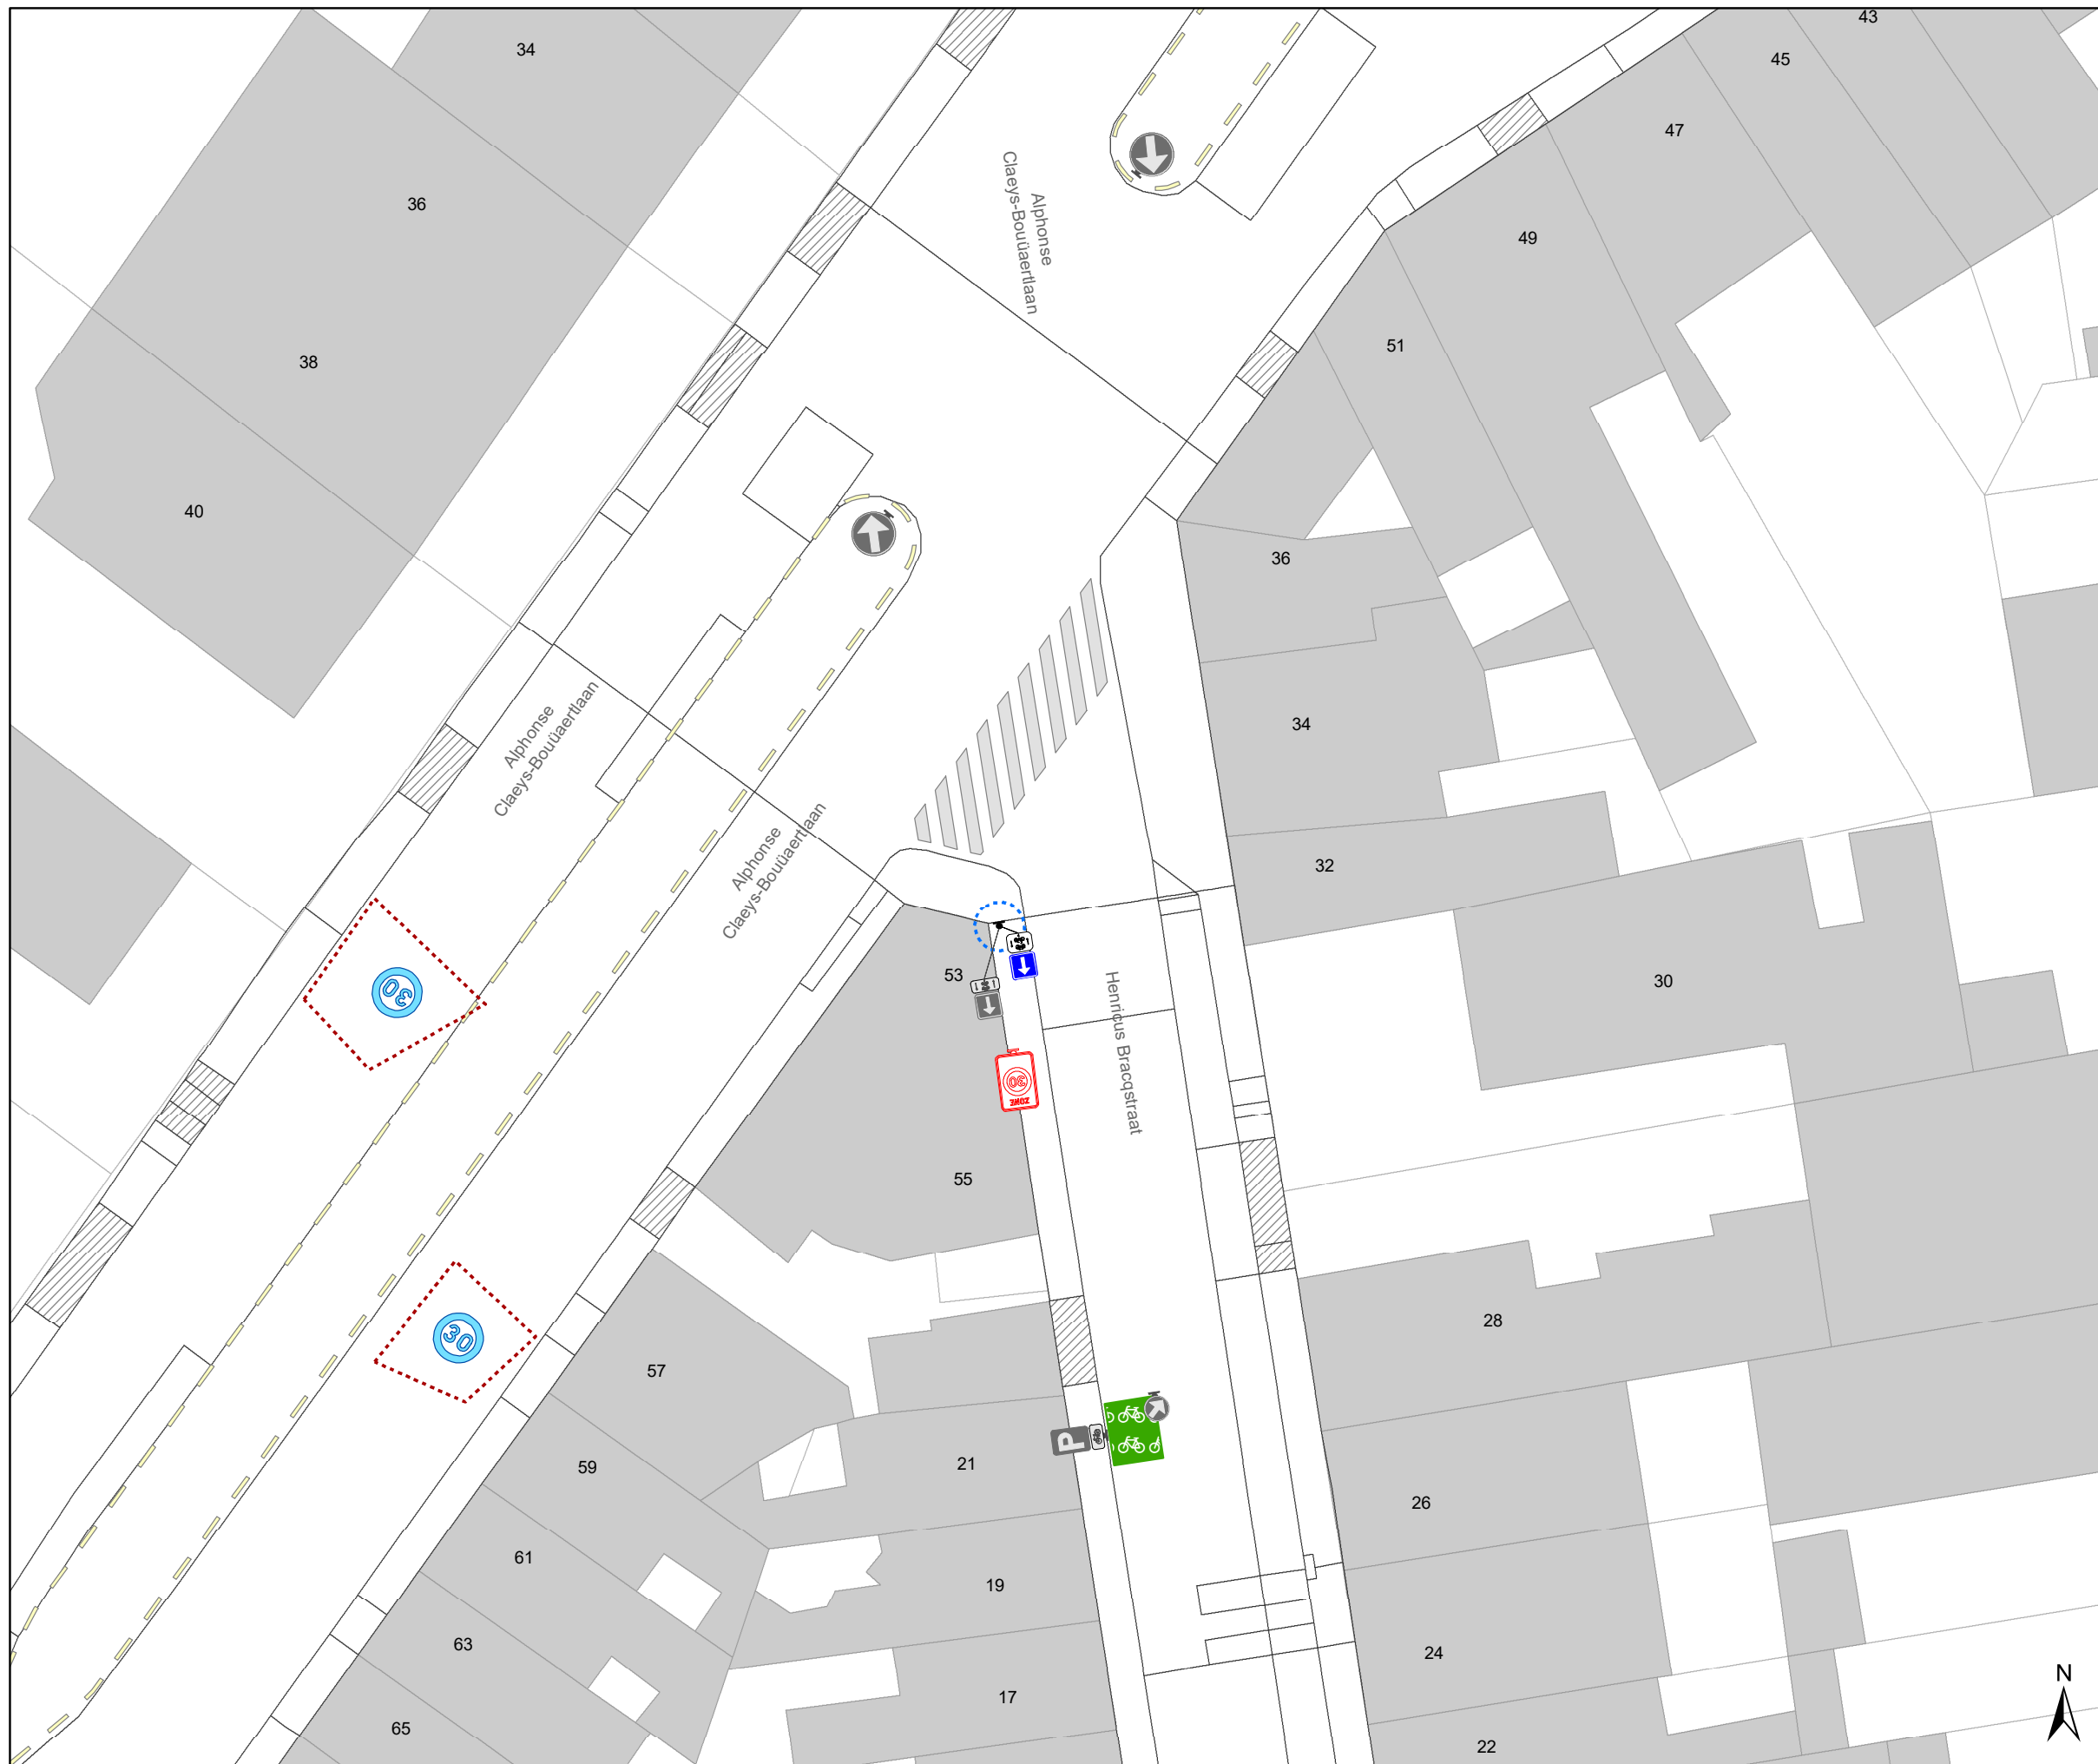

Legende

- Bestaande verkeersborden
- Geplande verkeersborden
- Te verwijderen verkeersborden
- Bestaande wegmarkeringen
- Geplande wegmarkeringen
- Te verwijderen wegmarkeringen

parkeervakken uitzonderlijk 2m INCLUSIEF lijn

Straatmeubilair

- Bestaand paaltje

snelheidsremmer

- rijbaanversmalling

Fietsenstallingen

- Actief
- Gepland

- Aanpassing infra


- oprijzicht

- hulplijntjes

- Ander gepland dossier (in voorbereiding bij MOBBED)

- Ander gepland dossier (in voorbereiding bij MOBBED)

- Ander gepland dossier (ter uitvoering bij DWBW)

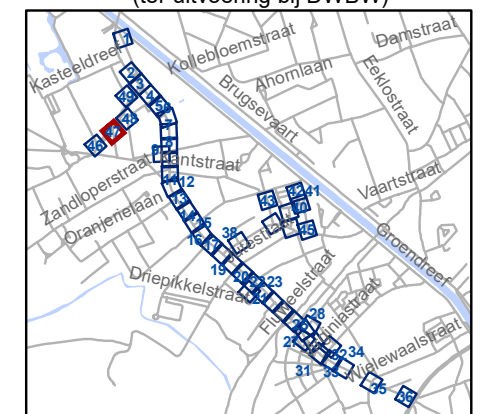


gent: Mobiliteitsbedrijf stad Gent
Verkeerstechnische taken

Brugsesteenweg nieuw profiel

Dossiernummer P-64583

DATUM	SCHAAL	PLAN	P FORMAAT
21/05/2025	1/250	46/48	A3

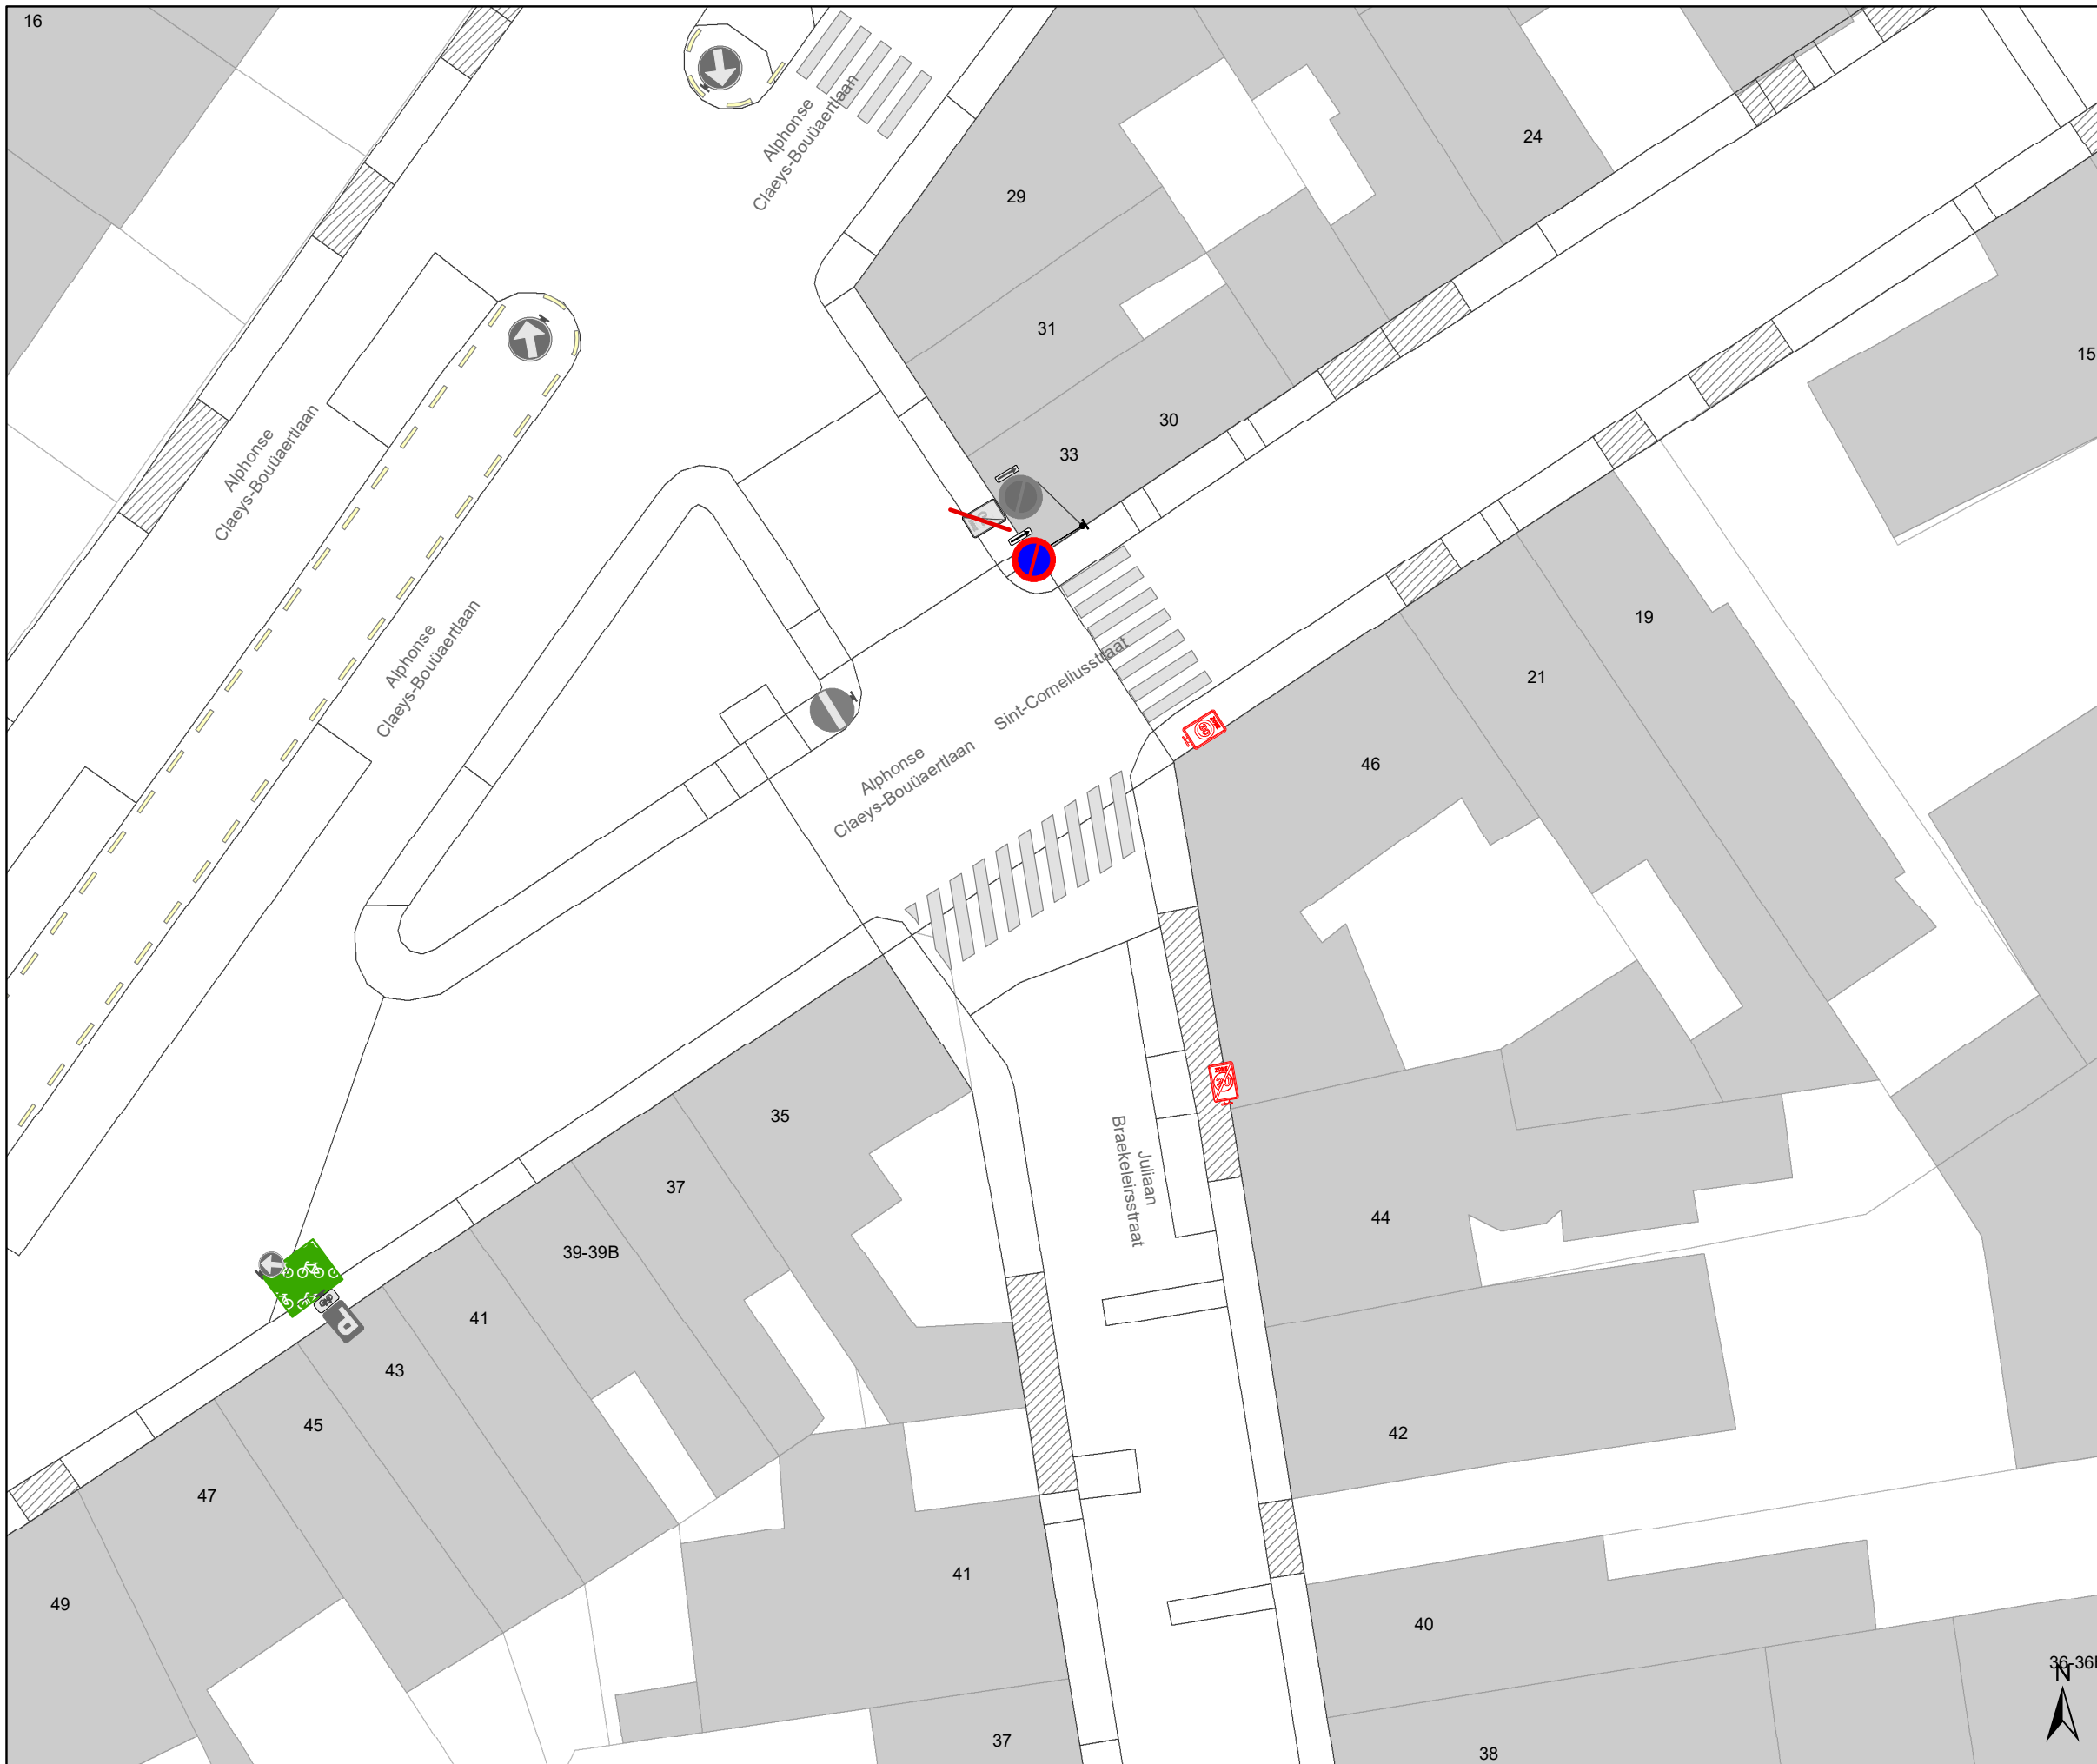

Legende


-  Bestaande verkeersborden
-  Geplande verkeersborden
-  Te verwijderen verkeersborden
-  Bestaande wegmarkeringen
-  Geplande wegmarkeringen
-  Te verwijderen wegmarkeringen

parkeervakken uitzonderlijk 2m INCLUSIEF lijn









Straatmeubilair


-  Bestaand paaltje

snelheidsremmer

-  rijbaanversmalling

Fietsenstallingen

-  Actief
-  Gepland
-  Aanpassing infra
-  oprijzicht
-  hulplijntjes
-  Ander gepland dossier (in voorbereiding bij MOBBED)
-  Ander gepland dossier (in voorbereiding bij MOBBED)
-  Ander gepland dossier (ter uitvoering bij DWBW)

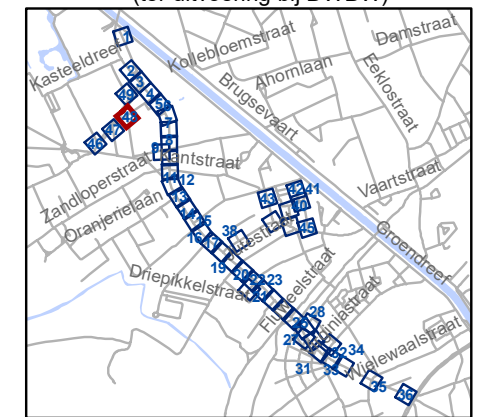


gent: Mobiliteitsbedrijf stad Gent
Verkeerstechnische taken

Brugsesteenweg nieuw profiel

Dossiernummer P-64583

DATUM	SCHAAL	PLAN	P FORMAAT
21/05/2025	1/250	47/48	A3

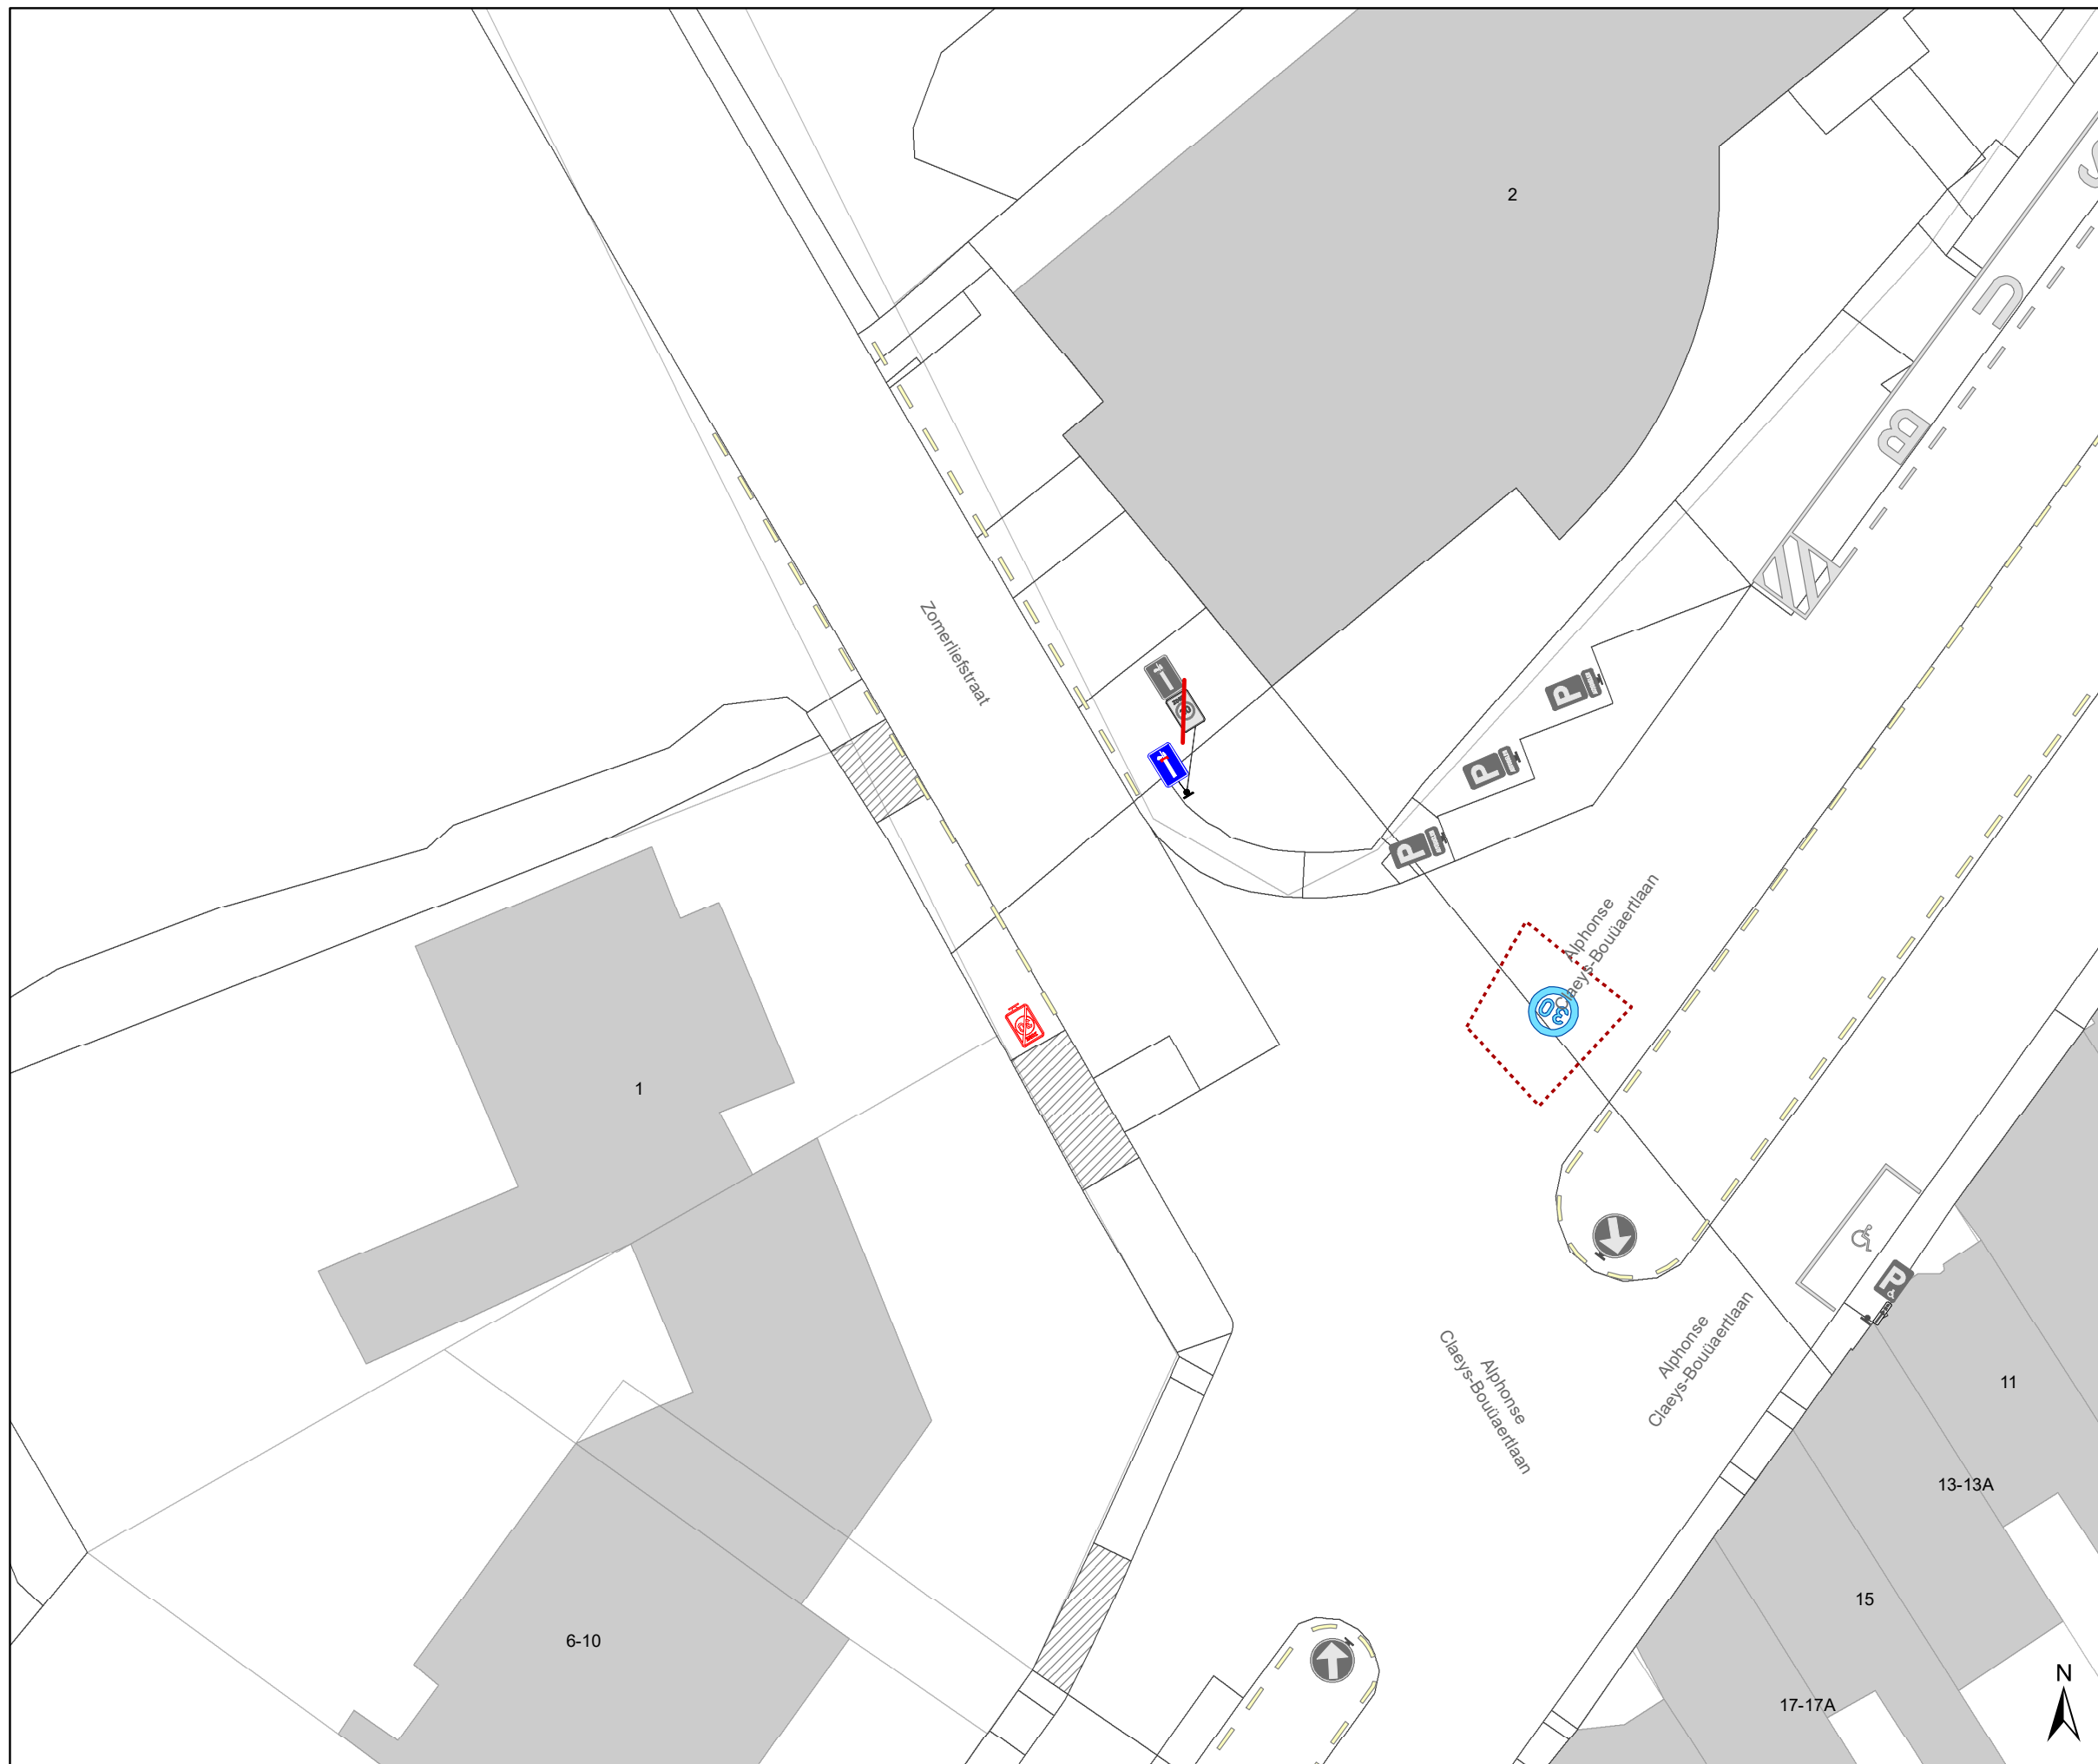

Legende

- Bestaande verkeersborden
- Geplande verkeersborden
- Te verwijderen verkeersborden
- Bestaande wegmarkeringen
- Geplande wegmarkeringen
- Te verwijderen wegmarkeringen

parkeervakken uitzonderlijk 2m INCLUSIEF lijn

Straatmeubilair


- Bestaand paaltje

snelheidsremmer

- rijbaanversmalling

Fietsenstallingen

- Actief
- Gepland
- Aanpassing infra
- oprijzicht
- hulplijntjes
- Ander gepland dossier (in voorbereiding bij MOBBED)
- Ander gepland dossier (in voorbereiding bij MOBBED)
- Ander gepland dossier (ter uitvoering bij DWBW)

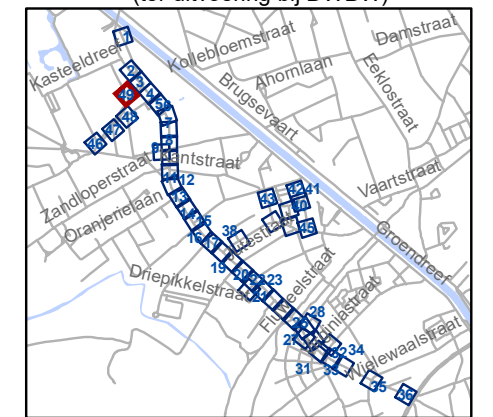

gent: Mobiliteitsbedrijf stad Gent
Verkeerstechnische taken

Brugsesteenweg nieuw profiel

Dossiernummer P-64583

DATUM	SCHAAL	PLAN	P FORMAAT
21/05/2025	1/250	48/48	A3