


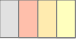






# Legende

-  Bestaande verkeersborden
-  Geplande verkeersborden
-  Te verwijderen verkeersborden
-  Bestaande wegmarkeringen
-  Geplande wegmarkeringen
  
-  Ander gepland dossier  
(in voorbereiding bij MOBBED)



**gent:** Mobiliteitsbedrijf stad Gent  
Verkeerstechnische taken

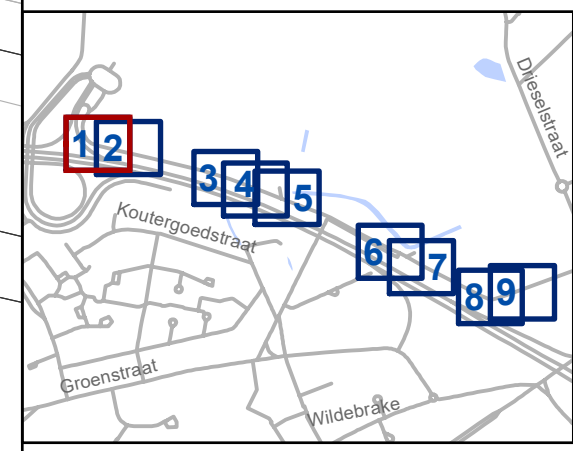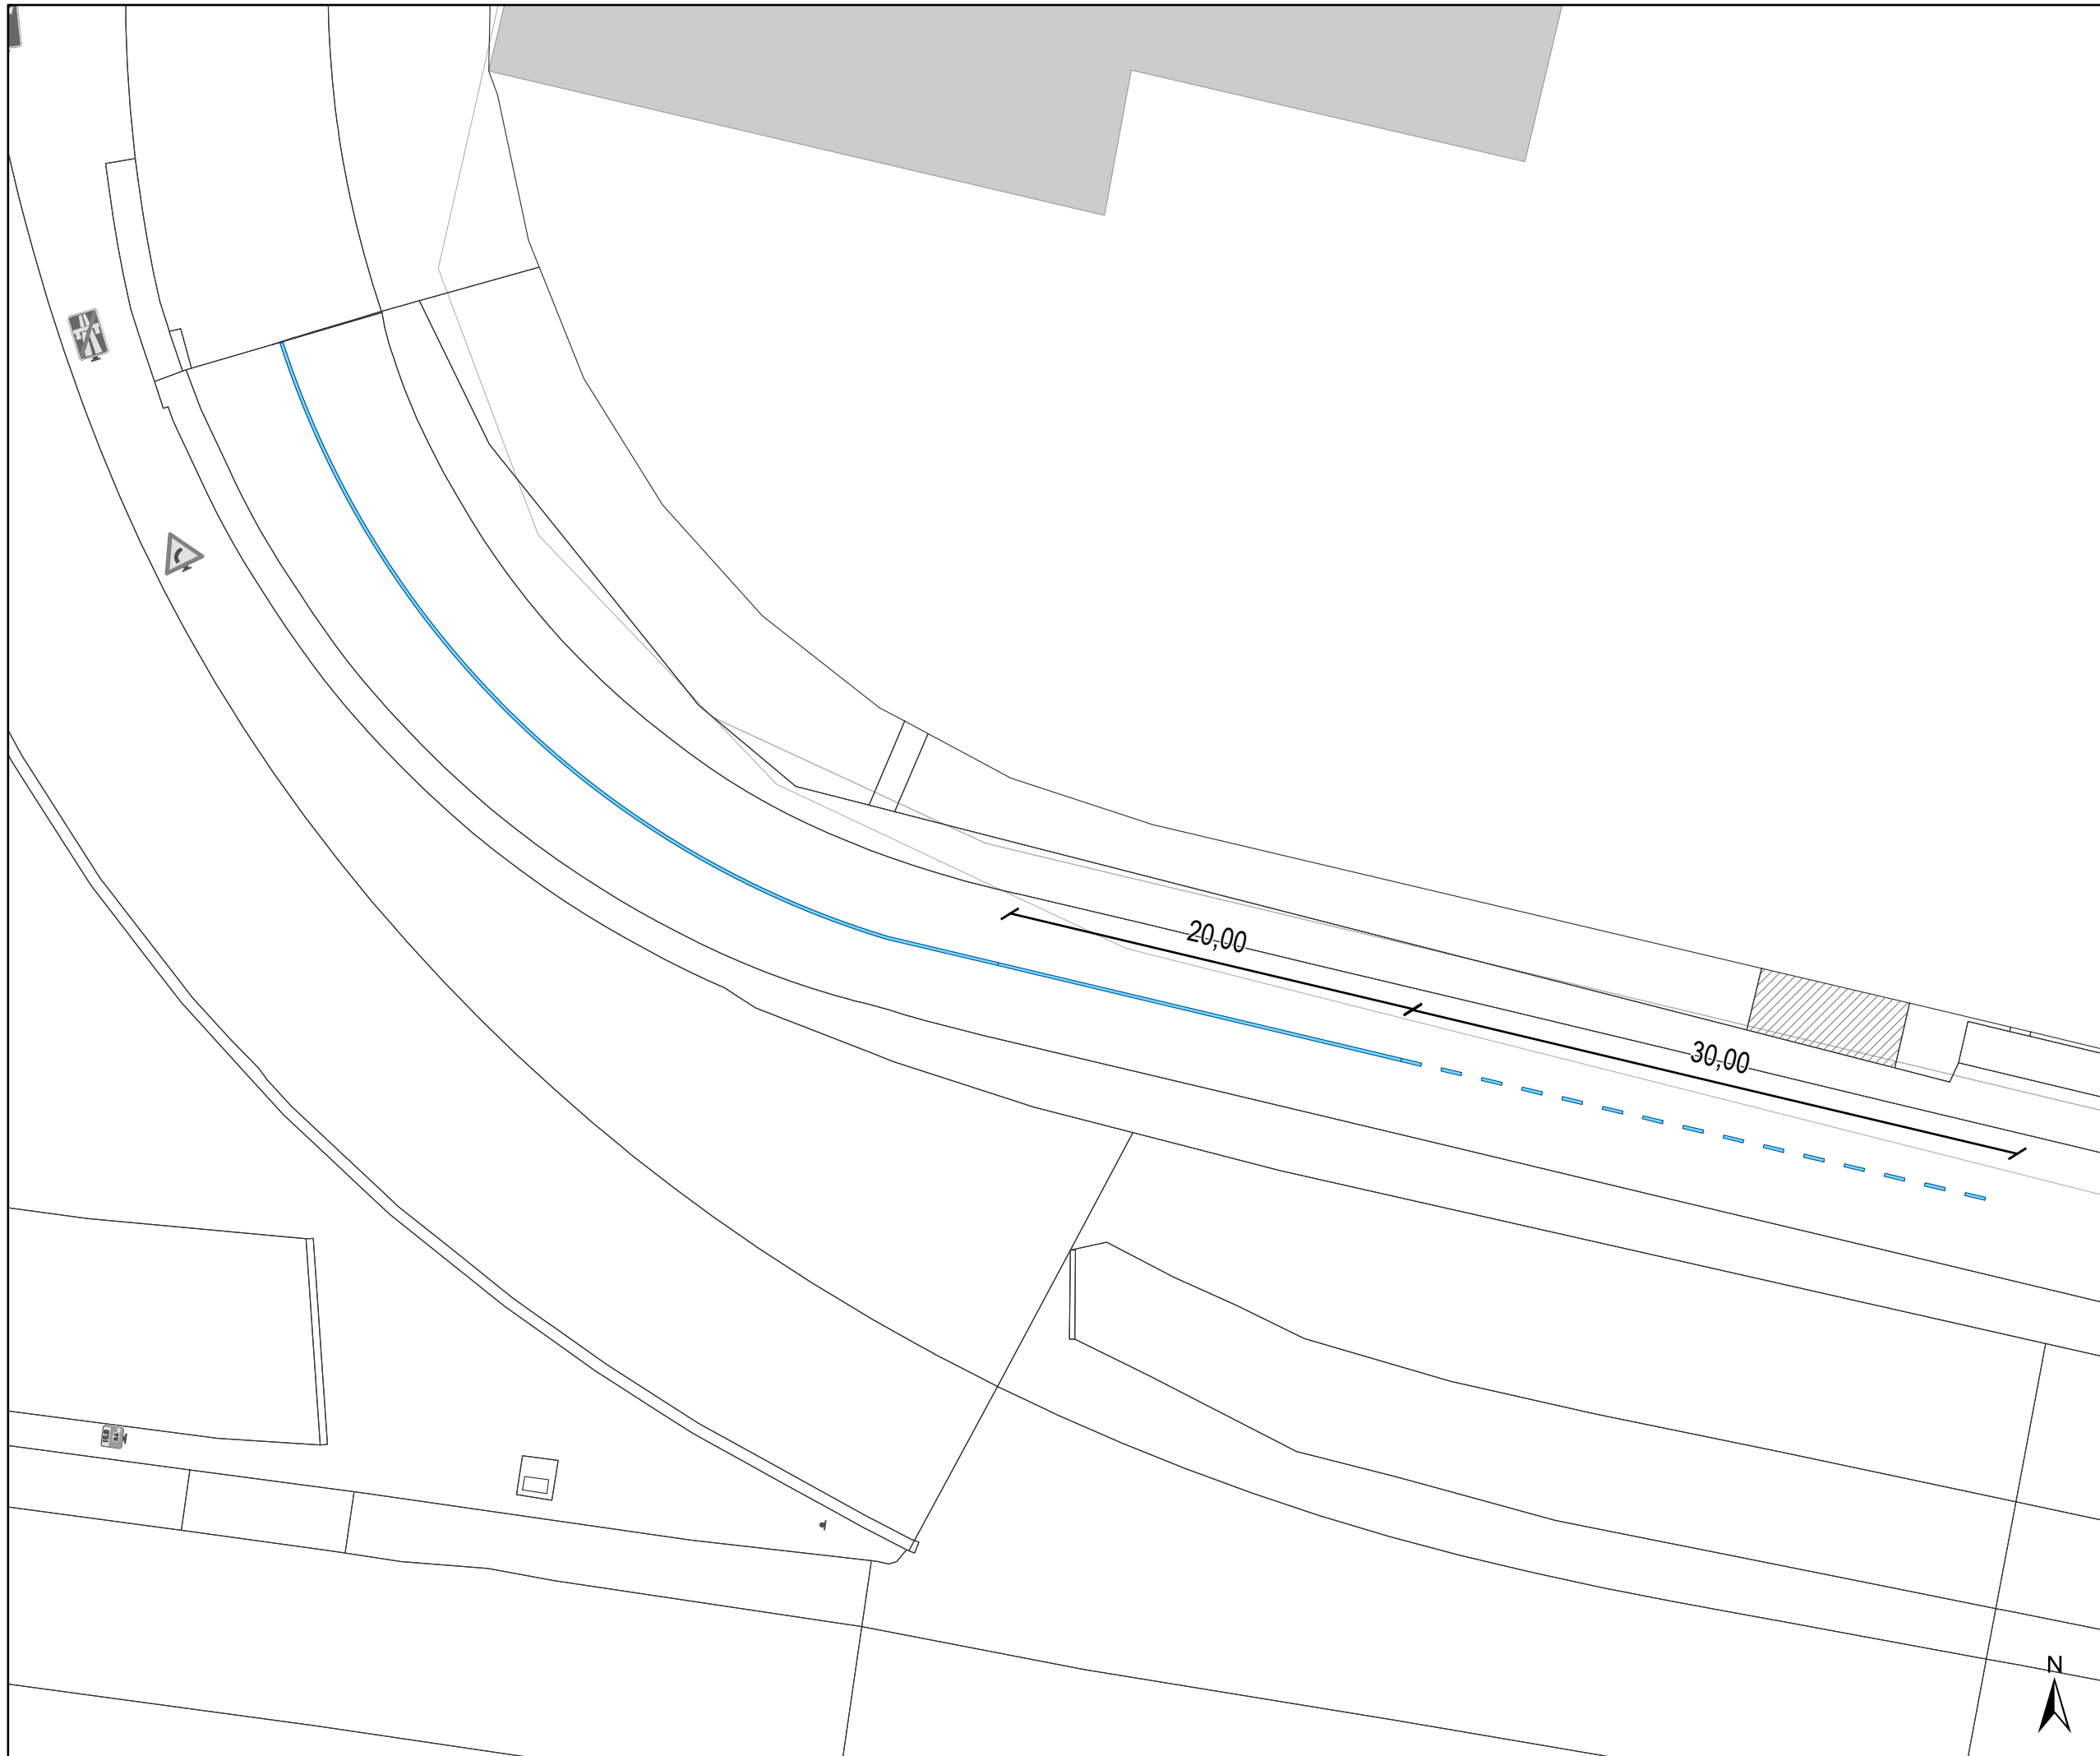**Yvonne Fontainestraat**  
**Extra belijning en**  
**zone 30 uitbreiding**



Dossiernummer P-448367

| DATUM     | SCHAAL | PLAN | P FORMAAT |
|-----------|--------|------|-----------|
| 8/05/2024 | 1/300  | 1/9  | A3        |



# Legende

-  Bestaande verkeersborden
-  Geplande verkeersborden
-  Te verwijderen verkeersborden
-  Bestaande wegmarkeringen
-  Geplande wegmarkeringen
-  Ander gepland dossier  
(in voorbereiding bij MOBBED)

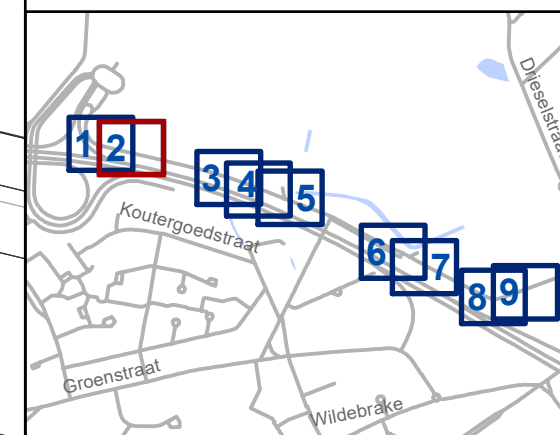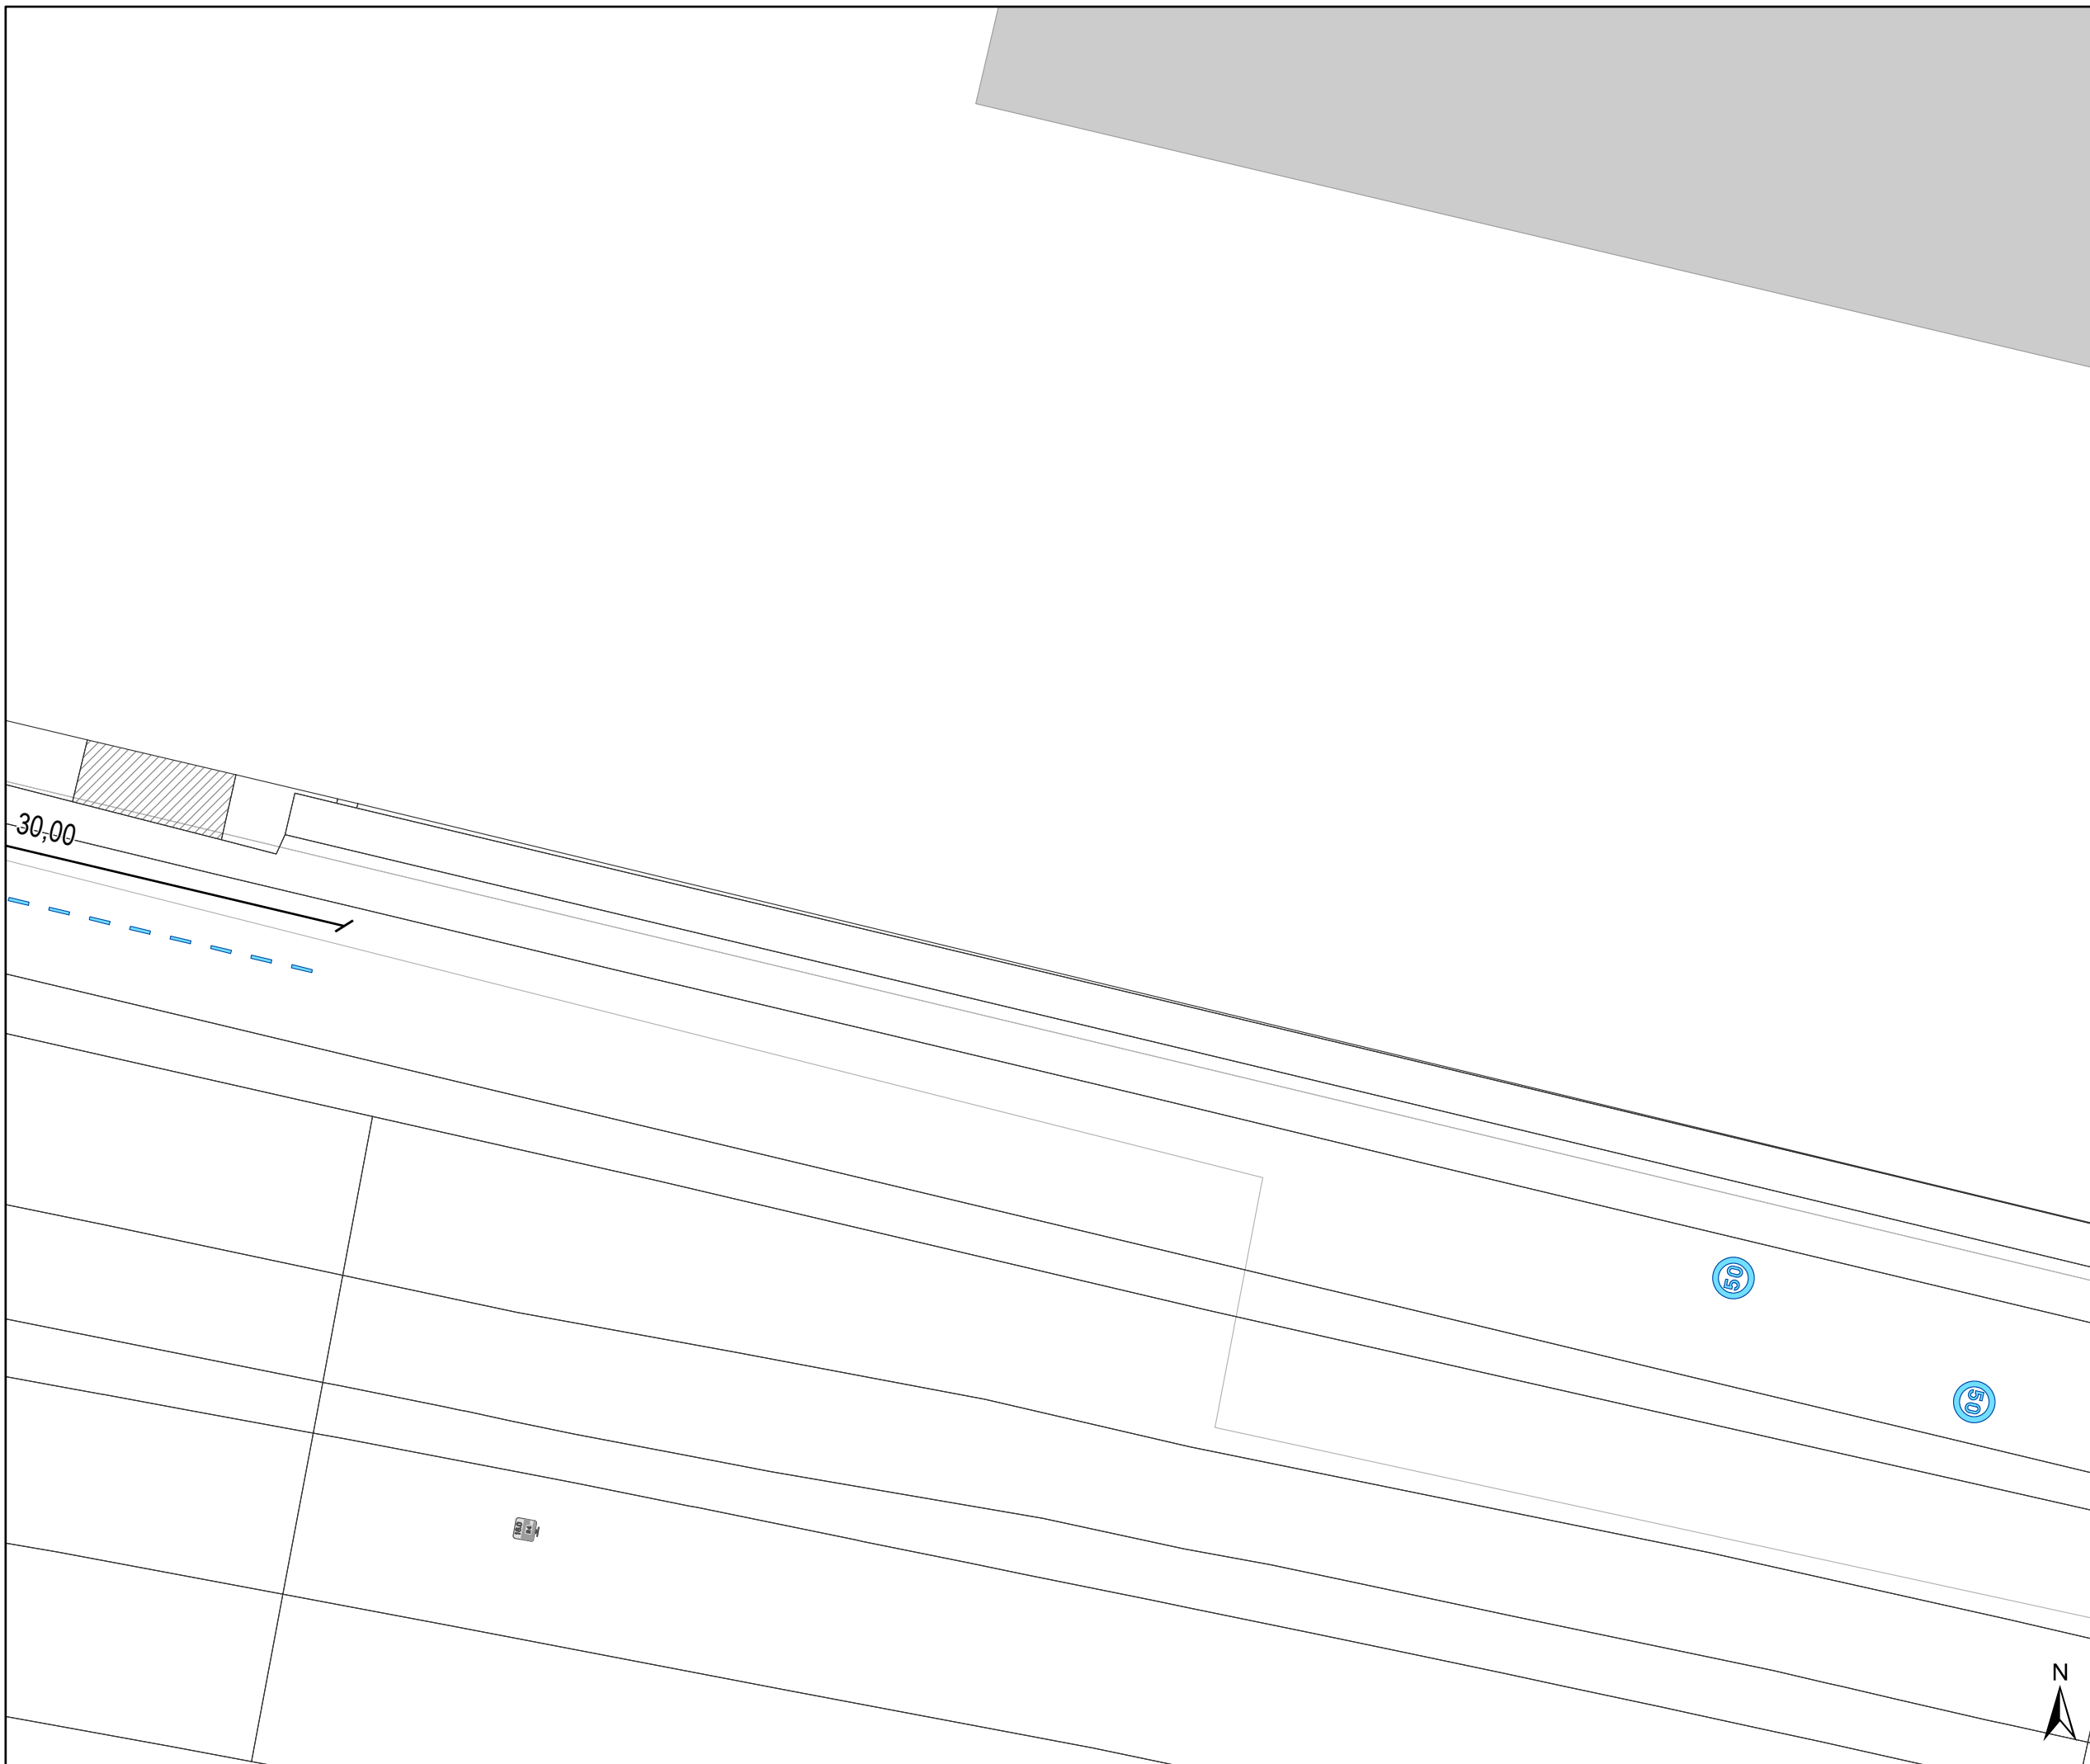




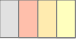


**gent:** Mobiliteitsbedrijf stad Gent  
Verkeerstechnische taken



**Yvonne Fontainestraat**  
**Extra belijning en**  
**zone 30 uitbreiding**

Dossiernummer P-448367

| DATUM     | SCHAAL | PLAN | P FORMAAT |
|-----------|--------|------|-----------|
| 8/05/2024 | 1/300  | 2/9  | A3        |

# Legende

-  Bestaande verkeersborden
-  Geplande verkeersborden
-  Te verwijderen verkeersborden
-  Bestaande wegmarkeringen
-  Geplande wegmarkeringen
  
-  Ander gepland dossier  
(in voorbereiding bij MOBBD)

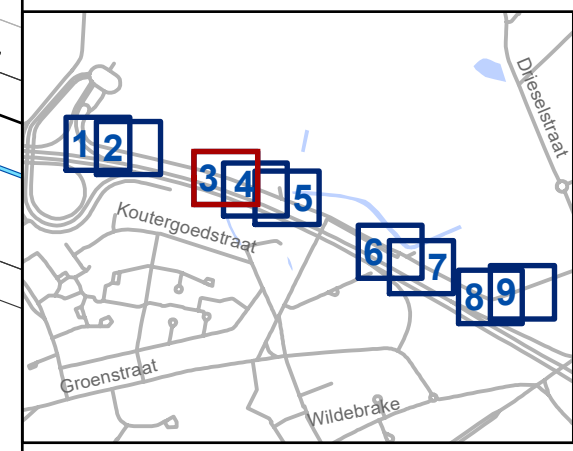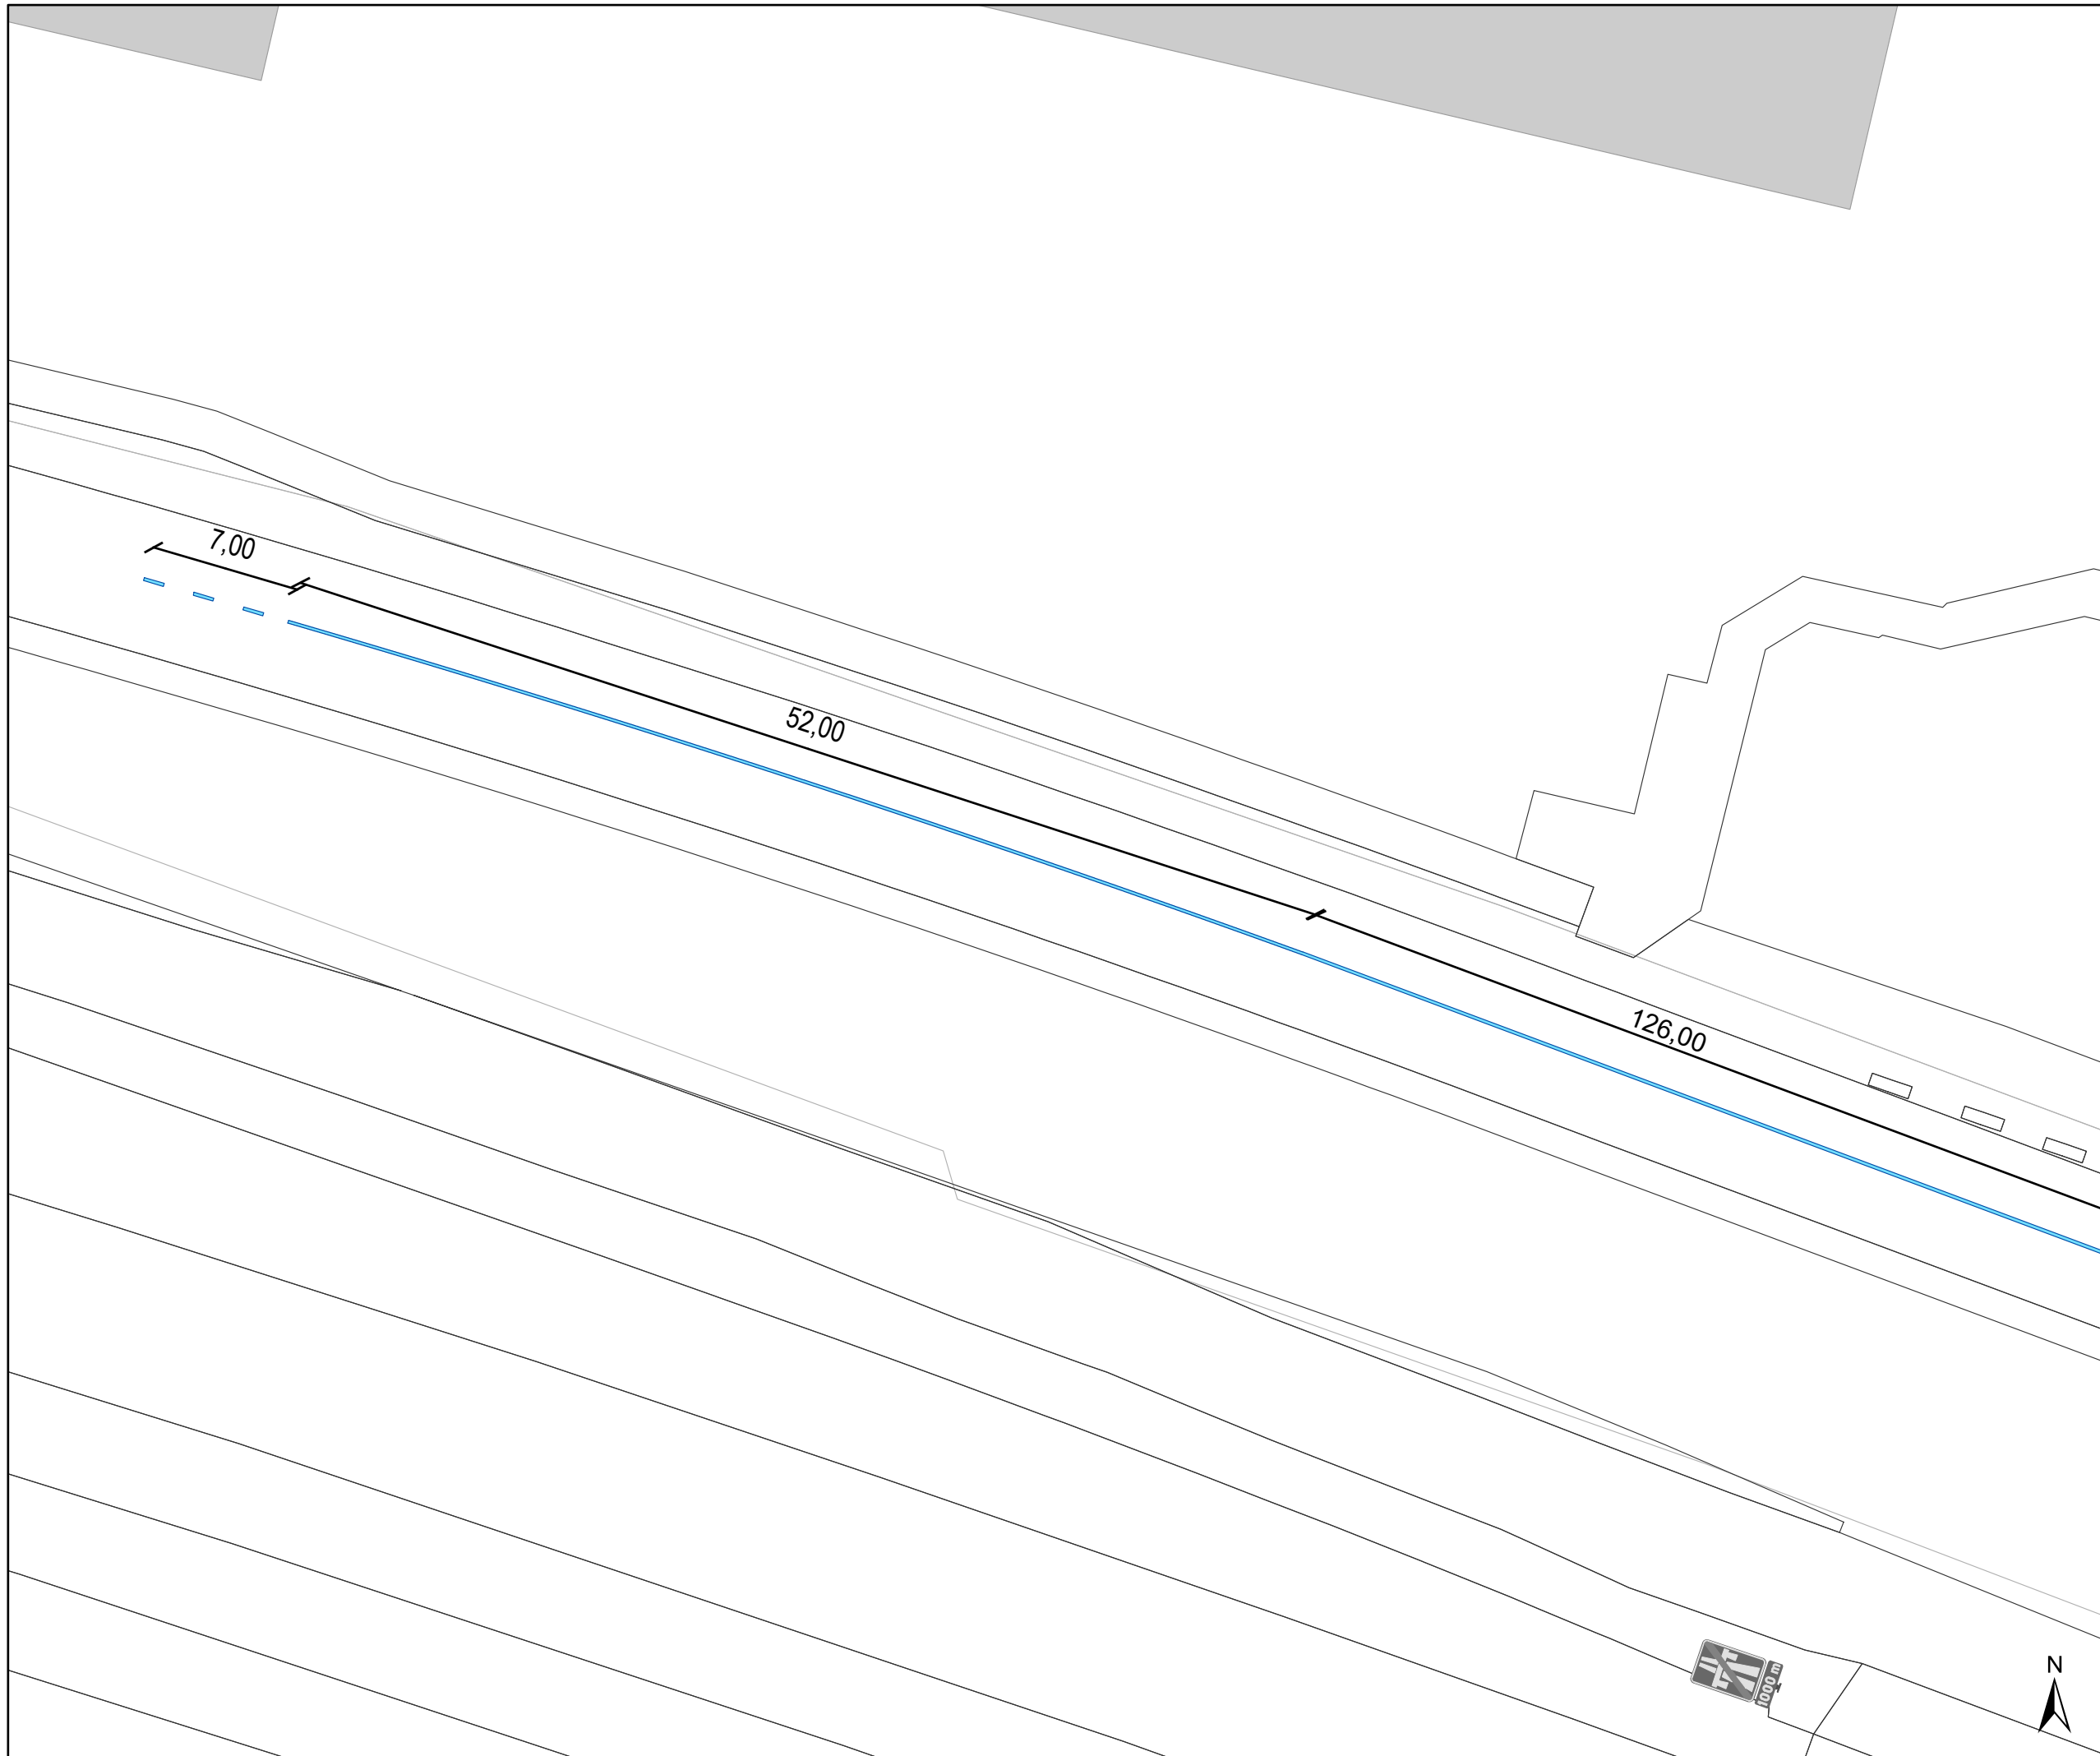




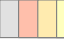


**gent:** Mobiliteitsbedrijf stad Gent  
Verkeerstechnische taken



**Yvonne Fontainestraat**  
**Extra belijning en**  
**zone 30 uitbreiding**

Dossiernummer P-448367

| DATUM     | SCHAAL | PLAN | P FORMAAT |
|-----------|--------|------|-----------|
| 8/05/2024 | 1/300  | 3/9  | A3        |

# Legende

-  Bestaande verkeersborden
-  Geplande verkeersborden
-  Te verwijderen verkeersborden
-  Bestaande wegmarkeringen
-  Geplande wegmarkeringen
  
-  Ander gepland dossier  
(in voorbereiding bij MOBBED)

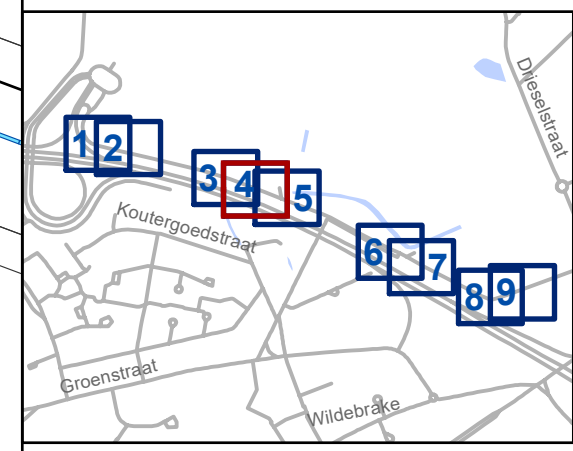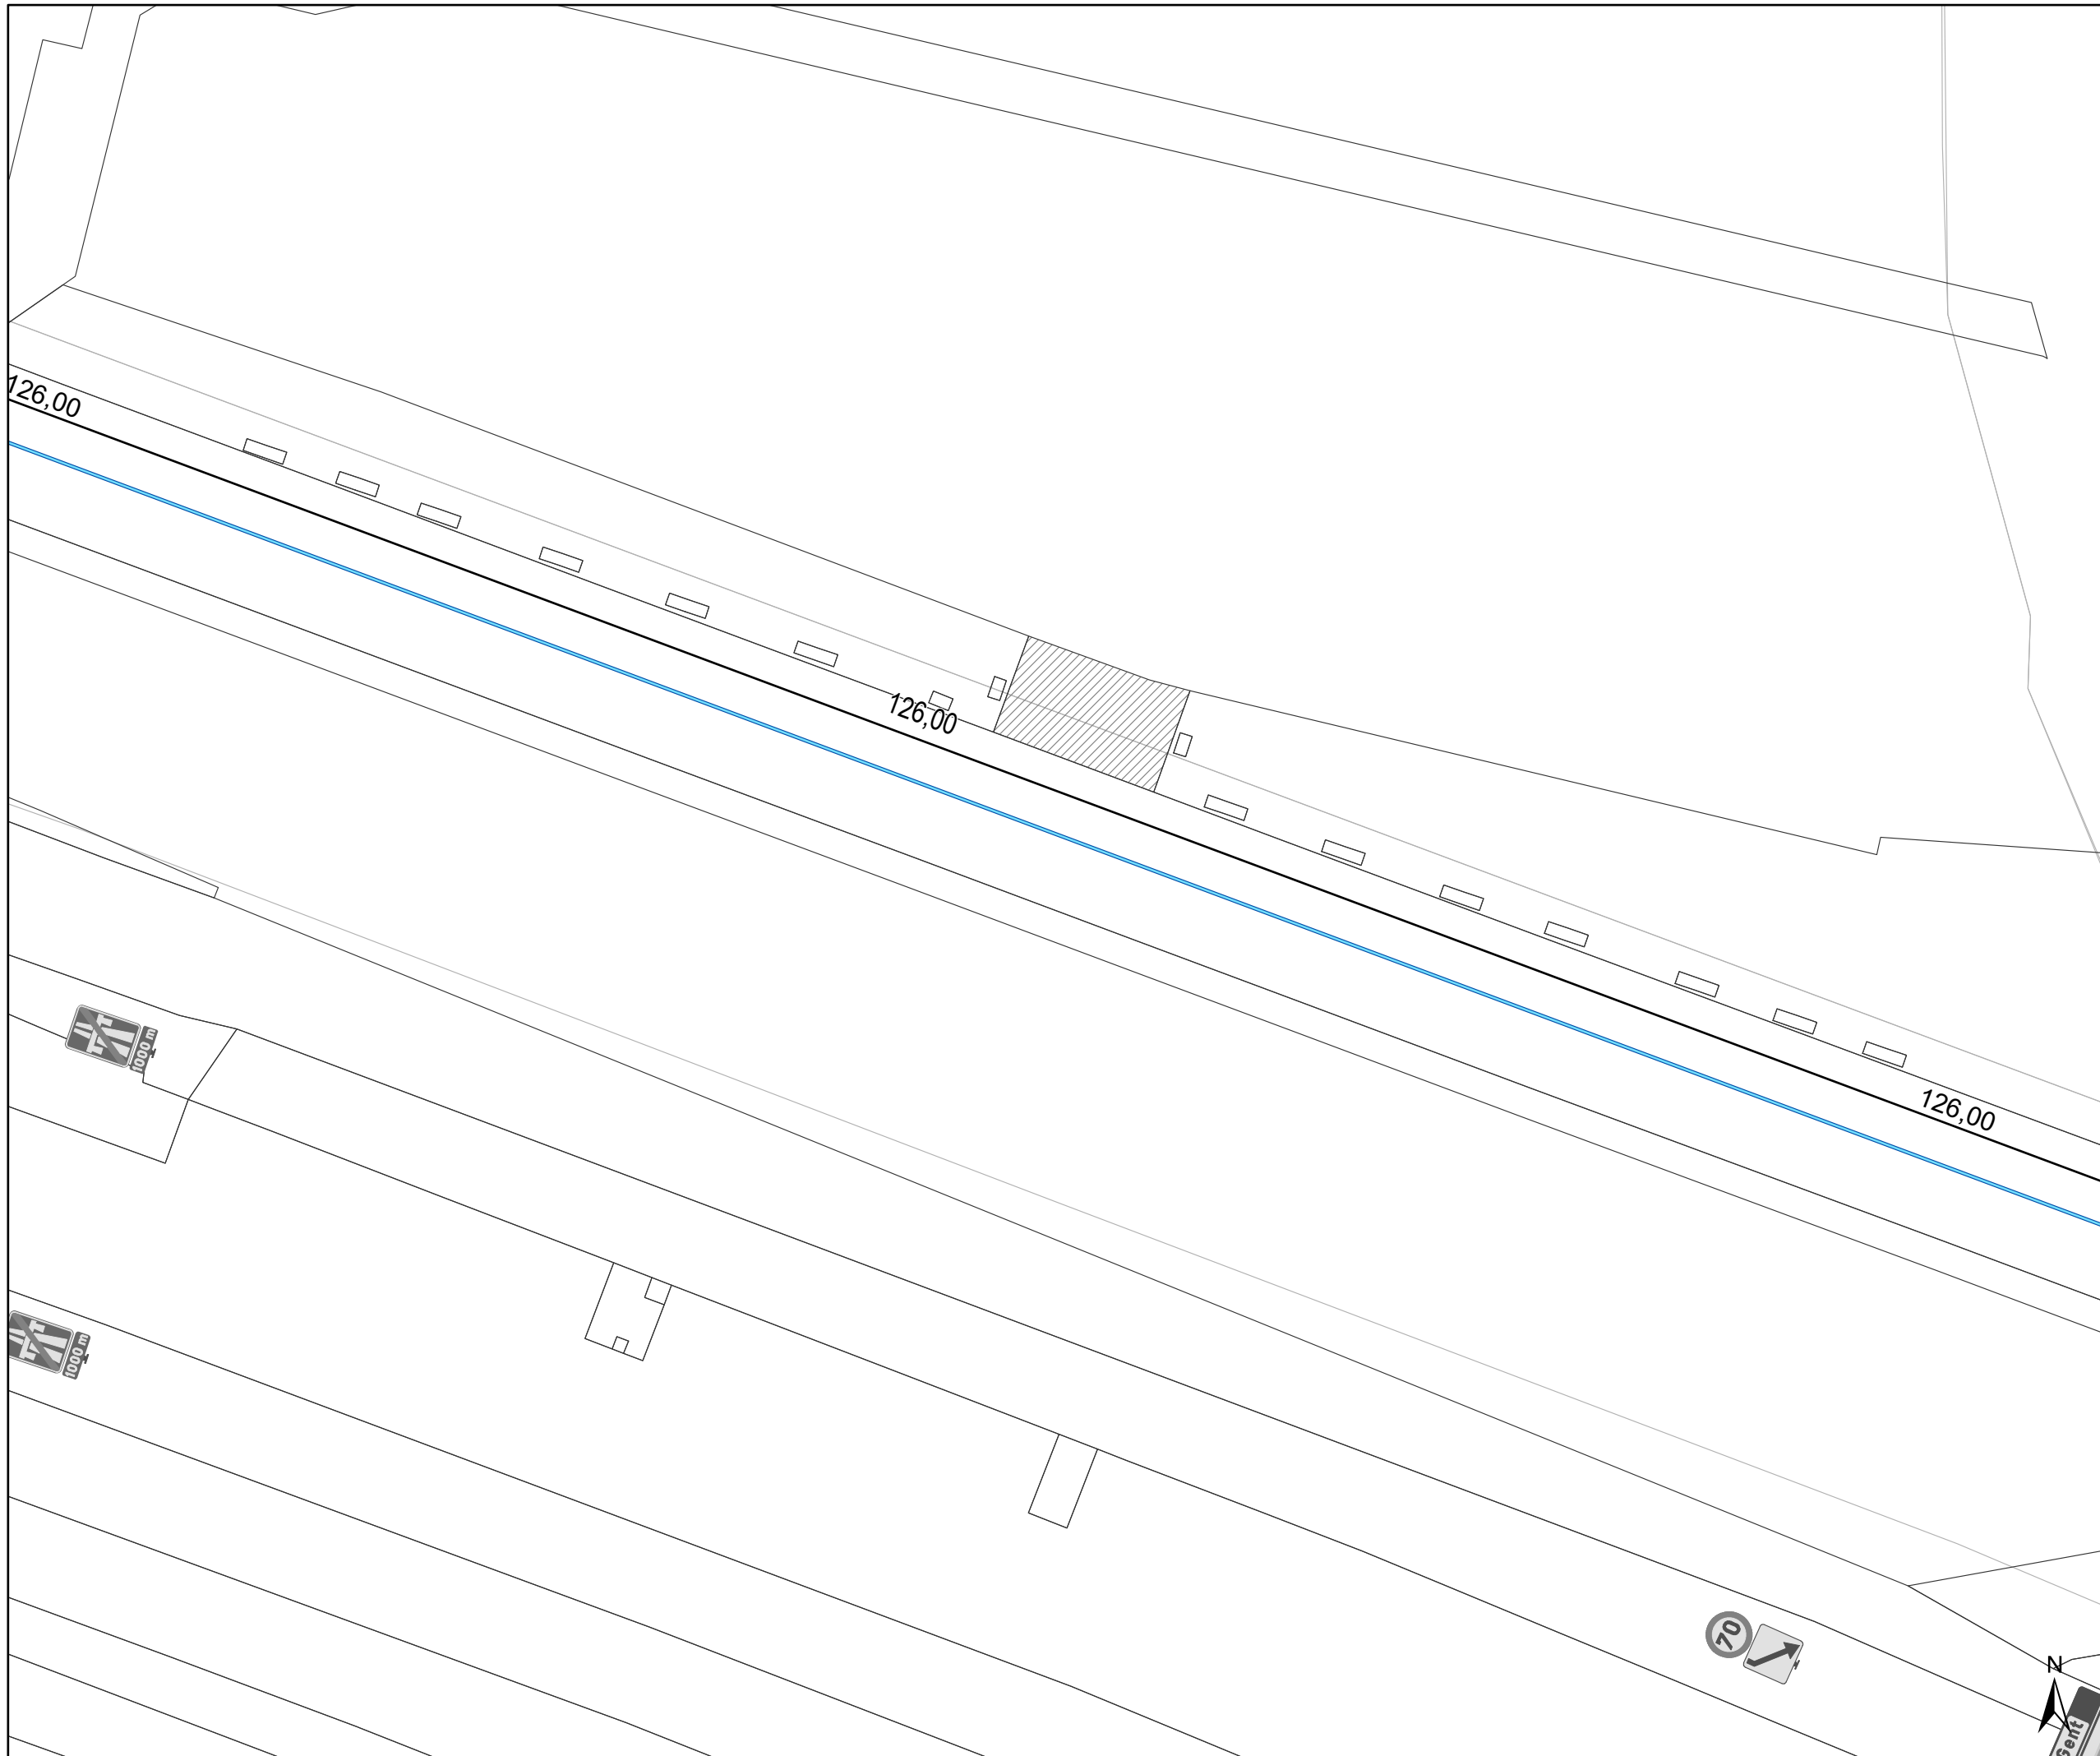




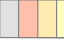


**gent:** Mobiliteitsbedrijf stad Gent  
Verkeerstechnische taken



**Yvonne Fontainestraat**  
**Extra belijning en**  
**zone 30 uitbreiding**

Dossiernummer P-448367

| DATUM     | SCHAAL | PLAN | P FORMAAT |
|-----------|--------|------|-----------|
| 8/05/2024 | 1/300  | 4/9  | A3        |

# Legende

-  Bestaande verkeersborden
-  Geplande verkeersborden
-  Te verwijderen verkeersborden
-  Bestaande wegmarkeringen
-  Geplande wegmarkeringen
  
-  Ander gepland dossier  
(in voorbereiding bij MOBBED)

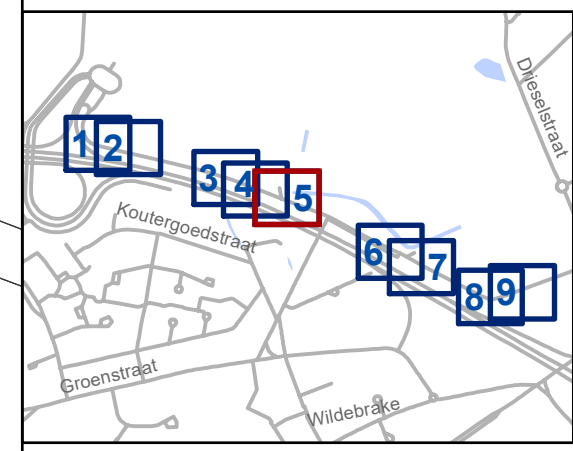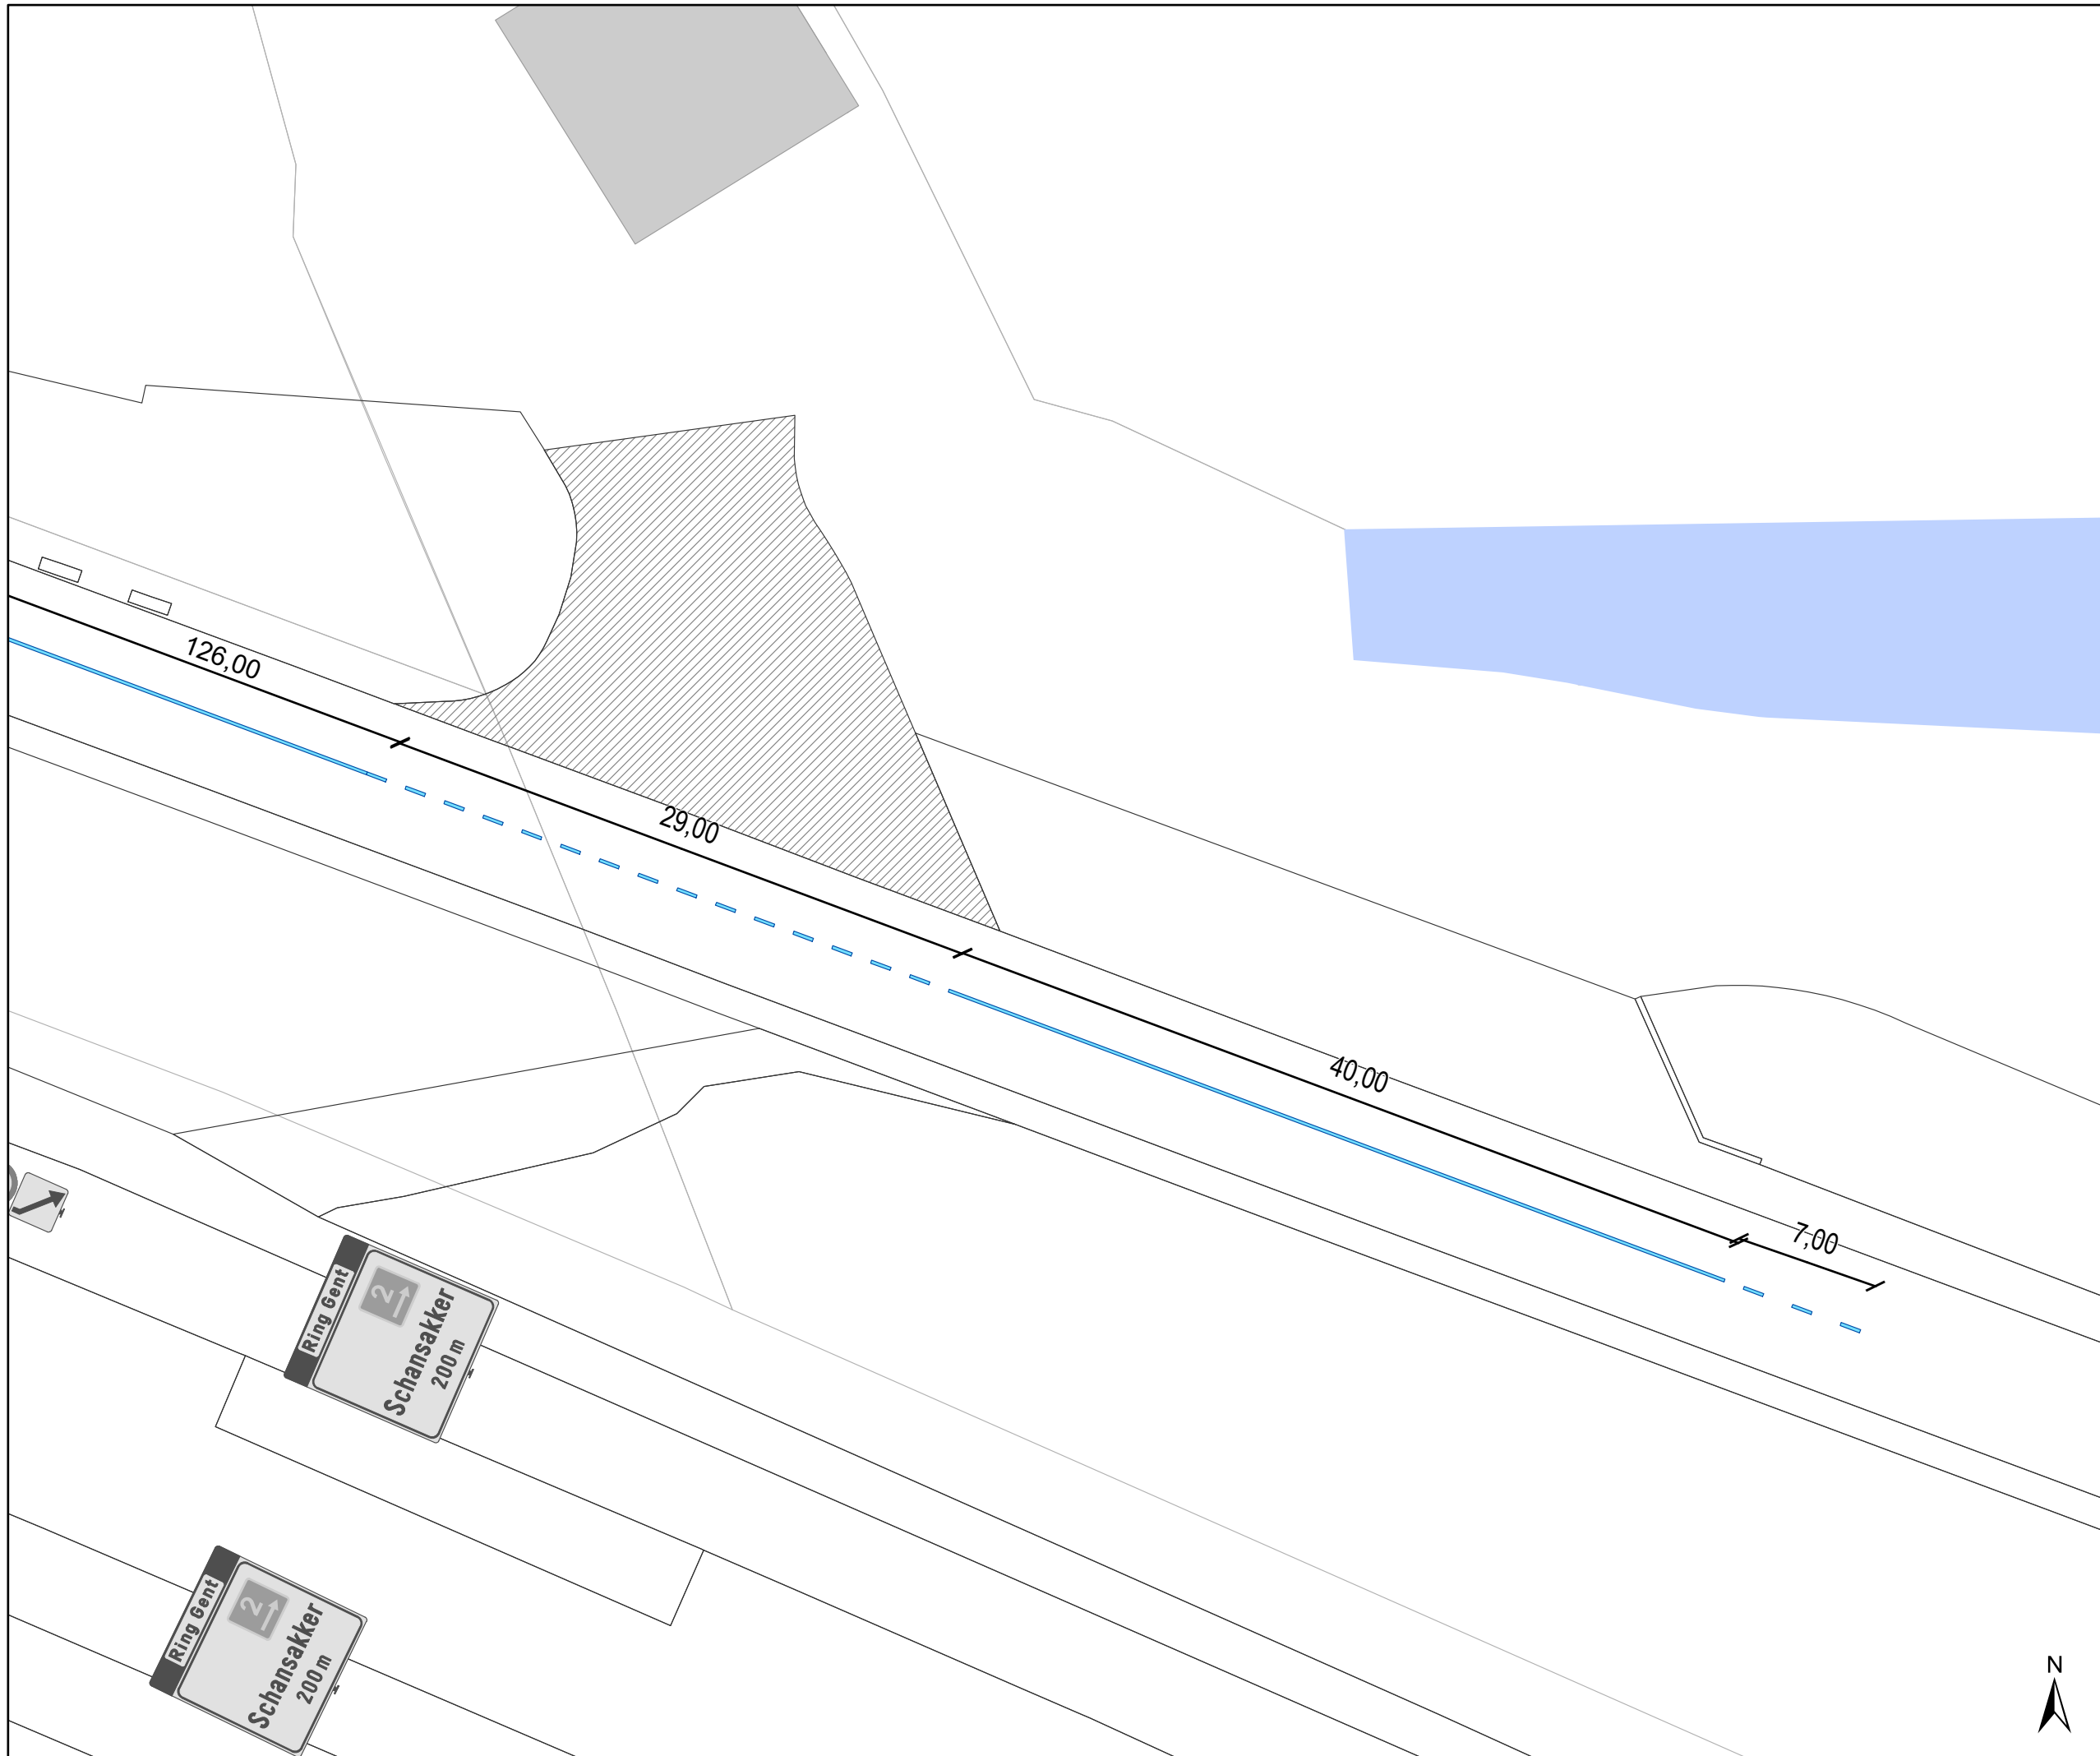

**gent:** Mobiliteitsbedrijf stad Gent  
Verkeerstechnische taken




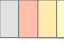


**Yvonne Fontainestraat**  
**Extra belijning en**  
**zone 30 uitbreiding**



Dossiernummer P-448367

| DATUM     | SCHAAL | PLAN | P FORMAAT |
|-----------|--------|------|-----------|
| 8/05/2024 | 1/300  | 5/9  | A3        |



# Legende

-  Bestaande verkeersborden
-  Geplande verkeersborden
-  Te verwijderen verkeersborden
-  Bestaande wegmarkeringen
-  Geplande wegmarkeringen
-  Ander gepland dossier (in voorbereiding bij MOBBED)

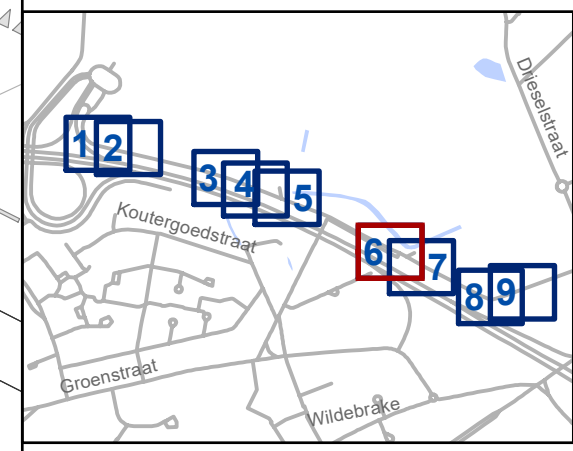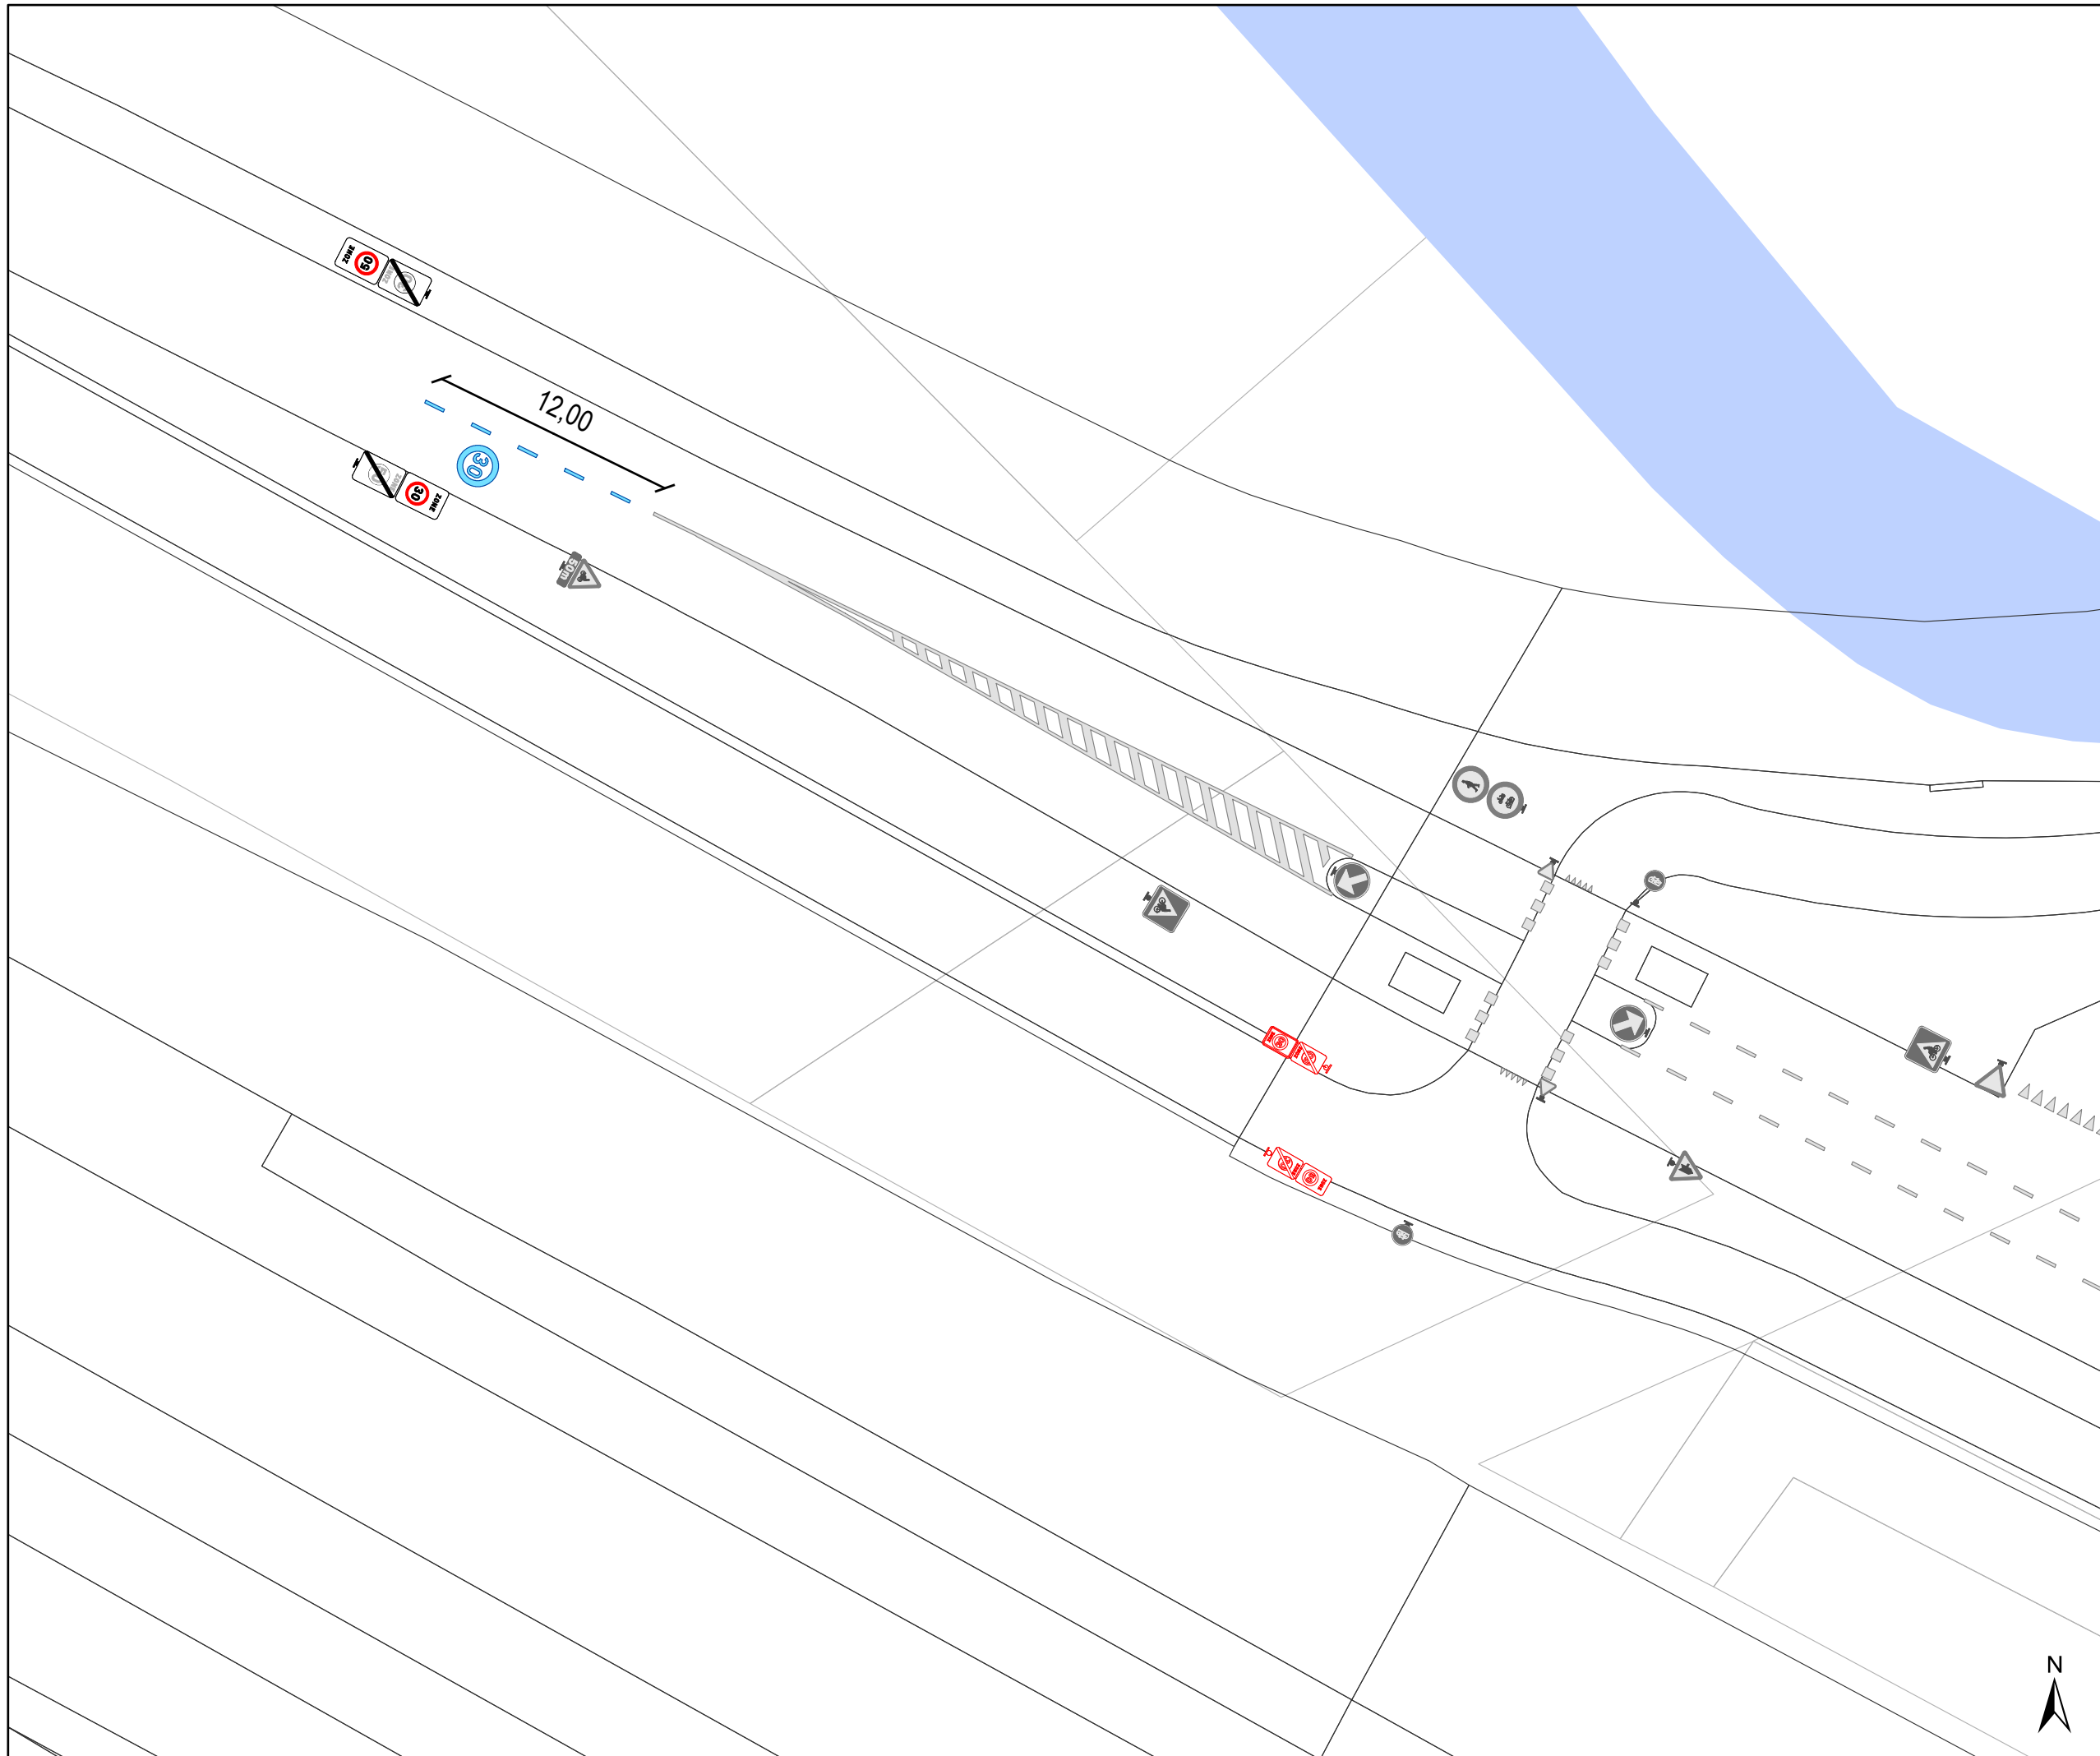




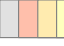


**gent:** Mobiliteitsbedrijf stad Gent  
Verkeerstechnische taken



**Yvonne Fontainestraat**  
**Extra belijning en**  
**zone 30 uitbreiding**

Dosiernummer P-448367

| DATUM     | SCHAAL | PLAN | P FORMAAT |
|-----------|--------|------|-----------|
| 8/05/2024 | 1/300  | 6/9  | A3        |

# Legende

-  Bestaande verkeersborden
-  Geplande verkeersborden
-  Te verwijderen verkeersborden
-  Bestaande wegmarkeringen
-  Geplande wegmarkeringen
  
-  Ander gepland dossier  
(in voorbereiding bij MOBBED)

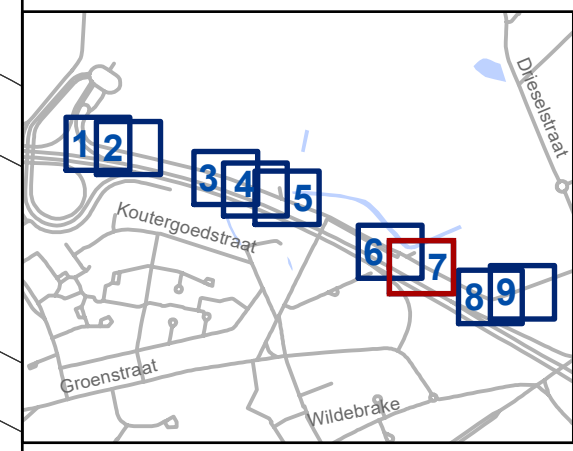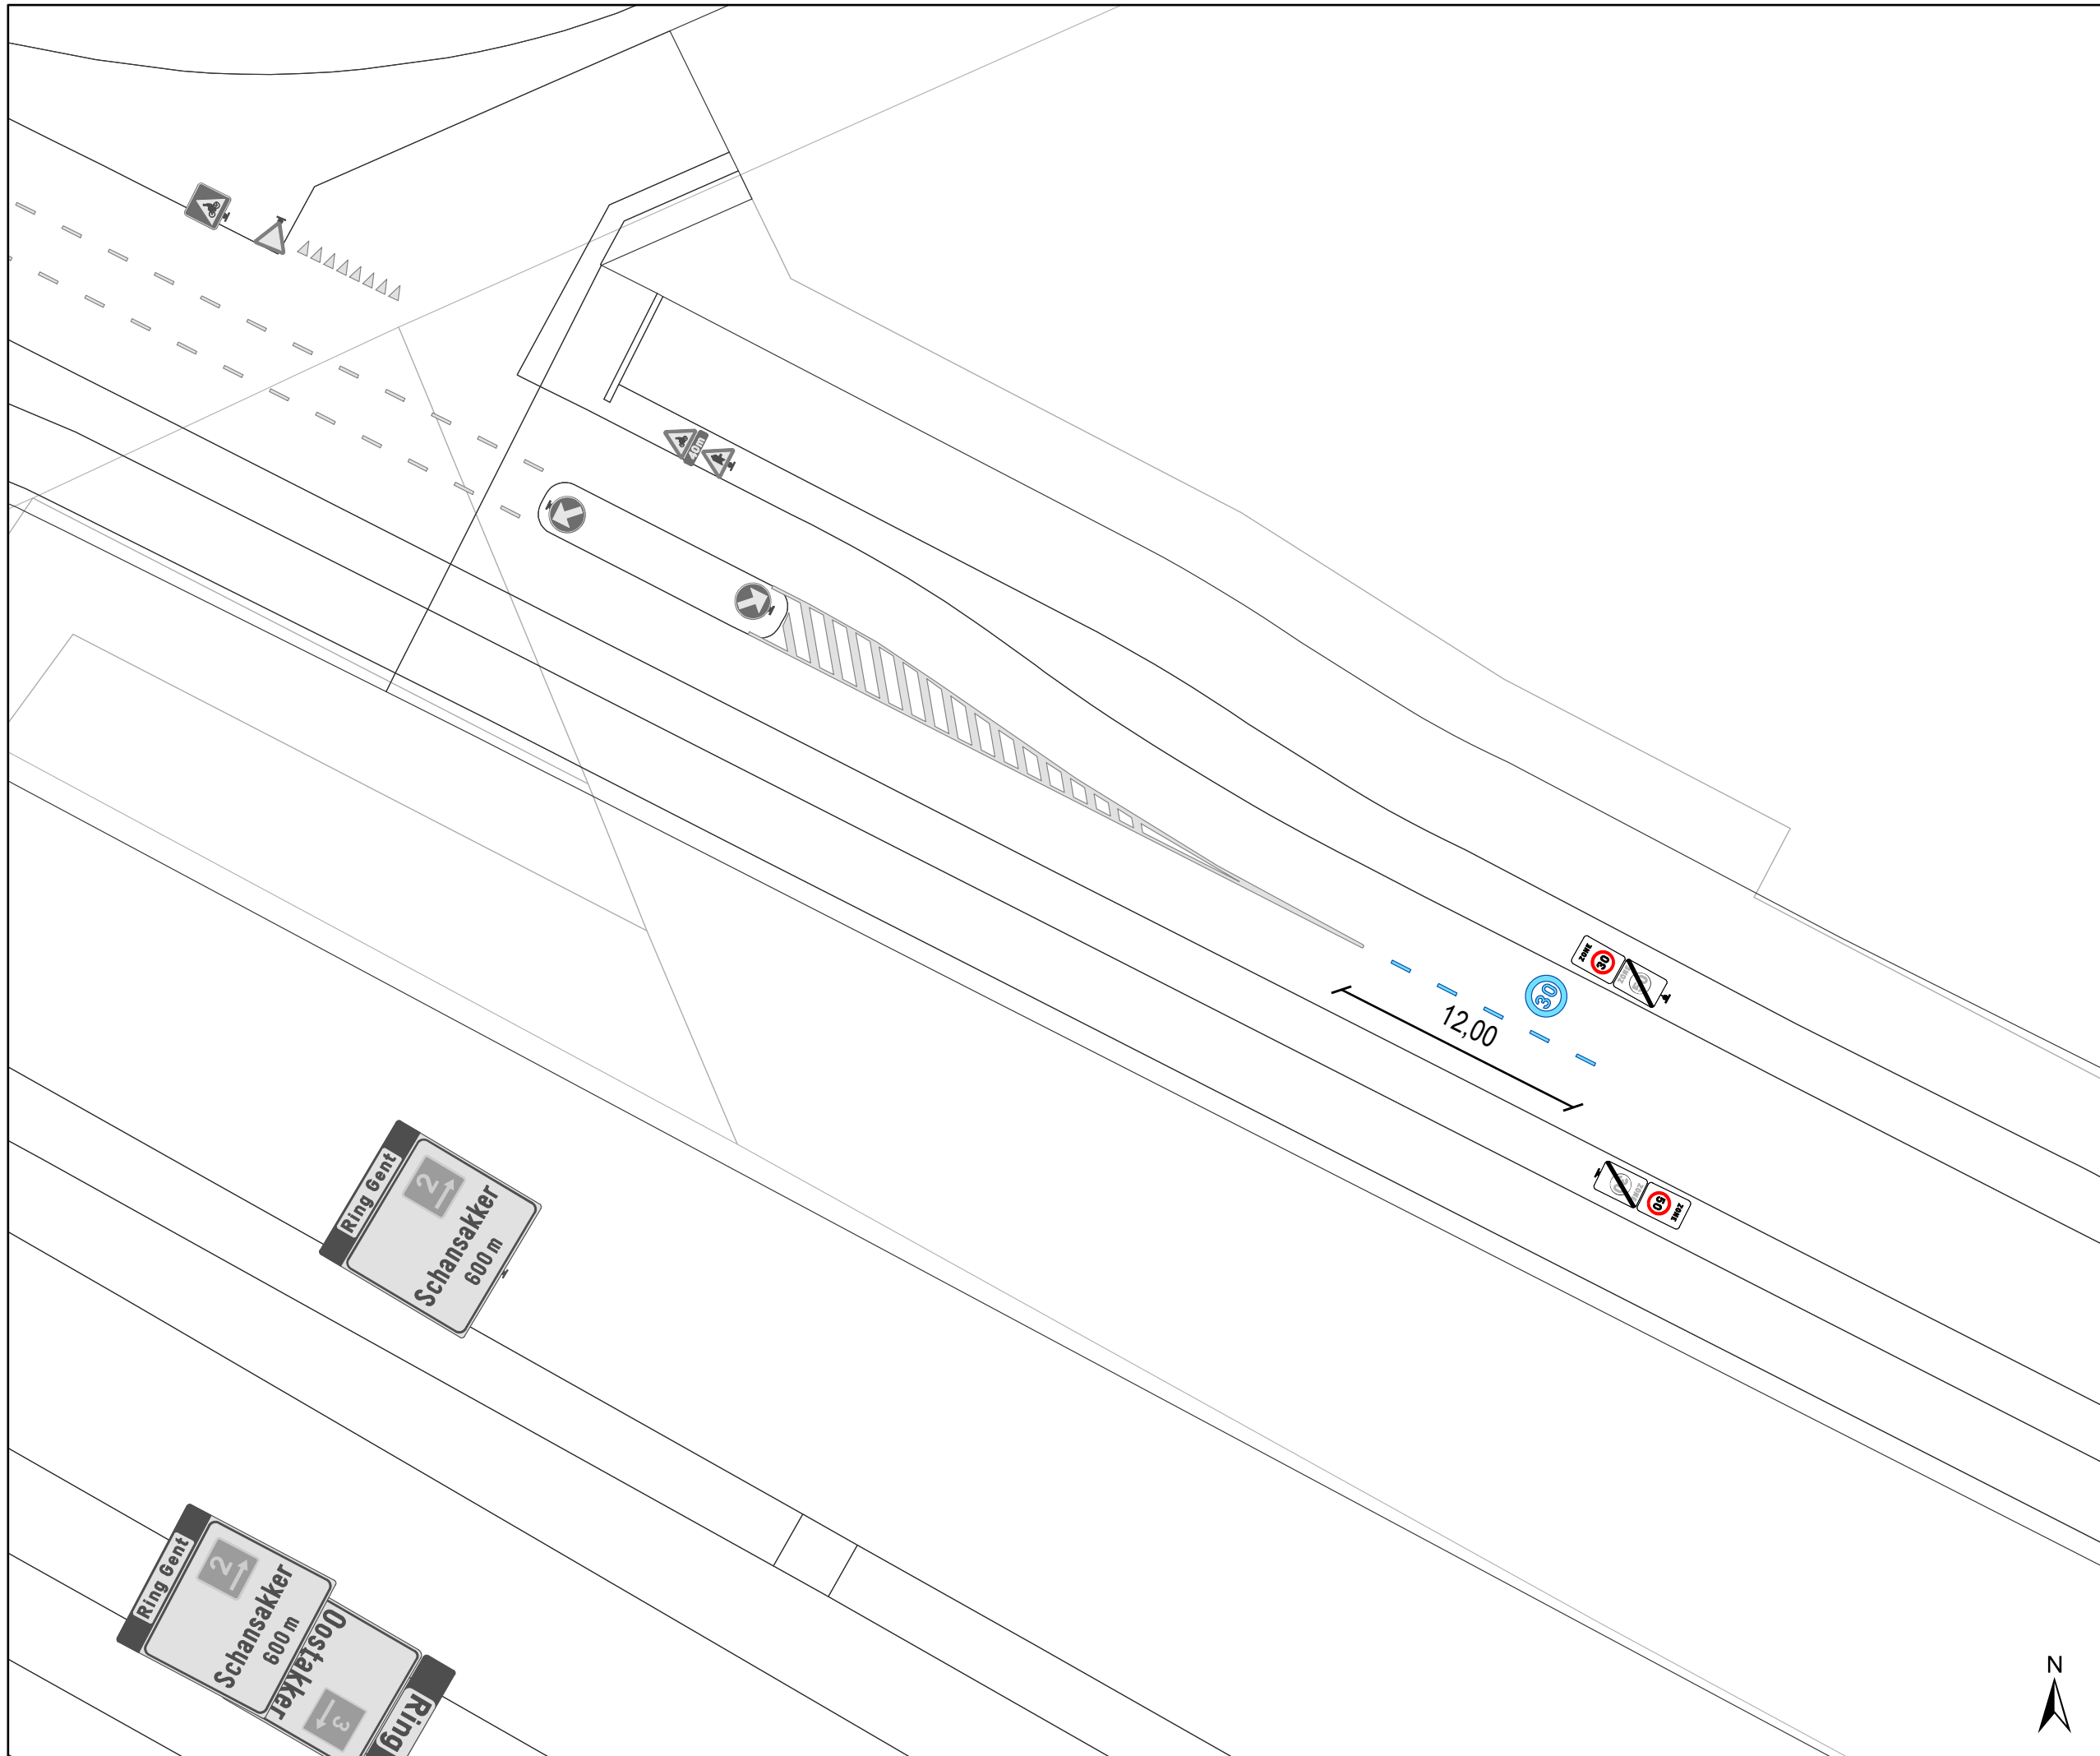

**gent:** Mobiliteitsbedrijf stad Gent  
Verkeerstechnische taken




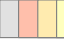


**Yvonne Fontainestraat**  
**Extra belijning en**  
**zone 30 uitbreiding**



Dossiernummer P-448367

| DATUM     | SCHAAL | PLAN | P FORMAAT |
|-----------|--------|------|-----------|
| 8/05/2024 | 1/300  | 7/9  | A3        |



# Legende

-  Bestaande verkeersborden
-  Geplande verkeersborden
-  Te verwijderen verkeersborden
-  Bestaande wegmarkeringen
-  Geplande wegmarkeringen
  
-  Ander gepland dossier  
(in voorbereiding bij MOBBED)

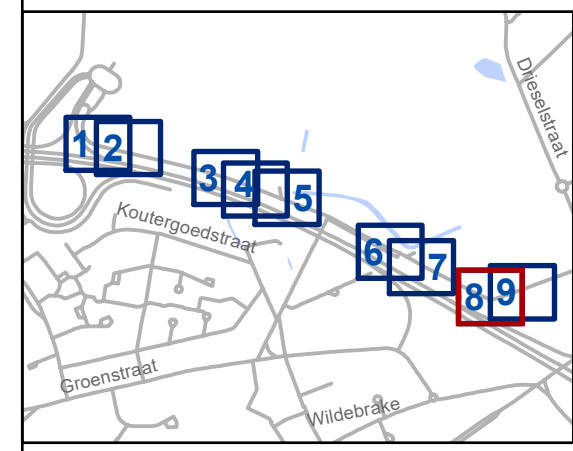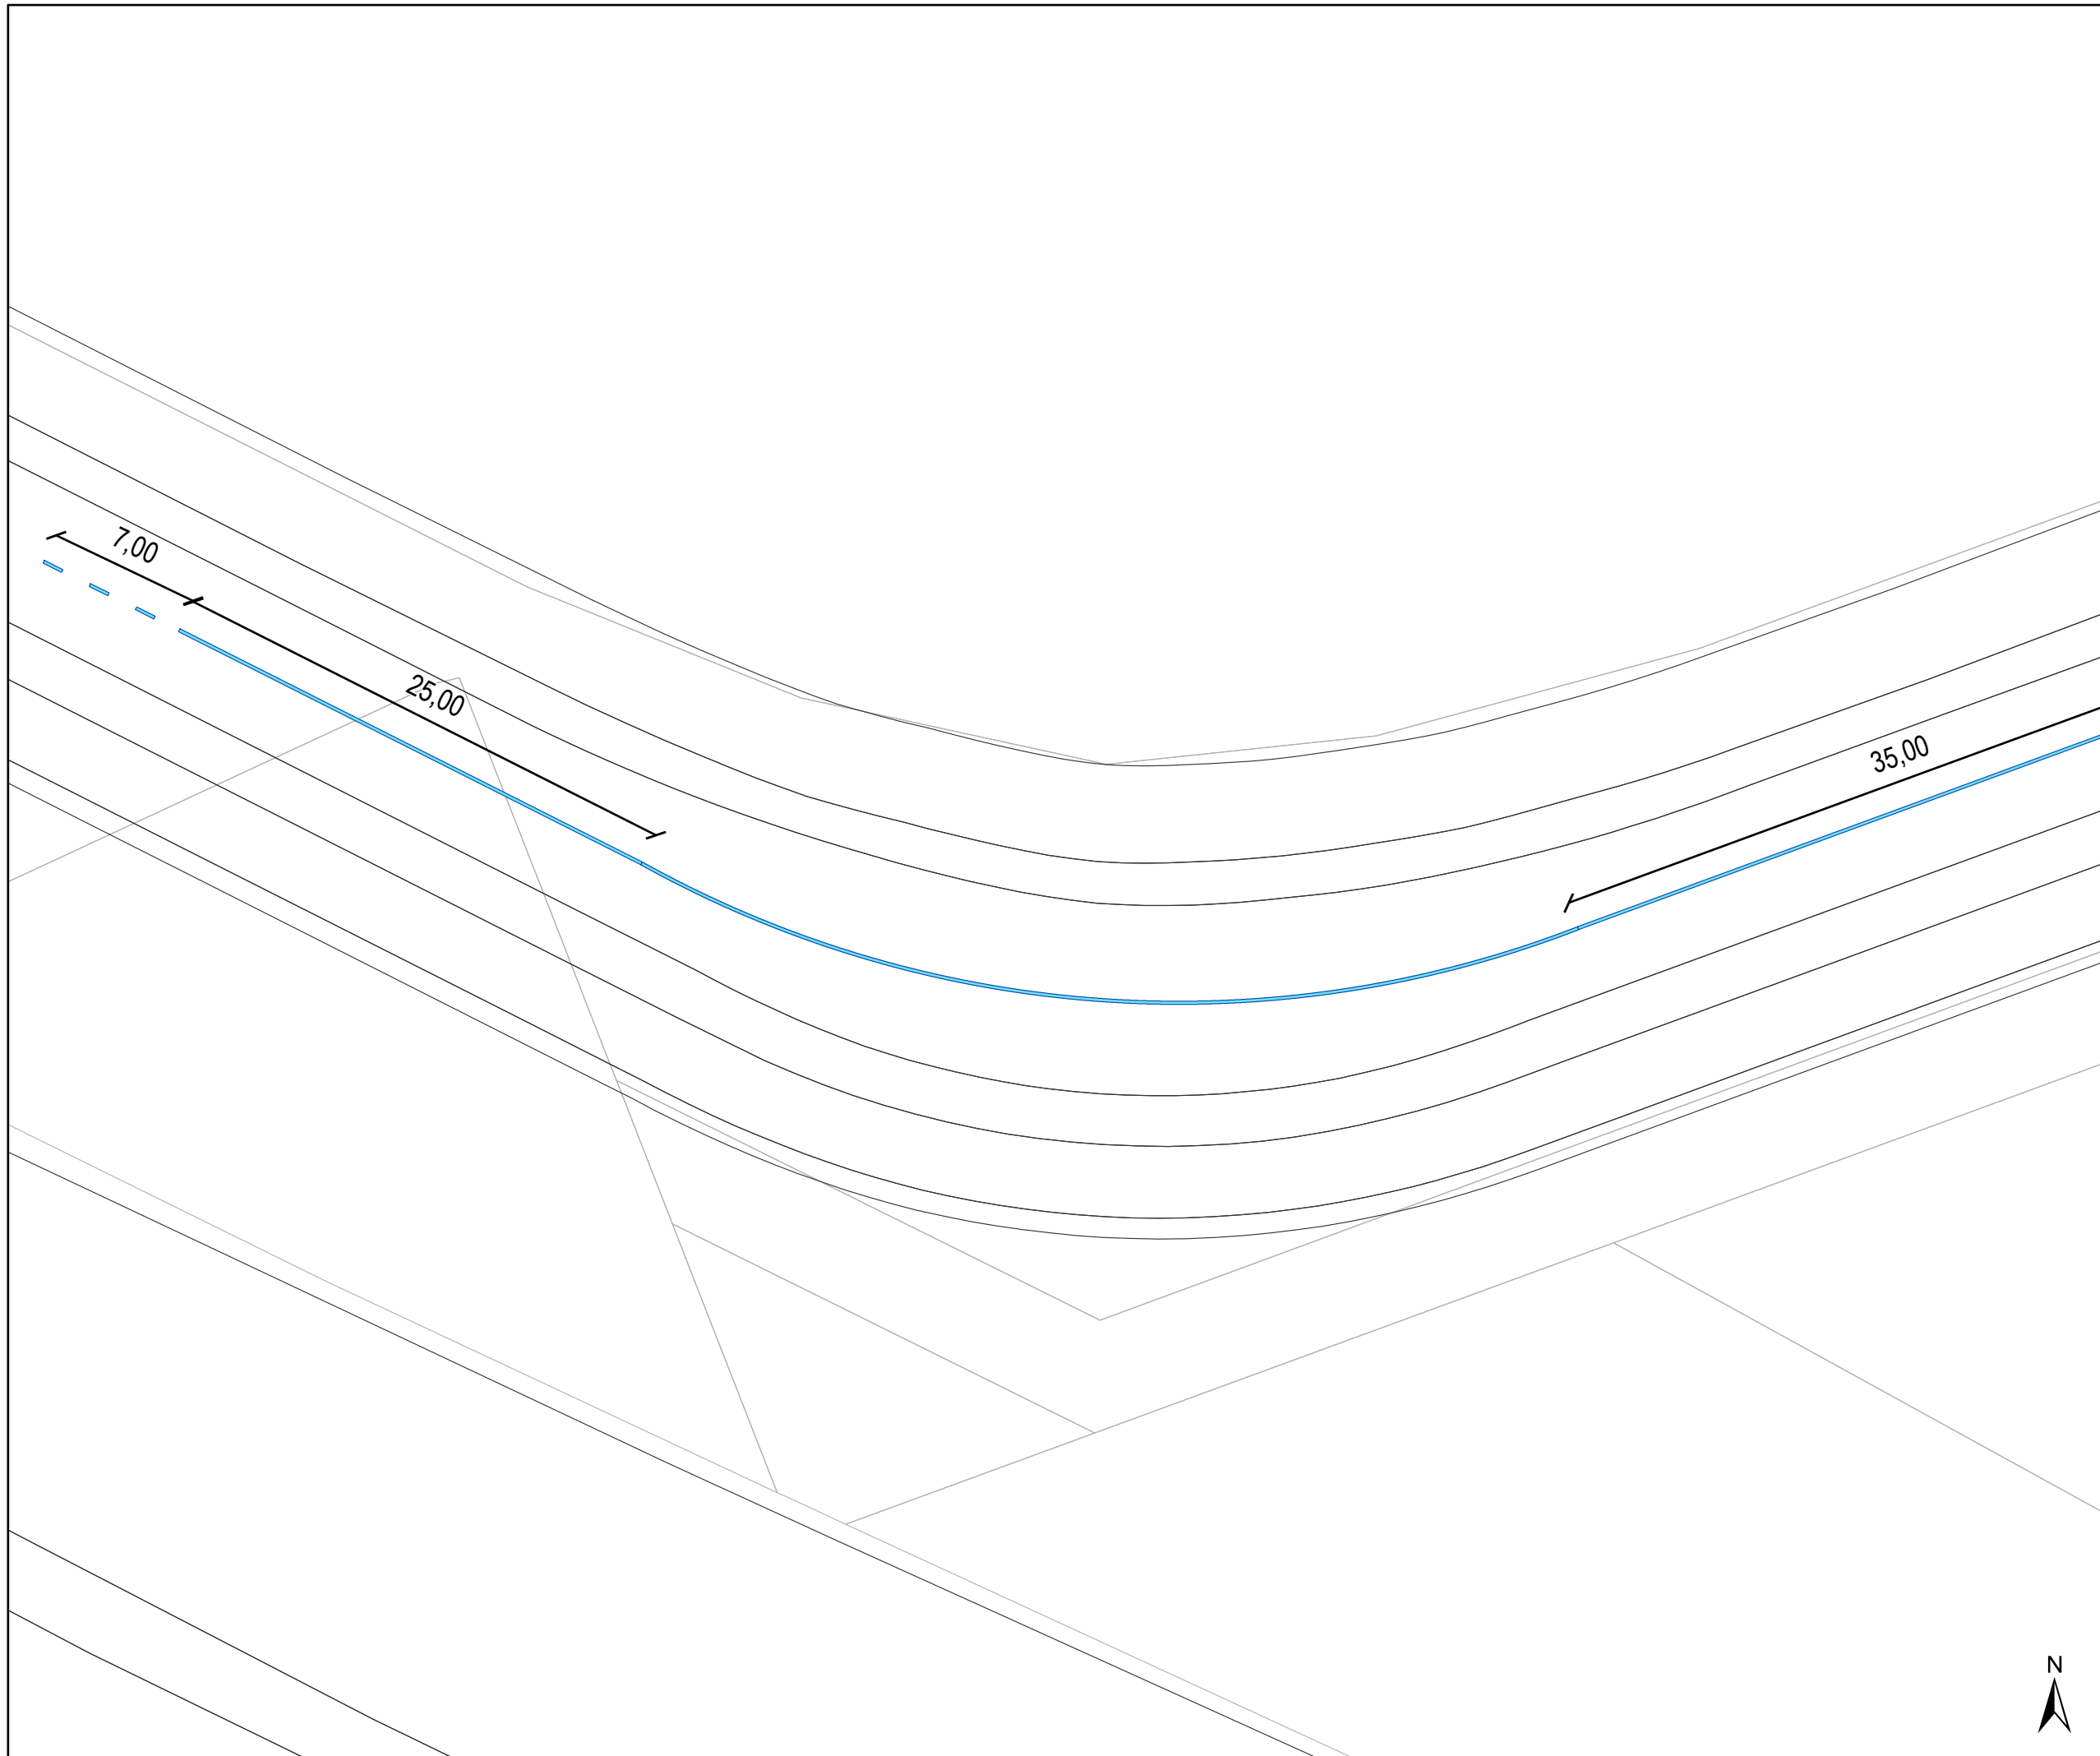

**gent:** Mobiliteitsbedrijf stad Gent  
Verkeerstechnische taken


**Yvonne Fontainestraat**  
**Extra belijning en**  
**zone 30 uitbreiding**



Dossiernummer P-448367

| DATUM     | SCHAAL | PLAN | P FORMAAT |
|-----------|--------|------|-----------|
| 8/05/2024 | 1/300  | 8/9  | A3        |



# Legende

-  Bestaande verkeersborden
-  Geplande verkeersborden
-  Te verwijderen verkeersborden
-  Bestaande wegmarkeringen
-  Geplande wegmarkeringen
  
-  Ander gepland dossier  
(in voorbereiding bij MOBBD)

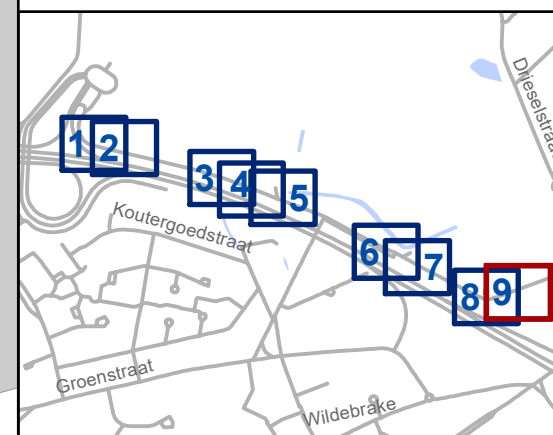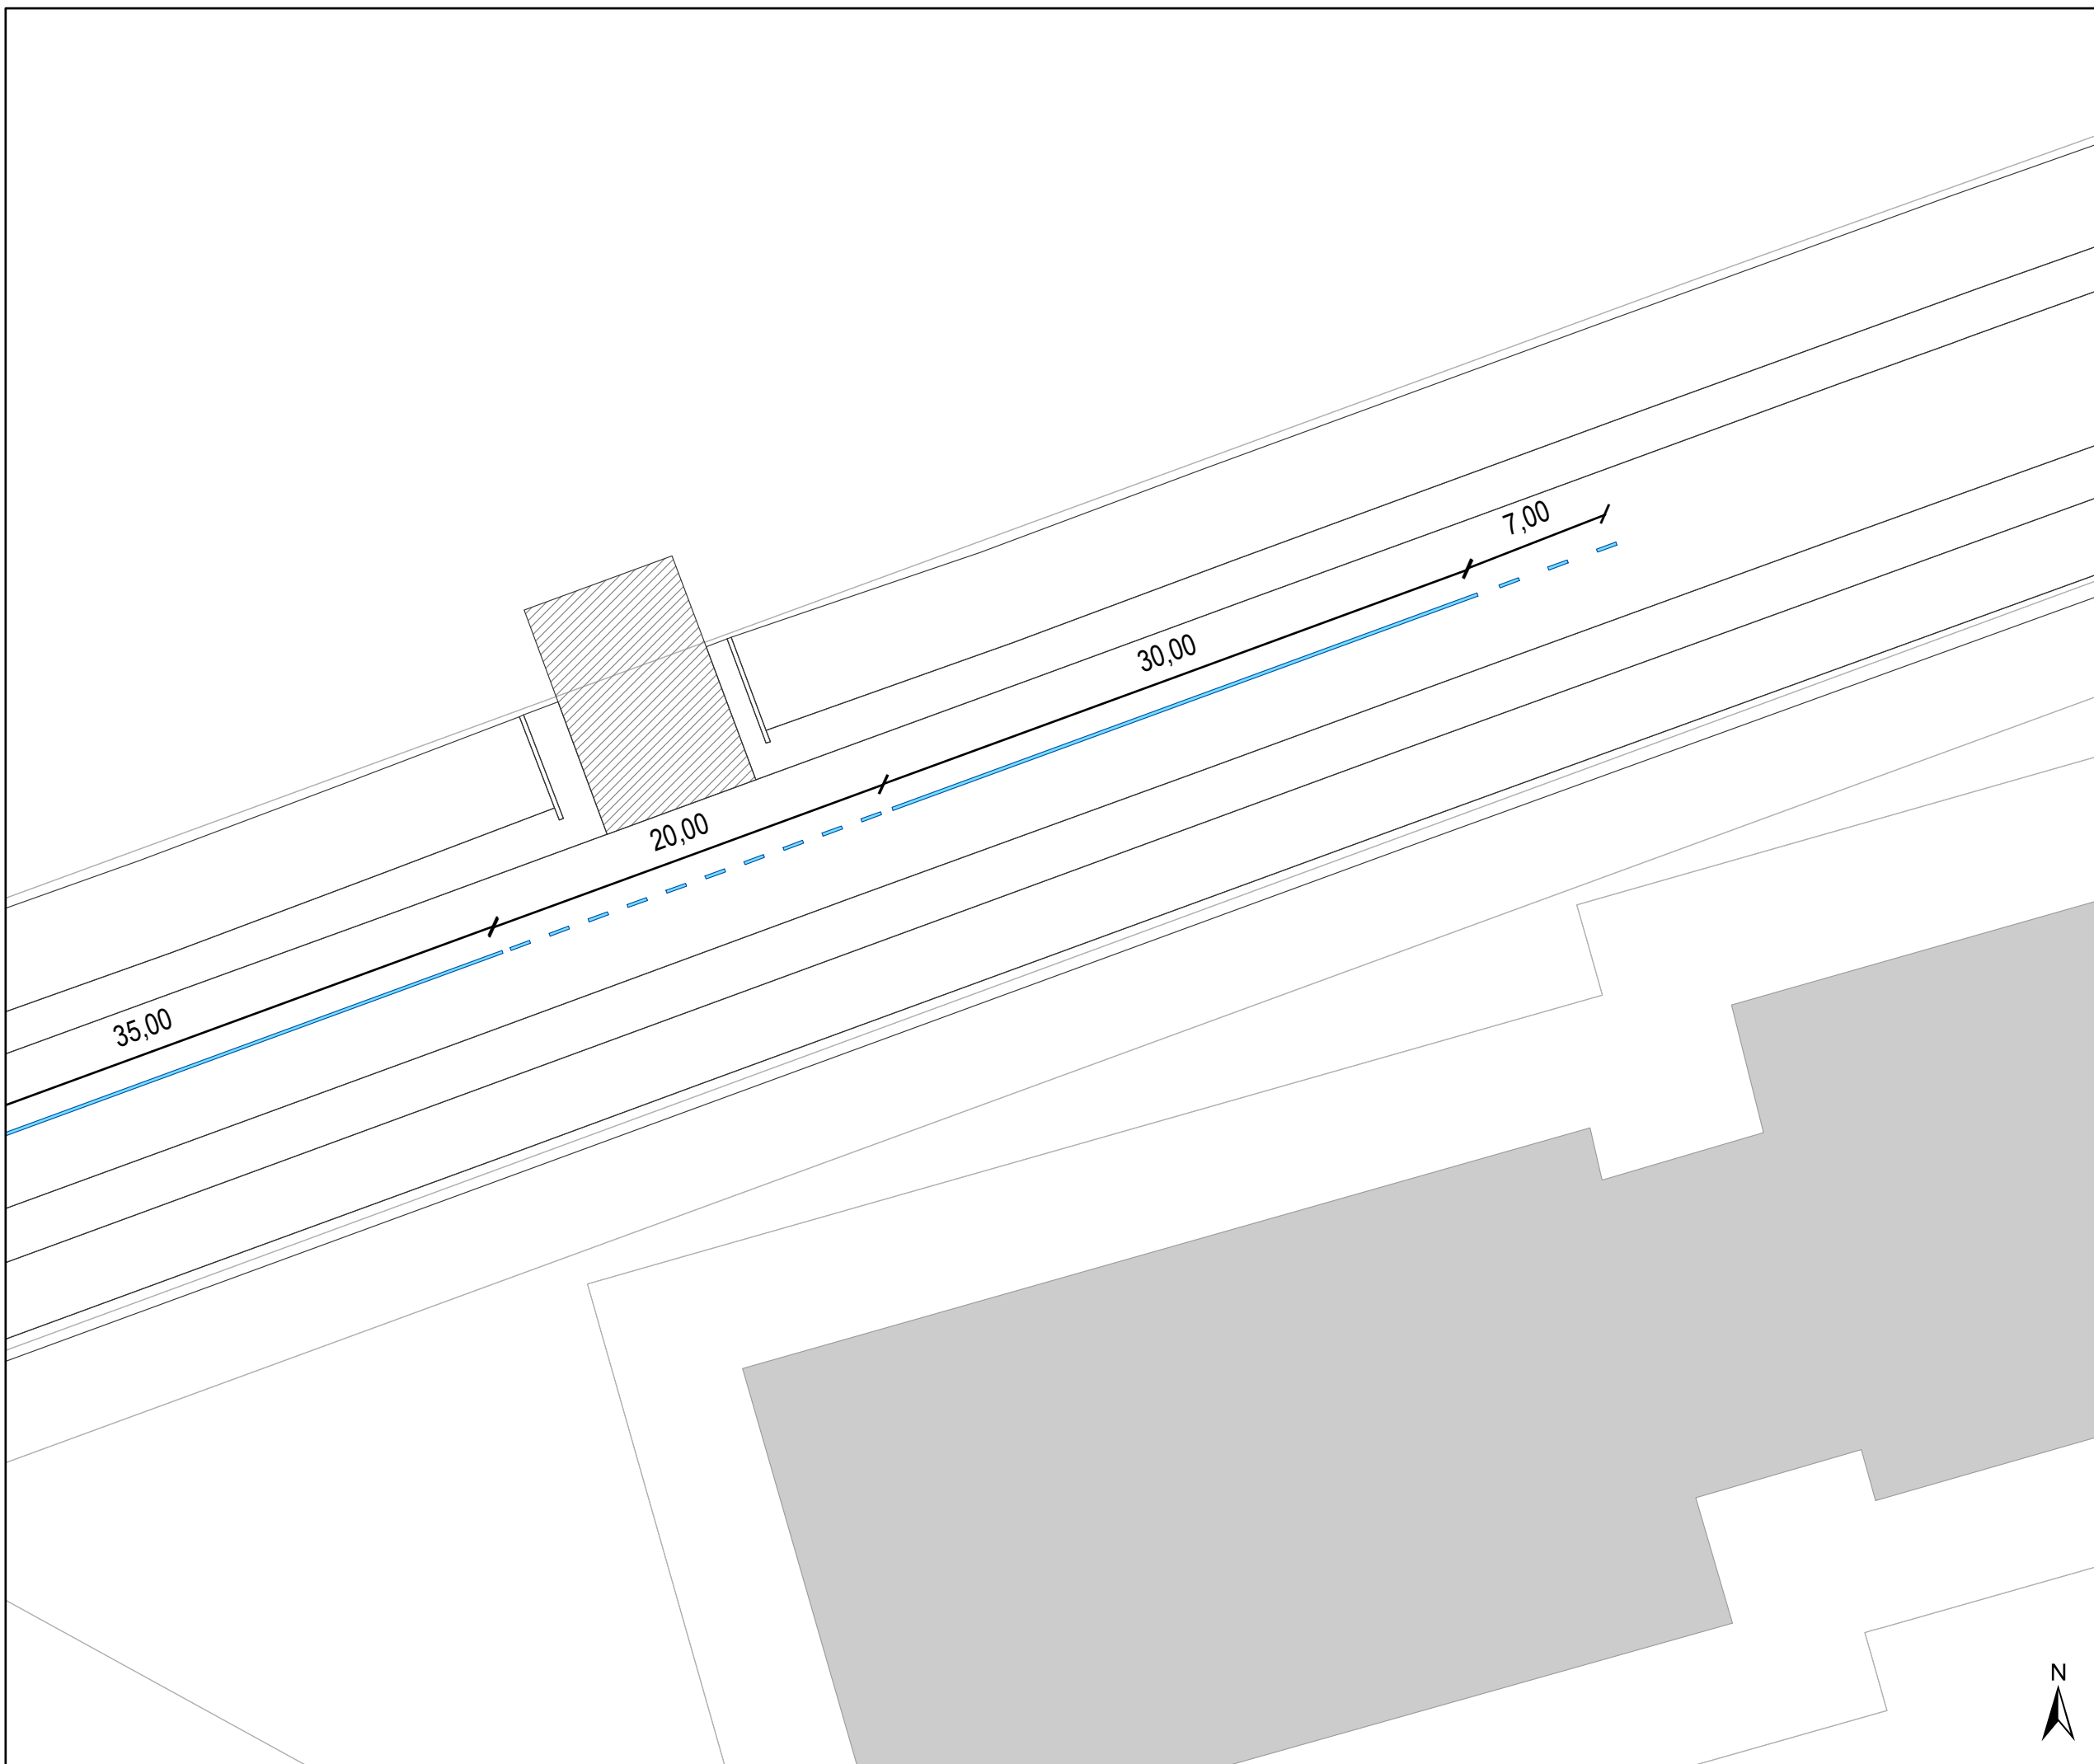

**gent:** Mobiliteitsbedrijf stad Gent  
Verkeerstechnische taken

**Yvonne Fontainestraat**  
**Extra belijning en**  
**zone 30 uitbreiding**

Dossiernummer P-448367

| DATUM     | SCHAAL | PLAN | P FORMAAT |
|-----------|--------|------|-----------|
| 8/05/2024 | 1/300  | 9/9  | A3        |

