



2021_CBS_02504 Nieuw aanvullend reglement van de politie op het wegverkeer - gemeenteweg - Rommelwaterpark -nieuwe verkeersmaatregel - Goedkeuring

Melding van de algemeen directeur

Opheffing

Opgeheven door het college van burgemeester en schepenen op 26 juni 2025
(2025_CBS_05631)

Beslissing: Goedgekeurd in besloten vergadering van 9 september 2021

Zijn aanwezig bij de beslissing van dit punt:

Mathias De Clercq, burgemeester-voorzitter
Filip Watteeuw, schepenen; Sofie Bracke, schepenen; Elke Decruynaere, schepenen; Astrid De Bruycker, schepenen; Sami Souguir, schepenen; Tine Heyse, schepenen; Isabelle Heyndrickx; Annelies Storms, schepenen; Bram Van Braeckevelt, schepenen; Rudy Coddens, schepenen
Mieke Hullebroeck, algemeen directeur; Luc Kupers, adjunct-algemeendirecteur

Bevoegd: Filip Watteeuw

Betrokken: Mathias De Clercq

Juridisch kader

De volgende bepalingen zijn van toepassing inzake de bevoegdheid:

- De Nieuwe Gemeentewet 24 juni 1988, artikel 119;
- Het Decreet over het lokaal bestuur van 22 december 2017, artikel 41, 2°;
- Het Decreet van 16 mei 2008 betreffende de aanvullende reglementen op het wegverkeer en de plaatsing en bekostiging van verkeerstekens, artikel 4, § 1, 2de lid en artikel 5, § 1, 2de lid.
- Het gemeenteraadsbesluit van 14 december 2015, houdende de delegatie van de vaststellingsbevoegdheid inzake gemeentelijke aanvullende reglementen op het wegverkeer.

De beslissing wordt genomen op grond van:

- Wet betreffende de politie over het wegverkeer, gecoördineerd bij Koninklijk Besluit van 16 maart 1968;
- Decreet van 16 mei 2008 betreffende de aanvullende reglementen op het wegverkeer en de plaatsing en bekostiging van de verkeerstekens;

- Koninklijk Besluit van 1 december 1975 houdende algemeen reglement op de politie van het wegverkeer en van het gebruik van de openbare weg;
- Ministerieel Besluit van 11 oktober 1976 waarbij de minimumafmetingen en de bijzondere plaatsingsvoorwaarden van de verkeerstekens worden bepaald;
- Uitvoeringsbesluit van 23 januari 2009 betreffende de aanvullende reglementen op het wegverkeer en de plaatsing en bekostiging van de verkeerstekens;
- Omzendbrief MOB/2009/1 van 3 april 2009;
- Het reglement houdende de voorwaarden tot het toekennen van parkeerplaatsen voor personen met een handicap, goedgekeurd in de gemeenteraad van 25 april 2016.

Motivering

De nieuwe maatregel die bij dit besluit wordt getroffen is het uniformiseren van alle toegangen van het Rommelwaterpark via de signalisatie F99a.

Bij collegebesluit van 6 maart 2017 werd de bestaande toestand geregulariseerd en er worden geen nieuwe verkeersmaatregelen ingevoerd.

Het Rommelwaterpark maakt deel uit van de zone 30 (binnen de R40 Stadsring).

Bijgevoegde bijlage(n):

- Aanvullend Reglement Rommelwaterpark P-197545_deel van de beslissing (deel van de beslissing)
- signalisatieplan cluster Ossenstraat P-197545 (deel van de beslissing)
- Historiek cluster Ossenstraat P-197545

Beslissing

Beslist het volgende:

Artikel 1:

Heft op het aanvullend reglement van de politie op het wegverkeer betreffende de gemeenteweg Rommelwaterpark, goedgekeurd in zitting van 6 maart 2017 van zodra het nieuwe reglement in werking treedt.

Artikel 2:

Keurt goed het bijgevoegd aanvullend reglement van de politie op het wegverkeer betreffende de gemeenteweg Rommelwaterpark.

2021_CBS_02504 - Nieuw aanvullend reglement van de politie op het wegverkeer - gemeenteweg - Rommelwaterpark -nieuwe verkeersmaatregel

Aanvullend reglement van de politie op het wegverkeer - gemeenteweg – Rommelwaterpark

Goedgekeurd in het College van Burgemeester en Schepenen van

Bekendgemaakt op

Geldig vanaf

Referentienummer

Reglement

Artikel 1. Op het Rommelwaterpark van het kruispunt met de Kasteellaan tot huisnummer 7 aan de noordelijke zijde van de weg;
op het Rommelwaterpark van huisnummer 2 tot het kruispunt met de Kasteellaan aan de zuidelijke zijde van de weg geldt:

het parkeren is verboden;

het einde van de parkeerreglementering wordt aangeduid;

het begin van de parkeerreglementering wordt aangeduid.

Dit wordt gesignaleerd door:

- verkeersborden E1

- de verkeersborden worden aangevuld met x-borden Xb, Xa

Artikel 2. Op het Rommelwaterpark ter hoogte van de achterzijde van huisnummer 299 van de Kasteellaan geldt:

het parkeren is toegelaten;

de maatregel geldt alleen voor de fietsers.

Dit wordt gesignaleerd door:

- verkeersborden E9a

- de verkeersborden worden aangevuld met onderborden M1

Artikel 3. Op het Rommelwaterpark van huisnummer 7 tot huisnummer 321-253 in beide richtingen;

op het Rommelwaterpark van achterzijde kasteellaan 299 tot huisnummer 321-253 in beide richtingen geldt:

de weg wordt voorbehouden voor het verkeer van voetgangers, fietsers en bestuurders van speed pedelecs. Het begin van de voorbehouden weg wordt aangeduid;

ook het einde van de weg voorbehouden voor het verkeer van voetgangers, fietsers en bestuurders van speed pedelecs wordt aangeduid.

Dit wordt gesignaleerd door:

- verkeersborden F99a
- verkeersborden F101a


**Artikel 4. Op het Rommelwaterpark van huisnummer 3 tot huisnummer 7 geldt:
voertuigen moeten parkeren binnen de afgebakende plaatsen.**

Dit wordt gesignaleerd door:




- wegmarkeringen overeenkomstig art.77.5 van de wegcode


(einde reglement)

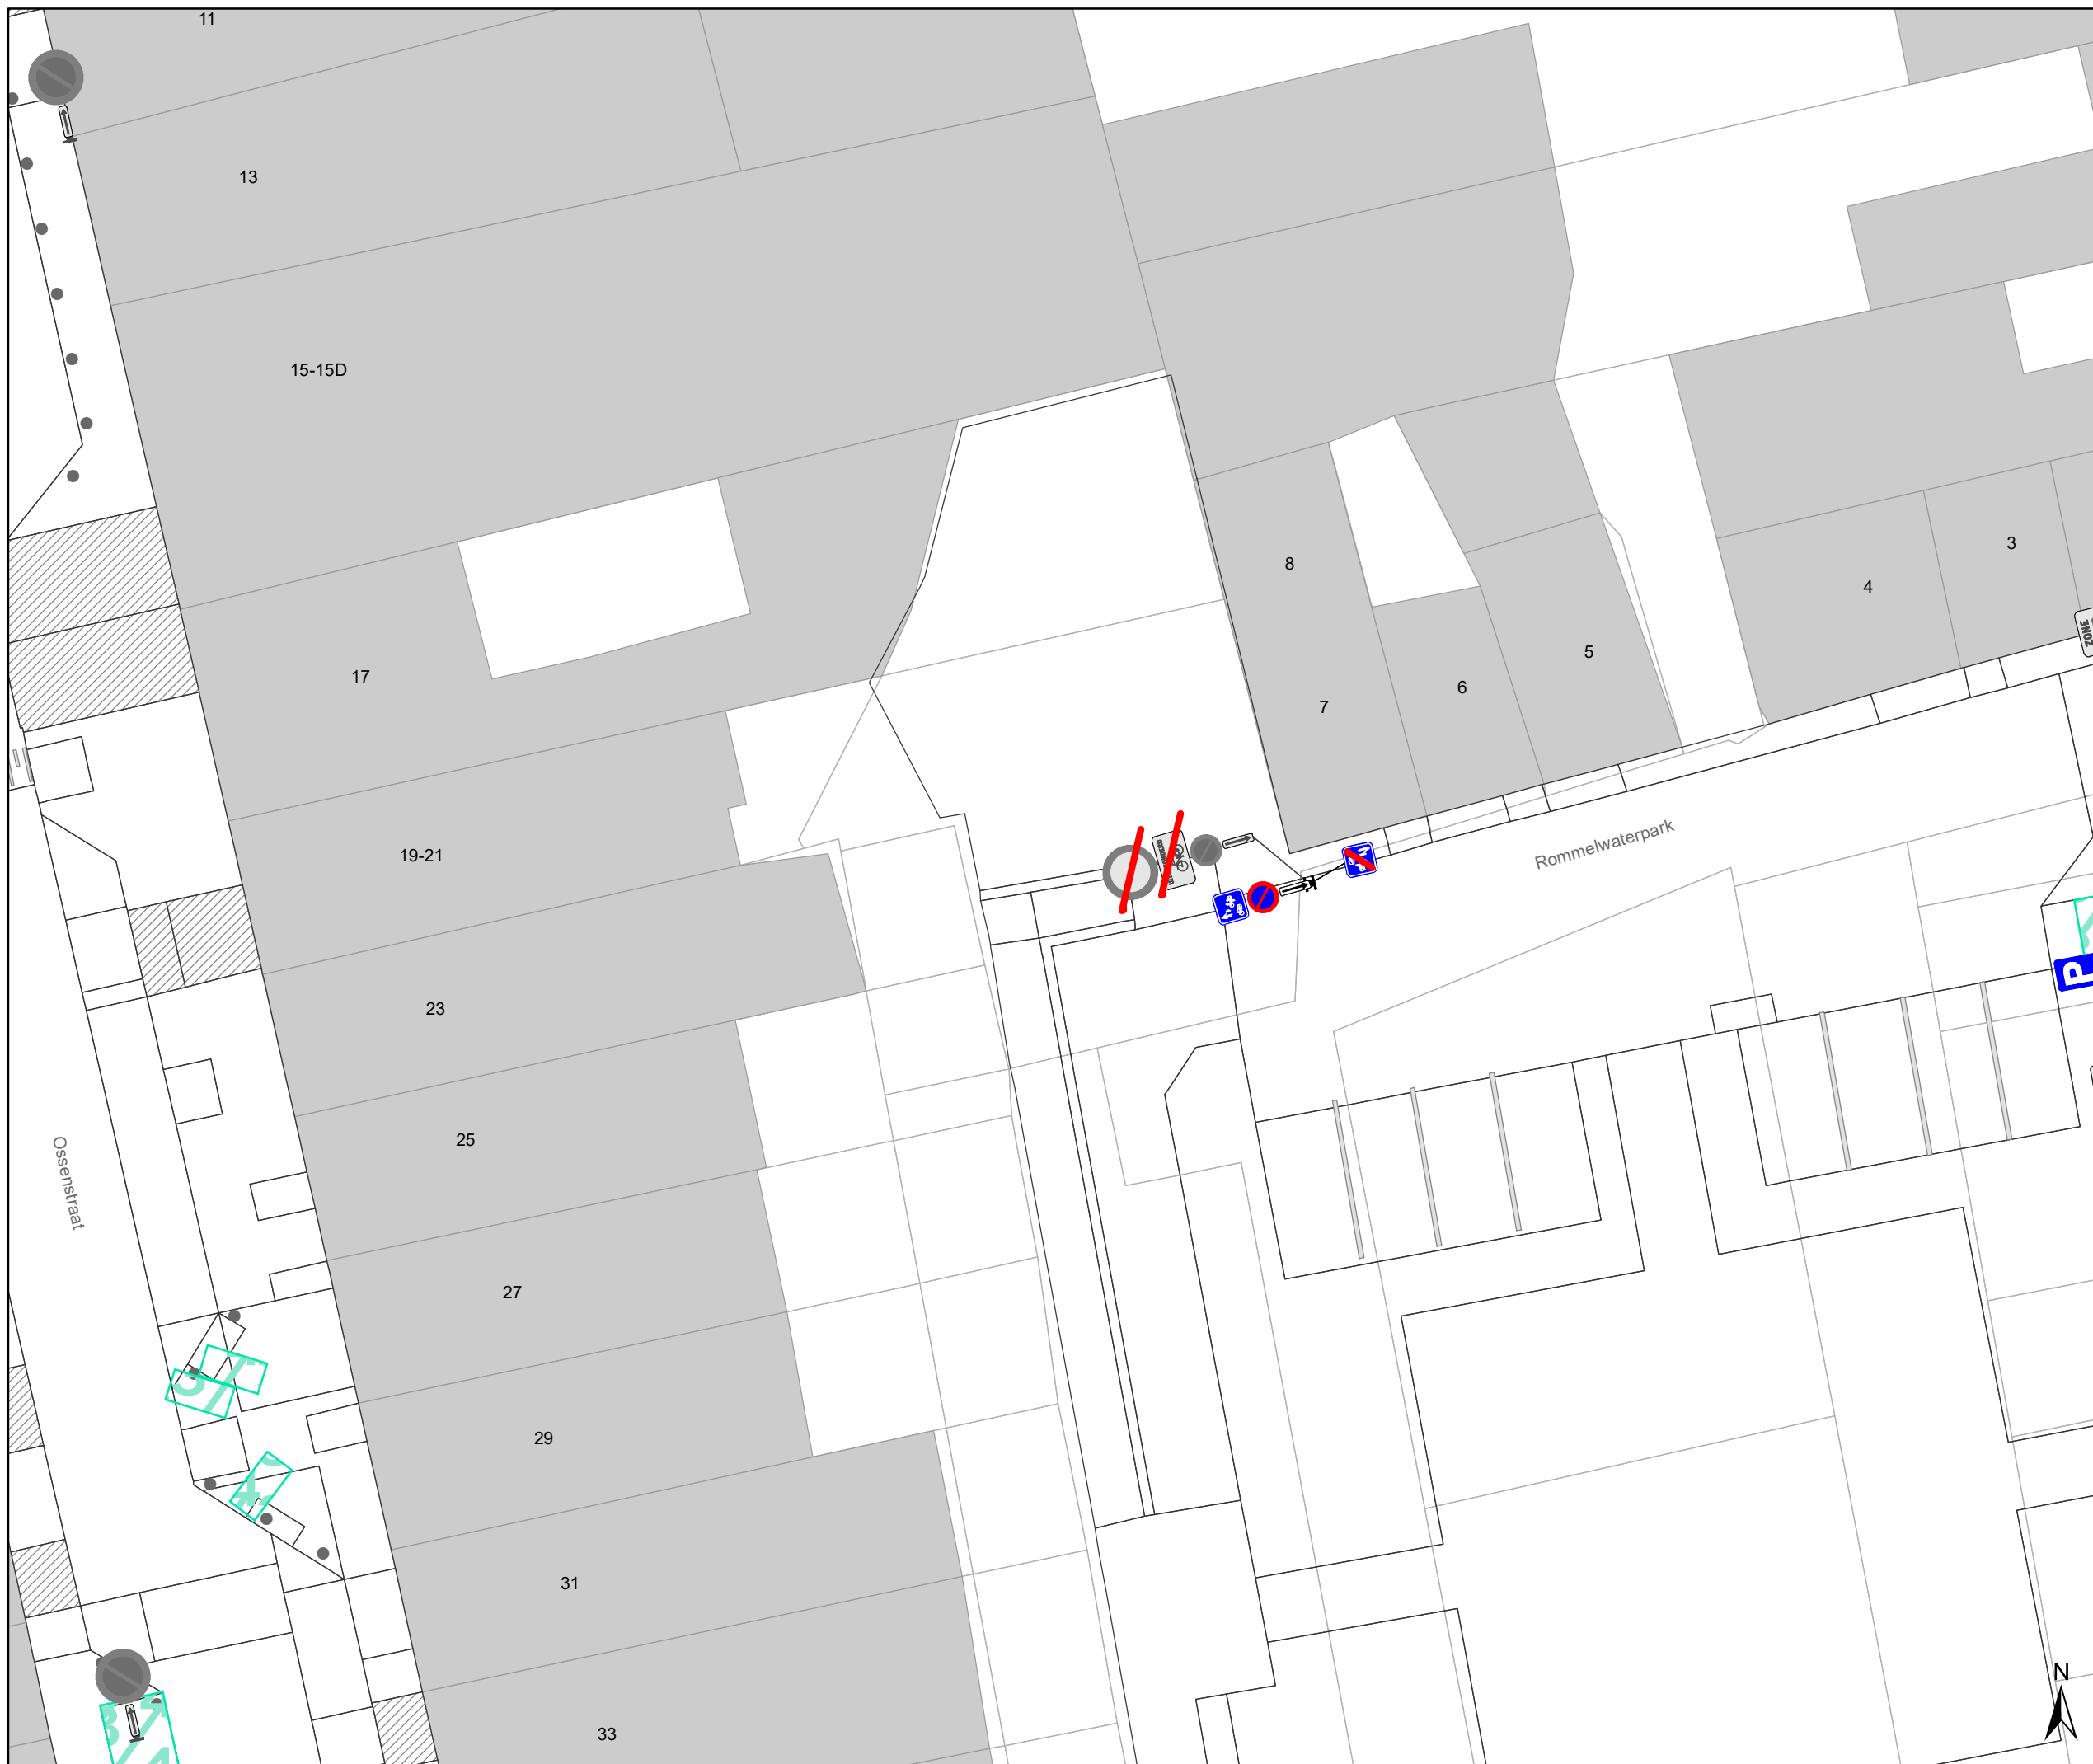



Legende

-  Bestaande verkeersborden
-  Geplande verkeersborden
-  Te verwijderen verkeersborden

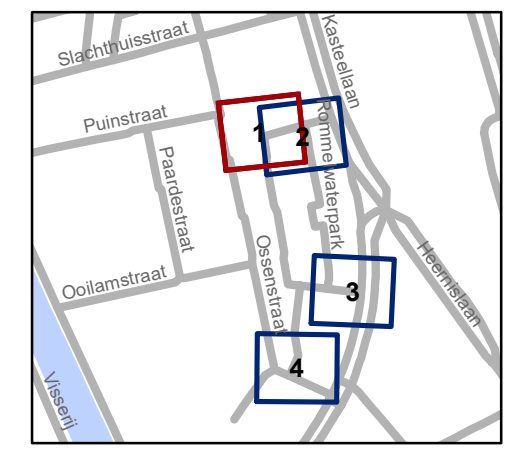

gent: Mobiliteitsbedrijf stad Gent
Verkeerstechnische taken




**Ossenstraat
park brommervrij maken**


Dossiernummer P-197545

DATUM	SCHAAL	PLAN	P FORMAAT
7/07/2021	1/200	1/4	A3



Legende

-  Bestaande verkeersborden
-  Geplande verkeersborden
-  Te verwijderen verkeersborden

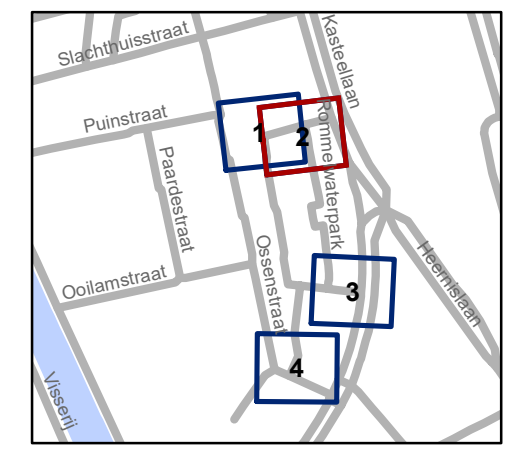


gent: Mobiliteitsbedrijf stad Gent
Verkeerstechnische taken




Ossenstraat park brommervrij maken


Dossiernummer P-197545

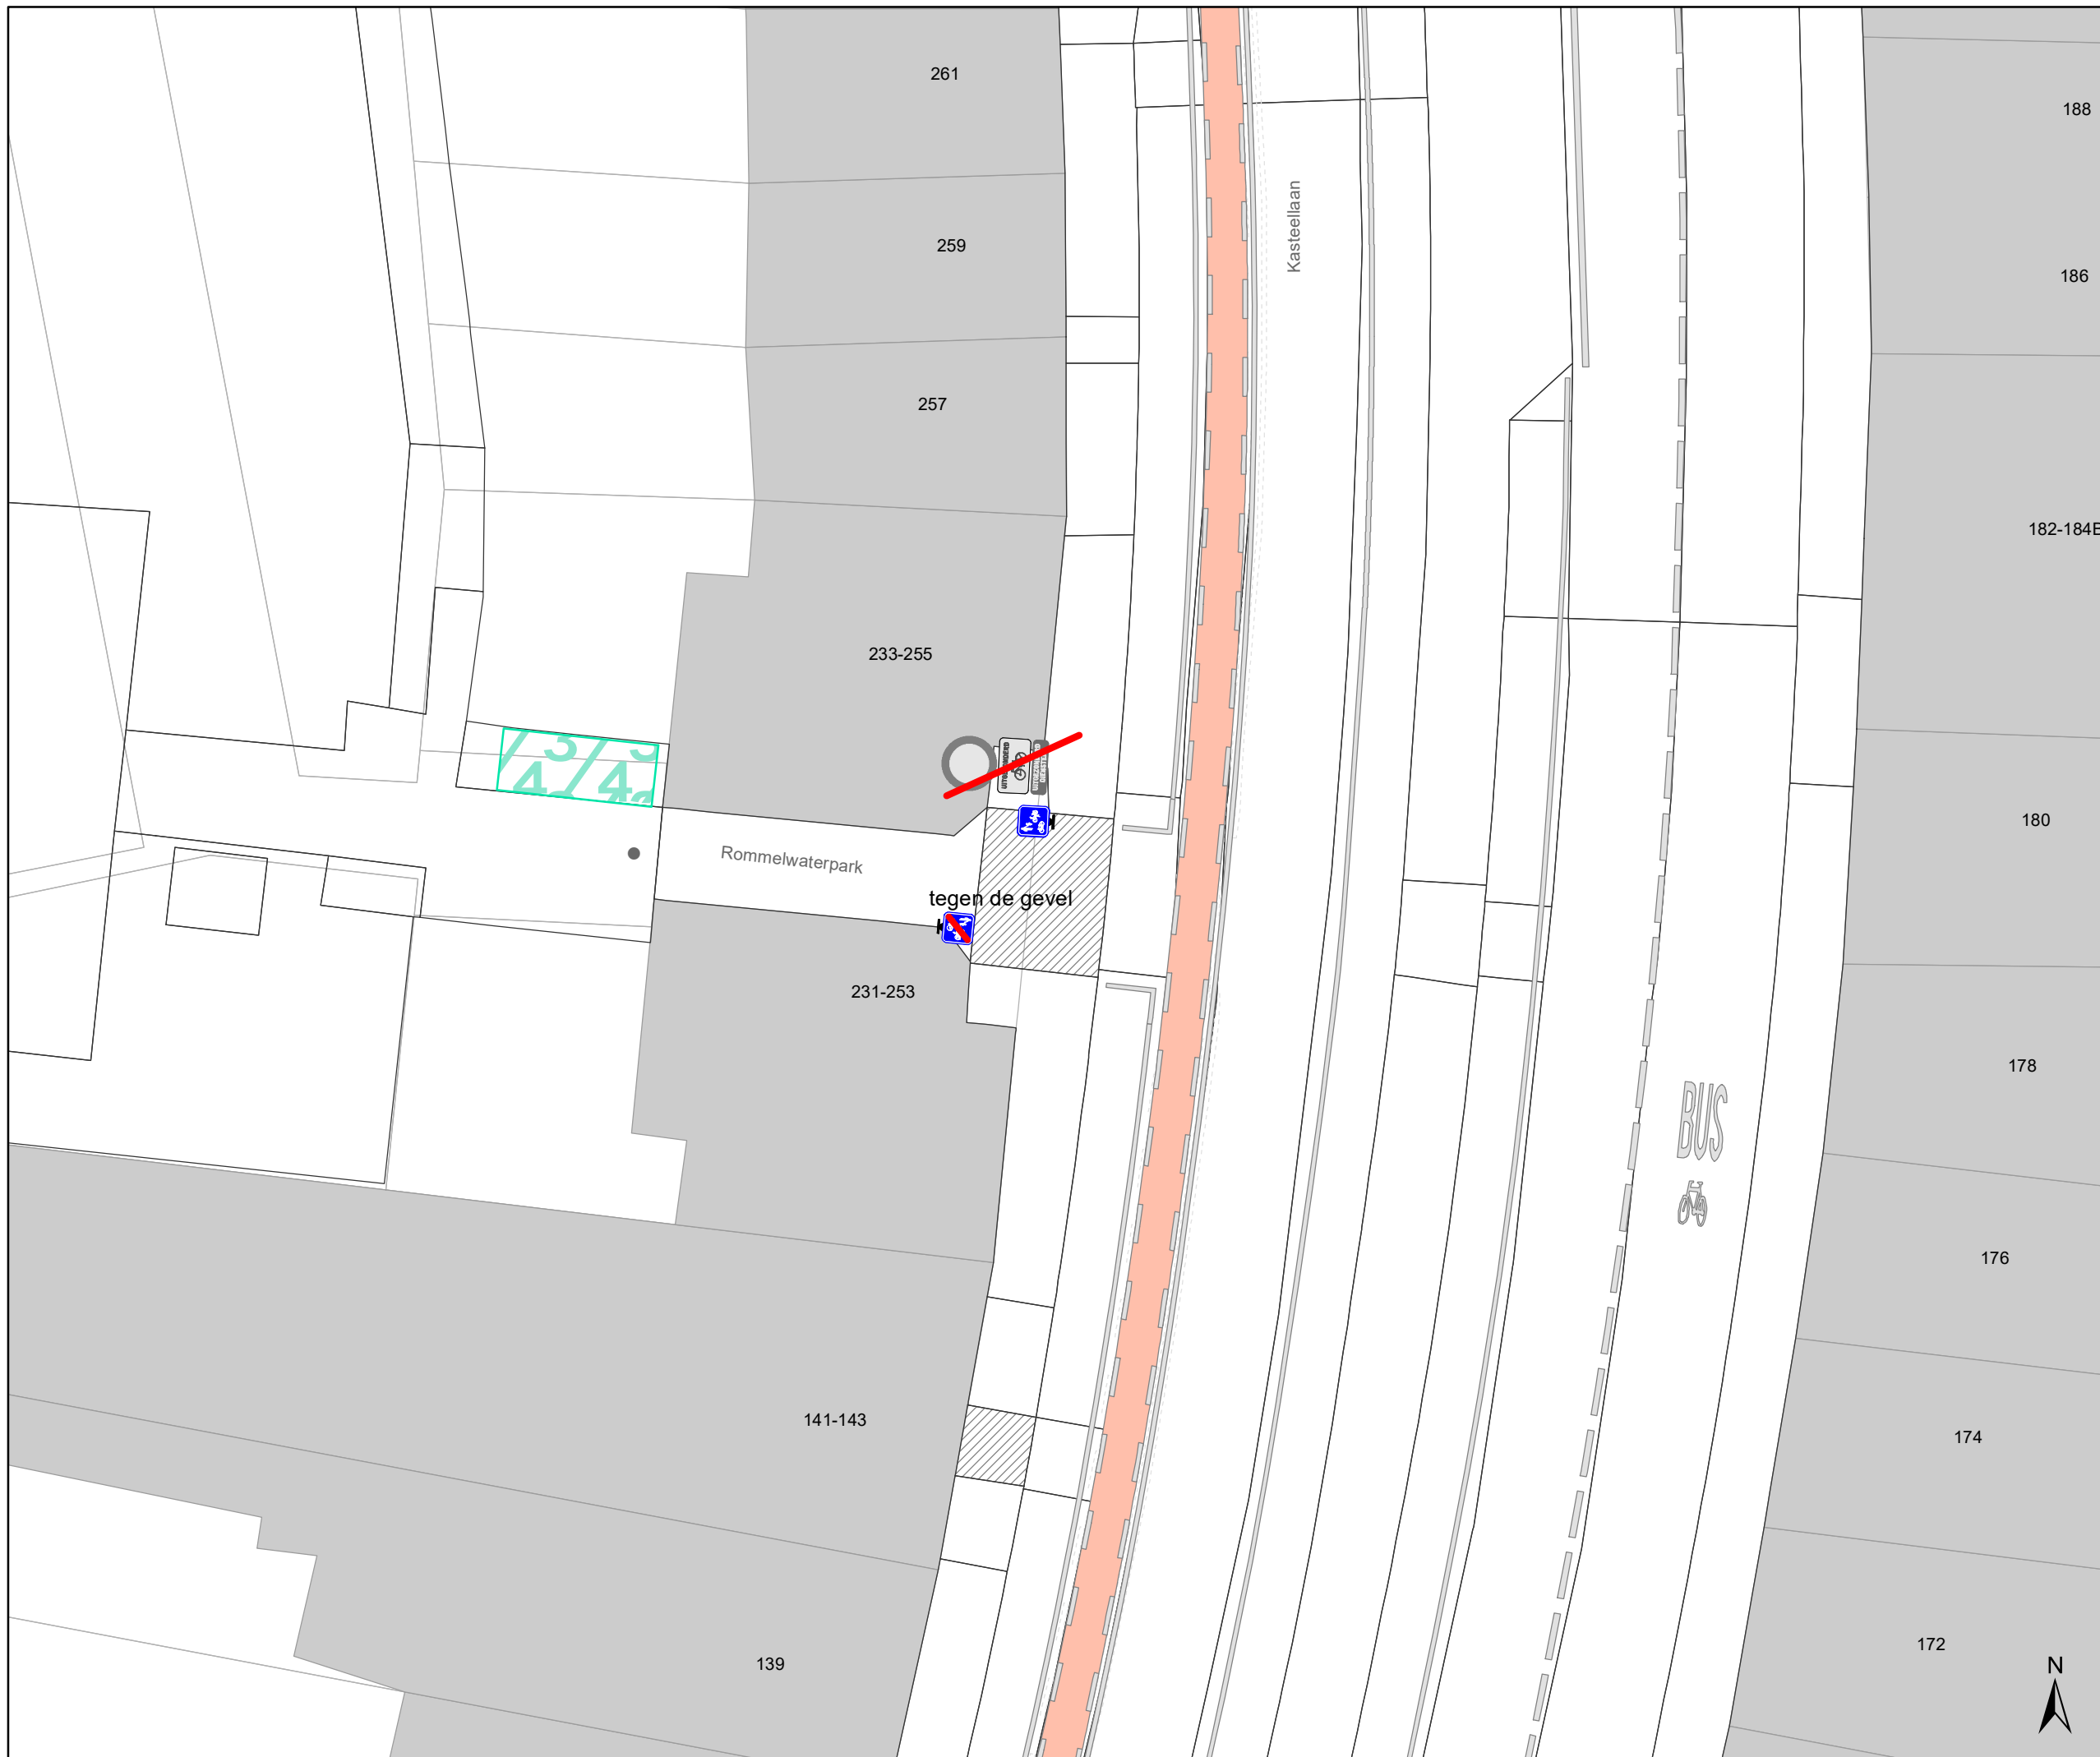DATUM	SCHAAL	PLAN	P FORMAAT
7/07/2021	1/200	2/4	A3



Legende

-  Bestaande verkeersborden
-  Geplande verkeersborden
-  Te verwijderen verkeersborden

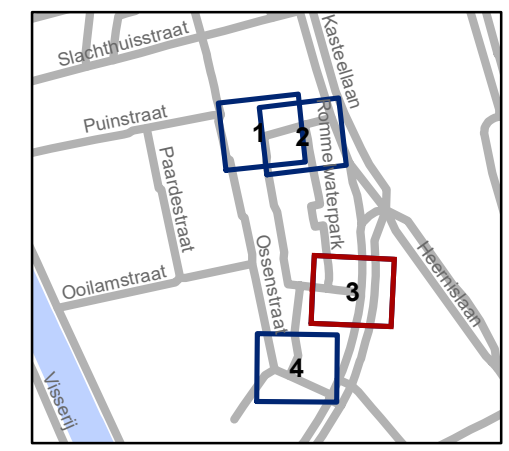

gent: Mobiliteitsbedrijf stad Gent
Verkeerstechnische taken

**Ossenstraat
park brommervrij maken**


Dossiernummer P-197545

DATUM	SCHAAL	PLAN	P FORMAAT
7/07/2021	1/200	3/4	A3



Legende

- Bestaande verkeersborden
- Geplande verkeersborden
- Te verwijderen verkeersborden

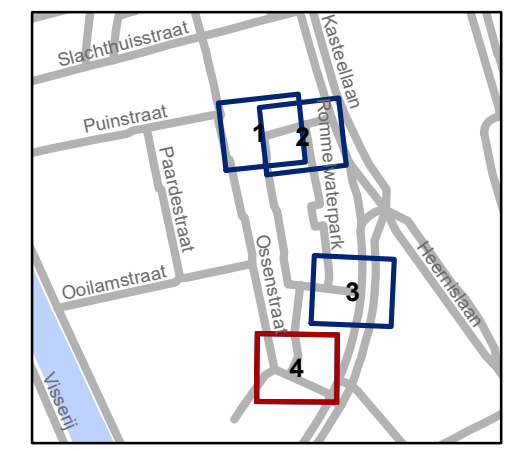

gent: Mobiliteitsbedrijf stad Gent
Verkeerstechnische taken

Ossenstraat park brommervrij maken

Dossiernummer P-197545

DATUM	SCHAAL	PLAN	P FORMAAT
7/07/2021	1/200	4/4	A3