



2023_CBS_02376 Nieuw aanvullend reglement van de politie op het wegverkeer - gemeenteweg - Sisalstraat - nieuwe verkeersmaatregel(en) - Vaststelling

Melding van de algemeen directeur

Opheffing

Opgeheven door het college van burgemeester en schepenen op 26 juni 2025
(2024_CBS_05866)

Beslissing: Goedgekeurd in besloten vergadering van 16 maart 2023

Zijn aanwezig bij de beslissing van dit punt:

Mathias De Clercq, burgemeester-voorzitter; Filip Watteeuw, schepen
Tine Heyse, schepen; Astrid De Bruycker, schepen; Sami Souguir, schepen; Bram Van Braeckvelt, schepen; Isabelle Heyndrickx, schepen; Hafsa El-Bazioui, schepen; Evita Willaert, schepen; Rudy Coddens, schepen
Mieke Hullebroeck, algemeen directeur; Danny Van Campenhout, adjunct-
algemeendirecteur; Liesbet Vertriest, waarnemend adjunct-algemeendirecteur

Bevoegd: Filip Watteeuw

Betrokken: Mathias De Clercq

Juridisch kader

De volgende bepalingen zijn van toepassing inzake de bevoegdheid:

- De Nieuwe Gemeentewet 24 juni 1988, artikel 119;
- Het Decreet van 16 mei 2008 betreffende de aanvullende reglementen op het wegverkeer en de plaatsing en bekostiging van verkeerstekens, artikel 5, § 1, 2e lid;
- Het Decreet over het lokaal bestuur van 22 december 2017, artikel 41, 2°;
- Het gemeenteraadsbesluit van 15 december 2015, houdende de delegatie van de vaststellingsbevoegdheid inzake gemeentelijke aanvullende reglementen op het wegverkeer.

De beslissing wordt genomen op grond van:

- Wet betreffende de politie over het wegverkeer, gecoördineerd bij Koninklijk Besluit van 16 maart 1968;
- Decreet van 16 mei 2008 betreffende de aanvullende reglementen op het wegverkeer en de plaatsing en bekostiging van de verkeerstekens;

- Koninklijk Besluit van 1 december 1975 houdende algemeen reglement op de politie van het wegverkeer en van het gebruik van de openbare weg;
- Ministerieel Besluit van 11 oktober 1976 waarbij de minimumafmetingen en de bijzondere plaatsingsvoorwaarden van de verkeerstekens worden bepaald;
- Uitvoeringsbesluit van 23 januari 2009 betreffende de aanvullende reglementen op het wegverkeer en de plaatsing en bekostiging van de verkeerstekens;
- Omzendbrief MOB/2009/1 van 3 april 2009.

Motivering

- De nieuwe maatregel die bij dit besluit getroffen wordt, is het aanbrengen van 2 oversteekplaatsen voor voetgangers ter hoogte van de blindengeleiding op het kruispunt met de Kempstraat en het kruispunt met de Virginiastraat. Bij aanwezigheid van blindengeleiding dient er steeds een zebraad aanwezig te zijn.
- Bij collegebesluit van 16 december 2021 werden de 2 verdrijvingsvlakken in dit aanvullend reglement geschrapt, aangezien deze niet terug werden aangebracht na de toplaagvernieuwing van de straat. De voetpaden werden ook recent hernieuwd, en er werd blindegeleiding aangebracht op deze kruispunten. Deze blindegeleiding zou uitkomen aan de verdrijvingsvlakken, en daarom werd er geopteerd deze niet meer terug aan te brengen. De verdrijvingsvlakken waren gelegen aan het kruispunt met de Virginiastraat en aan het kruispunt met de Kempstraat.
- Bij collegebesluit van 15 april 2021 werd, aanvullend op de geplande circulatiewijzigingen Linnenstraat en Textielstraat, het onderbord aangepast bij beperkt eenrichtingsverkeer voor de gehele wijk, zodat bromfietzers A-klasse + speedpedelecs in tegenrichting toegelaten worden conform de beleidsvisie.
- Bij collegebesluit van 17 januari 2019 wordt de bestaande toestand geregulariseerd en er worden geen nieuwe verkeersmaatregelen ingevoerd.

Bijgevoegde bijlage(n):

- Aanvullend Reglement Sisalstraat Dossier P355635 (deel van de beslissing)
- Signalisatieplan Sisalstraat Dossier P355635 (deel van de beslissing)

Beslissing

Beslist het volgende:

Artikel 1:

Heft op het aanvullend reglement van de politie op het wegverkeer betreffende de gemeenteweg Sisalstraat, goedgekeurd in zitting van 16 december 2021, van zodra het nieuwe reglement in werking treedt.

Artikel 2:

Stelt vast het bijgevoegd aanvullend reglement van de politie op het wegverkeer en het signalisatieplan betreffende de gemeenteweg Sisalstraat.

2023_CBS_02376 - Nieuw aanvullend reglement van de politie op het wegverkeer - gemeenteweg - Sisalstraat - nieuwe verkeersmaatregel(en)

Aanvullend reglement van de politie op het wegverkeer - gemeenteweg – Sisalstraat

Vastgesteld in het College van Burgemeester en Schepenen van

Bekendgemaakt op

Geldig vanaf

Referentienummer

Reglement

Artikel 1

Op de Sisalstraat ter hoogte van het kruispunt met de Kempstraat geldt:

de bestuurders zijn verplicht rechts af te slaan;
de maatregel geldt niet voor fietsers en bestuurders van tweewielige bromfietsen klasse A en speed pedelecs.

Dit wordt gesignaleerd door:

- verkeersborden D1
- de verkeersborden worden aangevuld met onderborden M12

Artikel 2

Op de Sisalstraat van huisnummer 2 tot het kruispunt met de Kempstraat aan de kant van de pare huisnummers geldt:

het parkeren is verboden;
het einde van de parkeerreglementering wordt aangeduid;
het begin van de parkeerreglementering wordt aangeduid.

Dit wordt gesignaleerd door:

- verkeersborden E1
- de verkeersborden worden aangevuld met x-borden Xb, Xa

Artikel 3

Op het kruispunt van de Sisalstraat met de Virginiastraat; op het kruispunt van de Sisalstraat met de Kempstraat geldt: voetgangers moeten de oversteekplaats volgen om de rijbaan over te steken.

Dit wordt aangeduid door verkeerstekens:

- WM76.3

Artikel 4

Op de Sisalstraat van het kruispunt met de Virginiastraat tot huisnummer 1;

op de Sisalstraat van huisnummer 1 tot huisnummer 3;

op de Sisalstraat ter hoogte van huisnummer 5;

op de Sisalstraat ter hoogte van huisnummer 7;

op de Sisalstraat ter hoogte van huisnummer 9;

op de Sisalstraat van huisnummer 11 tot huisnummer 13;

op de Sisalstraat van het kruispunt met de Kempstraat tot huisnummer 13 geldt:


voertuigen moeten parkeren binnen de afgebakende plaatsen.

Dit wordt gesignaleerd door:

- wegmarkeringen overeenkomstig art.77.5 van de wegcode


(einde reglement)



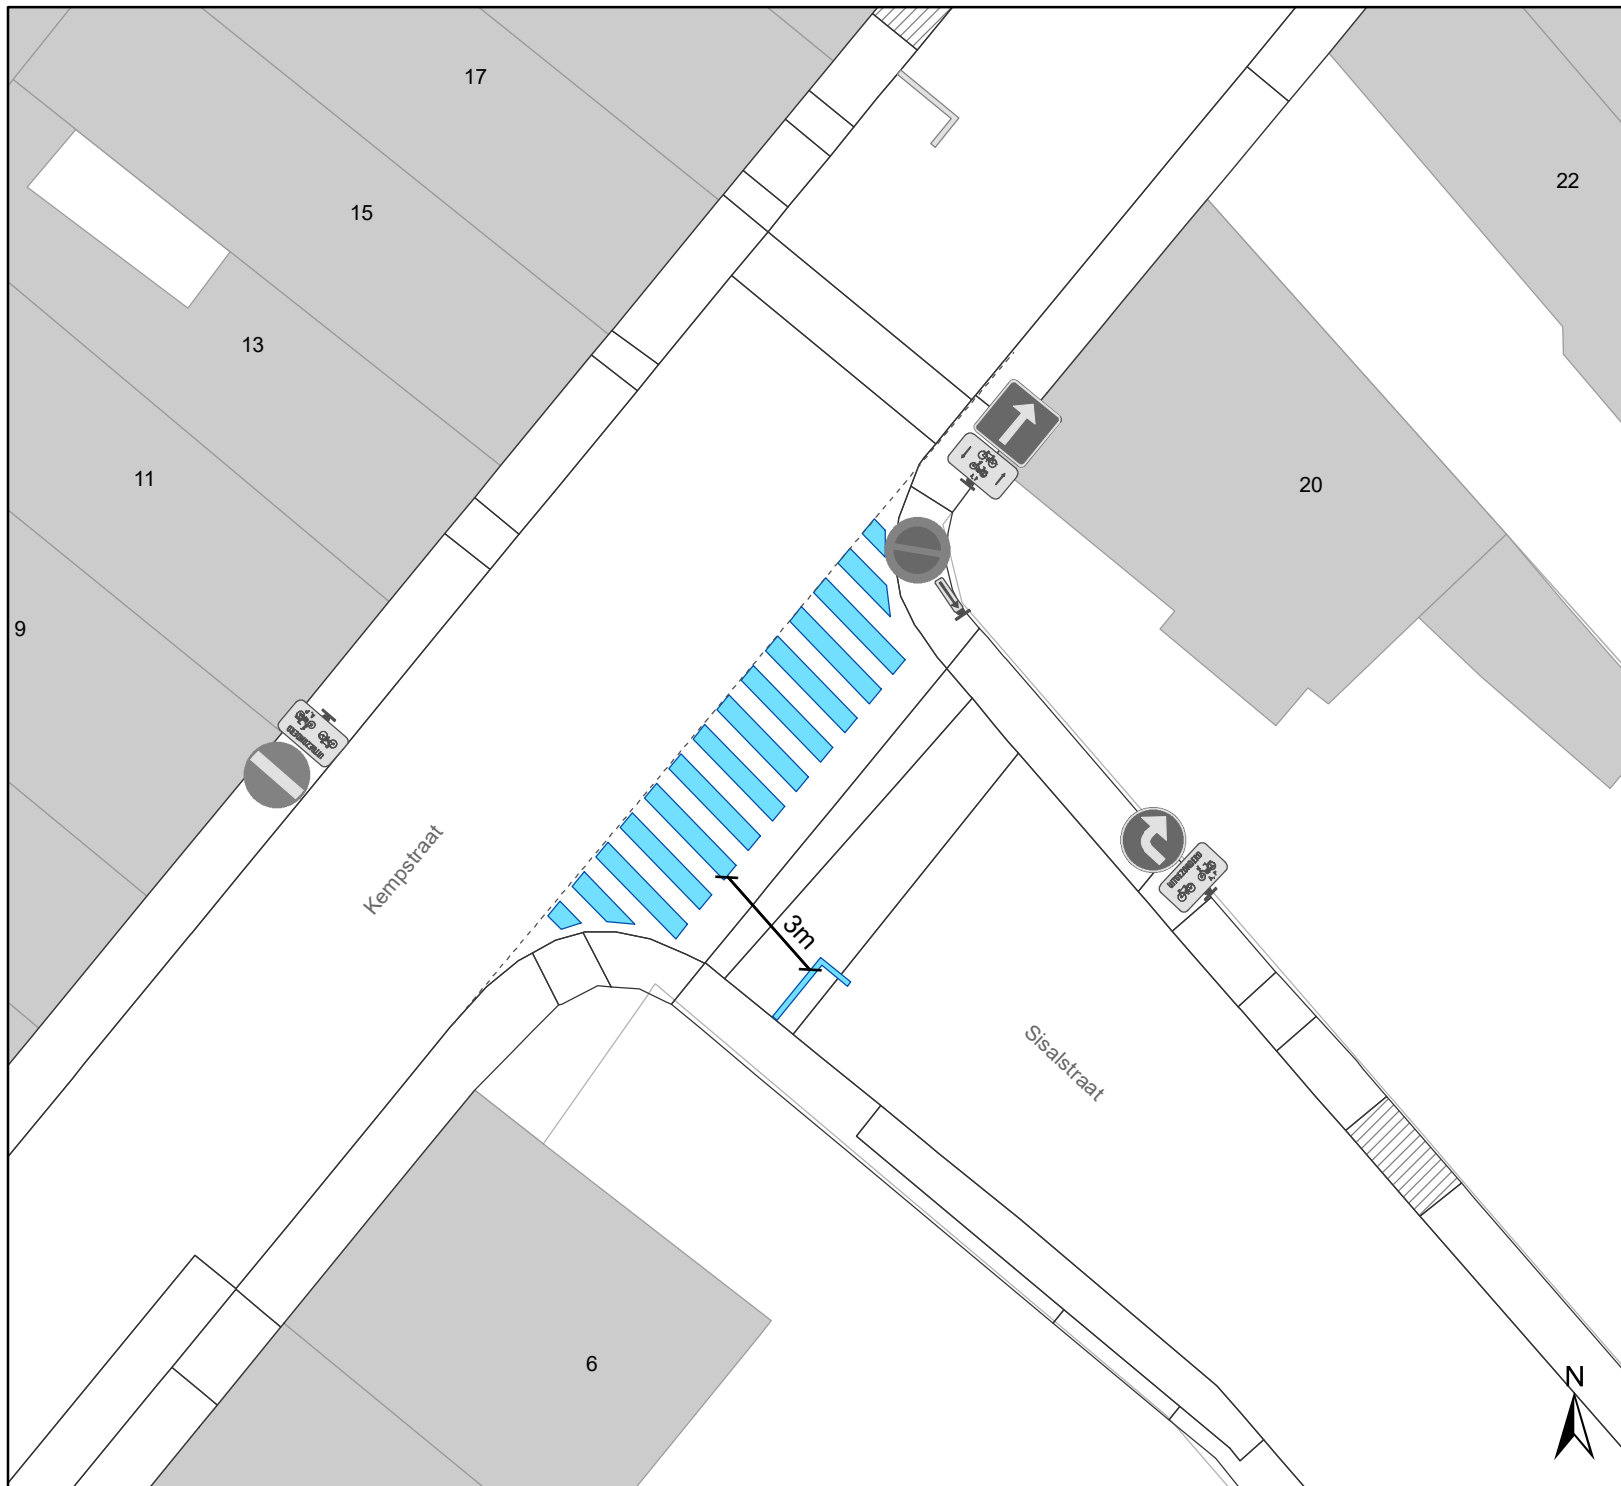

Legende

-  Bestaande verkeersborden
-  Geplande verkeersborden
-  Bestaande wegmarkeringen
-  Geplande wegmarkeringen

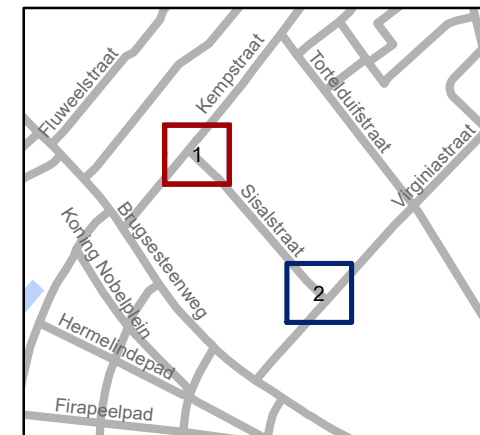


gent: Mobiliteitsbedrijf stad Gent
Verkeerstechnische taken





Sisalstraat VOP

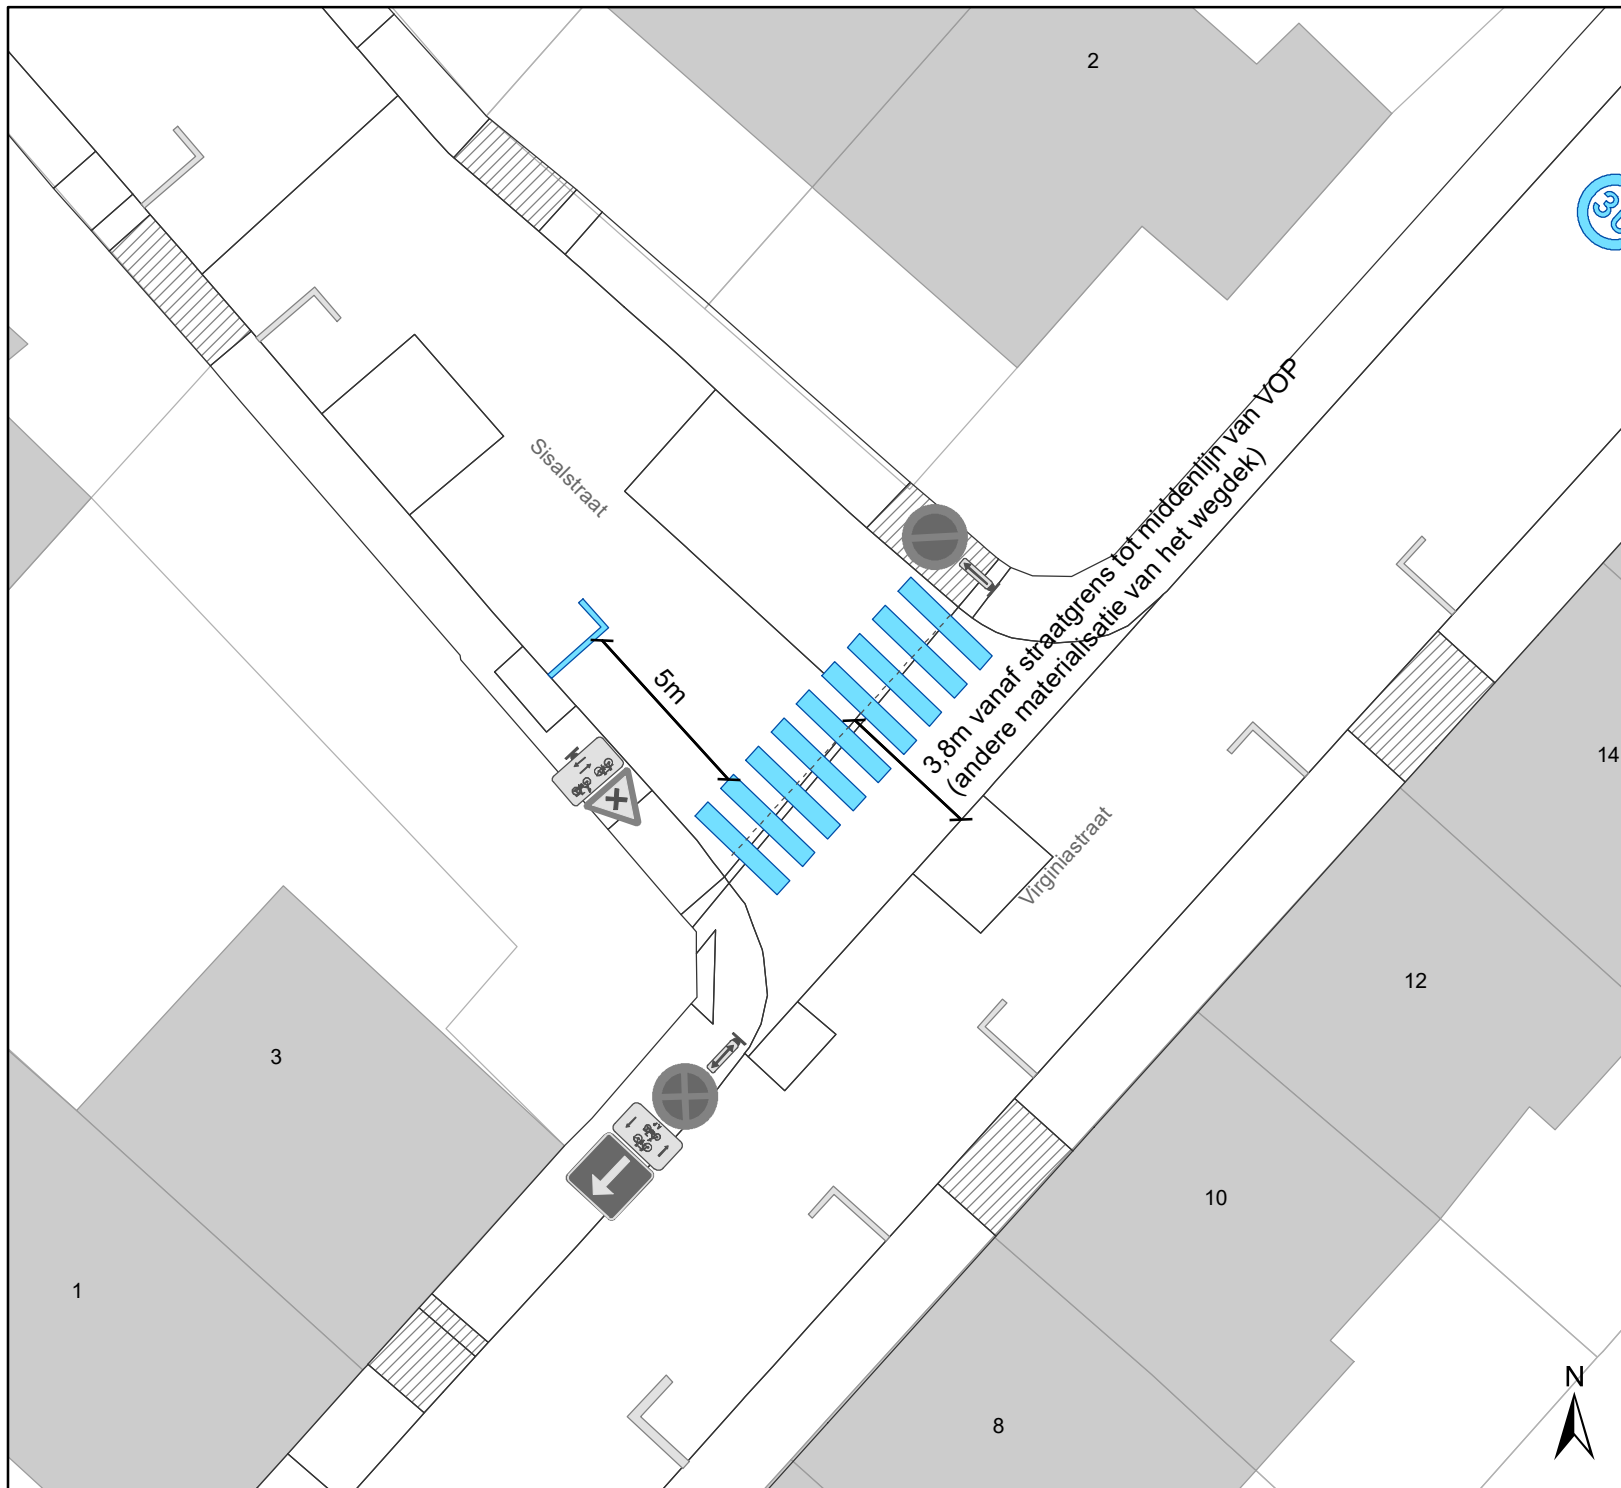
Dossiernummer P-355635

DATUM	SCHAAL	PLAN	P FORMAAT
25/11/2022	1/200	1/2	A4



Legende

-  Bestaande verkeersborden
-  Geplande verkeersborden
-  Bestaande wegmarkeringen
-  Geplande wegmarkeringen

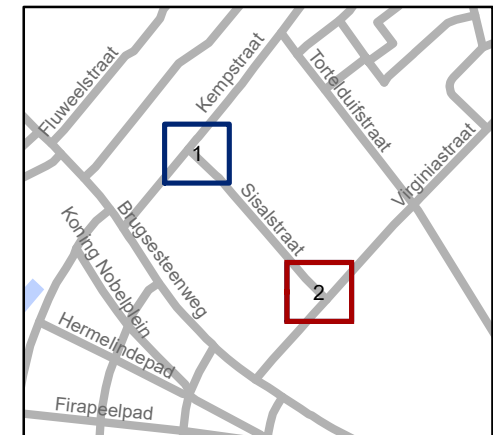

gent: Mobiliteitsbedrijf stad Gent
Verkeerstechnische taken

Sisalstraat VOP

Dossiernummer P-355635

DATUM	SCHAAL	PLAN	P FORMAAT
25/11/2022	1/200	2/2	A4