



2022_CBS_03649 Nieuw aanvullend reglement van de politie op het wegverkeer - gemeenteweg - Marcus van Vaernewijkstraat - nieuwe verkeersmaatregel(en) - Goedkeuring

Melding van de algemeen directeur

Opheffing

Opgeheven door het college van burgemeester en schepenen op 26 juni 2025
(2024_CBS_05848)

Beslissing: Goedgekeurd in besloten vergadering van 31 maart 2022

Zijn aanwezig bij de beslissing van dit punt:

Mathias De Clercq, burgemeester-voorzitter
Filip Watteeuw, schepenen; Sofie Bracke, schepenen; Astrid De Bruycker, schepenen; Sami Souguir, schepenen; Tine Heyse, schepenen; Isabelle Heyndrickx, schepenen; Bram Van Braeckvelt, schepenen; Hafsa El-Bazioui, schepenen; Rudy Coddens, schepenen
Mieke Hullebroeck, algemeen directeur; Luc Kupers, adjunct-algemeendirecteur; Danny Van Campenhout, adjunct-algemeendirecteur

Bevoegd: Filip Watteeuw

Betrokken: Mathias De Clercq

Juridisch kader

De volgende bepalingen zijn van toepassing inzake de bevoegdheid:

- De Nieuwe Gemeentewet 24 juni 1988, artikel 119;
- Het Decreet van 16 mei 2008 betreffende de aanvullende reglementen op het wegverkeer en de plaatsing en bekostiging van verkeerstekens, artikel 4, § 1, 2de lid en artikel 5, § 1, 2de lid;
- Het Decreet over het lokaal bestuur van 22 december 2017, artikel 41, 2°;
- Het gemeenteraadsbesluit van 15 december 2015, houdende de delegatie van de vaststellingsbevoegdheid inzake gemeentelijke aanvullende reglementen op het wegverkeer.

De beslissing wordt genomen op grond van:

- Wet betreffende de politie over het wegverkeer, gecoördineerd bij Koninklijk Besluit van 16 maart 1968;
- Decreet van 16 mei 2008 betreffende de aanvullende reglementen op het wegverkeer en de plaatsing en bekostiging van de verkeerstekens;

- Koninklijk Besluit van 1 december 1975 houdende algemeen reglement op de politie van het wegverkeer en van het gebruik van de openbare weg;
- Ministerieel Besluit van 11 oktober 1976 waarbij de minimumafmetingen en de bijzondere plaatsingsvoorwaarden van de verkeerstekens worden bepaald;
- Uitvoeringsbesluit van 23 januari 2009 betreffende de aanvullende reglementen op het wegverkeer en de plaatsing en bekostiging van de verkeerstekens;
- Omzendbrief MOB/2009/1 van 3 april 2009.

Motivering

Bij dit besluit worden nieuwe maatregelen getroffen in de fietsstraat as Trekweg-Gérard Willemotlaan- Groendreef.

Naar aanleiding van de Coronacrisis besliste het College einde april 2020 om een experiment op poten te zetten om de zachte weggebruiker meer ruimte op de openbare weg in Gent te geven. Een van de projecten die het Mobiliteitsbedrijf uitwerkte was de fietsstraat op de as Zuidkaai – Groendreef – Gérard Willemotlaan. Na een eerste verlenging in juni 2020 wordt nu in september 2020 een deel van de fietsstraat permanent ingevoerd. Het deel G. Willemotlaan - Groendreef tussen de onderdoorgang aan de R40 en de Trekweg richting Mariakerke wordt nu permanent fietsstraat. In maart 2021 werd het signalisatieplan hiervoor goedgekeurd.

Dit markeringsplan dient als insteek voor de topaagvernieuwing van de fietsstraat. De as G.Willemotlaan – Groendreef zijn als primaire stedelijke fietsroute (gedeelte tussen R40 en Westerringspoor) en als stadsregionale fietsverbinding (gedeelte ten noorden van de kruising met het Westerringspoor) opgenomen in het stadsregionaal fietsroutenetwerk dat werd goedgekeurd op het college van Burgemeester en Schepenen van 15 november 2018. Deze route maakt eveneens respectievelijk deel uit van het Bovenlokaal Functioneel Fietsroutenetwerk (BFF-netwerk) en het fietsnelwegennetwerk. Op de projectstuurgroep van woensdag 23 maart 2022 werd het ontwerp goedgekeurd zodat er hiervoor een subsidie-aanvraag kan worden ingediend bij de Vlaamse Overheid via het Fietsfonds.

Daarnaast worden maatregelen genomen die zowel de leesbaarheid van de fietsstraat verhogen als de veiligheid van de weggebruikers. De fietsstraat krijgt voorrang op alle zijstraten.

In het Verkeersreglement zijn een aantal wijzigingen doorgevoerd met betrekking tot de signalisatie in fietsstraten en dit vanaf 1 augustus 2021. Zo verdwijnt oa het verkeersbord F113 uit het Verkeersreglement en wordt de fietsstraat op de as Trekweg- Gérard Willemotlaan- Groendreef met zonale borden gesignaleerd.

Eveneens worden de onderborden bij het eenrichtingsverkeer C1 en F19 van (M2/M4/M12 of M3/M5) naar respectievelijk M11/M17 gewijzigd. Speedpedelecs worden zoveel mogelijk gelijk gesteld met fietsen in straten met beperkt éénrichtingsverkeer, door het gebruik van de onderborden M11 en M17, waardoor zij ook in beide richtingen mogen rijden. Bromfietsen verlenen we geen uitzondering, omdat het mobiliteitsbeleid van Gent vooral actieve vervoerswijzen stimuleert. Bovendien vormen bromfietsen klasse B door hun combinatie van een hogere snelheid met een hogere massa een potentieel gevaar voor andere weggebruikers en hebben ze een grotere impact bij een ongeval.

Bij collegebesluit van 4 maart 2021 werd als nieuwe maatregel getroffen, het voorzien van de nodige signalisatie voor het aankondigen van de fietsstraat, is noodzakelijk om een veilig verloop van het verkeer te verzekeren in de fietsstraat Groendreef- Gérard Willemotlaan. Hierbij werd ook de voorrangsregeling aangepast waarbij voorrang dient gegeven te worden aan de fietsstraat.

Bij collegebesluit van 12 mei 2016 wordt de bestaande toestand en er worden geen nieuwe verkeersmaatregelen ingevoerd.

De Marcus van Vaernewijkstraat maakt deel uit van de zone 30 (buiten de R40 Stadsring).

Dit aanvullend reglement betreft enkel gemeentewegen en wordt in die zin enkel ter kennisneming overgemaakt aan de Afdeling Vlaams Huis voor de Verkeersveiligheid.

Bijgevoegde bijlage(n):

- Aanvullend Reglement Marcus van Vaernewijkstraat Dossier P-224601 (deel van de beslissing)
- Signalisatieplan Cluster Groendreef Dossier P-224601 (deel van de beslissing)
- Historiek Cluster Groendreef dossier P-224601

Beslissing

Beslist het volgende:

Artikel 1:

Heft op het aanvullend reglement van de politie op het wegverkeer betreffende de gemeenteweg Marcus van Vaernewijkstraat, goedgekeurd in zitting van 4 maart 2021, van zodra het nieuwe reglement in werking treedt.

Artikel 2:

Keurt goed het bijgevoegd aanvullend reglement van de politie op het wegverkeer en het signalisatieplan betreffende de gemeenteweg Marcus van Vaernewijkstraat.

2022_CBS_03649 - Nieuw aanvullend reglement van de politie op het wegverkeer - gemeenteweg - Marcus van Vaernewijckstraat - nieuwe verkeersmaatregel(en)

Aanvullend reglement van de politie op het wegverkeer - gemeenteweg – Marcus Van Vaernewijkstraat

Goedgekeurd in het College van Burgemeester en Schepenen van

Bekendgemaakt op

Geldig vanaf

Referentienummer

Reglement

Artikel 1. Op de Marcus van Vaernewijkstraat ter hoogte van het kruispunt met de Gérard Willemotlaan geldt:

- de bestuurders moeten voorrang verlenen;
- de plaats waar de bestuurders, zo nodig, moeten stoppen om voorrang te verlenen, wordt aangeduid.

Dit wordt gesignaleerd door:

- verkeersborden B1
- wegmarkeringen overeenkomstig art.76.2 van de wegcode

Artikel 2. Op de Marcus van Vaernewijkstraat van het kruispunt met de Gérard Willemotlaan tot het kruispunt met de Goudbrokaatstraat in de richting van de Goudbrokaatstraat; op de Marcus van Vaernewijkstraat van het kruispunt met de Brugsesteenweg tot het kruispunt met de Goudbrokaatstraat in de richting van de Goudbrokaatstraat geldt:

- verboden rijrichting voor iedere bestuurder;
- de maatregel geldt niet voor fietsers en bestuurders van speed pedelecs.

In de tegenovergestelde richting geldt:

- toegelaten rijrichting op de openbare weg met eenrichtingsverkeer;
- fietsers en bestuurders van speed pedelecs mogen in de twee richtingen rijden.

Dit wordt gesignaleerd door:

- verkeersborden C1
- de verkeersborden worden aangevuld met onderborden M11
- verkeersborden F19
- de verkeersborden worden aangevuld met onderborden M17

Artikel 3. Op de Marcus van Vaernewijkstraat ter hoogte van het kruispunt met de Brugsesteenweg geldt:

- voetgangers moeten de oversteekplaats volgen om de rijbaan over te steken.

Dit wordt gesignaleerd door:

- wegmarkeringen overeenkomstig art.76.3 van de wegcode

Artikel 4. Op de Marcus van Vaernewijkstraat ter hoogte van huisnummer 46 geldt:


de bestuurders moeten het verkeersplateau dubbel voorzichtig en met matige snelheid naderen, zodat zij erover rijden met een snelheid die niet meer bedraagt dan 30 km per uur.

Dit wordt gesignaleerd door:




- een plateau

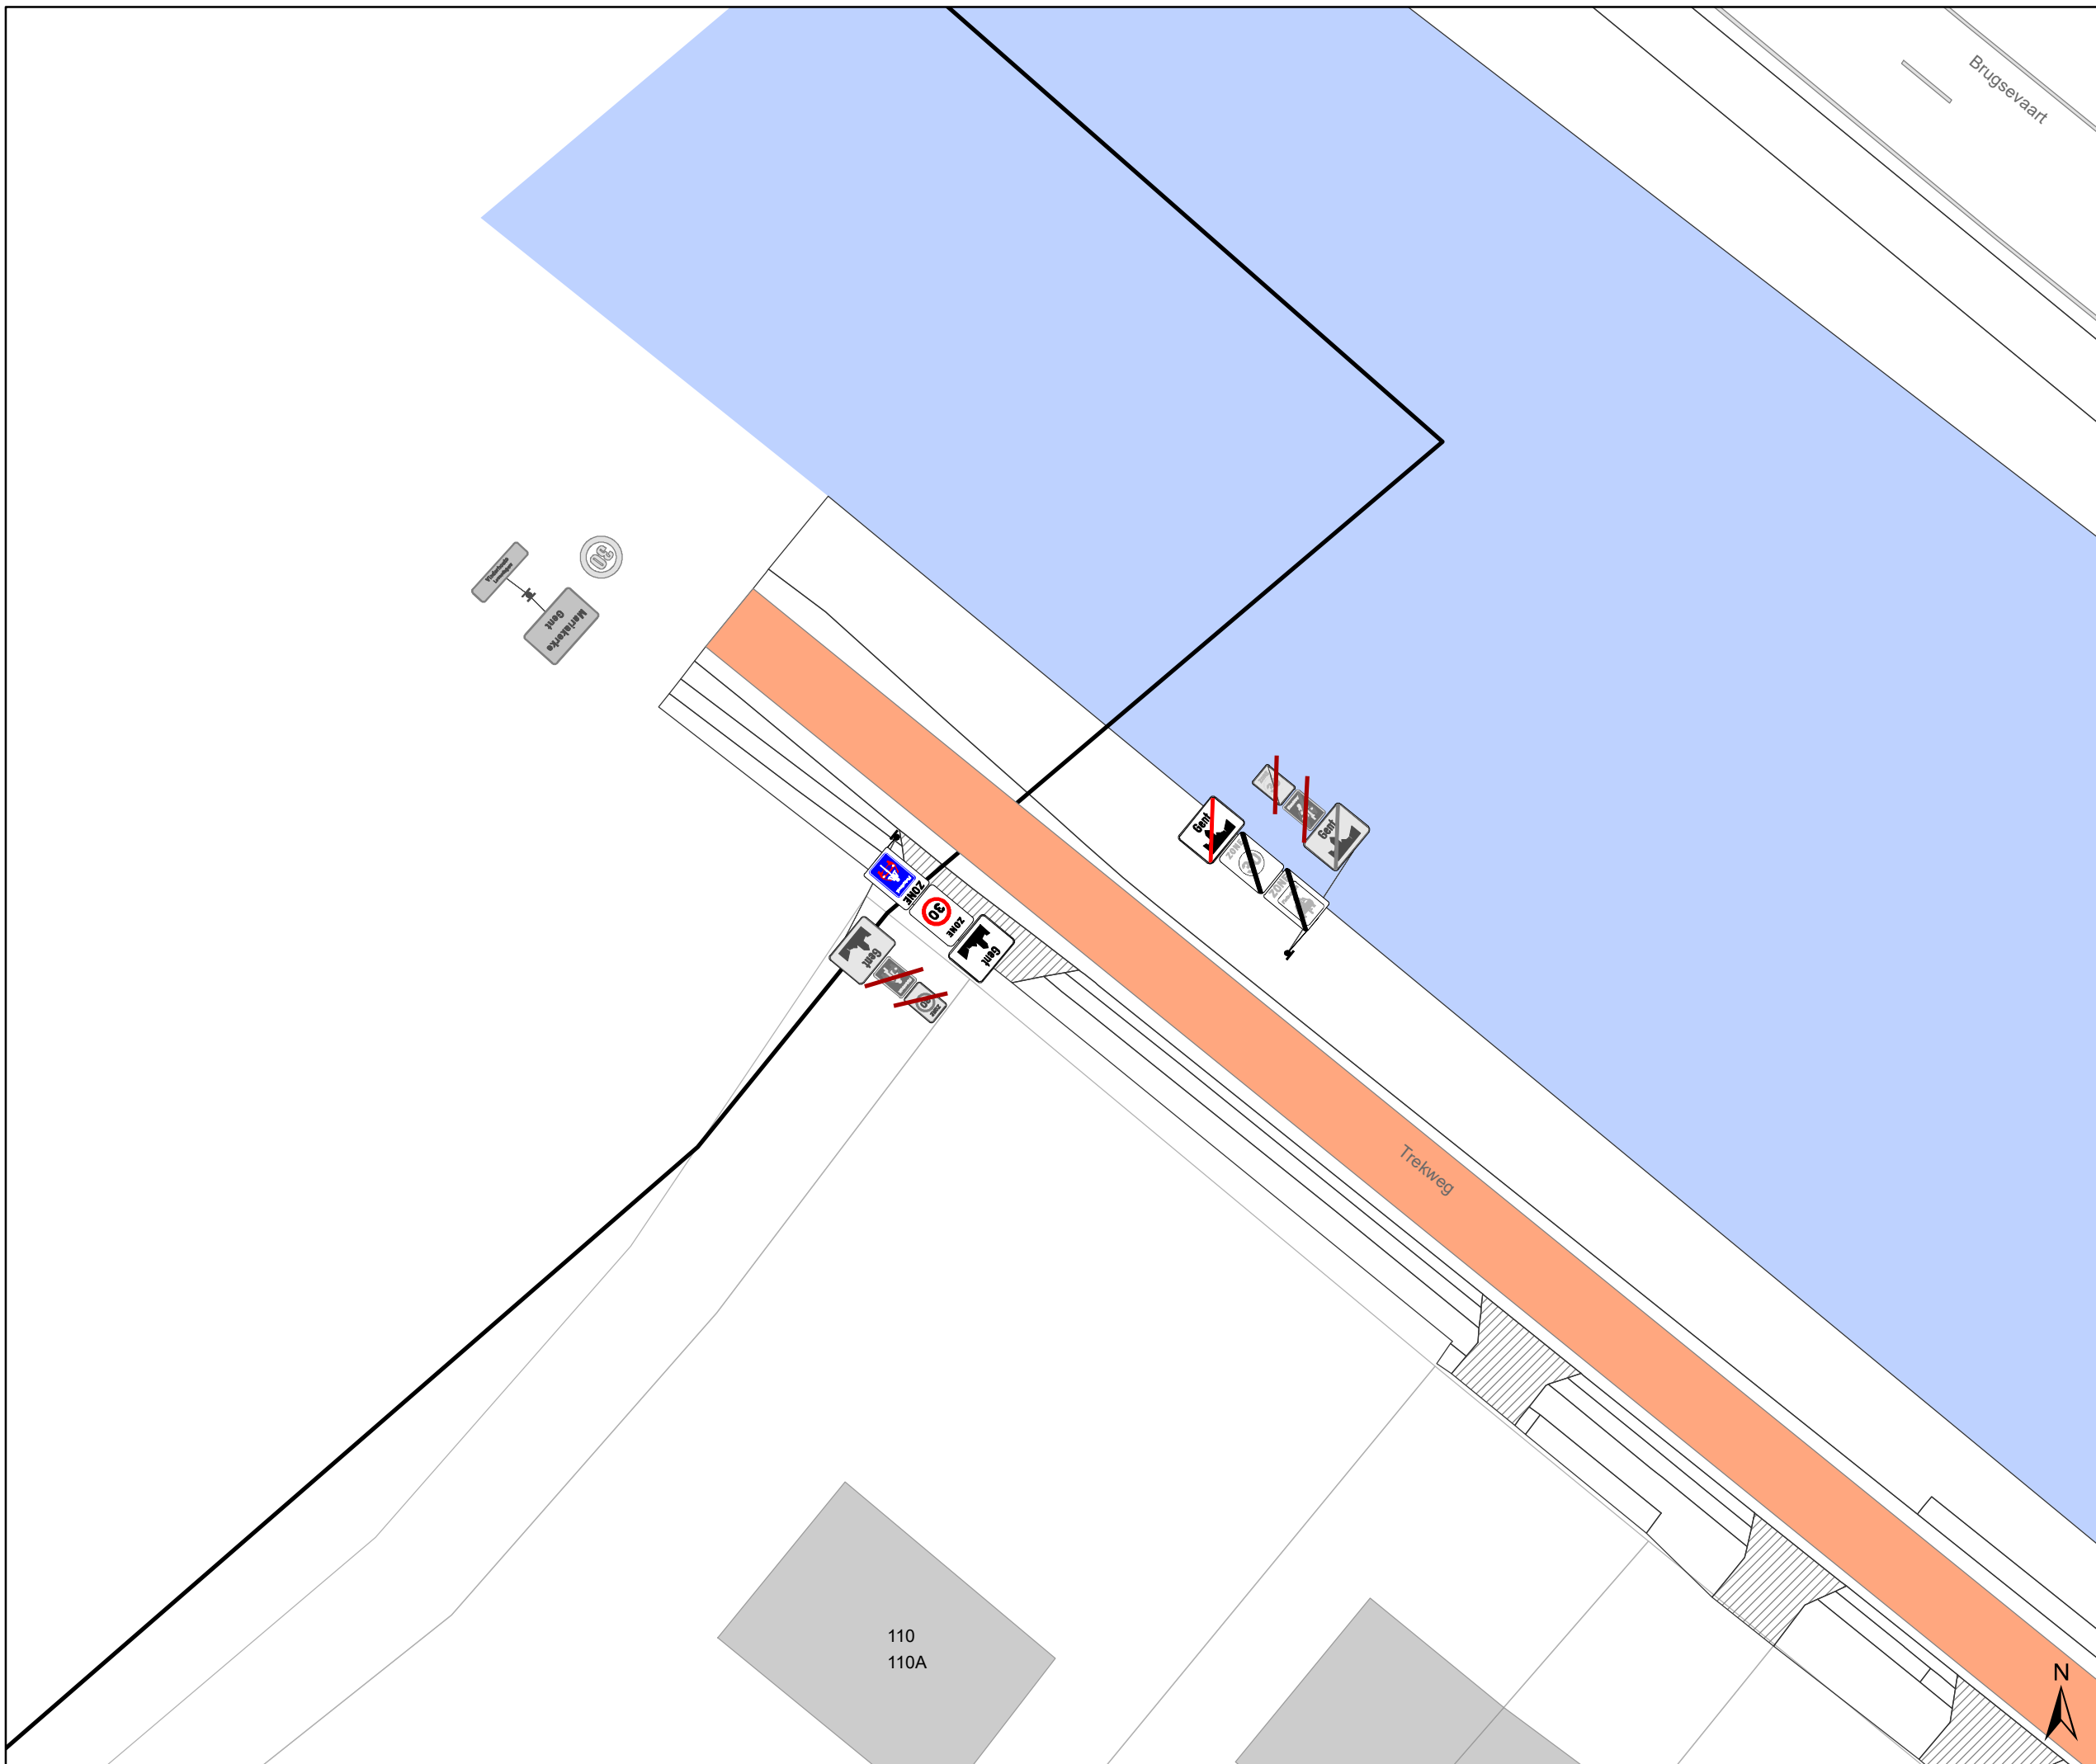

(einde reglement)







Legende




-  Bestaande verkeersborden
-  Geplande verkeersborden
-  Te verwijderen verkeersborden

-  Bestaande wegmarkeringen
-  Geplande wegmarkeringen




OPGELET! Bestaande wegmarkeringen die verdwijnen door de toplaag moeten opnieuw aangebracht worden


-  Te verwijderen wegmarkeringen
-  MIDDENMARKERING breedte 50cm GRIJS (RAL7043)

Overige

-  Ander gepland dossier (in voorbereiding bij MOBBD)
-  uitgevoerde dossier (MOBBD)
-  Ander gepland dossier (ter uitvoering bij DWBW)

Straatmeubilair

-  Bestaand paaltje
-  Bestaande fietsenstalling
-  ontharden

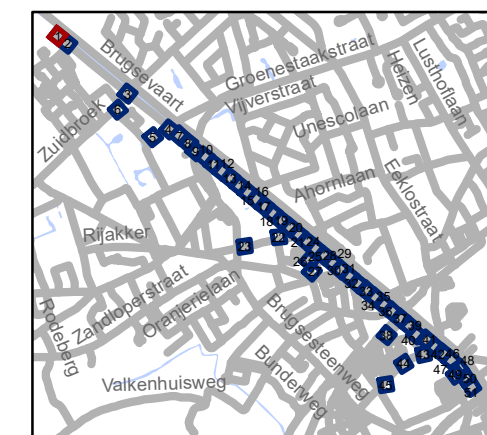


gent: Mobiliteitsbedrijf stad Gent
Verkeerstechnische taken




TOPLAAG Groendreef - Trekweg

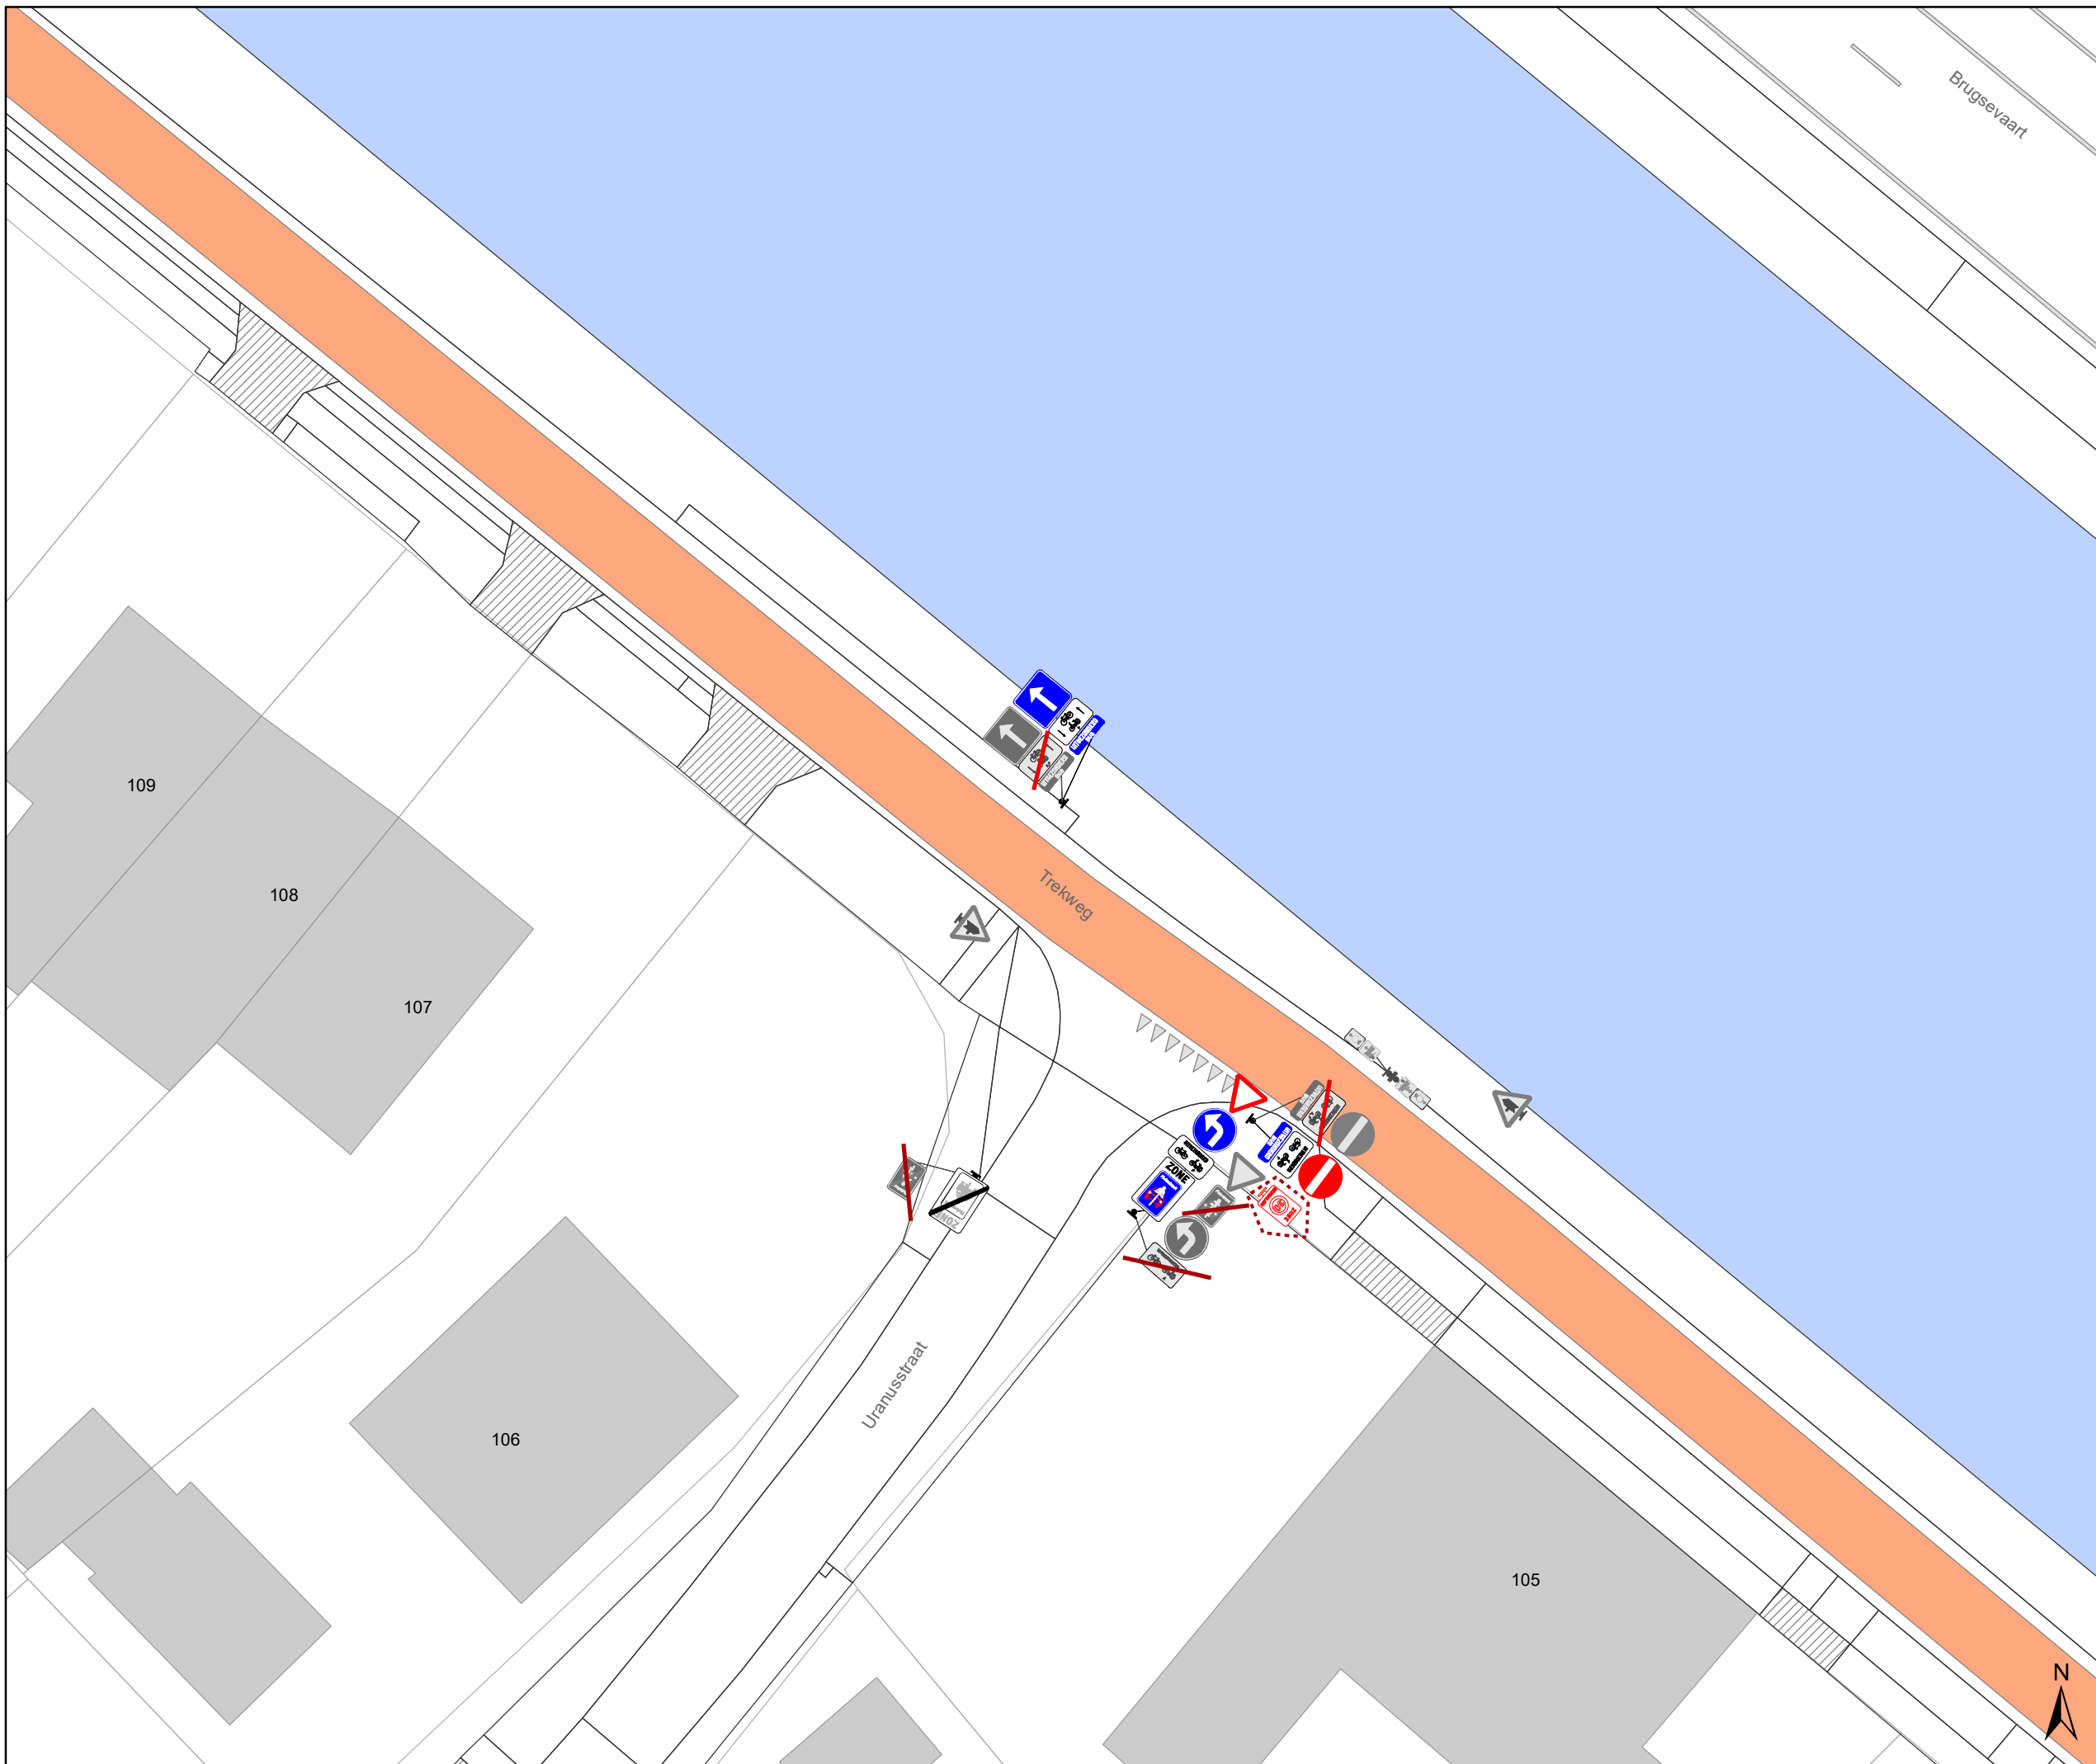

Dossiernummer P-224601

DATUM	SCHAAL	PLAN	P FORMAAT
23/03/2022	1/250	1/51	A3





Legende




-  Bestaande verkeersborden
-  Geplande verkeersborden
-  Te verwijderen verkeersborden

-  Bestaande wegmarkeringen
-  Geplande wegmarkeringen




OPGELET! Bestaande wegmarkeringen die verdwijnen door de toplaag moeten opnieuw aangebracht worden


-  Te verwijderen wegmarkeringen
-  MIDDELMARKERING breedte 50cm GRIJS (RAL7043)

Overige

-  Ander gepland dossier (in voorbereiding bij MOBBD)
-  uitgevoerde dossier (MOBBD)
-  Ander gepland dossier (ter uitvoering bij DWBW)

Straatmeubilair

-  Bestaand paaltje
-  Bestaande fietsenstalling
-  ontharden

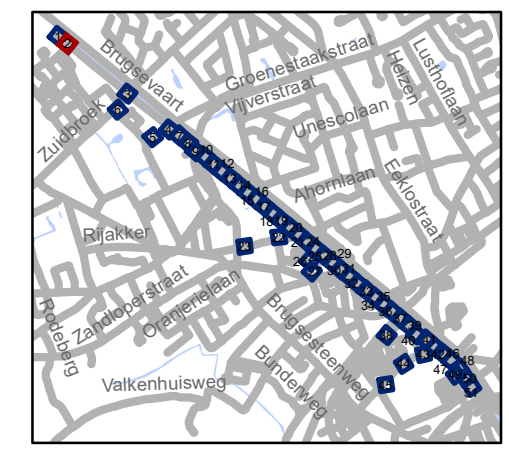


gent: Mobiliteitsbedrijf stad Gent
Verkeerstechnische taken


TOPLAAG Groendreef - Trekweg

Dossiernummer P-224601

DATUM	SCHAAL	PLAN	P.FORMAAT
23/03/2022	1/250	2/51	A3

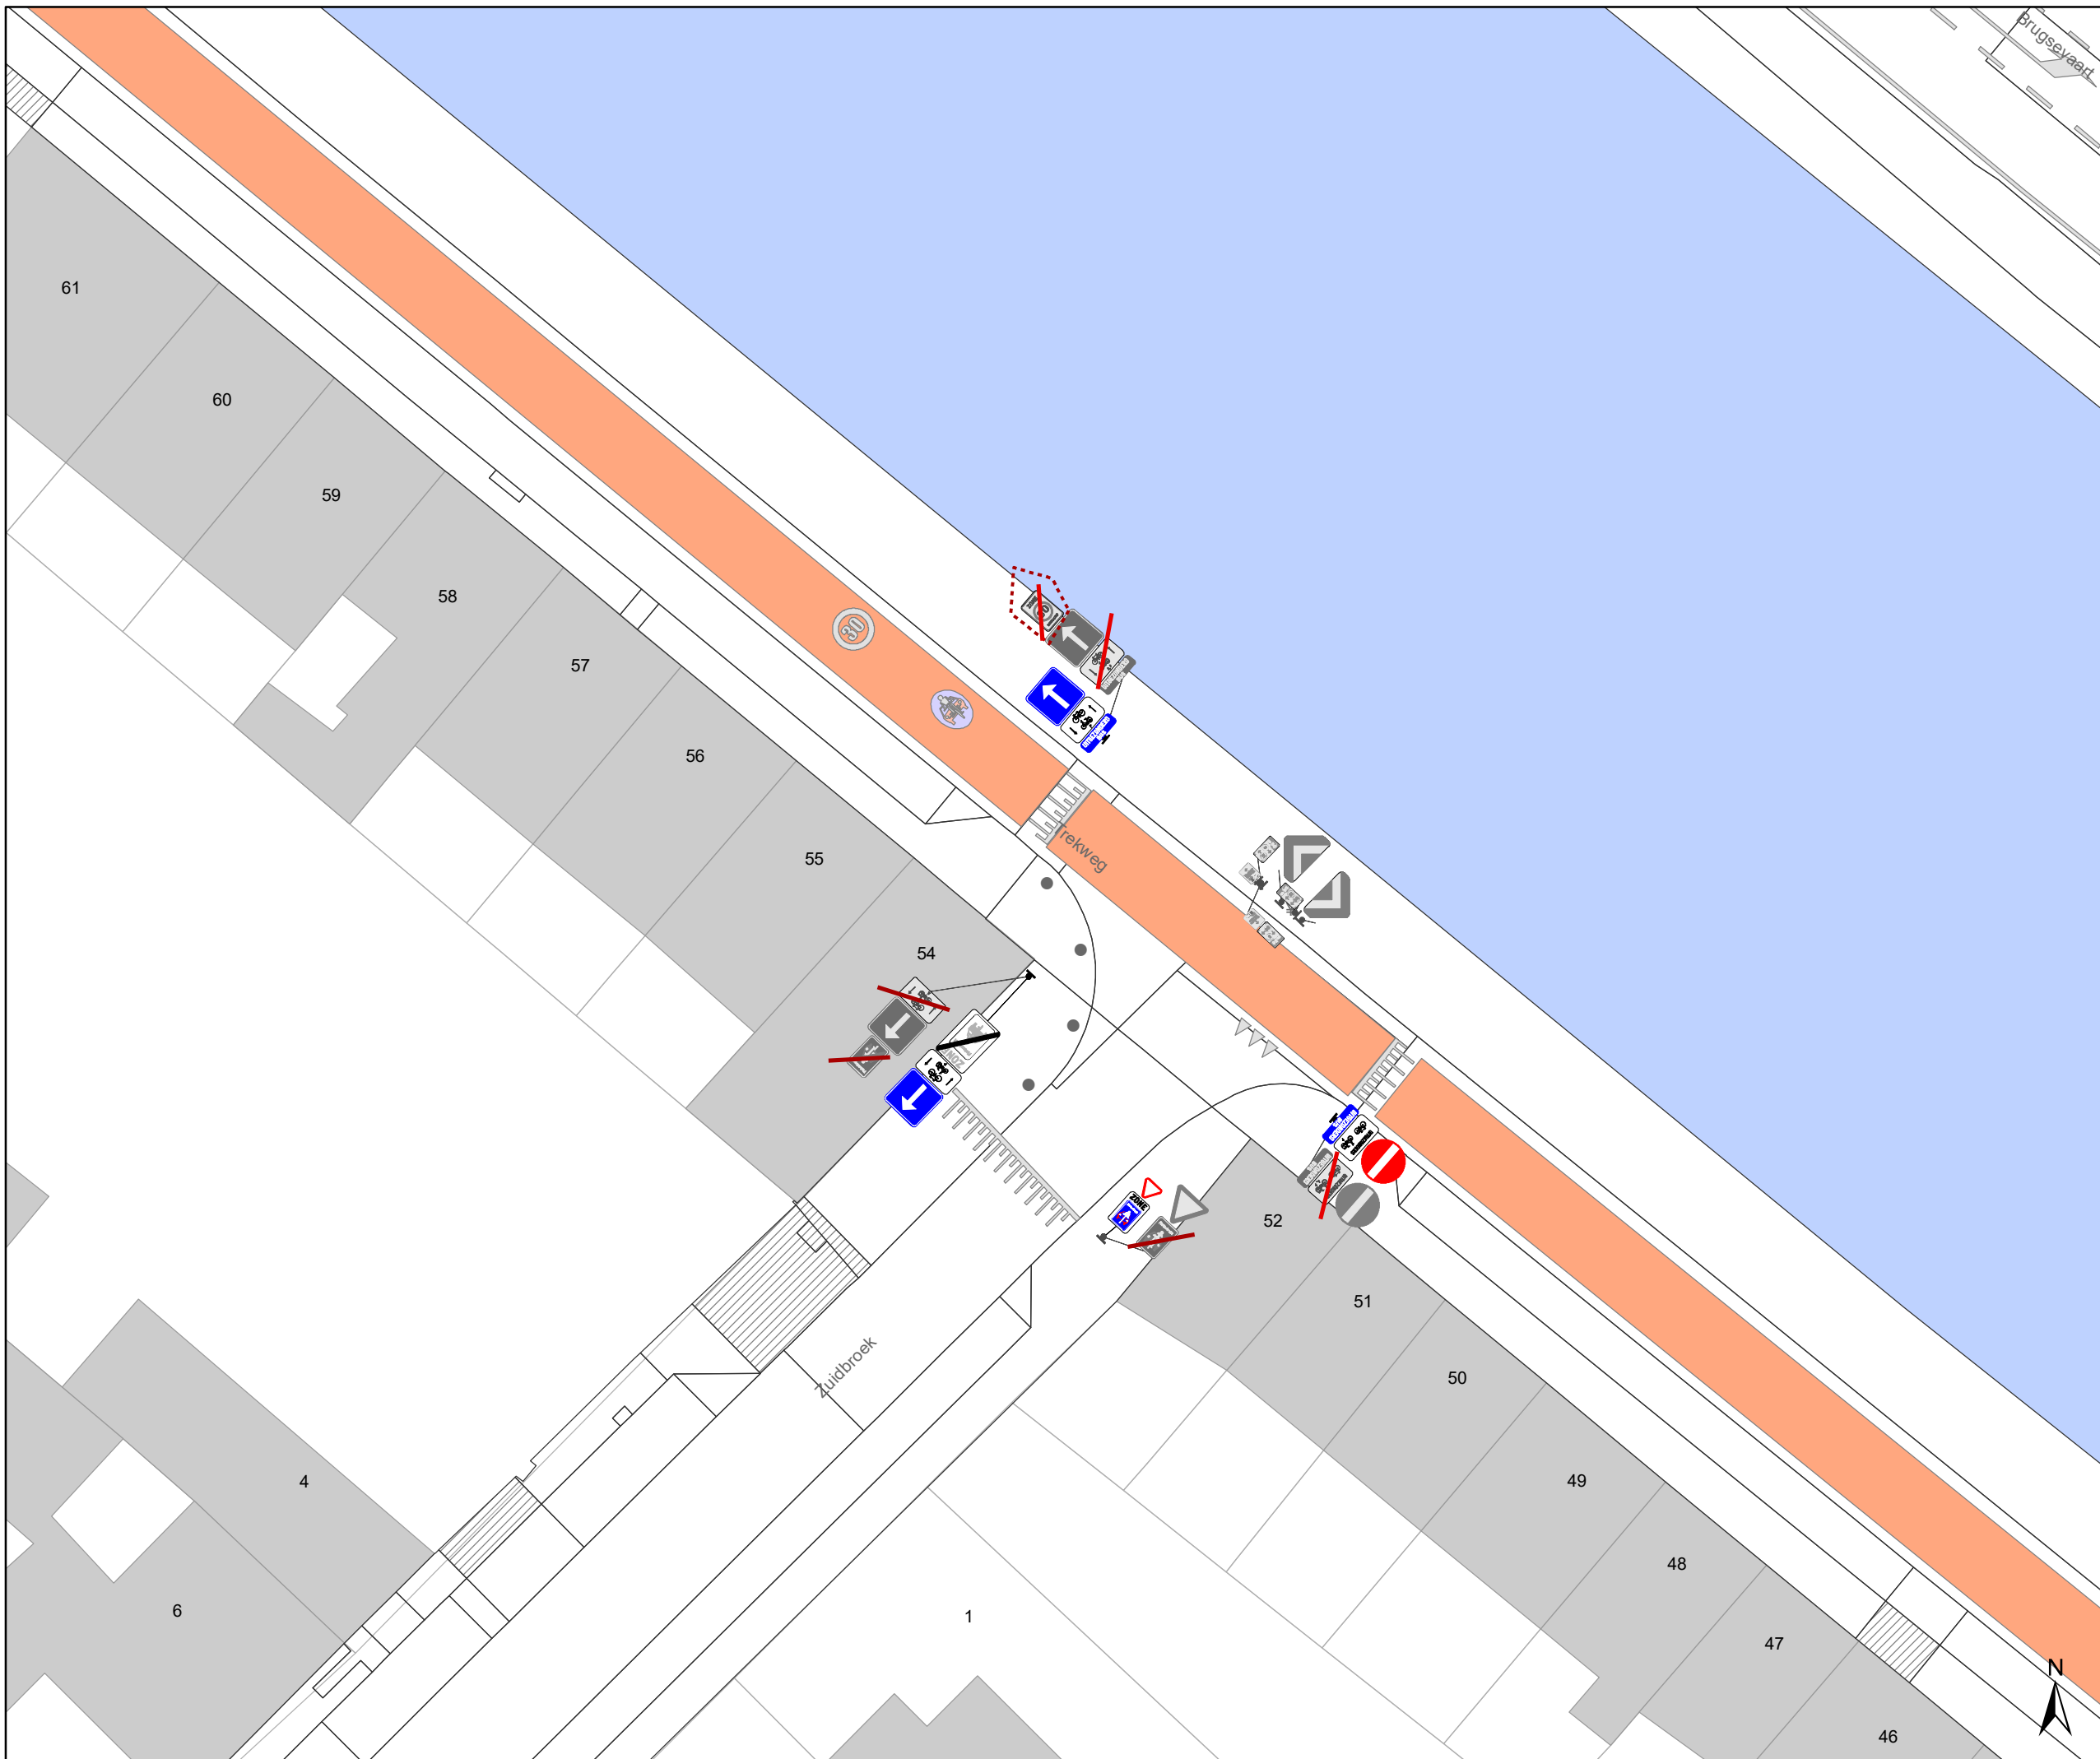

- ### Legende
- Bestaande verkeersborden
 - Geplande verkeersborden
 - Te verwijderen verkeersborden
 - Bestaande wegmarkeringen
 - Geplande wegmarkeringen
- OPGELET! Bestaande wegmarkeringen die verdwijnen door de toplaag moeten opnieuw aangebracht worden**
- Te verwijderen wegmarkeringen
 - MIDDENMARKERING breedte 50cm GRIJS (RAL7043)
- ### Overige
- Ander gepland dossier (in voorbereiding bij MOBBD)
 - uitgevoerde dossier (MOBBD)
 - Ander gepland dossier (ter uitvoering bij DWBW)
- ### Straatmeubilair
- Bestaand paaltje
 - Bestaande fietsenstalling
 - ontharden

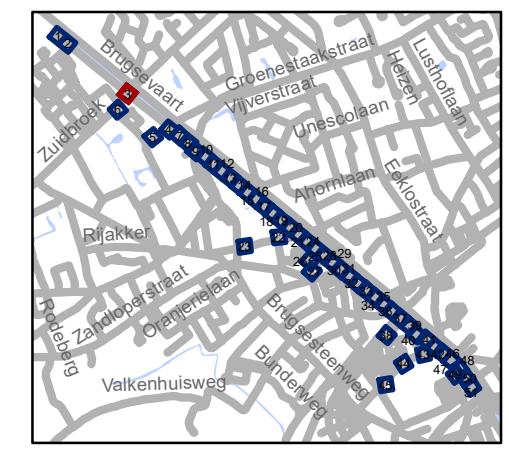


gent: Mobiliteitsbedrijf stad Gent
Verkeerstechnische taken

TOPLAAG

Groendreef - Trekweg

Dossiernummer P-224601

DATUM	SCHAAL	PLAN	P.FORMAAT
23/03/2022	1/250	3/51	A3

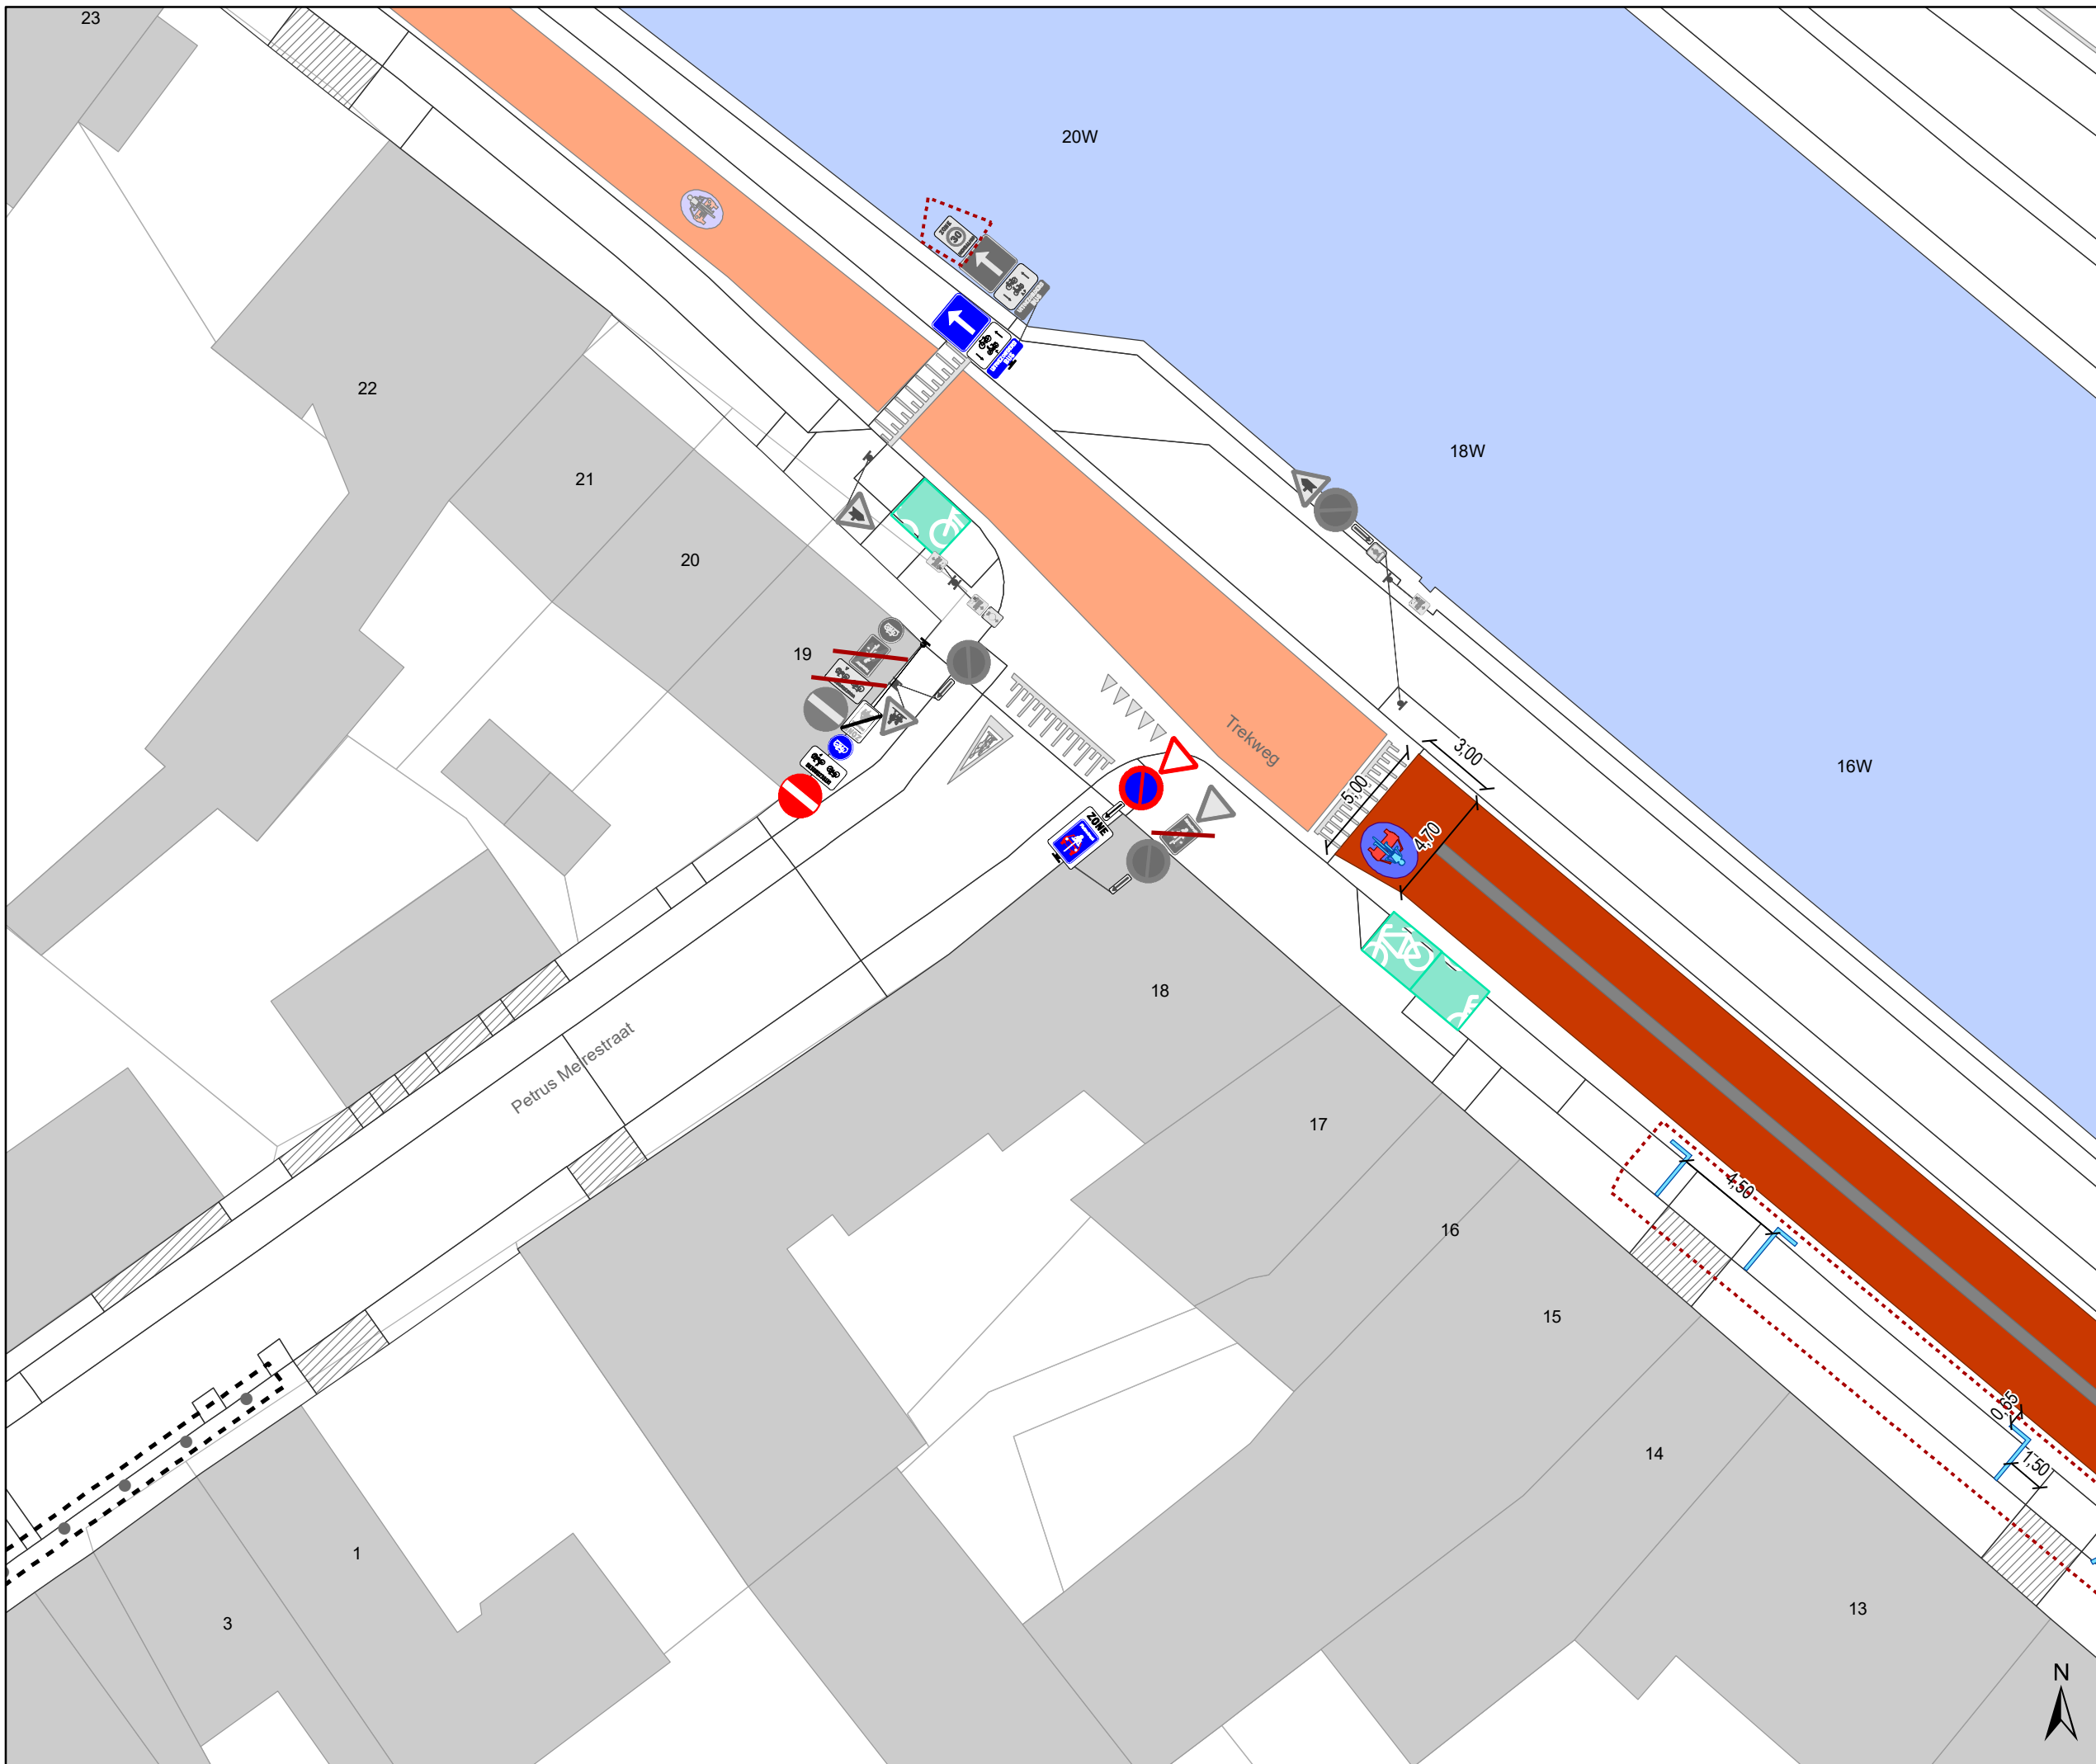

Legende

- Bestaande verkeersborden
- Geplande verkeersborden
- Te verwijderen verkeersborden

- Bestaande wegmarkeringen
- Geplande wegmarkeringen

OPGELET! Bestaande wegmarkeringen die verdwijnen door de toplaag moeten opnieuw aangebracht worden


- Te verwijderen wegmarkeringen
- MIDDENMARKERING breedte 50cm GRIJS (RAL7043)

Overige

- Ander gepland dossier (in voorbereiding bij MOBBD)
- uitgevoerde dossier (MOBBD)
- Ander gepland dossier (ter uitvoering bij DWBW)

Straatmeubilair

- Bestaand paaltje
- Bestaande fietsenstalling
- ontharden

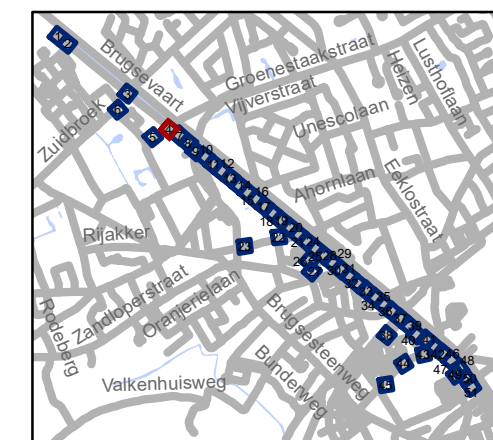


gent: Mobiliteitsbedrijf stad Gent
Verkeerstechnische taken

TOPLAAG Groendreef - Trekweg

Dossiernummer P-224601

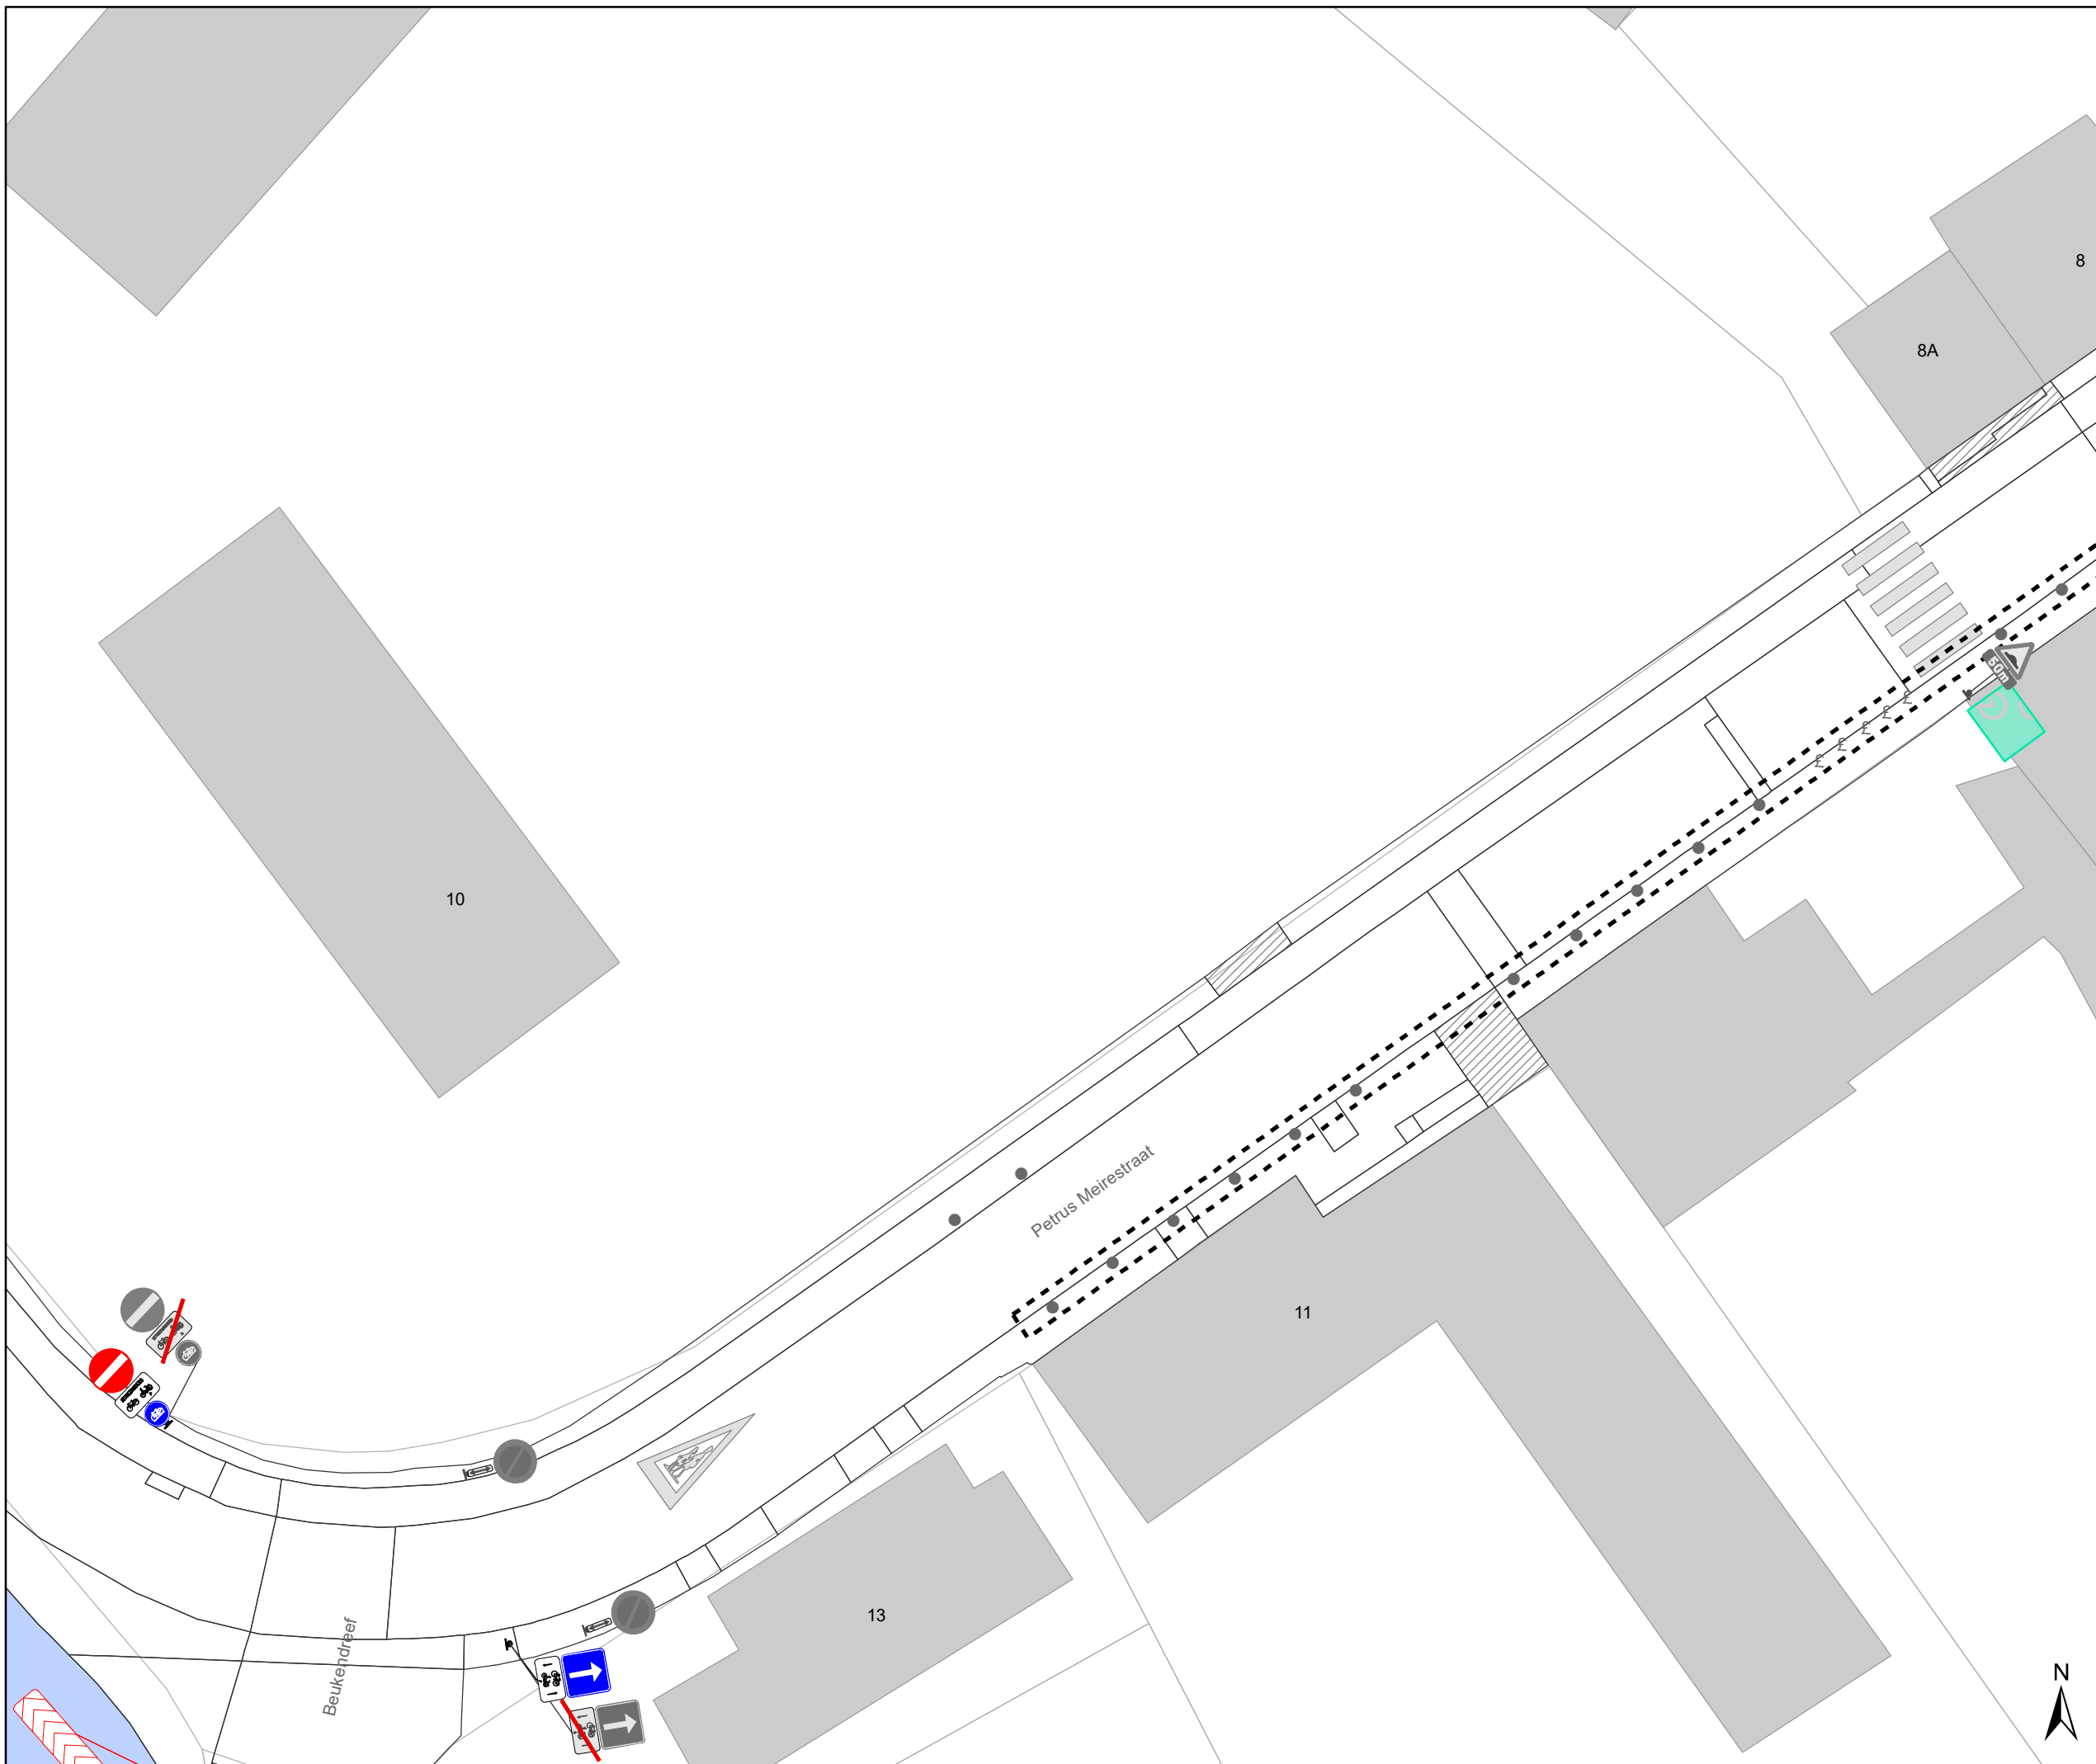

DATUM	SCHAAL	PLAN	P.FORMAAT
23/03/2022	1/250	4/51	A3






Legende

-  Bestaande verkeersborden
-  Geplande verkeersborden
-  Te verwijderen verkeersborden
-  Bestaande wegmarkeringen
-  Geplande wegmarkeringen




OPGELET! Bestaande wegmarkeringen die verdwijnen door de toplaag moeten opnieuw aangebracht worden


-  Te verwijderen wegmarkeringen
-  MIDDENMARKERING breedte 50cm GRIJS (RAL7043)

Overige

-  Ander gepland dossier (in voorbereiding bij MOBBD)
-  uitgevoerde dossier (MOBBD)
-  Ander gepland dossier (ter uitvoering bij DWBW)

Straatmeubilair

-  Bestaand paaltje
-  Bestaande fietsenstalling
-  ontharden

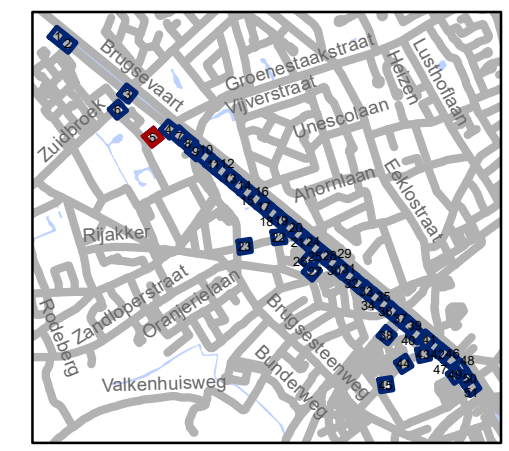


gent: Mobiliteitsbedrijf stad Gent
Verkeerstechnische taken


TOPLAAG
Groendreef - Trekweg

Dossiernummer P-224601

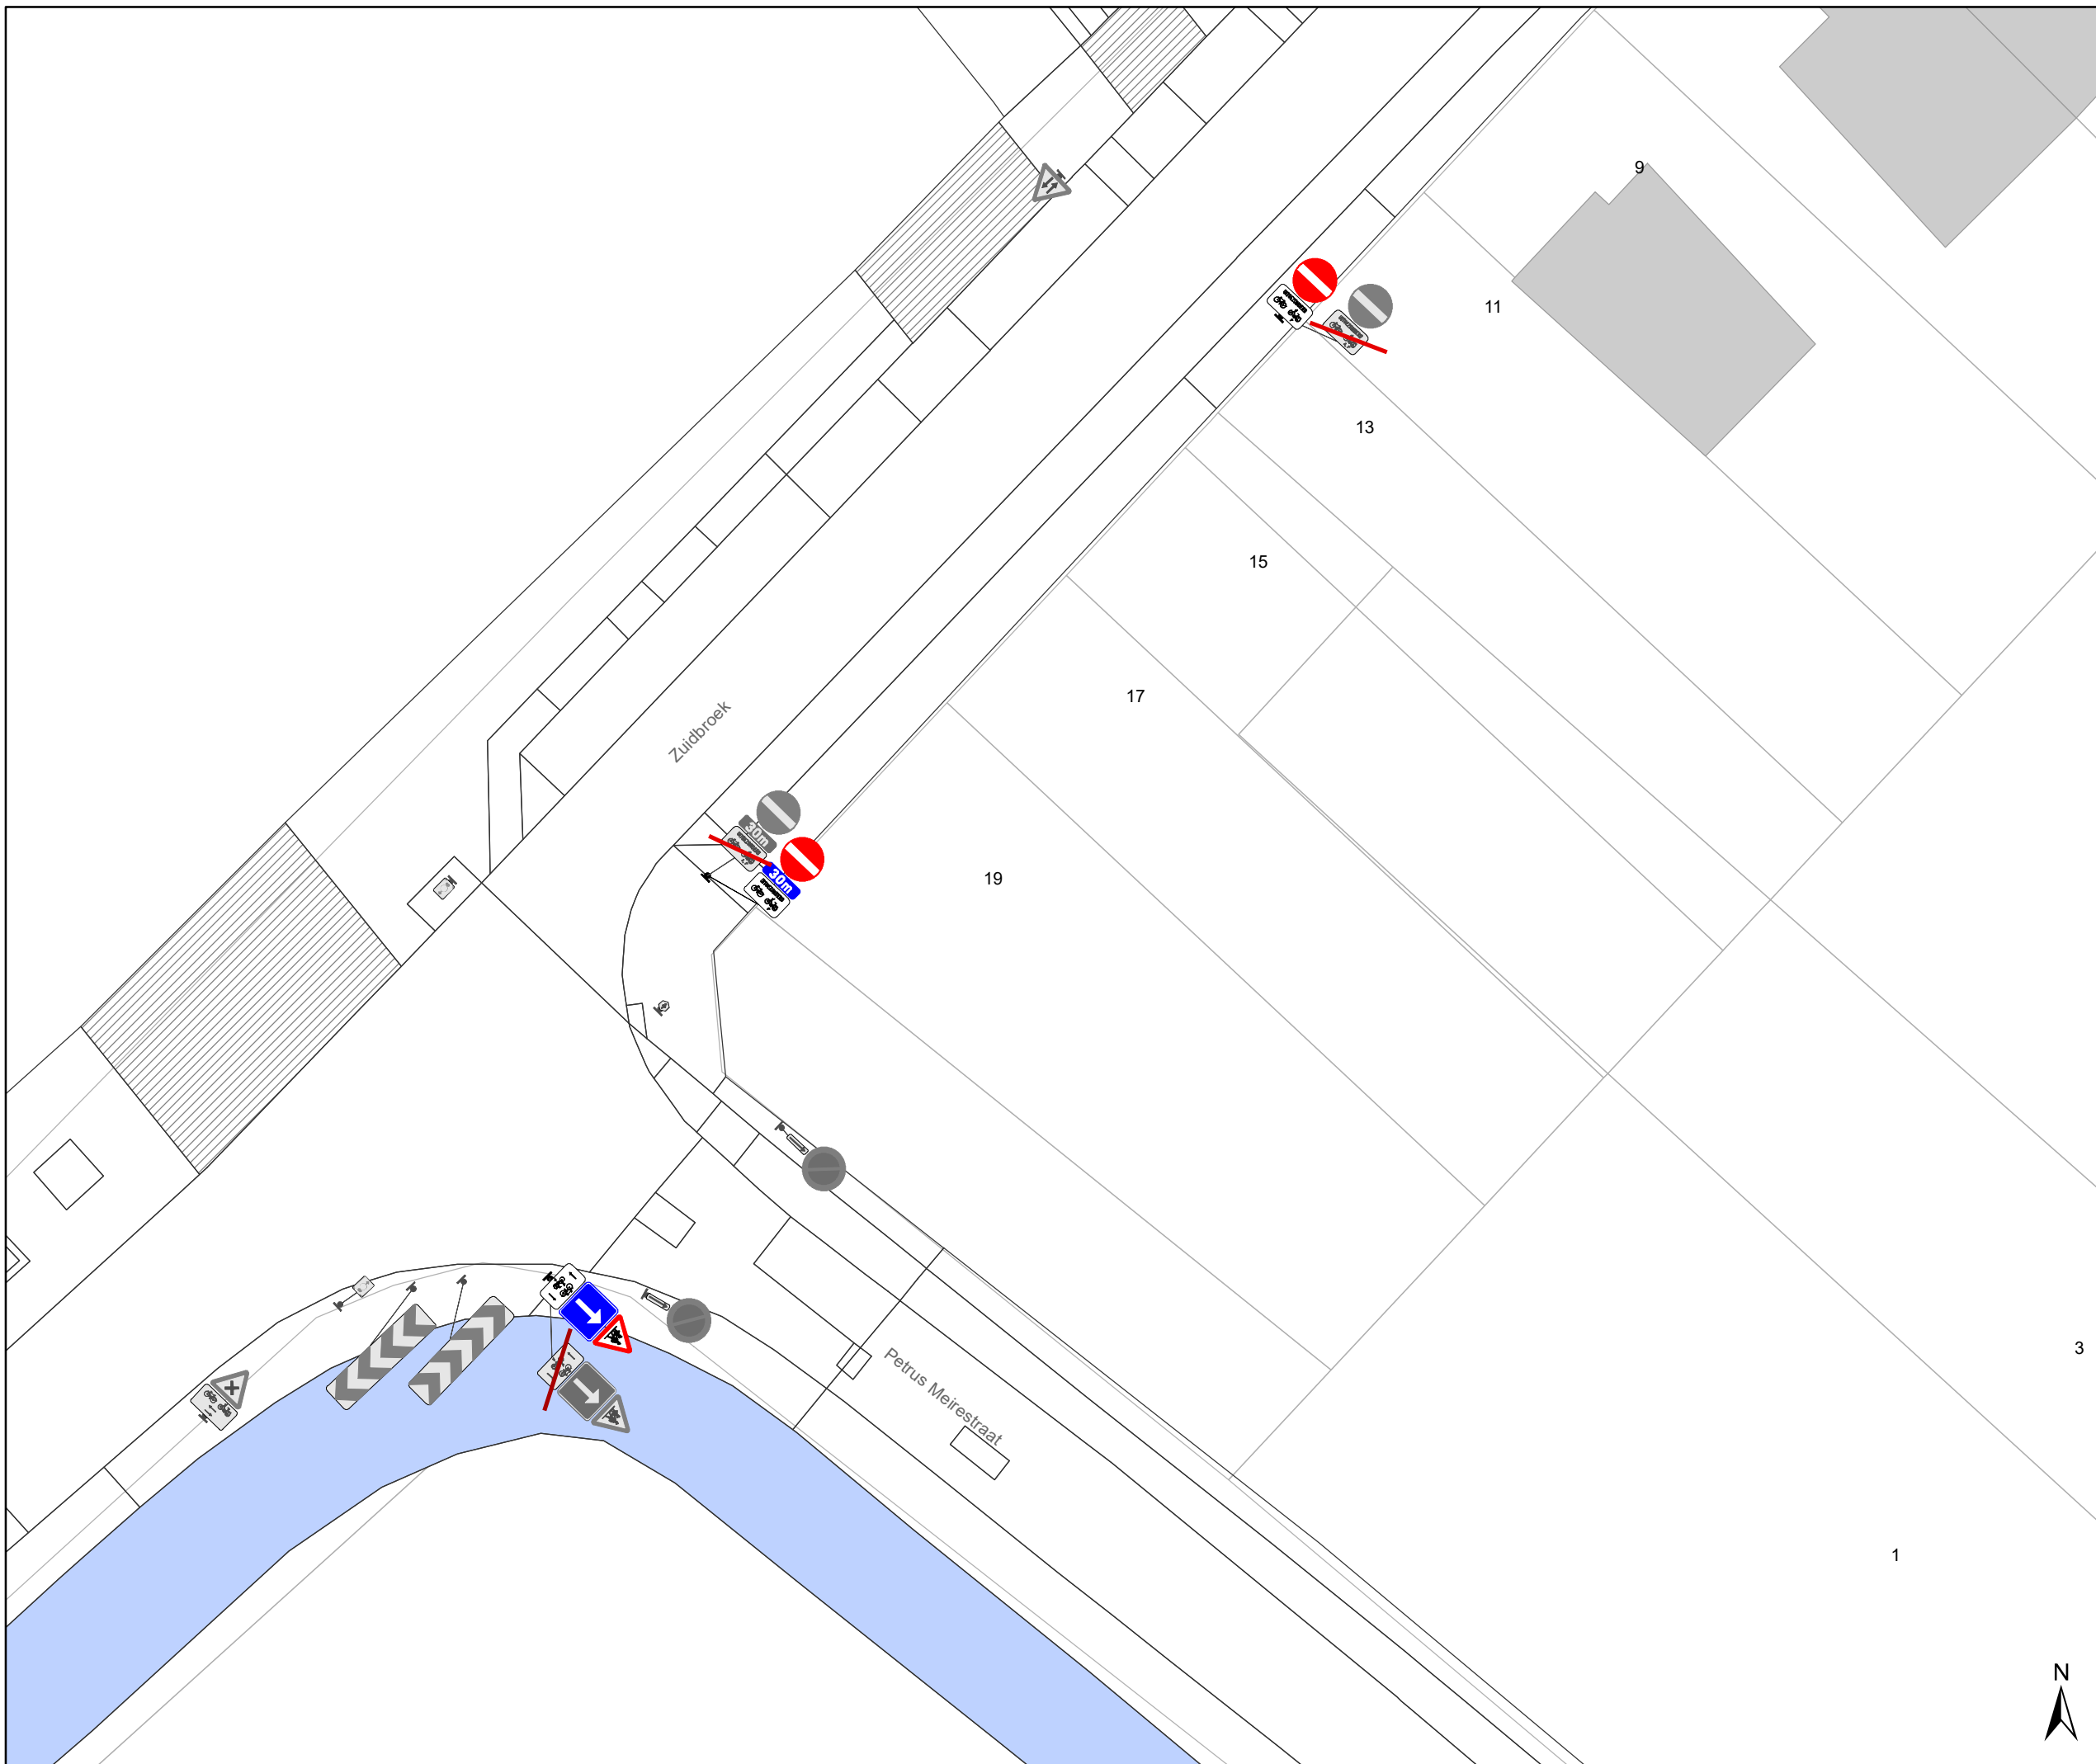

DATUM	SCHAAL	PLAN	P.FORMAAT
23/03/2022	1/250	5/51	A3






Legende

-  Bestaande verkeersborden
-  Geplande verkeersborden
-  Te verwijderen verkeersborden
-  Bestaande wegmarkeringen
-  Geplande wegmarkeringen




OPGELET! Bestaande wegmarkeringen die verdwijnen door de toplaag moeten opnieuw aangebracht worden


-  Te verwijderen wegmarkeringen
-  MIDDENMARKERING breedte 50cm GRIJS (RAL7043)

Overige

-  Ander gepland dossier (in voorbereiding bij MOBBD)
-  uitgevoerde dossier (MOBBD)
-  Ander gepland dossier (ter uitvoering bij DWBW)

Straatmeubilair

-  Bestaand paaltje
-  Bestaande fietsenstalling
-  ontharden

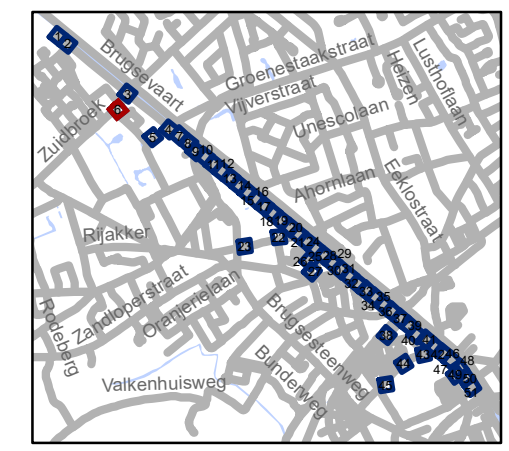


gent: Mobiliteitsbedrijf stad Gent
Verkeerstechnische taken

TOPLAAG Groendreef - Trekweg


Dossiernummer P-224601

DATUM	SCHAAL	PLAN	P.FORMAAT
23/03/2022	1/250	6/51	A3



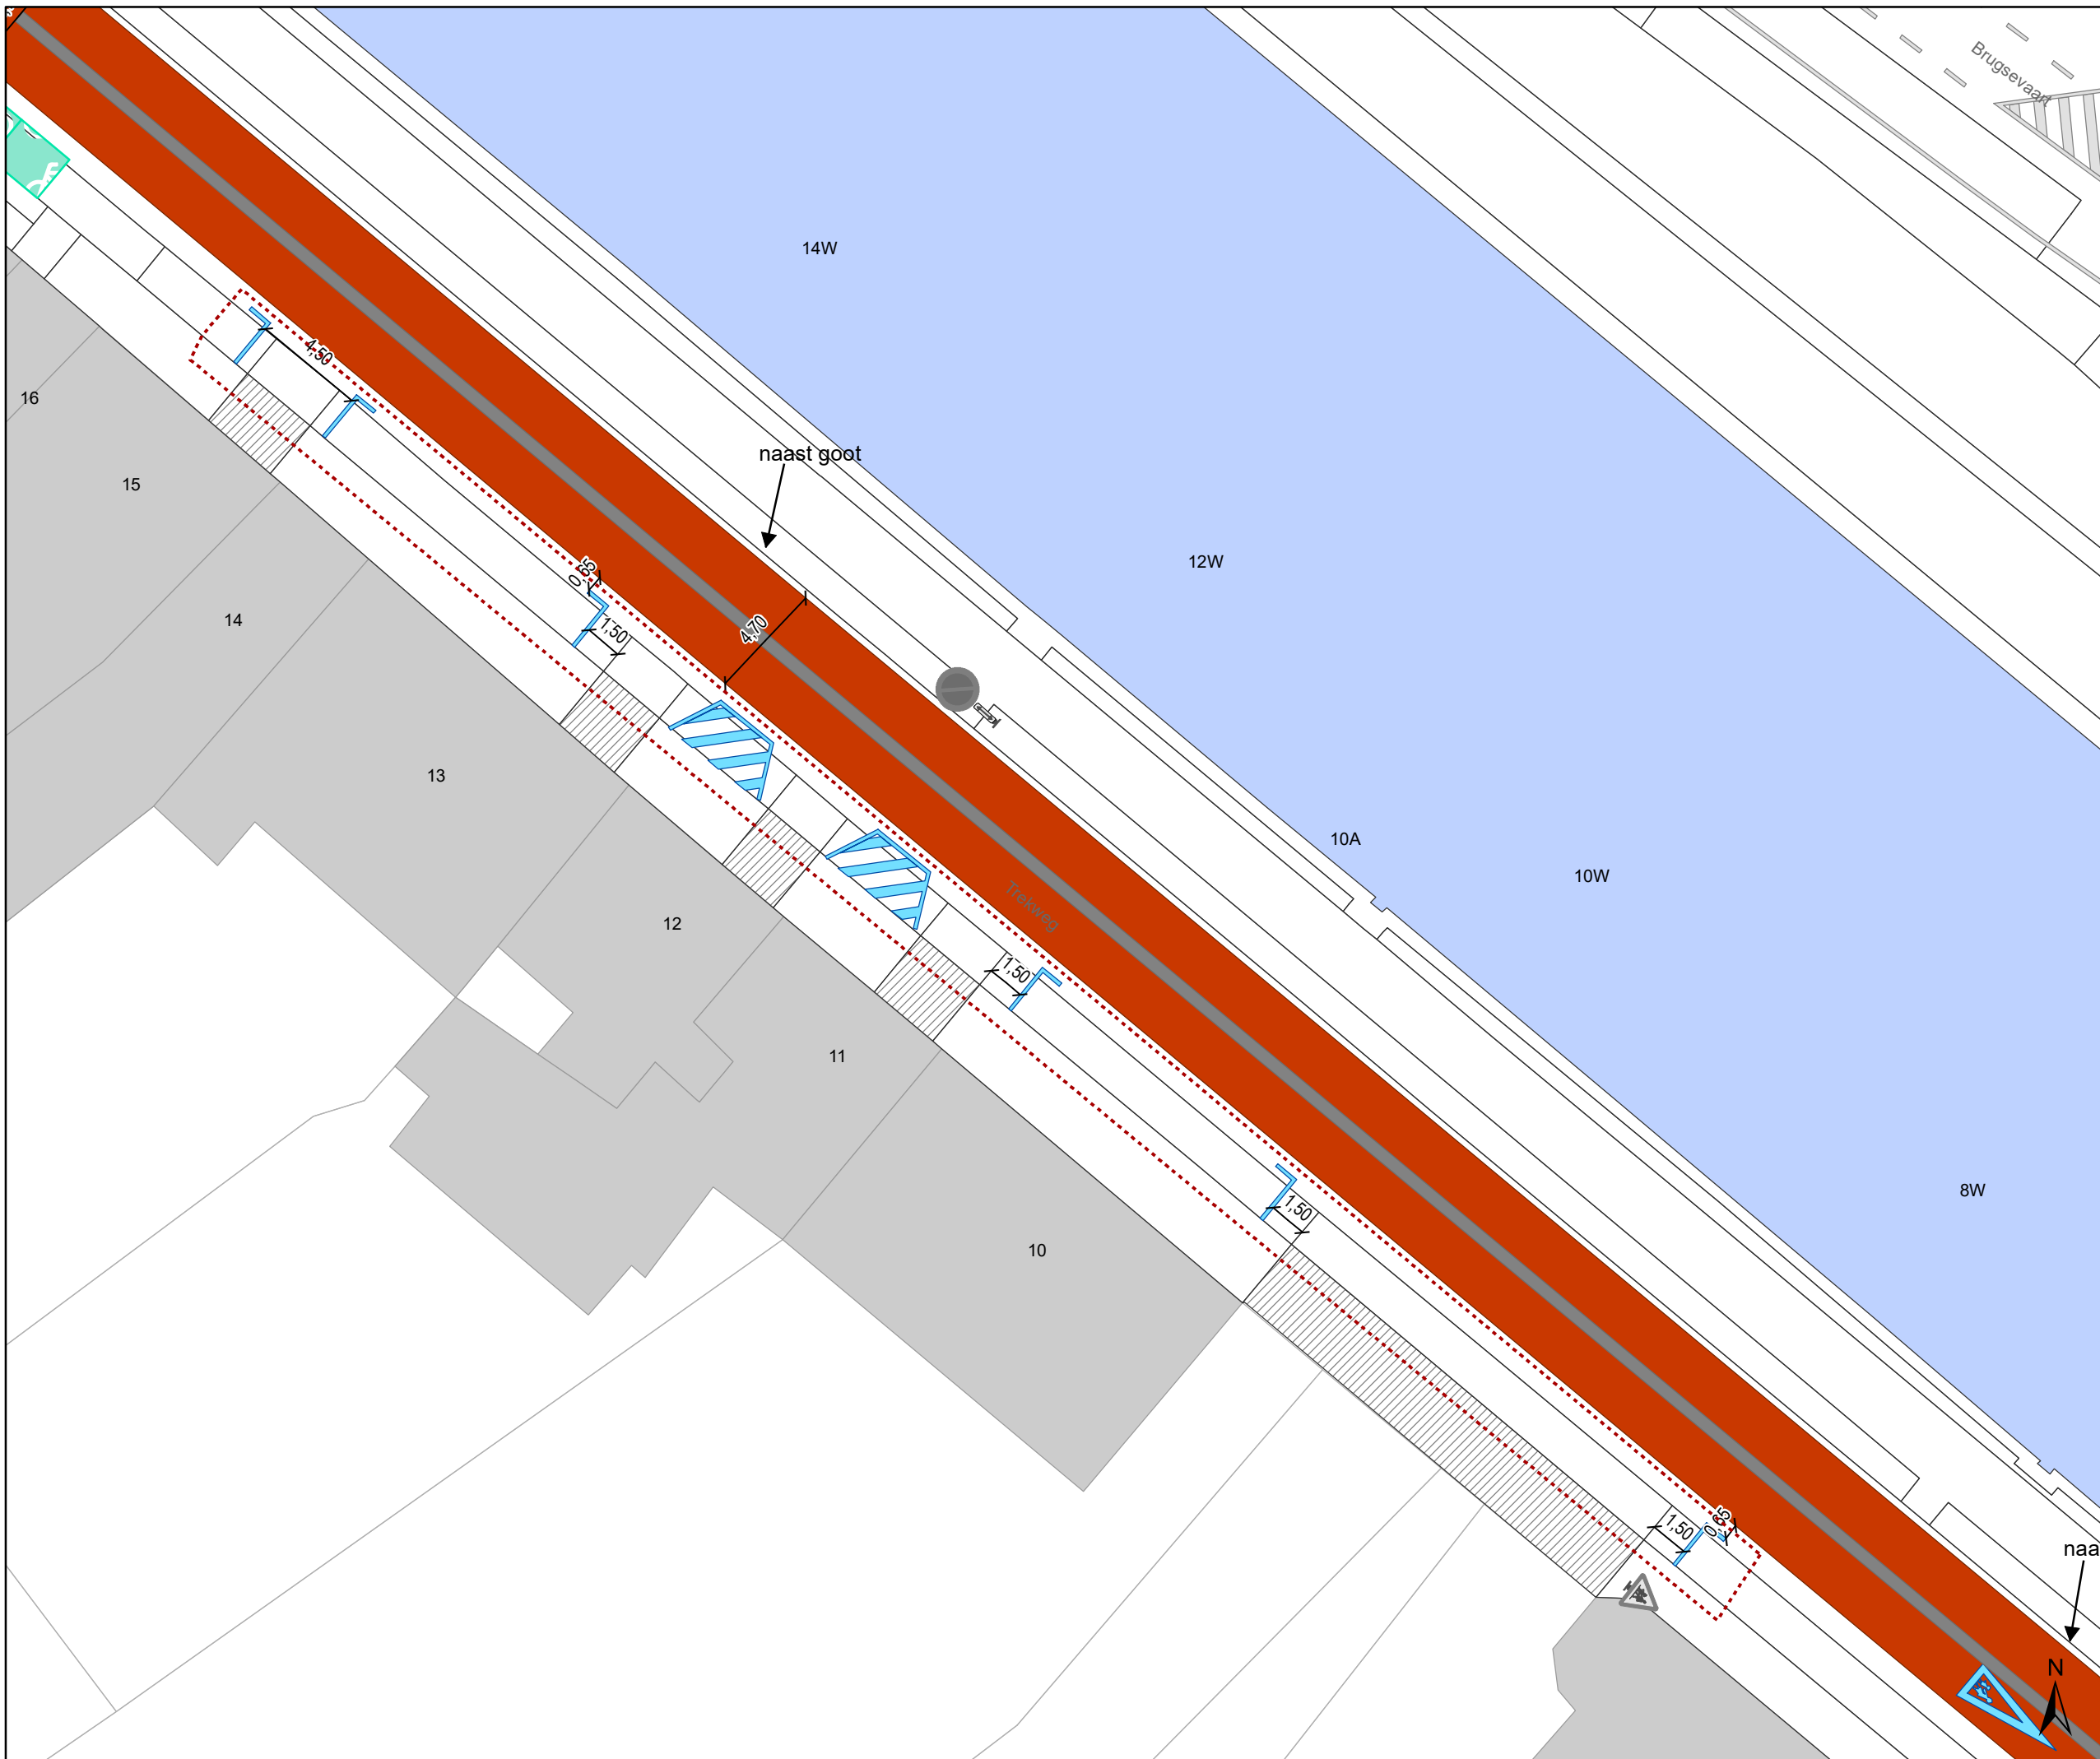

- ### Legende
- Bestaande verkeersborden
 - Geplande verkeersborden
 - Te verwijderen verkeersborden
 - Bestaande wegmarkeringen
 - Geplande wegmarkeringen
- OPGELET! Bestaande wegmarkeringen die verdwijnen door de toplaag moeten opnieuw aangebracht worden**
- Te verwijderen wegmarkeringen
 - MIDDELMARKERING breedte 50cm GRIJS (RAL7043)
- ### Overige
- Ander gepland dossier (in voorbereiding bij MOBBD)
 - uitgevoerde dossier (MOBBD)
 - Ander gepland dossier (ter uitvoering bij DWBW)
- ### Straatmeubilair
- Bestaand paaltje
 - Bestaande fietsenstalling
 - ontharden

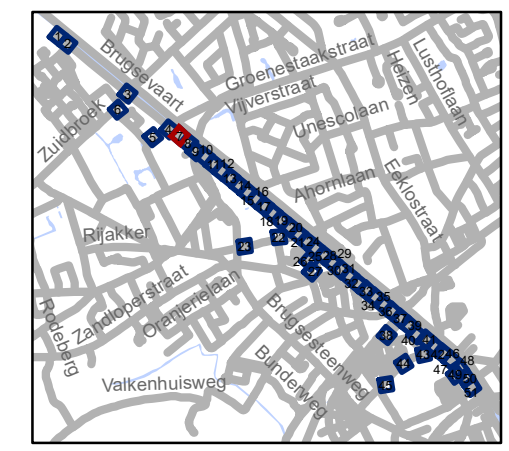


gent: Mobiliteitsbedrijf stad Gent
Verkeerstechnische taken

TOPLAAG

Groendreef - Trekweg

Dossiernummer P-224601

DATUM	SCHAAL	PLAN	P.FORMAAT
23/03/2022	1/250	7/51	A3

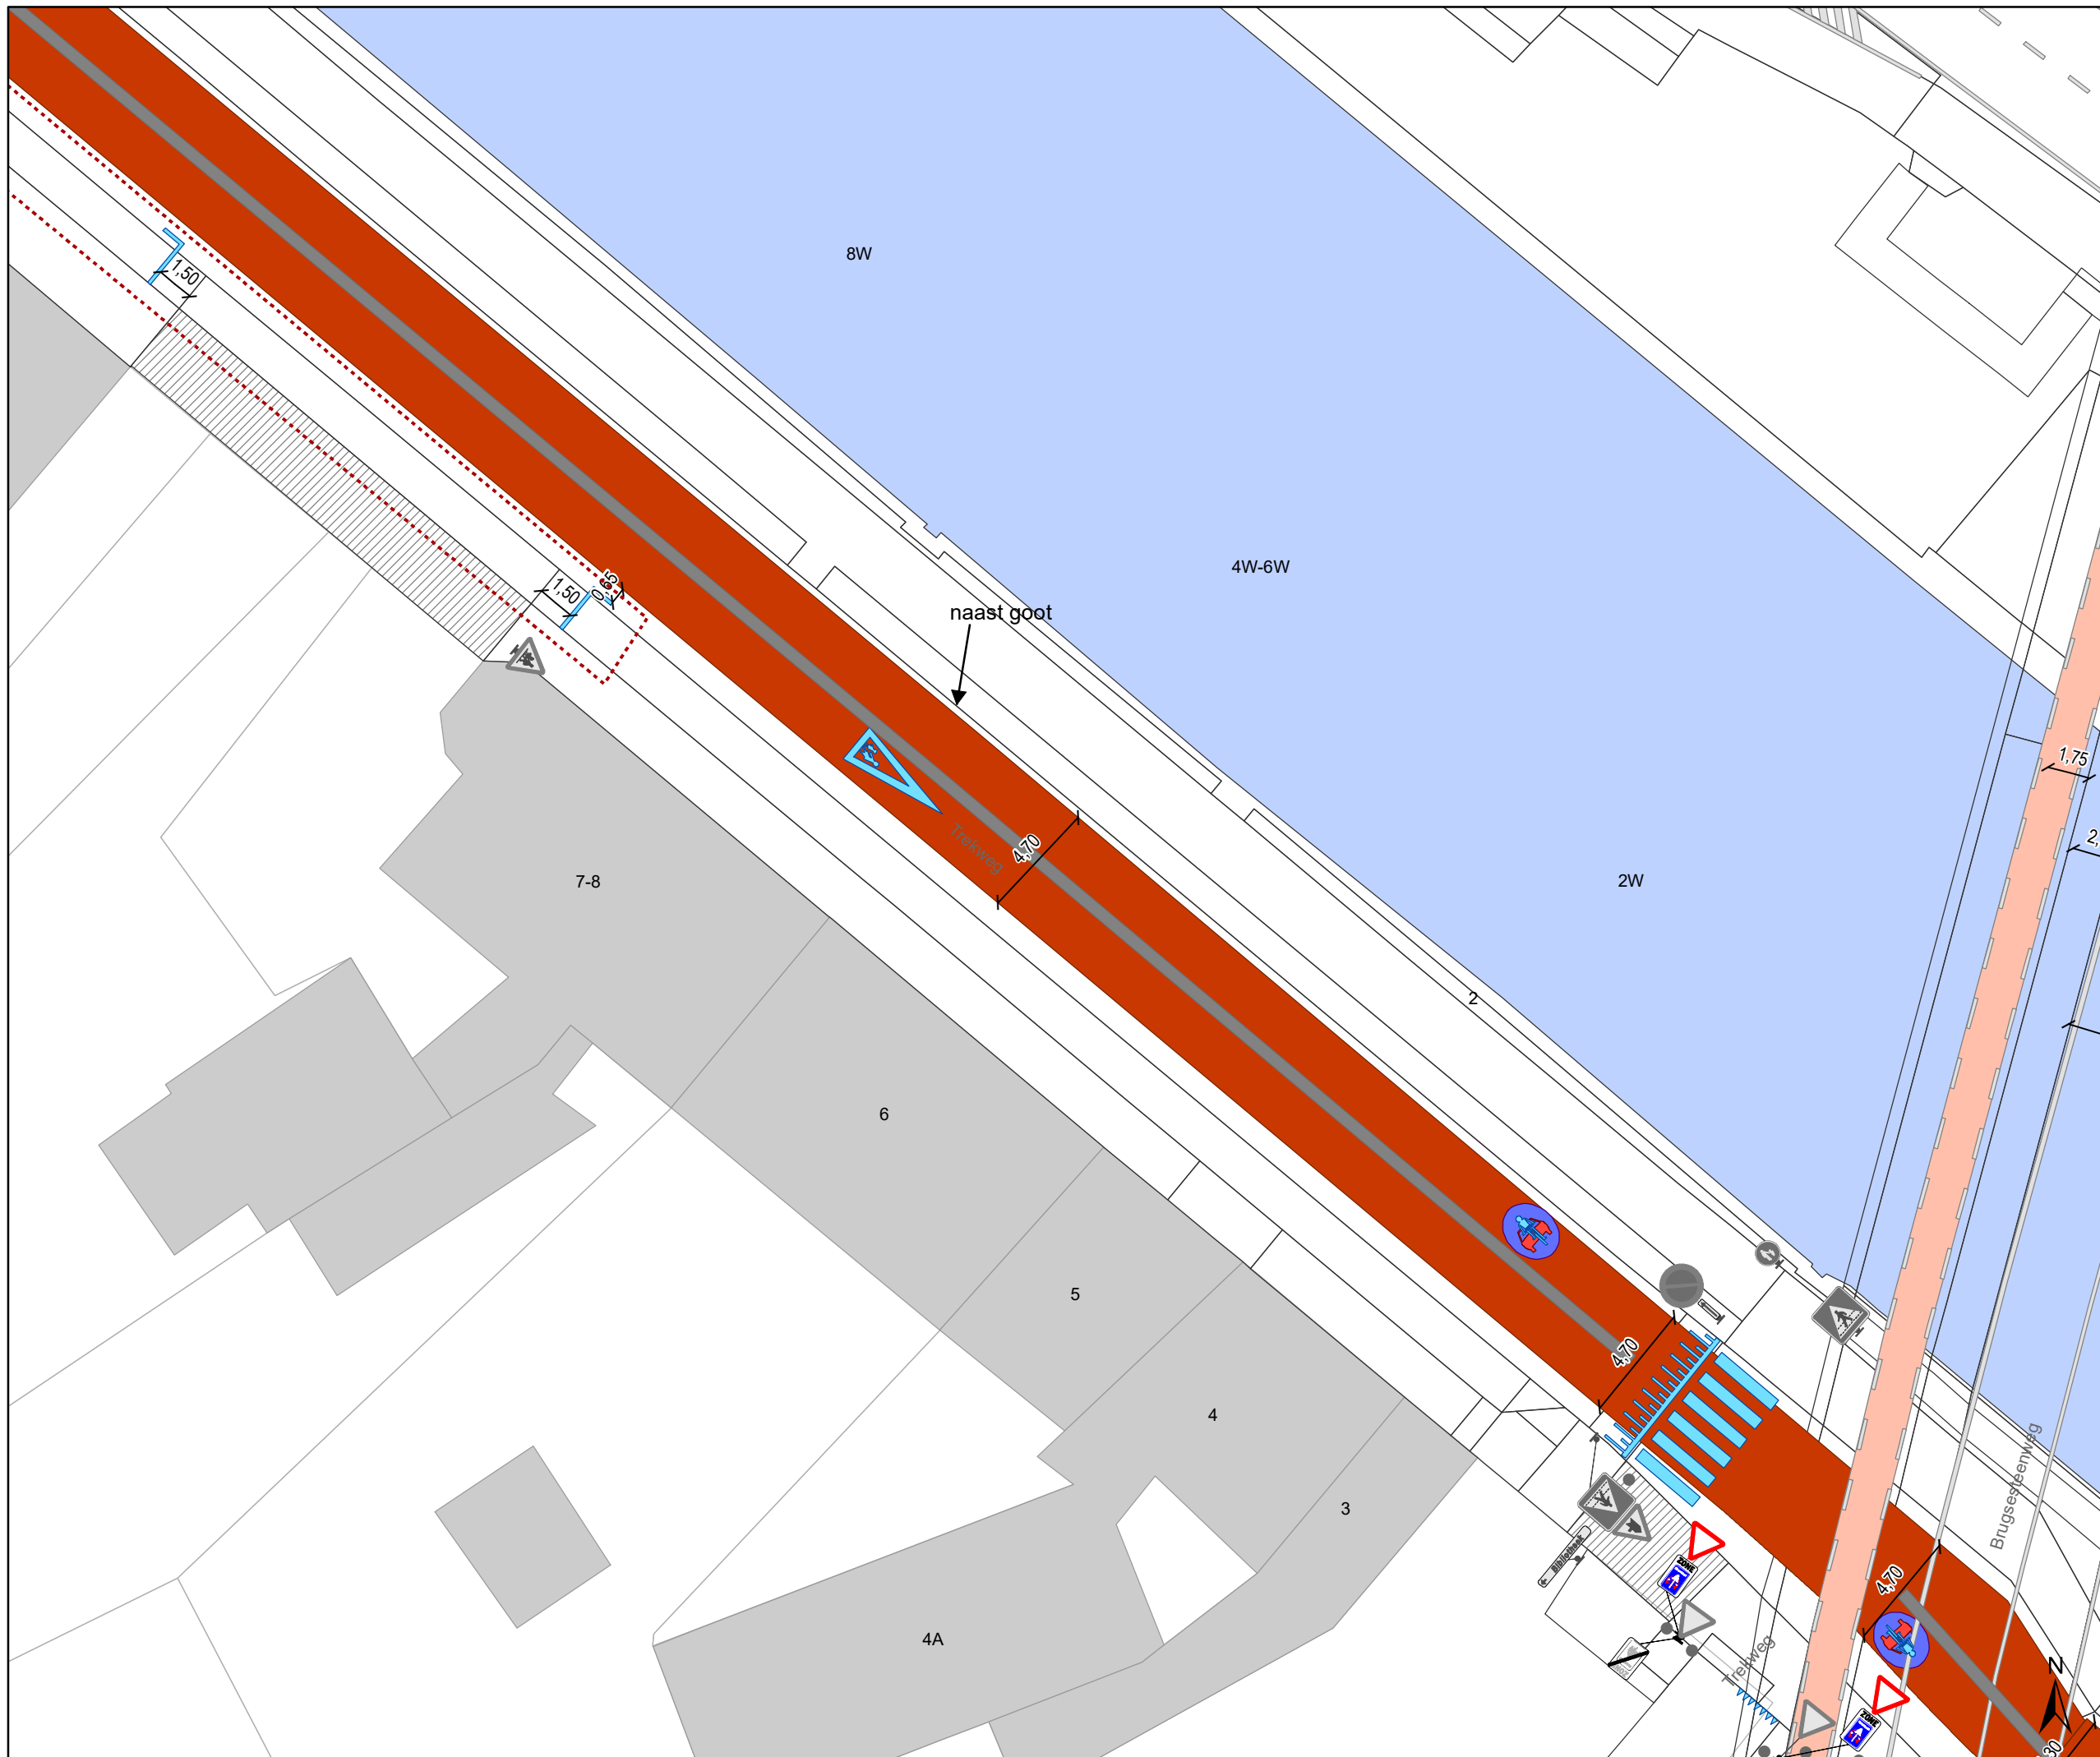

Legende

- Bestaande verkeersborden
- Geplande verkeersborden
- Te verwijderen verkeersborden


- Bestaande wegmarkeringen
- Geplande wegmarkeringen

OPGELET! Bestaande wegmarkeringen die verdwijnen door de toplaag moeten opnieuw aangebracht worden

- Te verwijderen wegmarkeringen
- MIDDENMARKERING breedte 50cm GRIJS (RAL7043)

- Overige**
- Ander gepland dossier (in voorbereiding bij MOBBER)
 - uitgevoerde dossier (MOBBER)
 - Ander gepland dossier (ter uitvoering bij DWBW)

- Straatmeubilair**
- Bestaand paaltje
 - Bestaande fietsenstalling
 - ontharden

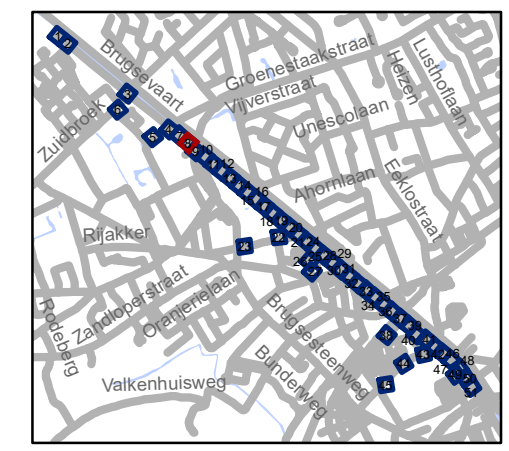


gent: Mobiliteitsbedrijf stad Gent
Verkeerstechnische taken

TOPLAAG
Groendreef - Trekweg

Dossiernummer P-224601

DATUM	SCHAAL	PLAN	P.FORMAAT
23/03/2022	1/250	8/51	A3

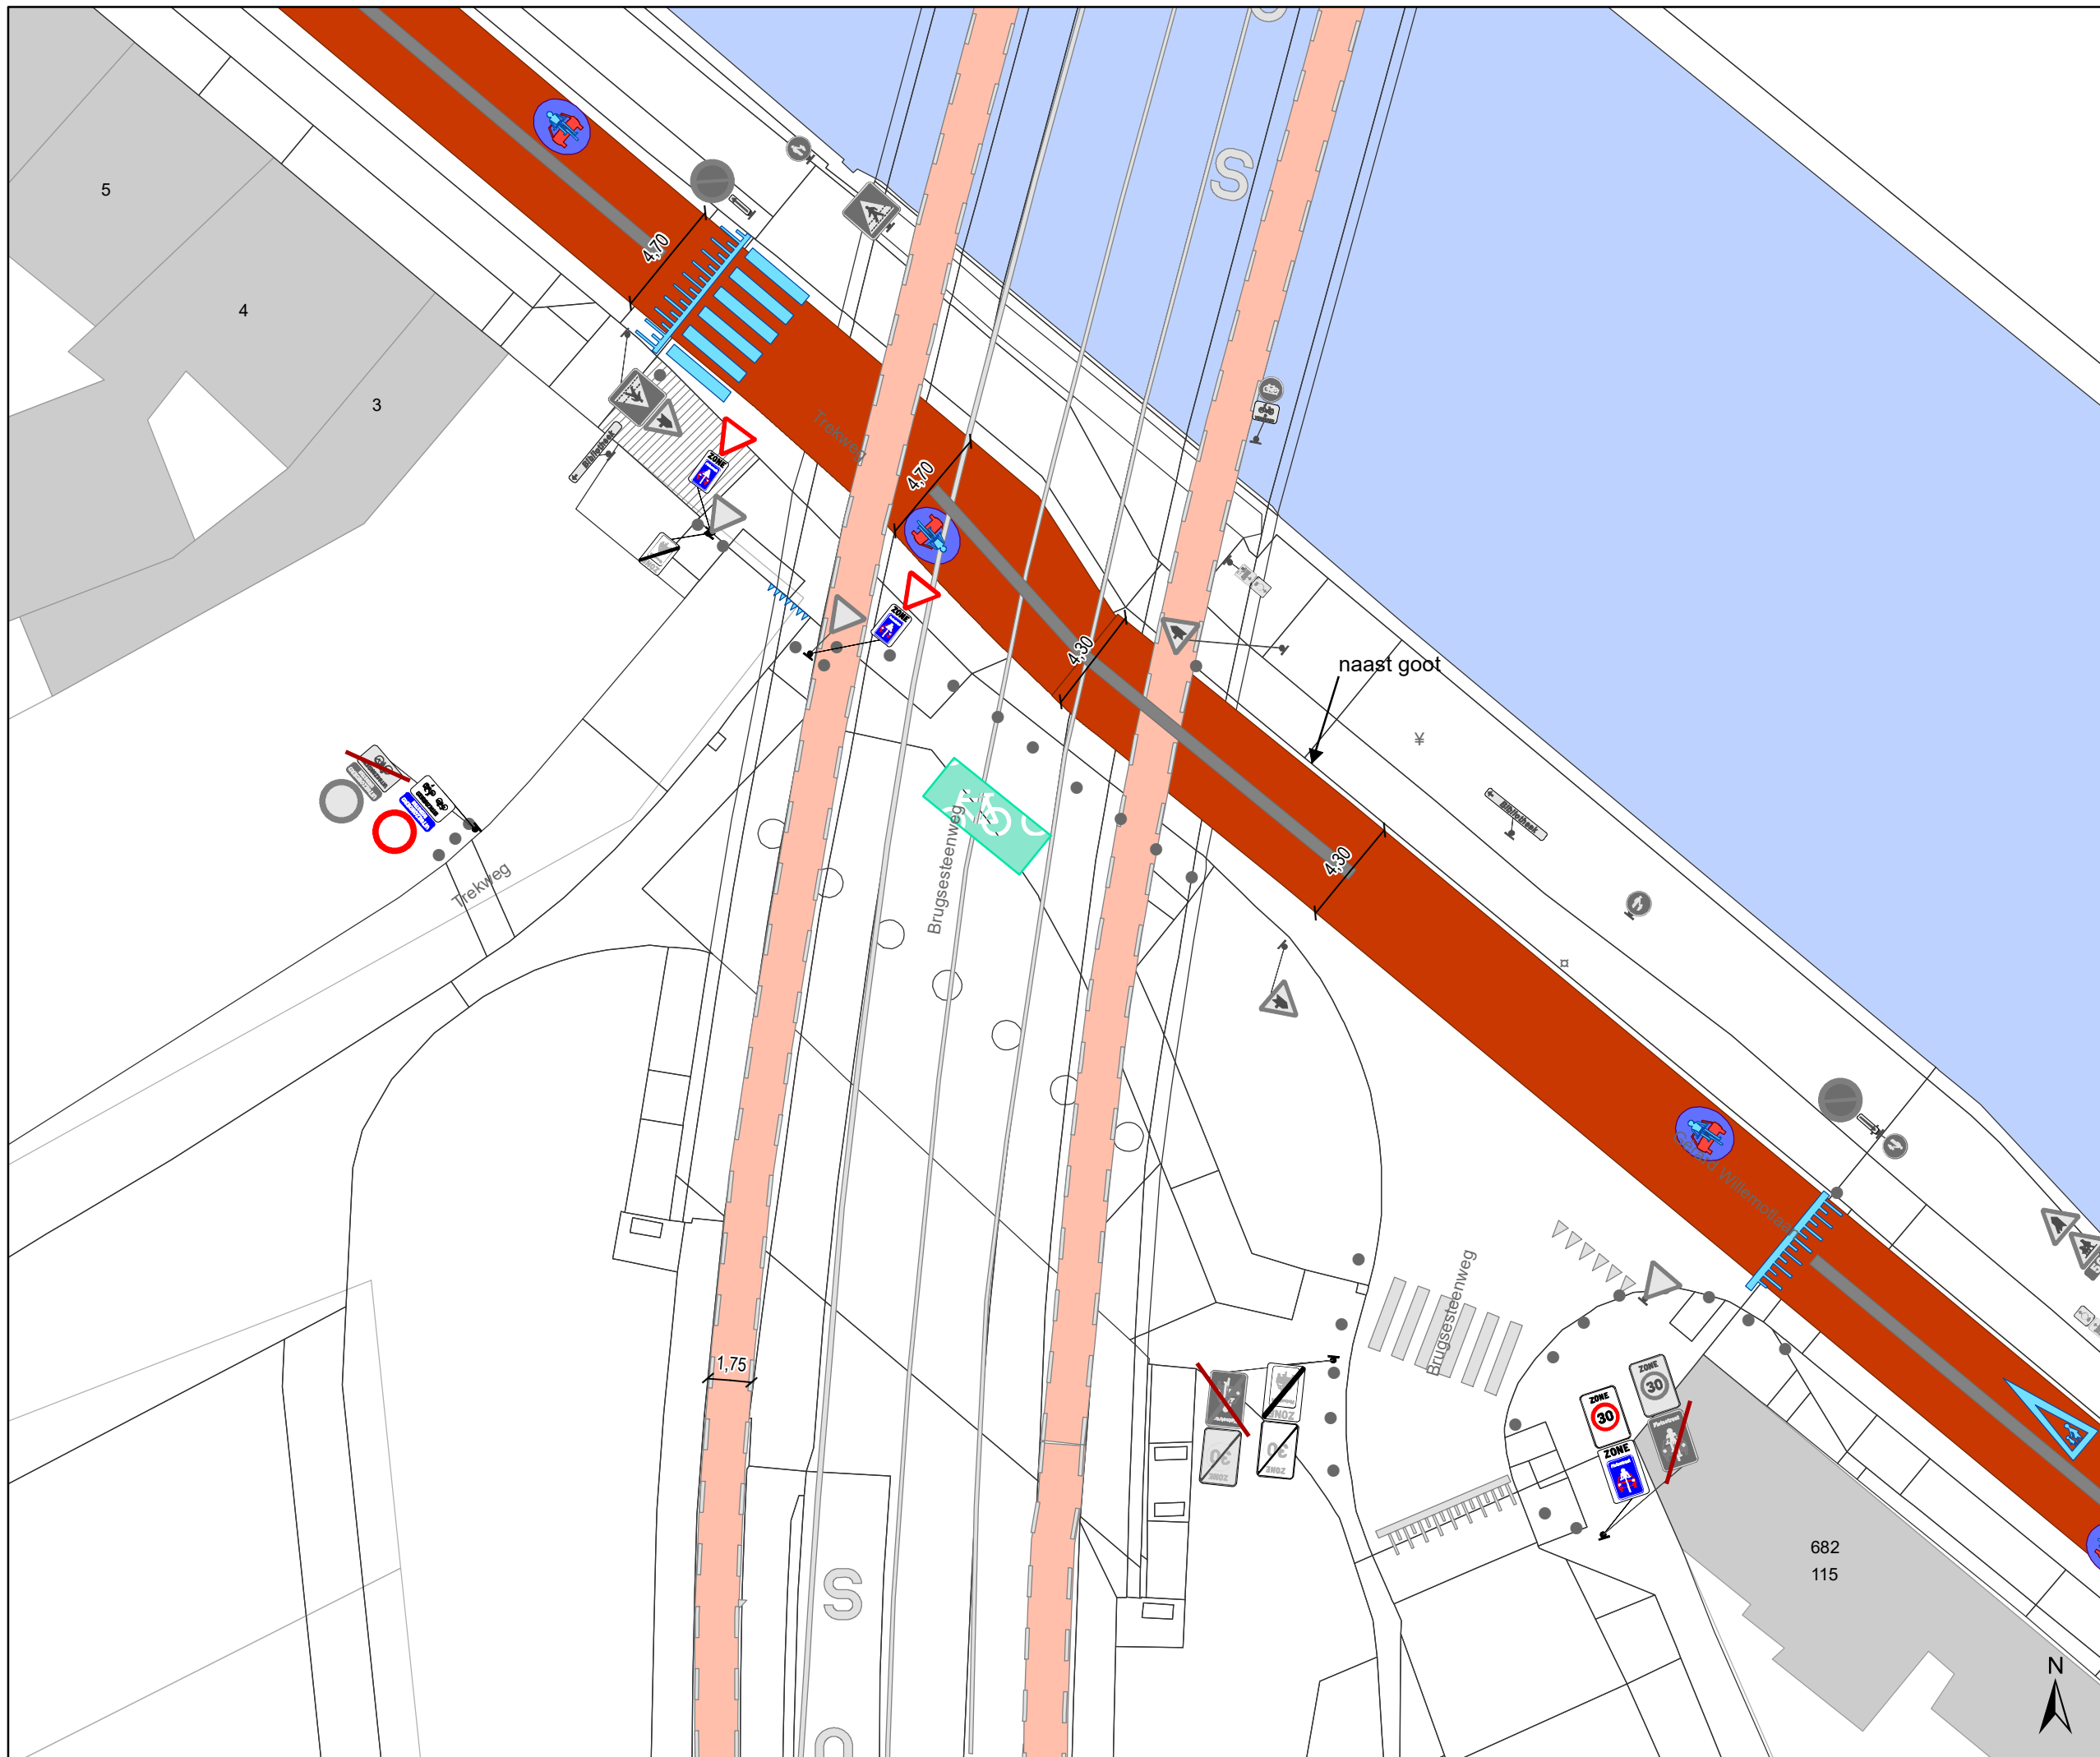

Legende

- Bestaande verkeersborden
- Geplande verkeersborden
- Te verwijderen verkeersborden
- Bestaande wegmarkeringen
- Geplande wegmarkeringen

OPGELET! Bestaande wegmarkeringen die verdwijnen door de toplaag moeten opnieuw aangebracht worden


- Te verwijderen wegmarkeringen
- MIDDENMARKERING breedte 50cm GRIJS (RAL7043)

Overige

- Ander gepland dossier (in voorbereiding bij MOBBD)
- uitgevoerde dossier (MOBBD)
- Ander gepland dossier (ter uitvoering bij DWBW)

Straatmeubilair

- Bestaand paaltje
- Bestaande fietsenstalling
- ontharden

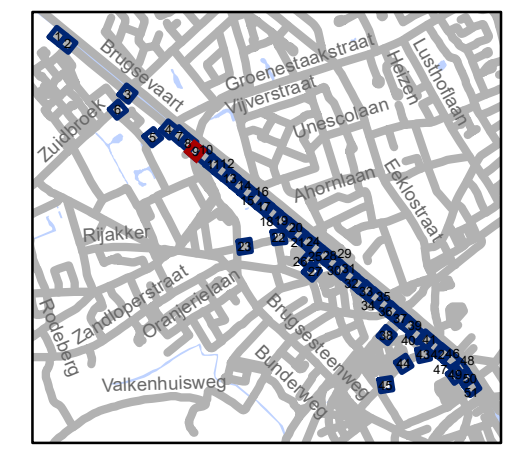


gent: Mobiliteitsbedrijf stad Gent
Verkeerstechnische taken




TOPLAAG
Groendreef - Trekweg

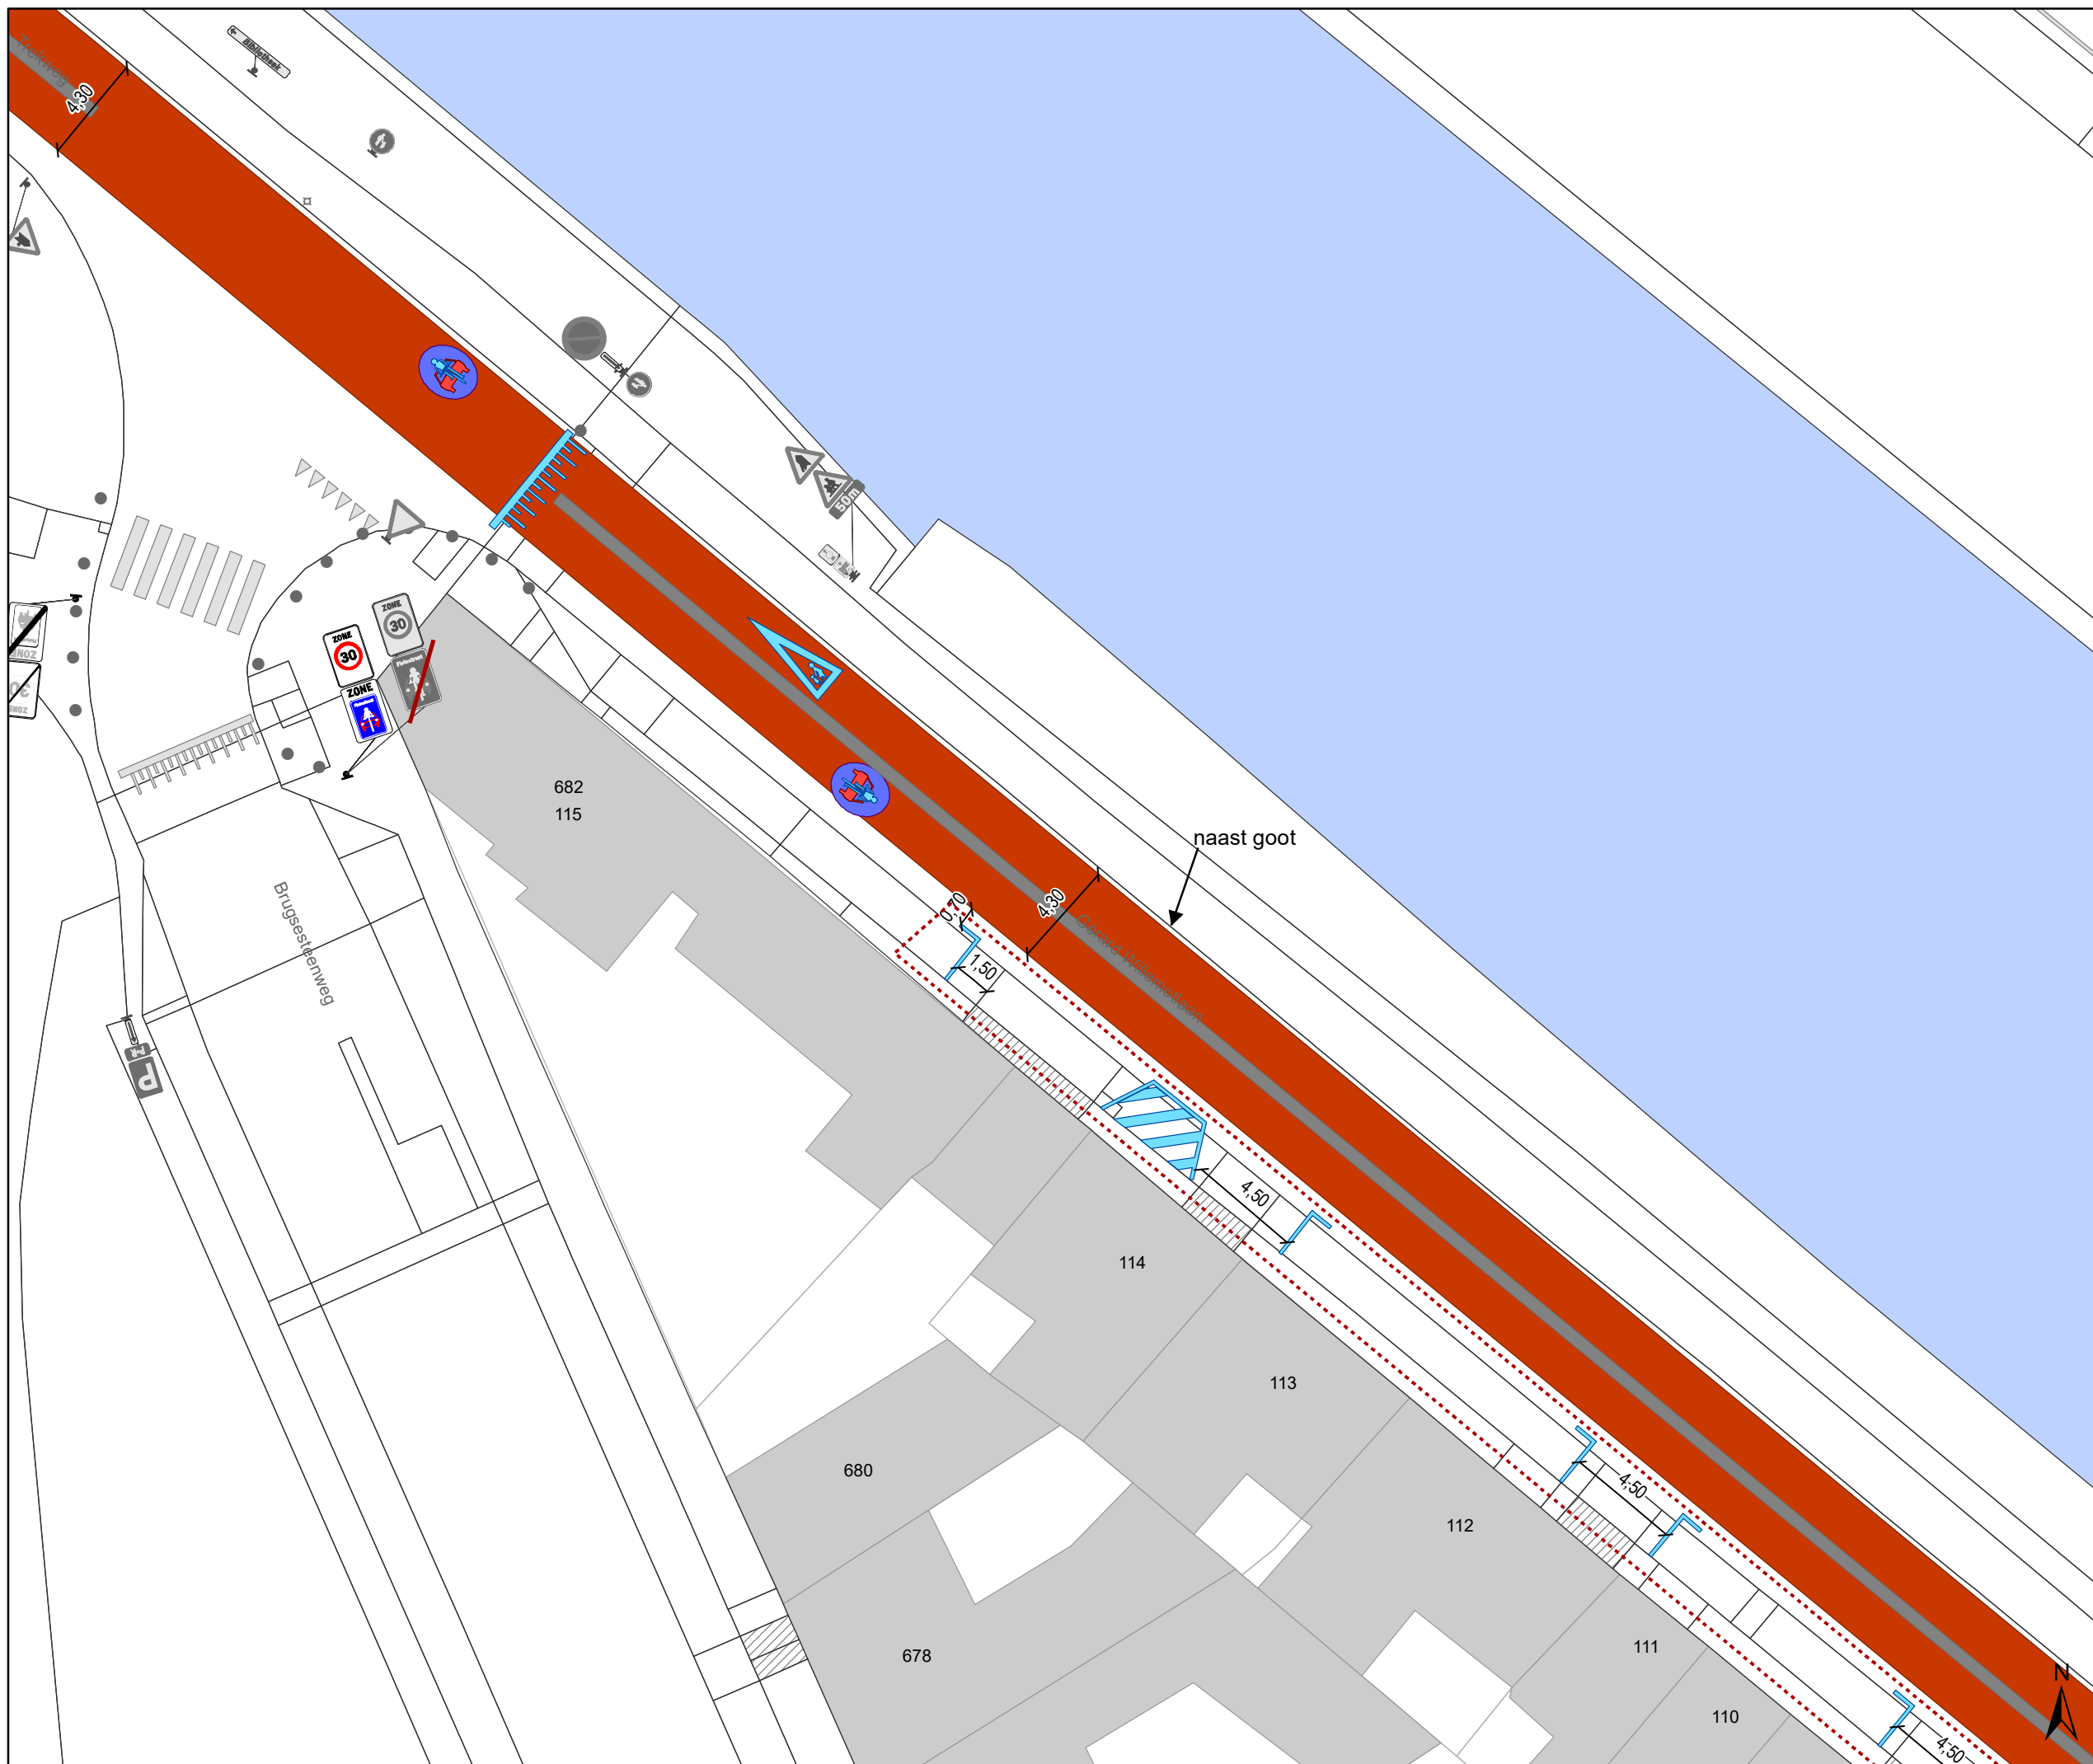

Dossiernummer P-224601

DATUM	SCHAAL	PLAN	P FORMAAT
23/03/2022	1/250	9/51	A3





Legende




-  Bestaande verkeersborden
-  Geplande verkeersborden
-  Te verwijderen verkeersborden

-  Bestaande wegmarkeringen
-  Geplande wegmarkeringen




OPGELET! Bestaande wegmarkeringen die verdwijnen door de toplaag moeten opnieuw aangebracht worden


-  Te verwijderen wegmarkeringen
-  MIDDENMARKERING breedte 50cm GRIJS (RAL7043)

Overige

-  Ander gepland dossier (in voorbereiding bij MOBBD)
-  uitgevoerde dossier (MOBBD)
-  Ander gepland dossier (ter uitvoering bij DWBW)

Straatmeubilair

-  Bestaand paaltje
-  Bestaande fietsenstalling
-  ontharden

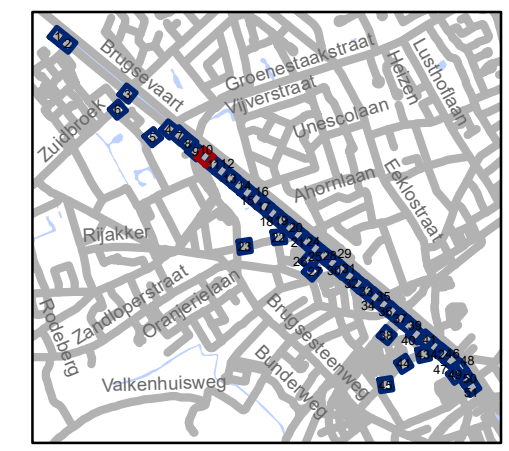

gent: Mobiliteitsbedrijf stad Gent
Verkeerstechnische taken

TOPLAAG Groendreef - Trekweg

Dossiernummer P-224601



DATUM	SCHAAL	PLAN	P FORMAAT
23/03/2022	1/250	10/51	A3






Legende

-  Bestaande verkeersborden
-  Geplande verkeersborden
-  Te verwijderen verkeersborden
-  Bestaande wegmarkeringen
-  Geplande wegmarkeringen




OPGELET! Bestaande wegmarkeringen die verdwijnen door de toplaag moeten opnieuw aangebracht worden


-  Te verwijderen wegmarkeringen
-  MIDDENMARKERING breedte 50cm GRIJS (RAL7043)

Overige

-  Ander gepland dossier (in voorbereiding bij MOBBD)
-  uitgevoerde dossier (MOBBD)
-  Ander gepland dossier (ter uitvoering bij DWBW)

Straatmeubilair

-  Bestaand paaltje
-  Bestaande fietsenstalling
-  ontharden

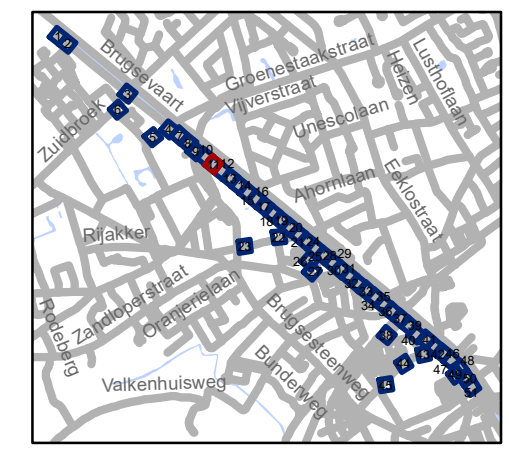


gent: Mobiliteitsbedrijf stad Gent
Verkeerstechnische taken

TOPLAAG
Groendreef - Trekweg

Dossiernummer P-224601

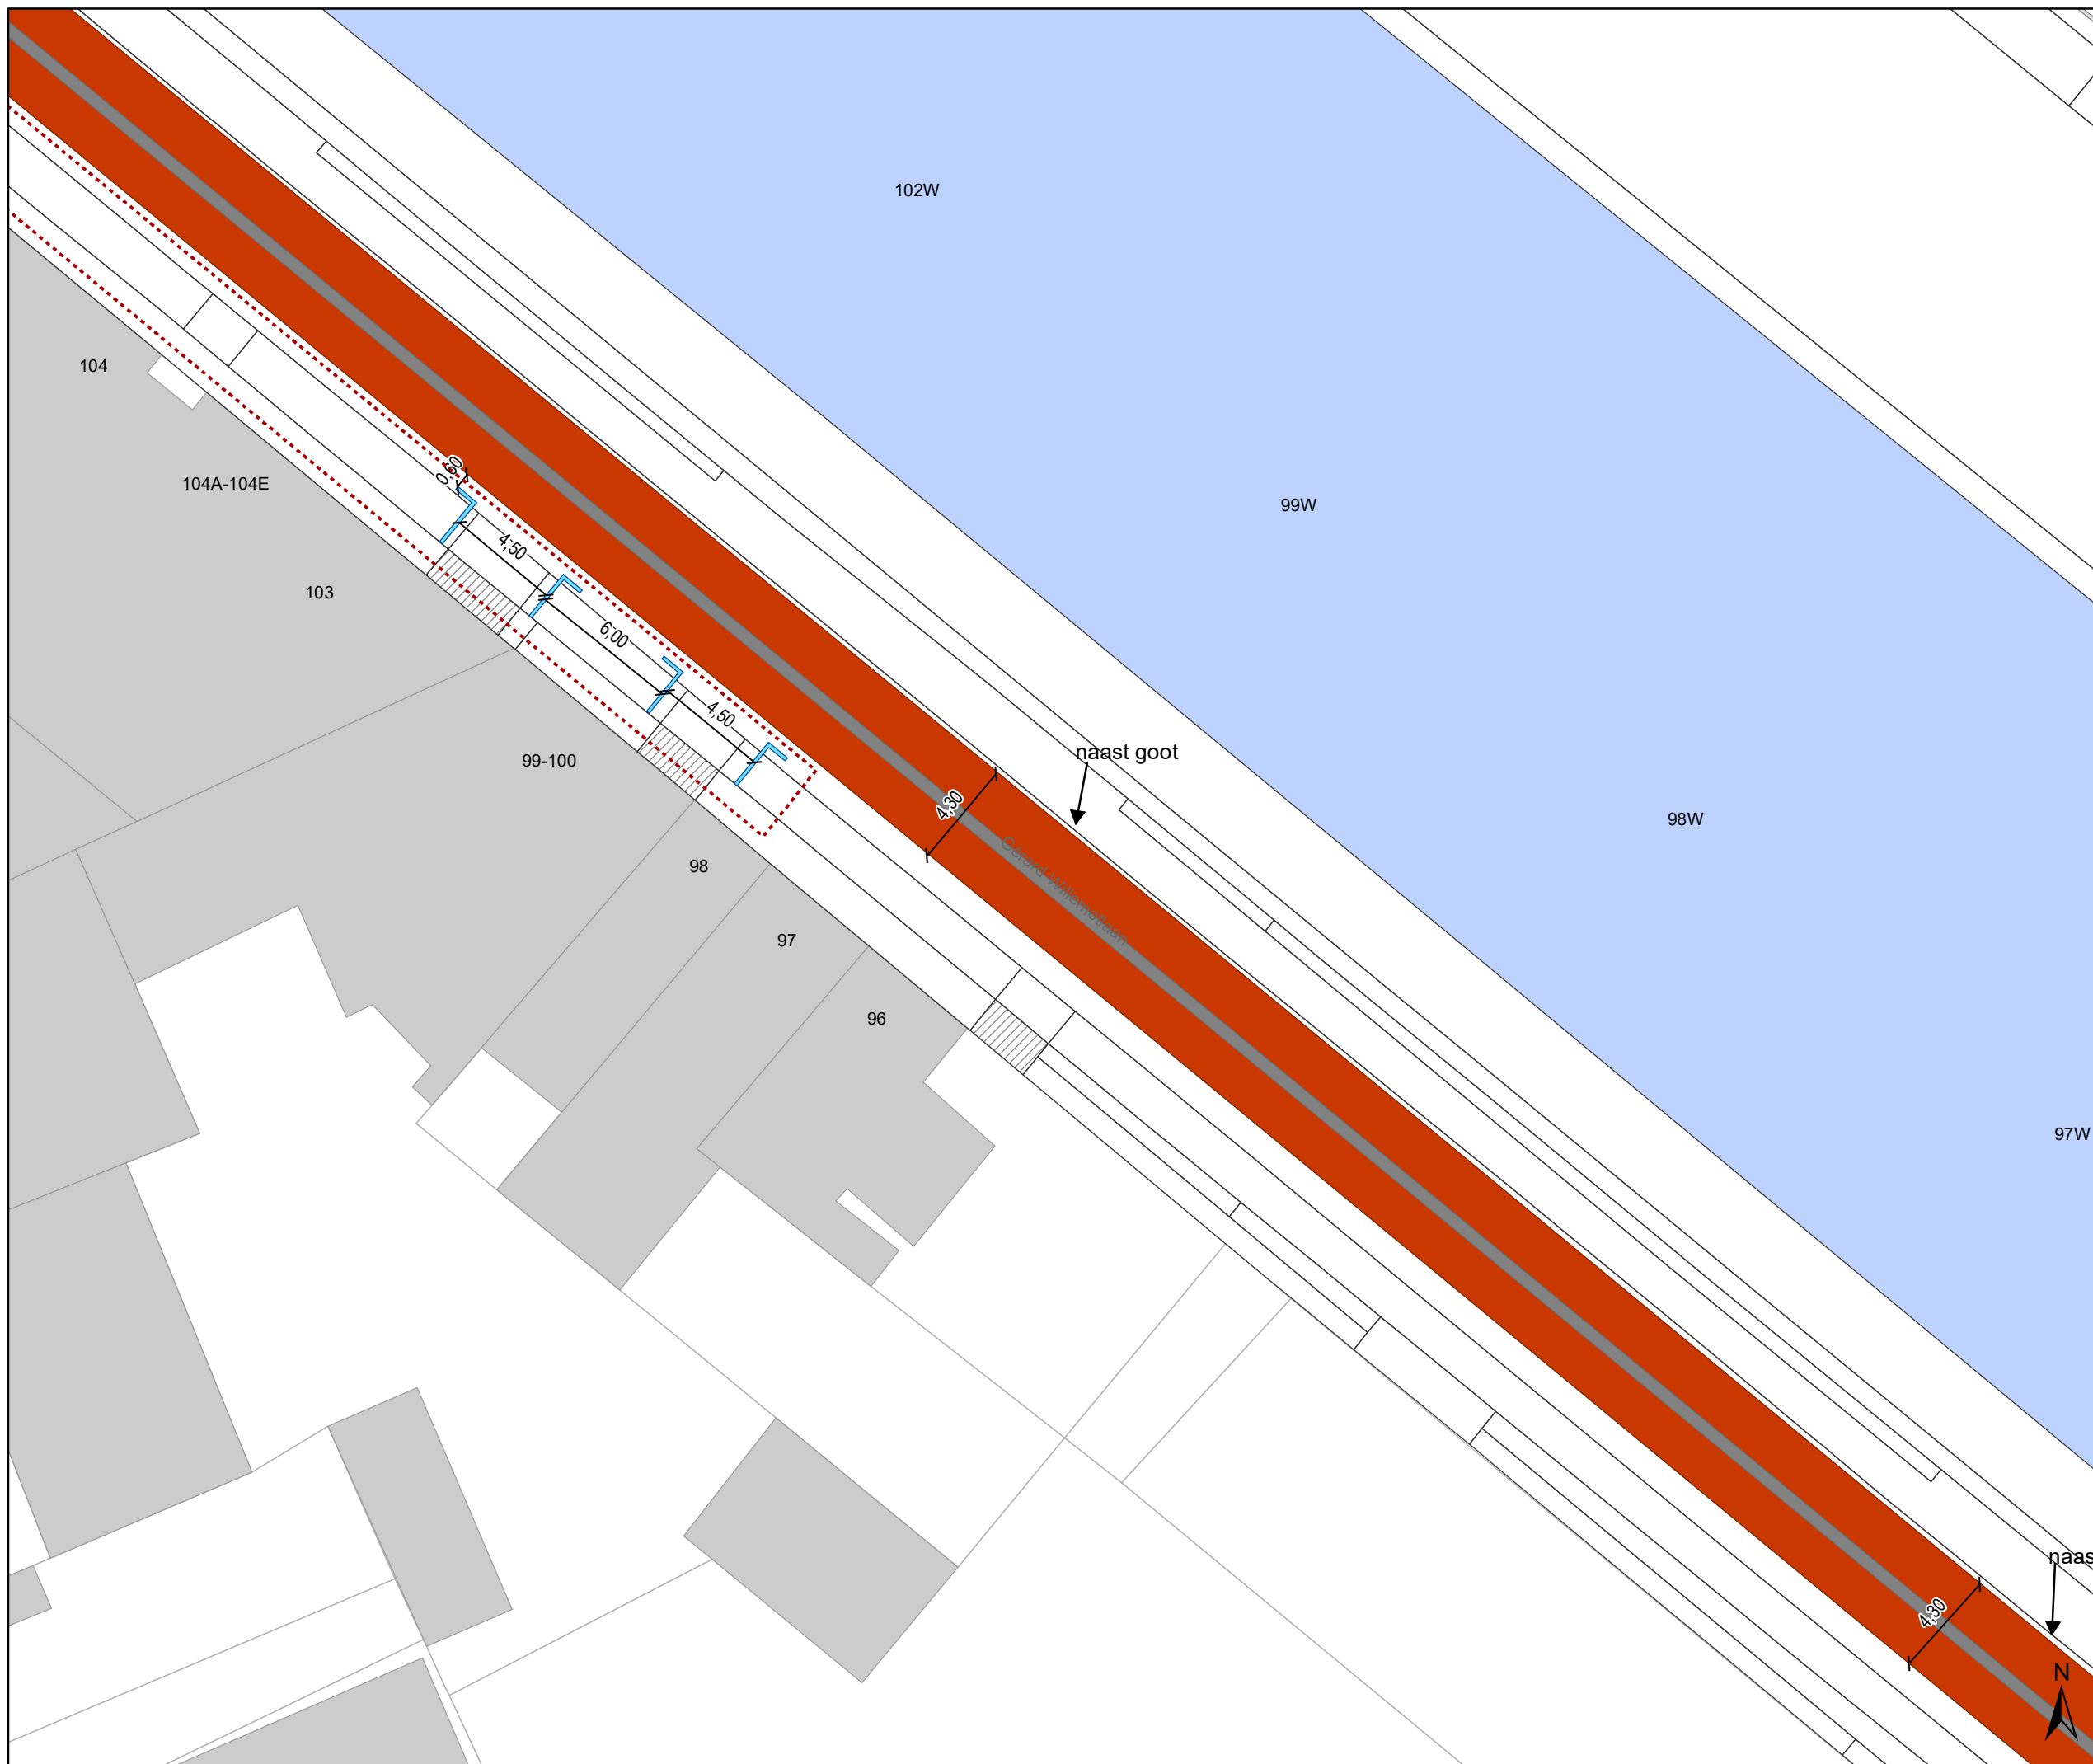

DATUM	SCHAAL	PLAN	P.FORMAAT
23/03/2022	1/250	11/51	A3






Legende

-  Bestaande verkeersborden
-  Geplande verkeersborden
-  Te verwijderen verkeersborden
-  Bestaande wegmarkeringen
-  Geplande wegmarkeringen




OPGELET! Bestaande wegmarkeringen die verdwijnen door de toplaag moeten opnieuw aangebracht worden


-  Te verwijderen wegmarkeringen
-  MIDDENMARKERING breedte 50cm GRIJS (RAL7043)

Overige

-  Ander gepland dossier (in voorbereiding bij MOBBD)
-  uitgevoerde dossier (MOBBD)
-  Ander gepland dossier (ter uitvoering bij DWBW)

Straatmeubilair

-  Bestaand paaltje
-  Bestaande fietsenstalling
-  ontharden

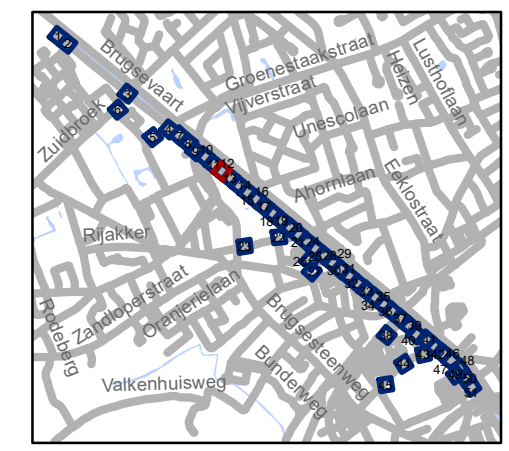

gent: Mobiliteitsbedrijf stad Gent
Verkeerstechnische taken


TOPLAAG Groendreef - Trekweg

Dossiernummer P-224601



DATUM	SCHAAL	PLAN	P.FORMAAT
23/03/2022	1/250	12/51	A3






Legende

-  Bestaande verkeersborden
-  Geplande verkeersborden
-  Te verwijderen verkeersborden
-  Bestaande wegmarkeringen
-  Geplande wegmarkeringen




OPGELET! Bestaande wegmarkeringen die verdwijnen door de toplaag moeten opnieuw aangebracht worden


-  Te verwijderen wegmarkeringen
-  MIDDENMARKERING breedte 50cm GRIJS (RAL7043)

Overige

-  Ander gepland dossier (in voorbereiding bij MOBBD)
-  uitgevoerde dossier (MOBBD)
-  Ander gepland dossier (ter uitvoering bij DWBW)

Straatmeubilair

-  Bestaand paaltje
-  Bestaande fietsenstalling
-  ontharden

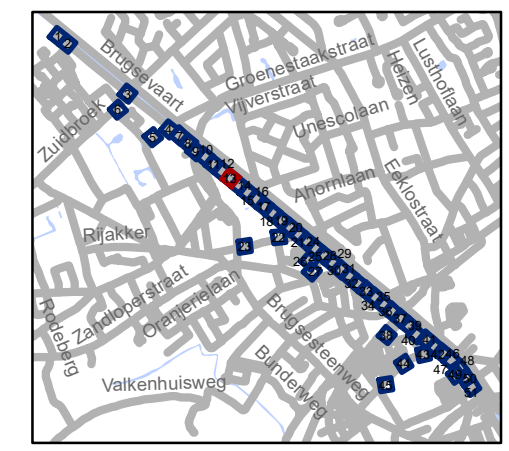


gent: Mobiliteitsbedrijf stad Gent
Verkeerstechnische taken





TOPLAAG Groendreef - Trekweg

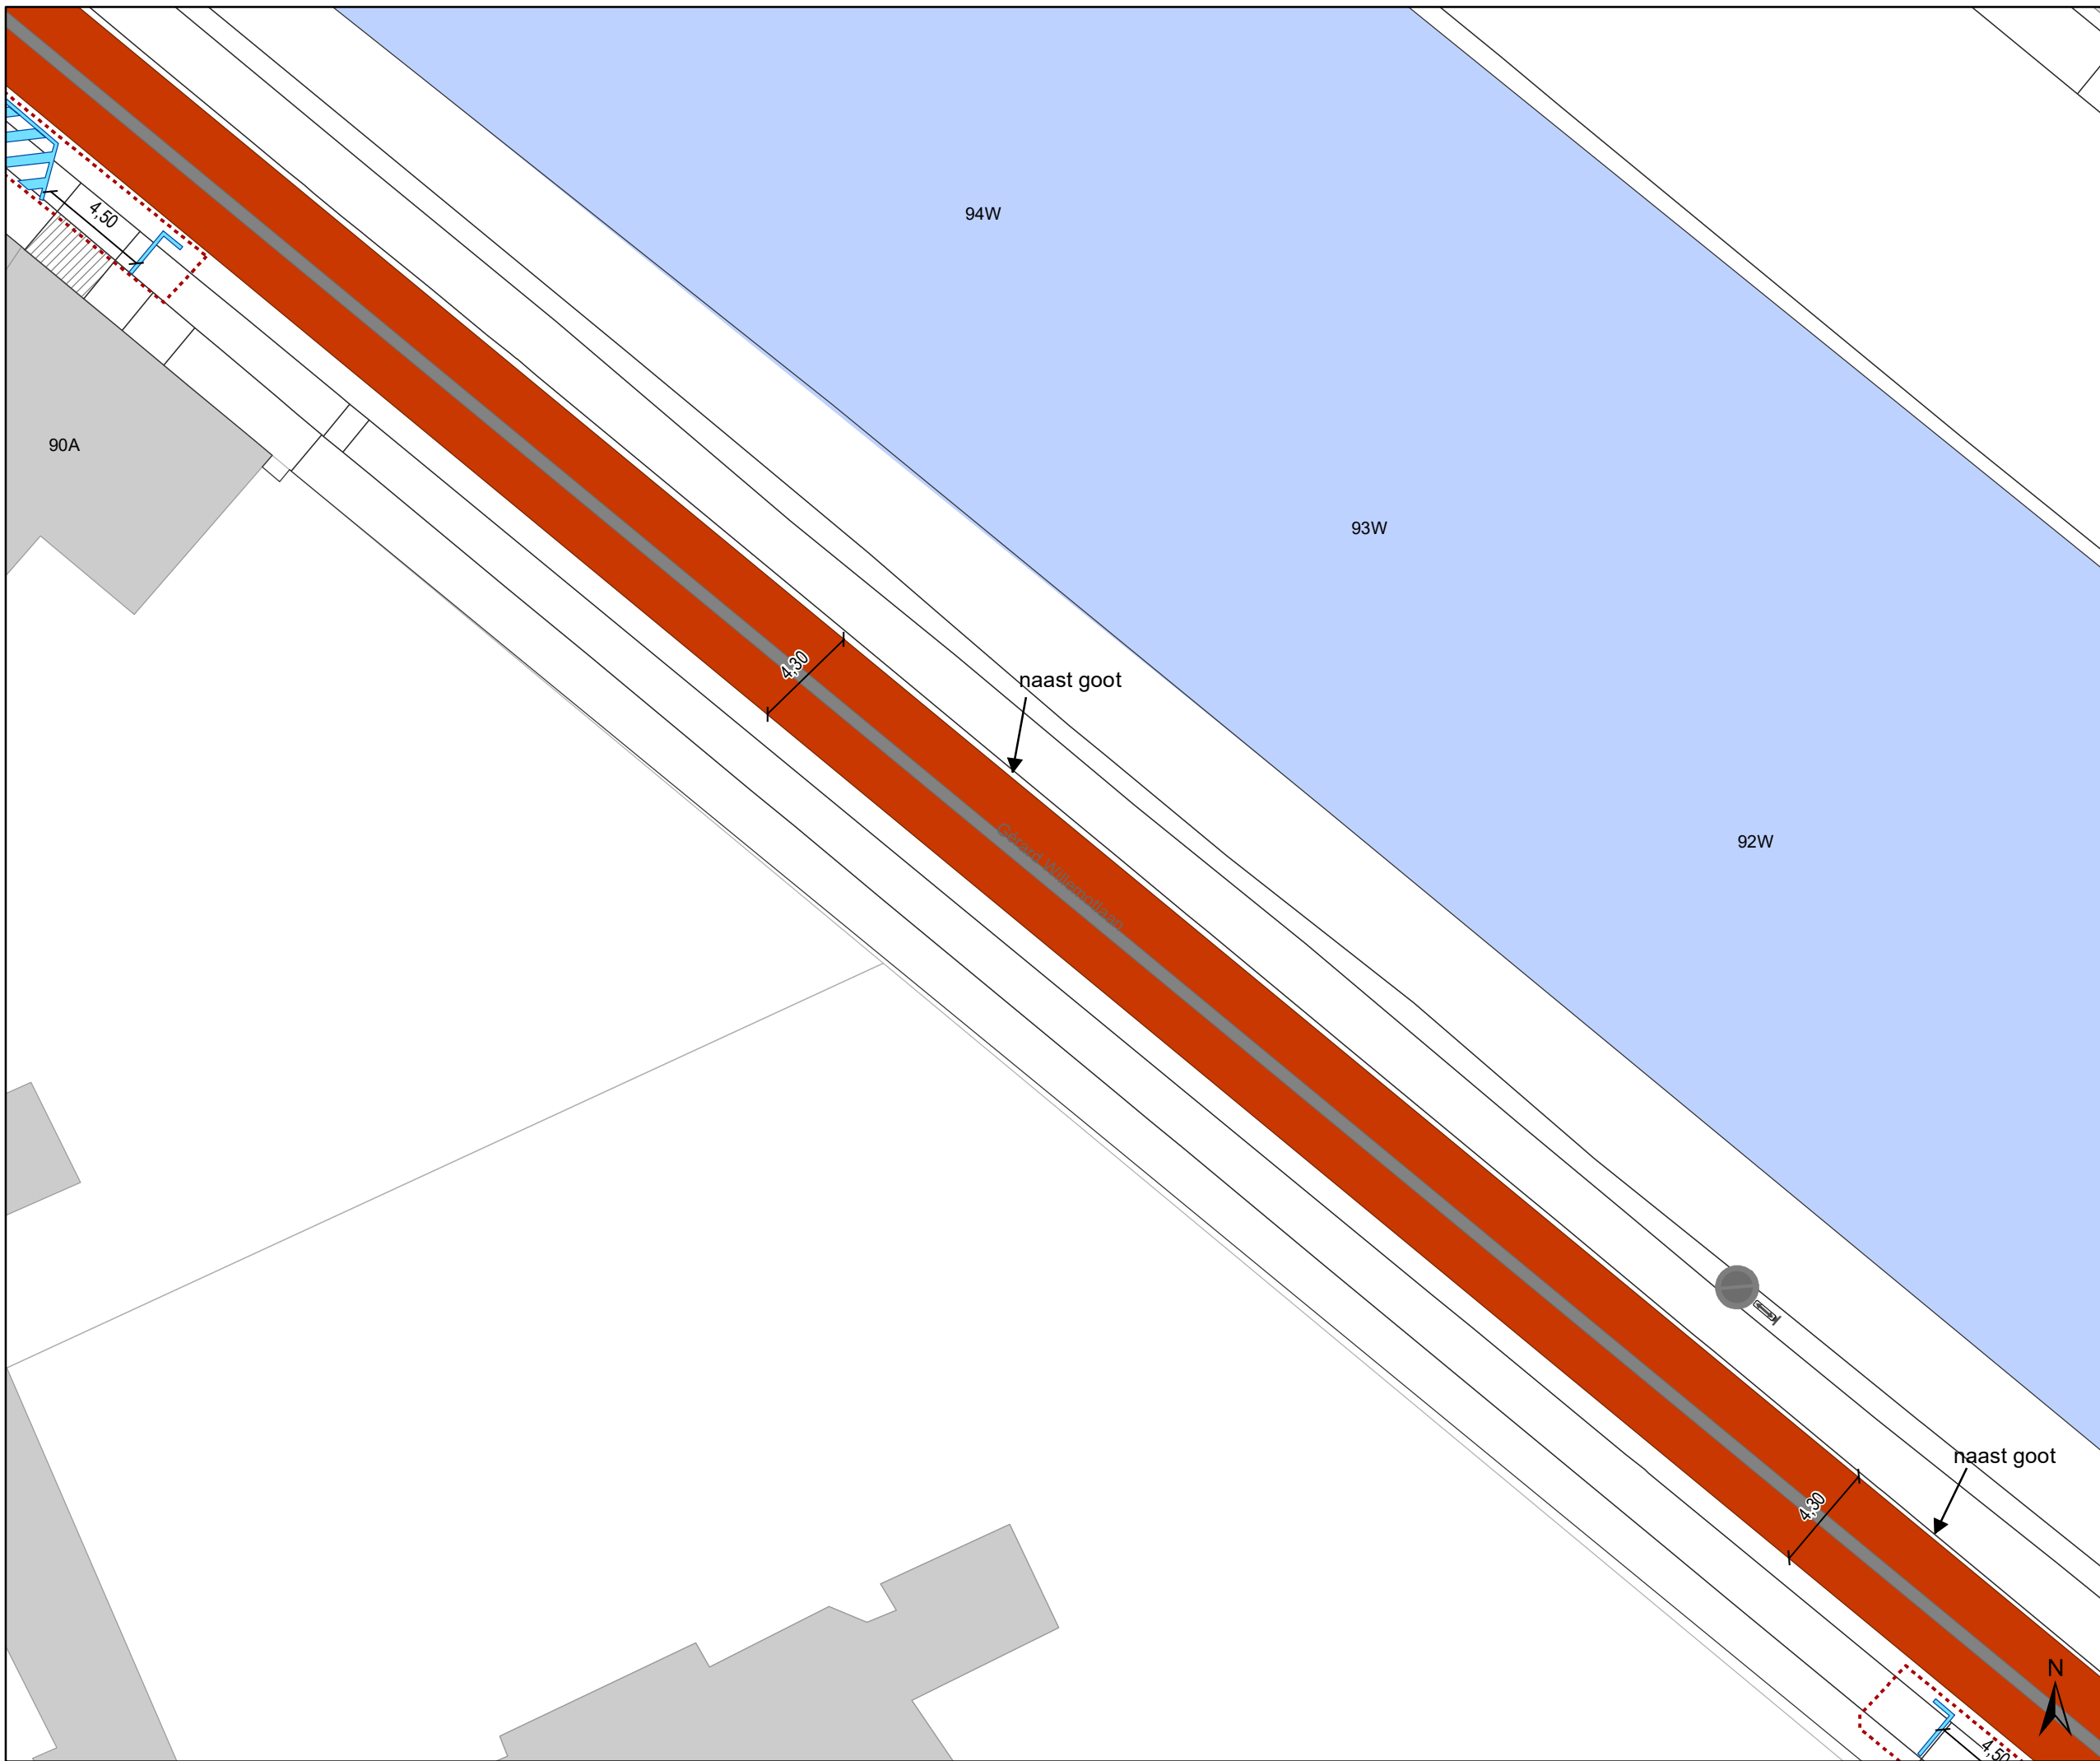

Dossiernummer P-224601

DATUM	SCHAAL	PLAN	P FORMAAT
23/03/2022	1/250	13/51	A3





Legende




-  Bestaande verkeersborden
-  Geplande verkeersborden
-   Te verwijderen verkeersborden

-  Bestaande wegmarkeringen
-  Geplande wegmarkeringen




OPGELET! Bestaande wegmarkeringen die verdwijnen door de toplaag moeten opnieuw aangebracht worden


-  Te verwijderen wegmarkeringen
-  MIDDENMARKERING breedte 50cm GRIJS (RAL7043)

Overige

-  Ander gepland dossier (in voorbereiding bij MOBBD)
-  uitgevoerde dossier (MOBBD)
-  Ander gepland dossier (ter uitvoering bij DWBW)

Straatmeubilair

-  Bestaand paaltje
-  Bestaande fietsenstalling
-  ontharden

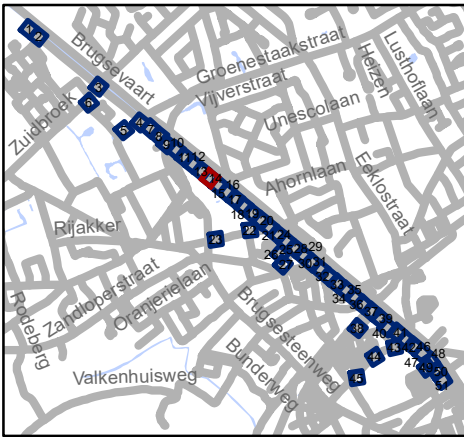


gent: Mobiliteitsbedrijf stad Gent
Verkeerstechnische taken




**TOPLAAG
Groendreef - Trekweg**

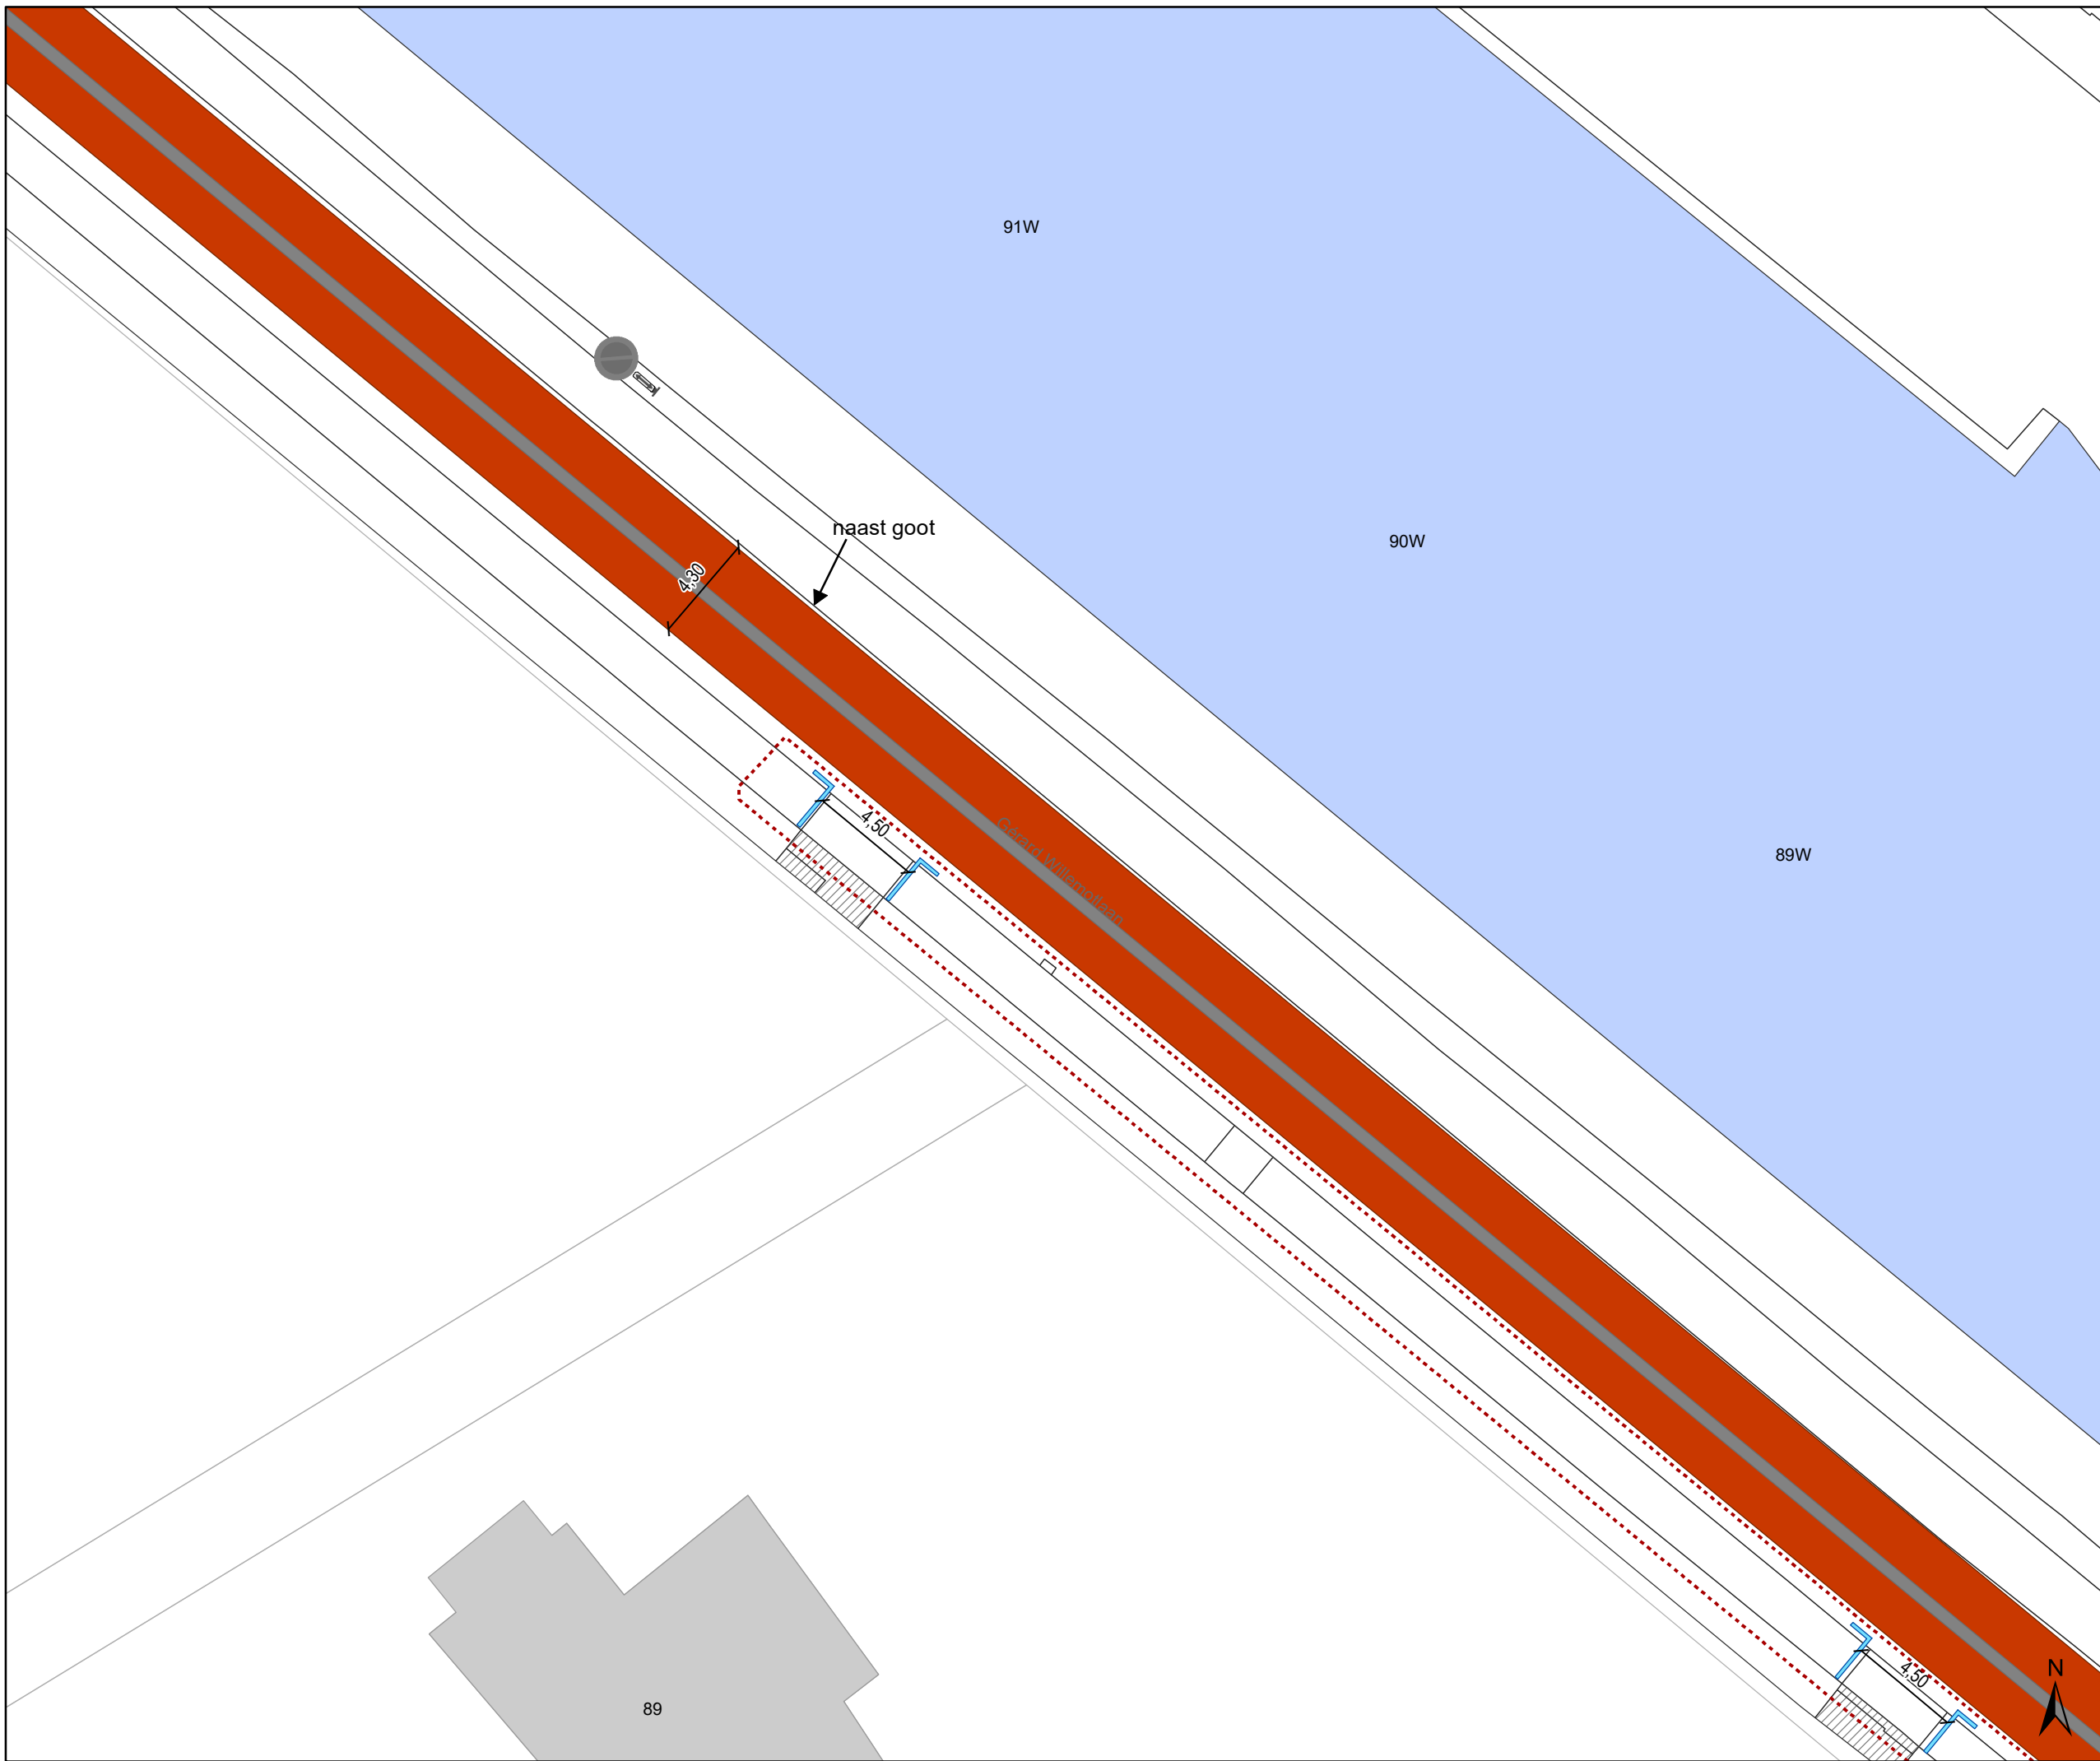

Dossiernummer P-224601

DATUM	SCHAAL	PLAN	P.FORMAAT
23/03/2022	1/250	14/51	A3





Legende




-  Bestaande verkeersborden
-  Geplande verkeersborden
-  Te verwijderen verkeersborden

-  Bestaande wegmarkeringen
-  Geplande wegmarkeringen




OPGELET! Bestaande wegmarkeringen die verdwijnen door de toplaag moeten opnieuw aangebracht worden


-  Te verwijderen wegmarkeringen
-  MIDDENMARKERING breedte 50cm GRIJS (RAL7043)

Overige

-  Ander gepland dossier (in voorbereiding bij MOBBD)
-  uitgevoerde dossier (MOBBD)
-  Ander gepland dossier (ter uitvoering bij DWBW)

Straatmeubilair

-  Bestaand paaltje
-  Bestaande fietsenstalling
-  ontharden

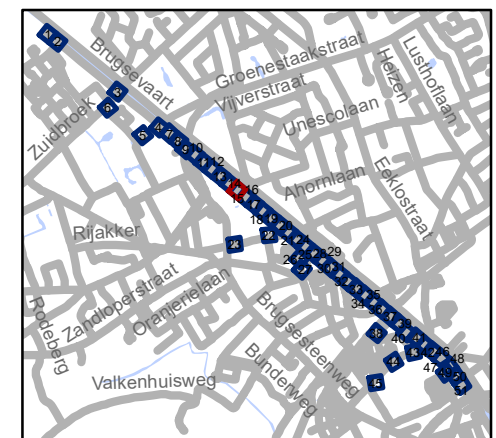


gent: Mobiliteitsbedrijf stad Gent
Verkeerstechnische taken

TOPLAAG Groendreef - Trekweg

Dossiernummer P-224601

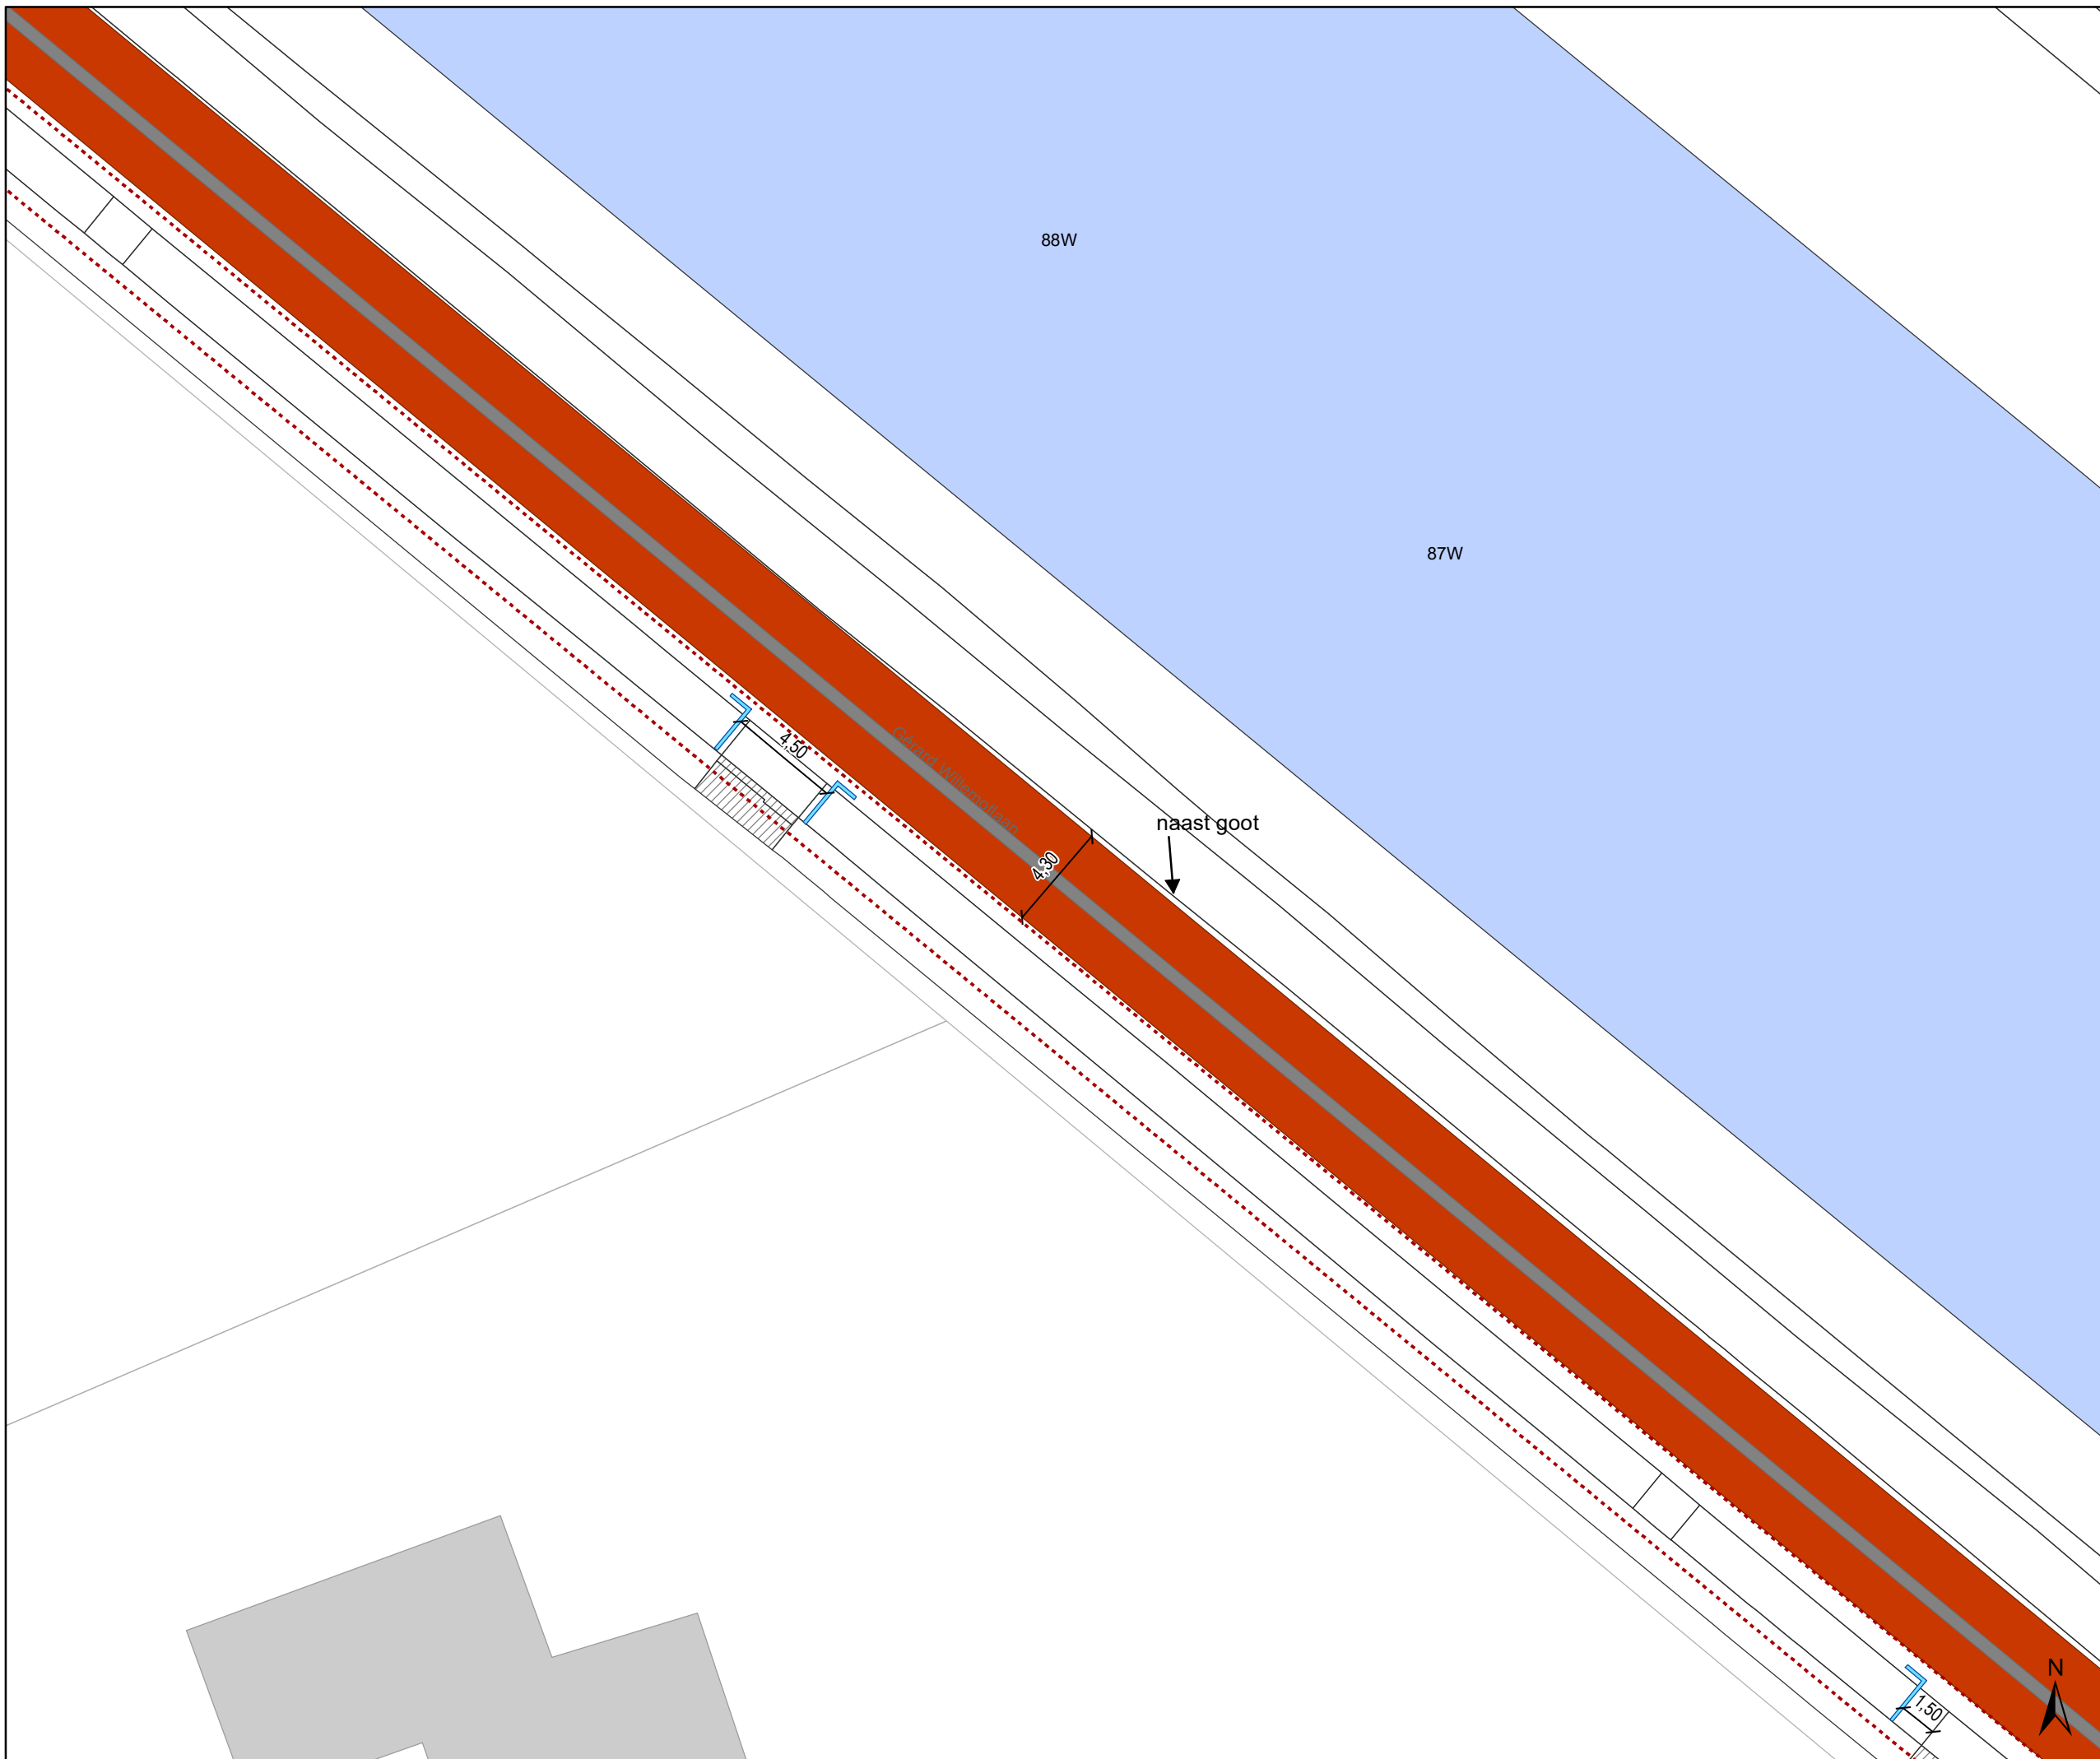

DATUM	SCHAAL	PLAN	P.FORMAAT
23/03/2022	1/250	15/51	A3






Legende

-  Bestaande verkeersborden
-  Geplande verkeersborden
-  Te verwijderen verkeersborden
-  Bestaande wegmarkeringen
-  Geplande wegmarkeringen




OPGELET! Bestaande wegmarkeringen die verdwijnen door de toplaag moeten opnieuw aangebracht worden


-  Te verwijderen wegmarkeringen
-  MIDDENMARKERING breedte 50cm GRIJS (RAL7043)

Overige

-  Ander gepland dossier (in voorbereiding bij MOBBD)
-  uitgevoerde dossier (MOBBD)
-  Ander gepland dossier (ter uitvoering bij DWBW)

Straatmeubilair

-  Bestaand paaltje
-  Bestaande fietsenstalling
-  ontharden

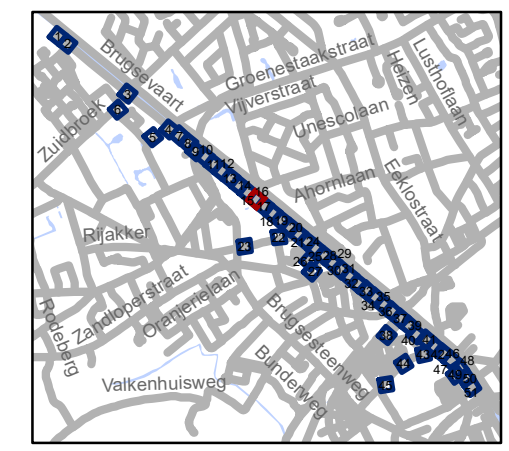


gent: Mobiliteitsbedrijf stad Gent
Verkeerstechnische taken

TOPLAAG Groendreef - Trekweg

Dossiernummer P-224601

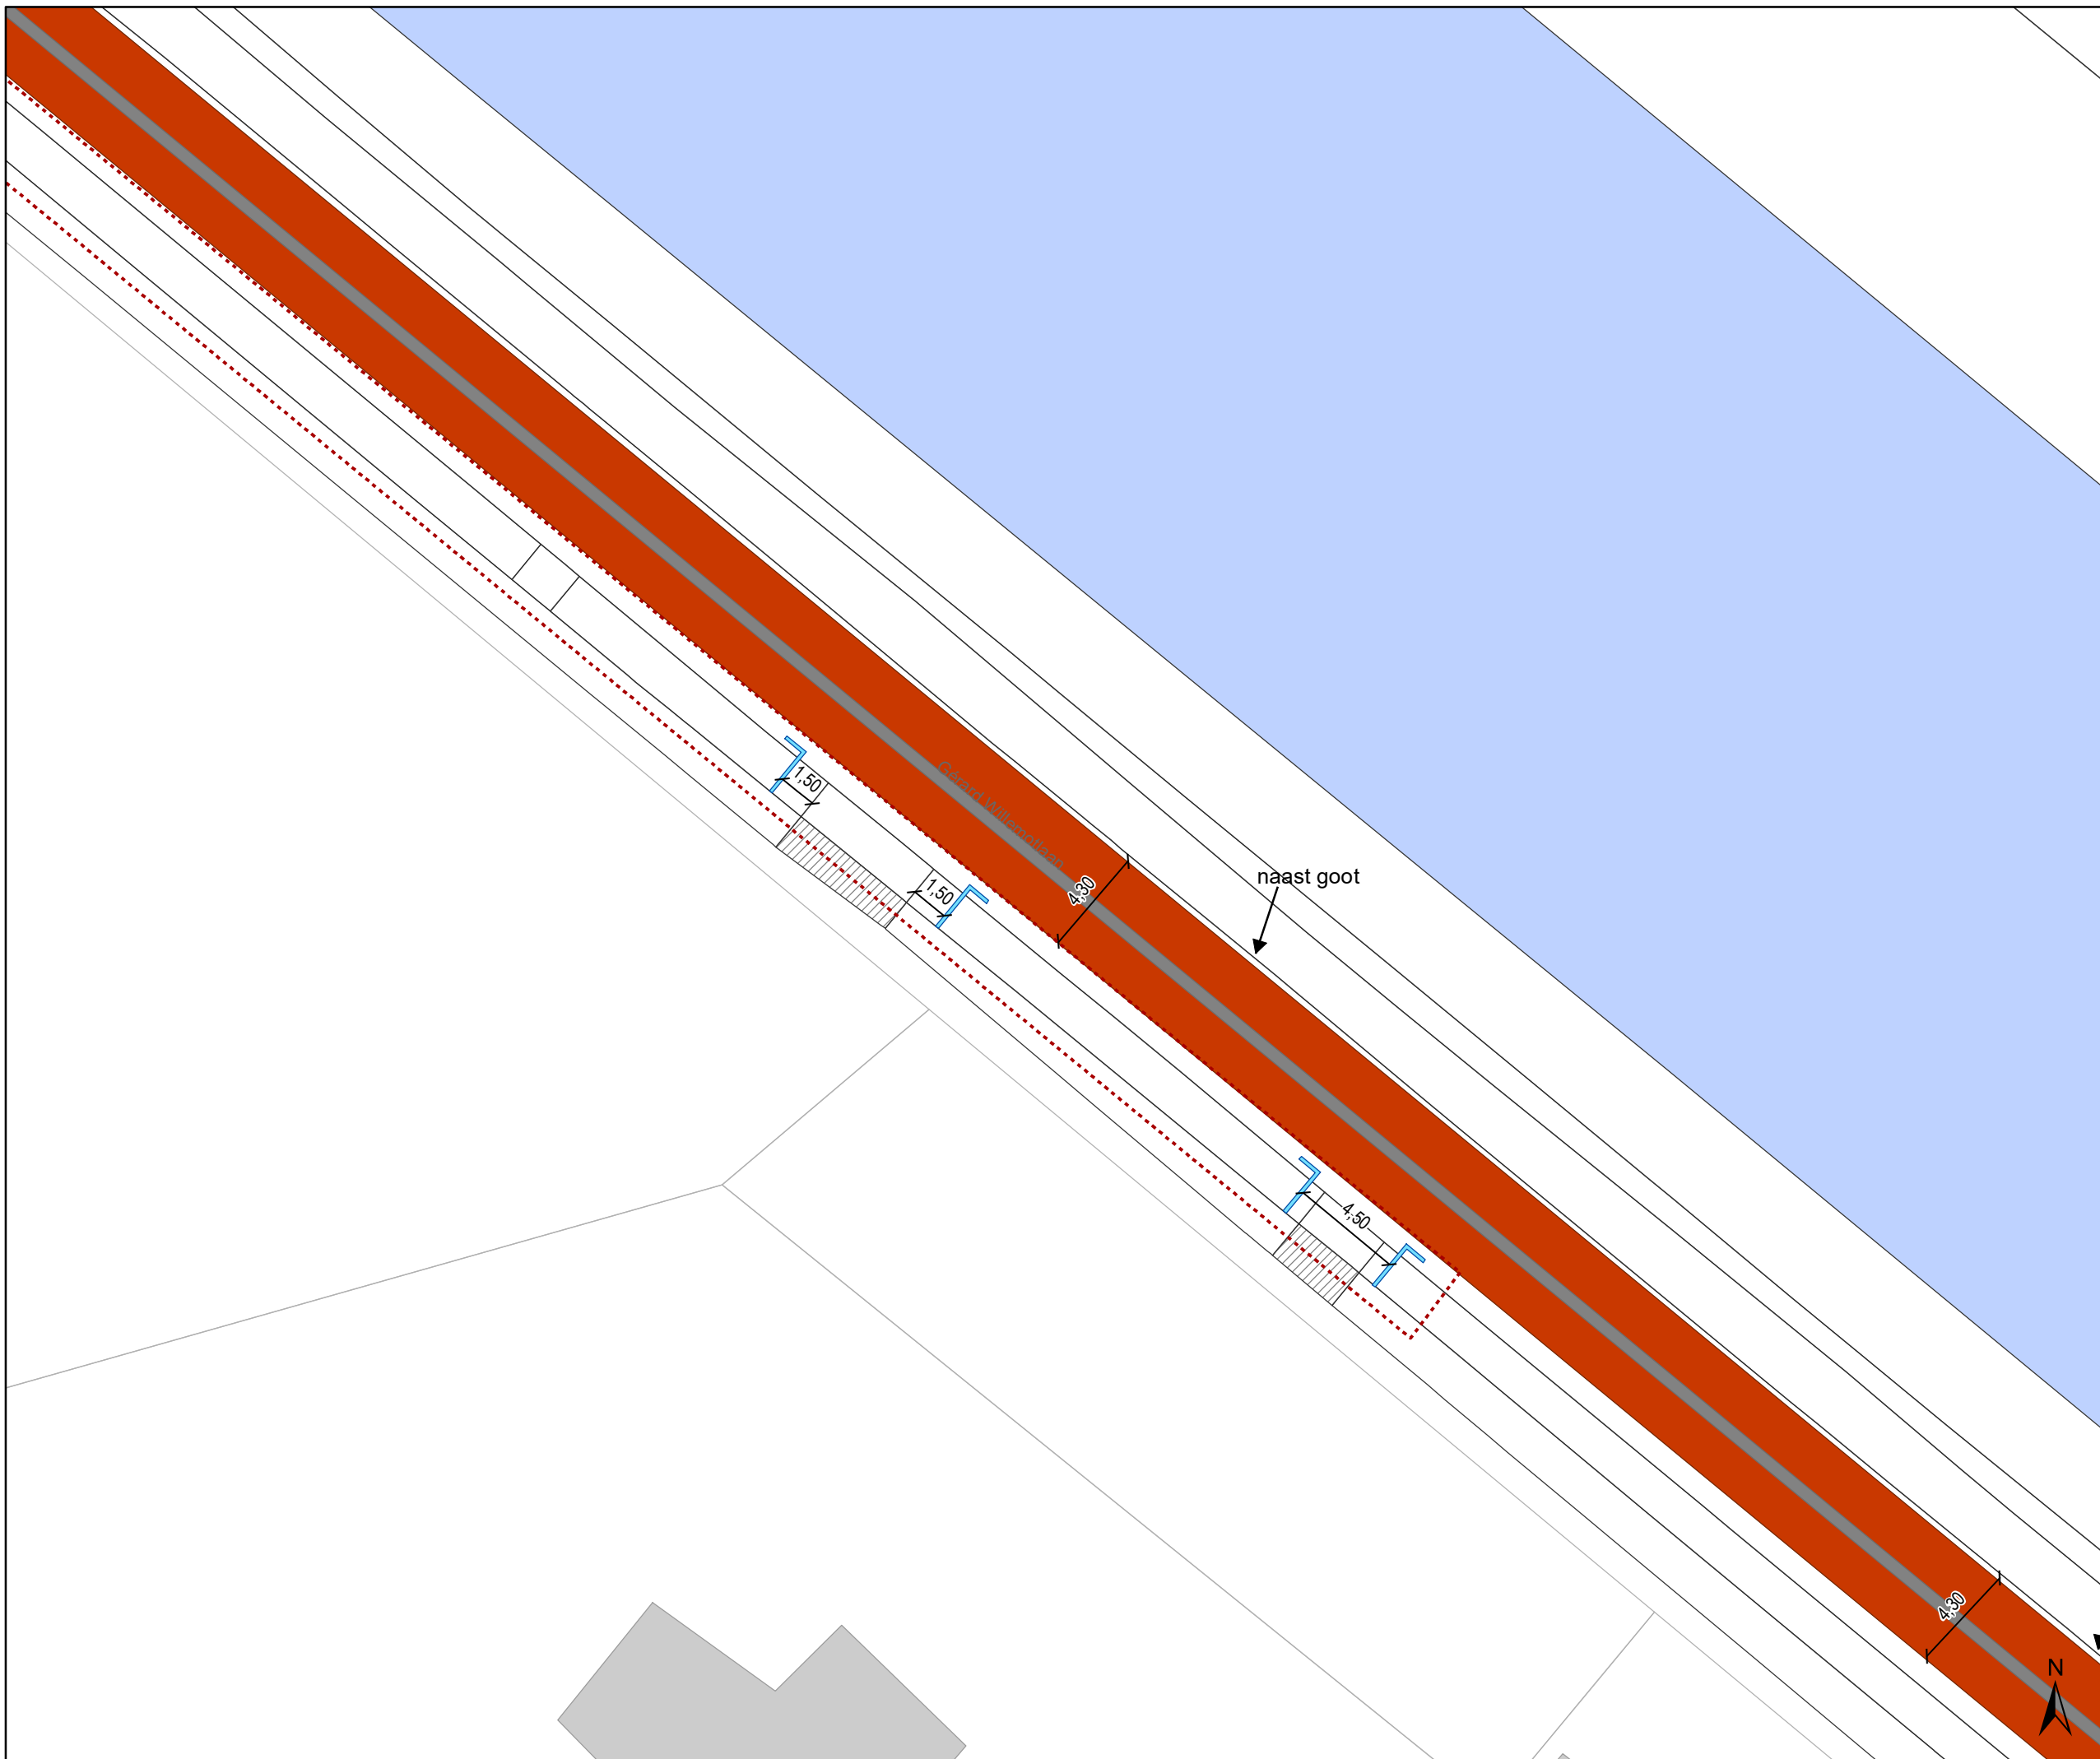

DATUM	SCHAAL	PLAN	P FORMAAT
23/03/2022	1/250	16/51	A3






Legende

-  Bestaande verkeersborden
-  Geplande verkeersborden
-  Te verwijderen verkeersborden
-  Bestaande wegmarkeringen
-  Geplande wegmarkeringen




OPGELET! Bestaande wegmarkeringen die verdwijnen door de toplaag moeten opnieuw aangebracht worden


-  Te verwijderen wegmarkeringen
-  MIDDENMARKERING breedte 50cm GRIJS (RAL7043)

Overige

-  Ander gepland dossier (in voorbereiding bij MOBBD)
-  uitgevoerde dossier (MOBBD)
-  Ander gepland dossier (ter uitvoering bij DWBW)

Straatmeubilair

-  Bestaand paaltje
-  Bestaande fietsenstalling
-  ontharden

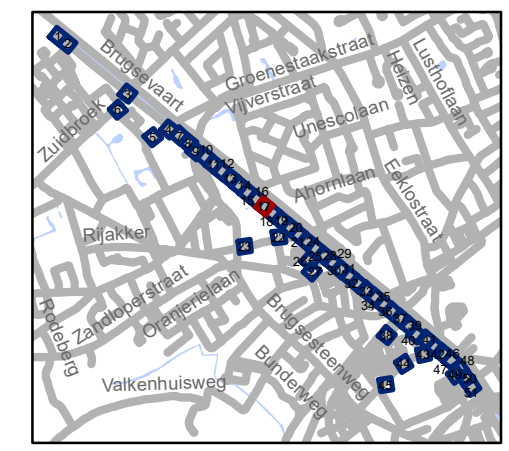


gent: Mobiliteitsbedrijf stad Gent
Verkeerstechnische taken

TOPLAAG Groendreef - Trekweg

Dossiernummer P-224601

DATUM	SCHAAL	PLAN	P FORMAAT
23/03/2022	1/250	17/51	A3

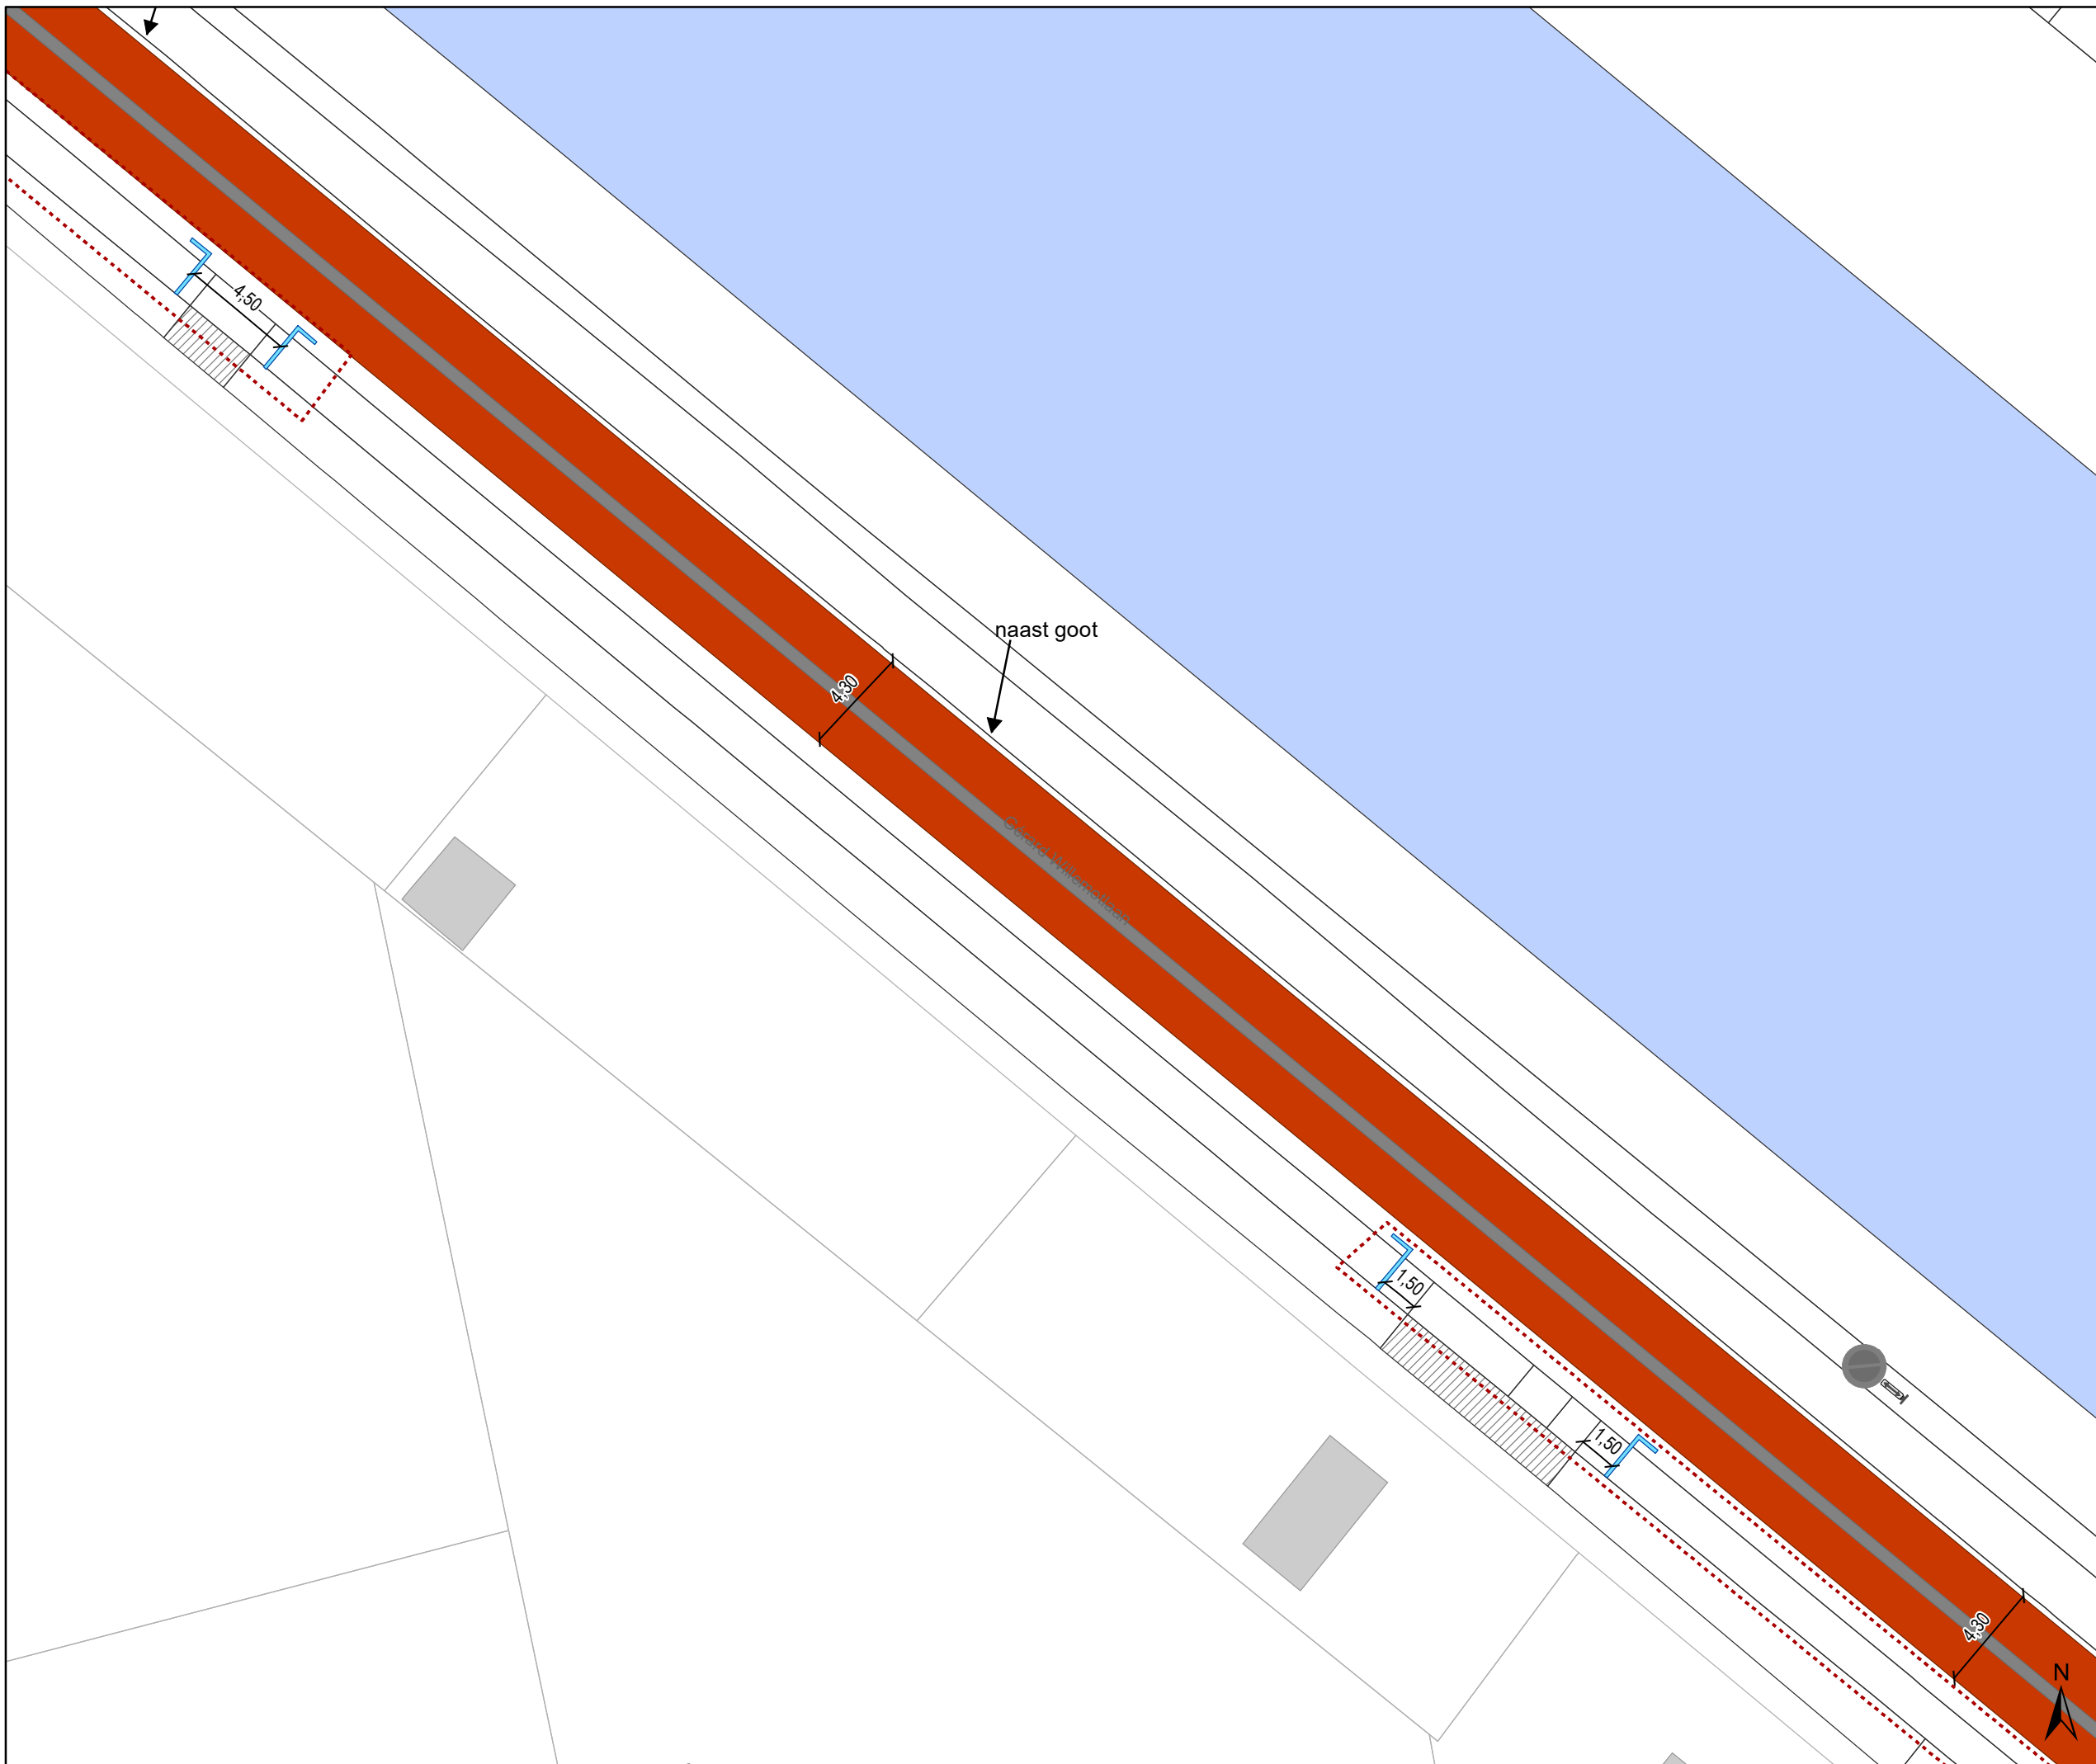

Legende

- Bestaande verkeersborden
- Geplande verkeersborden
- Te verwijderen verkeersborden
- Bestaande wegmarkeringen
- Geplande wegmarkeringen

OPGELET! Bestaande wegmarkeringen die verdwijnen door de toplaag moeten opnieuw aangebracht worden


- Te verwijderen wegmarkeringen
- MIDDENMARKERING breedte 50cm GRIJS (RAL7043)

Overige

- Ander gepland dossier (in voorbereiding bij MOBBD)
- uitgevoerde dossier (MOBBD)
- Ander gepland dossier (ter uitvoering bij DWBW)

Straatmeubilair

- Bestaand paaltje
- Bestaande fietsenstalling
- ontharden

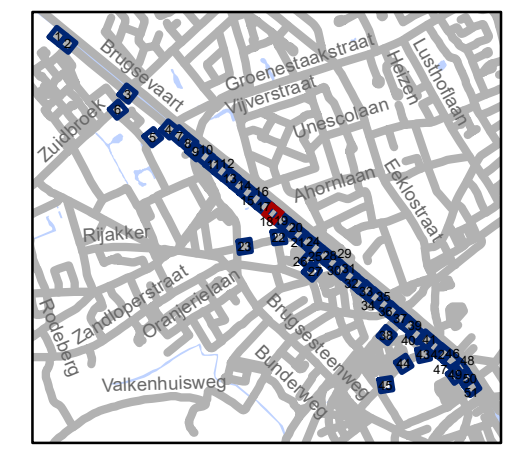

gent: Mobiliteitsbedrijf stad Gent
Verkeerstechnische taken




TOPLAAG Groendreef - Trekweg



Dossiernummer P-224601

DATUM	SCHAAL	PLAN	P FORMAAT
23/03/2022	1/250	18/51	A3





Legende




-  Bestaande verkeersborden
-  Geplande verkeersborden
-  Te verwijderen verkeersborden

-  Bestaande wegmarkeringen
-  Geplande wegmarkeringen




OPGELET! Bestaande wegmarkeringen die verdwijnen door de toplaag moeten opnieuw aangebracht worden


-  Te verwijderen wegmarkeringen
-  MIDDENMARKERING breedte 50cm GRIJS (RAL7043)

Overige

-  Ander gepland dossier (in voorbereiding bij MOBBD)
-  uitgevoerde dossier (MOBBD)
-  Ander gepland dossier (ter uitvoering bij DWBW)

Straatmeubilair

-  Bestaand paaltje
-  Bestaande fietsenstalling
-  ontharden

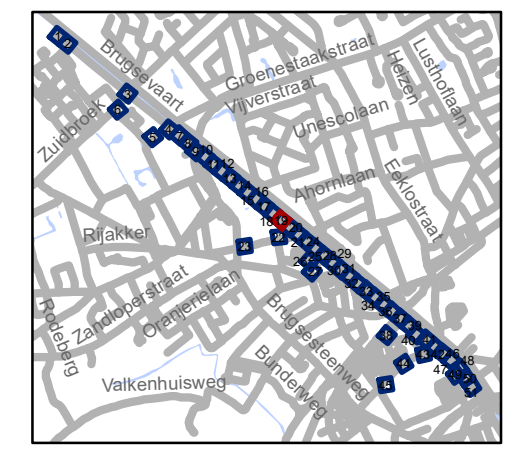


gent: Mobiliteitsbedrijf stad Gent
Verkeerstechnische taken

TOPLAAG Groendreef - Trekweg

Dossiernummer P-224601

DATUM	SCHAAL	PLAN	P FORMAAT
23/03/2022	1/250	19/51	A3

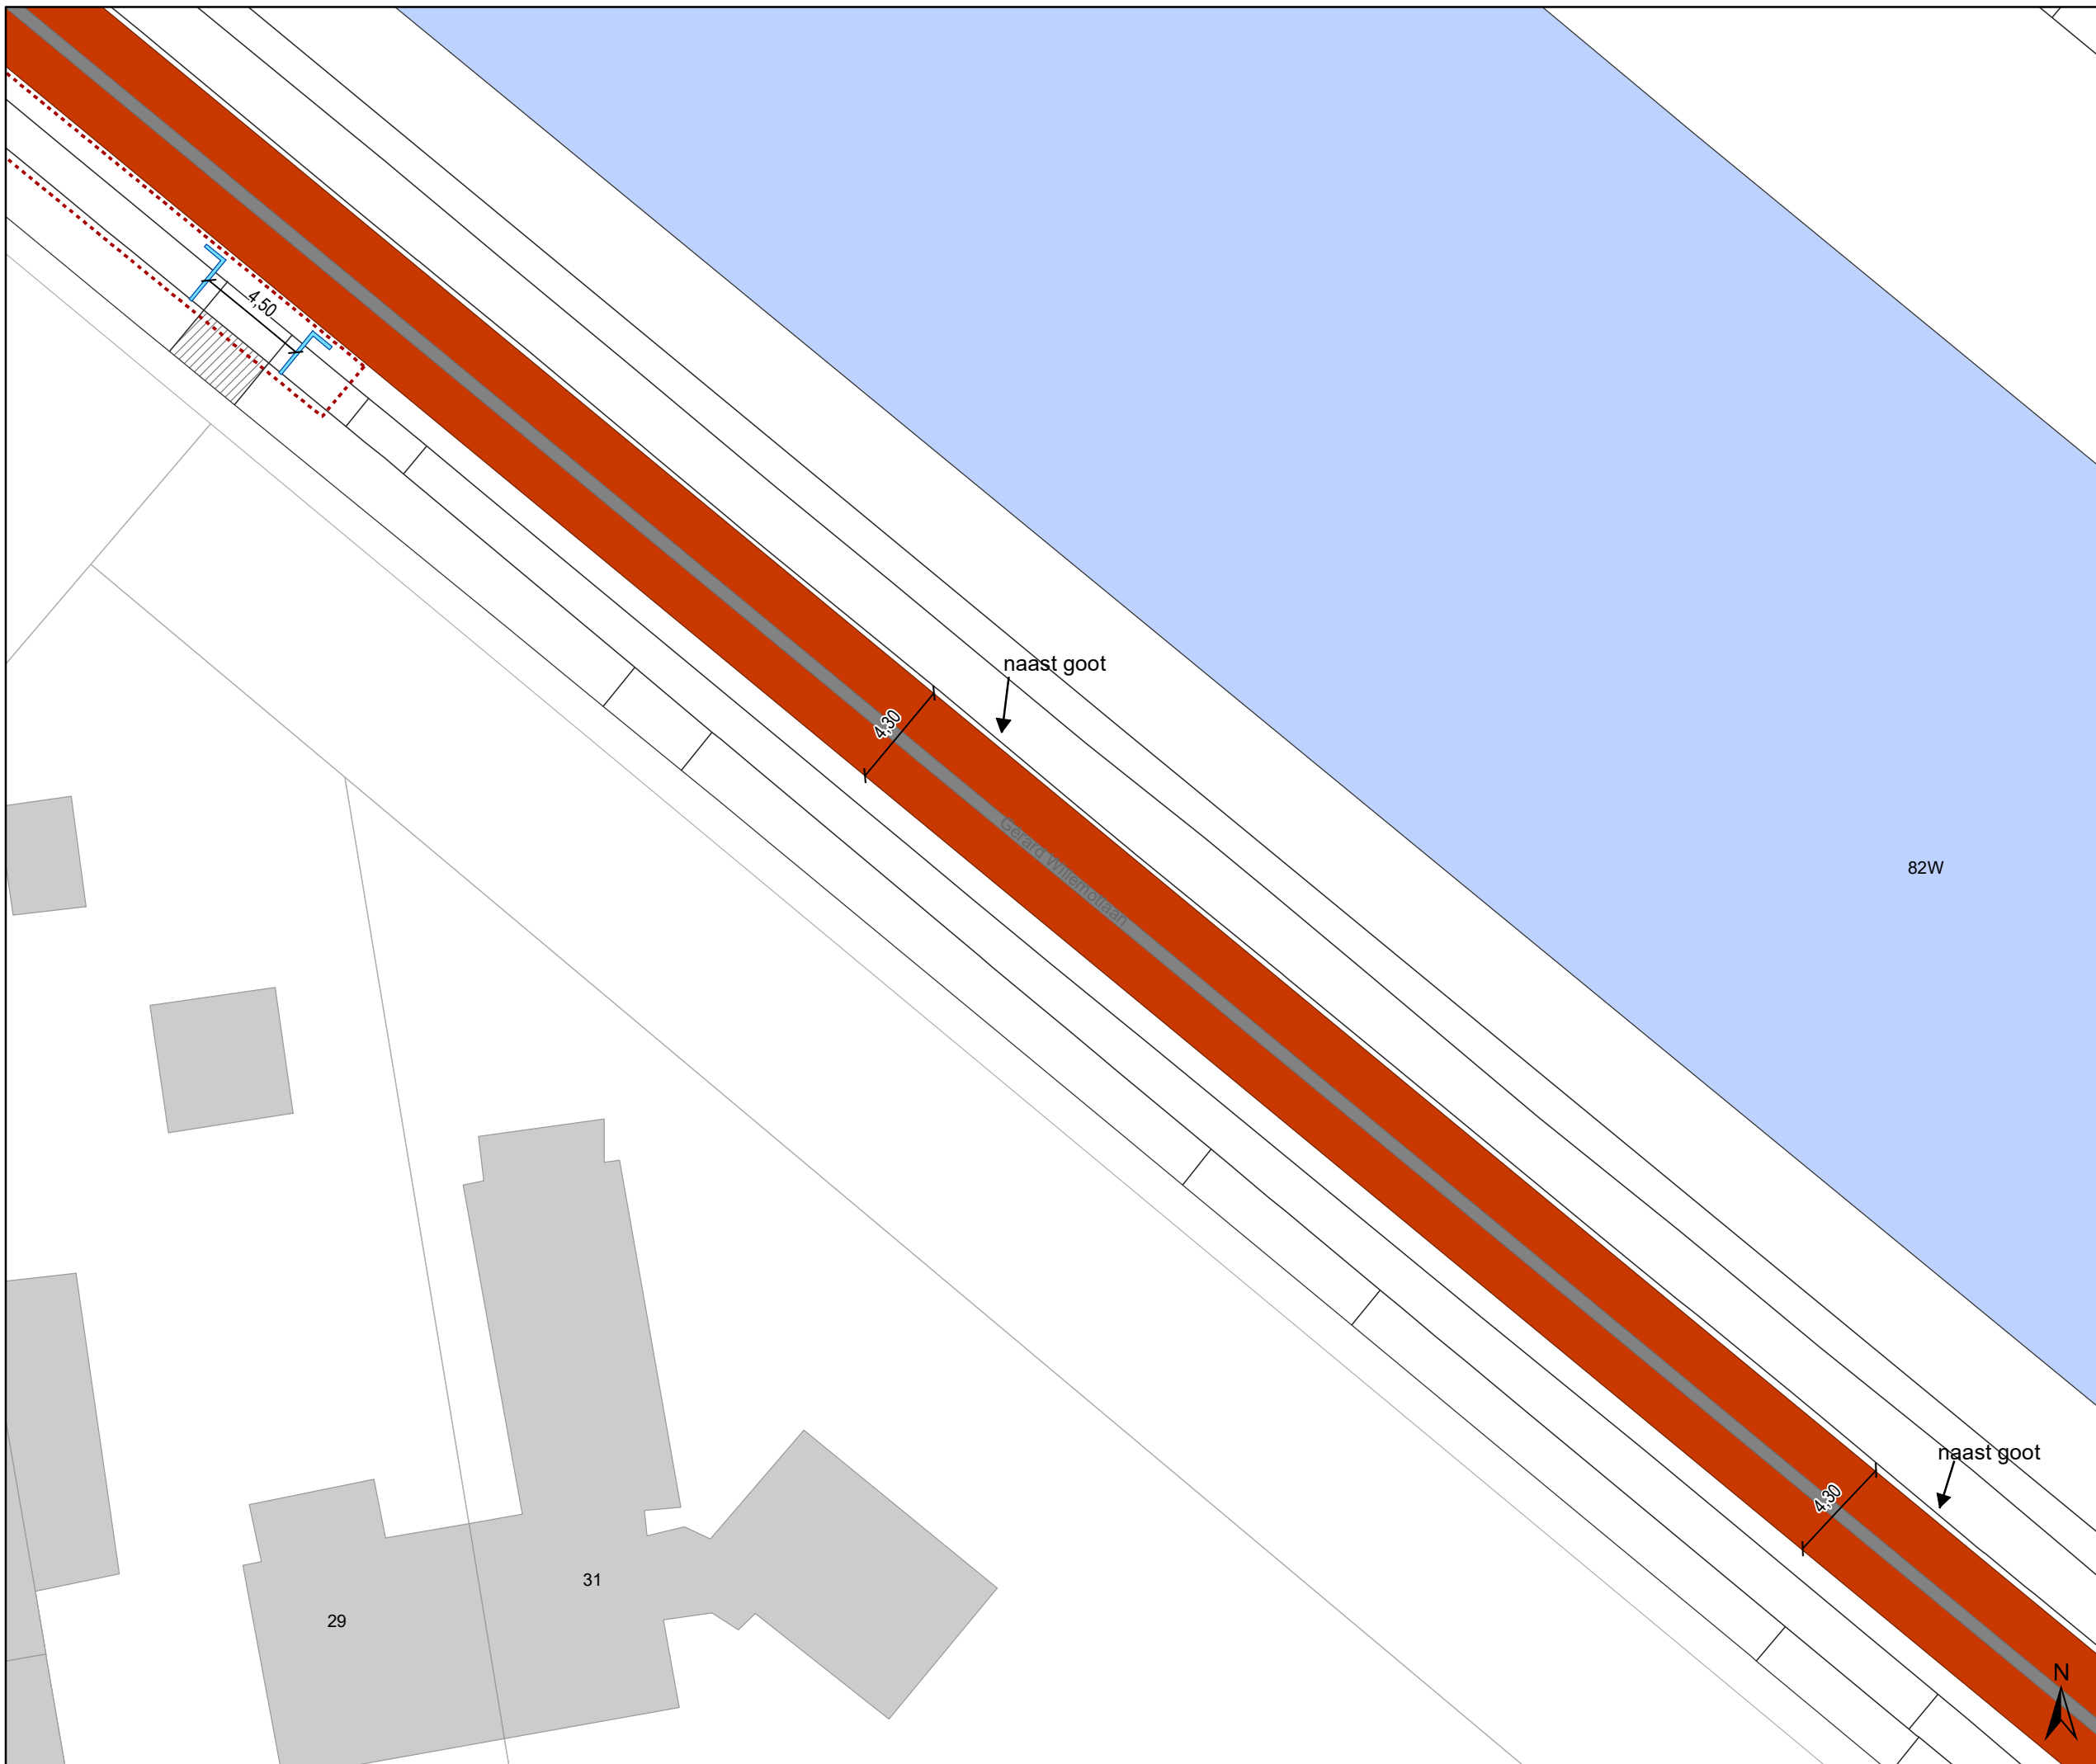

Legende

- Bestaande verkeersborden
- Geplande verkeersborden
- Te verwijderen verkeersborden

- Bestaande wegmarkeringen
- Geplande wegmarkeringen

OPGELET! Bestaande wegmarkeringen die verdwijnen door de toplaag moeten opnieuw aangebracht worden


- Te verwijderen wegmarkeringen
- MIDDENMARKERING breedte 50cm GRIJS (RAL7043)

Overige

- Ander gepland dossier (in voorbereiding bij MOBBD)
- uitgevoerde dossier (MOBBD)
- Ander gepland dossier (ter uitvoering bij DWBW)

Straatmeubilair

- Bestaand paaltje
- Bestaande fietsenstalling
- ontharden

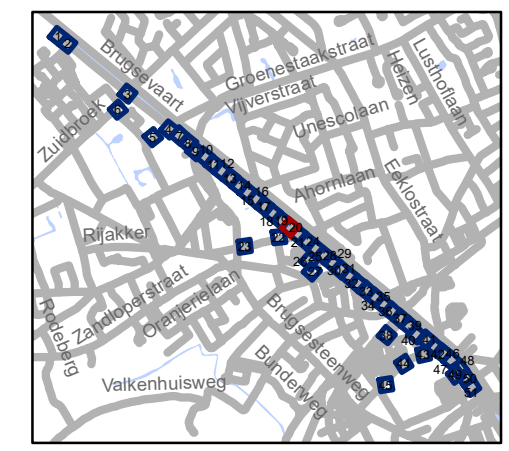


gent: Mobiliteitsbedrijf stad Gent
Verkeerstechnische taken




TOPLAAG Groendreef - Trekweg

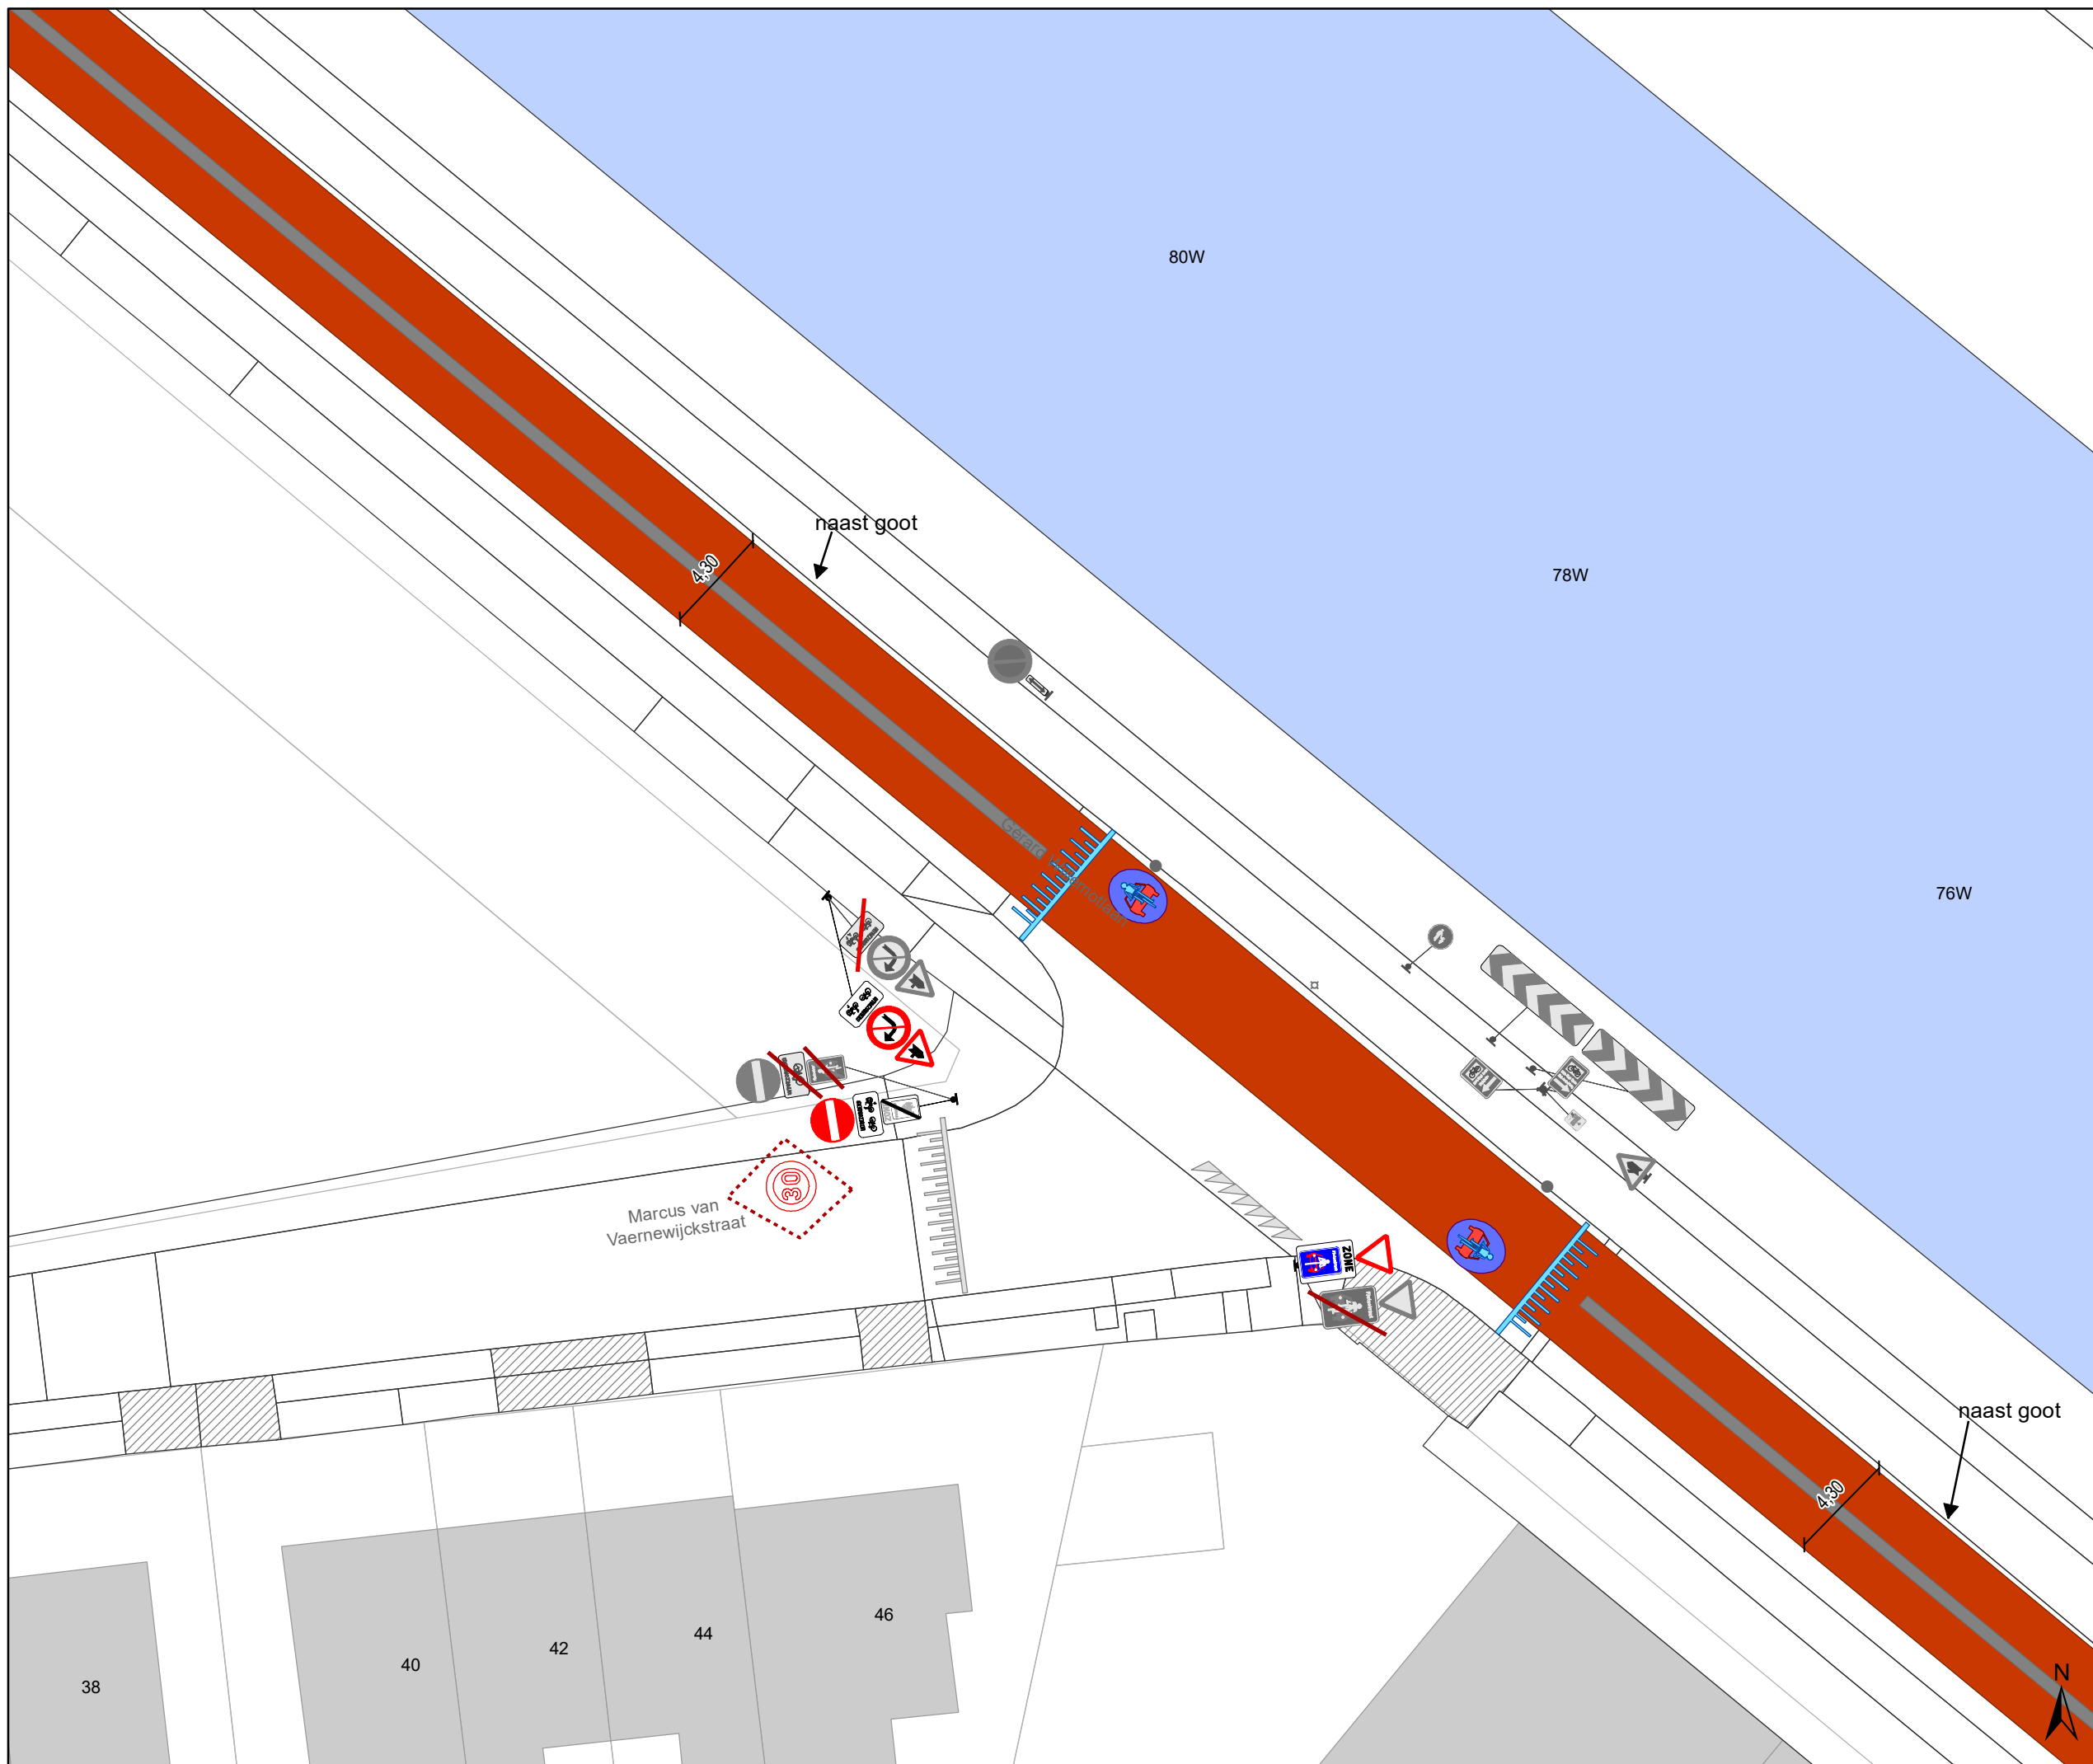

Dossiernummer P-224601

DATUM	SCHAAL	PLAN	P.FORMAAT
23/03/2022	1/250	20/51	A3





Legende




-  Bestaande verkeersborden
-  Geplande verkeersborden
-  Te verwijderen verkeersborden

-  Bestaande wegmarkeringen
-  Geplande wegmarkeringen




OPGELET! Bestaande wegmarkeringen die verdwijnen door de toplaag moeten opnieuw aangebracht worden


-  Te verwijderen wegmarkeringen
-  MIDDENMARKERING breedte 50cm GRIJS (RAL7043)

Overige

-  Ander gepland dossier (in voorbereiding bij MOBBD)
-  uitgevoerde dossier (MOBBD)
-  Ander gepland dossier (ter uitvoering bij DWBW)

Straatmeubilair

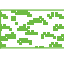-  Bestaand paaltje
-  Bestaande fietsenstalling
-  ontharden

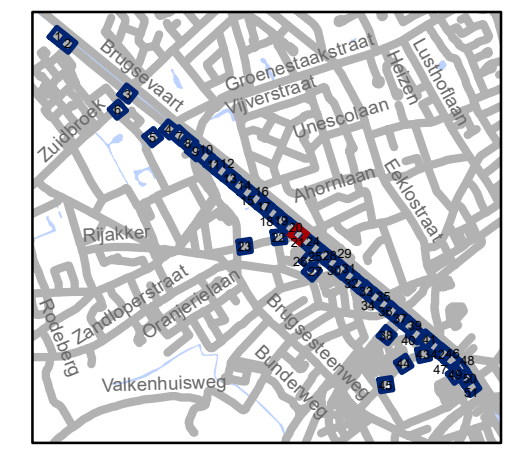

gent: Mobiliteitsbedrijf stad Gent
Verkeerstechnische taken





TOPLAAG Groendreef - Trekweg



Dossiernummer P-224601

DATUM	SCHAAL	PLAN	P.FORMAAT
23/03/2022	1/250	21/51	A3





Legende




-  Bestaande verkeersborden
-  Geplande verkeersborden
-   Te verwijderen verkeersborden

-  Bestaande wegmarkeringen
-  Geplande wegmarkeringen




OPGELET! Bestaande wegmarkeringen die verdwijnen door de toplaag moeten opnieuw aangebracht worden


-  Te verwijderen wegmarkeringen
-  MIDDENMARKERING breedte 50cm GRIJS (RAL7043)

Overige

-  Ander gepland dossier (in voorbereiding bij MOBBD)
-  uitgevoerde dossier (MOBBD)
-  Ander gepland dossier (ter uitvoering bij DWBW)

Straatmeubilair

-  Bestaand paaltje
-  Bestaande fietsenstalling
-  ontharden

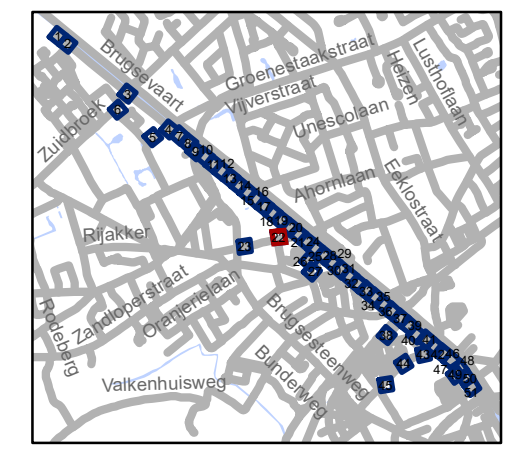

gent: Mobiliteitsbedrijf stad Gent
Verkeerstechnische taken




TOPLAAG
Groendreef - Trekweg



Dossiernummer P-224601

DATUM	SCHAAL	PLAN	P FORMAAT
23/03/2022	1/250	22/51	A3





Legende




-  Bestaande verkeersborden
-  Geplande verkeersborden
-  Te verwijderen verkeersborden

-  Bestaande wegmarkeringen
-  Geplande wegmarkeringen




OPGELET! Bestaande wegmarkeringen die verdwijnen door de toplaag moeten opnieuw aangebracht worden


-  Te verwijderen wegmarkeringen
-  MIDDENMARKERING breedte 50cm GRIJS (RAL7043)

Overige

-  Ander gepland dossier (in voorbereiding bij MOBBD)
-  uitgevoerde dossier (MOBBD)
-  Ander gepland dossier (ter uitvoering bij DWBW)

Straatmeubilair

-  Bestaand paaltje
-  Bestaande fietsenstalling
-  ontharden

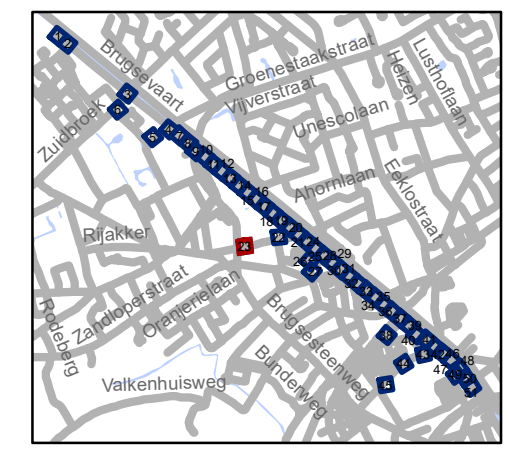



gent: Mobiliteitsbedrijf stad Gent
Verkeerstechnische taken

TOPLAAG
Groendreef - Trekweg

Dossiernummer P-224601

DATUM	SCHAAL	PLAN	P FORMAAT
23/03/2022	1/250	23/51	A3

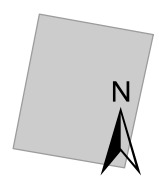

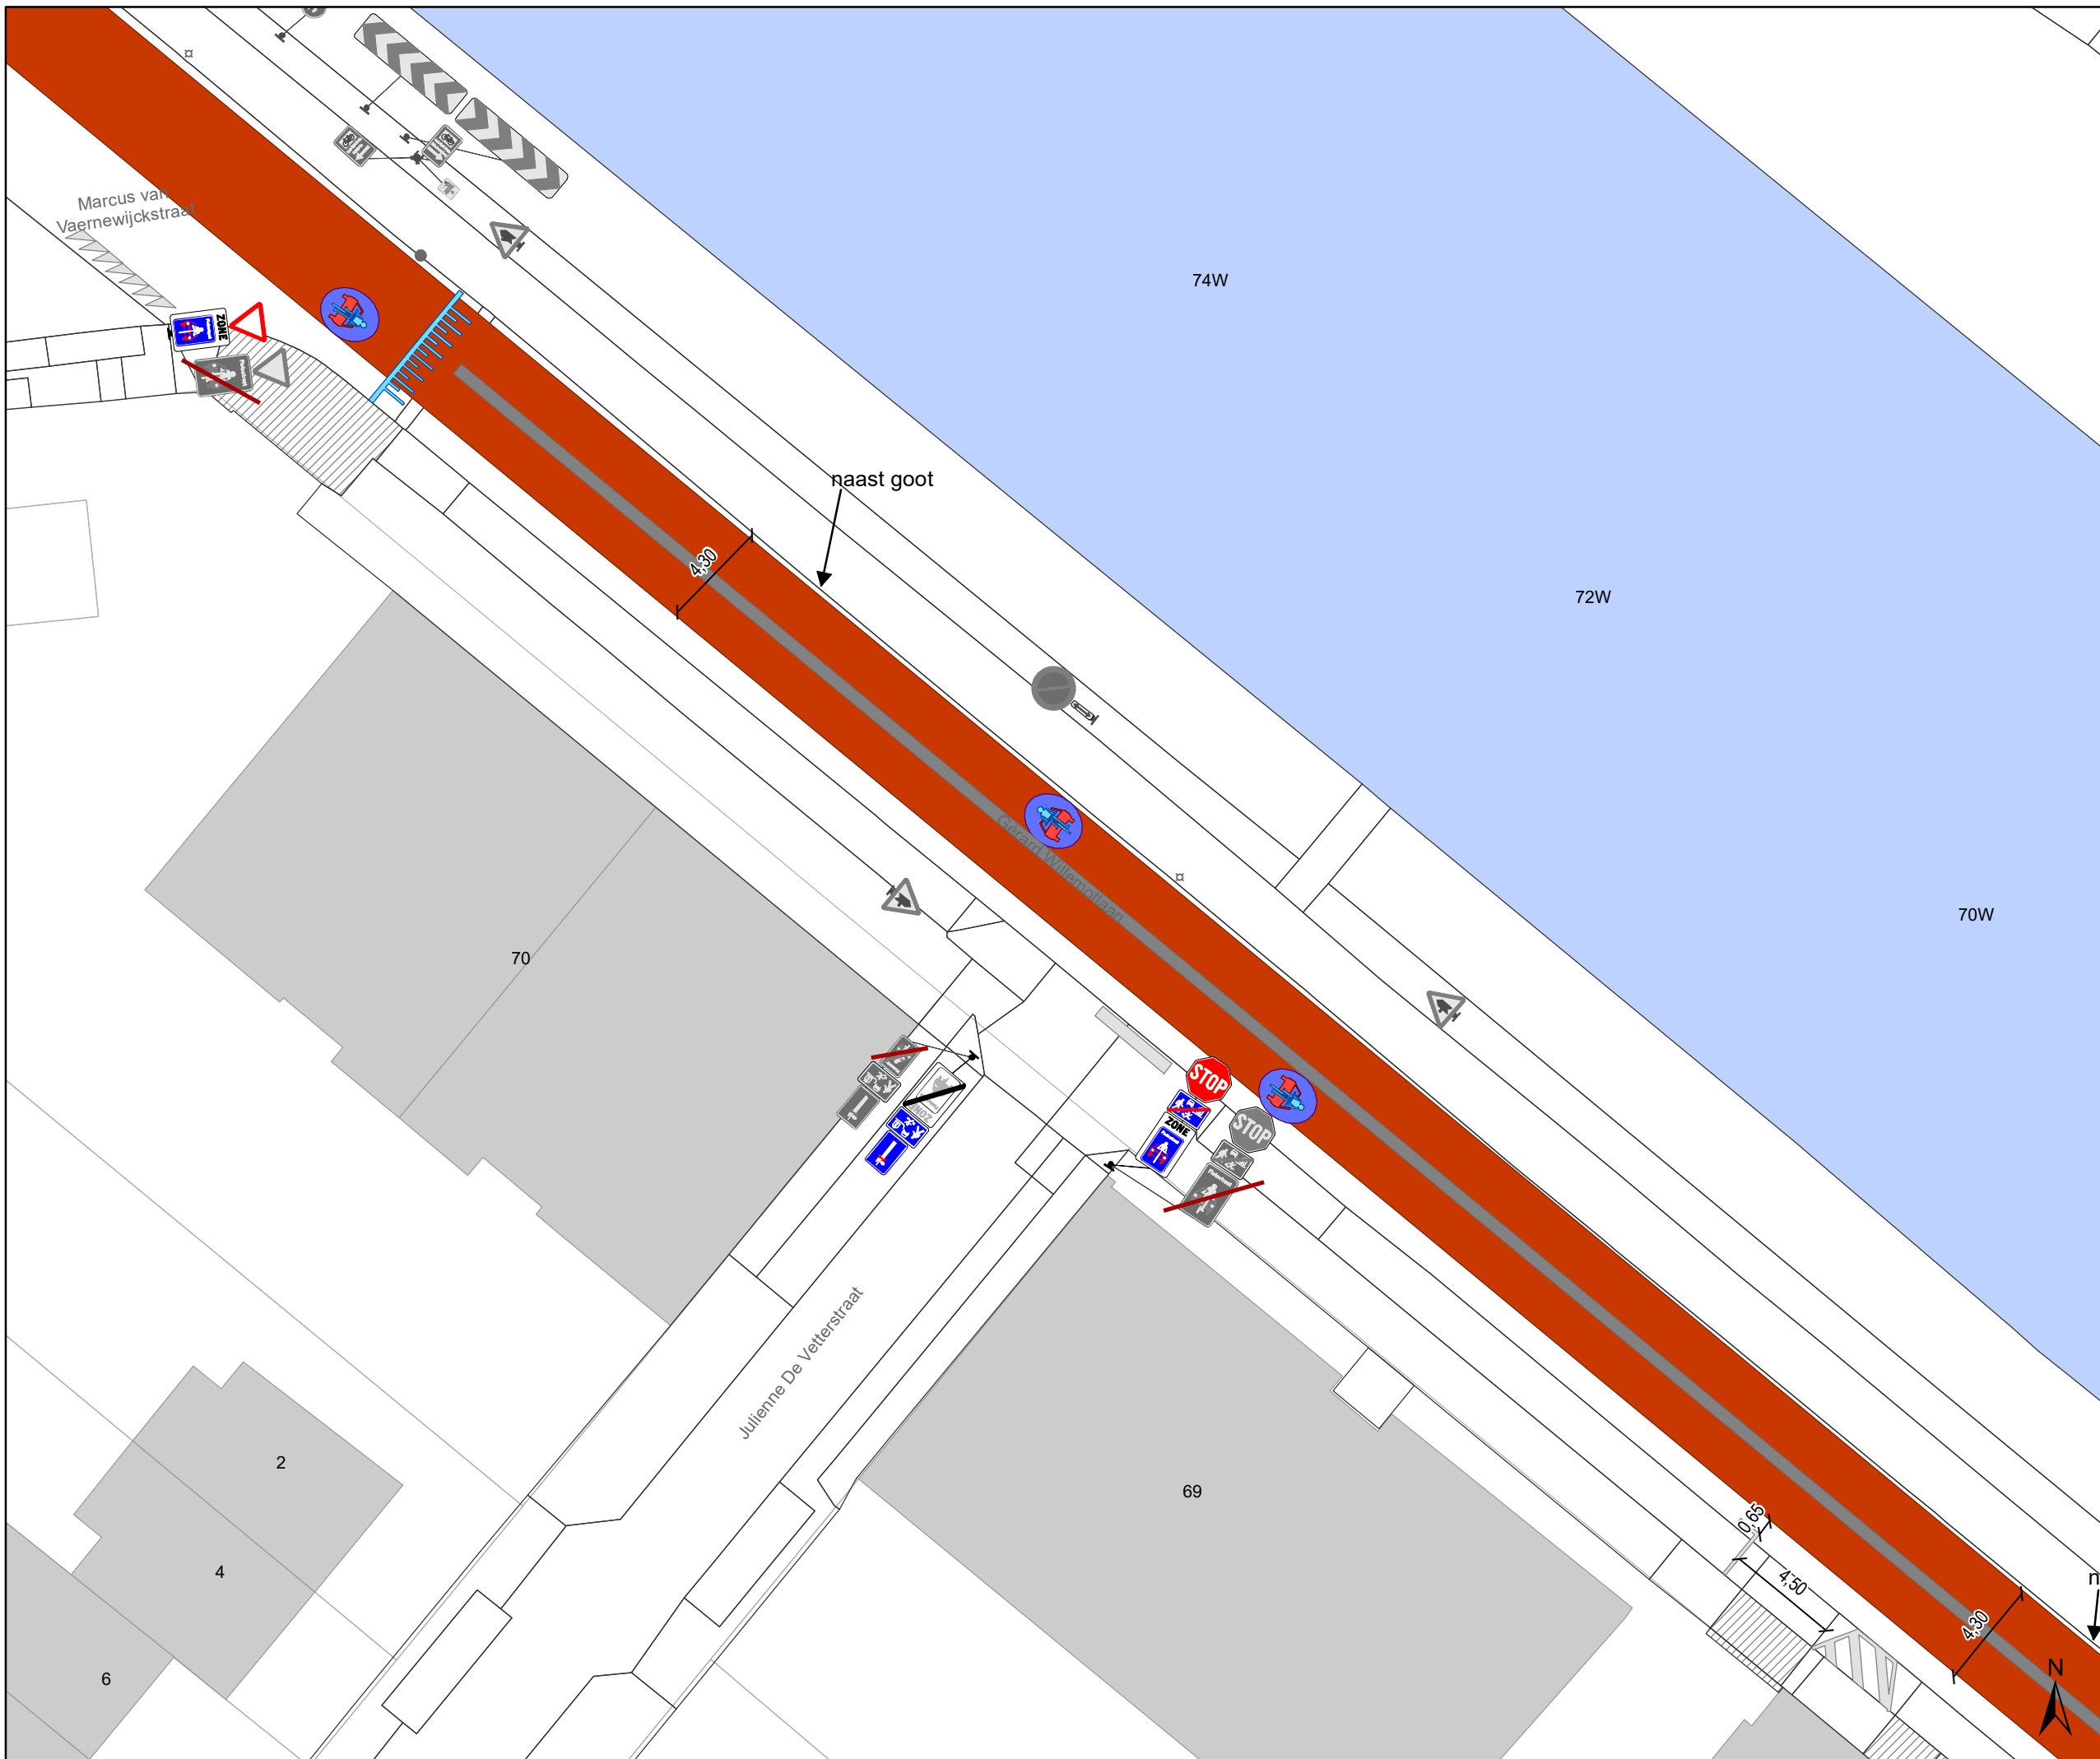

Legende

- Bestaande verkeersborden
- Geplande verkeersborden
- Te verwijderen verkeersborden

- Bestaande wegmarkeringen
- Geplande wegmarkeringen

OPGELET! Bestaande wegmarkeringen die verdwijnen door de toplaag moeten opnieuw aangebracht worden


- Te verwijderen wegmarkeringen
- MIDDENMARKERING breedte 50cm GRIJS (RAL7043)

Overige

- Ander gepland dossier (in voorbereiding bij MOBBD)
- uitgevoerde dossier (MOBBD)
- Ander gepland dossier (ter uitvoering bij DWBW)

Straatmeubilair

- Bestaand paaltje
- Bestaande fietsenstalling
- ontharden

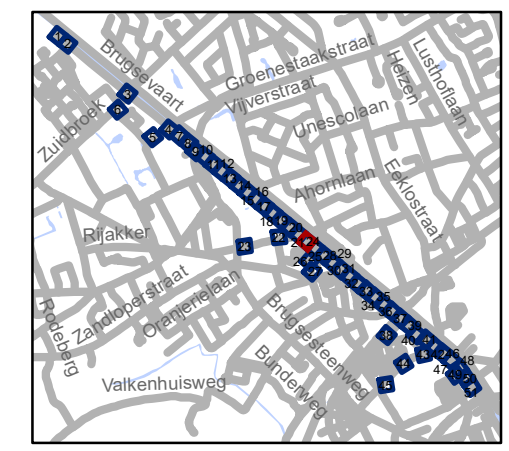


gent: Mobiliteitsbedrijf stad Gent
Verkeerstechnische taken

TOPLAAG Groendreef - Trekweg

Dossiernummer P-224601

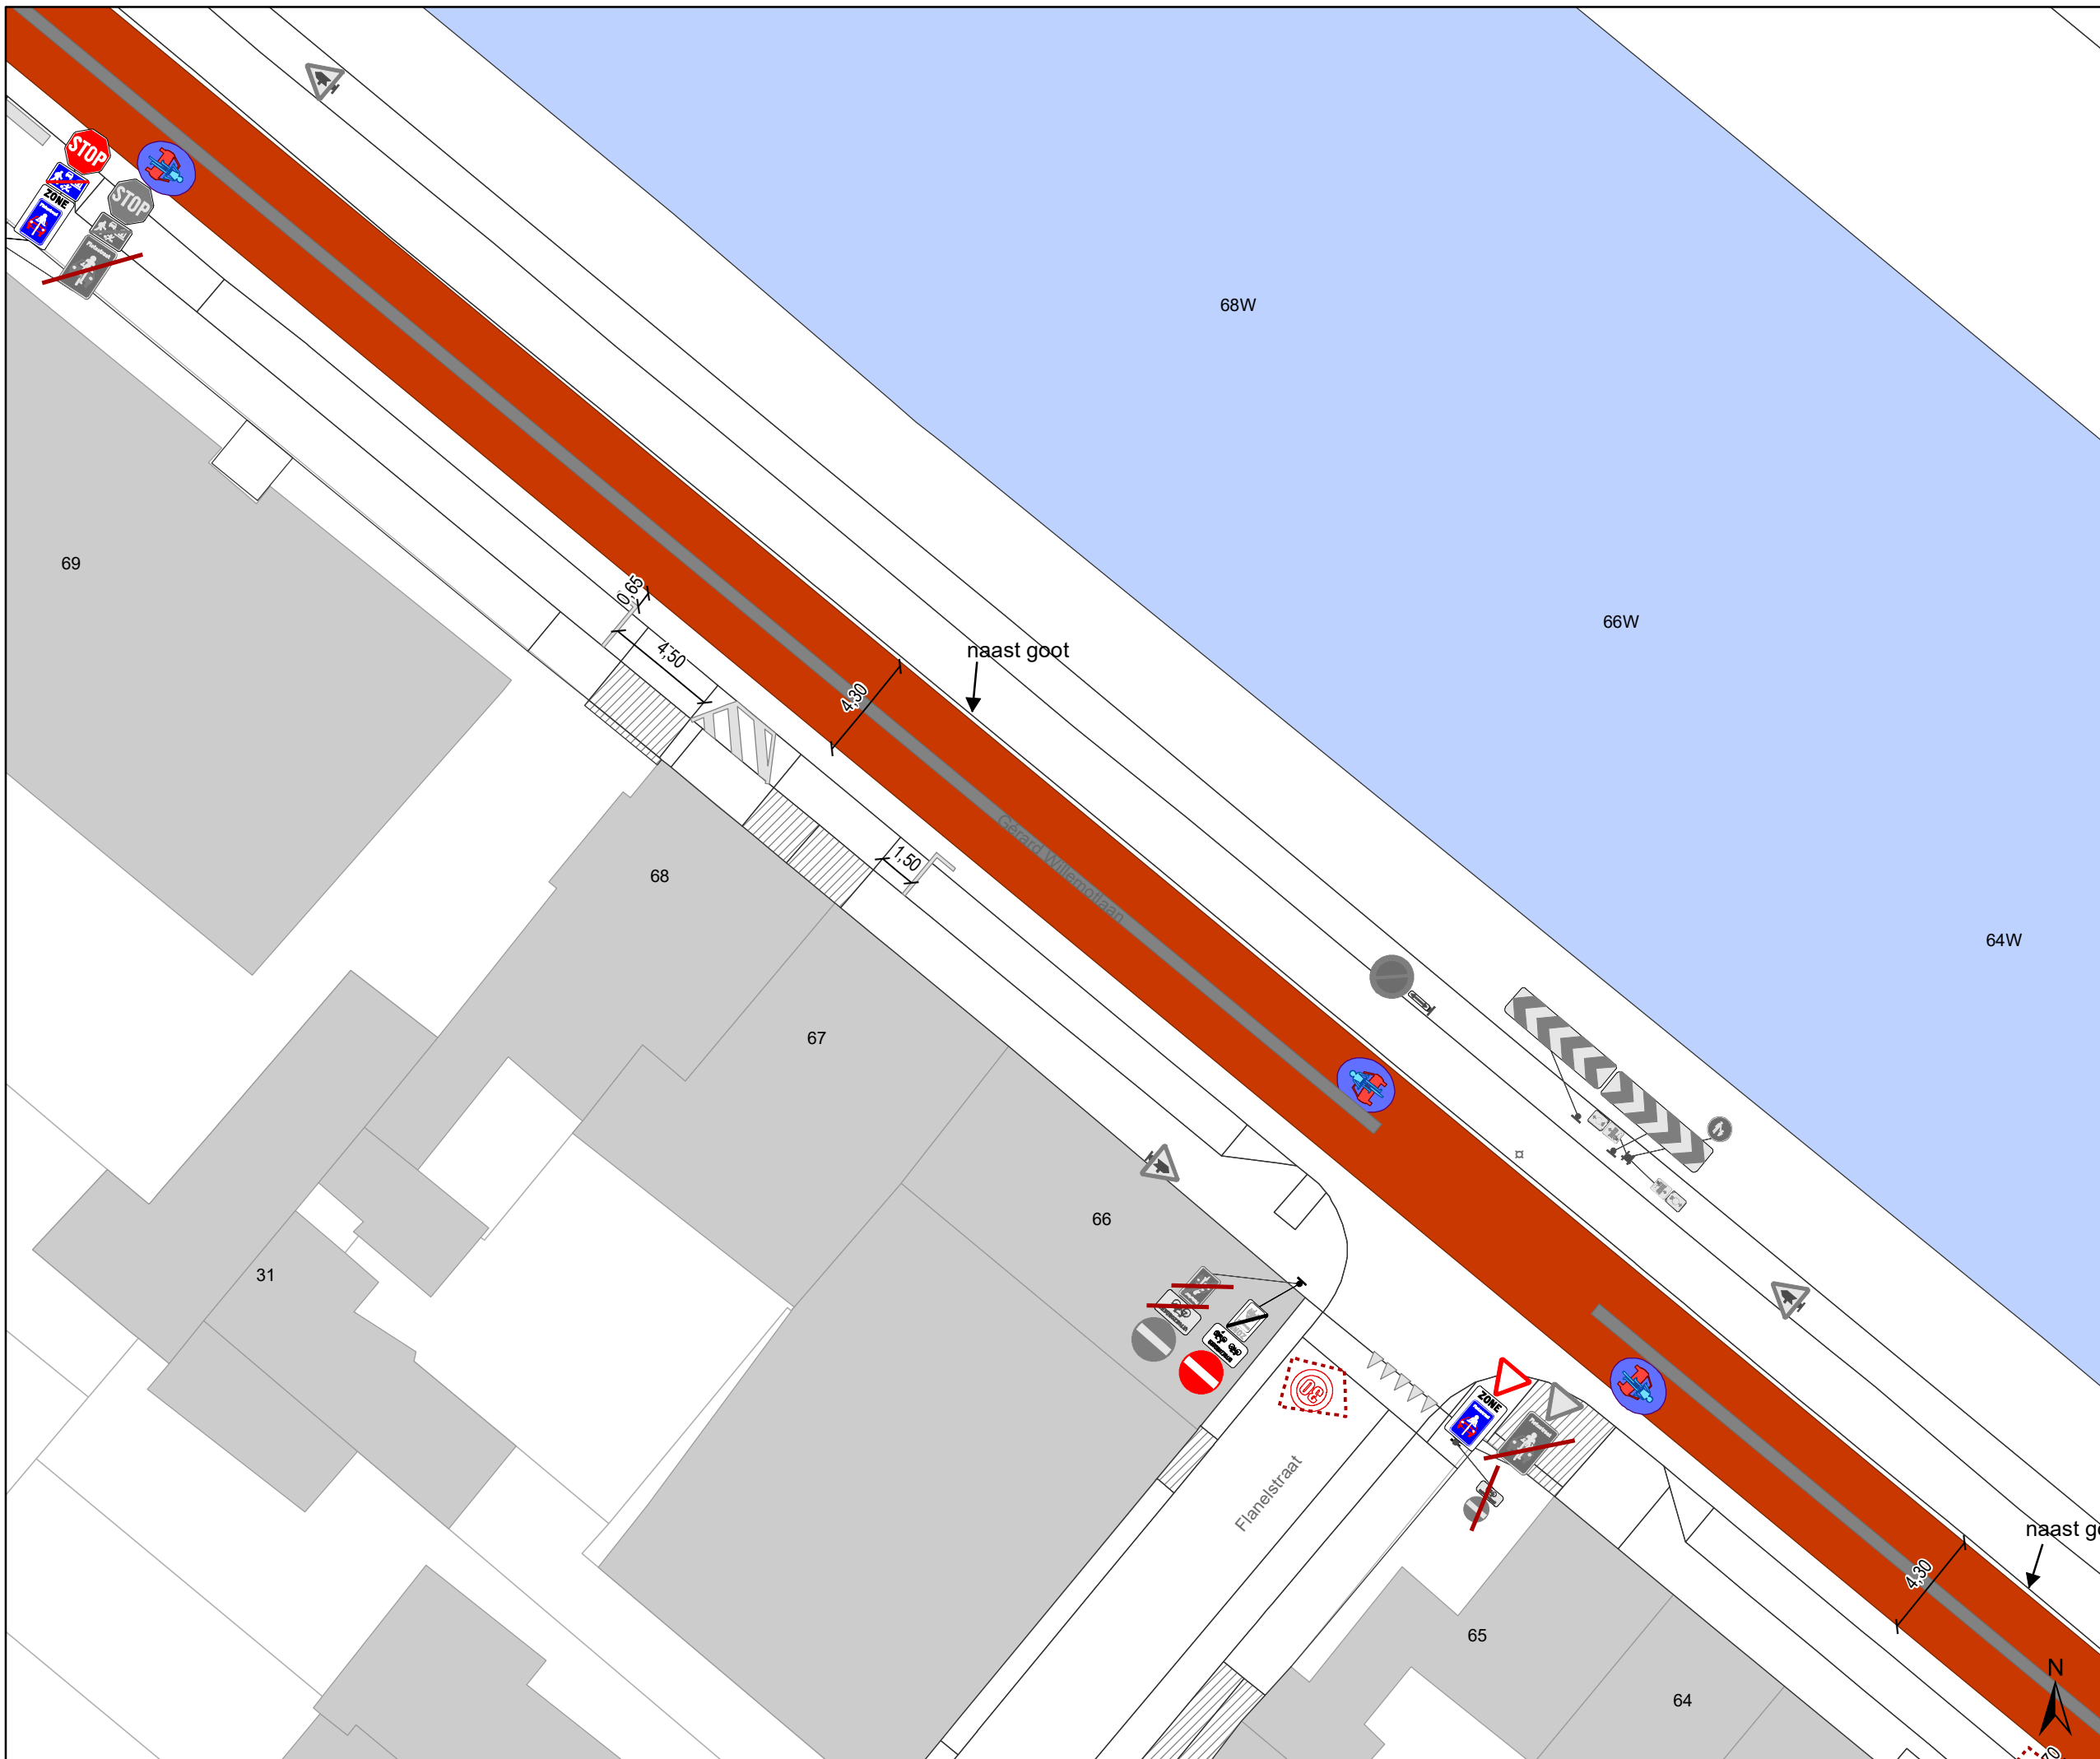

DATUM	SCHAAL	PLAN	P FORMAAT
23/03/2022	1/250	24/51	A3






Legende

-  Bestaande verkeersborden
-  Geplande verkeersborden
-  Te verwijderen verkeersborden
-  Bestaande wegmarkeringen
-  Geplande wegmarkeringen




OPGELET! Bestaande wegmarkeringen die verdwijnen door de toplaag moeten opnieuw aangebracht worden


-  Te verwijderen wegmarkeringen
-  MIDDENMARKERING breedte 50cm GRIJS (RAL7043)

Overige

-  Ander gepland dossier (in voorbereiding bij MOBBD)
-  uitgevoerde dossier (MOBBD)
-  Ander gepland dossier (ter uitvoering bij DWBW)

Straatmeubilair

-  Bestaand paaltje
-  Bestaande fietsenstalling
-  ontharden

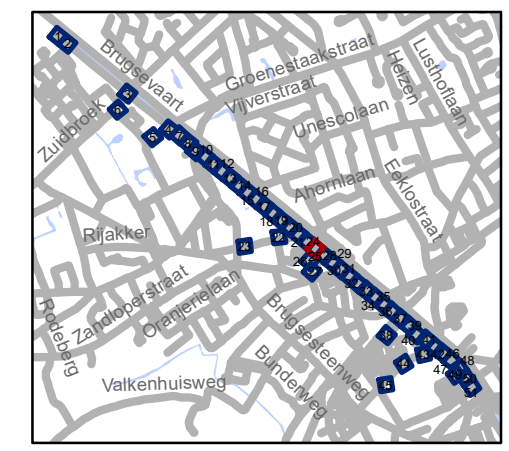


gent: Mobiliteitsbedrijf stad Gent
Verkeerstechnische taken




TOPLAAG
Groendreef - Trekweg

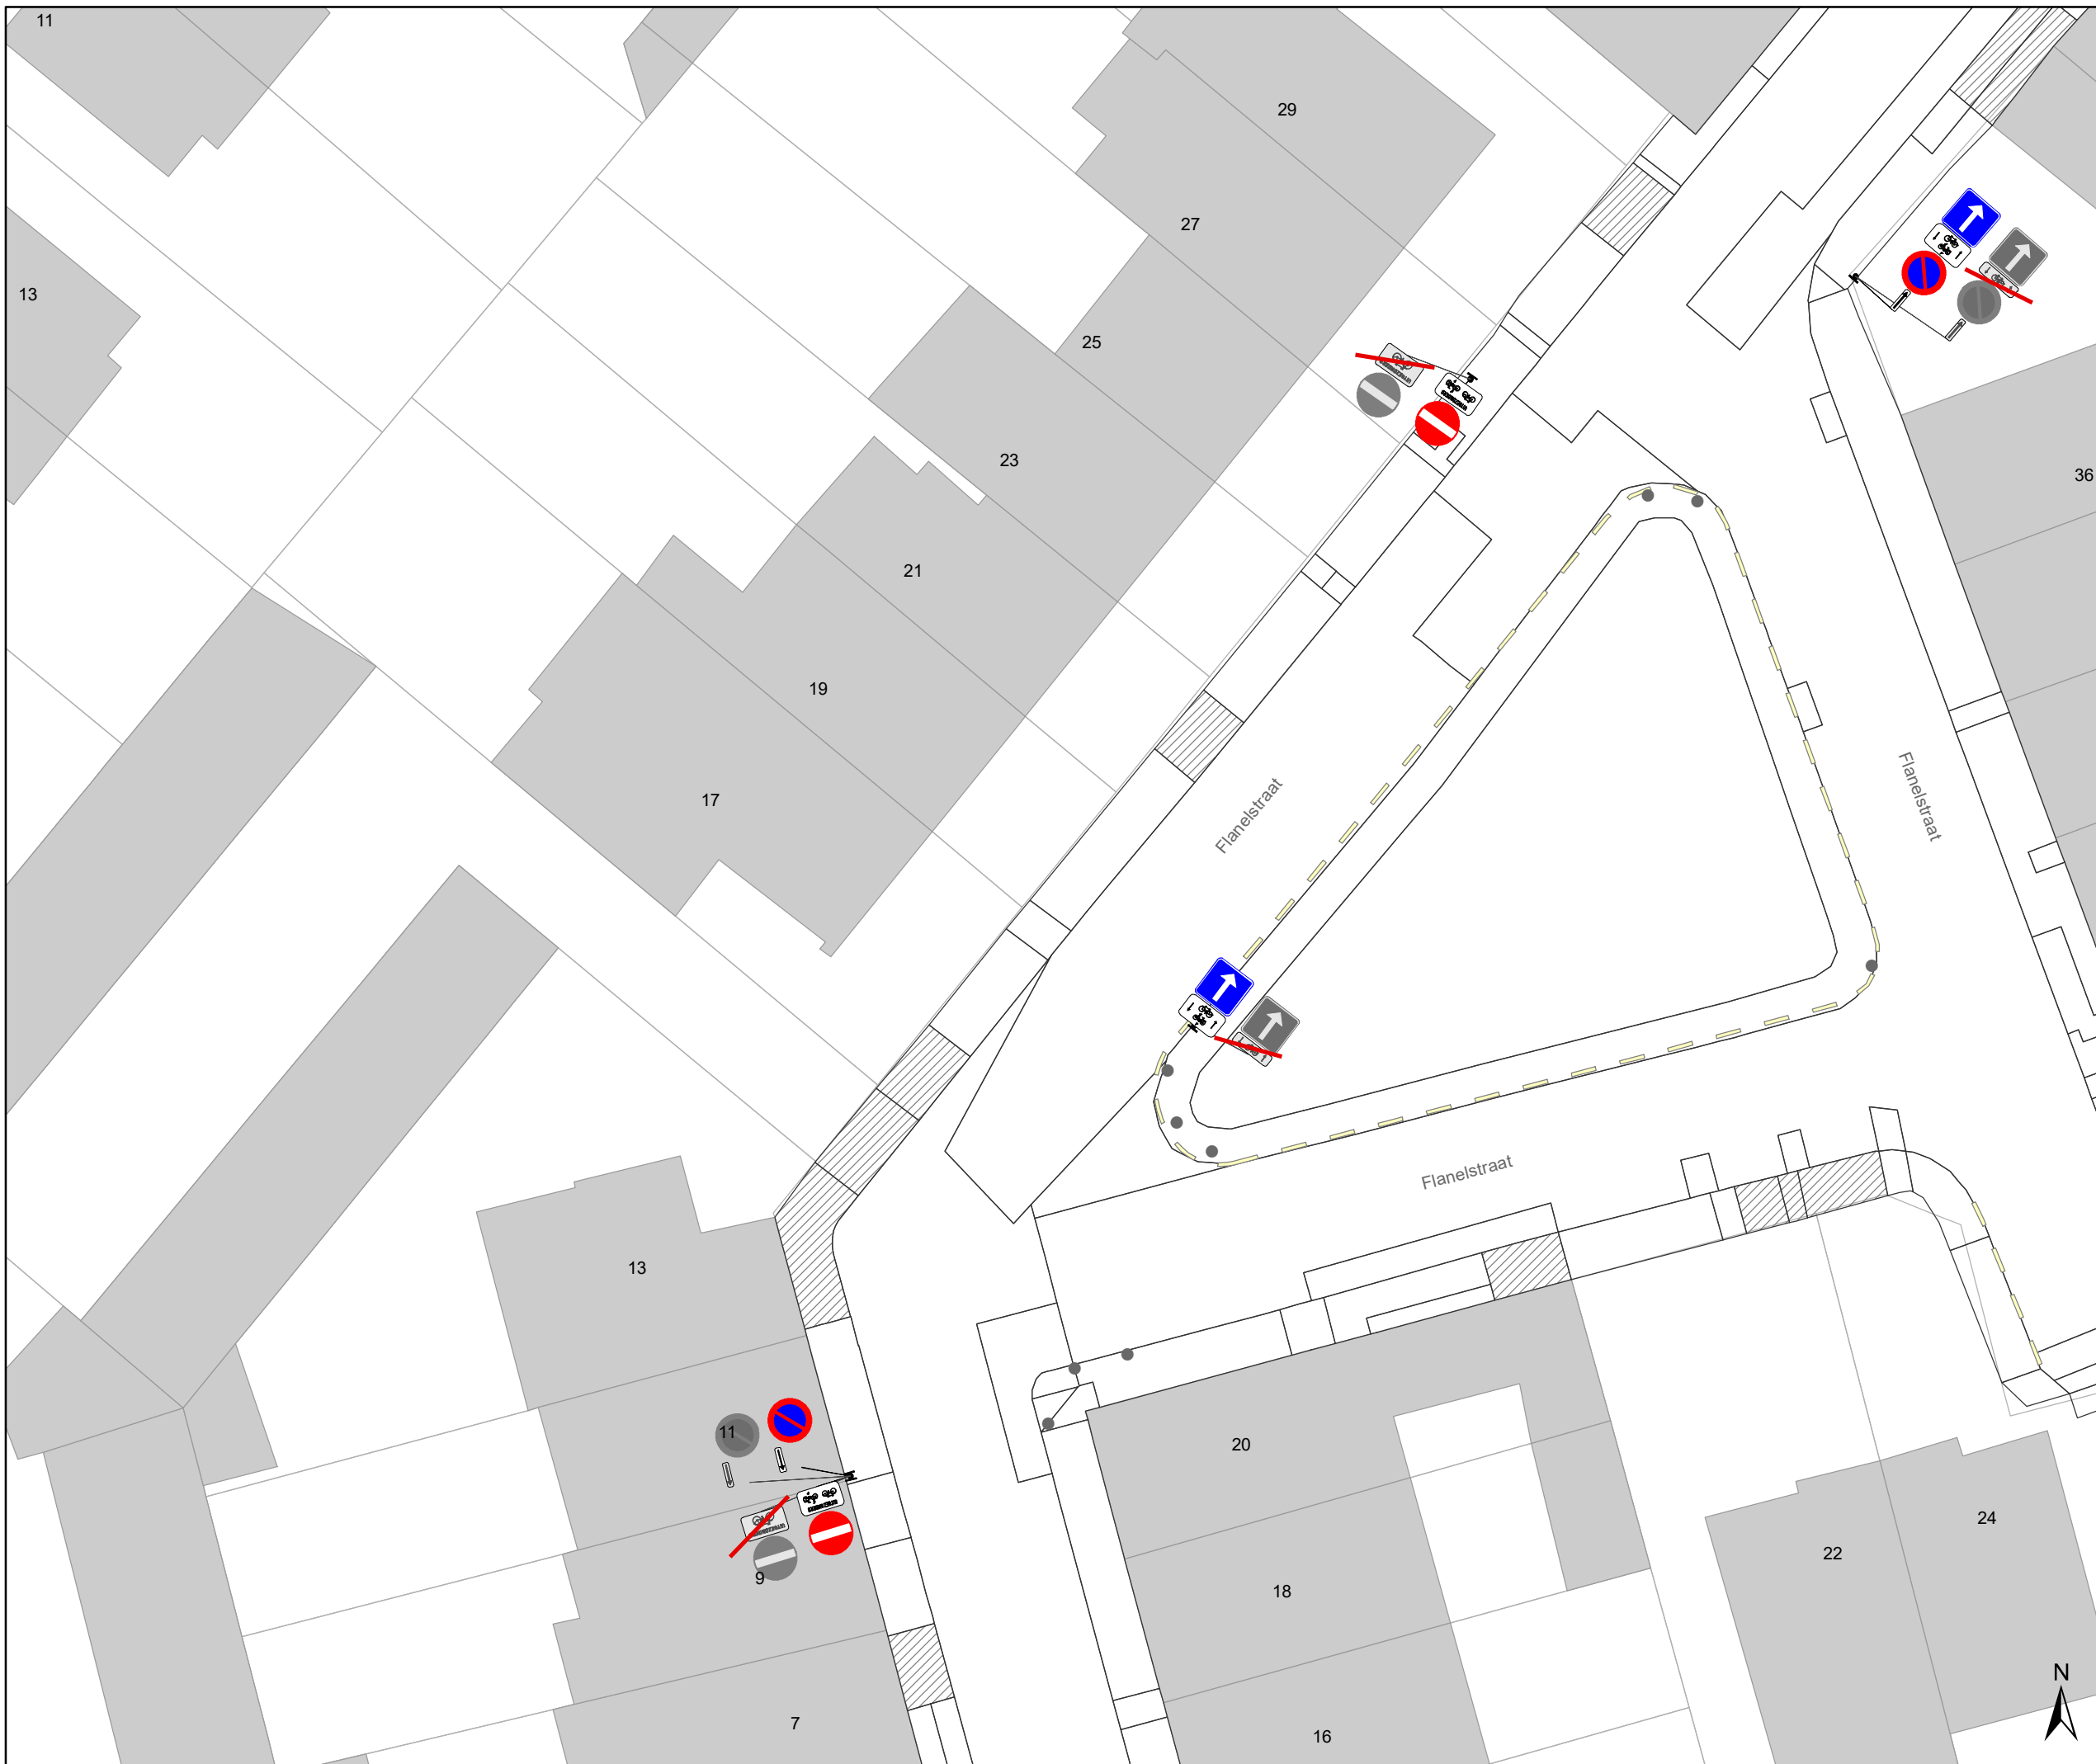

Dossiernummer P-224601

DATUM	SCHAAL	PLAN	P FORMAAT
23/03/2022	1/250	25/51	A3





Legende




-  Bestaande verkeersborden
-  Geplande verkeersborden
-  Te verwijderen verkeersborden

-  Bestaande wegmarkeringen
-  Geplande wegmarkeringen




OPGELET! Bestaande wegmarkeringen die verdwijnen door de toplaag moeten opnieuw aangebracht worden


-  Te verwijderen wegmarkeringen
-  MIDDENMARKERING breedte 50cm GRIJS (RAL7043)

Overige

-  Ander gepland dossier (in voorbereiding bij MOBBD)
-  uitgevoerde dossier (MOBBD)
-  Ander gepland dossier (ter uitvoering bij DWBW)

Straatmeubilair

-  Bestaand paaltje
-  Bestaande fietsenstalling
-  ontharden

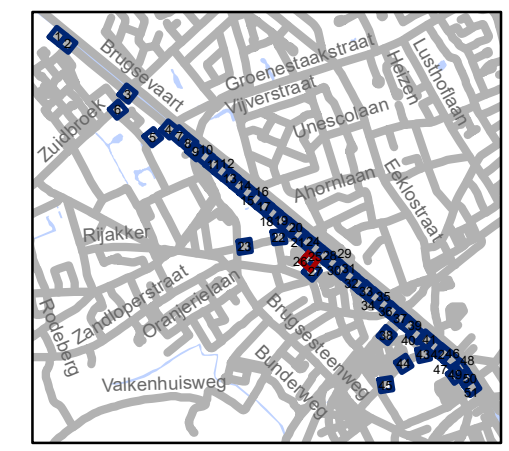

gent: Mobiliteitsbedrijf stad Gent
Verkeerstechnische taken

TOPLAAG
Groendreef - Trekweg

Dossiernummer P-224601



DATUM	SCHAAL	PLAN	P.FORMAAT
23/03/2022	1/250	26/51	A3






Legende

-  Bestaande verkeersborden
-  Geplande verkeersborden
-   Te verwijderen verkeersborden
-  Bestaande wegmarkeringen
-  Geplande wegmarkeringen




OPGELET! Bestaande wegmarkeringen die verdwijnen door de toplaag moeten opnieuw aangebracht worden


-  Te verwijderen wegmarkeringen
-  MIDDENMARKERING breedte 50cm GRIJS (RAL7043)

Overige

-  Ander gepland dossier (in voorbereiding bij MOBBD)
-  uitgevoerde dossier (MOBBD)
-  Ander gepland dossier (ter uitvoering bij DWBW)

Straatmeubilair

-  Bestaand paaltje
-  Bestaande fietsenstalling
-  ontharden

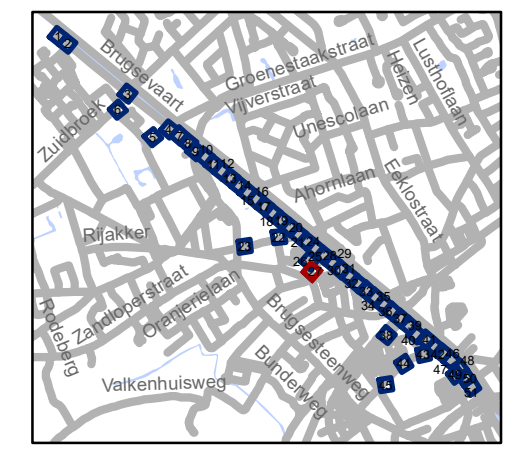


gent: Mobiliteitsbedrijf stad Gent
Verkeerstechnische taken

TOPLAAG Groendreef - Trekweg

Dossiernummer P-224601

DATUM	SCHAAL	PLAN	P.FORMAAT
23/03/2022	1/250	27/51	A3

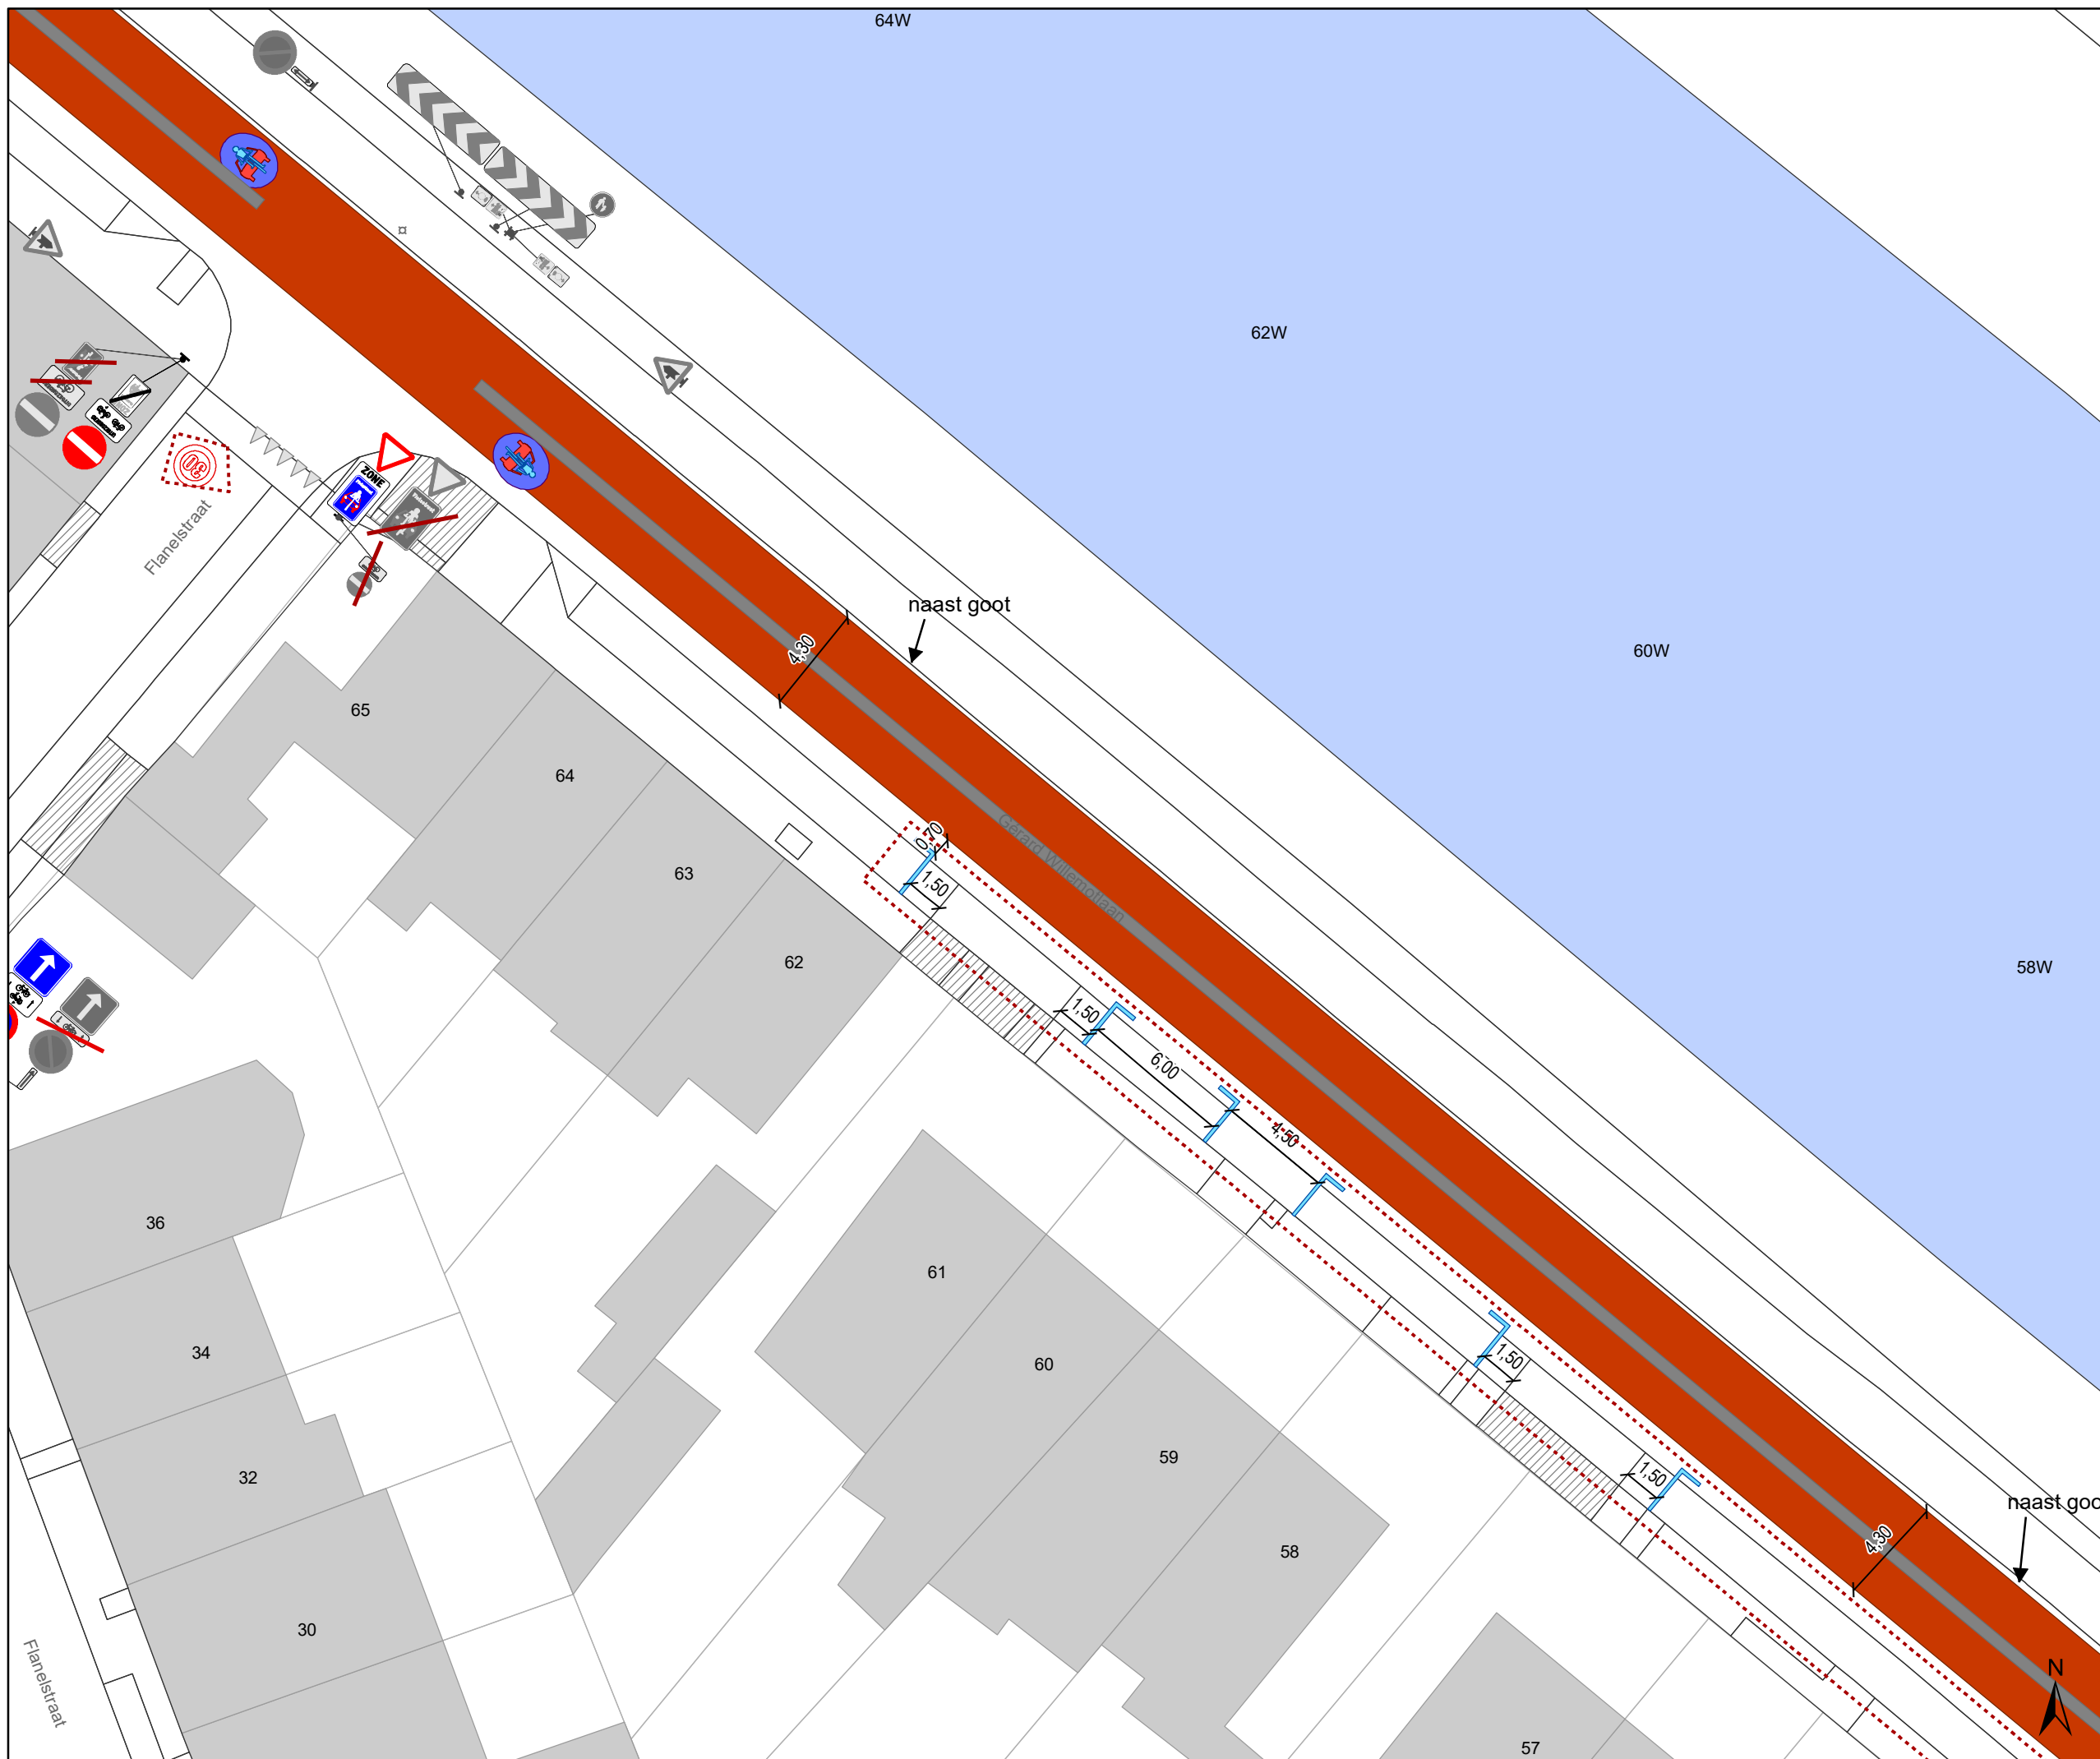

Legende

- Bestaande verkeersborden
- Geplande verkeersborden
- Te verwijderen verkeersborden


- Bestaande wegmarkeringen
- Geplande wegmarkeringen

OPGELET! Bestaande wegmarkeringen die verdwijnen door de toplaag moeten opnieuw aangebracht worden

- Te verwijderen wegmarkeringen
- MIDDENMARKERING breedte 50cm GRIJS (RAL7043)

- Overige**
- Ander gepland dossier (in voorbereiding bij MOBBD)
 - uitgevoerde dossier (MOBBD)
 - Ander gepland dossier (ter uitvoering bij DWBW)

- Straatmeubilair**
- Bestaand paaltje
 - Bestaande fietsenstalling
 - ontharden

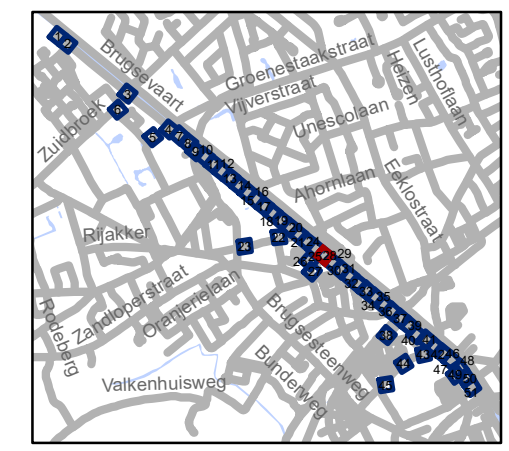


gent: Mobiliteitsbedrijf stad Gent
Verkeerstechnische taken

TOPLAAG
Groendreef - Trekweg

Dossiernummer P-224601

DATUM	SCHAAL	PLAN	P.FORMAAT
23/03/2022	1/250	28/51	A3

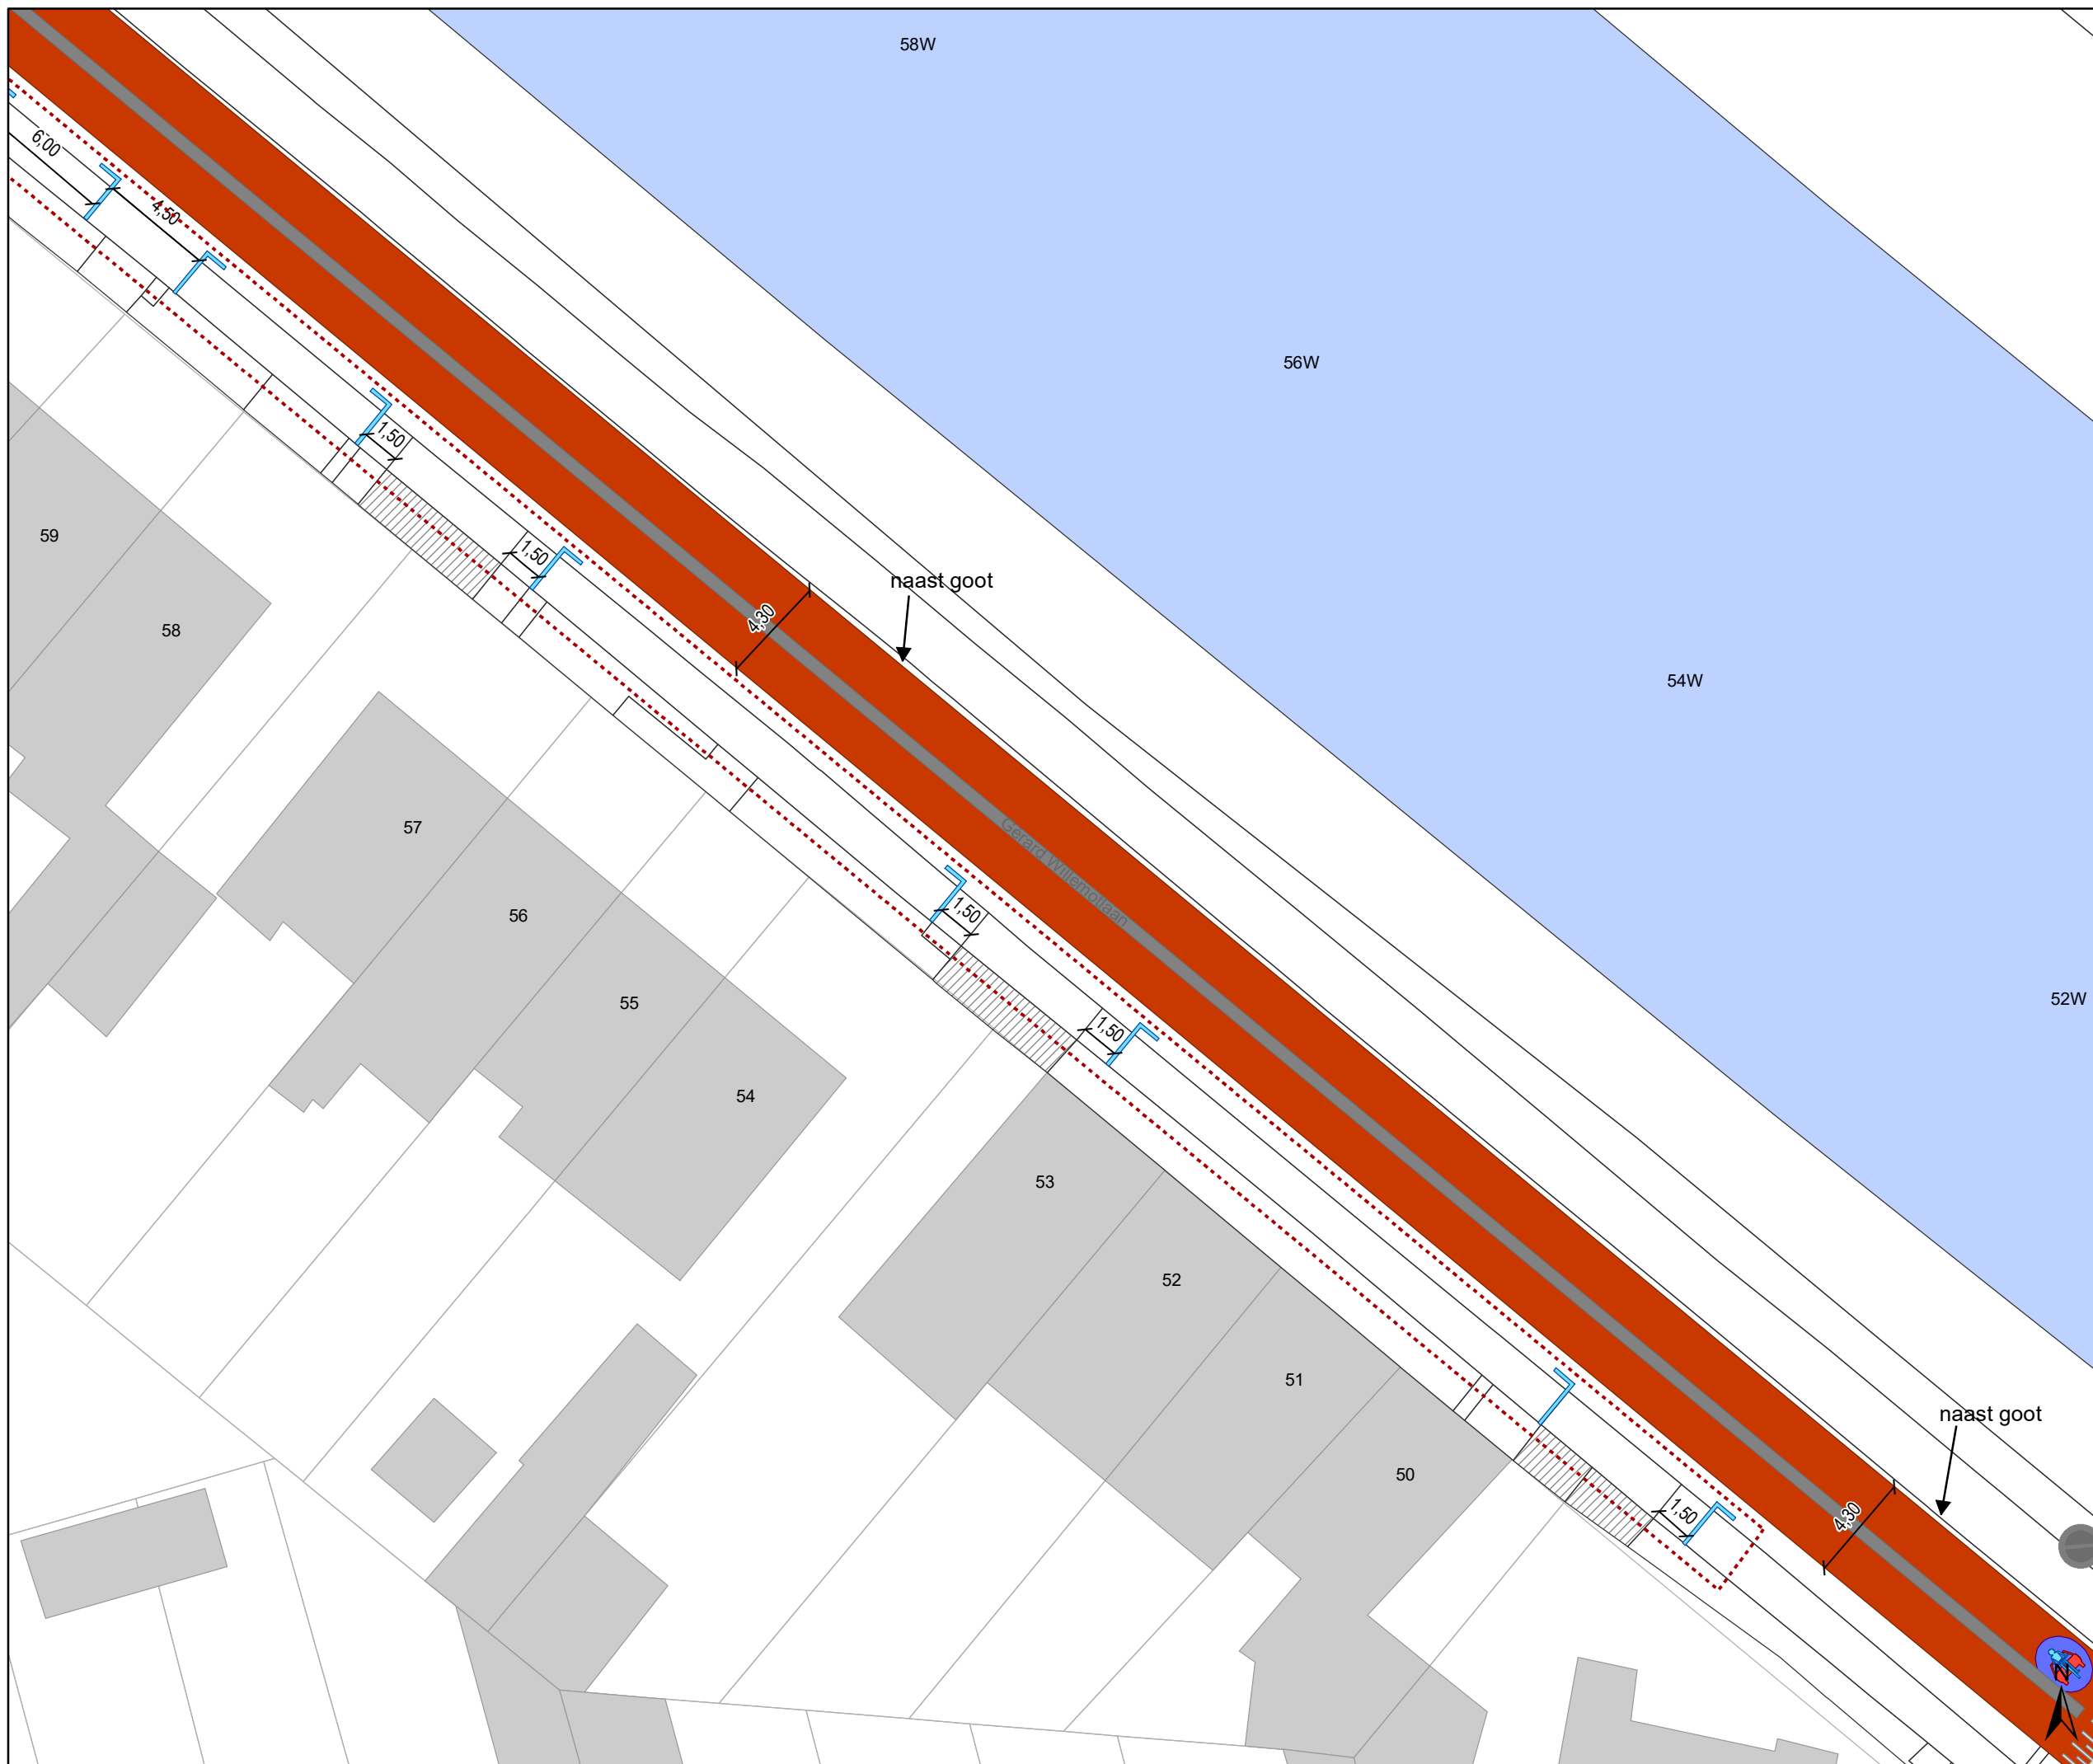

Legende

- Bestaande verkeersborden
- Geplande verkeersborden
- Te verwijderen verkeersborden

- Bestaande wegmarkeringen
- Geplande wegmarkeringen

OPGELET! Bestaande wegmarkeringen die verdwijnen door de toplaag moeten opnieuw aangebracht worden


- Te verwijderen wegmarkeringen
- MIDDENMARKERING breedte 50cm GRIJS (RAL7043)

Overige

- Ander gepland dossier (in voorbereiding bij MOBBD)
- uitgevoerde dossier (MOBBD)
- Ander gepland dossier (ter uitvoering bij DWBW)

Straatmeubilair

- Bestaand paaltje
- Bestaande fietsenstalling
- ontharden

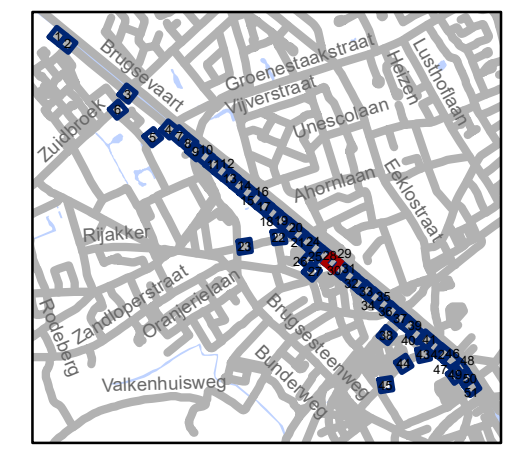


gent: Mobiliteitsbedrijf stad Gent
Verkeerstechnische taken




TOPLAAG Groendreef - Trekweg

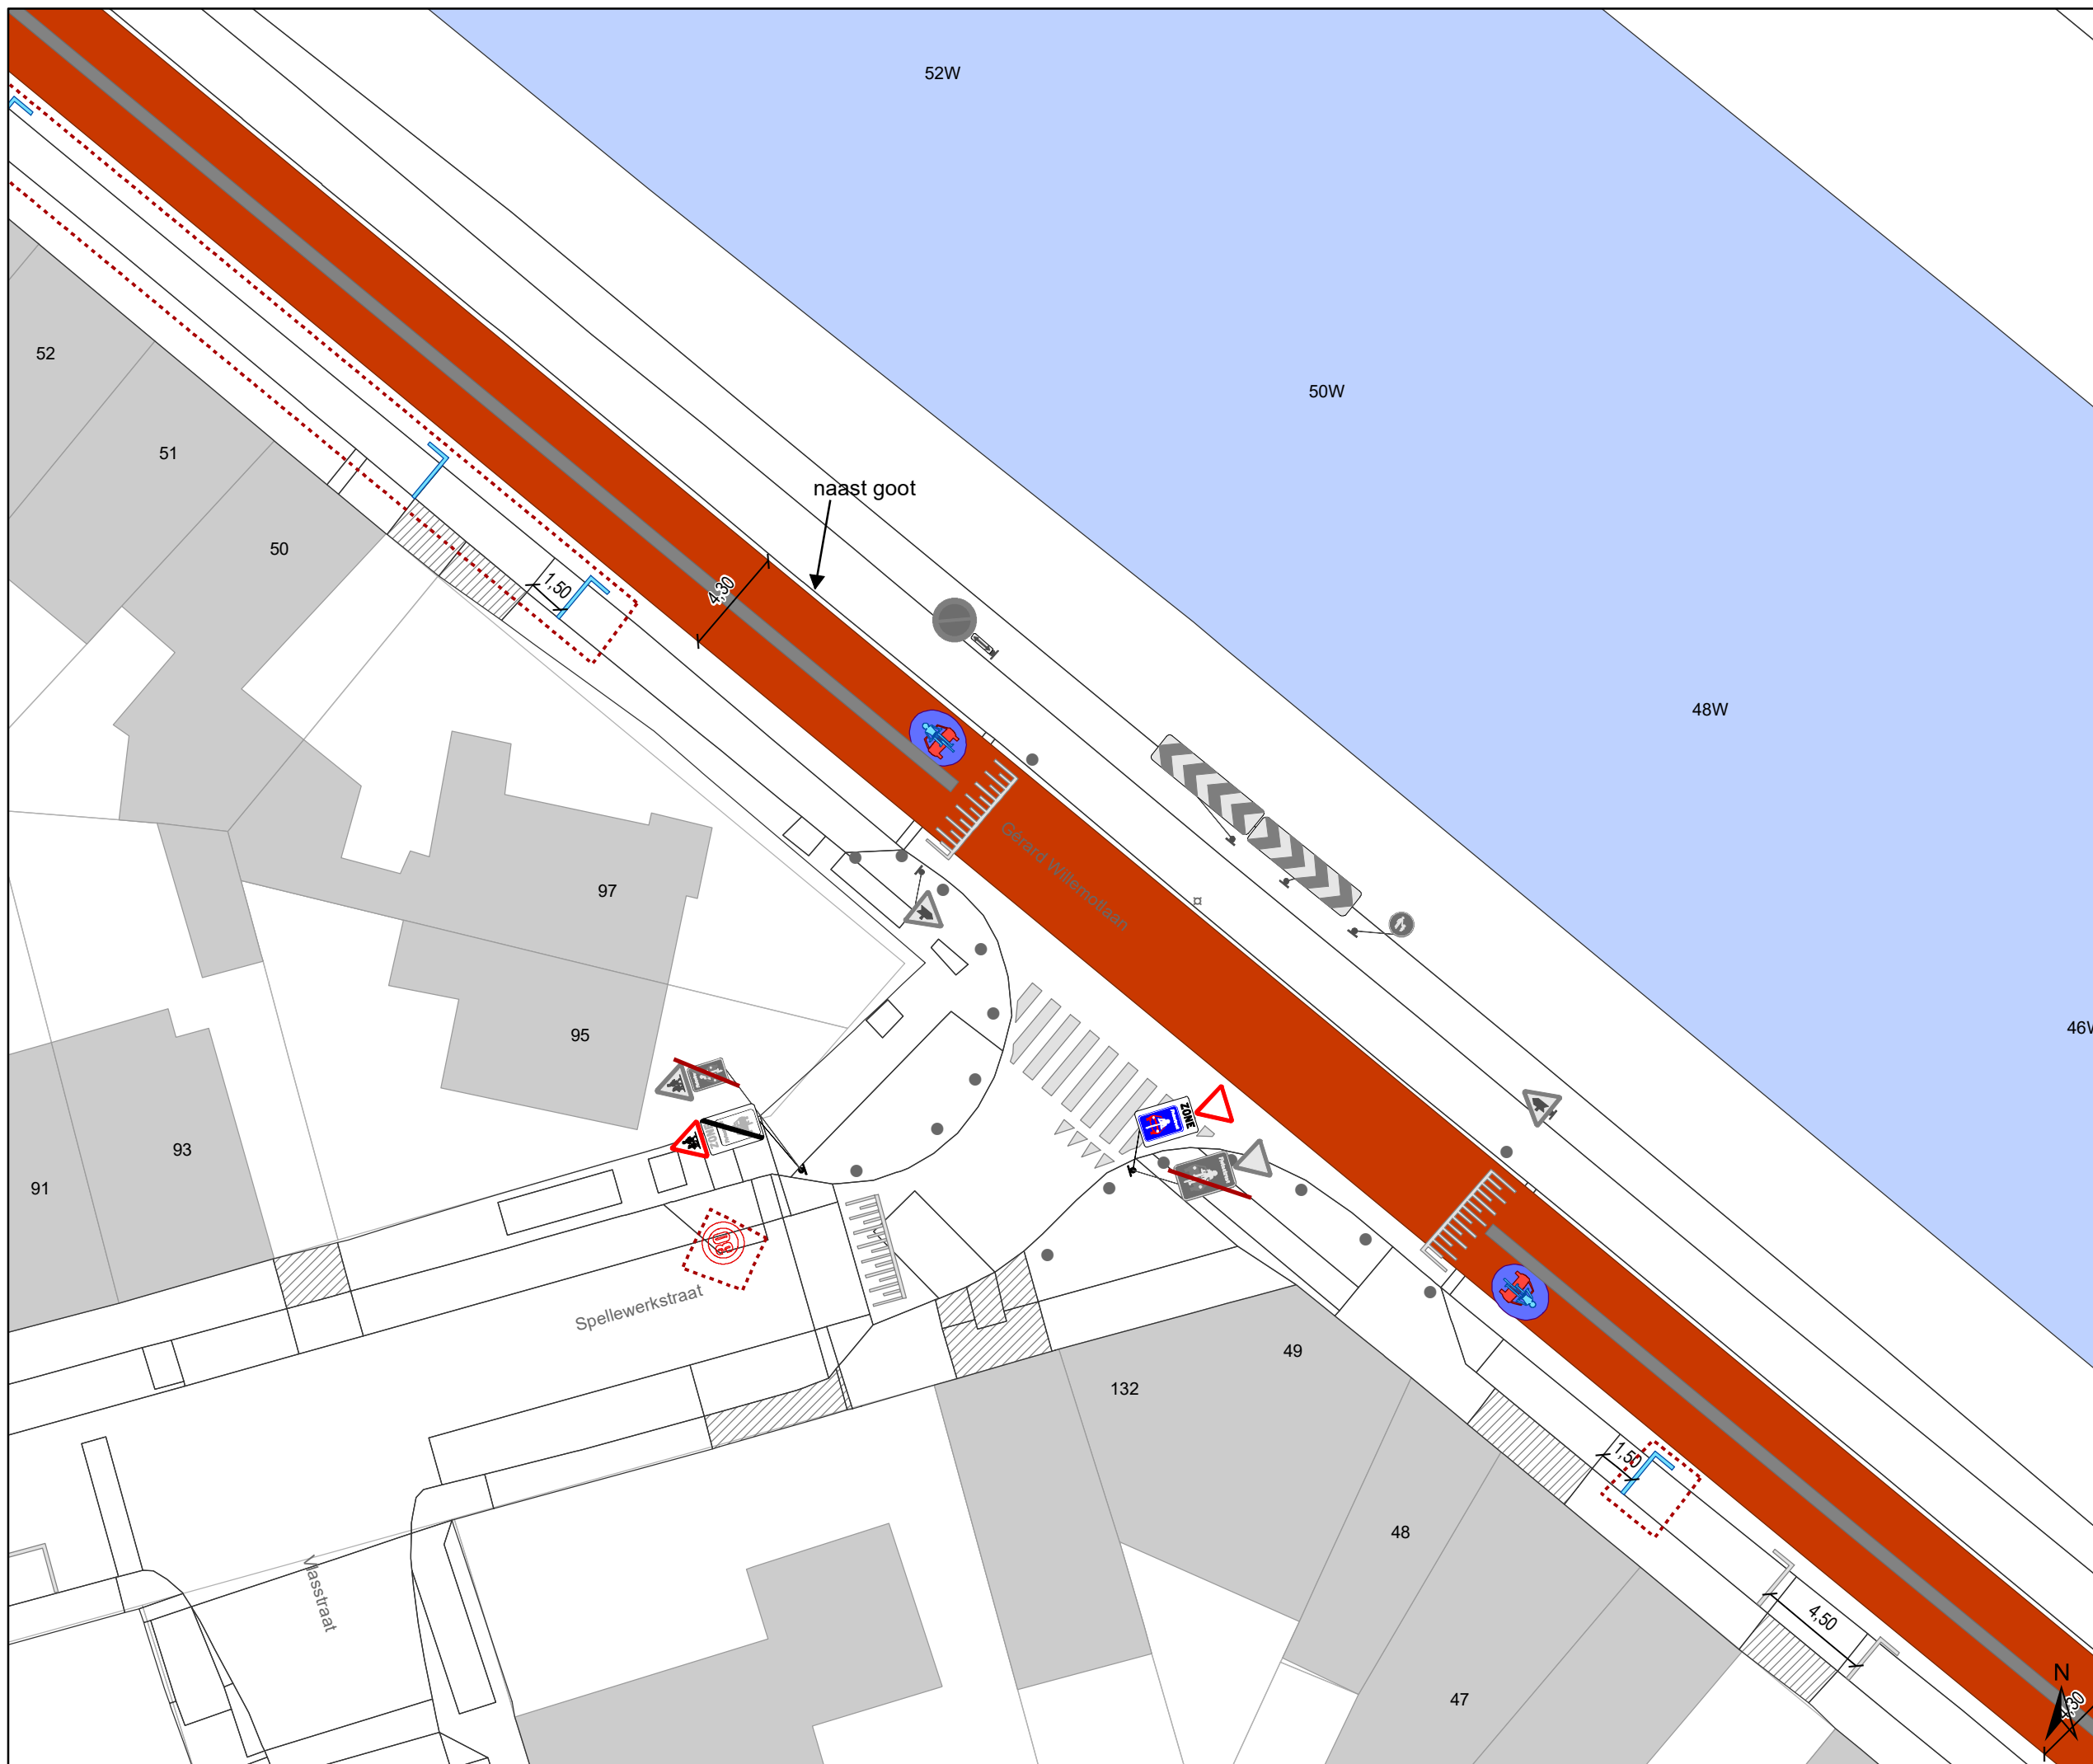

Dossiernummer P-224601

DATUM	SCHAAL	PLAN	P.FORMAAT
23/03/2022	1/250	29/51	A3





Legende




-  Bestaande verkeersborden
-  Geplande verkeersborden
-  Te verwijderen verkeersborden

-  Bestaande wegmarkeringen
-  Geplande wegmarkeringen




OPGELET! Bestaande wegmarkeringen die verdwijnen door de toplaag moeten opnieuw aangebracht worden


-  Te verwijderen wegmarkeringen
-  MIDDENMARKERING breedte 50cm GRIJS (RAL7043)

Overige

-  Ander gepland dossier (in voorbereiding bij MOBBD)
-  uitgevoerde dossier (MOBBD)
-  Ander gepland dossier (ter uitvoering bij DWBW)

Straatmeubilair

-  Bestaand paaltje
-  Bestaande fietsenstalling
-  ontharden

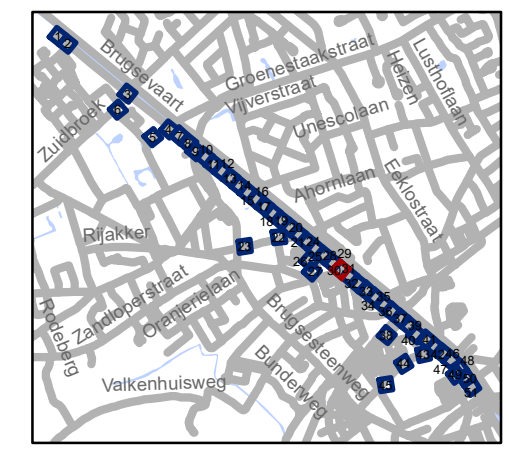


gent: Mobiliteitsbedrijf stad Gent
Verkeerstechnische taken

TOPLAAG Groendreef - Trekweg

Dossiernummer P-224601

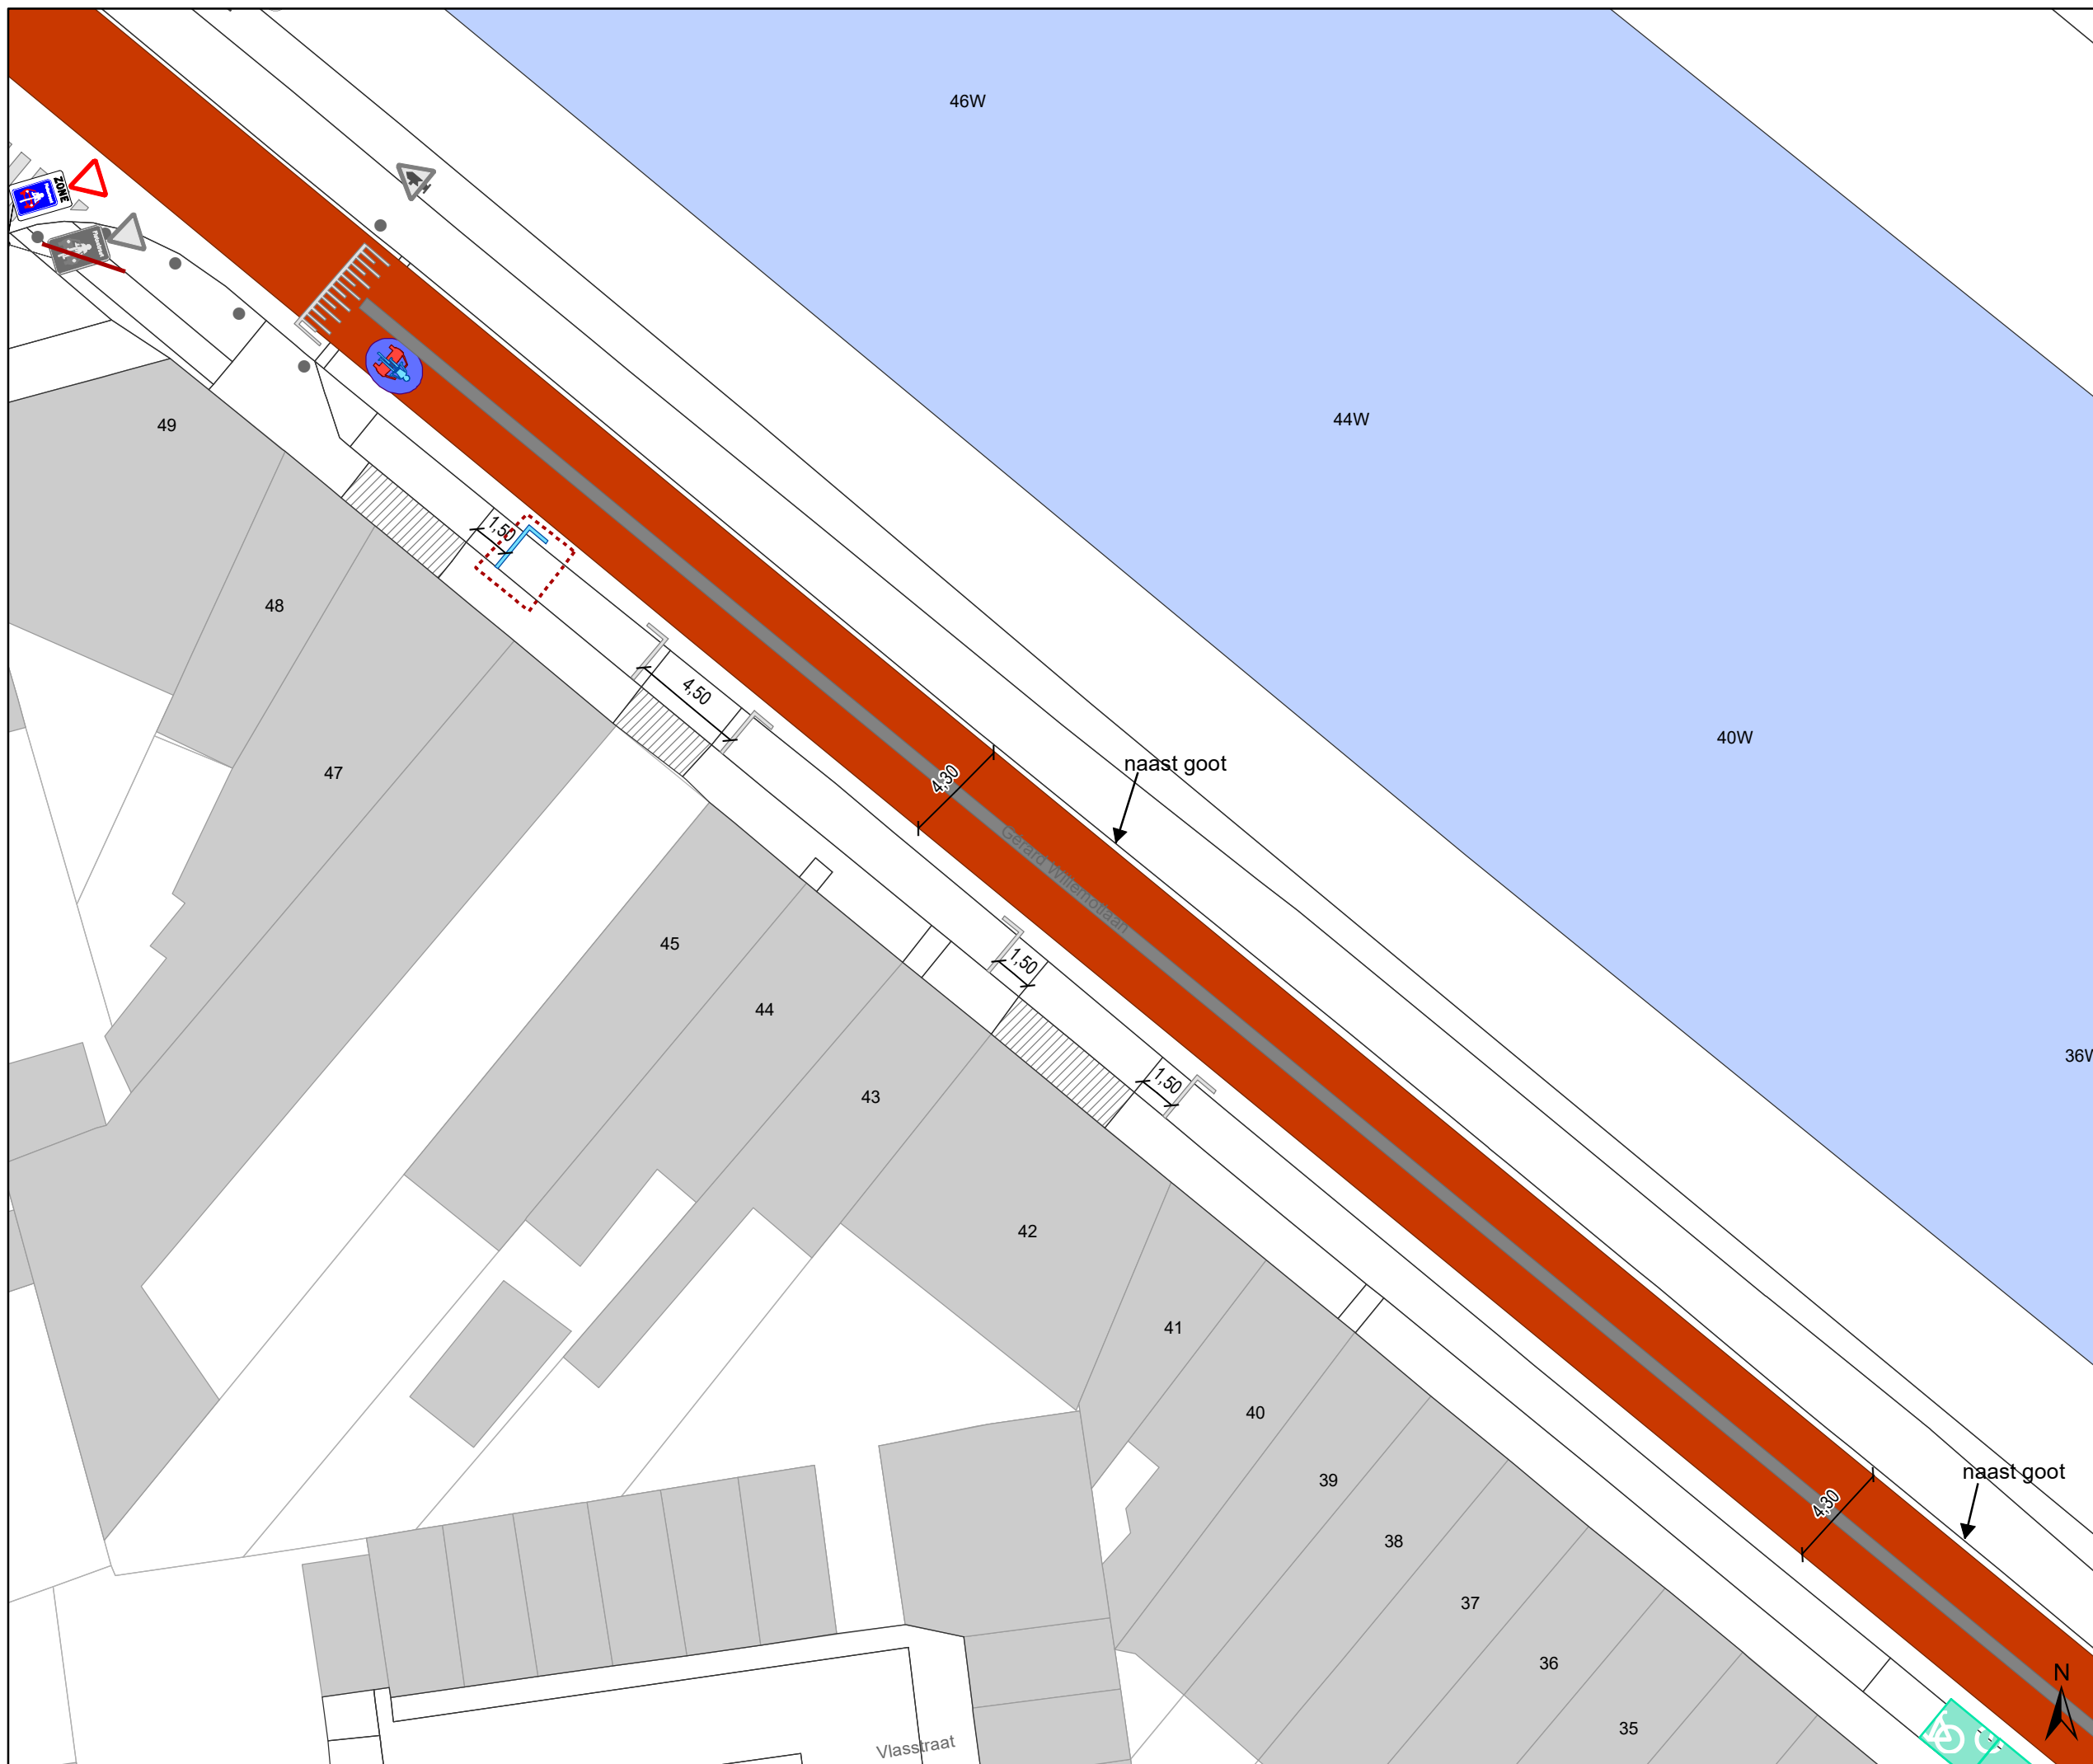

DATUM	SCHAAL	PLAN	P FORMAAT
23/03/2022	1/250	30/51	A3






Legende

-  Bestaande verkeersborden
-  Geplande verkeersborden
-  Te verwijderen verkeersborden
-  Bestaande wegmarkeringen
-  Geplande wegmarkeringen




OPGELET! Bestaande wegmarkeringen die verdwijnen door de toplaag moeten opnieuw aangebracht worden


-  Te verwijderen wegmarkeringen
-  MIDDENMARKERING breedte 50cm GRIJS (RAL7043)

Overige

-  Ander gepland dossier (in voorbereiding bij MOBBD)
-  uitgevoerde dossier (MOBBD)
-  Ander gepland dossier (ter uitvoering bij DWBW)

Straatmeubilair

-  Bestaand paaltje
-  Bestaande fietsenstalling
-  ontharden

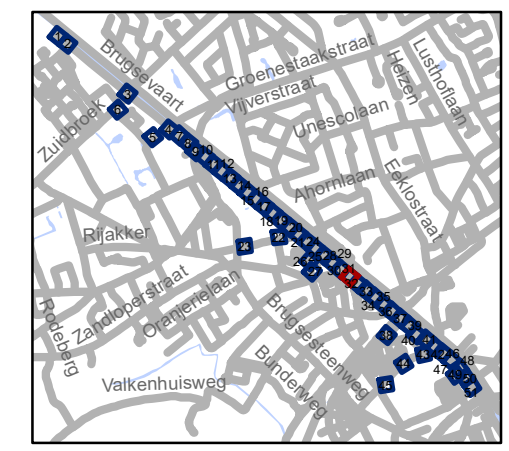


gent: Mobiliteitsbedrijf stad Gent
Verkeerstechnische taken

TOPLAAG Groendreef - Trekweg

Dossiernummer P-224601

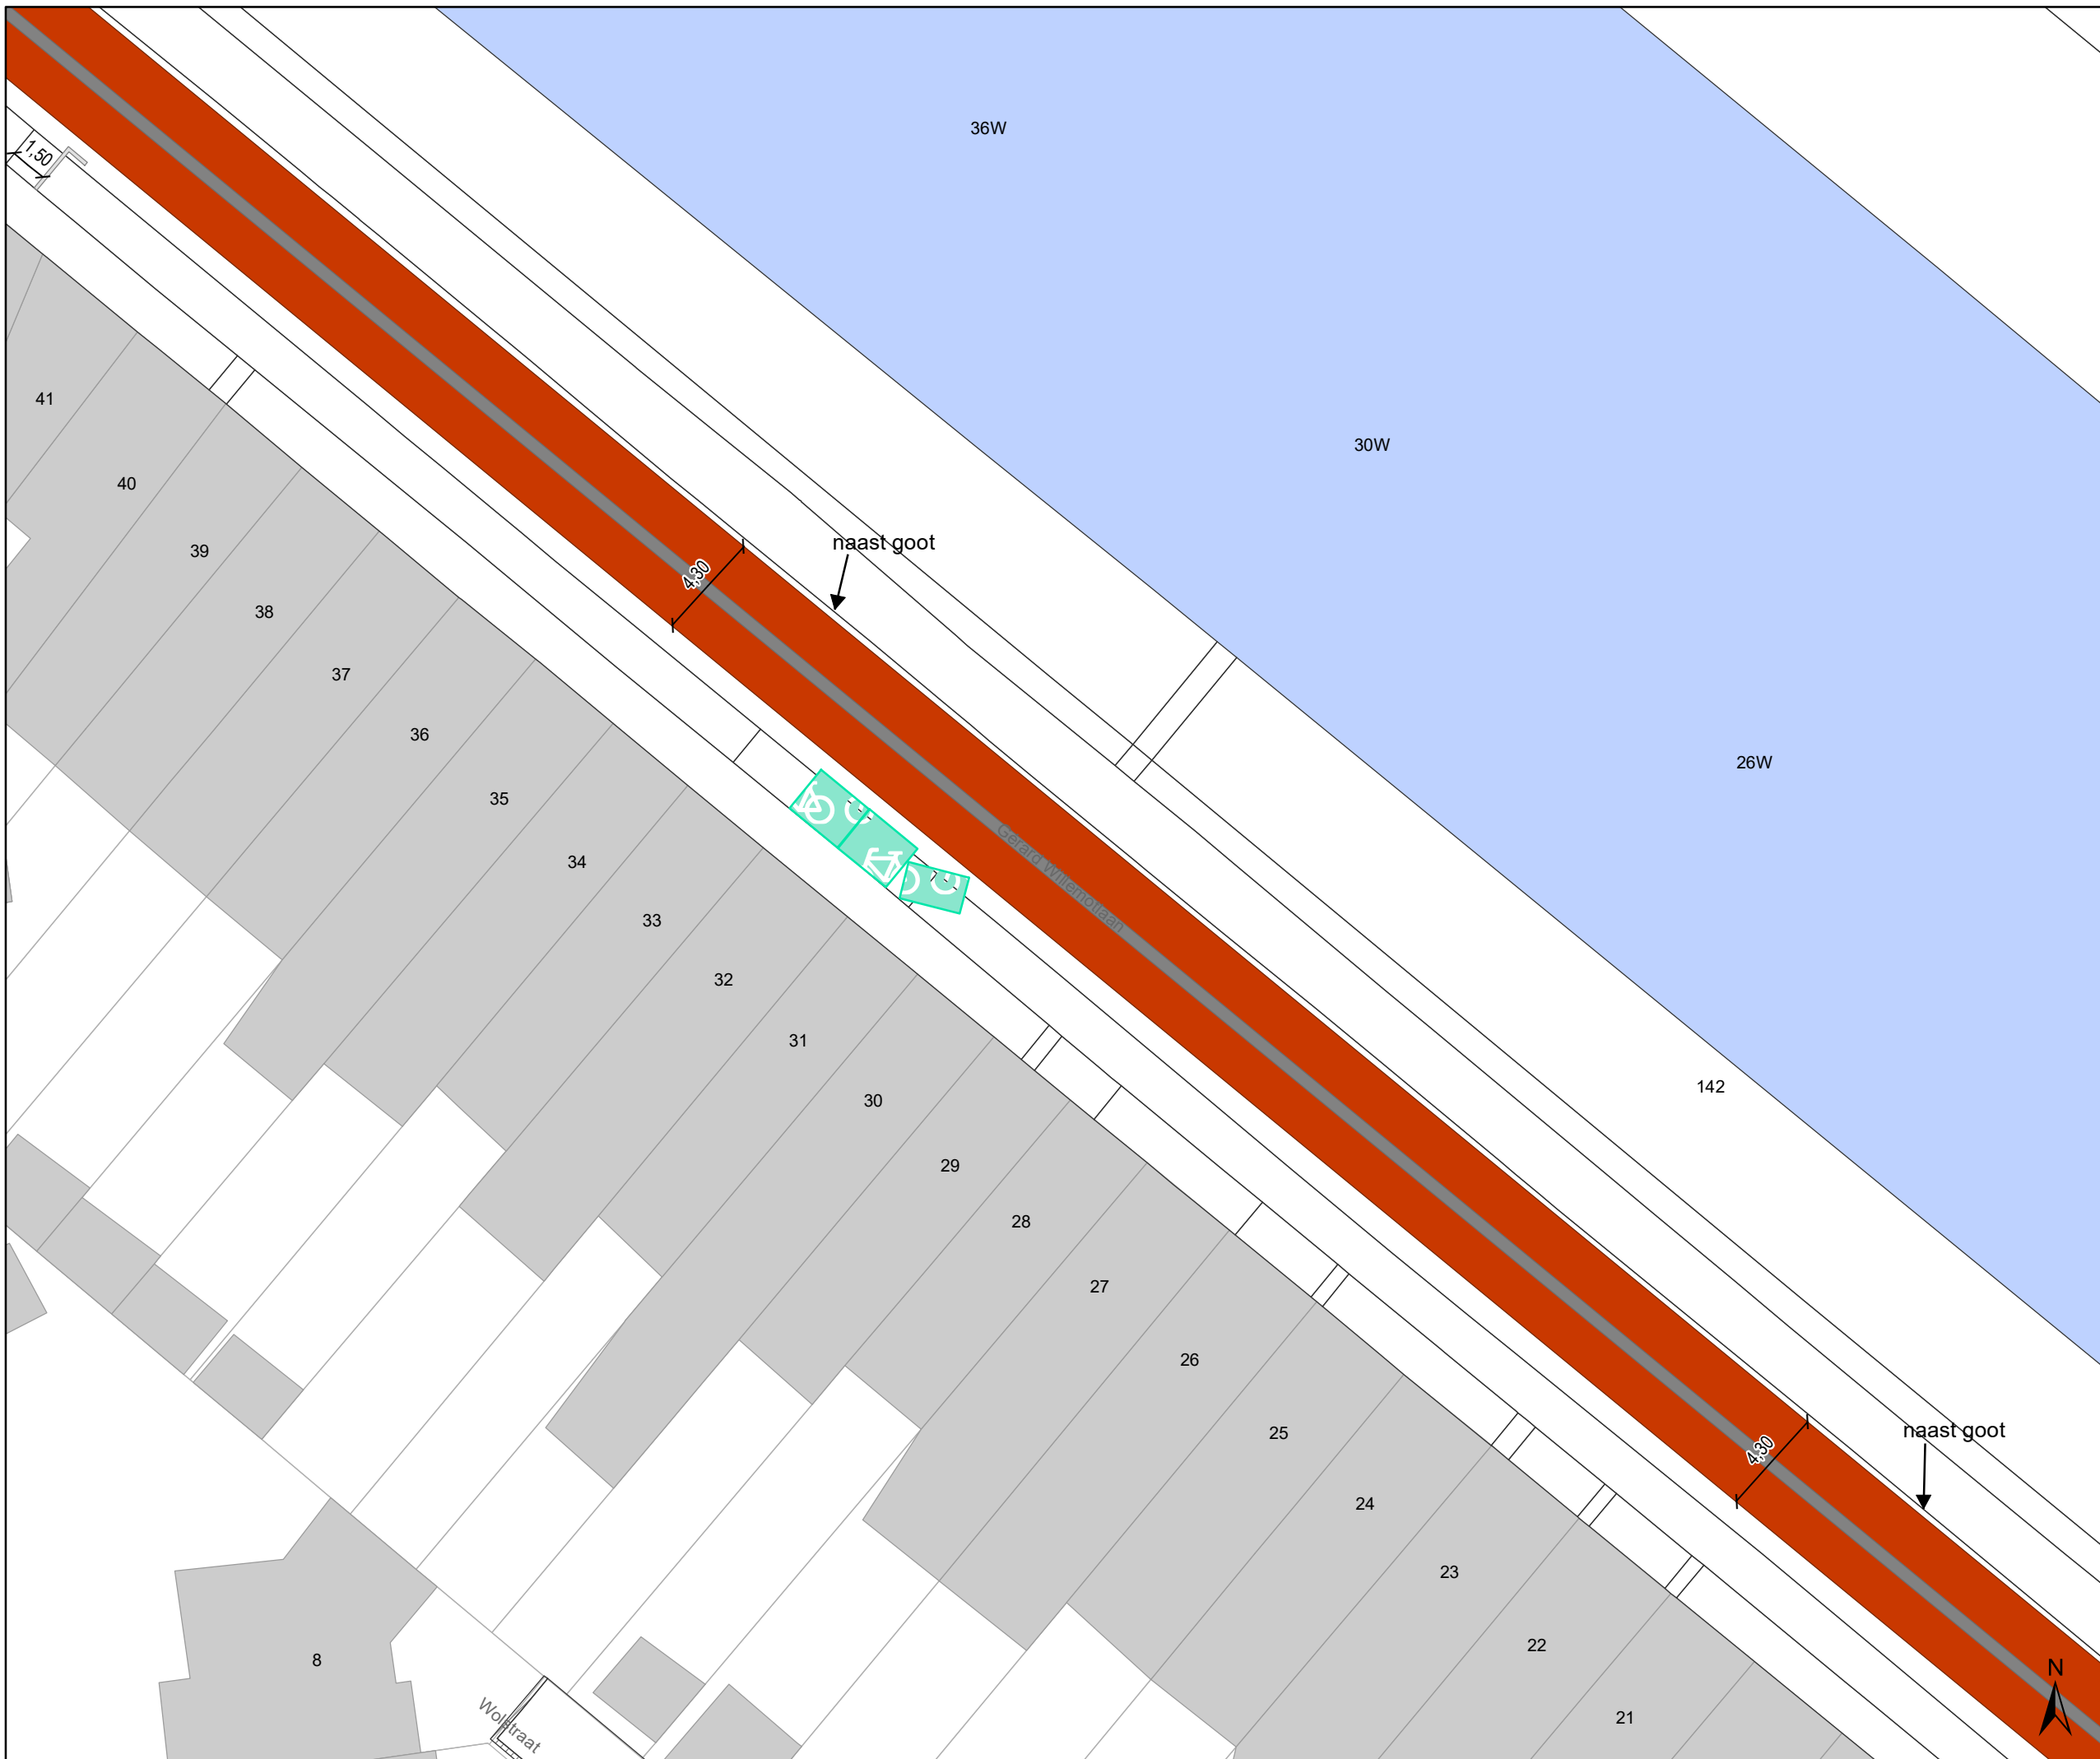

DATUM	SCHAAL	PLAN	P.FORMAAT
23/03/2022	1/250	31/51	A3






Legende

-  Bestaande verkeersborden
-  Geplande verkeersborden
-  Te verwijderen verkeersborden
-  Bestaande wegmarkeringen
-  Geplande wegmarkeringen




OPGELET! Bestaande wegmarkeringen die verdwijnen door de toplaag moeten opnieuw aangebracht worden


-  Te verwijderen wegmarkeringen
-  MIDDENMARKERING breedte 50cm GRIJS (RAL7043)

Overige

-  Ander gepland dossier (in voorbereiding bij MOBBD)
-  uitgevoerde dossier (MOBBD)
-  Ander gepland dossier (ter uitvoering bij DWBW)

Straatmeubilair

-  Bestaand paaltje
-  Bestaande fietsenstalling
-  ontharden

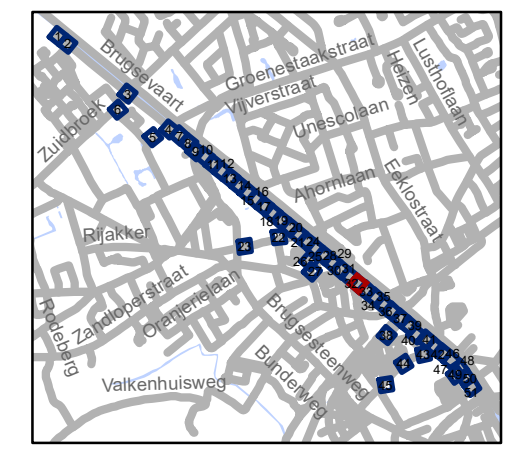


gent: Mobiliteitsbedrijf stad Gent
Verkeerstechnische taken

TOPLAAG
Groendreef - Trekweg

Dossiernummer P-224601

DATUM	SCHAAL	PLAN	P.FORMAAT
23/03/2022	1/250	32/51	A3

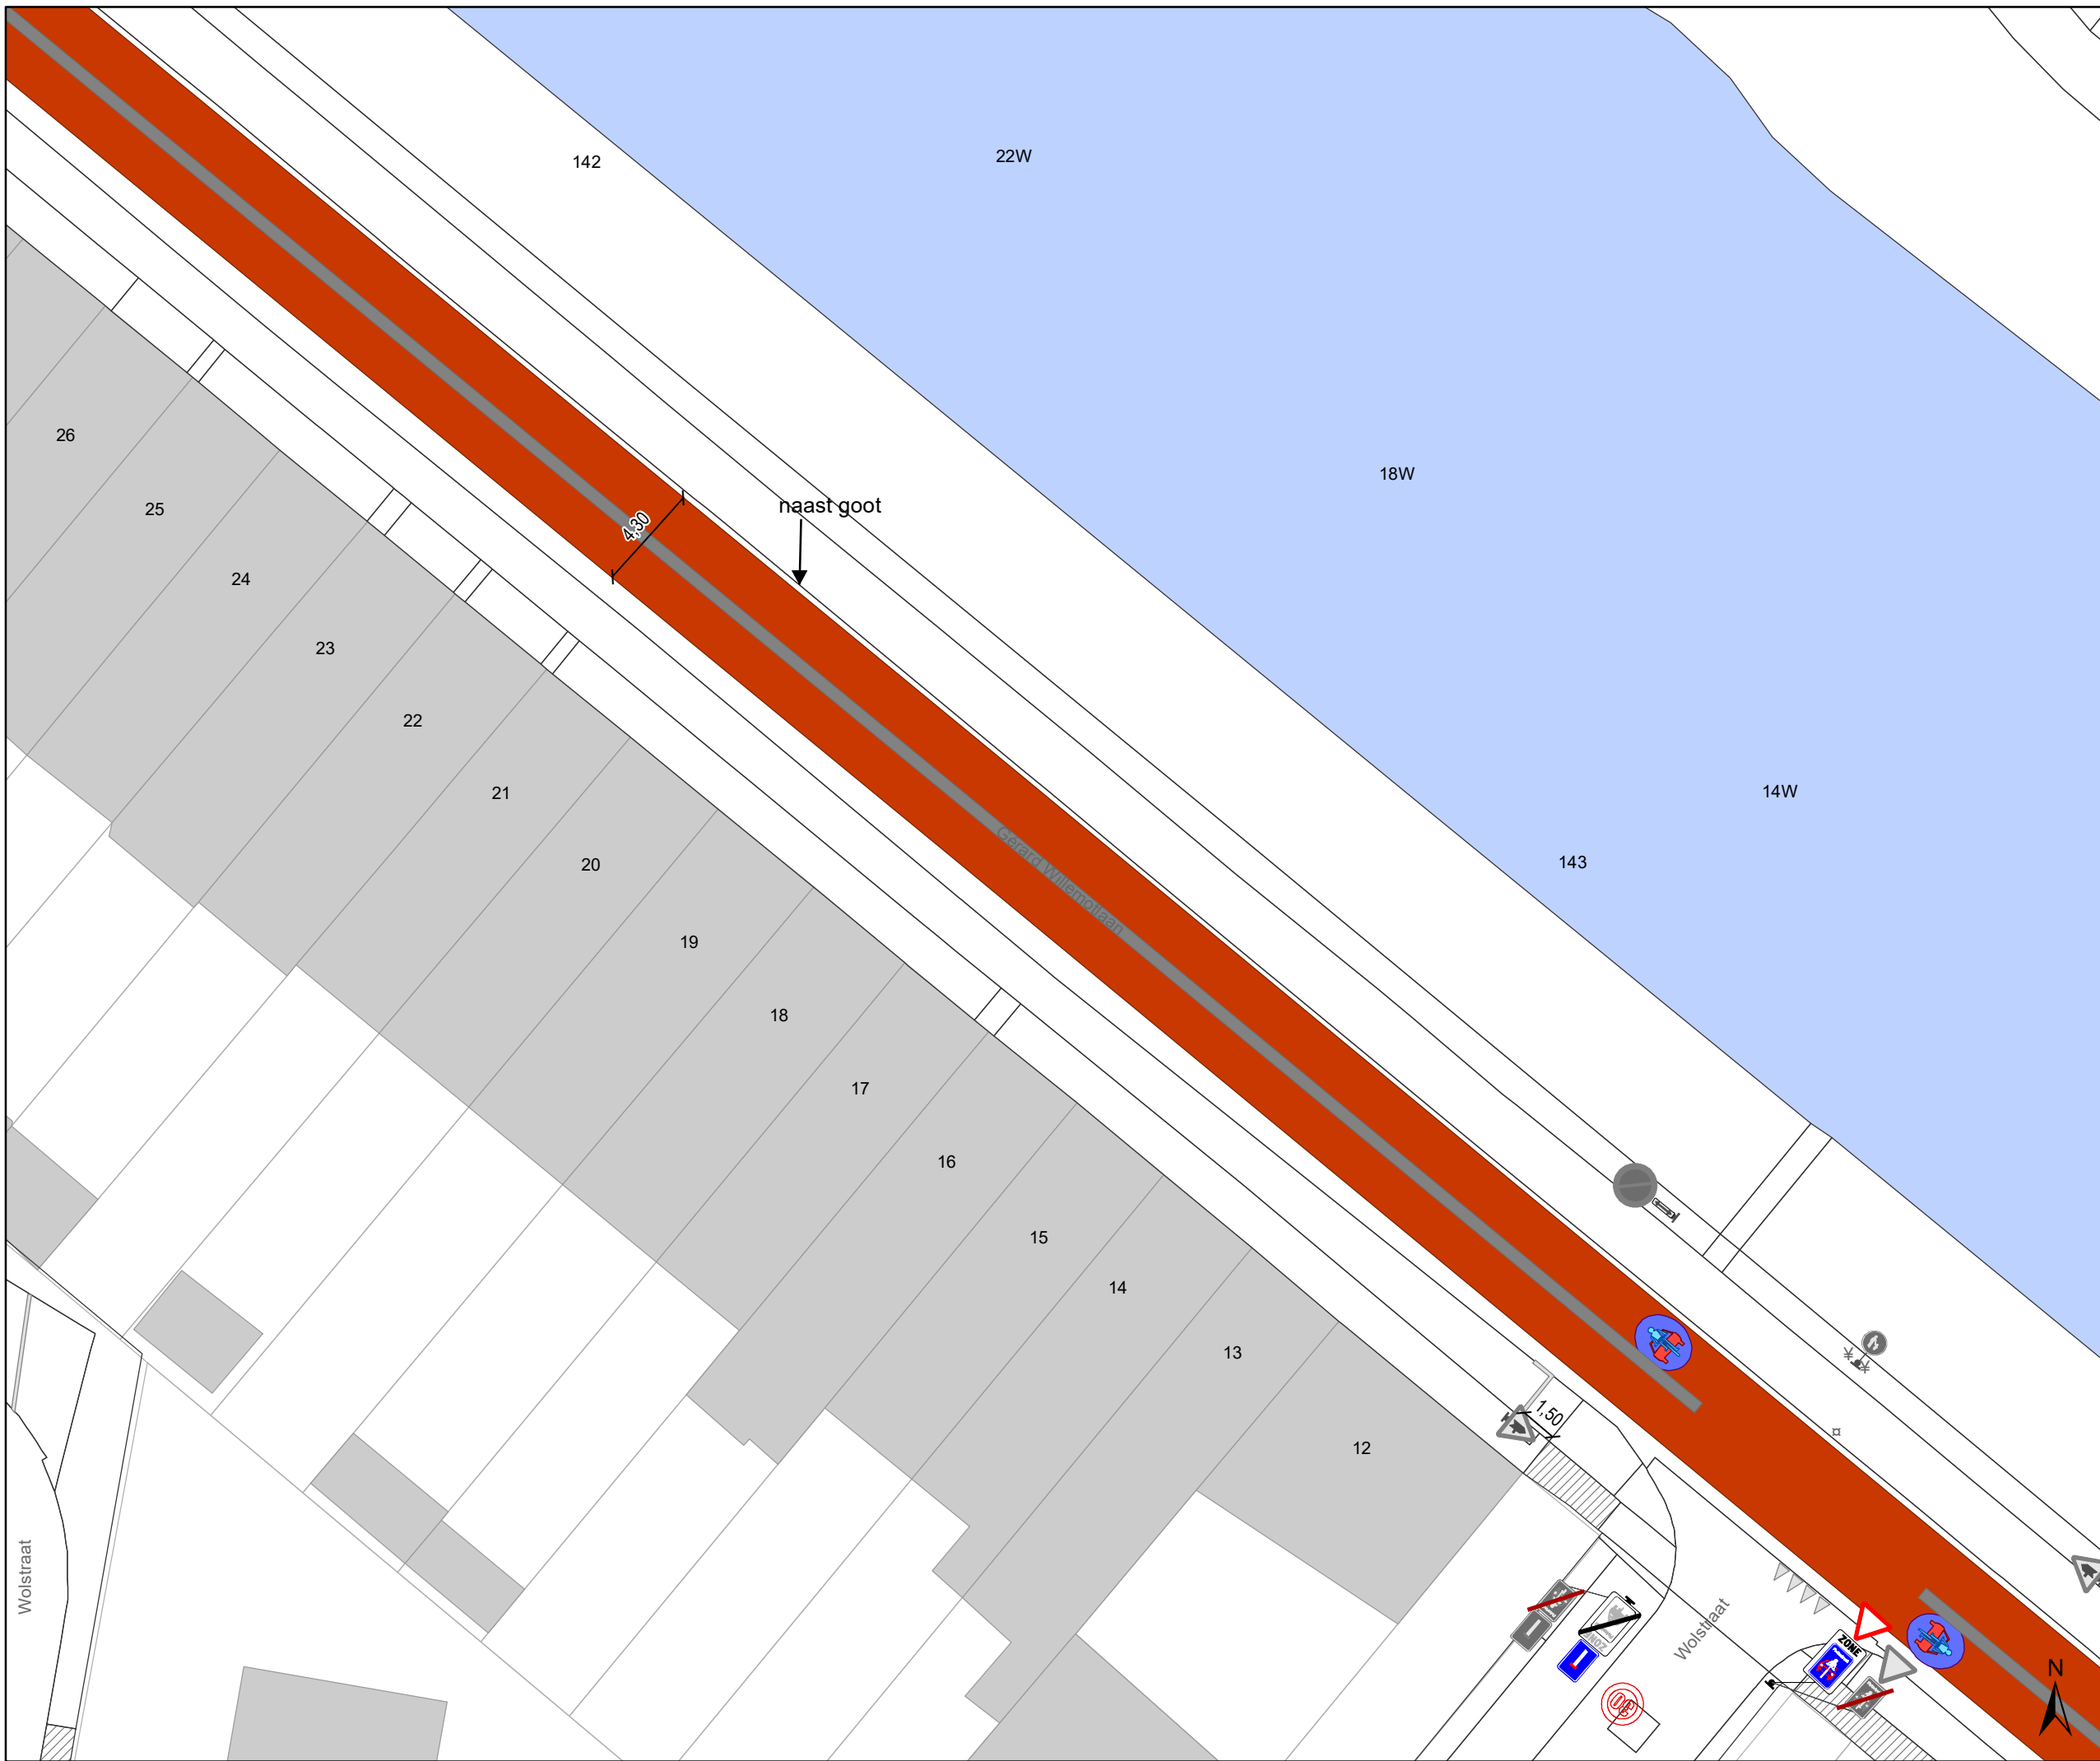

Legende

- Bestaande verkeersborden
- Geplande verkeersborden
- Te verwijderen verkeersborden
- Bestaande wegmarkeringen
- Geplande wegmarkeringen

OPGELET! Bestaande wegmarkeringen die verdwijnen door de toplaag moeten opnieuw aangebracht worden


- Te verwijderen wegmarkeringen
- MIDDENMARKERING breedte 50cm GRIJS (RAL7043)

Overige

- Ander gepland dossier (in voorbereiding bij MOBBD)
- uitgevoerde dossier (MOBBD)
- Ander gepland dossier (ter uitvoering bij DWBW)

Straatmeubilair

- Bestaand paaltje
- Bestaande fietsenstalling
- ontharden

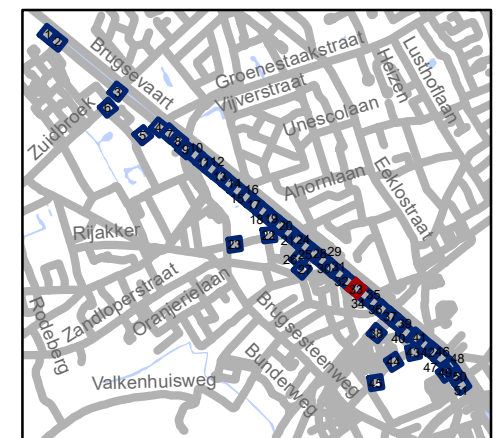


gent: Mobiliteitsbedrijf stad Gent
Verkeerstechnische taken

TOPLAAG Groendreef - Trekweg

Dossiernummer P-224601

DATUM	SCHAAL	PLAN	P.FORMAAT
23/03/2022	1/250	33/51	A3

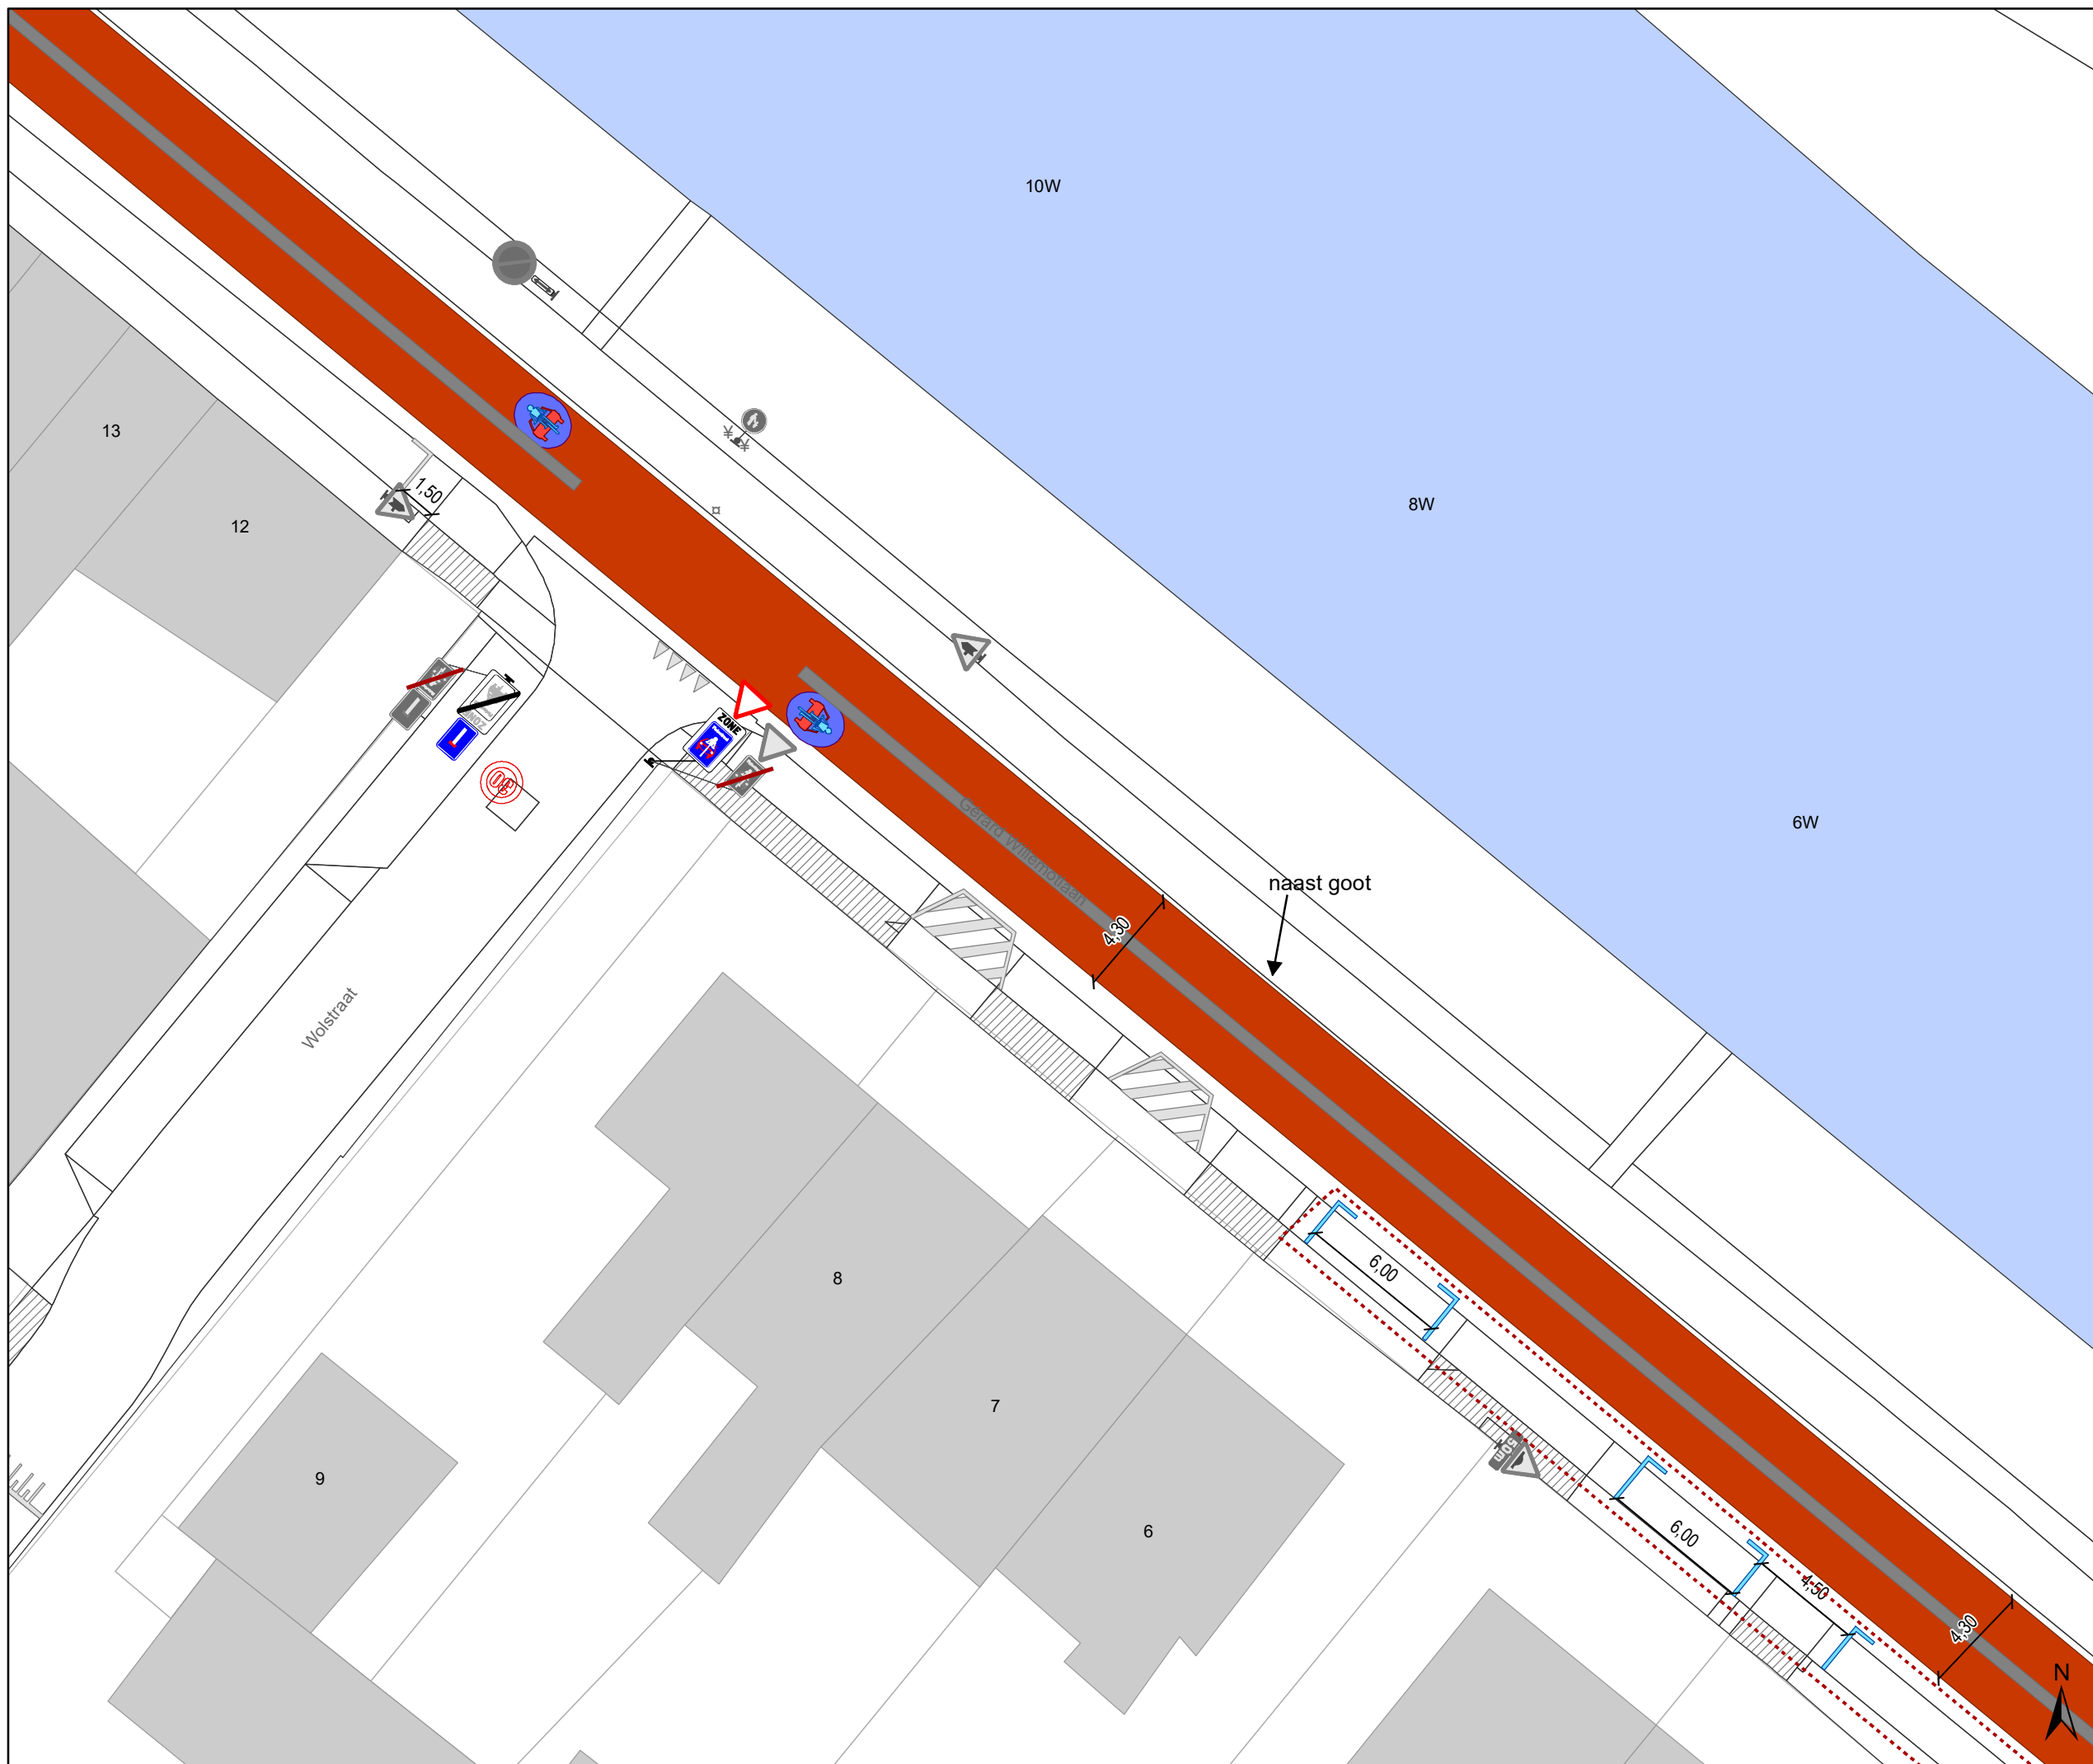

Legende

- Bestaande verkeersborden
- Geplande verkeersborden
- Te verwijderen verkeersborden

- Bestaande wegmarkeringen
- Geplande wegmarkeringen

OPGELET! Bestaande wegmarkeringen die verdwijnen door de toplaag moeten opnieuw aangebracht worden


- Te verwijderen wegmarkeringen
- MIDDENMARKERING breedte 50cm GRIJS (RAL7043)

Overige

- Ander gepland dossier (in voorbereiding bij MOBBD)
- uitgevoerde dossier (MOBBD)
- Ander gepland dossier (ter uitvoering bij DWBW)

Straatmeubilair

- Bestaand paaltje
- Bestaande fietsenstalling
- ontharden

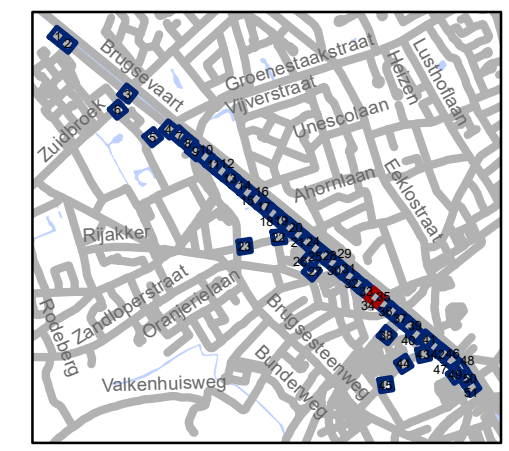


gent: Mobiliteitsbedrijf stad Gent
Verkeerstechnische taken




TOPLAAG Groendreef - Trekweg

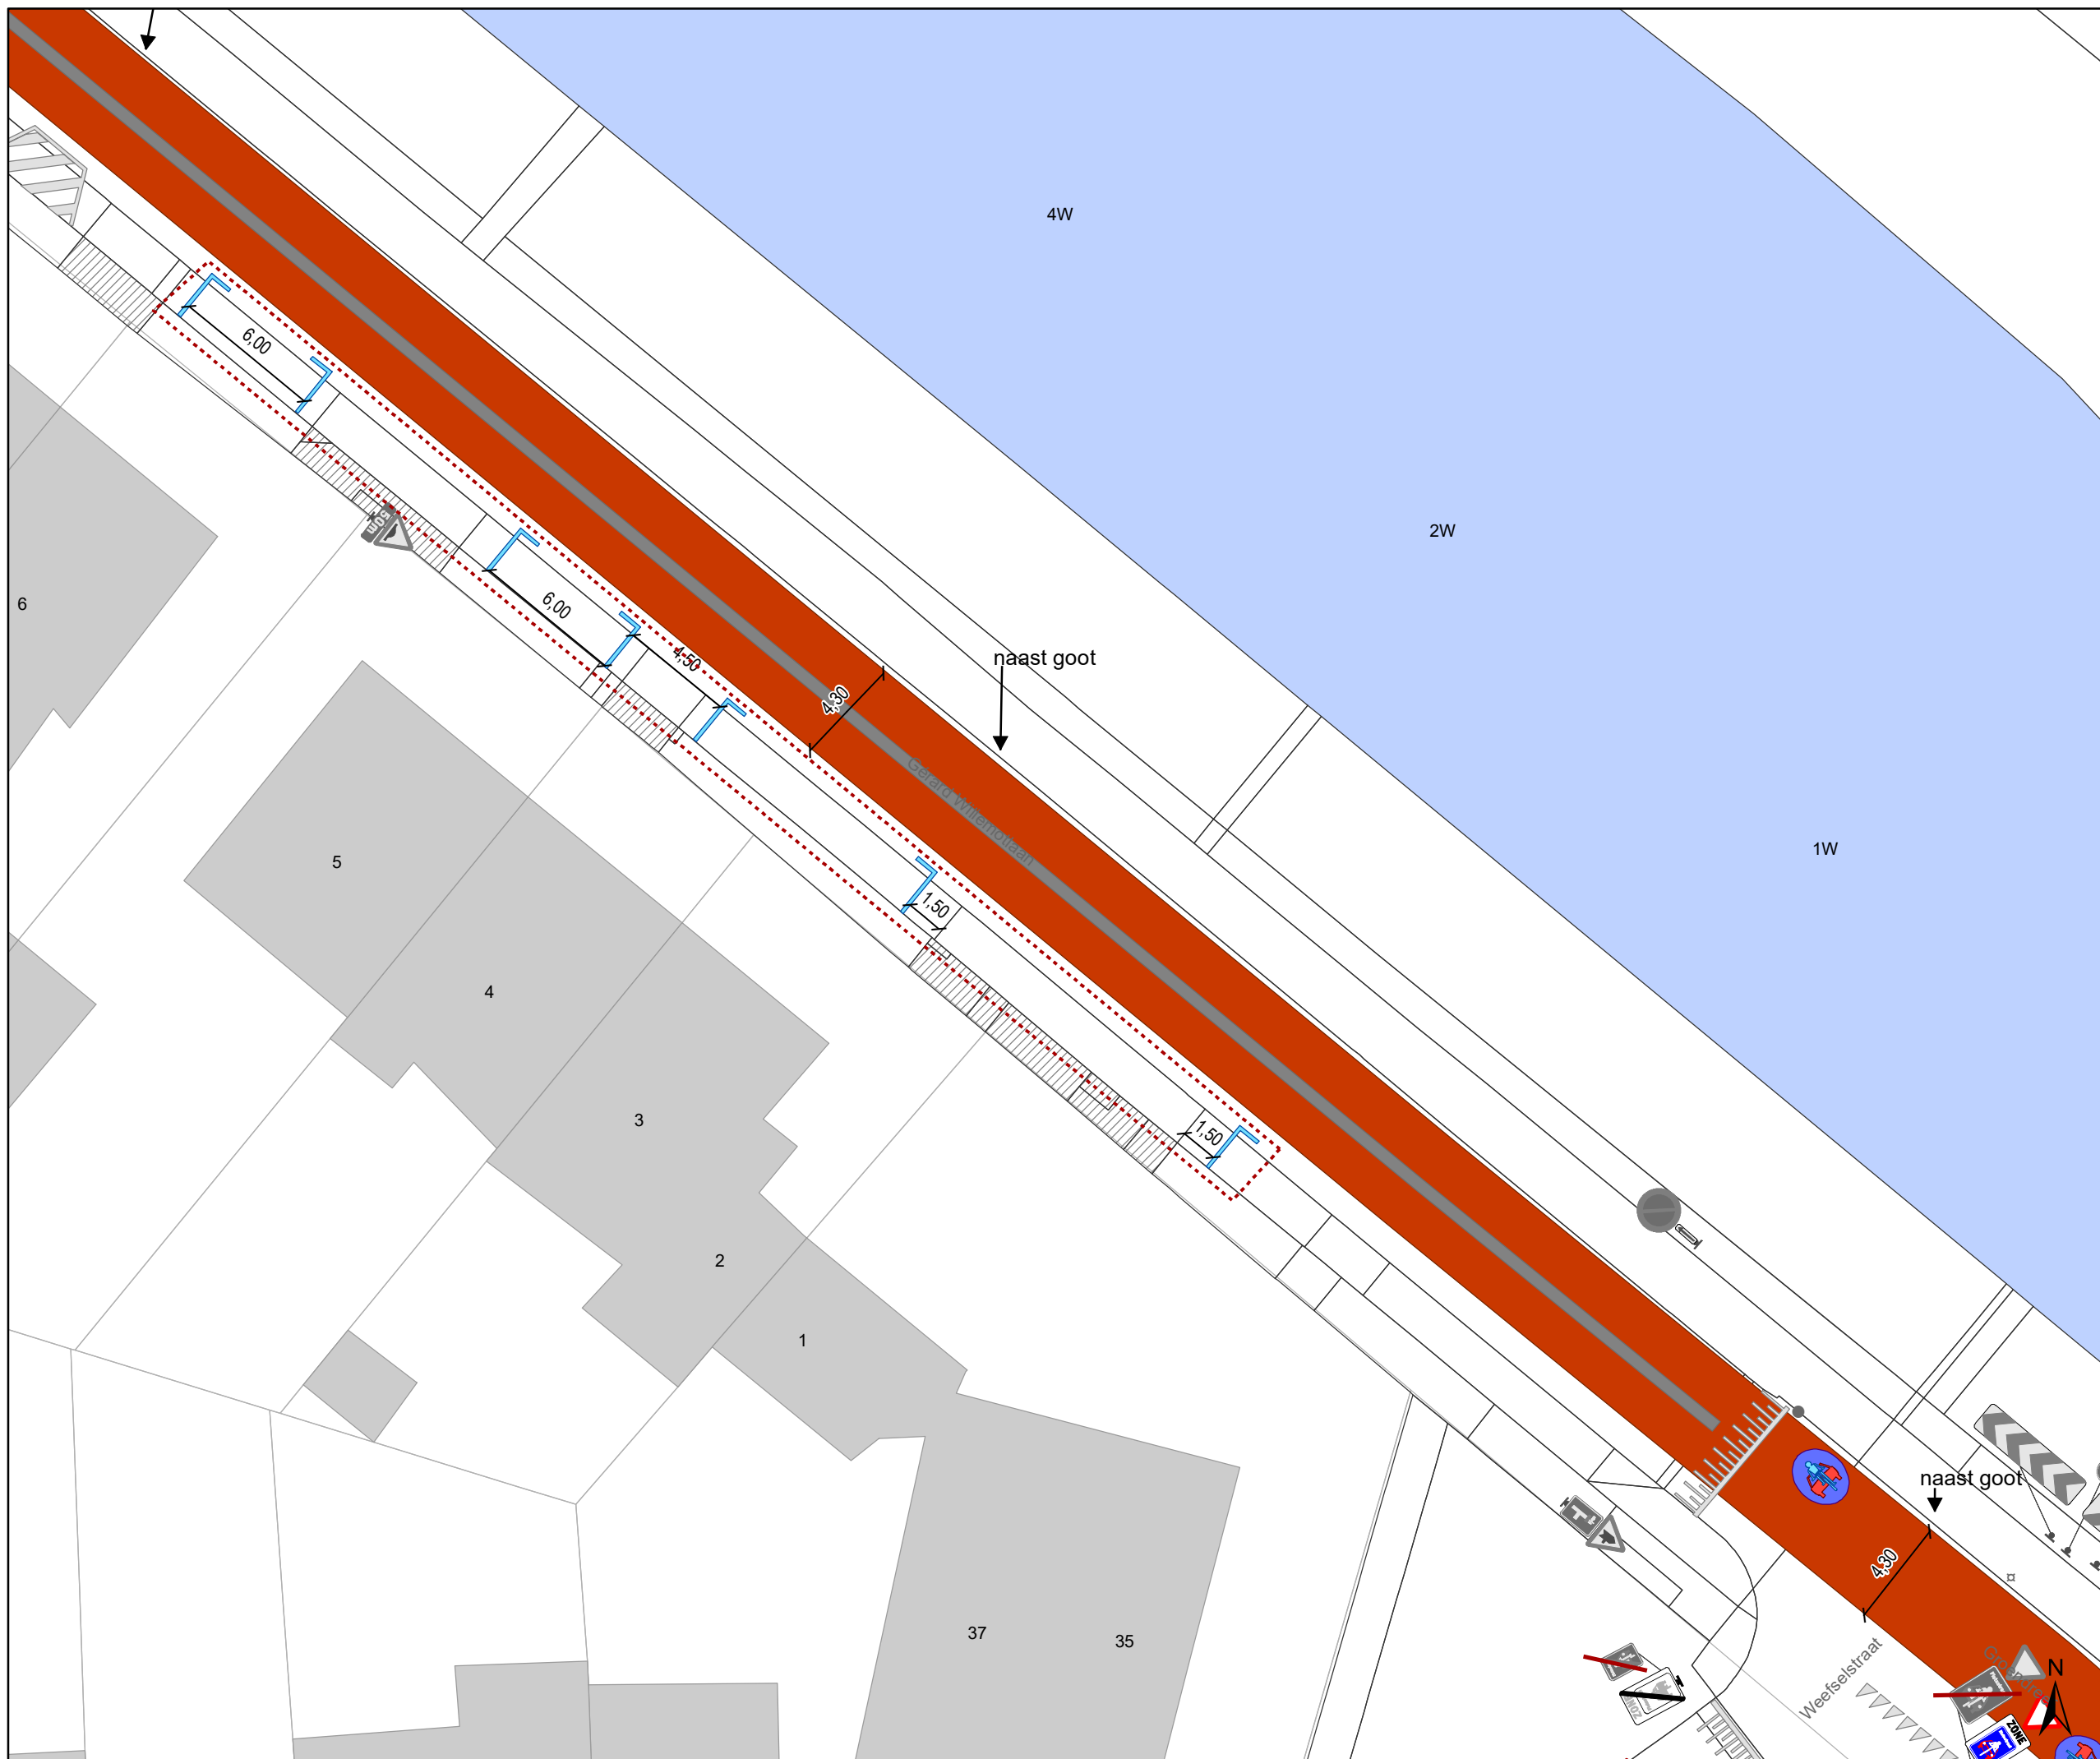

Dossiernummer P-224601

DATUM	SCHAAL	PLAN	P FORMAAT
23/03/2022	1/250	34/51	A3





Legende




-  Bestaande verkeersborden
-  Geplande verkeersborden
-  Te verwijderen verkeersborden

-  Bestaande wegmarkeringen
-  Geplande wegmarkeringen




OPGELET! Bestaande wegmarkeringen die verdwijnen door de toplaag moeten opnieuw aangebracht worden


-  Te verwijderen wegmarkeringen
-  MIDDENMARKERING breedte 50cm GRIJS (RAL7043)

Overige

-  Ander gepland dossier (in voorbereiding bij MOBBD)
-  uitgevoerde dossier (MOBBD)
-  Ander gepland dossier (ter uitvoering bij DWBW)

Straatmeubilair

-  Bestaand paaltje
-  Bestaande fietsenstalling
-  ontharden

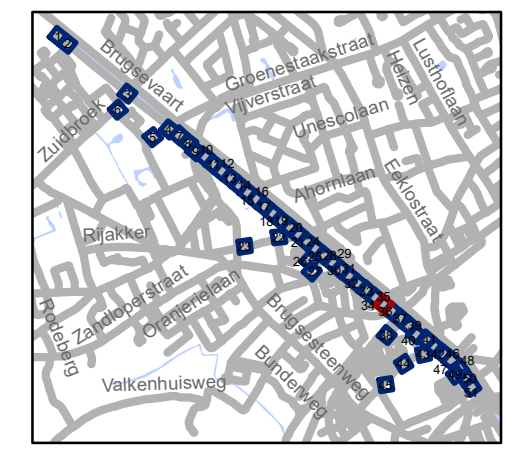


gent: Mobiliteitsbedrijf stad Gent
Verkeerstechnische taken

TOPLAAG Groendreef - Trekweg

Dossiernummer P-224601

DATUM	SCHAAL	PLAN	P.FORMAAT
23/03/2022	1/250	35/51	A3

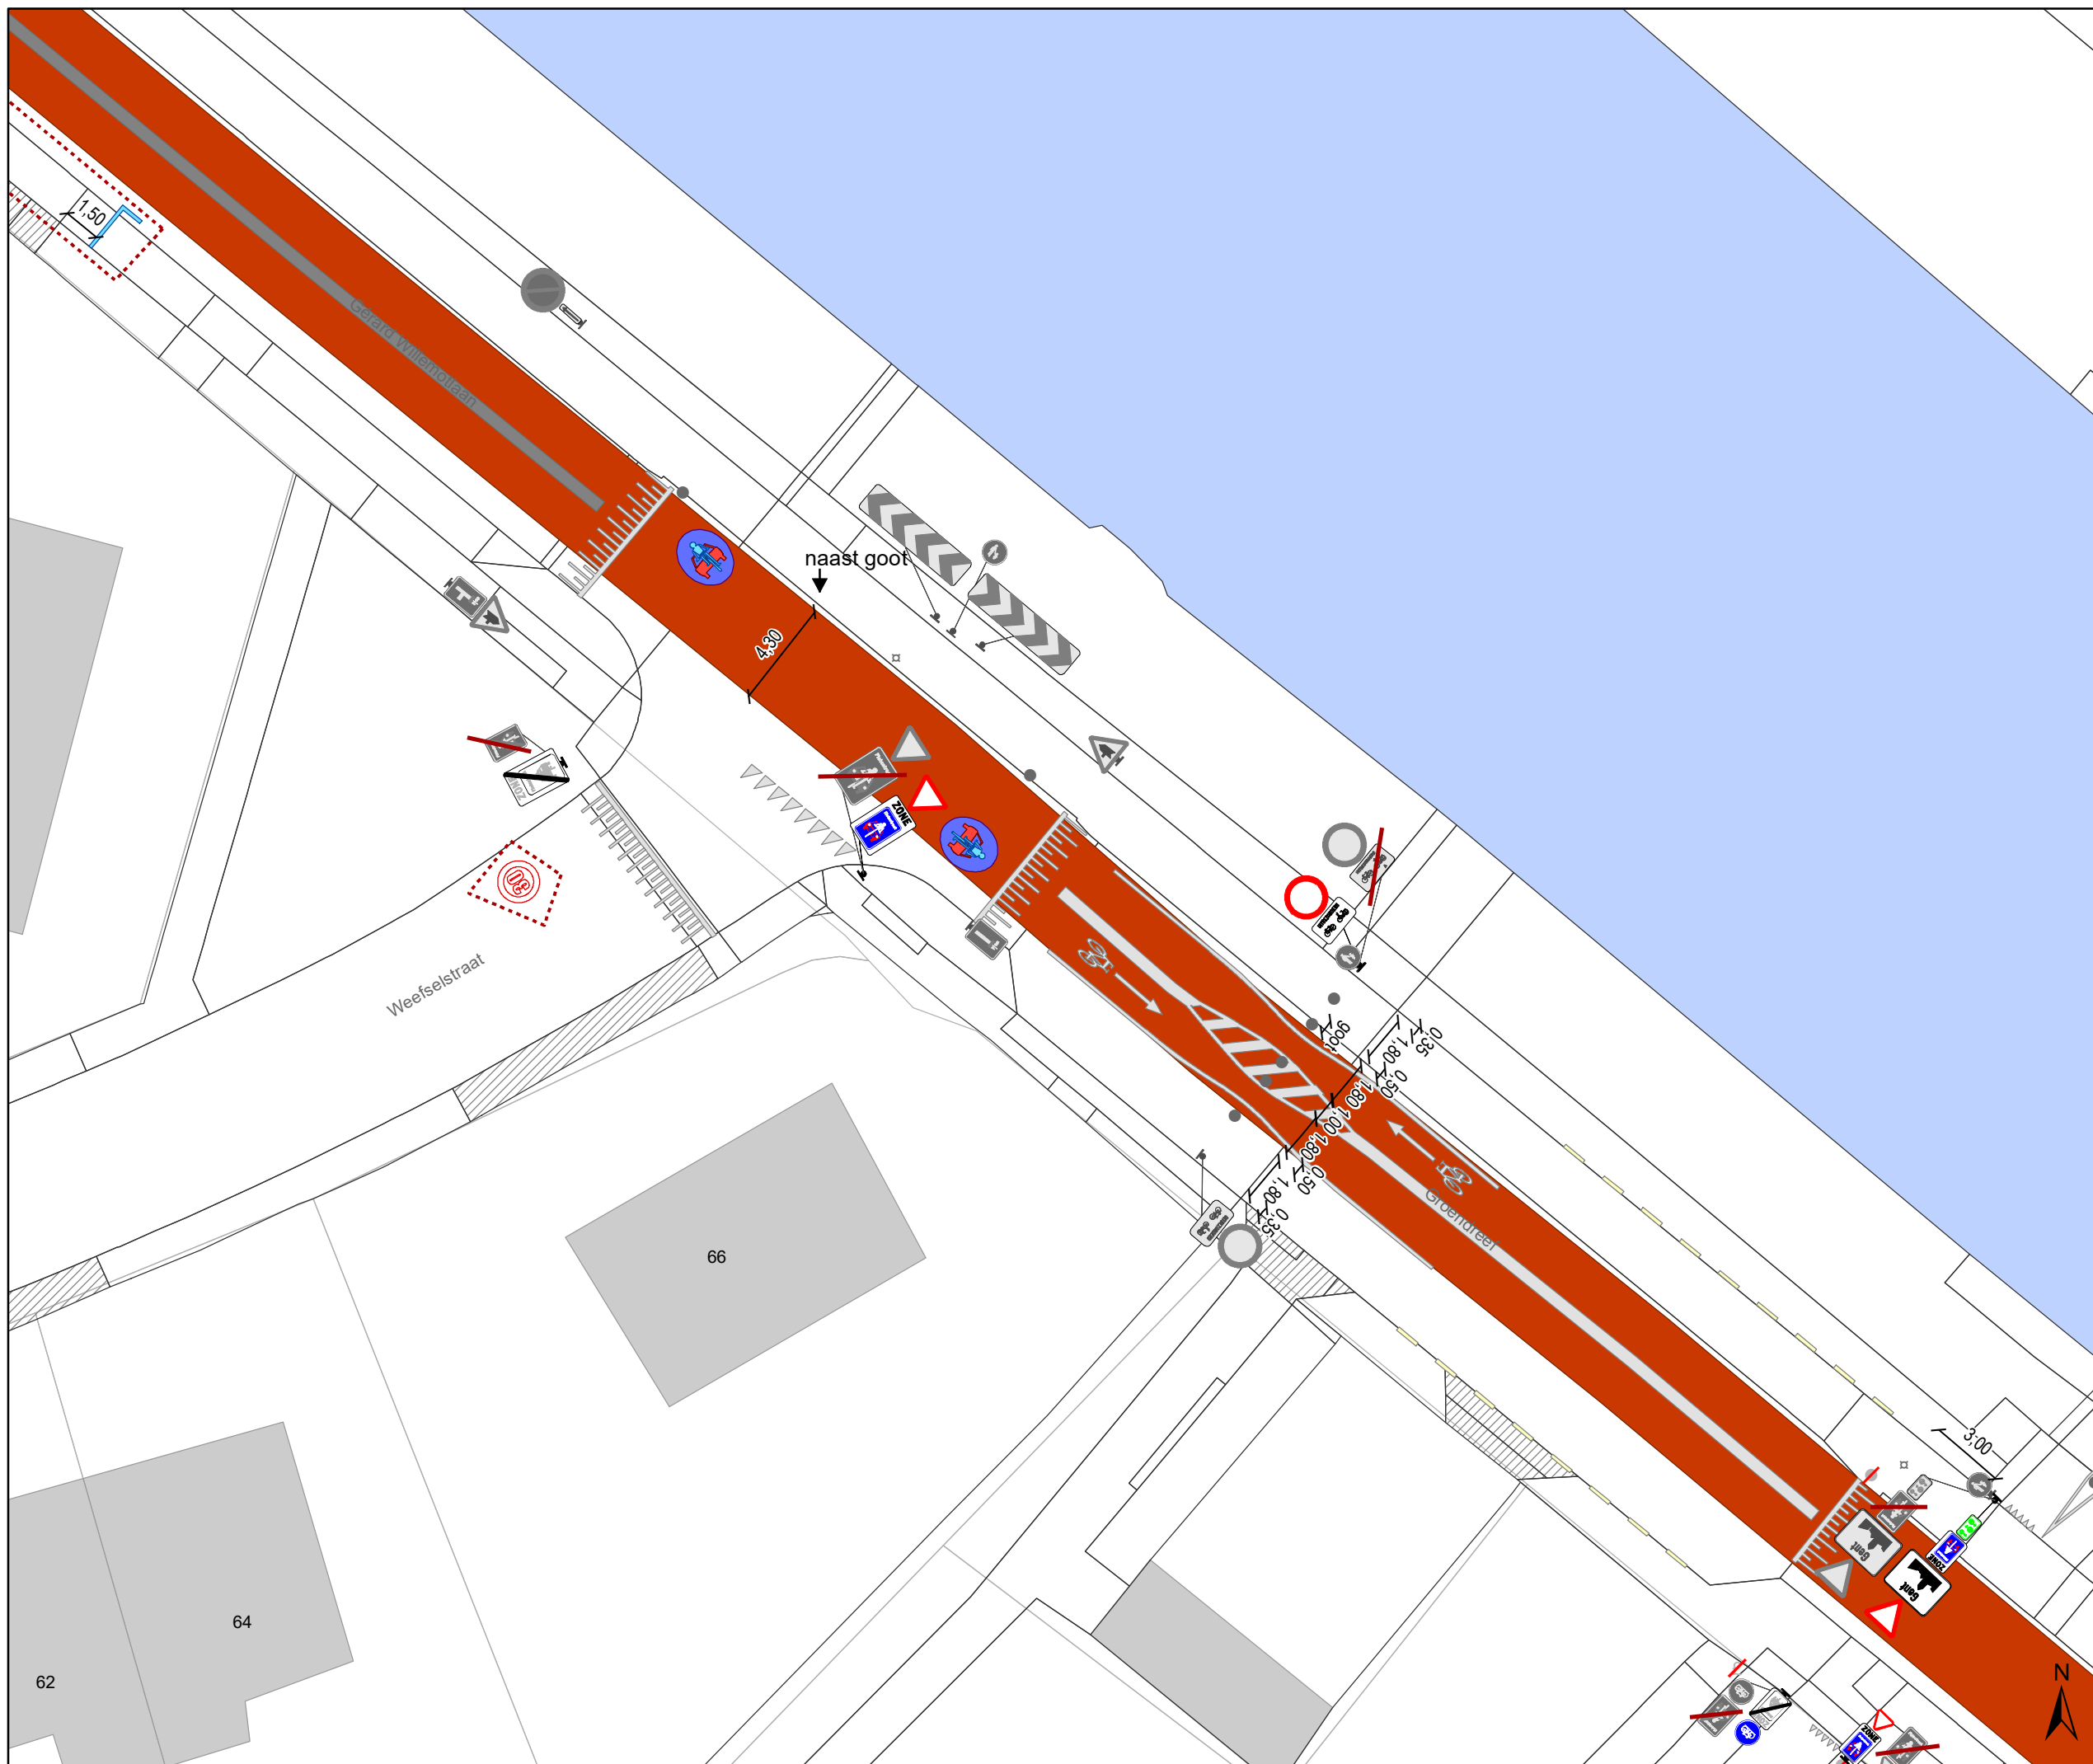

Legende

- Bestaande verkeersborden
- Geplande verkeersborden
- Te verwijderen verkeersborden
- Bestaande wegmarkeringen
- Geplande wegmarkeringen

OPGELET! Bestaande wegmarkeringen die verdwijnen door de toplaag moeten opnieuw aangebracht worden


- Te verwijderen wegmarkeringen
- MIDDENMARKERING breedte 50cm GRIJS (RAL7043)

Overige

- Ander gepland dossier (in voorbereiding bij MOBBD)
- uitgevoerde dossier (MOBBD)
- Ander gepland dossier (ter uitvoering bij DWBW)

Straatmeubilair

- Bestaand paaltje
- Bestaande fietsenstalling
- ontharden

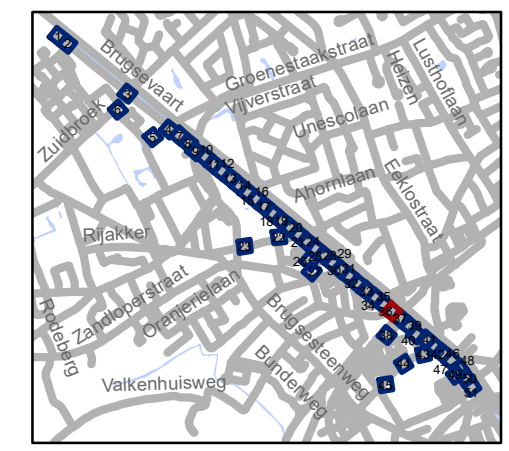


gent: Mobiliteitsbedrijf stad Gent
Verkeerstechnische taken

TOPLAAG Groendreef - Trekweg

Dossiernummer P-224601

DATUM	SCHAAL	PLAN	P.FORMAAT
23/03/2022	1/250	36/51	A3

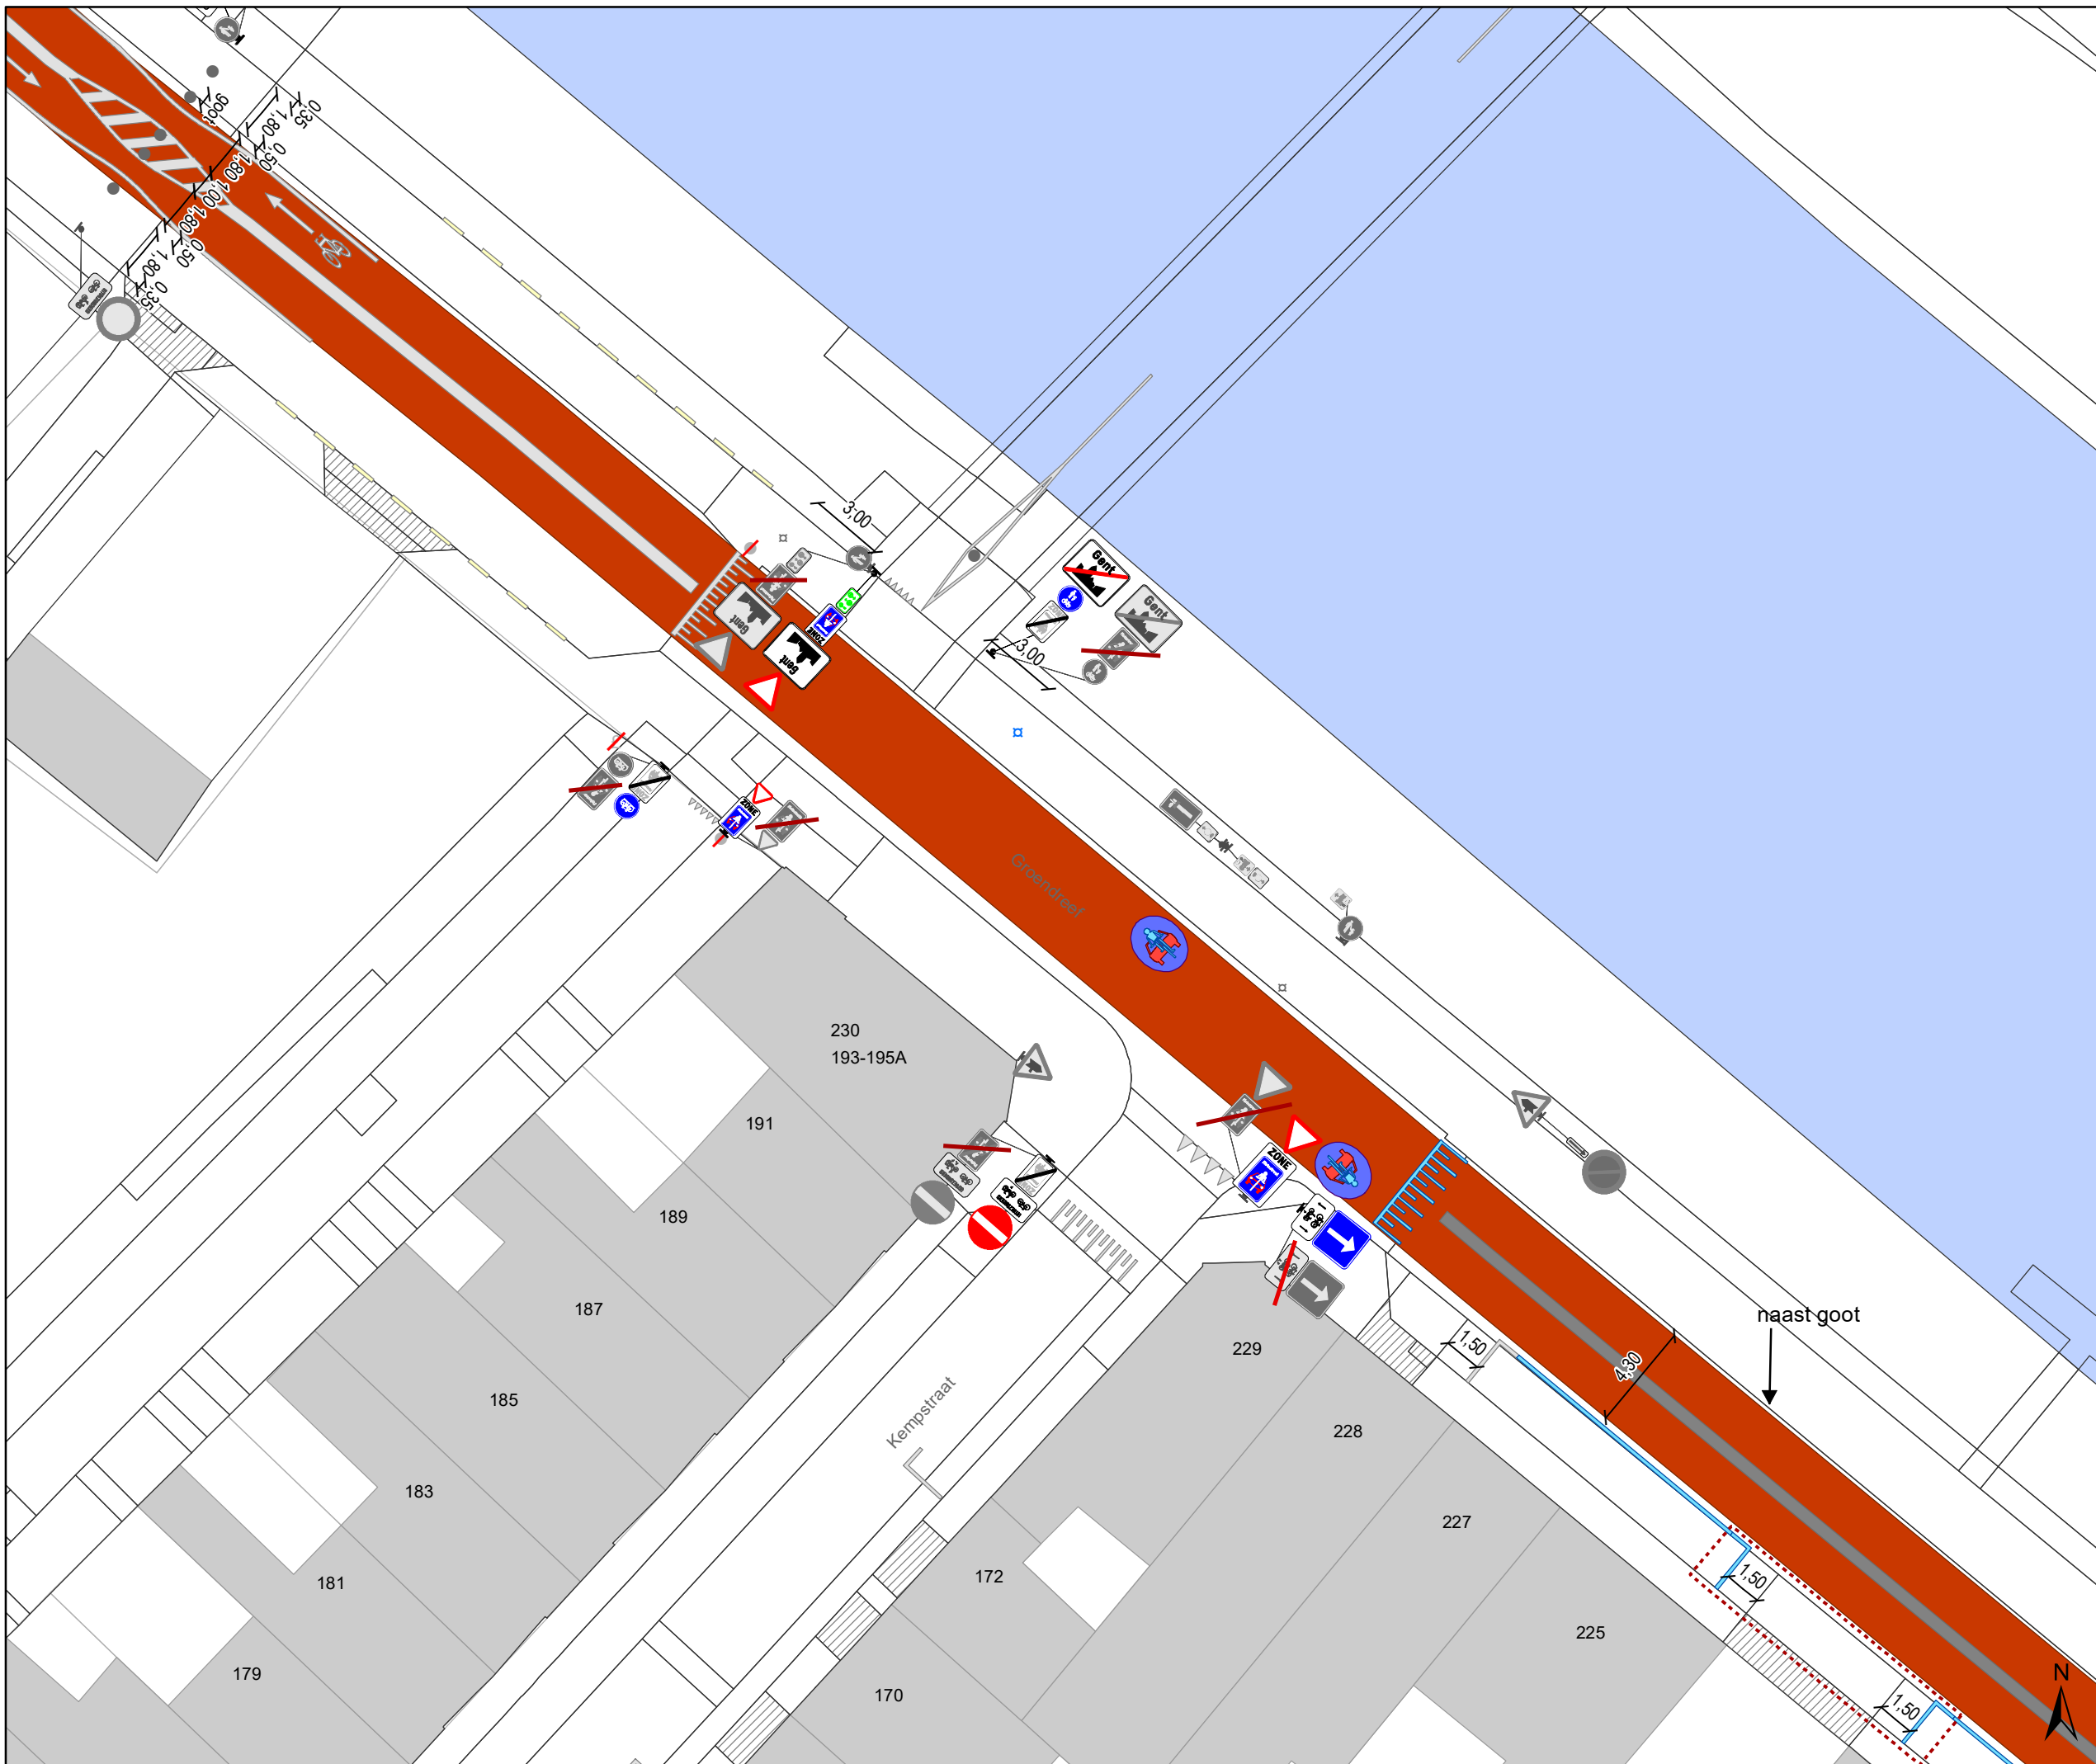

Legende

- Bestaande verkeersborden
- Geplande verkeersborden
- Te verwijderen verkeersborden
- Bestaande wegmarkeringen
- Geplande wegmarkeringen

OPGELET! Bestaande wegmarkeringen die verdwijnen door de toplaag moeten opnieuw aangebracht worden


- Te verwijderen wegmarkeringen
- MIDDENMARKERING breedte 50cm GRIJS (RAL7043)

Overige

- Ander gepland dossier (in voorbereiding bij MOBBER)
- uitgevoerde dossier (MOBBER)
- Ander gepland dossier (ter uitvoering bij DWBW)

Straatmeubilair

- Bestaand paaltje
- Bestaande fietsenstalling
- ontharden

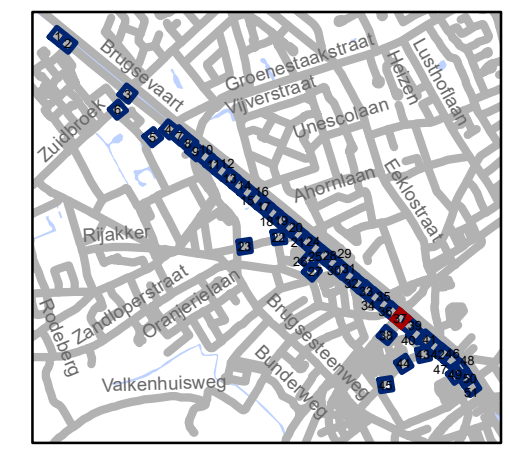


gent: Mobiliteitsbedrijf stad Gent
Verkeerstechnische taken




TOPLAAG Groendreef - Trekweg



Dossiernummer P-224601

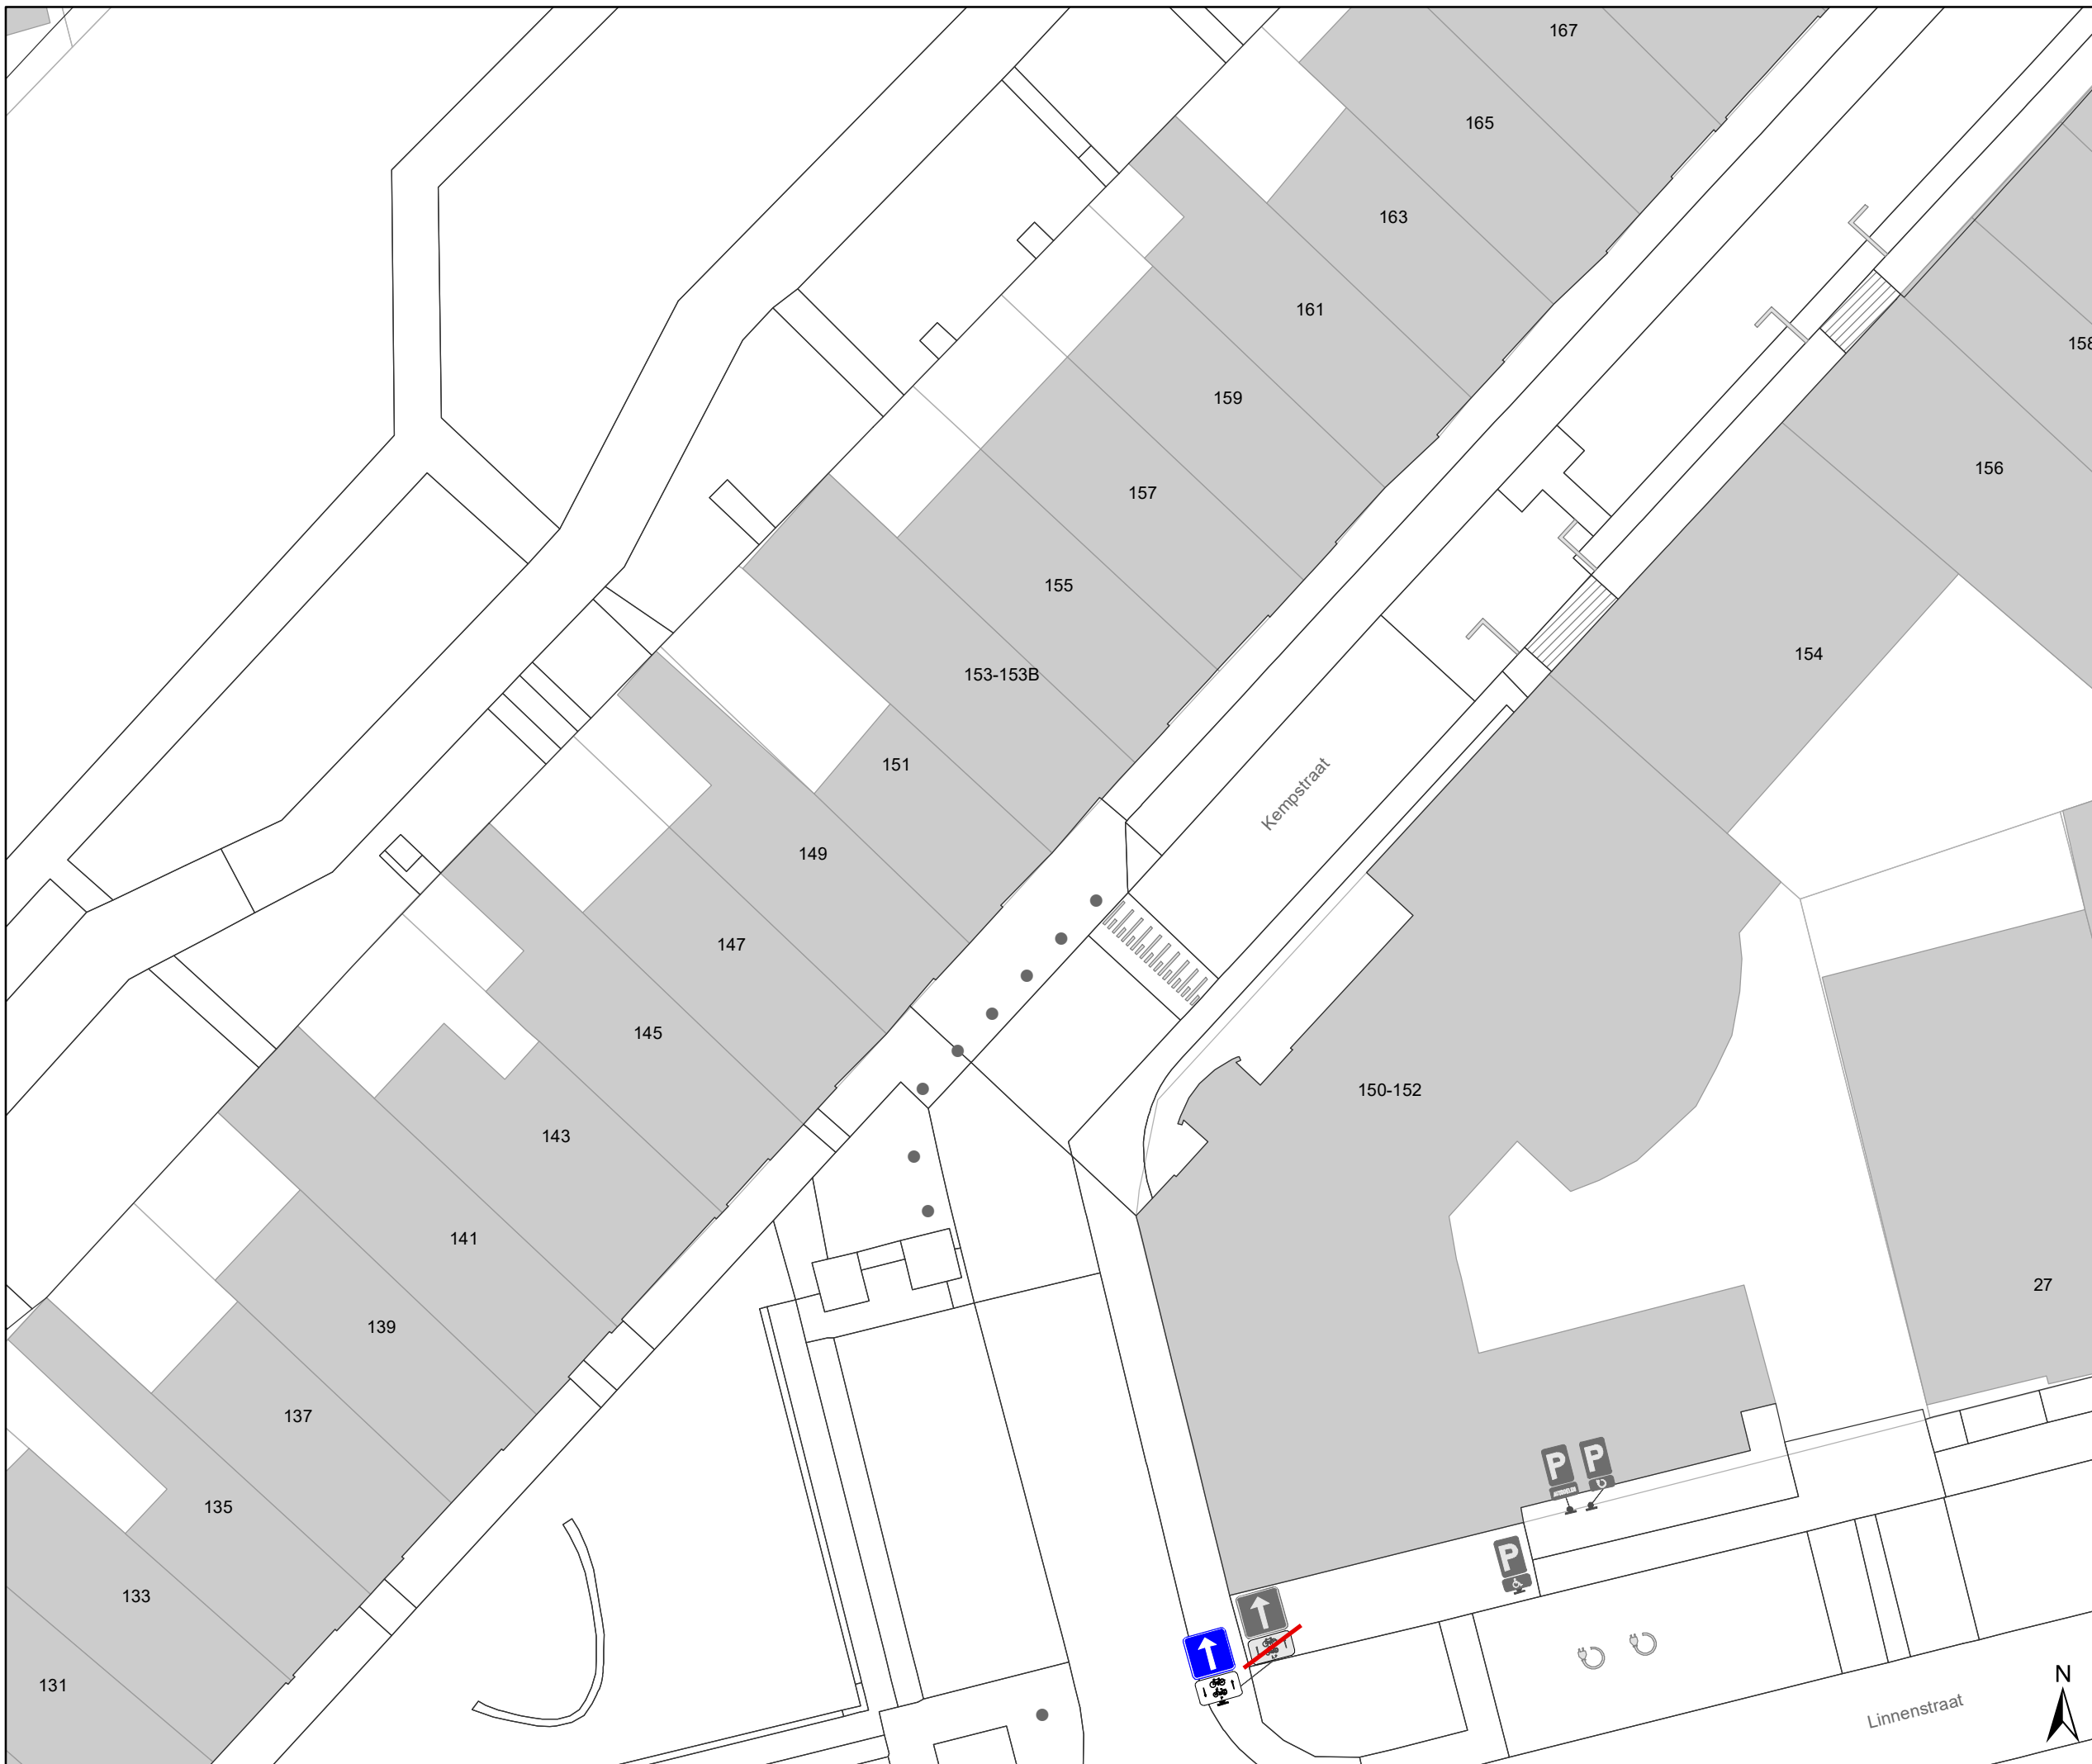DATUM	SCHAAL	PLAN	P.FORMAAT
23/03/2022	1/250	37/51	A3





Legende

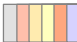


-  Bestaande verkeersborden
-  Geplande verkeersborden
-  Te verwijderen verkeersborden

-  Bestaande wegmarkeringen
-  Geplande wegmarkeringen




OPGELET! Bestaande wegmarkeringen die verdwijnen door de toplaag moeten opnieuw aangebracht worden


-  Te verwijderen wegmarkeringen
-  MIDDENMARKERING breedte 50cm GRIJS (RAL7043)

Overige

-  Ander gepland dossier (in voorbereiding bij MOBBD)
-  uitgevoerde dossier (MOBBD)
-  Ander gepland dossier (ter uitvoering bij DWBW)

Straatmeubilair

-  Bestaand paaltje
-  Bestaande fietsenstalling
-  ontharden

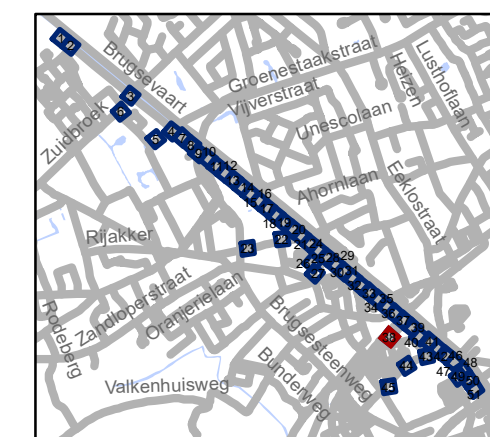


gent: Mobiliteitsbedrijf stad Gent
Verkeerstechnische taken

TOPLAAG Groendreef - Trekweg

Dossiernummer P-224601

DATUM	SCHAAL	PLAN	P.FORMAAT
23/03/2022	1/250	38/51	A3

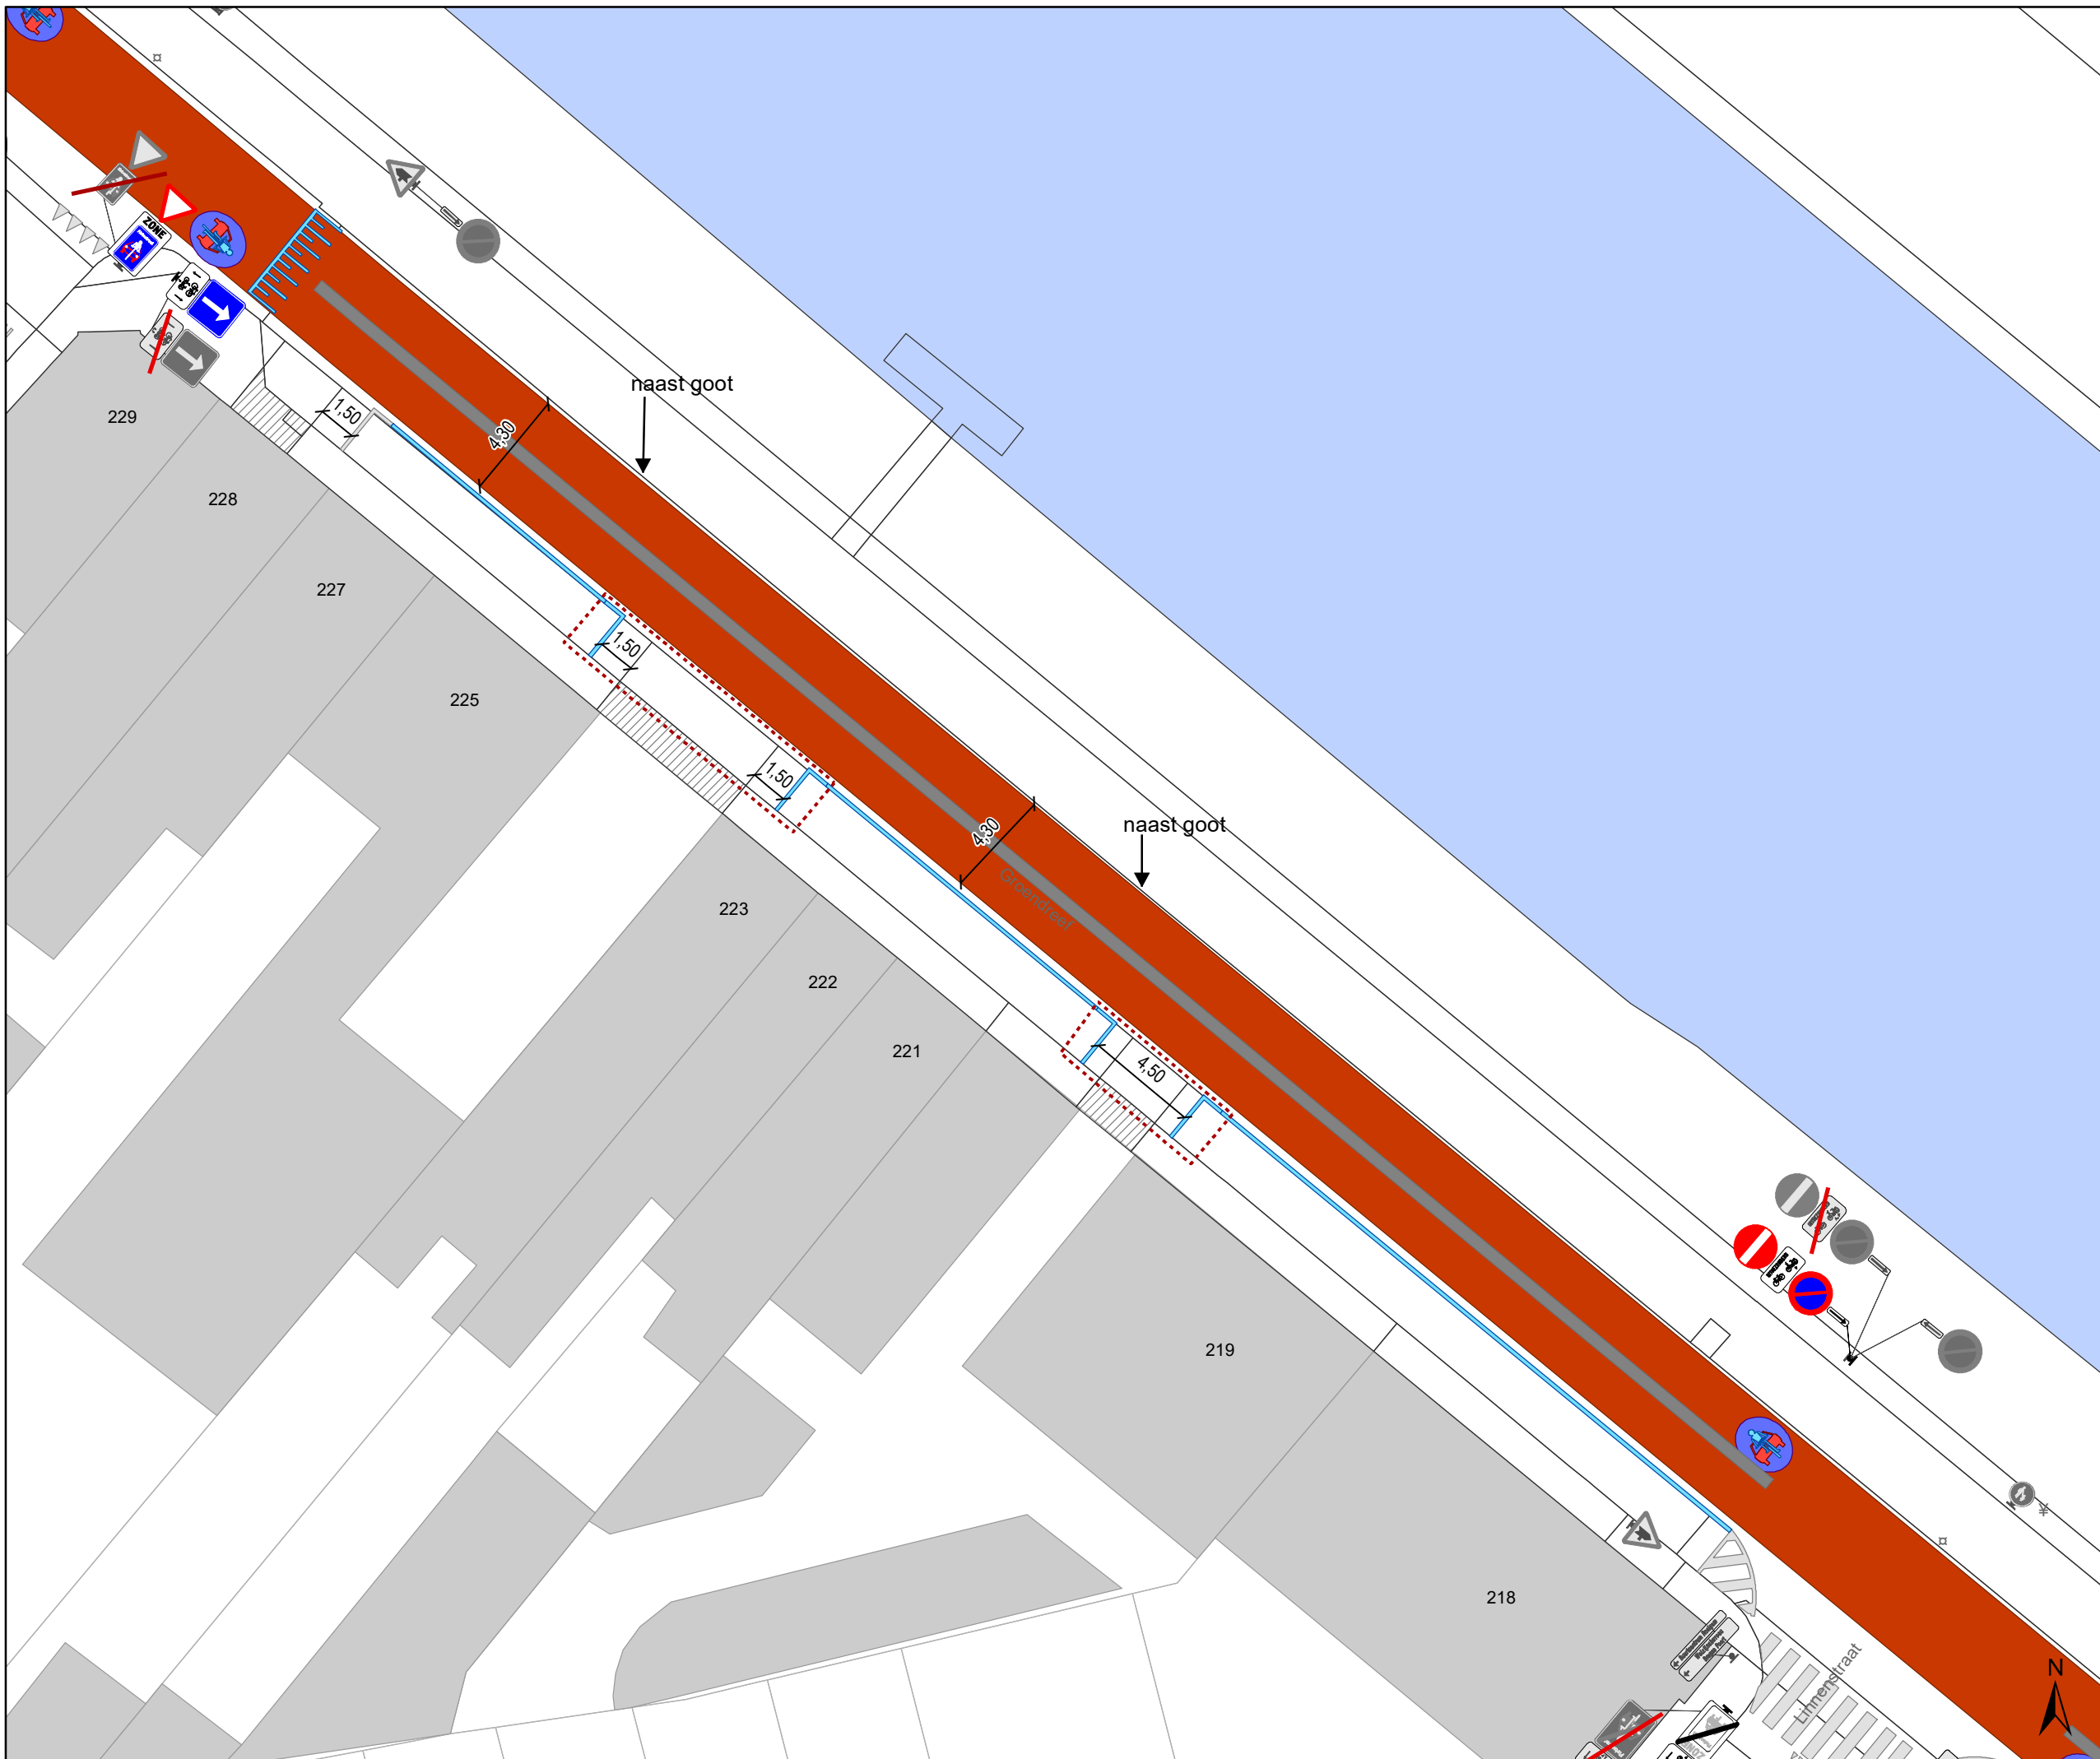

Legende

- Bestaande verkeersborden
- Geplande verkeersborden
- Te verwijderen verkeersborden

- Bestaande wegmarkeringen
- Geplande wegmarkeringen

OPGELET! Bestaande wegmarkeringen die verdwijnen door de toplaag moeten opnieuw aangebracht worden


- Te verwijderen wegmarkeringen
- MIDDENMARKERING breedte 50cm GRIJS (RAL7043)

Overige

- Ander gepland dossier (in voorbereiding bij MOBBD)
- uitgevoerde dossier (MOBBD)
- Ander gepland dossier (ter uitvoering bij DWBW)

Straatmeubilair

- Bestaand paaltje
- Bestaande fietsenstalling
- ontharden

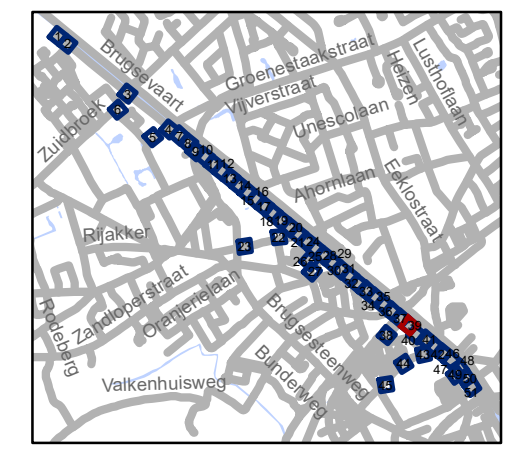


gent: Mobiliteitsbedrijf stad Gent
Verkeerstechnische taken

TOPLAAG Groendreef - Trekweg

Dossiernummer P-224601

DATUM	SCHAAL	PLAN	P.FORMAAT
23/03/2022	1/250	39/51	A3

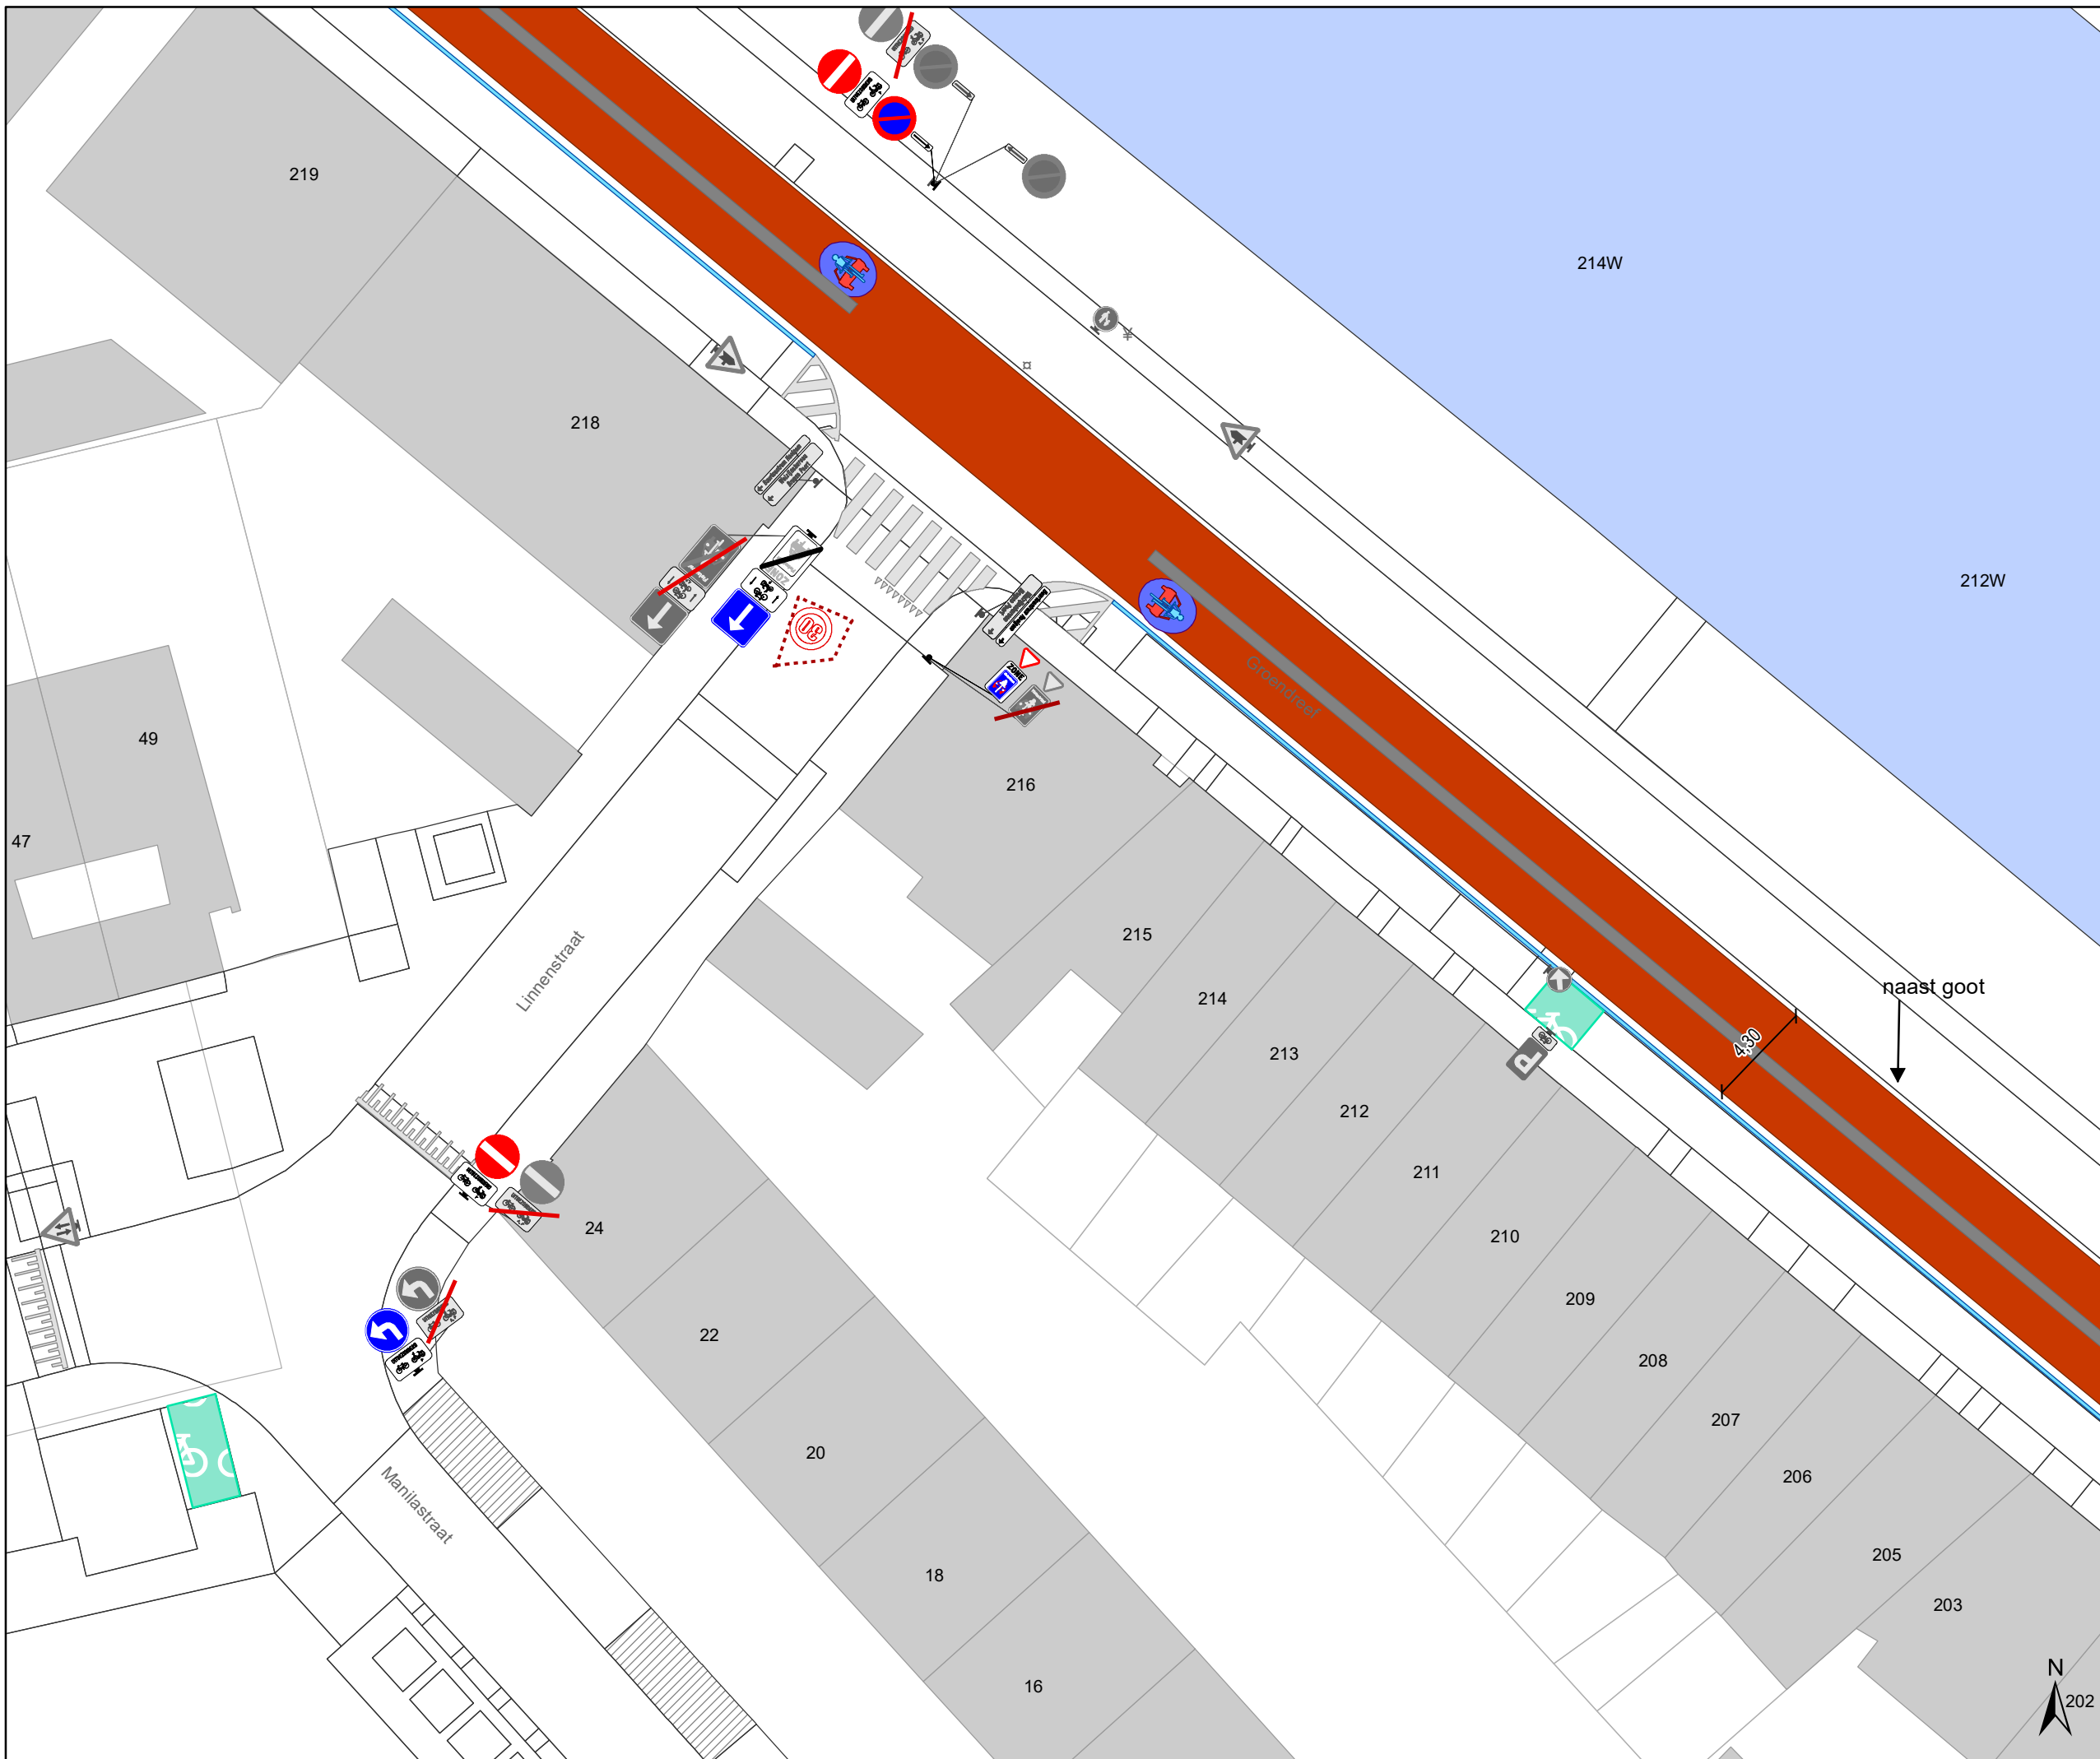

Legende

- Bestaande verkeersborden
- Geplande verkeersborden
- Te verwijderen verkeersborden
- Bestaande wegmarkeringen
- Geplande wegmarkeringen

OPGELET! Bestaande wegmarkeringen die verdwijnen door de toplaag moeten opnieuw aangebracht worden


- Te verwijderen wegmarkeringen
- MIDDENMARKERING breedte 50cm GRIJS (RAL7043)

Overige

- Ander gepland dossier (in voorbereiding bij MOBBER)
- uitgevoerde dossier (MOBBER)
- Ander gepland dossier (ter uitvoering bij DWBW)

Straatmeubilair

- Bestaand paaltje
- Bestaande fietsenstalling
- ontharden

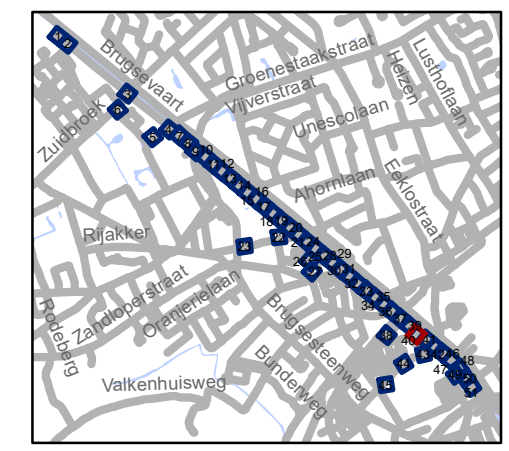


gent: Mobiliteitsbedrijf stad Gent
Verkeerstechnische taken




TOPLAAG Groendreef - Trekweg

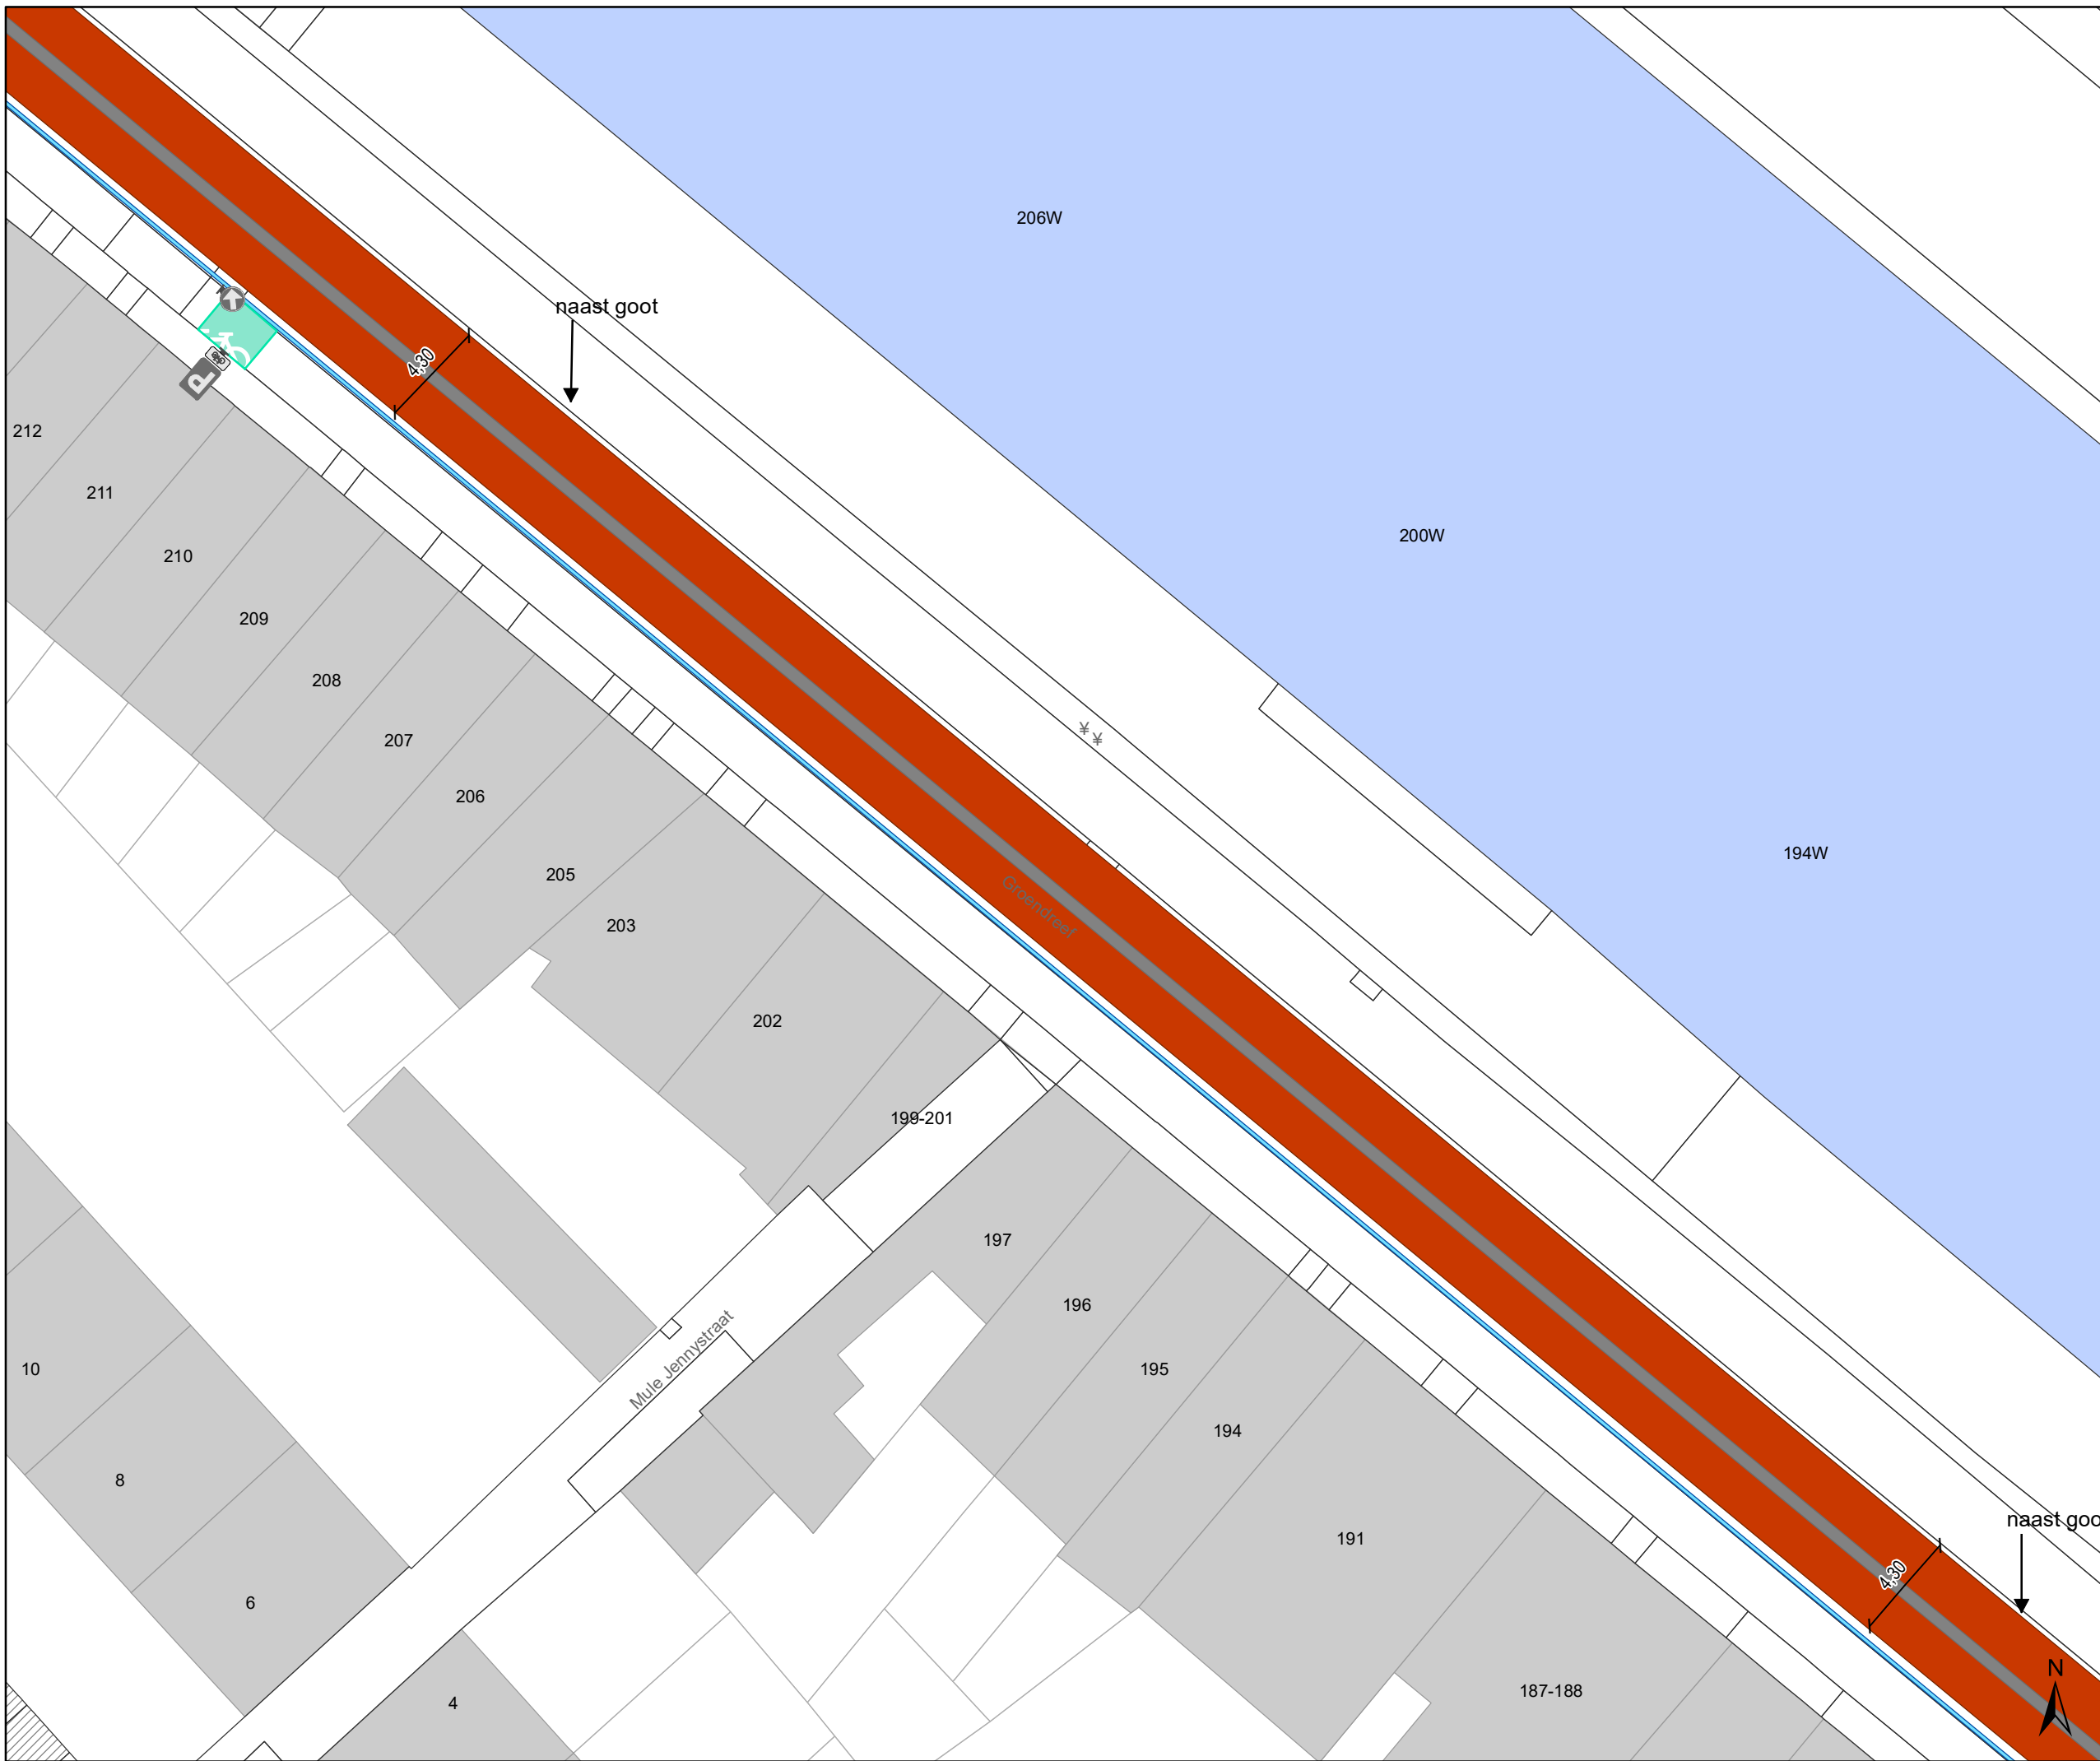

Dossiernummer P-224601

DATUM	SCHAAL	PLAN	P.FORMAAT
23/03/2022	1/250	40/51	A3





Legende




-  Bestaande verkeersborden
-  Geplande verkeersborden
-  Te verwijderen verkeersborden

-  Bestaande wegmarkeringen
-  Geplande wegmarkeringen




OPGELET! Bestaande wegmarkeringen die verdwijnen door de toplaag moeten opnieuw aangebracht worden


-  Te verwijderen wegmarkeringen
-  MIDDENMARKERING breedte 50cm GRIJS (RAL7043)

Overige

-  Ander gepland dossier (in voorbereiding bij MOBBD)
-  uitgevoerde dossier (MOBBD)
-  Ander gepland dossier (ter uitvoering bij DWBW)

Straatmeubilair

-  Bestaand paaltje
-  Bestaande fietsenstalling
-  ontharden

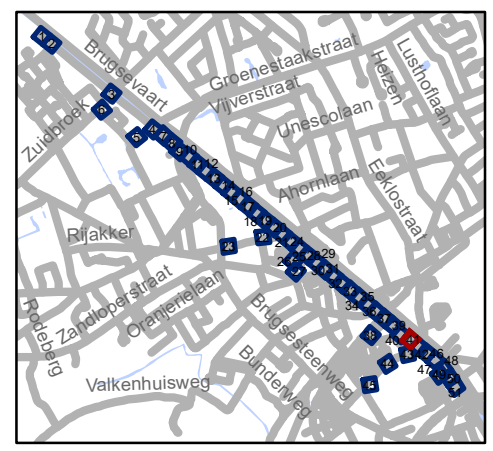


gent: Mobiliteitsbedrijf stad Gent
Verkeerstechnische taken





TOPLAAG Groendreef - Trekweg

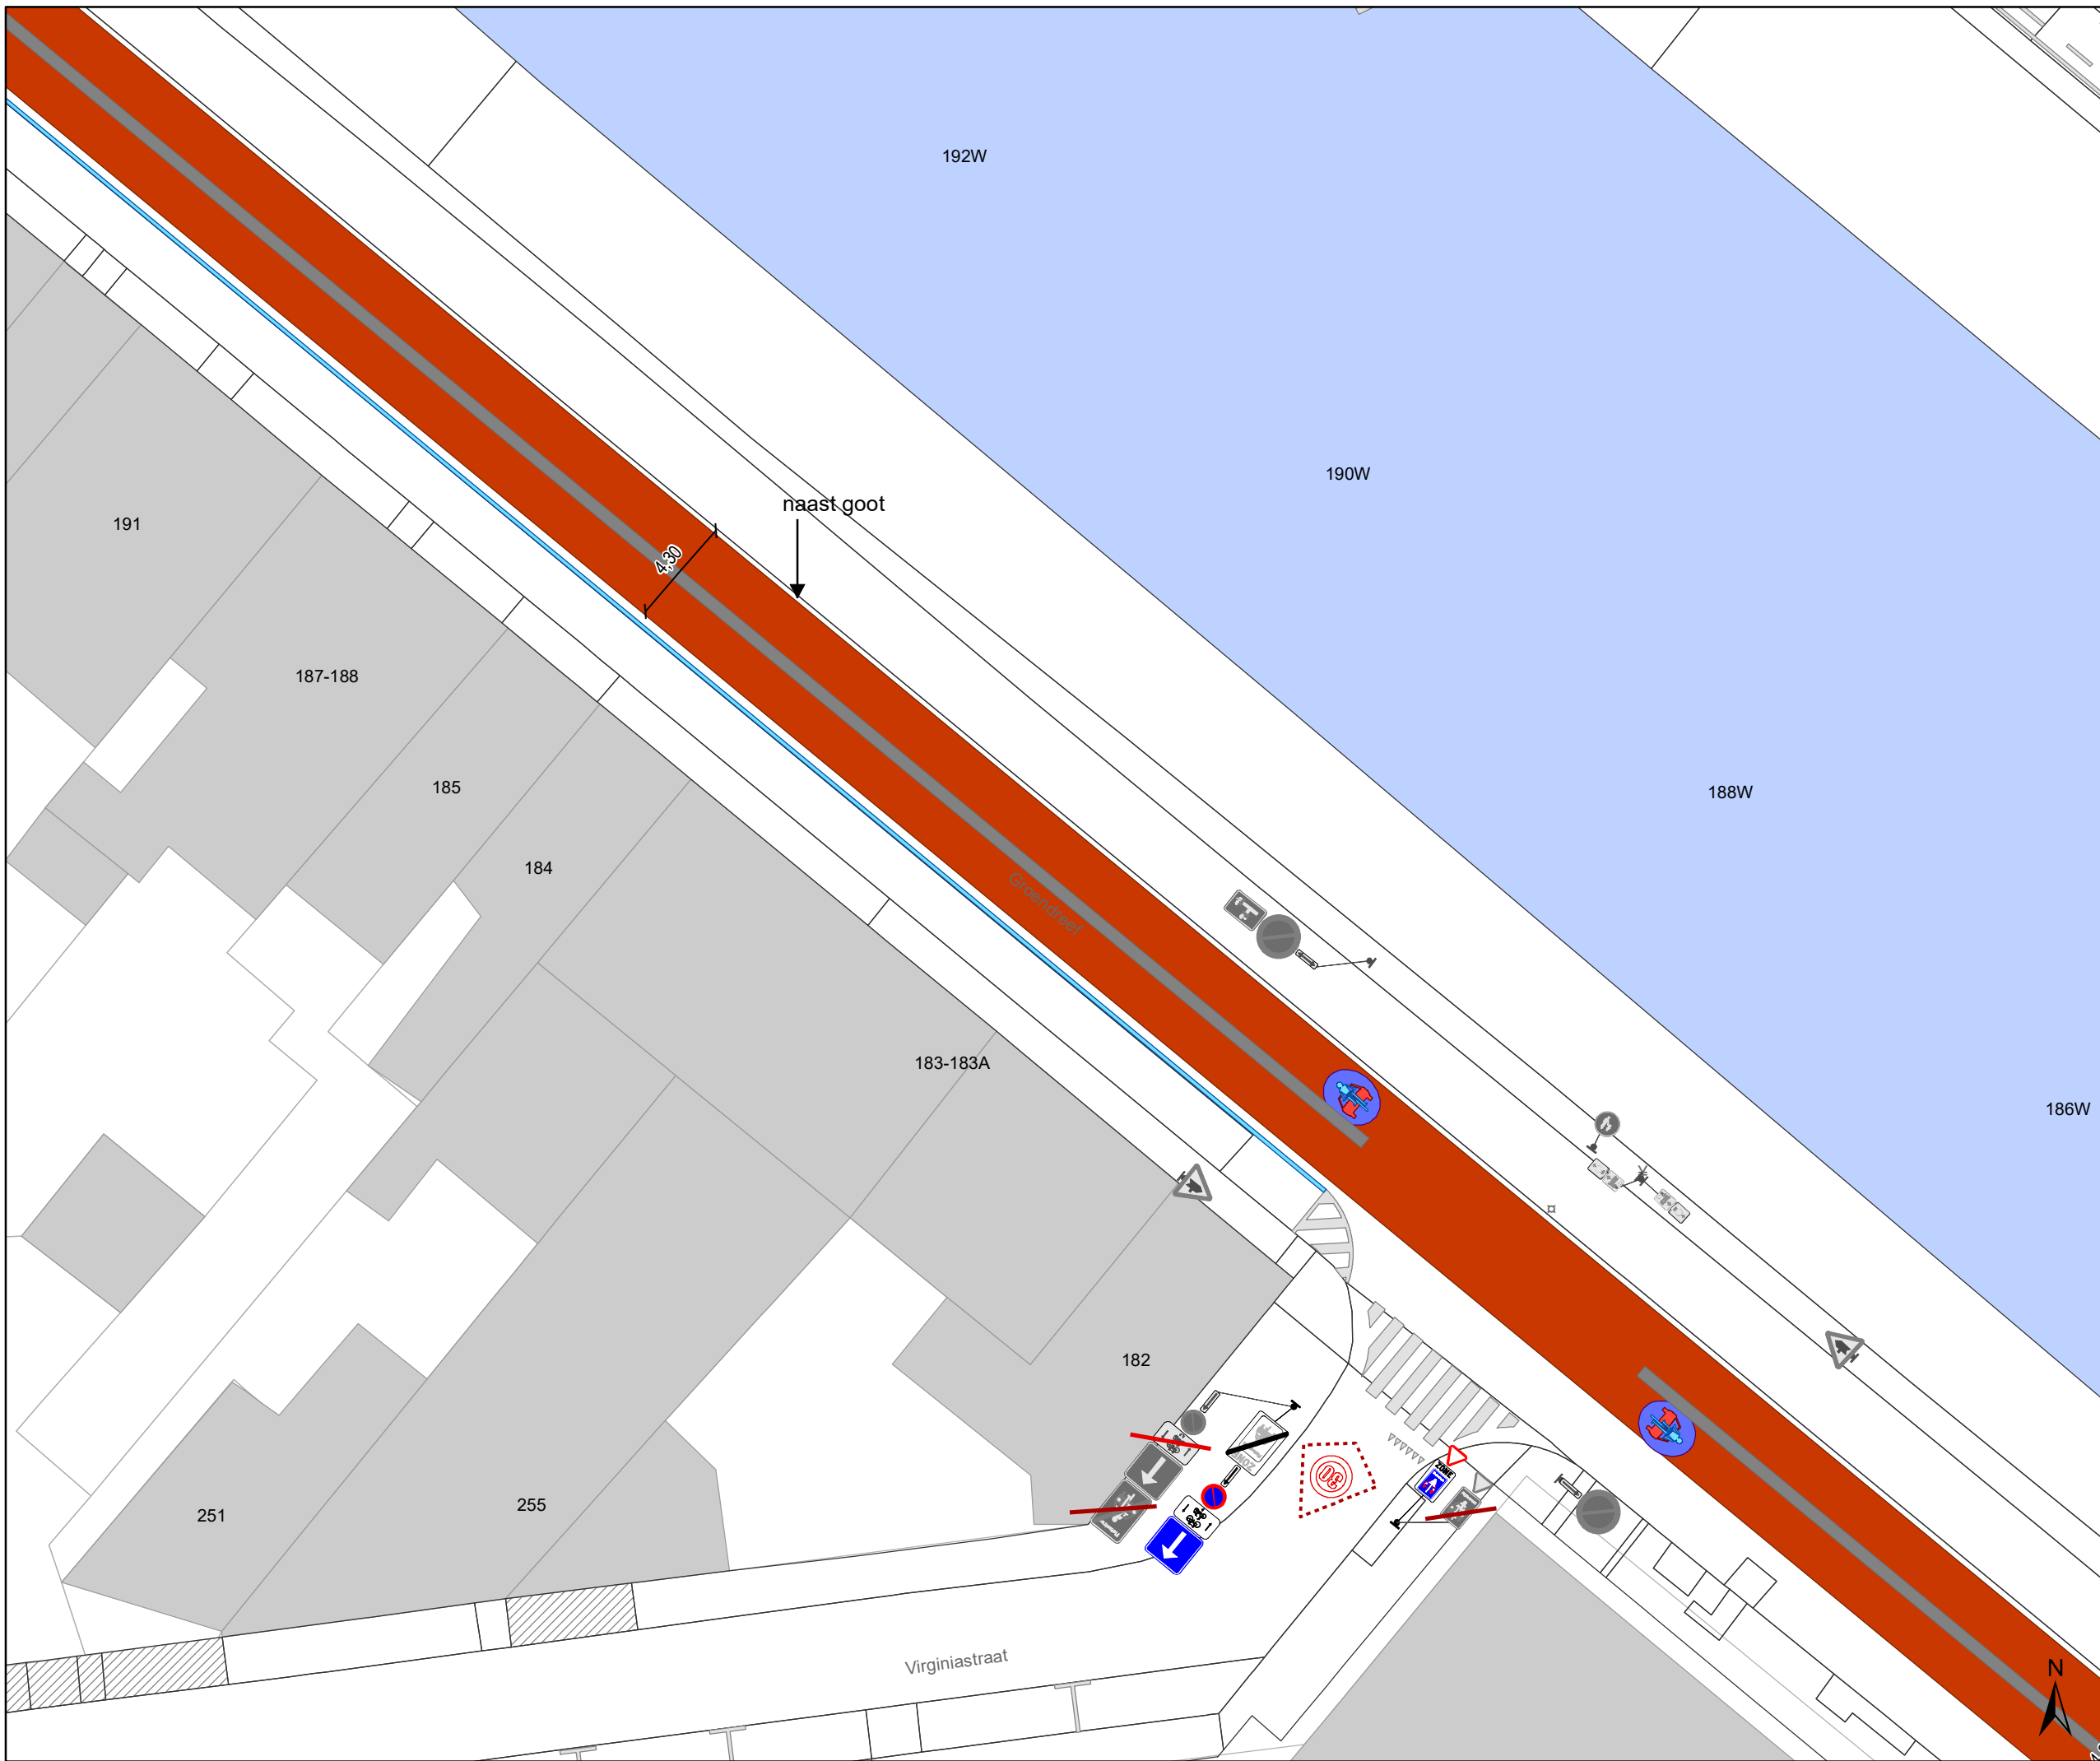

Dossiernummer P-224601

DATUM	SCHAAL	PLAN	P.FORMAAT
23/03/2022	1/250	41/51	A3





Legende




-  Bestaande verkeersborden
-  Geplande verkeersborden
-   Te verwijderen verkeersborden

-  Bestaande wegmarkeringen
-  Geplande wegmarkeringen




OPGELET! Bestaande wegmarkeringen die verdwijnen door de toplaag moeten opnieuw aangebracht worden

-  Te verwijderen wegmarkeringen
-  MIDDENMARKERING breedte 50cm GRIJS (RAL7043)

Overige

-  Ander gepland dossier (in voorbereiding bij MOBBD)
-  uitgevoerde dossier (MOBBD)
-  Ander gepland dossier (ter uitvoering bij DWBW)

Straatmeubilair

-  Bestaand paaltje
-  Bestaande fietsenstalling
-  ontharden




gent: Mobiliteitsbedrijf stad Gent
Verkeerstechnische taken




TOPLAAG Groendreef - Trekweg

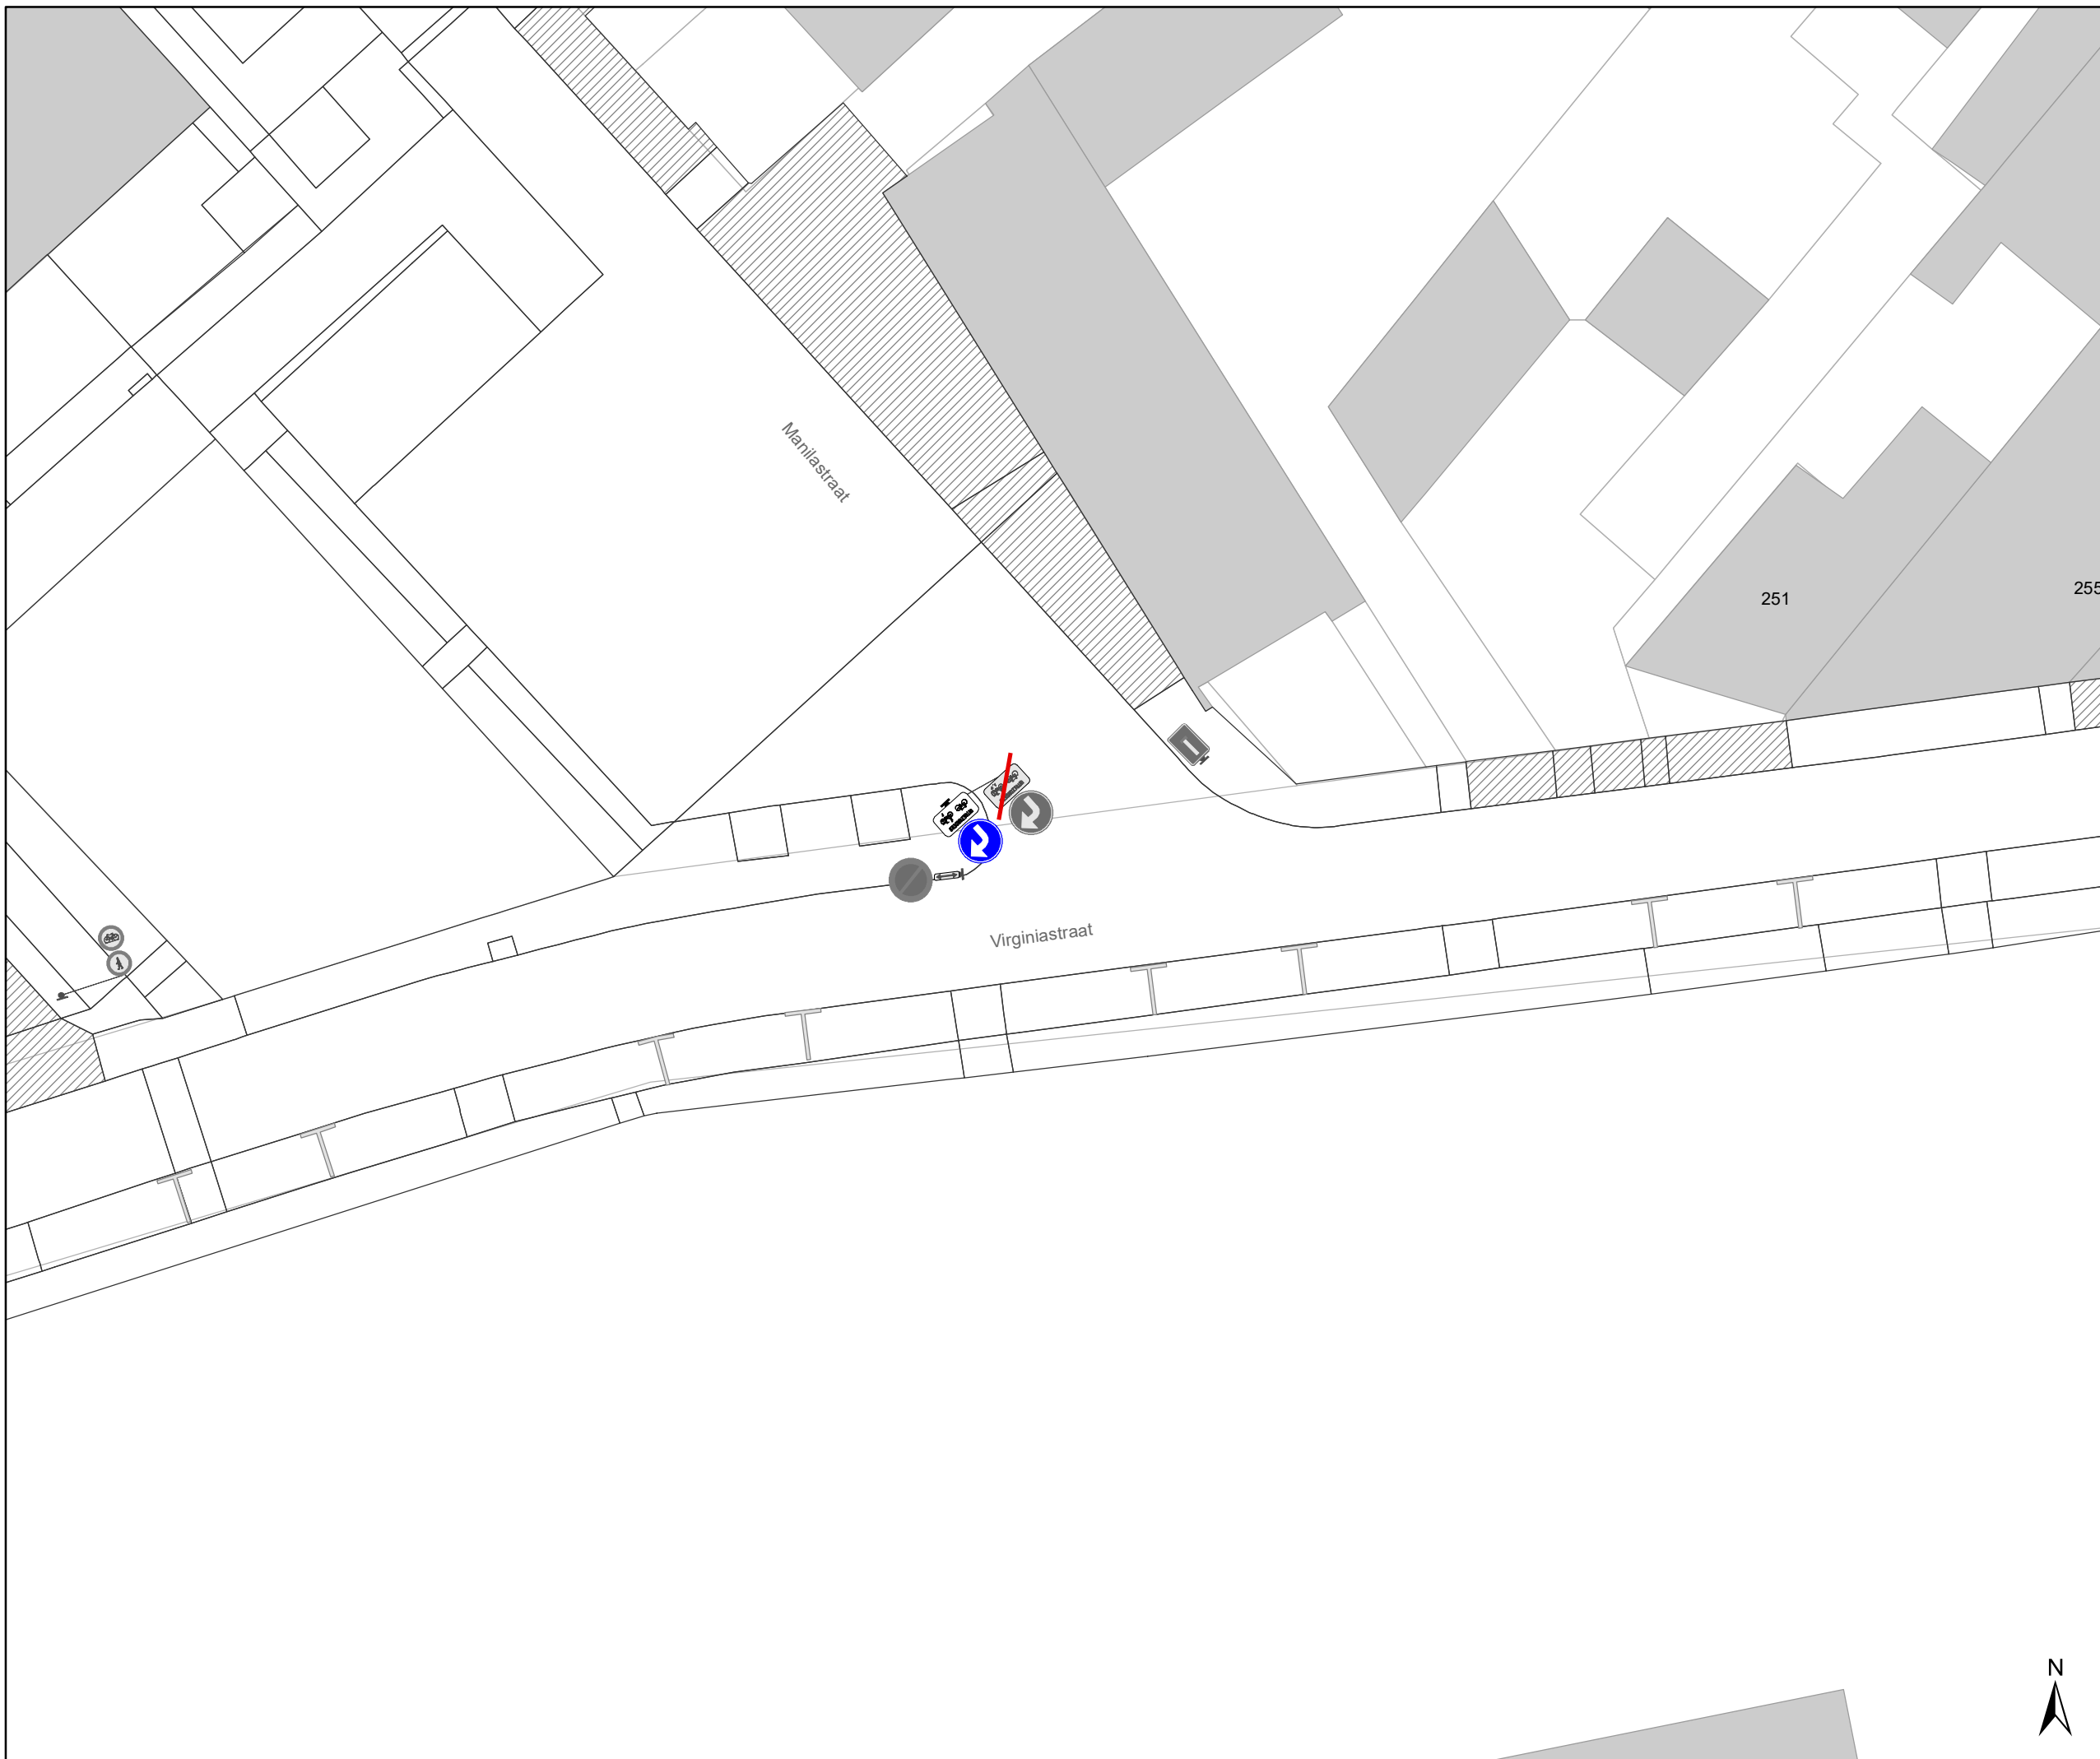

Dossiernummer P-224601

DATUM	SCHAAL	PLAN	P.FORMAAT
23/03/2022	1/250	42/51	A3





Legende




-  Bestaande verkeersborden
-  Geplande verkeersborden
-  Te verwijderen verkeersborden

-  Bestaande wegmarkeringen
-  Geplande wegmarkeringen




OPGELET! Bestaande wegmarkeringen die verdwijnen door de toplaag moeten opnieuw aangebracht worden


-  Te verwijderen wegmarkeringen
-  MIDDENMARKERING breedte 50cm GRIJS (RAL7043)

Overige

-  Ander gepland dossier (in voorbereiding bij MOBBD)
-  uitgevoerde dossier (MOBBD)
-  Ander gepland dossier (ter uitvoering bij DWBW)

Straatmeubilair

-  Bestaand paaltje
-  Bestaande fietsenstalling
-  ontharden

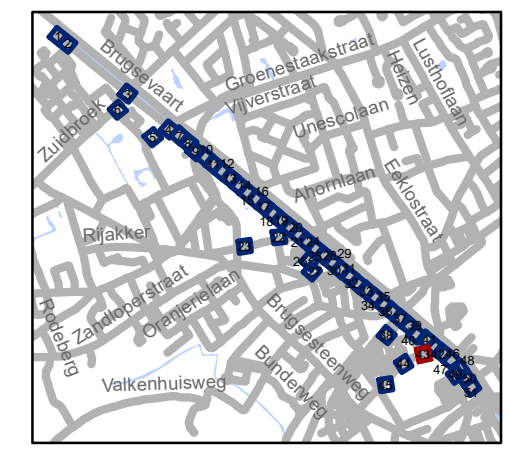


gent: Mobiliteitsbedrijf stad Gent
Verkeerstechnische taken

TOPLAAG Groendreef - Trekweg




Dossiernummer P-224601

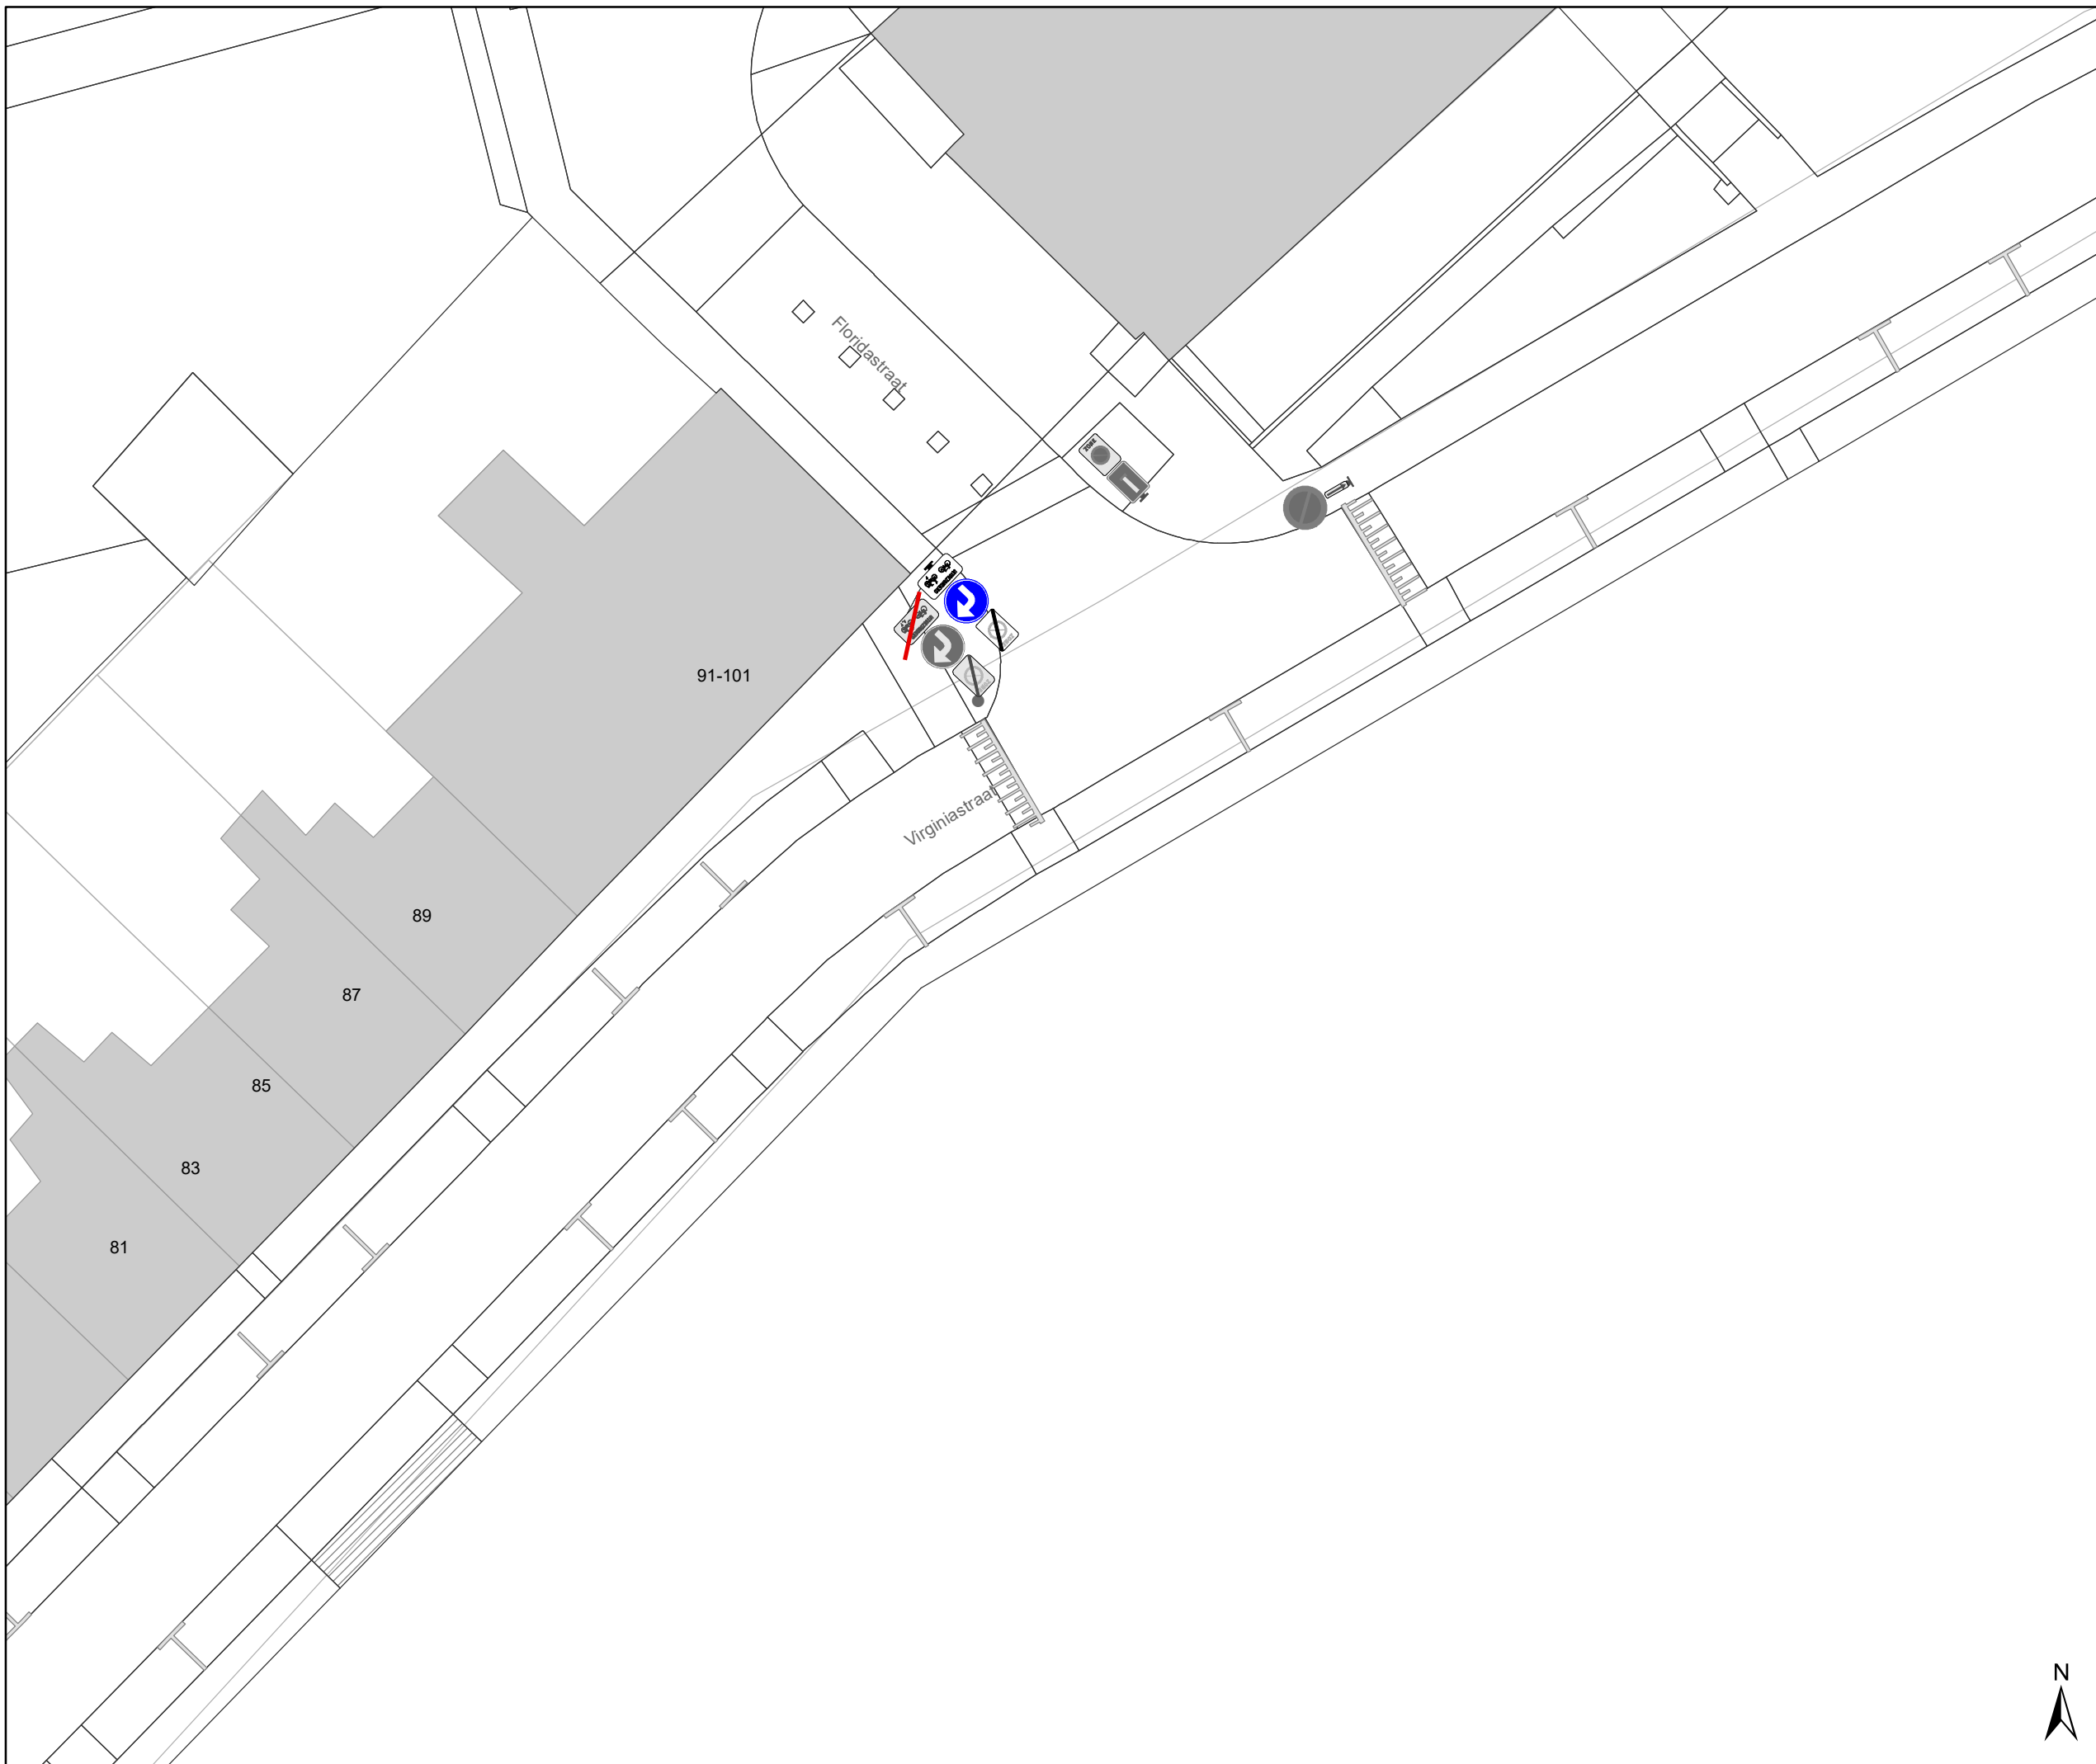

DATUM	SCHAAL	PLAN	P.FORMAAT
23/03/2022	1/250	43/51	A3







Legende




-  Bestaande verkeersborden
-  Geplande verkeersborden
-  Te verwijderen verkeersborden

-  Bestaande wegmarkeringen
-  Geplande wegmarkeringen




OPGELET! Bestaande wegmarkeringen die verdwijnen door de toplaag moeten opnieuw aangebracht worden


-  Te verwijderen wegmarkeringen
-  MIDDENMARKERING breedte 50cm GRIJS (RAL7043)

Overige

-  Ander gepland dossier (in voorbereiding bij MOBBD)
-  uitgevoerde dossier (MOBBD)
-  Ander gepland dossier (ter uitvoering bij DWBW)

Straatmeubilair

-  Bestaand paaltje
-  Bestaande fietsenstalling
-  ontharden

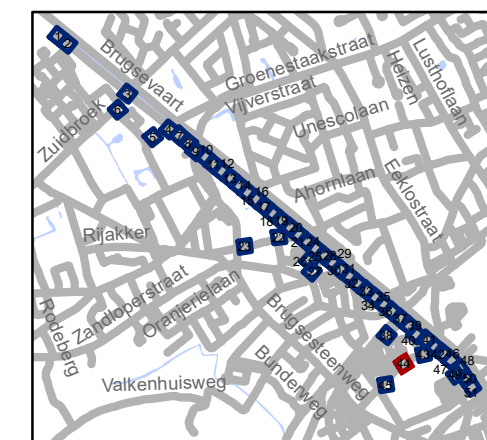


gent: Mobiliteitsbedrijf stad Gent
Verkeerstechnische taken

TOPLAAG Groendreef - Trekweg

Dossiernummer P-224601

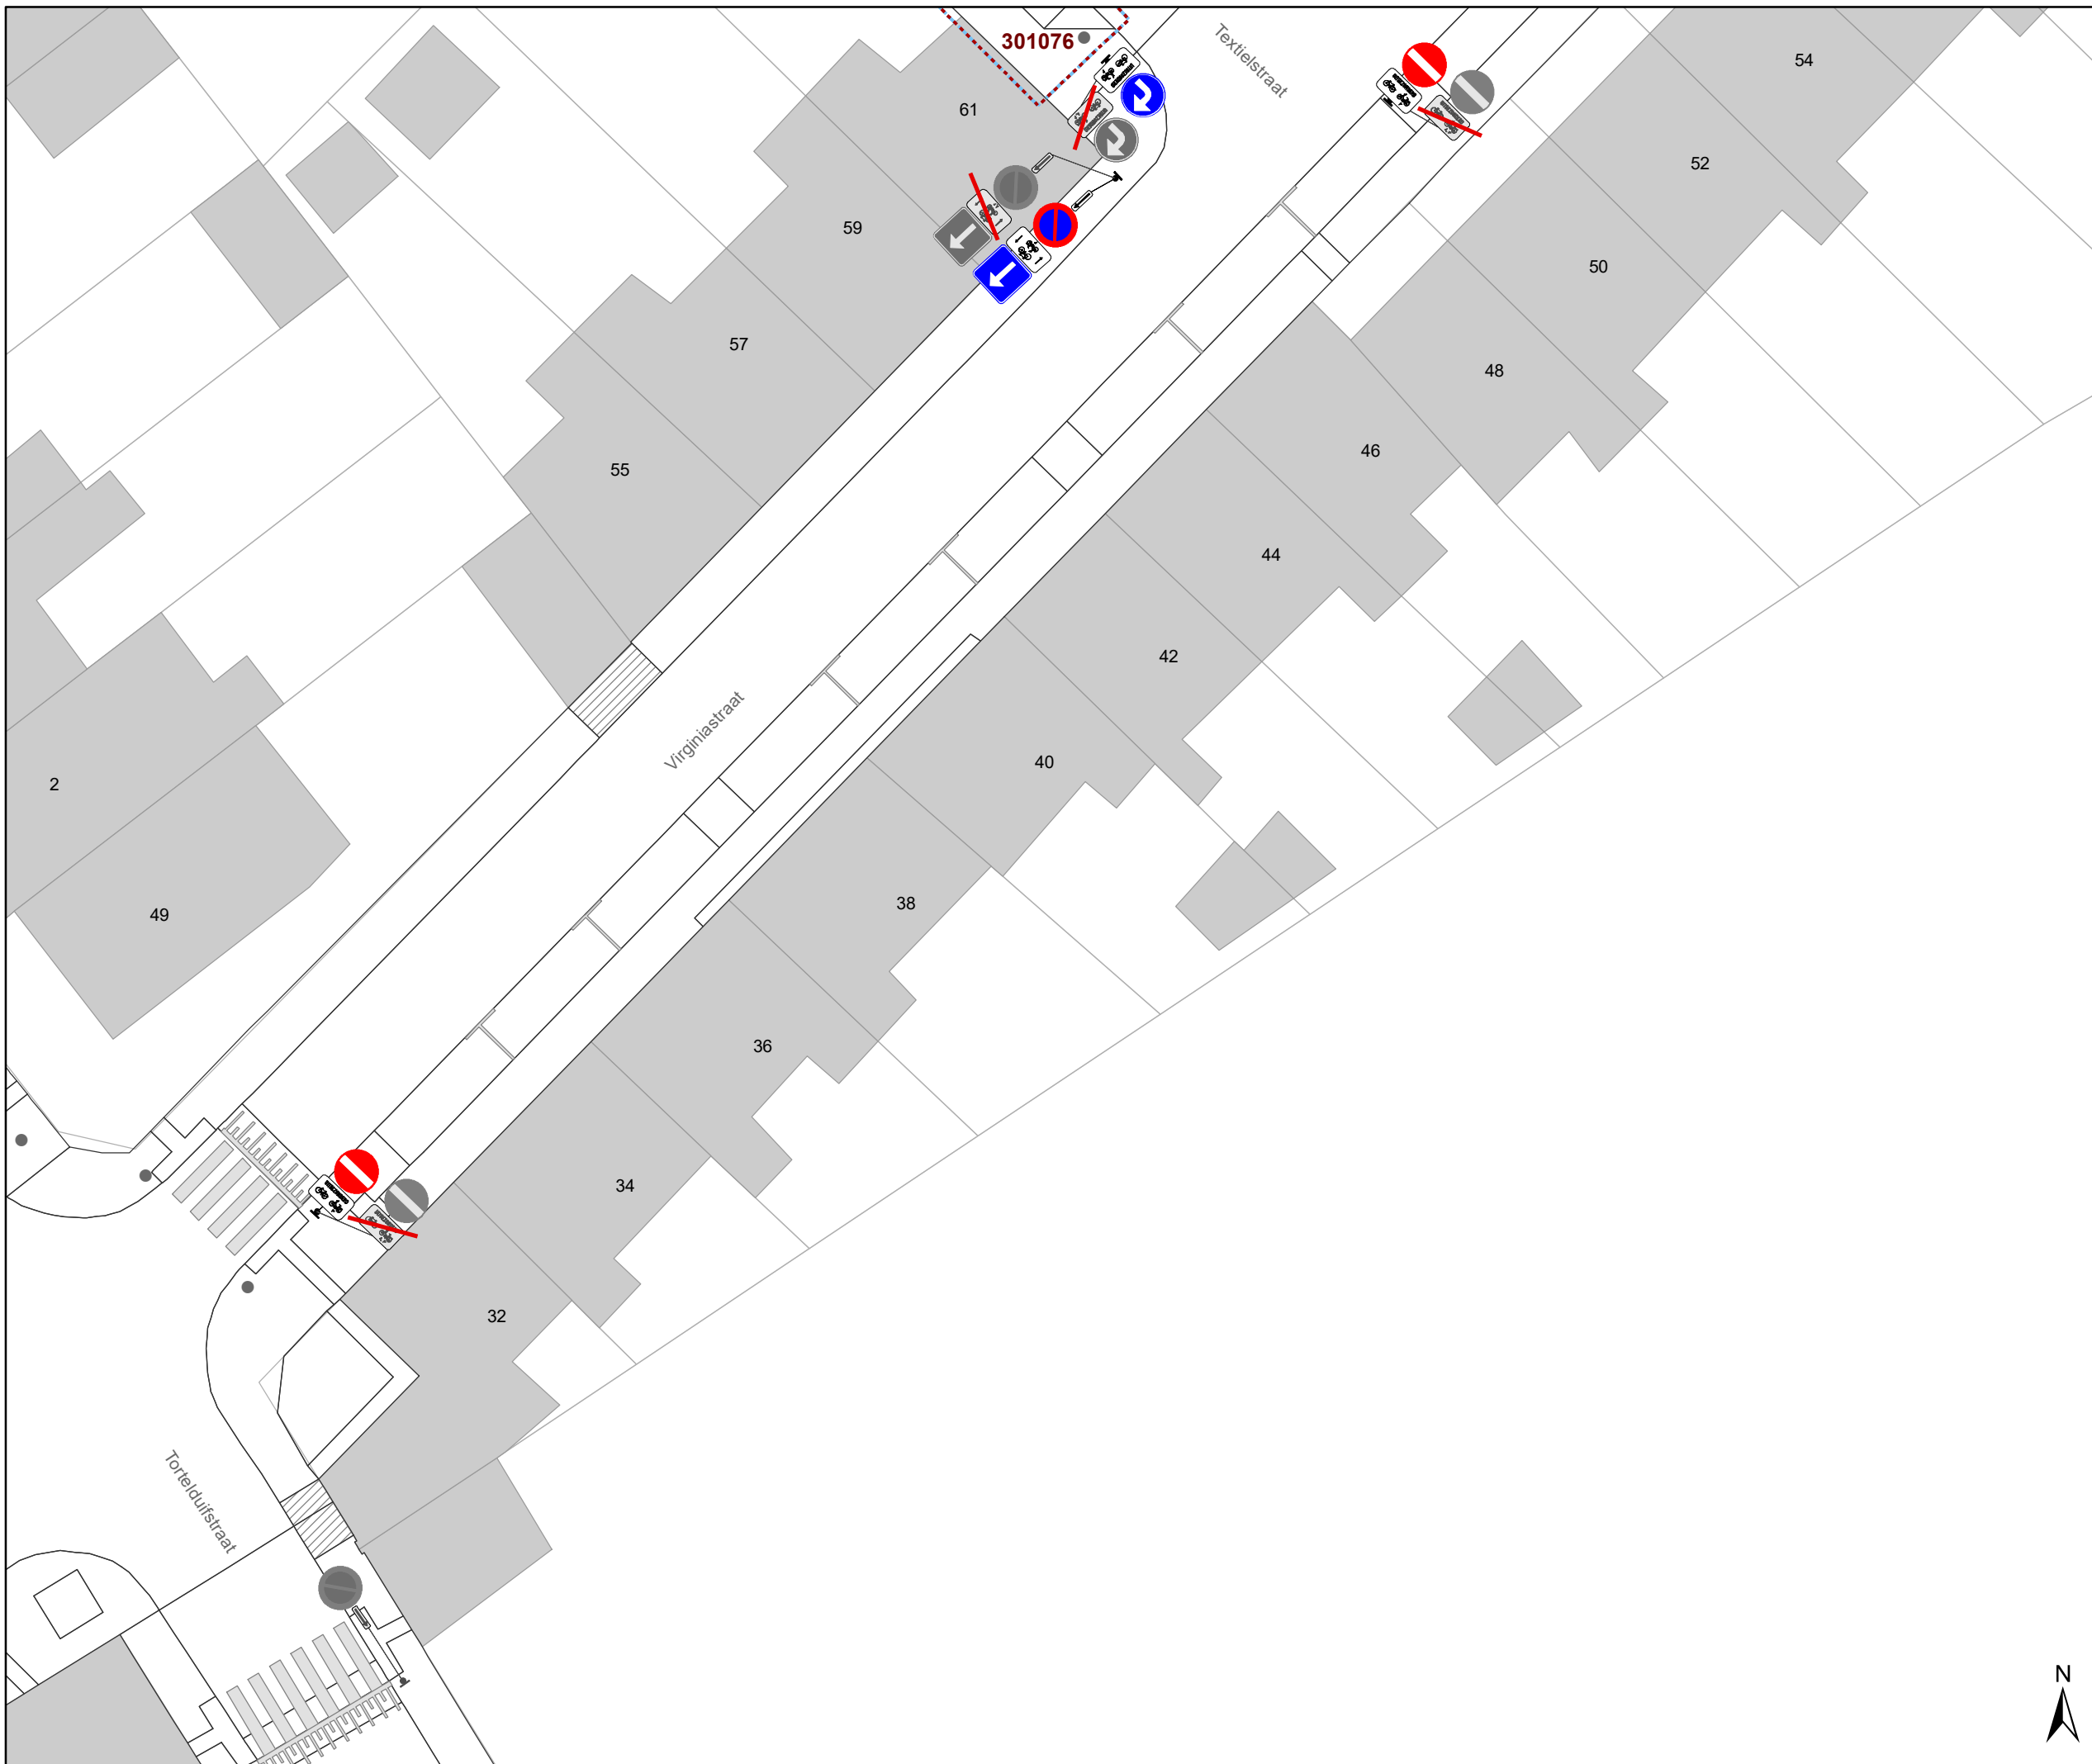

DATUM	SCHAAL	PLAN	P.FORMAAT
23/03/2022	1/250	44/51	A3






Legende

-  Bestaande verkeersborden
-  Geplande verkeersborden
-   Te verwijderen verkeersborden
-  Bestaande wegmarkeringen
-  Geplande wegmarkeringen




OPGELET! Bestaande wegmarkeringen die verdwijnen door de toplaag moeten opnieuw aangebracht worden


-  Te verwijderen wegmarkeringen
-  MIDDENMARKERING breedte 50cm GRIJS (RAL7043)

Overige

-  Ander gepland dossier (in voorbereiding bij MOBBD)
-  uitgevoerde dossier (MOBBD)
-  Ander gepland dossier (ter uitvoering bij DWBW)

Straatmeubilair

-  Bestaand paaltje
-  Bestaande fietsenstalling
-  ontharden

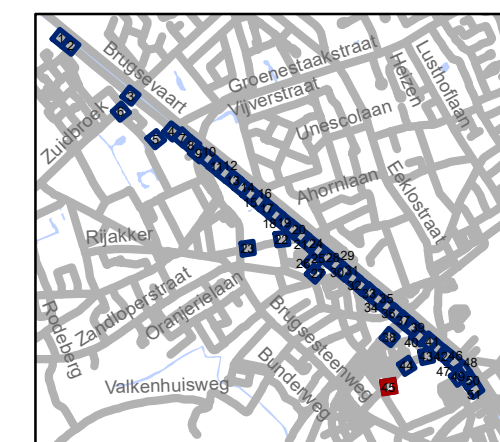


gent: Mobiliteitsbedrijf stad Gent
Verkeerstechnische taken

TOPLAAG Groendreef - Trekweg

Dossiernummer P-224601

DATUM	SCHAAL	PLAN	P FORMAAT
23/03/2022	1/250	45/51	A3



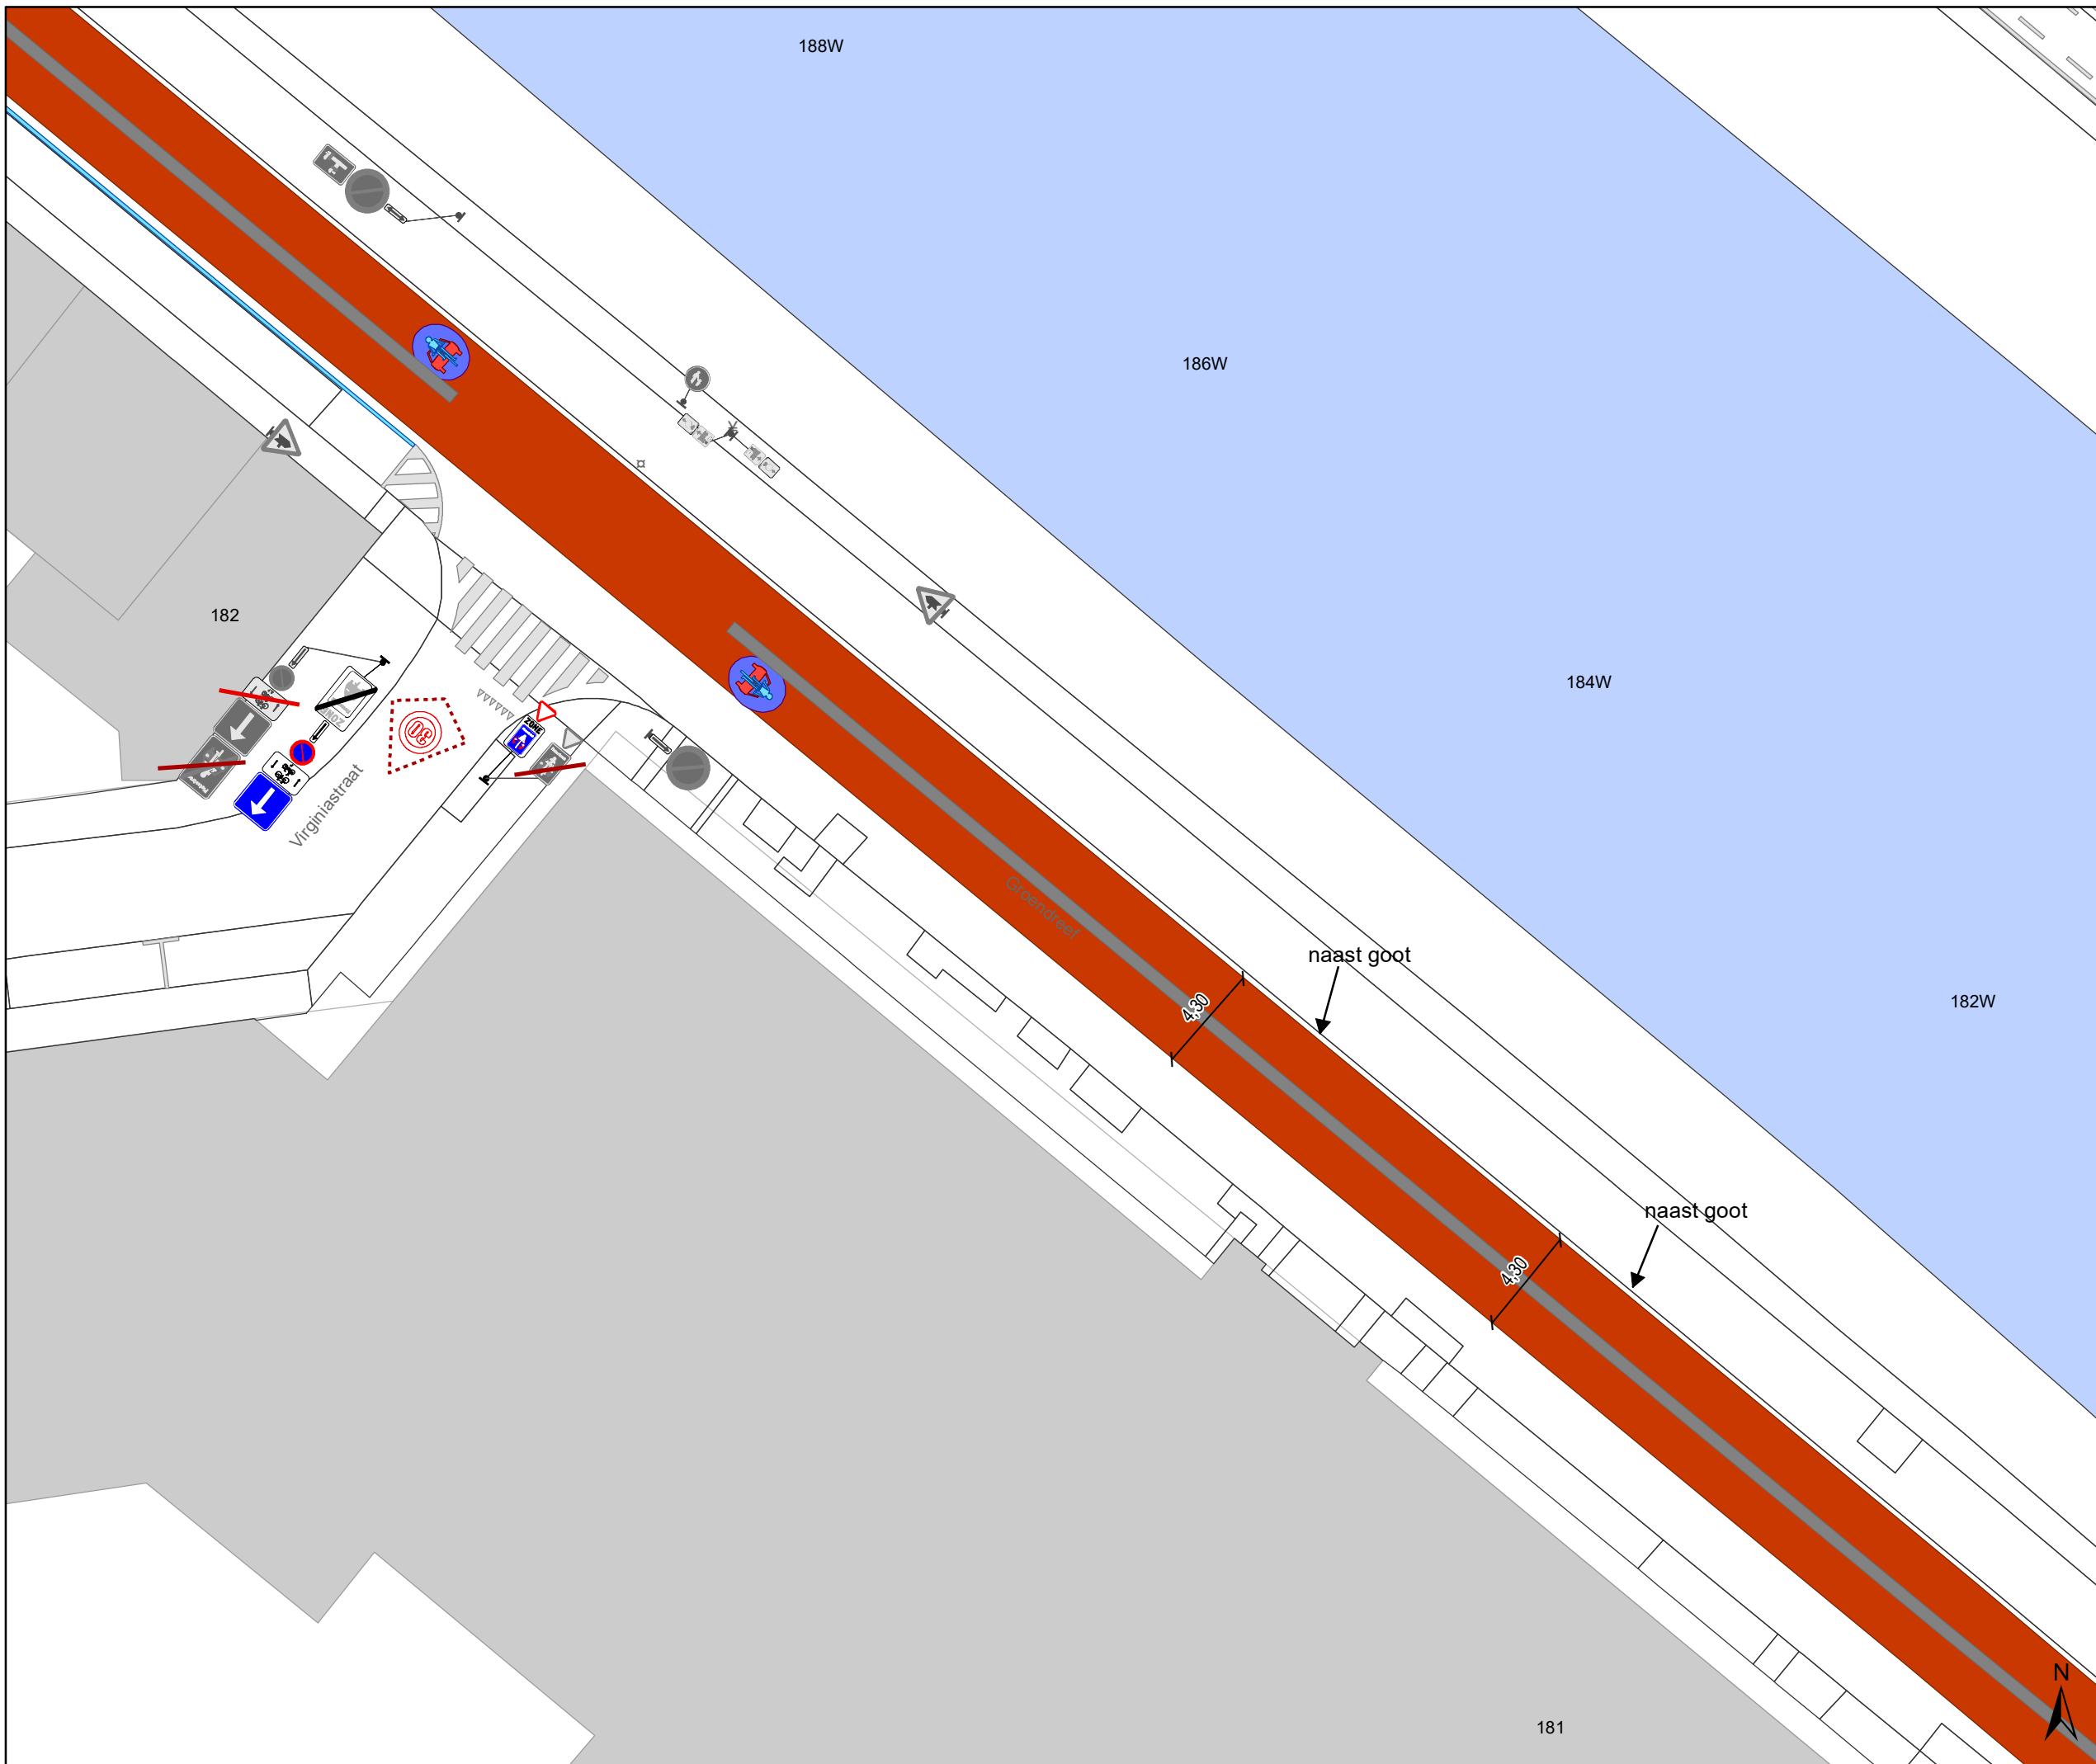

Legende

- Bestaande verkeersborden
- Geplande verkeersborden
- Te verwijderen verkeersborden

- Bestaande wegmarkeringen
- Geplande wegmarkeringen

OPGELET! Bestaande wegmarkeringen die verdwijnen door de toplaag moeten opnieuw aangebracht worden


- Te verwijderen wegmarkeringen
- MIDDENMARKERING breedte 50cm GRIJS (RAL7043)

Overige

- Ander gepland dossier (in voorbereiding bij MOBBD)
- uitgevoerde dossier (MOBBD)
- Ander gepland dossier (ter uitvoering bij DWBW)

Straatmeubilair

- Bestaand paaltje
- Bestaande fietsenstalling
- ontharden

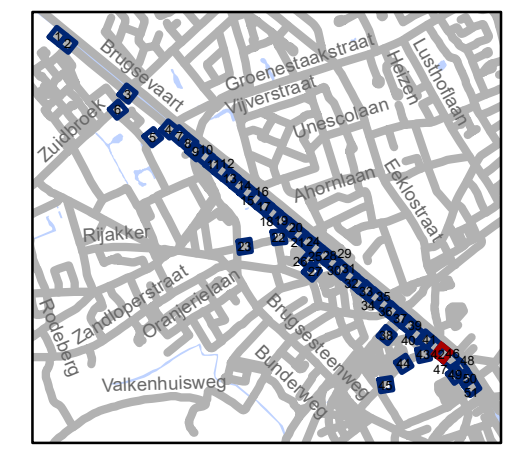


gent: Mobiliteitsbedrijf stad Gent
Verkeerstechnische taken




TOPLAAG Groendreef - Trekweg

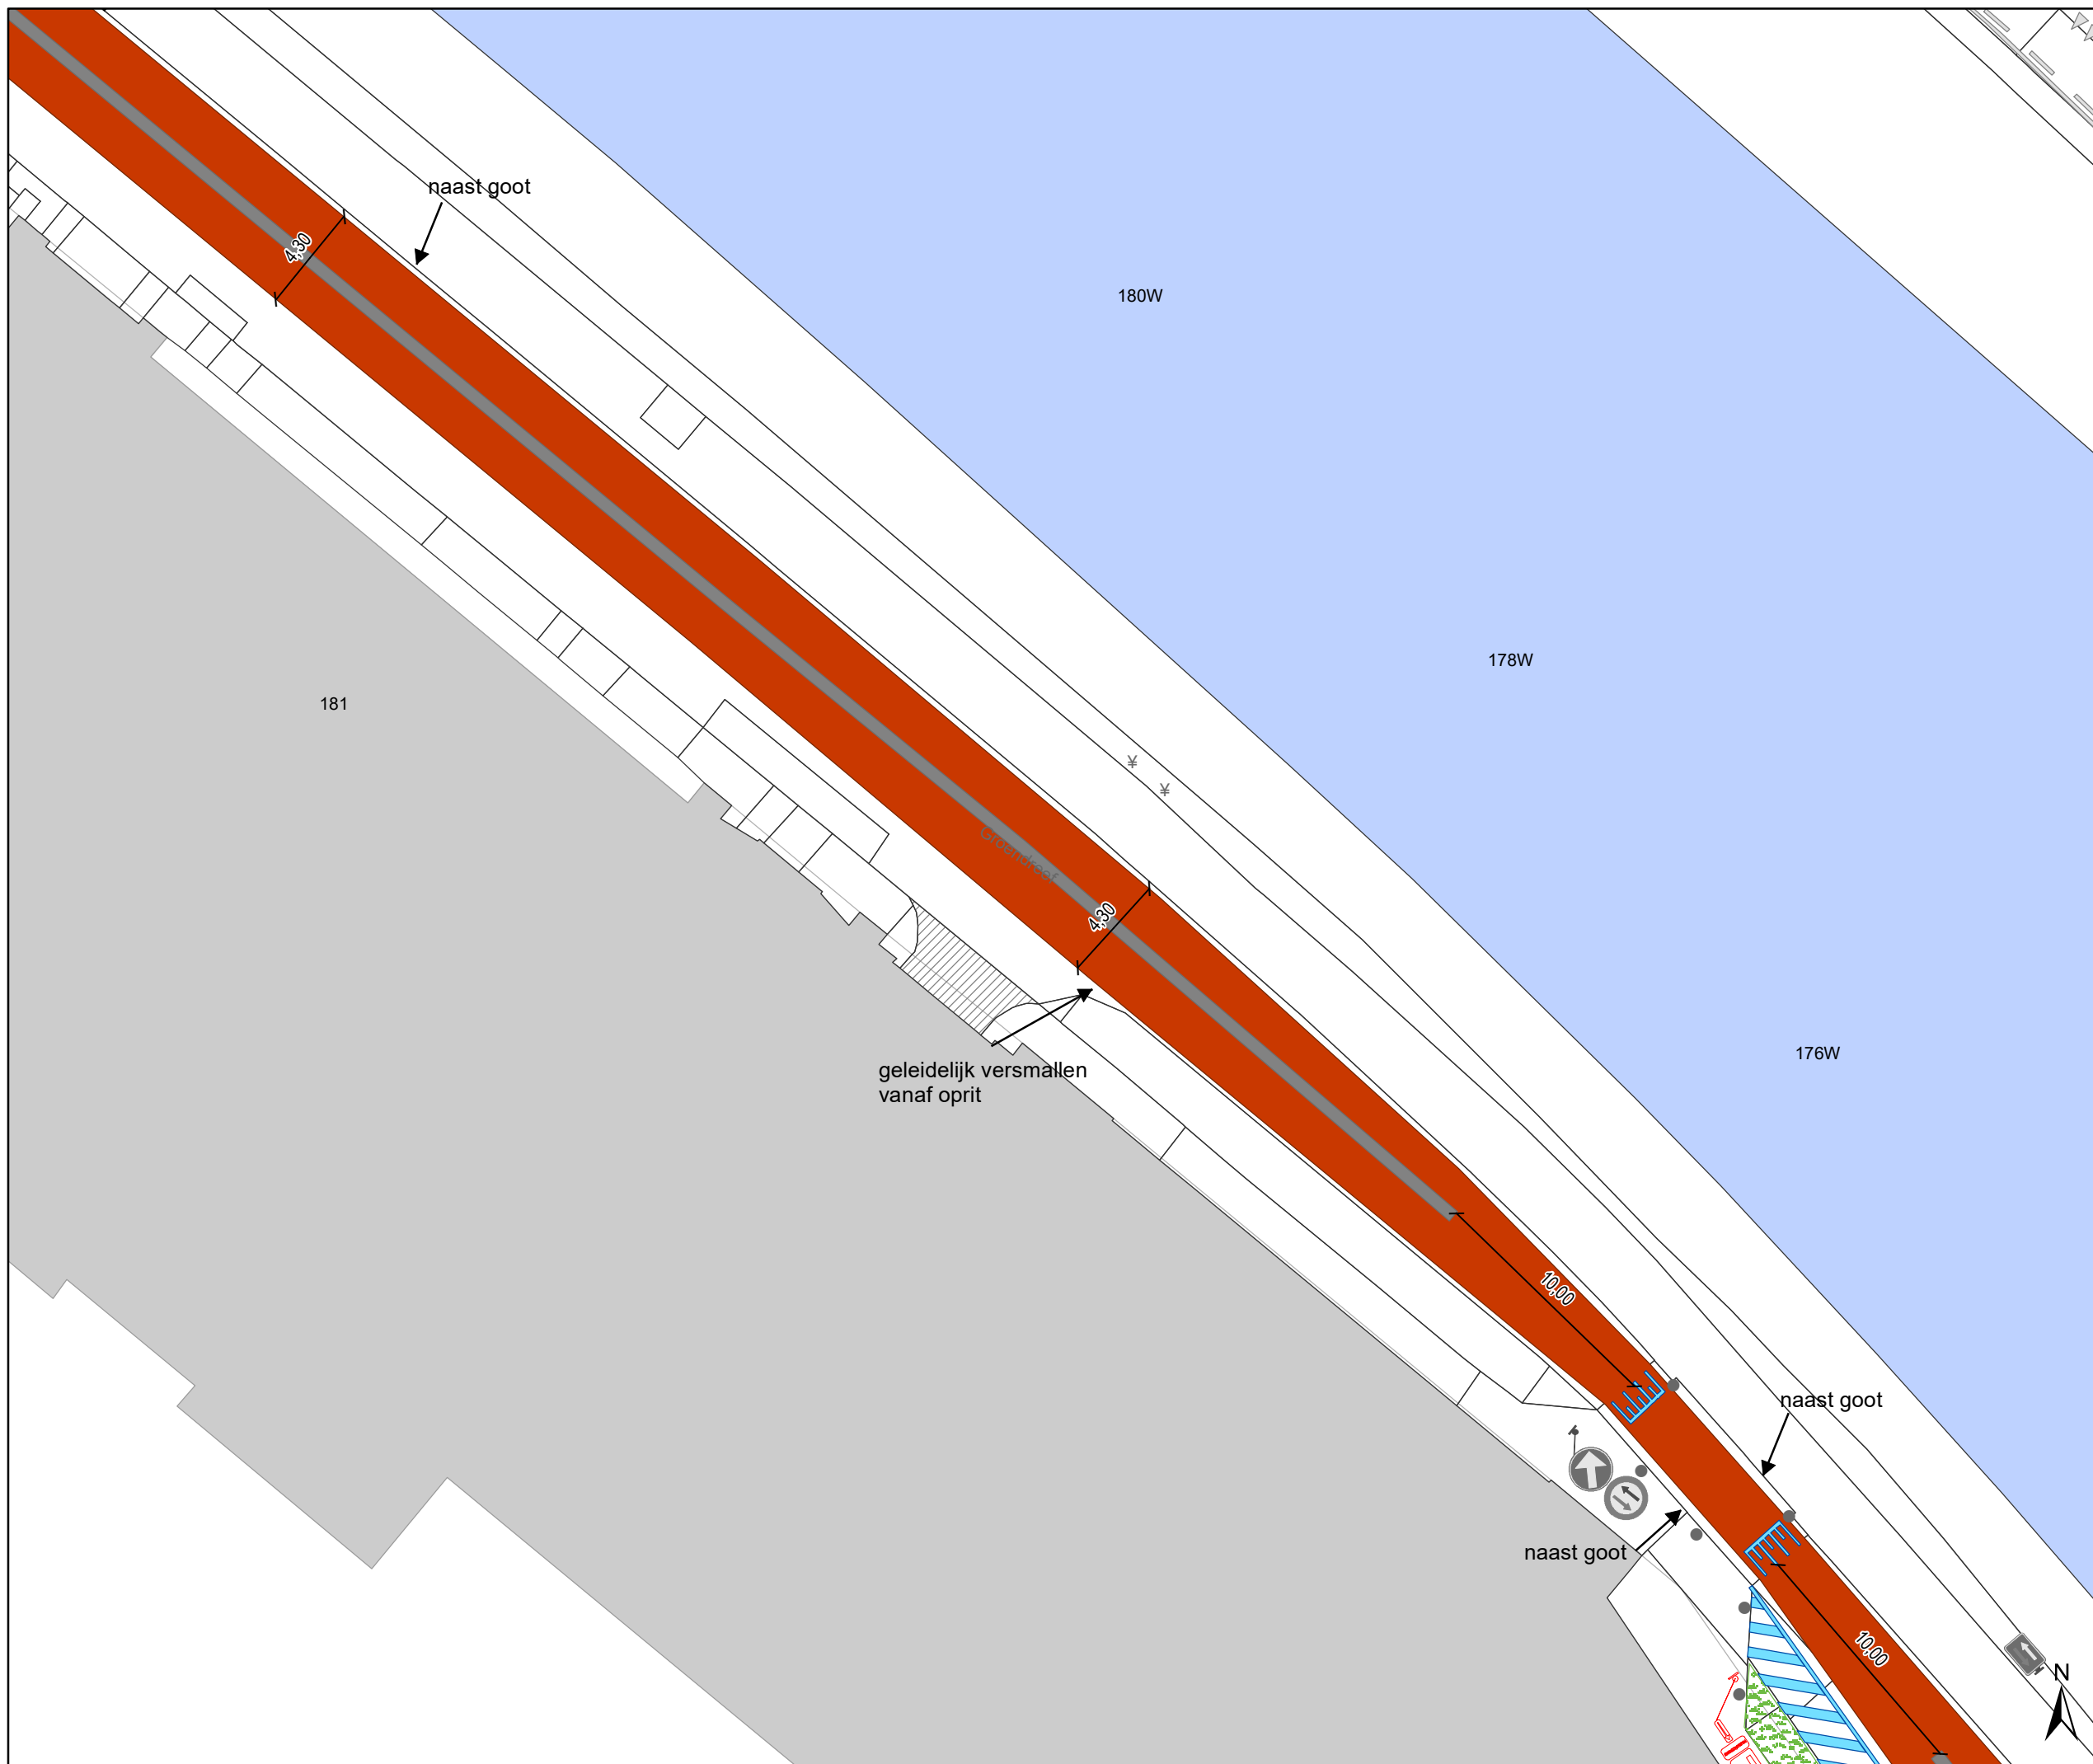

Dossiernummer P-224601

DATUM	SCHAAL	PLAN	P.FORMAAT
23/03/2022	1/250	46/51	A3





Legende




-  Bestaande verkeersborden
-  Geplande verkeersborden
-  Te verwijderen verkeersborden

-  Bestaande wegmarkeringen
-  Geplande wegmarkeringen




OPGELET! Bestaande wegmarkeringen die verdwijnen door de toplaag moeten opnieuw aangebracht worden


-  Te verwijderen wegmarkeringen
-  MIDDELMARKERING breedte 50cm GRIJS (RAL7043)

Overige

-  Ander gepland dossier (in voorbereiding bij MOBBD)
-  uitgevoerde dossier (MOBBD)
-  Ander gepland dossier (ter uitvoering bij DWBW)

Straatmeubilair

-  Bestaand paaltje
-  Bestaande fietsenstalling
-  ontharden

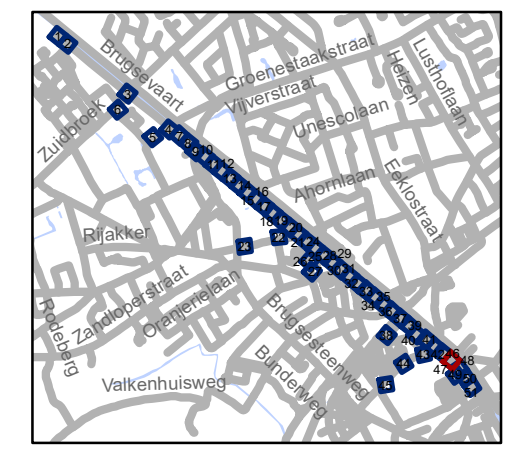


gent: Mobiliteitsbedrijf stad Gent
Verkeerstechnische taken

TOPLAAG Groendreef - Trekweg

Dossiernummer P-224601

DATUM	SCHAAL	PLAN	P.FORMAAT
23/03/2022	1/250	47/51	A3

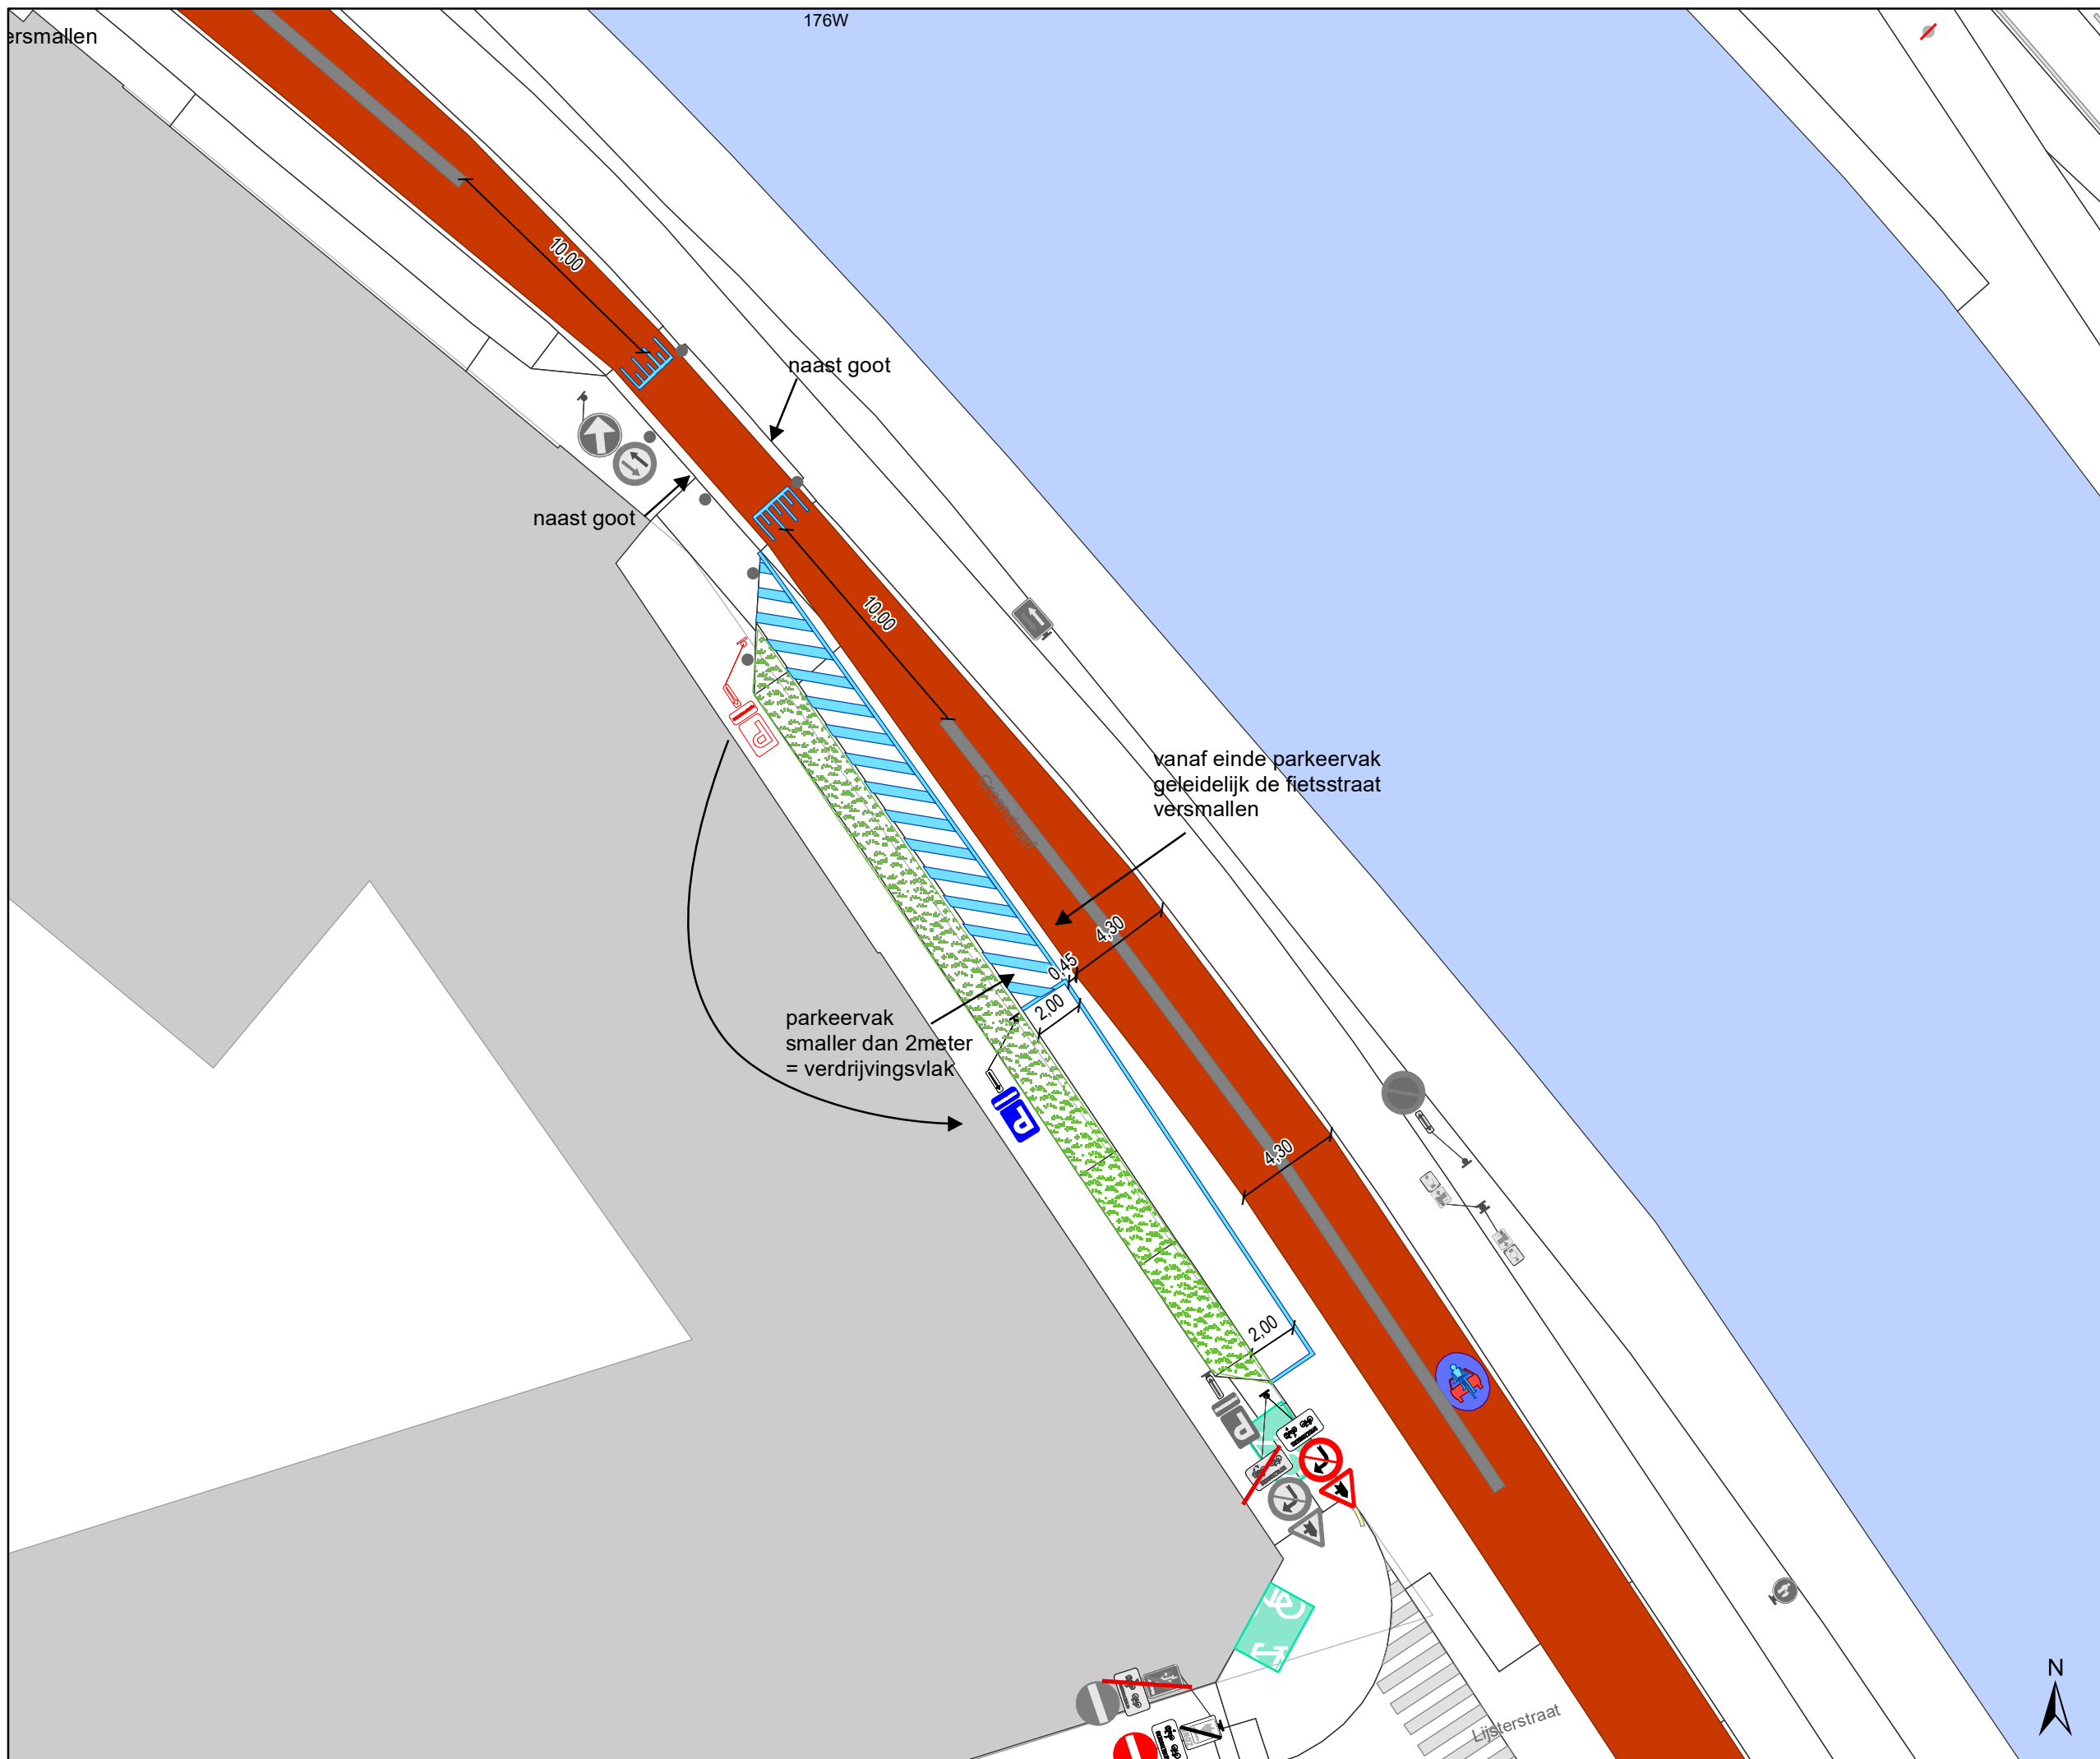

Legende

- Bestaande verkeersborden
- Geplande verkeersborden
- Te verwijderen verkeersborden

- Bestaande wegmarkeringen
- Geplande wegmarkeringen

OPGELET! Bestaande wegmarkeringen die verdwijnen door de toplaag moeten opnieuw aangebracht worden


- Te verwijderen wegmarkeringen
- MIDDENMARKERING breedte 50cm GRIJS (RAL7043)

Overige

- Ander gepland dossier (in voorbereiding bij MOBBD)
- uitgevoerde dossier (MOBBD)
- Ander gepland dossier (ter uitvoering bij DWBW)

Straatmeubilair

- Bestaand paaltje
- Bestaande fietsenstalling
- ontharden

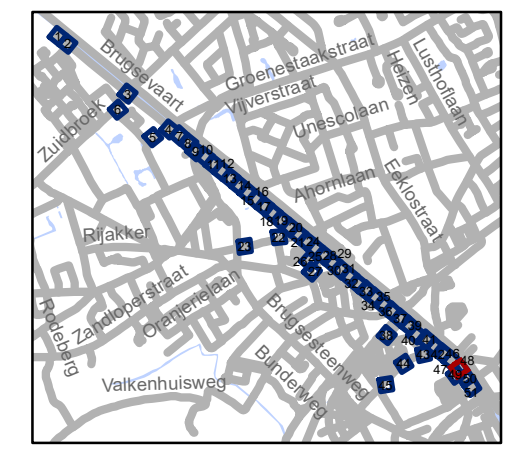


gent: Mobiliteitsbedrijf stad Gent
Verkeerstechnische taken

TOPLAAG Groendreef - Trekweg

Dossiernummer P-224601

DATUM	SCHAAL	PLAN	P.FORMAAT
23/03/2022	1/250	48/51	A3

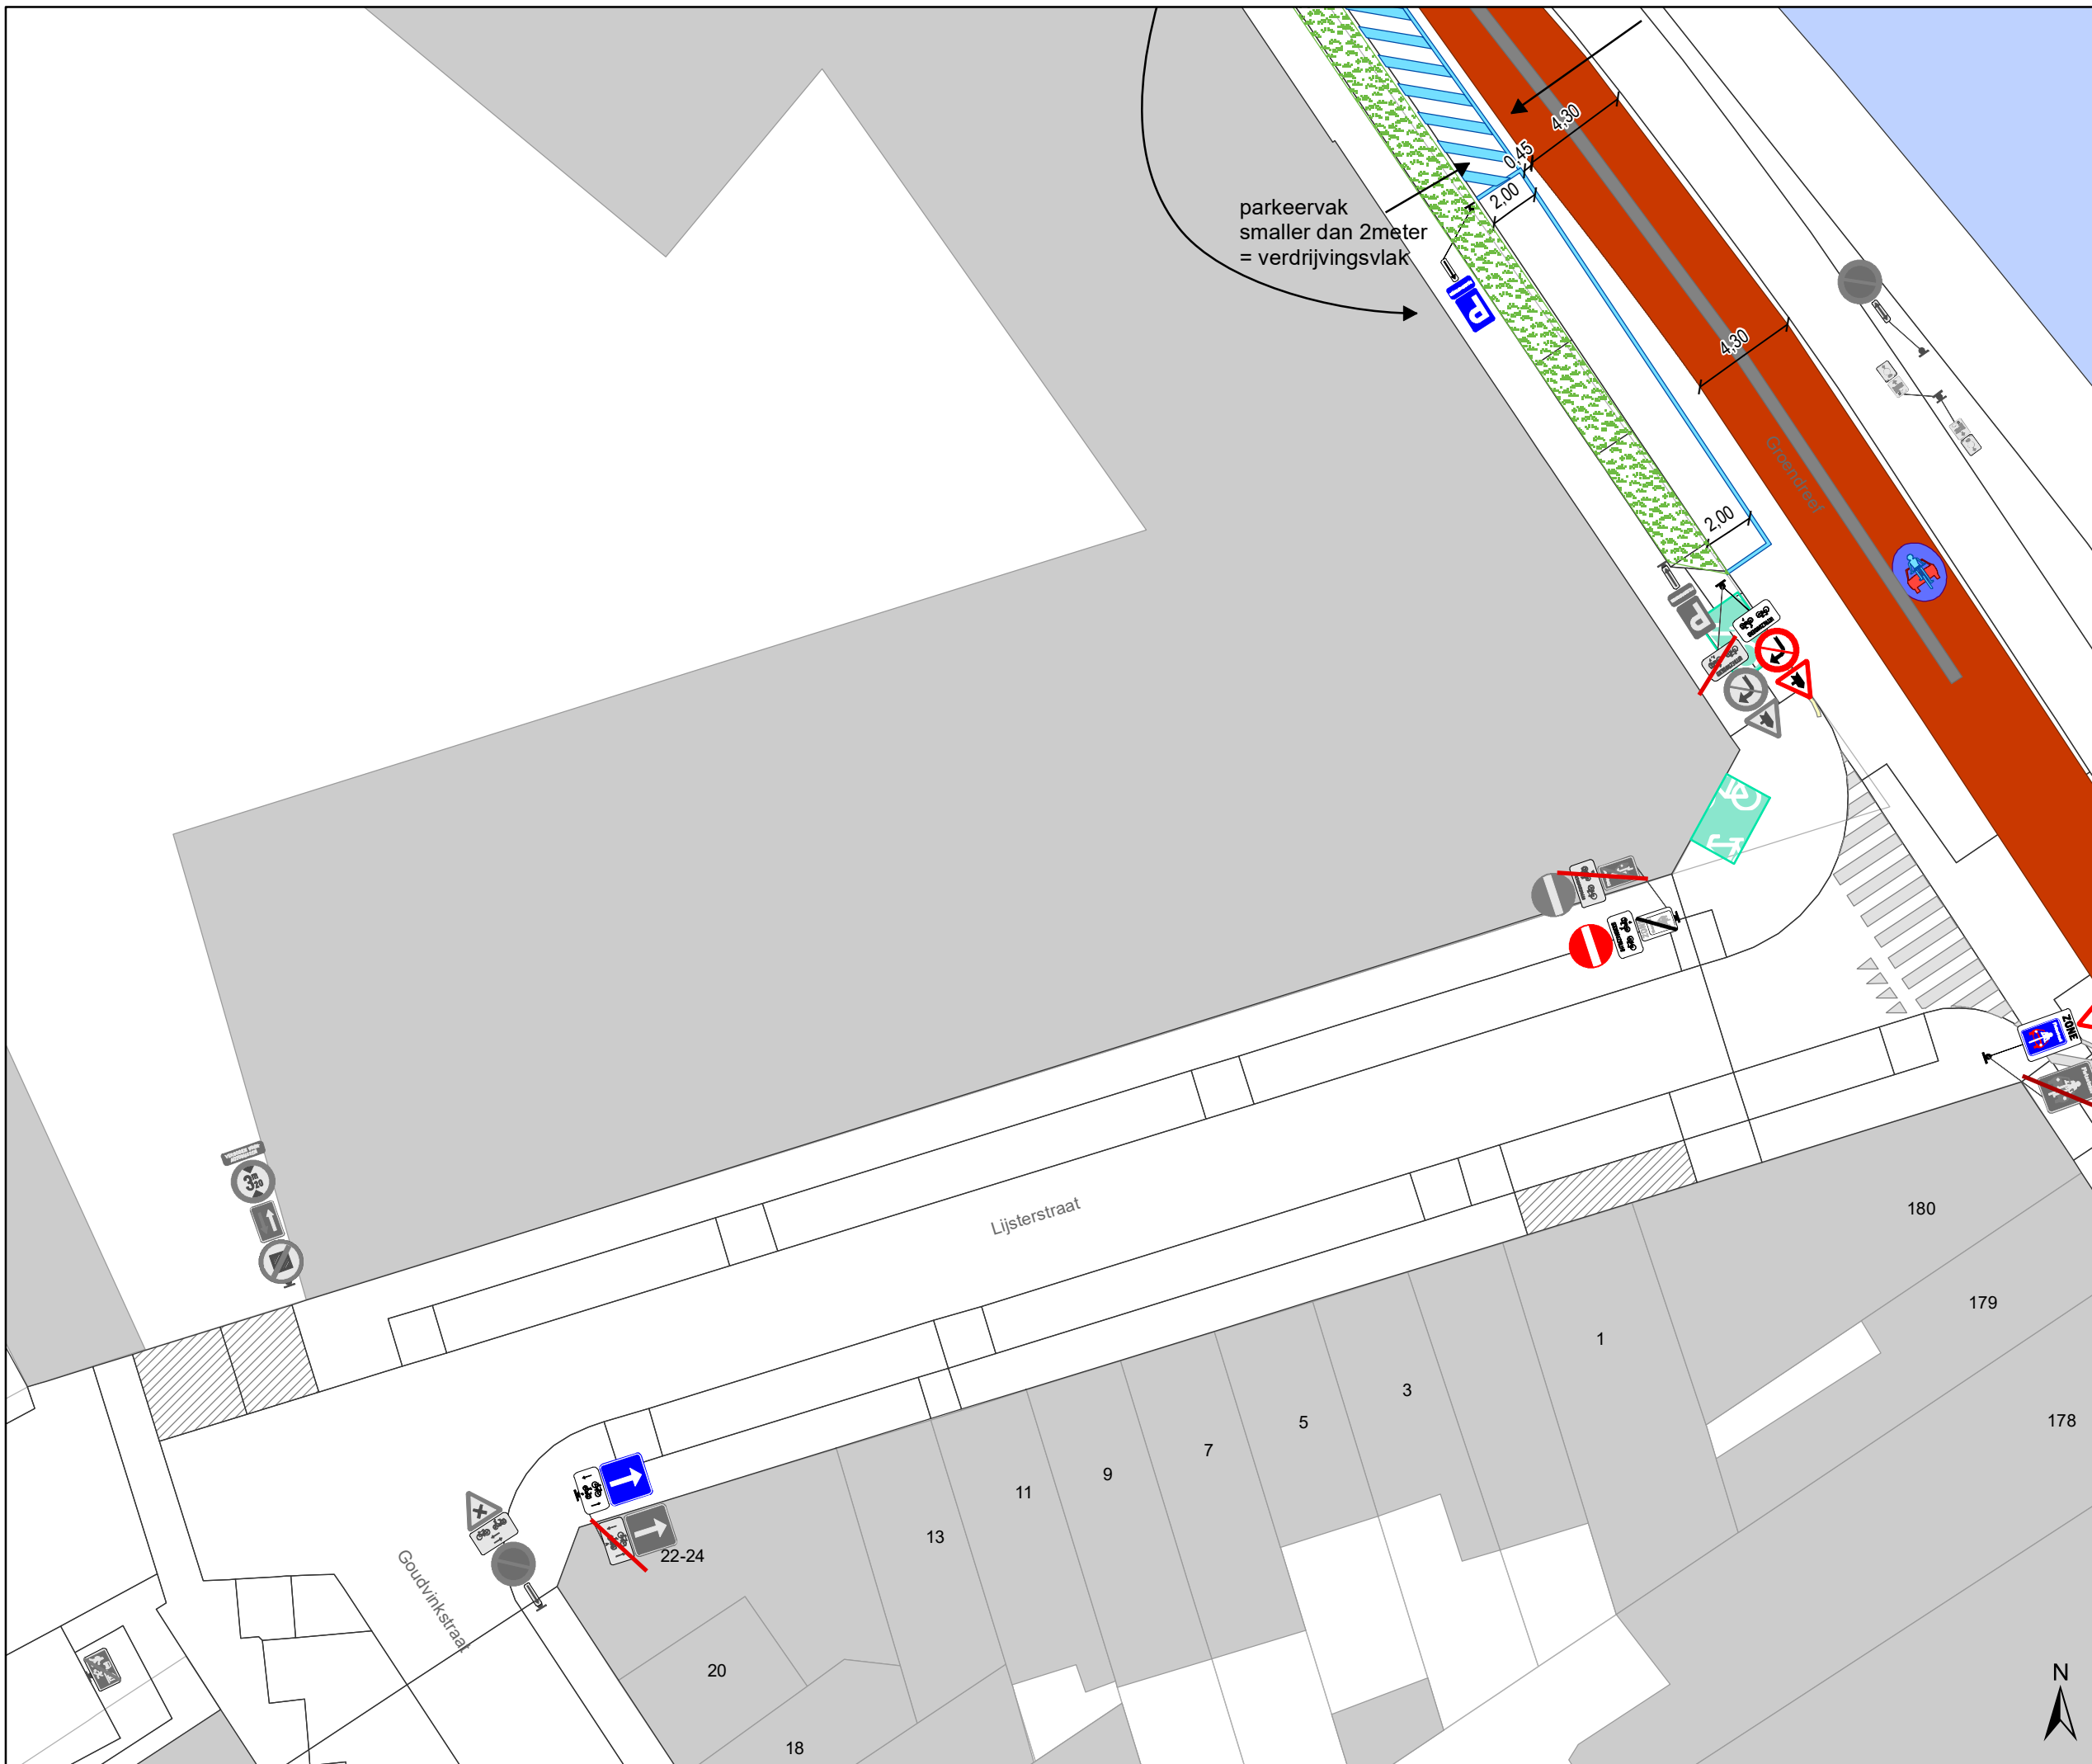

Legende

- Bestaande verkeersborden
- Geplande verkeersborden
- Te verwijderen verkeersborden


- Bestaande wegmarkeringen
- Geplande wegmarkeringen

OPGELET! Bestaande wegmarkeringen die verdwijnen door de toplaag moeten opnieuw aangebracht worden

- Te verwijderen wegmarkeringen
- MIDDENMARKERING breedte 50cm GRIJS (RAL7043)

- Overige**
- Ander gepland dossier (in voorbereiding bij MOBBD)
 - uitgevoerde dossier (MOBBD)
 - Ander gepland dossier (ter uitvoering bij DWBW)

- Straatmeubilair**
- Bestaand paaltje
 - Bestaande fietsenstalling
 - ontharden

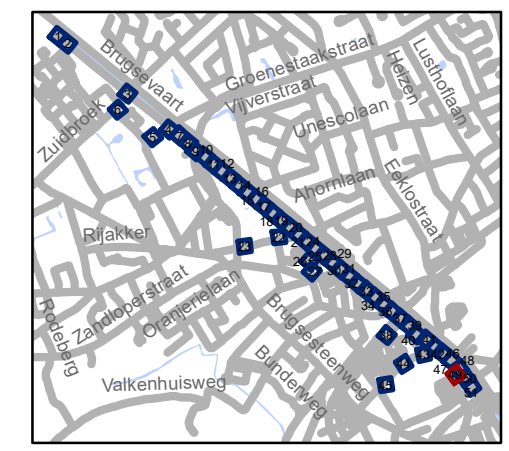


gent: Mobiliteitsbedrijf stad Gent
Verkeerstechnische taken

TOPLAAG
Groendreef - Trekweg

Dossiernummer P-224601

DATUM	SCHAAL	PLAN	P FORMAAT
23/03/2022	1/250	49/51	A3

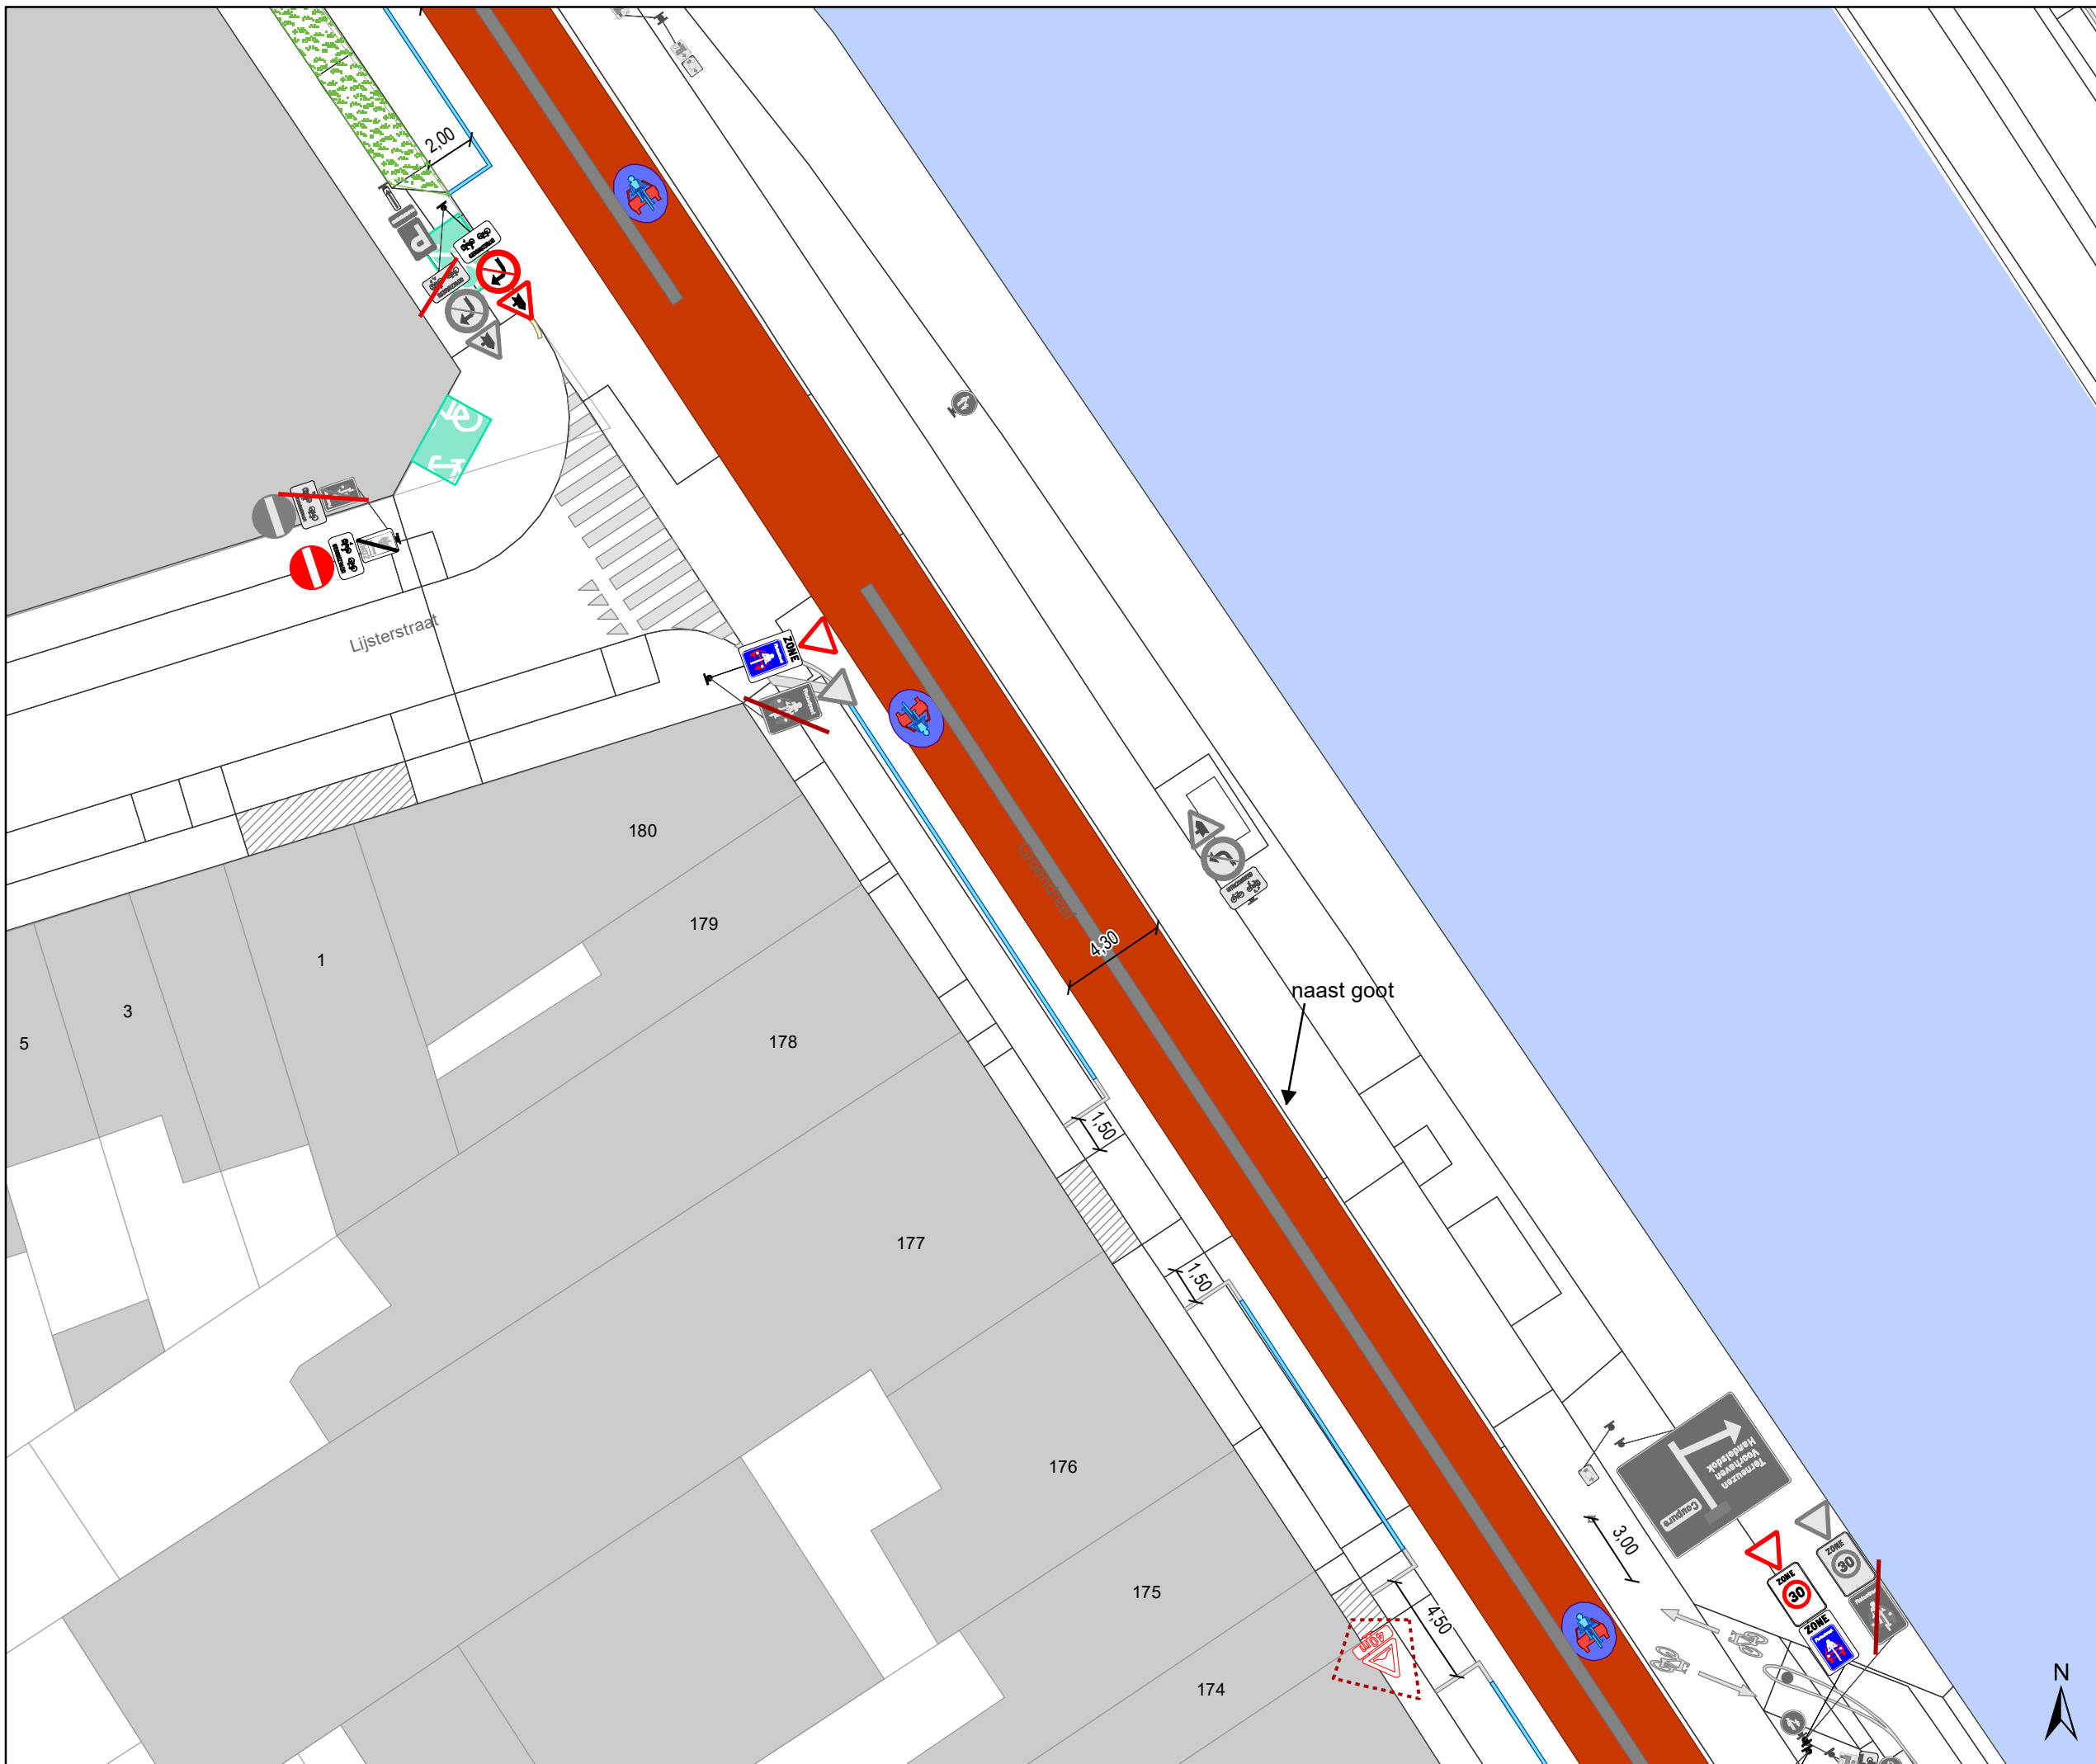

Legende

- Bestaande verkeersborden
- Geplande verkeersborden
- Te verwijderen verkeersborden
- Bestaande wegmarkeringen
- Geplande wegmarkeringen

OPGELET! Bestaande wegmarkeringen die verdwijnen door de toplaag moeten opnieuw aangebracht worden


- Te verwijderen wegmarkeringen
- MIDDENMARKERING breedte 50cm GRIJS (RAL7043)

Overige

- Ander gepland dossier (in voorbereiding bij MOBBD)
- uitgevoerde dossier (MOBBD)
- Ander gepland dossier (ter uitvoering bij DWBW)

Straatmeubilair

- Bestaand paaltje
- Bestaande fietsenstalling
- ontharden

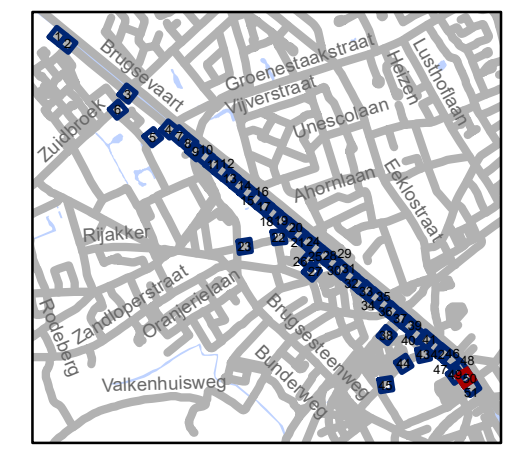

gent: Mobiliteitsbedrijf stad Gent
Verkeerstechnische taken

TOPLAAG
Groendreef - Trekweg

Dossiernummer P-224601

DATUM	SCHAAL	PLAN	P FORMAAT
23/03/2022	1/250	50/51	A3



Legende

- Bestaande verkeersborden
- Geplande verkeersborden
- Te verwijderen verkeersborden

- Bestaande wegmarkeringen
- Geplande wegmarkeringen

OPGELET! Bestaande wegmarkeringen die verdwijnen door de toplaag moeten opnieuw aangebracht worden


- Te verwijderen wegmarkeringen
- MIDDENMARKERING breedte 50cm GRIJS (RAL7043)

Overige

- Ander gepland dossier (in voorbereiding bij MOBBD)
- uitgevoerde dossier (MOBBD)
- Ander gepland dossier (ter uitvoering bij DWBW)

Straatmeubilair

- Bestaand paaltje
- Bestaande fietsenstalling
- ontharden

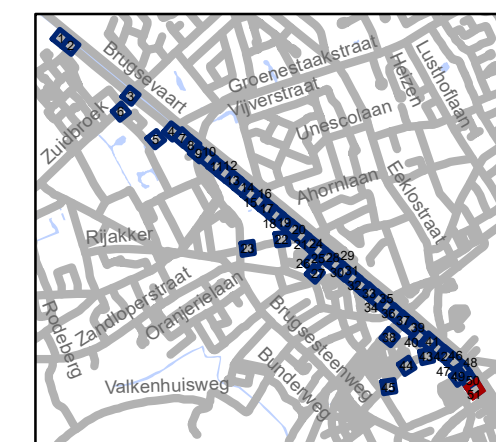

gent: Mobiliteitsbedrijf stad Gent
Verkeerstechnische taken

TOPLAAG Groendreef - Trekweg			
Dossiernummer P-224601			
DATUM	SCHAAL	PLAN	P.FORMAAT
23/03/2022	1/250	51/51	A3