


Legende

-  Bestaande verkeersborden
-  Geplande verkeersborden
-  Te verwijderen verkeersborden
-  Bestaande wegmarkeringen
-  Geplande wegmarkeringen
-  Te verwijderen wegmarkeringen
-  Ander dossier lopend bij MOB (voorlopig gepland verwijderd)

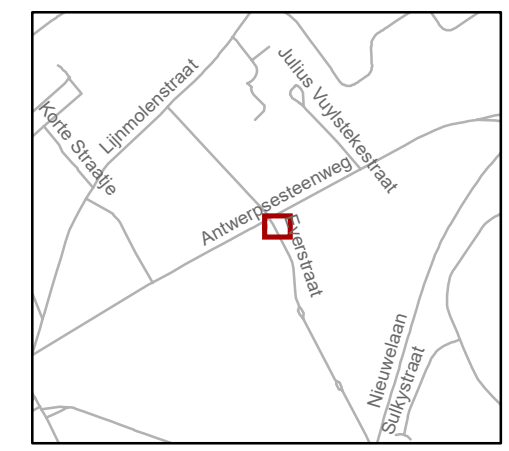


gent: Mobiliteitsbedrijf stad Gent
Verkeerstechnische taken

Everstraat Invoering vrachtverbod

Dossiernummer: P-756436


DATUM	SCHAAL	PLAN	P FORMAAT
26/06/2025	1/100	1/2	A3



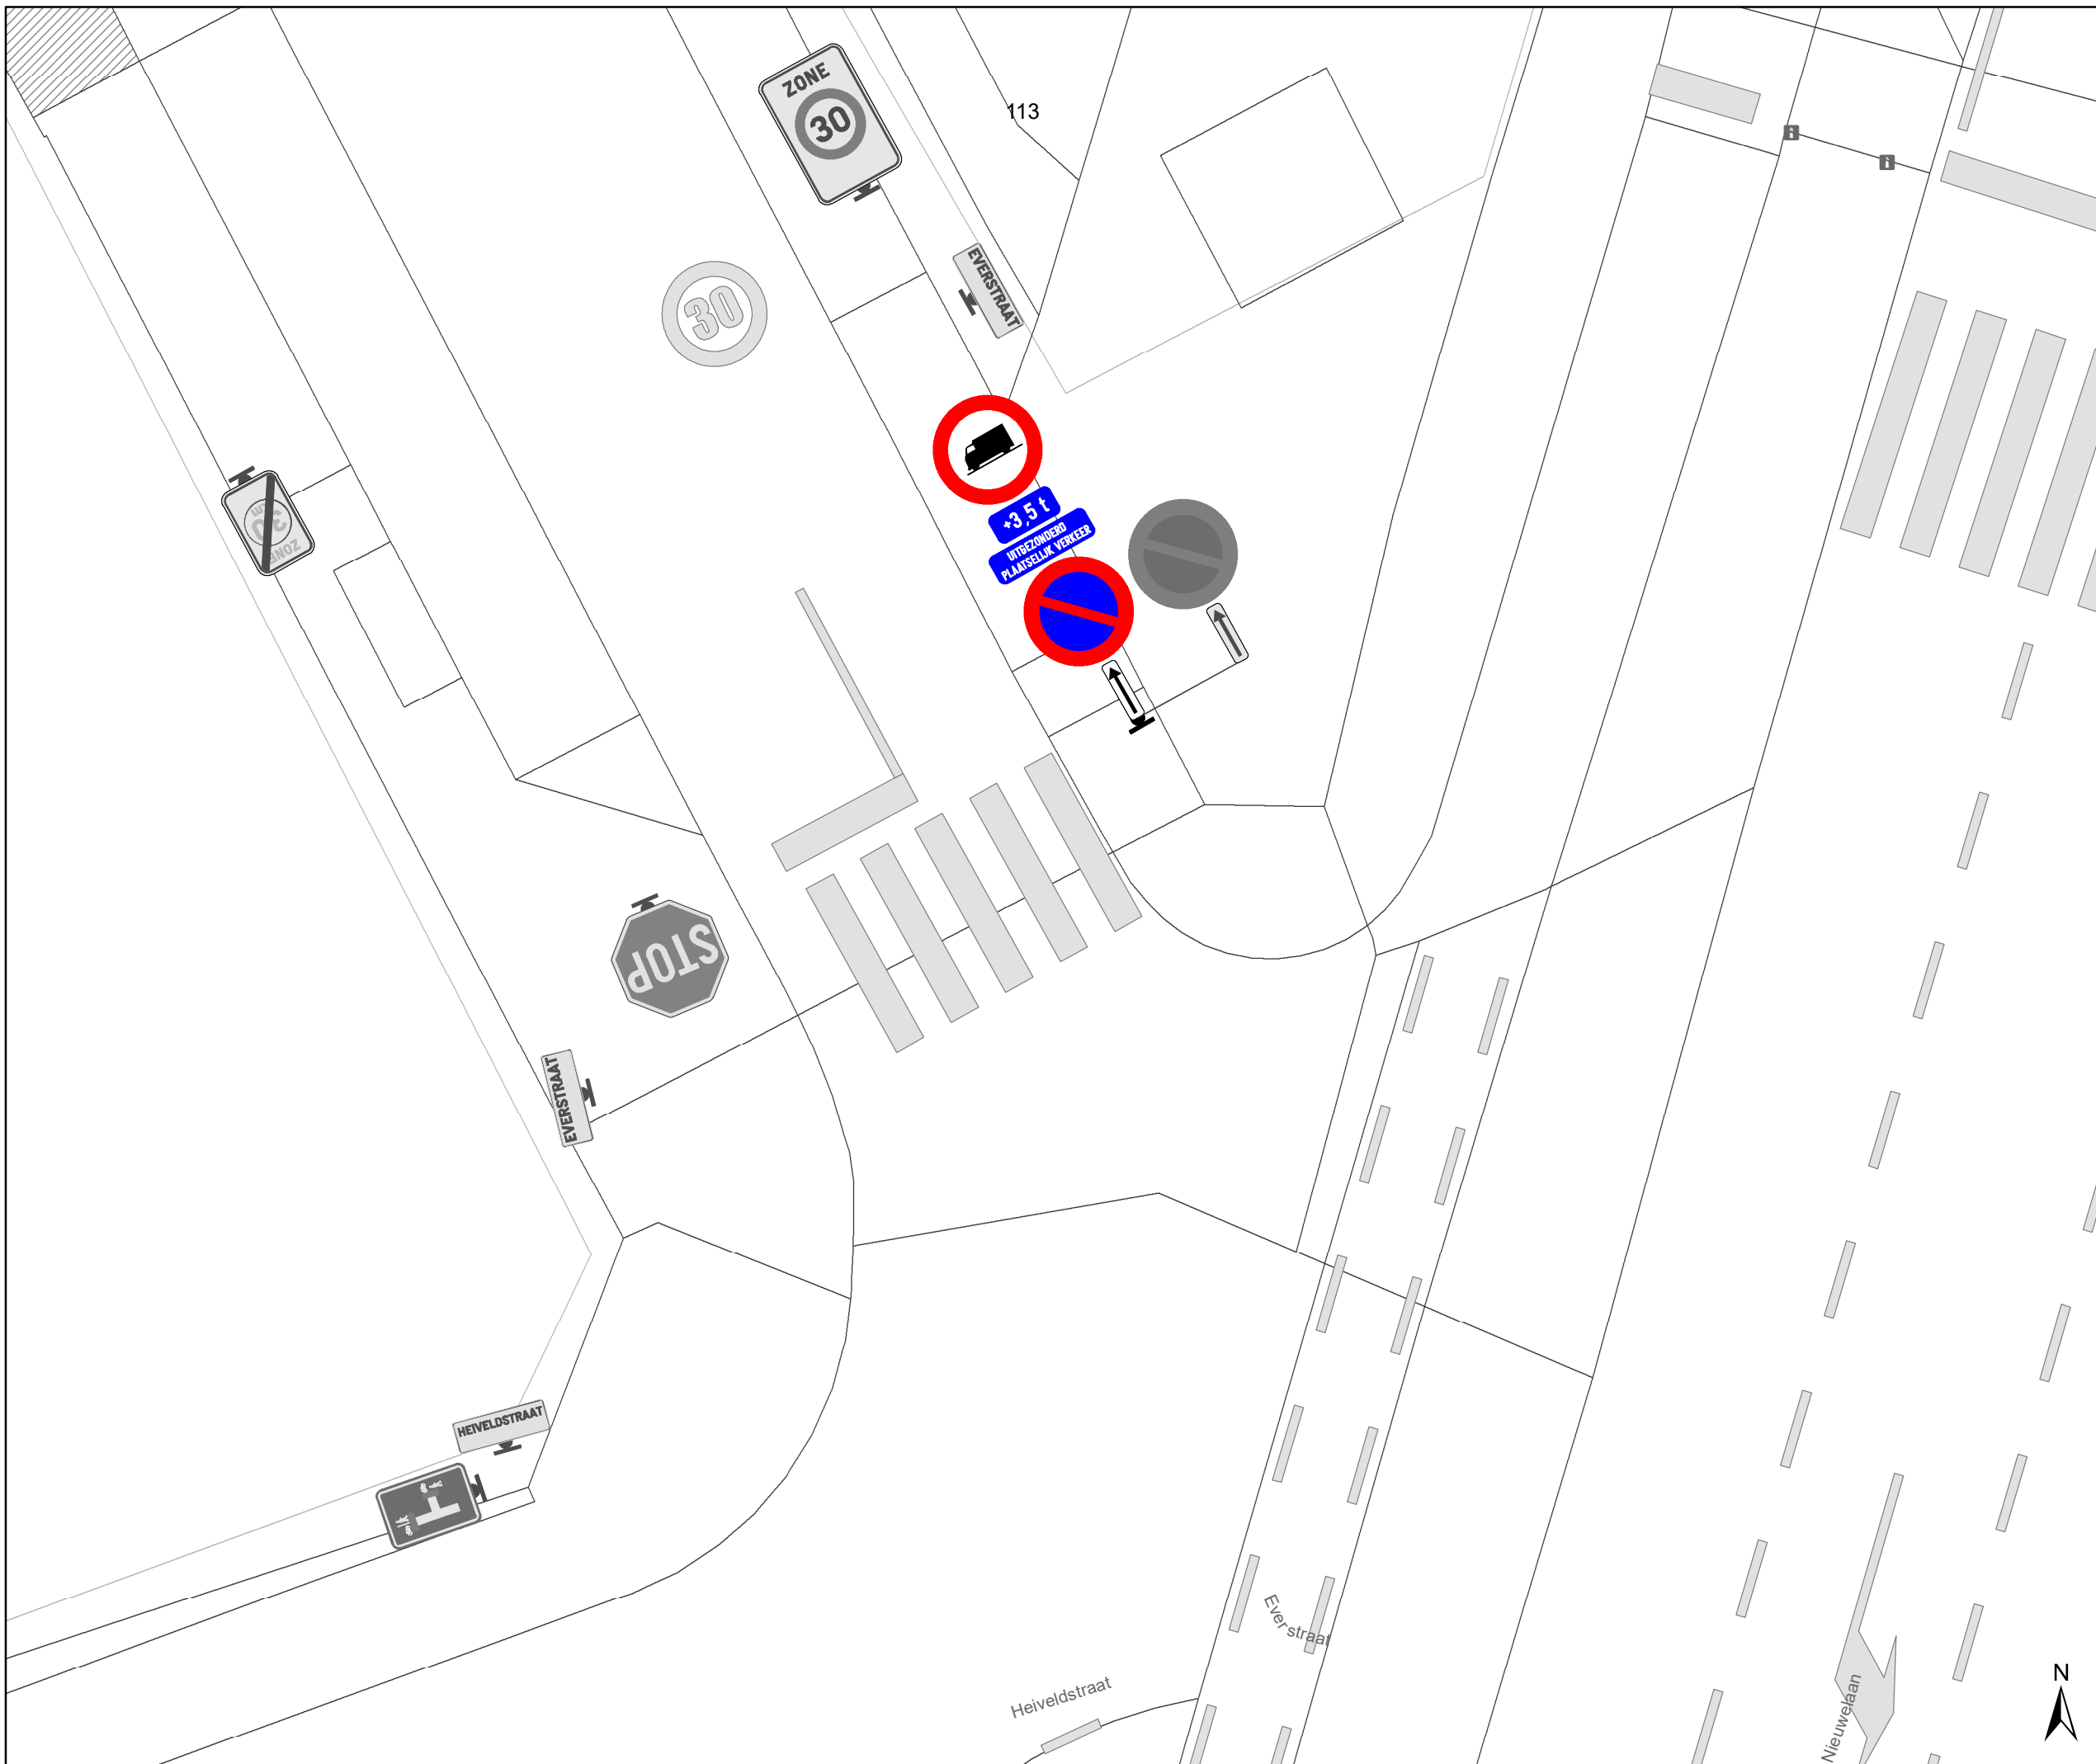

Legende

-  Bestaande verkeersborden
-  Geplande verkeersborden
-  Te verwijderen verkeersborden
-  Bestaande wegmarkeringen
-  Geplande wegmarkeringen
-  Te verwijderen wegmarkeringen
-  Ander dossier lopend bij MOB (voorlopig gepland verwijderd)

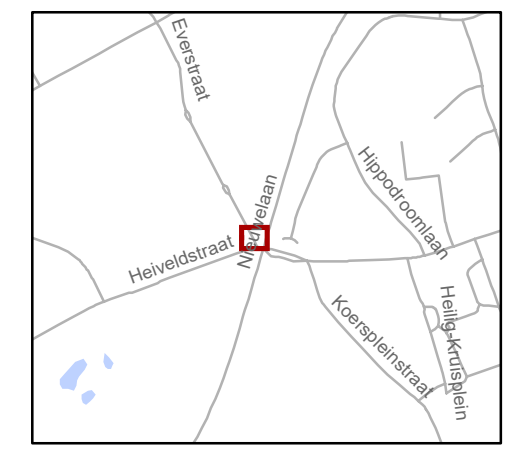

gent: Mobiliteitsbedrijf stad Gent
Verkeerstechnische taken

Everstraat Invoering vrachtverbod

Dossiernummer: P-756436

DATUM	SCHAAL	PLAN	P.FORMAAT
27/06/2025	1/100	2/2	A3