


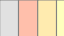









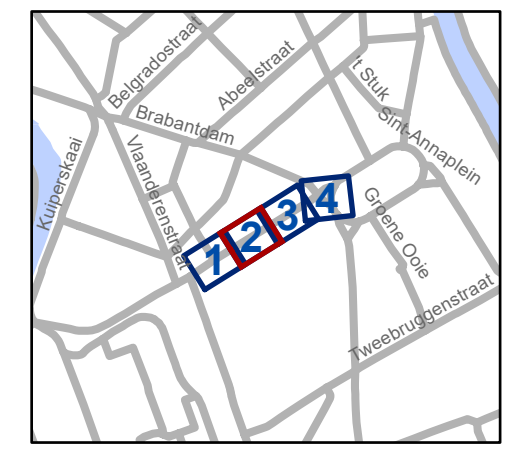


Legende

-  Bestaande verkeersborden
-  Geplande verkeersborden
-  Te verwijderen verkeersborden
-  Bestaande wegmarkeringen
-  Geplande wegmarkeringen
-  Te verwijderen wegmarkeringen
-  Werfzone - Toplaagvernieuwing
-  Ander gepland dossier (in voorbereiding bij MOBBED)
-  fietsenstalling
-  Prefabmodules gepland

-  Actieve parkeerautomaat
-  Gepland IPOD-III plooi bakken
-  Draaicirkels

Alle Wegmarkeringen die buiten de zone Toplaag vallen horen bij andere dossiers




gent: Mobiliteitsbedrijf stad Gent
Verkeerstechnische taken


**Zuidstationstraat
TOPlaagvernieuwing**

Dossiernummer P-684358

DATUM	SCHAAL	PLAN	P FORMAAT
30/06/2025	1/150	2/4	A3

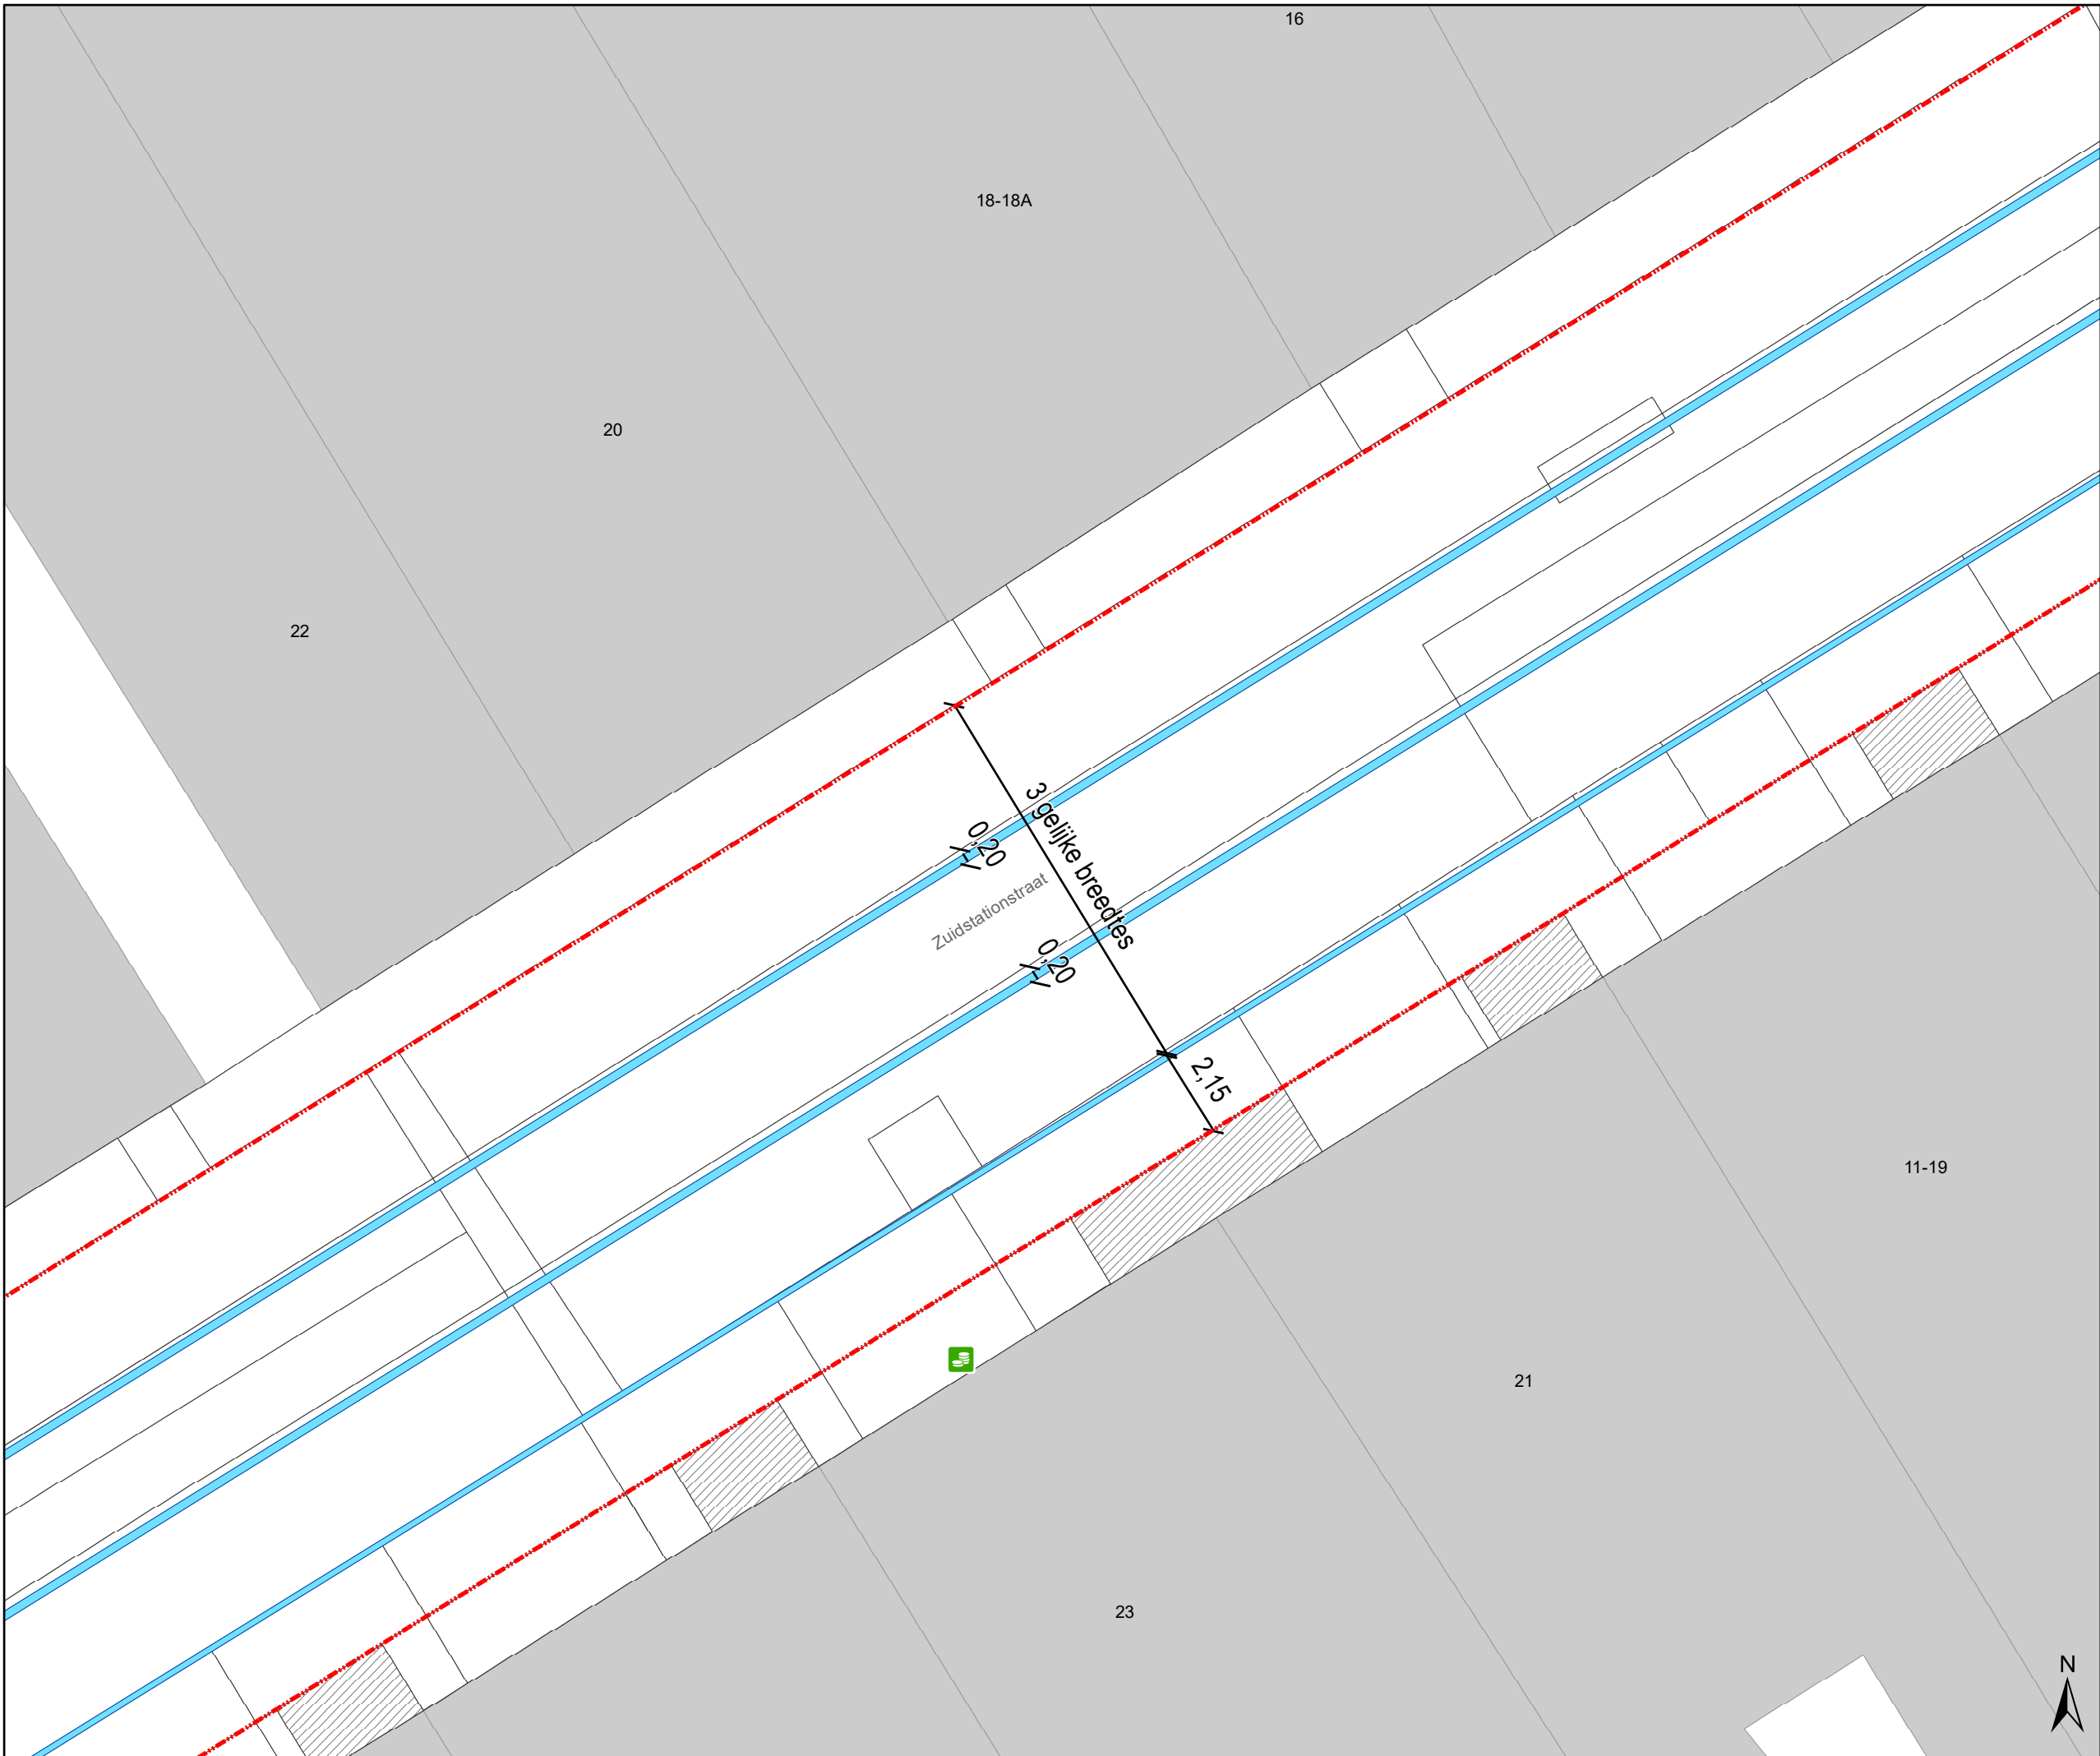


Legende

-  Bestaande verkeersborden
-  Geplande verkeersborden
-  Te verwijderen verkeersborden
-  Bestaande wegmarkeringen
-  Geplande wegmarkeringen
-  Te verwijderen wegmarkeringen
-  Werfzone - Toplaagvernieuwing
-  Ander gepland dossier (in voorbereiding bij MOBBED)
-  fietsenstalling
-  Prefabmodules gepland

-  Actieve parkeerautomaat
-  Gepland IPOD-III plooi bakken
-  Draaicirkels

Alle Wegmarkeringen die buiten de zone Toplaag vallen horen bij andere dossiers

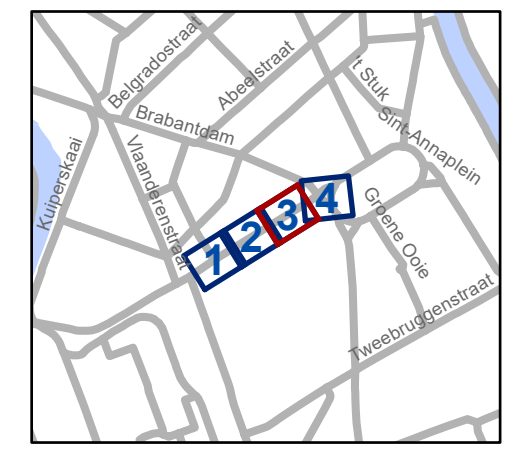


gent: Mobiliteitsbedrijf stad Gent
Verkeerstechnische taken


**Zuidstationstraat
TOPlaagvernieuwing**

Dossiernummer P-684358

DATUM	SCHAAL	PLAN	P FORMAAT
30/06/2025	1/150	3/4	A3

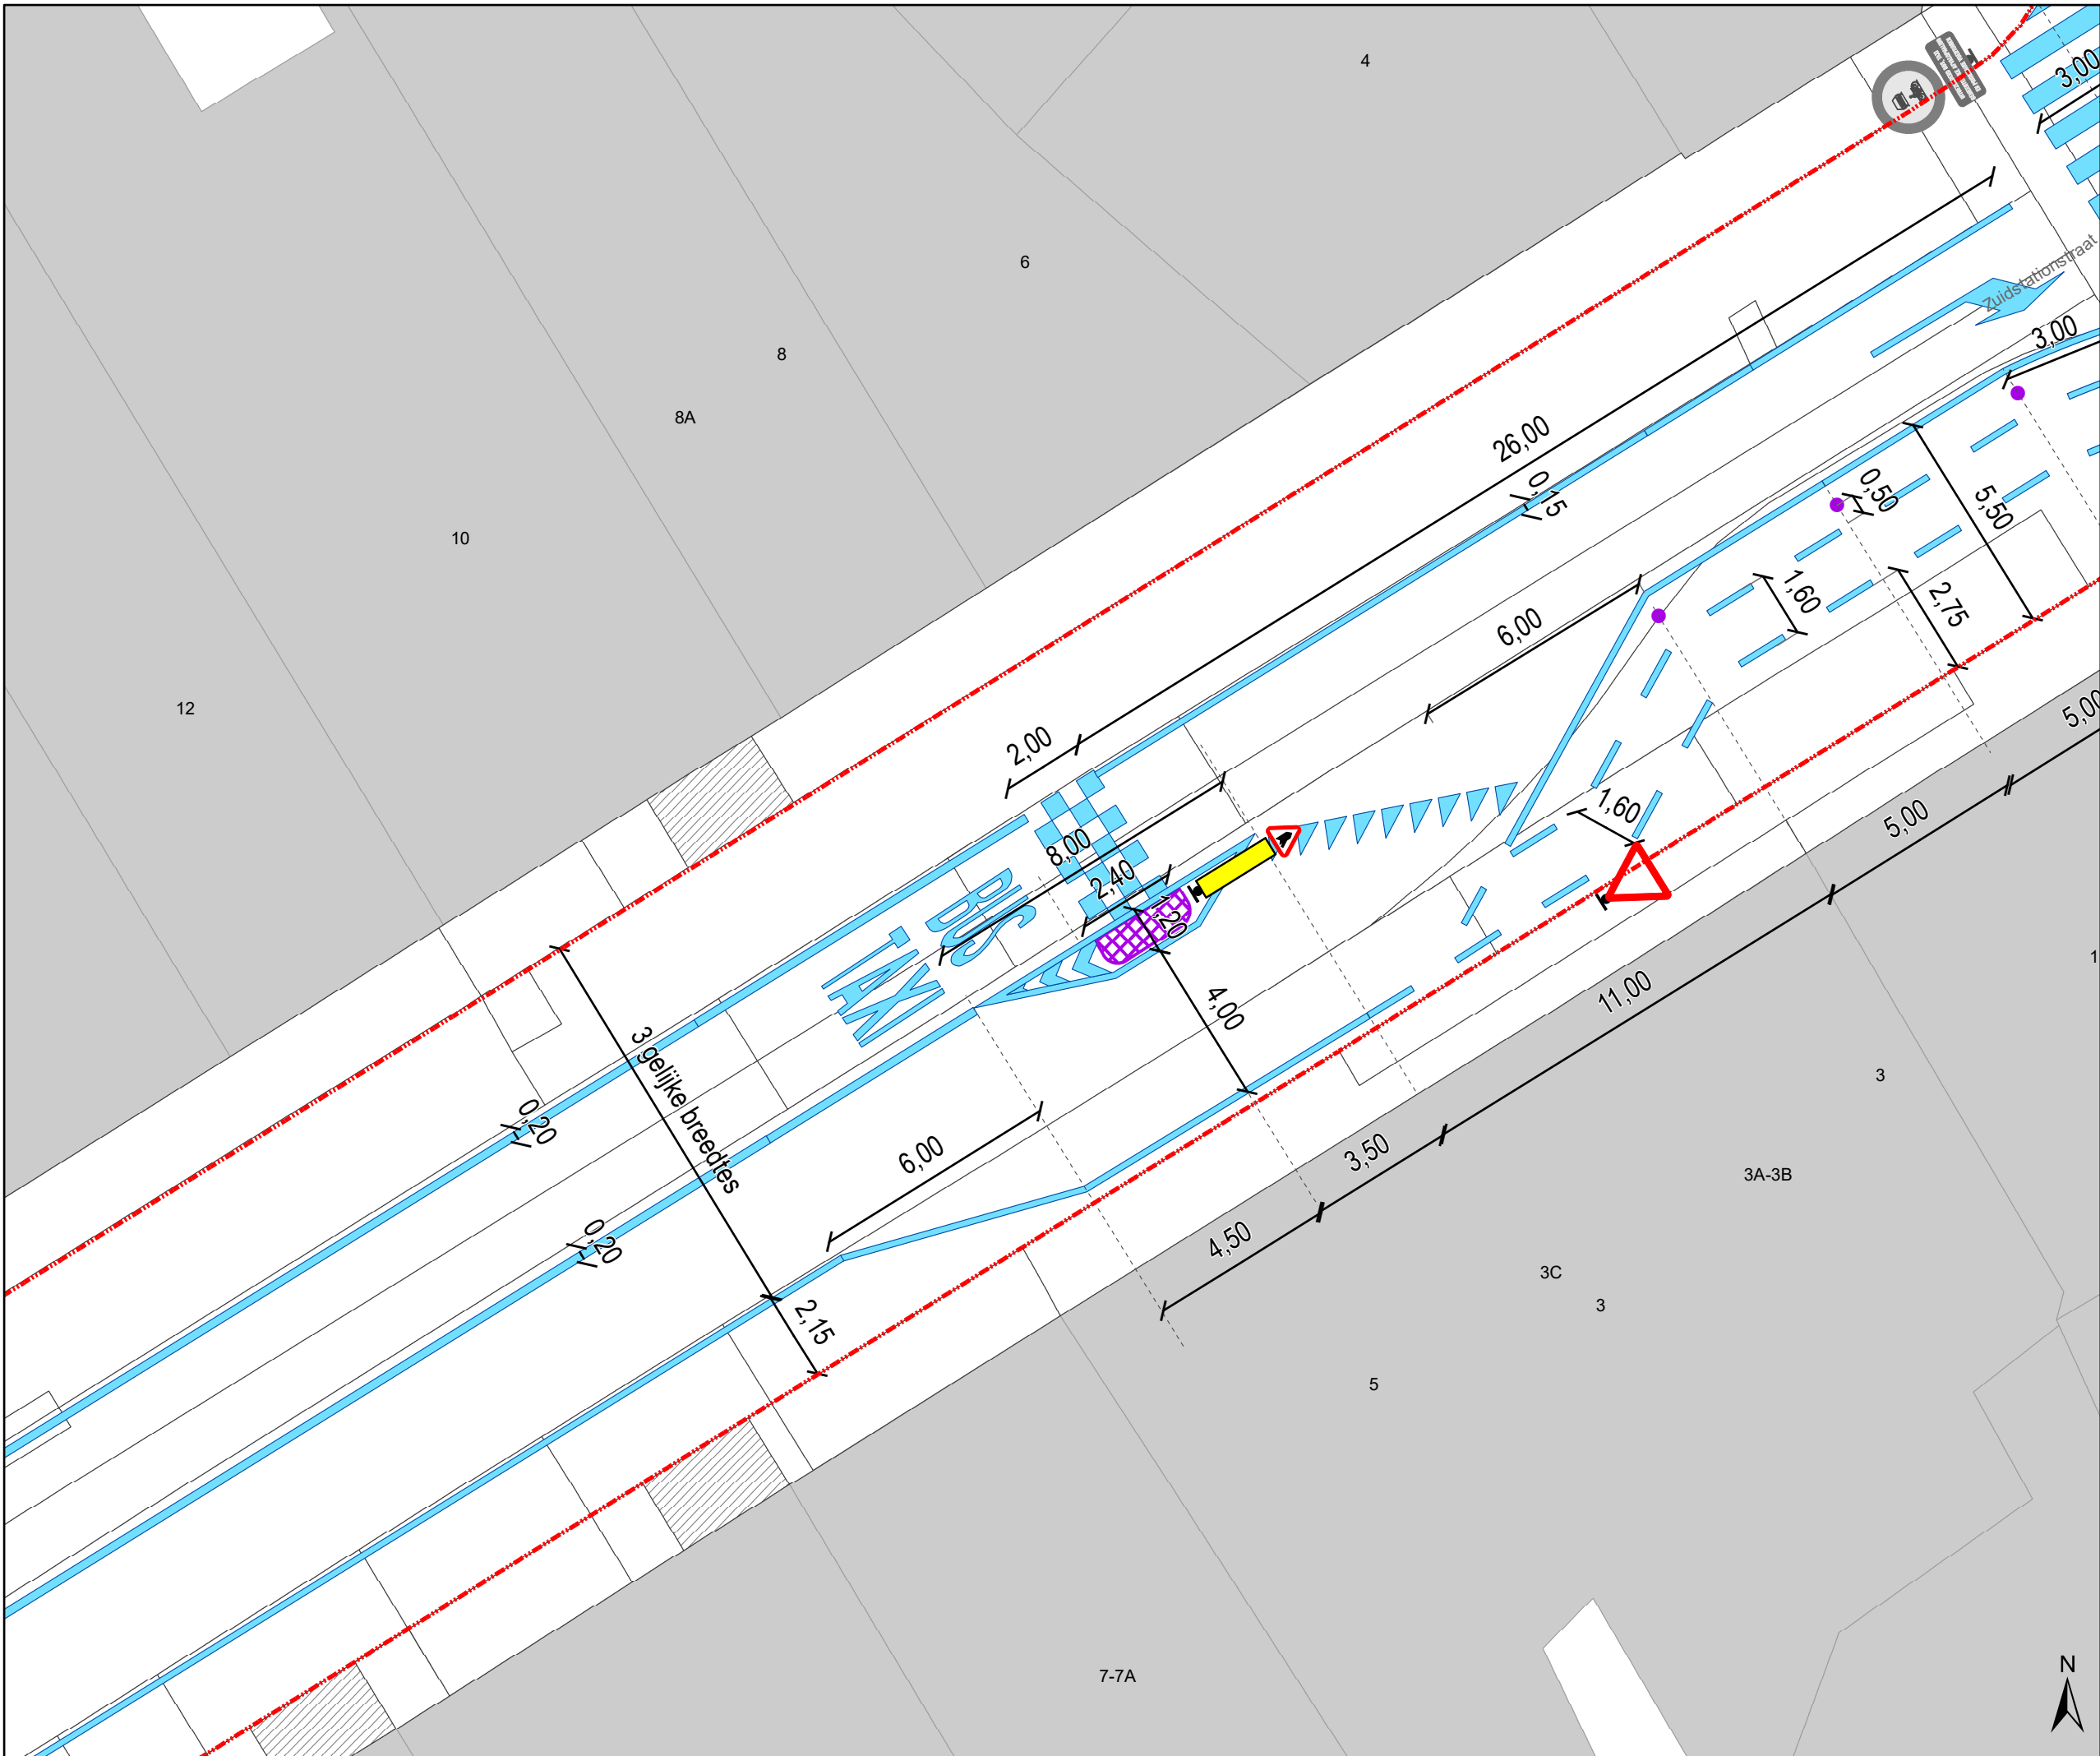


Legende

-  Bestaande verkeersborden
-  Geplande verkeersborden
-  Te verwijderen verkeersborden
-  Bestaande wegmarkeringen
-  Geplande wegmarkeringen
-  Te verwijderen wegmarkeringen
-  Werfzone - Toplaagvernieuwing
-  Ander gepland dossier (in voorbereiding bij MOBBED)
-  fietsenstalling
-  Prefabmodules gepland

-  Actieve parkeerautomaat
-  Gepland IPOD-III plooi bakken
-  Draaicirkels

Alle Wegmarkeringen die buiten de zone Toplaag vallen horen bij andere dossiers

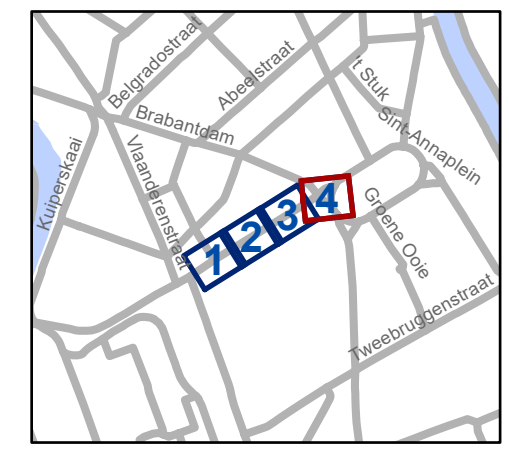


gent: Mobiliteitsbedrijf stad Gent
Verkeerstechnische taken

**Zuidstationstraat
TOPlaagvernieuwing**

Dossiernummer P-684358

DATUM	SCHAAL	PLAN	P FORMAAT
30/06/2025	1/150	4/4	A3

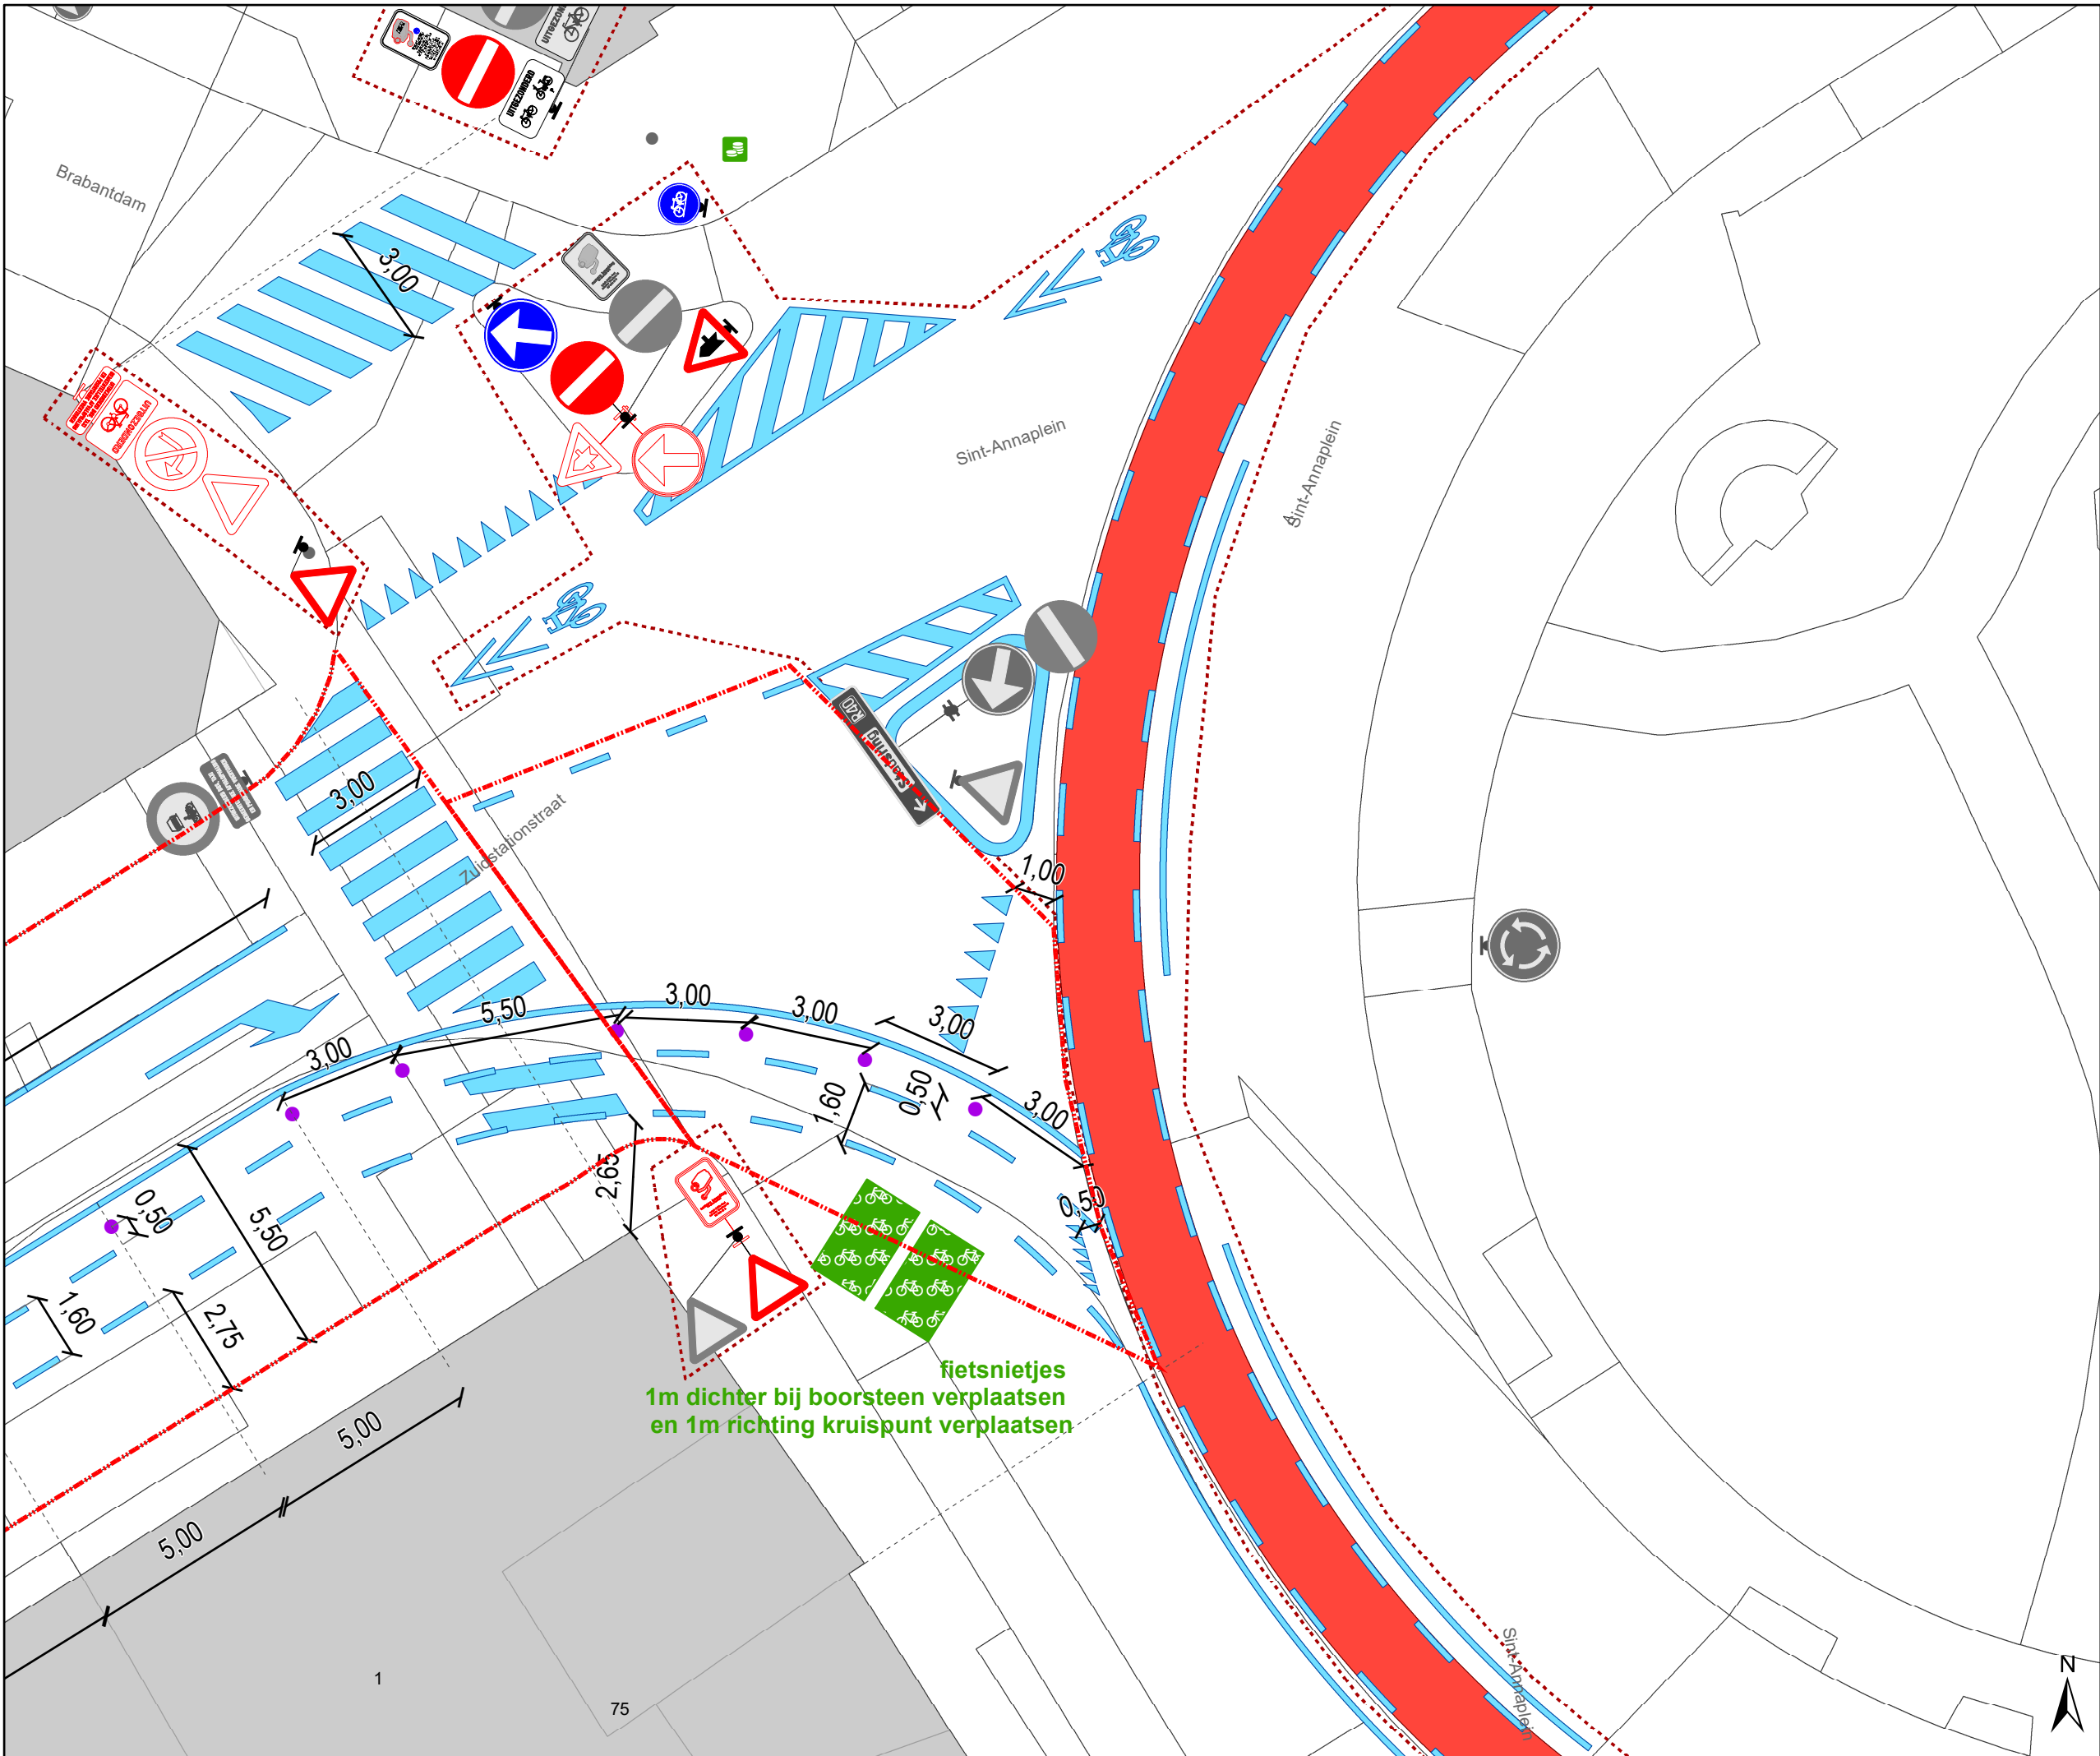

fietsnietjes
1m dichters bij boorsteen verplaatsen
en 1m richting kruispunt verplaatsen

