


Legende

-  Bestaande verkeersborden
-  Geplande verkeersborden
-  Te verwijderen verkeersborden
-  Bestaande wegmarkeringen
-  Geplande wegmarkeringen
-  Te verwijderen wegmarkeringen

-  Ontwerp heraanleg

-  Te verwijderen paaltje

-  middeneiland gepland

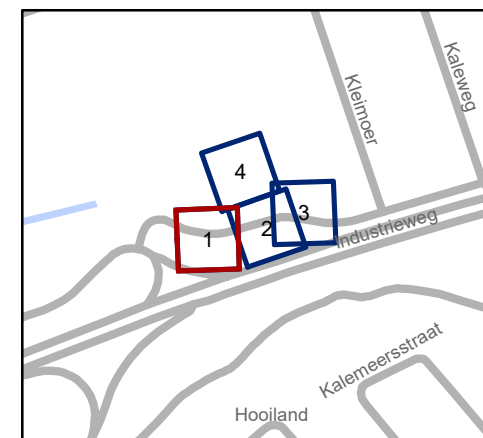

gent: Mobiliteitsbedrijf stad Gent
Verkeerstechnische taken

Industrieweg middeneiland


Dossiernummer P-711703

DATUM	SCHAAL	PLAN	P.FORMAAT
30/06/2025	1/200	1/4	A3


Legende

-  Bestaande verkeersborden
-  Geplande verkeersborden
-  Te verwijderen verkeersborden
-  Bestaande wegmarkeringen
-  Geplande wegmarkeringen
-  Te verwijderen wegmarkeringen

-  Ontwerp heraanleg
-  Te verwijderen paaltje
-  middeneiland gepland

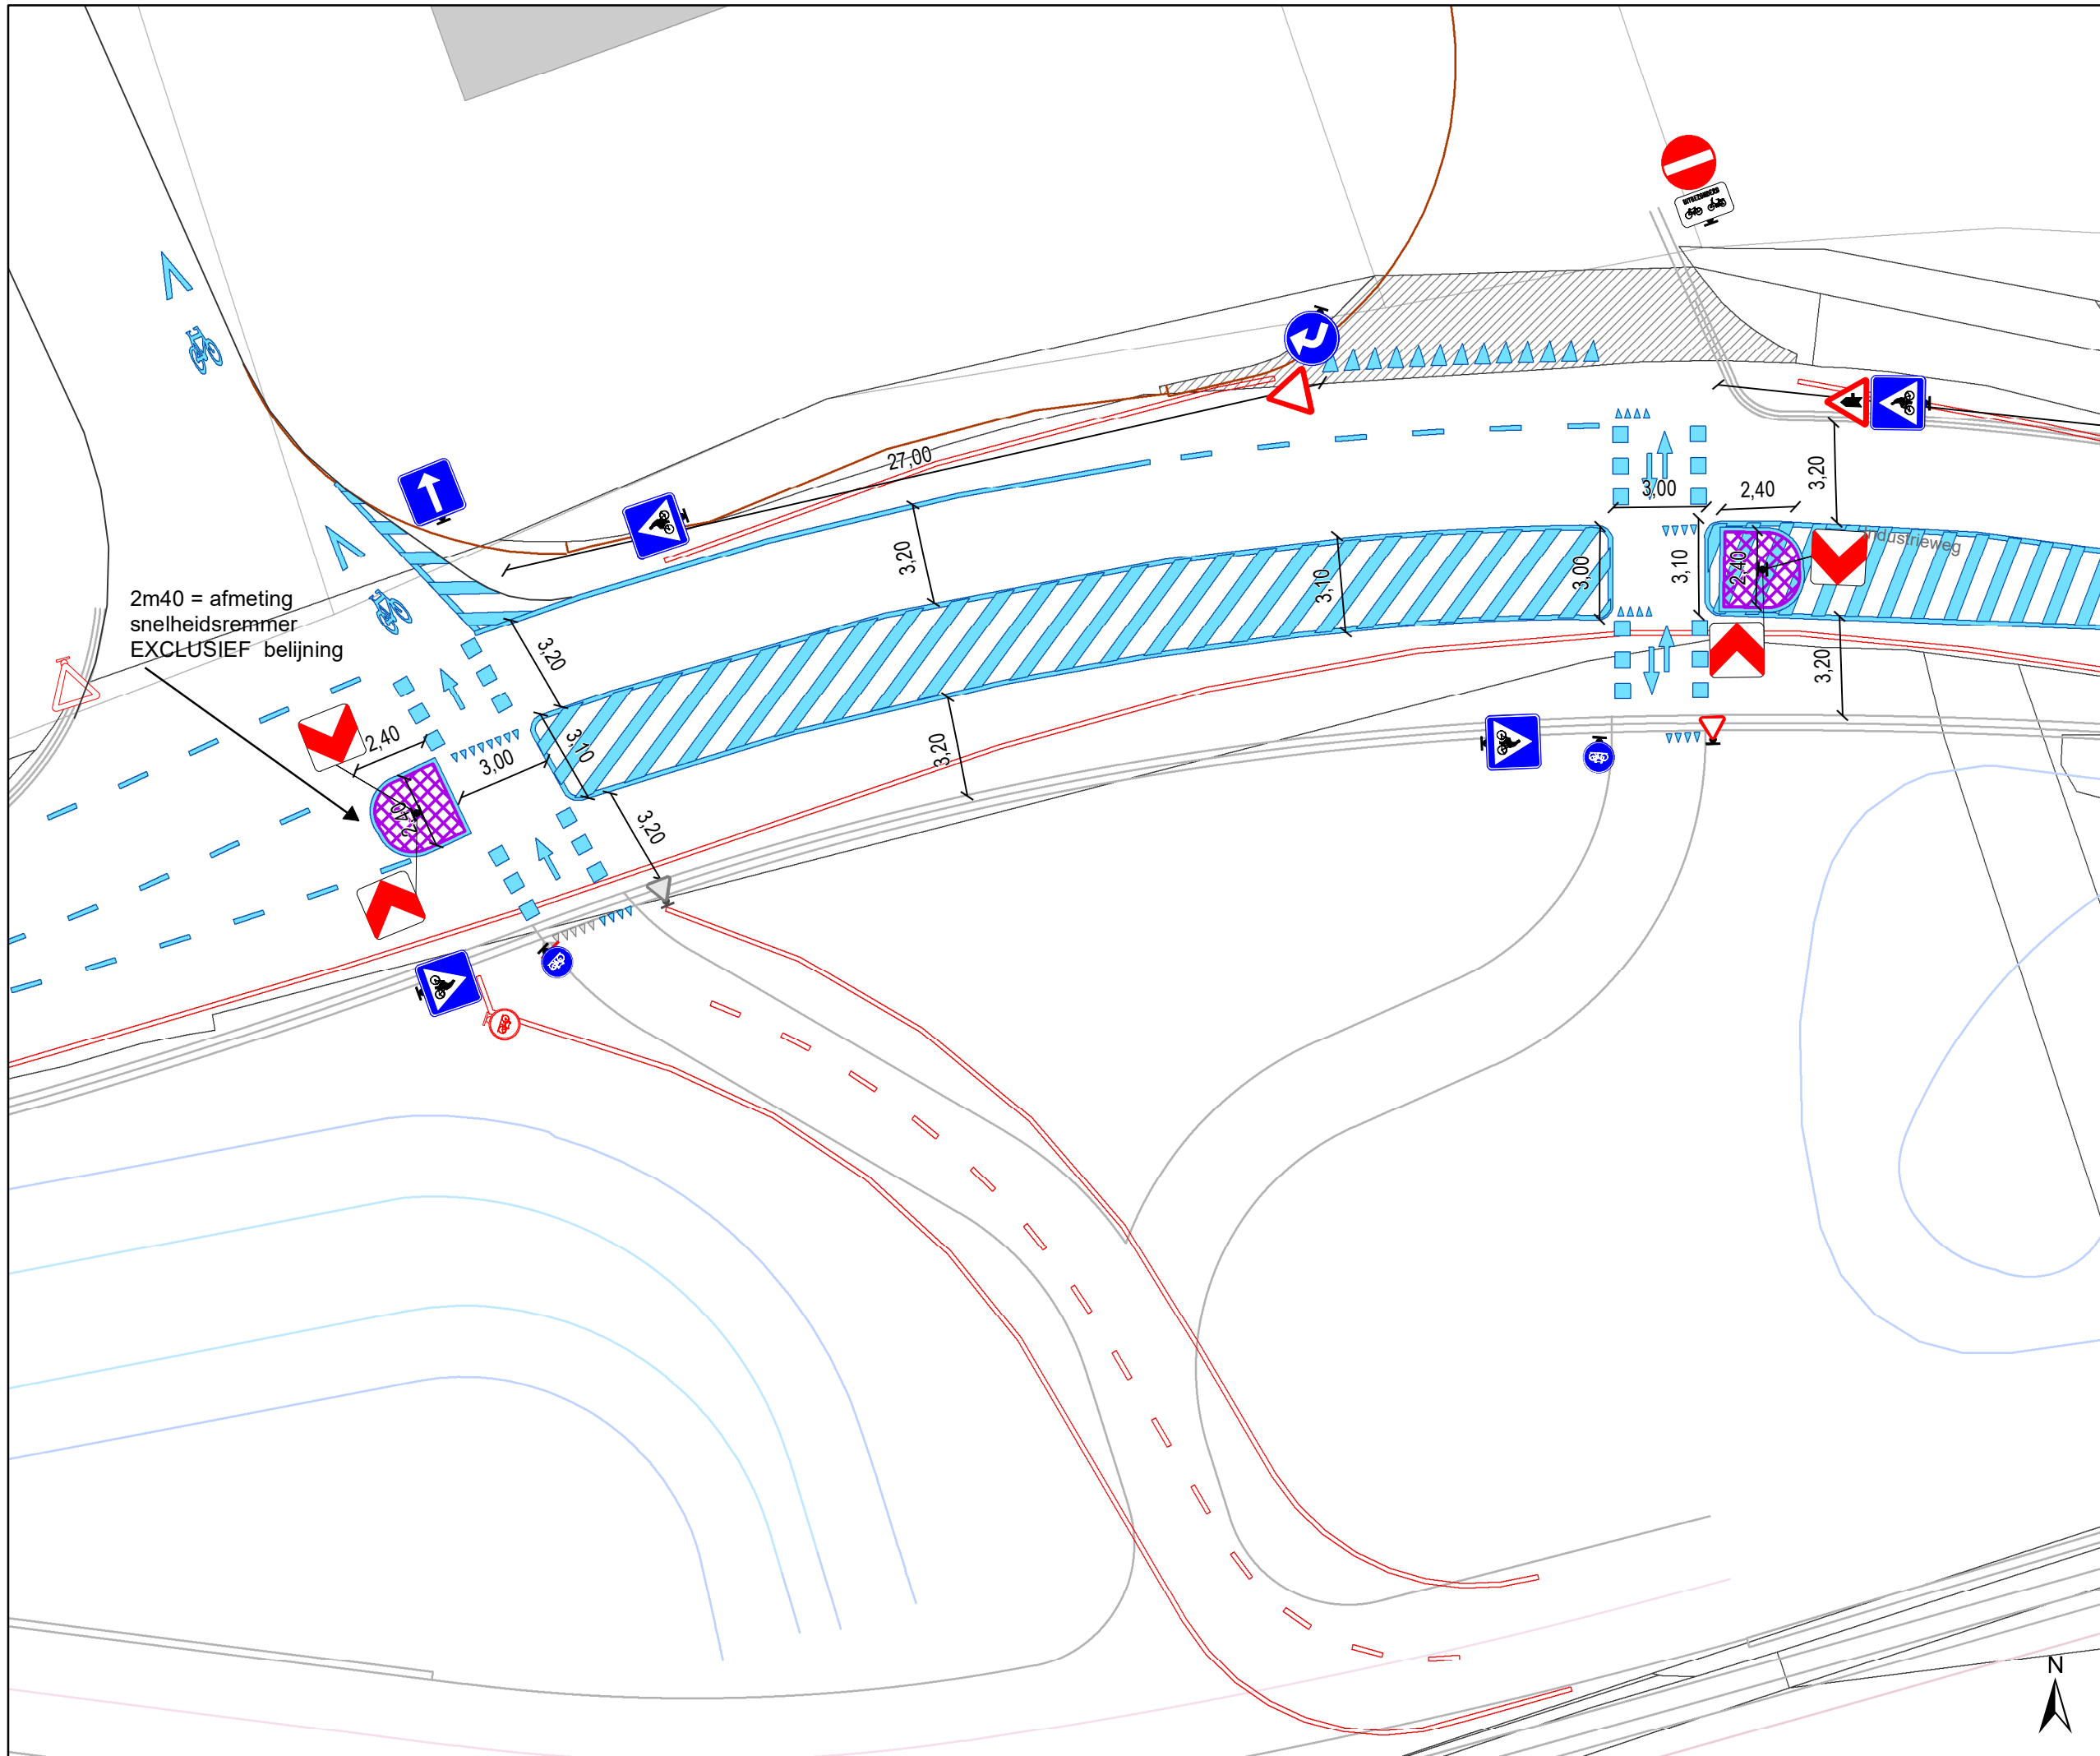

2m40 = afmeting
snelheidsremmer
EXCLUSIEF belijning

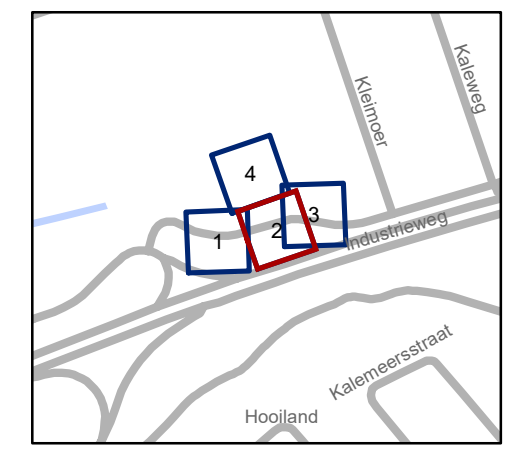


gent: Mobiliteitsbedrijf stad Gent
Verkeerstechnische taken

**Industrieweg
middeneiland**

Dossiernummer P-711703

DATUM	SCHAAL	PLAN	P.FORMAAT
30/06/2025	1/200	2/4	A3

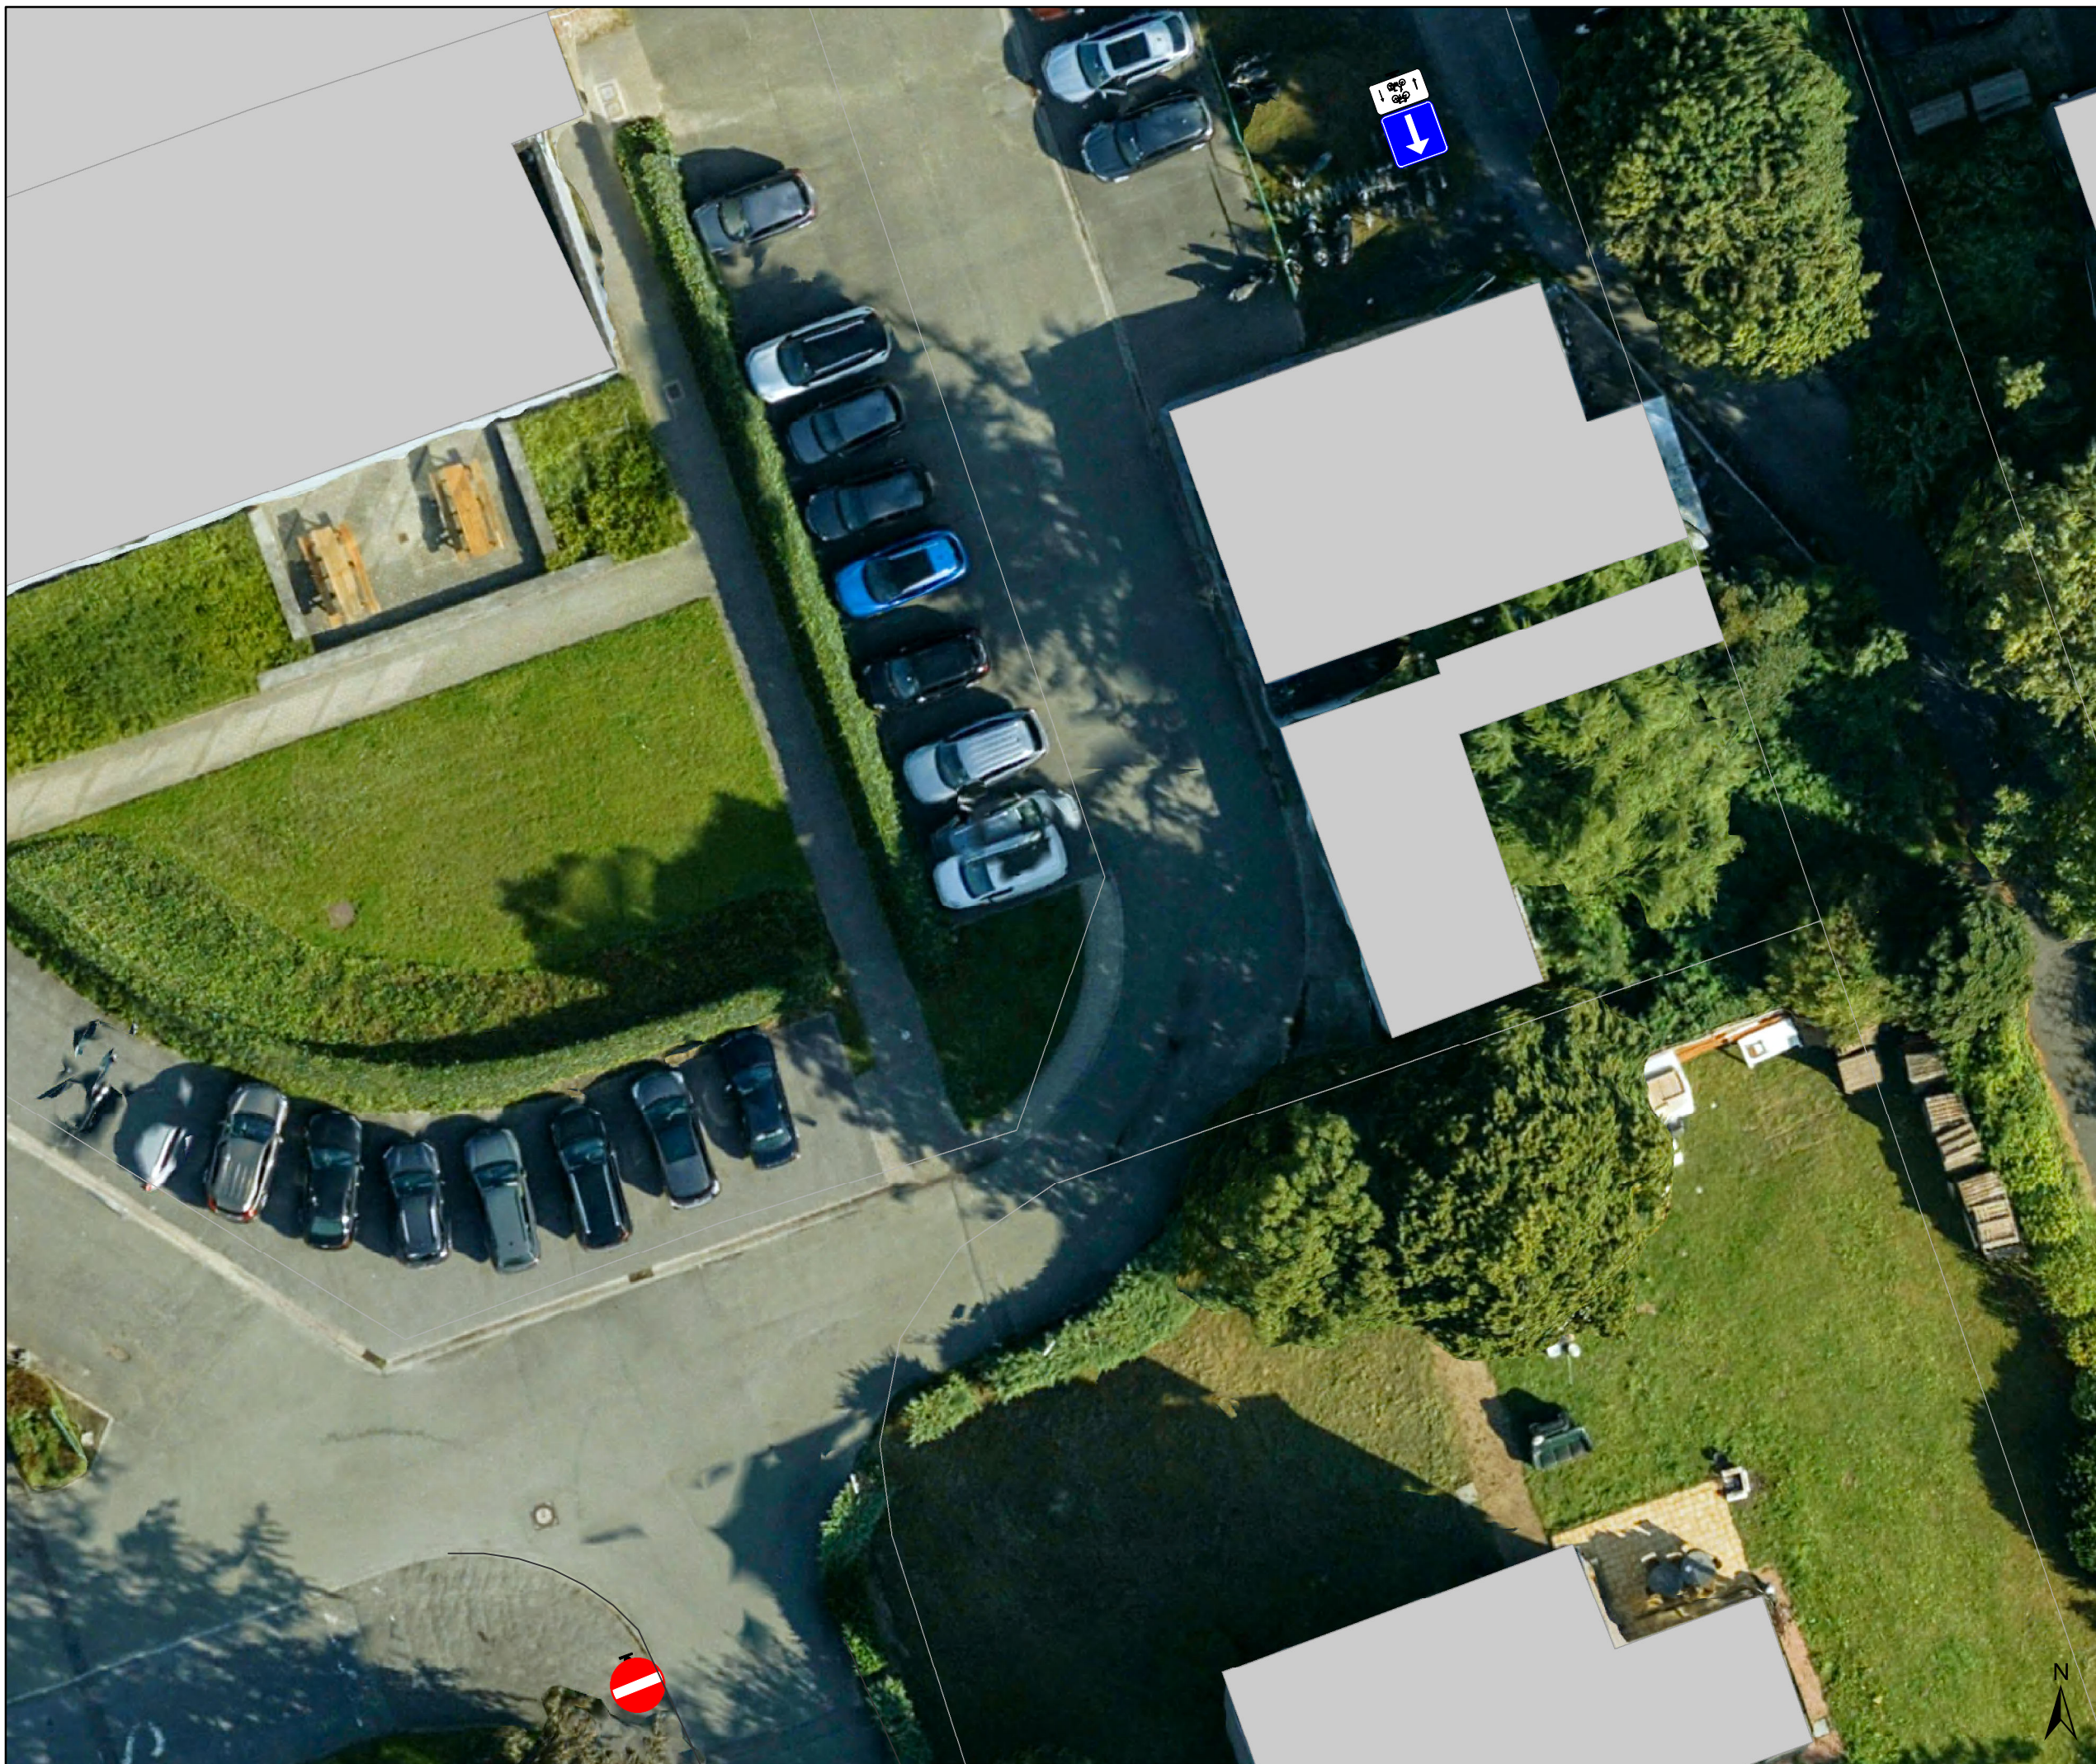


Legende

-  Bestaande verkeersborden
-  Geplande verkeersborden
-  Te verwijderen verkeersborden
-  Bestaande wegmarkeringen
-  Geplande wegmarkeringen
-  Te verwijderen wegmarkeringen

-  Ontwerp heraanleg

-  Te verwijderen paaltje

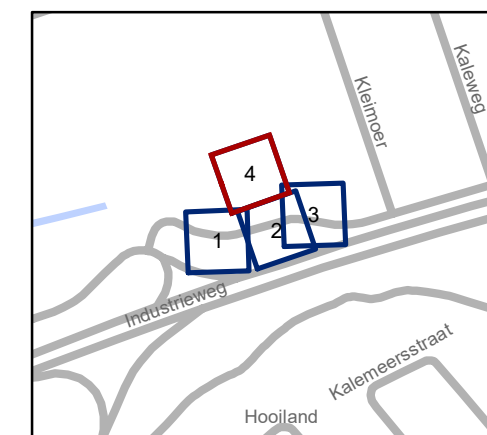

gent: Mobiliteitsbedrijf stad Gent
Verkeerstechnische taken

Industrieweg middeneiland

Dossiernummer P-711703

DATUM	SCHAAL	PLAN	P.FORMAAT
10/06/2025	1/200	4/4	A3