




Legende

-  Bestaande verkeersborden
-  Geplande verkeersborden
-  Te verwijderen verkeersborden
-  Bestaande wegmarkeringen
-  Geplande wegmarkeringen
-  Te verwijderen wegmarkeringen

Overige

-  Ander gepland dossier (in voorbereiding bij MOBBD)
-  Ander gepland dossier (ter uitvoering bij DWBW)

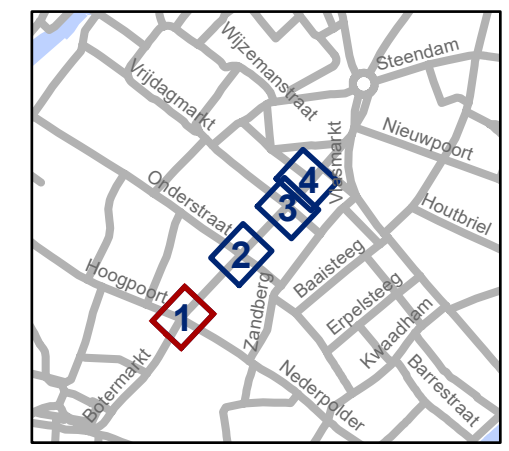


gent: Mobiliteitsbedrijf stad Gent
Verkeerstechnische taken

Belfortstraat
Voorrang aanpassen

Dossiernummer P-735418

DATUM	SCHAAL	PLAN	P FORMAAT
30/06/2025	1/200	1/4	A3

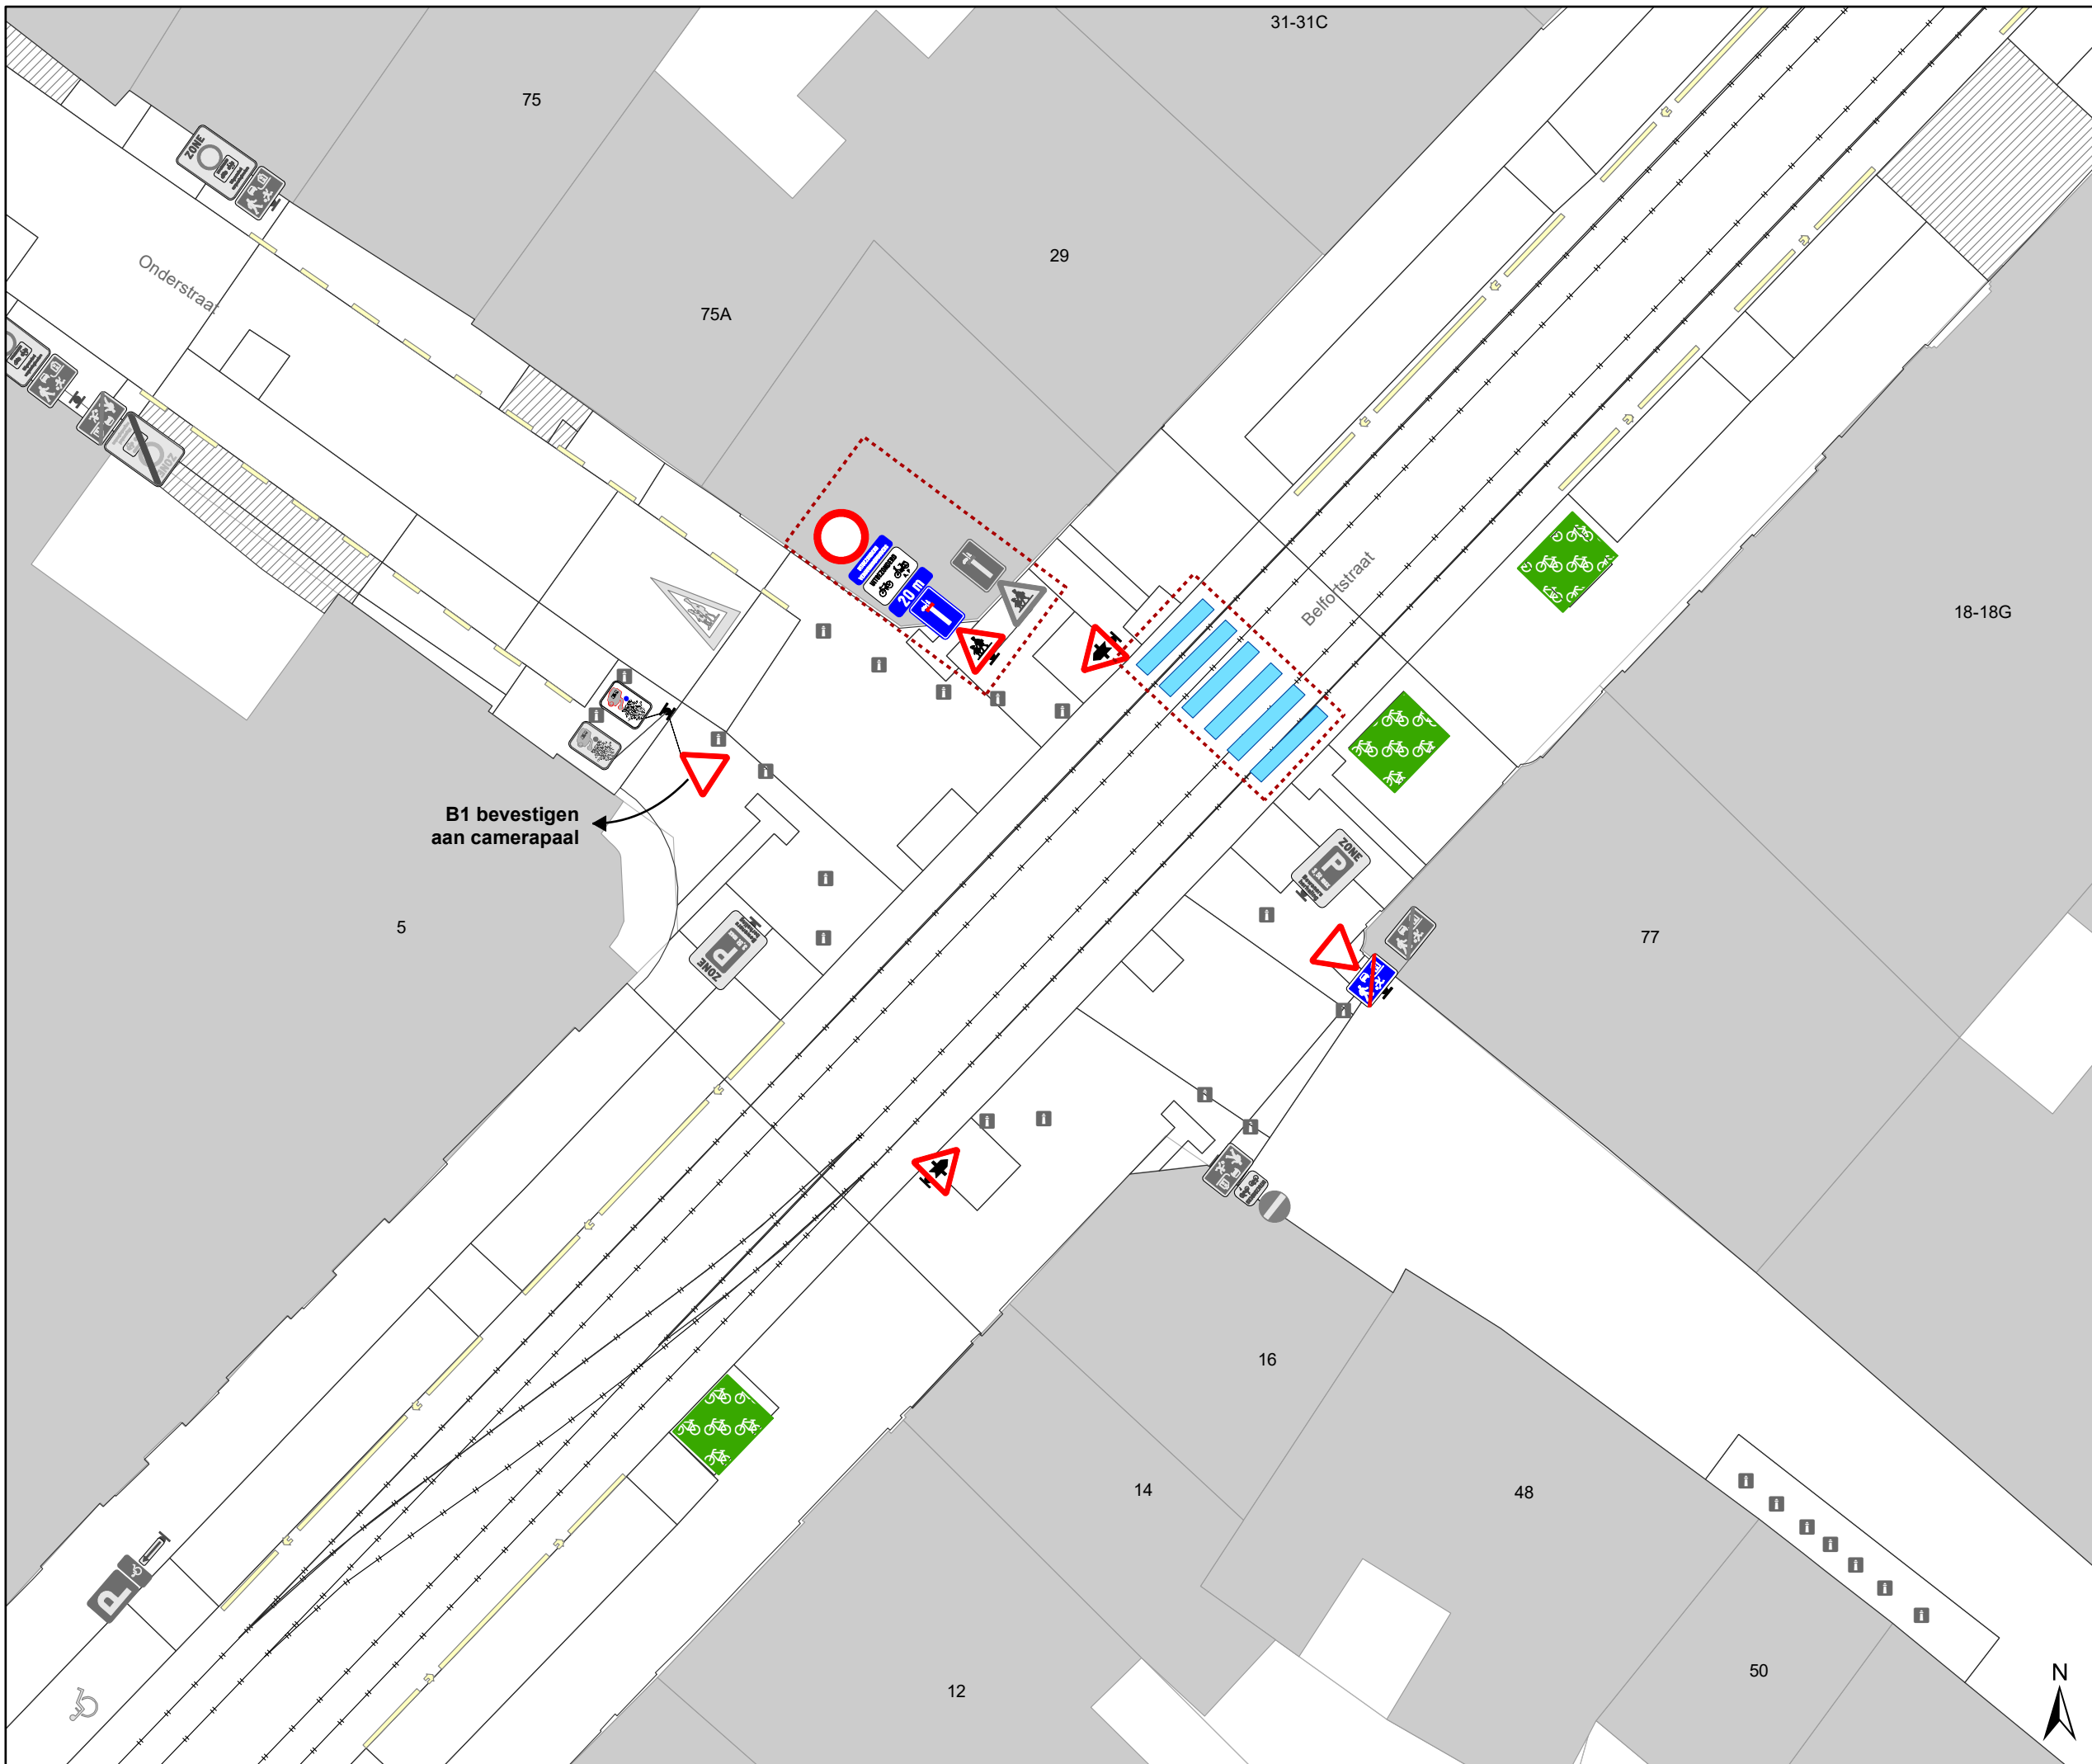




B1 bevestigen
aan camera paal

Legende

-  Bestaande verkeersborden
-  Geplande verkeersborden
-  Te verwijderen verkeersborden
-  Bestaande wegmarkeringen
-  Geplande wegmarkeringen
-  Te verwijderen wegmarkeringen

Overige

-  Ander gepland dossier
(in voorbereiding bij MOBBED)
-  Ander gepland dossier
(ter uitvoering bij DWBW)

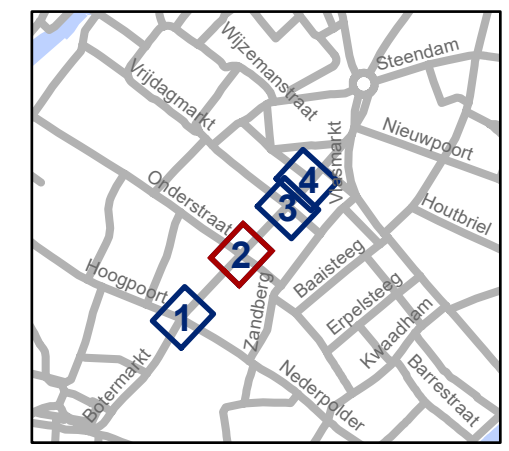


gent: Mobiliteitsbedrijf stad Gent
Verkeerstechnische taken

Belfortstraat Voorrang aanpassen

Dossiernummer P-735418

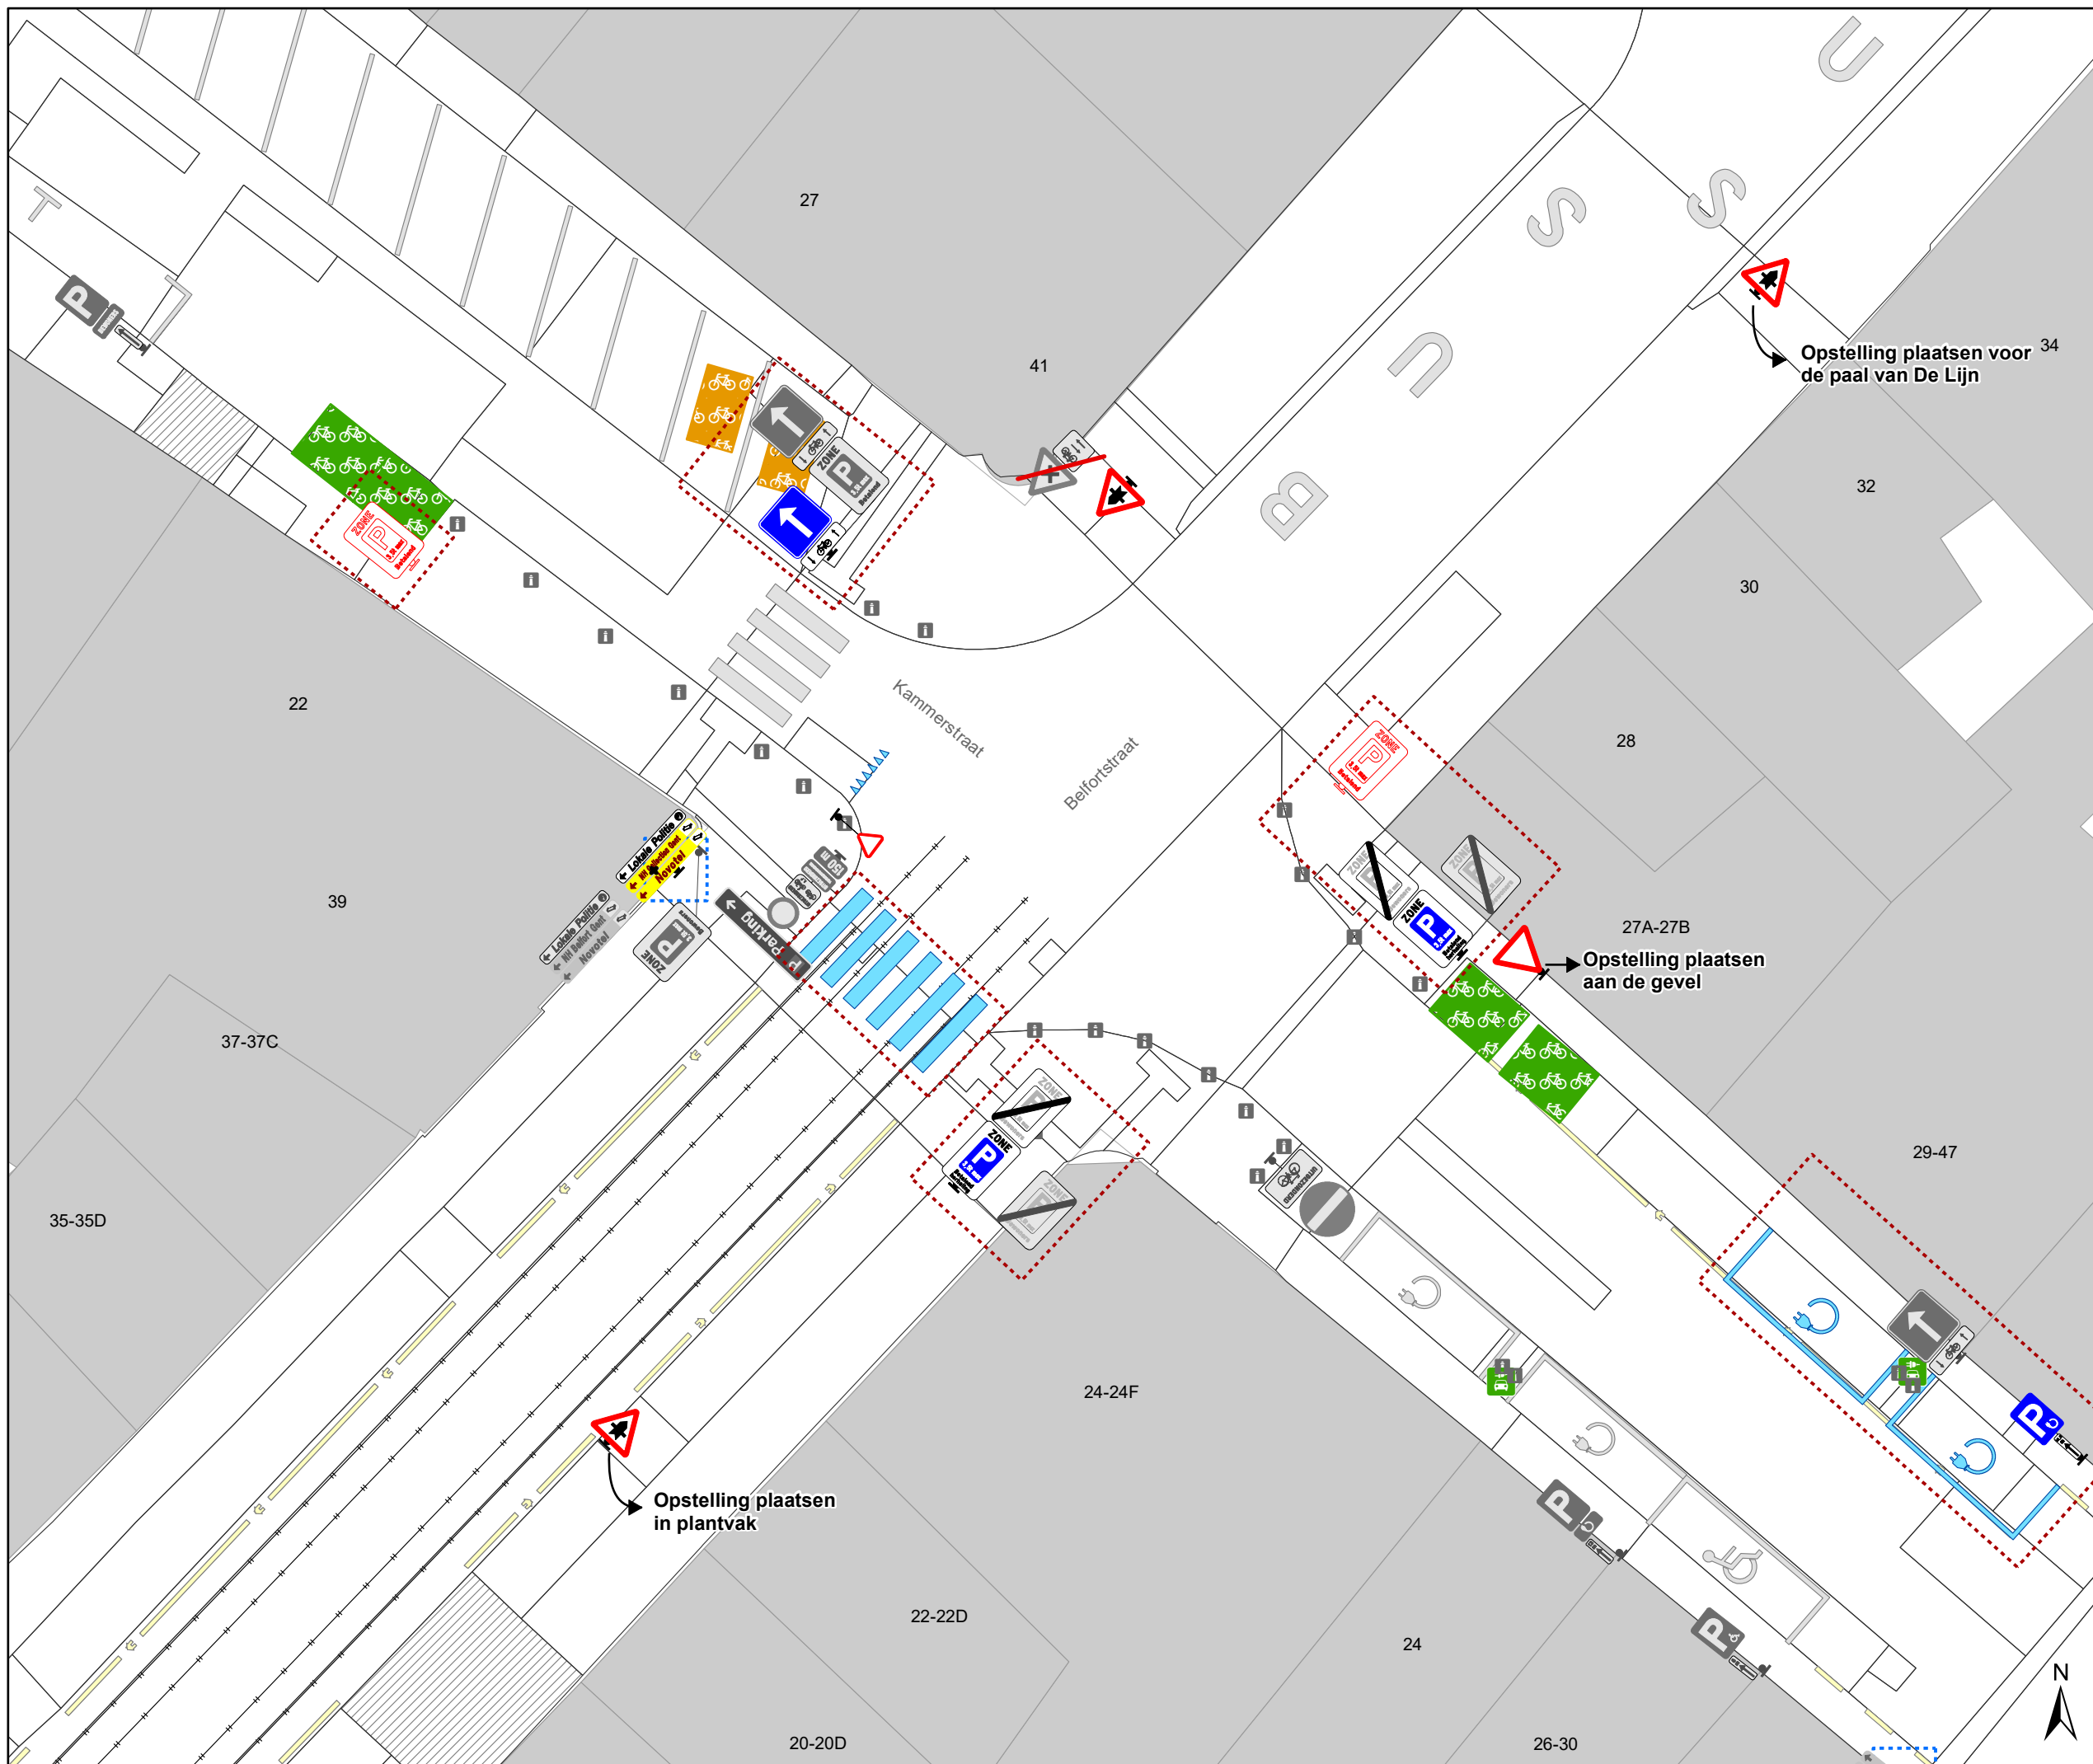

DATUM	SCHAAL	PLAN	P FORMAAT
30/06/2025	1/200	2/4	A3




Legende

-  Bestaande verkeersborden
-  Geplande verkeersborden
-  Te verwijderen verkeersborden
-  Bestaande wegmarkeringen
-  Geplande wegmarkeringen
-  Te verwijderen wegmarkeringen

Overige

-  Ander gepland dossier (in voorbereiding bij MOBBED)
-  Ander gepland dossier (ter uitvoering bij DWBW)

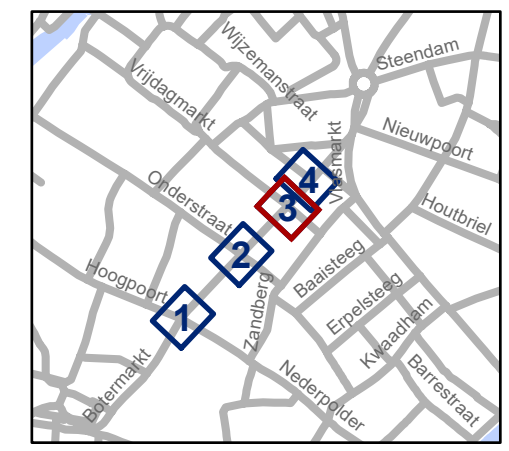


gent: Mobiliteitsbedrijf stad Gent
Verkeerstechnische taken

Belfortstraat Voorrang aanpassen


Dossiernummer P-735418

DATUM	SCHAAL	PLAN	P FORMAAT
30/06/2025	1/200	3/4	A3

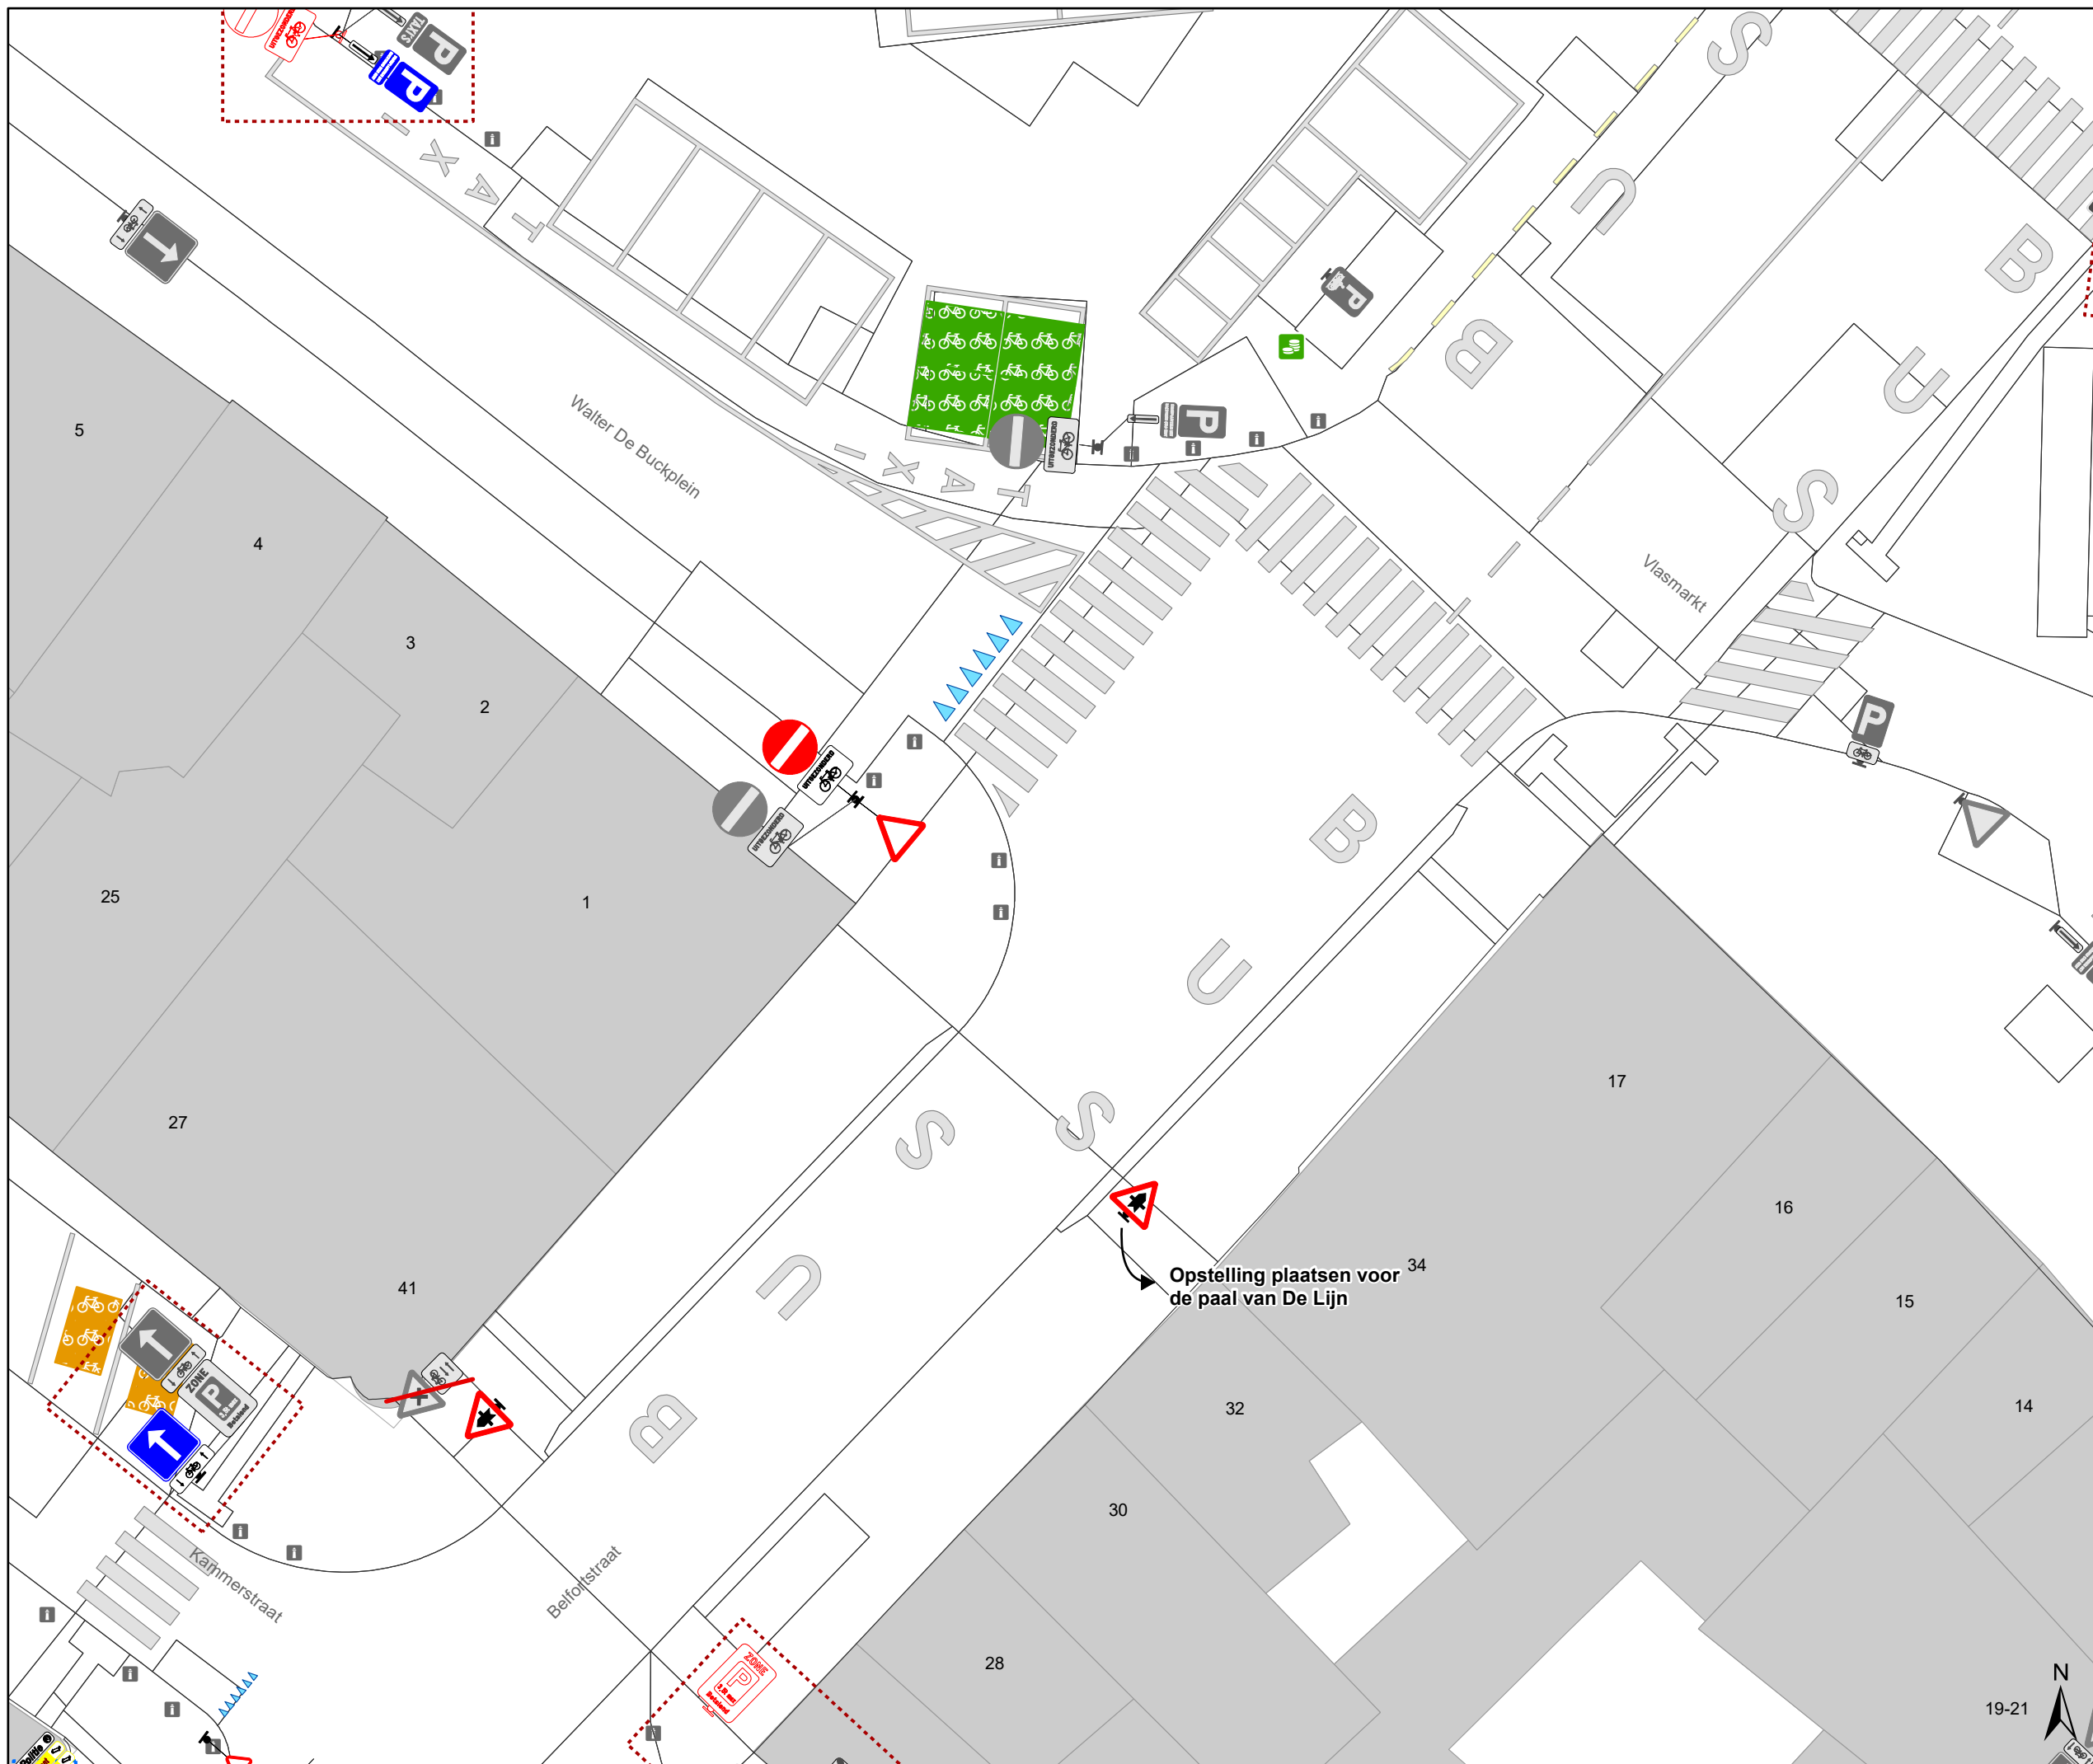

- ### Legende
- Bestaande verkeersborden
 - Geplande verkeersborden
 - Te verwijderen verkeersborden
 - Bestaande wegmarkeringen
 - Geplande wegmarkeringen
 - Te verwijderen wegmarkeringen
- ### Overige
- Ander gepland dossier (in voorbereiding bij MOBBED)
 - Ander gepland dossier (ter uitvoering bij DWBW)

Opstelling plaatsen voor de paal van De Lijn³⁴

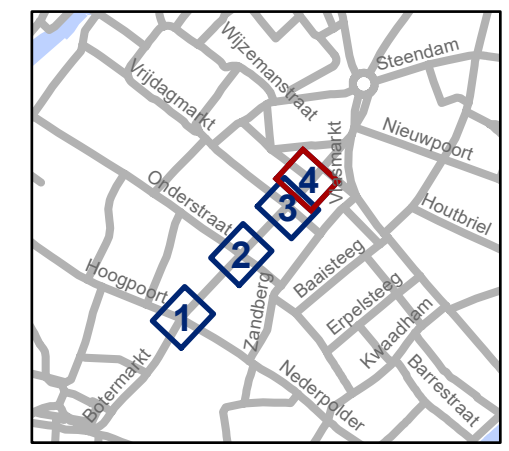

gent: Mobiliteitsbedrijf stad Gent
Verkeerstechnische taken

Belfortstraat Voorrang aanpassen

Dossiernummer P-735418

DATUM	SCHAAL	PLAN	P FORMAAT
30/06/2025	1/200	4/4	A3