


- ### Legende
- Bestaande verkeersborden
 - Geplande verkeersborden
 - Te verwijderen verkeersborden
 - Bestaande wegmarkeringen
 - Geplande wegmarkeringen
 - Te verwijderen wegmarkeringen

- ### Overige
- Ander gepland dossier (in voorbereiding bij MOBBED)
 - Werfzone - Toplaagvernieuwing
 - hulplijn
 - Actieve laadpaal
 - Actieve parkeerautomaat
 - middenberm gepland
 - Bestaand paaltje
 - Gepland paaltje
 - Actieve fietsenstalling

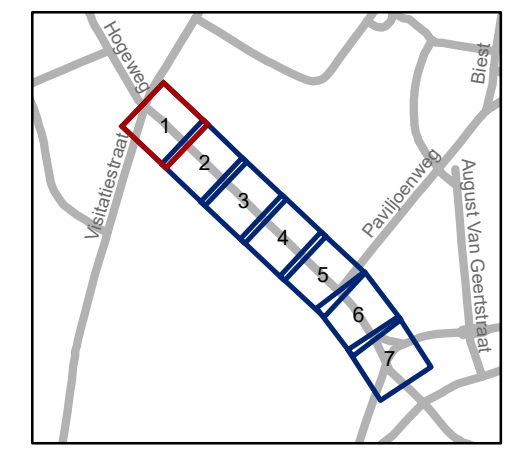


gent: Mobiliteitsbedrijf stad Gent
Verkeerstechnische taken

Grondwetlaan herbelijning

Dossiernummer P-406685

DATUM	SCHAAL	PLAN	P FORMAAT
30/06/2025	1/200	1/7	A3

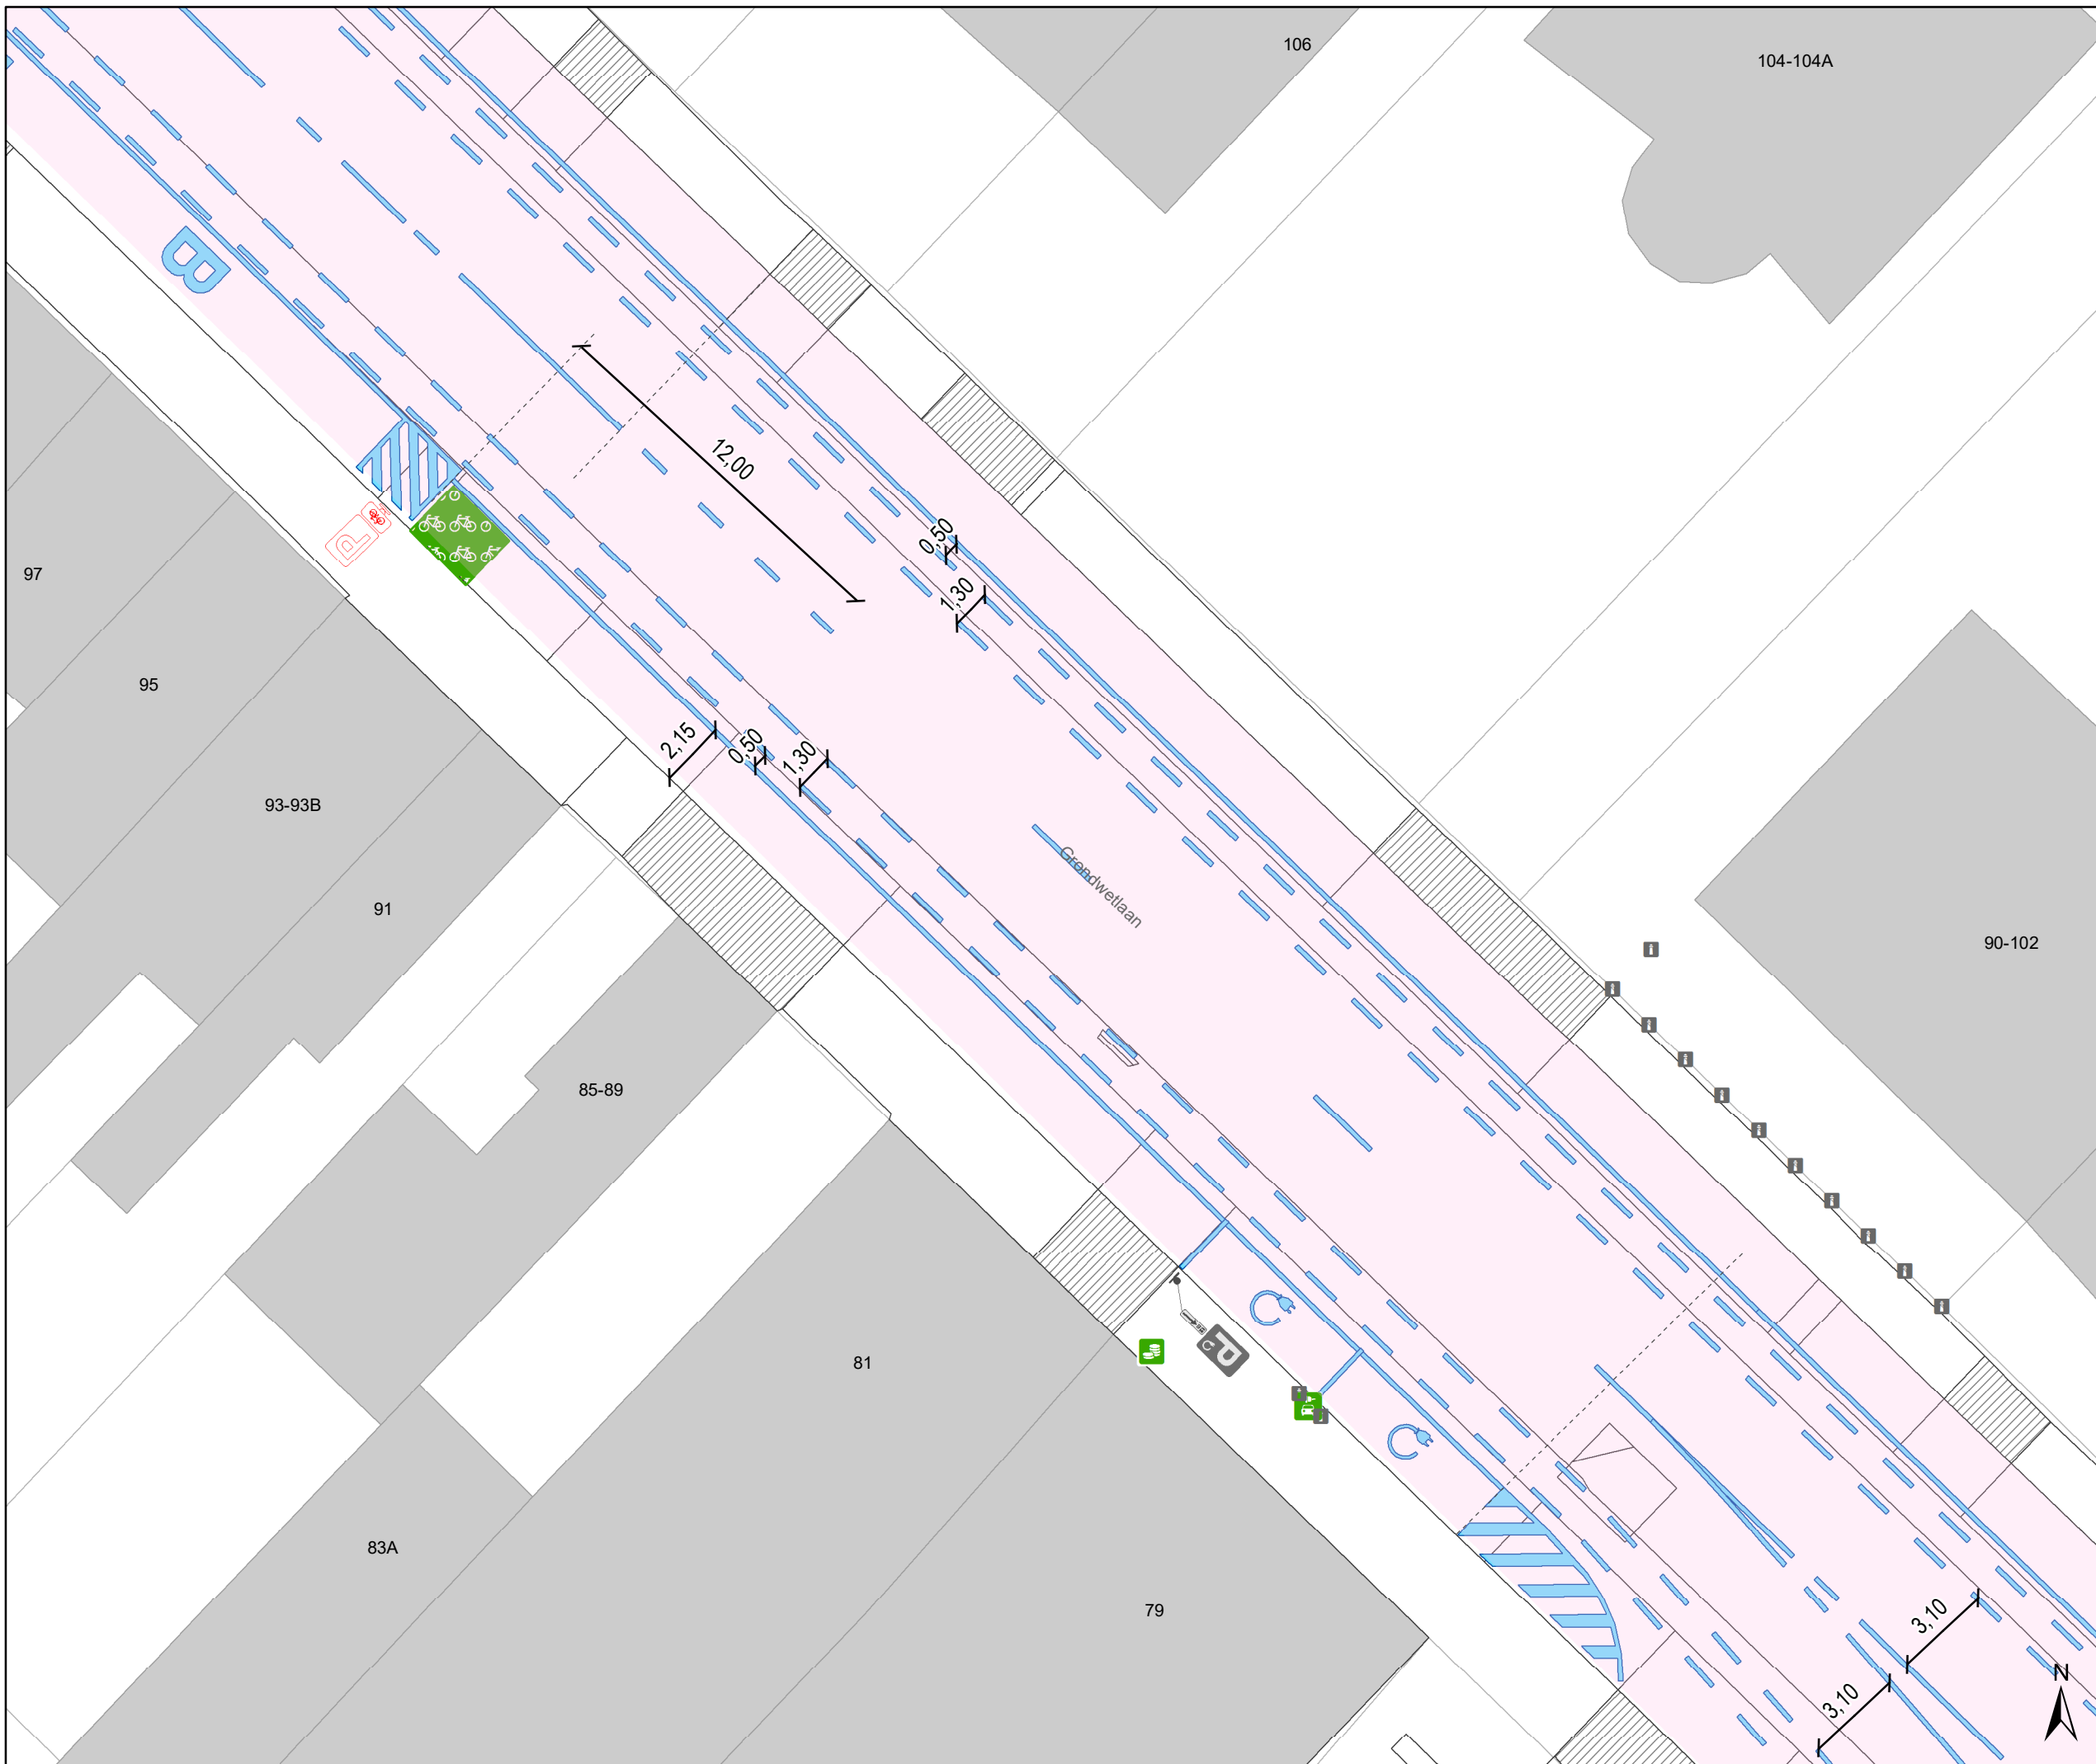


Legende

- Bestaande verkeersborden
- Geplande verkeersborden
- Te verwijderen verkeersborden
- Bestaande wegmarkeringen
- Geplande wegmarkeringen
- Te verwijderen wegmarkeringen

Overige

- Ander gepland dossier (in voorbereiding bij MOBBED)
- Werfzone - Toplaagvernieuwing
- hulplijn
- Actieve laadpaal
- Actieve parkeerautomat
- middenberm gepland
- Bestaand paaltje
- Gepland paaltje
- Actieve fietsenstalling

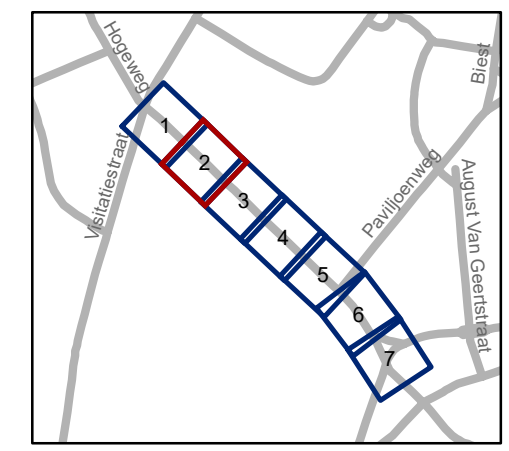


gent: Mobiliteitsbedrijf stad Gent
Verkeerstechnische taken


Grondwetlaan herbelijning

Dossiernummer P-406685

DATUM	SCHAAL	PLAN	P FORMAAT
30/06/2025	1/200	2/7	A3

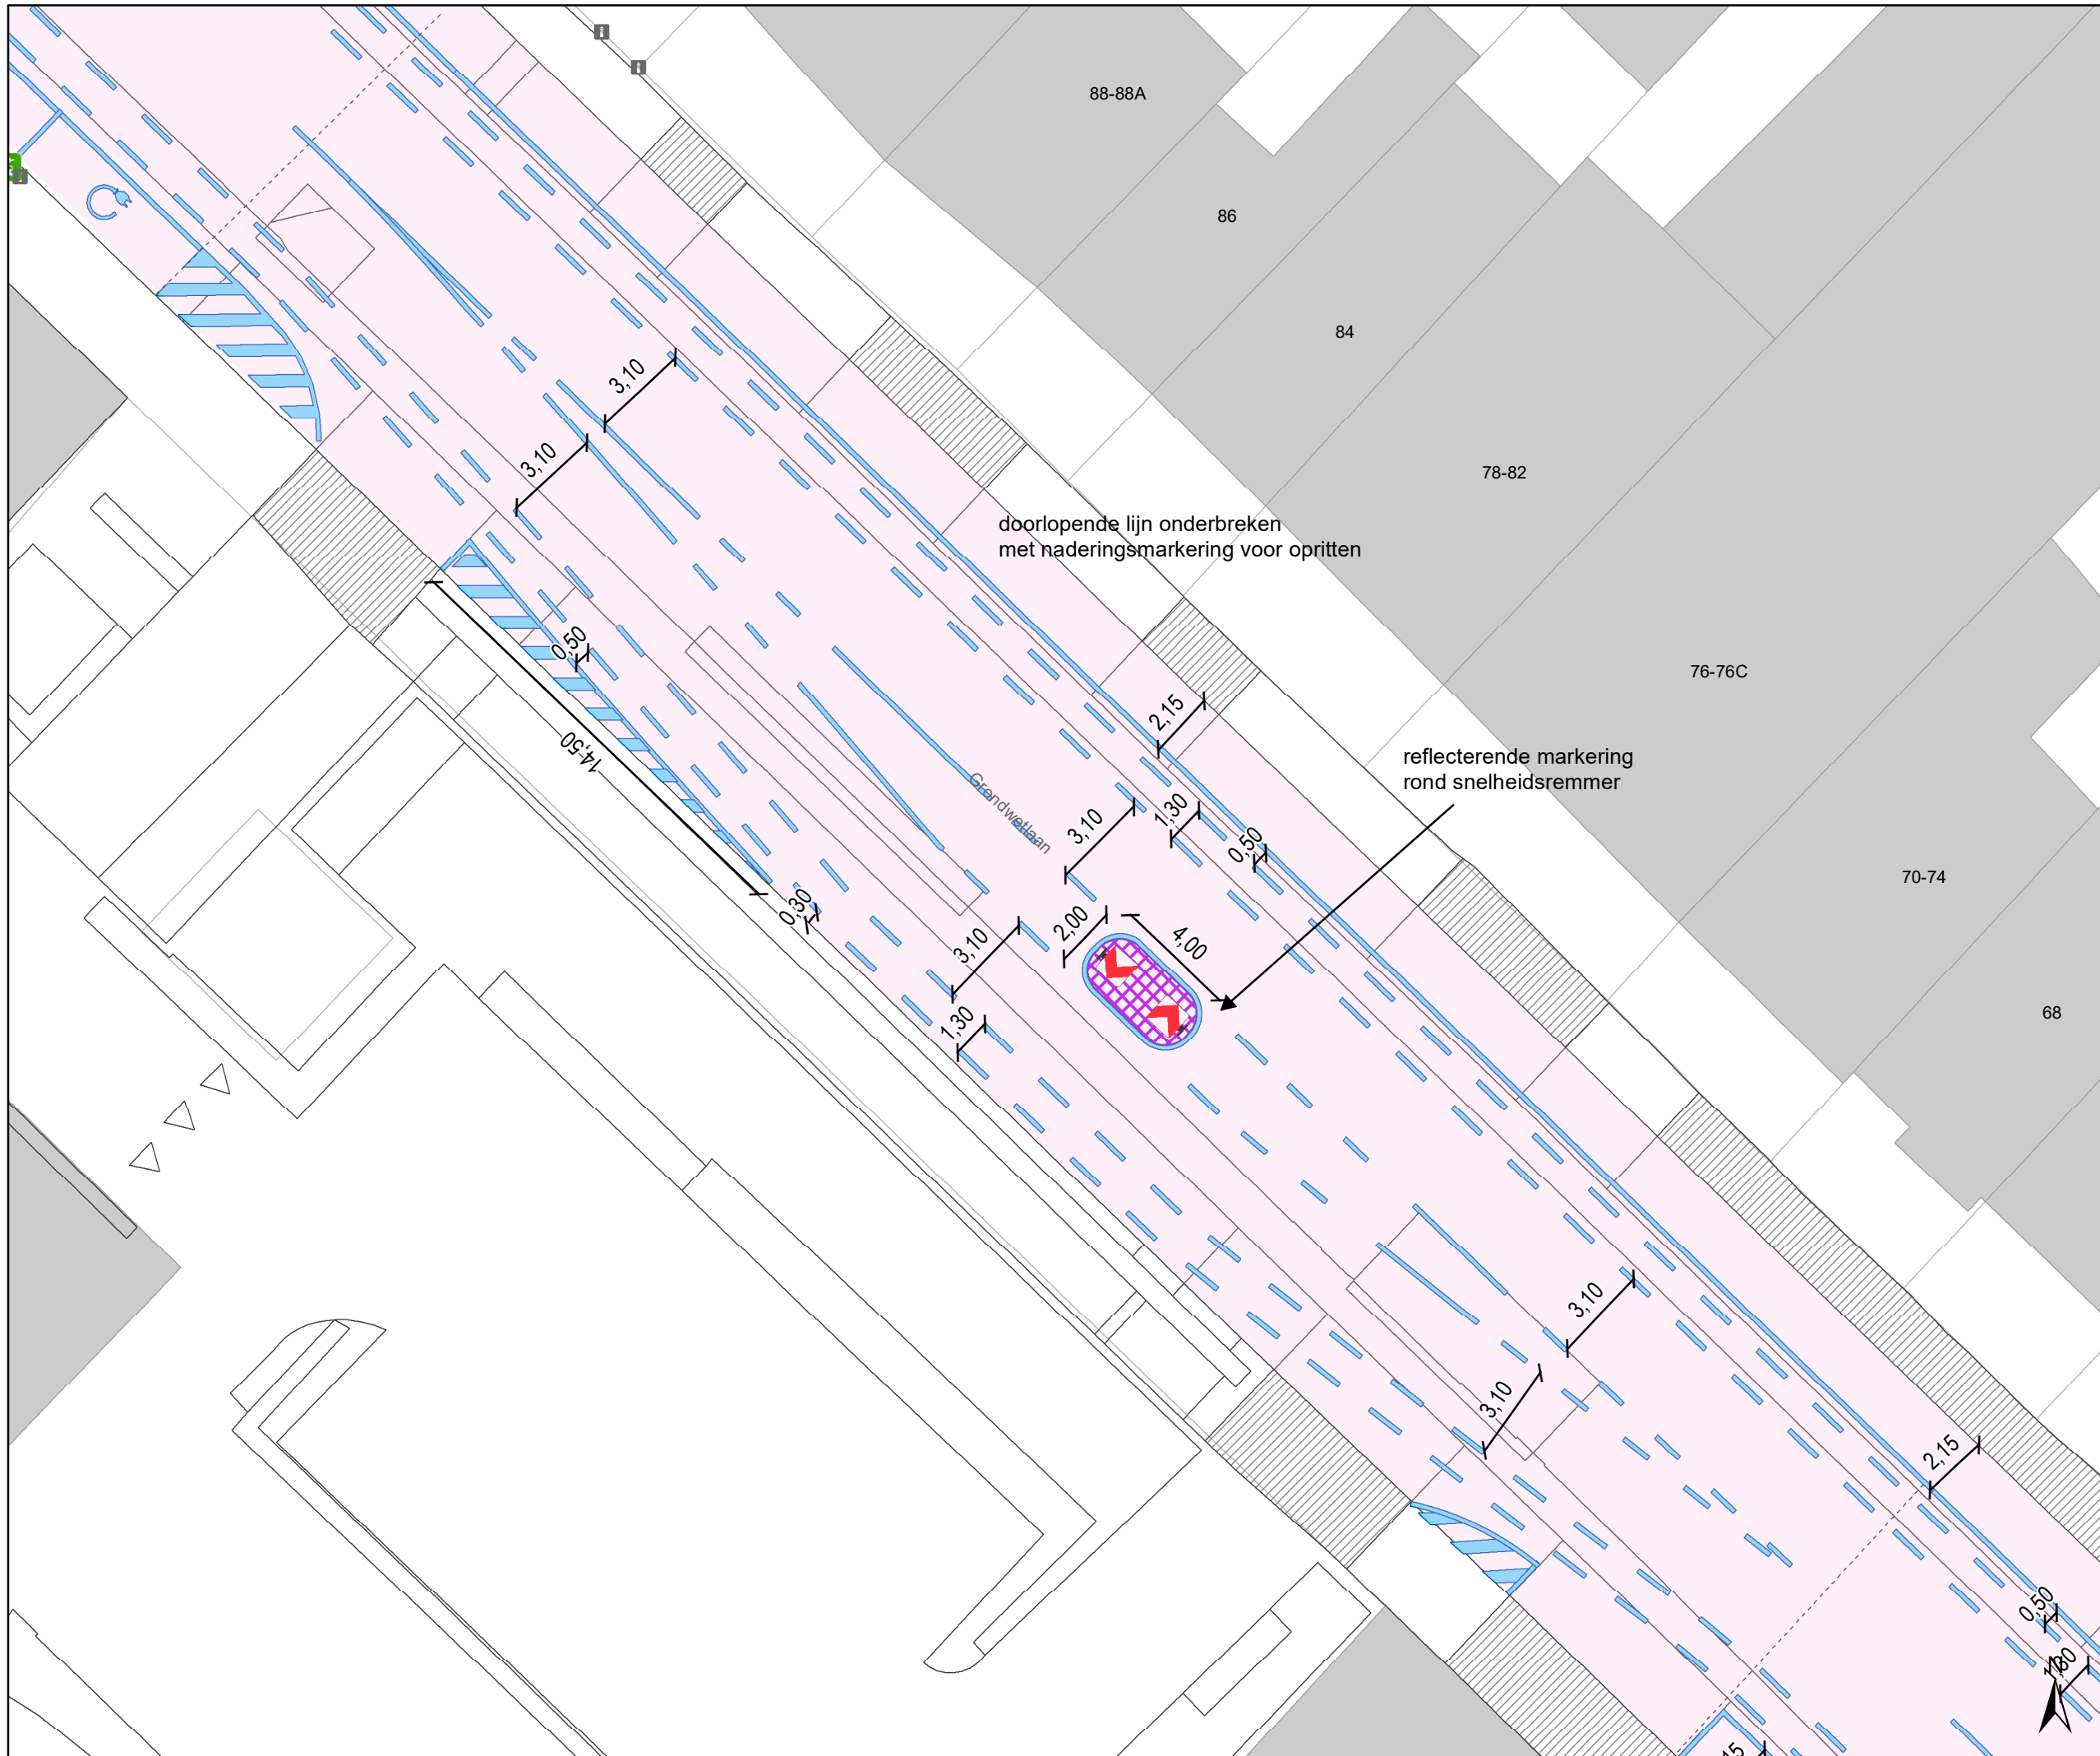

- ### Legende
- Bestaande verkeersborden
 - Geplande verkeersborden
 - Te verwijderen verkeersborden
 - Bestaande wegmarkeringen
 - Geplande wegmarkeringen
 - Te verwijderen wegmarkeringen
- ### Overige
- Ander gepland dossier (in voorbereiding bij MOBBED)
 - Werfzone - Toplaagvernieuwing
 - hulplijn
 - Actieve laadpaal
 - Actieve parkeerautomaat
 - middenberm gepland
 - Bestaand paaltje
 - Gepland paaltje
 - Actieve fietsenstalling

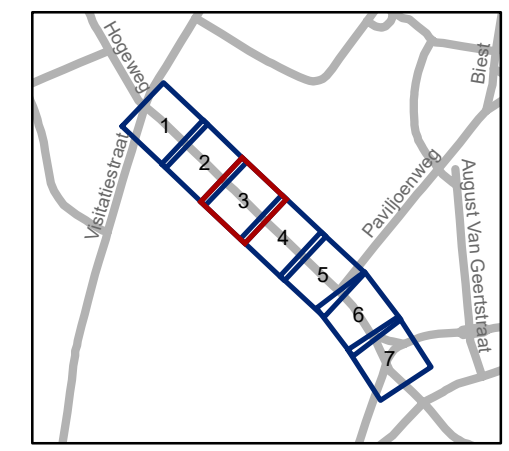


gent: Mobiliteitsbedrijf stad Gent
Verkeerstechnische taken

Grondwetlaan herbelijning

Dossiernummer P-406685

DATUM	SCHAAL	PLAN	P FORMAAT
1/07/2025	1/200	3/7	A3

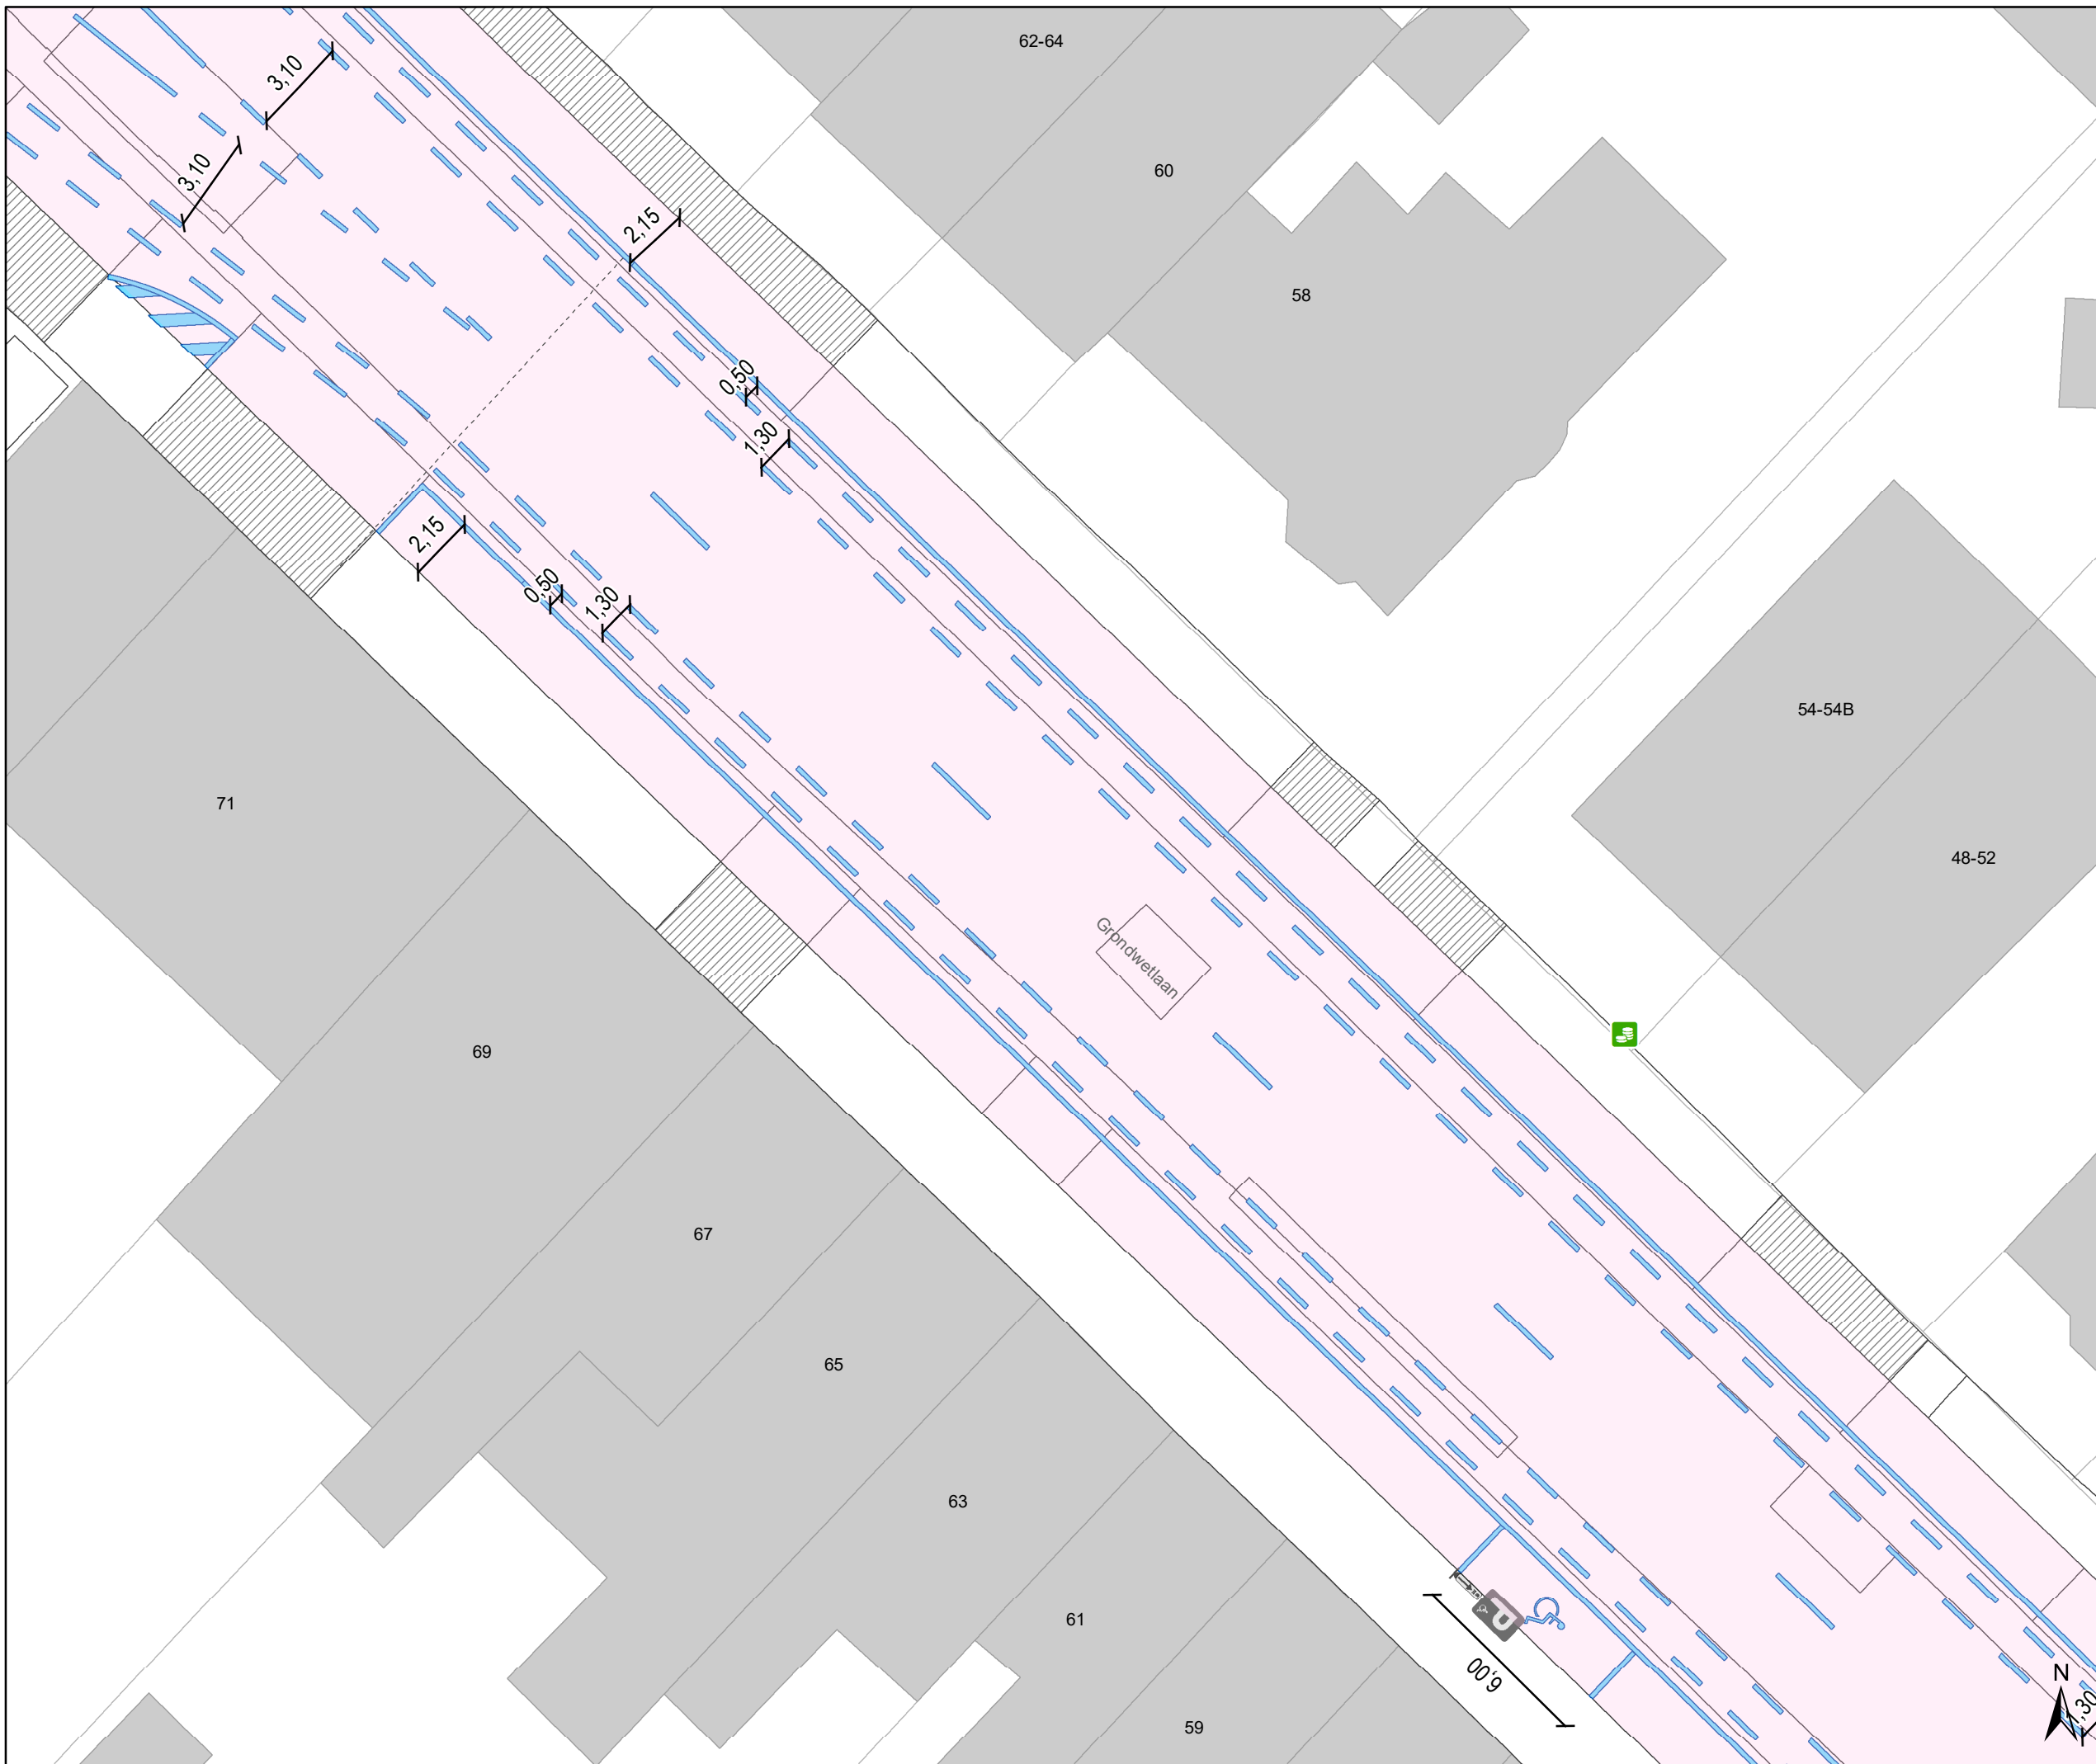


Legende

- Bestaande verkeersborden
- Geplande verkeersborden
- Te verwijderen verkeersborden
- Bestaande wegmarkeringen
- Geplande wegmarkeringen
- Te verwijderen wegmarkeringen

Overige

- Ander gepland dossier (in voorbereiding bij MOBBED)
- Werfzone - Toplaagvernieuwing
- hulplijn
- Actieve laadpaal
- Actieve parkeerautomaat
- middenberm gepland
- Bestaand paaltje
- Gepland paaltje
- Actieve fietsenstalling

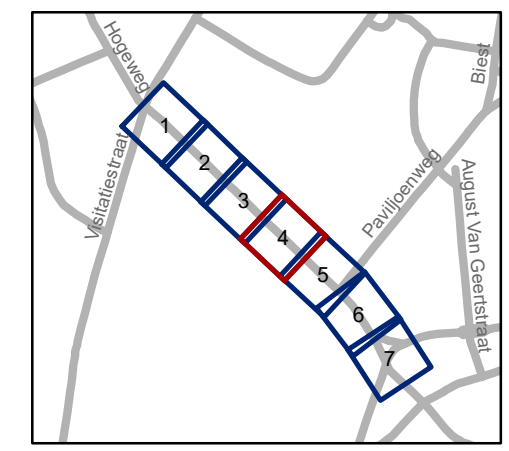


gent: Mobiliteitsbedrijf stad Gent
Verkeerstechnische taken

Grondwetlaan herbelijning


Dossiernummer P-406685

DATUM	SCHAAL	PLAN	P FORMAAT
30/06/2025	1/200	4/7	A3

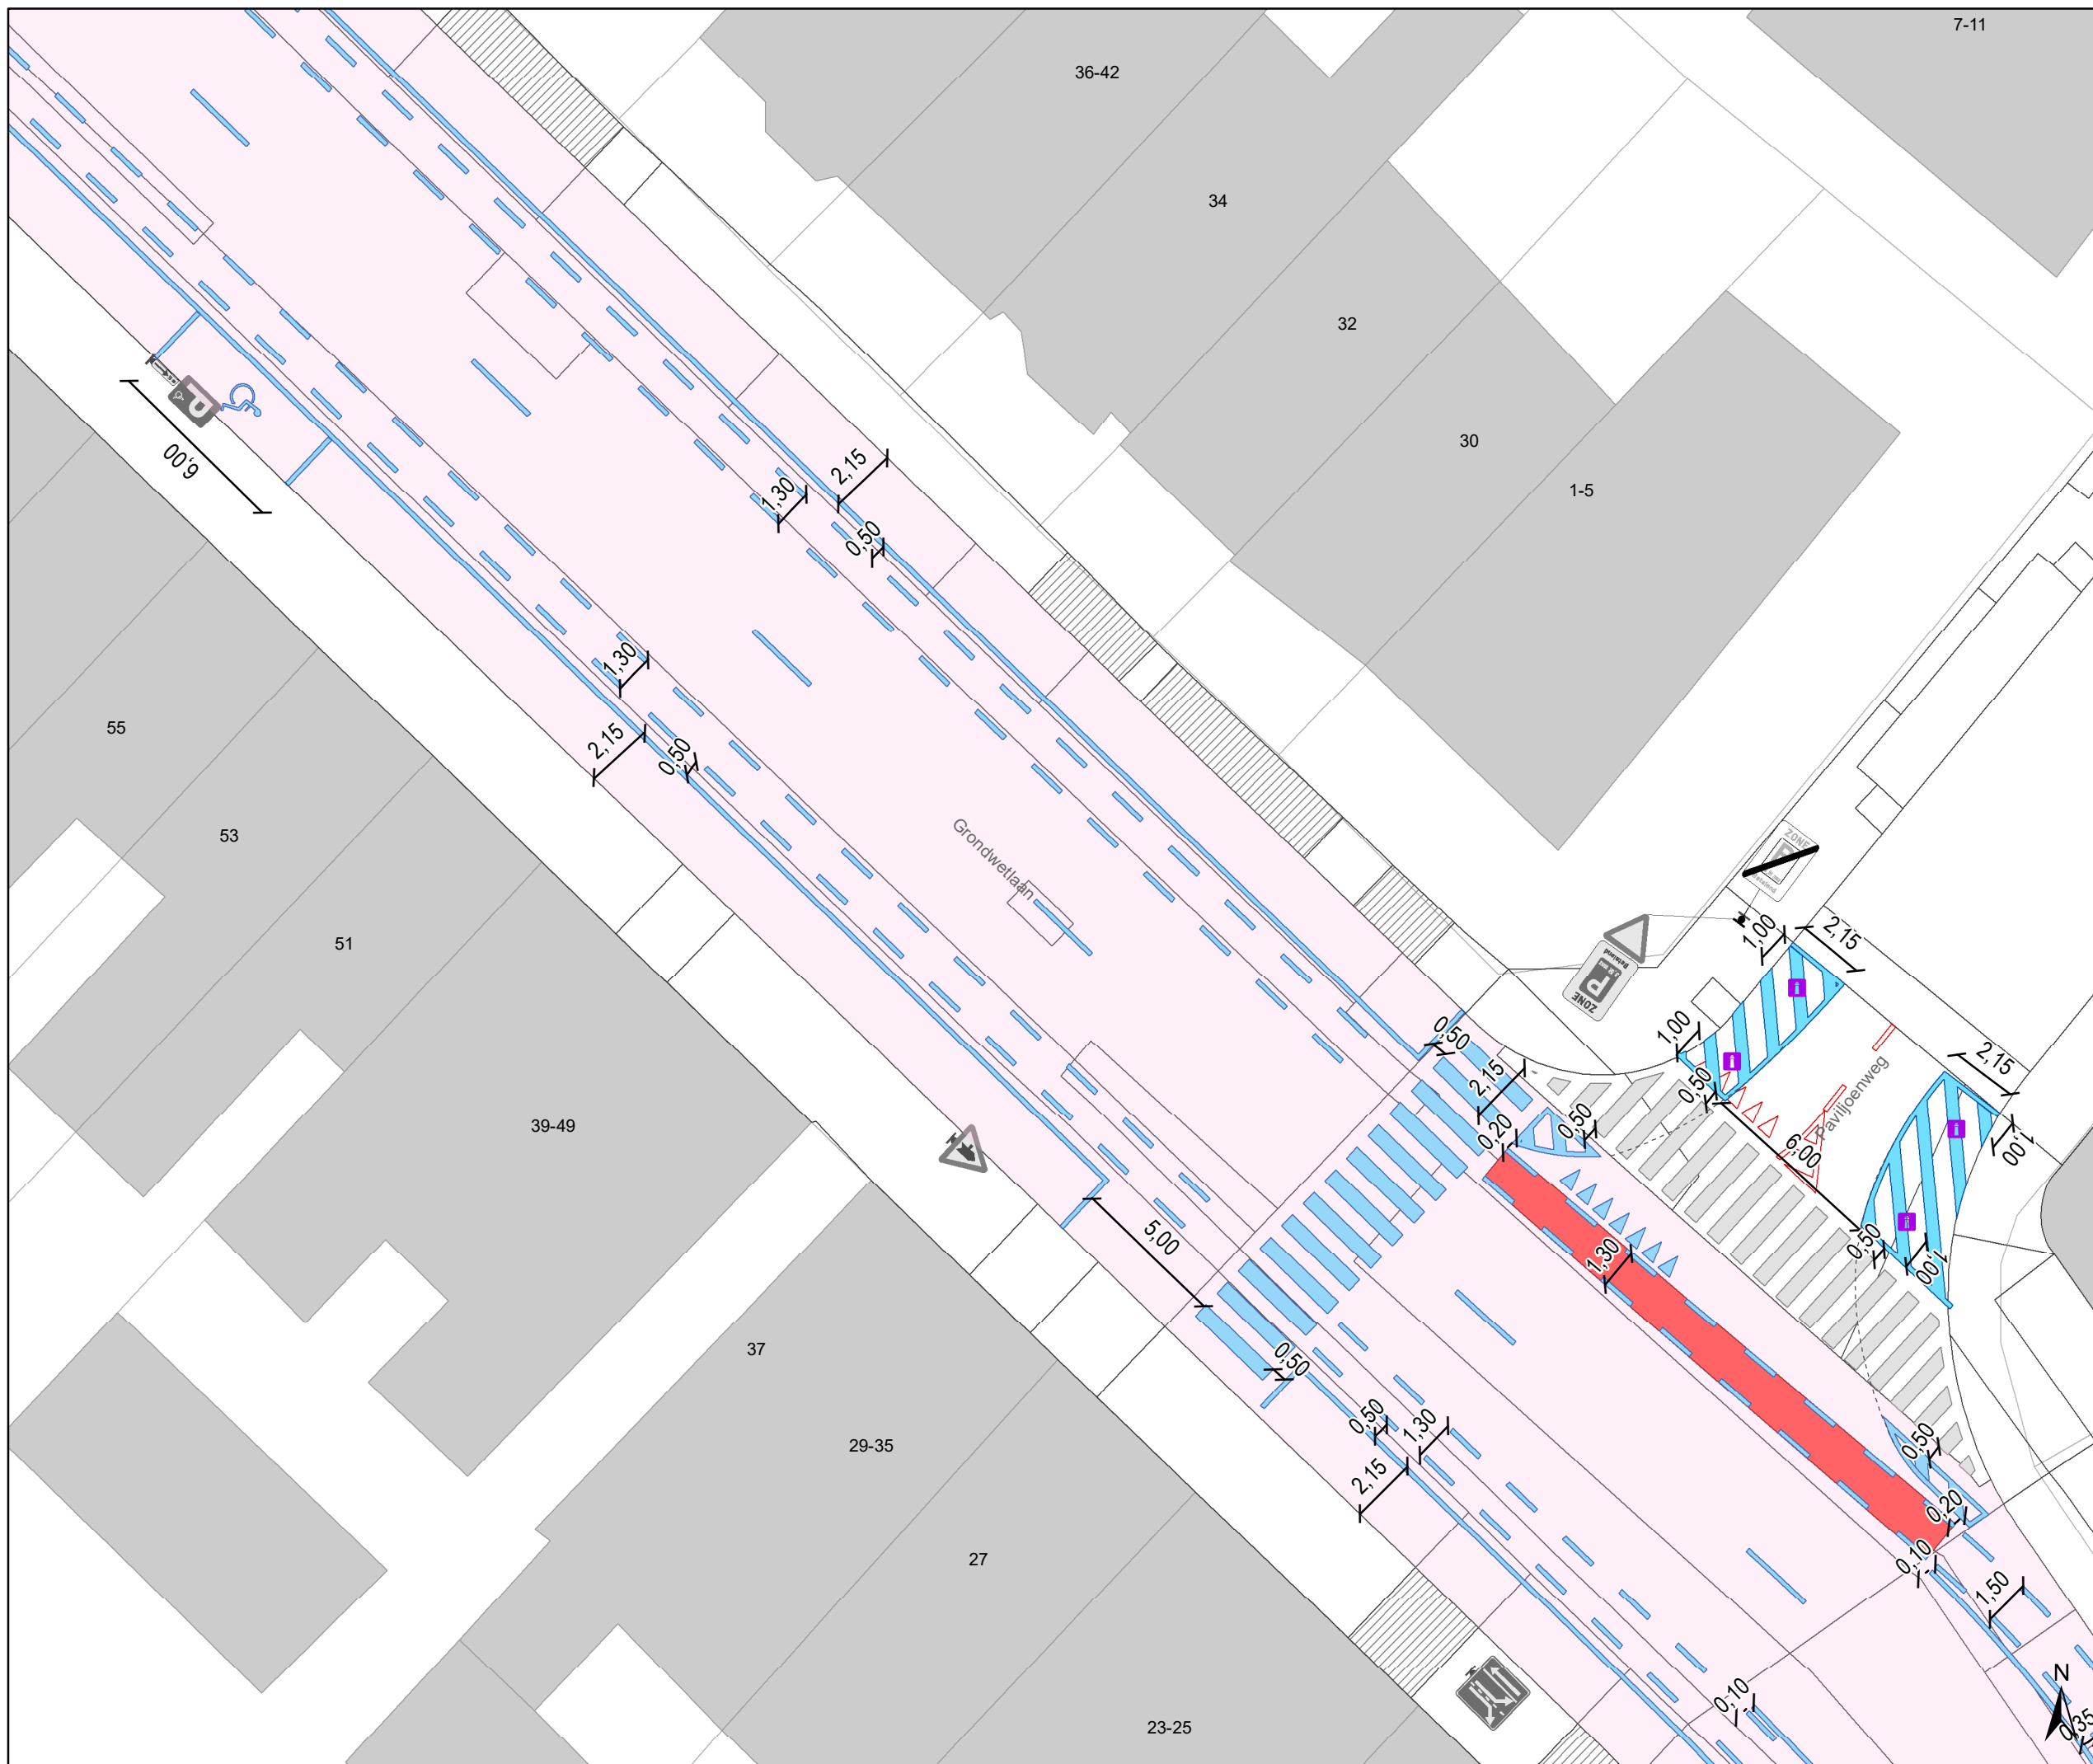

- ### Legende
- Bestaande verkeersborden
 - Geplande verkeersborden
 - Te verwijderen verkeersborden
 - Bestaande wegmarkeringen
 - Geplande wegmarkeringen
 - Te verwijderen wegmarkeringen

- ### Overige
- Ander gepland dossier (in voorbereiding bij MOBBED)
 - Werfzone - Toplaagvernieuwing
 - hulplijn
 - Actieve laadpaal
 - Actieve parkeerautomaat
 - middenberm gepland
 - Bestaand paaltje
 - Gepland paaltje
 - Actieve fietsenstalling

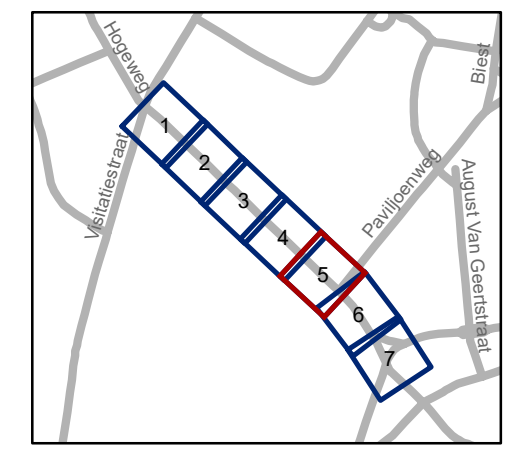


gent: Mobiliteitsbedrijf stad Gent
Verkeerstechnische taken

Grondwetlaan herbelijning

Dossiernummer P-406685

DATUM	SCHAAL	PLAN	P FORMAAT
30/06/2025	1/200	5/7	A3

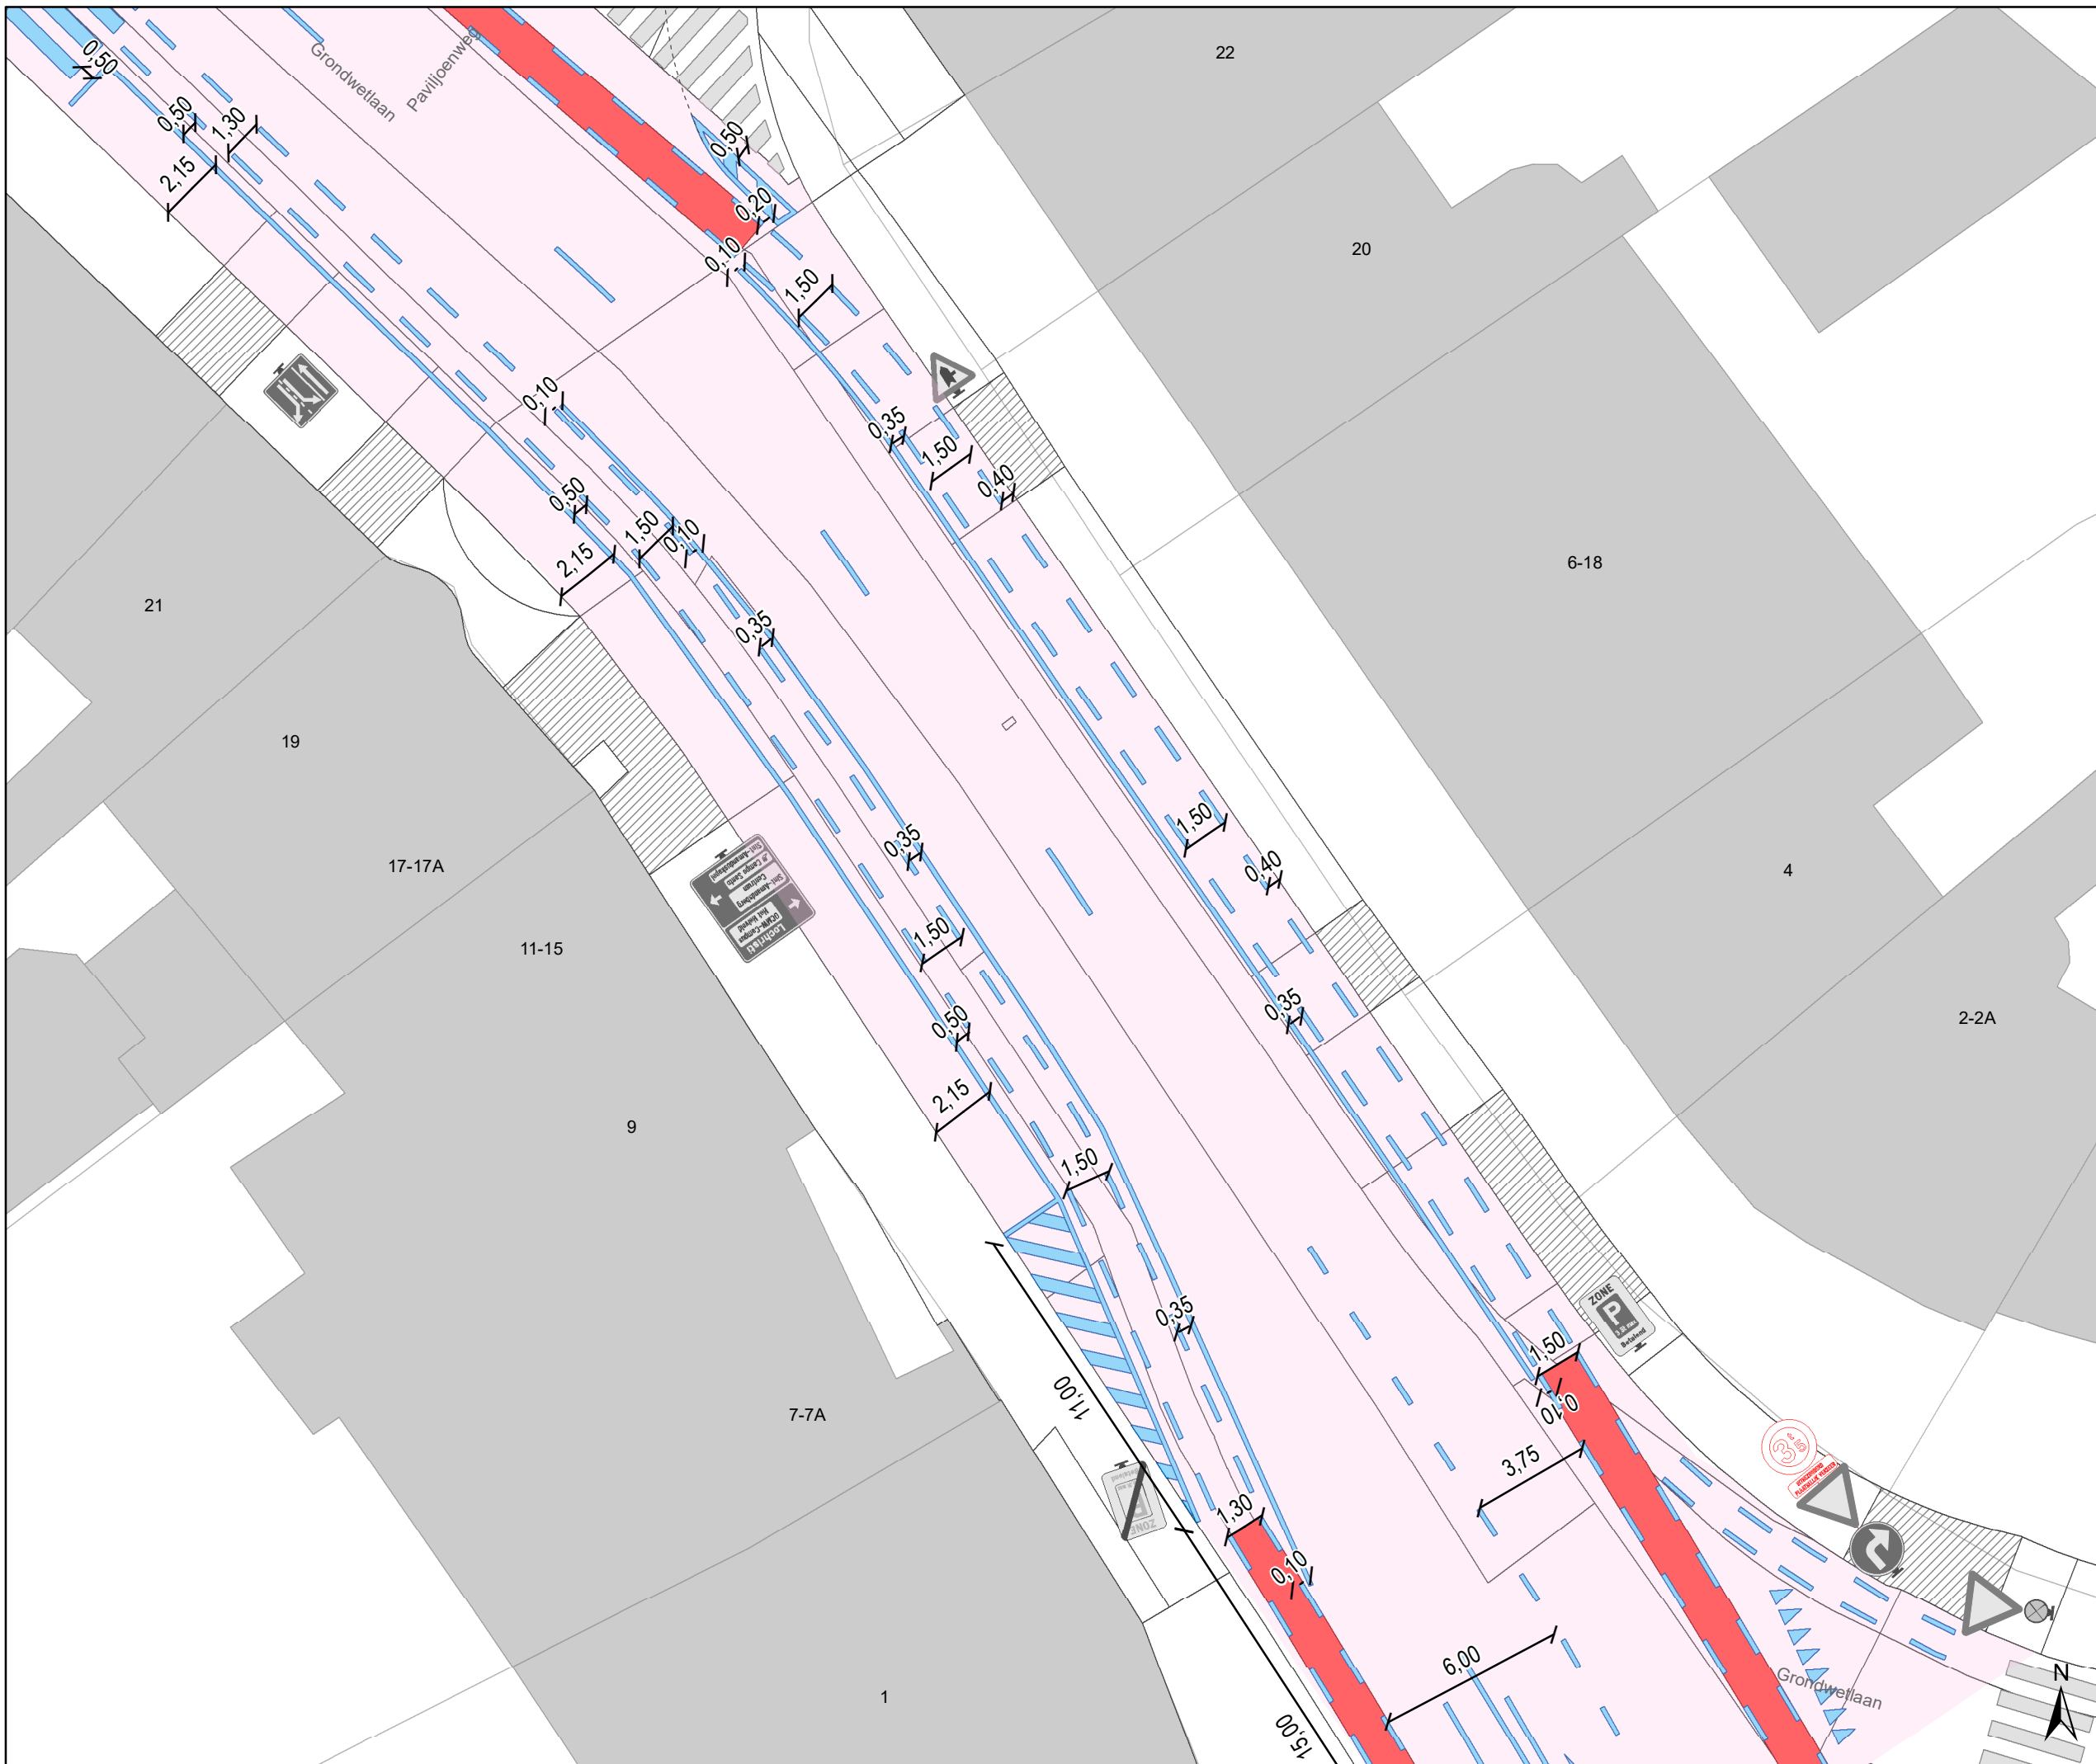


Legende

- Bestaande verkeersborden
- Geplande verkeersborden
- Te verwijderen verkeersborden
- Bestaande wegmarkeringen
- Geplande wegmarkeringen
- Te verwijderen wegmarkeringen

Overige

- Ander gepland dossier (in voorbereiding bij MOBBED)
- Werfzone - Toplaagvernieuwing
- hulplijn
- Actieve laadpaal
- Actieve parkeerautomaat
- middenberm gepland
- Bestaand paaltje
- Gepland paaltje
- Actieve fietsenstalling

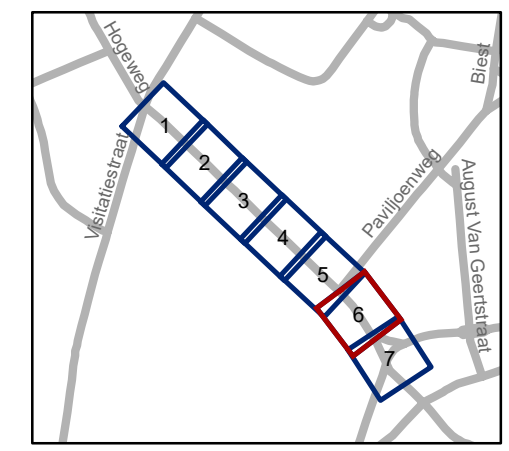


gent: Mobiliteitsbedrijf stad Gent
Verkeerstechnische taken





Grondwetlaan herbelijning

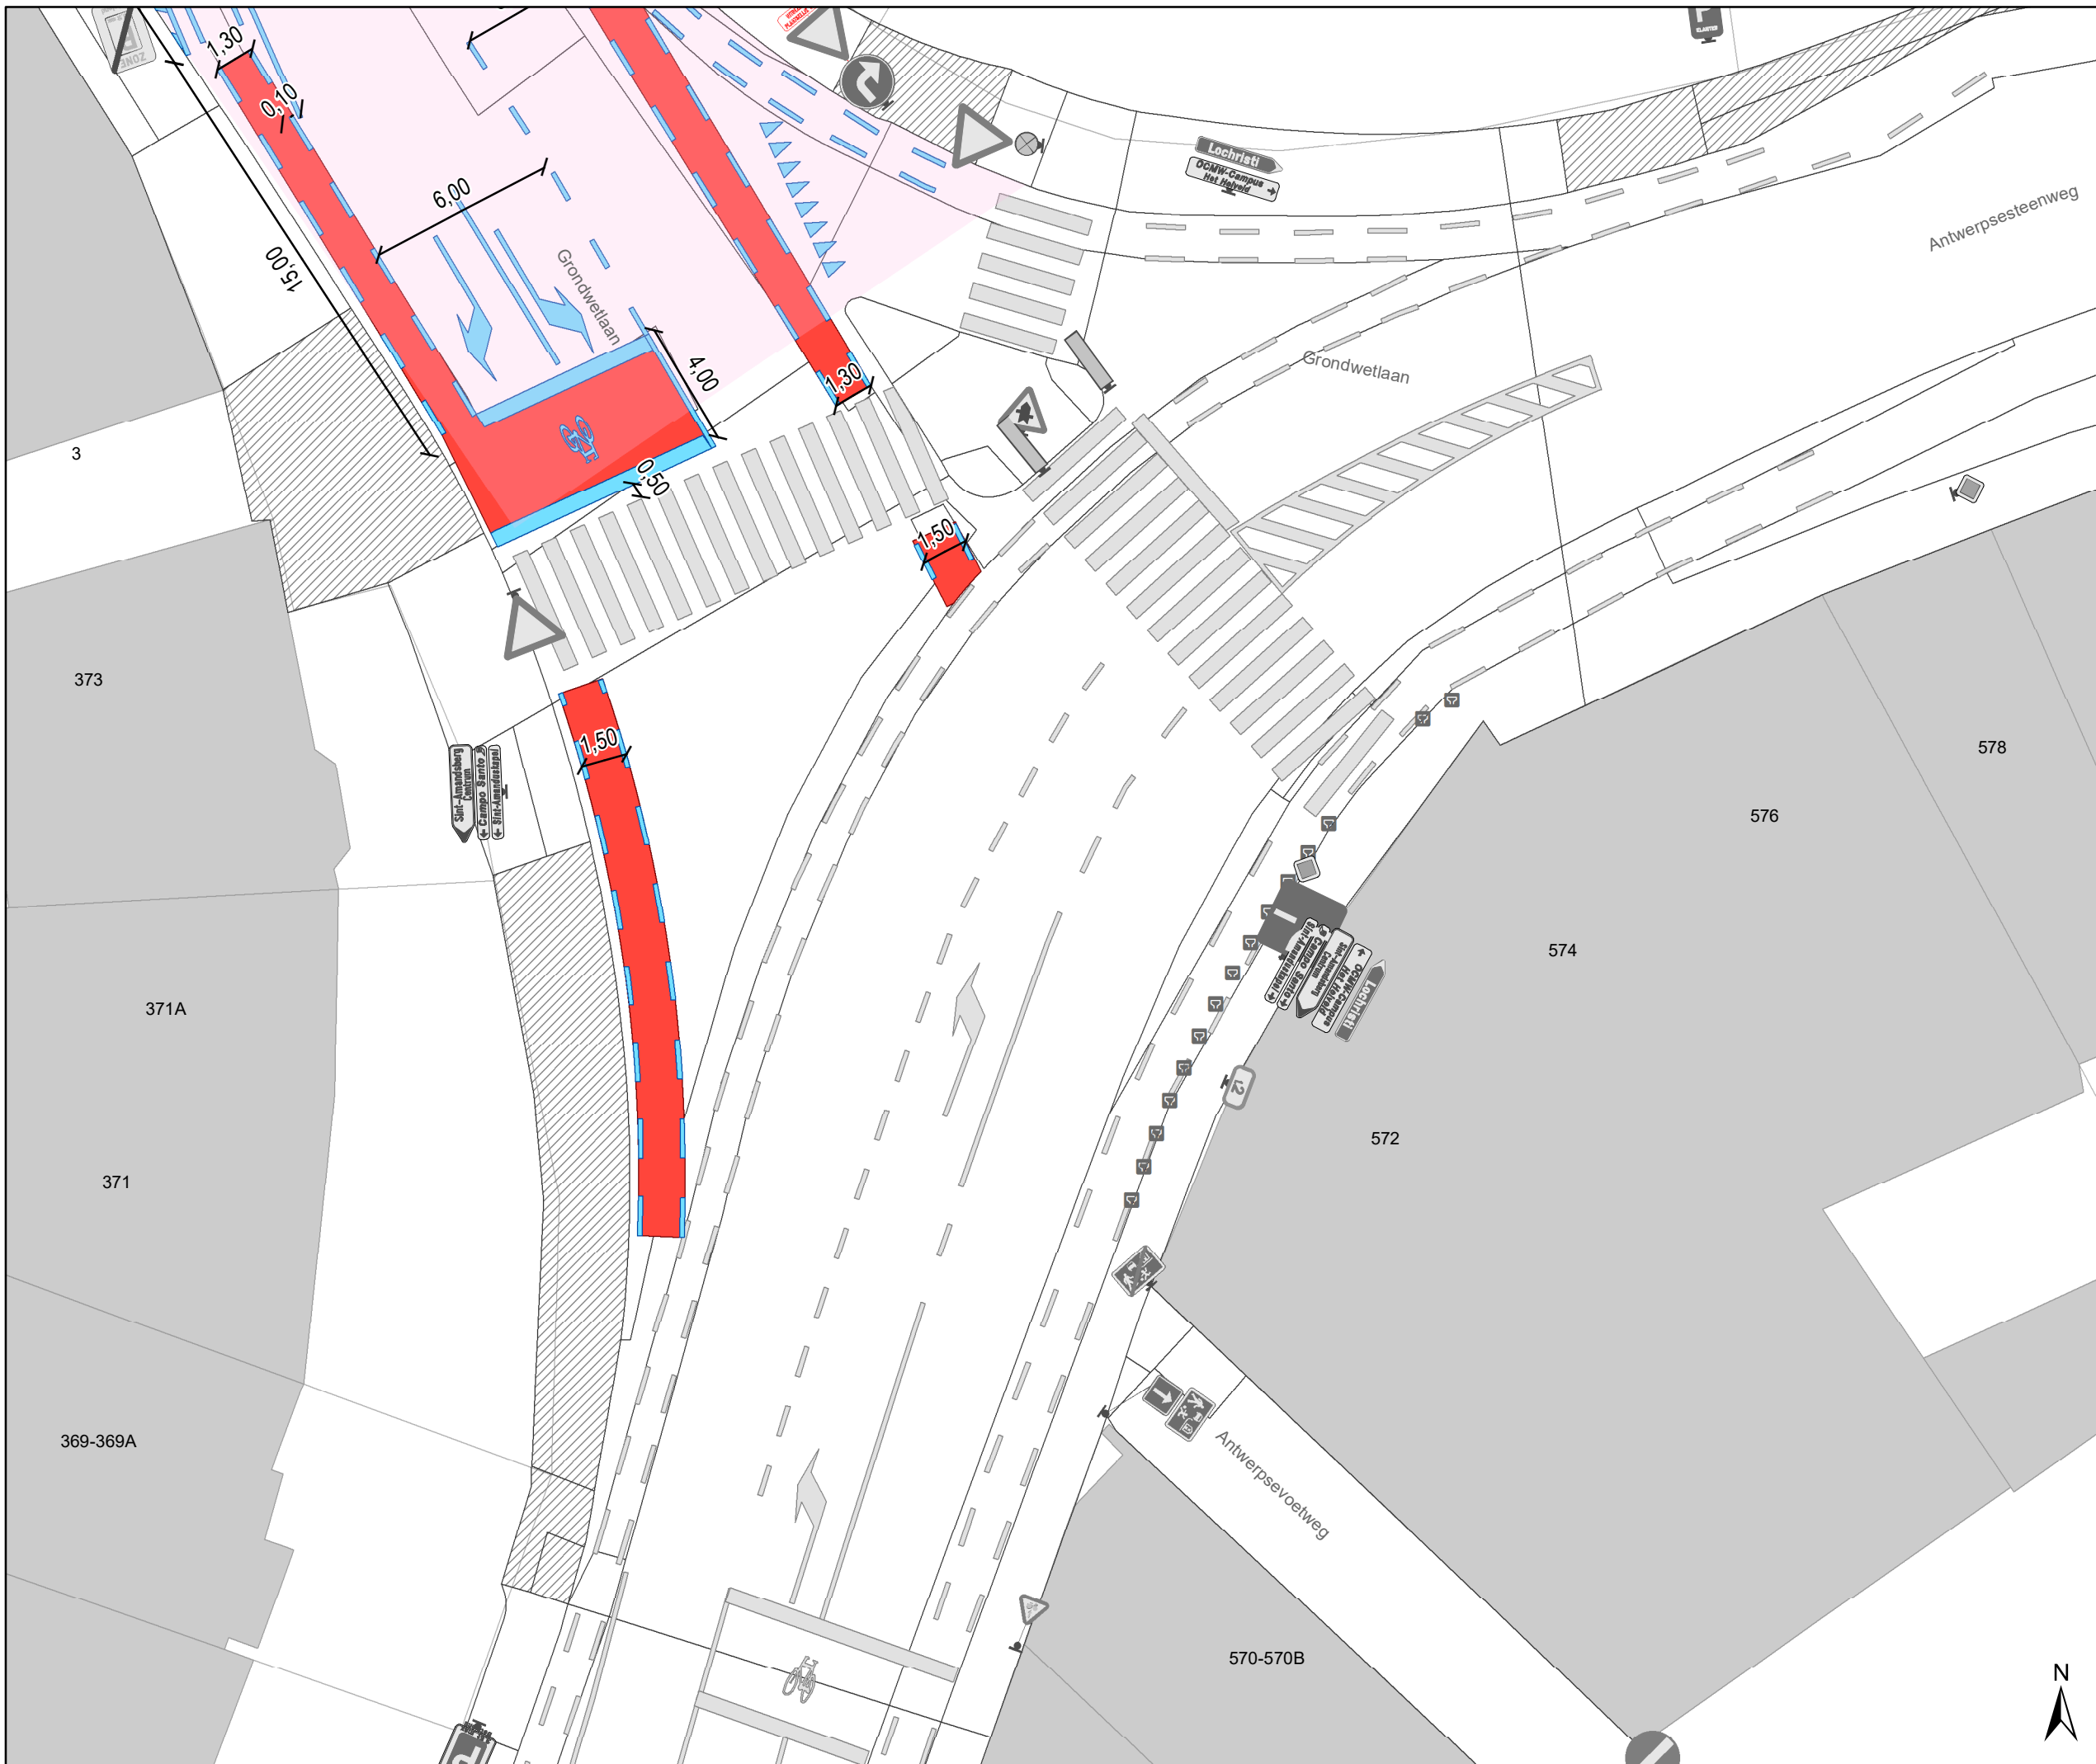Dossiernummer P-406685

DATUM	SCHAAL	PLAN	P FORMAAT
2/07/2025	1/200	6/7	A3




Legende

-  Bestaande verkeersborden
-  Geplande verkeersborden
-  Te verwijderen verkeersborden
-  Bestaande wegmarkeringen
-  Geplande wegmarkeringen
-  Te verwijderen wegmarkeringen

Overige

-  Ander gepland dossier (in voorbereiding bij MOBBED)
-  Werfzone - Toplaagvernieuwing
-  hulplijn
-  Actieve laadpaal
-  Actieve parkeerautomaat
-  middenberm gepland
-  Bestaand paaltje
-  Gepland paaltje
-  Actieve fietsenstalling

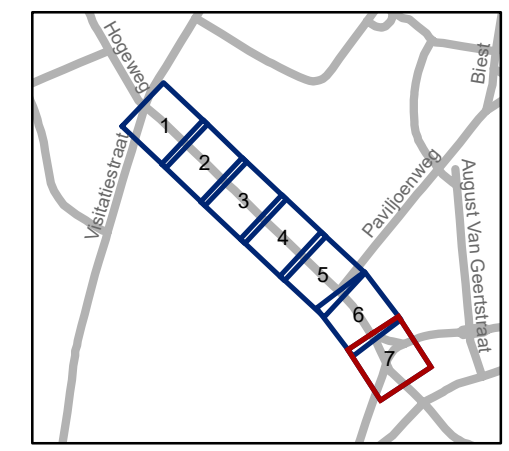

gent: Mobiliteitsbedrijf stad Gent
Verkeerstechnische taken

Grondwetlaan herbelijning

Dossiernummer P-406685

DATUM	SCHAAL	PLAN	P FORMAAT
30/06/2025	1/200	7/7	A3

