


# Revisie 1 (P-762977)

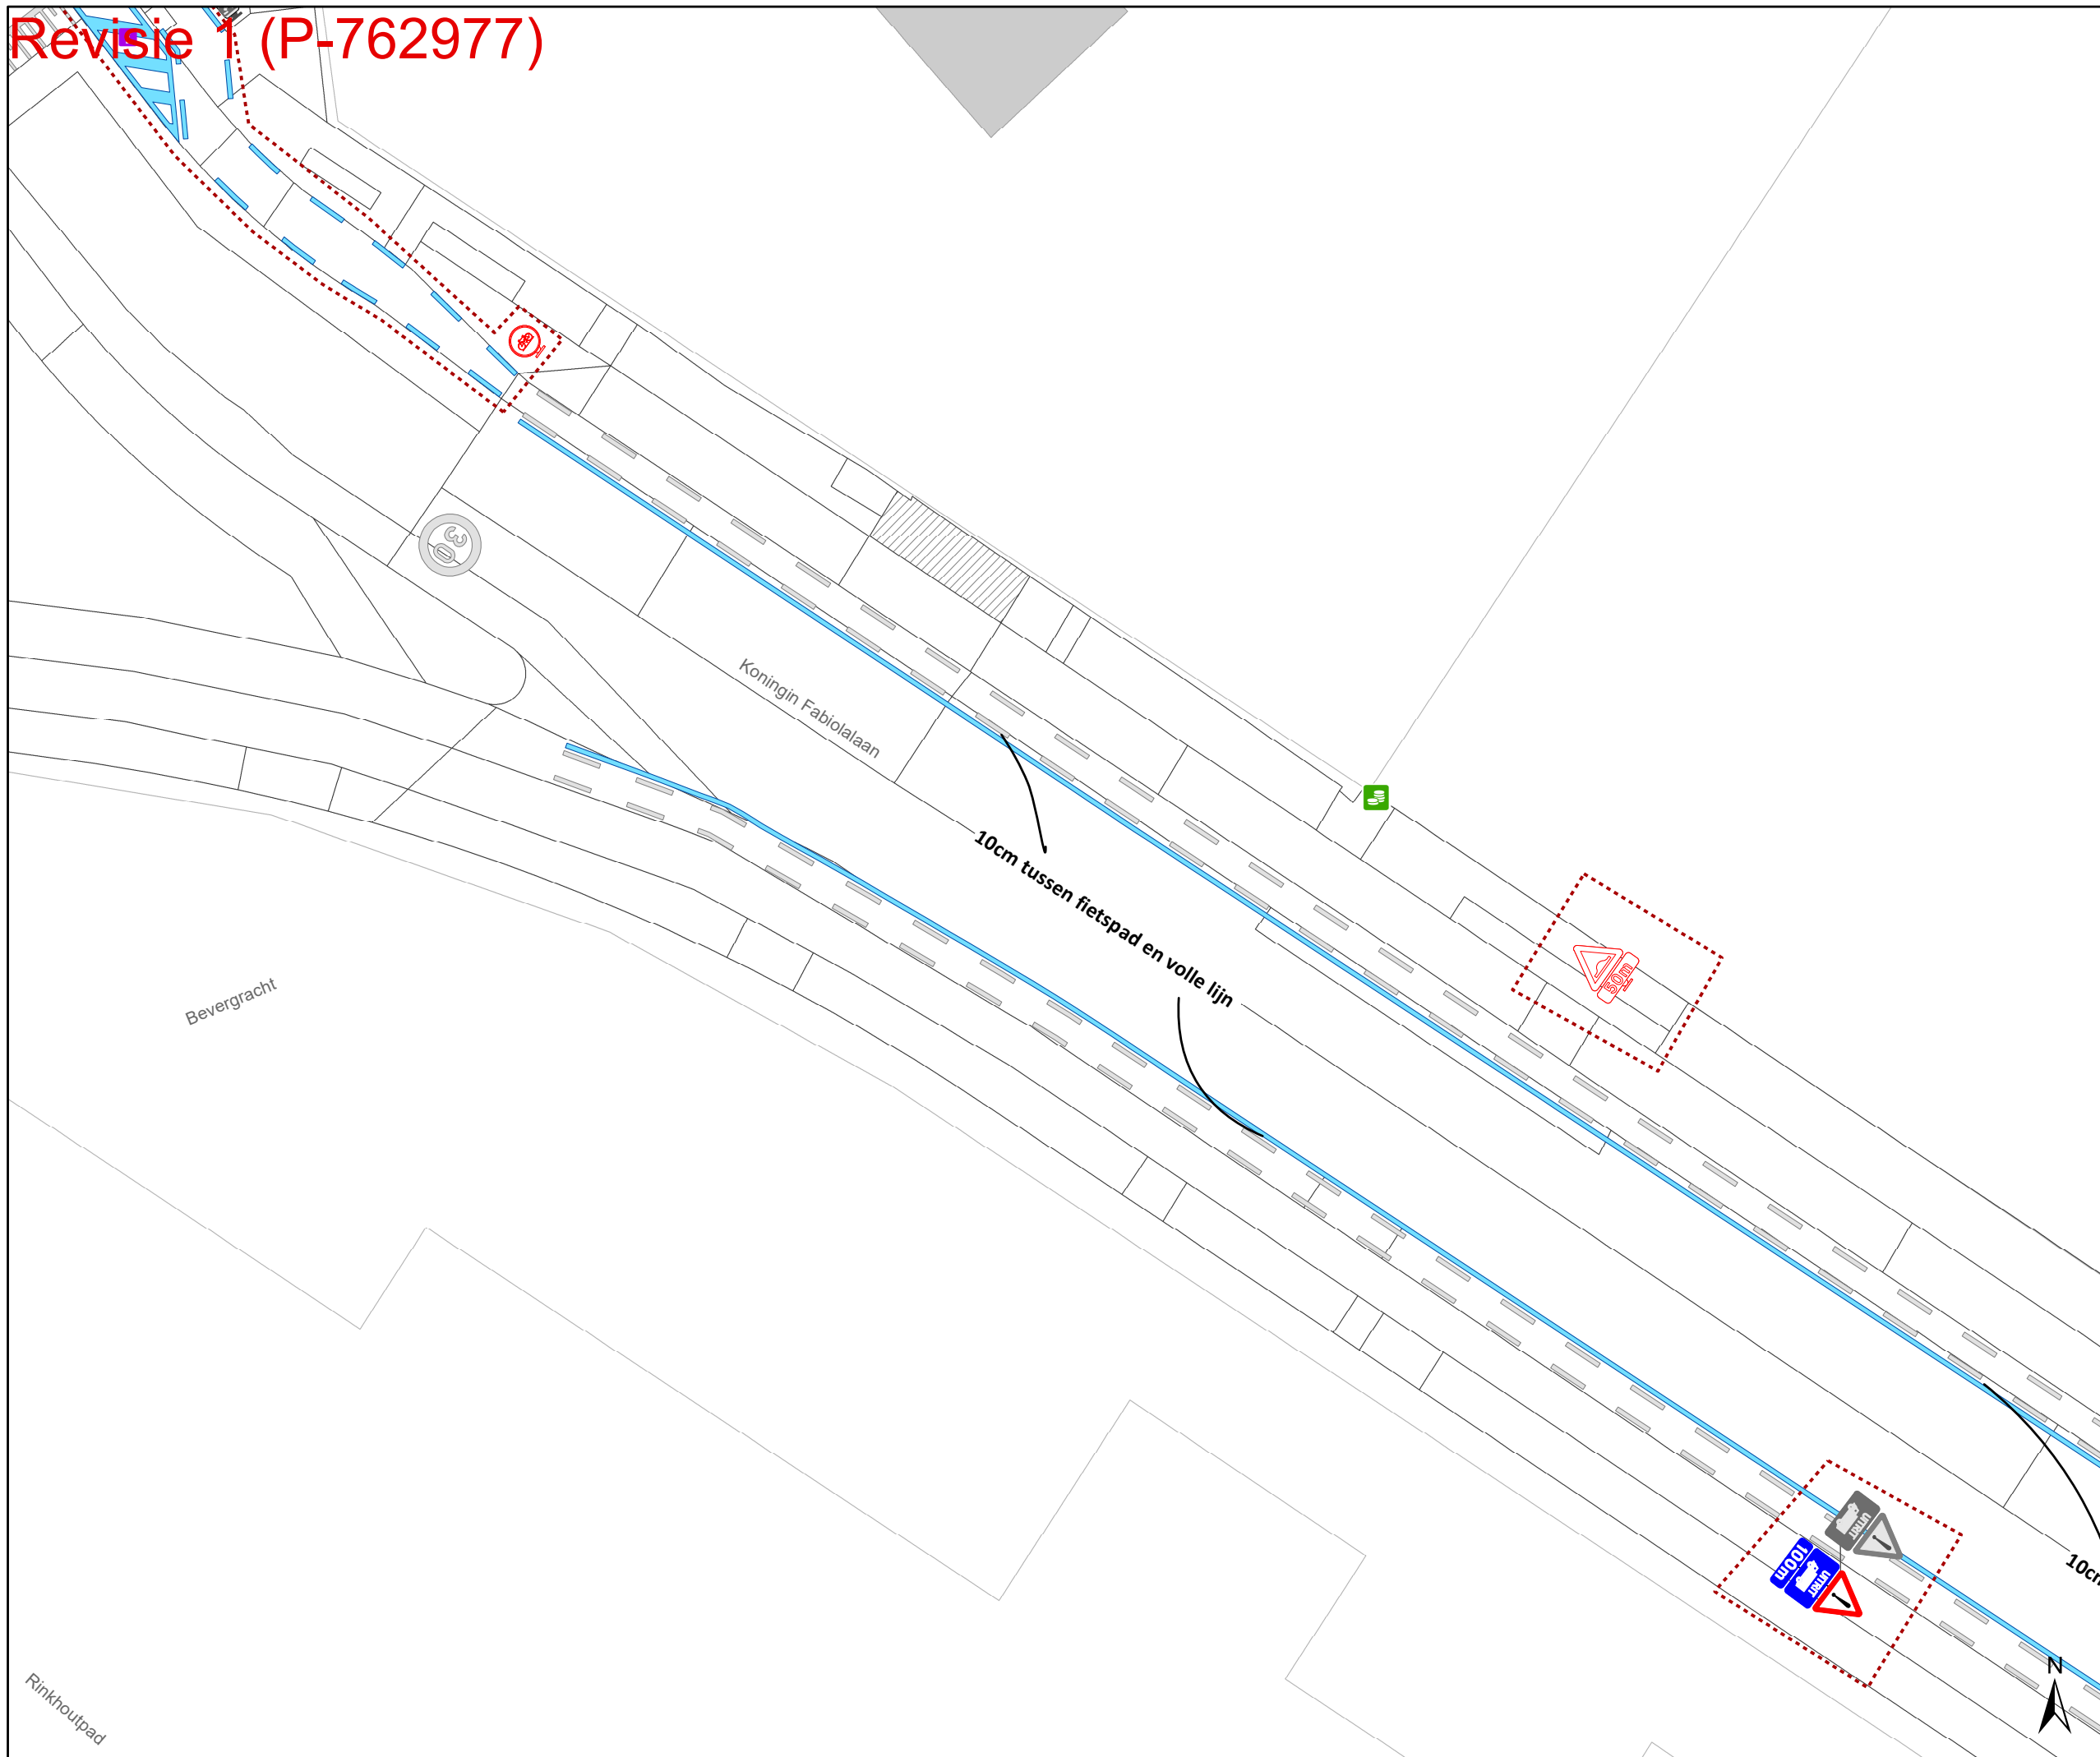

## Legende

- Bestaande verkeersborden
- Geplande verkeersborden
- Te verwijderen verkeersborden
- Bestaande wegmarkeringen
- Geplande wegmarkeringen
- Te verwijderen wegmarkeringen

## Straatmeubilair


- Gepland IPOD III ploobaken
- Bestaand paaltje

## Overige

- Ander gepland dossier (in voorbereiding bij MOBBED)
- Ander gepland dossier (ter uitvoering bij DWBW)
- New-Jersey-betonblokken
- Gepland Prefab element
- Revisie-elementen

## Fietsenstallingen

- Actieve fietsenstalling
- Geplande fietsenstalling

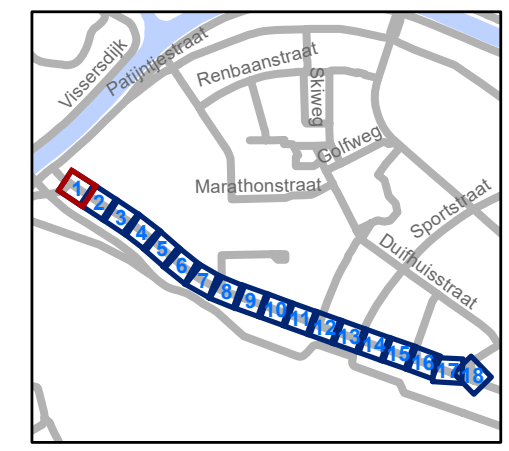

**gent:** Mobiliteitsbedrijf stad Gent  
Verkeerstechnische taken


### Koningin Fabiolalaan Snelheidsremming

Dossiernummer P-657891

DATUM	SCHAAL	PLAN	P FORMAAT
2/07/2025	1/200	1/19	A3

Rinkhoutpad

# Revisie 1 (P-762977)

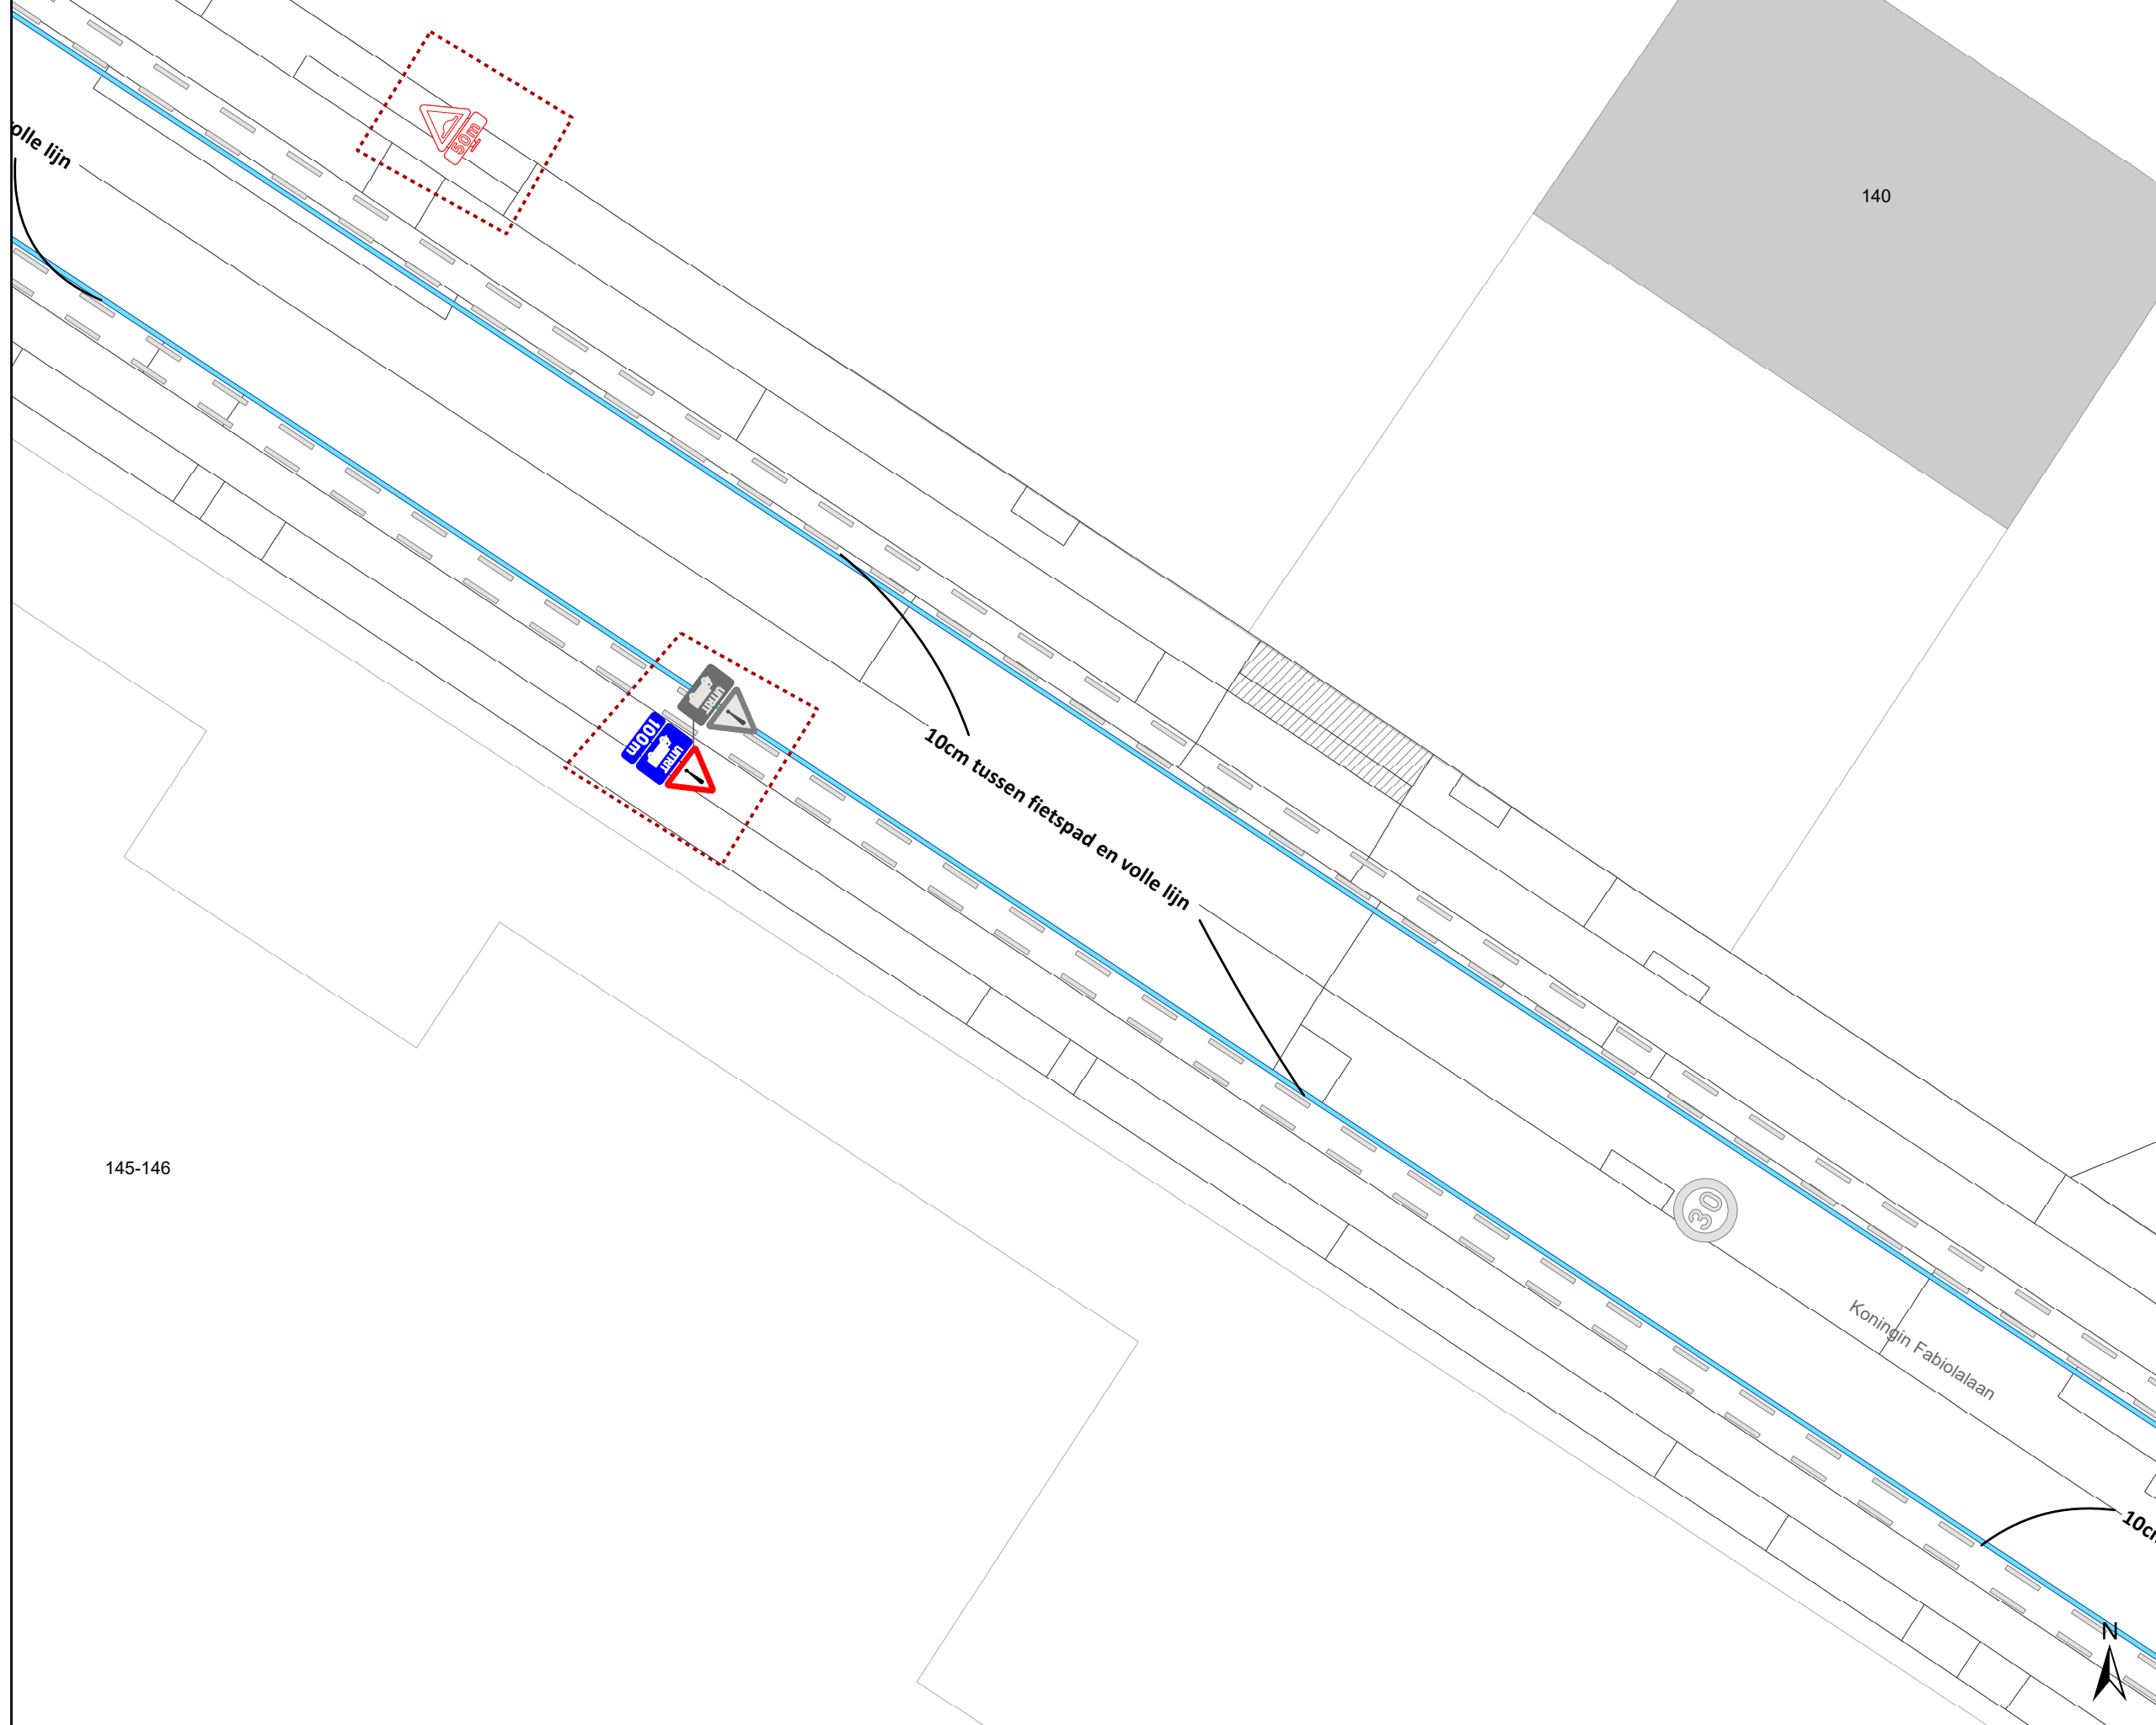

## Legende

- Bestaande verkeersborden
- Geplande verkeersborden
- Te verwijderen verkeersborden
- Bestaande wegmarkeringen
- Geplande wegmarkeringen
- Te verwijderen wegmarkeringen

## Straatmeubilair


- Gepland IPOD III plooi-baken
- Bestaand paaltje

## Overige

- Ander gepland dossier (in voorbereiding bij MOBBED)
- Ander gepland dossier (ter uitvoering bij DWBW)
- New-Jersey-betonblokken
- Gepland Prefab element
- Revisie-elementen

## Fietsenstallingen

- Actieve fietsenstalling
- Geplande fietsenstalling

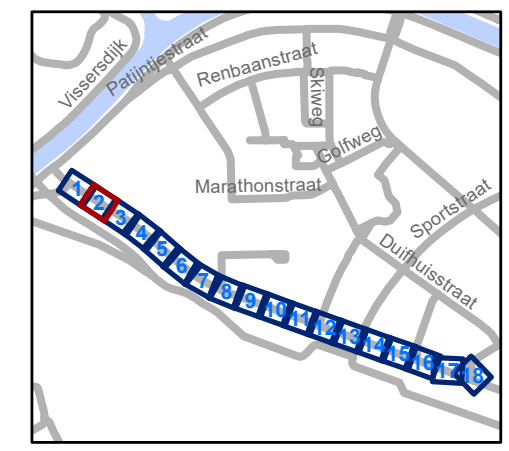

**gent:** Mobiliteitsbedrijf stad Gent  
Verkeerstechnische taken

### Koningin Fabiolalaan Snelheidsremming

Dossiernummer P-657891

DATUM	SCHAAL	PLAN	P FORMAAT
2/07/2025	1/200	2/19	A3


145-146

140


olle lijn

10cm tussen fietspad en volle lijn

10cm

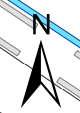

# Revisie 1 (P-762977)

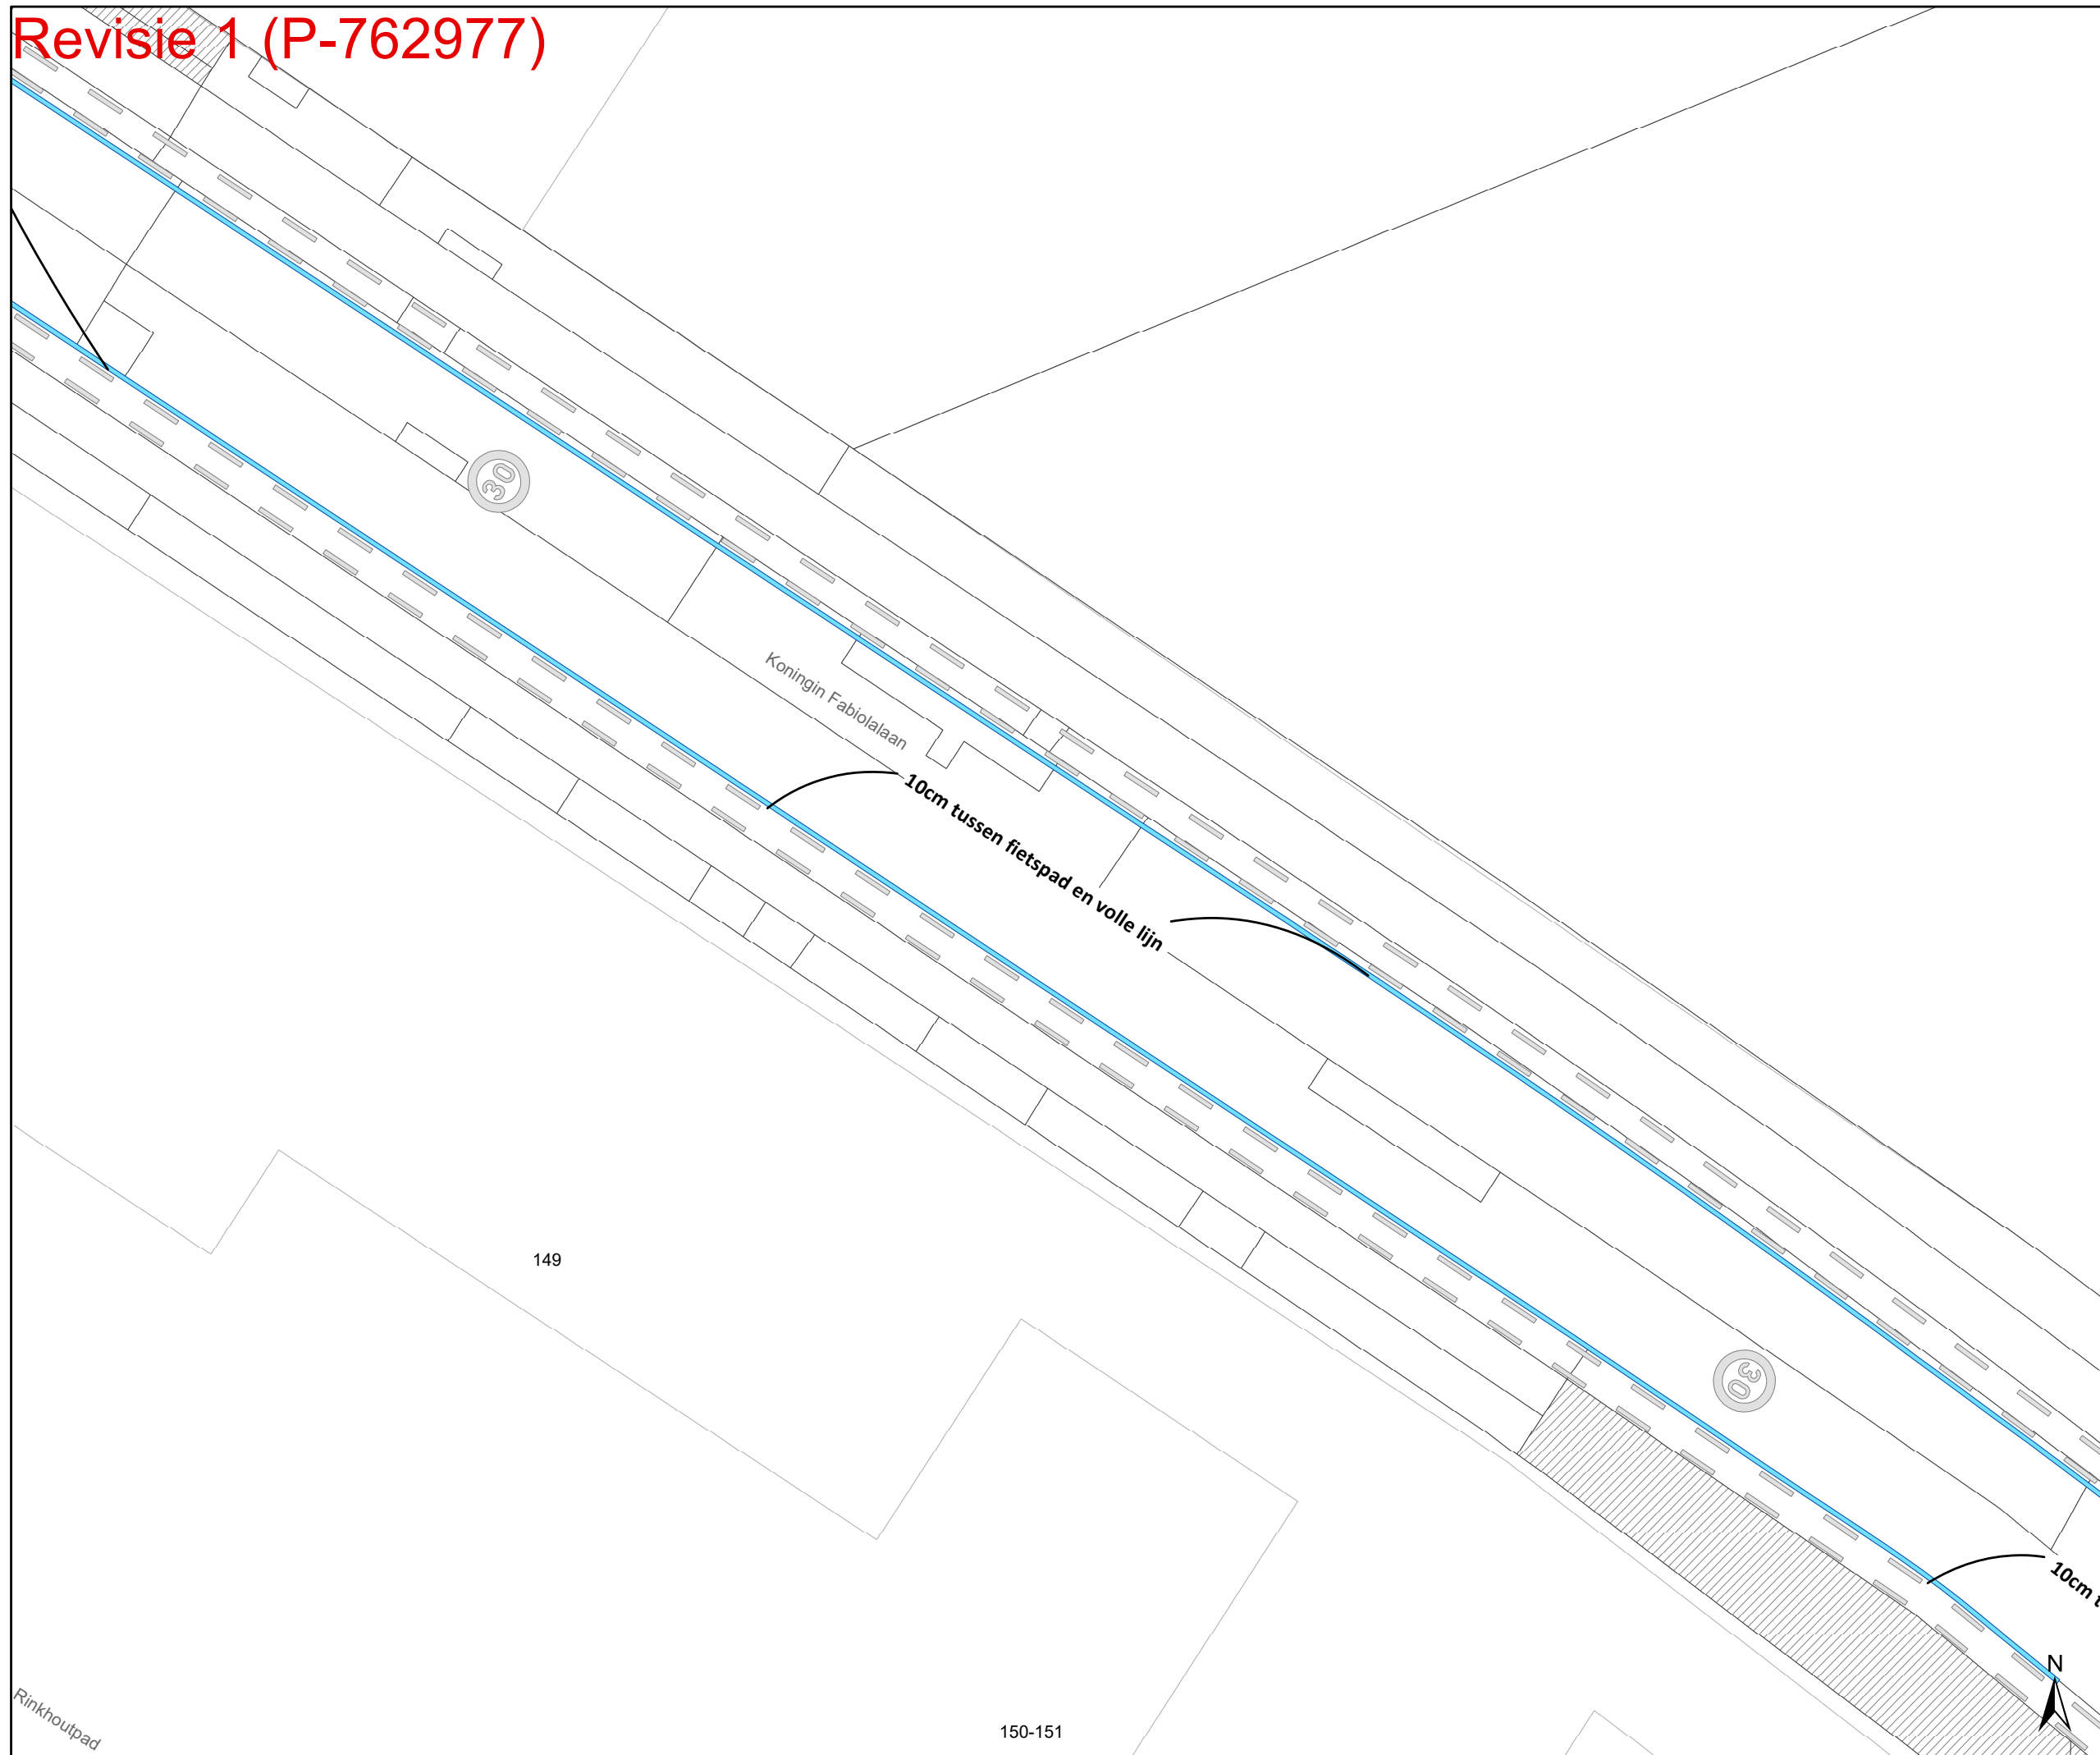

## Legende

- Bestaande verkeersborden
- Geplande verkeersborden
- Te verwijderen verkeersborden
- Bestaande wegmarkeringen
- Geplande wegmarkeringen
- Te verwijderen wegmarkeringen

## Straatmeubilair


- Gepland IPOD III plooi-baken
- Bestaand paaltje

## Overige

- Ander gepland dossier (in voorbereiding bij MOBBED)
- Ander gepland dossier (ter uitvoering bij DWBW)
- New-Jersey-betonblokken
- Gepland Prefab element
- Revisie-elementen

## Fietsenstallingen

- Actieve fietsenstalling
- Geplande fietsenstalling

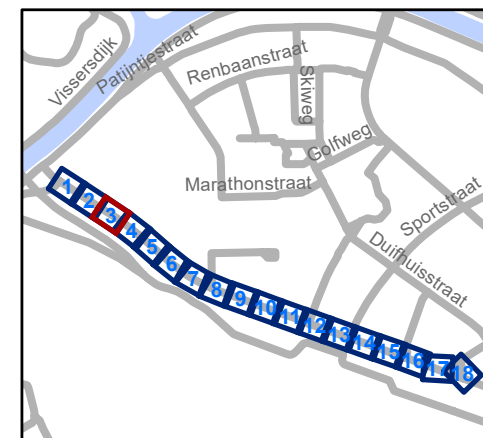


**gent:** Mobiliteitsbedrijf stad Gent  
Verkeerstechnische taken

## Koningin Fabiolalaan Snelheidsremming

Dossiernummer P-657891

DATUM	SCHAAL	PLAN	P FORMAAT
2/07/2025	1/200	3/19	A3

# Revisie 1 (P-762977)

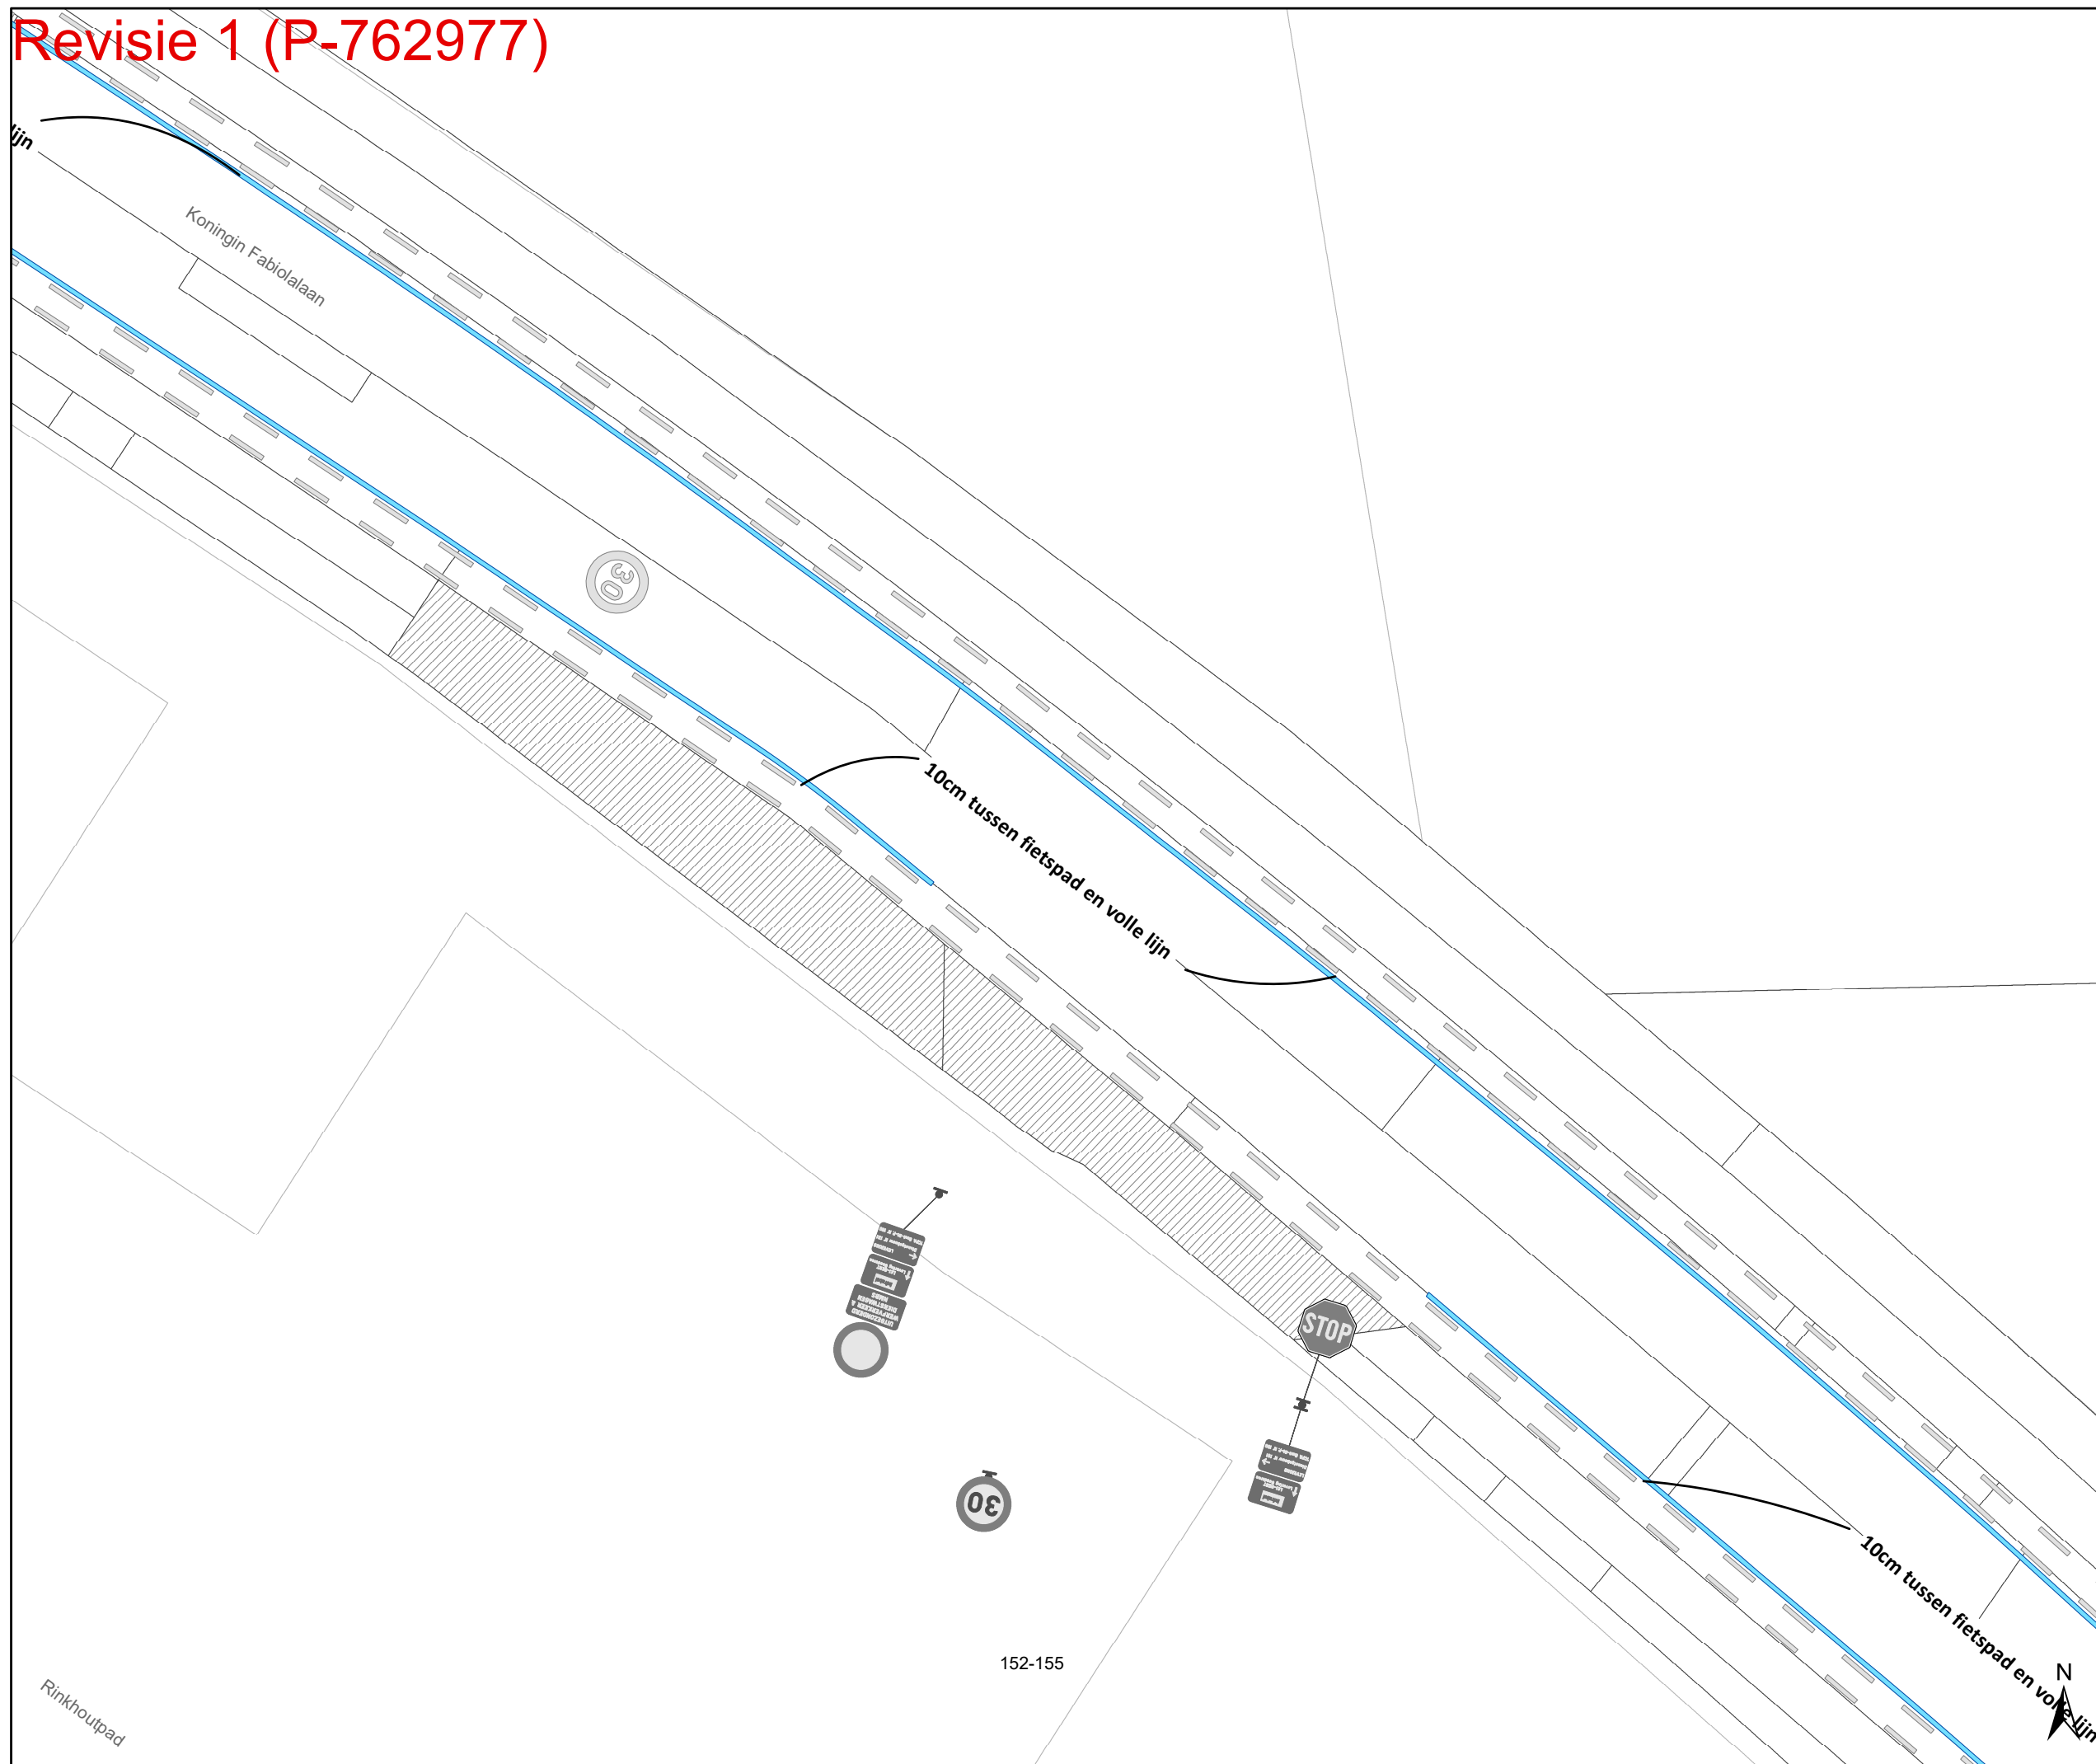

## Legende

- Bestaande verkeersborden
- Geplande verkeersborden
- Te verwijderen verkeersborden
- Bestaande wegmarkeringen
- Geplande wegmarkeringen
- Te verwijderen wegmarkeringen

## Straatmeubilair


- Gepland IPOD III plooi-baken
- Bestaand paaltje

## Overige

- Ander gepland dossier (in voorbereiding bij MOBBED)
- Ander gepland dossier (ter uitvoering bij DWBW)
- New-Jersey-betonblokken
- Gepland Prefab element
- Revisie-elementen

## Fietsenstallingen

- Actieve fietsenstalling
- Geplande fietsenstalling

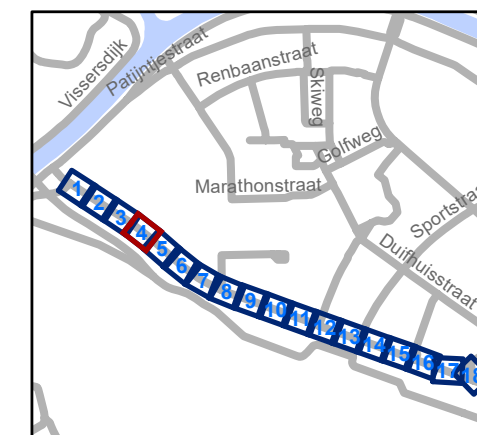

**gent:** Mobiliteitsbedrijf stad Gent  
Verkeerstechnische taken

## Koningin Fabiolalaan Snelheidsremming

Dossiernummer P-657891


DATUM	SCHAAL	PLAN	P FORMAAT
2/07/2025	1/200	4/19	A3

Rinkhoutpad

152-155



# Revisie 1 (P-762977)

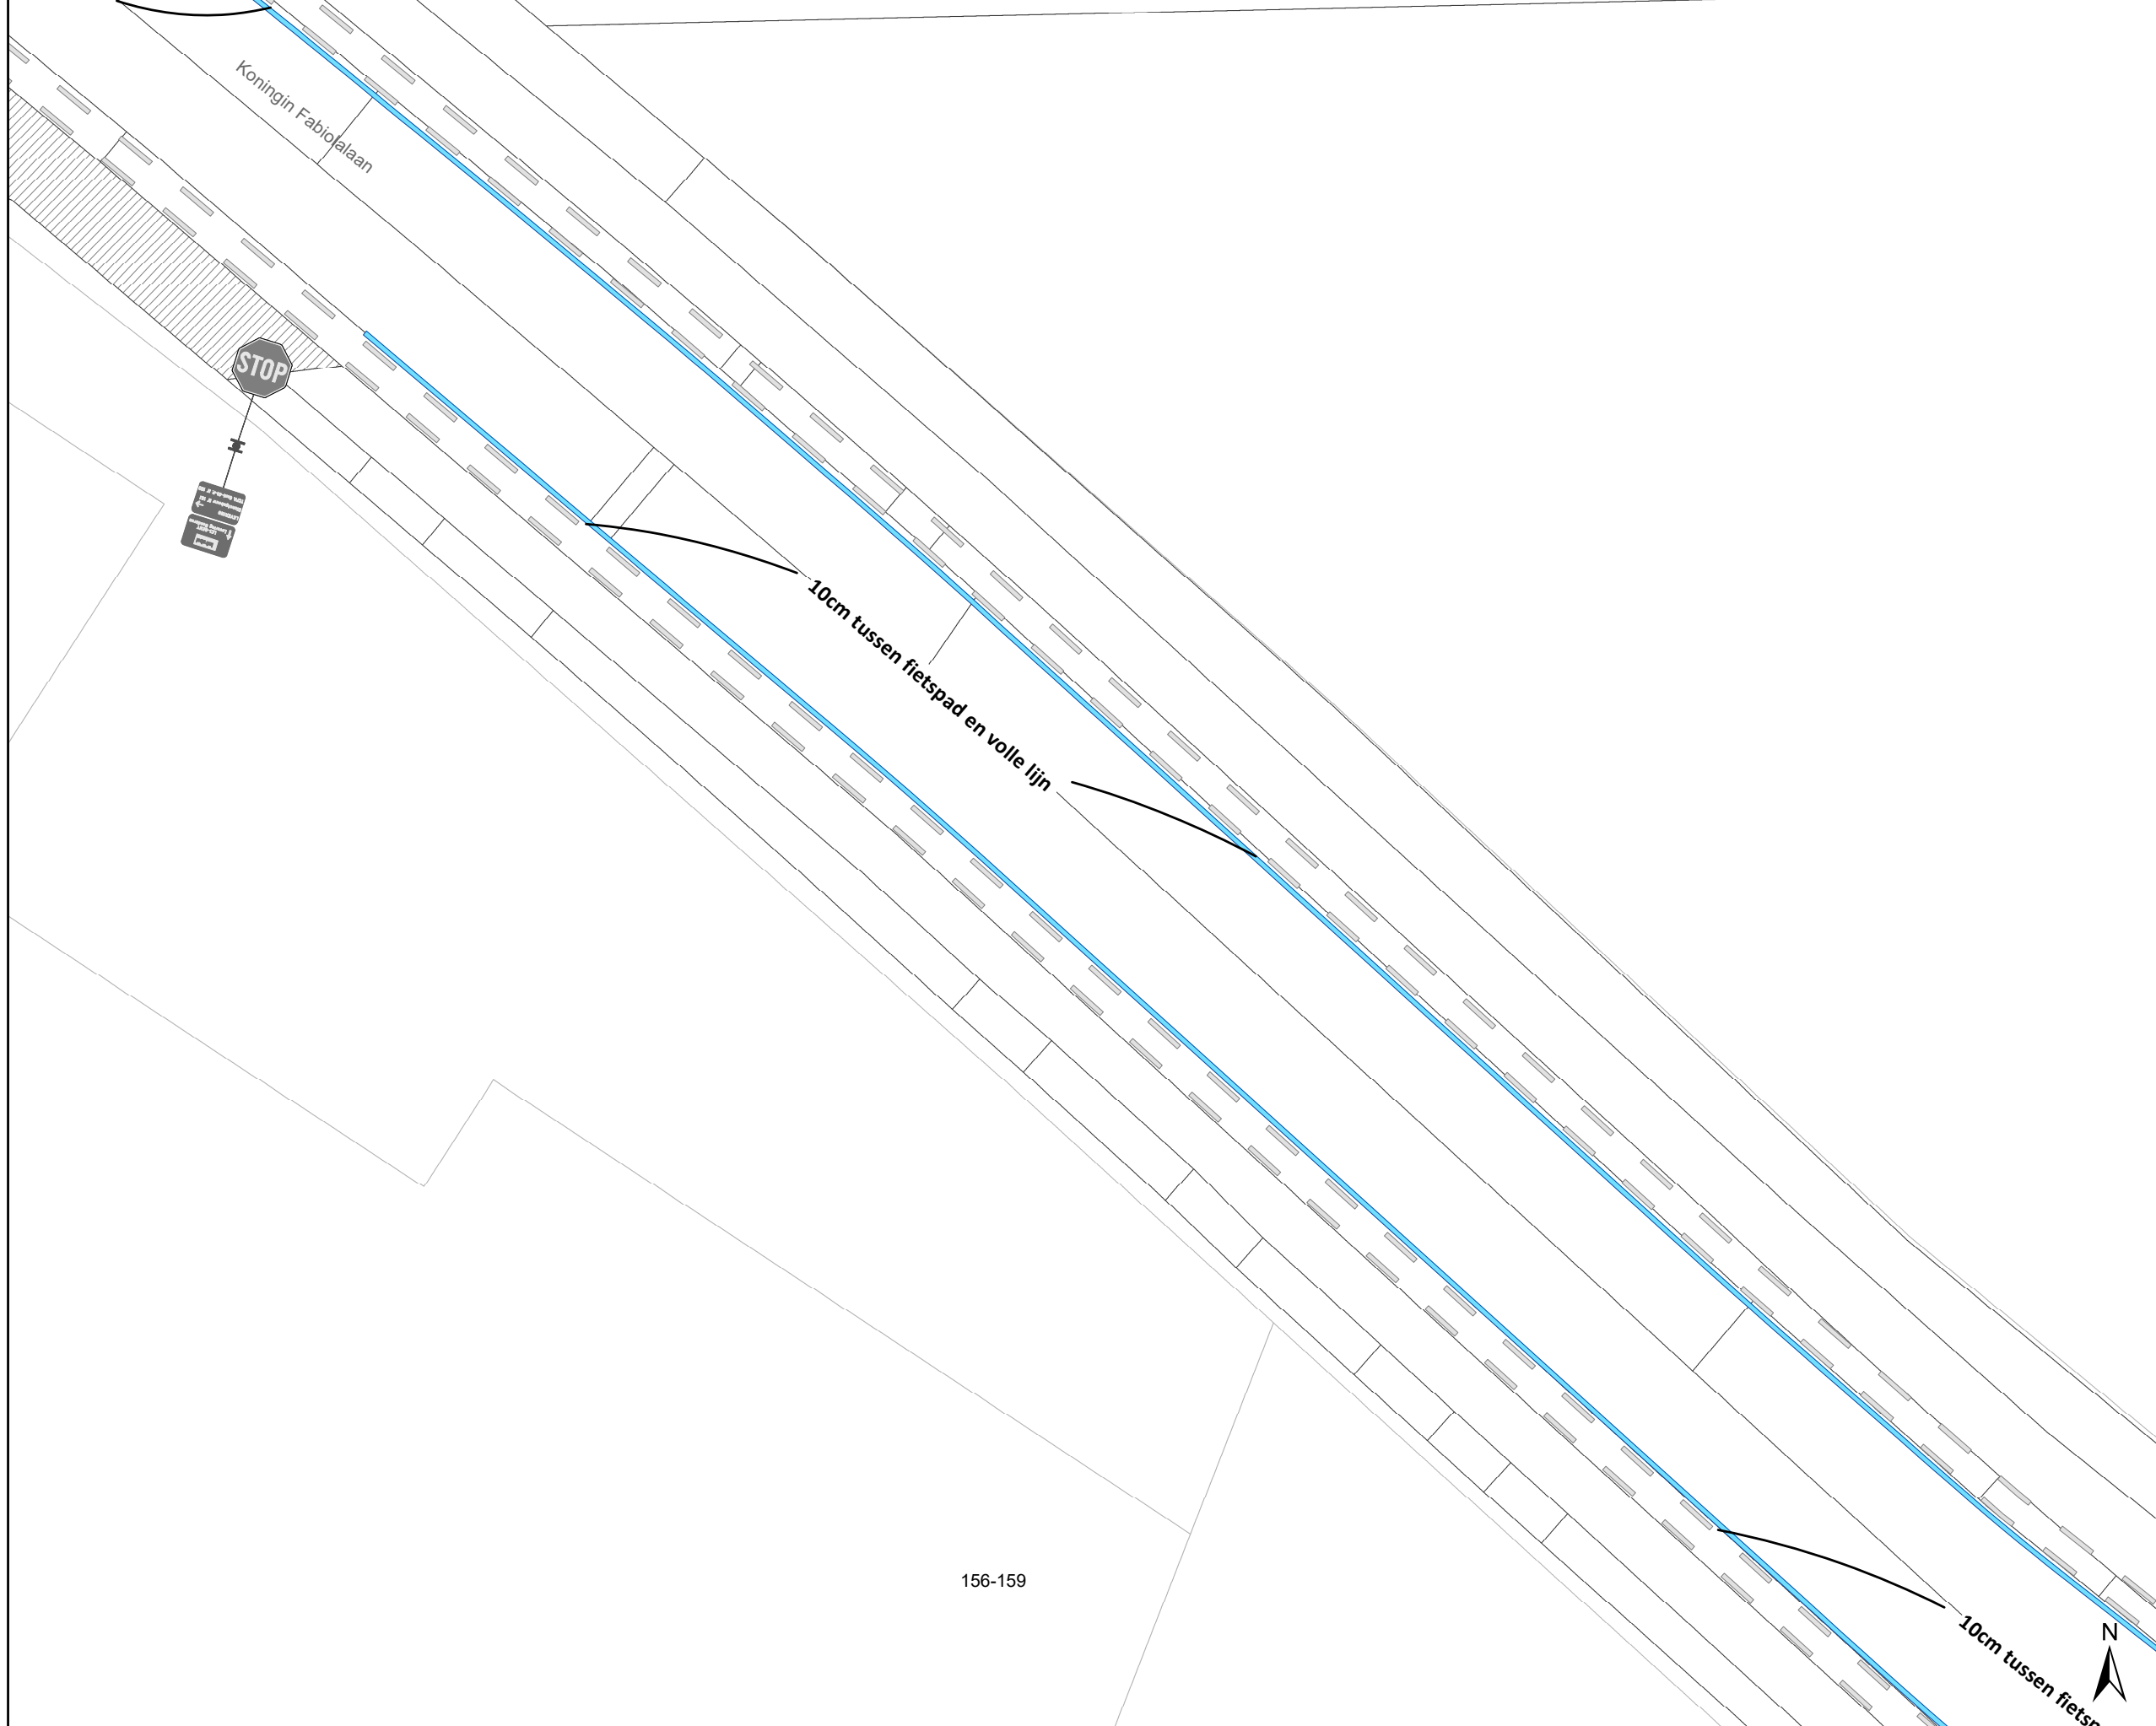

## Legende

- Bestaande verkeersborden
- Geplande verkeersborden
- Te verwijderen verkeersborden
- Bestaande wegmarkeringen
- Geplande wegmarkeringen
- Te verwijderen wegmarkeringen

## Straatmeubilair


- Gepland IPOD III plooi-baken
- Bestaand paaltje

## Overige

- Ander gepland dossier (in voorbereiding bij MOBBED)
- Ander gepland dossier (ter uitvoering bij DWBW)
- New-Jersey-betonblokken
- Gepland Prefab element
- Revisie-elementen

## Fietsenstallingen

- Actieve fietsenstalling
- Geplande fietsenstalling

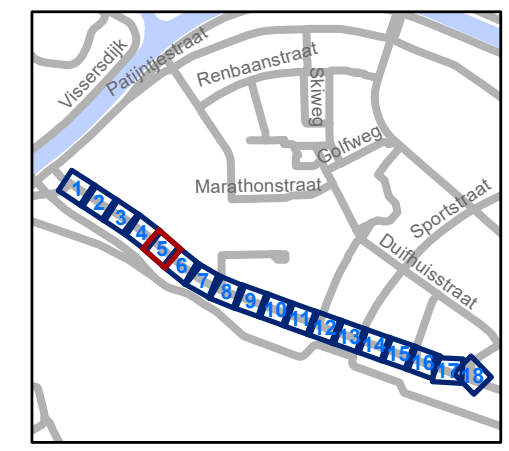


**gent:** Mobiliteitsbedrijf stad Gent  
Verkeerstechnische taken

## Koningin Fabiolalaan Snelheidsremming

Dossiernummer P-657891

DATUM	SCHAAL	PLAN	P FORMAAT
2/07/2025	1/200	5/19	A3

# Revisie 1 (P-762977)

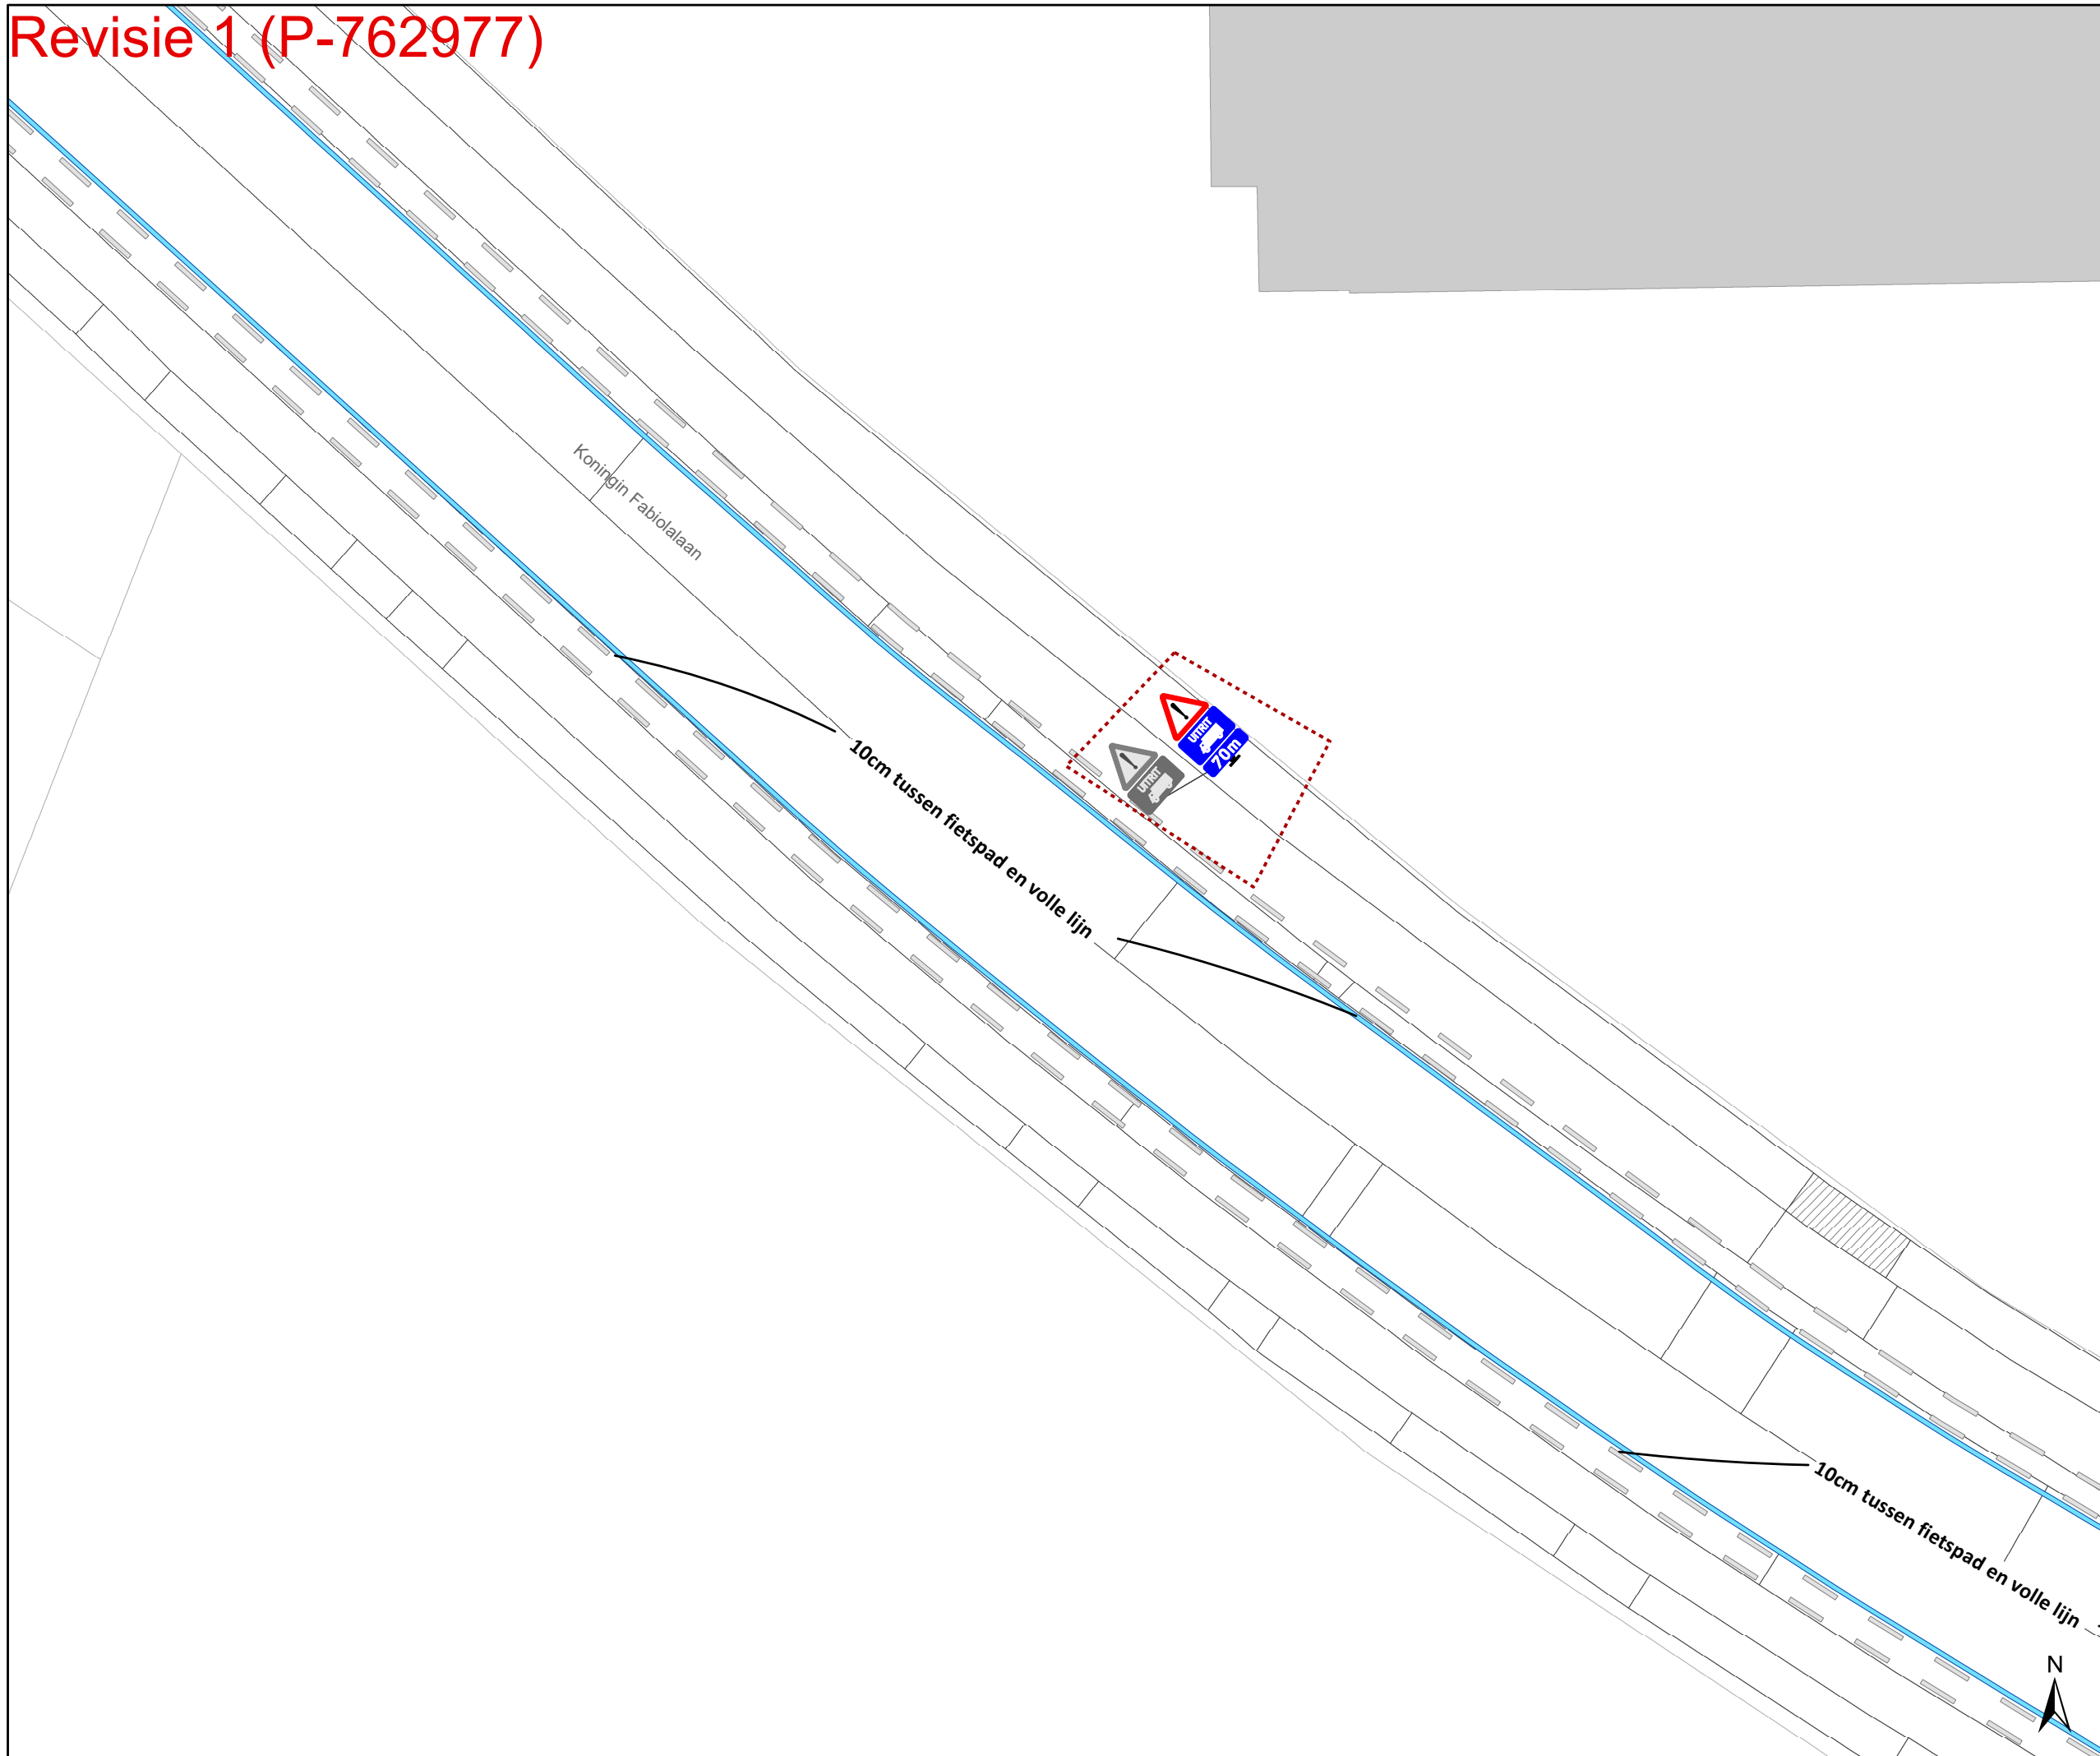

### Legende

- Bestaande verkeersborden
- Geplande verkeersborden
- Te verwijderen verkeersborden
- Bestaande wegmarkeringen
- Geplande wegmarkeringen
- Te verwijderen wegmarkeringen

### Straatmeubilair


- Gepland IPOD III plooi-baken
- Bestaand paaltje

### Overige

- Ander gepland dossier (in voorbereiding bij MOBBED)
- Ander gepland dossier (ter uitvoering bij DWBW)
- New-Jersey-betonblokken
- Gepland Prefab element
- Revisie-elementen

### Fietsenstallingen

- Actieve fietsenstalling
- Geplande fietsenstalling

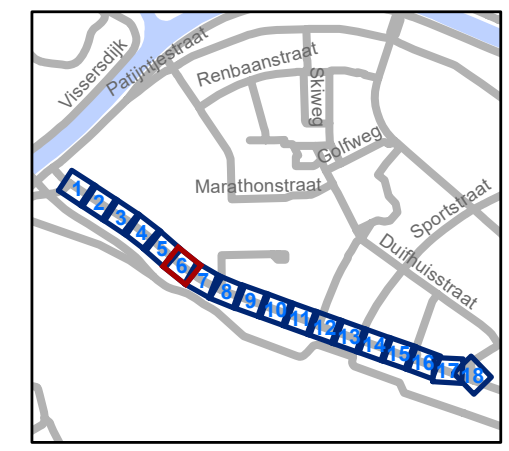


**gent:** Mobiliteitsbedrijf stad Gent  
Verkeerstechnische taken

## Koningin Fabiolalaan Snelheidsremming

Dossiernummer P-657891

DATUM	SCHAAL	PLAN	P FORMAAT
2/07/2025	1/200	6/19	A3

# Revisie 1 (P-762977)

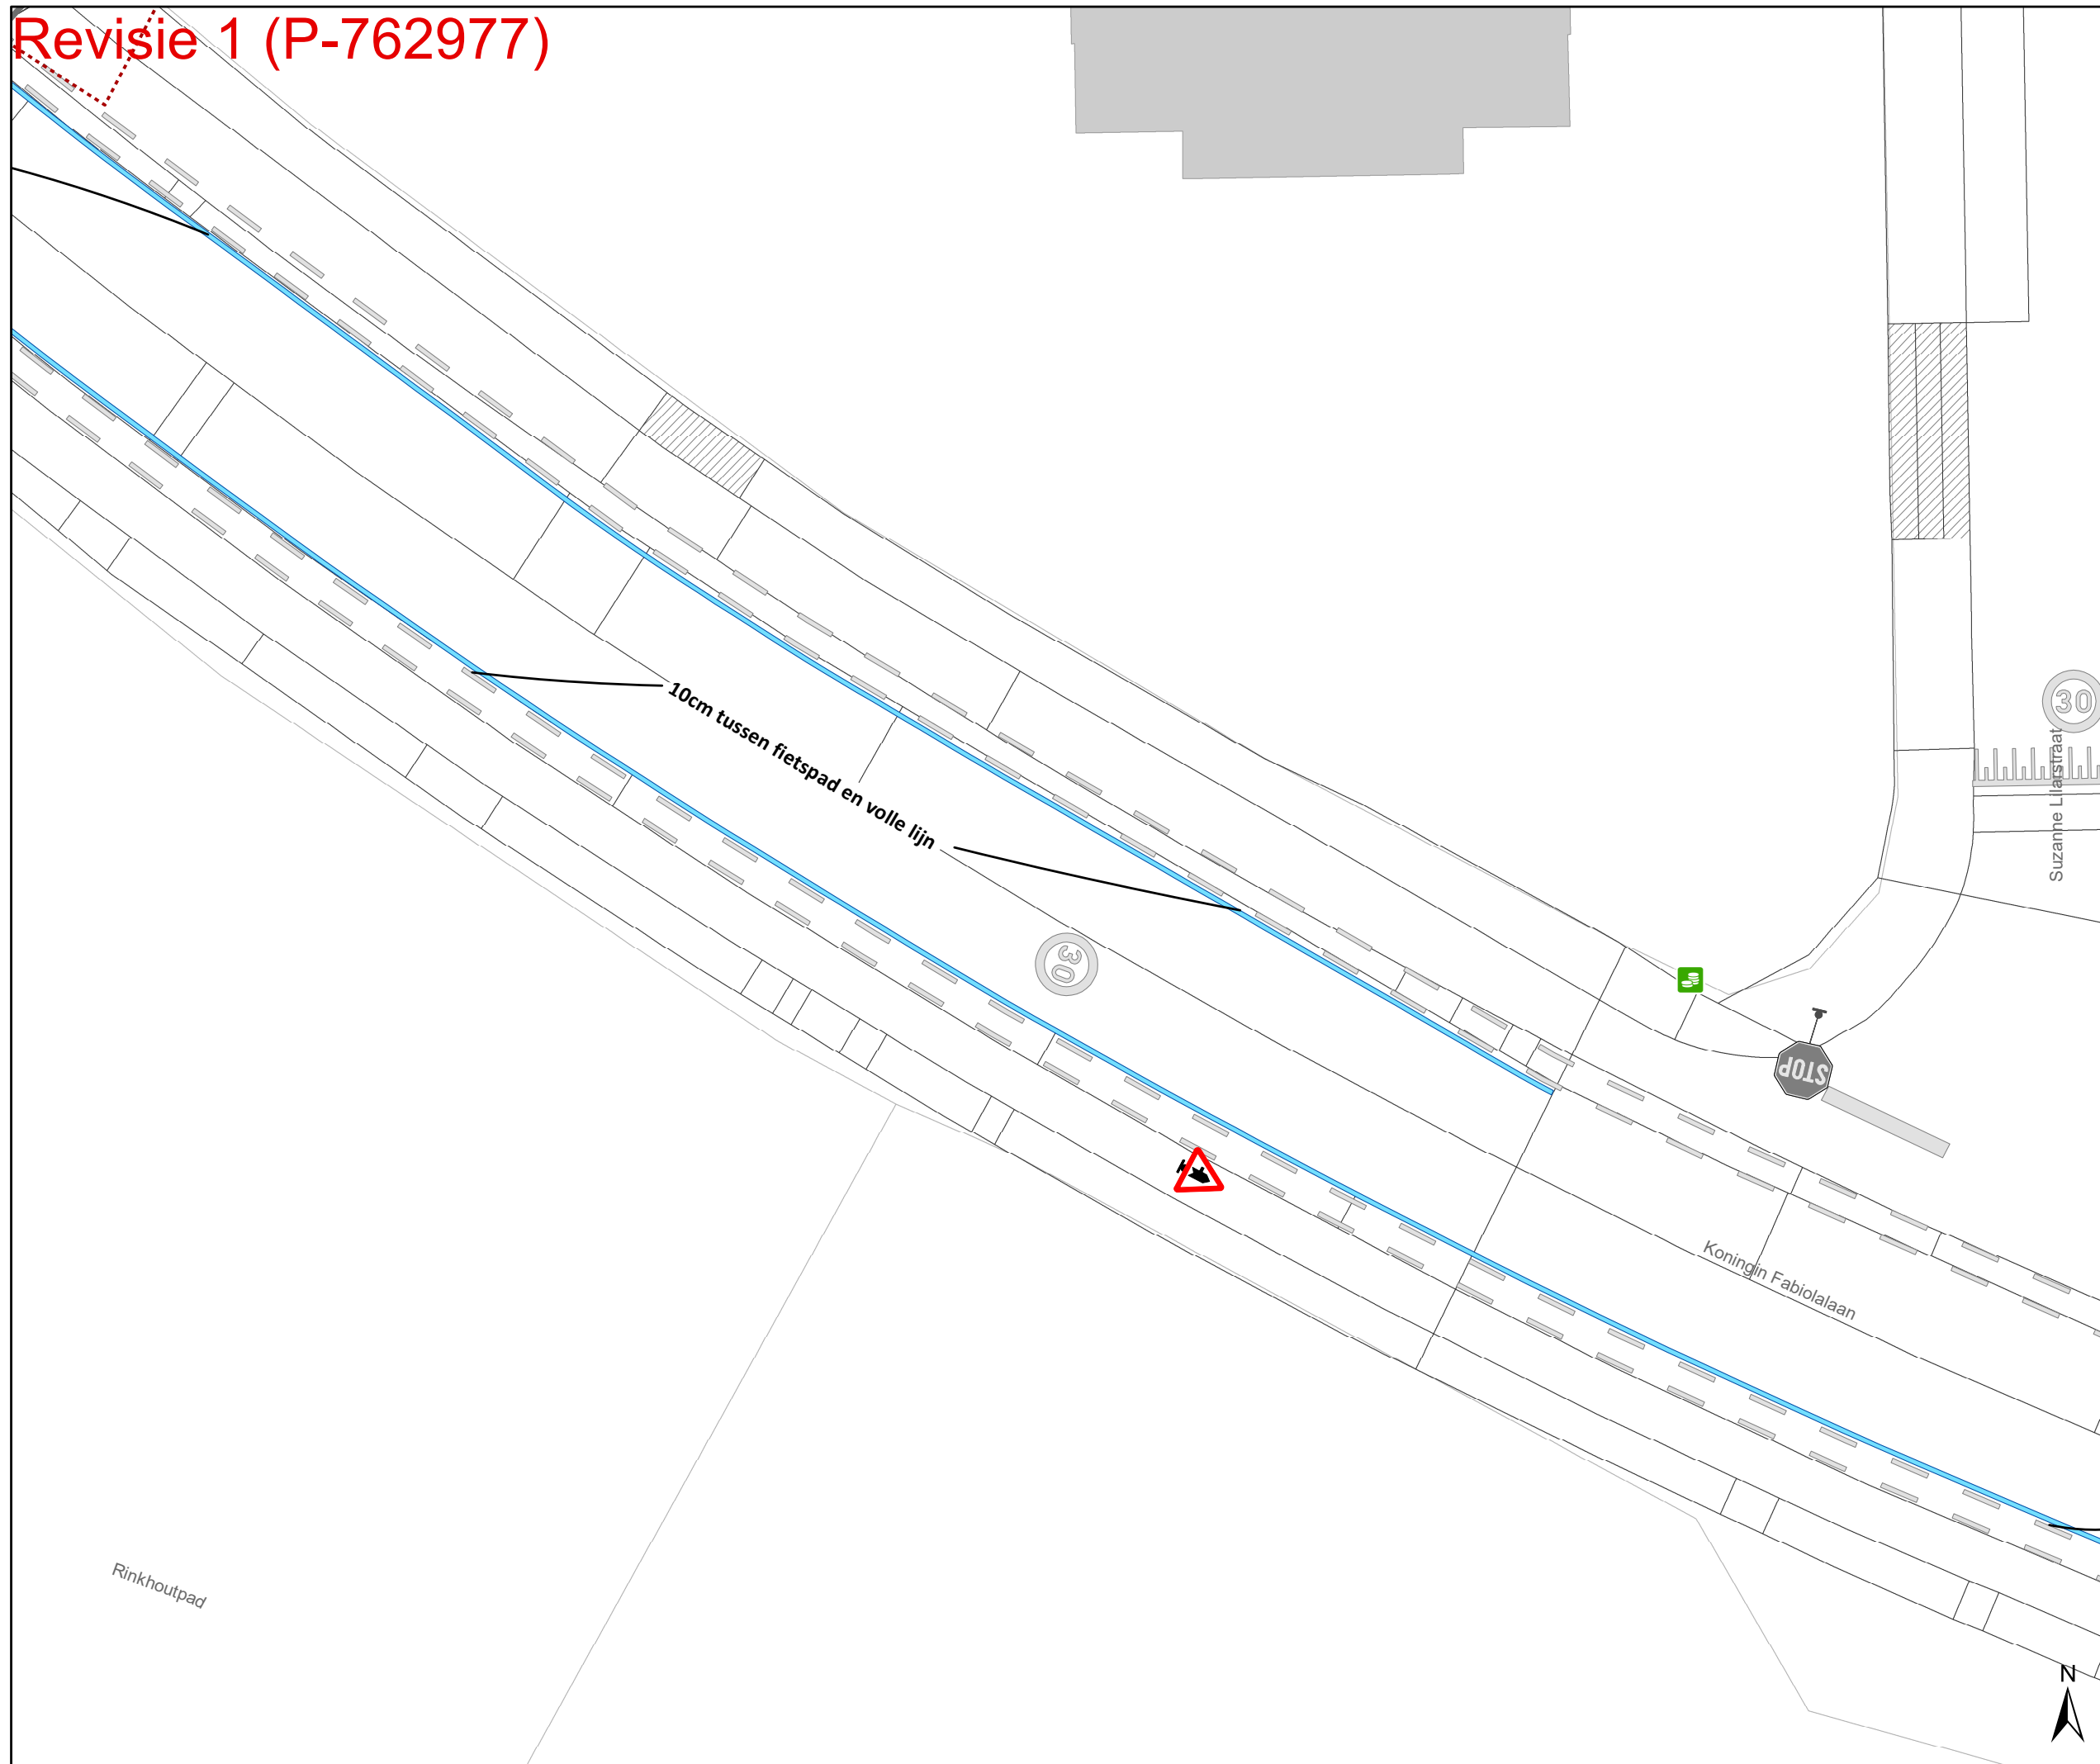

## Legende

- Bestaande verkeersborden
- Geplande verkeersborden
- Te verwijderen verkeersborden
- Bestaande wegmarkeringen
- Geplande wegmarkeringen
- Te verwijderen wegmarkeringen

## Straatmeubilair


- Gepland IPOD III plooiwagen
- Bestaand paaltje

## Overige

- Ander gepland dossier (in voorbereiding bij MOBBED)
- Ander gepland dossier (ter uitvoering bij DWBW)
- New-Jersey-betonblokken
- Gepland Prefab element
- Revisie-elementen

## Fietsenstallingen

- Actieve fietsenstalling
- Geplande fietsenstalling

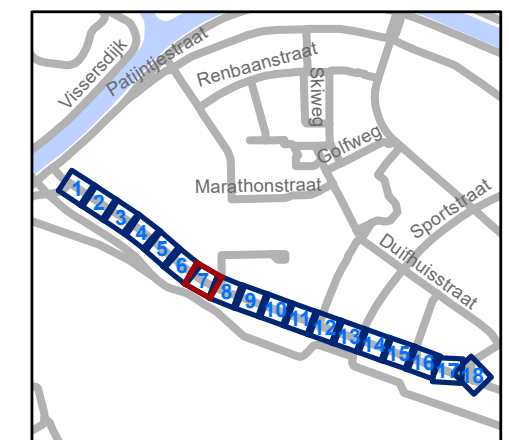


**gent:** Mobiliteitsbedrijf stad Gent  
Verkeerstechnische taken

### Koningin Fabiolalaan Snelheidsremming

Dossiernummer P-657891

DATUM	SCHAAL	PLAN	P FORMAAT
2/07/2025	1/200	7/19	A3

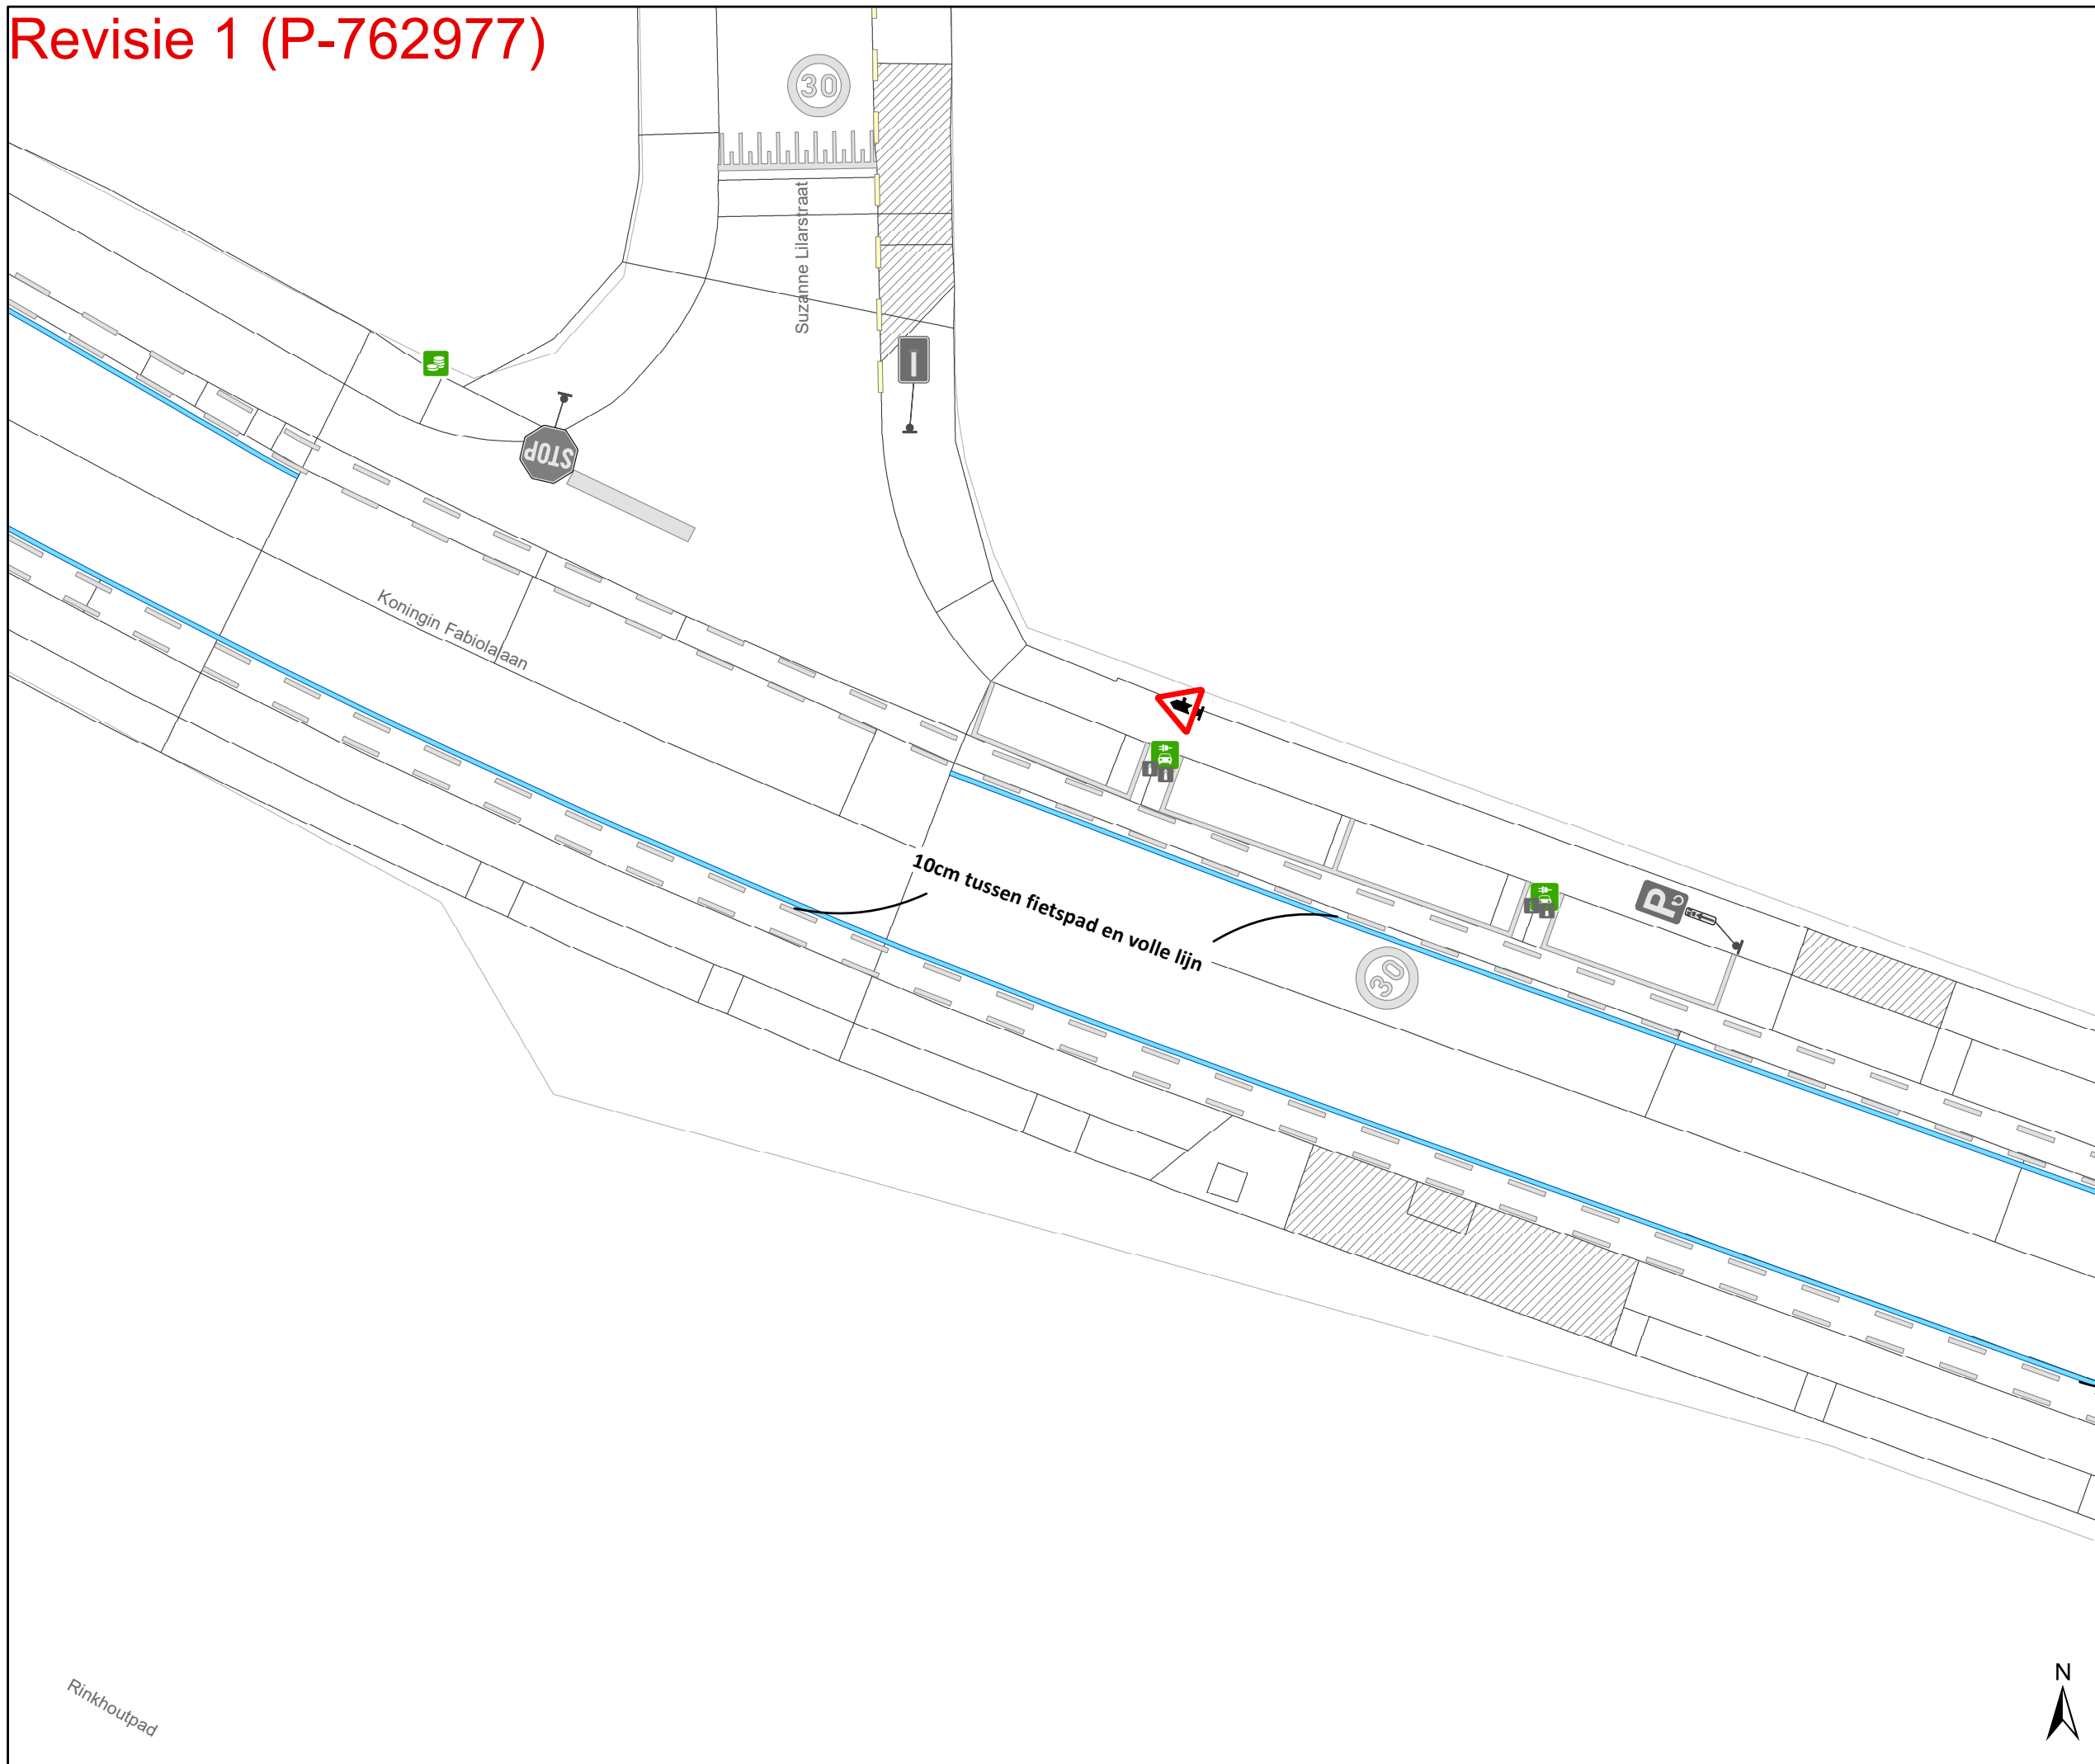

# Revisie 1 (P-762977)




## Legende

-  Bestaande verkeersborden
-  Geplande verkeersborden
-  Te verwijderen verkeersborden
-  Bestaande wegmarkeringen
-  Geplande wegmarkeringen
-  Te verwijderen wegmarkeringen



## Straatmeubilair


-  Gepland IPOD III plooi-baken
-  Bestaand paaltje

## Overige

-  Ander gepland dossier (in voorbereiding bij MOBBED)
-  Ander gepland dossier (ter uitvoering bij DWBW)
-  New-Jersey-betonblokken
-  Gepland Prefab element
-  Revisie-elementen

## Fietsenstallingen

-  Actieve fietsenstalling
-  Geplande fietsenstalling

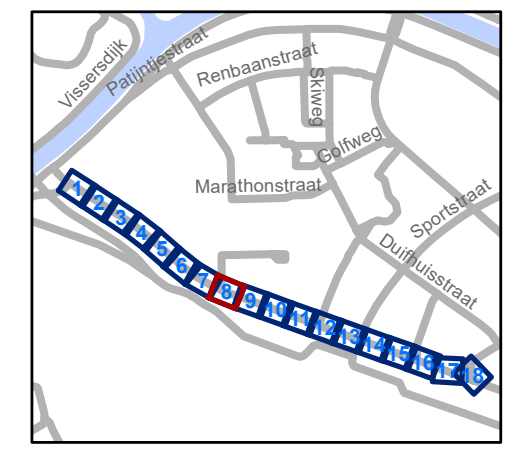

**gent:** Mobiliteitsbedrijf stad Gent  
Verkeerstechnische taken


### Koningin Fabiolalaan Snelheidsremming

Dossiernummer P-657891

DATUM	SCHAAL	PLAN	P FORMAAT
2/07/2025	1/200	8/19	A3

Rinkhoutpad



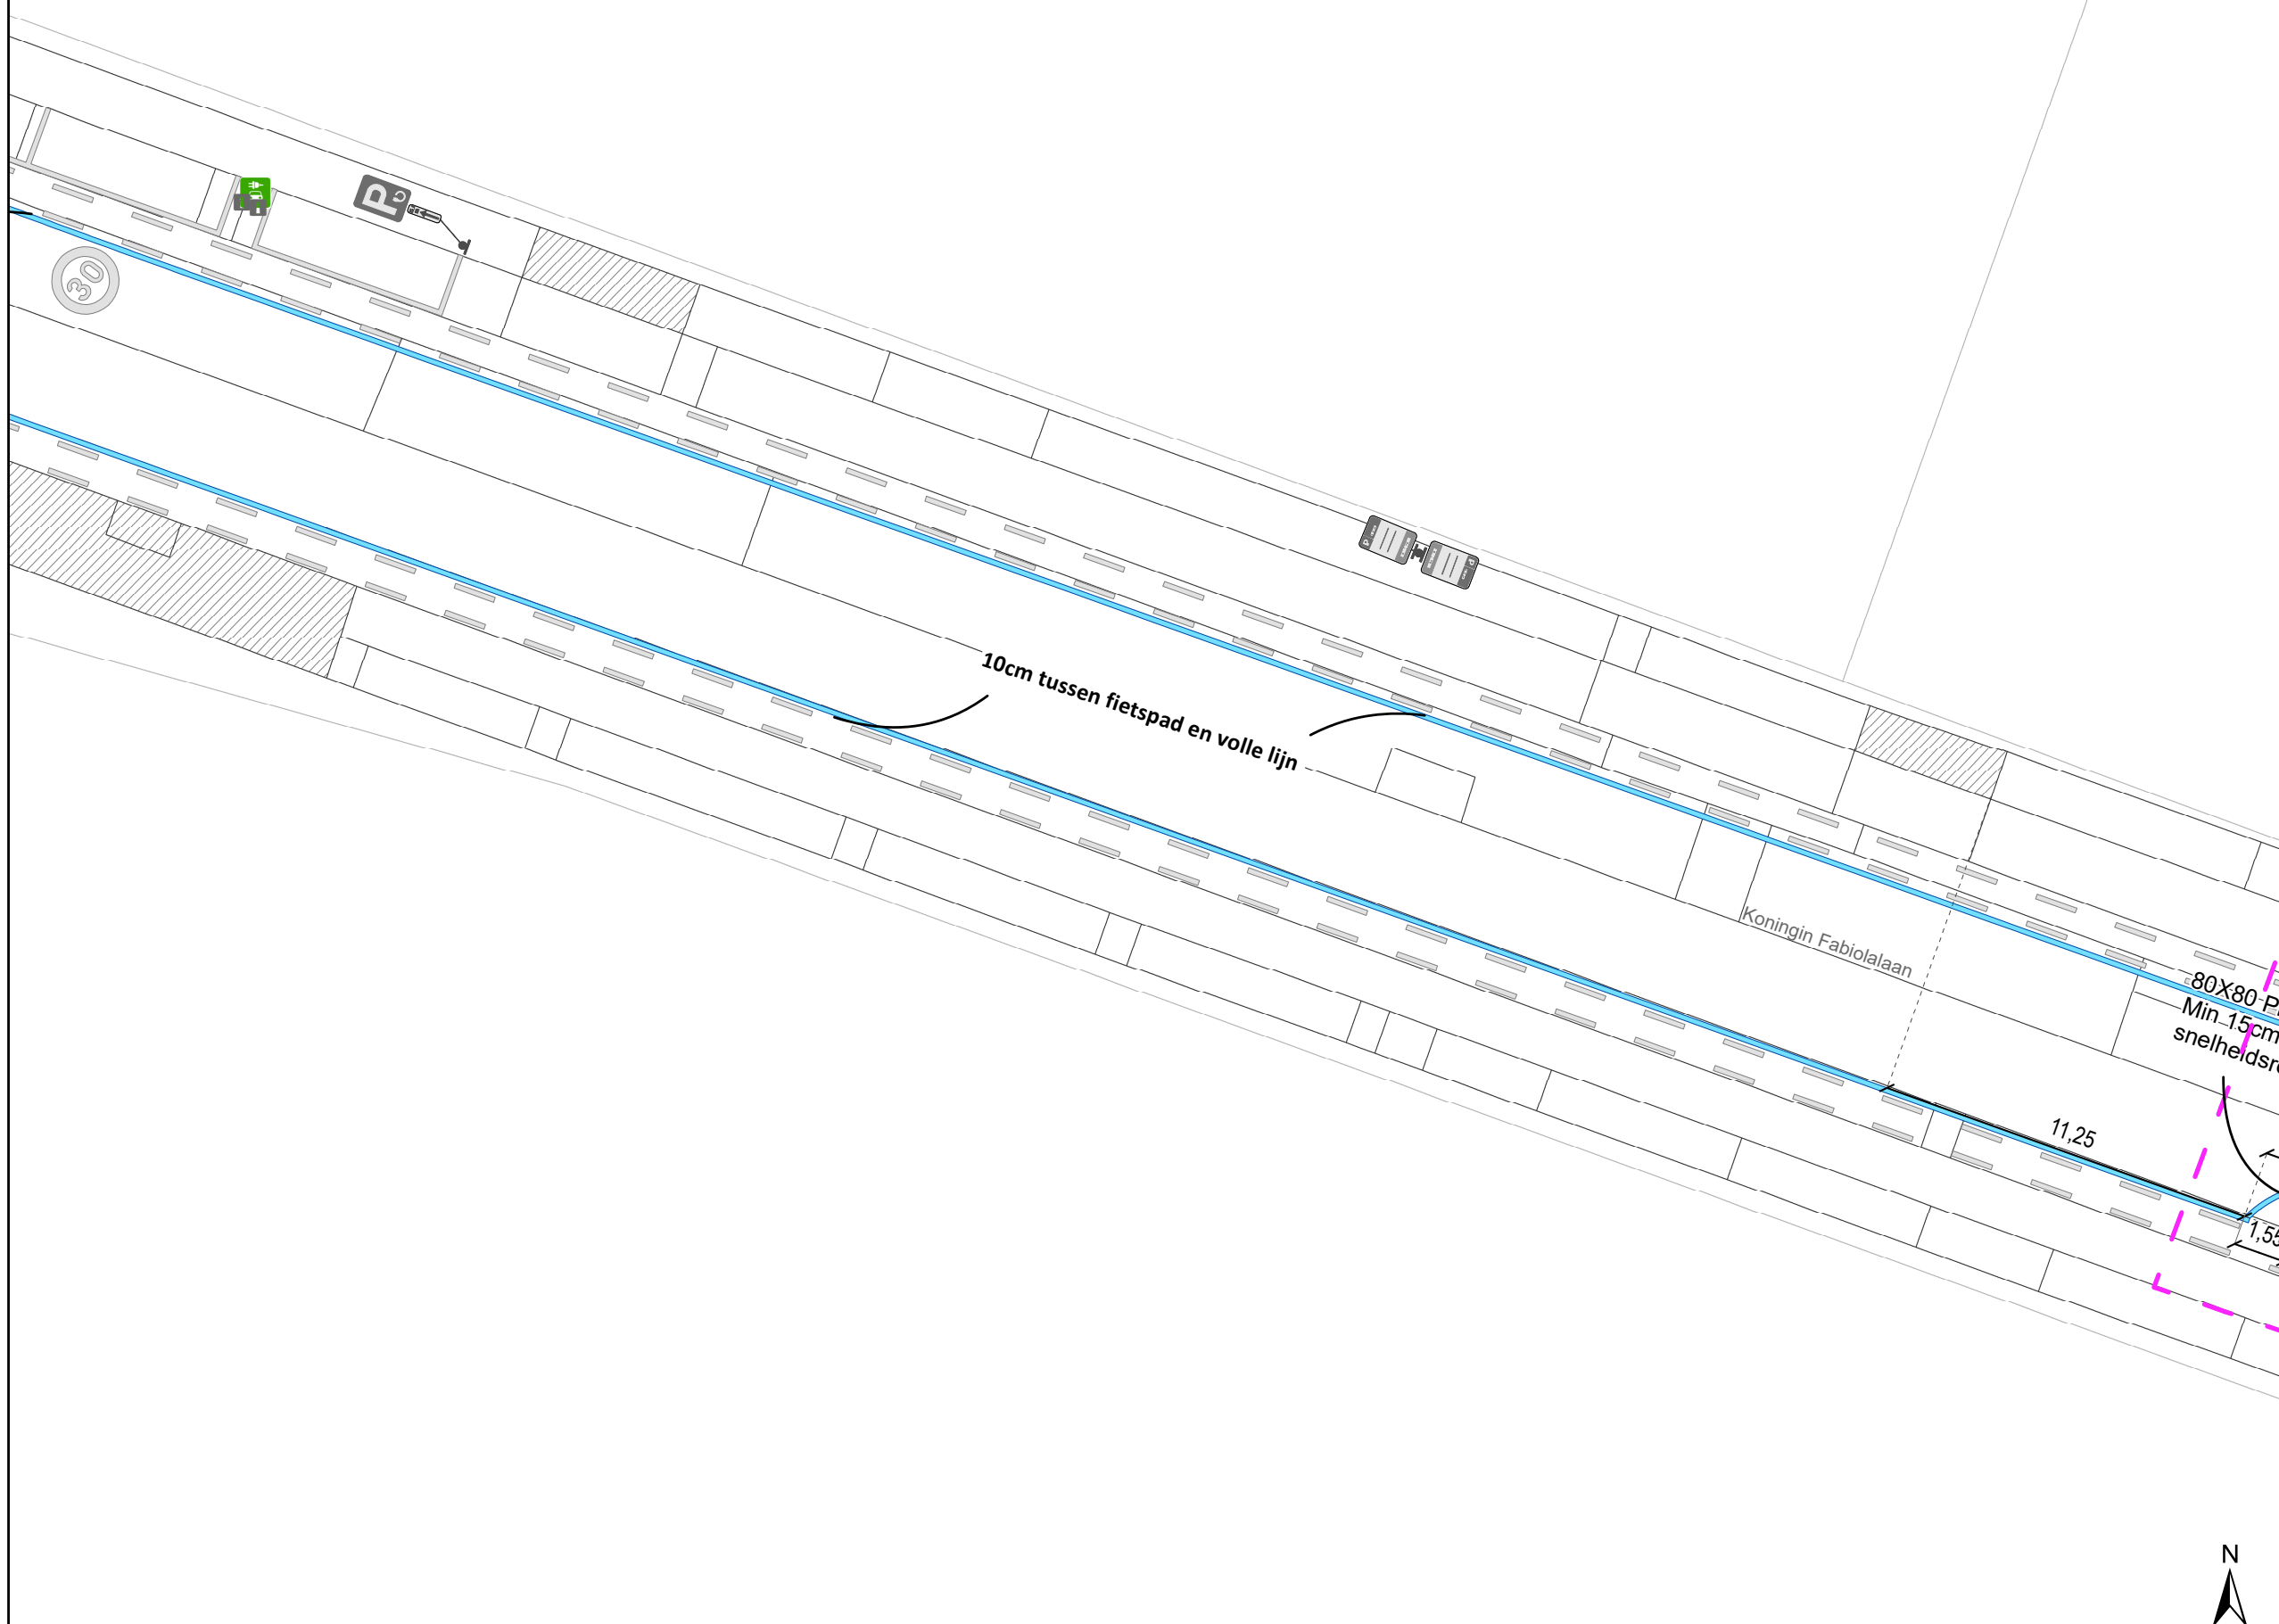

## Legende

- Bestaande verkeersborden
- Geplande verkeersborden
- Te verwijderen verkeersborden
- Bestaande wegmarkeringen
- Geplande wegmarkeringen
- Te verwijderen wegmarkeringen

## Straatmeubilair


- Gepland IPOD III plooi-baken
- Bestaand paaltje

## Overige

- Ander gepland dossier (in voorbereiding bij MOBBED)
- Ander gepland dossier (ter uitvoering bij DWBW)
- New-Jersey-betonblokken
- Gepland Prefab element
- Revisie-elementen

## Fietsenstallingen

- Actieve fietsenstalling
- Geplande fietsenstalling

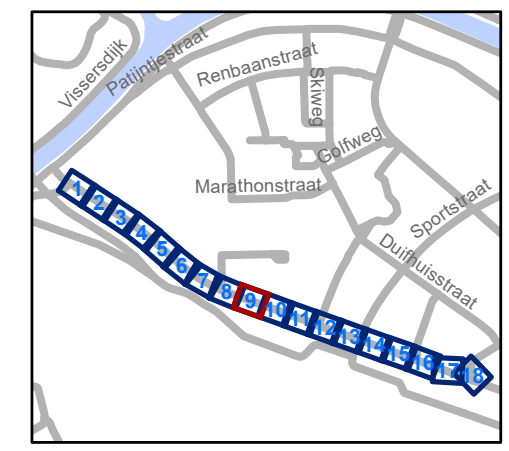

**gent:** Mobiliteitsbedrijf stad Gent  
Verkeerstechnische taken


## Koningin Fabiolalaan Snelheidsremming

Dossiernummer P-657891

DATUM	SCHAAL	PLAN	P FORMAAT
2/07/2025	1/200	9/19	A3



# Revisie 1 (P-762977)

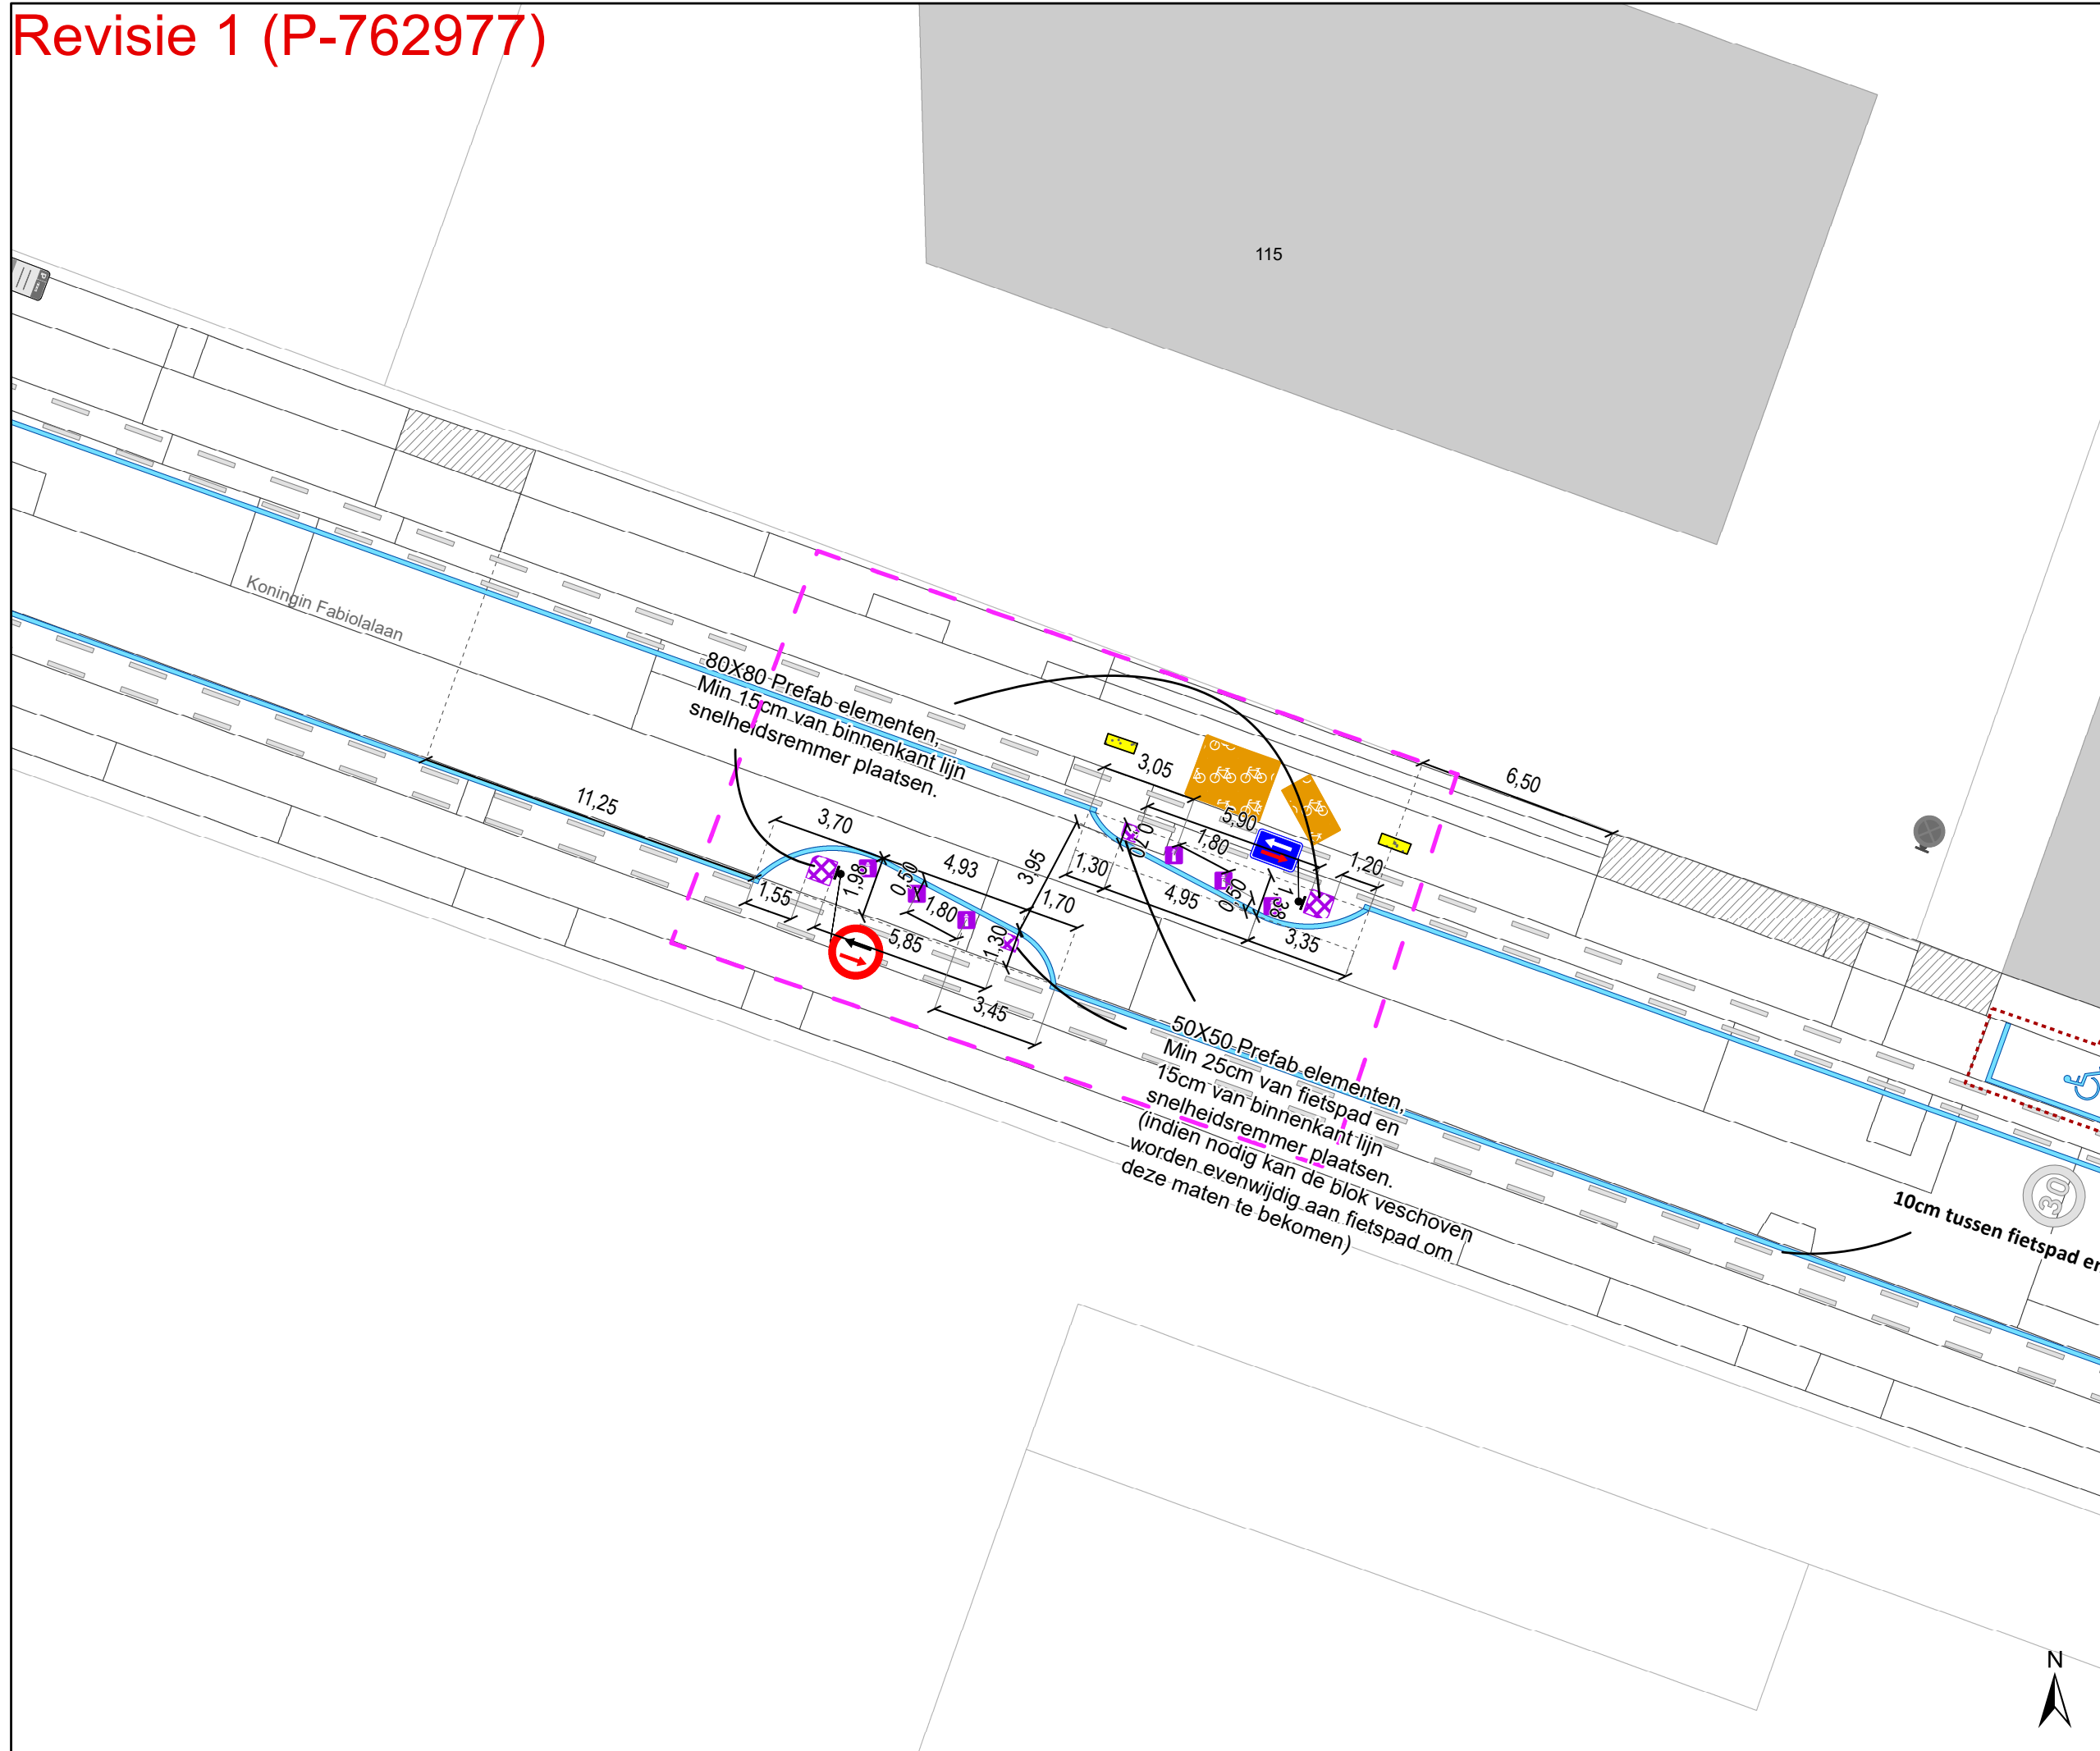

## Legende

- Bestaande verkeersborden
- Geplande verkeersborden
- Te verwijderen verkeersborden
- Bestaande wegmarkeringen
- Geplande wegmarkeringen
- Te verwijderen wegmarkeringen

## Straatmeubilair


- Gepland IPOD III plooi-baken
- Bestaand paaltje

## Overige

- Ander gepland dossier (in voorbereiding bij MOBBED)
- Ander gepland dossier (ter uitvoering bij DWBW)
- New-Jersey-betonblokken
- Gepland Prefab element
- Revisie-elementen

## Fietsenstallingen

- Actieve fietsenstalling
- Geplande fietsenstalling

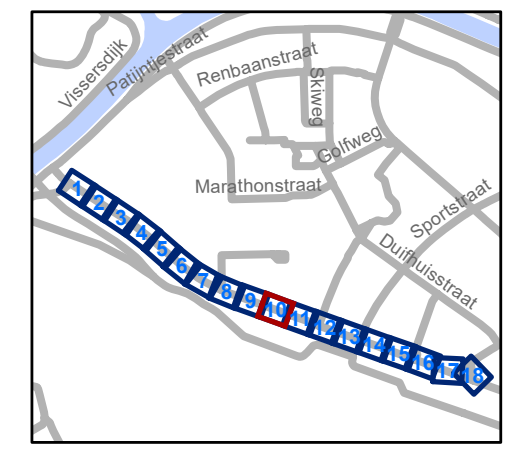

**gent:** Mobiliteitsbedrijf stad Gent  
Verkeerstechnische taken


**Koningin Fabiolalaan  
Snelheidsremming**

Dossiernummer P-657891

DATUM	SCHAAL	PLAN	P FORMAAT
2/07/2025	1/200	10/19	A3



# Revisie 1 (P-762977)

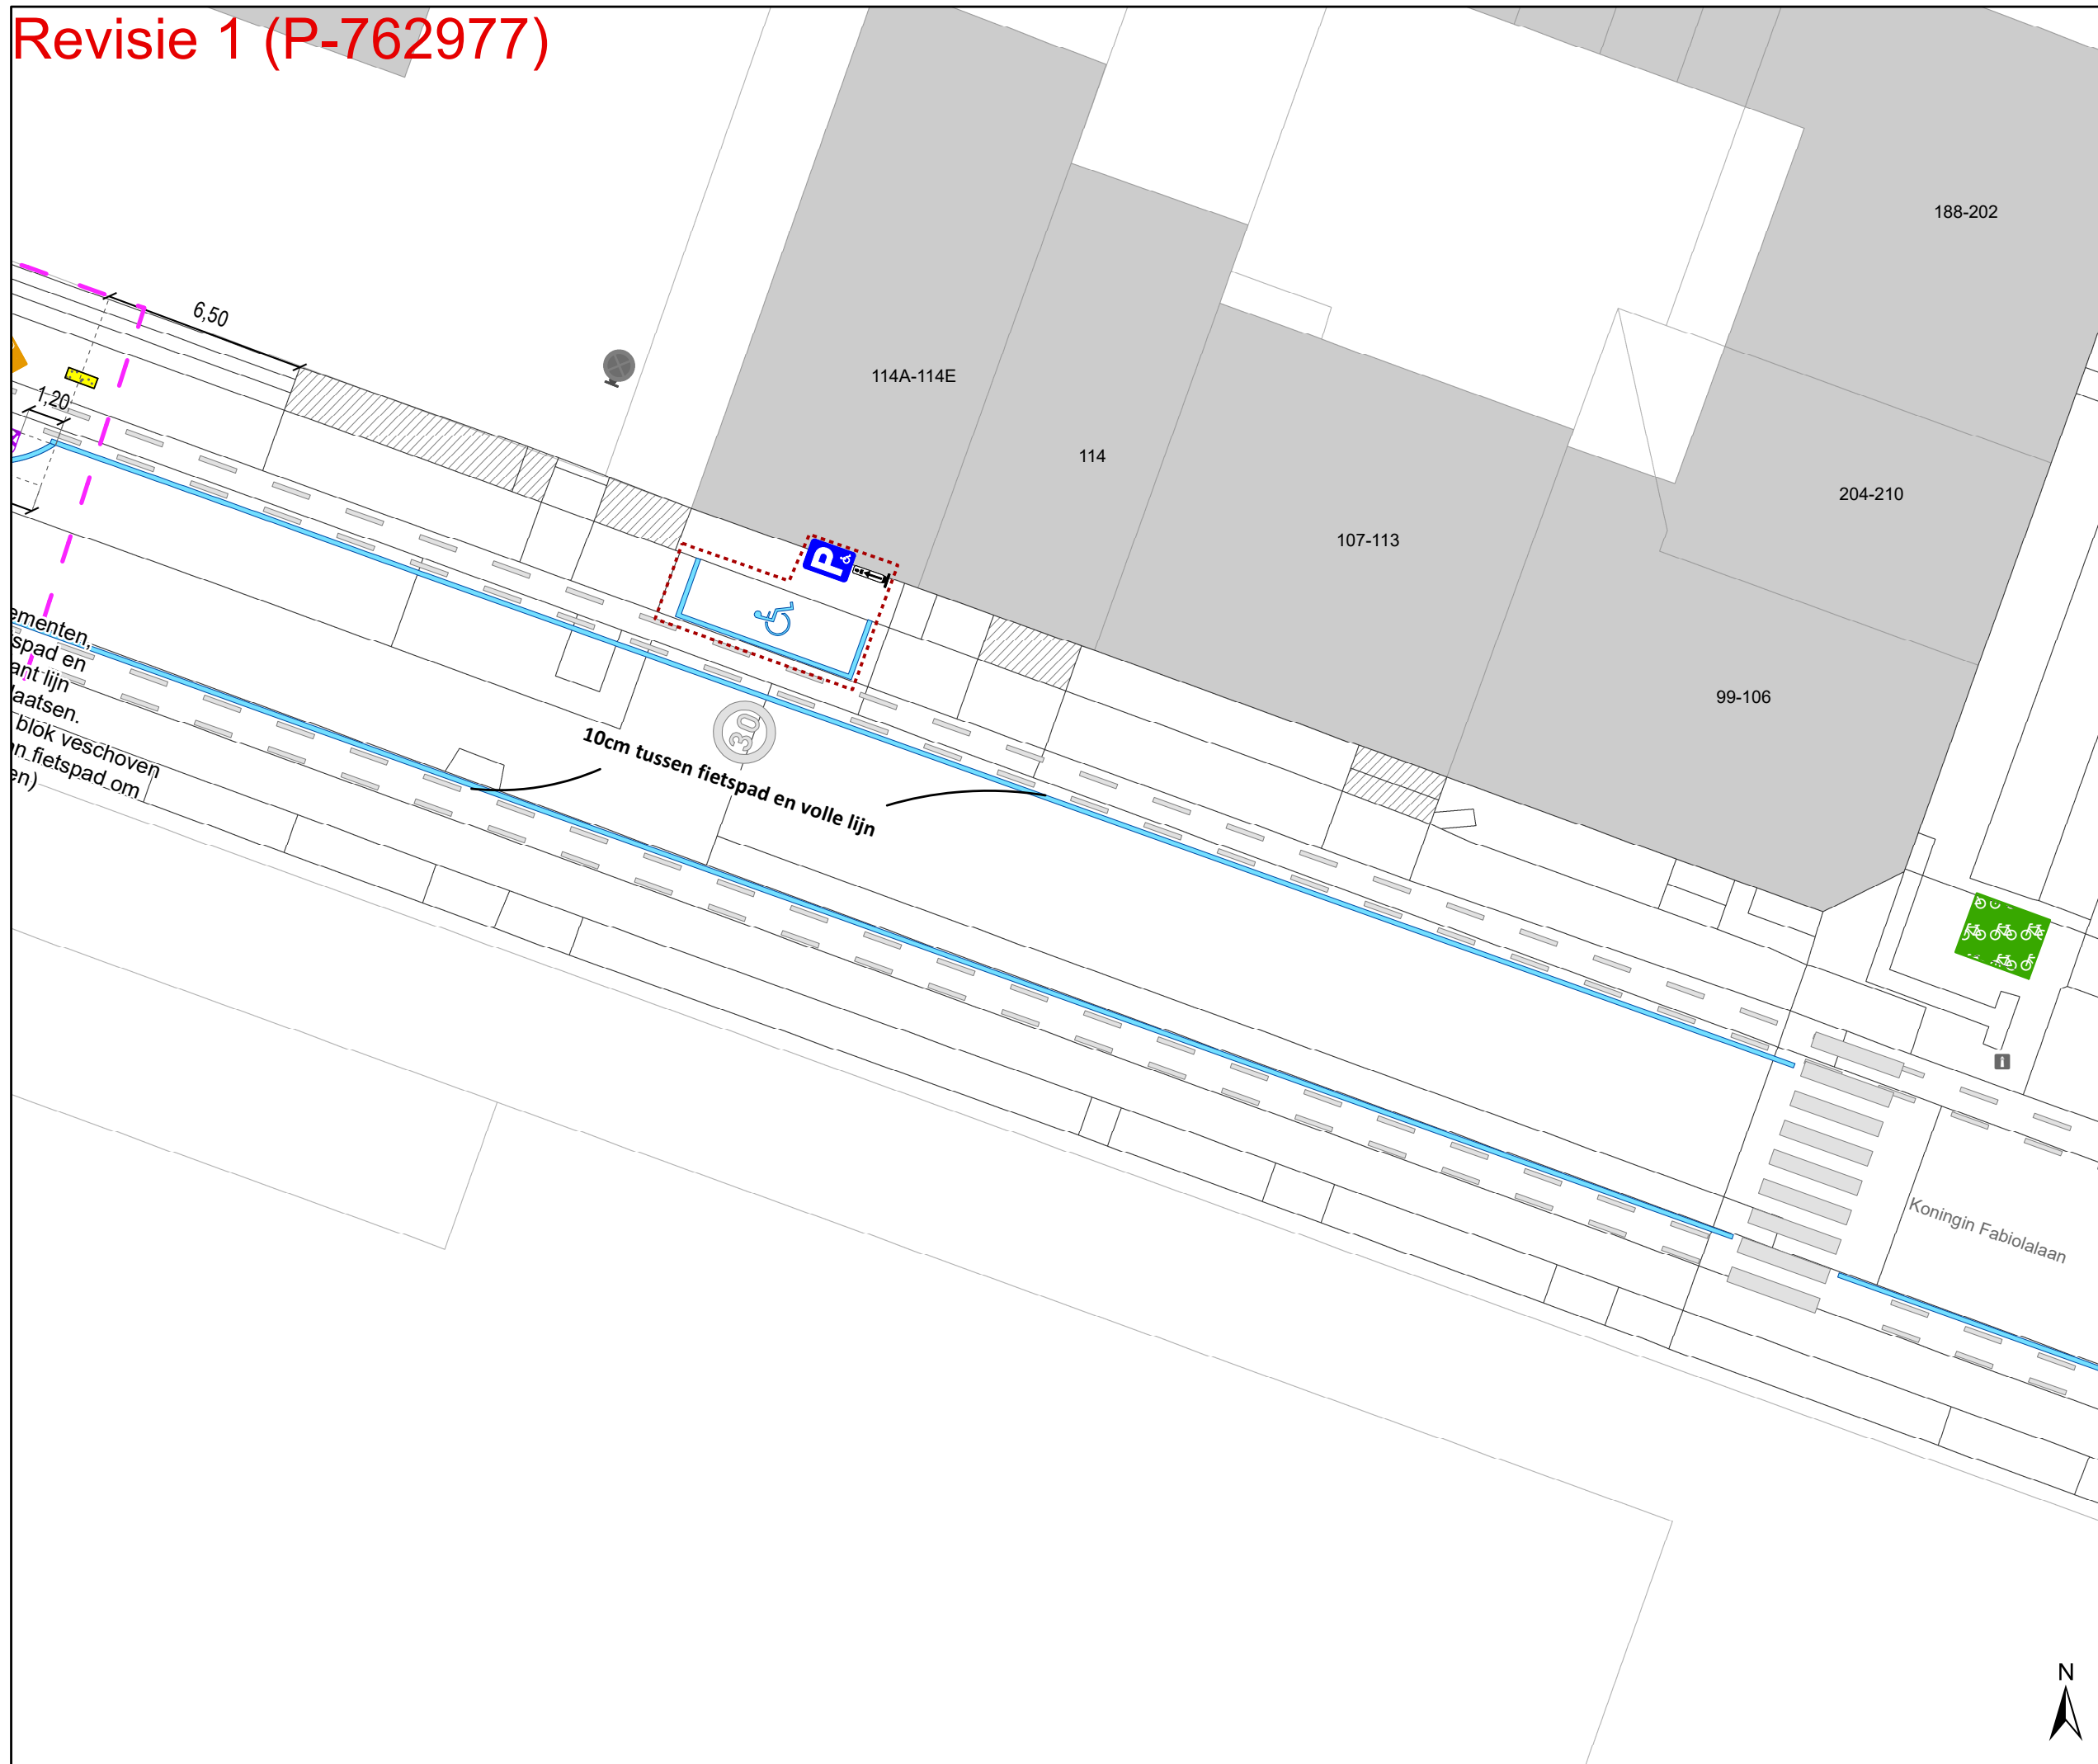

## Legende

- Bestaande verkeersborden
- Geplande verkeersborden
- Te verwijderen verkeersborden
- Bestaande wegmarkeringen
- Geplande wegmarkeringen
- Te verwijderen wegmarkeringen

## Straatmeubilair


- Gepland IPOD III plooi bakken
- Bestaand paaltje

## Overige

- Ander gepland dossier (in voorbereiding bij MOBBED)
- Ander gepland dossier (ter uitvoering bij DWBW)
- New-Jersey-betonblokken
- Gepland Prefab element
- Revisie-elementen

## Fietsenstallingen

- Actieve fietsenstalling
- Geplande fietsenstalling

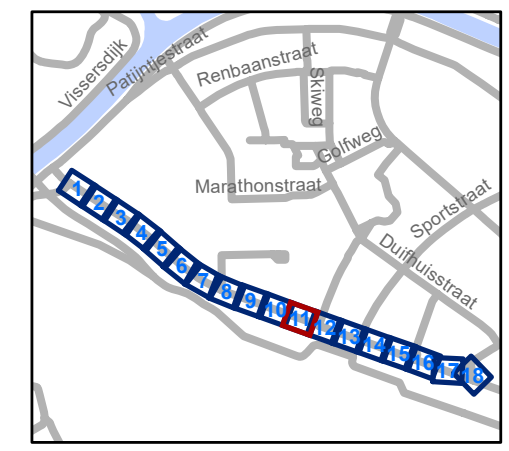

**gent:** Mobiliteitsbedrijf stad Gent  
Verkeerstechnische taken

## Koningin Fabiolalaan Snelheidsremming

Dossiernummer P-657891


DATUM	SCHAAL	PLAN	P FORMAAT
2/07/2025	1/200	11/19	A3



# Revisie 1 (P-762977)

107-113

204-210

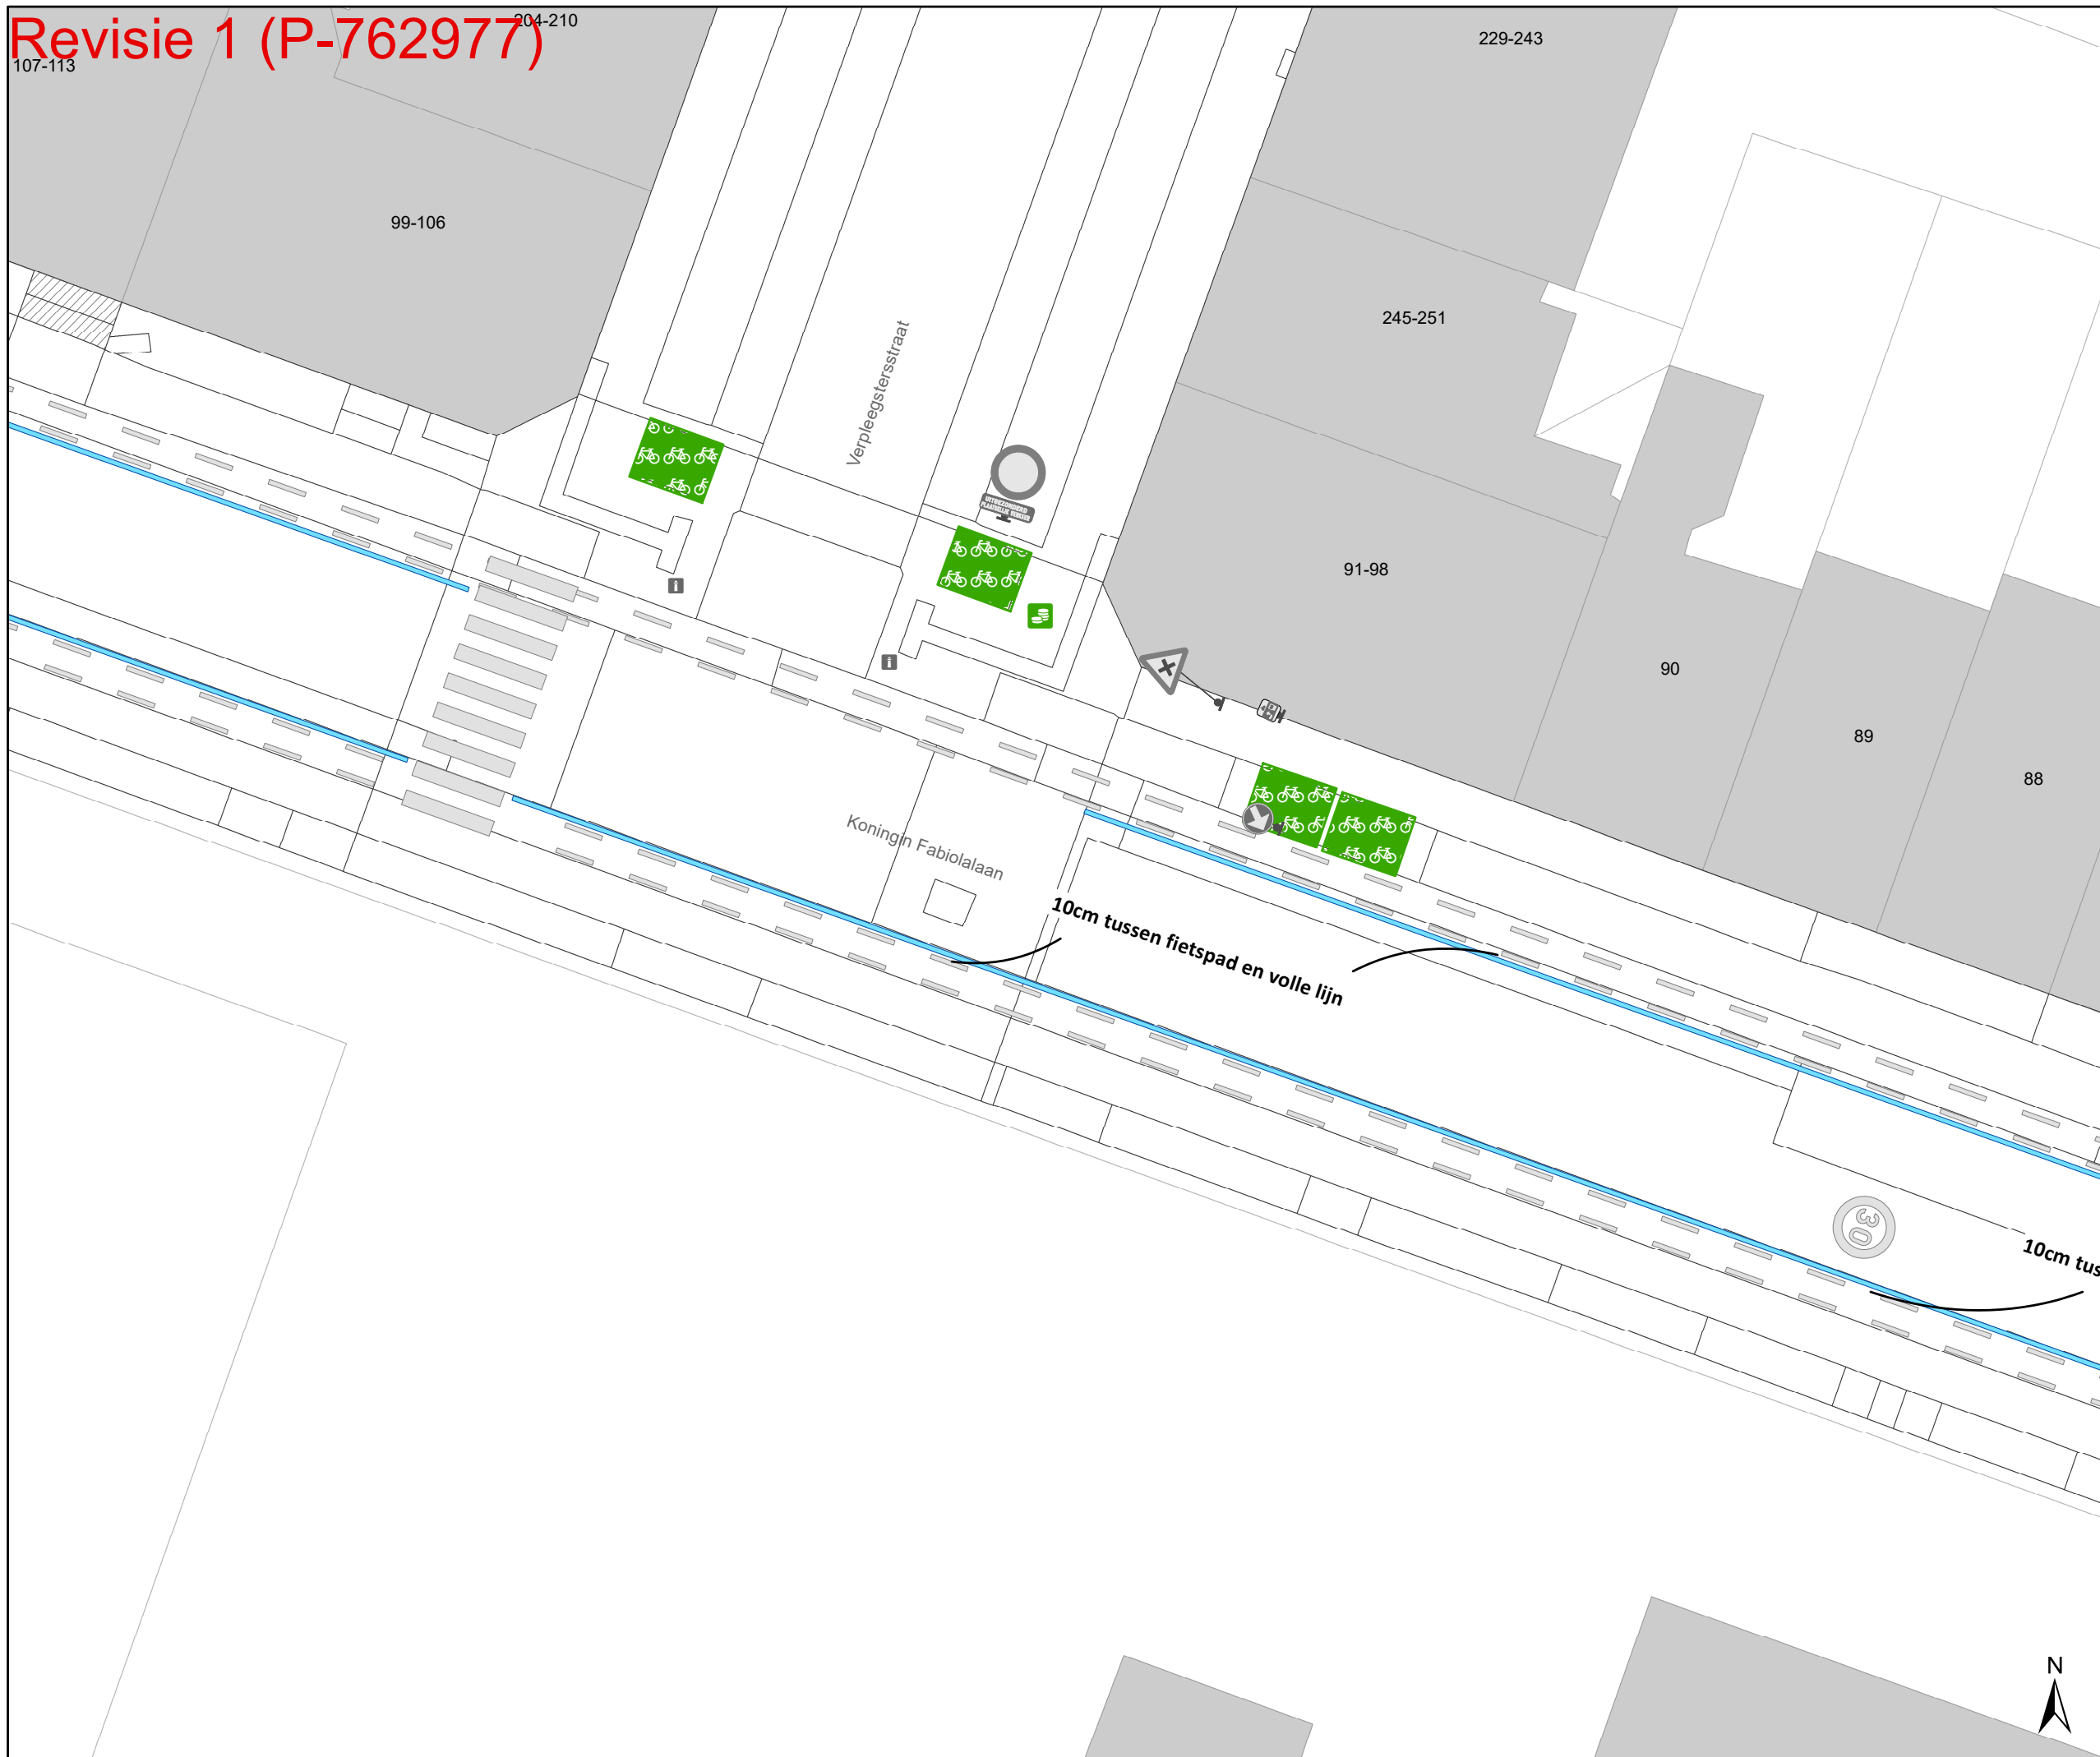

## Legende

- Bestaande verkeersborden
- Geplande verkeersborden
- Te verwijderen verkeersborden
- Bestaande wegmarkeringen
- Geplande wegmarkeringen
- Te verwijderen wegmarkeringen

## Straatmeubilair


- Gepland IPOD III plooi bakken
- Bestaand paaltje

## Overige

- Ander gepland dossier (in voorbereiding bij MOBBED)
- Ander gepland dossier (ter uitvoering bij DWBW)
- New-Jersey-betonblokken
- Gepland Prefab element
- Revisie-elementen

## Fietsenstallingen

- Actieve fietsenstalling
- Geplande fietsenstalling

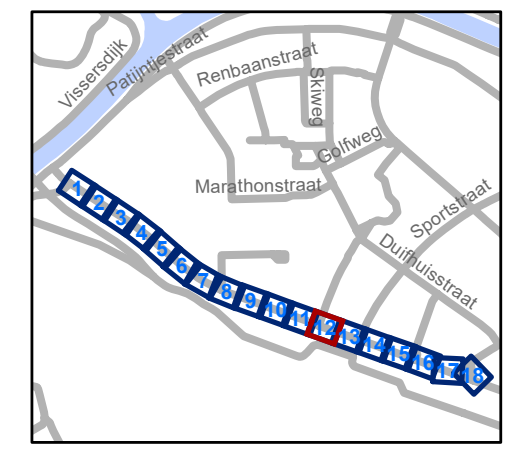


**gent:** Mobiliteitsbedrijf stad Gent  
Verkeerstechnische taken

### Koningin Fabiolalaan Snelheidsremming

Dossiernummer P-657891

DATUM	SCHAAL	PLAN	P FORMAAT
2/07/2025	1/200	12/19	A3

# Revisie 1 (P-762977)

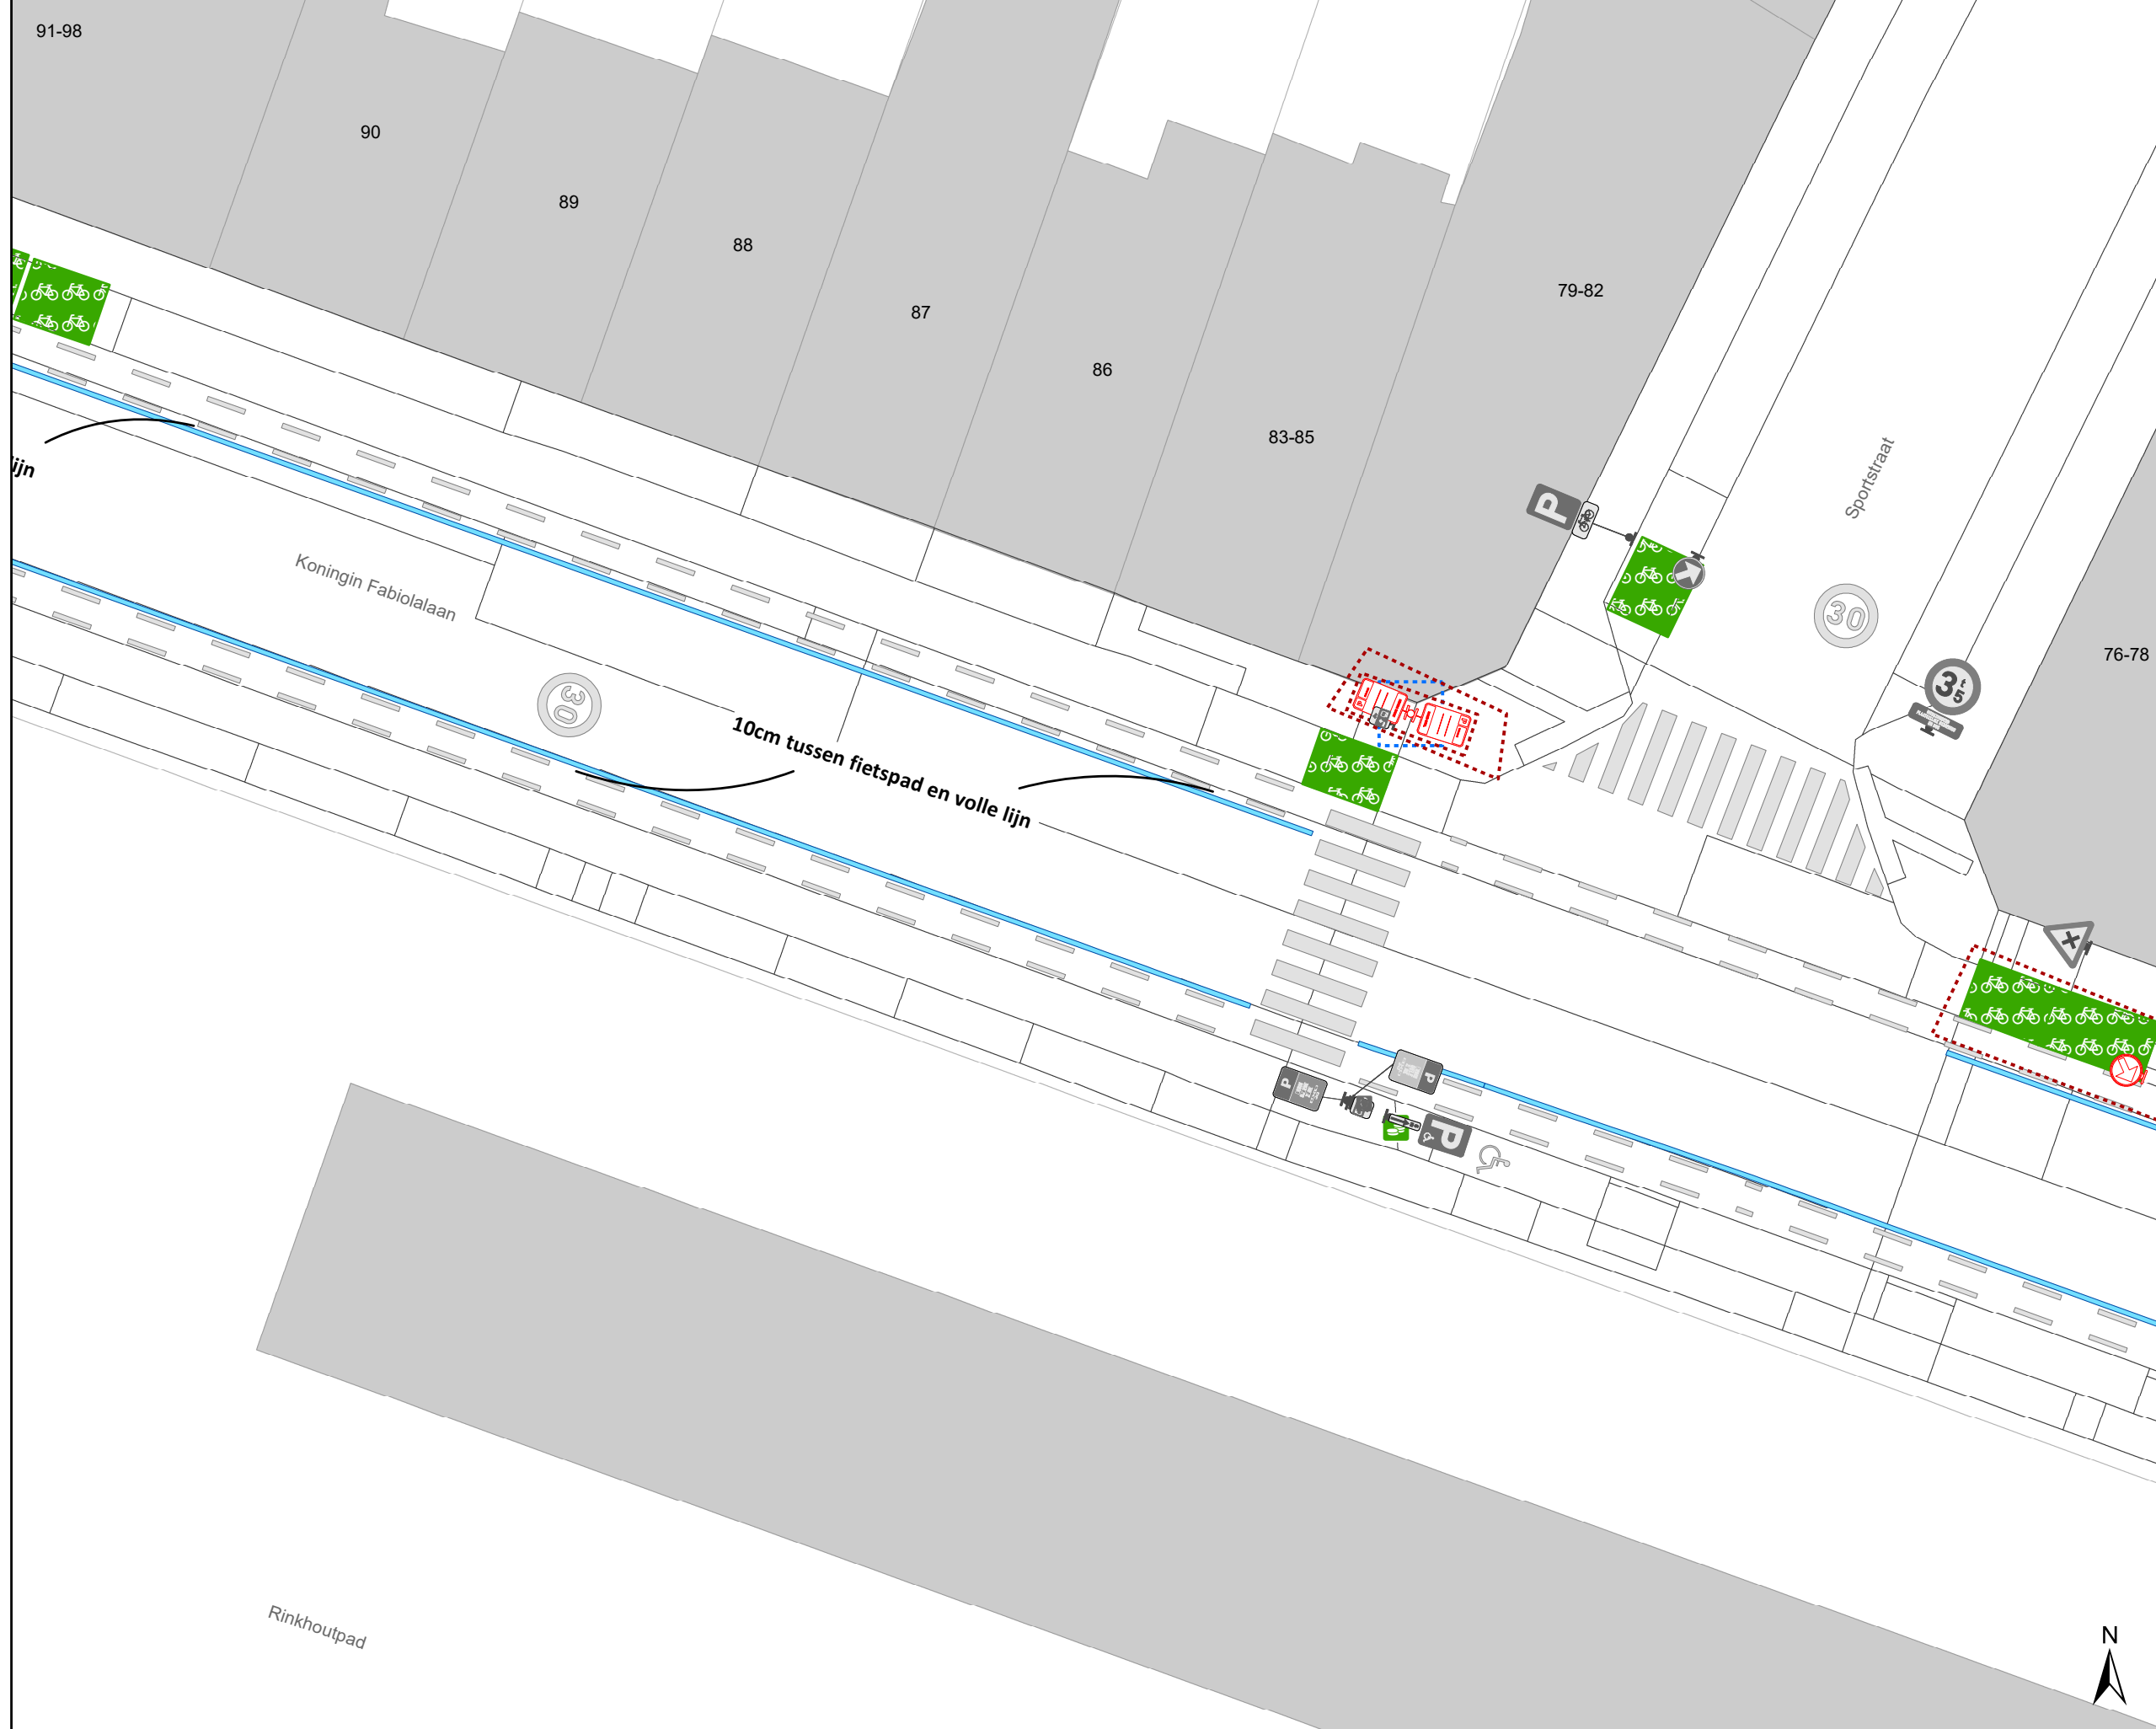

## Legende

- Bestaande verkeersborden
- Geplande verkeersborden
- Te verwijderen verkeersborden
- Bestaande wegmarkeringen
- Geplande wegmarkeringen
- Te verwijderen wegmarkeringen

## Straatmeubilair


- Gepland IPOD III plooiwagen
- Bestaand paaltje

## Overige

- Ander gepland dossier (in voorbereiding bij MOBVED)
- Ander gepland dossier (ter uitvoering bij DWBW)
- New-Jersey-betonblokken
- Gepland Prefab element
- Revisie-elementen

## Fietsenstallingen

- Actieve fietsenstalling
- Geplande fietsenstalling

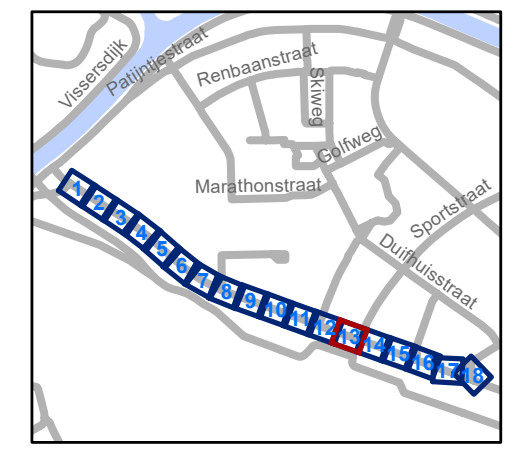


**gent:** Mobiliteitsbedrijf stad Gent  
Verkeerstechnische taken

## Koningin Fabiolalaan Snelheidsremming

Dossiernummer P-657891

DATUM	SCHAAL	PLAN	P FORMAAT
2/07/2025	1/200	13/19	A3

# Revisie 1 (P-762977)

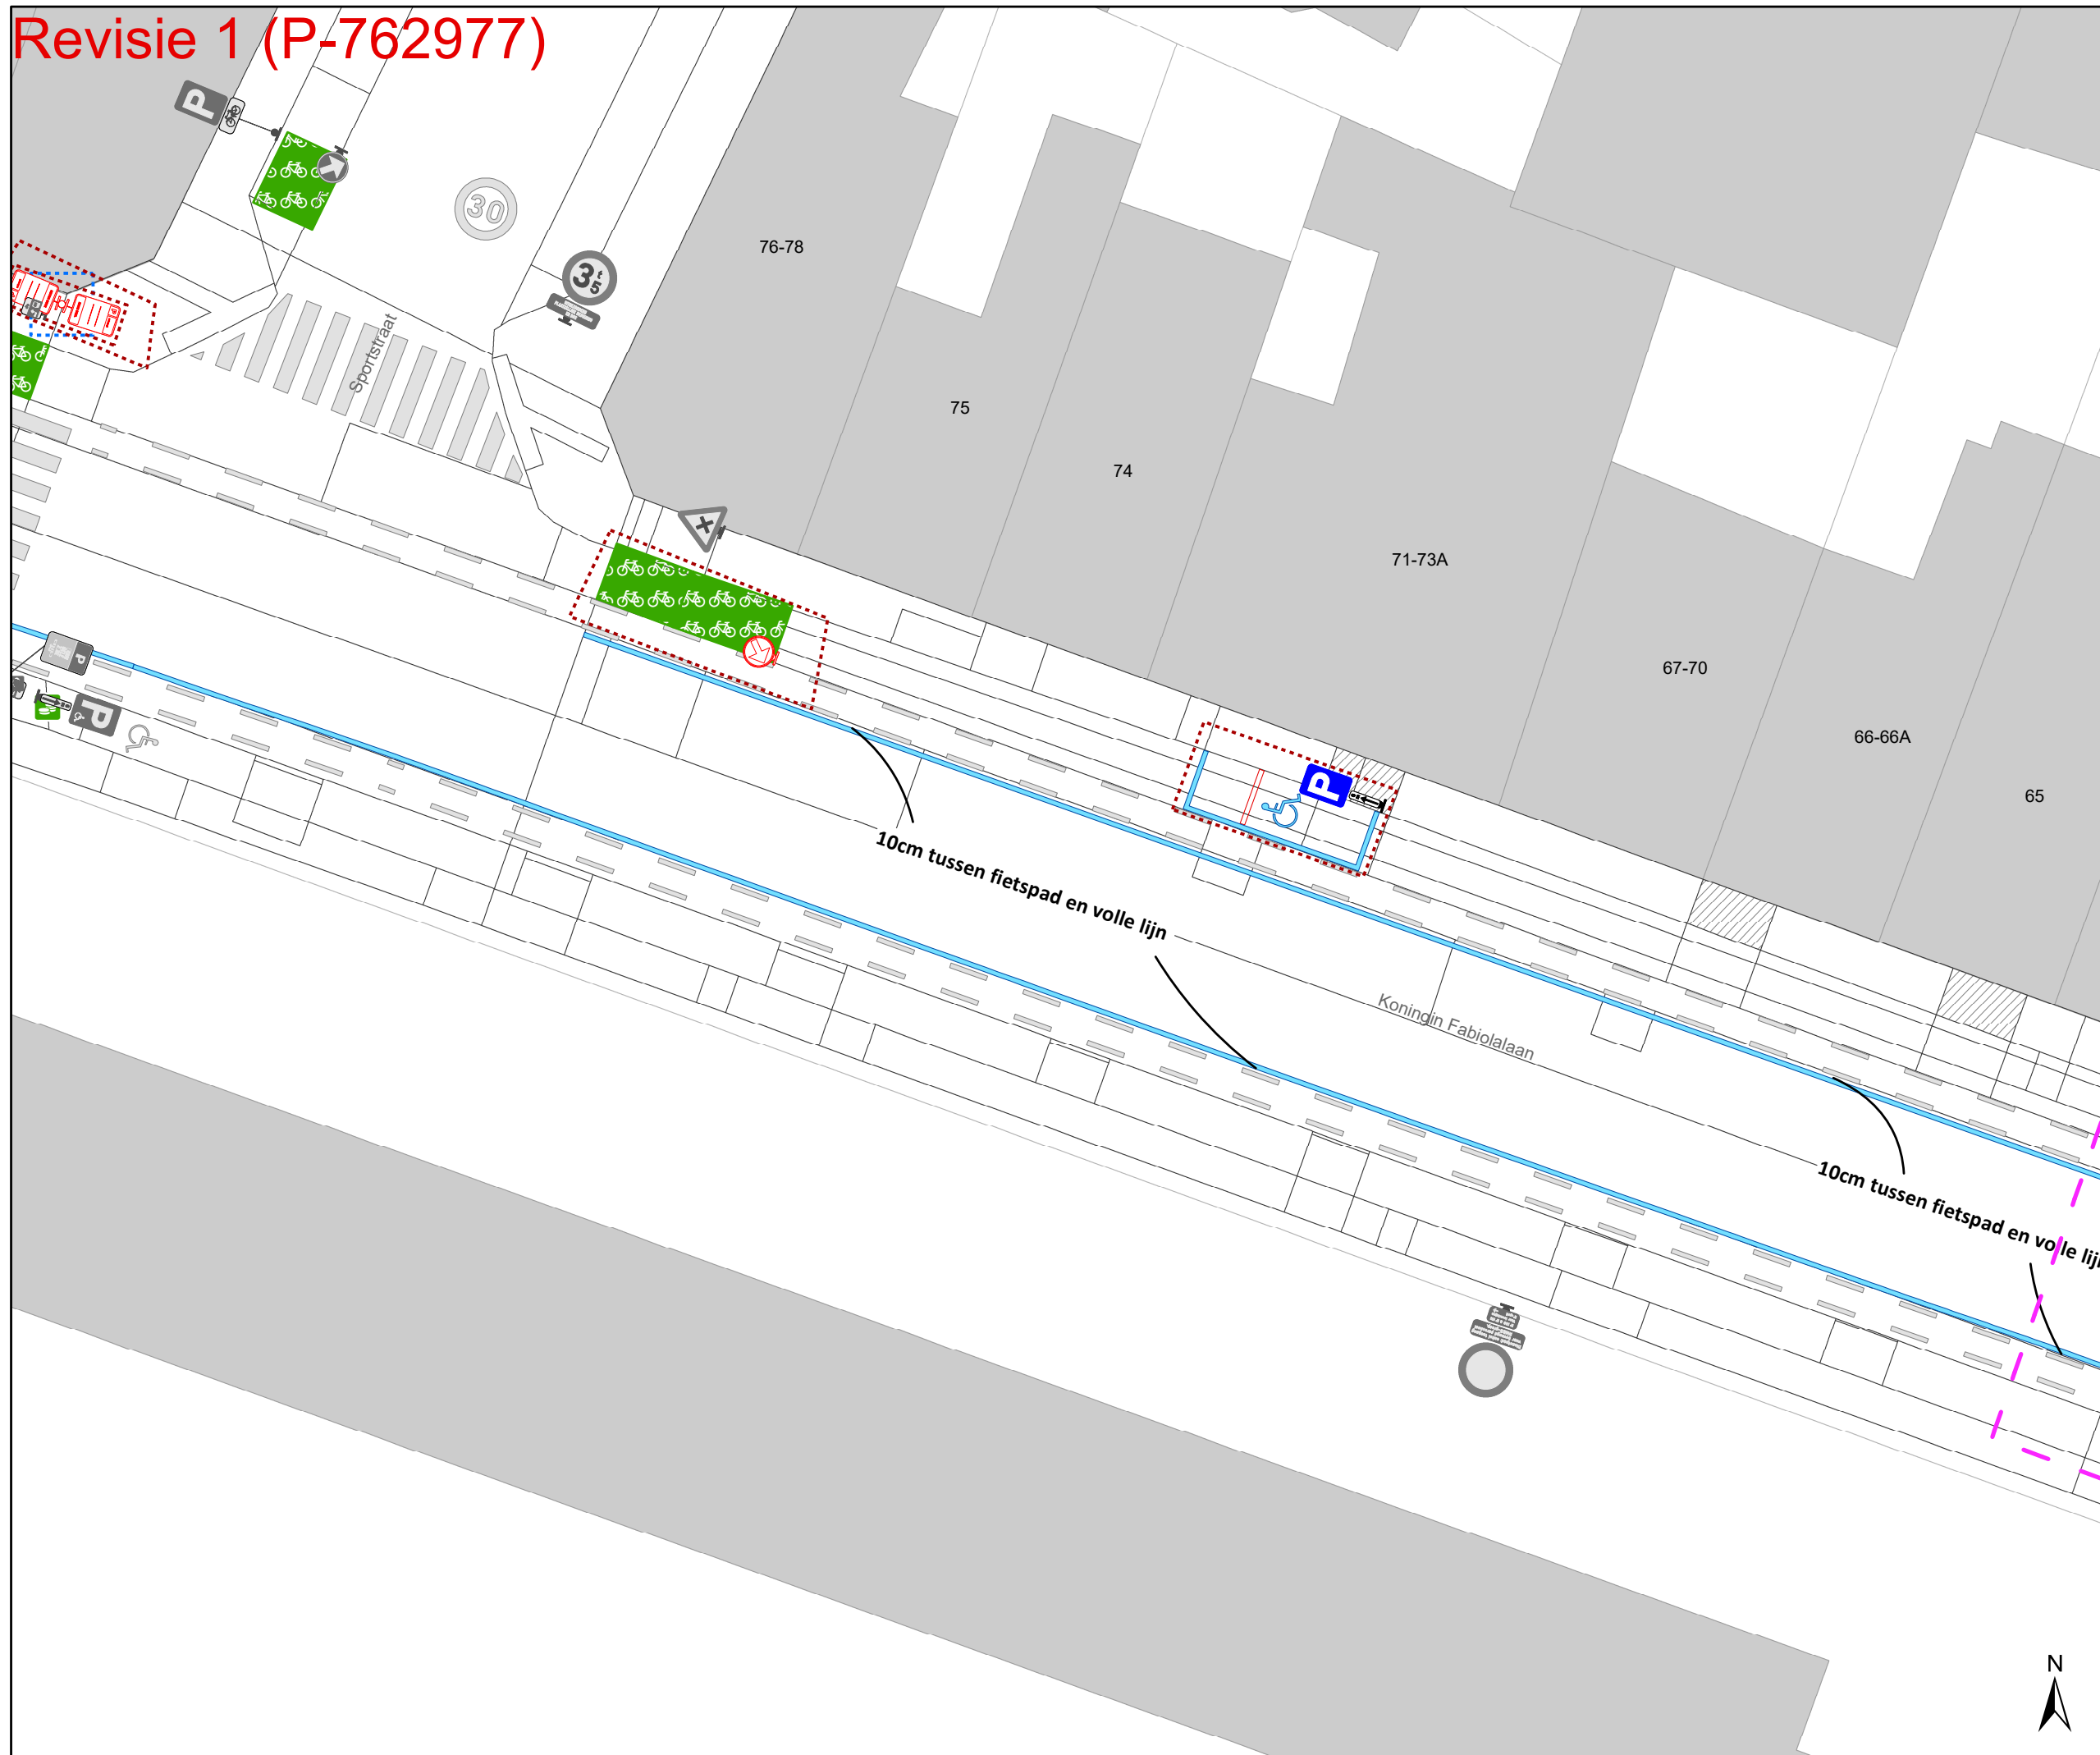

## Legende

- Bestaande verkeersborden
- Geplande verkeersborden
- Te verwijderen verkeersborden
- Bestaande wegmarkeringen
- Geplande wegmarkeringen
- Te verwijderen wegmarkeringen

## Straatmeubilair


- Gepland IPOD III plooiakken
- Bestaand paaltje

## Overige

- Ander gepland dossier (in voorbereiding bij MOBBED)
- Ander gepland dossier (ter uitvoering bij DWBW)
- New-Jersey-betonblokken
- Gepland Prefab element
- Revisie-elementen

## Fietsenstallingen

- Actieve fietsenstalling
- Geplande fietsenstalling

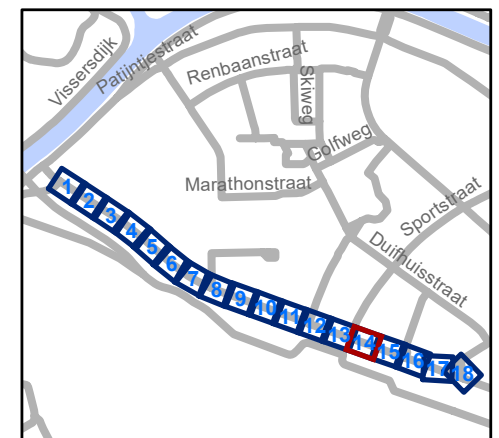

**gent:** Mobiliteitsbedrijf stad Gent  
Verkeerstechnische taken


## Koningin Fabiolalaan Snelheidsremming

Dossiernummer P-657891

DATUM	SCHAAL	PLAN	P FORMAAT
2/07/2025	1/200	14/19	A3



# Revisie 1 (P-762977)

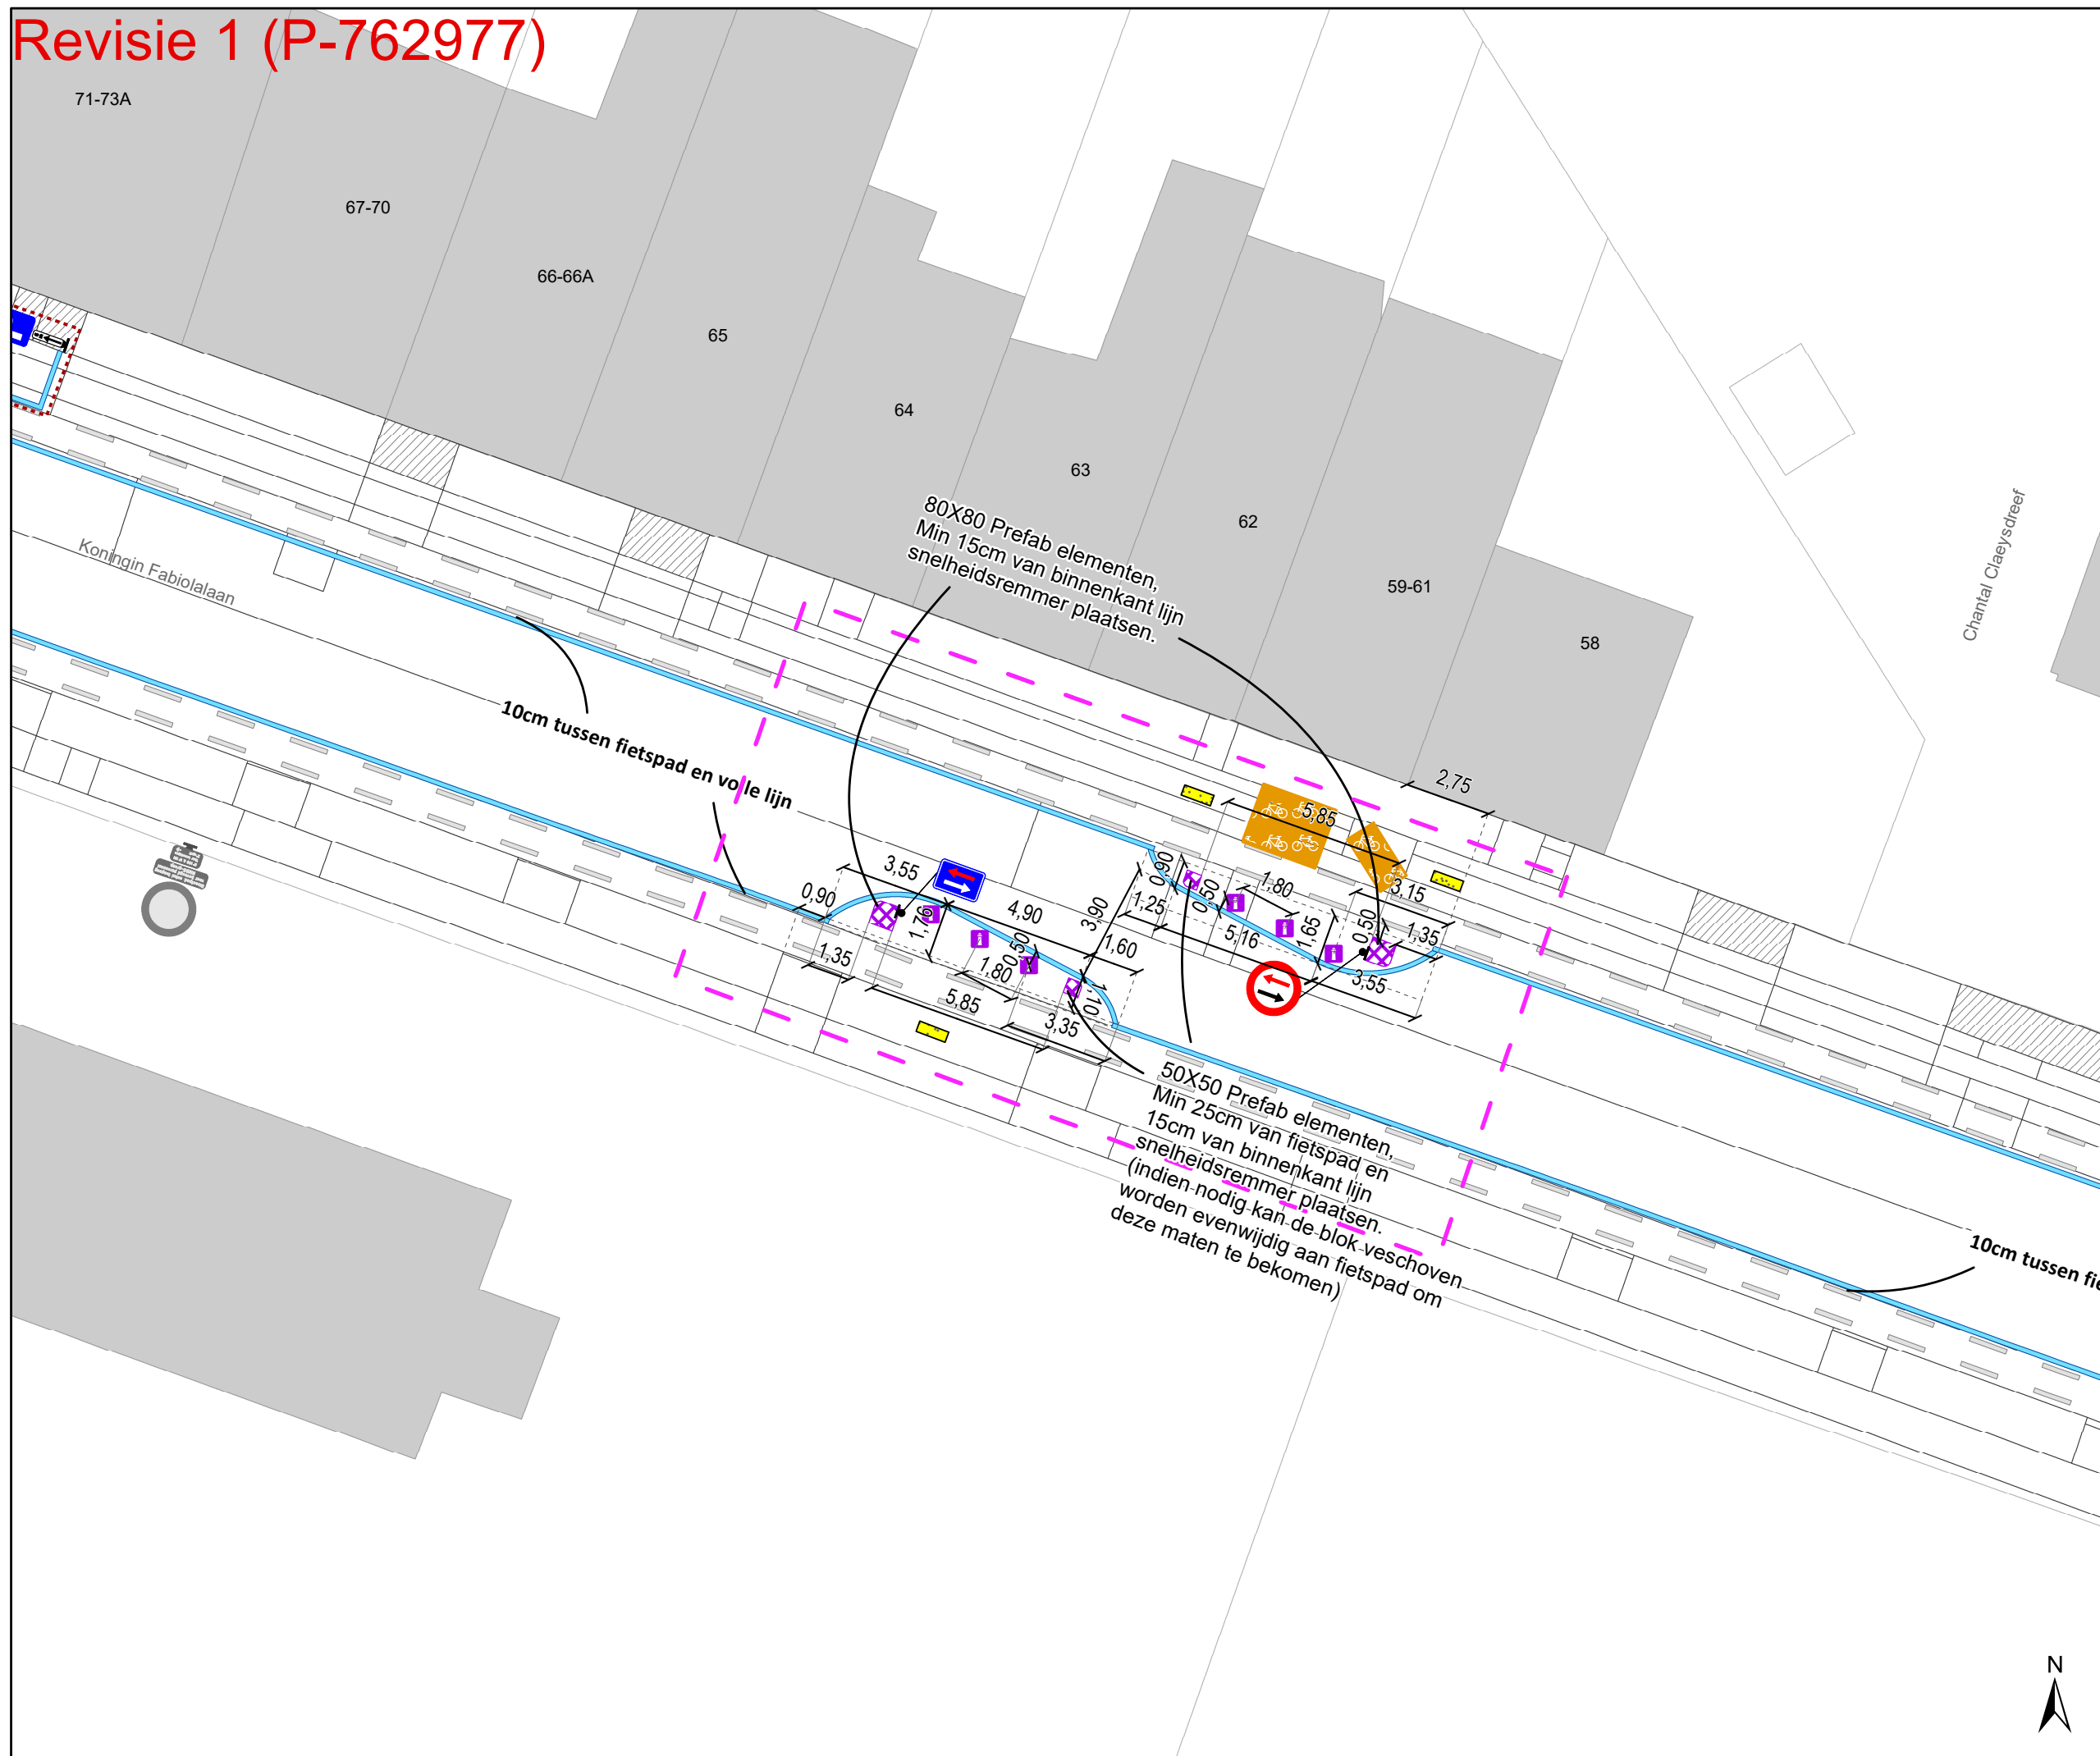

## Legende

- Bestaande verkeersborden
- Geplande verkeersborden
- Te verwijderen verkeersborden
- Bestaande wegmarkeringen
- Geplande wegmarkeringen
- Te verwijderen wegmarkeringen

## Straatmeubilair


- Gepland IPOD III plooi bakken
- Bestaand paaltje

## Overige

- Ander gepland dossier (in voorbereiding bij MOBBED)
- Ander gepland dossier (ter uitvoering bij DWBW)
- New-Jersey-betonblokken
- Gepland Prefab element
- Revisie-elementen

## Fietsenstallingen

- Actieve fietsenstalling
- Geplande fietsenstalling

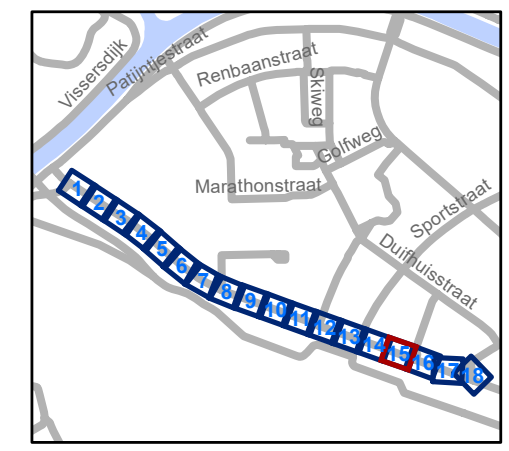

**gent:** Mobiliteitsbedrijf stad Gent  
Verkeerstechnische taken


## Koningin Fabiolalaan Snelheidsremming

Dossiernummer P-657891

DATUM	SCHAAL	PLAN	P FORMAAT
2/07/2025	1/200	15/19	A3



# Revisie 1 (P-762977)

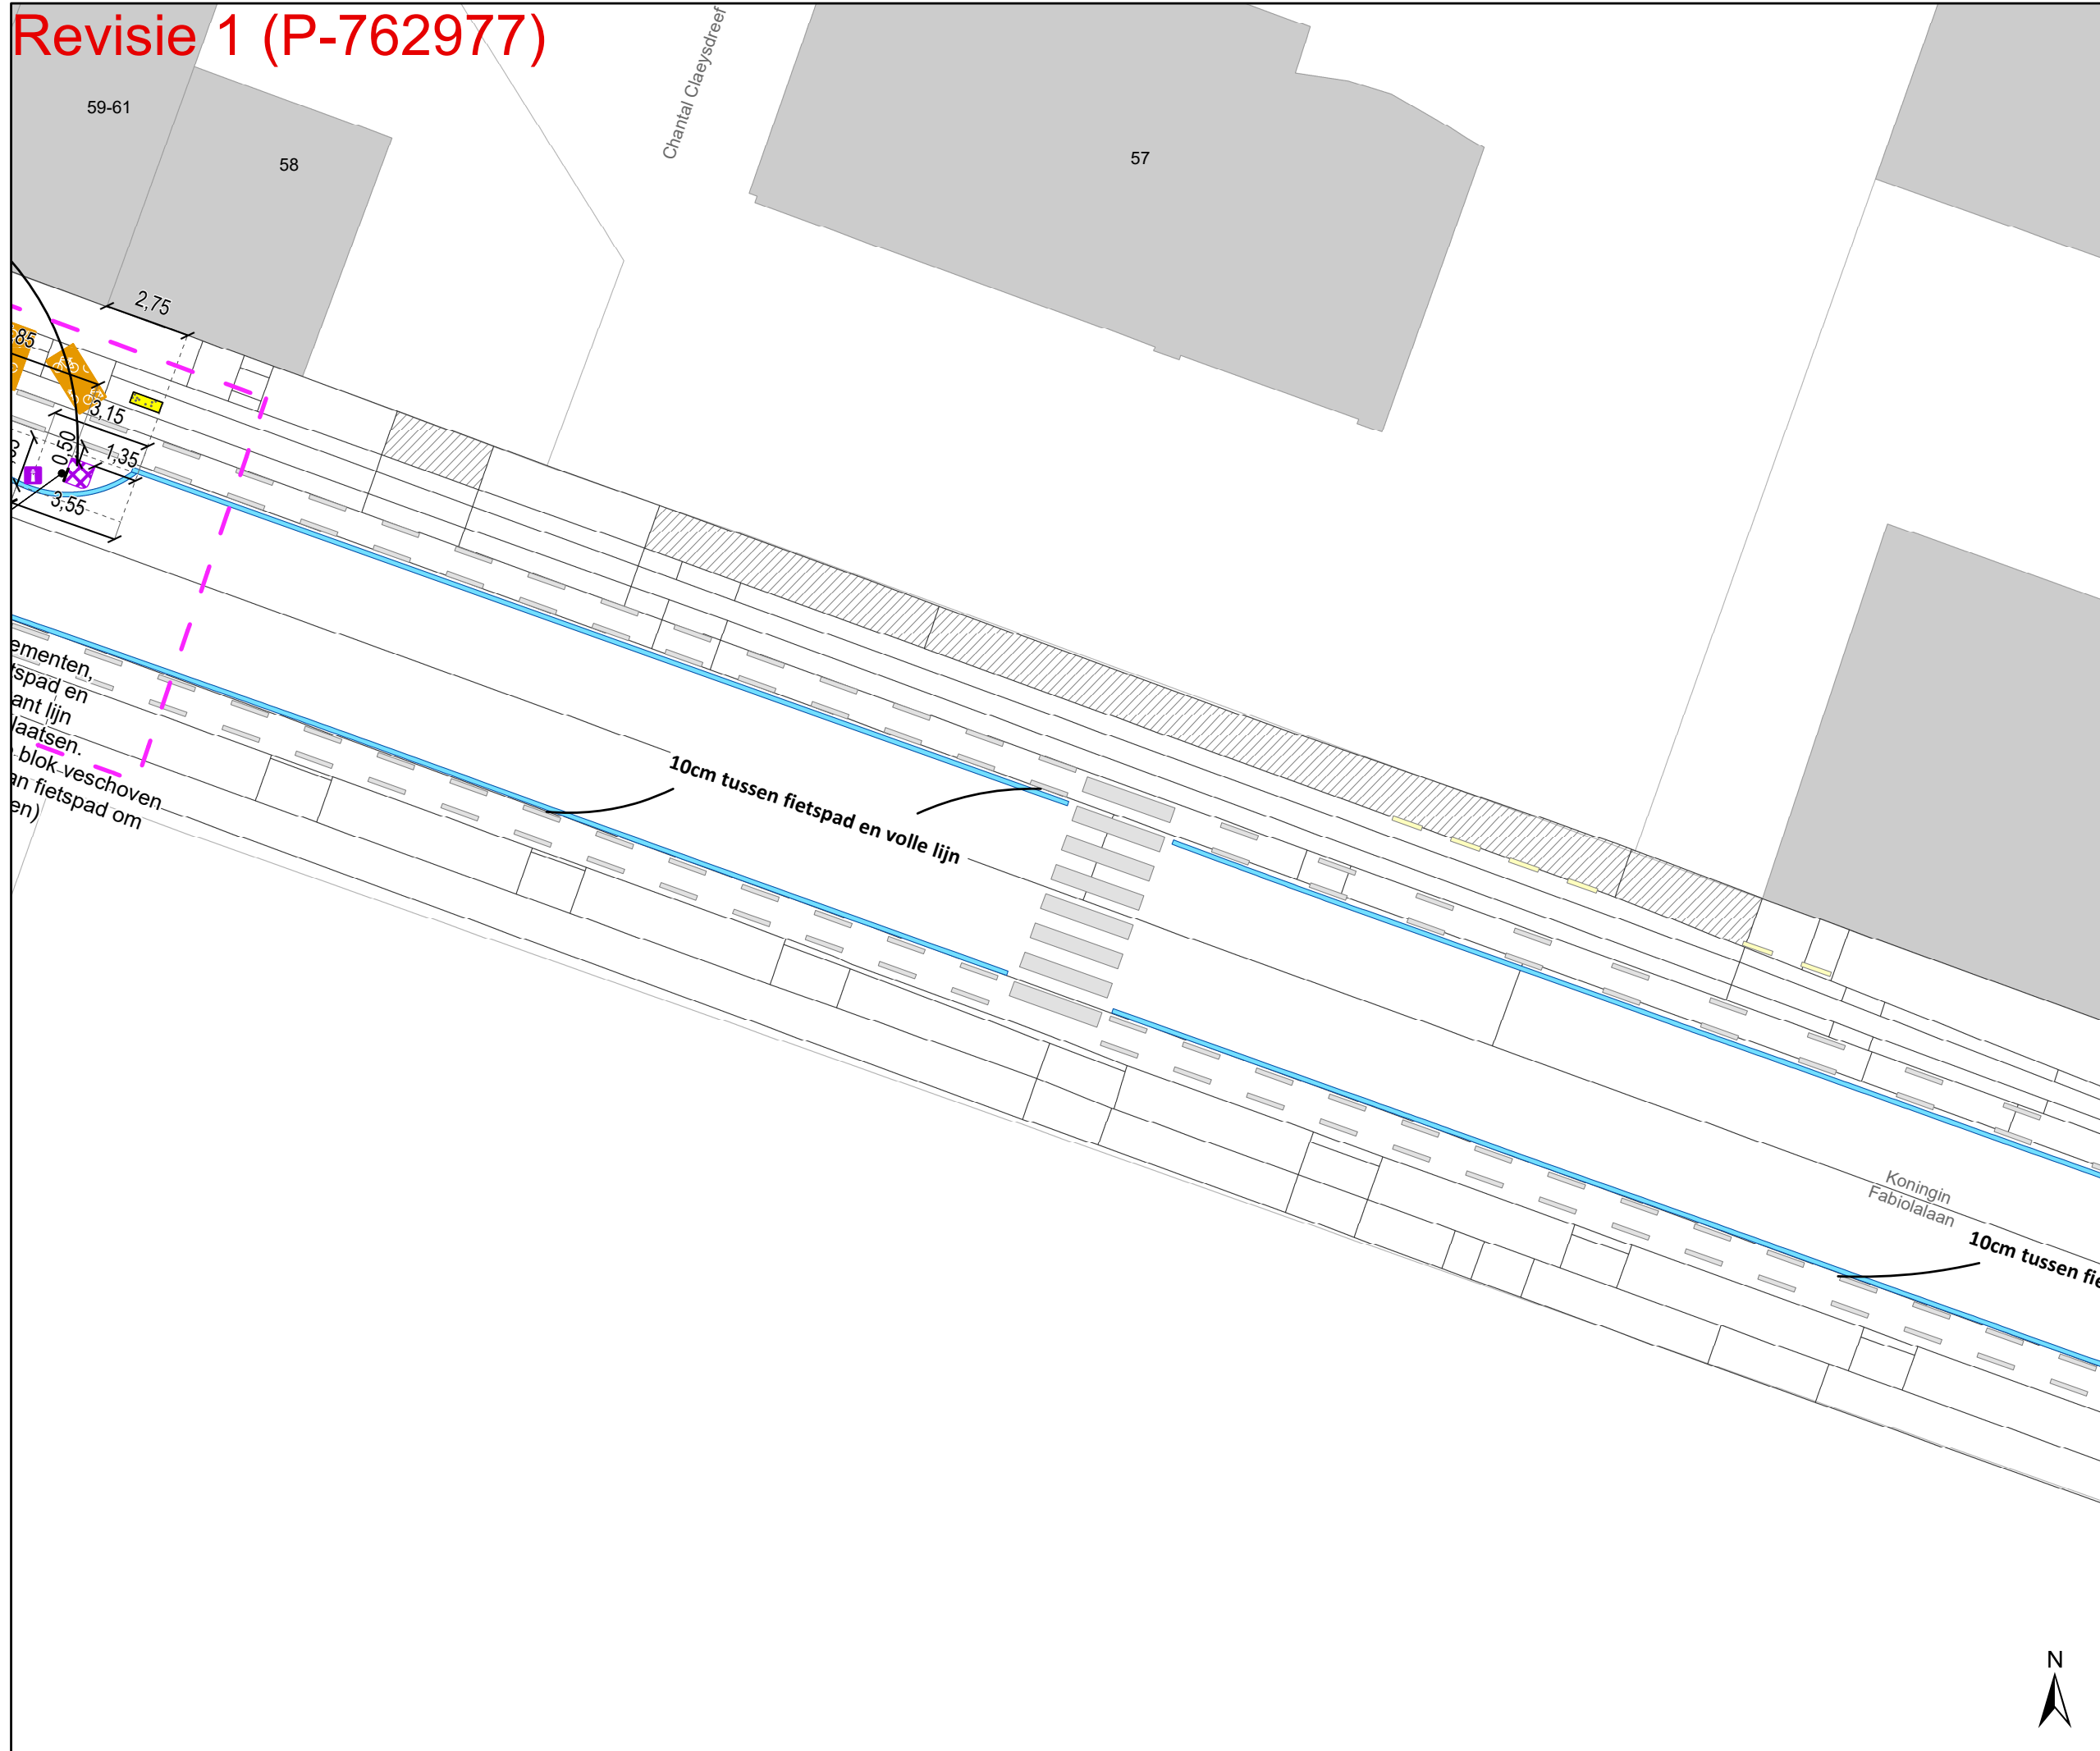


- ### Legende
- Bestaande verkeersborden
  - Geplande verkeersborden
  - Te verwijderen verkeersborden
  - Bestaande wegmarkeringen
  - Geplande wegmarkeringen
  - Te verwijderen wegmarkeringen

- ### Straatmeubilair
- Gepland IPOD III plooi-baken
  - Bestaand paaltje

- ### Overige
- Ander gepland dossier (in voorbereiding bij MOBBED)
  - Ander gepland dossier (ter uitvoering bij DWBW)
  - New-Jersey-betonblokken
  - Gepland Prefab element
  - Revisie-elementen

- ### Fietsenstallingen
- Actieve fietsenstalling
  - Geplande fietsenstalling

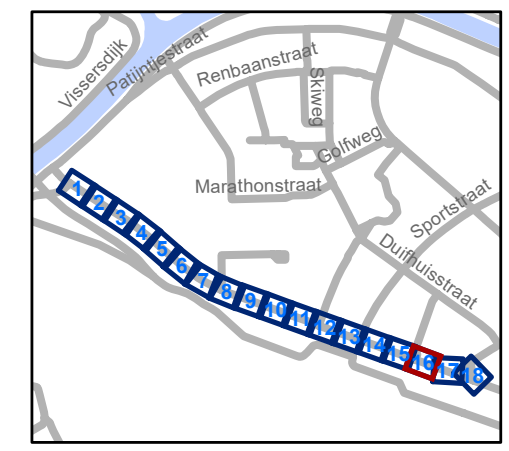

**gent:** Mobiliteitsbedrijf stad Gent  
Verkeerstechnische taken


## Koningin Fabiolalaan Snelheidsremming

Dossiernummer P-657891

DATUM	SCHAAL	PLAN	P FORMAAT
2/07/2025	1/200	16/19	A3



# Revisie 1 (P-762977)

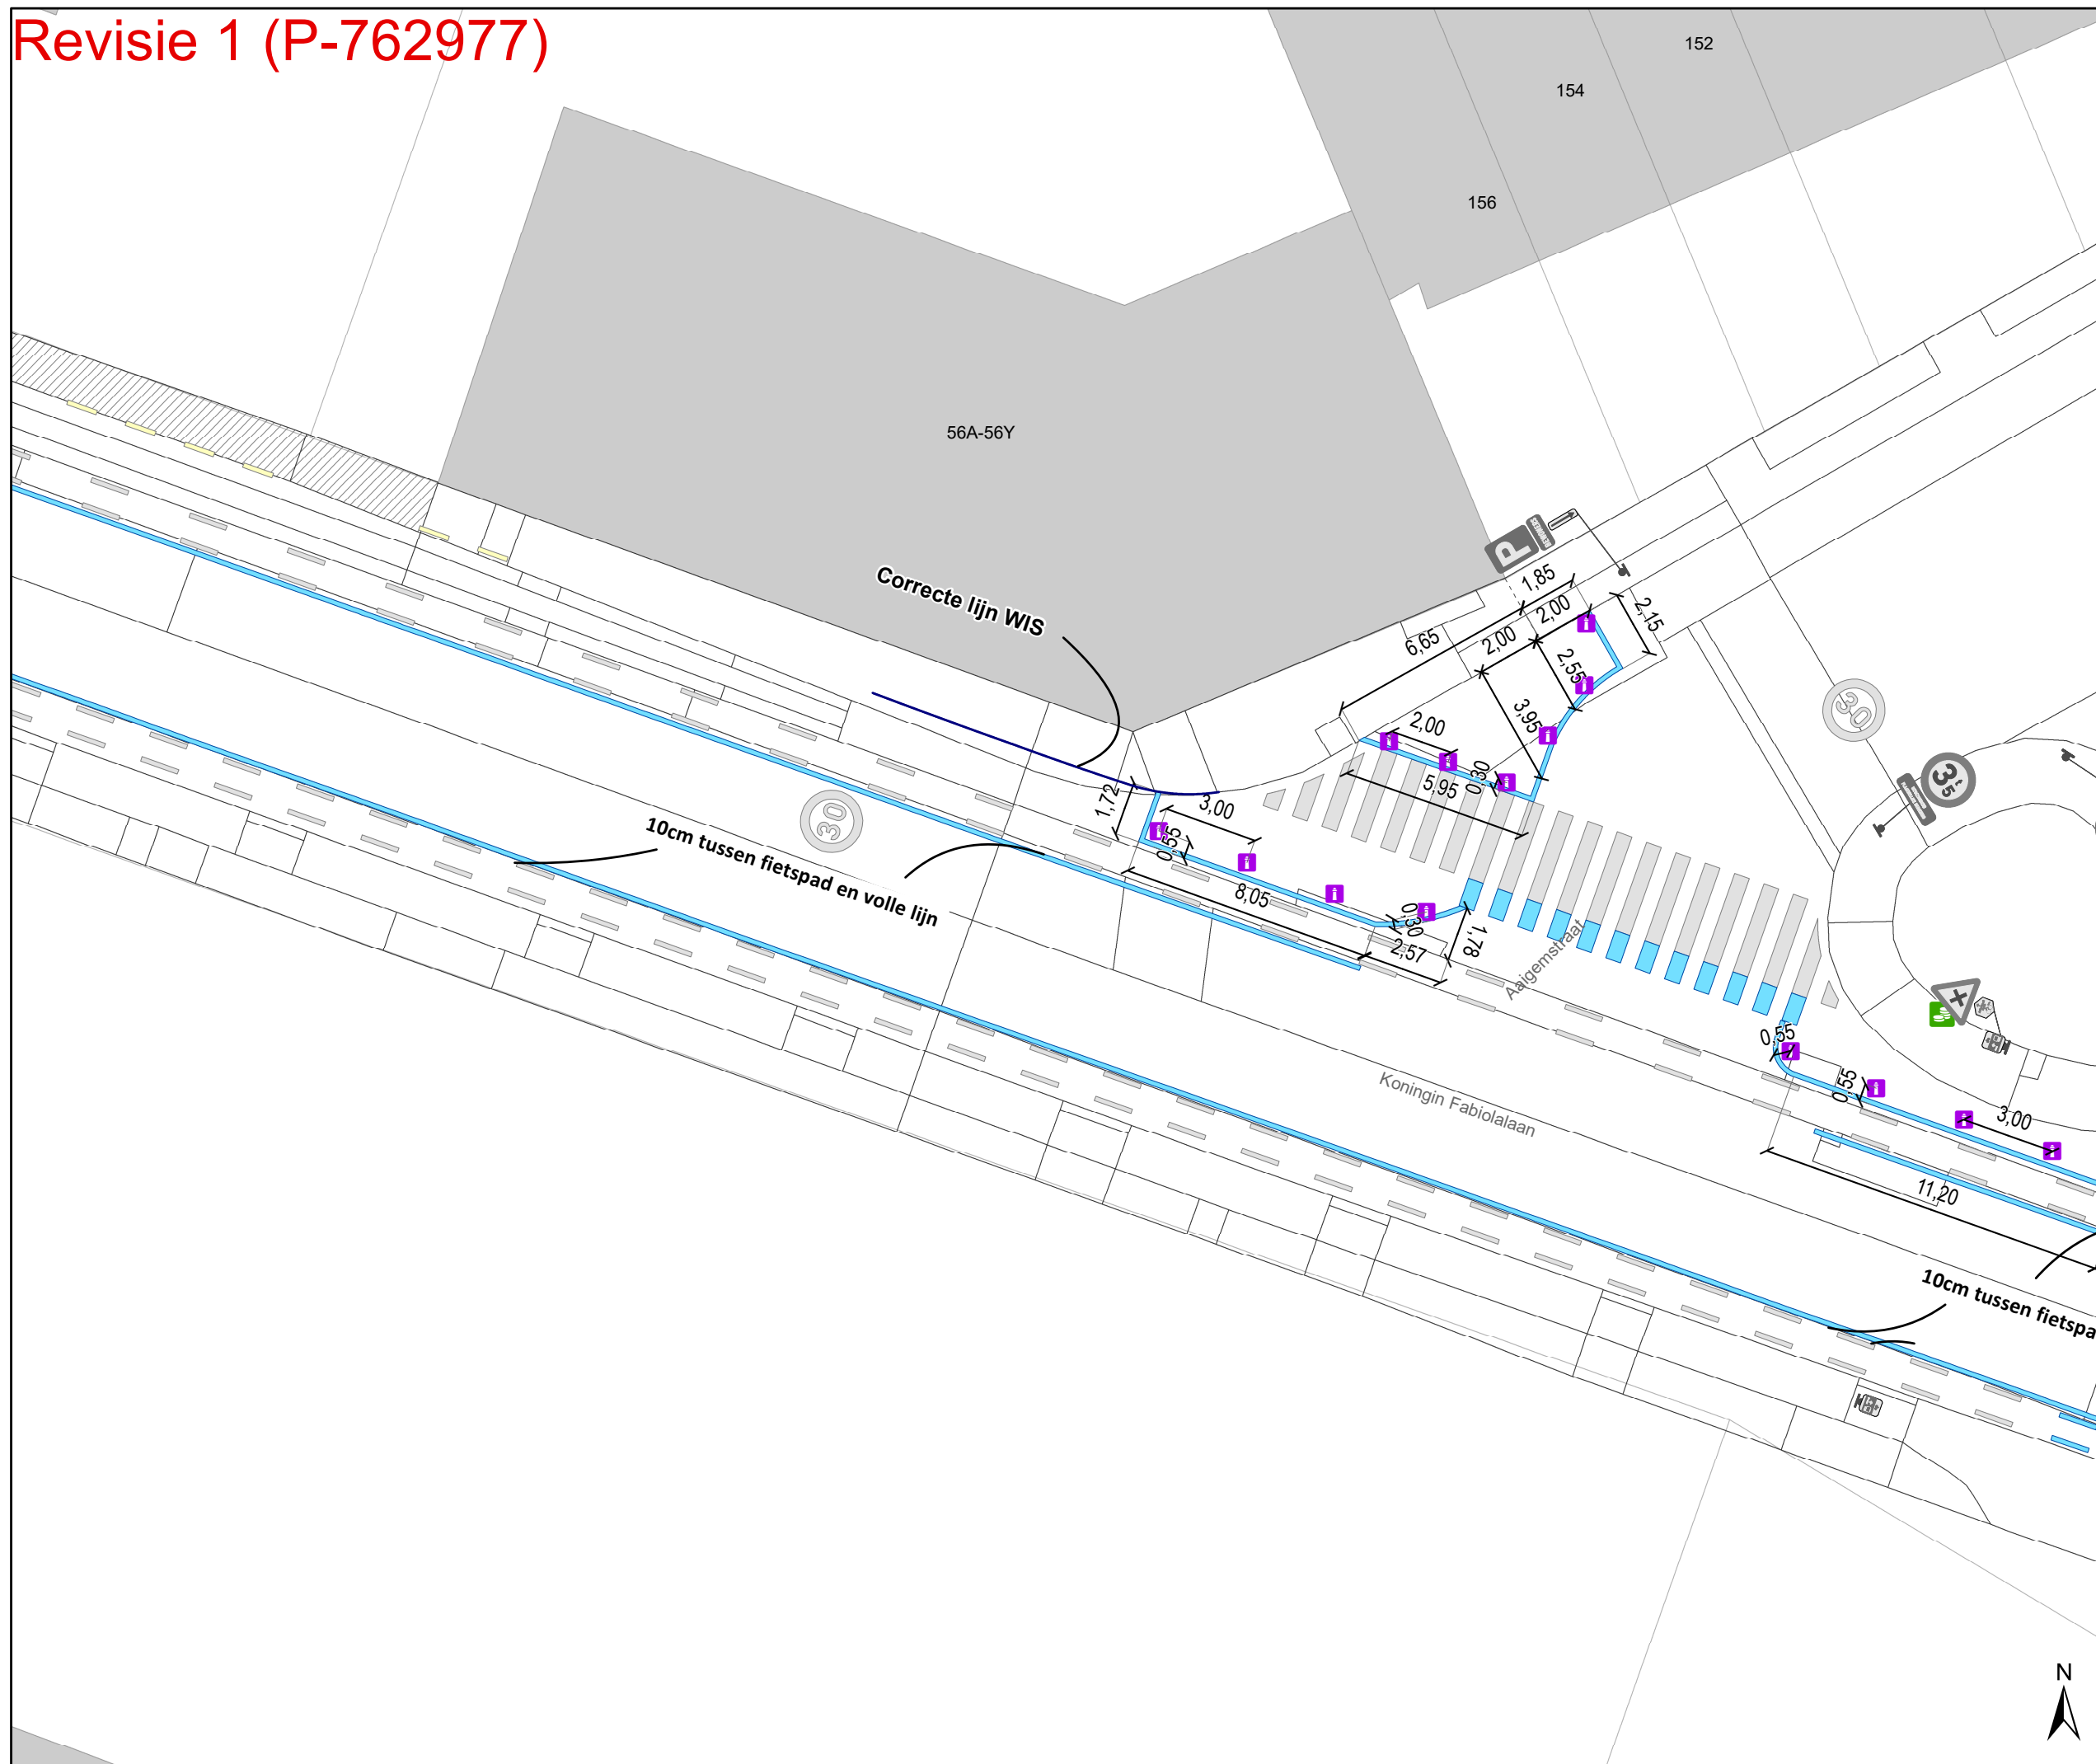

## Legende

- Bestaande verkeersborden
- Geplande verkeersborden
- Te verwijderen verkeersborden
- Bestaande wegmarkeringen
- Geplande wegmarkeringen
- Te verwijderen wegmarkeringen

## Straatmeubilair


- Gepland IPOD III plooi-baken
- Bestaand paaltje

## Overige

- Ander gepland dossier (in voorbereiding bij MOBBED)
- Ander gepland dossier (ter uitvoering bij DWBW)
- New-Jersey-betonblokken
- Gepland Prefab element
- Revisie-elementen

## Fietsenstallingen

- Actieve fietsenstalling
- Geplande fietsenstalling

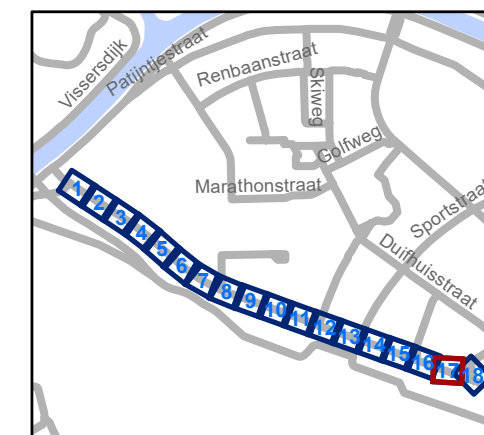

**gent:** Mobiliteitsbedrijf stad Gent  
Verkeerstechnische taken


## Koningin Fabiolalaan Snelheidsremming

Dossiernummer P-657891

DATUM	SCHAAL	PLAN	P FORMAAT
2/07/2025	1/200	17/19	A3



# Revisie 1 (P-762977)

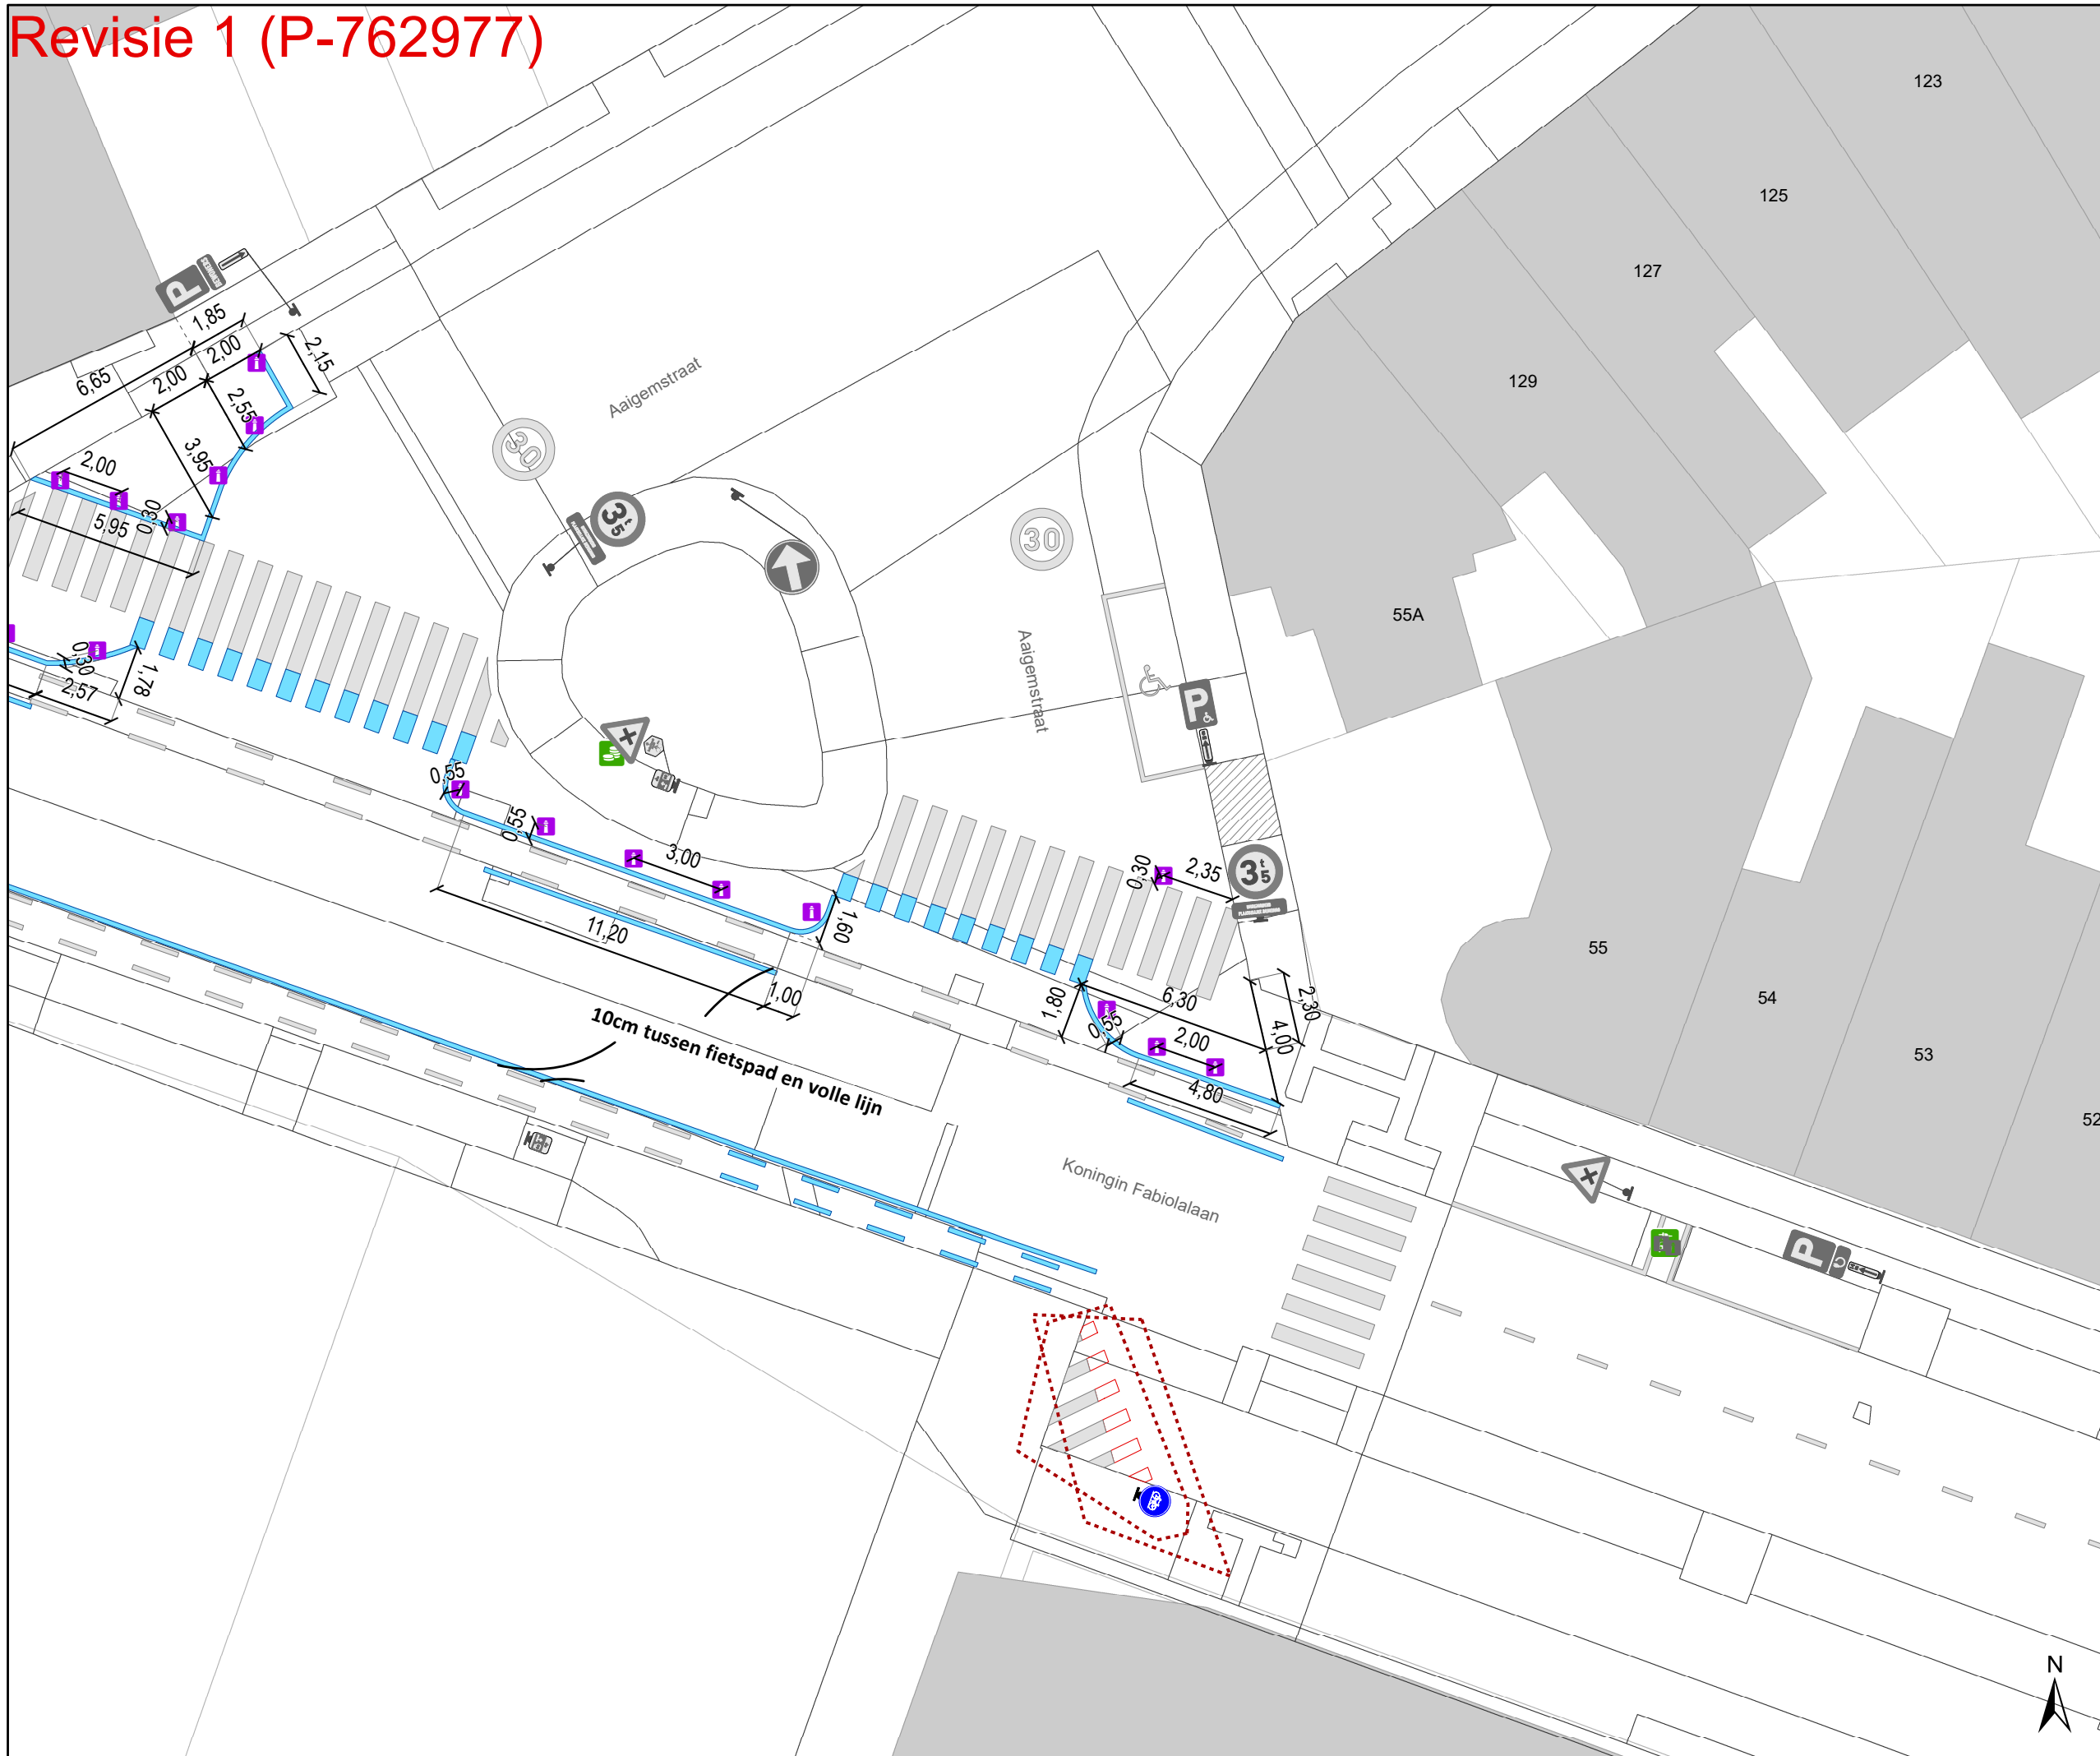


- ### Legende
- Bestaande verkeersborden
  - Geplande verkeersborden
  - Te verwijderen verkeersborden
  - Bestaande wegmarkeringen
  - Geplande wegmarkeringen
  - Te verwijderen wegmarkeringen

- ### Straatmeubilair
- Gepland IPOD III plooi-baken
  - Bestaand paaltje

- ### Overige
- Ander gepland dossier (in voorbereiding bij MOBBED)
  - Ander gepland dossier (ter uitvoering bij DWBW)
  - New-Jersey-betonblokken
  - Gepland Prefab element
  - Revisie-elementen

- ### Fietsenstallingen
- Actieve fietsenstalling
  - Geplande fietsenstalling

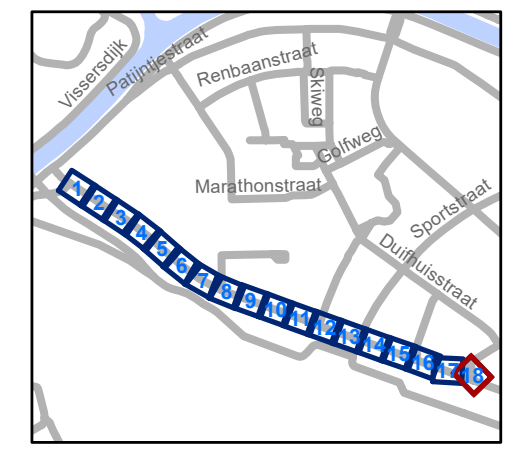

**gent:** Mobiliteitsbedrijf stad Gent  
Verkeerstechnische taken


## Koningin Fabiolalaan Snelheidsremming

Dossiernummer P-657891

DATUM	SCHAAL	PLAN	P FORMAAT
2/07/2025	1/200	18/19	A3



# Revisie 1 (P-762977)

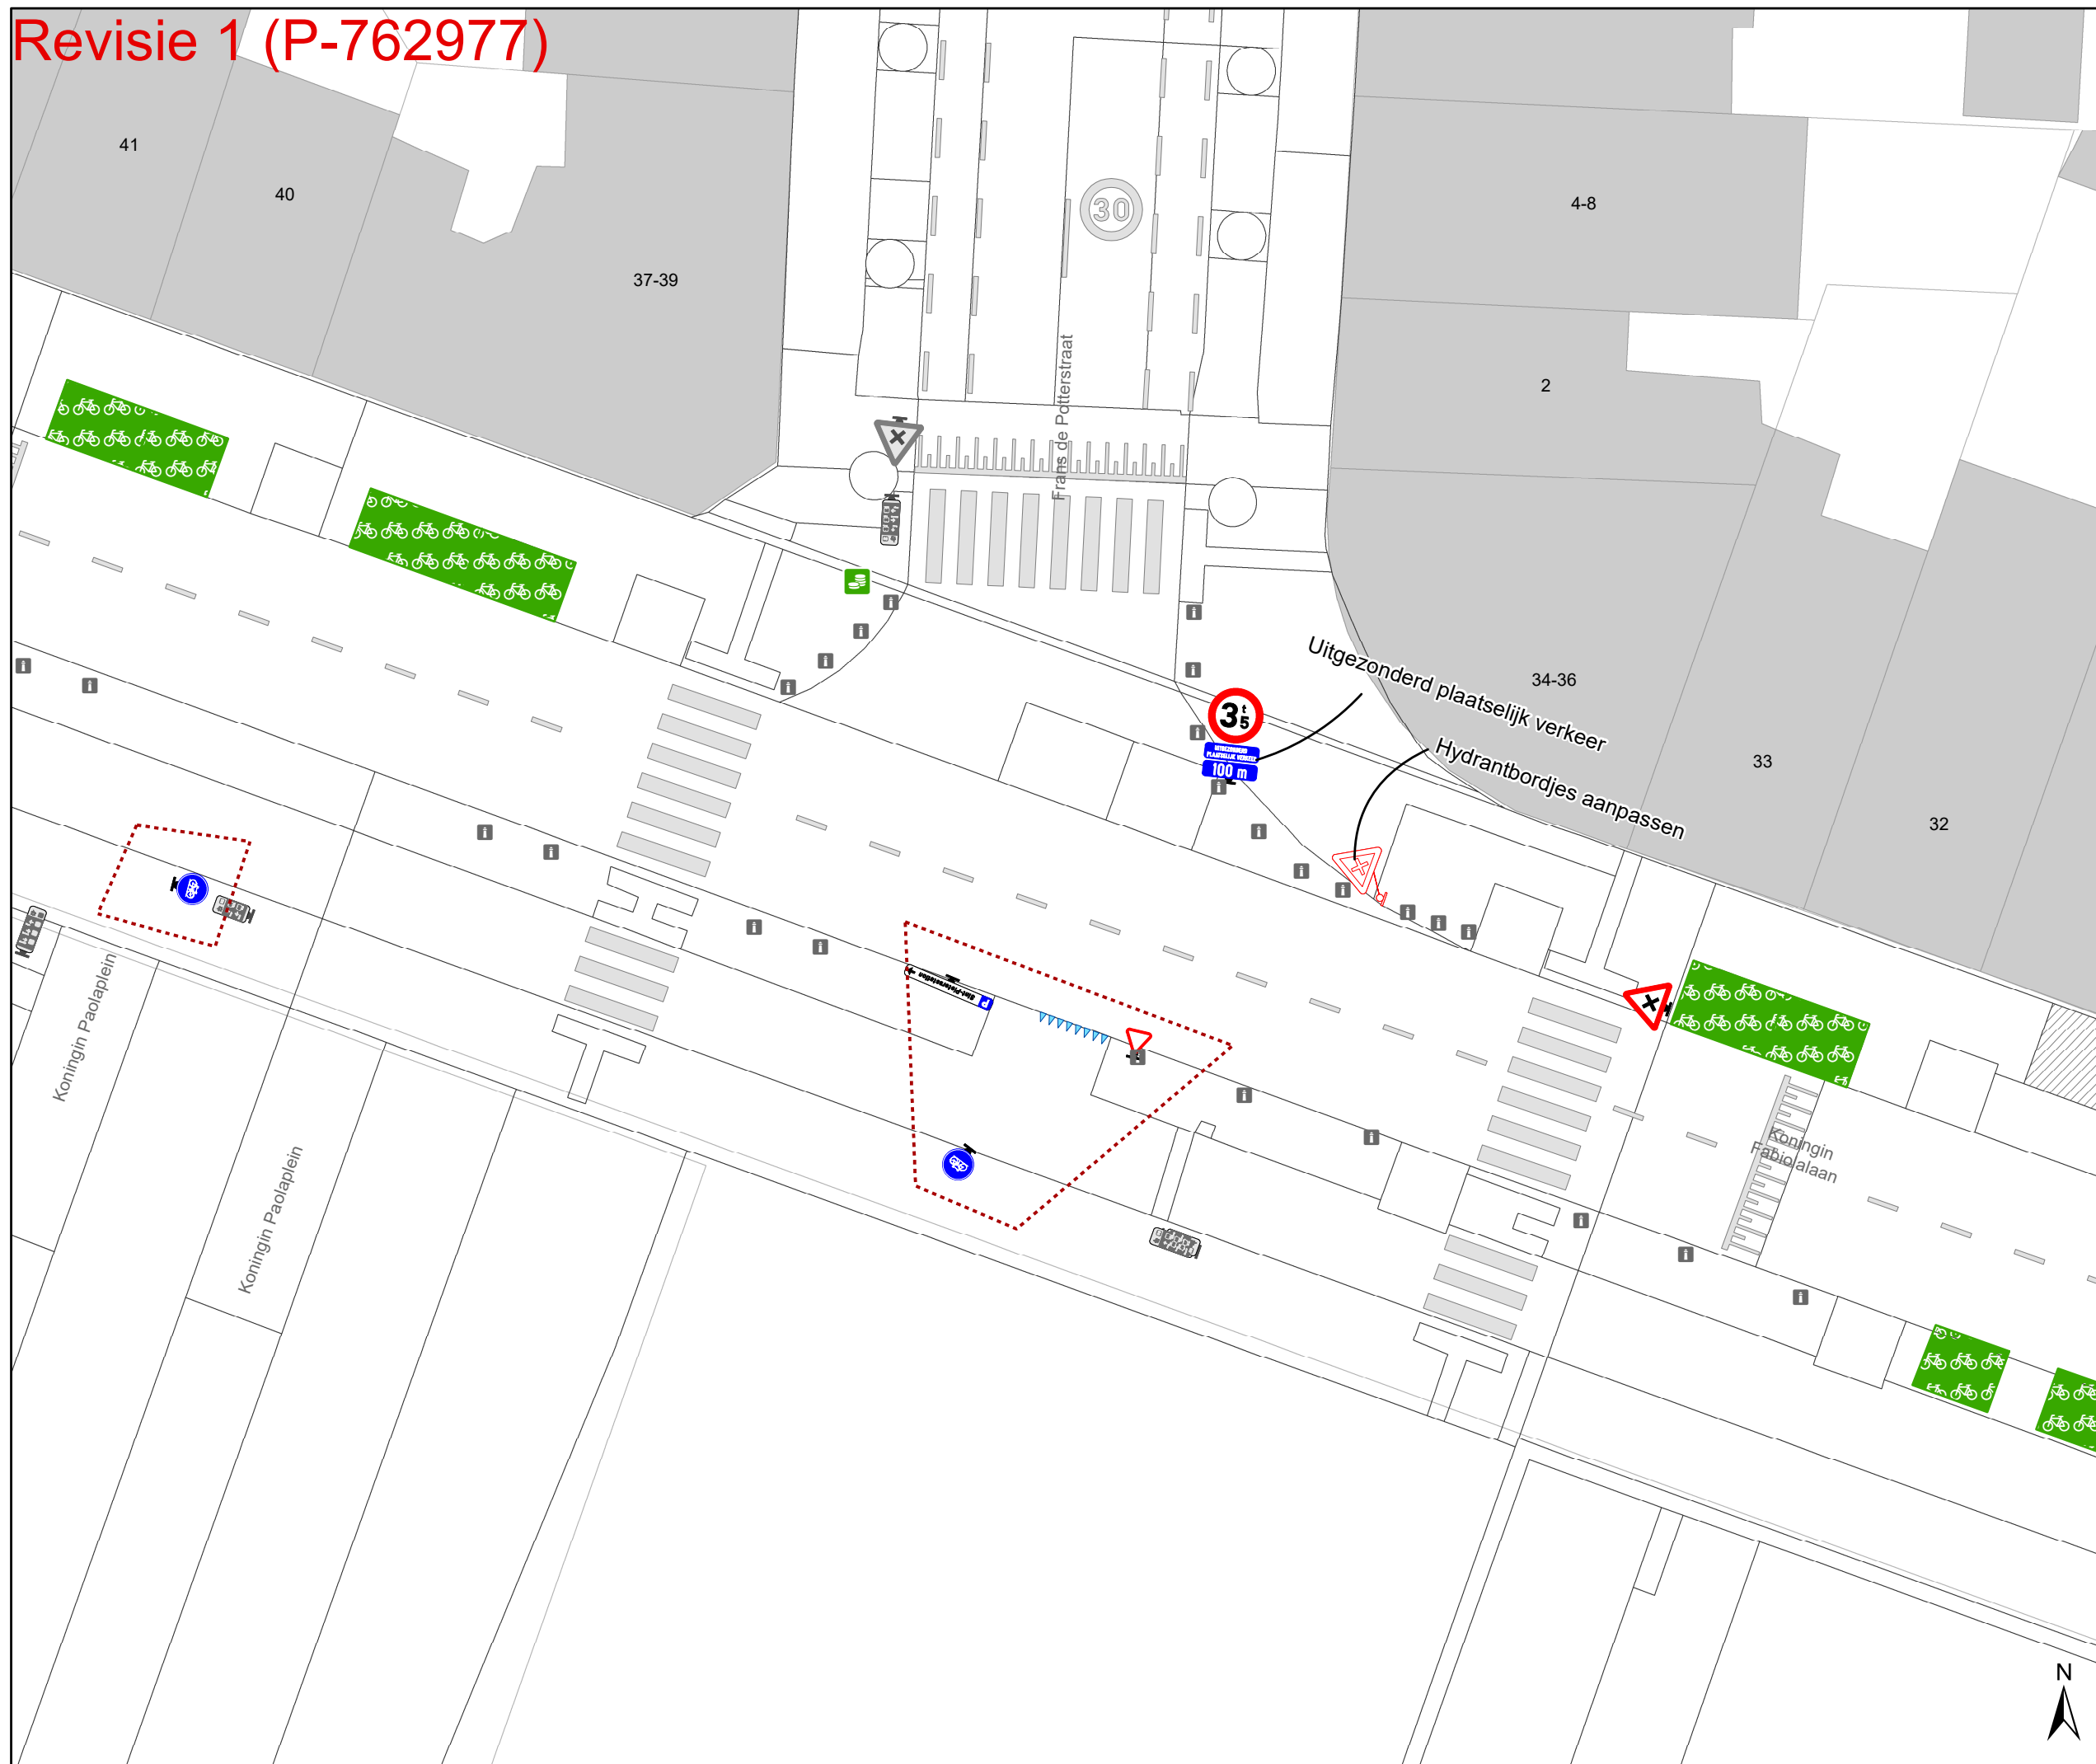

## Legende

- Bestaande verkeersborden
- Geplande verkeersborden
- Te verwijderen verkeersborden
- Bestaande wegmarkeringen
- Geplande wegmarkeringen
- Te verwijderen wegmarkeringen

## Straatmeubilair


- Gepland IPOD III plooi bakken
- Bestaand paaltje

## Overige

- Ander gepland dossier (in voorbereiding bij MOBBED)
- Ander gepland dossier (ter uitvoering bij DWBW)
- New-Jersey-betonblokken
- Gepland Prefab element
- Revisie-elementen

## Fietsenstallingen

- Actieve fietsenstalling
- Geplande fietsenstalling

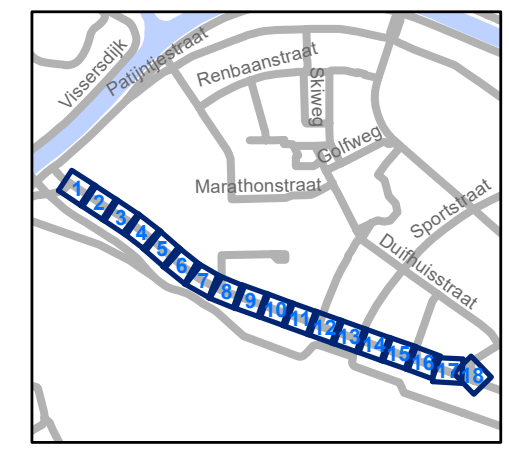

**gent:** Mobiliteitsbedrijf stad Gent  
Verkeerstechnische taken

## Koningin Fabiolalaan Snelheidsremming

Dossiernummer P-657891

DATUM	SCHAAL	PLAN	P FORMAAT
2/07/2025	1/200	19/19	A3

