



Revisie 1 (P-745780)

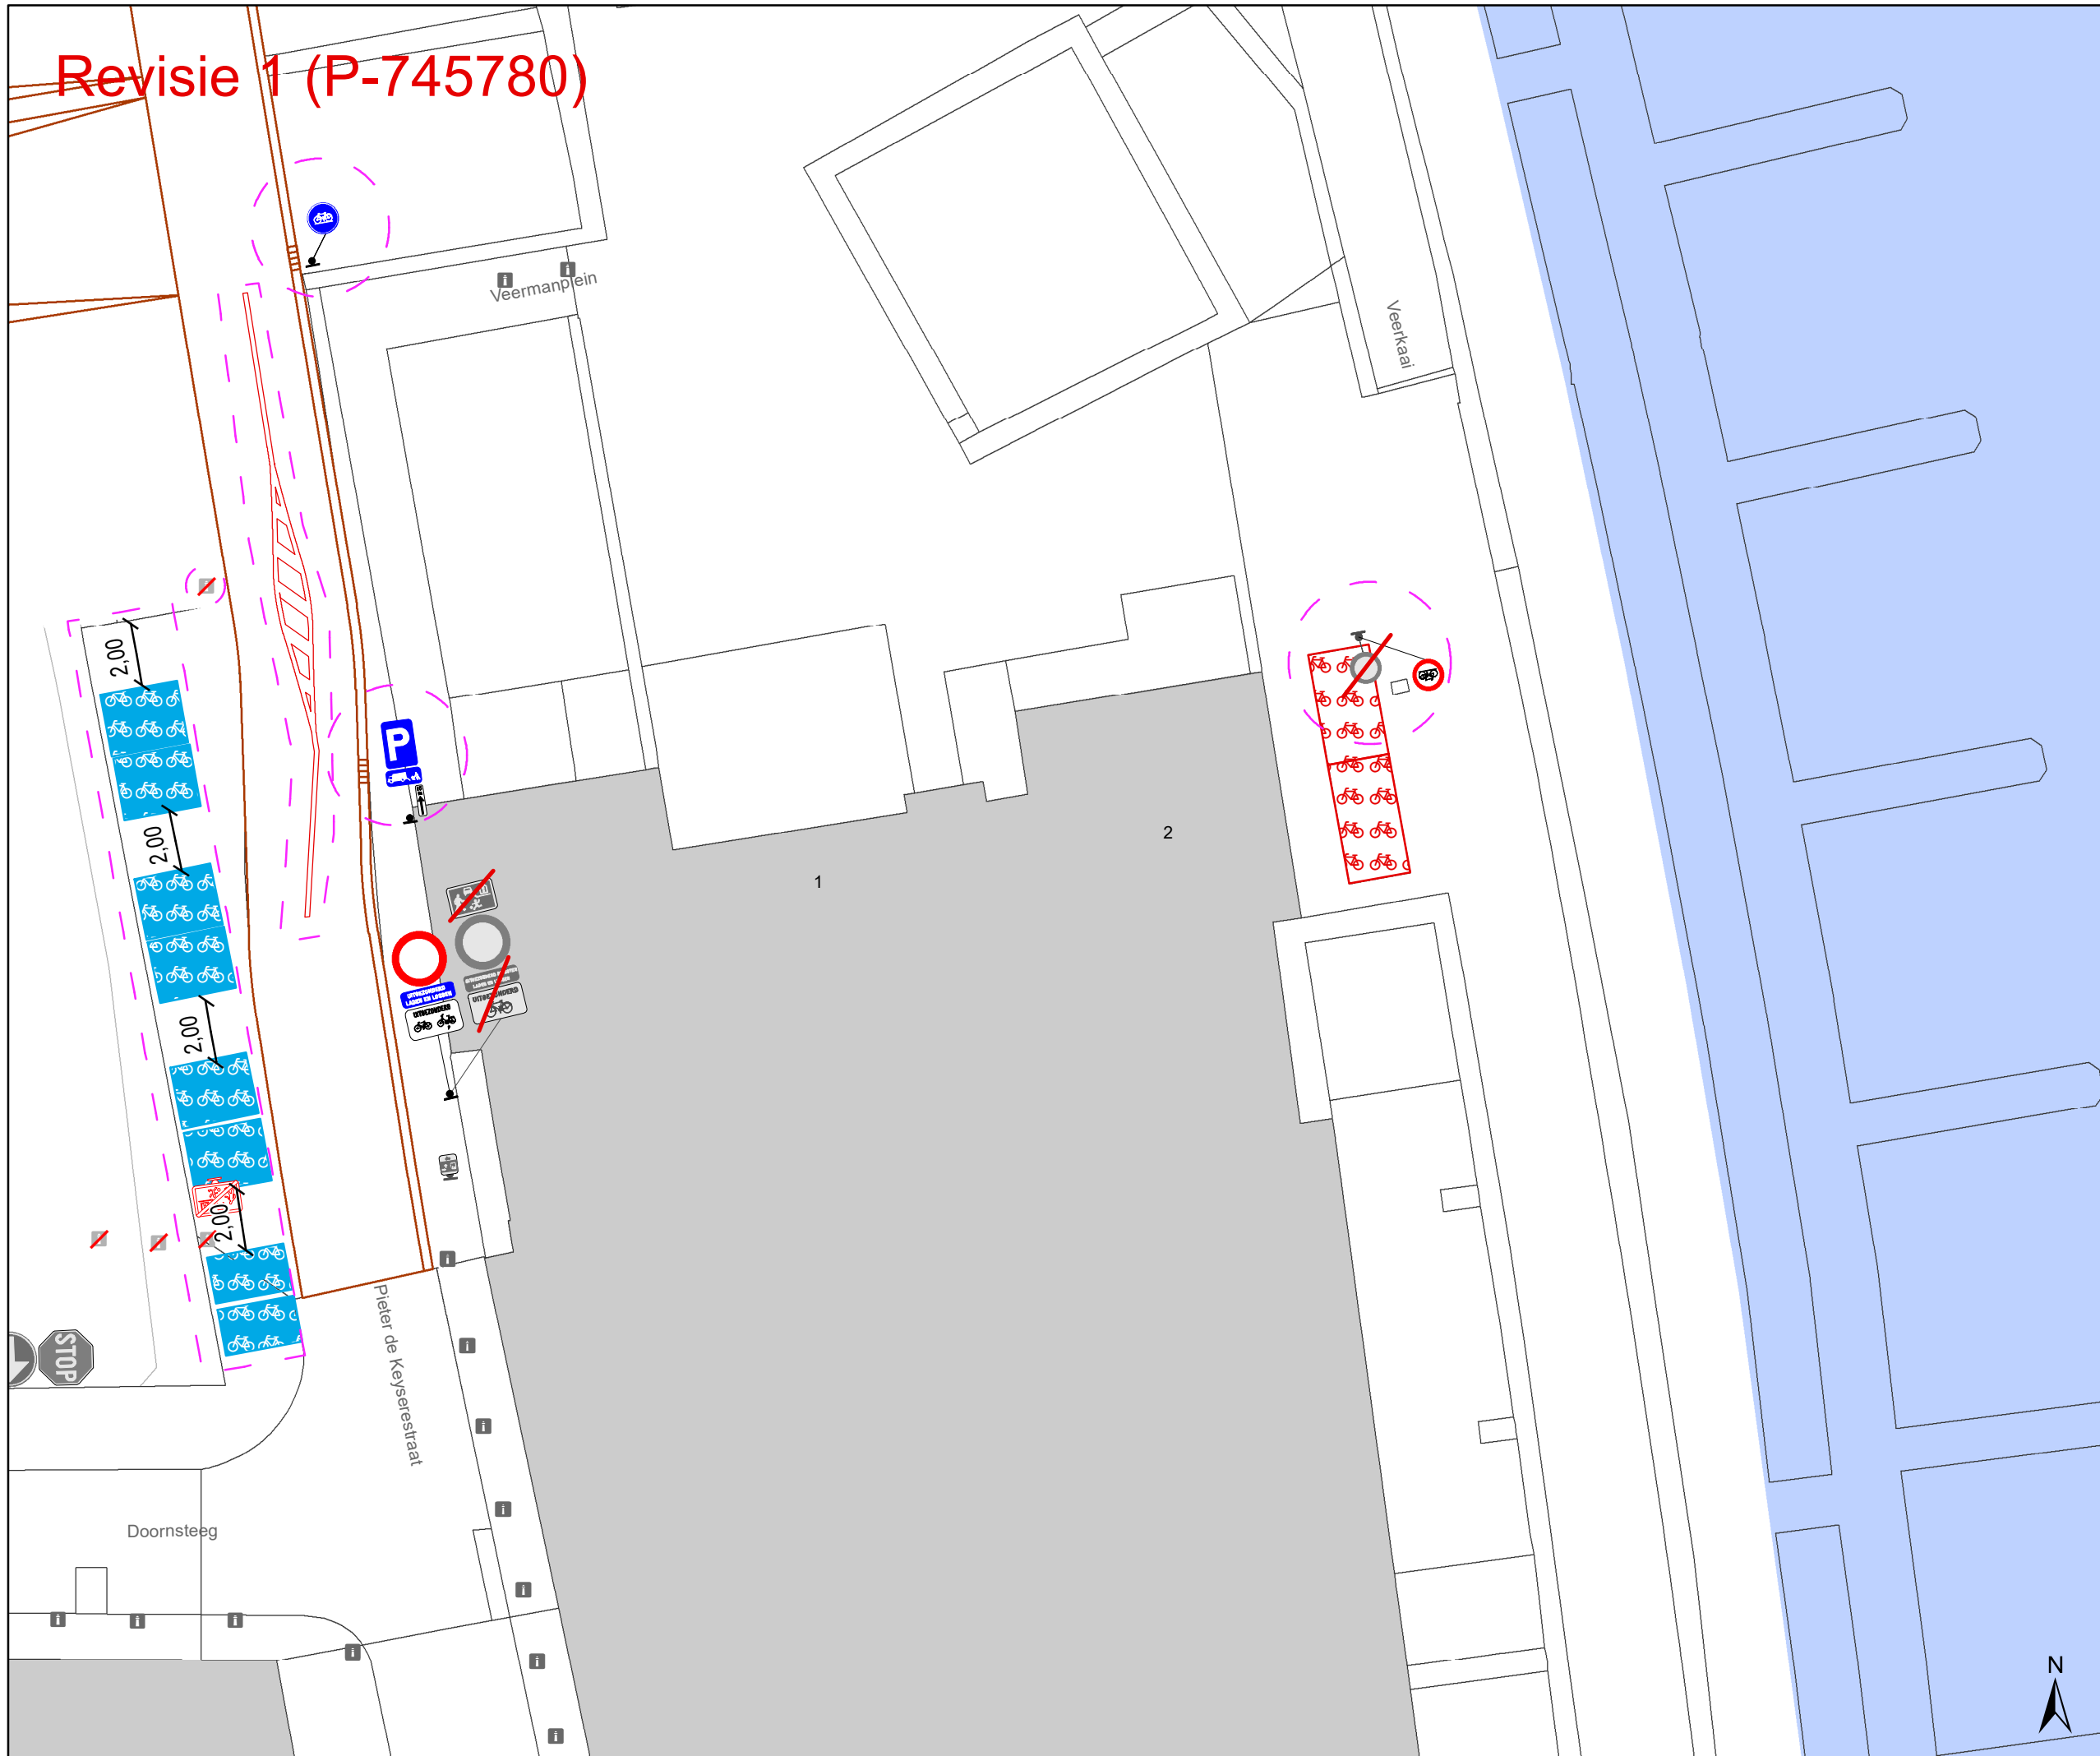

- ### Legende
- Bestaande verkeersborden
 - Geplande verkeersborden
 - Te verwijderen verkeersborden
 - Bestaande wegmarkeringen
 - Geplande wegmarkeringen
 - Revisie-elementen
- ### Straatmeubilair
- Gepland paaltje
 - Bestaand paaltje
 - Te verwijderen paaltje
- ### Fietsenstallingen
- Geplande fietsenstalling
 - Fietsenstalling - Voorstel
 - Actieve fietsenstalling
 - Gepland te verwijderen fietsenstalling
- ### Overige
- Ander gepland dossier (in voorbereiding bij MOBBED)
 - Ander gepland dossier (ter uitvoering bij DWBW)

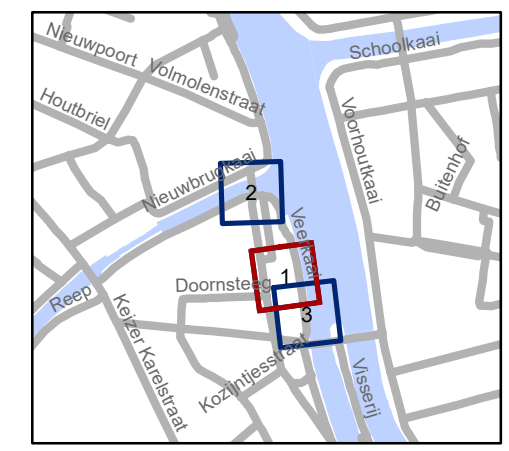

gent: Mobiliteitsbedrijf stad Gent
Verkeerstechnische taken


Veermanplein definitief signalisatieplan

Dossiernummer P-679529

DATUM	SCHAAL	PLAN	P FORMAAT
1/07/2025	1/200	1/3	A3

Revisie 1 (P-745780)

41-52

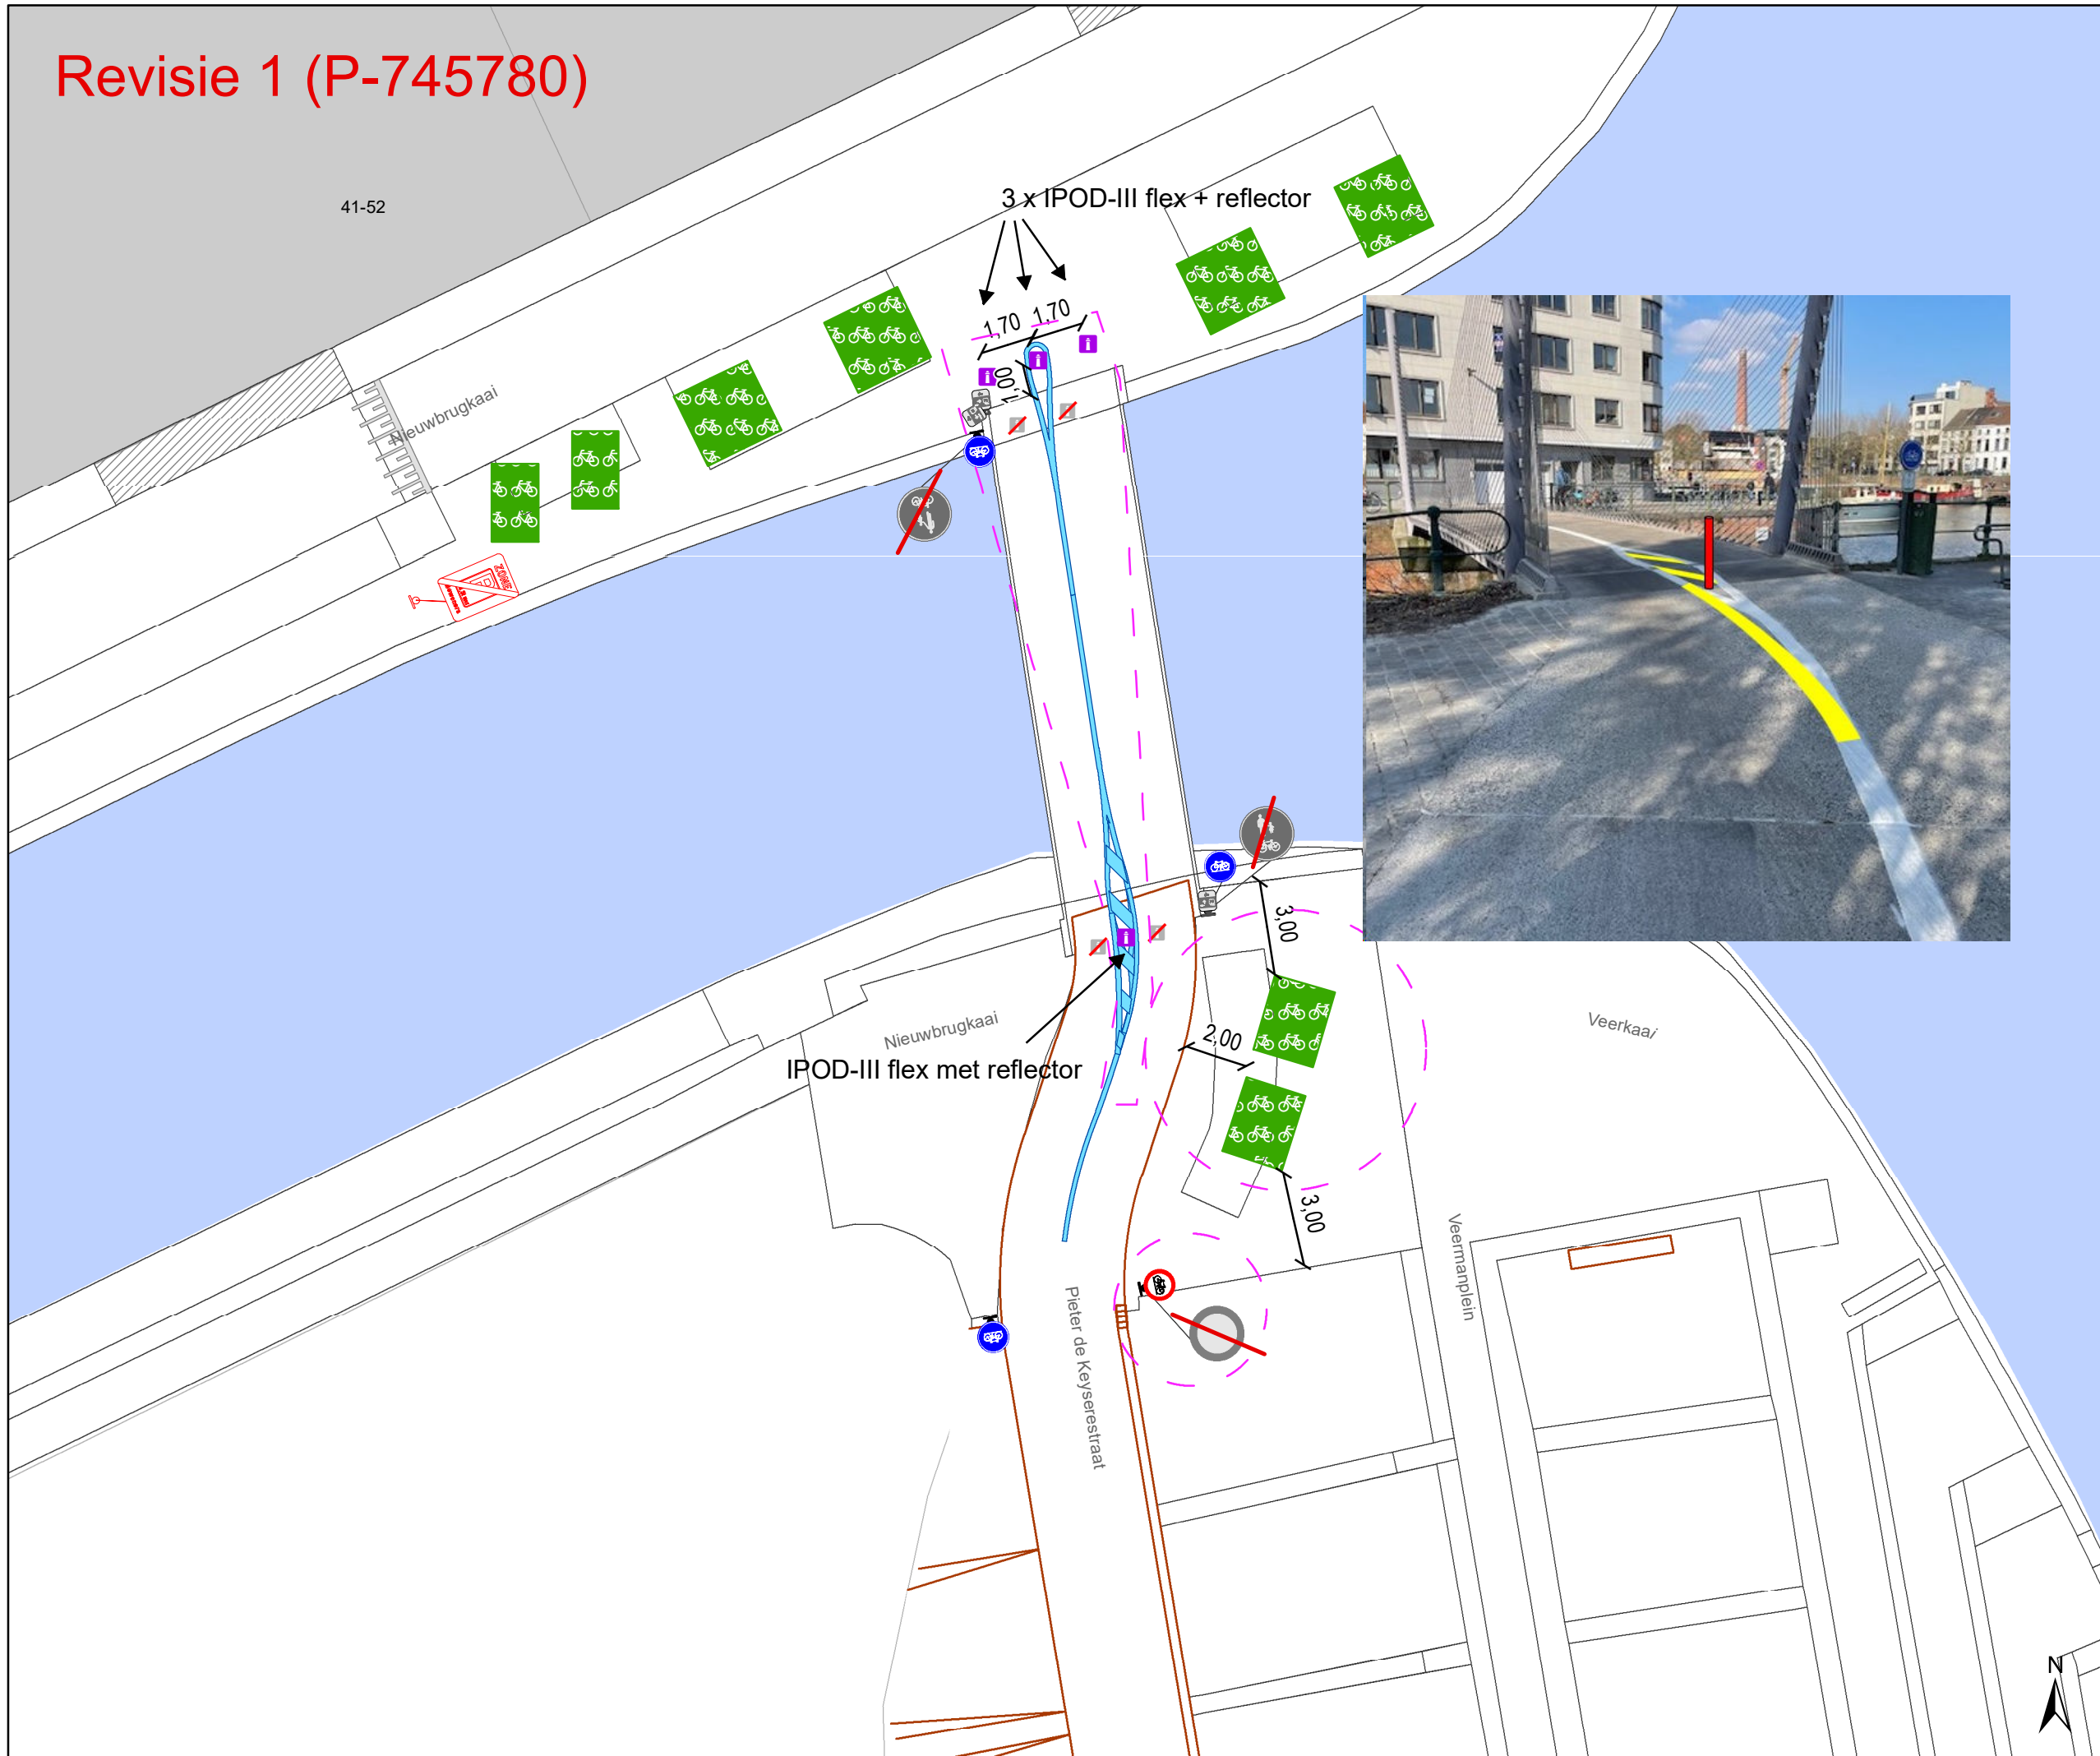

Legende

- Bestaande verkeersborden
- Geplande verkeersborden
- Te verwijderen verkeersborden
- Bestaande wegmarkeringen
- Geplande wegmarkeringen
- Revisie-elementen

Straatmeubilair


- Gepland paaltje
- Bestaand paaltje
- Te verwijderen paaltje

Fietsenstallingen

- Geplande fietsenstalling
- Fietsenstalling - Voorstel
- Actieve fietsenstalling
- Gepland te verwijderen fietsenstalling

Overige

- Ander gepland dossier (in voorbereiding bij MOBBED)
- Ander gepland dossier (ter uitvoering bij DWBW)

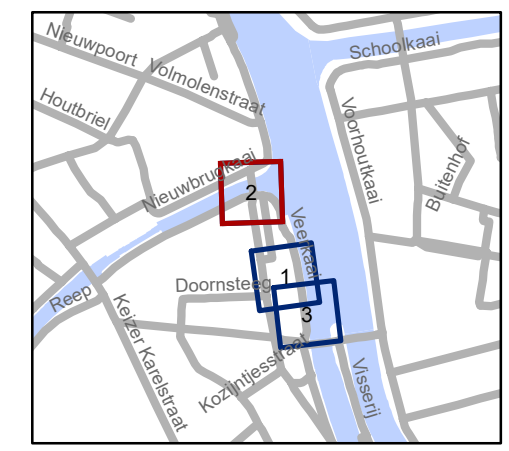


gent: Mobiliteitsbedrijf stad Gent
Verkeerstechnische taken

Veermanplein definitief signalisatieplan


Dossinummer P-679529

DATUM	SCHAAL	PLAN	P FORMAAT
1/07/2025	1/200	2/3	A3

Revisie 1 (P-745780)

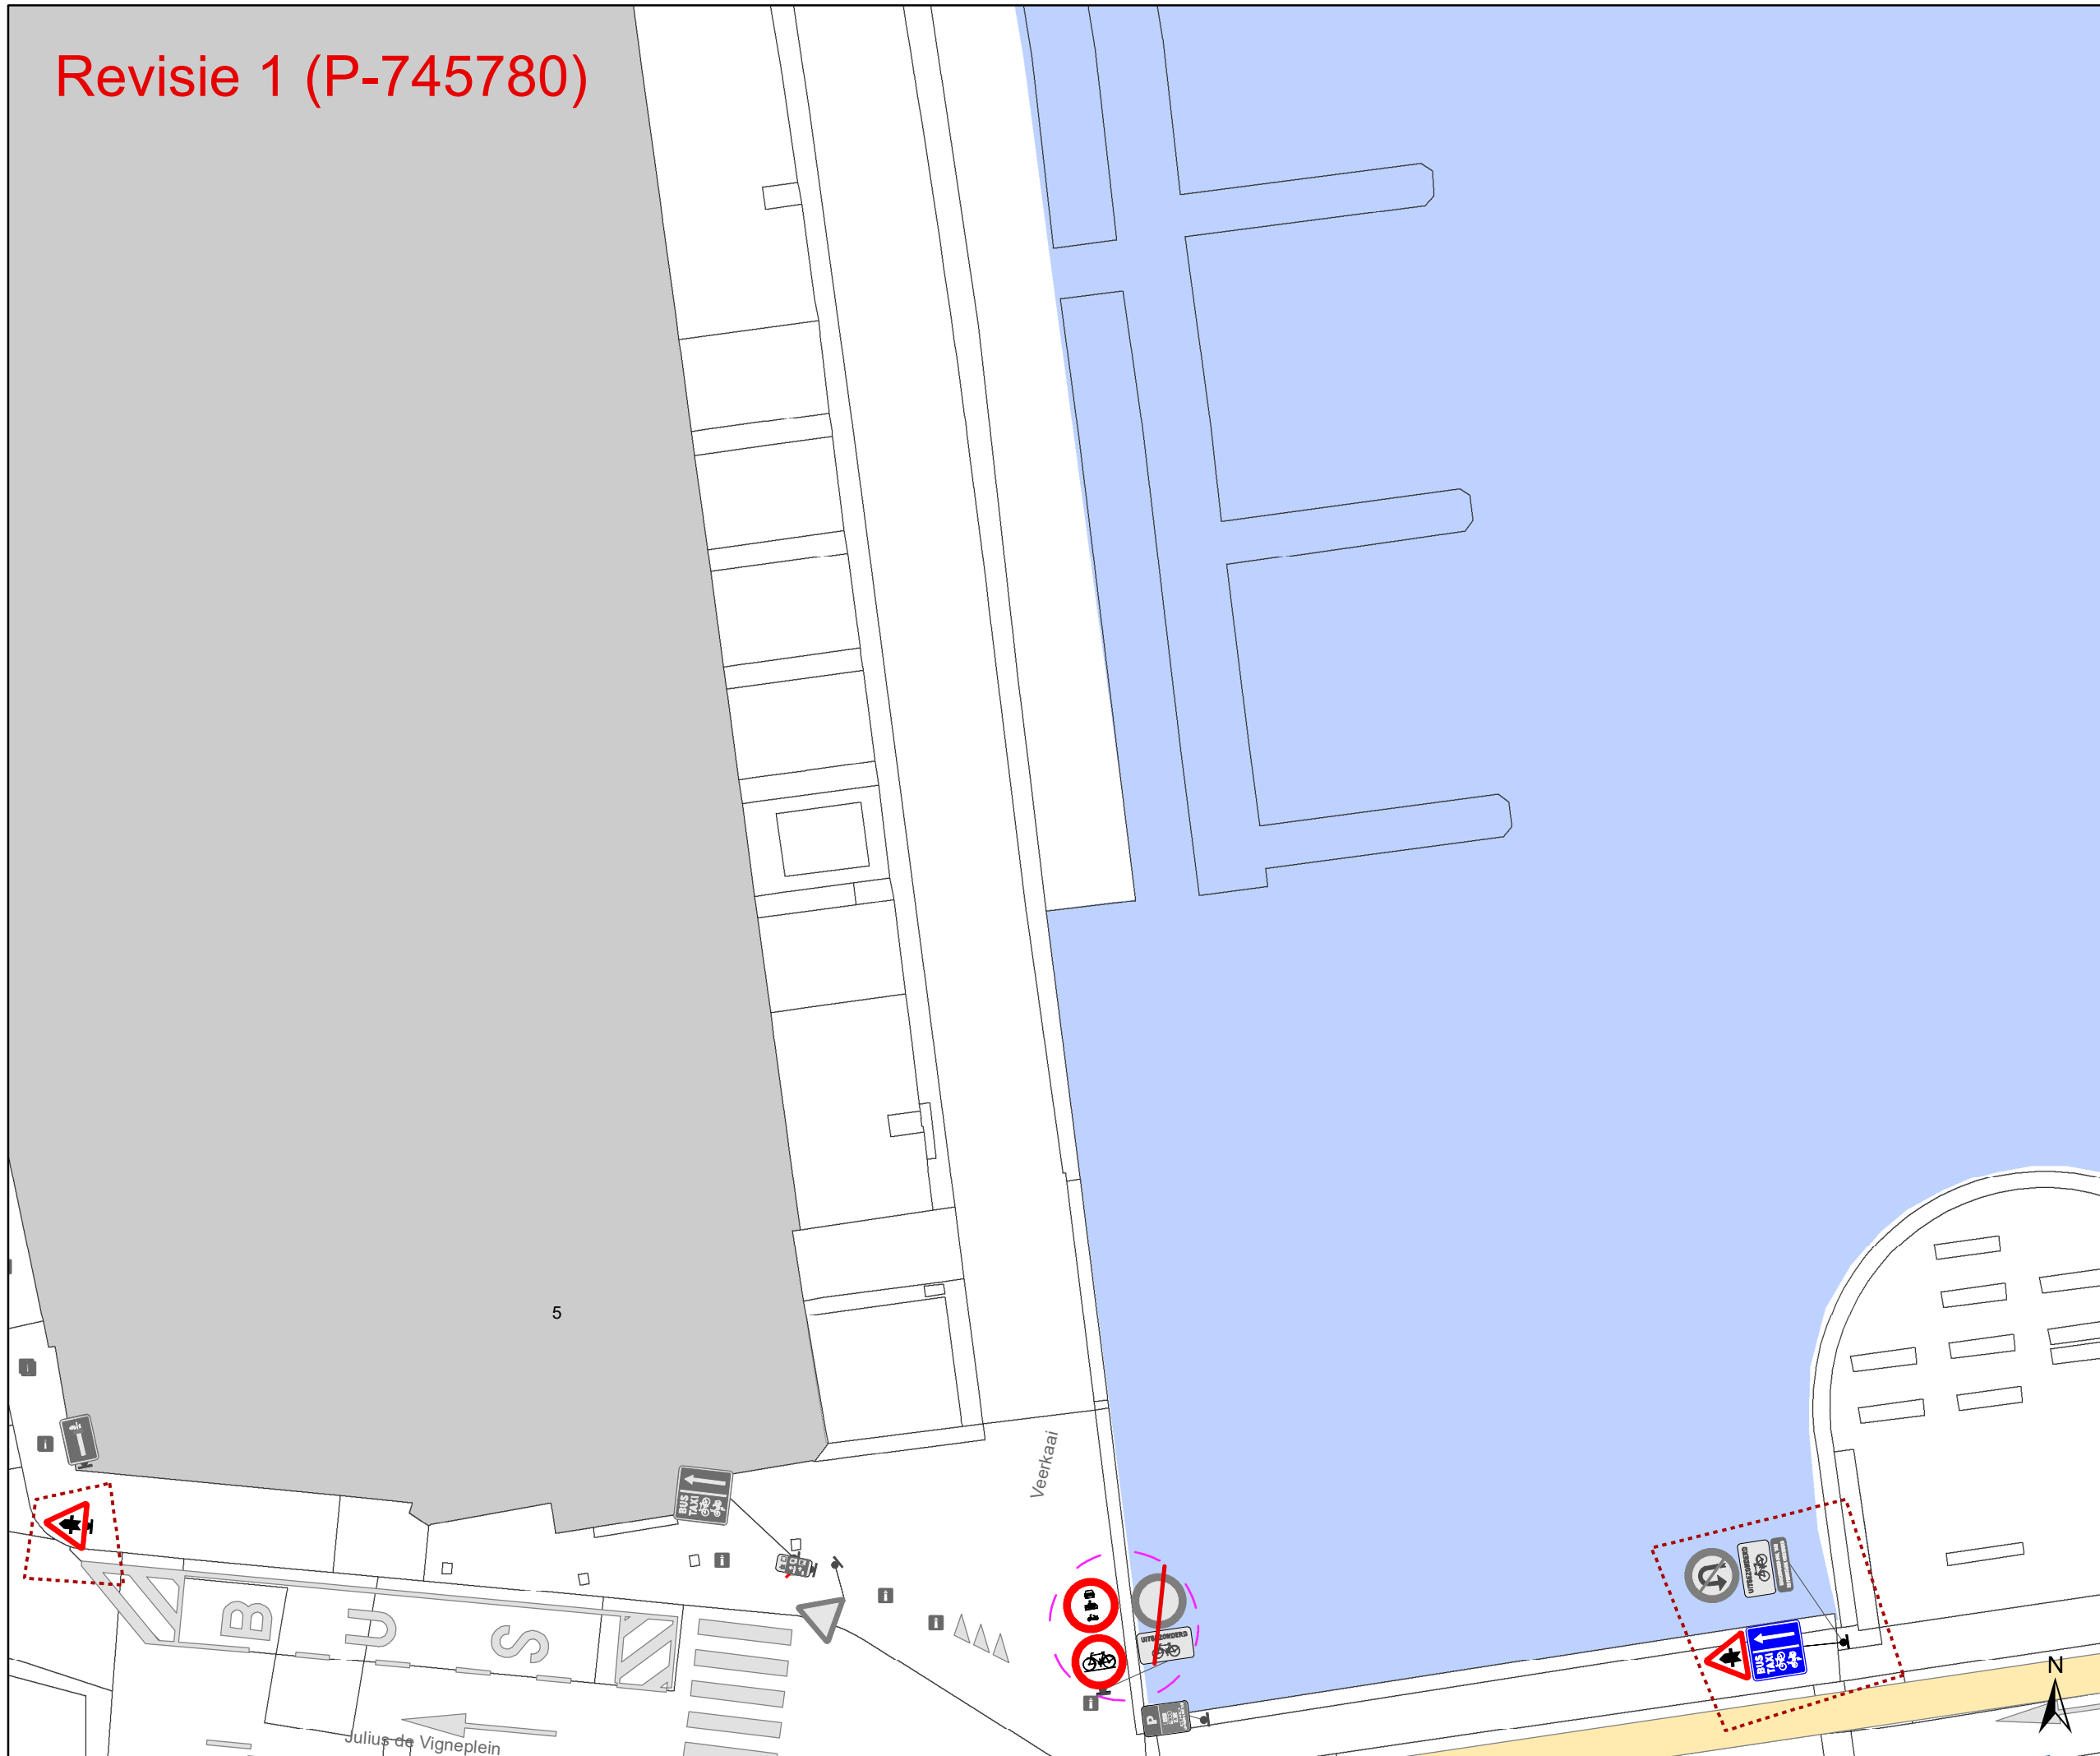

- ### Legende
- Bestaande verkeersborden
 - Geplande verkeersborden
 - Te verwijderen verkeersborden
 - Bestaande wegmarkeringen
 - Geplande wegmarkeringen
 - Revisie-elementen
- ### Straatmeubilair
- Gepland paaltje
 - Bestaand paaltje
 - Te verwijderen paaltje
- ### Fietsenstallingen
- Geplande fietsenstalling
 - Fietsenstalling - Voorstel
 - Actieve fietsenstalling
 - Gepland te verwijderen fietsenstalling
- ### Overige
- Ander gepland dossier (in voorbereiding bij MOBBD)
 - Ander gepland dossier (ter uitvoering bij DWBW)

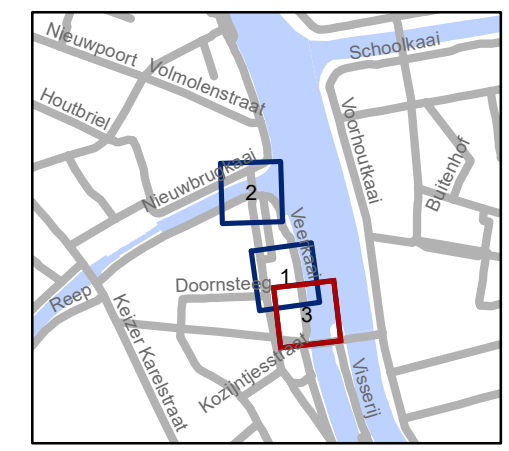

gent: Mobiliteitsbedrijf stad Gent
Verkeerstechnische taken

Veermanplein definitief signalisatieplan

Dossiernummer P-679529

DATUM	SCHAAL	PLAN	P FORMAAT
1/07/2025	1/200	3/3	A3