



---

**2025\_CBS\_05922 Nieuw aanvullend reglement van de politie op het wegverkeer - gewestweg - Fietspadennetwerk ter hoogte van op- en afrittencomplex Adolphe Pégoudlaan (T.004.901) - nieuwe verkeersmaatregel - Vaststelling**

**Beslissing:** Goedgekeurd in besloten vergadering van 3 juli 2025

**Zijn aanwezig bij de beslissing van dit punt:**

Hafsa El-Bazioui, schepen-voorzitter; Astrid De Bruycker, schepen; Sofie Bracke, schepen; Evita Willaert, schepen; Joris Vandenbroucke, schepen; Bram Van Braeckvelt, schepen; Burak Nalli, schepen; Filip Watteeuw, schepen  
Mieke Hullebroeck, algemeen directeur; Liesbet Vertriest, adjunct-algemeendirecteur

**Bevoegd:** Joris Vandenbroucke

**Betrokken:** Mathias De Clercq

**Juridisch kader**

**De volgende bepalingen zijn van toepassing inzake de bevoegdheid:**

- De Nieuwe Gemeentewet 24 juni 1988, artikel 119;
- Het Decreet van 16 mei 2008 betreffende de aanvullende reglementen op het wegverkeer en de plaatsing en bekostiging van verkeerstekens, artikel 4, § 1, 2de lid;
- Het Decreet over het lokaal bestuur van 22 december 2017, artikel 41, 2°;
- Het gemeenteraadsbesluit van 15 december 2015, houdende de delegatie van de vaststellingsbevoegdheid inzake gemeentelijke aanvullende reglementen op het wegverkeer.

**De beslissing wordt genomen op grond van:**

- Wet betreffende de politie over het wegverkeer, gecoördineerd bij koninklijk besluit van 16 maart 1968;
- Decreet van 16 mei 2008 betreffende de aanvullende reglementen op het wegverkeer en de plaatsing en bekostiging van de verkeerstekens;
- Koninklijk Besluit van 1 december 1975 houdende algemeen reglement op de politie van het wegverkeer en van het gebruik van de openbare weg;
- Ministerieel Besluit van 11 oktober 1976 waarbij de minimumafmetingen en de bijzondere plaatsingsvoorwaarden van de verkeerstekens worden bepaald;
- Uitvoeringsbesluit van 23 januari 2009 betreffende de aanvullende reglementen op het wegverkeer en de plaatsing en bekostiging van de verkeerstekens;

- Omzendbrief MOB/2009/1 van 3 april 2009;

## **Motivering**

- Bij dit collegebesluit wordt in het kader van de ontwikkeling The Loop Veld 3 en 5 oost volgende verkeersmaatregel getroffen: het aanduiden dat fietsers en bestuurders van speed pedelecs en bromfietsen klasse A en B, komende van het nieuwe dubbelrichtingsfietspad dat de Raymonde de Larochelaan verbindt met het dubbelrichtingsfietspad langs het op- en afrittencomplex van de Adolphe Pégoudlaan, voorrang moeten verlenen en zo nodig stoppen voor het fietsverkeer op dat dubbelrichtingsfietspad langs het op- en afrittencomplex van de Adolphe Pégoudlaan.
- Op 19/05/2025 werd het akkoord verkregen van het Agentschap Wegen en Verkeer Oost-Vlaanderen District Gent voor deze verkeersmaatregel.

## **Bijgevoegde bijlage(n):**

- Aanvullend reglement fietspadennetwerk ter hoogte van op- en afrittencomplex Adolphe Pégoudlaan (T.004.901 ) dossier P536246.pdf (deel van de beslissing)
- Signalisatieplan fietspadennetwerk ter hoogte van op- en afrittencomplex Adolphe Pégoudlaan (T.004.901) dossier P536246 (deel van de beslissing)

## **Beslissing**

### **Beslist het volgende:**

#### **Artikel 1:**

Heft op het aanvullend reglement van de politie op het wegverkeer betreffende de gewestweg Fietspadennetwerk ter hoogte van op- en afrittencomplex Adolphe Pégoudlaan (T.004.901), goedgekeurd in zitting van {{datum}}, van zodra het nieuwe reglement in werking treedt.

#### **Artikel 2:**

Stelt vast het bijgevoegd aanvullend reglement van de politie op het wegverkeer en het signalisatieplan betreffende de gewestweg Fietspadennetwerk ter hoogte van op- en afrittencomplex Adolphe Pégoudlaan (T.004.901).

2025\_CBS\_05922 - Nieuw aanvullend reglement van de politie op het wegverkeer - gewestweg -  
Fietspadennetwerk ter hoogte van op- en afrittencomplex Adolphe Pégoudlaan (T.004.901) -  
nieuwe verkeersmaatregel



## Aanvullend reglement van de politie op het wegverkeer - gewestweg – Fietspadennetwerk ter hoogte van op- en afrittencomplex Adolphe Pégoudlaan (T.004.901)

Vastgesteld in het College van Burgemeester en Schepenen van 3 juli 2025

Goedgekeurd door het Departement MOW op

Bekendgemaakt op 7 juli 2025

Geldig vanaf 12 juli 2025

Referentienummer 2025\_CBS\_05922

### Reglement

#### Artikel 1.

Op het kruispunt van het dubbelrichtingsfietspad komende van de Raymonde de Larochelaan, ter hoogte van het kruispunt met het dubbelrichtingsfietspad langs het afrittencomplex van de Adolphe Pégoudlaan, geldt: de bestuurders moeten voorrang verlenen aan iedere bestuurder die rijdt op de openbare weg of de rijbaan die ze oprijden; de plaats waar de bestuurders, zo nodig, moeten stoppen om voorrang te verlenen, wordt aangeduid.


Dit wordt aangeduid door verkeerstekens:

- Wegmarkering WM76.2
- Verkeersbord B1

---

(einde reglement)



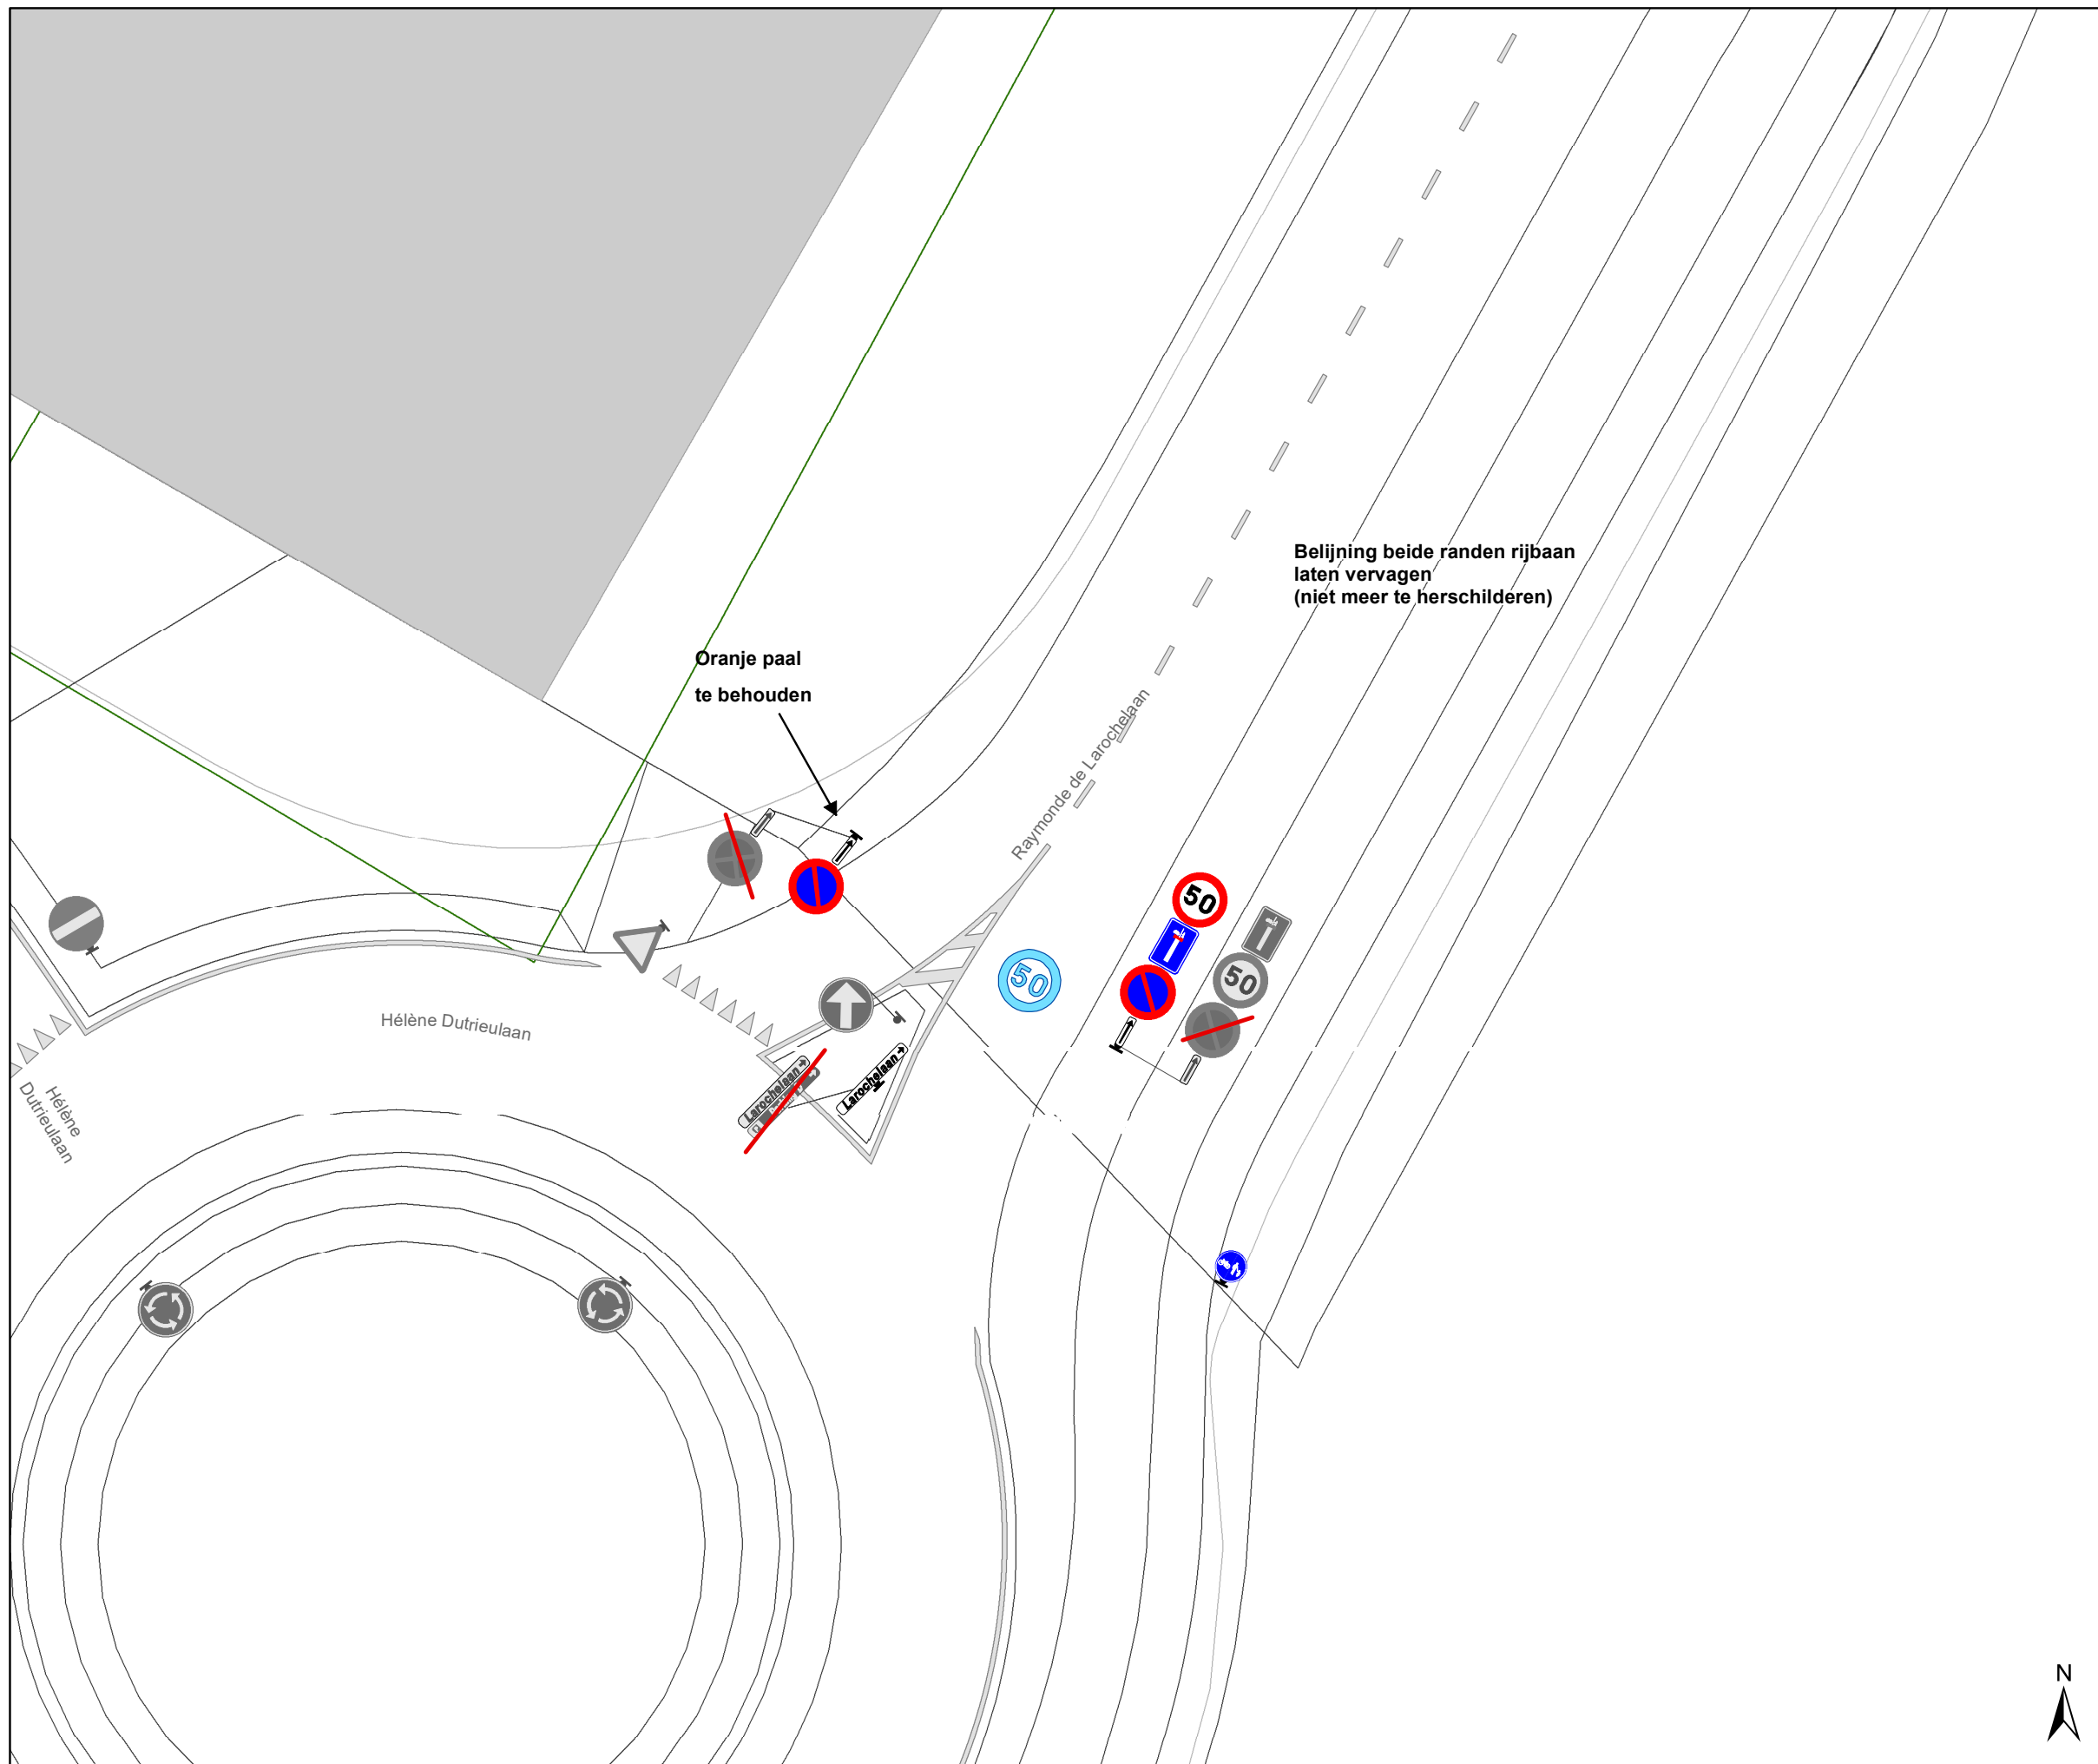







### Legende

-  Bestaande verkeersborden
-  Geplande verkeersborden
-  Te verwijderen verkeersborden
-  Bestaande wegmarkeringen
-  Geplande wegmarkeringen
-  Te verwijderen wegmarkeringen


### Straatmeubilair


-  Geplande ploobakken (1,80m tussenafstand)
-  Bestaand paaltje
-  Te verwijderen paaltje

### Overige

-  Ander gepland dossier (ter uitvoering bij DWBW)
-  Ontwerp heraanleg
-  Verlichtingspaal

### Snelheidsremmers

-  Rijbaankussen gepland Vast (3m x 1,80m)

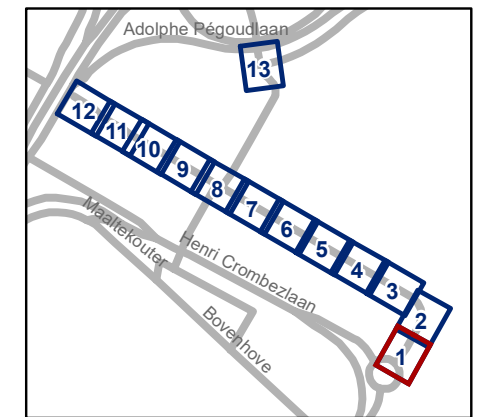

**gent:** Mobiliteitsbedrijf stad Gent  
Verkeerstechnische taken


### Raymonde de Larochebaan Ontwikkeling veld 3 en 5 oost

Dossiernummer P-536246

DATUM	SCHAAL	PLAN	P FORMAAT
24/06/2025	1/200	1/13	A3





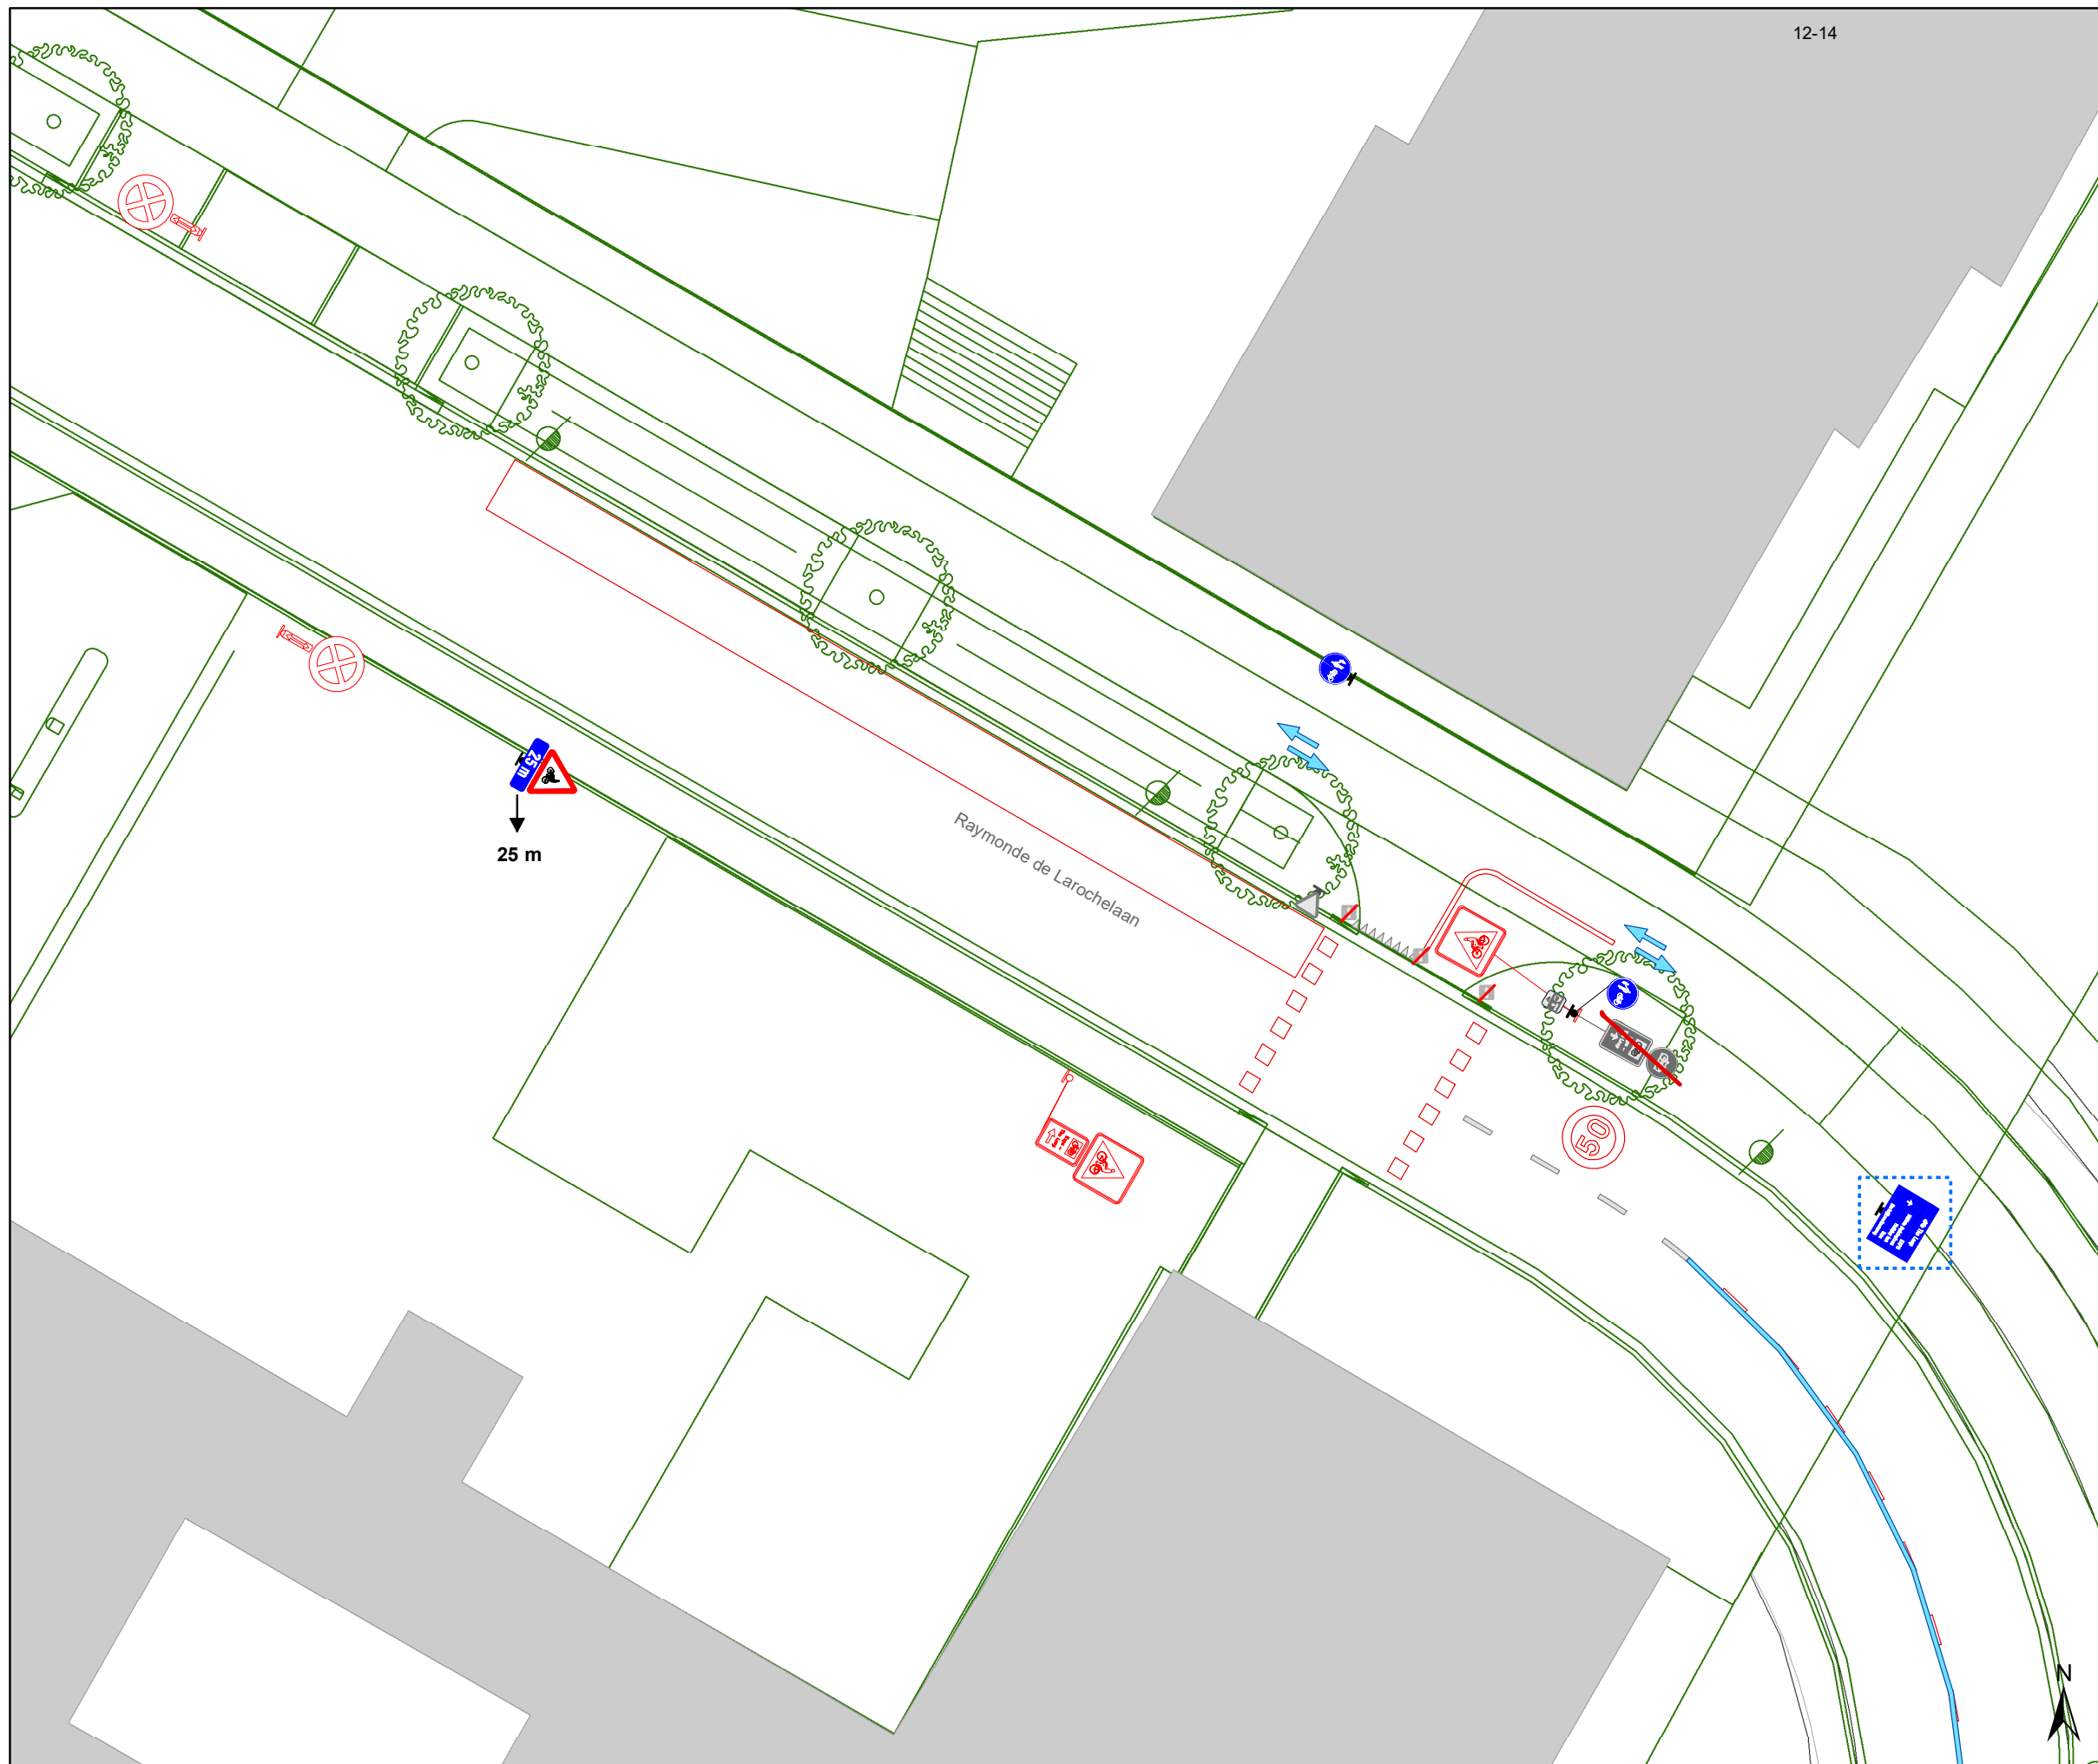




12-14




### Legende

-  Bestaande verkeersborden
-  Geplande verkeersborden
-  Te verwijderen verkeersborden
-  Bestaande wegmarkeringen
-  Geplande wegmarkeringen
-  Te verwijderen wegmarkeringen


### Straatmeubilair


-  Geplande plooi-baken (1,80m tussenafstand)
-  Bestaand paaltje
-  Te verwijderen paaltje

### Overige

-  Ander gepland dossier (ter uitvoering bij DWBW)
-  Ontwerp heraanleg
-  Verlichtingspaal

### Snelheidsremmers

-  Rijbaankussen gepland Vast (3m x 1,80m)

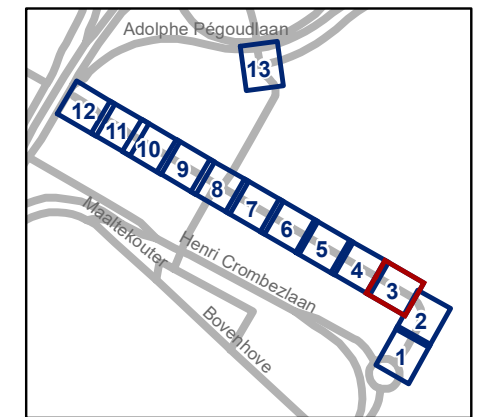


**gent:** Mobiliteitsbedrijf stad Gent  
Verkeerstechnische taken

## Raymonde de Larochelaan Ontwikkeling veld 3 en 5 oost

Dossiernummer P-536246

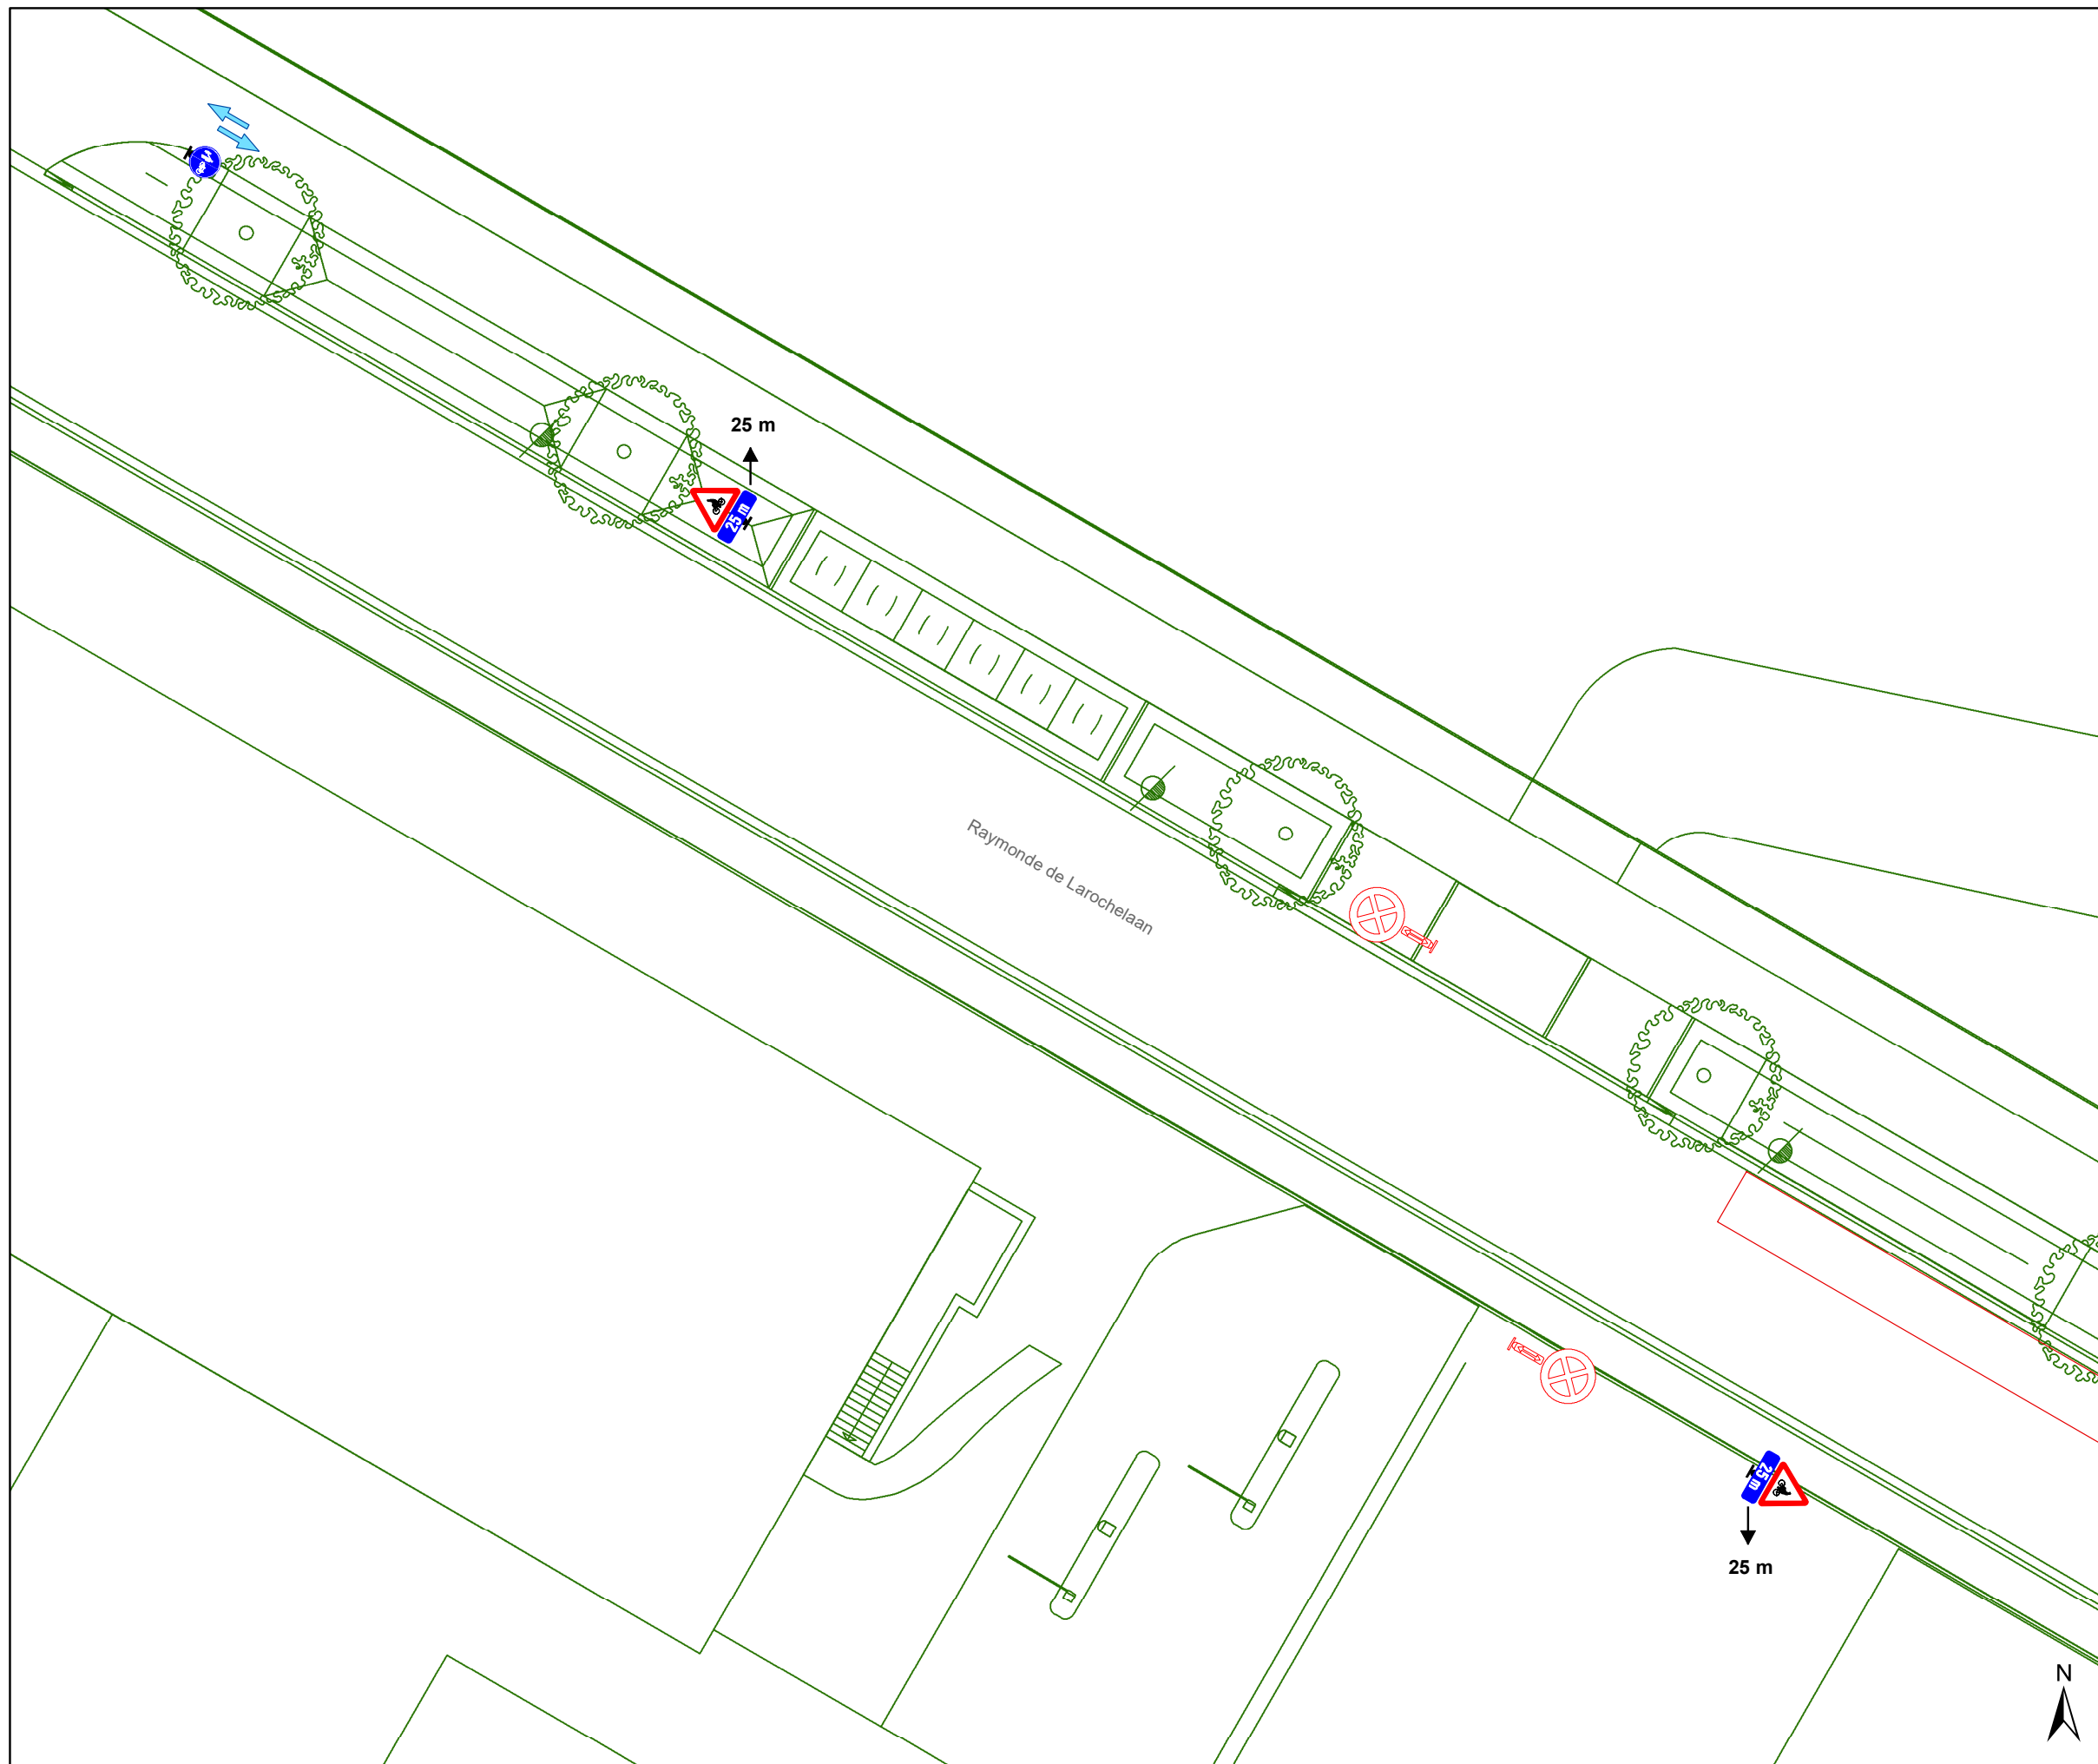


DATUM	SCHAAL	PLAN	P FORMAAT
24/06/2025	1/200	3/13	A3






## Legende

-  Bestaande verkeersborden
-  Geplande verkeersborden
-  Te verwijderen verkeersborden
-  Bestaande wegmarkeringen
-  Geplande wegmarkeringen
-  Te verwijderen wegmarkeringen


## Straatmeubilair


-  Geplande plooi-baken (1,80m tussenafstand)
-  Bestaand paaltje
-  Te verwijderen paaltje

## Overige

-  Ander gepland dossier (ter uitvoering bij DWBW)
-  Ontwerp heraanleg
-  Verlichtingspaal

## Snelheidsremmers


-  Rijbaankussen gepland Vast (3m x 1,80m)

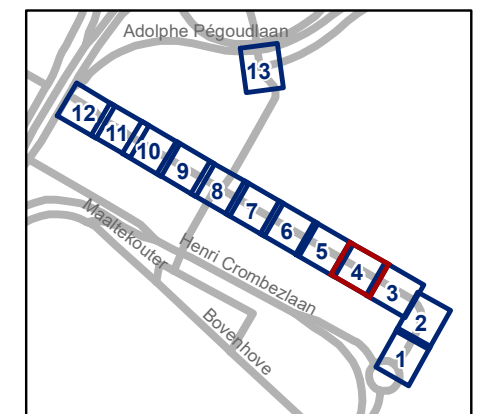

**gent:** Mobiliteitsbedrijf stad Gent  
Verkeerstechnische taken

## Raymonde de Larocheaan Ontwikkeling veld 3 en 5 oost

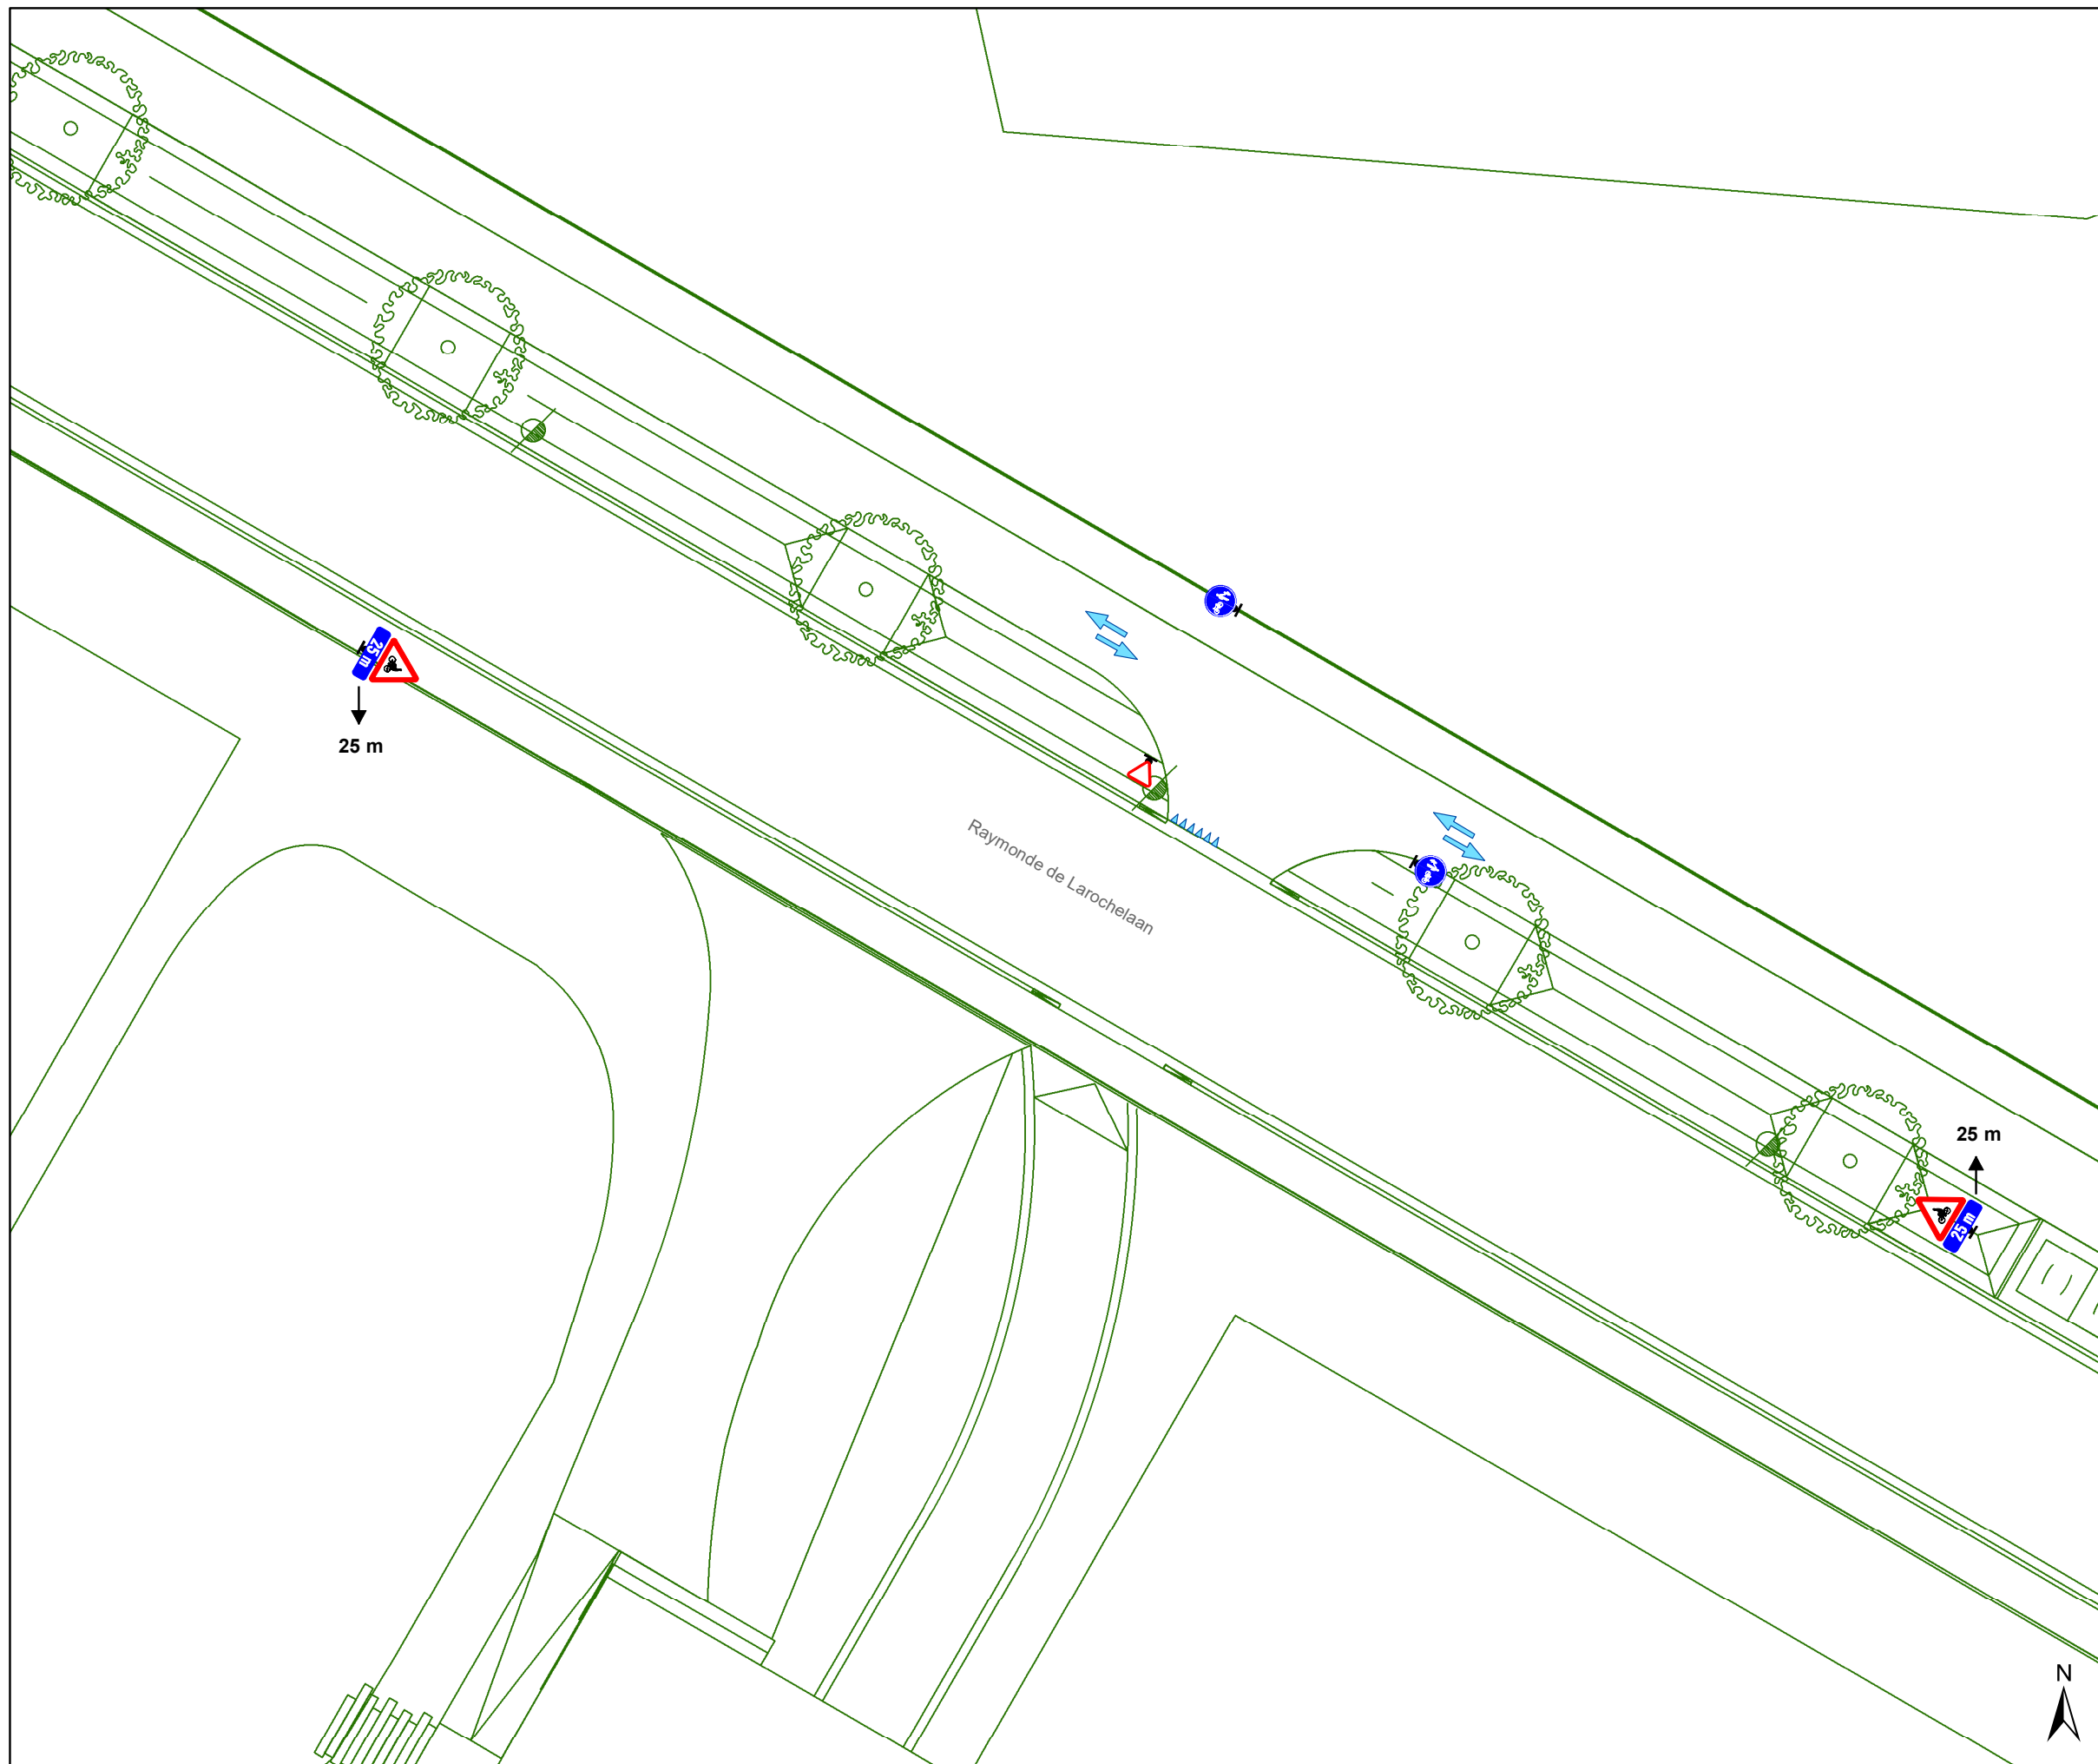


Dossiernummer P-536246			
DATUM	SCHAAL	PLAN	P FORMAAT
24/06/2025	1/200	4/13	A3






## Legende

-  Bestaande verkeersborden
-  Geplande verkeersborden
-  Te verwijderen verkeersborden
-  Bestaande wegmarkeringen
-  Geplande wegmarkeringen
-  Te verwijderen wegmarkeringen


## Straatmeubilair


-  Geplande ploibaken (1,80m tussenafstand)
-  Bestaand paaltje
-  Te verwijderen paaltje

## Overige

-  Ander gepland dossier (ter uitvoering bij DWBW)
-  Ontwerp heraanleg
-  Verlichtingspaal

## Snelheidsremmers


-  Rijbaankussen gepland Vast (3m x 1,80m)

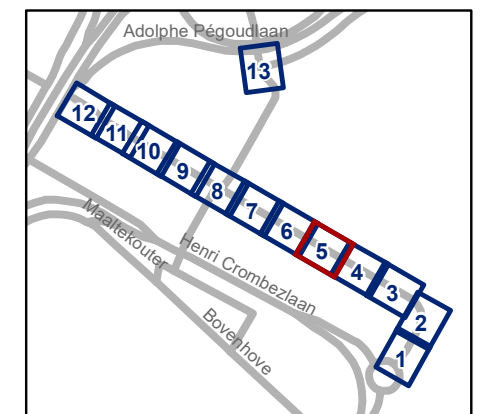

**gent:** Mobiliteitsbedrijf stad Gent  
Verkeerstechnische taken

## Raymonde de Larocheaan Ontwikkeling veld 3 en 5 oost

Dossiernummer P-536246			
DATUM	SCHAAL	PLAN	P FORMAAT
24/06/2025	1/200	5/13	A3

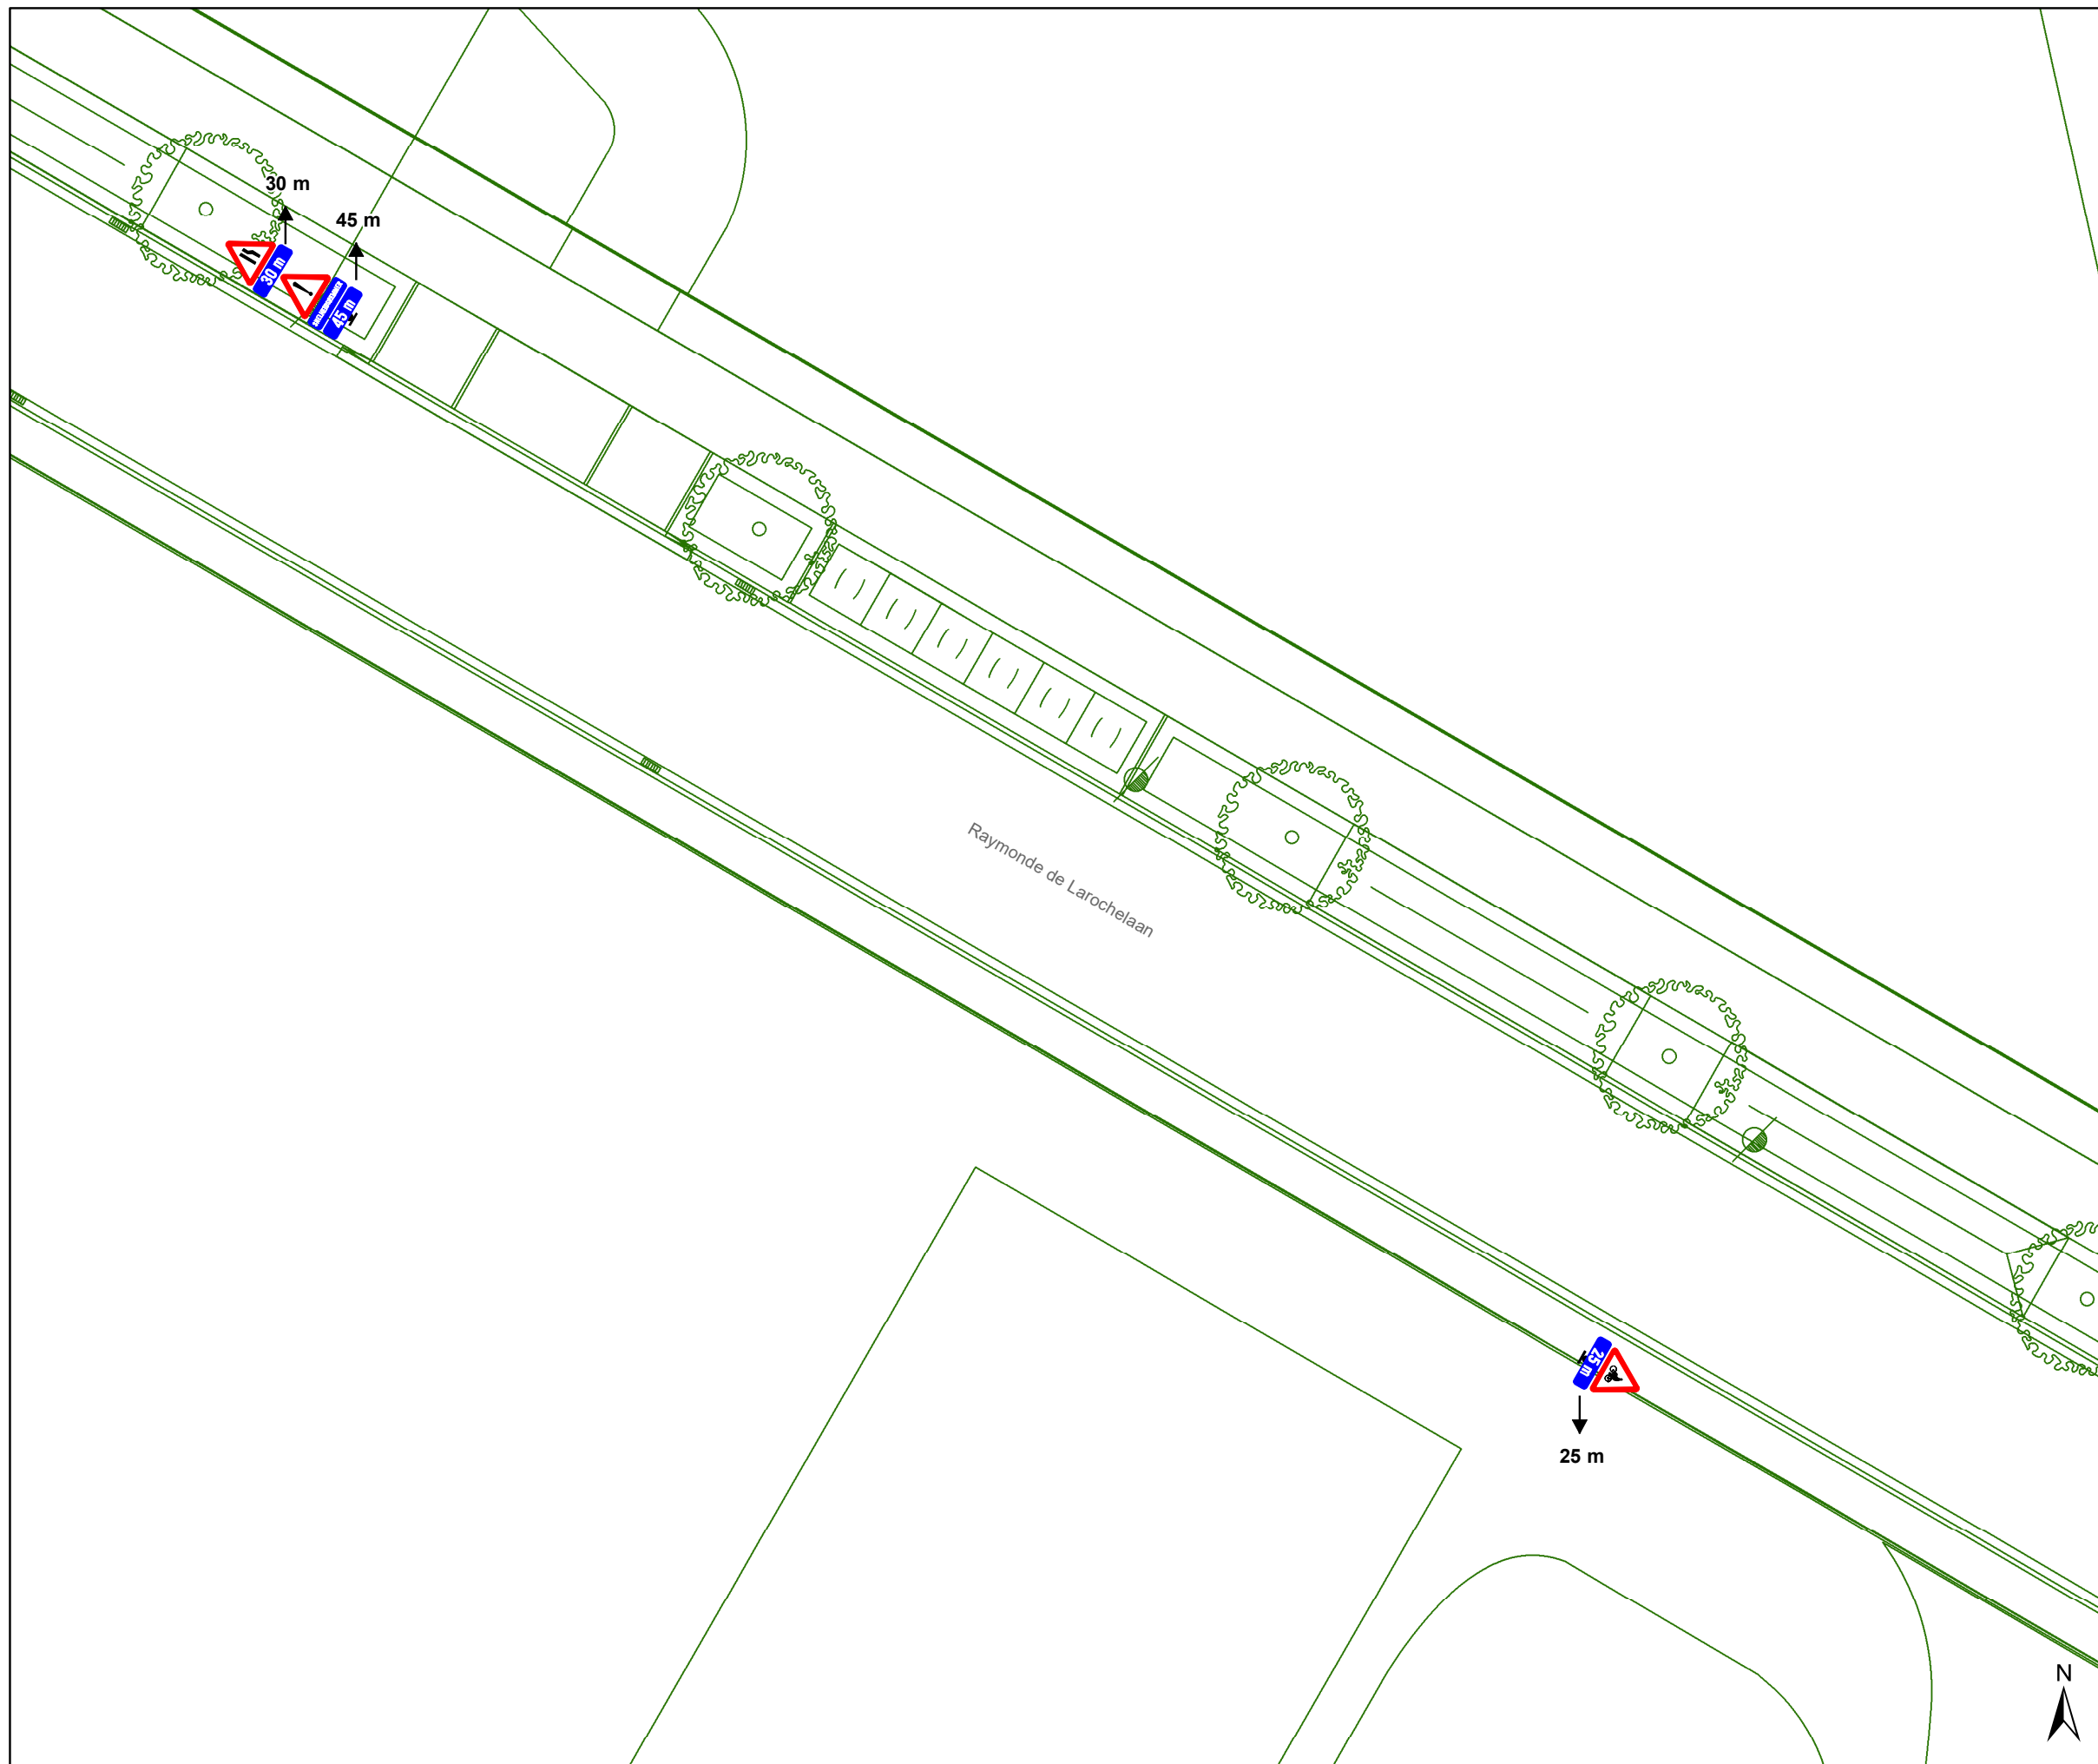

## Legende

- Bestaande verkeersborden
- Geplande verkeersborden
- Te verwijderen verkeersborden
- Bestaande wegmarkeringen
- Geplande wegmarkeringen
- Te verwijderen wegmarkeringen

## Straatmeubilair


- Geplande plooi-bakken (1,80m tussenafstand)
- Bestaand paaltje
- Te verwijderen paaltje

## Overige

- Ander gepland dossier (ter uitvoering bij DWBW)
- Ontwerp heraanleg
- Verlichtingspaal

## Snelheidsremmers


- Rijbaankussens gepland Vast (3m x 1,80m)

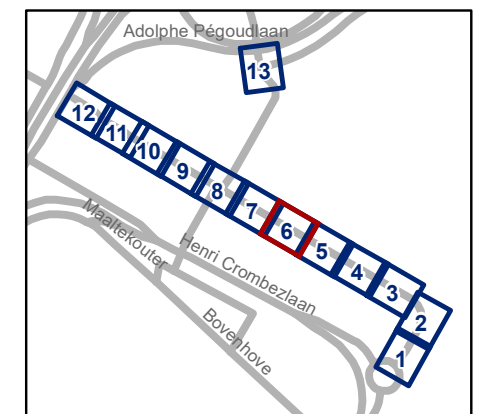

**gent:** Mobiliteitsbedrijf stad Gent  
Verkeerstechnische taken

## Raymonde de Larochelaan Ontwikkeling veld 3 en 5 oost

Dossiernummer P-536246			
DATUM	SCHAAL	PLAN	P FORMAAT
24/06/2025	1/200	6/13	A3

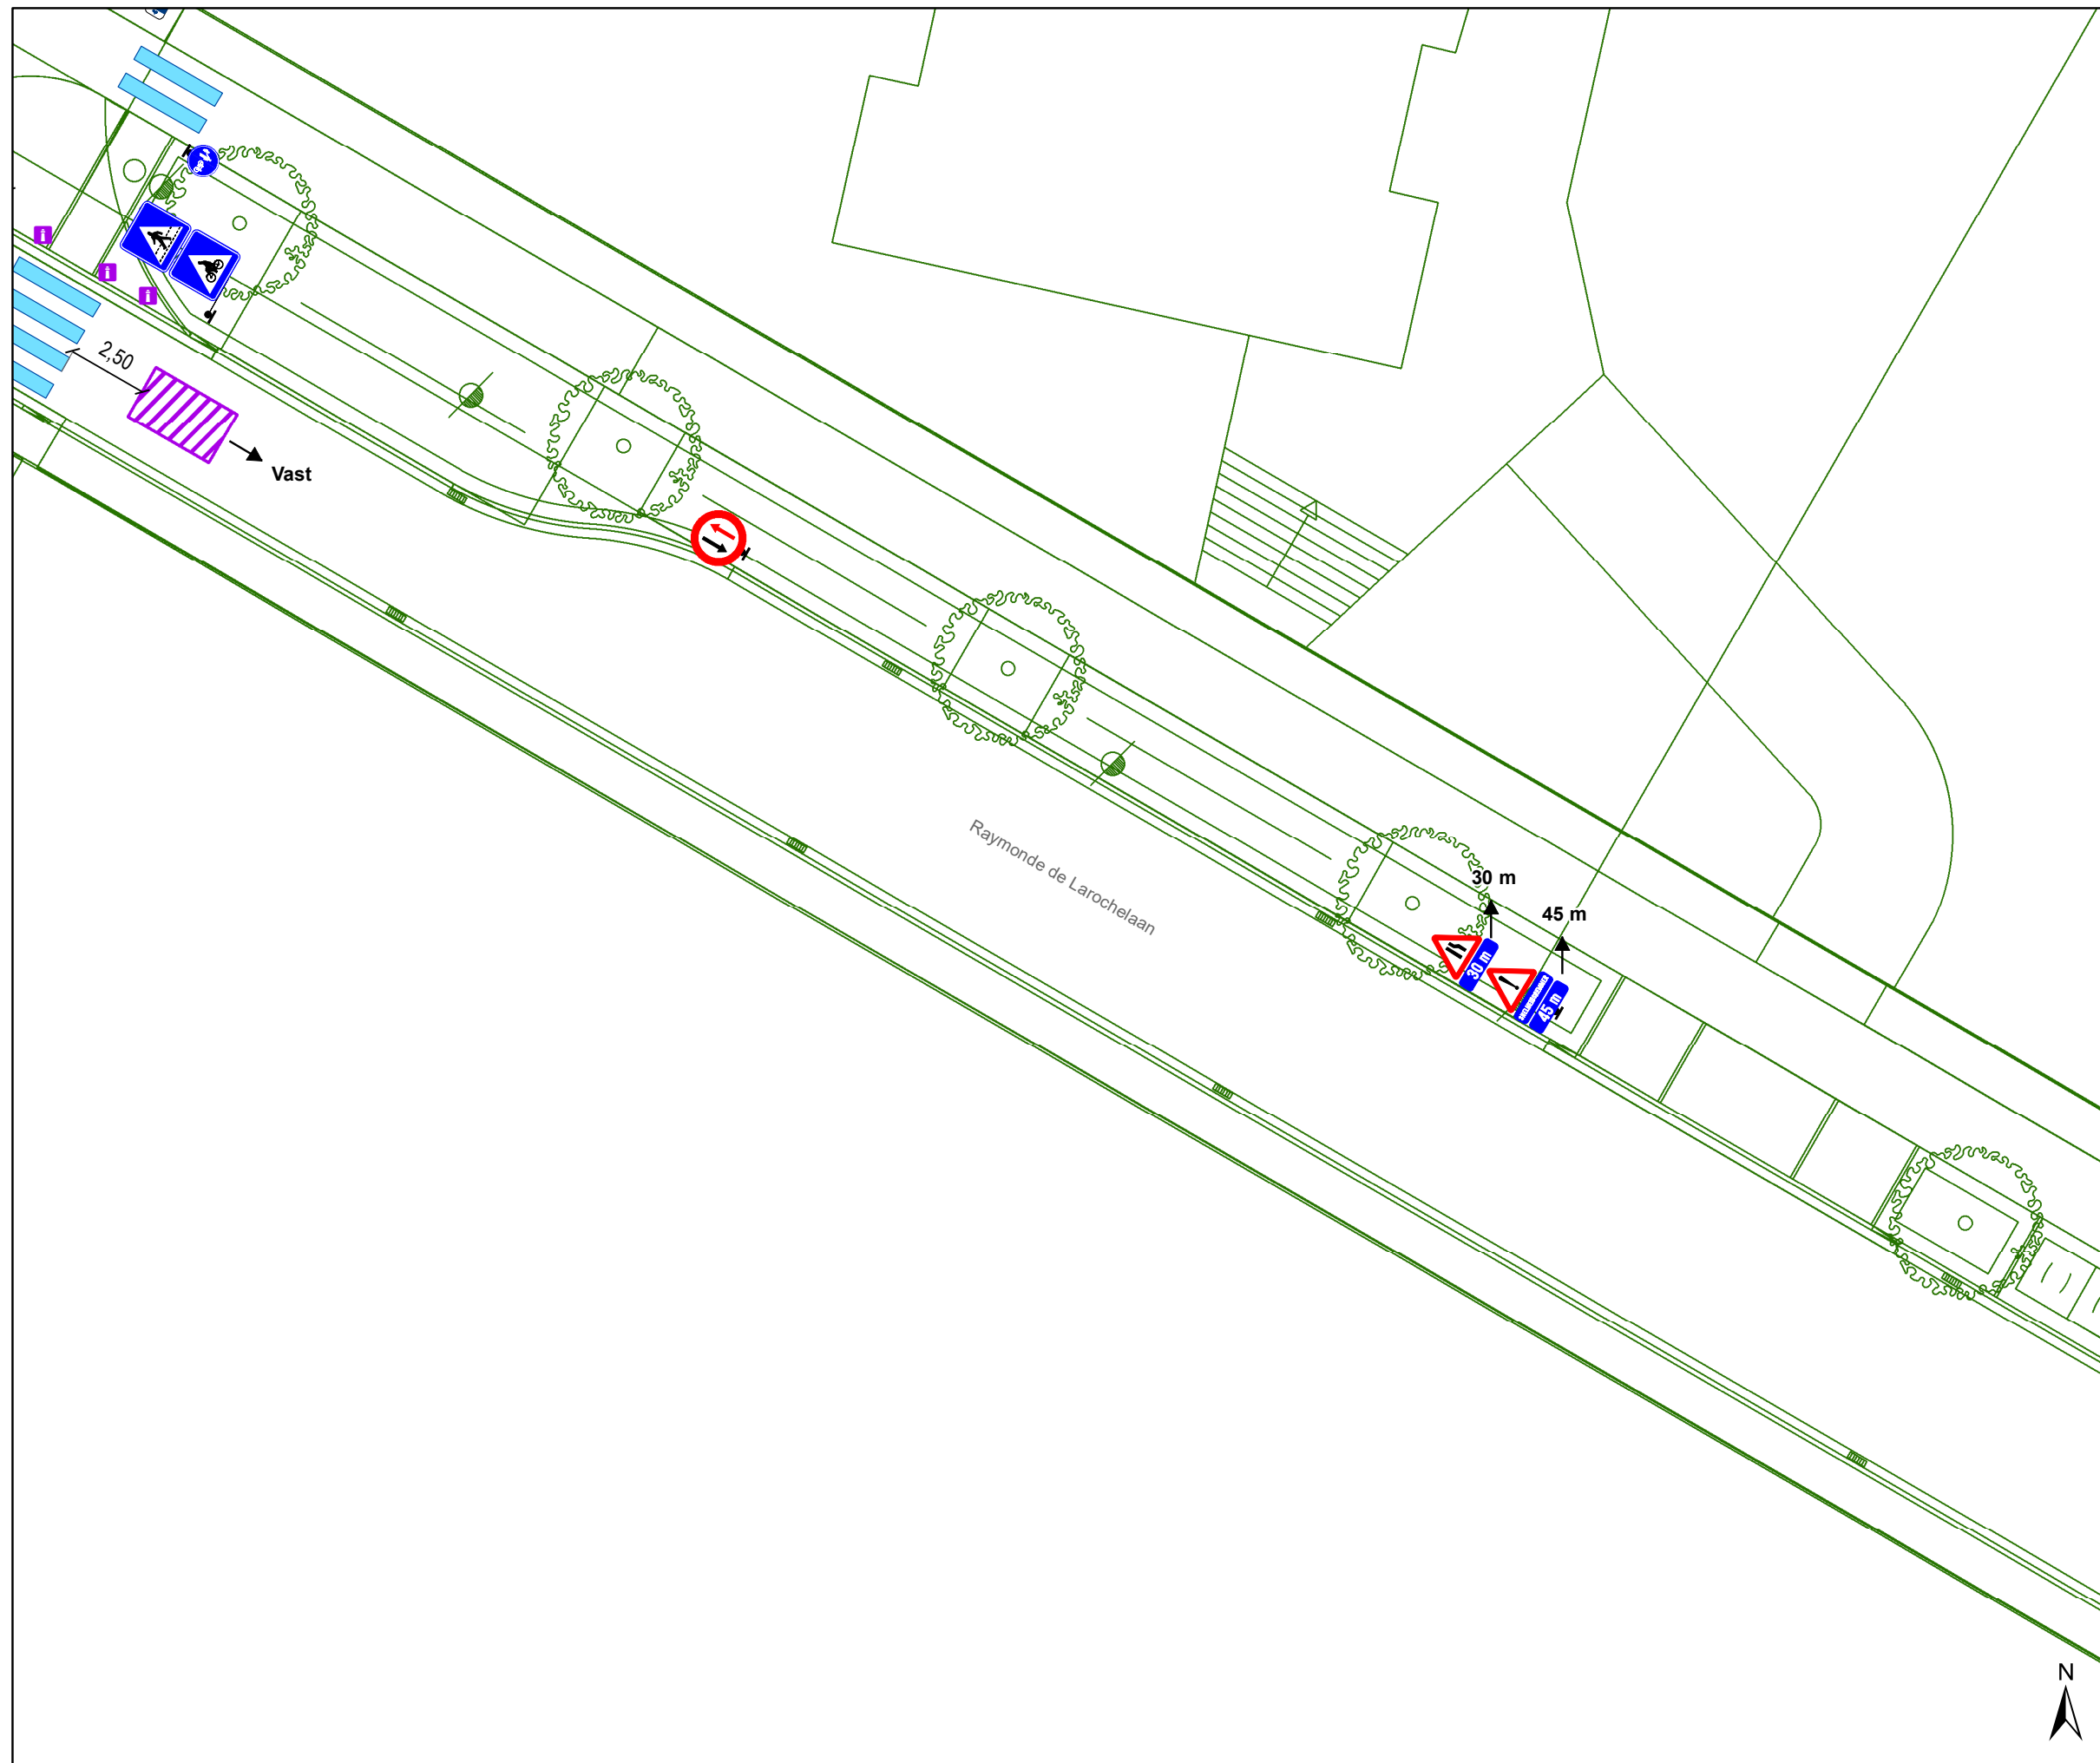

## Legende

- Bestaande verkeersborden
- Geplande verkeersborden
- Te verwijderen verkeersborden
- Bestaande wegmarkeringen
- Geplande wegmarkeringen
- Te verwijderen wegmarkeringen

## Straatmeubilair


- Geplande ploibaken (1,80m tussenafstand)
- Bestaand paaltje
- Te verwijderen paaltje

## Overige

- Ander gepland dossier (ter uitvoering bij DWBW)
- Ontwerp heraanleg
- Verlichtingspaal

## Snelheidsremmers


- Rijbaankussen gepland Vast (3m x 1,80m)

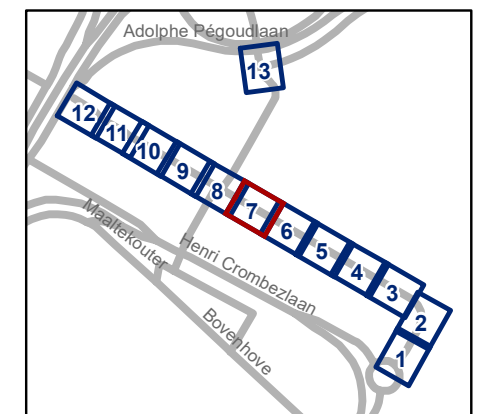

**gent:** Mobiliteitsbedrijf stad Gent  
Verkeerstechnische taken

## Raymonde de Larocheaan Ontwikkeling veld 3 en 5 oost

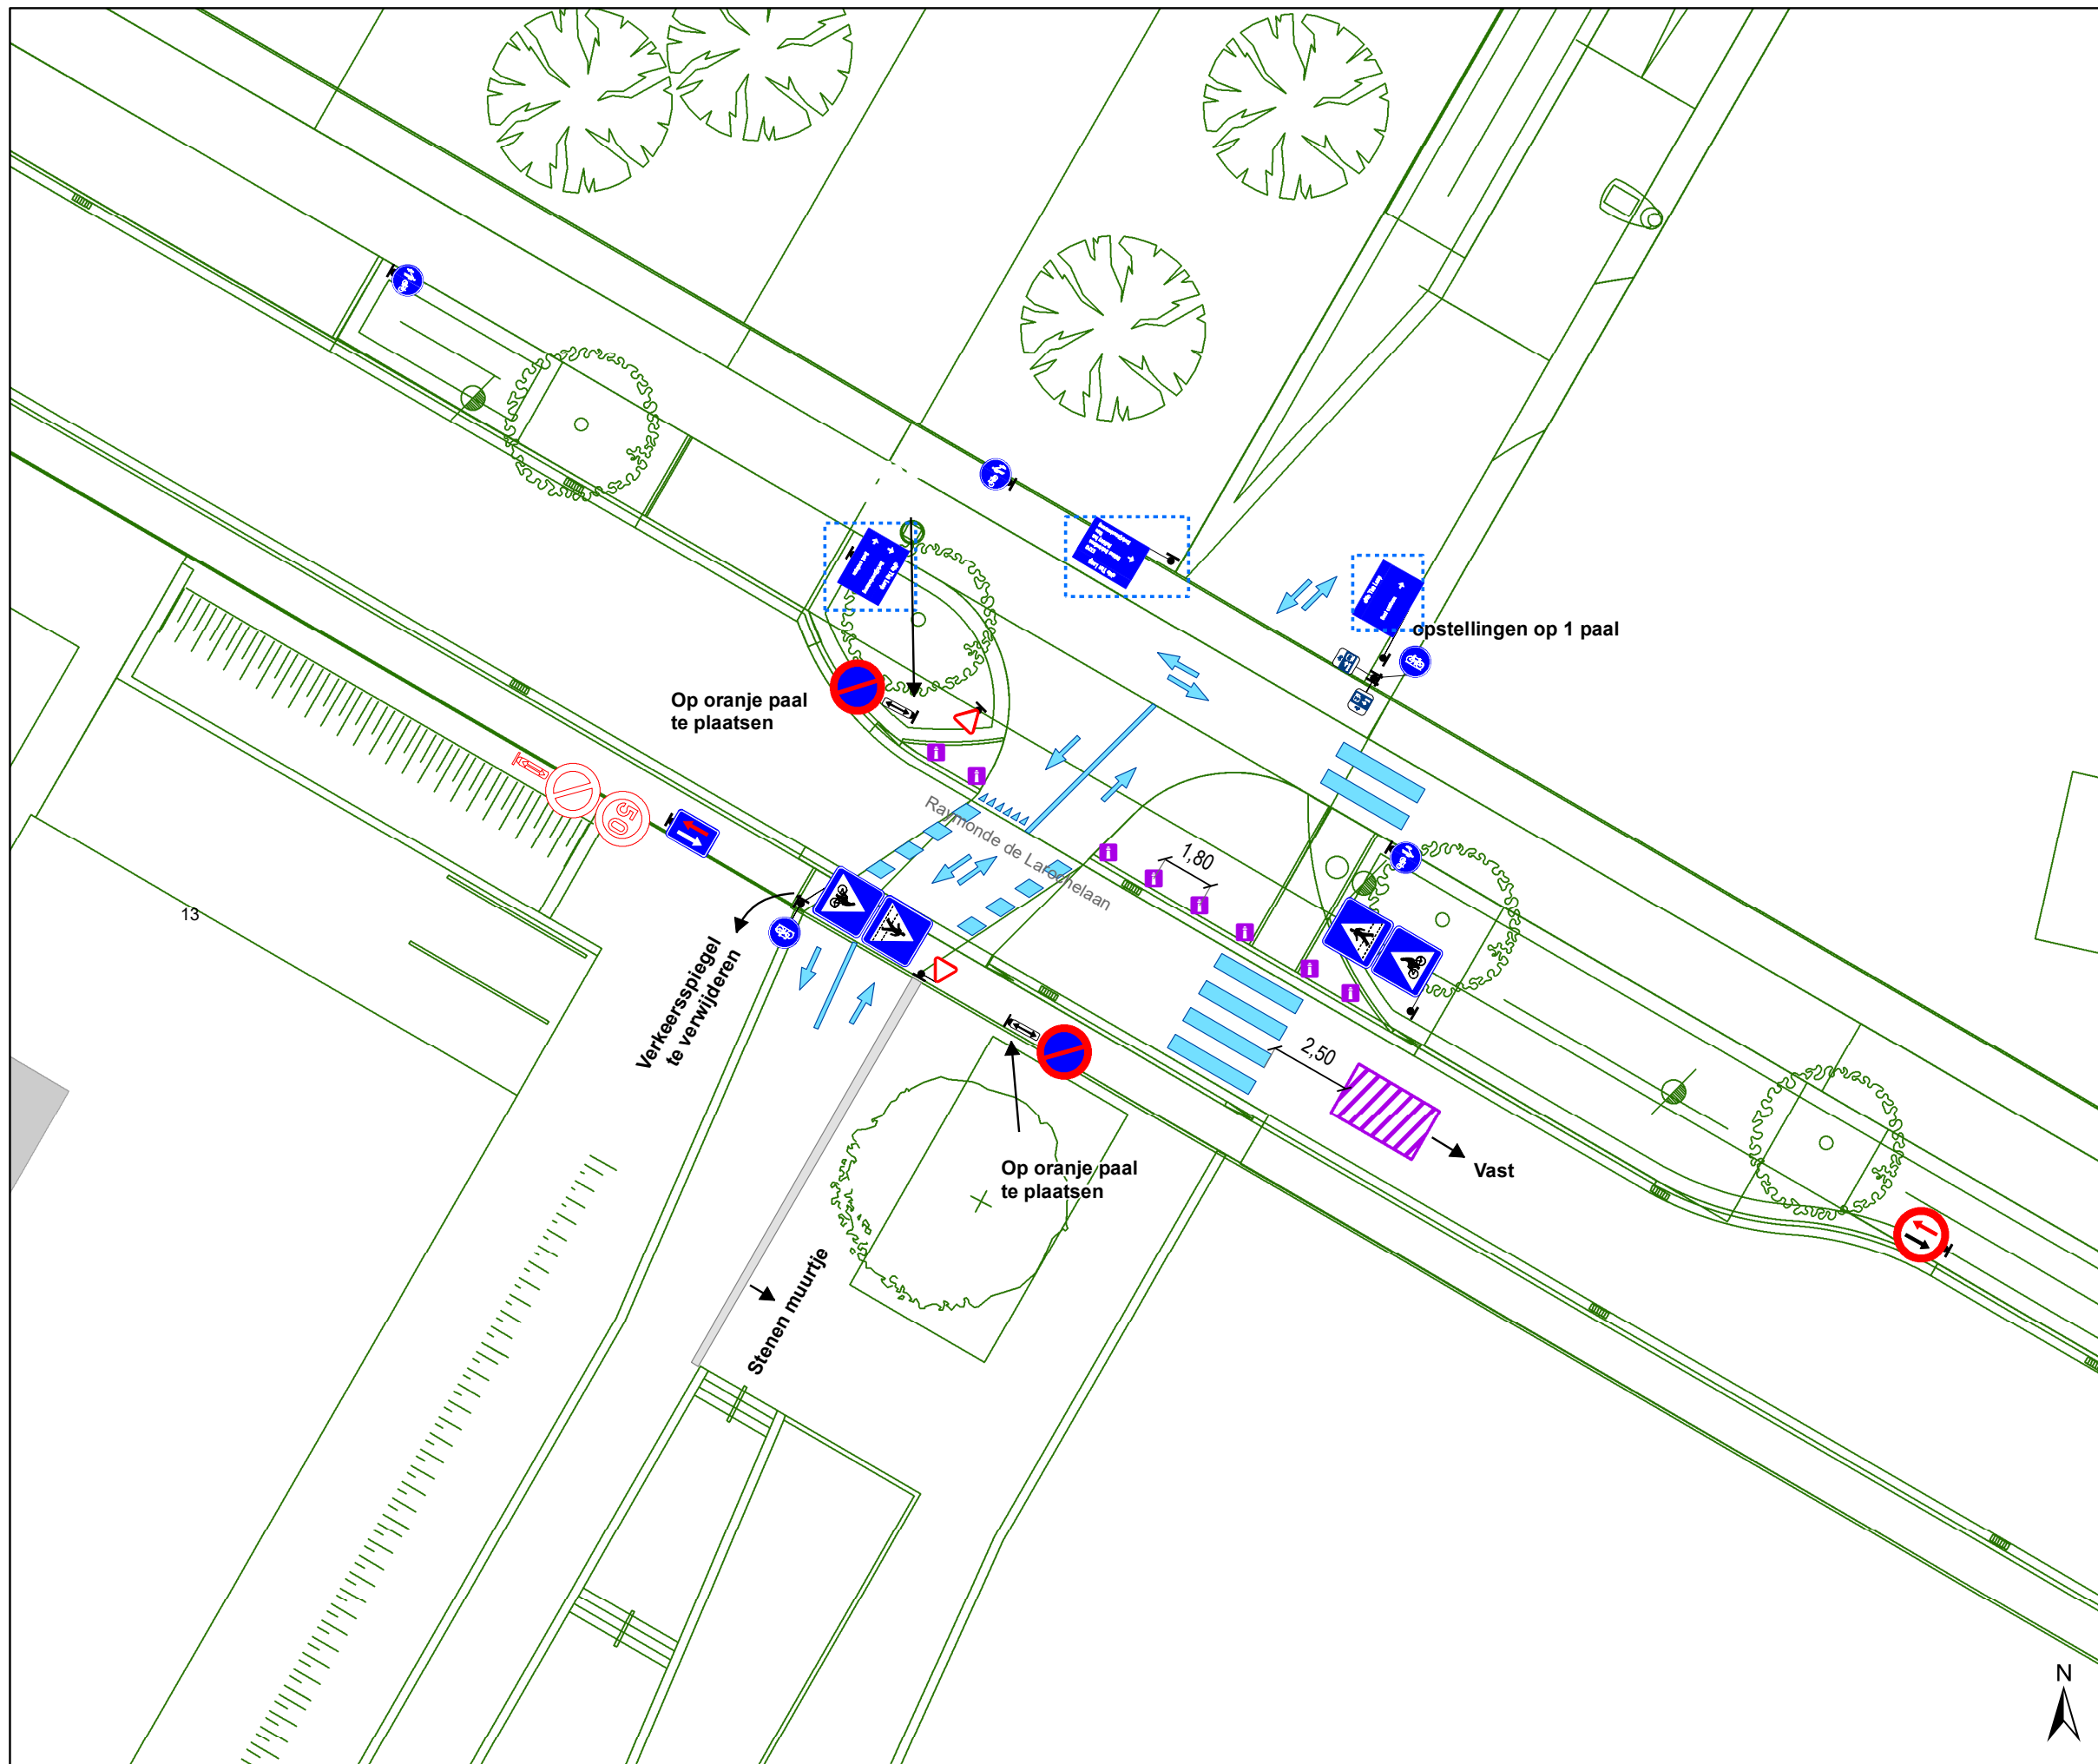


Dossiernummer P-536246			
DATUM	SCHAAL	PLAN	P FORMAAT
24/06/2025	1/200	7/13	A3






### Legende

-  Bestaande verkeersborden
-  Geplande verkeersborden
-  Te verwijderen verkeersborden
-  Bestaande wegmarkeringen
-  Geplande wegmarkeringen
-  Te verwijderen wegmarkeringen


### Straatmeubilair


-  Geplande plooi-baken (1,80m tussenafstand)
-  Bestaand paaltje
-  Te verwijderen paaltje

### Overige

-  Ander gepland dossier (ter uitvoering bij DWBW)
-  Ontwerp heraanleg
-  Verlichtingspaal

### Snelheidsremmers

-  Rijbaankussen gepland Vast (3m x 1,80m)

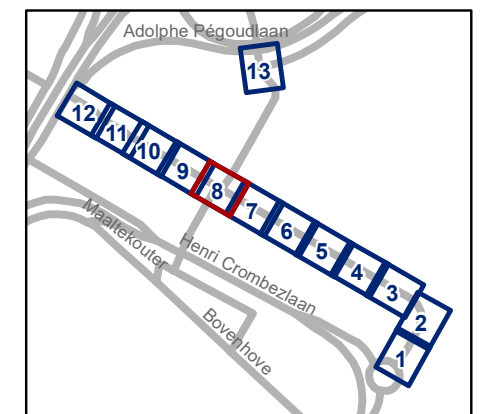


**gent:** Mobiliteitsbedrijf stad Gent  
Verkeerstechnische taken

## Raymonde de Larocheaan Ontwikkeling veld 3 en 5 oost

Dossiernummer P-536246

DATUM	SCHAAL	PLAN	P FORMAAT
24/06/2025	1/200	8/13	A3

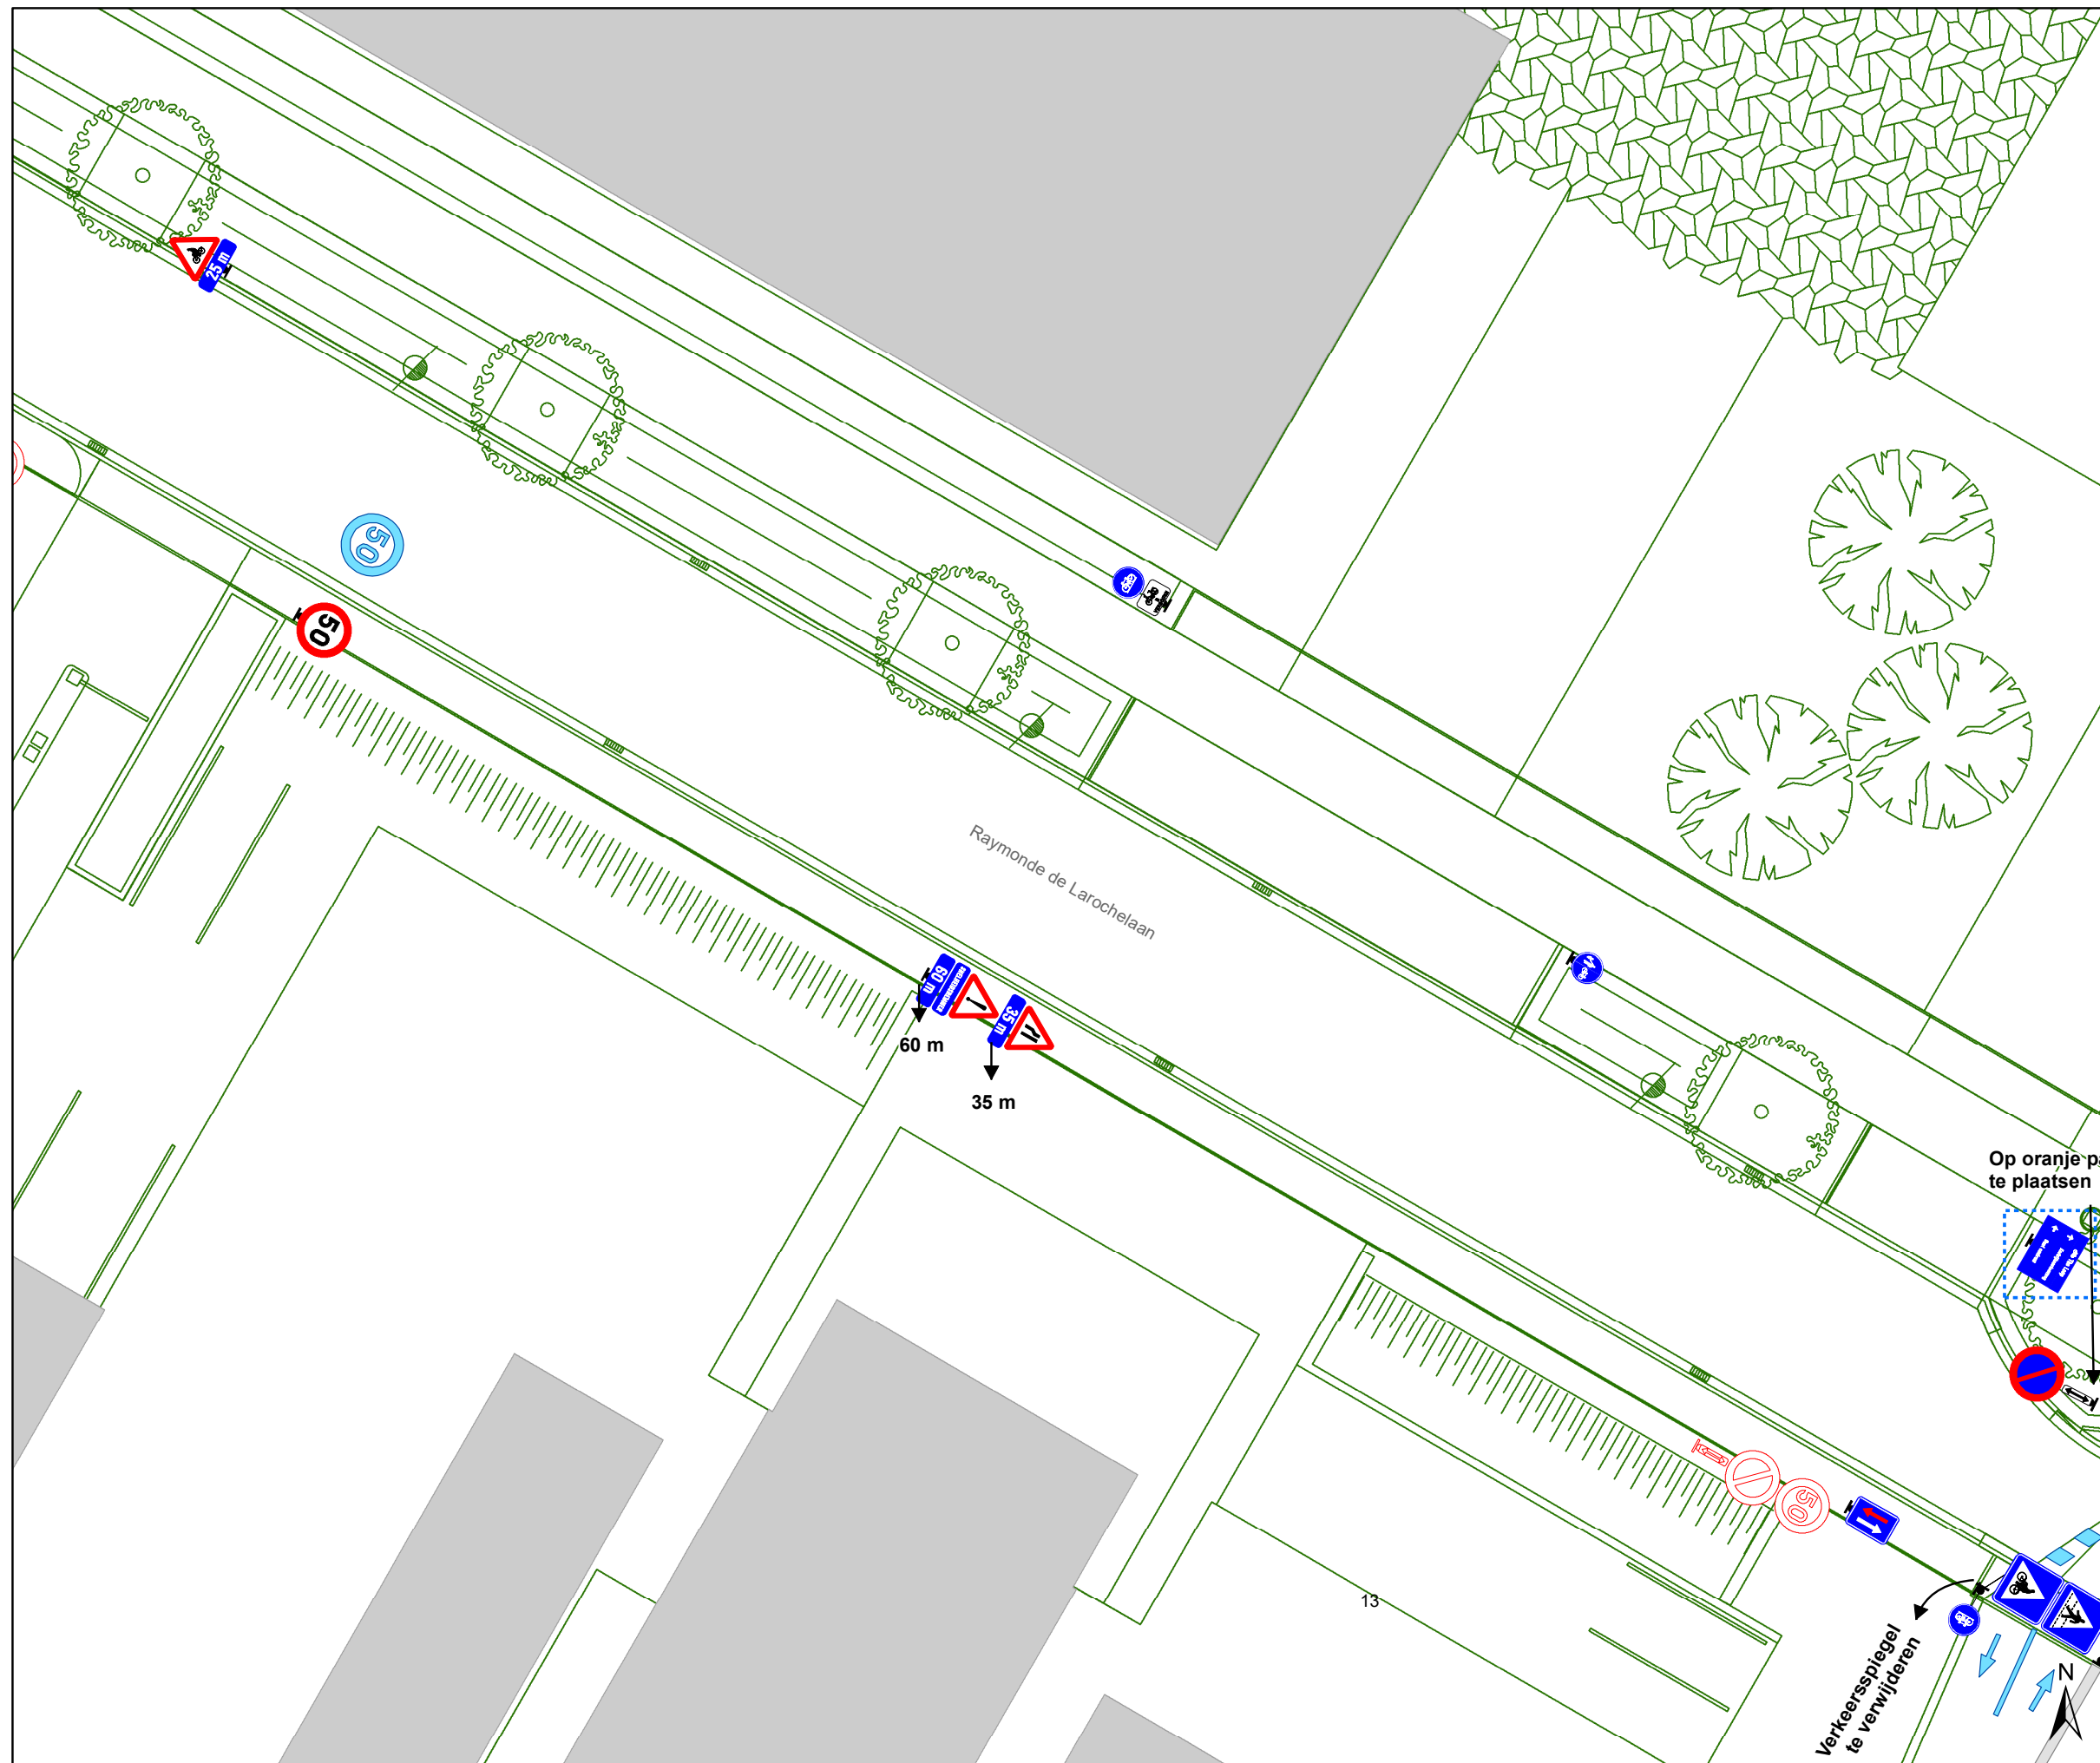

### Legende

- Bestaande verkeersborden
- Geplande verkeersborden
- Te verwijderen verkeersborden
- Bestaande wegmarkeringen
- Geplande wegmarkeringen
- Te verwijderen wegmarkeringen

### Straatmeubilair


- Geplande plooielampen (1,80m tussenafstand)
- Bestaand paaltje
- Te verwijderen paaltje

### Overige

- Ander gepland dossier (ter uitvoering bij DWBW)
- Ontwerp heraanleg
- Verlichtingspaal

### Snelheidsremmers


- Rijbaankussen gepland Vast (3m x 1,80m)

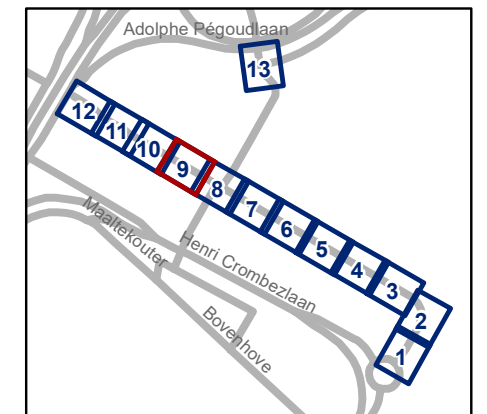

**gent:** Mobiliteitsbedrijf stad Gent  
Verkeerstechnische taken

## Raymonde de Larochelaan Ontwikkeling veld 3 en 5 oost

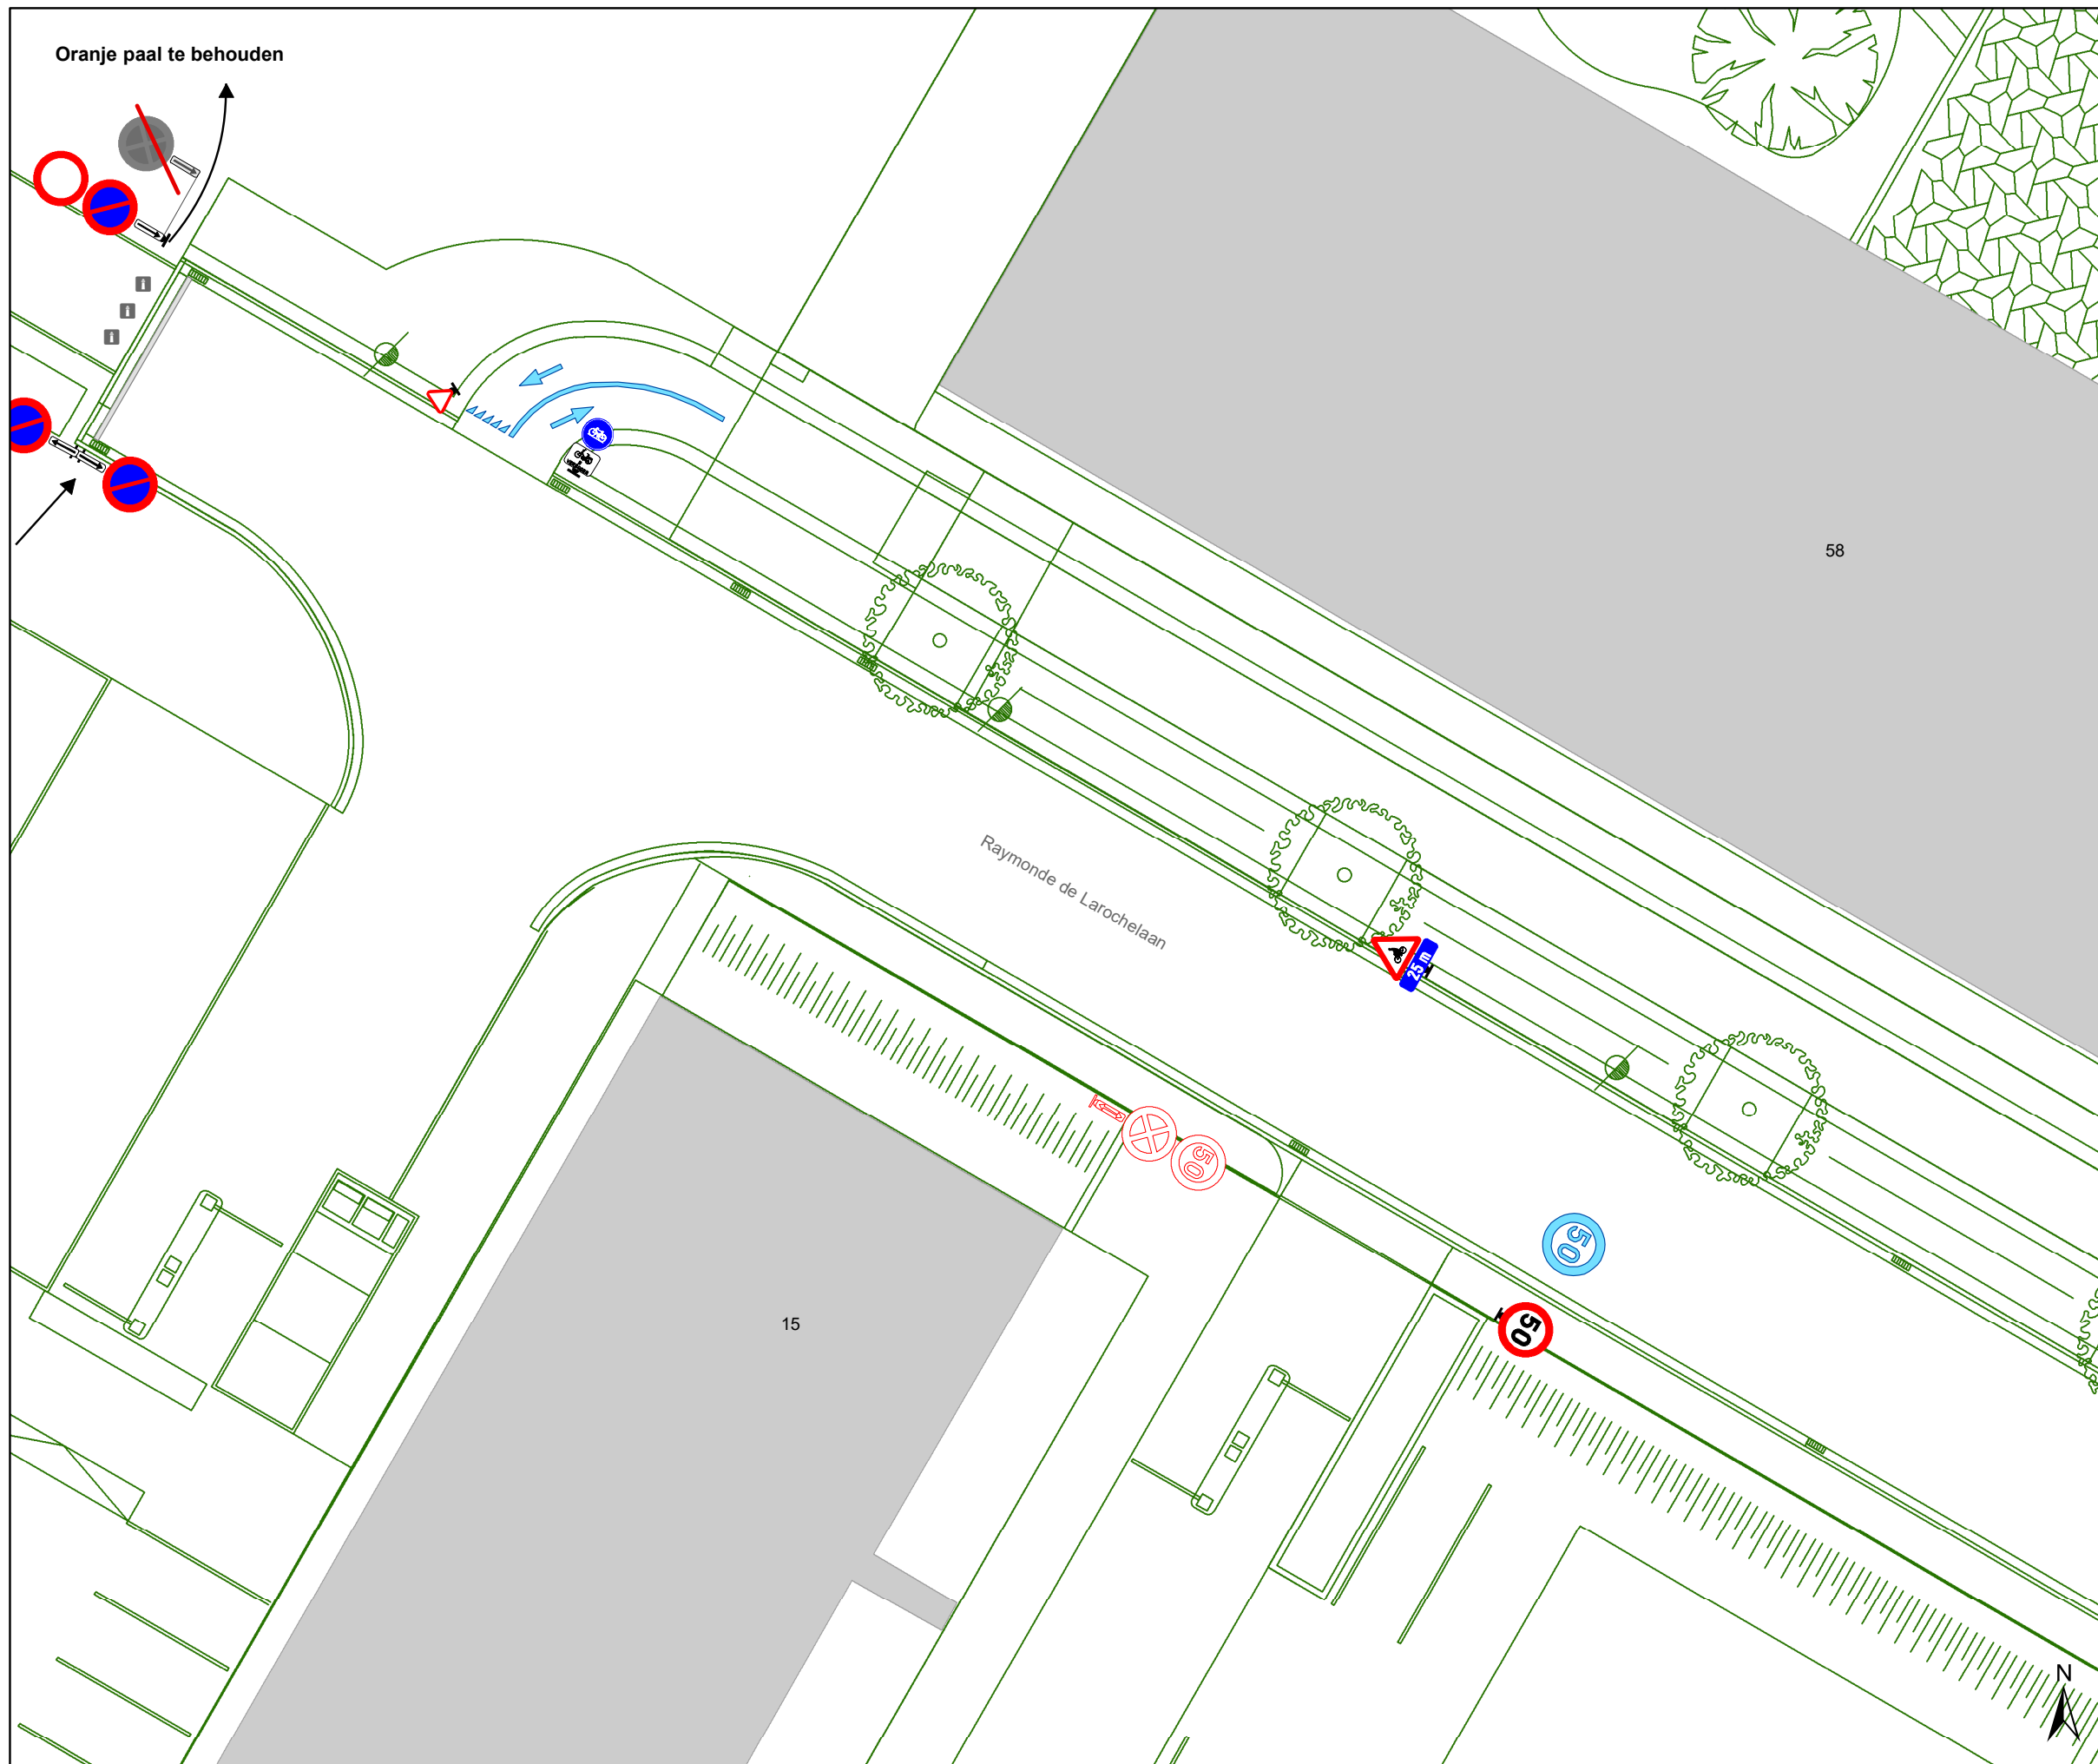


Dossiernummer P-536246			
DATUM	SCHAAL	PLAN	P FORMAAT
24/06/2025	1/200	9/13	A3






## Legende

-  Bestaande verkeersborden
-  Geplande verkeersborden
-  Te verwijderen verkeersborden
-  Bestaande wegmarkeringen
-  Geplande wegmarkeringen
-  Te verwijderen wegmarkeringen


## Straatmeubilair


-  Geplande ploibaken (1,80m tussenafstand)
-  Bestaand paaltje
-  Te verwijderen paaltje

## Overige

-  Ander gepland dossier (ter uitvoering bij DWBW)
-  Ontwerp heraanleg
-  Verlichtingspaal

## Snelheidsremmers

-  Rijbaankussen gepland Vast (3m x 1,80m)

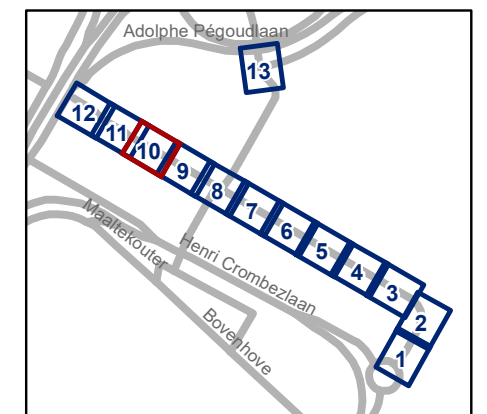


**gent:** Mobiliteitsbedrijf stad Gent  
Verkeerstechnische taken

## Raymonde de Larocheaan Ontwikkeling veld 3 en 5 oost

Dossiernummer P-536246

DATUM	SCHAAL	PLAN	P FORMAAT
24/06/2025	1/200	10/13	A3

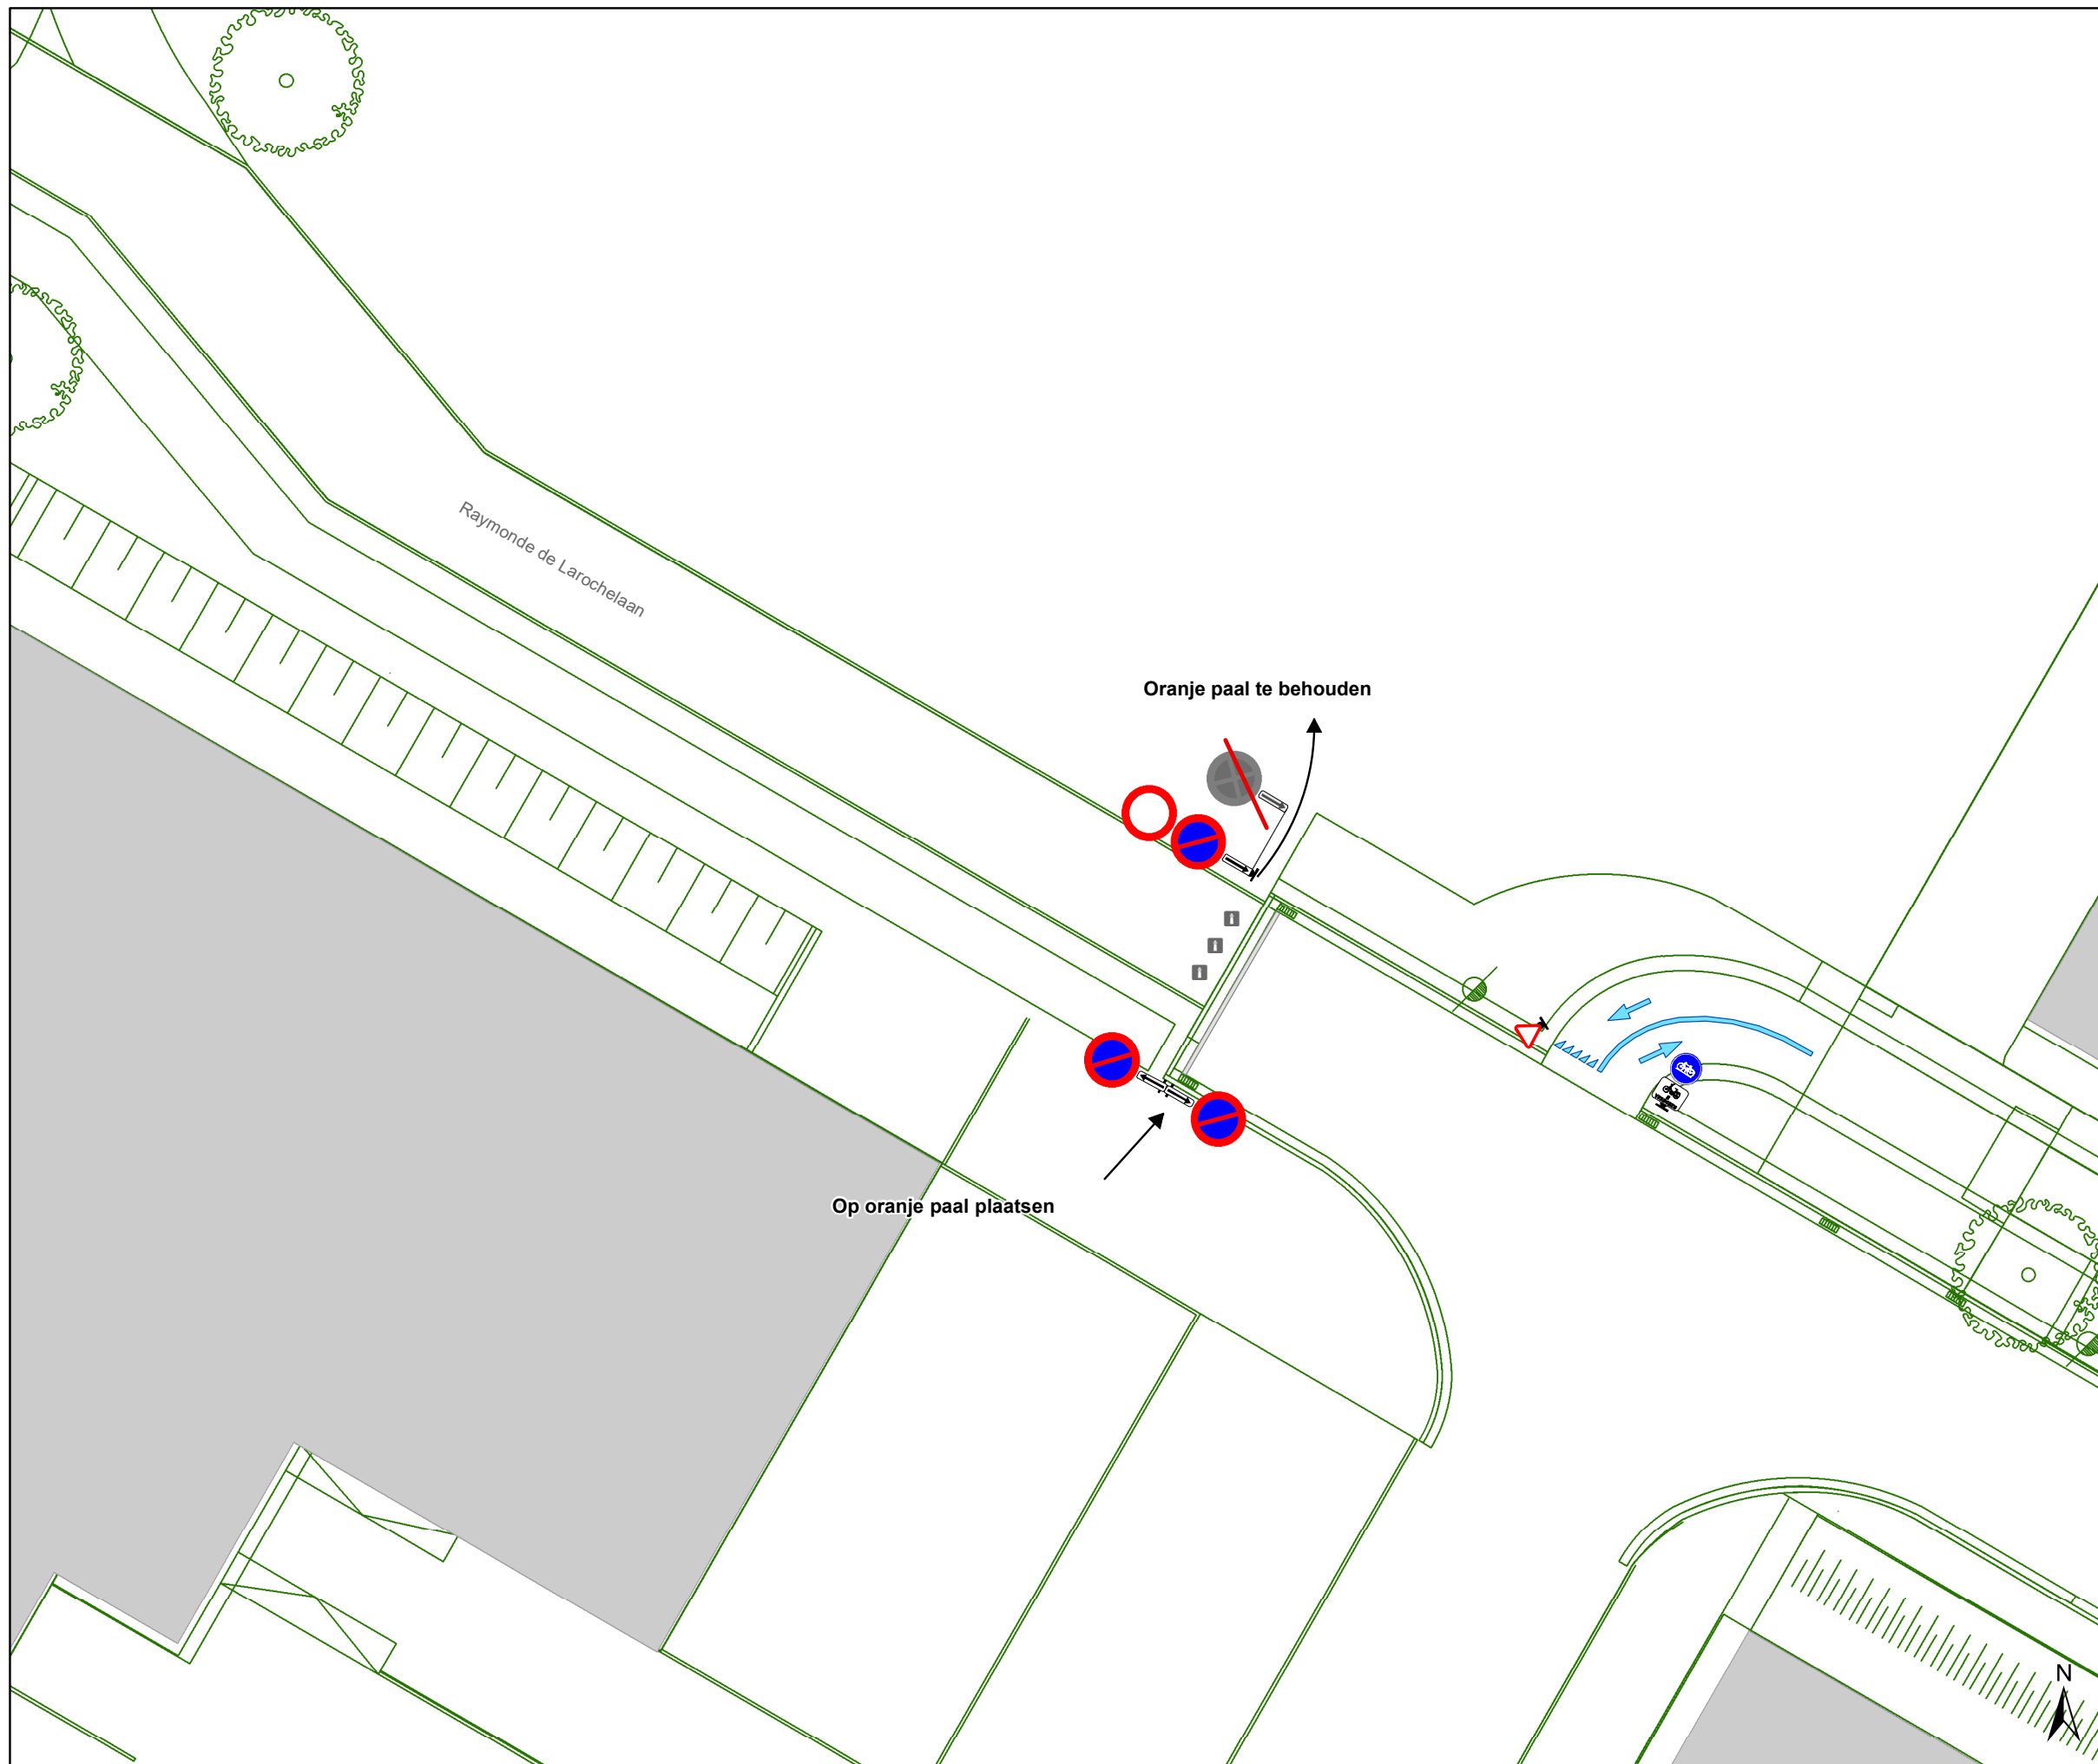

## Legende

- Bestaande verkeersborden
- Geplande verkeersborden
- Te verwijderen verkeersborden
- Bestaande wegmarkeringen
- Geplande wegmarkeringen
- Te verwijderen wegmarkeringen

## Straatmeubilair


- Geplande plooi-baken (1,80m tussenafstand)
- Bestaand paaltje
- Te verwijderen paaltje

## Overige

- Ander gepland dossier (ter uitvoering bij DWBW)
- Ontwerp heraanleg
- Verlichtingspaal

## Snelheidsremmers


- Rijbaankussen gepland Vast (3m x 1,80m)

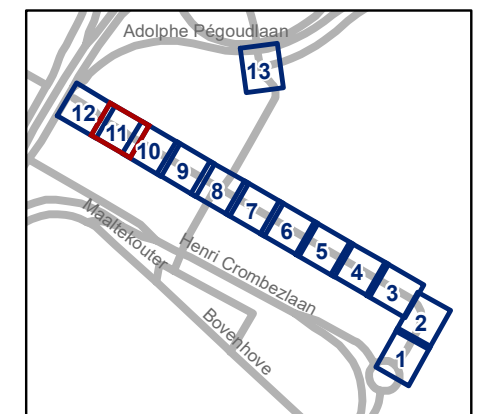

**gent:** Mobiliteitsbedrijf stad Gent  
Verkeerstechnische taken

## Raymonde de Larocheaan Ontwikkeling veld 3 en 5 oost

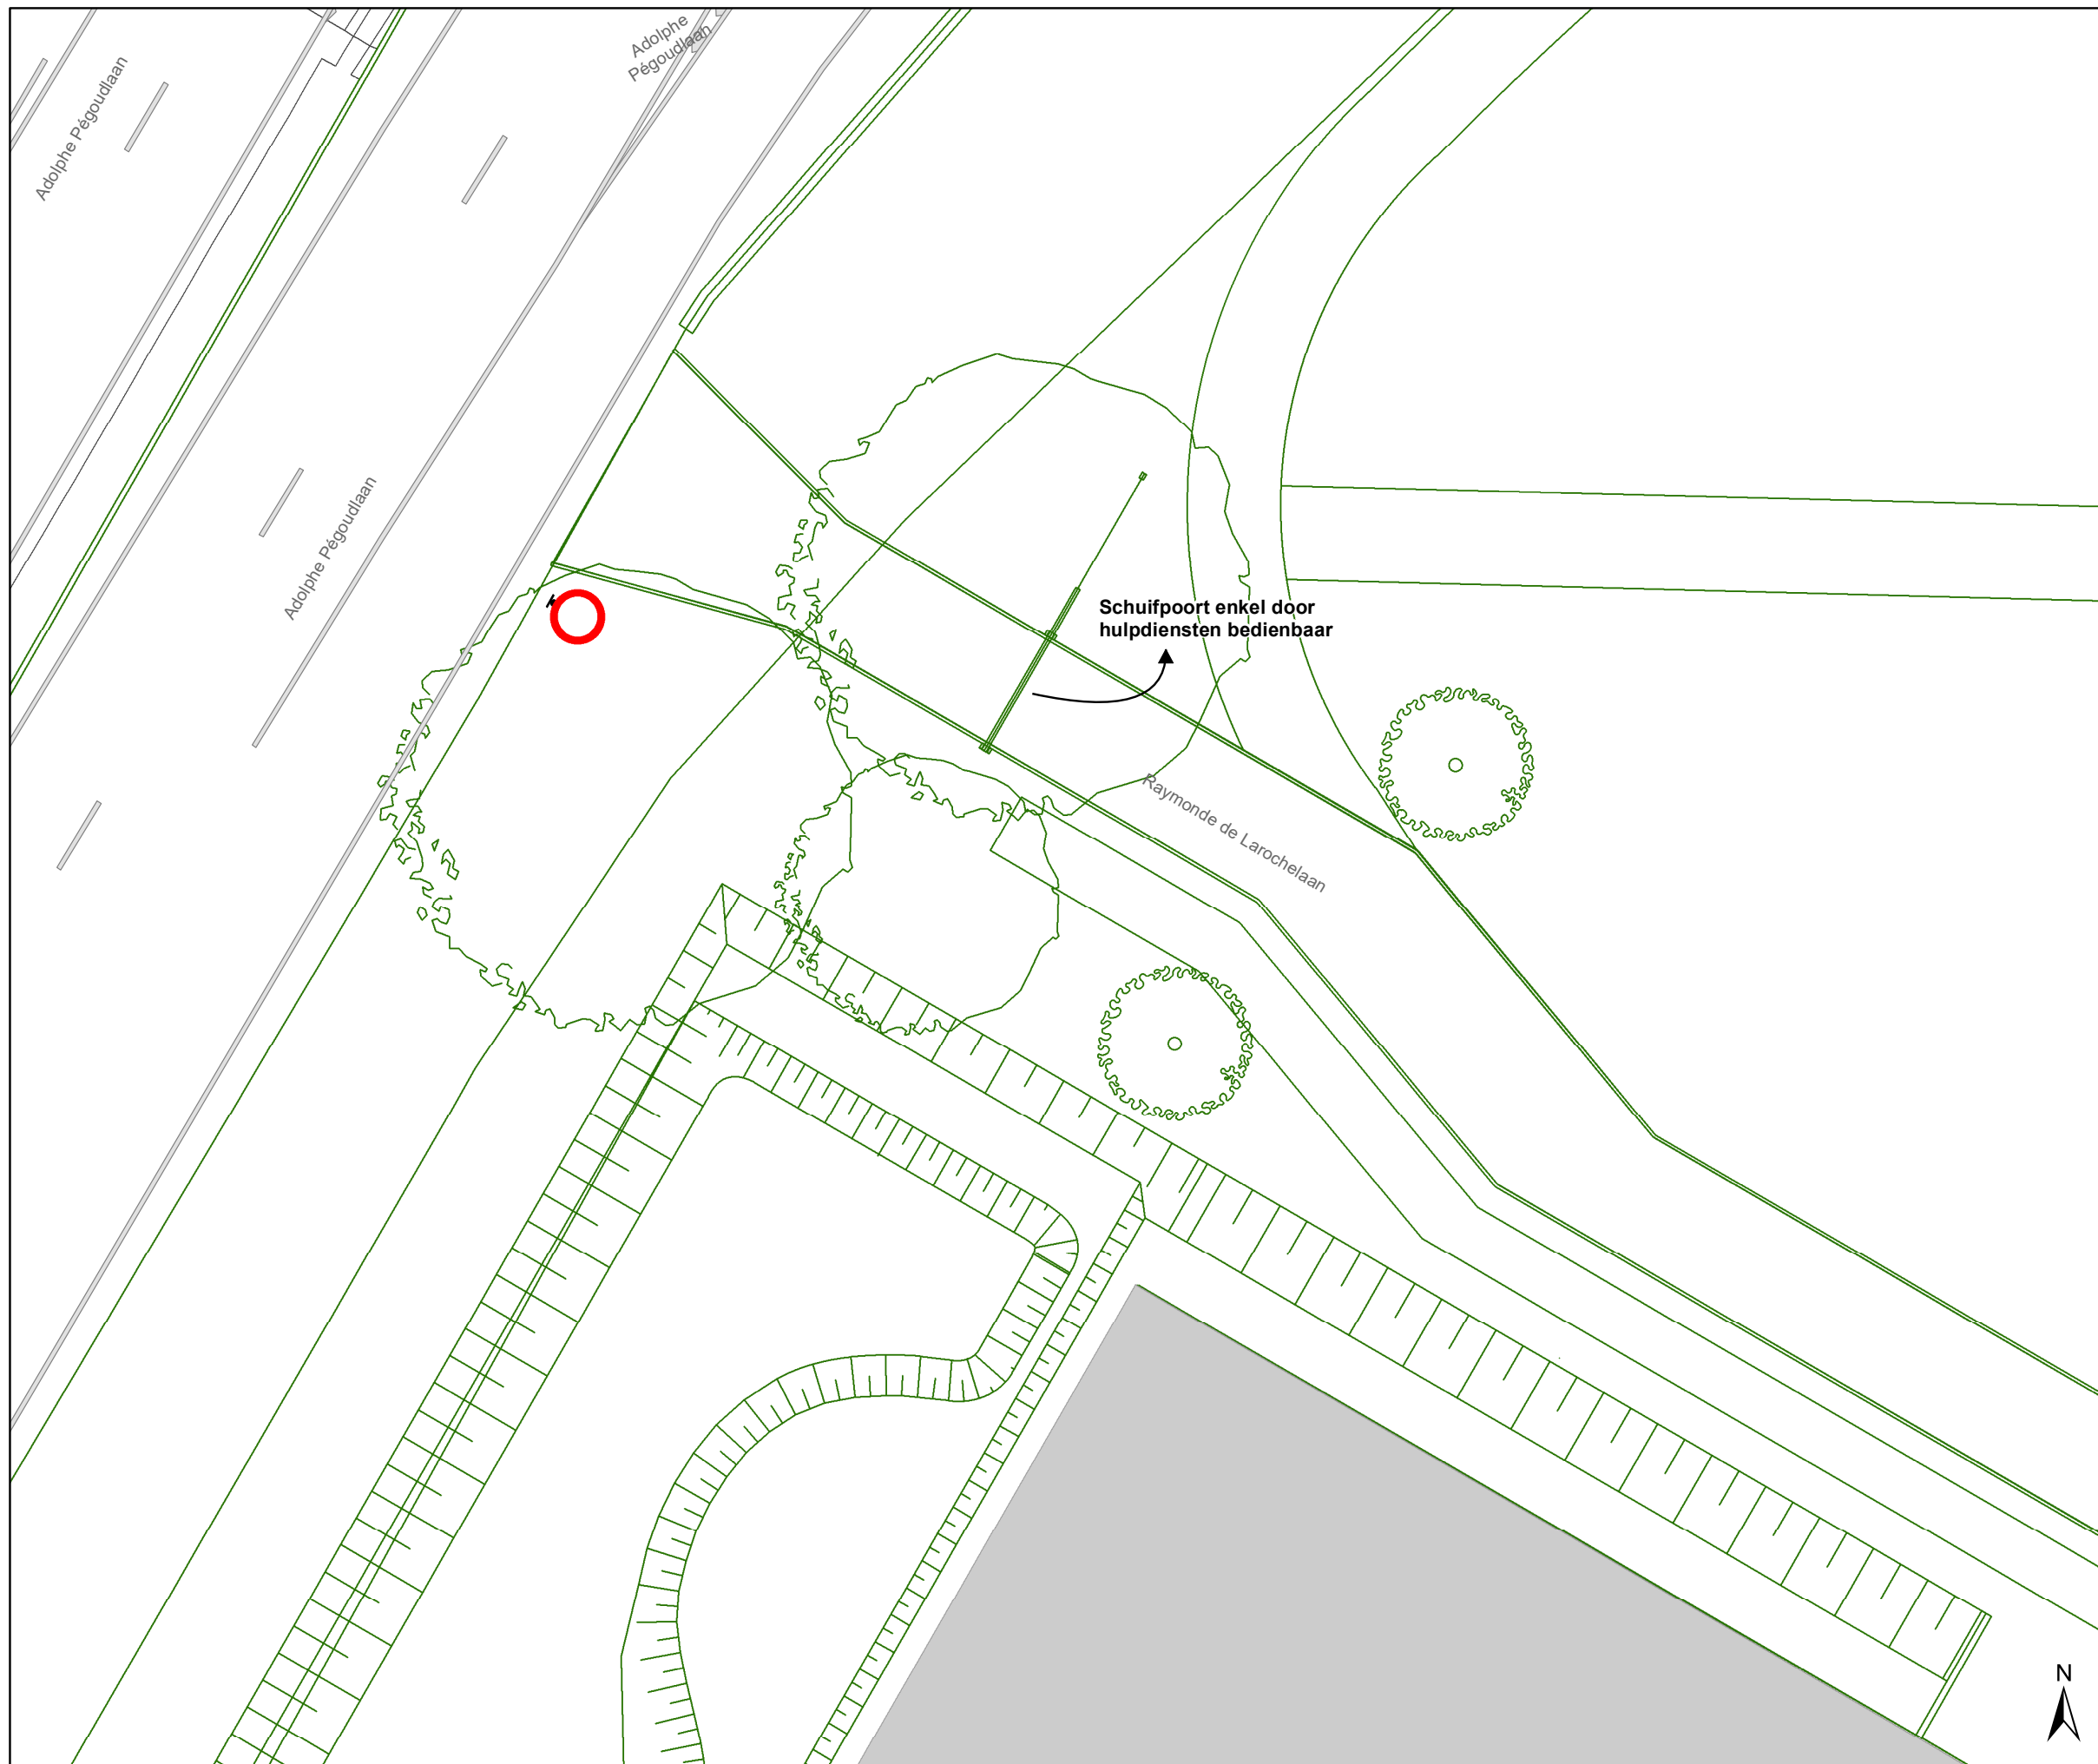


Dossiernummer P-536246			
DATUM	SCHAAL	PLAN	P FORMAAT
24/06/2025	1/200	11/13	A3






## Legende

-  Bestaande verkeersborden
-  Geplande verkeersborden
-  Te verwijderen verkeersborden
-  Bestaande wegmarkeringen
-  Geplande wegmarkeringen
-  Te verwijderen wegmarkeringen


## Straatmeubilair


-  Geplande plooi-bakken (1,80m tussenafstand)
-  Bestaand paaltje
-  Te verwijderen paaltje

## Overige

-  Ander gepland dossier (ter uitvoering bij DWBW)
-  Ontwerp heraanleg
-  Verlichtingspaal

## Snelheidsremmers

-  Rijbaankussen gepland Vast (3m x 1,80m)

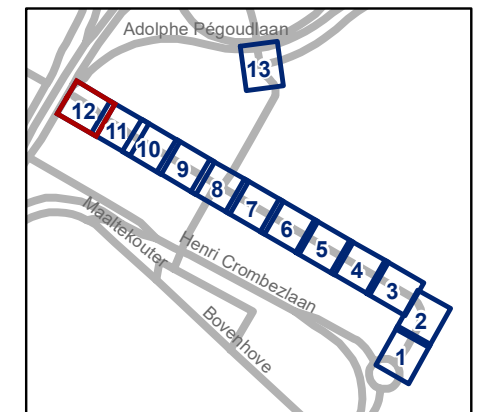


**gent:** Mobiliteitsbedrijf stad Gent  
Verkeerstechnische taken

## Raymonde de Larocheaan Ontwikkeling veld 3 en 5 oost

Dossiernummer P-536246

DATUM	SCHAAL	PLAN	P FORMAAT
24/06/2025	1/200	12/13	A3

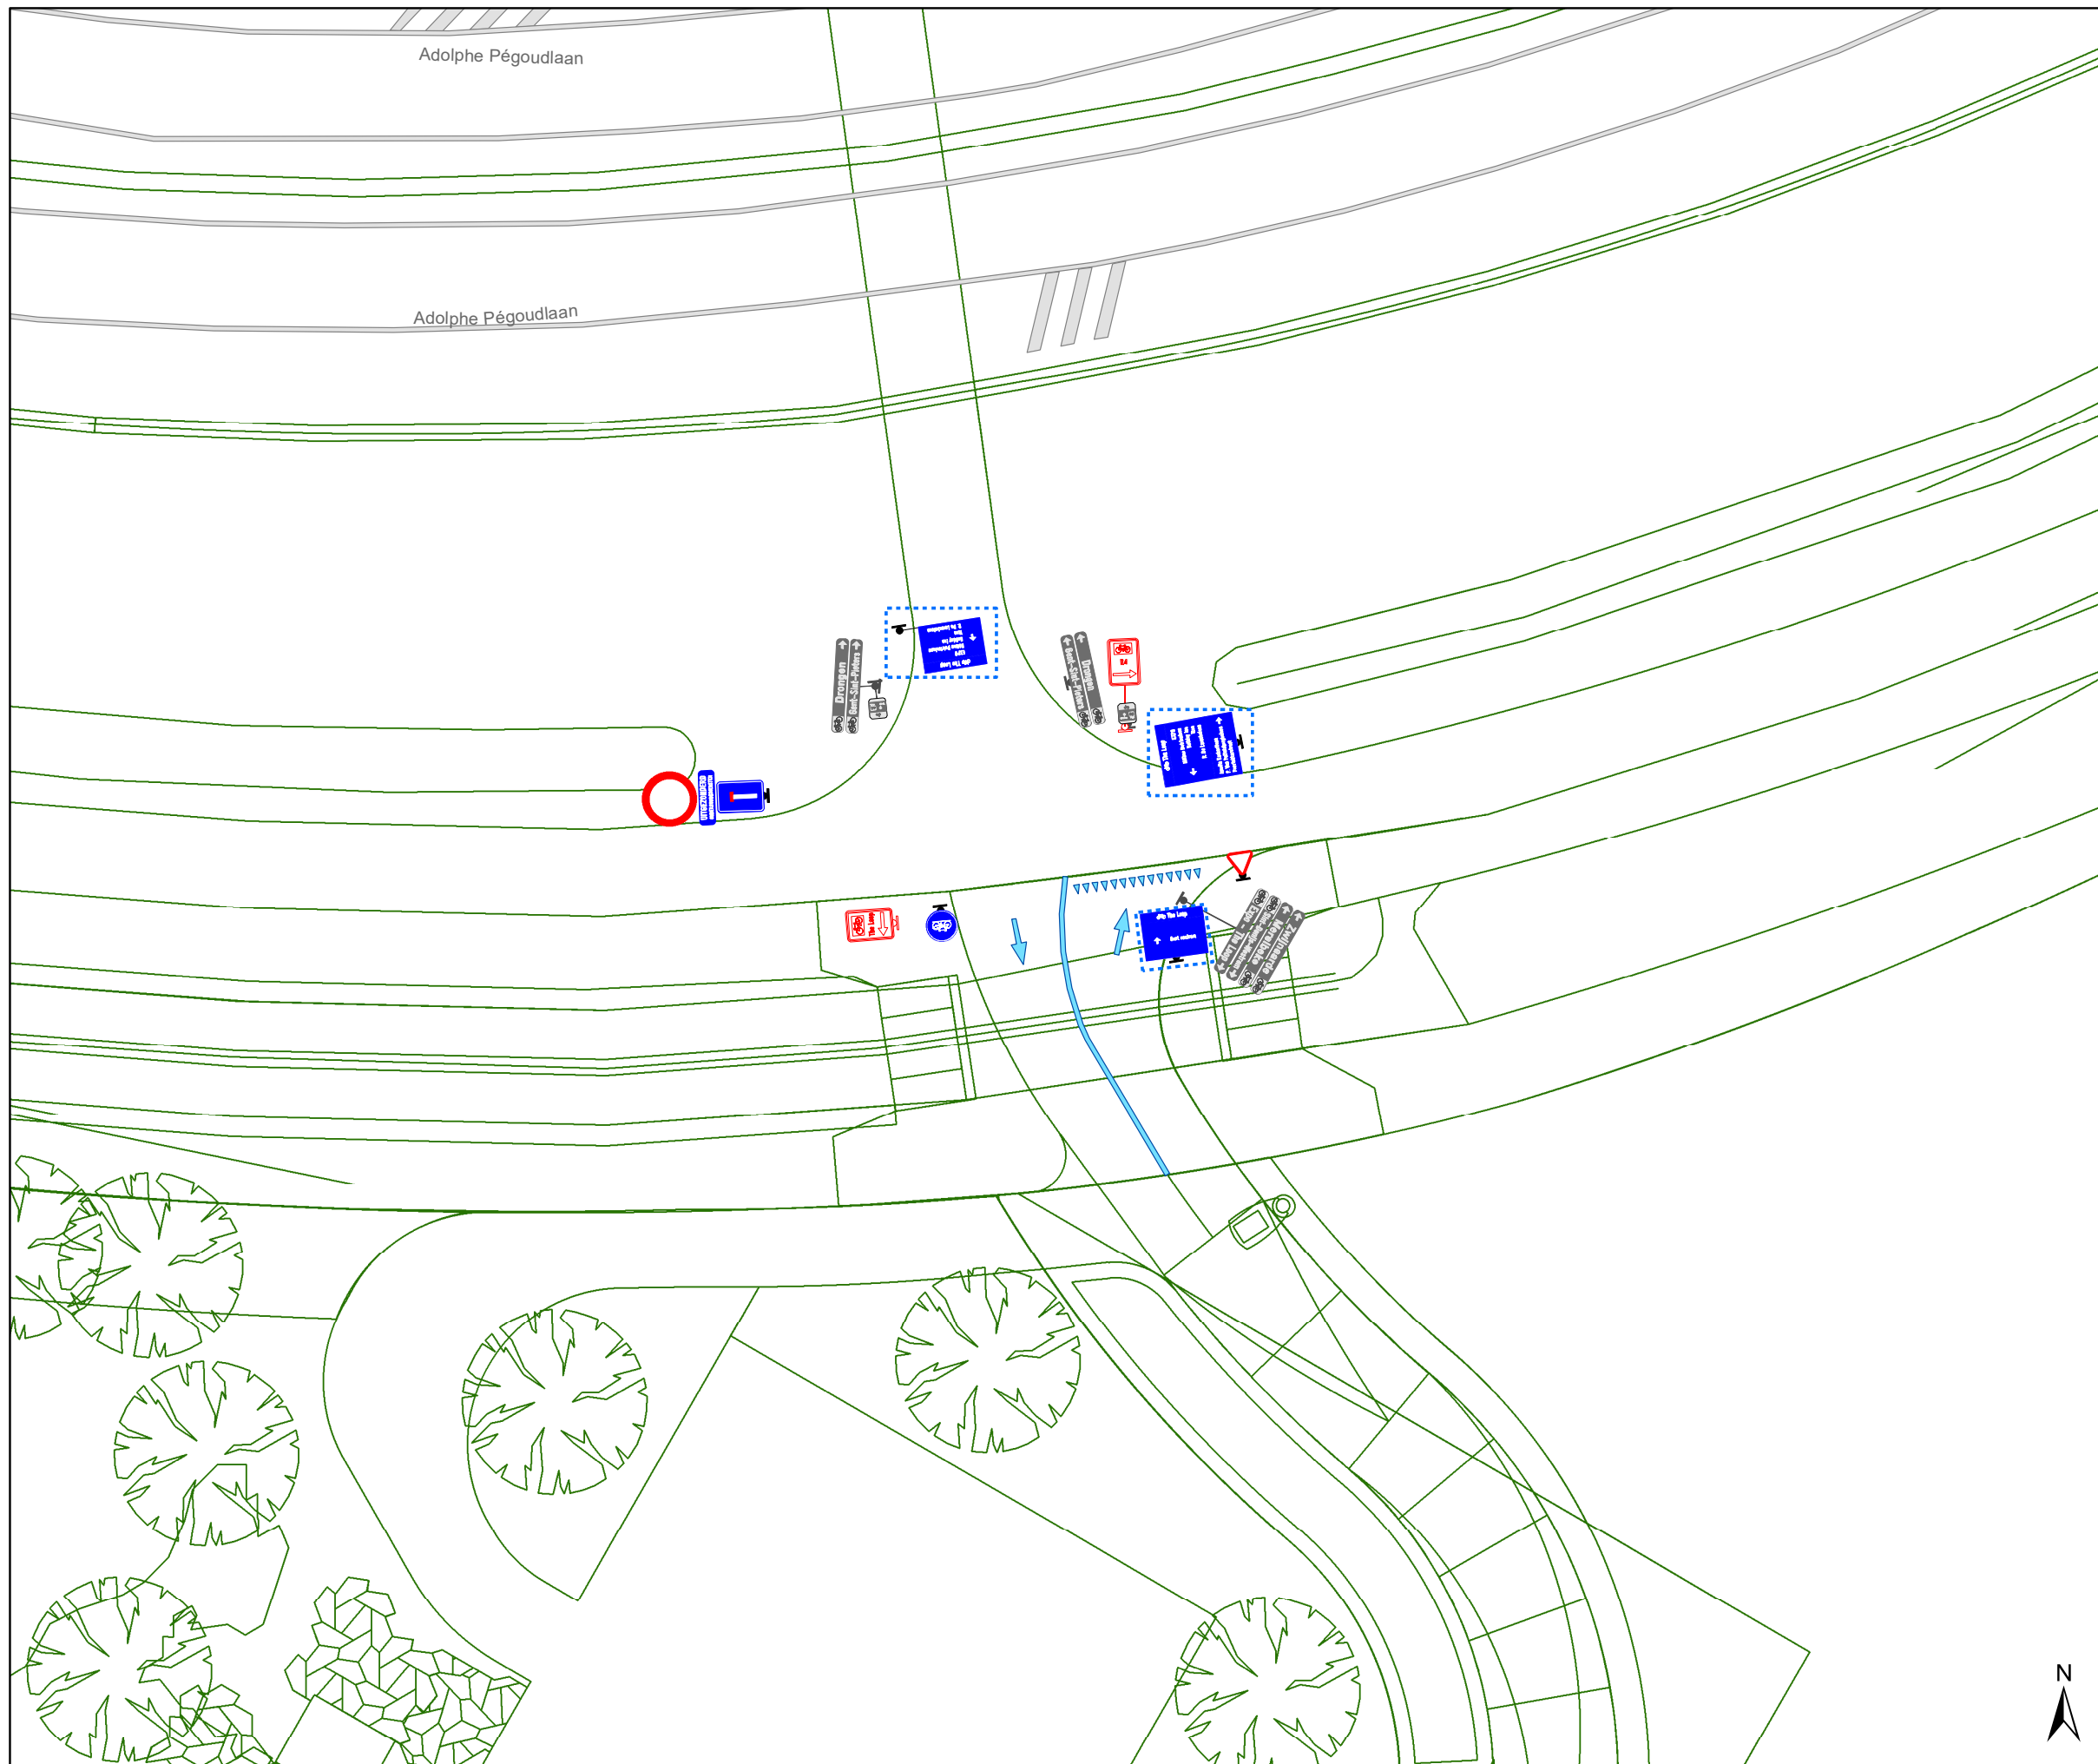

## Legende

- Bestaande verkeersborden
- Geplande verkeersborden
- Te verwijderen verkeersborden
- Bestaande wegmarkeringen
- Geplande wegmarkeringen
- Te verwijderen wegmarkeringen

## Straatmeubilair


- Geplande plooi-baken (1,80m tussenafstand)
- Bestaand paaltje
- Te verwijderen paaltje

## Overige

- Ander gepland dossier (ter uitvoering bij DWBW)
- Ontwerp heraanleg
- Verlichtingspaal

## Snelheidsremmers

- Rijbaankussen gepland Vast (3m x 1,80m)

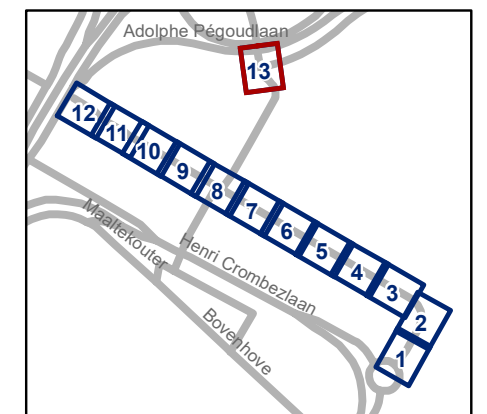

**gent:** Mobiliteitsbedrijf stad Gent  
Verkeerstechnische taken

## Raymonde de Larocheaan Ontwikkeling veld 3 en 5 oost

Dossiernummer P-536246

DATUM	SCHAAL	PLAN	P FORMAAT
24/06/2025	1/200	13/13	A3

