



2023_CBS_11029 Nieuw aanvullend reglement van de politie op het wegverkeer - gemeenteweg - Hugo Van der Goesstraat - wijziging voorbehouden parkeerplaats voor personen met een handicap en nieuwe anti-parkeermaatregel - Vaststelling

Melding van de algemeen directeur

Opheffing

Opgeheven door het college van burgemeester en schepenen op 3 juli 2025 (2025_CBS_05912)

Beslissing: Goedgekeurd in besloten vergadering van 23 november 2023

Zijn aanwezig bij de beslissing van dit punt:

Mathias De Clercq, burgemeester-voorzitter; Filip Watteeuw, schepen; Sofie Bracke, schepen
Tine Heyse, schepen; Astrid De Bruycker, schepen; Sami Souguir, schepen; Bram Van Braeckvelt, schepen; Isabelle Heyndrickx, schepen; Hafsa El-Bazioui, schepen; Evita Willaert, schepen; Rudy Coddens, schepen
Mieke Hullebroeck, algemeen directeur; Liesbet Vertriest, waarnemend adjunct-algemeendirecteur

Bevoegd: Filip Watteeuw

Betrokken: Mathias De Clercq

Juridisch kader

De volgende bepalingen zijn van toepassing inzake de bevoegdheid:

- De Nieuwe Gemeentewet 24 juni 1988, artikel 119;
- Het Decreet van 16 mei 2008 betreffende de aanvullende reglementen op het wegverkeer en de plaatsing en bekostiging van verkeerstekens, artikel 5, § 1, 2e lid;
- Het Decreet over het lokaal bestuur van 22 december 2017, artikel 41, 2°;
- Het gemeenteraadsbesluit van 15 december 2015, houdende de delegatie van de vaststellingsbevoegdheid inzake gemeentelijke aanvullende reglementen op het wegverkeer.

De beslissing wordt genomen op grond van:

- Wet betreffende de politie over het wegverkeer, gecoördineerd bij Koninklijk Besluit van 16 maart 1968;
- Decreet van 16 mei 2008 betreffende de aanvullende reglementen op het wegverkeer en de plaatsing en bekostiging van de verkeerstekens;

- Koninklijk Besluit van 1 december 1975 houdende algemeen reglement op de politie van het wegverkeer en van het gebruik van de openbare weg;
- Ministerieel Besluit van 11 oktober 1976 waarbij de minimumafmetingen en de bijzondere plaatsingsvoorwaarden van de verkeerstekens worden bepaald;
- Uitvoeringsbesluit van 23 januari 2009 betreffende de aanvullende reglementen op het wegverkeer en de plaatsing en bekostiging van de verkeerstekens;
- Omzendbrief MOB/2009/1 van 3 april 2009;
- Het reglement houdende de voorwaarden tot het toekennen van parkeerplaatsen voor personen met een handicap, goedgekeurd in de gemeenteraad van 25 april 2016.

Motivering

- De nieuwe maatregelen die bij dit besluit getroffen worden, zijn enerzijds het verplaatsen van de parkeerplaats voorbehouden voor personen met een handicap van de overzijde van huisnummers 21-23 naar de overzijde van huisnummer 23. Anderzijds het invoeren van een parkeerverbod aangeduid door middel van gele onderbroken strepen ter hoogte van huisnummers 13-15-17, huisnummers 17-19, de overzijde van huisnummers 19-21 en de overzijde van huisnummers 15-17. Deze maatregelen worden getroffen op vraag van de brandweer om de bereikbaarheid tot het achterliggende gebouw te garanderen voor de hulpdiensten.
- Bij collegebesluit van 1 juni 2017 werd de bestaande toestand geregulariseerd en werden geen nieuwe verkeersmaatregelen ingevoerd.

Bijgevoegde bijlage(n):

- Aanvullend reglement Hugo Van der Goesstraat dossier P-387530 (deel van de beslissing)
- Signalisatieplan Hugo Van der Goesstraat dossier P-387530 (deel van de beslissing)

Beslissing

Beslist het volgende:

Artikel 1:

Heft op het aanvullend reglement van de politie op het wegverkeer betreffende de gemeenteweg Hugo Van der Goesstraat, goedgekeurd in zitting van 1 juni 2017, van zodra het nieuwe reglement in werking treedt.

Artikel 2:

Stelt vast het bijgevoegd aanvullend reglement van de politie op het wegverkeer en het signalisatieplan betreffende de gemeenteweg Hugo Van der Goesstraat.

2023_CBS_11029 - Nieuw aanvullend reglement van de politie op het wegverkeer - gemeenteweg - Hugo Van der Goesstraat - wijziging voorbehouden parkeerplaats voor personen met een handicap en nieuwe anti-parkeermaatregel

Aanvullend reglement van de politie op het wegverkeer - gemeenteweg – Hugo Van der Goesstraat

Vastgesteld in het College van Burgemeester en Schepenen van

Bekendgemaakt op

Geldig vanaf

Referentienummer

Reglement

Artikel 1

Op de Hugo Van der Goesstraat ter hoogte van het kruispunt met de Sint-Salvatorstraat geldt: de bestuurders moeten voorrang verlenen aan iedere bestuurder die rijdt op de openbare weg of de rijbaan die ze oprijden.

Dit wordt aangeduid door verkeerstekens:

- B1

Artikel 2

Op de Hugo Van der Goesstraat vanaf het kruispunt met Meerhem tot het kruispunt met de Tolhuislaan in de richting van het kruispunt met de Tolhuislaan geldt: verboden rijrichting voor iedere bestuurder; de maatregel geldt niet voor fietsers. In de tegenovergestelde richting geldt: toegelaten rijrichting op de openbare weg met eenrichtingsverkeer; fietsers mogen in de twee richtingen rijden.

Dit wordt aangeduid door verkeerstekens:

- C1
- M2
- F19
- M4

Artikel 3

Op de Hugo Van der Goesstraat ter hoogte van het kruispunt met de Justus de Harduwijnlaan, aan de oostelijke zijde van het kruispunt geldt: het is verboden rechts af te slaan; de maatregel geldt niet voor fietsers.

Dit wordt aangeduid door verkeerstekens:

- C31b
- M2

Artikel 4

Op de Hugo Van der Goesstraat, vanaf het kruispunt met Meerhem tot het kruispunt met de Sint-Salvatorstraat aan de zuidelijke zijde van de weg geldt: het parkeren is verboden; de parkeerreglementering geldt over een afstand van 20 m.

Dit wordt aangeduid door verkeerstekens:

- E1
- GXc

Artikel 5

Op de Hugo Van der Goesstraat ter hoogte van de overzijde van huisnummer 23 geldt: het parkeren is toegelaten; het parkeren is voorbehouden voor voertuigen die gebruikt worden door personen met een handicap ; de parkeerreglementering geldt over een afstand van 6 m.

Dit wordt aangeduid door verkeerstekens:

- E9a
- GVIIId
- GXc

Artikel 6

Op de Hugo Van der Goesstraat ter hoogte van huisnummers 13-15-17;

op de Hugo Van der Goesstraat ter hoogte van huisnummers 17-19;

op de Hugo Van der Goesstraat ter hoogte van de overzijde van huisnummers 19-21;

op de Hugo Van der Goesstraat ter hoogte van de overzijde van huisnummers 15-17 geldt: het parkeren op de rijbaan is verboden.

Dit wordt aangeduid door verkeerstekens:

- WM75.1.2

Artikel 7


Op de Hugo Van der Goesstraat ter hoogte van het kruispunt met de Sint-Salvatorstraat;

Op de Hugo Van der Goesstraat ter hoogte van het kruispunt met de Meerhem geldt: voetgangers moeten de oversteekplaats volgen om de rijbaan over te steken.

Dit wordt aangeduid door verkeerstekens:

- WM76.3

(einde reglement)

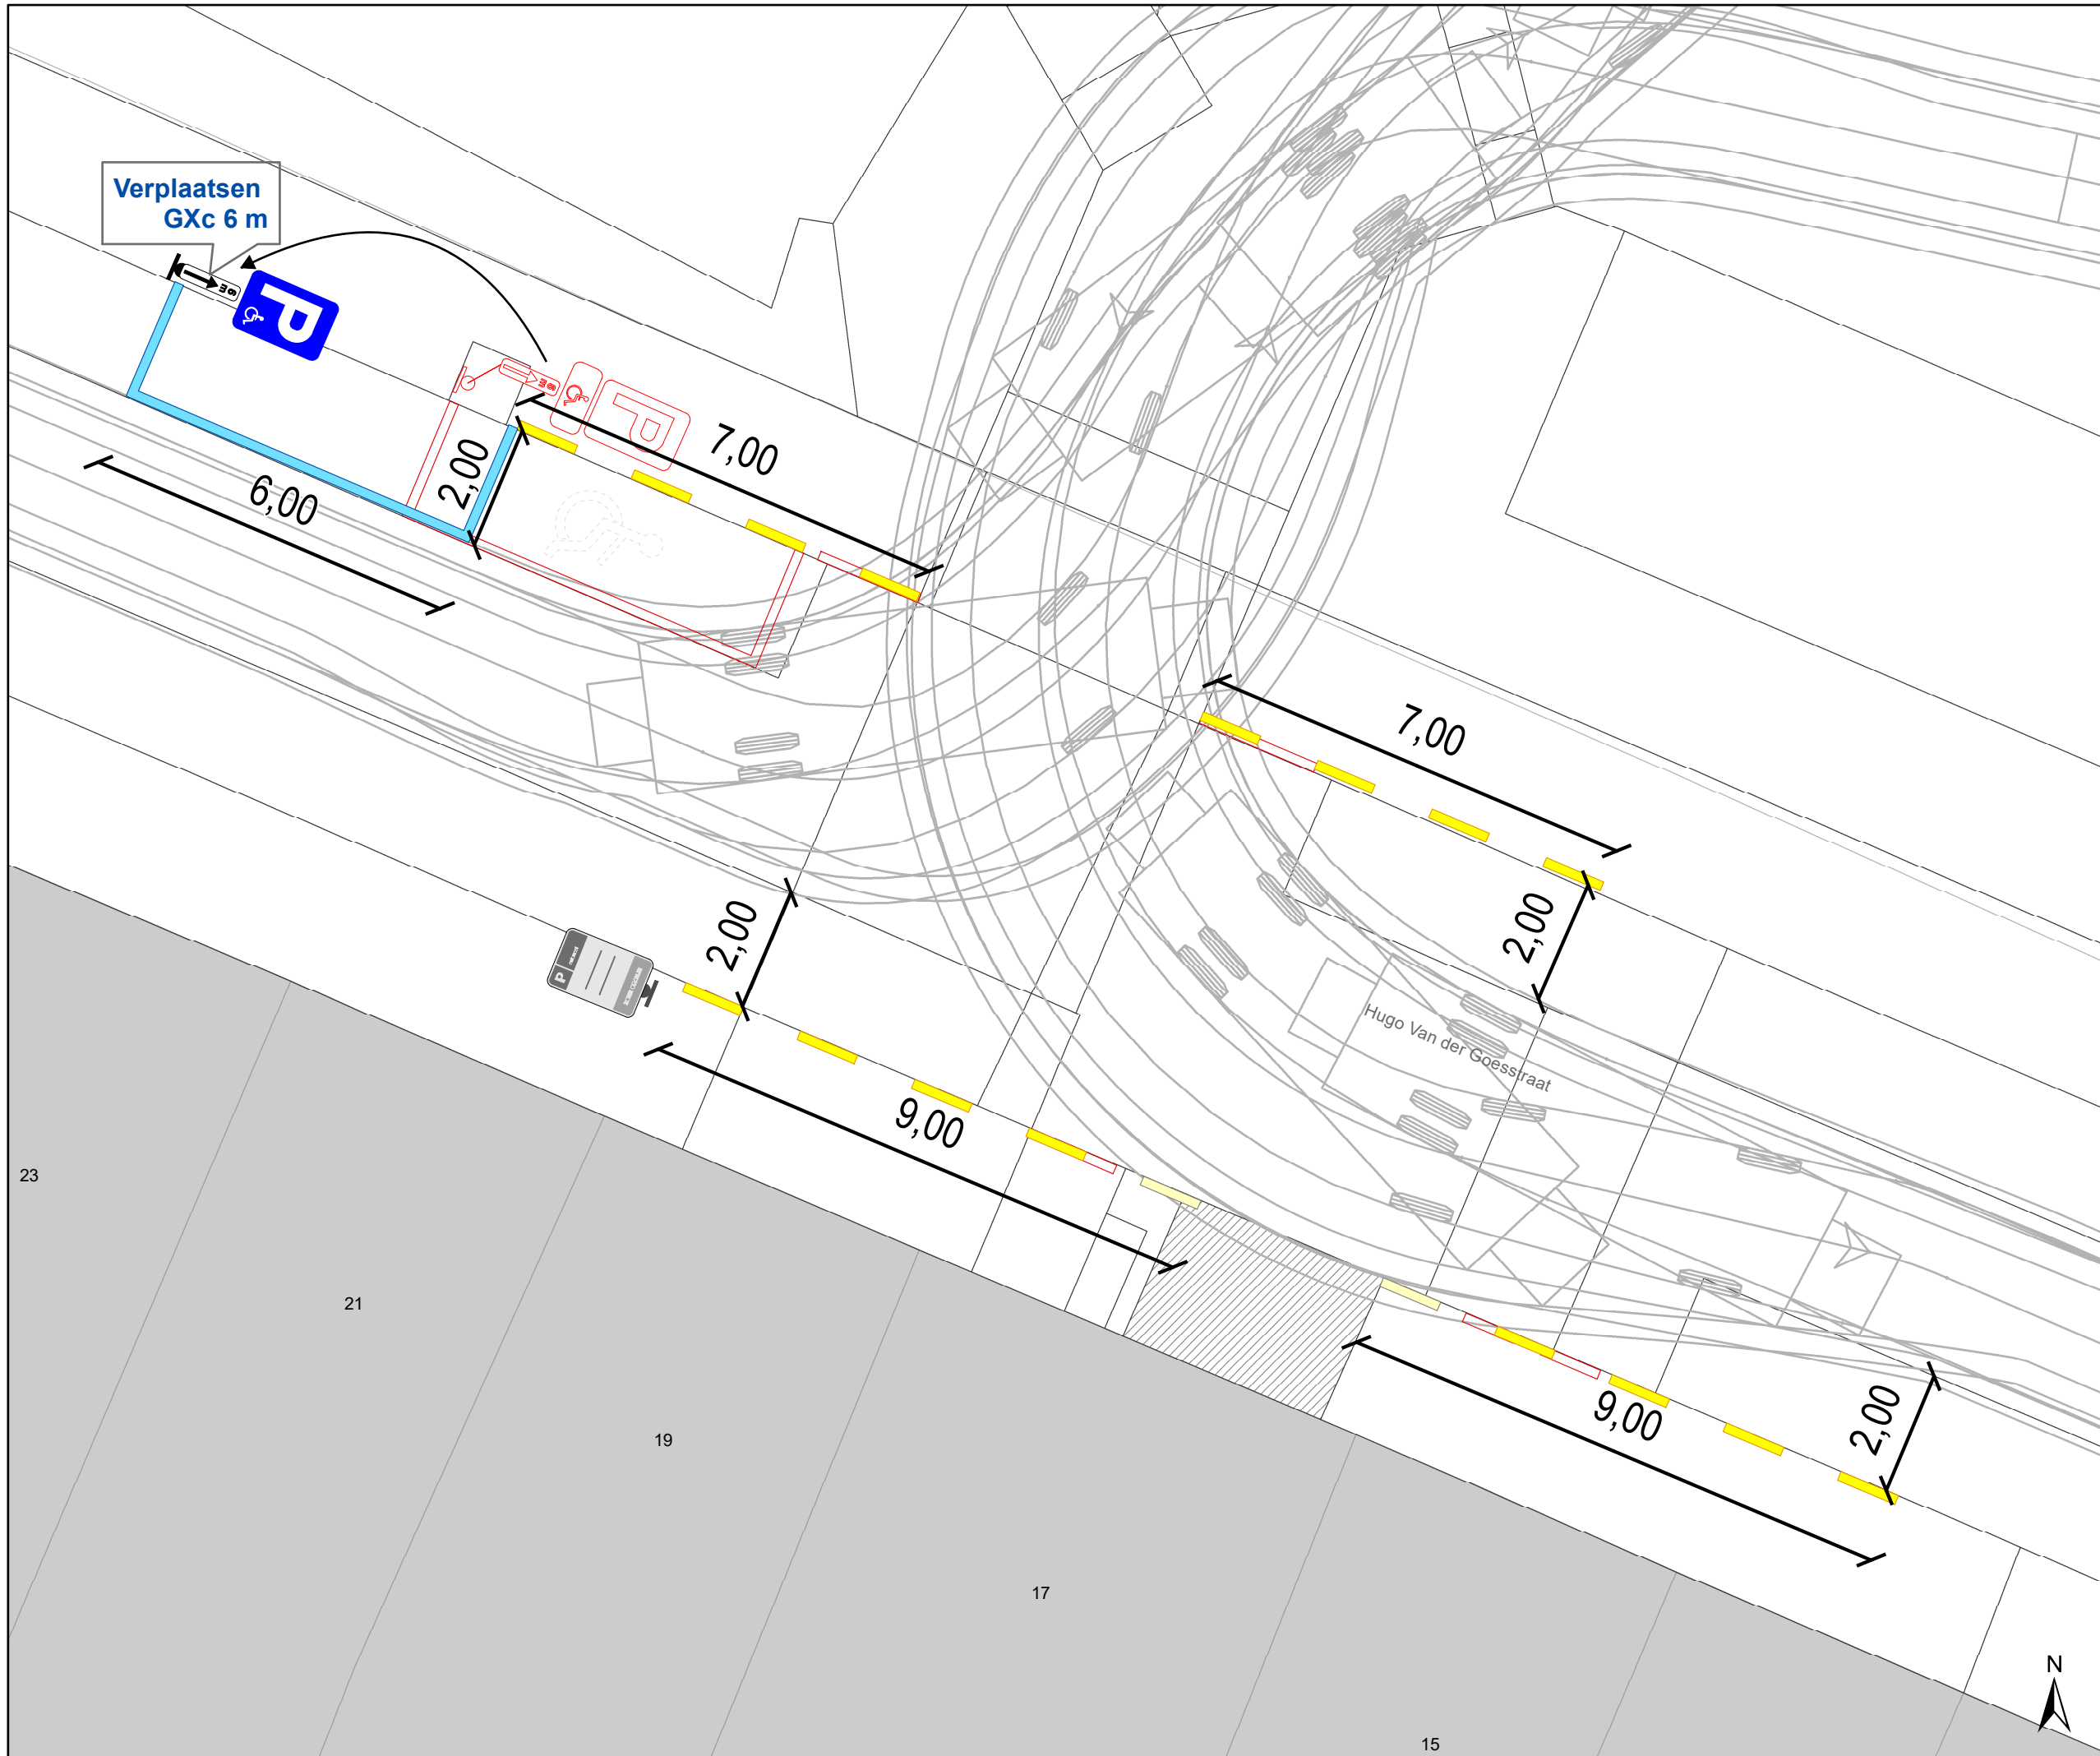


Legende

- Bestaande verkeersborden
- Geplande verkeersborden
- Te verwijderen verkeersborden
- Bestaande wegmarkeringen
- Draaicirkels

Geplande wegmarkeringen

- Gele onderbroken streep
- Witte wegmarkering
- Te verwijderen wegmarkeringen

Geplande Verkeersborden

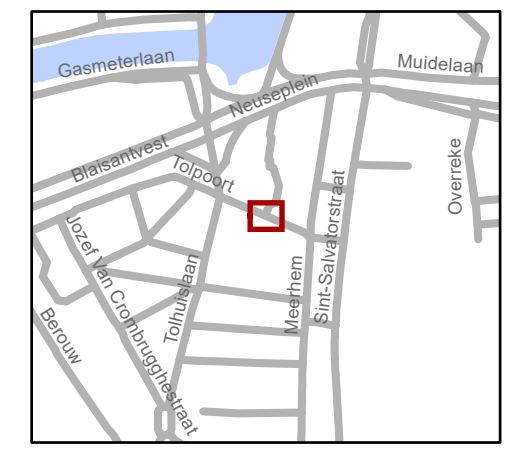

gent: Mobiliteitsbedrijf stad Gent
Verkeerstechnische taken

Hugo Van der Goesstr 17 APM + PPMV verplaatsen

Dossiernummer P-387530

DATUM	SCHAAL	PLAN	P FORMAAT
3/10/2023	1/100	1/1	A3

23

21

19

17

15

