

# Legende

- Bestaande verkeersborden
- Geplande verkeersborden
- Te verwijderen verkeersborden
- Bestaande wegmarkeringen
- Geplande wegmarkeringen
- Te verwijderen wegmarkeringen

## Overige


- Ander gepland dossier (in voorbereiding bij MOBBED)
- Boomstam

## Straatmeubilair

- Geplande ploibaken

## Snelheidsremmers

- Rijbaankussen bestaand
- Rijbaankussen gepland verwijderd
- Rijbaanversmalling gepland

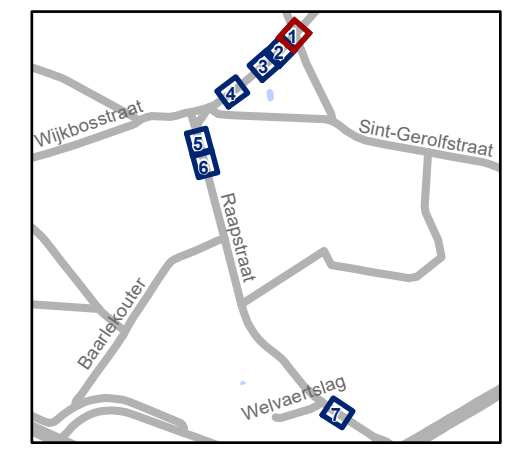


**gent:** Mobiliteitsbedrijf stad Gent  
Verkeerstechnische taken

**Varendriesstraat**  
**Snelheidsremmers**

Dossiernummer P-725356

DATUM	SCHAAL	PLAN	P FORMAAT
8/07/2025	1/200	1/7	A3

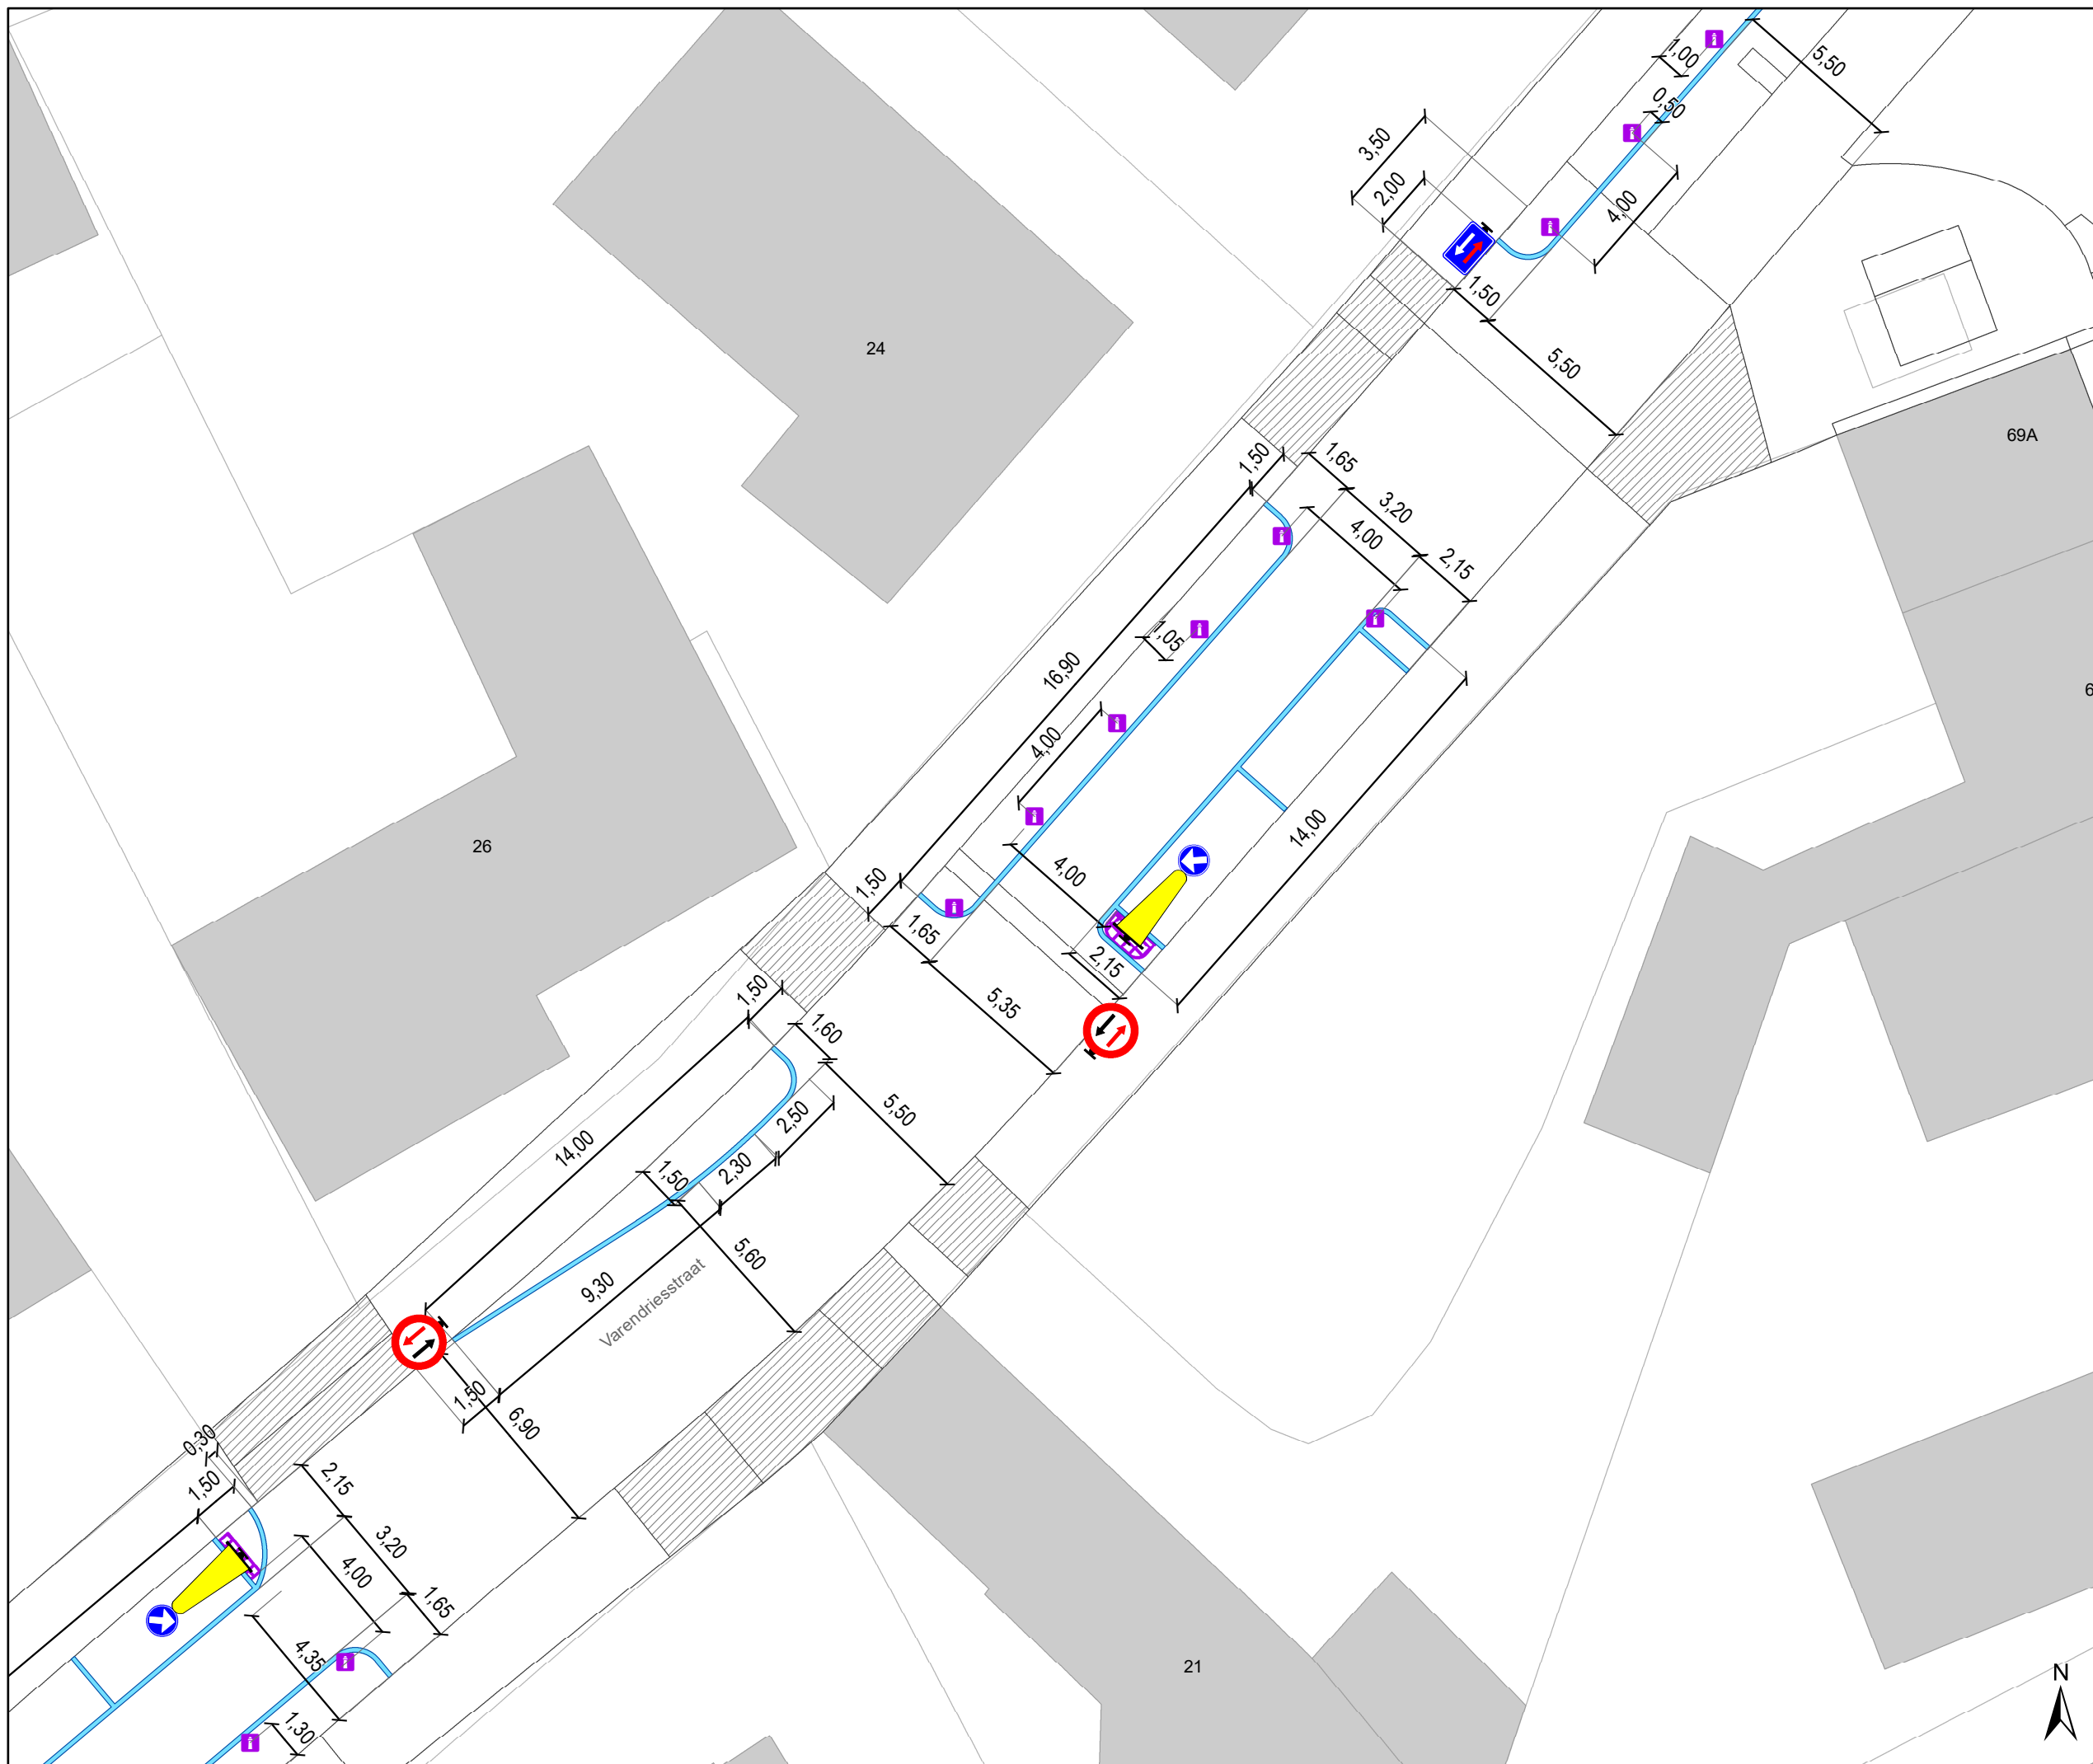

### Legende

- Bestaande verkeersborden
- Geplande verkeersborden
- Te verwijderen verkeersborden
- Bestaande wegmarkeringen
- Geplande wegmarkeringen
- Te verwijderen wegmarkeringen

### Overige


- Ander gepland dossier (in voorbereiding bij MOBBED)
- Boomstam

### Straatmeubilair

- Geplande plooi bakken

### Snelheidsremmers

- Rijbaankussen bestaand
- Rijbaankussen gepland verwijderd
- Rijbaanversmalling gepland

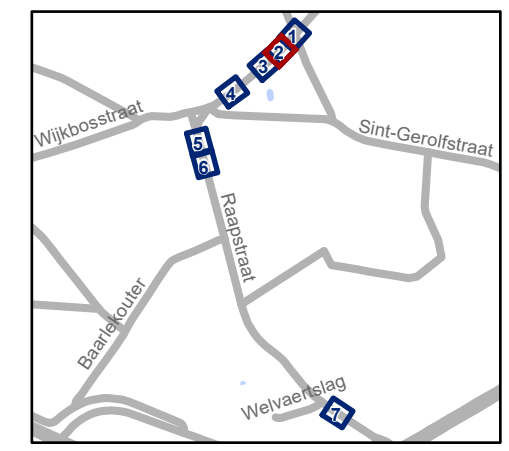

**gent:** Mobiliteitsbedrijf stad Gent  
Verkeerstechnische taken

## Varendriesstraat Snelheidsremmers

Dossiernummer P-725356

DATUM	SCHAAL	PLAN	P FORMAAT
8/07/2025	1/200	2/7	A3







# Legende

-  Bestaande verkeersborden
-  Geplande verkeersborden
-  Te verwijderen verkeersborden
-  Bestaande wegmarkeringen
-  Geplande wegmarkeringen
-  Te verwijderen wegmarkeringen




## Overige




-  Ander gepland dossier (in voorbereiding bij MOBBD)
-  Boomstam

## Straatmeubilair

-  Geplande ploibaken

## Snelheidsremmers

-  Rijbaankussen bestaand
-  Rijbaankussen gepland verwijderd
-  Rijbaanversmalling gepland

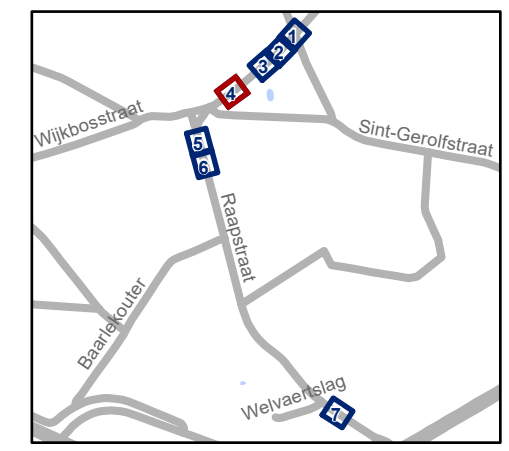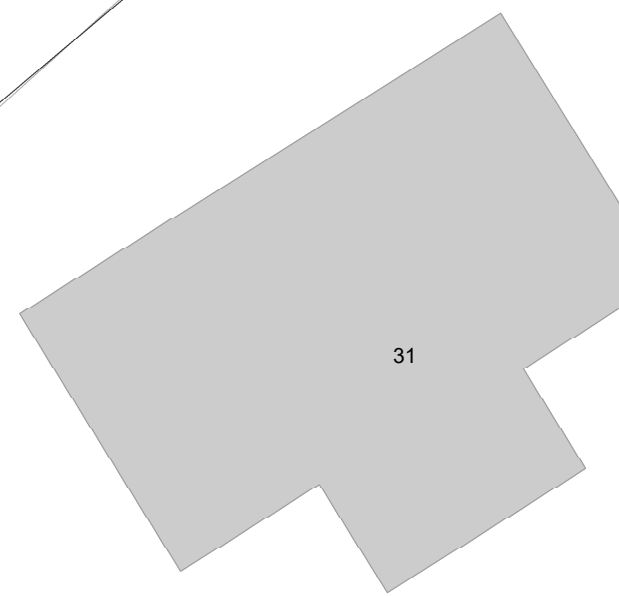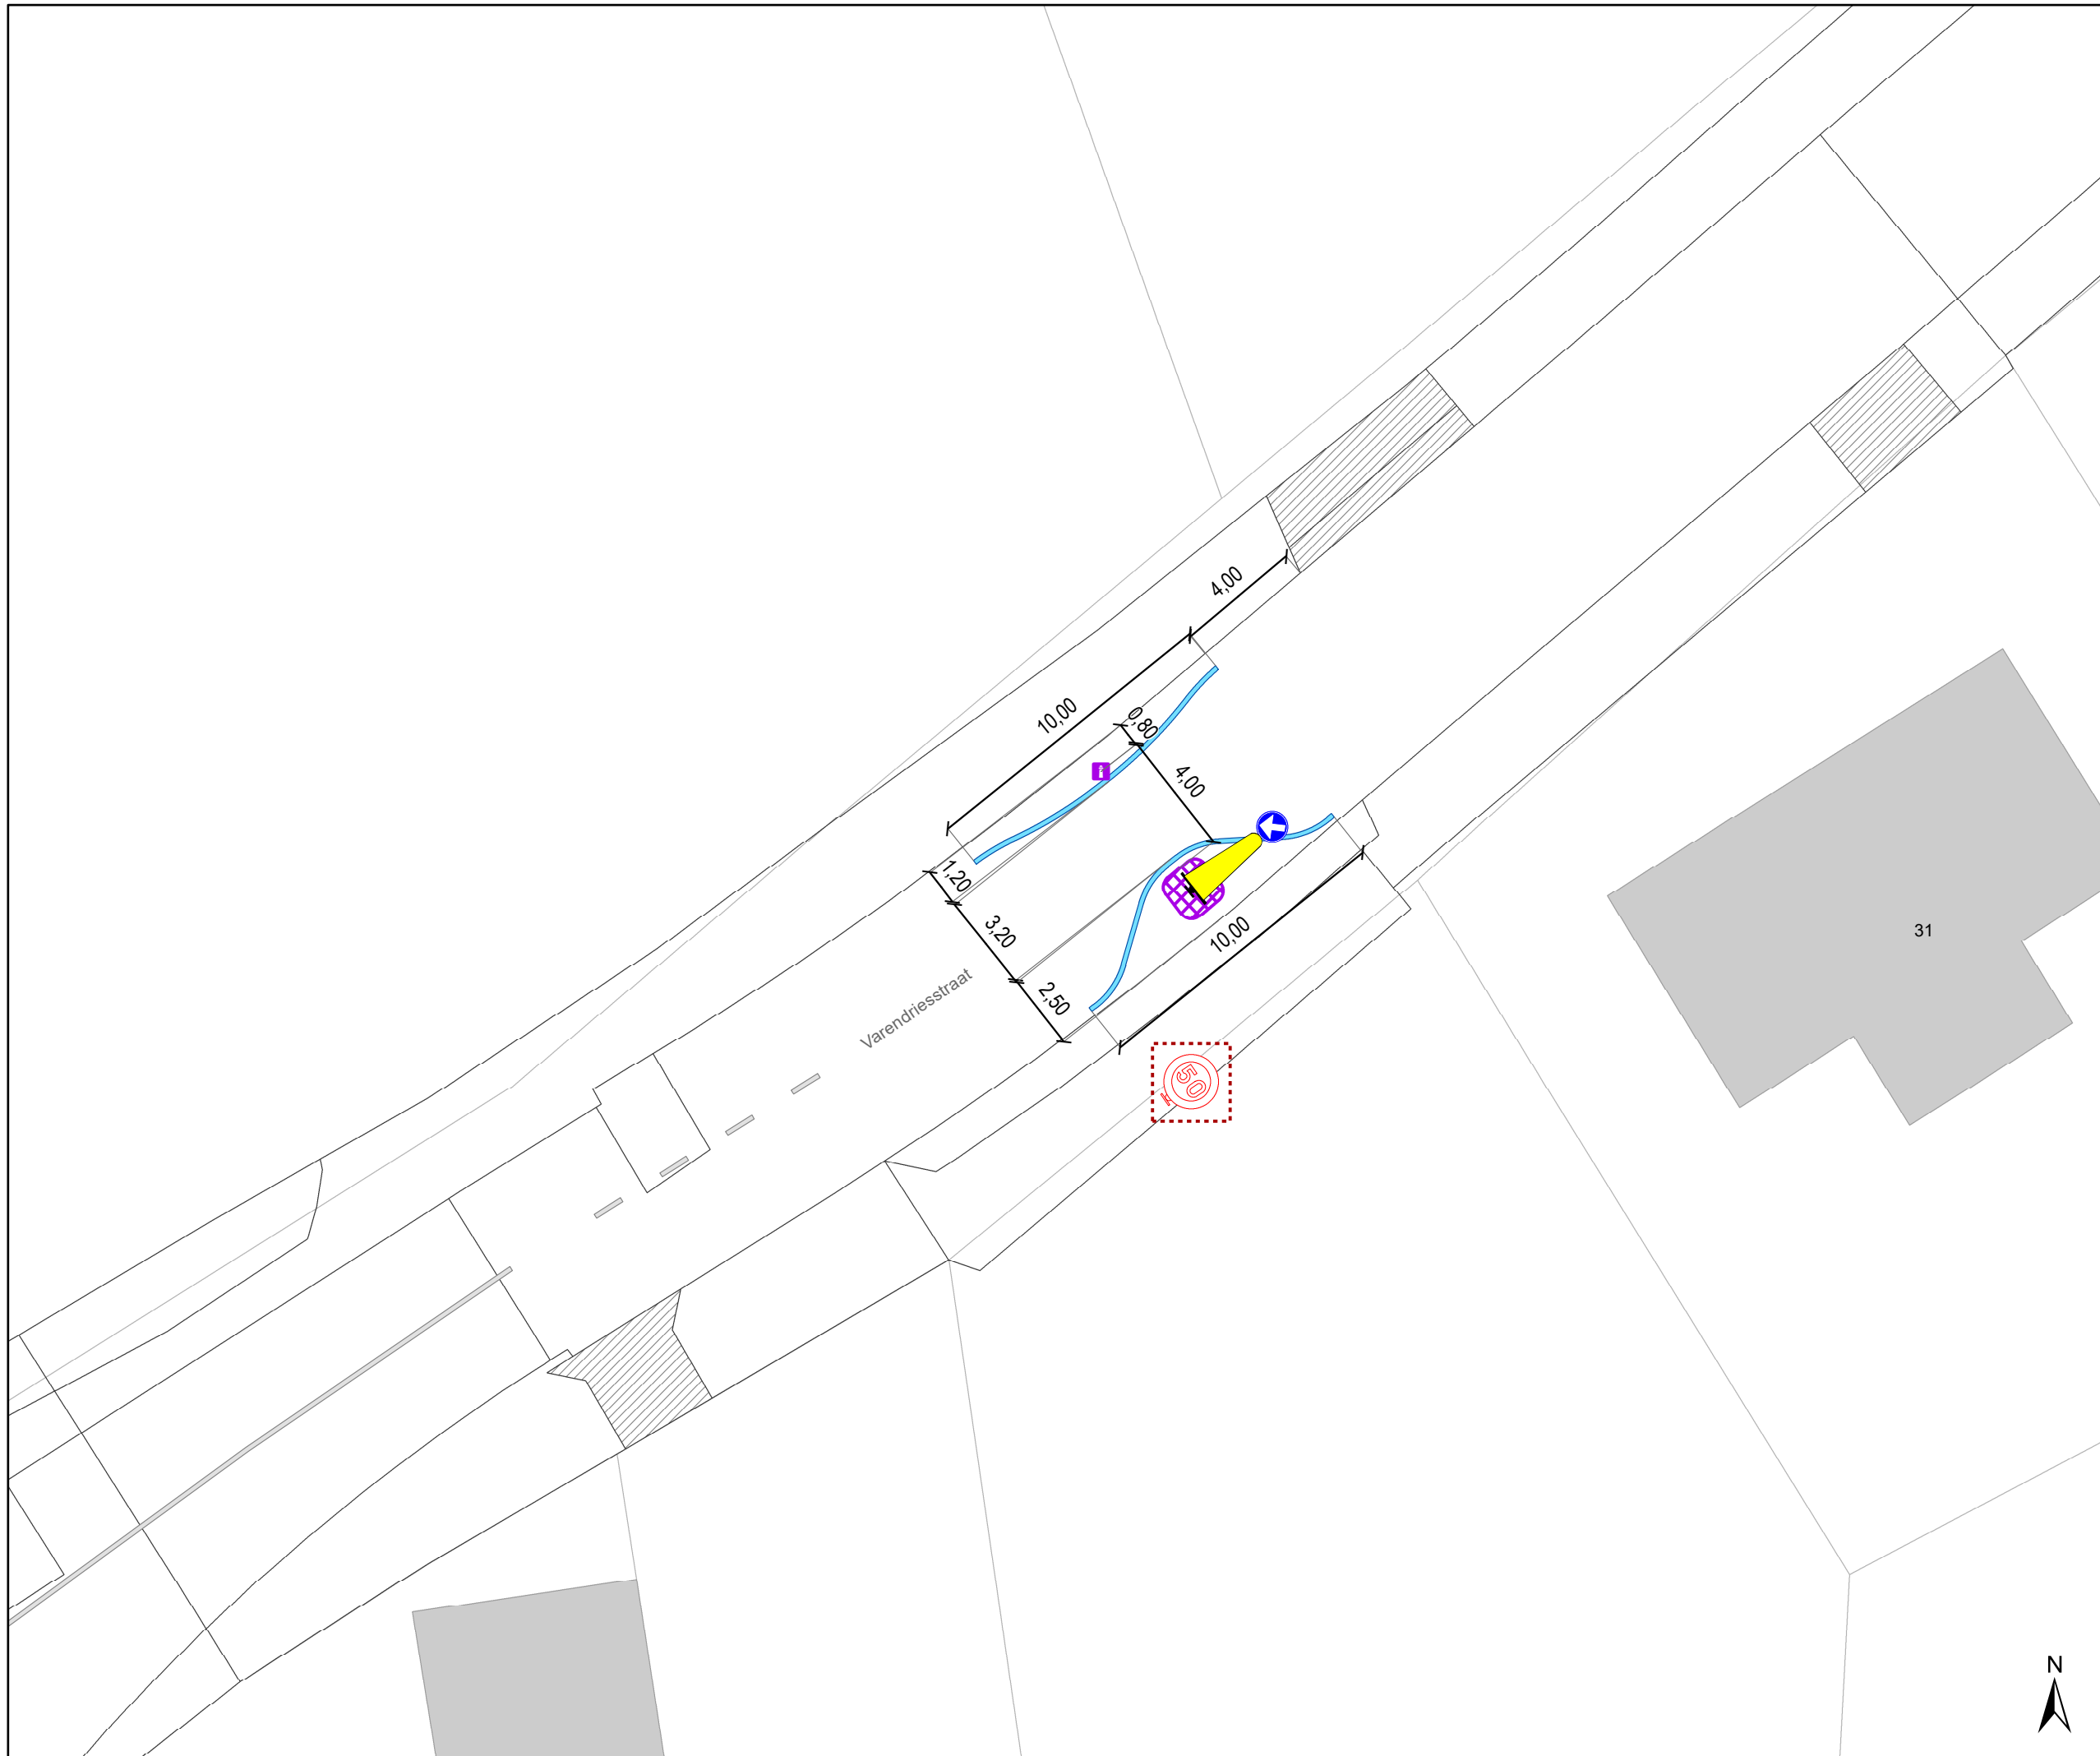


**gent:** Mobiliteitsbedrijf stad Gent  
Verkeerstechnische taken

## Varendriesstraat Snelheidsremmers

Dossiernummer P-725356

DATUM	SCHAAL	PLAN	P FORMAAT
8/07/2025	1/200	4/7	A3



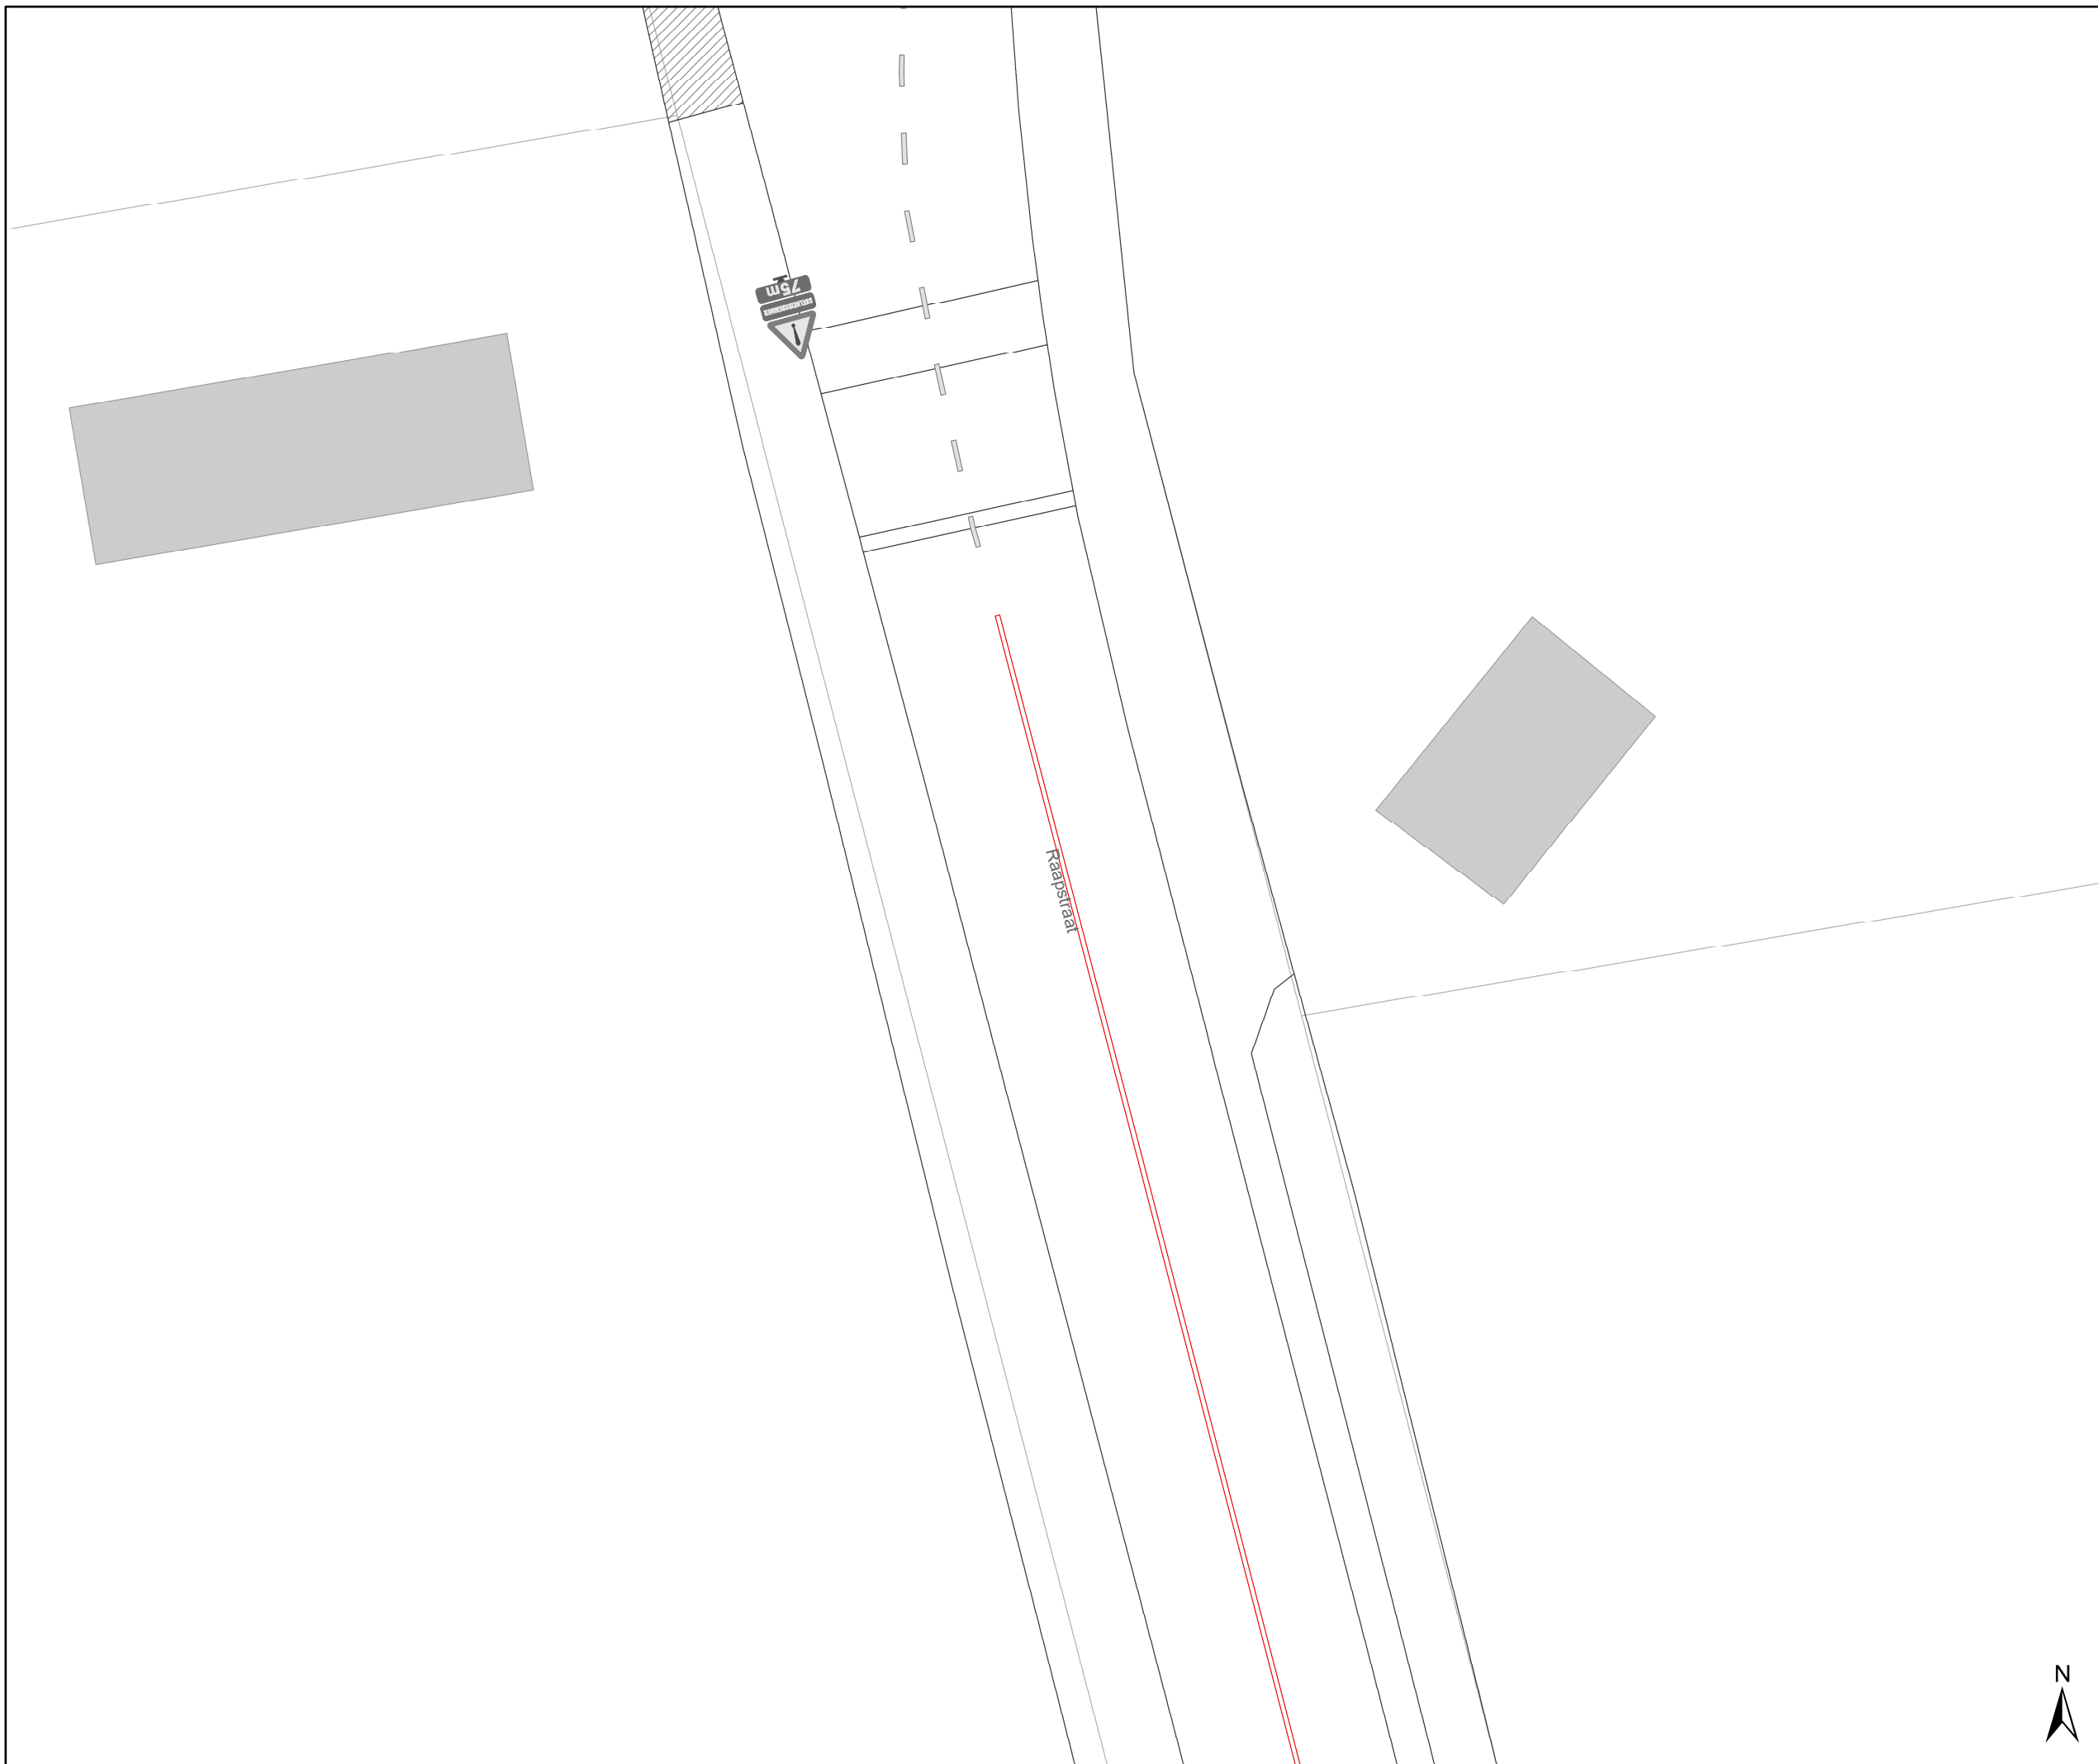



# Legende

-  Bestaande verkeersborden
-  Geplande verkeersborden
-  Te verwijderen verkeersborden
-  Bestaande wegmarkeringen
-  Geplande wegmarkeringen
-  Te verwijderen wegmarkeringen




## Overige


-  Ander gepland dossier (in voorbereiding bij MOBBED)
-  Boomstam

## Straatmeubilair

-  Geplande ploibaken

## Snelheidsremmers

-  Rijbaankussen bestaand
-  Rijbaankussen gepland verwijderd
-  Rijbaanversmalling gepland

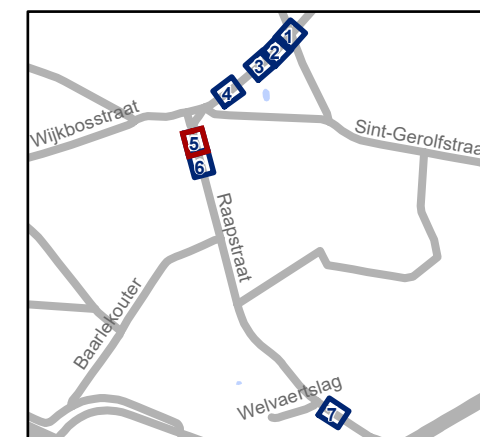

**gent:** Mobiliteitsbedrijf stad Gent  
Verkeerstechnische taken


## Varendriesstraat Snelheidsremmers

Dossiernummer P-725356


DATUM	SCHAAL	PLAN	P FORMAAT
8/07/2025	1/200	5/7	A3





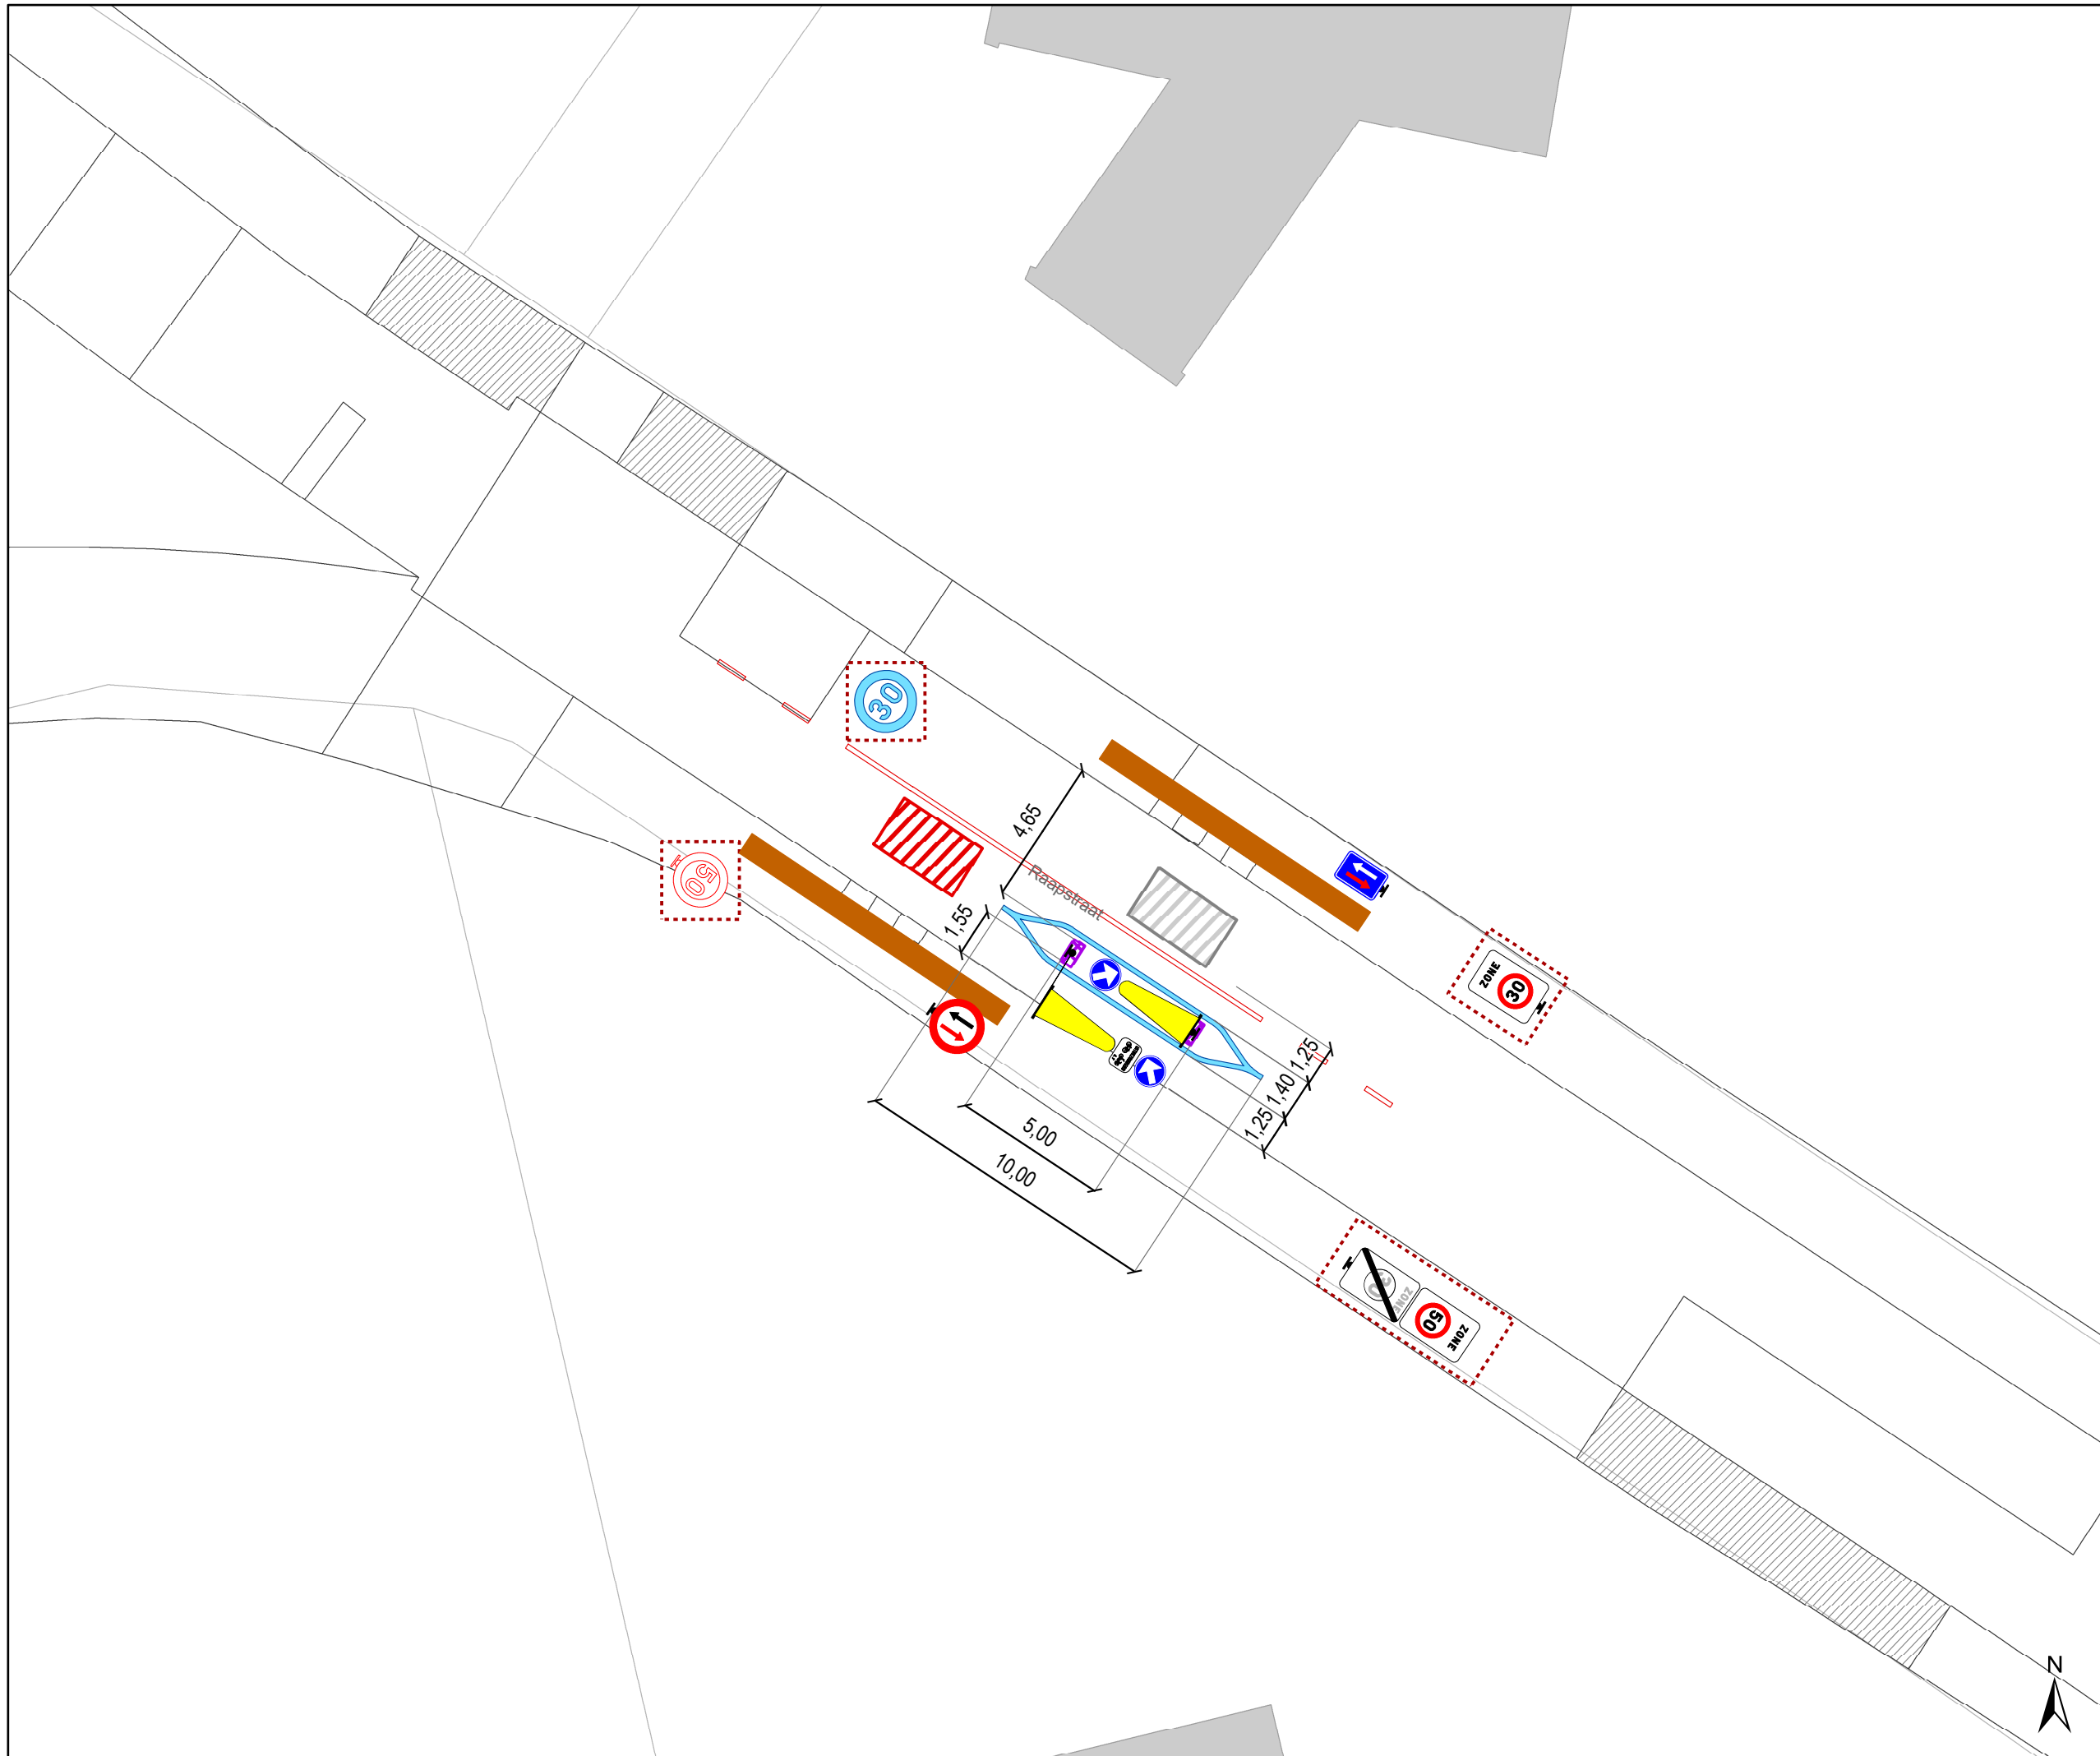

- ### Legende
- Bestaande verkeersborden
  - Geplande verkeersborden
  - Te verwijderen verkeersborden
  - Bestaande wegmarkeringen
  - Geplande wegmarkeringen
  - Te verwijderen wegmarkeringen
- ### Overige
- Ander gepland dossier (in voorbereiding bij MOBBED)
  - Boomstam
- ### Straatmeubilair
- Geplande ploibaken
- ### Snelheidsremmers
- Rijbaankussen bestaand
  - Rijbaankussen gepland verwijderd
  - Rijbaanversmalling gepland

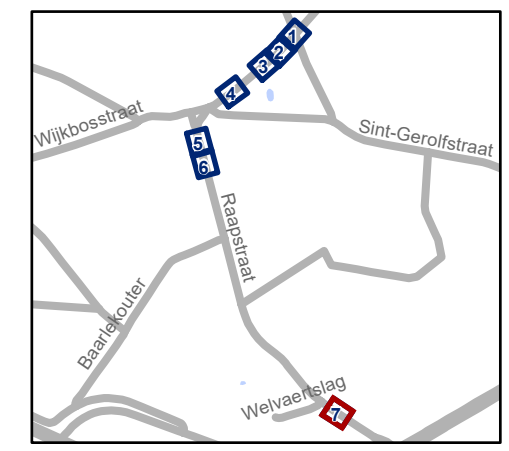

**gent:** Mobiliteitsbedrijf stad Gent  
Verkeerstechnische taken

## Varendriesstraat Snelheidsremmers

Dossiernummer P-725356

DATUM	SCHAAL	PLAN	P FORMAAT
8/07/2025	1/200	7/7	A3