



Revisie 1 (P-693882)

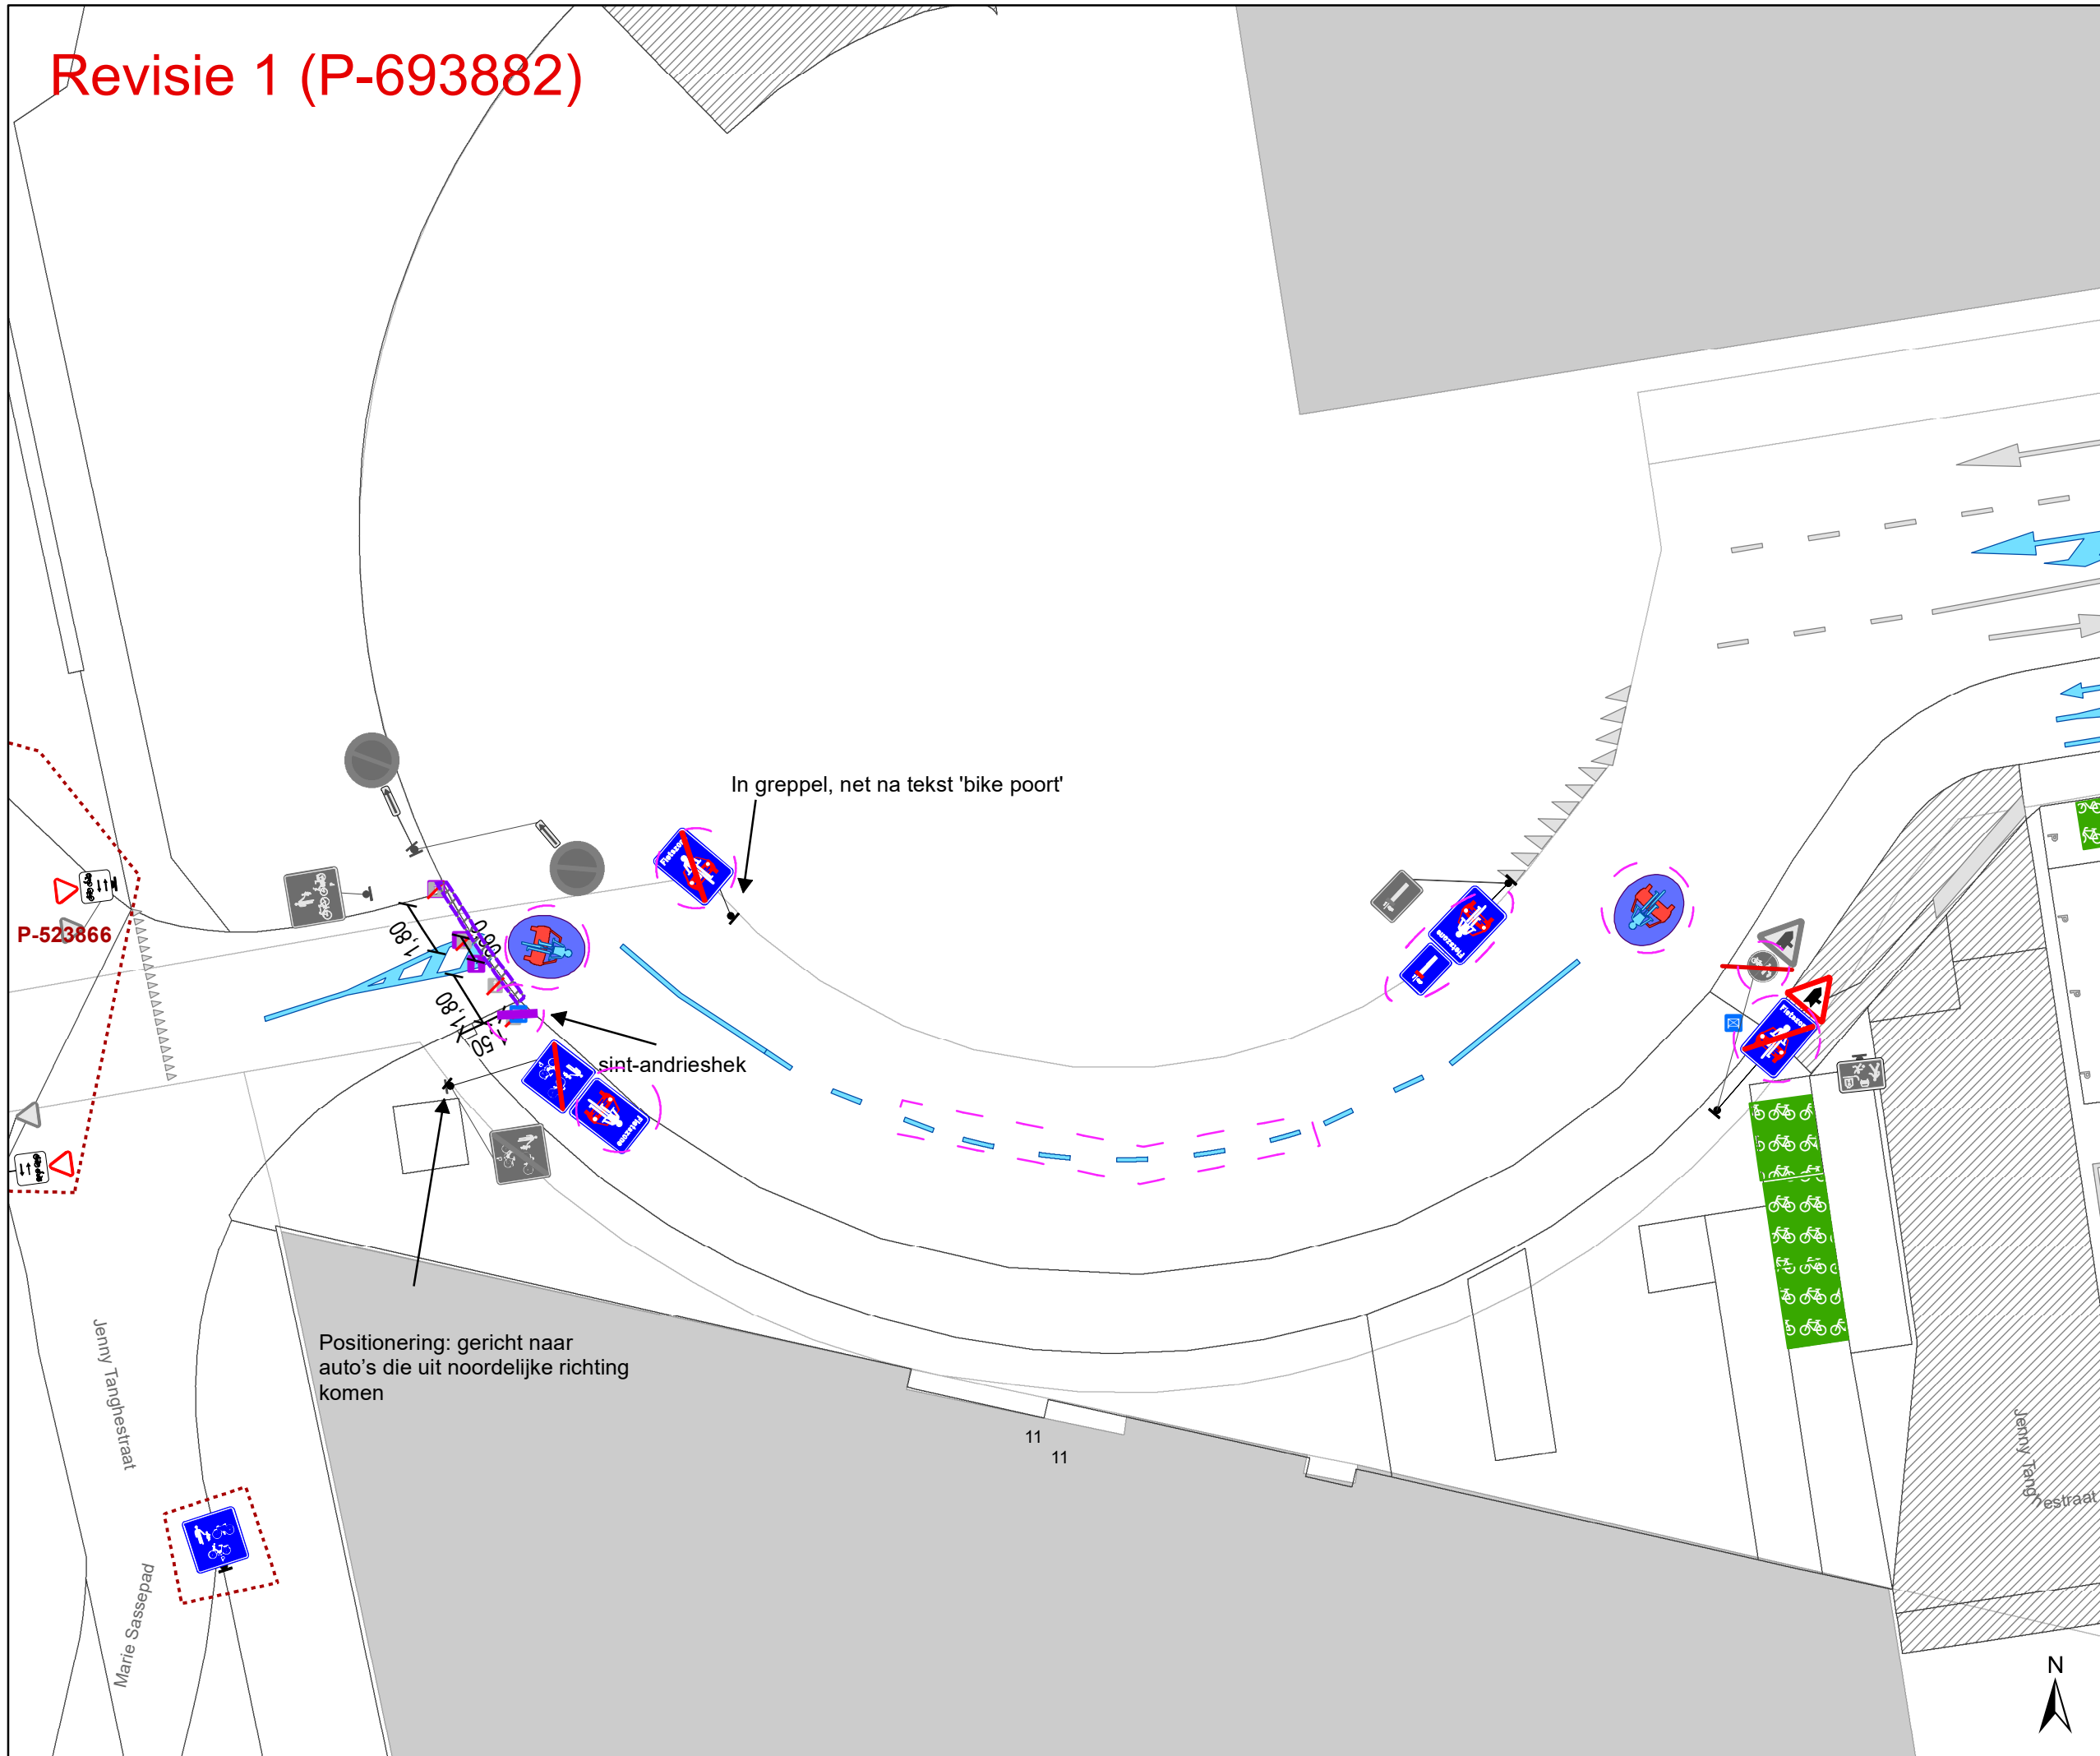

- ### Legende
- Bestaande verkeersborden
 - Geplande verkeersborden
 - Te verwijderen verkeersborden
 - Bestaande wegmarkeringen
 - Geplande wegmarkeringen
 - Te verwijderen wegmarkeringen

- Revisie-elementen
- Ander gepland dossier (in voorbereiding bij MOBBED)
- Aanpassingen infra P252408

- ### Straatmeubilair
- Gepland paaltje
 - Bestaand paaltje
 - Te verwijderen paaltje
 - Gepland andreas hek
 - Actieve fietsenstalling

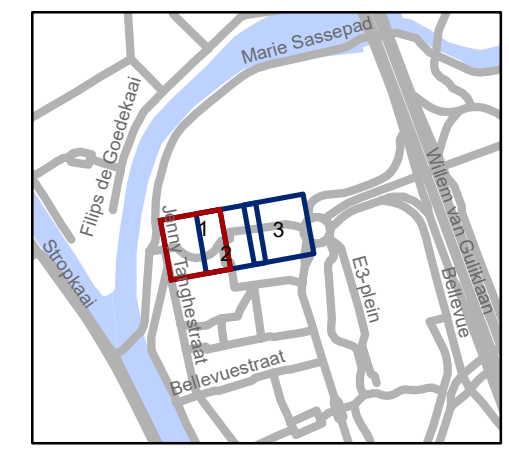


gent: Mobiliteitsbedrijf stad Gent
Verkeerstechnische taken

**Henri-Joseph Reystraat
fietsstraat**


Dossiernummer P-252408

DATUM	SCHAAL	PLAN	P FORMAAT
30/06/2025	1/200	1/3	A3

Revisie 1 (P-693882)

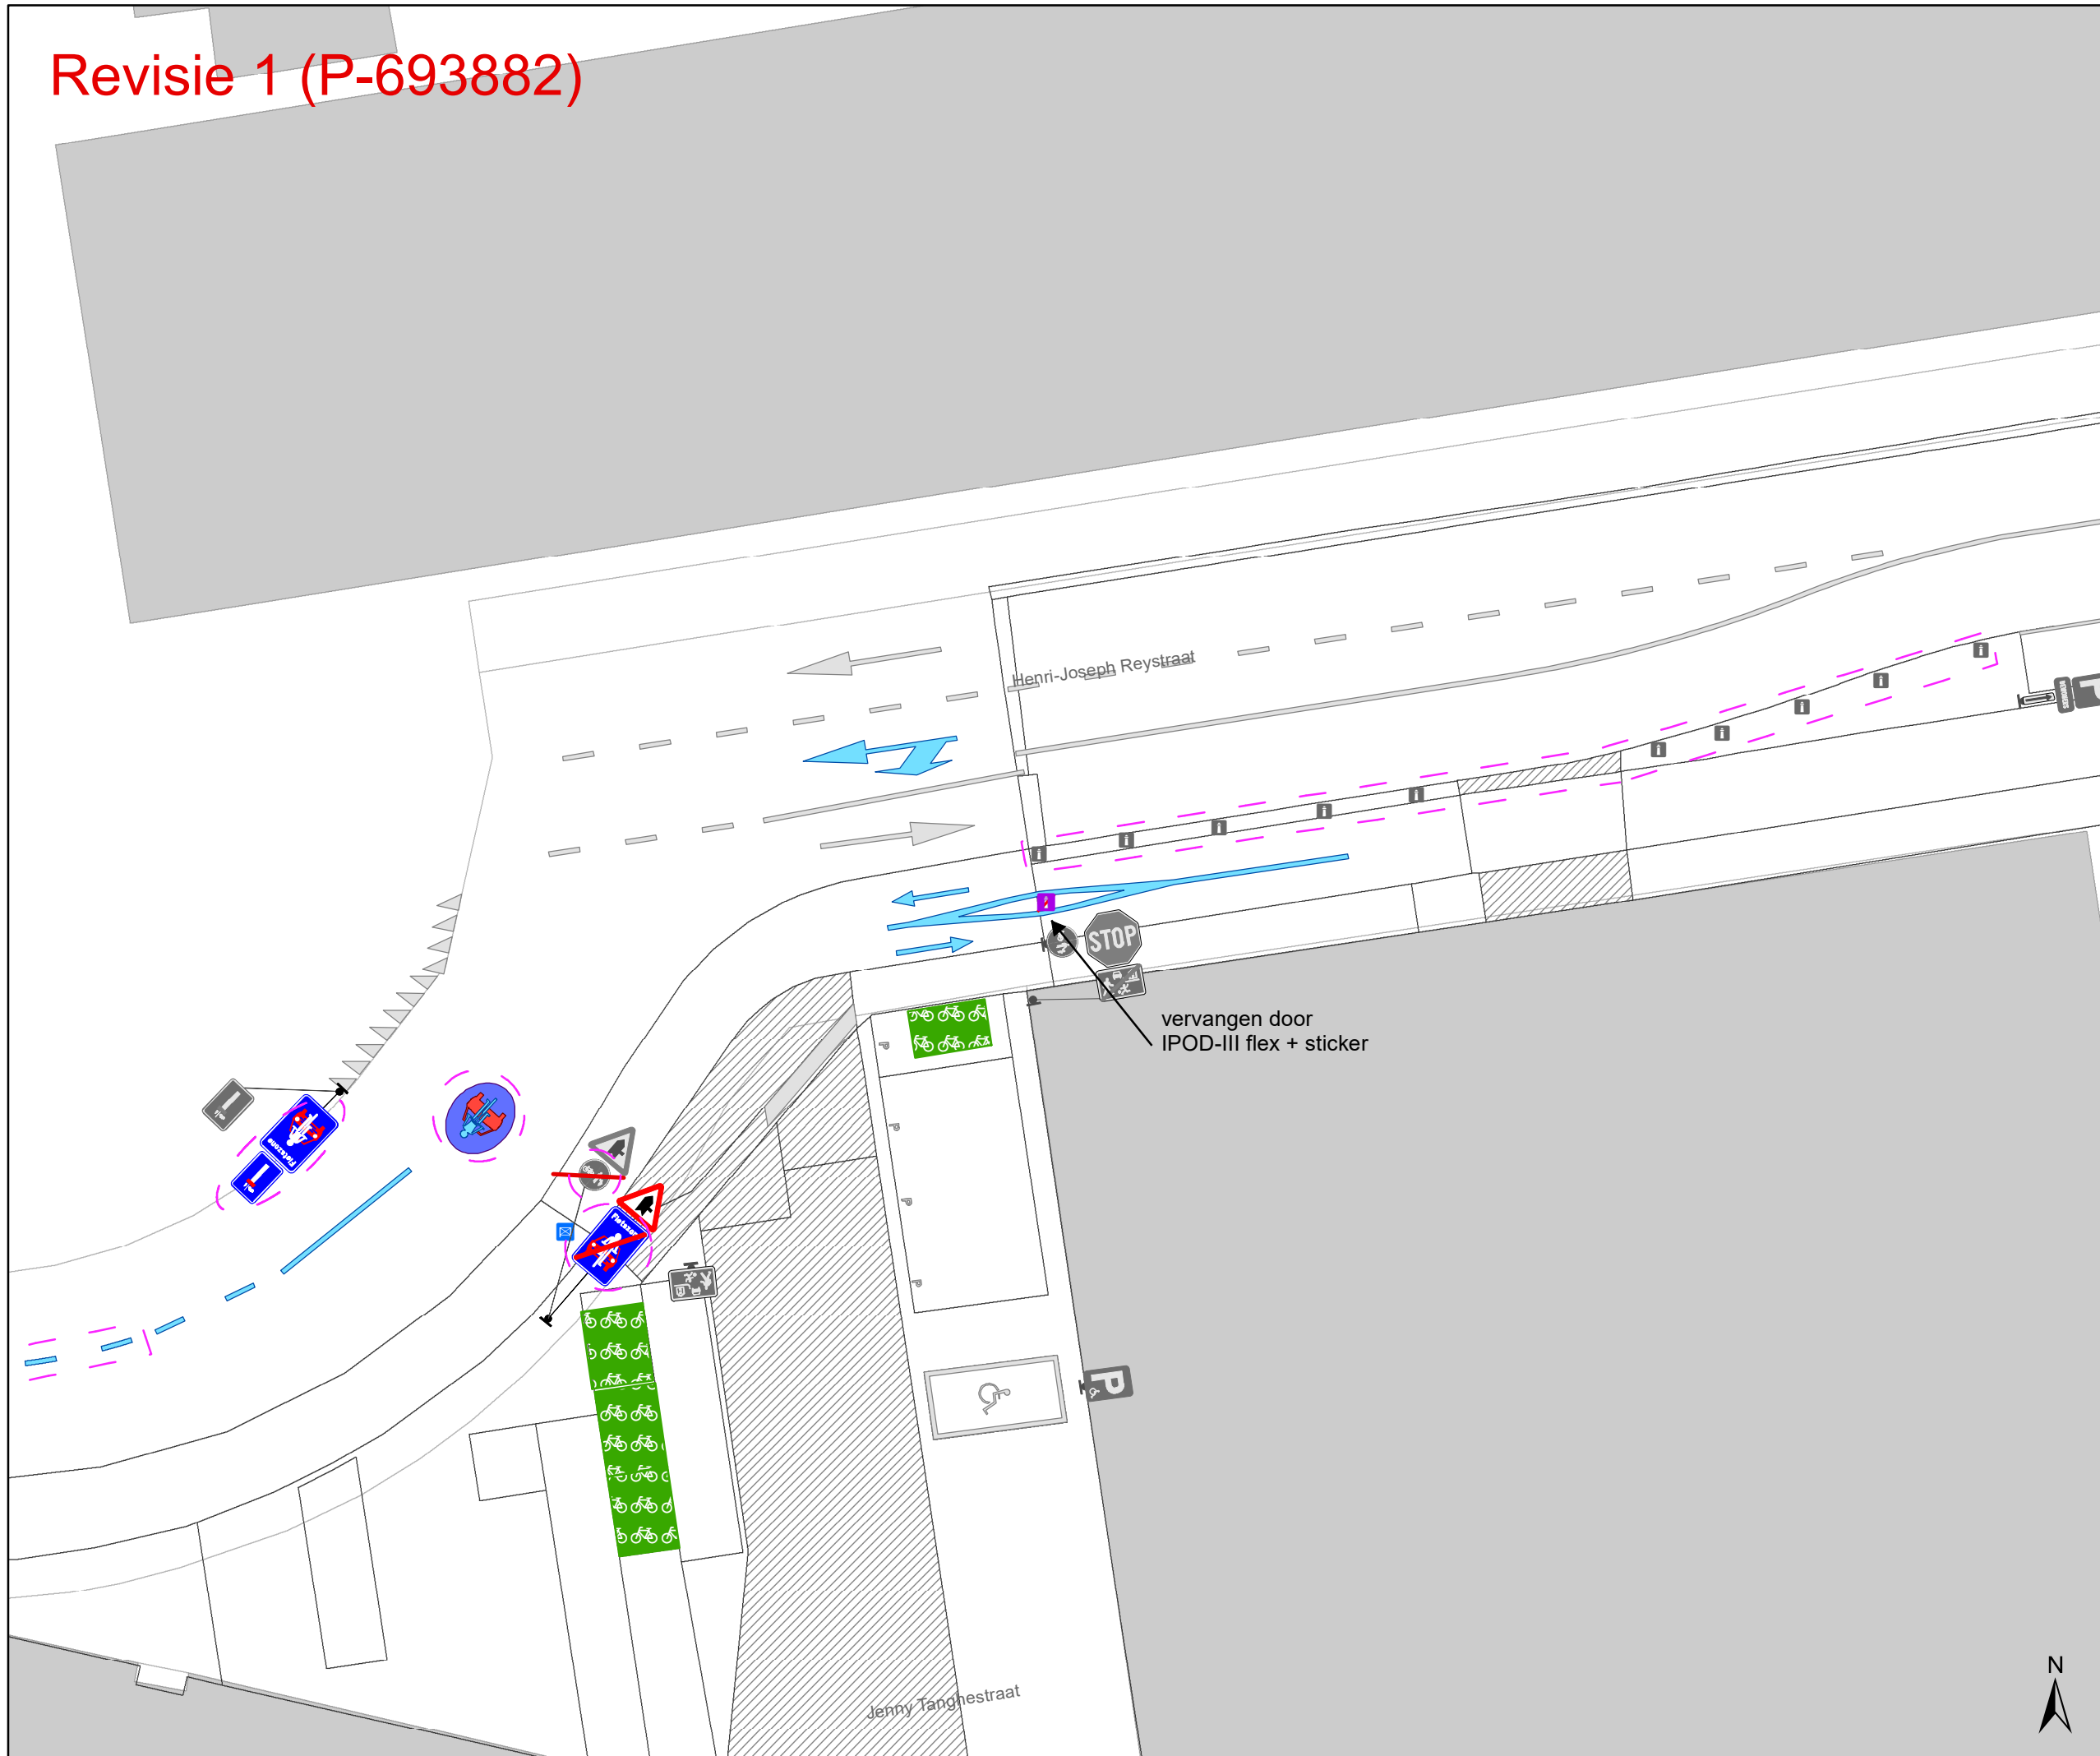

- ### Legende
- Bestaande verkeersborden
 - Geplande verkeersborden
 - Te verwijderen verkeersborden
 - Bestaande wegmarkeringen
 - Geplande wegmarkeringen
 - Te verwijderen wegmarkeringen
 - Revisie-elementen
 - Ander gepland dossier (in voorbereiding bij MOBBD)
 - Aanpassingen infra P252408
- ### Straatmeubilair
- Gepland paaltje
 - Bestaand paaltje
 - Te verwijderen paaltje
 - Gepland andreas hek
 - Actieve fietsenstalling

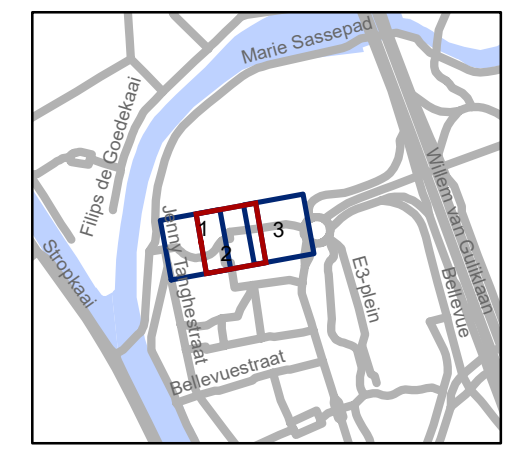

gent: Mobiliteitsbedrijf stad Gent
Verkeerstechnische taken


Henri-Joseph Reystraat fietsstraat

Dossiernummer P-252408


DATUM	SCHAAL	PLAN	P FORMAAT
30/06/2025	1/200	2/3	A3



Revisie 1 (P-693882)

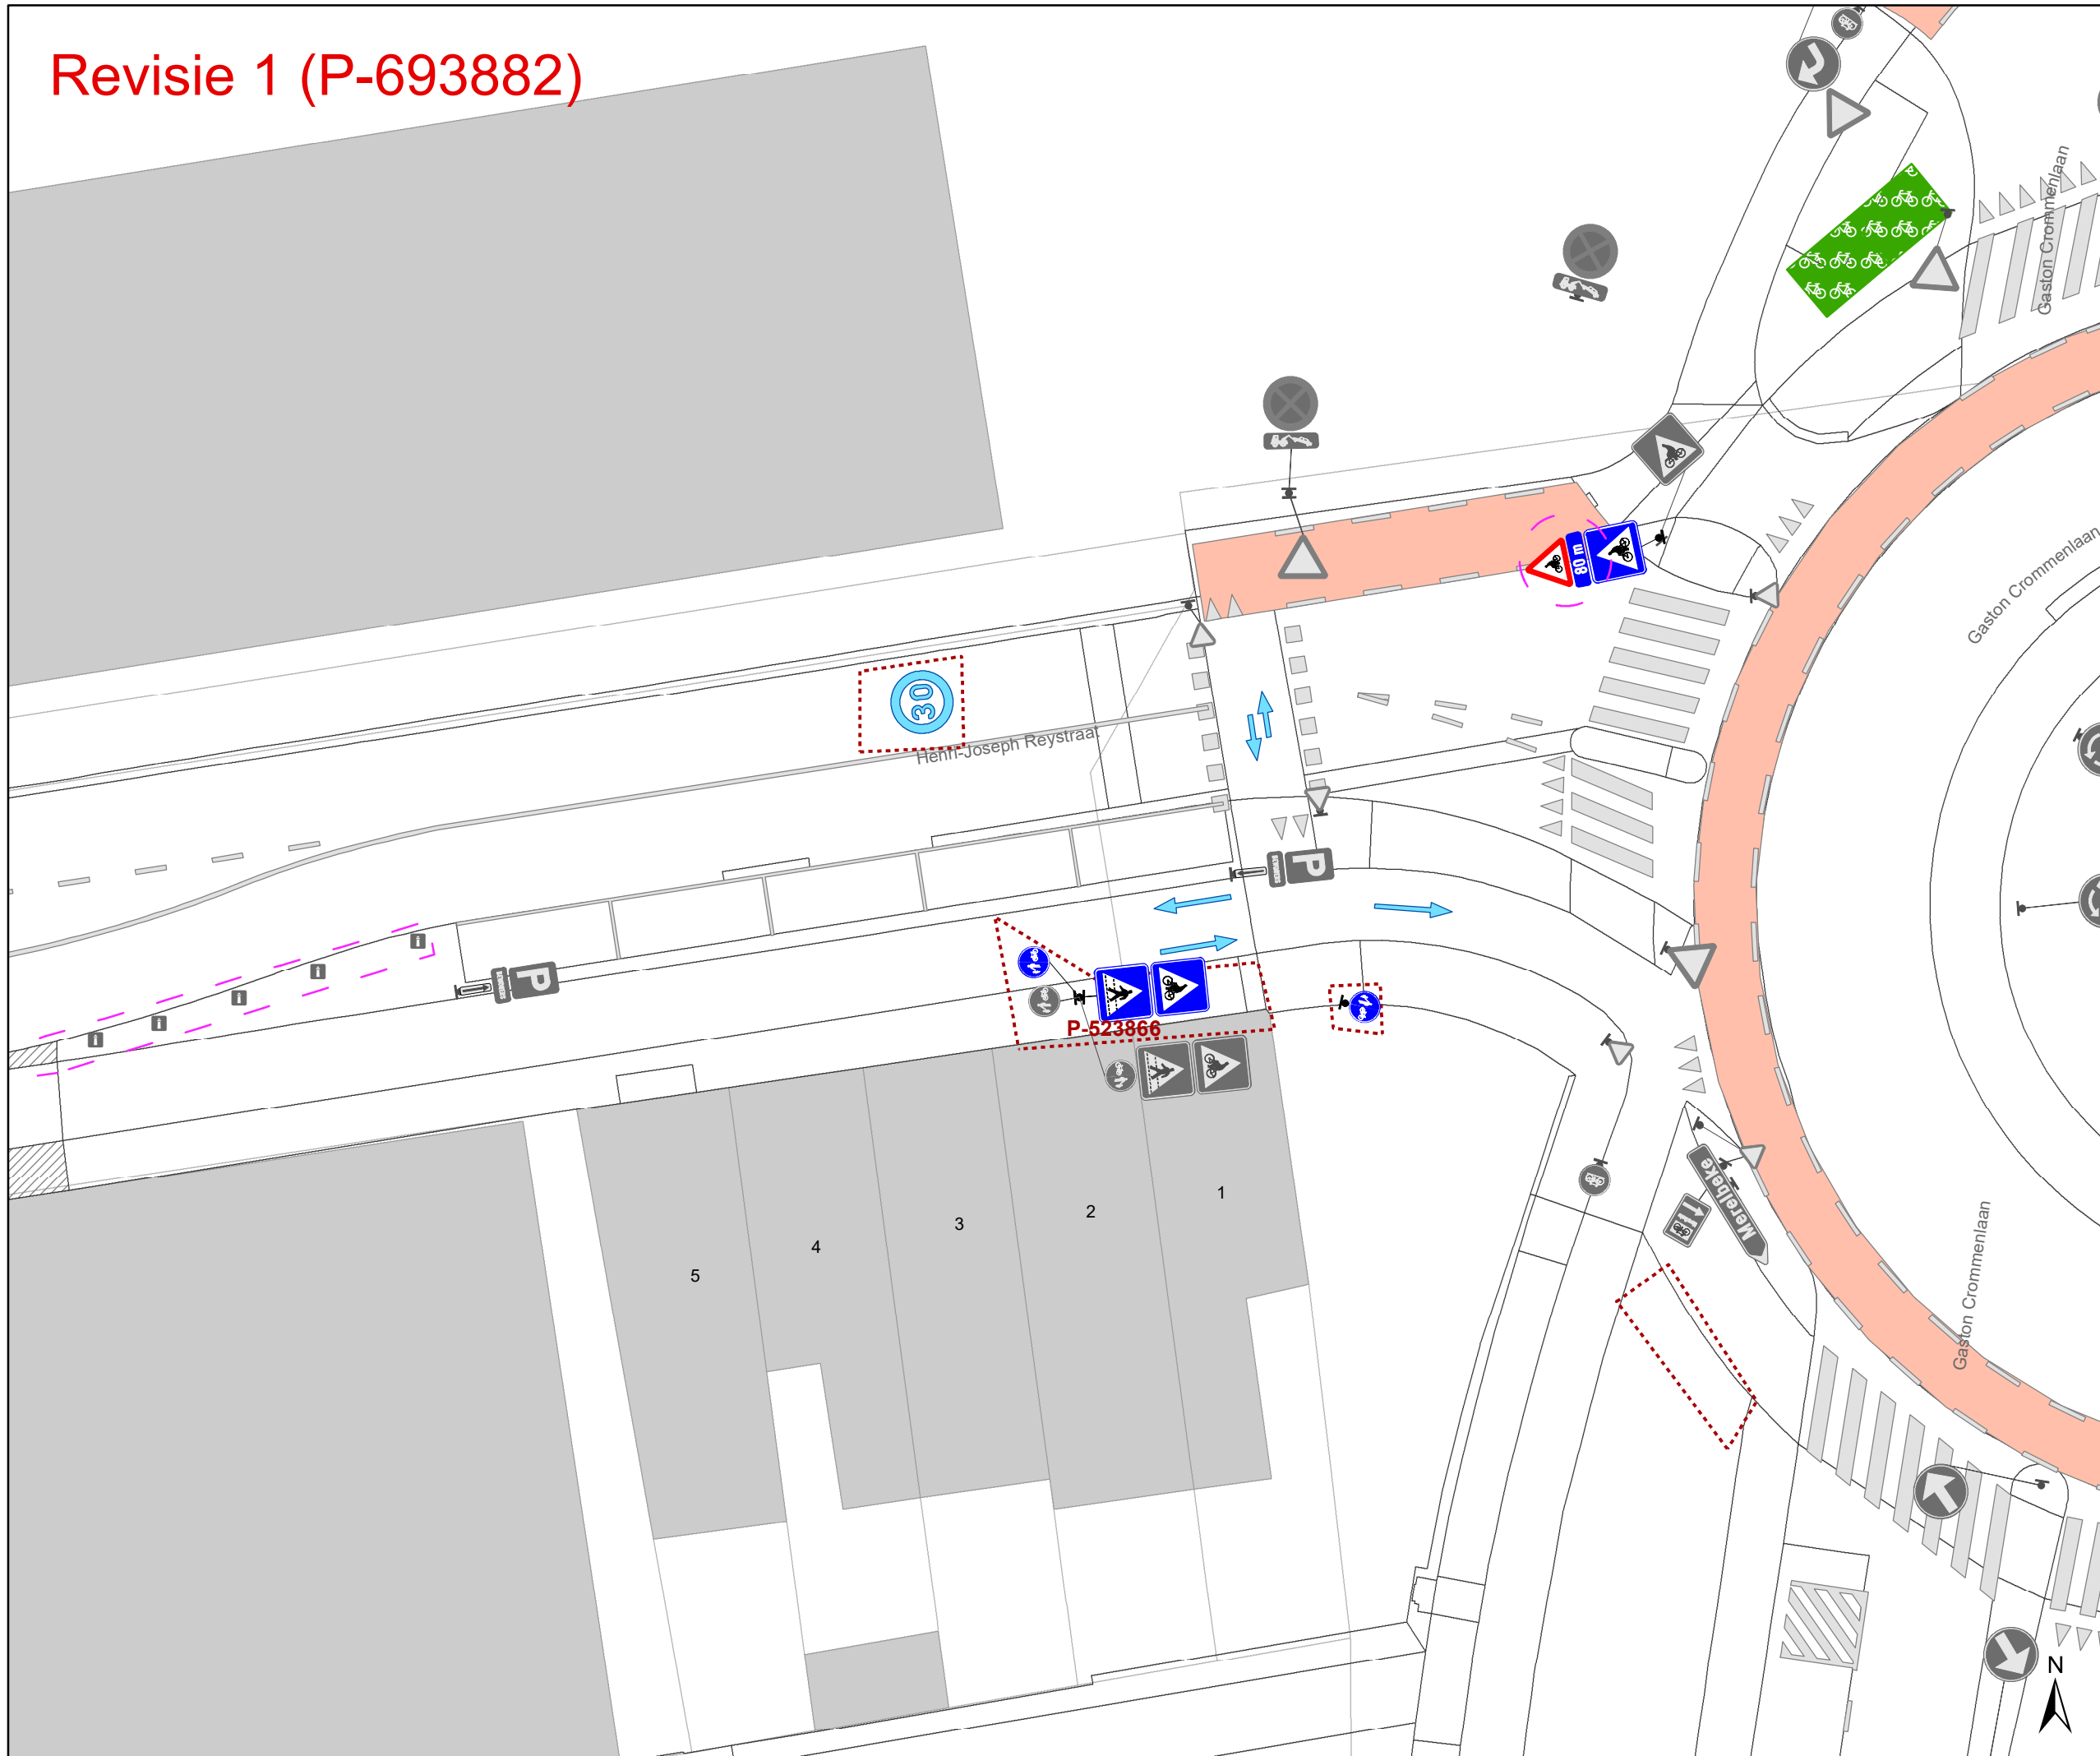

- ### Legende
- Bestaande verkeersborden
 - Geplande verkeersborden
 - Te verwijderen verkeersborden
 - Bestaande wegmarkeringen
 - Geplande wegmarkeringen
 - Te verwijderen wegmarkeringen
 - Revisie-elementen
 - Ander gepland dossier (in voorbereiding bij MOBBED)
 - Aanpassingen infra P252408
- ### Straatmeubilair
- Gepland paaltje
 - Bestaand paaltje
 - Te verwijderen paaltje
 - Gepland andreas hek
 - Actieve fietsenstalling

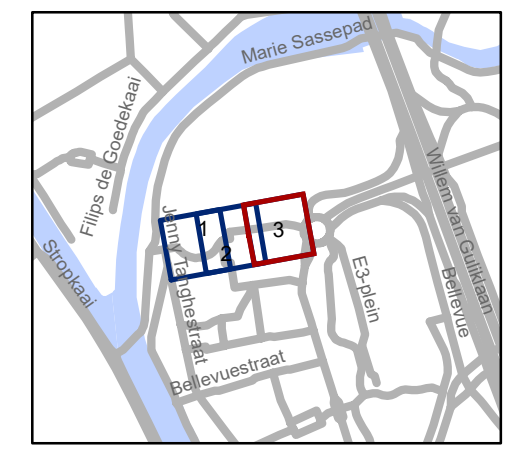


gent: Mobiliteitsbedrijf stad Gent
Verkeerstechnische taken

Henri-Joseph Reystraat fietsstraat

Dossinummer P-252408


DATUM	SCHAAL	PLAN	P FORMAAT
30/06/2025	1/200	3/3	A3

Revisie 1 (P-693882)

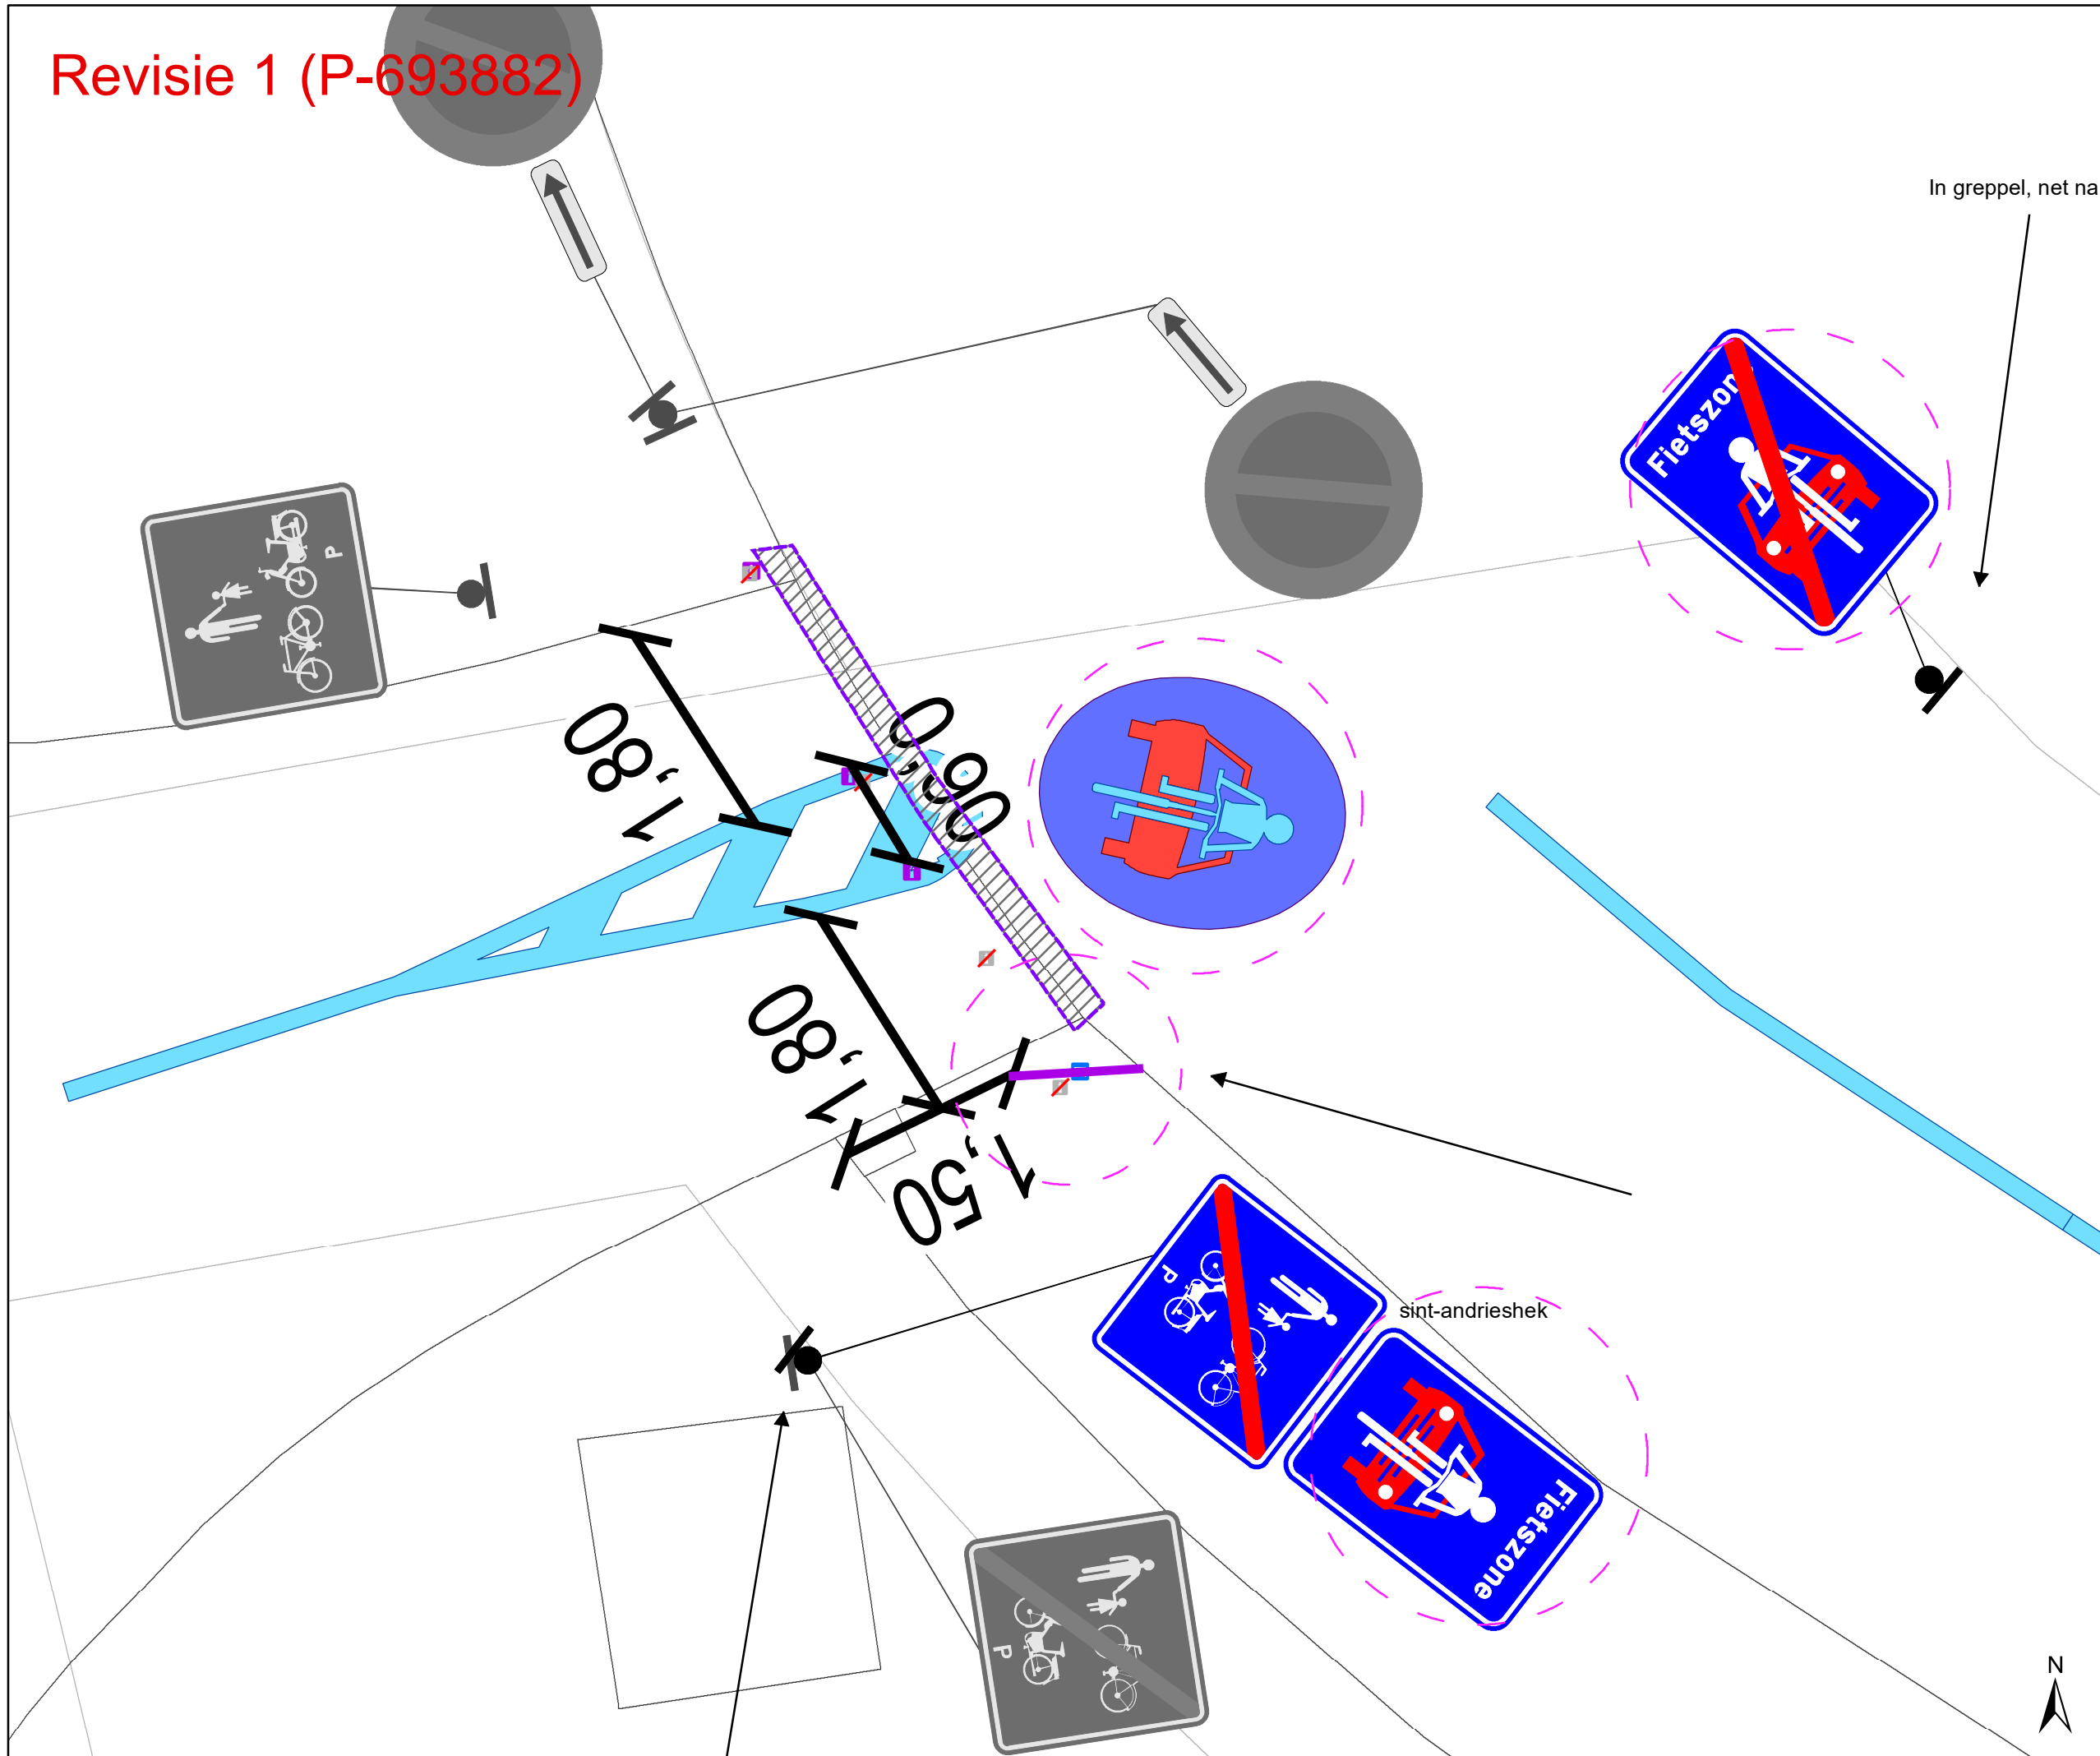

- ### Legende
- Bestaande verkeersborden
 - Geplande verkeersborden
 - Te verwijderen verkeersborden
 - Bestaande wegmarkeringen
 - Geplande wegmarkeringen
 - Te verwijderen wegmarkeringen
 - Revisie-elementen
 - Ander gepland dossier (in voorbereiding bij MOBBED)
 - Aanpassingen infra P252408
- ### Straatmeubilair
- Gepland paaltje
 - Bestaand paaltje
 - Te verwijderen paaltje
 - Gepland andreas hek
 - Actieve fietsenstalling

In greppel, net na

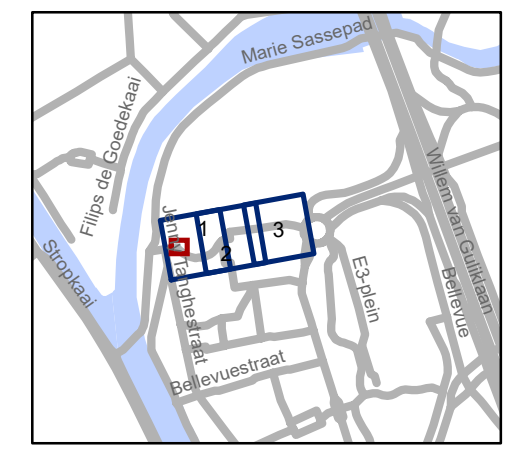

gent: Mobiliteitsbedrijf stad Gent
Verkeerstechnische taken

**Henri-Joseph Reystraat
fietsstraat**

Dossinummer P-252408

DATUM	SCHAAL	PLAN	P FORMAAT
30/06/2025	1/50	/	A3