


Legende

-  Bestaande verkeersborden
-  Geplande verkeersborden
-  Te verwijderen verkeersborden
-  Bestaande wegmarkeringen
-  Geplande wegmarkeringen
-  Te verwijderen wegmarkeringen
-  Ander gepland dossier (in voorbereiding bij MOBBED)
-  Actieve fietsenstalling
-  Groenberm
-  Boom
-  Actieve laadpaal

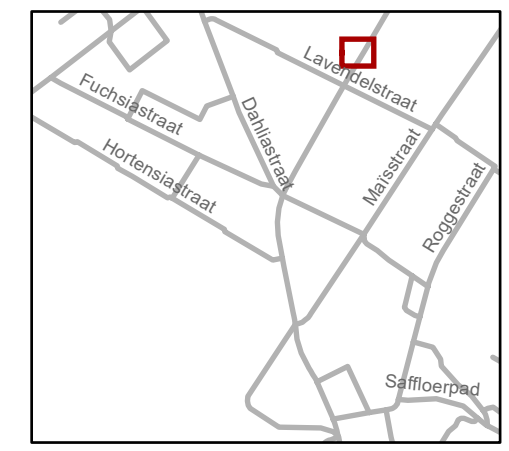


gent: Mobiliteitsbedrijf stad Gent
Verkeerstechnische taken


**Frans van Ryhoveelaan
155 & 85
2 x EV + 2 x EAD**

Dossiernummer P-510833

DATUM	SCHAAL	PLAN	P FORMAAT
16/06/2025	1/100	1/1	A3

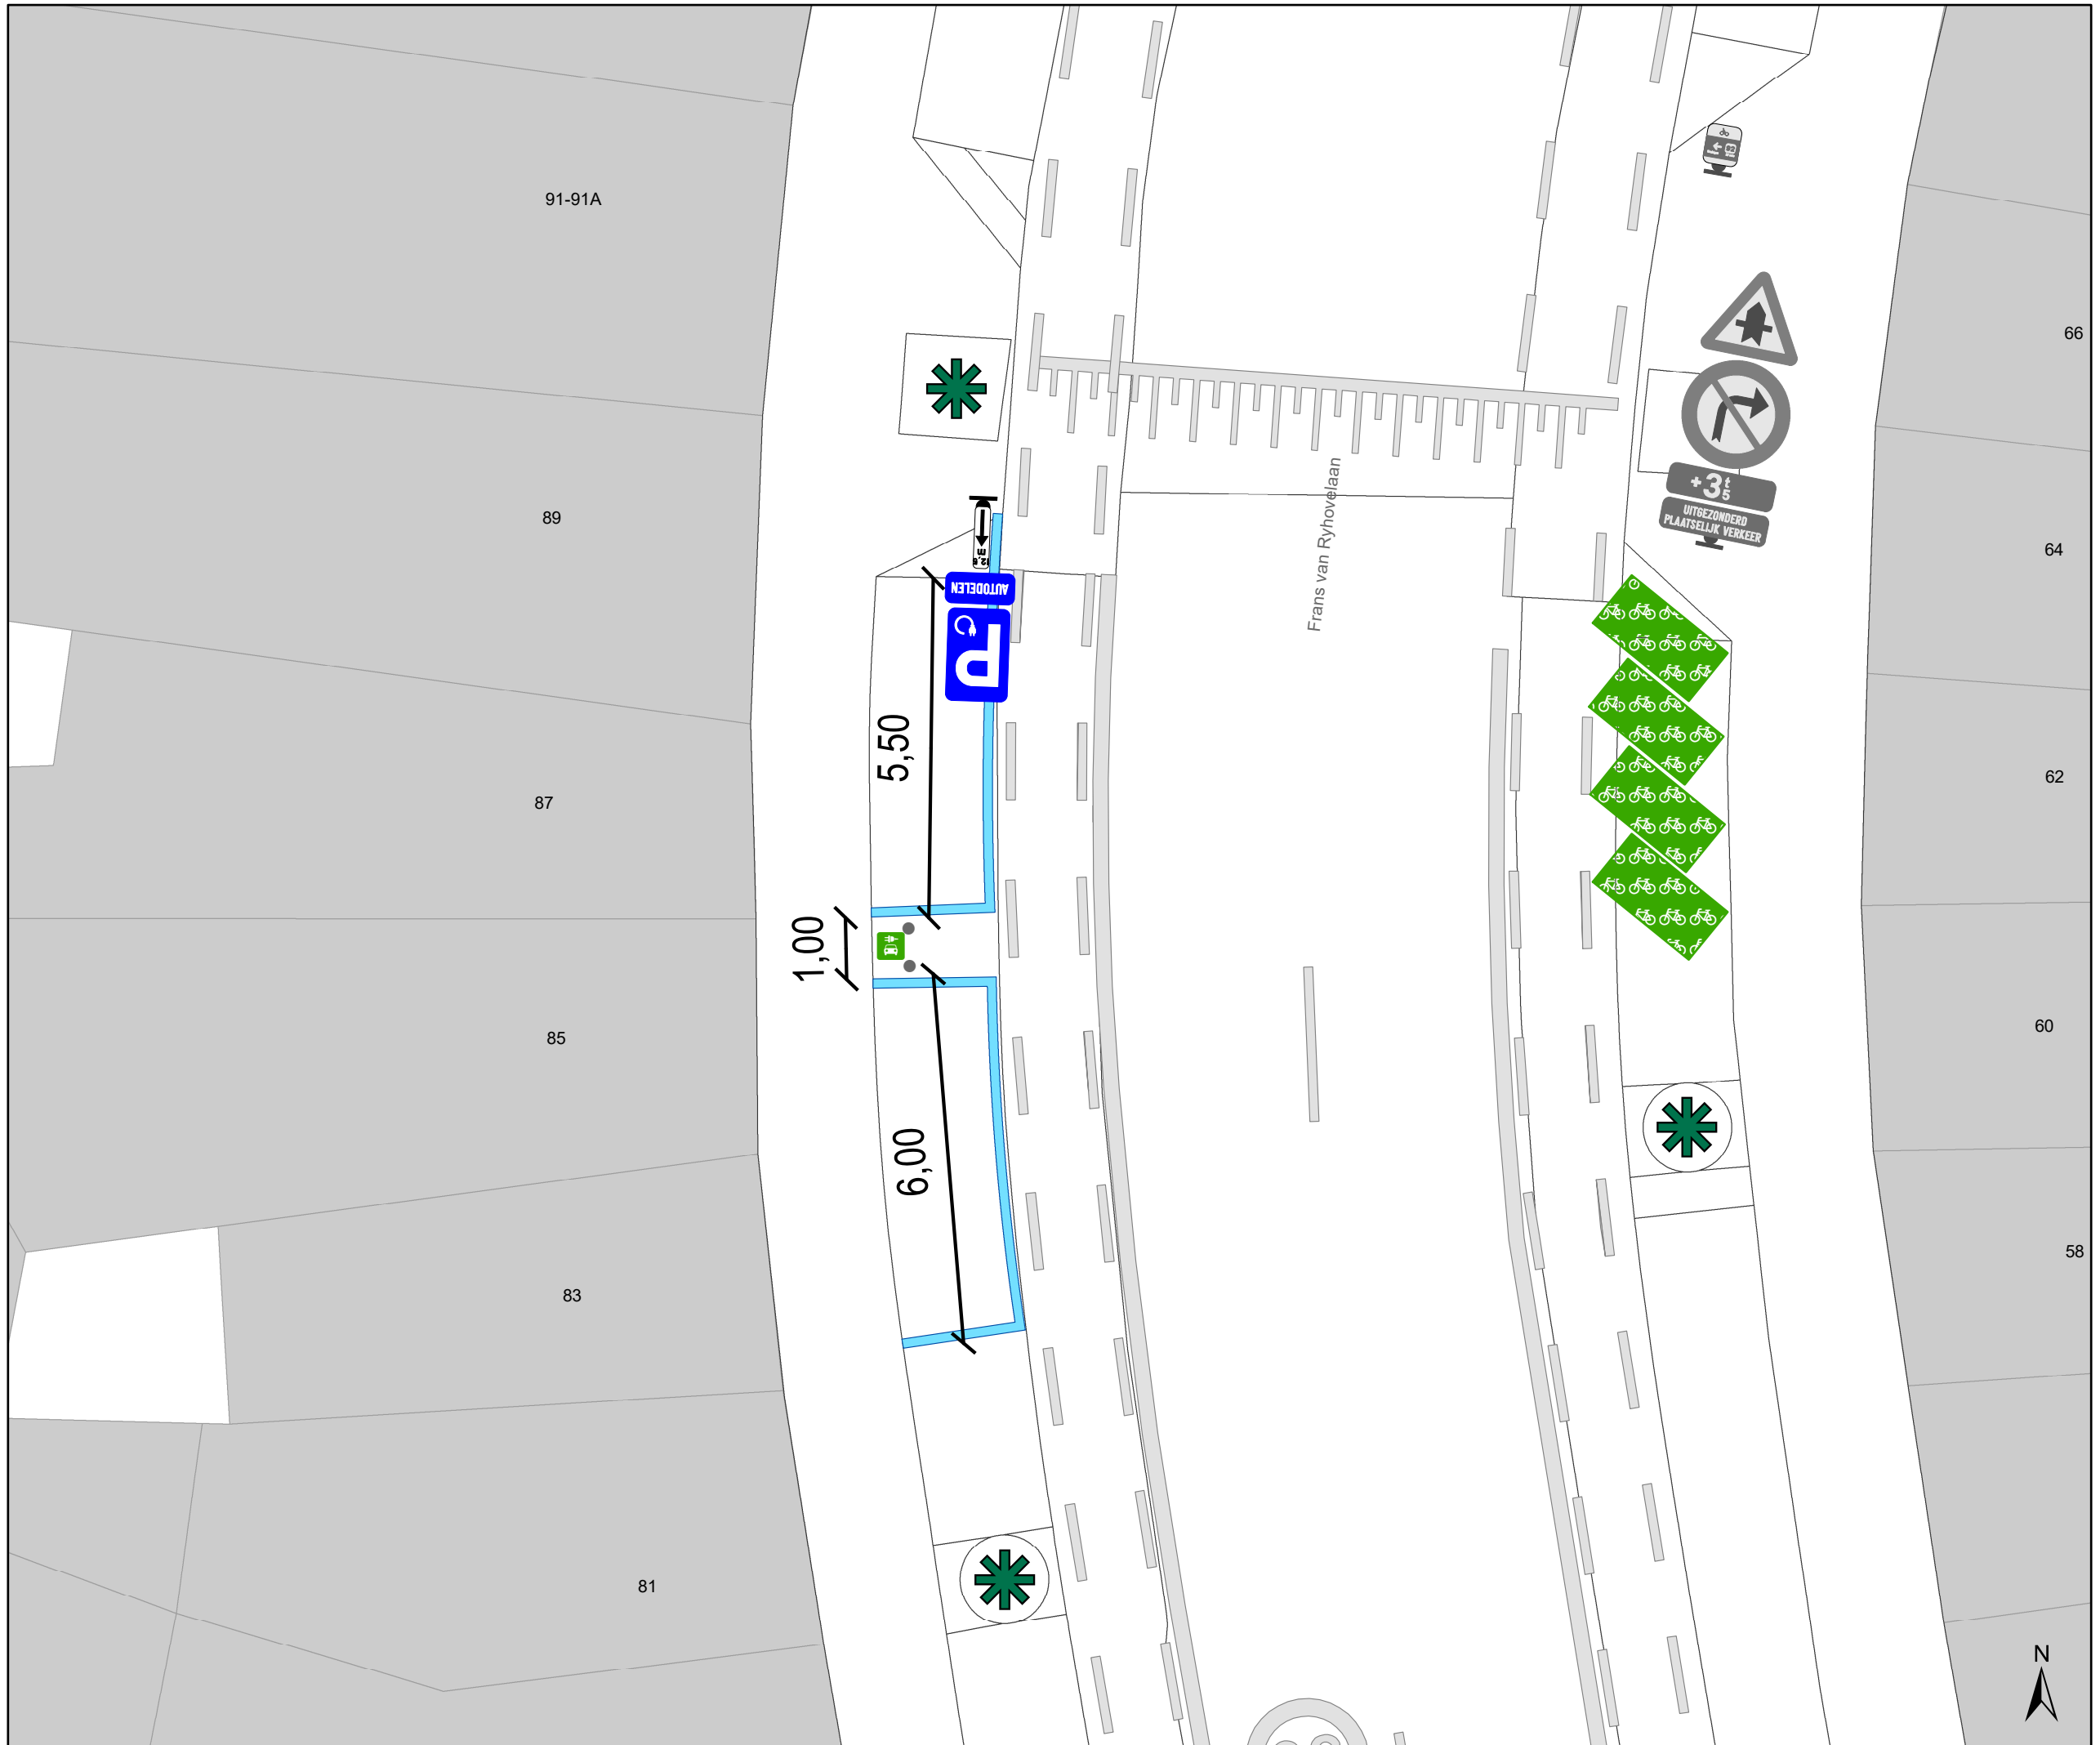

- ### Legende
- Bestaande verkeersborden
 - Geplande verkeersborden
 - Te verwijderen verkeersborden
 - Bestaande wegmarkeringen
 - Geplande wegmarkeringen
 - Te verwijderen wegmarkeringen
 - Ander gepland dossier (in voorbereiding bij MOBBED)
 - Actieve fietsenstalling
 - Groenberm
 - Boom
 - Actieve laadpaal

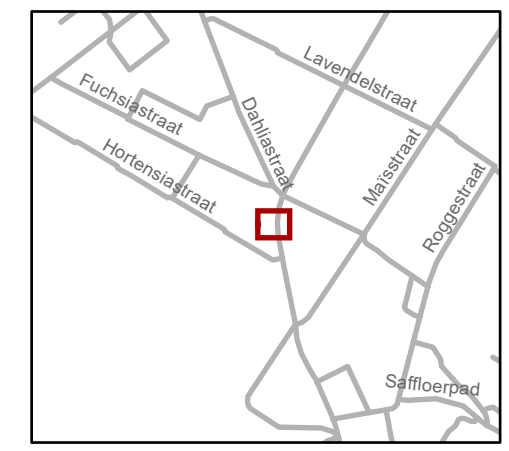

gent: Mobiliteitsbedrijf stad Gent
Verkeerstechnische taken

Frans van Ryhovelaan
155 & 85
2 x EV + 2 x EAD

Dossiernummer P-510833

DATUM	SCHAAL	PLAN	P FORMAAT
16/06/2025	1/100	1/1	A3