




- ### Legende
- Bestaande verkeersborden
 - Geplande verkeersborden
 - Te verwijderen verkeersborden
 - Bestaande wegmarkeringen
 - Geplande wegmarkeringen
 - Te verwijderen wegmarkeringen
- ### Straatmeubilair
- Gepland IPODIII Ploobaken
 - Gepland omega-element
- ### Overige
- Ander gepland dossier (in voorbereiding bij MOBBED)
 - Ontwerp heraanleg

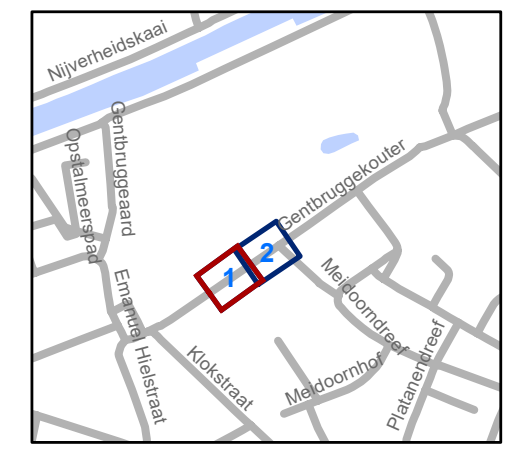


gent: Mobiliteitsbedrijf stad Gent
Verkeerstechnische taken

Gentbruggekoeter
Definitieve heraanleg


Dossiernummer P--506811

DATUM	SCHAAL	PLAN	P FORMAAT
7/07/2025	1/200	1/2	A3



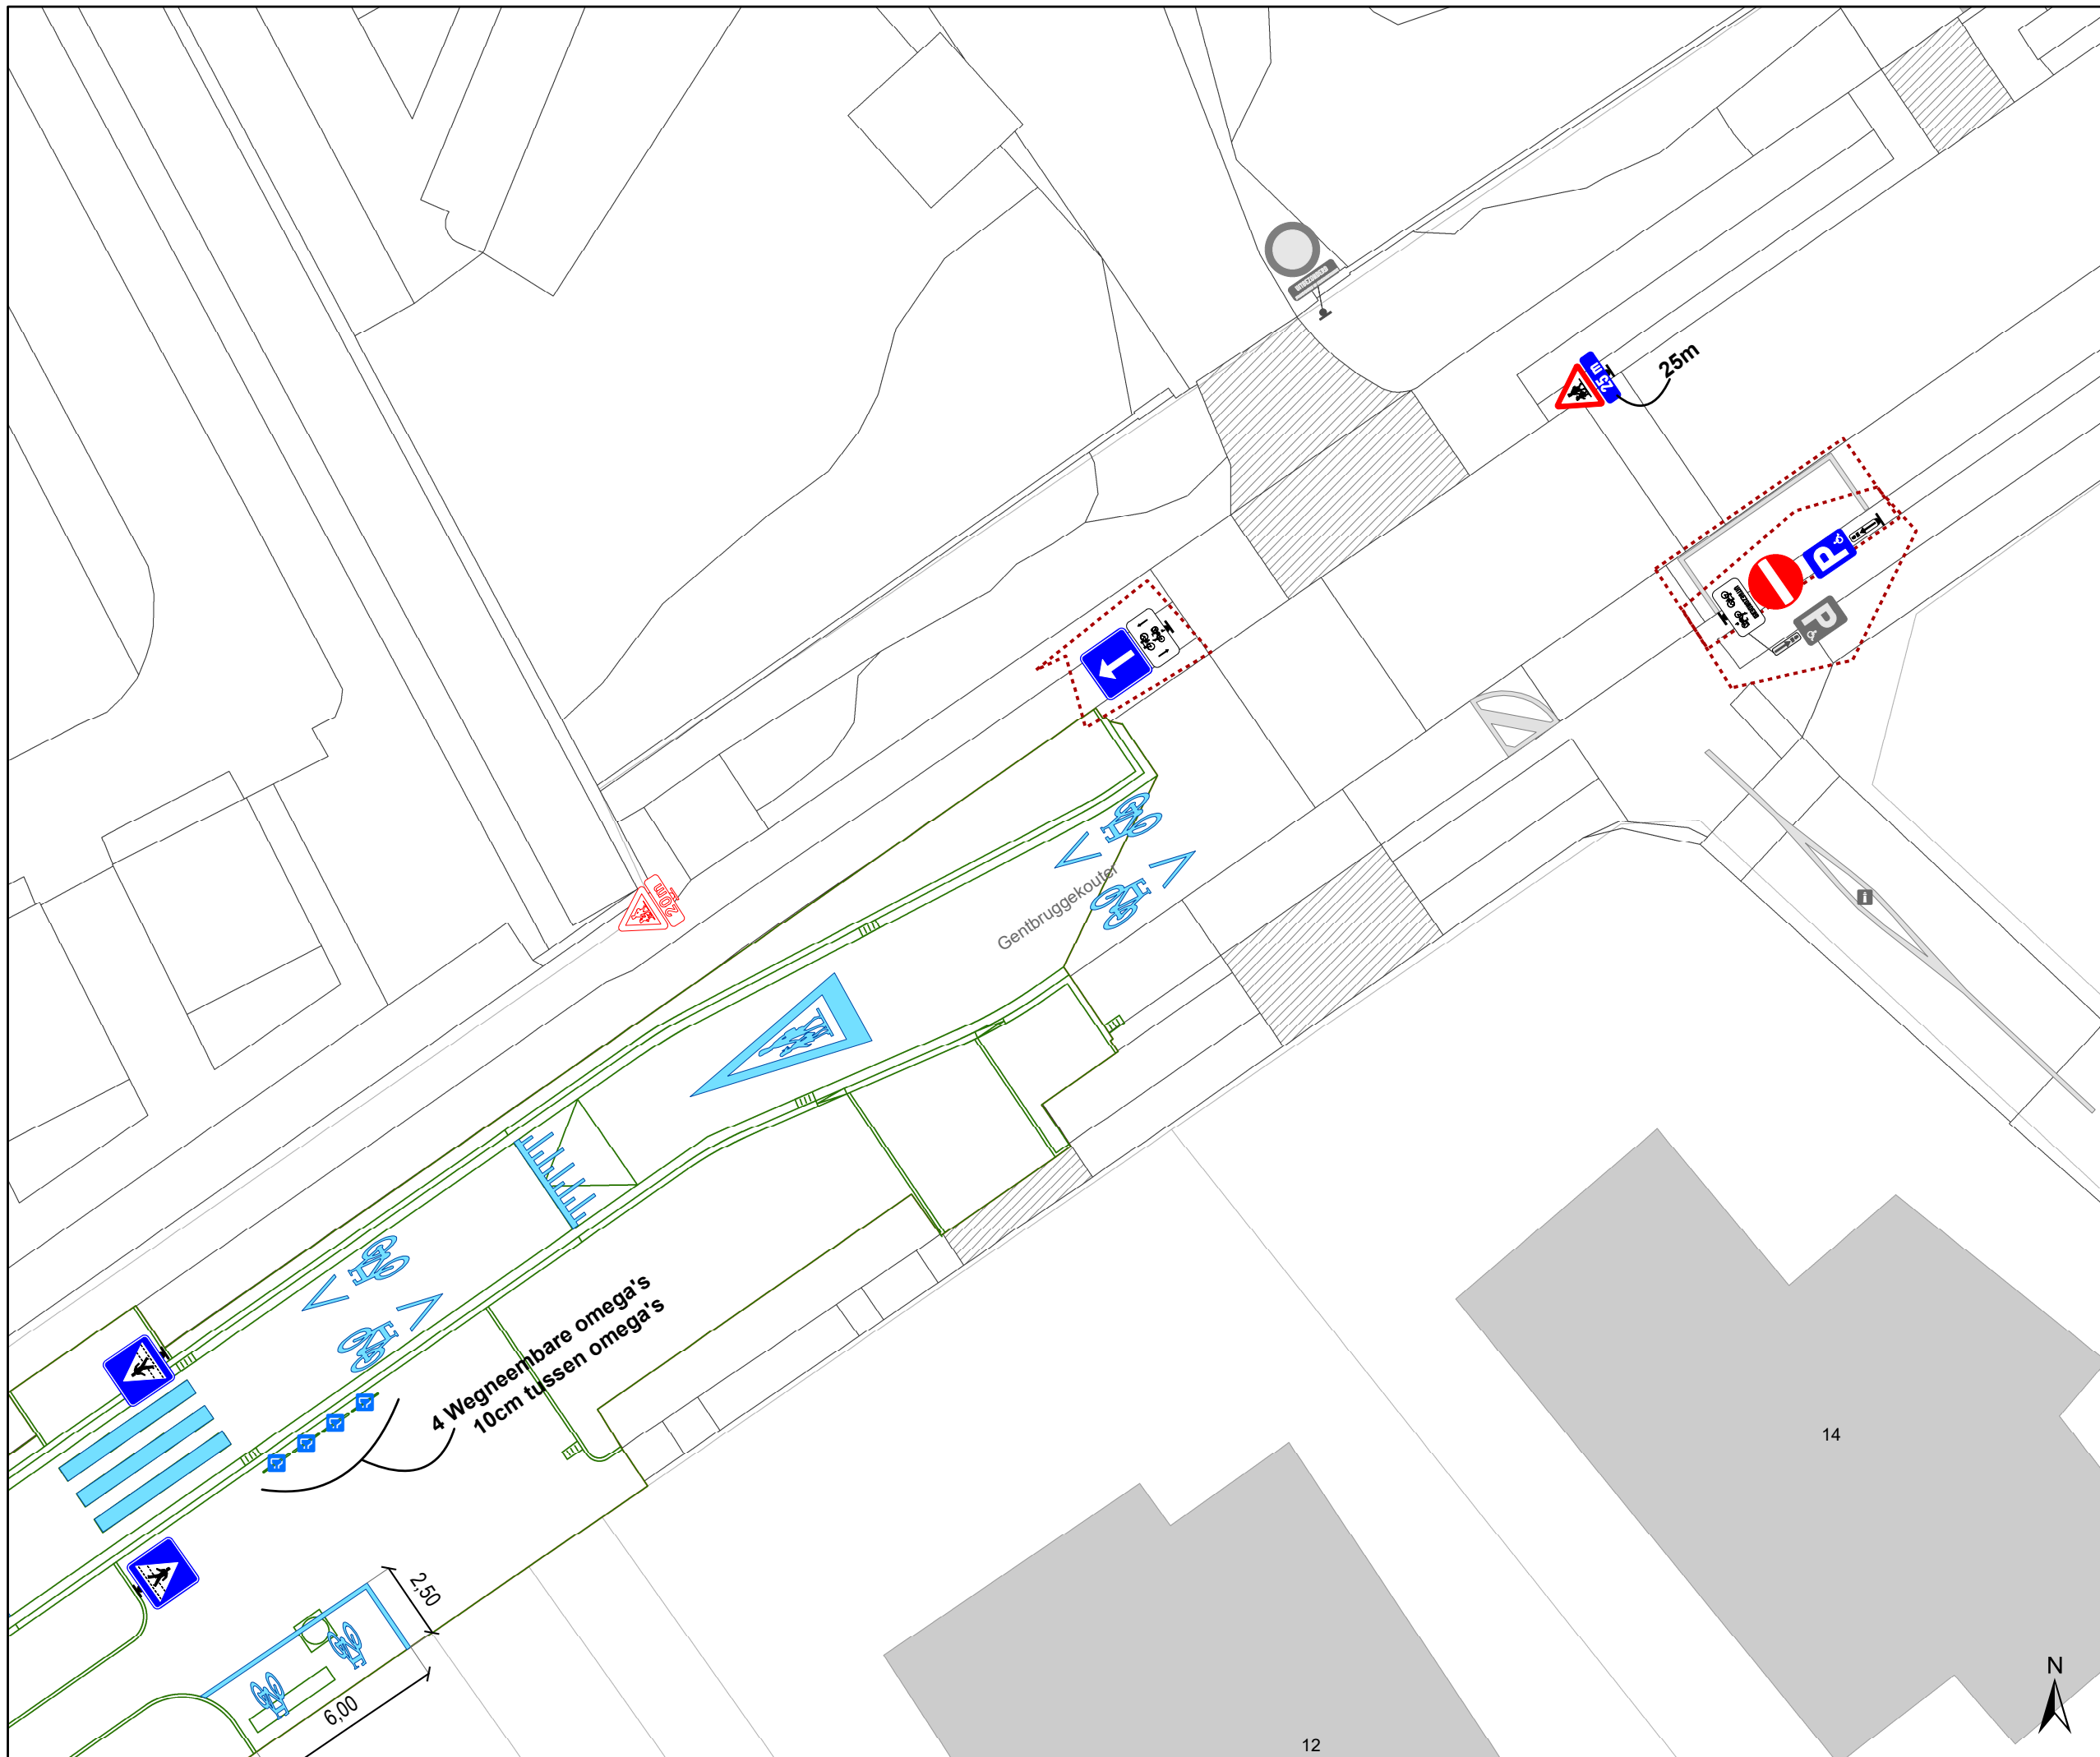

- ### Legende
- Bestaande verkeersborden
 - Geplande verkeersborden
 - Te verwijderen verkeersborden
 - Bestaande wegmarkeringen
 - Geplande wegmarkeringen
 - Te verwijderen wegmarkeringen
- ### Straatmeubilair
- Gepland IPODIII Ploobaken
 - Gepland omega-element
- ### Overige
- Ander gepland dossier (in voorbereiding bij MOBBED)
 - Ontwerp heraanleg

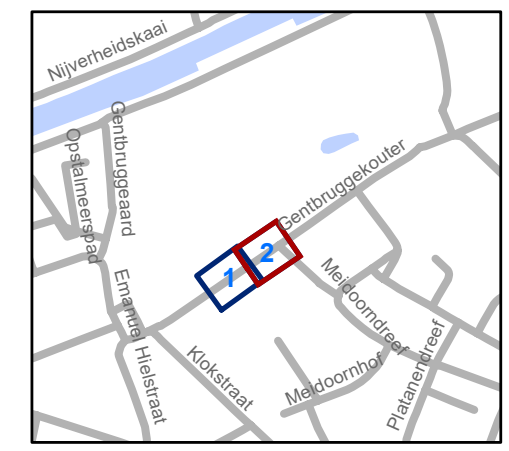

gent: Mobiliteitsbedrijf stad Gent
Verkeerstechnische taken

Gentbruggekouter Definitieve heraanleg

Dossiernummer P--506811

DATUM	SCHAAL	PLAN	P FORMAAT
7/07/2025	1/200	2/2	A3