



2025_CBS_06260 Nieuw aanvullend reglement van de politie op het wegverkeer - gemeenteweg - Everstraat - nieuwe verkeersmaatregelen - Vaststelling

Beslissing: Goedgekeurd in besloten vergadering van 10 juli 2025

Zijn aanwezig bij de beslissing van dit punt:

Hafsa El-Bazioui, schepen-voorzitter; Astrid De Bruycker, schepen; Evita Willaert, schepen; Joris Vandenbroucke, schepen; Bram Van Braeckevelt, schepen; Filip Watteeuw, schepen; Christophe Peeters, schepen
Mieke Hullebroeck, algemeen directeur; Liesbet Vertriest, adjunct-algemeendirecteur

Bevoegd: Joris Vandenbroucke

Betrokken: Mathias De Clercq

Juridisch kader

De volgende bepalingen zijn van toepassing inzake de bevoegdheid:

- De Nieuwe Gemeentewet 24 juni 1988, artikel 119;
- Het Decreet van 16 mei 2008 betreffende de aanvullende reglementen op het wegverkeer en de plaatsing en bekostiging van verkeerstekens, artikel 5, § 1, 2e lid;
- Het Decreet over het lokaal bestuur van 22 december 2017, artikel 41, 2°;
- Het gemeenteraadsbesluit van 15 december 2015, houdende de delegatie van de vaststellingsbevoegdheid inzake gemeentelijke aanvullende reglementen op het wegverkeer.

De beslissing wordt genomen op grond van:

- Wet betreffende de politie over het wegverkeer, gecoördineerd bij Koninklijk Besluit van 16 maart 1968;
- Decreet van 16 mei 2008 betreffende de aanvullende reglementen op het wegverkeer en de plaatsing en bekostiging van de verkeerstekens;
- Koninklijk Besluit van 1 december 1975 houdende algemeen reglement op de politie van het wegverkeer en van het gebruik van de openbare weg;
- Ministerieel Besluit van 11 oktober 1976 waarbij de minimumafmetingen en de bijzondere plaatsingsvoorwaarden van de verkeerstekens worden bepaald;
- Uitvoeringsbesluit van 23 januari 2009 betreffende de aanvullende reglementen op het wegverkeer en de plaatsing en bekostiging van de verkeerstekens;
- Omzendbrief MOB/2009/1 van 3 april 2009;

Motivering

- De nieuwe maatregel die bij dit besluit wordt getroffen, is het invoeren van een lokaal verbod voor vrachtwagens die geen bestemming hebben in de straat en dit naar aanleiding van de vele meldingen over onwenselijk vrachtverkeer door de Everstraat zodat de verkeersveiligheid, onder andere voor het fietsverkeer, ernstig in het gedrang brengt.

- Bij collegebesluit van 6 april 2017 werd de bestaande toestand geregulariseerd en werden er geen nieuwe verkeersmaatregelen ingevoerd.

Bijgevoegde bijlage(n):

- Aanvullend reglement Everstraat dossier P-756436 (deel van de beslissing)
- Signalisatieplan Everstraat dossier P-756436 (deel van de beslissing)

Beslissing

Beslist het volgende:

Artikel 1:

Heft op het aanvullend reglement van de politie op het wegverkeer betreffende de gemeenteweg Everstraat, goedgekeurd in zitting van 6 april 2017, van zodra het nieuwe reglement in werking treedt.

Artikel 2:

Stelt vast het bijgevoegd aanvullend reglement van de politie op het wegverkeer en het signalisatieplan betreffende de gemeenteweg Everstraat.

2025_CBS_06260 - Nieuw aanvullend reglement van de politie op het wegverkeer - gemeenteweg - Everstraat - nieuwe verkeersmaatregelen

Vastgesteld in het College van Burgemeester en Schepenen van 10 juli 2025

Bekendgemaakt op 10 juli 2025

Geldig vanaf 15 juli 2025

Referentienummer 2025_CBS_06260

Reglement

Artikel 1.

Op de Everstraat, vanaf het kruispunt met de Antwerpsesteenweg tot het kruispunt met de Nieuwelaan, in de richting van het kruispunt met de Nieuwelaan; op de Everstraat, vanaf het kruispunt met de Nieuwelaan tot het kruispunt met de Antwerpsesteenweg, in de richting van het kruispunt met de Antwerpsesteenweg, geldt: de toegang is verboden voor bestuurders van motorvoertuigen en slepen ontworpen en gebouwd voor het vervoer van goederen; de maatregel geldt alleen voor de bestuurders van voertuigen waarvan de maximaal toegelaten massa hoger is dan 3,5 ton; de maatregel geldt niet voor plaatselijk verkeer.

Dit wordt aangeduid door verkeerstekens:

- Verkeersbord C23
- Verkeersbord GVIIa


Artikel 2.

Op de Everstraat, vanaf het kruispunt met de Nieuwelaan tot huisnummer 41; op de Everstraat, vanaf huisnummer 23 tot het kruispunt met de Antwerpsesteenweg; op de Everstraat, vanaf huisnummer 16 tot huisnummer 28, geldt: het parkeren is verboden; het begin van de parkeerreglementering wordt aangeduid; de parkeerreglementering geldt over een afstand van meer dan 300 meter; het einde van de parkeerreglementering wordt aangeduid.

Dit wordt aangeduid door verkeerstekens:

- Verkeersbord GXb
- Verkeersbord E1
- Verkeersbord GXd
- Verkeersbord GXa

(einde reglement)

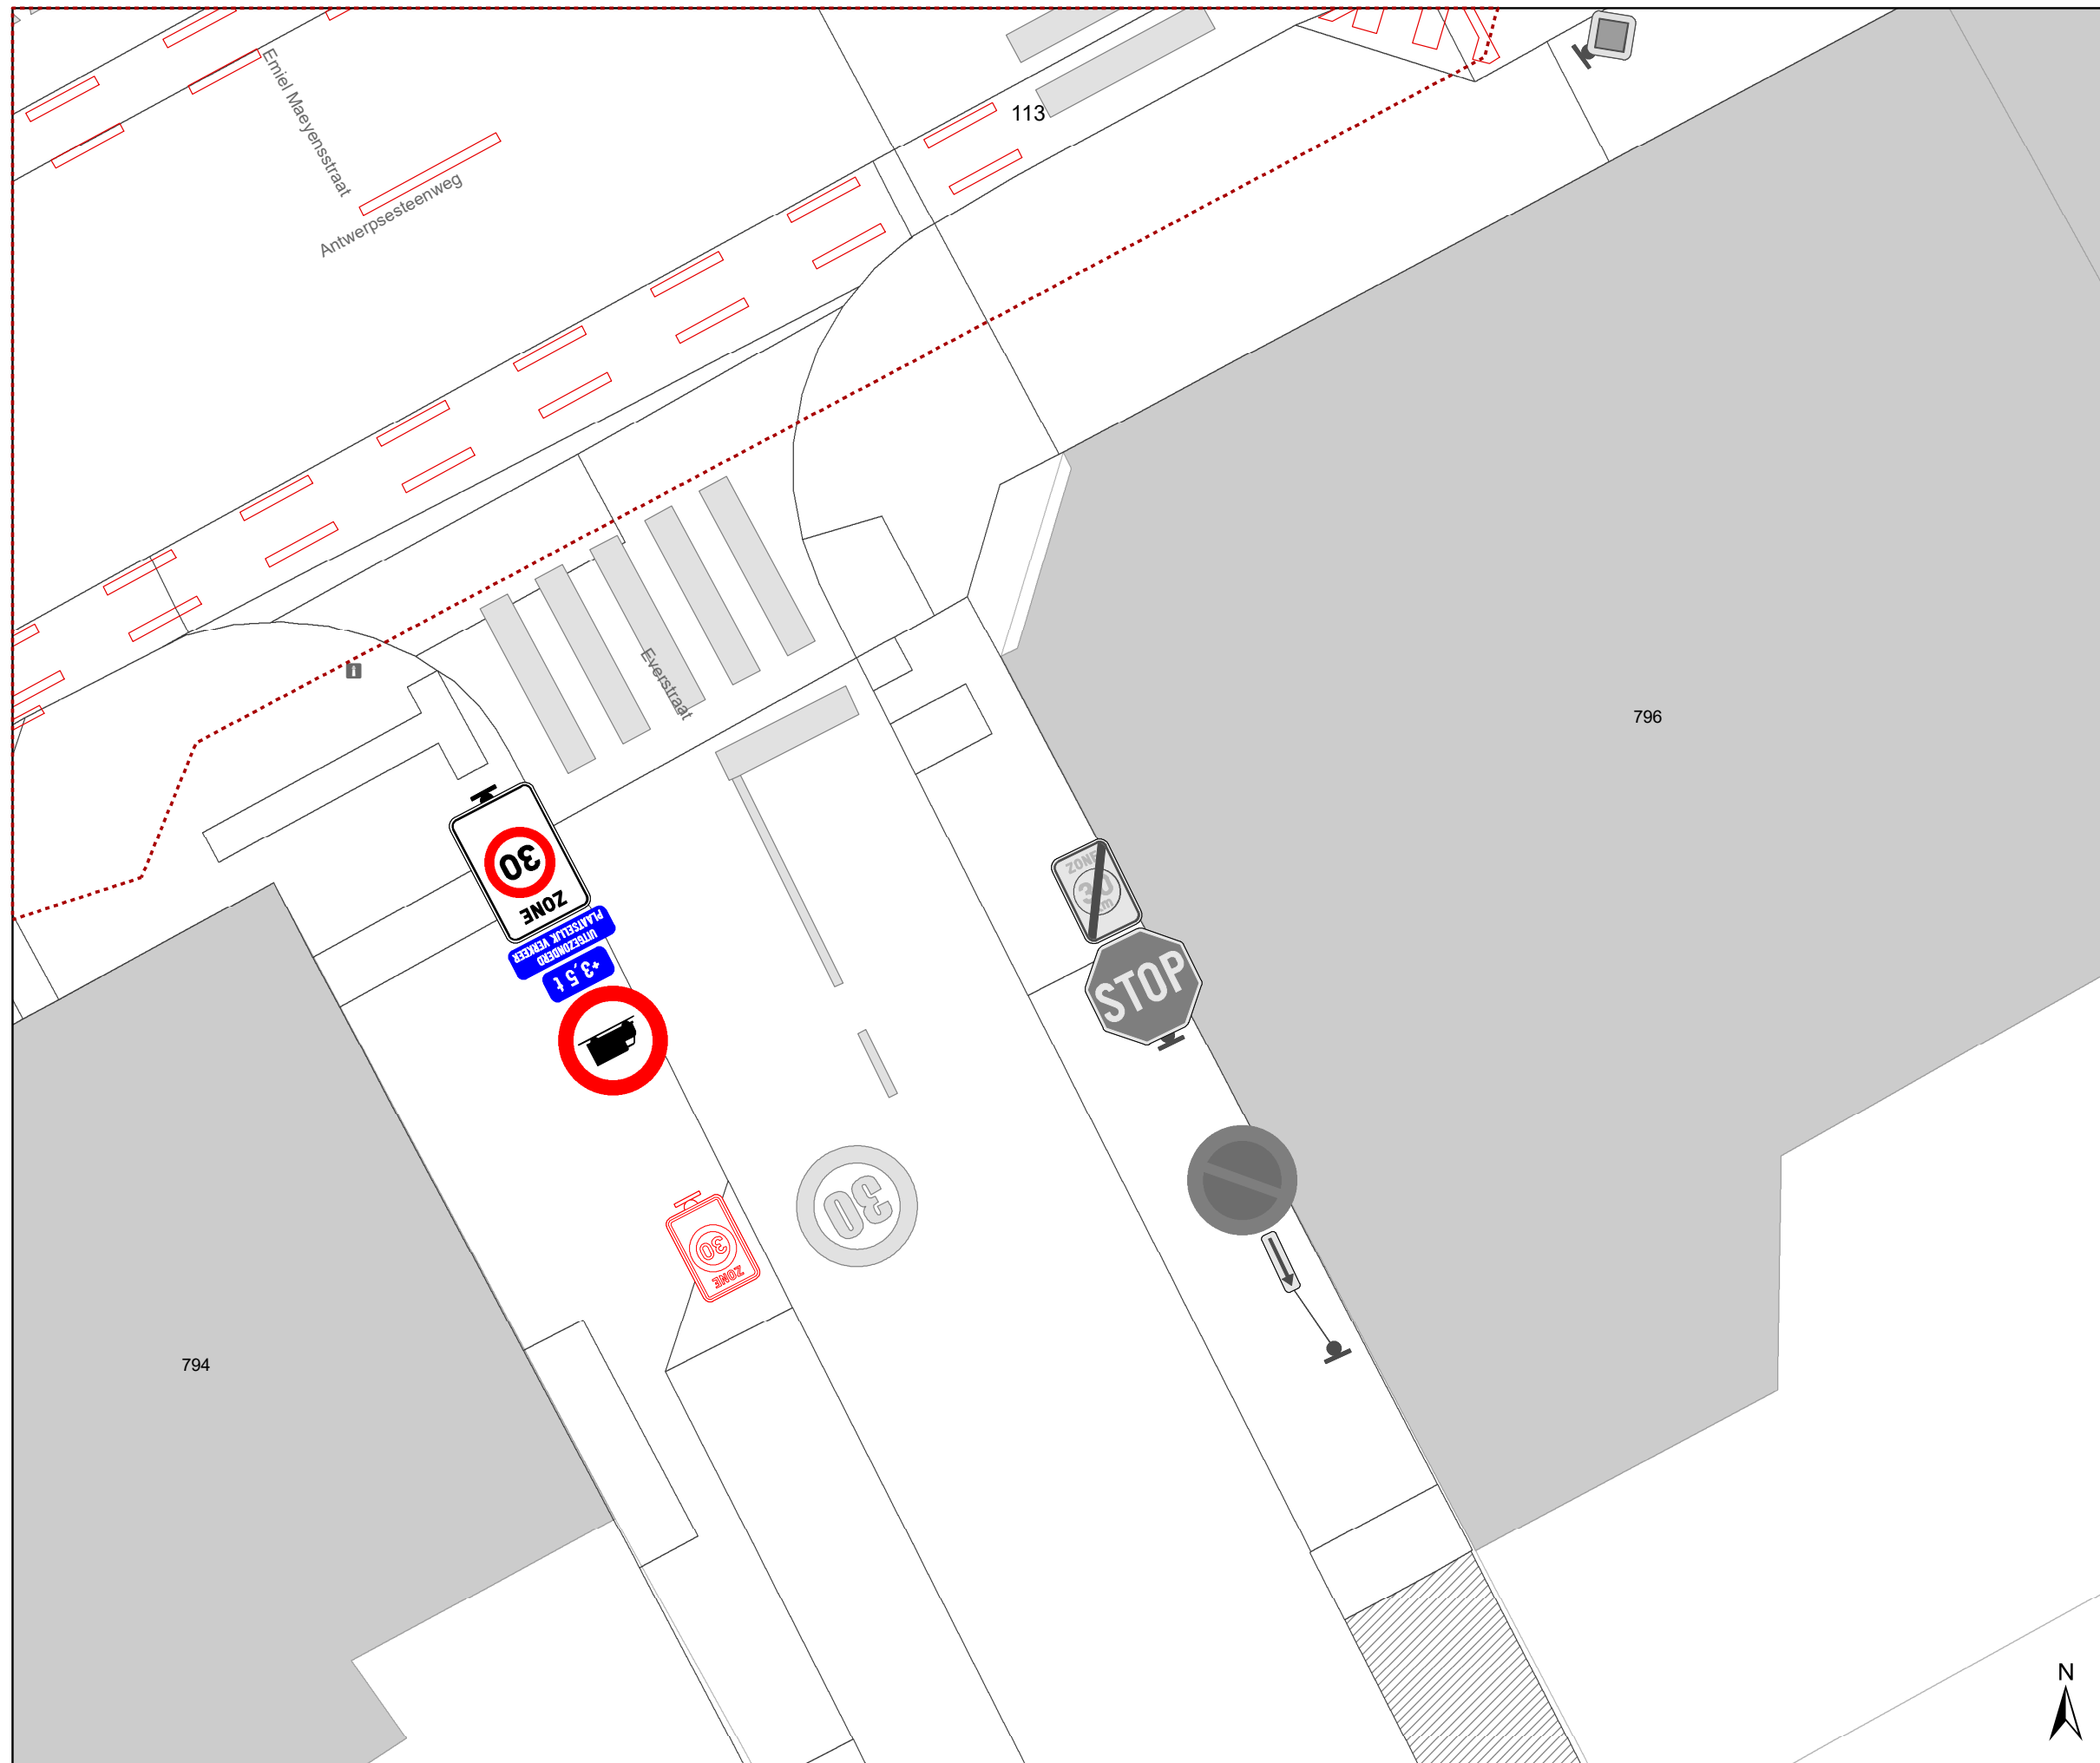

Legende

- Bestaande verkeersborden
- Geplande verkeersborden
- Te verwijderen verkeersborden
- Bestaande wegmarkeringen
- Geplande wegmarkeringen
- Te verwijderen wegmarkeringen
- Ander dossier lopend bij MOB (voorlopig gepland verwijderd)




gent: Mobiliteitsbedrijf stad Gent
Verkeerstechnische taken

Everstraat
Invoering vrachtverbod

Dossienummer: P-756436


DATUM	SCHAAL	PLAN	P FORMAAT
26/06/2025	1/100	1/2	A3



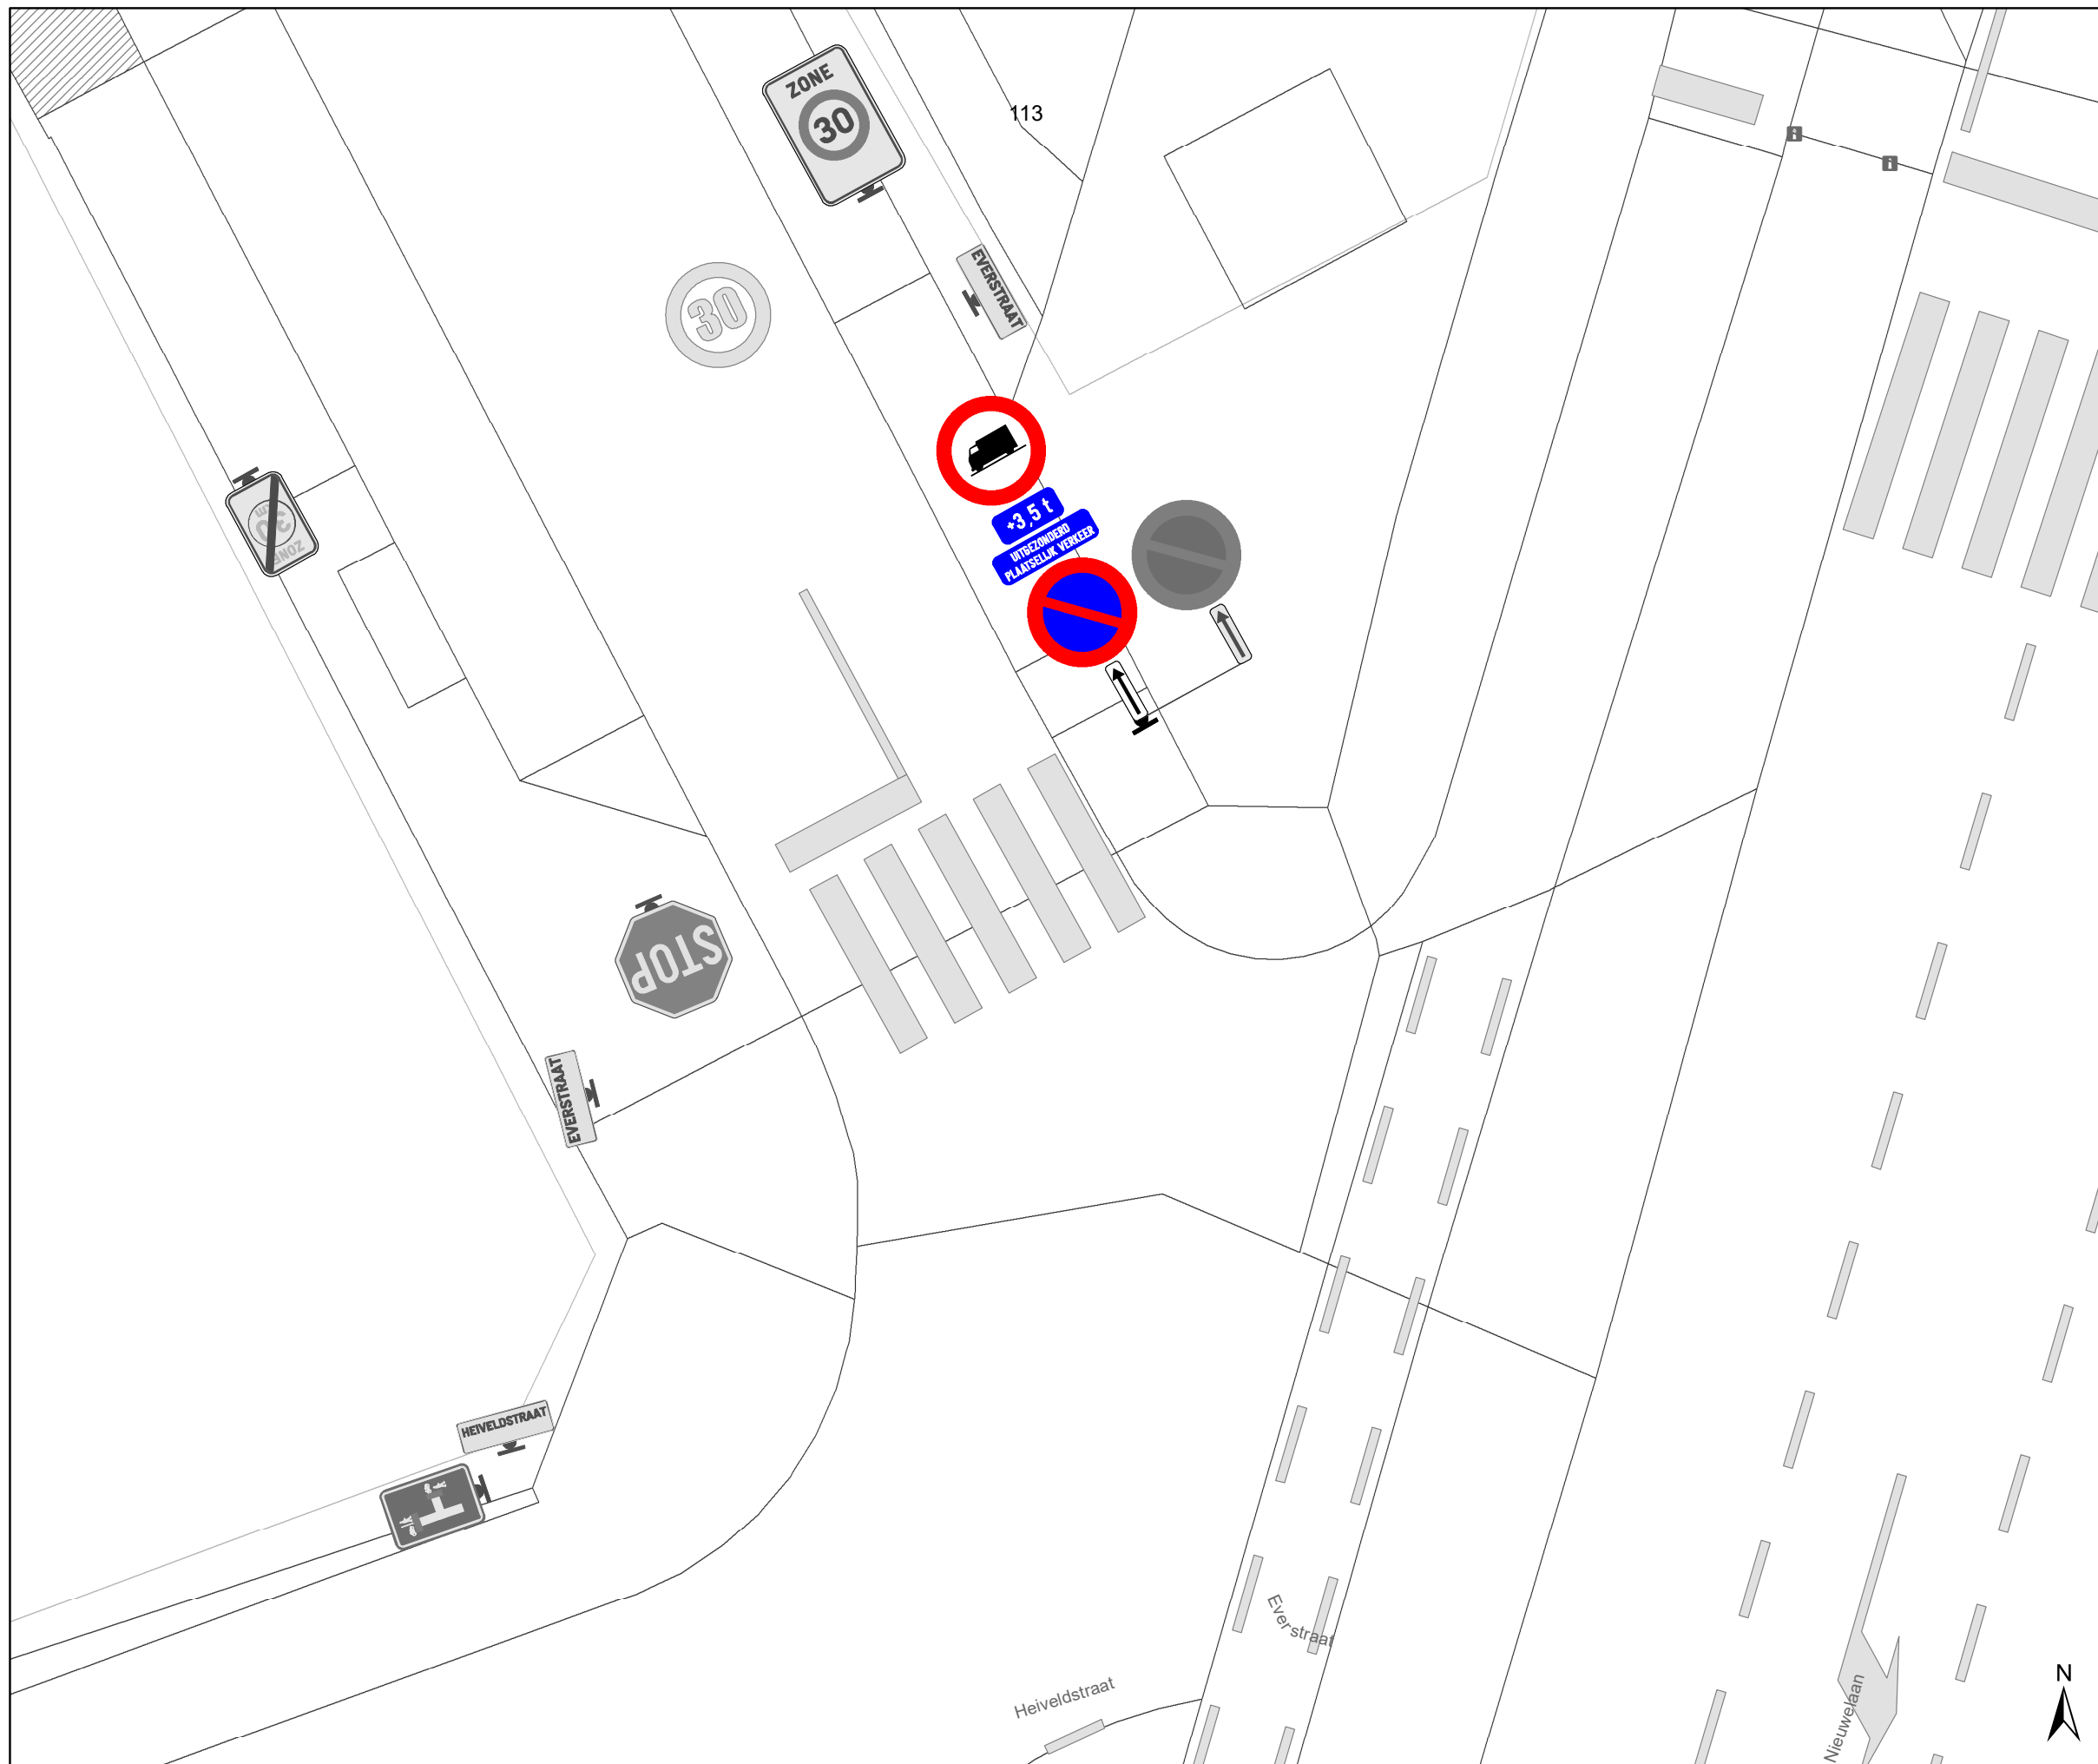

Legende

- Bestaande verkeersborden
- Geplande verkeersborden
- Te verwijderen verkeersborden
- Bestaande wegmarkeringen
- Geplande wegmarkeringen
- Te verwijderen wegmarkeringen
- Ander dossier lopend bij MOB (voorlopig gepland verwijderd)

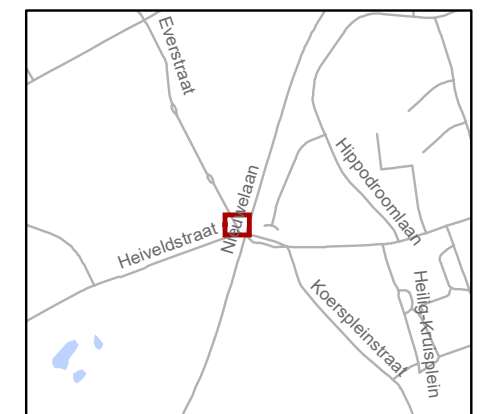

gent: Mobiliteitsbedrijf stad Gent
Verkeerstechnische taken

Everstraat Invoering vrachtverbod

Dossiernummer: P-756436

DATUM	SCHAAL	PLAN	P FORMAAT
27/06/2025	1/100	2/2	A3