



2025_CBS_06265 Nieuw aanvullend reglement van de politie op het wegverkeer - gemeenteweg - Woestijnegoedlaan - nieuwe verkeersmaatregelen - Vaststelling

Beslissing: Goedgekeurd in besloten vergadering van 10 juli 2025

Zijn aanwezig bij de beslissing van dit punt:

Hafsa El-Bazioui, schepen-voorzitter; Astrid De Bruycker, schepen; Evita Willaert, schepen; Joris Vandenbroucke, schepen; Bram Van Braeckevelt, schepen; Filip Watteeuw, schepen; Christophe Peeters, schepen
Mieke Hullebroeck, algemeen directeur; Liesbet Vertriest, adjunct-algemeendirecteur

Bevoegd: Joris Vandenbroucke

Betrokken: Mathias De Clercq

Juridisch kader

De volgende bepalingen zijn van toepassing inzake de bevoegdheid:

- De Nieuwe Gemeentewet 24 juni 1988, artikel 119;
- Het Decreet van 16 mei 2008 betreffende de aanvullende reglementen op het wegverkeer en de plaatsing en bekostiging van verkeerstekens, artikel 5, § 1, 2e lid;
- Het Decreet over het lokaal bestuur van 22 december 2017, artikel 41, 2°;
- Het gemeenteraadsbesluit van 15 december 2015, houdende de delegatie van de vaststellingsbevoegdheid inzake gemeentelijke aanvullende reglementen op het wegverkeer.

De beslissing wordt genomen op grond van:

- Wet betreffende de politie over het wegverkeer, gecoördineerd bij Koninklijk Besluit van 16 maart 1968;
- Decreet van 16 mei 2008 betreffende de aanvullende reglementen op het wegverkeer en de plaatsing en bekostiging van de verkeerstekens;
- Koninklijk Besluit van 1 december 1975 houdende algemeen reglement op de politie van het wegverkeer en van het gebruik van de openbare weg;
- Ministerieel Besluit van 11 oktober 1976 waarbij de minimumafmetingen en de bijzondere plaatsingsvoorwaarden van de verkeerstekens worden bepaald;
- Uitvoeringsbesluit van 23 januari 2009 betreffende de aanvullende reglementen op het wegverkeer en de plaatsing en bekostiging van de verkeerstekens;
- Omzendbrief MOB/2009/1 van 3 april 2009;

Motivering

- De nieuwe maatregelen die bij dit besluit wordt getroffen betreft, in het kader van een onthardingsproject met betrekking tot het Emmanuel De Turcqplein dat deel uitmaakt van een wijkbudgetvraag naar een kwalitatievere ontmoetingsruimte: het visueel versmallen met een denkbeeldige rand van de rijbaan ter hoogte van nr 38. De bestaande oversteekplaats voor voetgangers op het kruispunt met de Emmanuel De Turcqplein wordt ook verlegd zodat deze beter aansluit op de nieuwe infrastructurele insnoering. Aanvullend wordt het artikel betreffende het verkeersplateau verwijderd uit het reglement, omdat dit niet langer AR-plichtig is.
- Bij collegebesluit van 16 augustus 2018 werd het wijzigen van de voorrangssignalisatie ter hoogte van het kruispunt met de Vroonstalledries goedgekeurd. In de de Vroonstalledries wordt voorrang ingevoerd.
- Bij collegebesluit van 28 april 2016 werd de bestaande toestand geregulariseerd en werden geen nieuwe verkeersmaatregelen ingevoerd.

Bijgevoegde bijlage(n):

- Aanvullend reglement Woestijnegoedlaan dossier P-336924 (deel van de beslissing)
- Signalisatieplan Emmanuel de Turcqplein dossier P-336924 (deel van de beslissing)

Beslissing

Beslist het volgende:

Artikel 1:

Heft op het aanvullend reglement van de politie op het wegverkeer betreffende de gemeenteweg Woestijnegoedlaan, goedgekeurd in zitting van 16 augustus 2018, van zodra het nieuwe reglement in werking treedt.

Artikel 2:

Stelt vast het bijgevoegd aanvullend reglement van de politie op het wegverkeer en het signalisatieplan betreffende de gemeenteweg Woestijnegoedlaan.

2025_CBS_06265 - Nieuw aanvullend reglement van de politie op het wegverkeer - gemeenteweg - Woestijnegoedlaan - nieuwe verkeersmaatregelen

Vastgesteld in het College van Burgemeester en Schepenen van 10 juli 2025

Bekendgemaakt op 10 juli 2025

Geldig vanaf 15 juli 2025

Referentienummer 2025_CBS_06265

Reglement

Artikel 1.

Op de Woestijnegoedlaan ter hoogte van het kruispunt met de Vroonstalledries geldt: de bestuurders moeten voorrang verlenen aan iedere bestuurder die rijdt op de openbare weg of de rijbaan die ze oprijden; de plaats waar de bestuurders, zo nodig, moeten stoppen om voorrang te verlenen, wordt aangeduid.

Dit wordt aangeduid door verkeerstekens:

- Verkeersbord B1
- Wegmarkering WM76.2

Artikel 2.

Op de Woestijnegoedlaan vanaf het kruispunt met de Vroonstalledries in de richting van het Emmanuel de Turcqplein geldt: de toegang is verboden voor bestuurders van voertuigen waarvan de massa in beladen toestand hoger is dan 5 ton ; de maatregel geldt niet voor plaatselijk verkeer;

Dit wordt aangeduid door verkeerstekens:

- Verkeersbord C21
- Verkeersbord GIV

Artikel 3.

Op de Woestijnegoedlaan ter hoogte van het kruispunt met de Vroonstalledries; op de Woestijnegoedlaan ter hoogte van huisnummer 1 geldt: de bestuurders zijn verplicht de hindernis langs rechts voorbij te rijden

Dit wordt aangeduid door verkeerstekens:

- Verkeersbord D1

Artikel 4.

Op de Woestijnegoedlaan ter hoogte van huisnummer 38 geldt: de denkbeeldige rand van de rijbaan wordt aangeduid. Het deel van de openbare weg dat gelegen is aan de andere kant van deze streep is voorbehouden voor het stilstaan en parkeren, behalve op autosnelwegen en autowegen..

Dit wordt aangeduid door verkeerstekens:

- Wegmarkering WM75.2

Artikel 5.


**Op de Woestijnegoedlaan ter hoogte van het kruispunt met de Vroonstalledries;
op de Woestijnegoedlaan ter hoogte van het kruispunt met het Emmanuel de Turcqplein
geldt: voetgangers moeten de oversteekplaats volgen om de rijbaan over te steken.**

Dit wordt aangeduid door verkeerstekens:

- **Wegmarkering WM76.3**


(einde reglement)



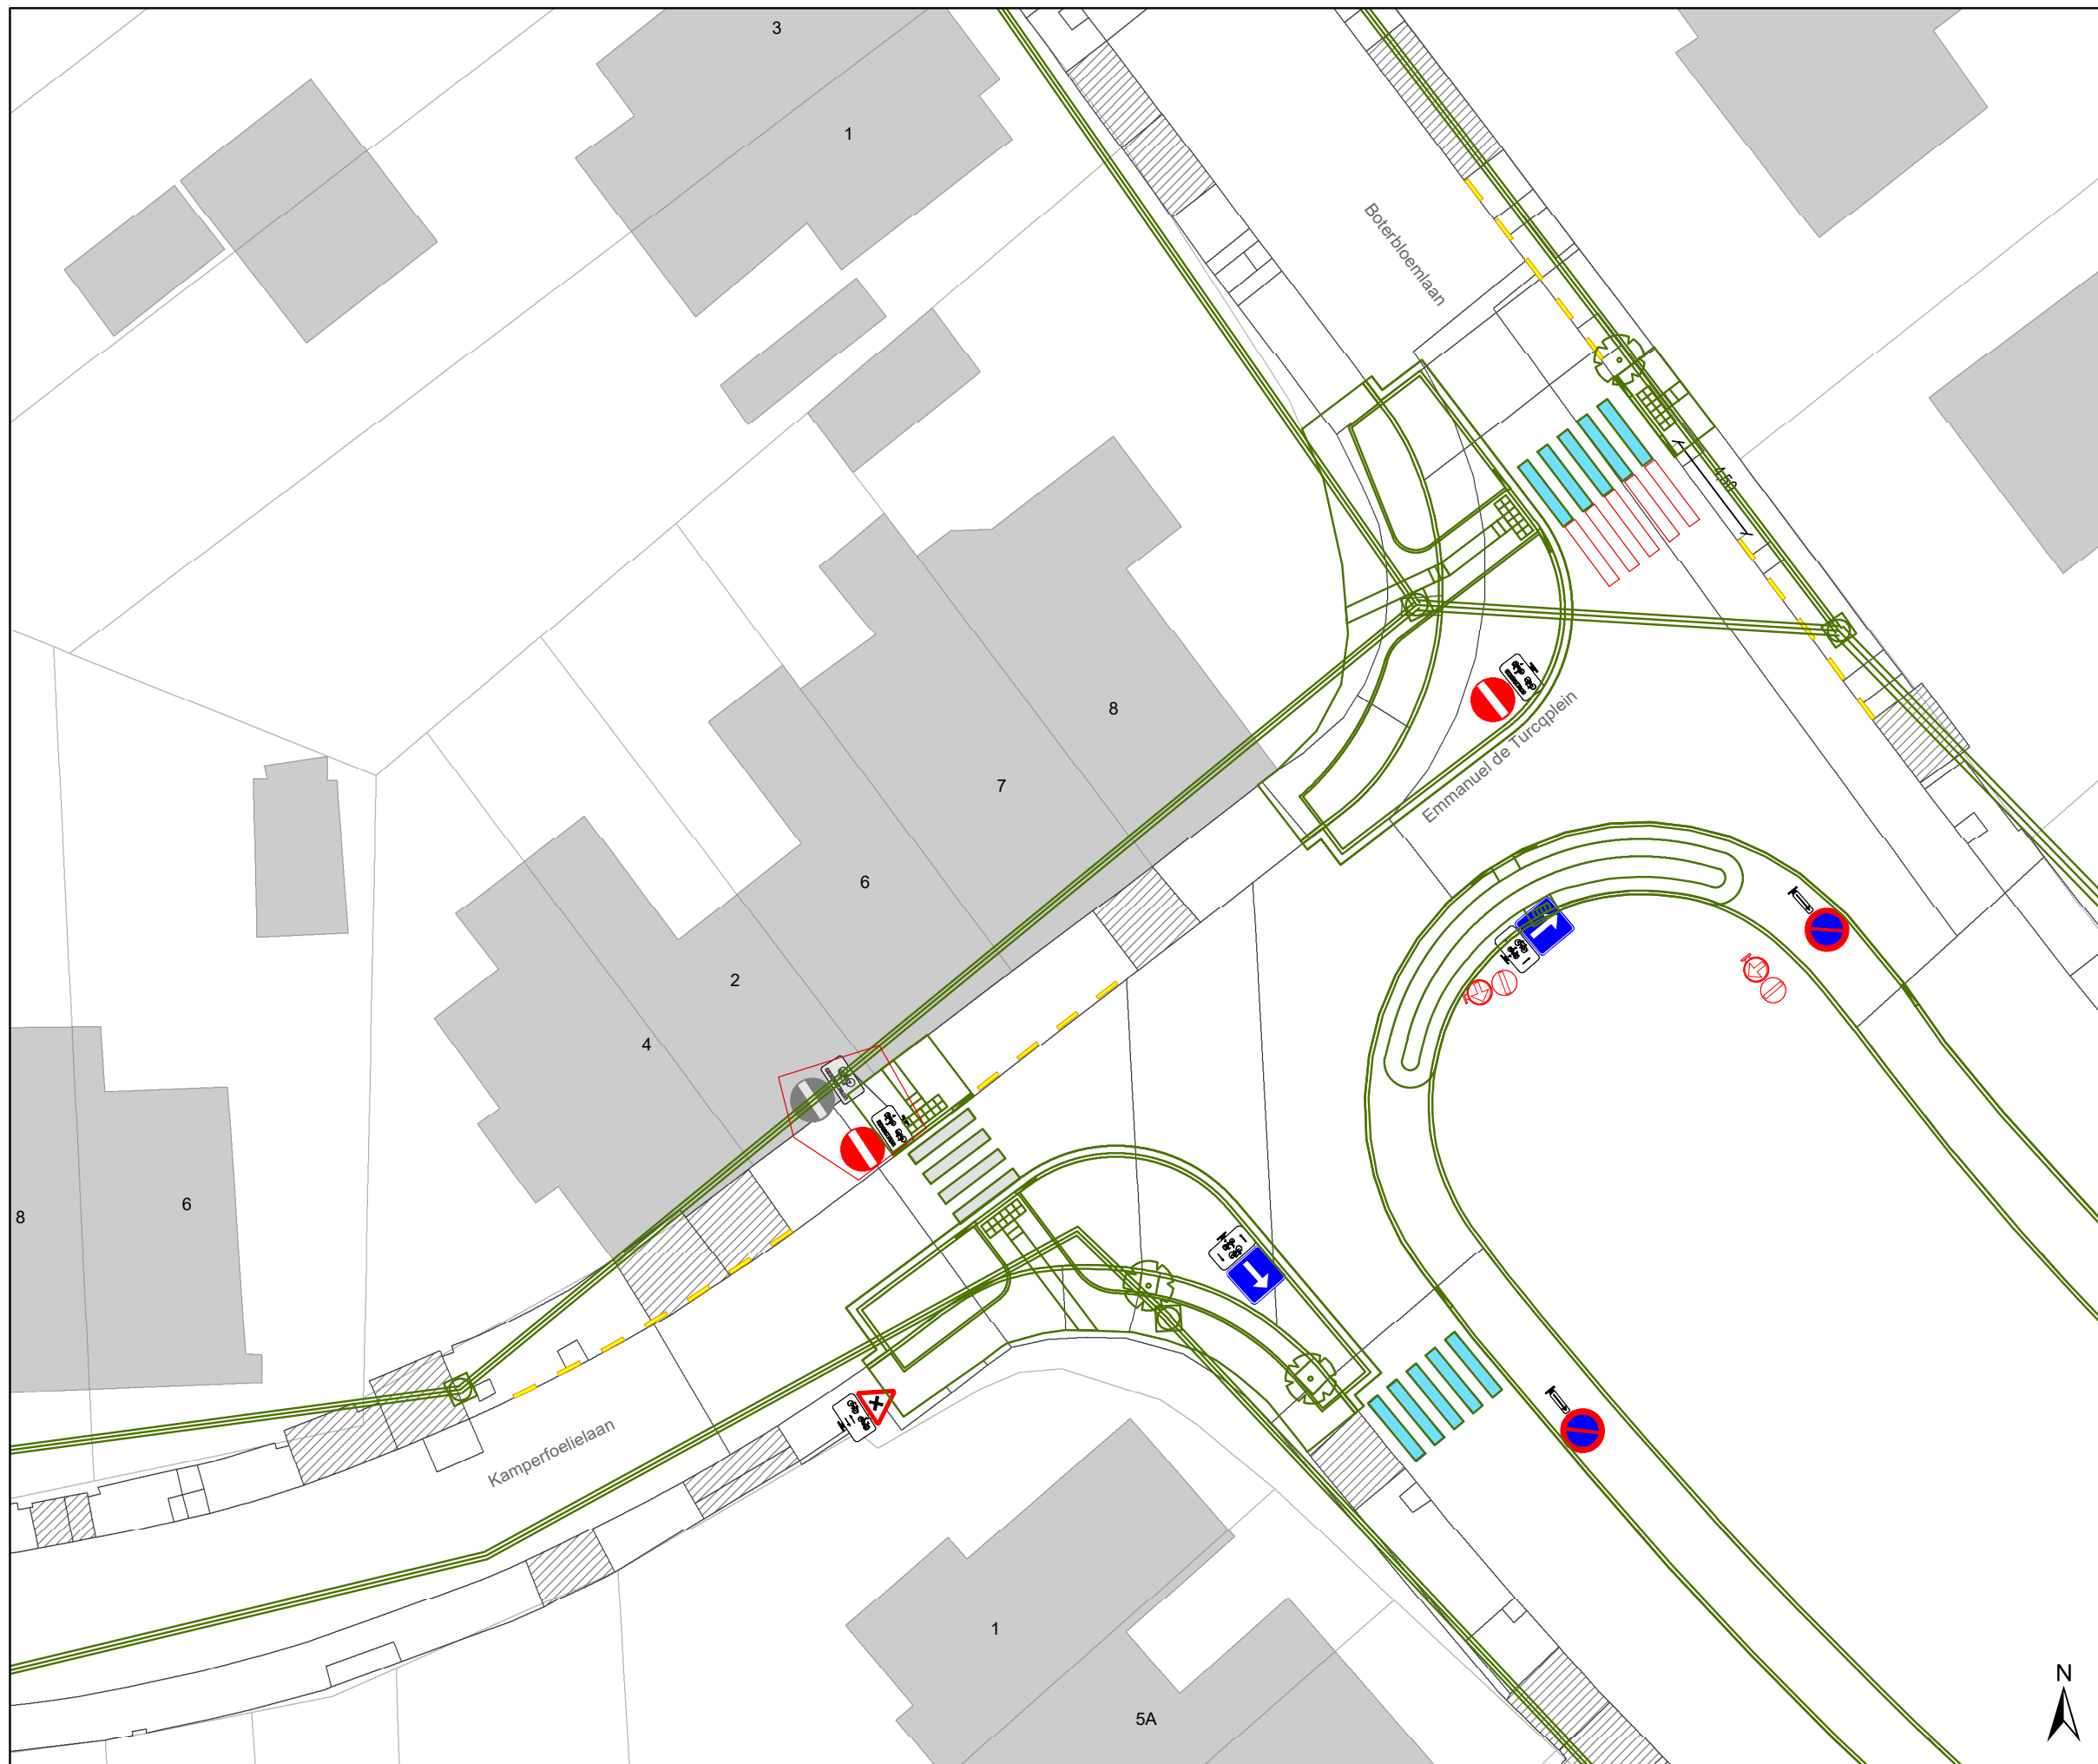

Legende

- Bestaande verkeersborden
- Geplande verkeersborden
- Te verwijderen verkeersborden
- Bestaande wegmarkeringen
- Geplande wegmarkeringen
- Te verwijderen wegmarkeringen
- Gepland paaltje
- Ander gepland dossier (in voorbereiding bij MOBBD)

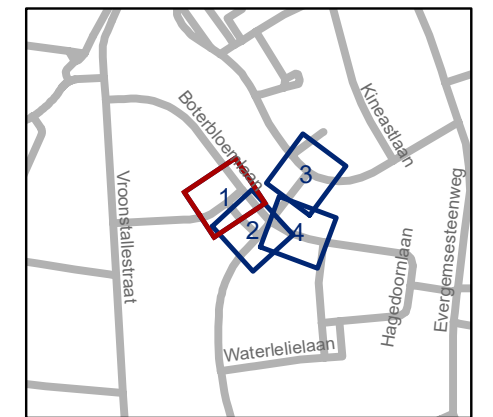


gent: Mobiliteitsbedrijf stad Gent
Verkeerstechnische taken

Emmanuel De Turcqplein
circulatie/ontharding

Dossiernummer P-336924


DATUM	SCHAAL	PLAN	P FORMAAT
26/06/2025	1/250	1/4	A3



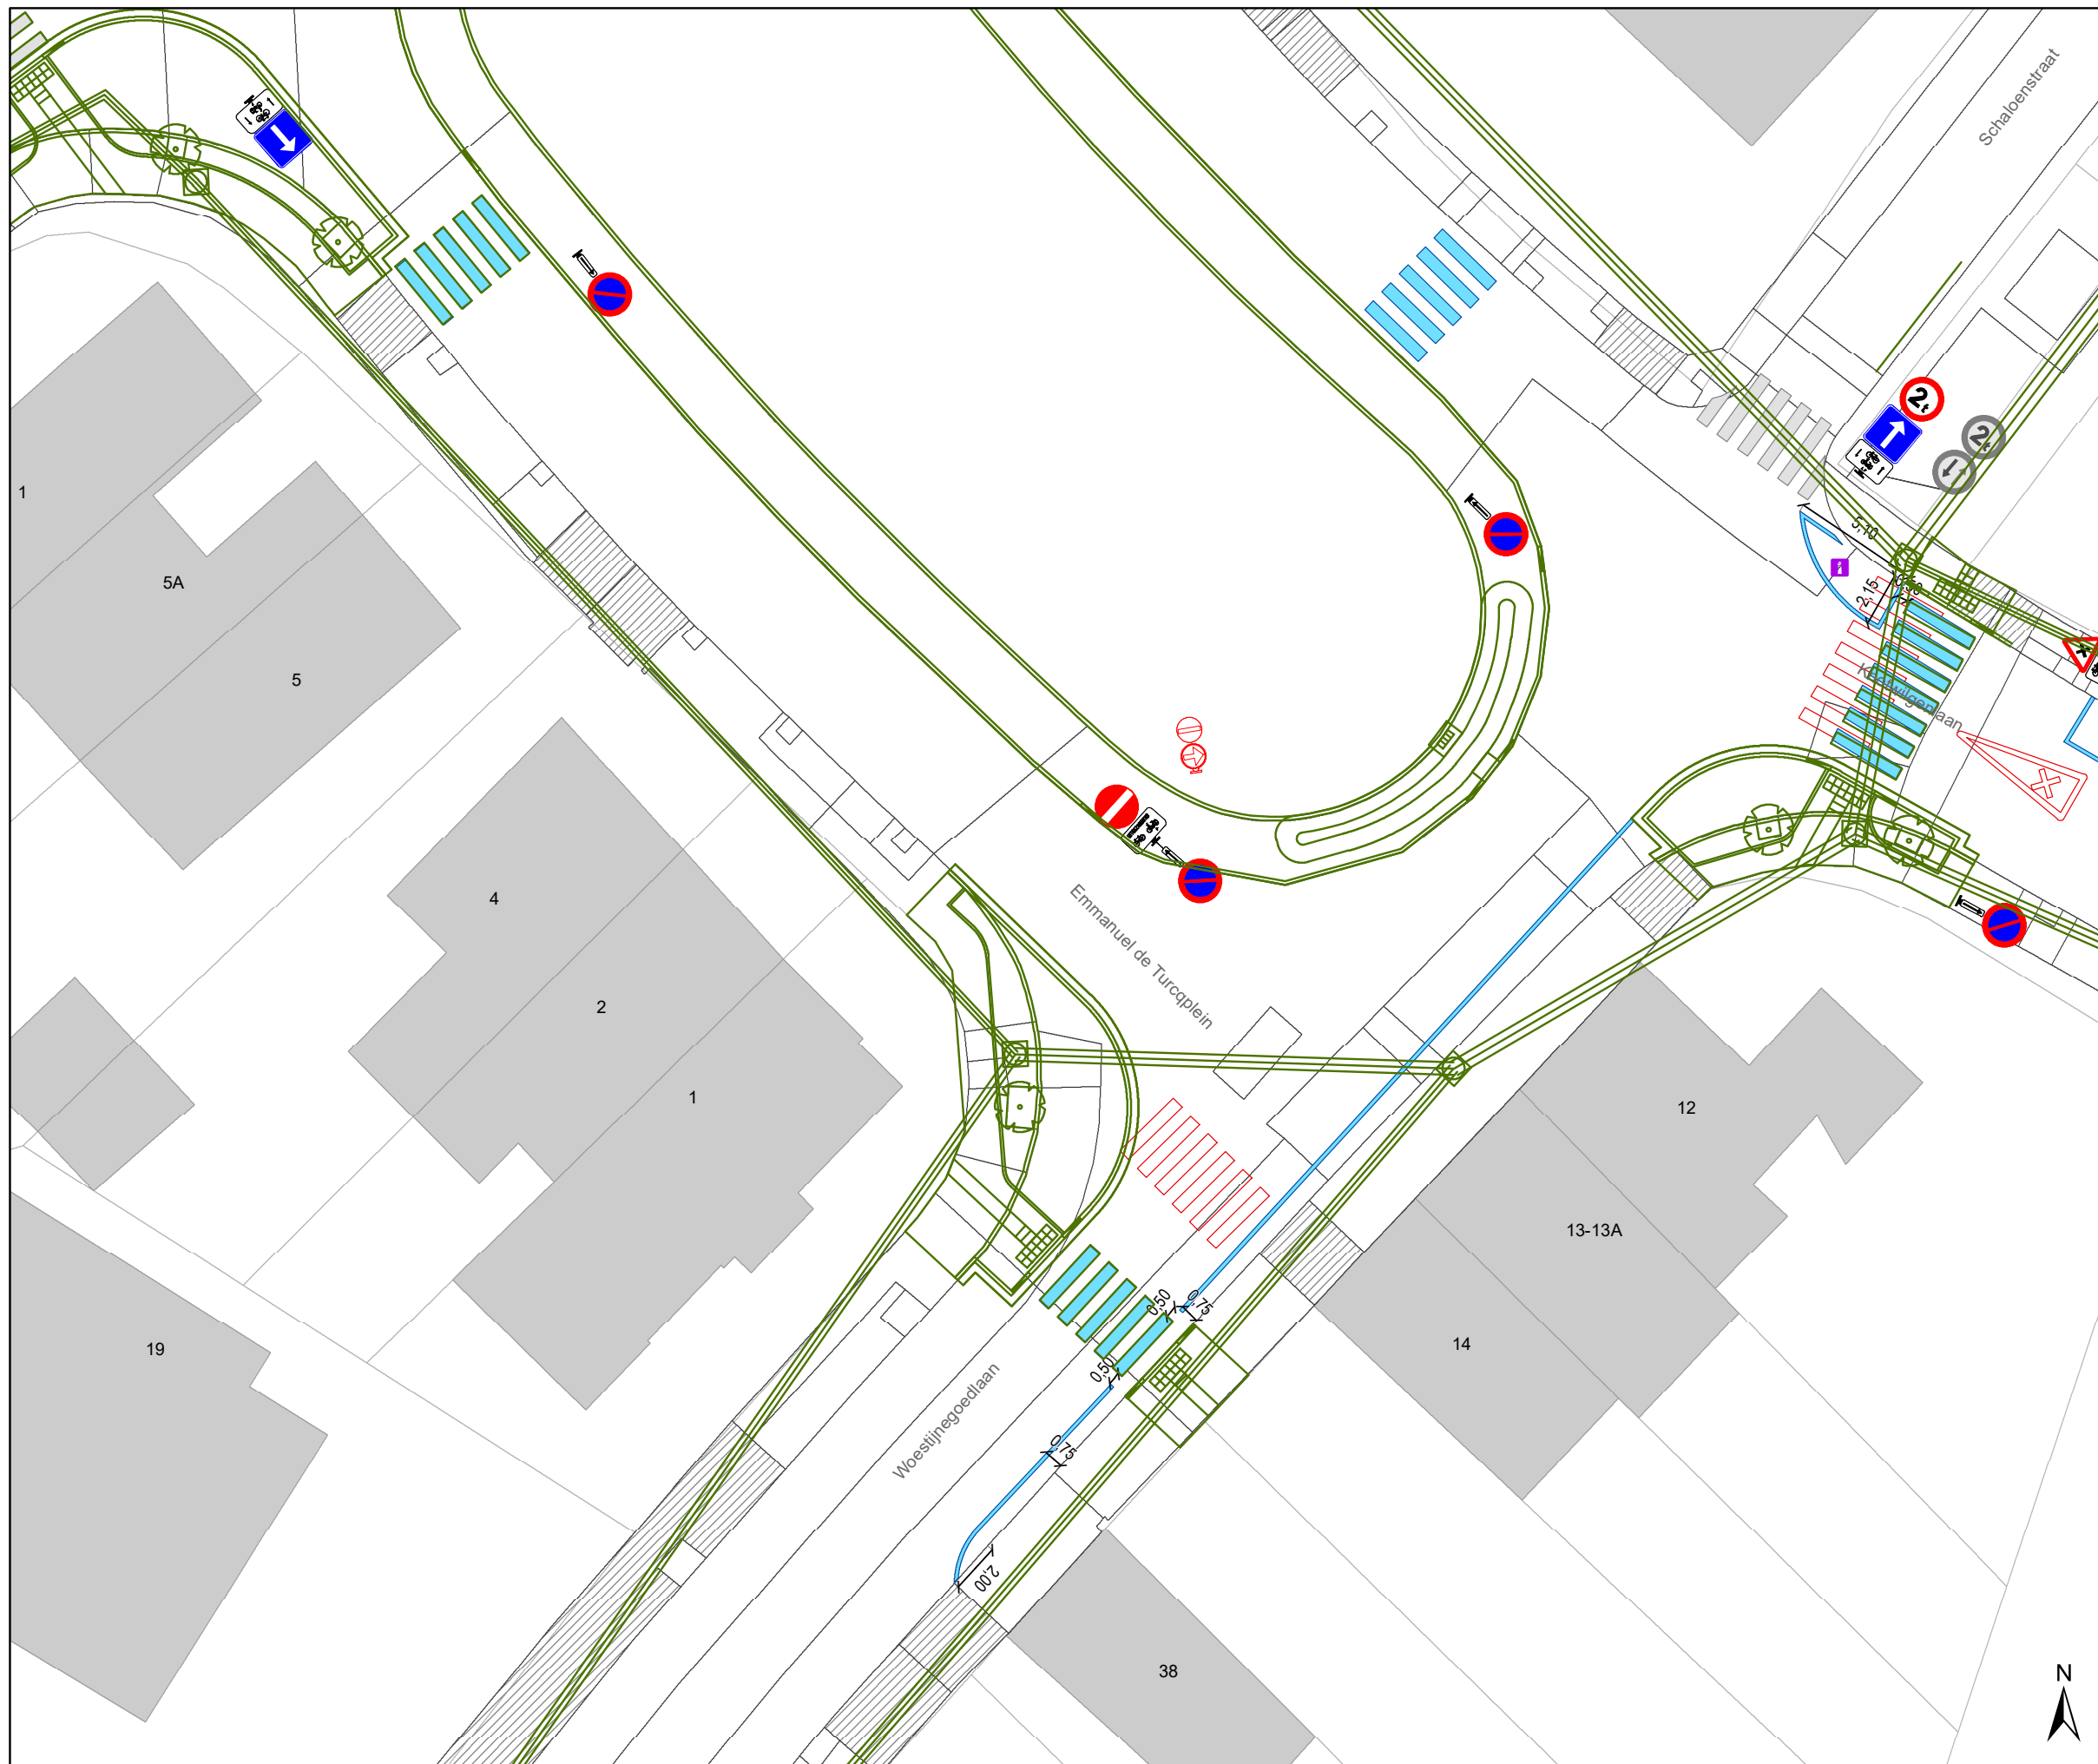

Legende

- Bestaande verkeersborden
- Geplande verkeersborden
- Te verwijderen verkeersborden
- Bestaande wegmarkeringen
- Geplande wegmarkeringen
- Te verwijderen wegmarkeringen
- Gepland paaltje
- Ander gepland dossier (in voorbereiding bij MOBBERD)

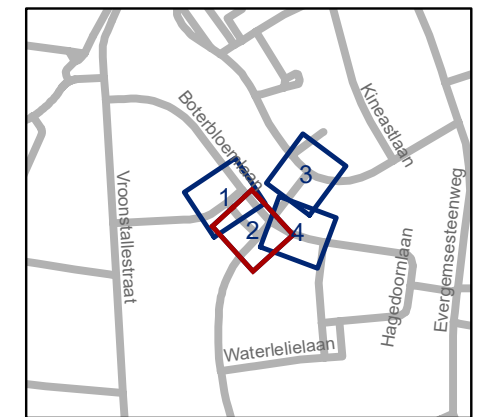


gent: Mobiliteitsbedrijf stad Gent
Verkeerstechnische taken

**Emmanuel De Turcqplein
circulatie/ontharding**

Dossiernummer P-336924


DATUM	SCHAAL	PLAN	P FORMAAT
26/06/2025	1/250	2/4	A3



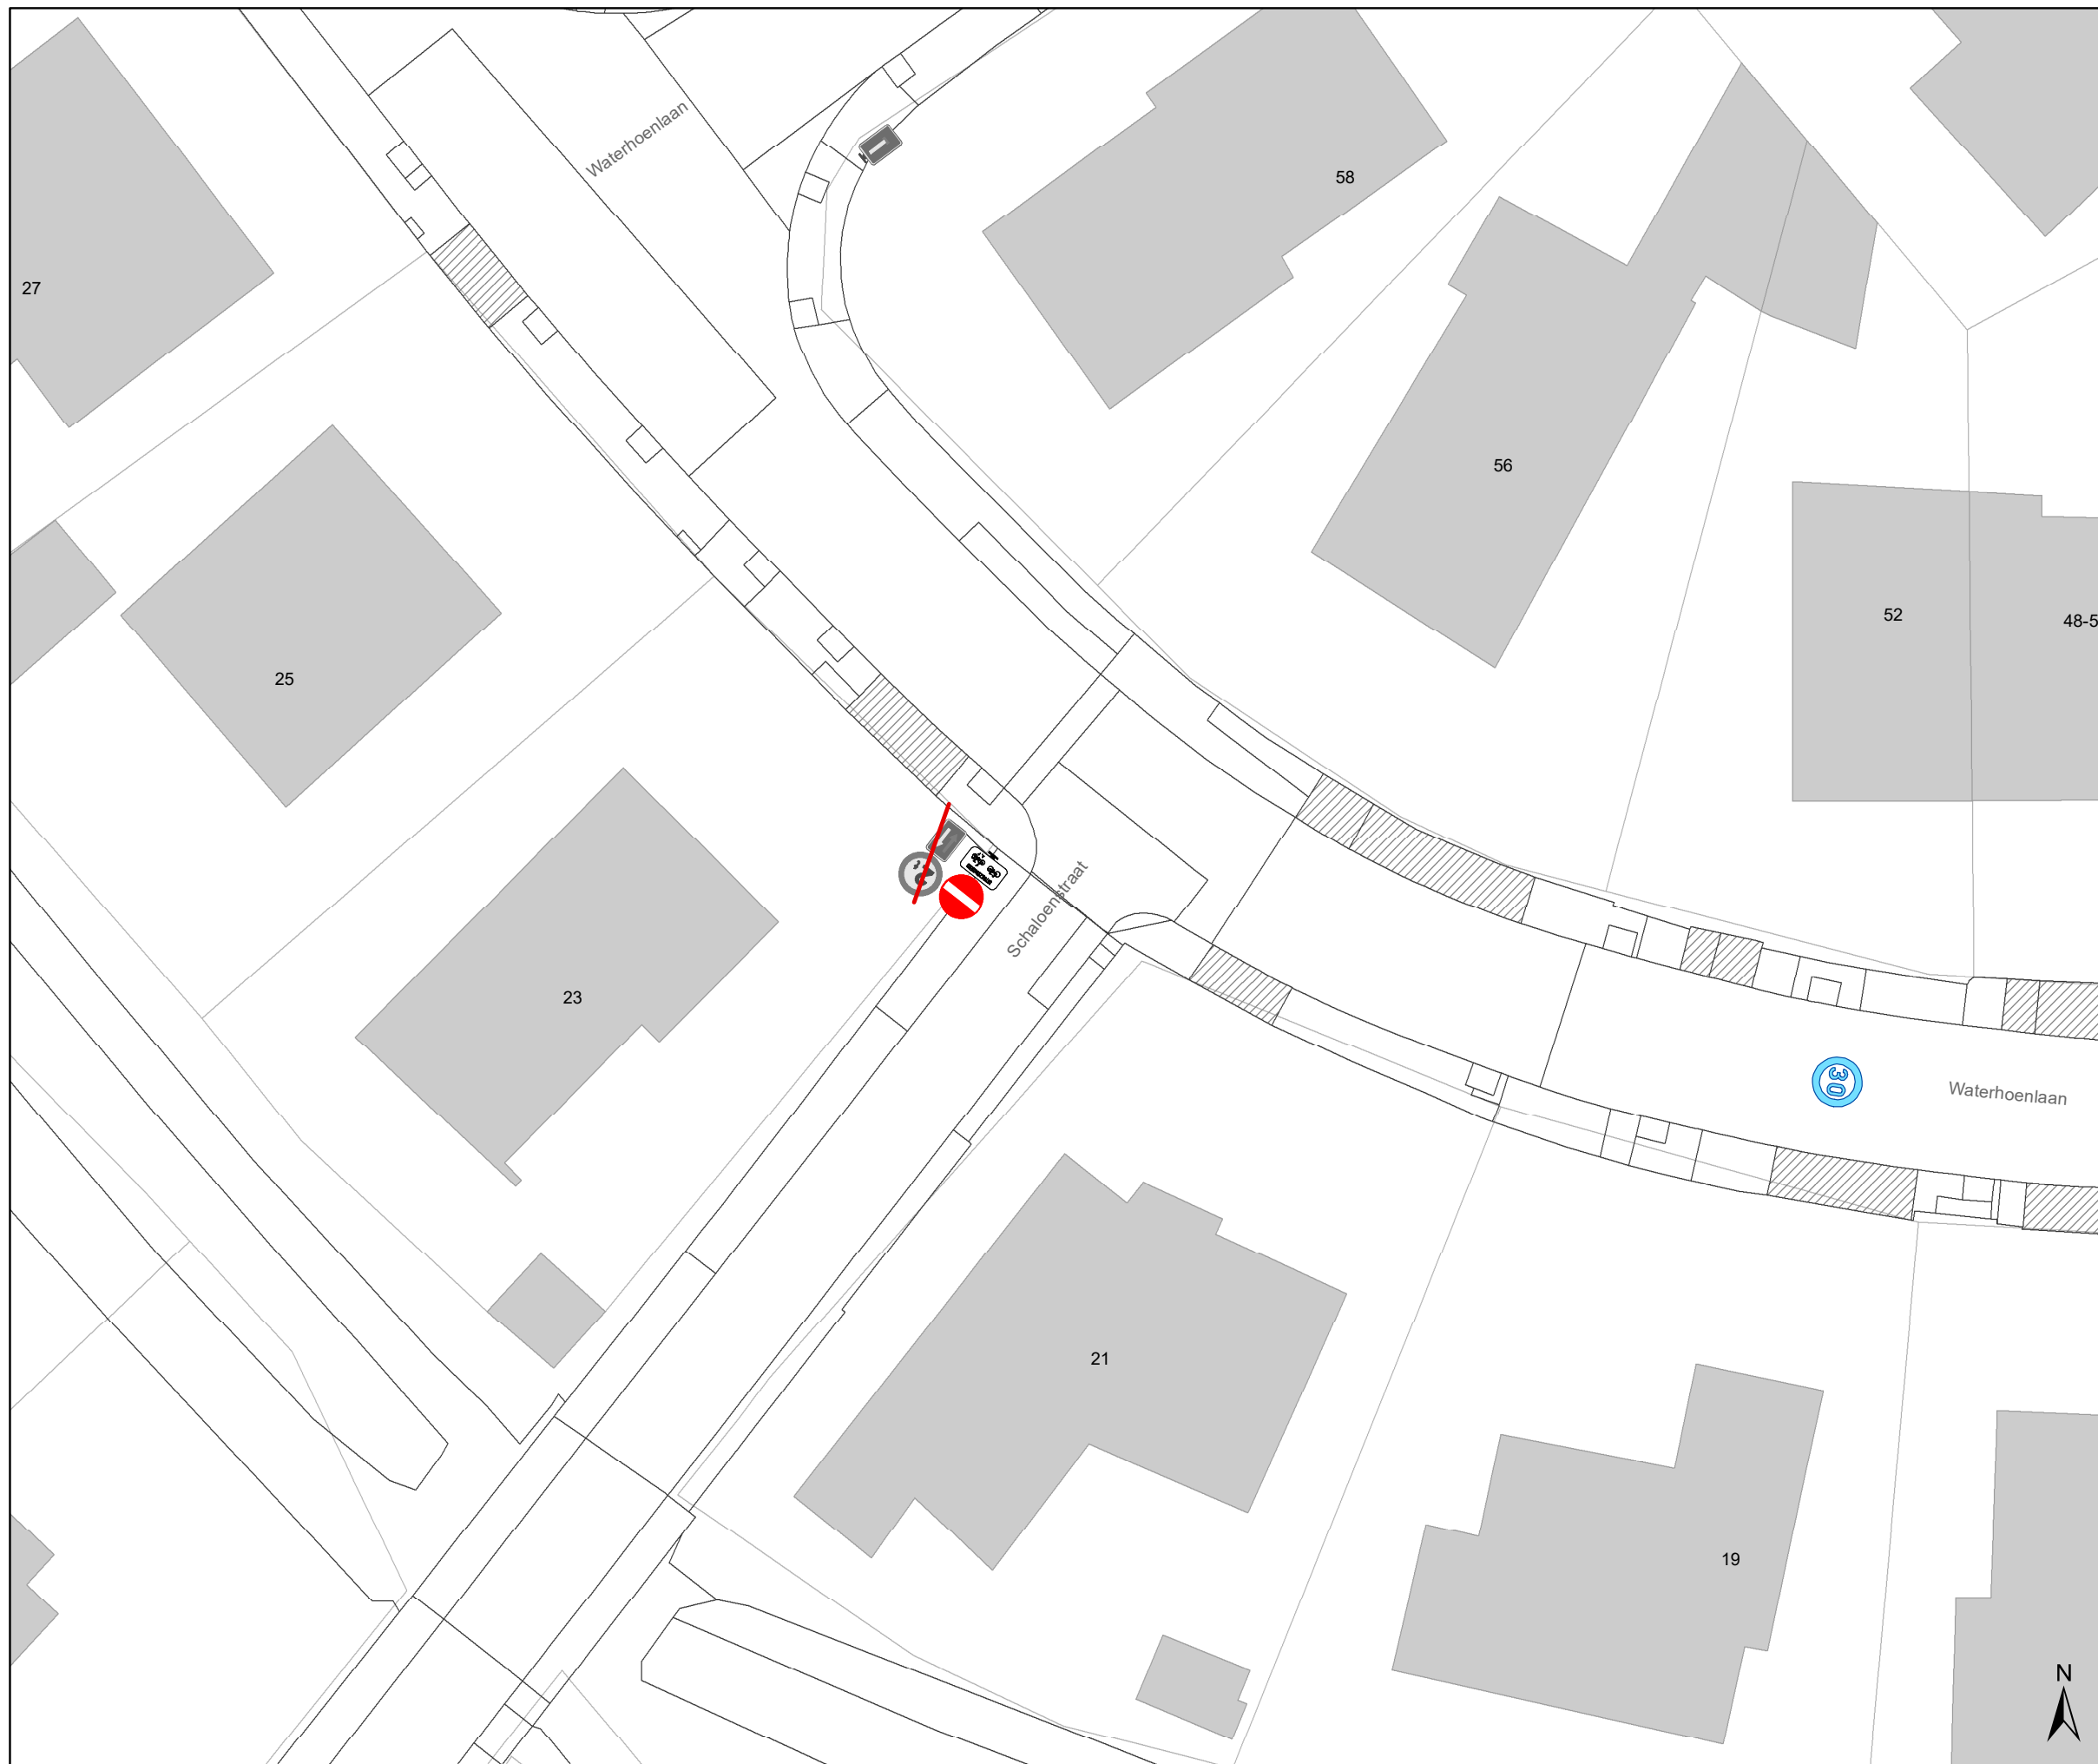

Legende

- Bestaande verkeersborden
- Geplande verkeersborden
- Te verwijderen verkeersborden
- Bestaande wegmarkeringen
- Geplande wegmarkeringen
- Te verwijderen wegmarkeringen
- Gepland paaltje
- Ander gepland dossier (in voorbereiding bij MOBBED)

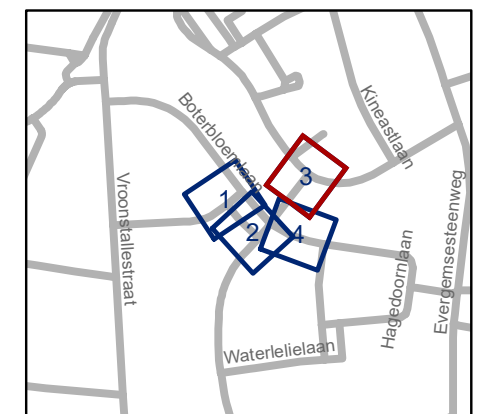


gent: Mobiliteitsbedrijf stad Gent
Verkeerstechnische taken

**Emmanuel De Turcqplein
circulatie/ontharding**


Dossiernummer P-336924

DATUM	SCHAAL	PLAN	P FORMAAT
26/06/2025	1/250	3/4	A3

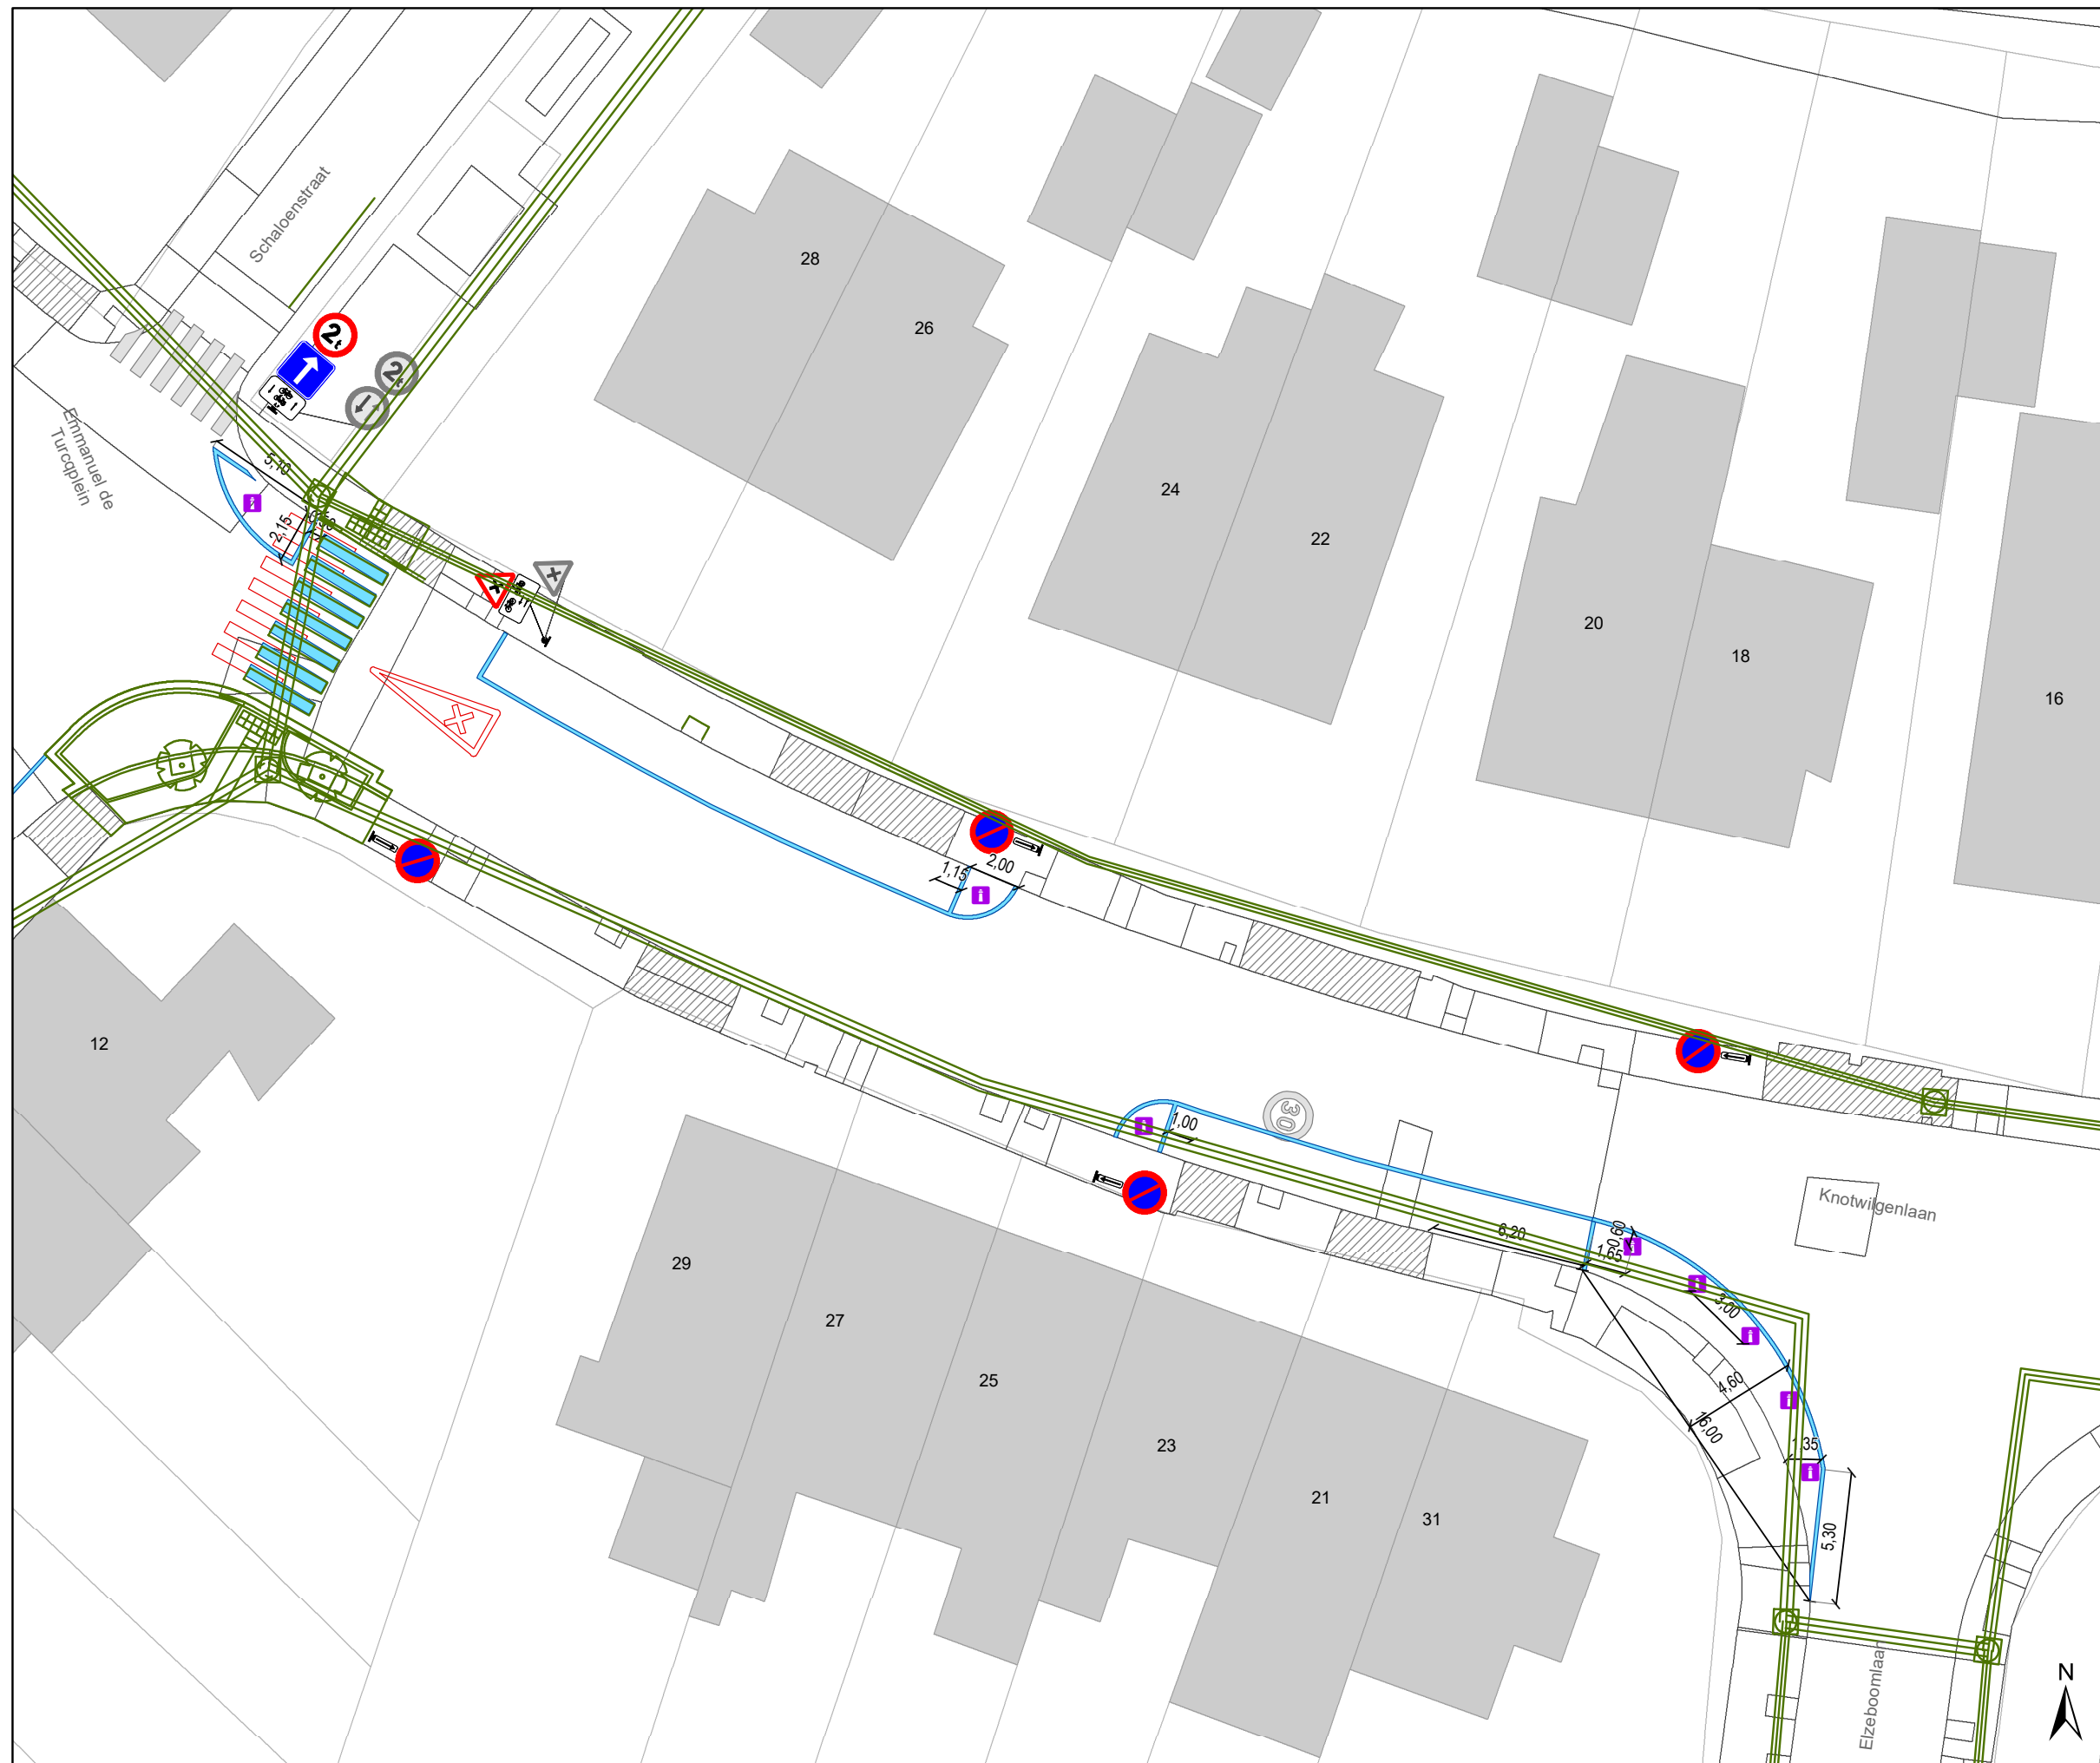

Legende

-  Bestaande verkeersborden
-  Geplande verkeersborden
-  Te verwijderen verkeersborden
-  Bestaande wegmarkeringen
-  Geplande wegmarkeringen
-  Te verwijderen wegmarkeringen
-  Gepland paaltje
-  Ander gepland dossier (in voorbereiding bij MOBBED)

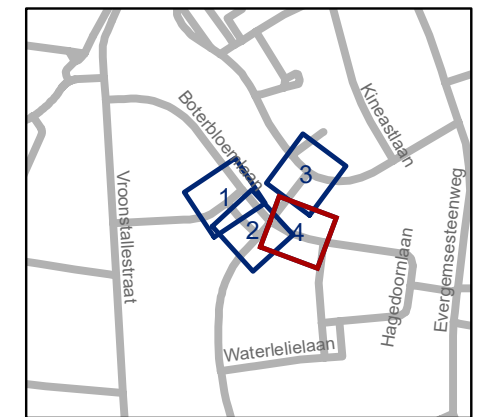

gent: Mobiliteitsbedrijf stad Gent
Verkeerstechnische taken

**Emmanuel De Turcplein
circulatie/ontharding**

Dossiernummer P-336924

DATUM	SCHAAL	PLAN	P FORMAAT
26/06/2025	1/250	4/4	A3