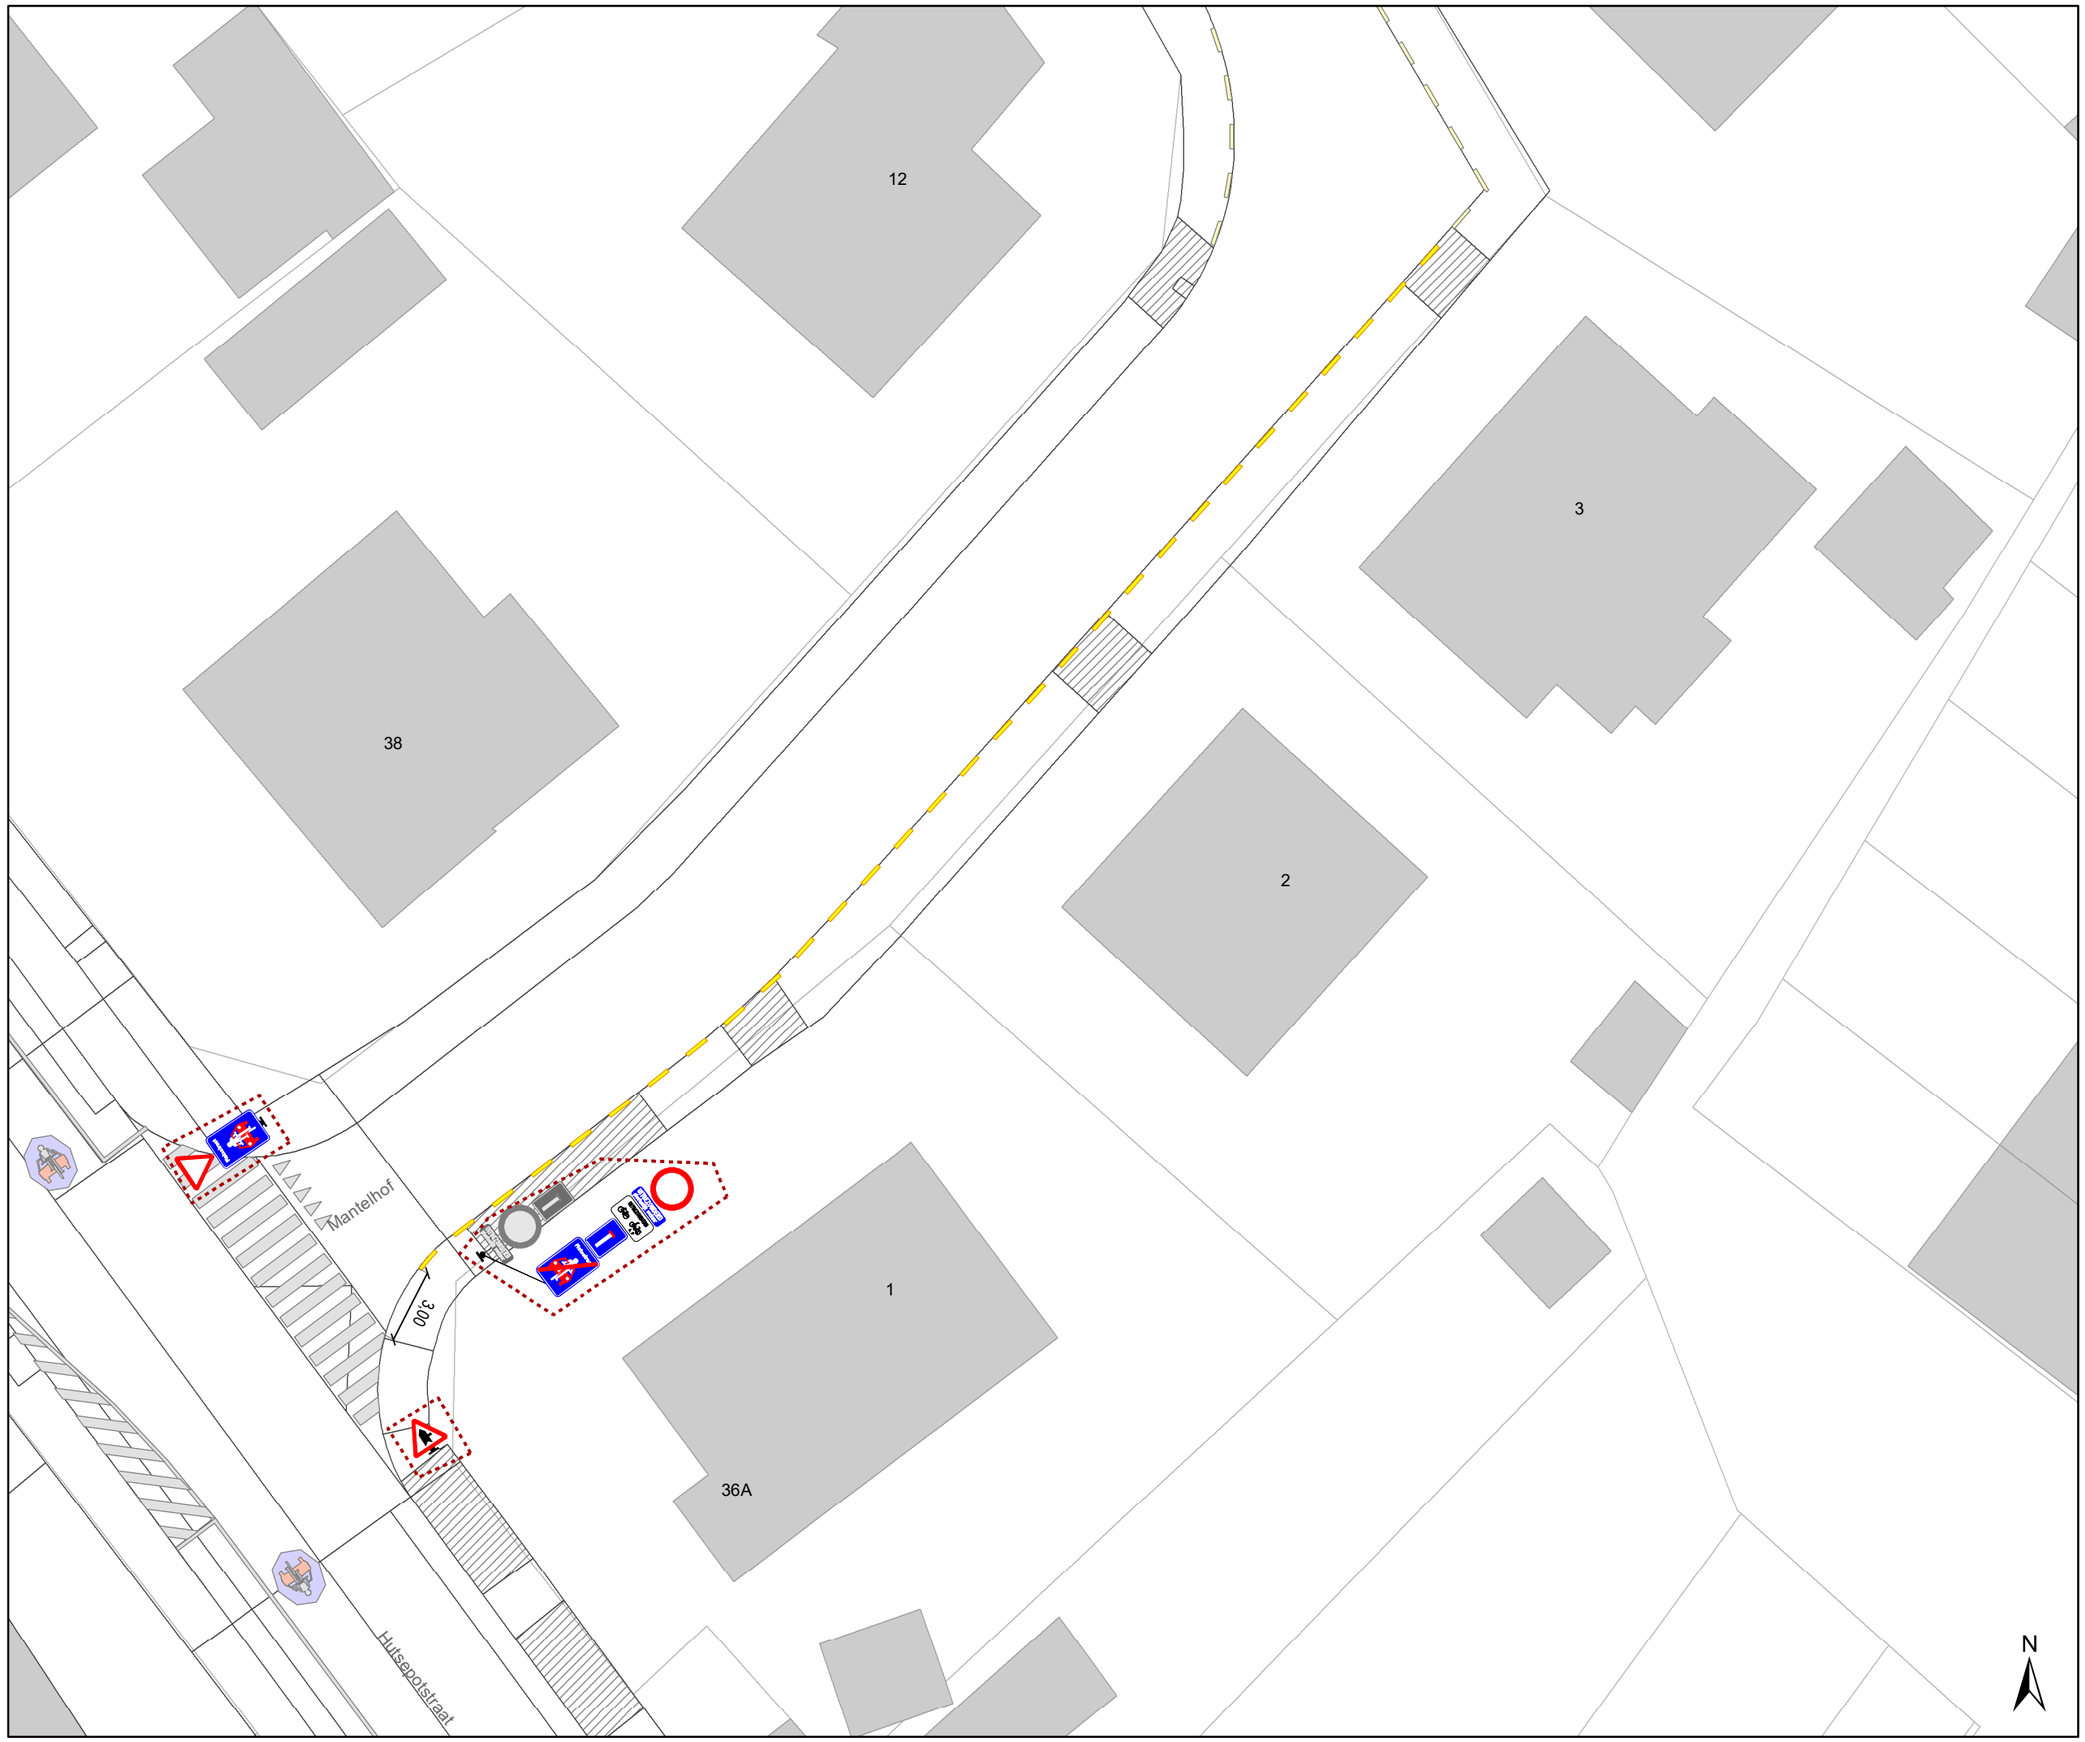

Legende

- Bestaande verkeersborden
- Geplande verkeersborden
- Te verwijderen verkeersborden
- Bestaande wegmarkeringen
- Geplande wegmarkeringen
- Te verwijderen wegmarkeringen
- Ander gepland dossier (in voorbereiding bij MOBBED)

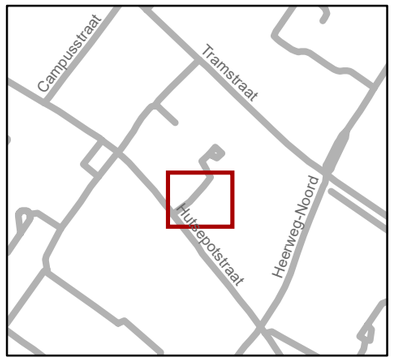

gent: Mobiliteitsbedrijf stad Gent
Verkeerstechnische taken

Mantelhof uitbreiden APM

Dossiernummer P-760757

DATUM	SCHAAL	PLAN	P FORMAAT
27/06/2025	1/250	1/1	A3