


# Legende

-  Bestaande verkeersborden
-  Geplande verkeersborden
-  Te verwijderen verkeersborden
-  Bestaande wegmarkeringen
-  Geplande wegmarkeringen
-  Te verwijderen wegmarkeringen
-  Ander gepland dossier (in voorbereiding bij MOBBED)
-  Actieve fietsenstalling
-  Hoort ook bij dit dossier

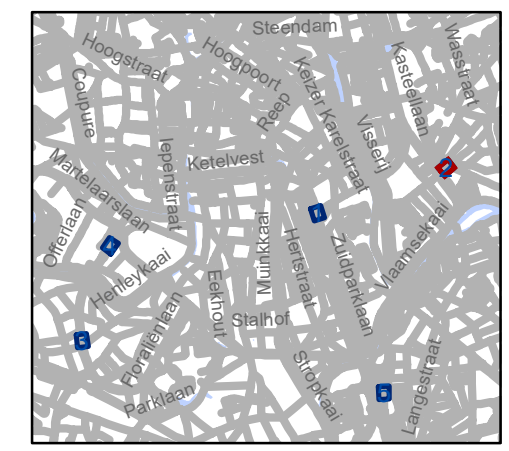

**gent:** Mobiliteitsbedrijf stad Gent  
Verkeerstechnische taken


**Groot-Brittaniëlaan e.a.  
omvormen UKP**

Dossiernummer P-746198

DATUM	SCHAAL	PLAN	P FORMAAT
26/05/2025	1/150	2/5	A3






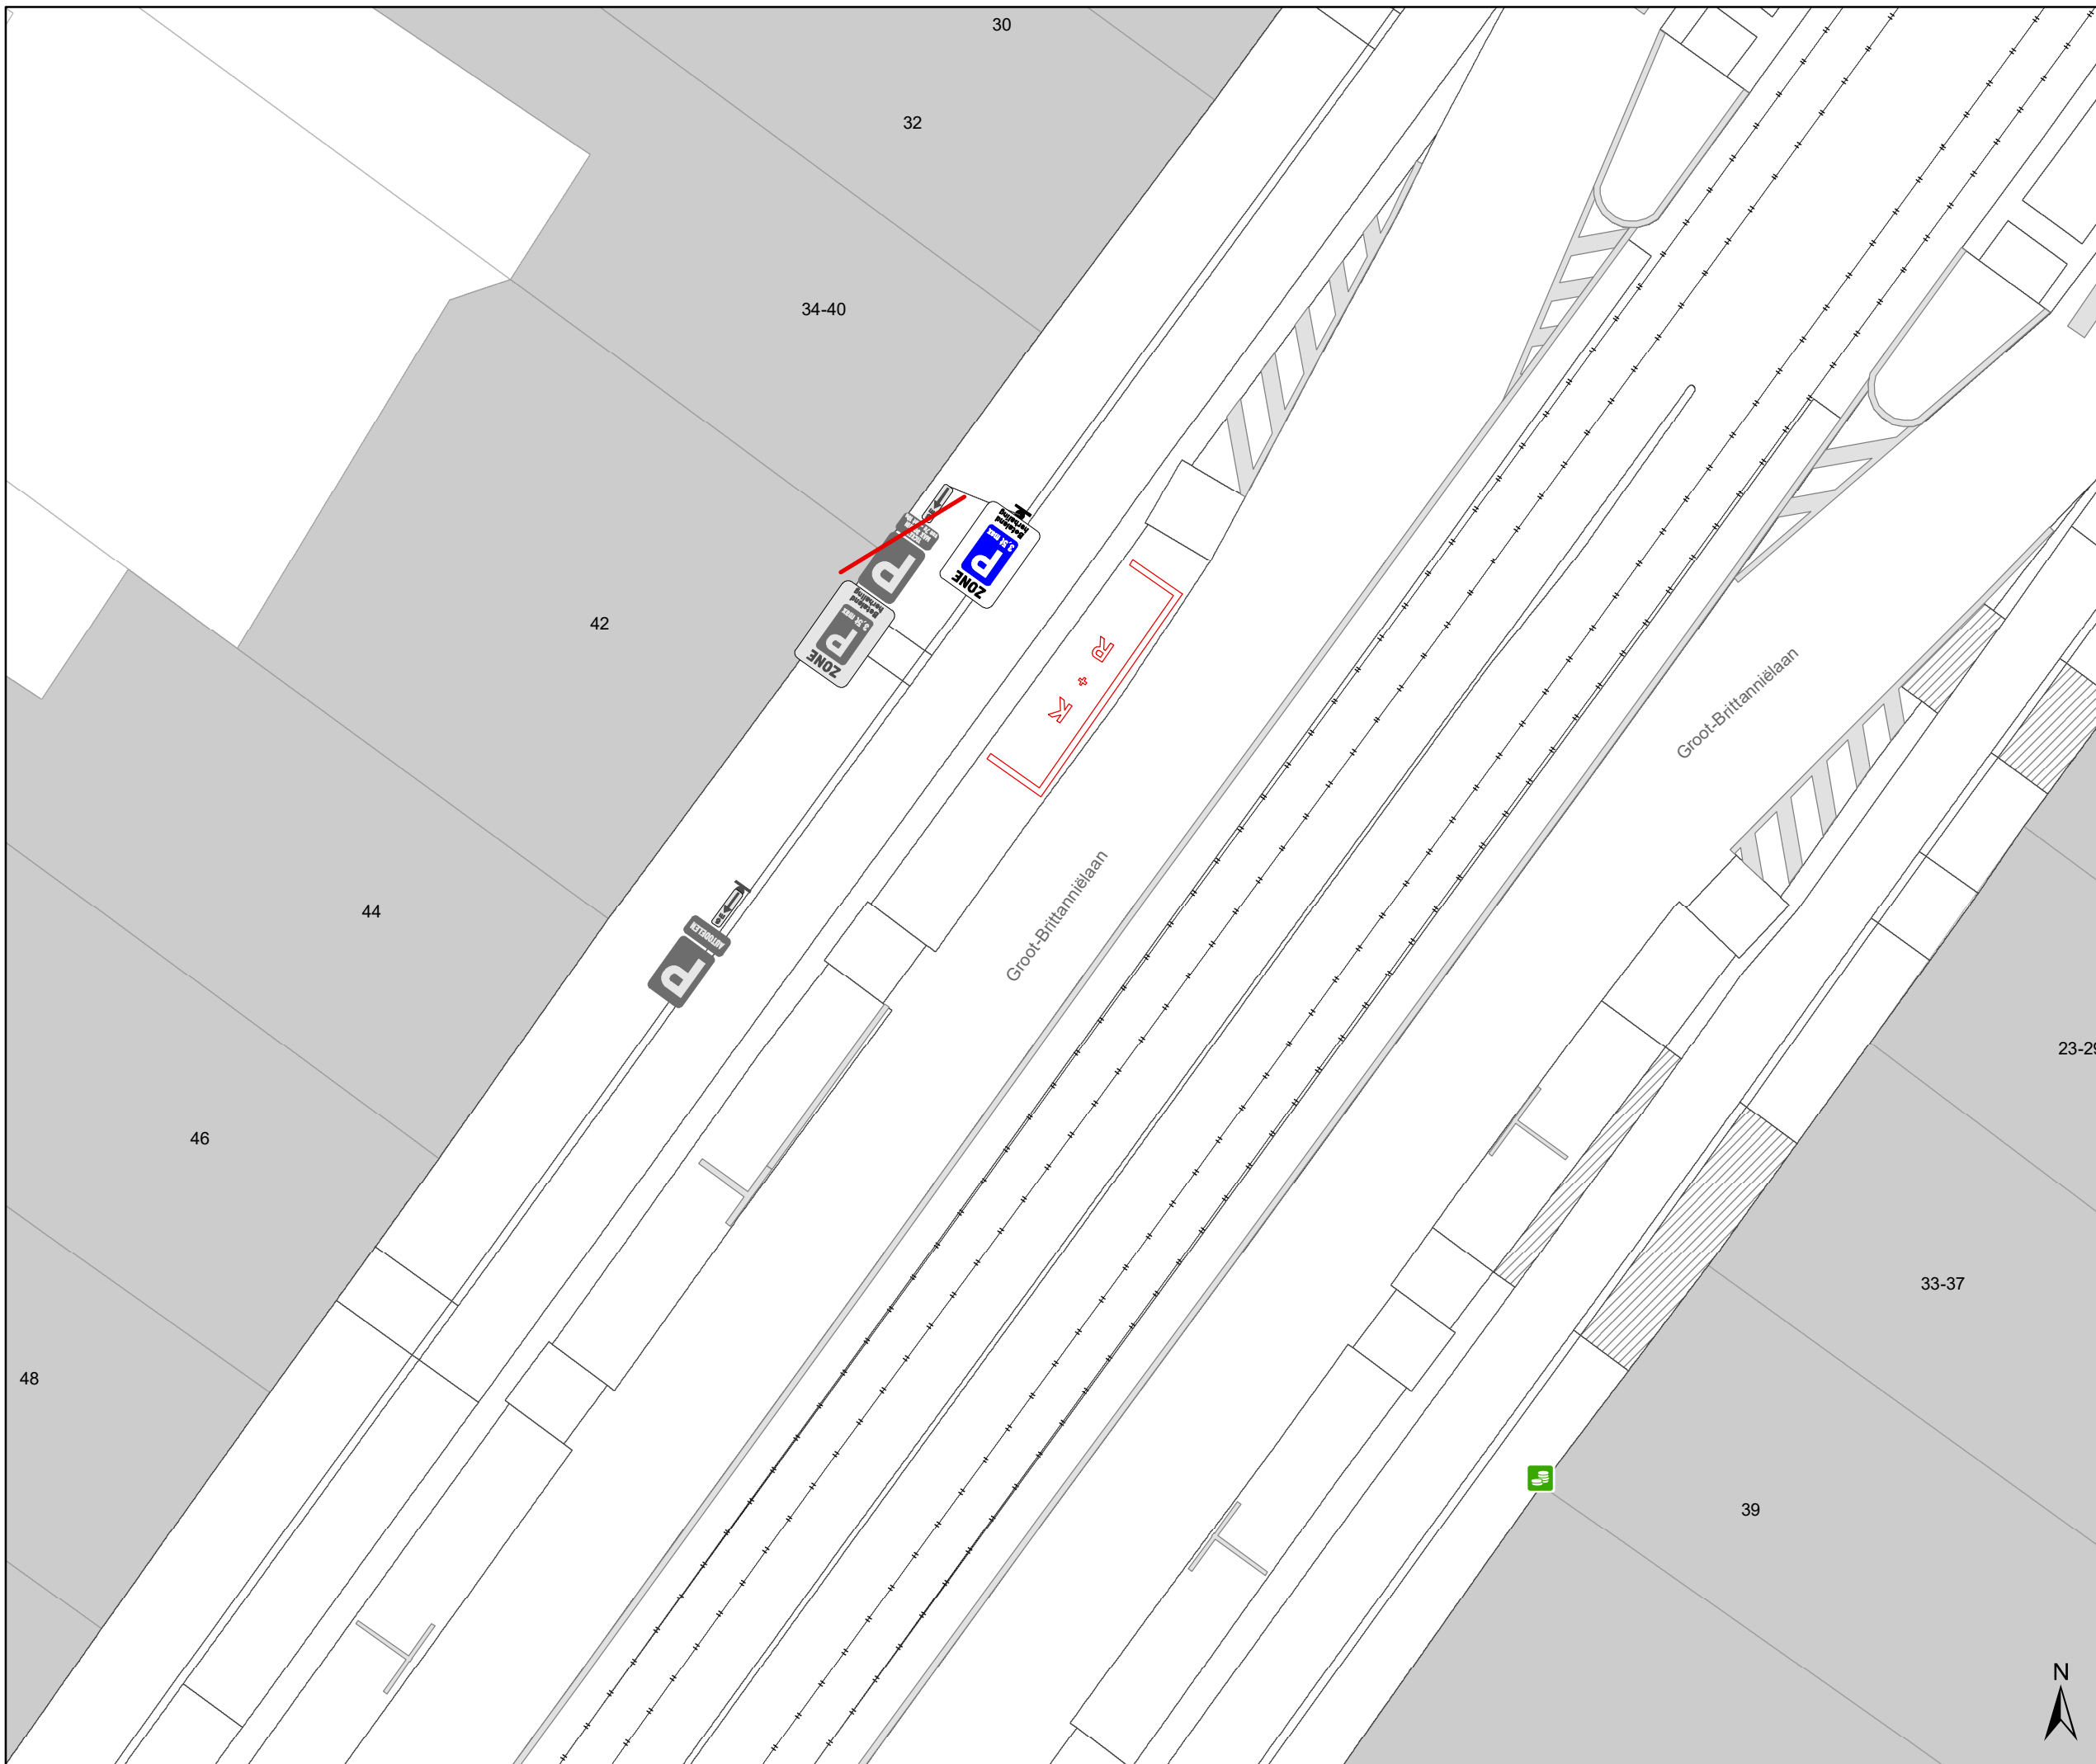

# Legende

-  Bestaande verkeersborden
-  Geplande verkeersborden
-  Te verwijderen verkeersborden
-  Bestaande wegmarkeringen
-  Geplande wegmarkeringen
-  Te verwijderen wegmarkeringen
-  Ander gepland dossier (in voorbereiding bij MOBBD)
-  Actieve fietsenstalling
-  Hoort ook bij dit dossier

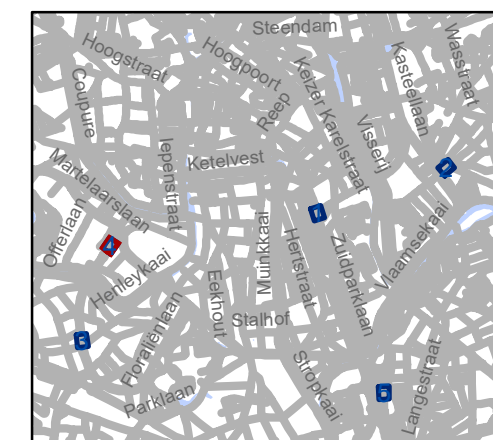

**gent:** Mobiliteitsbedrijf stad Gent  
Verkeerstechnische taken

## Groot-Brittanniëlaan e.a. omvormen UKP

Dossiernummer P-746198

DATUM	SCHAAL	PLAN	P FORMAAT
26/05/2025	1/150	4/5	A3



