



2025_CBS_06614 Aanvraag tot bewegwijzering - Buurtsporthal Ledeberg - Goedkeuring

Beslissing: Goedgekeurd in besloten vergadering van 17 juli 2025

Zijn aanwezig bij de beslissing van dit punt:

Hafsa El-Bazioui, schepen-voorzitter; Astrid De Bruycker, schepen; Sofie Bracke, schepen; Evita Willaert, schepen; Joris Vandenbroucke, schepen; Bram Van Braeckevelt, schepen; Burak Nalli, schepen; Filip Watteeuw, schepen; Christophe Peeters, schepen
Liesbet Vertriest, adjunct-algemeendirecteur

Bevoegd: Joris Vandenbroucke

Betrokken: Mathias De Clercq

Juridisch kader

De volgende bepalingen zijn van toepassing inzake de bevoegdheid:

- Het Decreet over het lokaal bestuur van 22 december 2017, artikel 56, § 3, 1°.

De beslissing wordt genomen op grond van:

- Het Koninklijk Besluit van 1 december 1975 houdende algemeen reglement op de politie van het wegverkeer en van het gebruik van de openbare weg, "verkeersreglement".

Motivering

Sportdienst Stad Gent gevestigd te 9000 Gent, Botermarkt 1 deed een aanvraag tot bekomen van bewegwijzering naar de buurtsporthal Ledeberg, Bellevue 30 te 9050 Ledeberg.

Het voorwerp van de aanvraag werd onderzocht.

Er wordt voorgesteld de door Sportdienst Stad Gent gevraagde bewegwijzering goed te keuren, aangezien de aanvraag voldoet aan de geldende plaatsingsvoorwaarden m.b.t. bewegwijzering met name:

- Het betreft een sportcentrum, plaats met een toeristisch of ontspannend karakter, recreatie- of pretpark, cultureel park, monument, merkwaardig landschap, vereniging tot bevordering van het vreemdelingenverkeer. Dus bewegwijzering is toegelaten en moet gebeuren met het bord F35 met het opschrift in kleine letters en met het overeenkomstig symbool (S.30 voor sportcentrum).


Bijgevoegde bijlage(n):

- Signalisatieplan Bellevue dossier P-758275 (deel van de beslissing)
- Aanvraagformulier bewegwijzering Buurtsporthal Ledeberg dossier P-758275

Beslissing**Beslist het volgende:****Artikel 1:**


Keurt goed de door Sportdienst Stad Gent, gevestigd te 9000 Gent, Botermarkt 1 gevraagde bewegwijzering, meer bepaald het voorzien van wegwijzers F35, zoals voorzien op het bijgevoegd signalisatieplan.

2025_CBS_06614 - Aanvraag tot bewegwijzering - Buurtsporthal Ledeberg

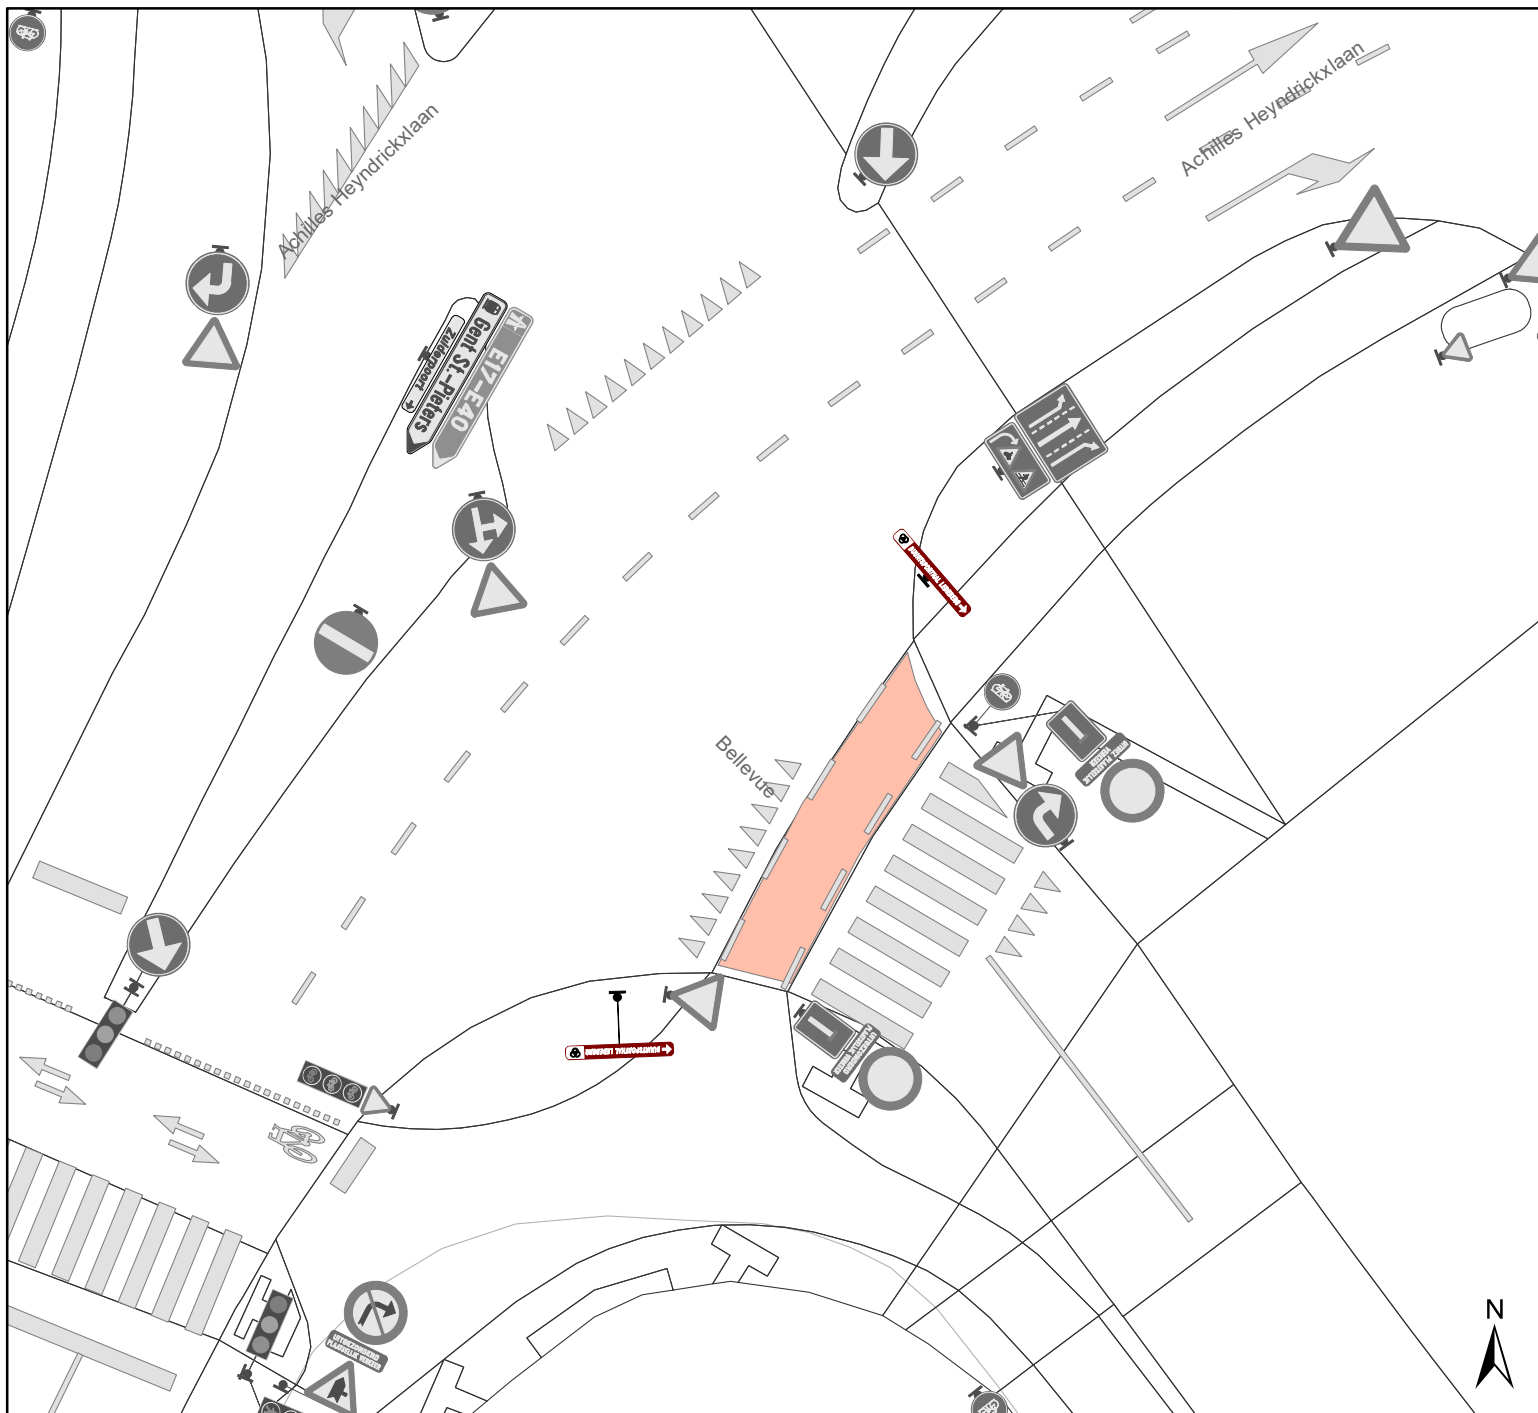

Legende

-  Bestaande verkeersborden
-  Geplande verkeersborden
-  Te verwijderen verkeersborden
-  Bestaande wegmarkeringen
-  Geplande wegmarkeringen
-  Te verwijderen wegmarkeringen

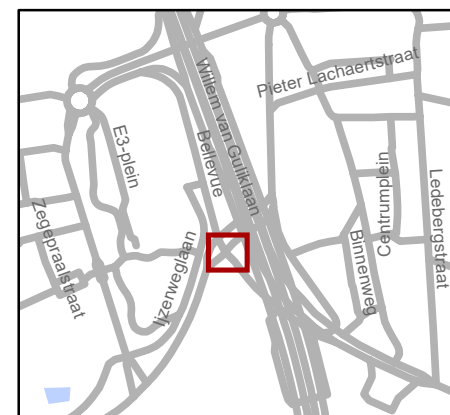

gent: Mobiliteitsbedrijf stad Gent
Verkeerstechnische taken

Bellevue Bewegwijzering

Dossiernummer P-758275

DATUM	SCHAAL	PLAN	P FORMAAT
4/07/2025	1/200	1/1	A4