



2025_CBS_06586 Nieuw aanvullend reglement van de politie op het wegverkeer - gemeenteweg - Louis Cloquetstraat - nieuwe parkeerplaatsen voorbehouden voor elektrische en hybride elektrische voertuigen - Vaststelling

Beslissing: Goedgekeurd in besloten vergadering van 17 juli 2025

Zijn aanwezig bij de beslissing van dit punt:

Hafsa El-Bazioui, schepen-voorzitter; Astrid De Bruycker, schepen; Sofie Bracke, schepen; Evita Willaert, schepen; Joris Vandenbroucke, schepen; Bram Van Braeckvelt, schepen; Burak Nalli, schepen; Filip Watteeuw, schepen; Christophe Peeters, schepen
Liesbet Vertriest, adjunct-algemeendirecteur

Bevoegd: Joris Vandenbroucke

Betrokken: Mathias De Clercq

Juridisch kader

De volgende bepalingen zijn van toepassing inzake de bevoegdheid:

- De Nieuwe Gemeentewet 24 juni 1988, artikel 119;
- Het Decreet van 16 mei 2008 betreffende de aanvullende reglementen op het wegverkeer en de plaatsing en bekostiging van verkeerstekens, artikel 5, § 1, 2e lid;
- Het Decreet over het lokaal bestuur van 22 december 2017, artikel 41, 2°;
- Het gemeenteraadsbesluit van 15 december 2015, houdende de delegatie van de vaststellingsbevoegdheid inzake gemeentelijke aanvullende reglementen op het wegverkeer.

De beslissing wordt genomen op grond van:

- Wet betreffende de politie over het wegverkeer, gecoördineerd bij Koninklijk Besluit van 16 maart 1968;
- Decreet van 16 mei 2008 betreffende de aanvullende reglementen op het wegverkeer en de plaatsing en bekostiging van de verkeerstekens;
- Koninklijk Besluit van 1 december 1975 houdende algemeen reglement op de politie van het wegverkeer en van het gebruik van de openbare weg;
- Ministerieel Besluit van 11 oktober 1976 waarbij de minimumafmetingen en de bijzondere plaatsingsvoorwaarden van de verkeerstekens worden bepaald;
- Uitvoeringsbesluit van 23 januari 2009 betreffende de aanvullende reglementen op het wegverkeer en de plaatsing en bekostiging van de verkeerstekens;

- Omzendbrief MOB/2009/1 van 3 april 2009.

Motivering

- De nieuwe maatregel die bij dit besluit wordt getroffen, is de inrichting van 2 voorbehouden parkeerplaatsen voor elektrische of hybride elektrische voertuigen ter hoogte van huisnummer 4 gezien hier een publieke laadpaal vergund en geplaatst werd in het kader van de uitrol van de publieke laadpunten, goedgekeurd door de gemeenteraad van 19 december 2016. Elke publieke laadpaal bedient 2 parkeerplaatsen. Door het inrichten van voorbehouden parkeerplaatsen voor elektrische of hybride elektrische voertuigen garanderen we dat de laadpaal maximaal beschikbaar is voor het opladen van deze voertuigen.
- Bij collegebesluit van 27 september 2023 werd volgende maatregel getroffen, de regularisatie van de wijziging op het oorspronkelijk besluit aangaande de signalisatie bij de heraanleg (besluit van 17 februari 2022): het beperkt éénrichtingsverkeer betreft enkel uitzonderingen voor fietsers en speedpedelec. Speedpedelecs werden zoveel mogelijk gelijk gesteld met fietsen in straten met beperkt eenrichtingsverkeer door het gebruik van de onderborden M11 en M17, waardoor zij ook in beide richtingen mogen rijden. Bromfietsen verlenen we geen uitzondering, omdat het mobiliteitsbeleid van Gent vooral actieve vervoerswijzen stimuleert. Bovendien vormen bromfietsen door hun combinatie van een hogere snelheid met een hogere massa een potentieel gevaar voor andere weggebruikers en hebben ze een grotere impact bij een ongeval.
- Bij collegebesluit van 17 februari 2022 werd de gewijzigde signalisatie in het kader van de heraanleg van de cluster Spitaalpoortstraat goedgekeurd. In de Louis Cloquetstraat tussen de Nieuwewijkstraat en de Serafijnstraat (westelijke kruispunt) wordt beperkt éénrichtingsverkeer naar de Spitaalpoortstraat ingevoerd met uitzonderingen voor fietsers, bromfietsers klasse A en speedpedelecs. De circulatie werd vastgelegd met de participatie van de bewoners van de hele wijk.
- Bij collegebesluit van 6 september 2018 werd de wijziging van de voorrangsregeling ter hoogte van het kruispunt met de Halvemaanstraat goedgekeurd. De Halvemaanstraat kreeg voorrang in het kader van de inrichting ervan als fietsstraat.
- Bij collegebesluit van 9 maart 2017 werd de bestaande toestand geregulariseerd en werden geen nieuwe verkeersmaatregelen ingevoerd.

Bijgevoegde bijlage(n):

- Aanvullend reglement Louis Cloquetstraat dossier P-545548 (deel van de beslissing)
- Signalisatieplan Louis Cloquetstraat dossier P-545548 (deel van de beslissing)

Beslissing

Beslist het volgende:

Artikel 1:

Heft op het aanvullend reglement van de politie op het wegverkeer betreffende de gemeenteweg Louis Cloquetstraat, goedgekeurd in zitting van 27 september 2023, van zodra het nieuwe reglement in werking treedt.

Artikel 2:

Stelt vast het bijgevoegd aanvullend reglement van de politie op het wegverkeer en het signalisatieplan betreffende de gemeenteweg Louis Cloquetstraat.

2025_CBS_06586 - Nieuw aanvullend reglement van de politie op het wegverkeer - gemeenteweg - Louis Cloquetstraat - nieuwe parkeerplaatsen voorbehouden voor elektrische en hybride elektrische voertuigen

Vastgesteld in het College van Burgemeester en Schepenen van 17 juli 2025

Bekendgemaakt op 18 juli 2025

Geldig vanaf 23 juli 2025

Referentienummer 2025_CBS_06586

Reglement

Artikel 1.

Op de Louis Cloquetstraat ter hoogte van het kruispunt met de Halvemaanstraat geldt: de bestuurders moeten voorrang verlenen aan iedere bestuurder die rijdt op de openbare weg of de rijbaan die ze oprijden; de plaats waar de bestuurders, zo nodig, moeten stoppen om voorrang te verlenen, wordt aangeduid.

Dit wordt aangeduid door verkeerstekens:

- B1
- WM76.2

Artikel 2.

Op de Louis Cloquetstraat vanaf de Nieuwewijkstraat in de richting van de Serafijnstraat geldt: verboden rijrichting voor iedere bestuurder; de maatregel geldt niet voor fietsers en bestuurders van speed pedelecs. In de tegenovergestelde richting geldt: toegelaten rijrichting op de openbare weg met eenrichtingsverkeer; fietsers en bestuurders van speed pedelecs mogen in de twee richtingen rijden.

Dit wordt aangeduid door verkeerstekens:

- C1
- M11
- F19
- M17

Artikel 3.

Op de Louis Cloquetstraat van het kruispunt met de Serafijnstraat tot het kruispunt met de Halvemaanstraat aan de kant van de onpare huisnummers geldt: het parkeren is verboden; het begin van de parkeerreglementering wordt aangeduid; de parkeerreglementering geldt over een afstand van meer dan 300 meter; het einde van de parkeerreglementering wordt aangeduid.

Dit wordt aangeduid door verkeerstekens:

- E1
- GXa
- GXd
- GXb

Artikel 4.

Op de Louis Cloquetstraat ter hoogte van huisnummer 4 geldt: het parkeren is toegelaten; het parkeren is voorbehouden voor elektrische of hybride elektrische voertuigen; de parkeerreglementering geldt over een afstand van 12 m.

Dit wordt aangeduid door verkeerstekens:

- Verkeersbord E9a
- Verkeersbord GVIIId
- Verkeersbord GXc

Artikel 5.


Op de Louis Cloquetstraat ter hoogte van het kruispunt met de Halvemaanstraat; op de Louis Cloquetstraat ter hoogte van huisnummer 19 geldt: voetgangers moeten de oversteekplaats volgen om de rijbaan over te steken.

Dit wordt aangeduid door verkeerstekens:

- WM76.3


(einde reglement)



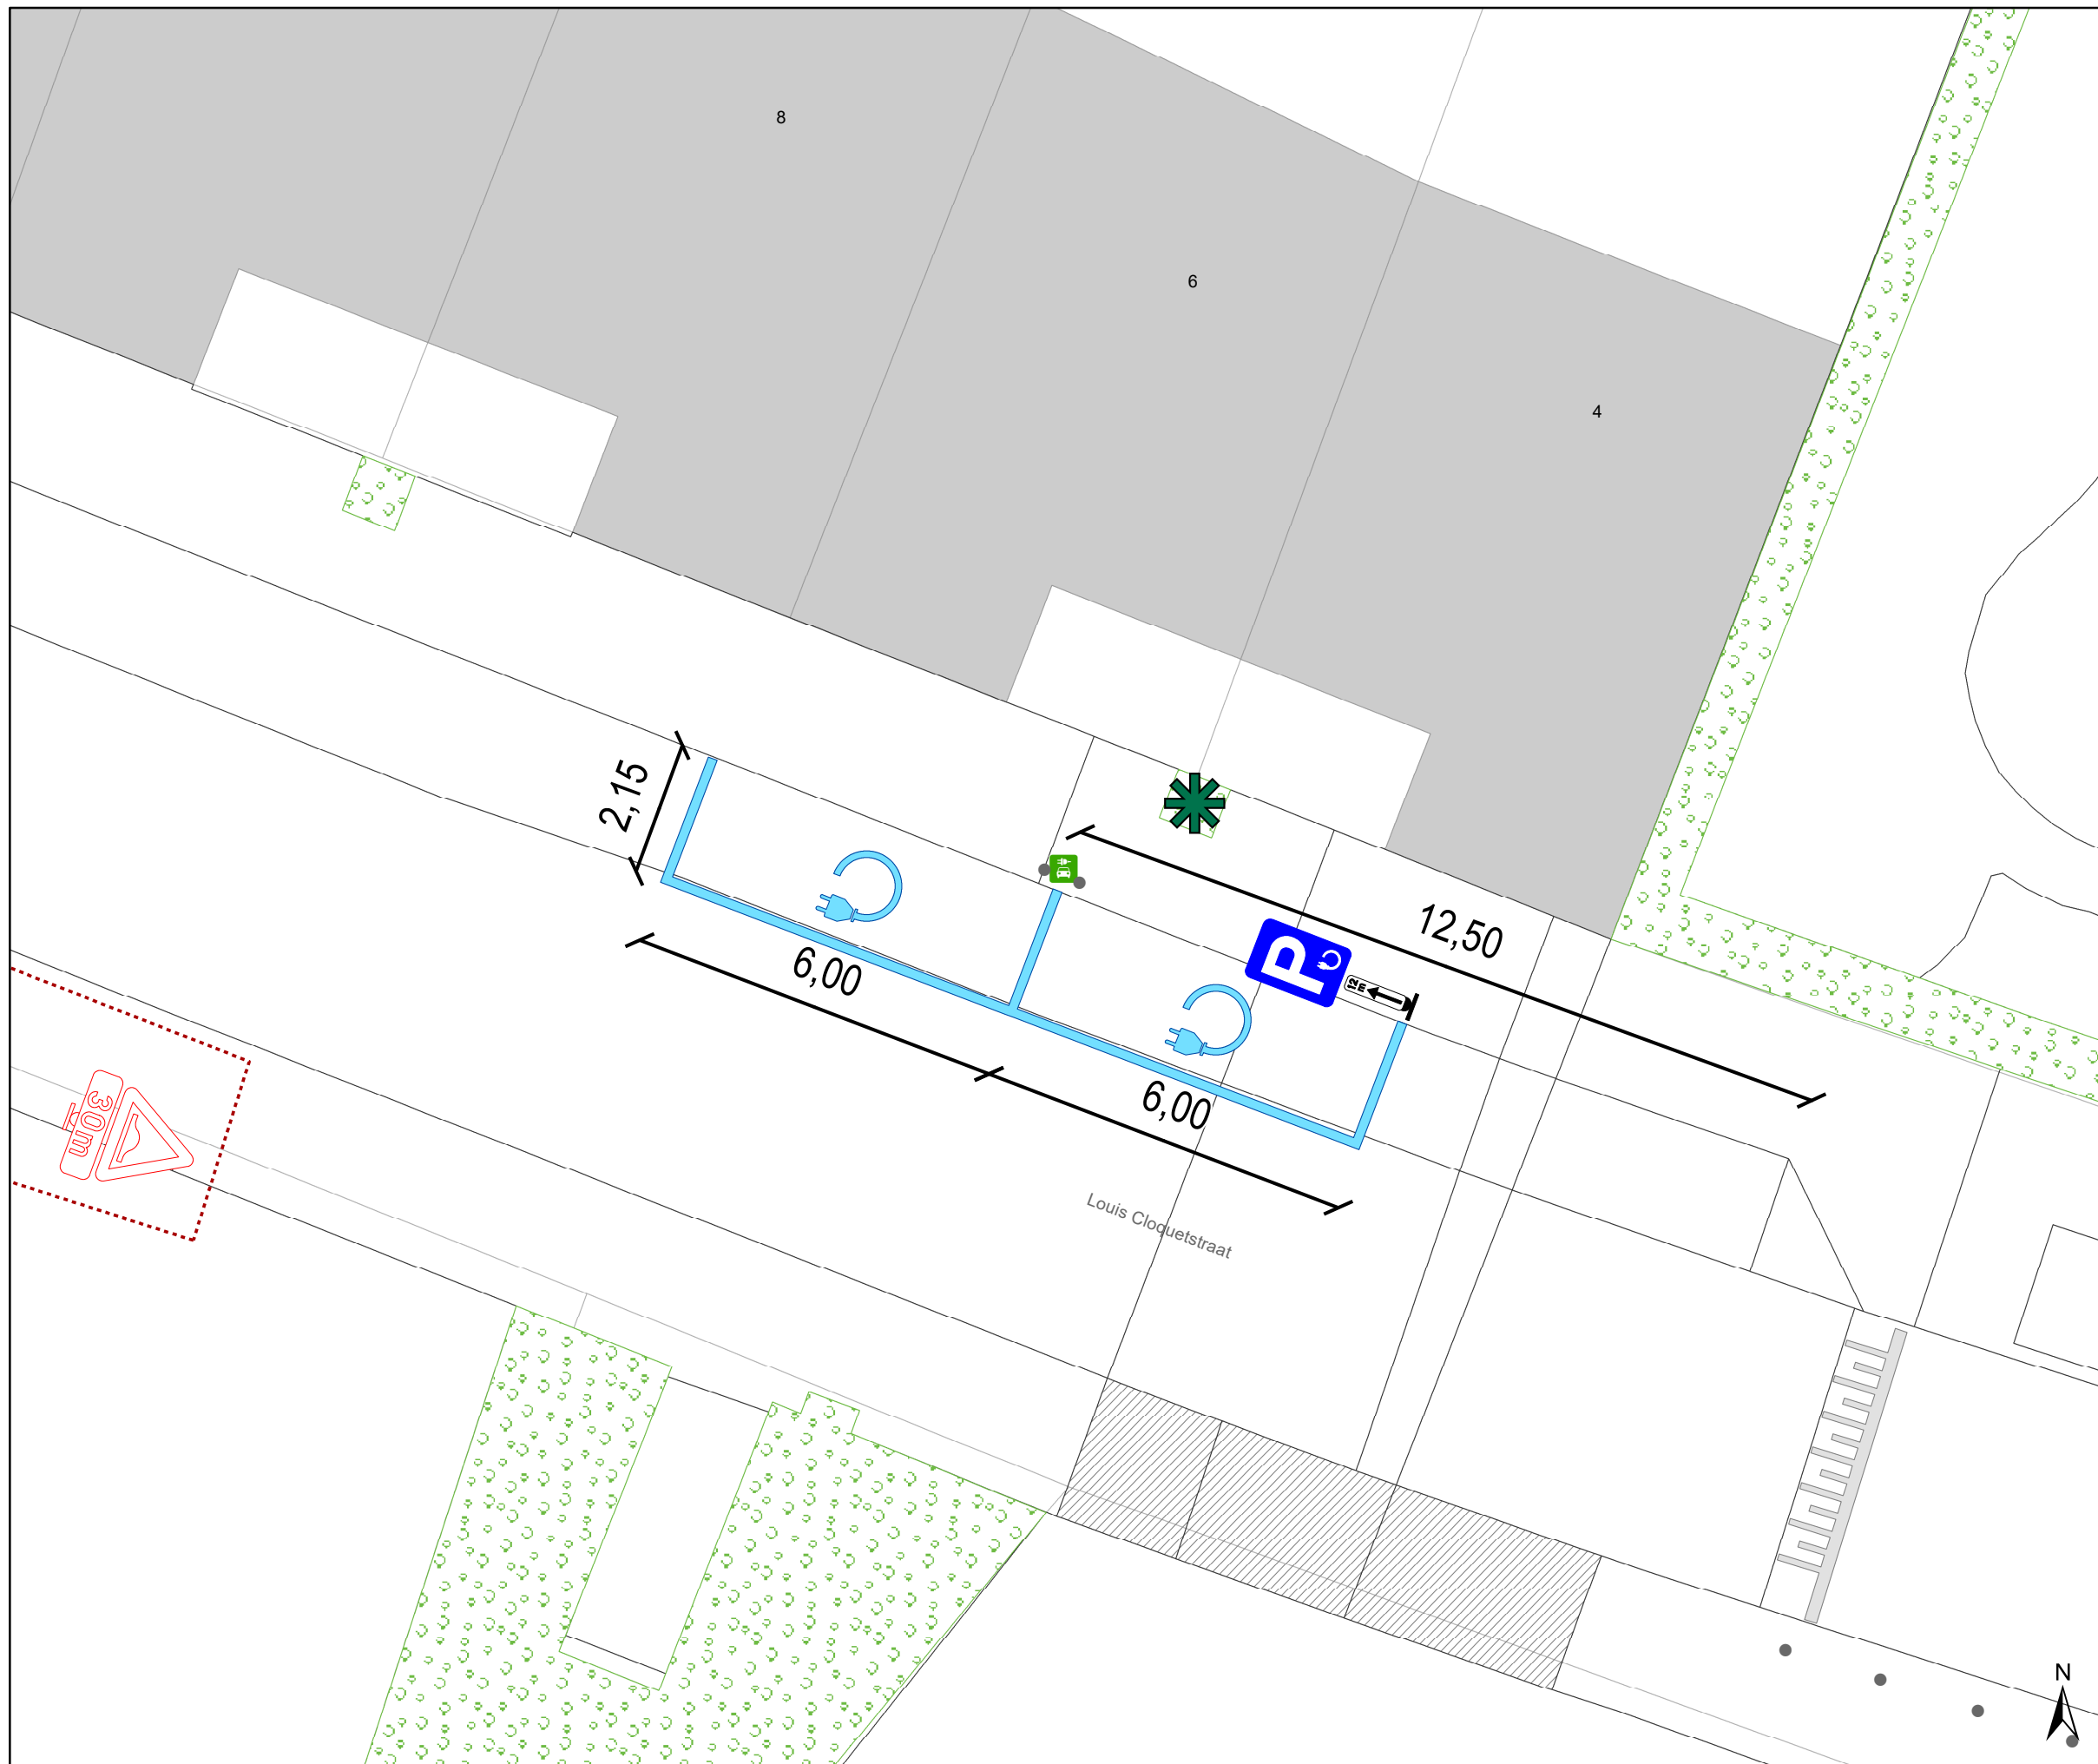

Legende

- Bestaande verkeersborden
- Geplande verkeersborden
- Te verwijderen verkeersborden
- Bestaande wegmarkeringen
- Geplande wegmarkeringen
- Te verwijderen wegmarkeringen
- Ander gepland dossier (in voorbereiding bij MOBBED)
- Groenberm
- Boom
- Actieve laadpaal

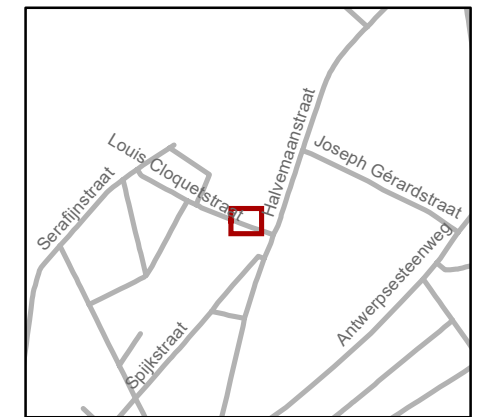

gent: Mobiliteitsbedrijf stad Gent
Verkeerstechnische taken

Louis Cloquetstraat 6
2 x EV-plaatsen

Dossiernummer P-545548

DATUM	SCHAAL	PLAN	P FORMAAT
20/05/2025	1/100	1/1	A3