



2025_CBS_06589 Nieuw aanvullend reglement van de politie op het wegverkeer - gemeenteweg - Regnessestraat - regularisatie en nieuwe verkeersmaatregelen - Vaststelling

Beslissing: Goedgekeurd in besloten vergadering van 17 juli 2025

Zijn aanwezig bij de beslissing van dit punt:

Hafsa El-Bazioui, schepen-voorzitter; Astrid De Bruycker, schepen; Sofie Bracke, schepen; Evita Willaert, schepen; Joris Vandenbroucke, schepen; Bram Van Braeckvelt, schepen; Burak Nalli, schepen; Filip Watteeuw, schepen; Christophe Peeters, schepen
Liesbet Vertriest, adjunct-algemeendirecteur

Bevoegd: Joris Vandenbroucke

Betrokken: Mathias De Clercq

Juridisch kader

De volgende bepalingen zijn van toepassing inzake de bevoegdheid:

- De Nieuwe Gemeentewet 24 juni 1988, artikel 119;
- Het Decreet van 16 mei 2008 betreffende de aanvullende reglementen op het wegverkeer en de plaatsing en bekostiging van verkeerstekens, artikel 5, § 1, 2e lid;
- Het Decreet over het lokaal bestuur van 22 december 2017, artikel 41, 2°;
- Het gemeenteraadsbesluit van 15 december 2015, houdende de delegatie van de vaststellingsbevoegdheid inzake gemeentelijke aanvullende reglementen op het wegverkeer.

De beslissing wordt genomen op grond van:

- Wet betreffende de politie over het wegverkeer, gecoördineerd bij Koninklijk Besluit van 16 maart 1968;
- Decreet van 16 mei 2008 betreffende de aanvullende reglementen op het wegverkeer en de plaatsing en bekostiging van de verkeerstekens;
- Koninklijk Besluit van 1 december 1975 houdende algemeen reglement op de politie van het wegverkeer en van het gebruik van de openbare weg;
- Ministerieel Besluit van 11 oktober 1976 waarbij de minimumafmetingen en de bijzondere plaatsingsvoorwaarden van de verkeerstekens worden bepaald;
- Uitvoeringsbesluit van 23 januari 2009 betreffende de aanvullende reglementen op het wegverkeer en de plaatsing en bekostiging van de verkeerstekens;
- Omzendbrief MOB/2009/1 van 3 april 2009.

Motivering

- Bij dit collegebesluit wordt de signalisatie bij de nieuwe wegenis geregulariseerd en worden volgende maatregelen getroffen: ten eerste het toevoegen van de Regnessestraat aan het autovrij gebied en het samenliggend woonerf. Ten tweede het invoeren van een toegangsverbod voor iedere bestuurder, uitgezonderd fietsers en speed pedelecs, voorbij de inrij tegenover het kruispunt met de Nederpolder. Hiermee wordt een verkeersvrij erf ingesteld, zoals bedoeld in het ontwerp, terwijl de inrij bereikbaar blijft voor vergunninghouders.

Bijgevoegde bijlage(n):

- Aanvullend reglement Regnessestraat dossier P-687819.pdf (deel van de beslissing)
- Signalisatieplan Regnessestraat dossier P-687819 (deel van de beslissing)

Beslissing

Beslist het volgende:

Artikel 1:

Stelt vast het bijgevoegd aanvullend reglement van de politie op het wegverkeer en het signalisatieplan betreffende de gemeenteweg Regnessestraat.

2025_CBS_06589 - Nieuw aanvullend reglement van de politie op het wegverkeer - gemeenteweg - Regnessestraat - regularisatie en nieuwe verkeersmaatregelen



Aanvullend reglement van de politie op het wegverkeer - gemeenteweg – Regnessestraat

Vastgesteld in het College van Burgemeester en Schepenen van 17 juli 2025

Bekendgemaakt op 18 juli 2025

Geldig vanaf 23 juli 2025

Referentienummer 2025_CBS_06589

Reglement

Artikel 1.


Op de Regnessestraat, vanaf de poort tegenover het kruispunt met de Nederpolder tot het kruispunt met de Biezekapelstraat, geldt: de toegang is verboden in beide richtingen, voor iedere bestuurder; de maatregel geldt niet voor fietsers en bestuurders van speed pedelecs.

Dit wordt aangeduid door verkeerstekens:

- Verkeersbord C3
- Verkeersbord M11


(einde reglement)



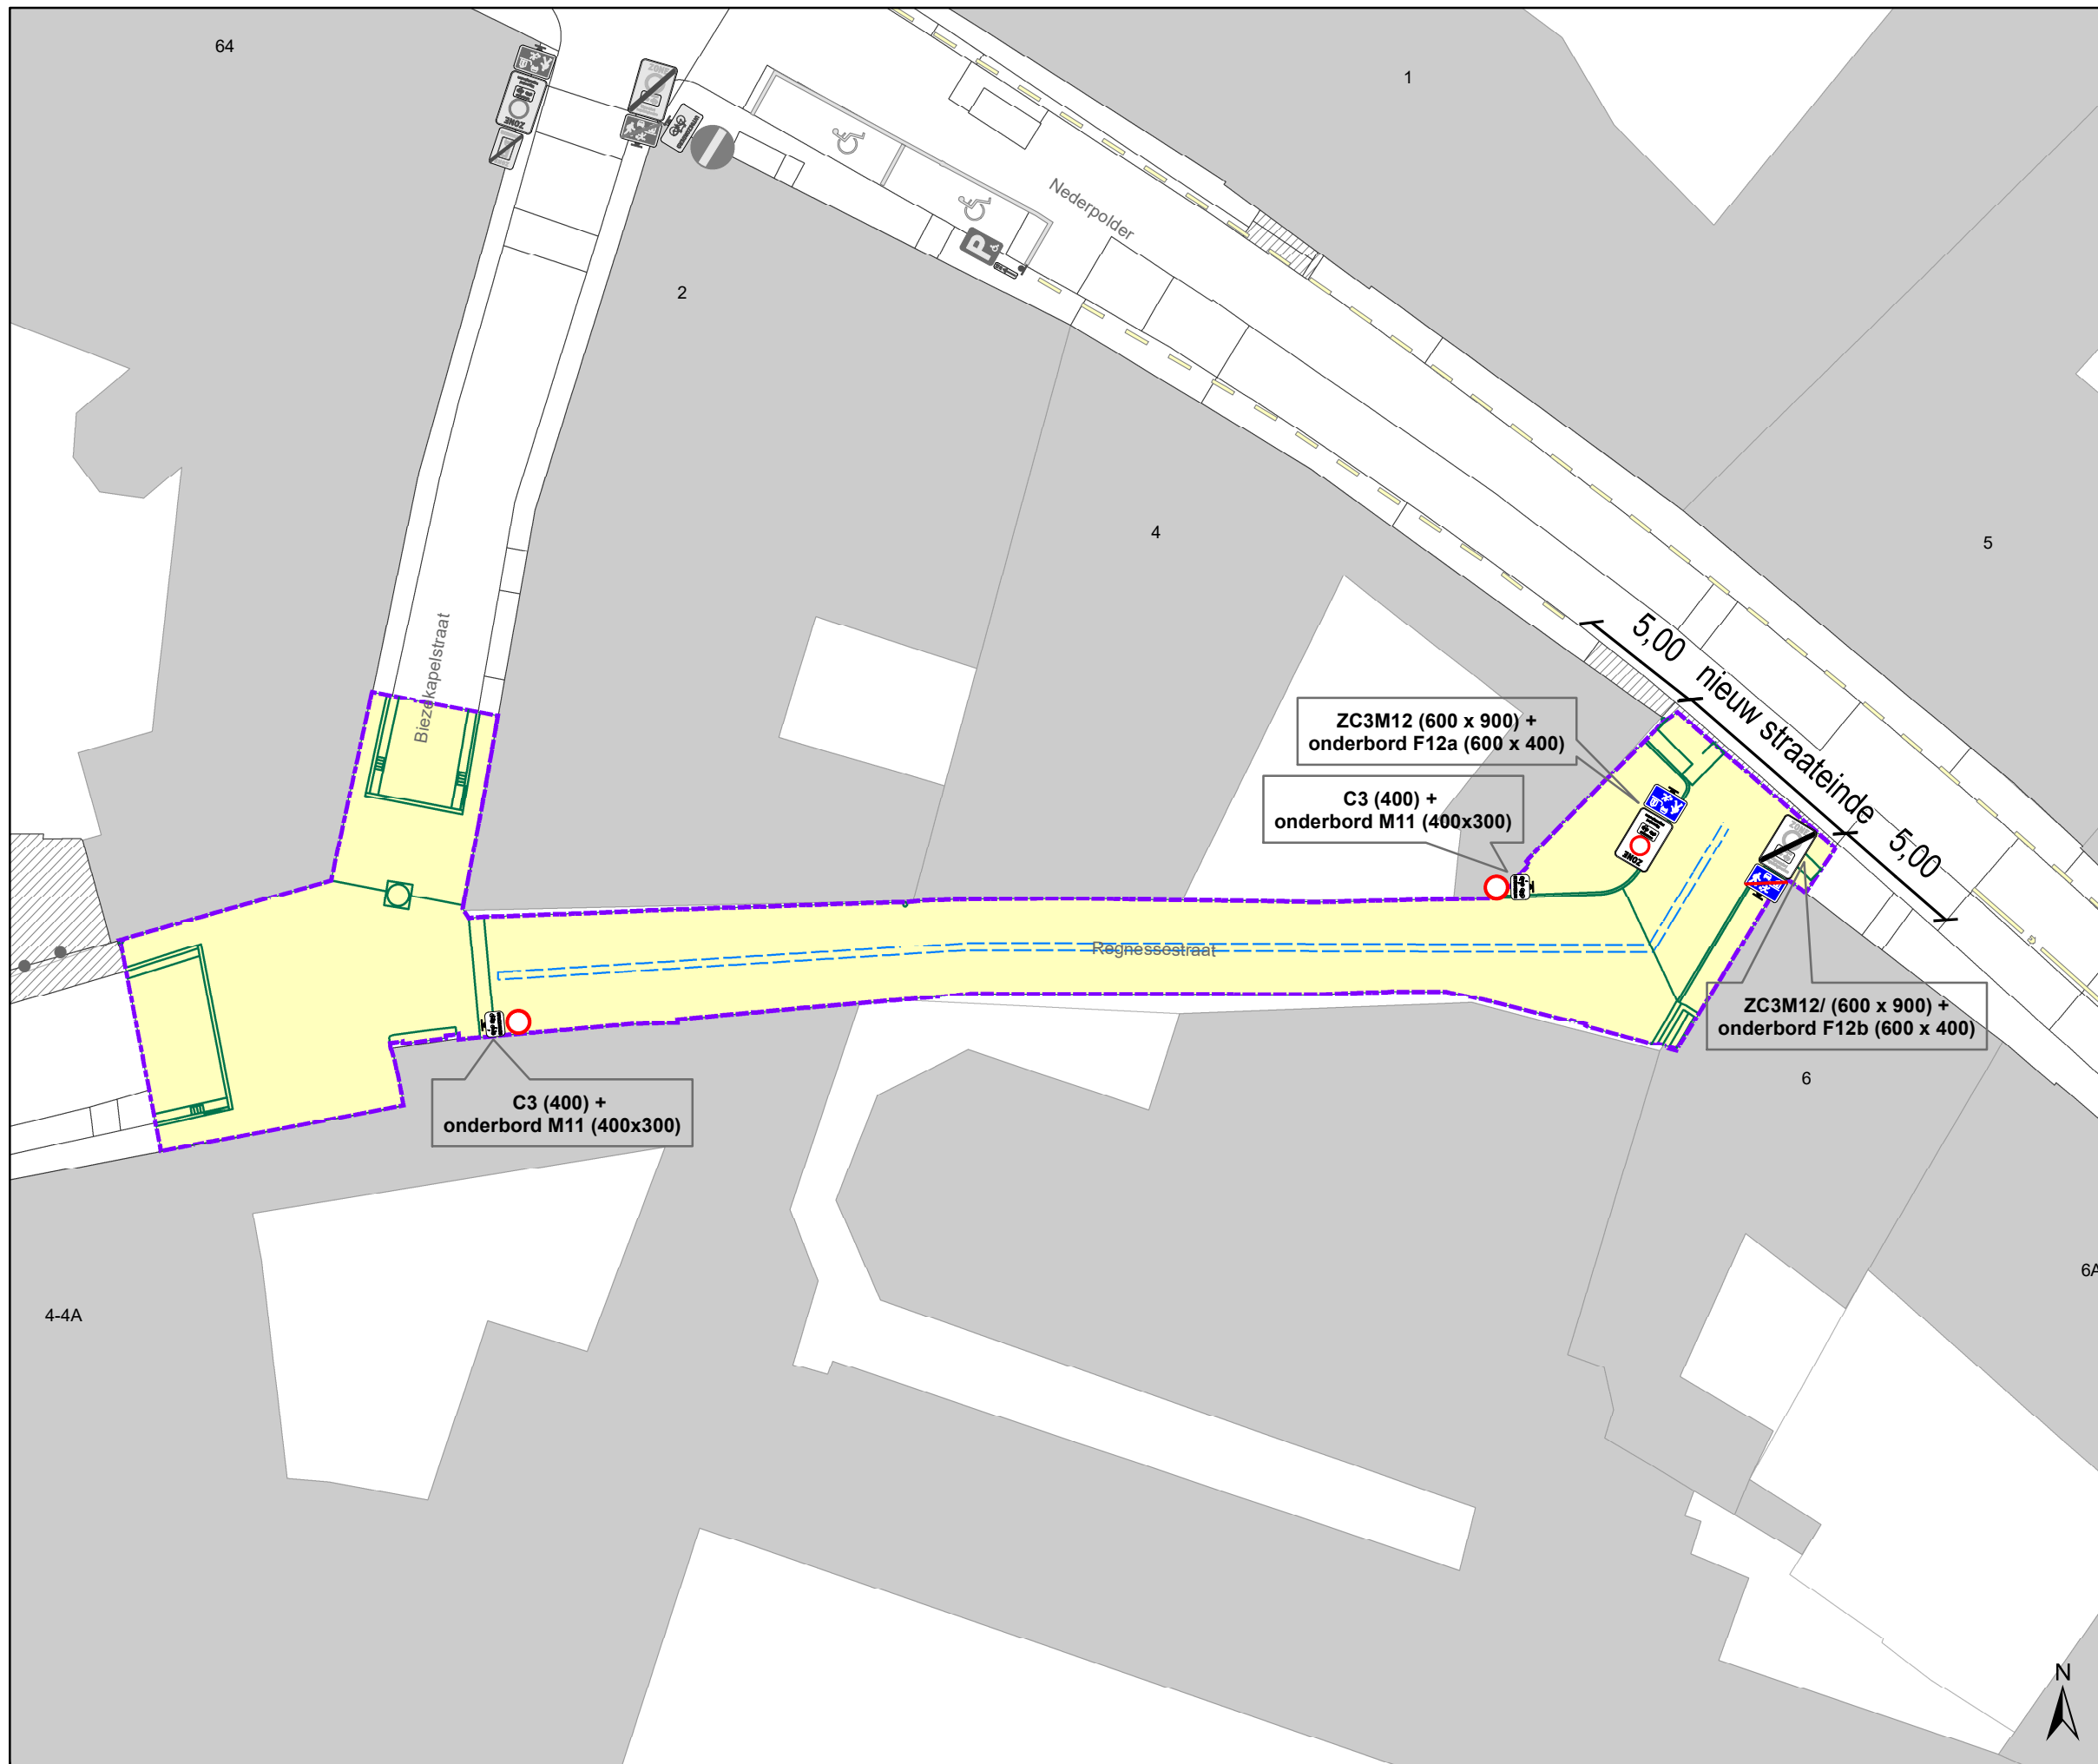

Legende

- Bestaande verkeersborden
- Geplande verkeersborden
- Te verwijderen verkeersborden
- Bestaande wegmarkeringen
- Geplande wegmarkeringen
- Werfzone - Heraanleg
- Grens werken - IKZ heraanleg
- Ontwerp heraanleg

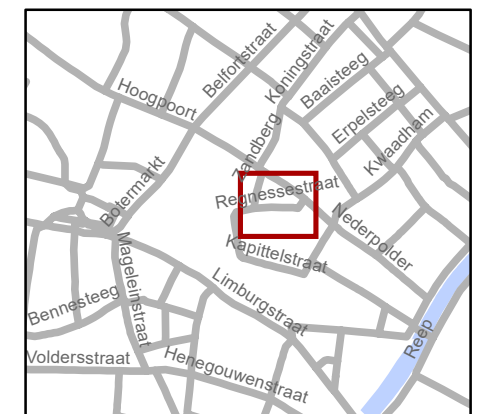

gent: Mobiliteitsbedrijf stad Gent
Verkeerstechnische taken

**Regnessestraat_IKZ
definitief signalisatieplan**

Dossiernummer P-687819

DATUM	SCHAAL	PLAN	P FORMAAT
7/07/2025	1/250	1/1	A3